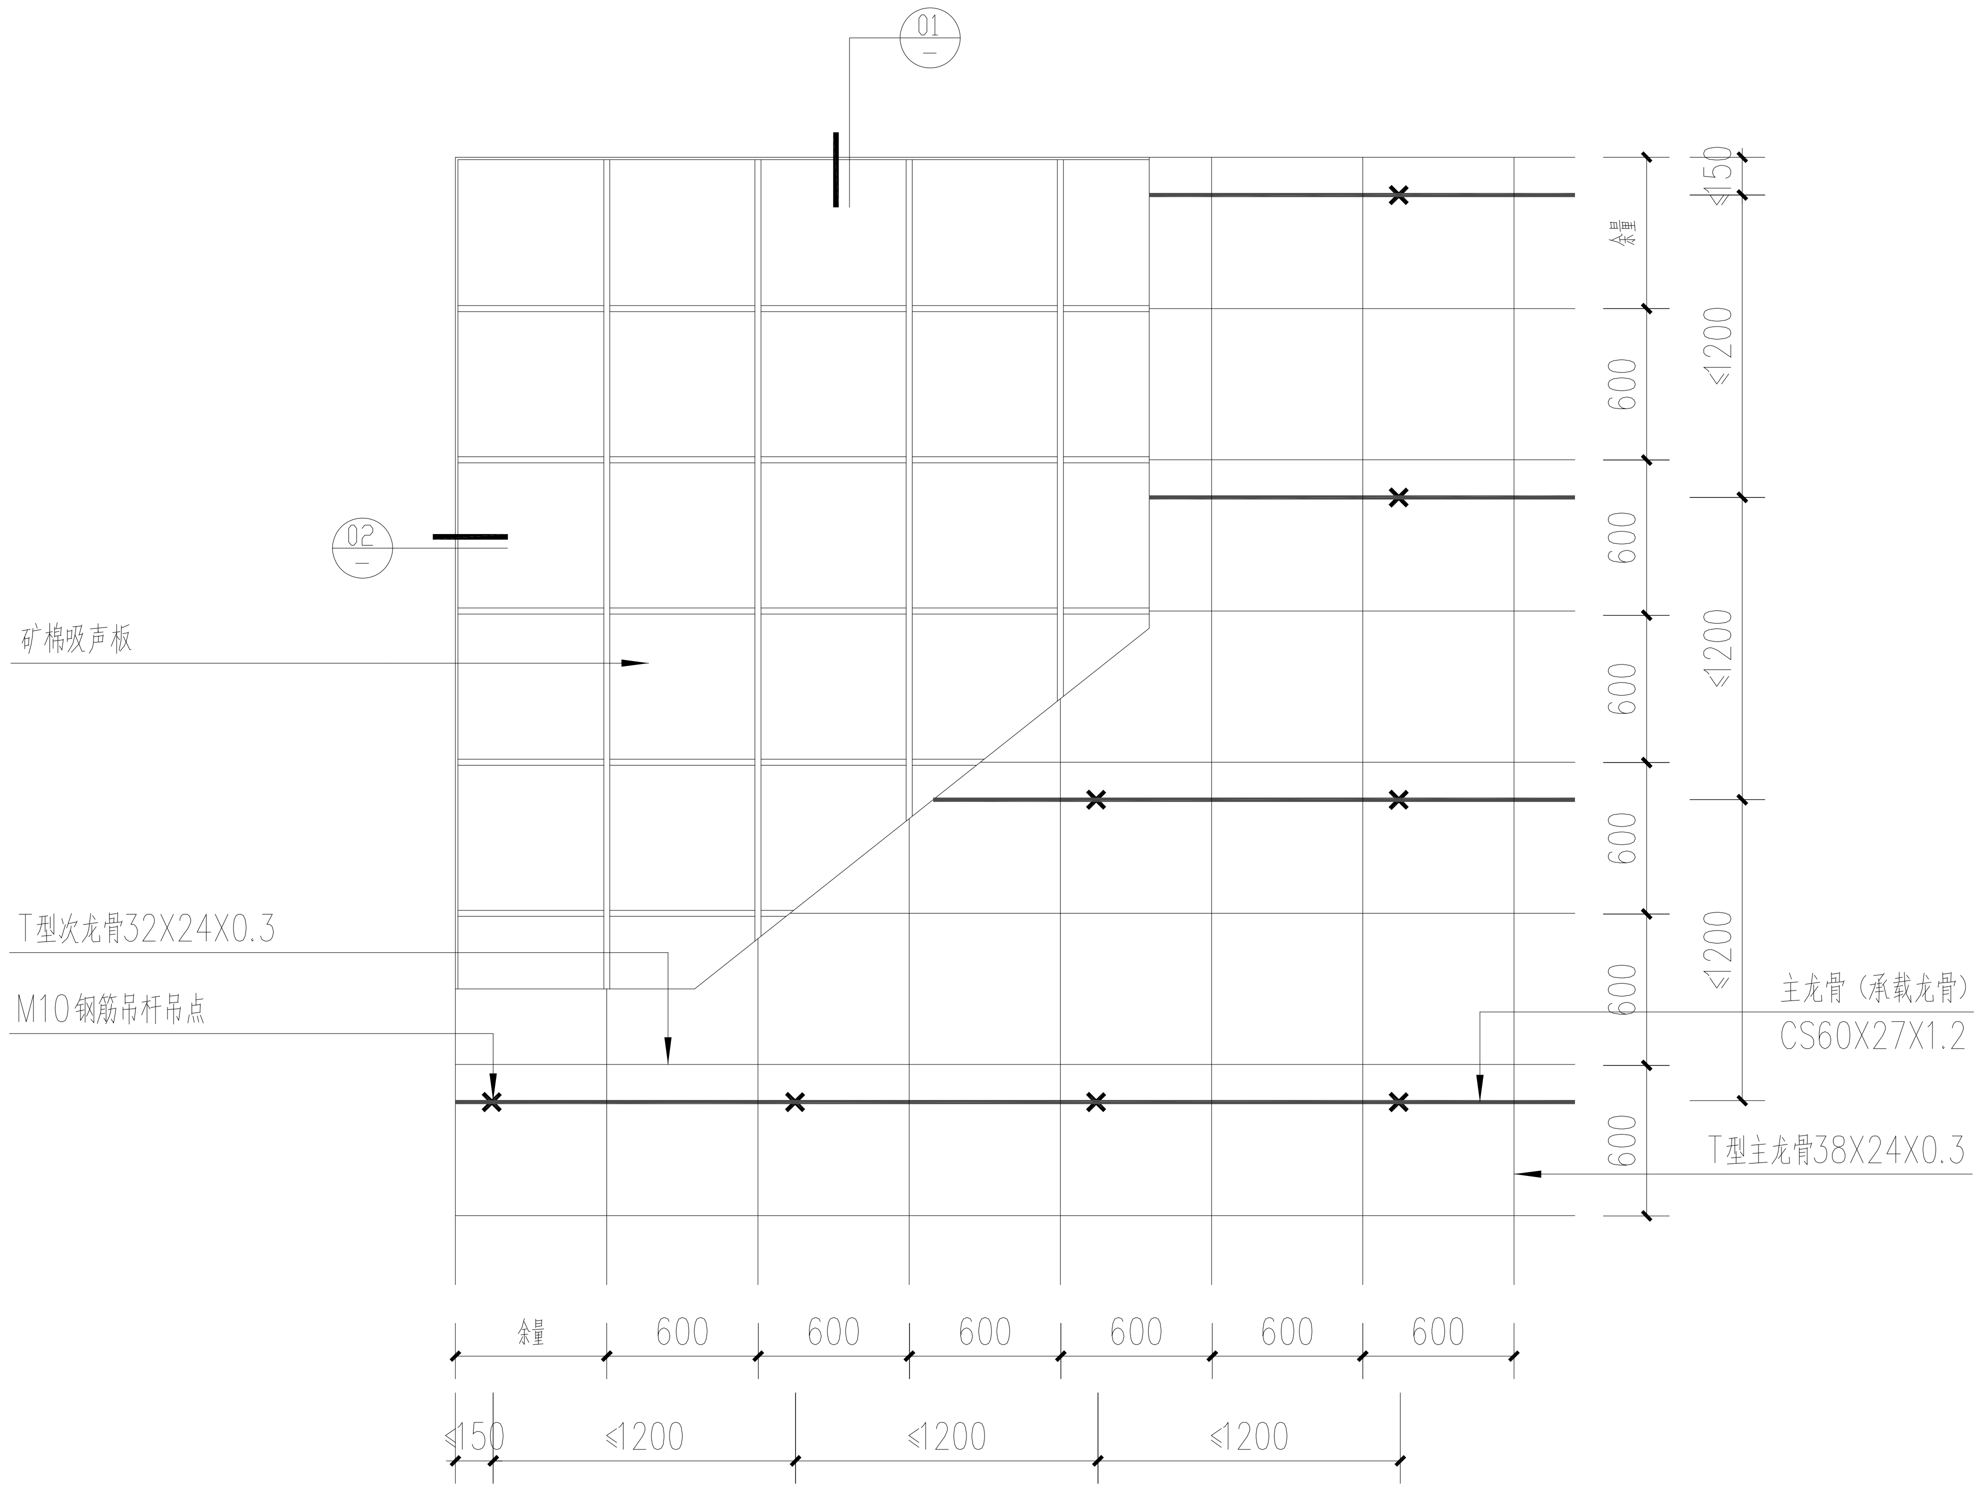
01
02
矿棉吸声板
T型次龙骨32X24X0.3
M10钢筋吊杆吊点
主龙骨（承载龙骨）
CS60X27X1.2
T型主龙骨38X24X0.3
≤150
≤1200
≤1200
≤1200
余量
600
600
600
600
600
600
600
余量
600
600
600
600
600
600
≤150
≤1200
≤1200
≤1200

矿棉板吊顶平面图

注：1、检修区及检修通道内采用12mm厚矿棉板，
2、矿棉板吊顶风口做法参照12J502-2图集B46页
3、矿棉板吊顶灯具做法参照12J502-2图集B47、B48页

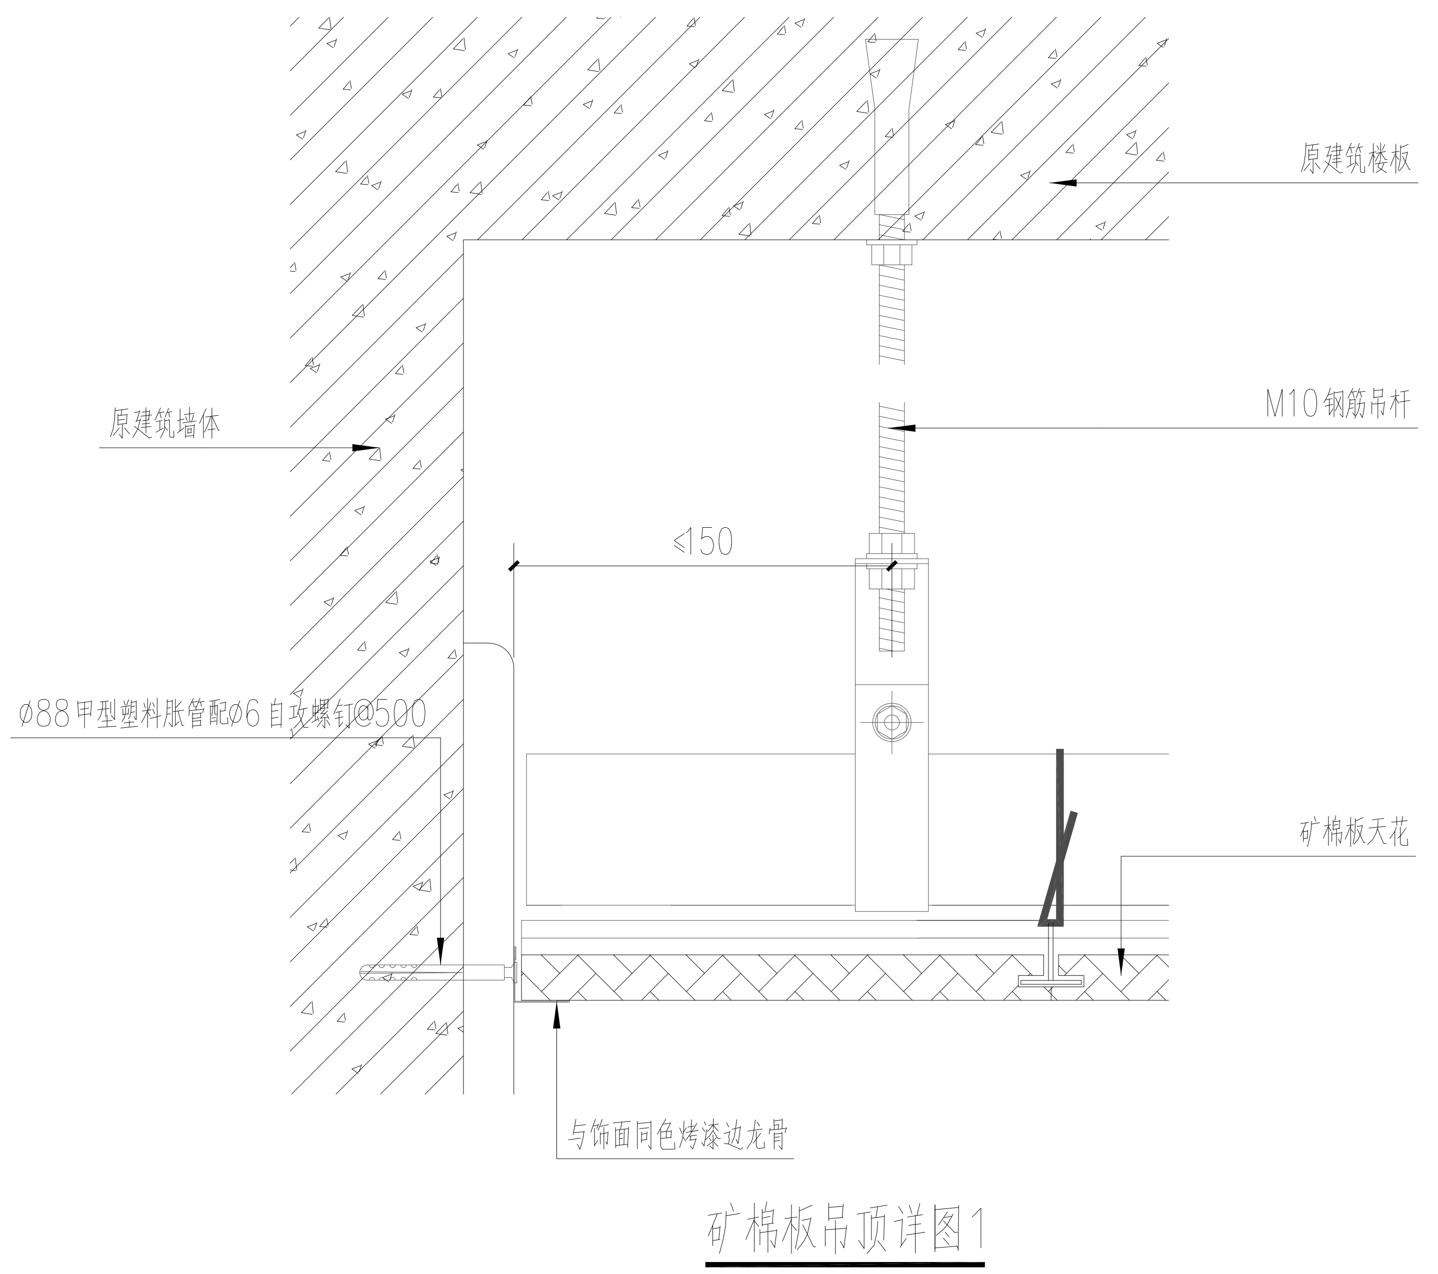
原建筑楼板
原建筑墙体
M10钢筋吊杆
≤150
Ø88甲型塑料胀管配Ø6自攻螺钉@500
矿棉板天花
与饰面同色烤漆边龙骨

矿棉板吊顶详图1

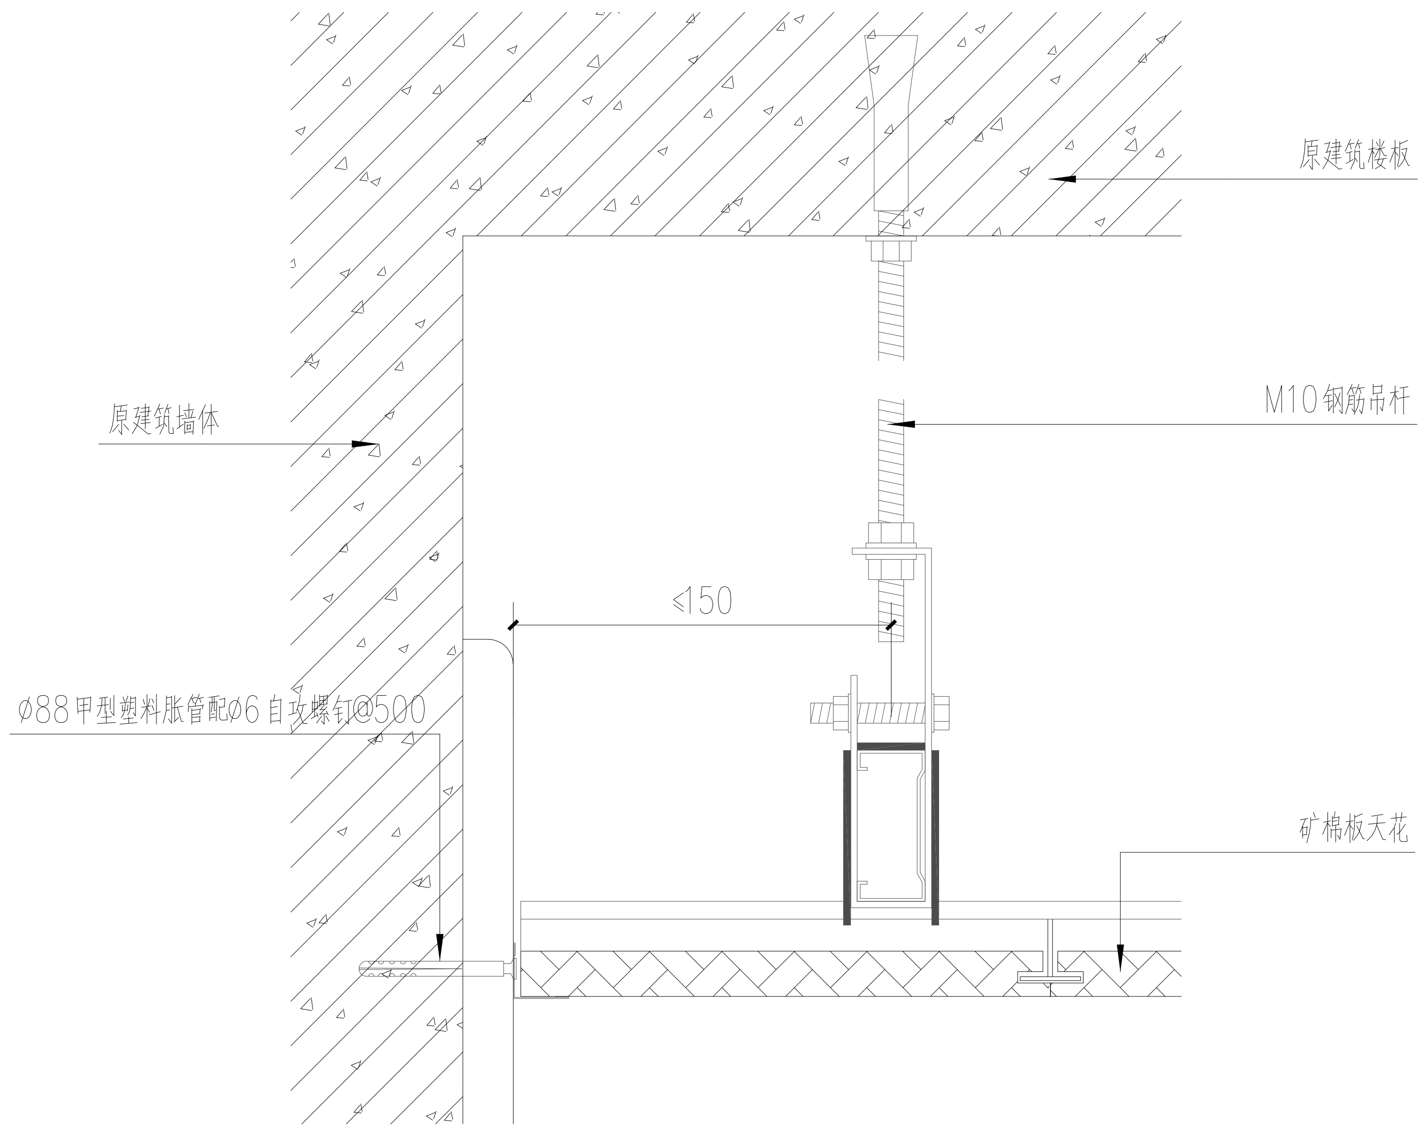
原建筑楼板
原建筑墙体
M10钢筋吊杆
≤150
Ø88甲型塑料胀管配Ø6自攻螺钉@500
矿棉板天花

矿棉板吊顶详图2

设计单位 建筑行业（建筑工程）甲级 A133A02327 市政行业专业乙级 风景园林专项甲级 城乡规划编制乙级 浙江恒欣设计集团股份有限公司 上海市松江区中辰路111号1号楼2楼 TEL:021-67658768 18930288499	会签栏	建 沈思成	审定	项目负责人	建设单位：天山电影制片厂
	结	水	审核	专业负责人 袁晓忠	项目名称：天山电影制片厂少数民族语影片译制审片厅维修改造项目
	电	暖 李俊杰	校对	设计/绘图 沈思成	单体名称：天山电影制片厂 少数民族影视制作中心

图名	矿棉板吊顶平面及详图			比例	1:100
				图号	ZS-26
工程编号		出图日期	2026.3	版次	1

出图负责人

注册结构师执业用章

注册建筑师执业用章

未盖出图专用章无效