




地坪门槛收口节点

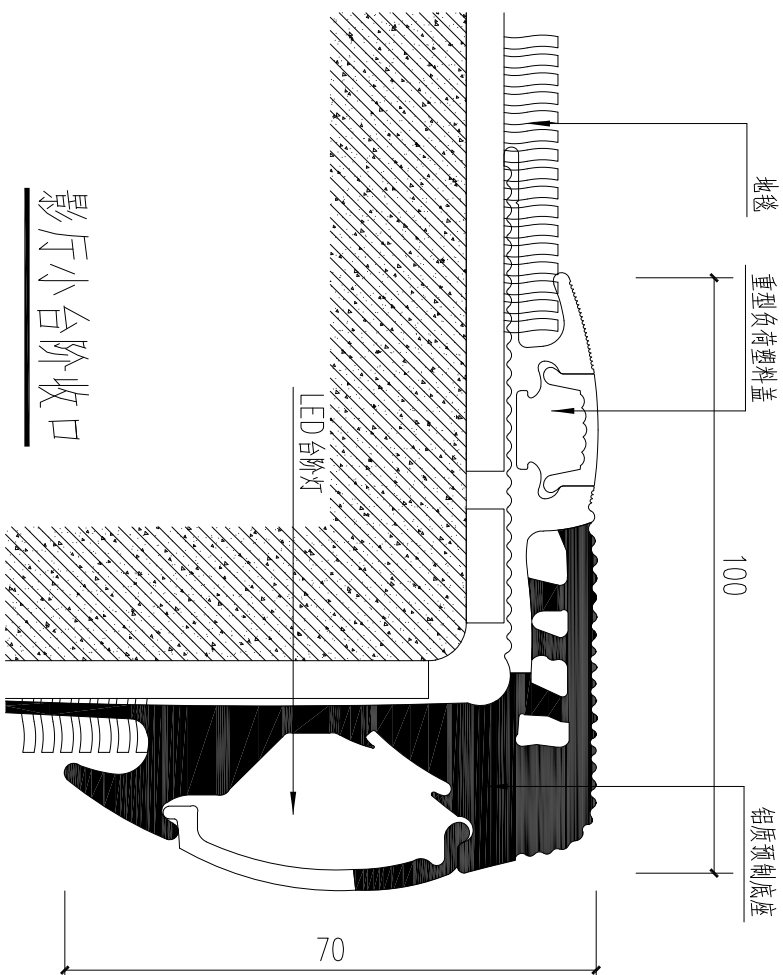


影厅小台阶收口

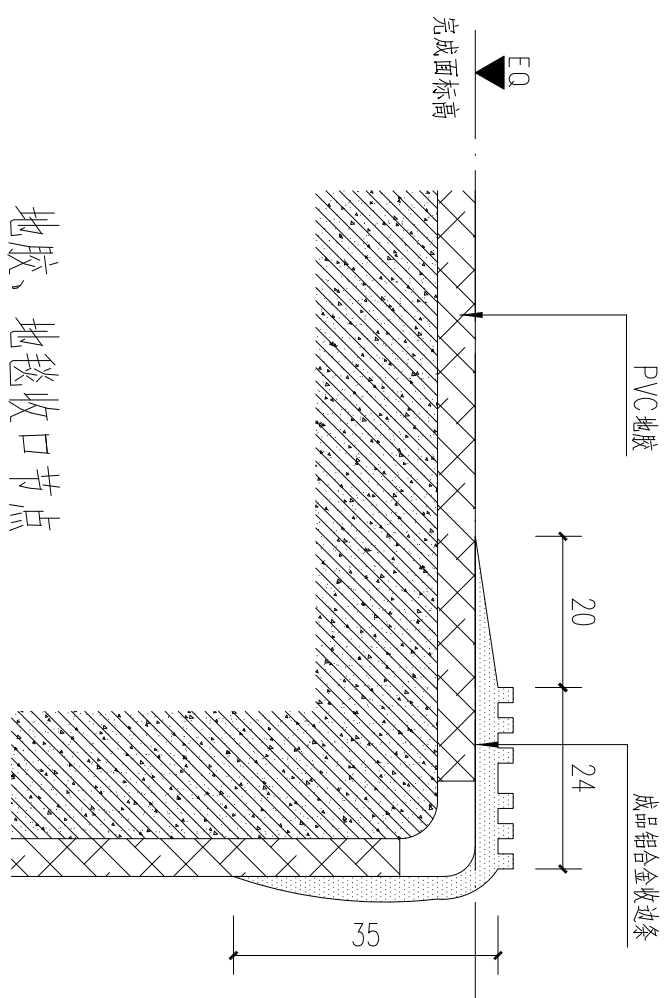


地脉、地毯收口节点

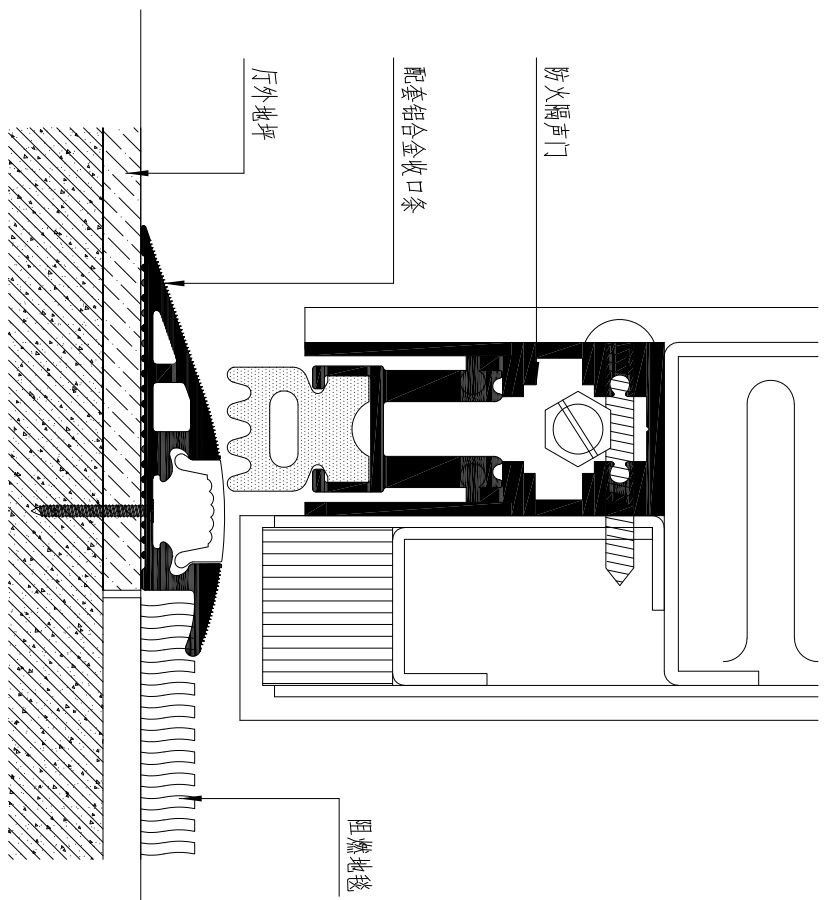


影厅门槛收口节点

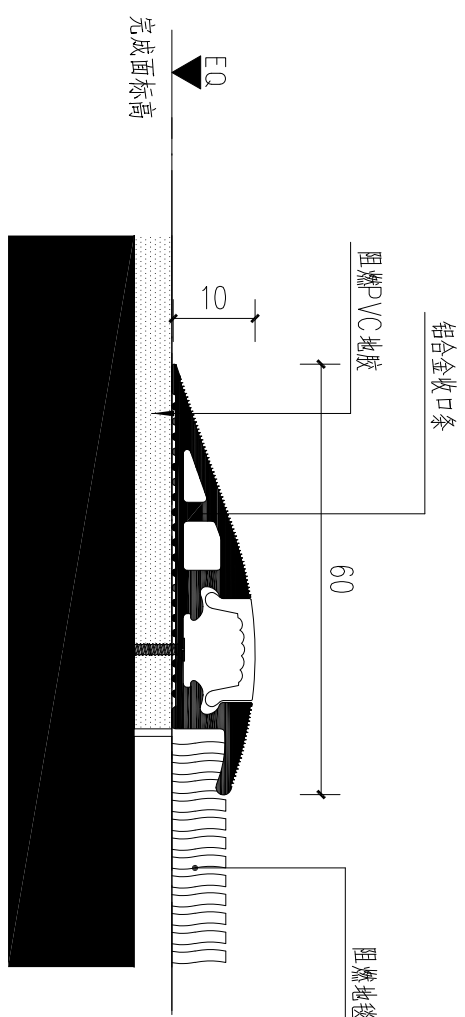


影厅地毯收口

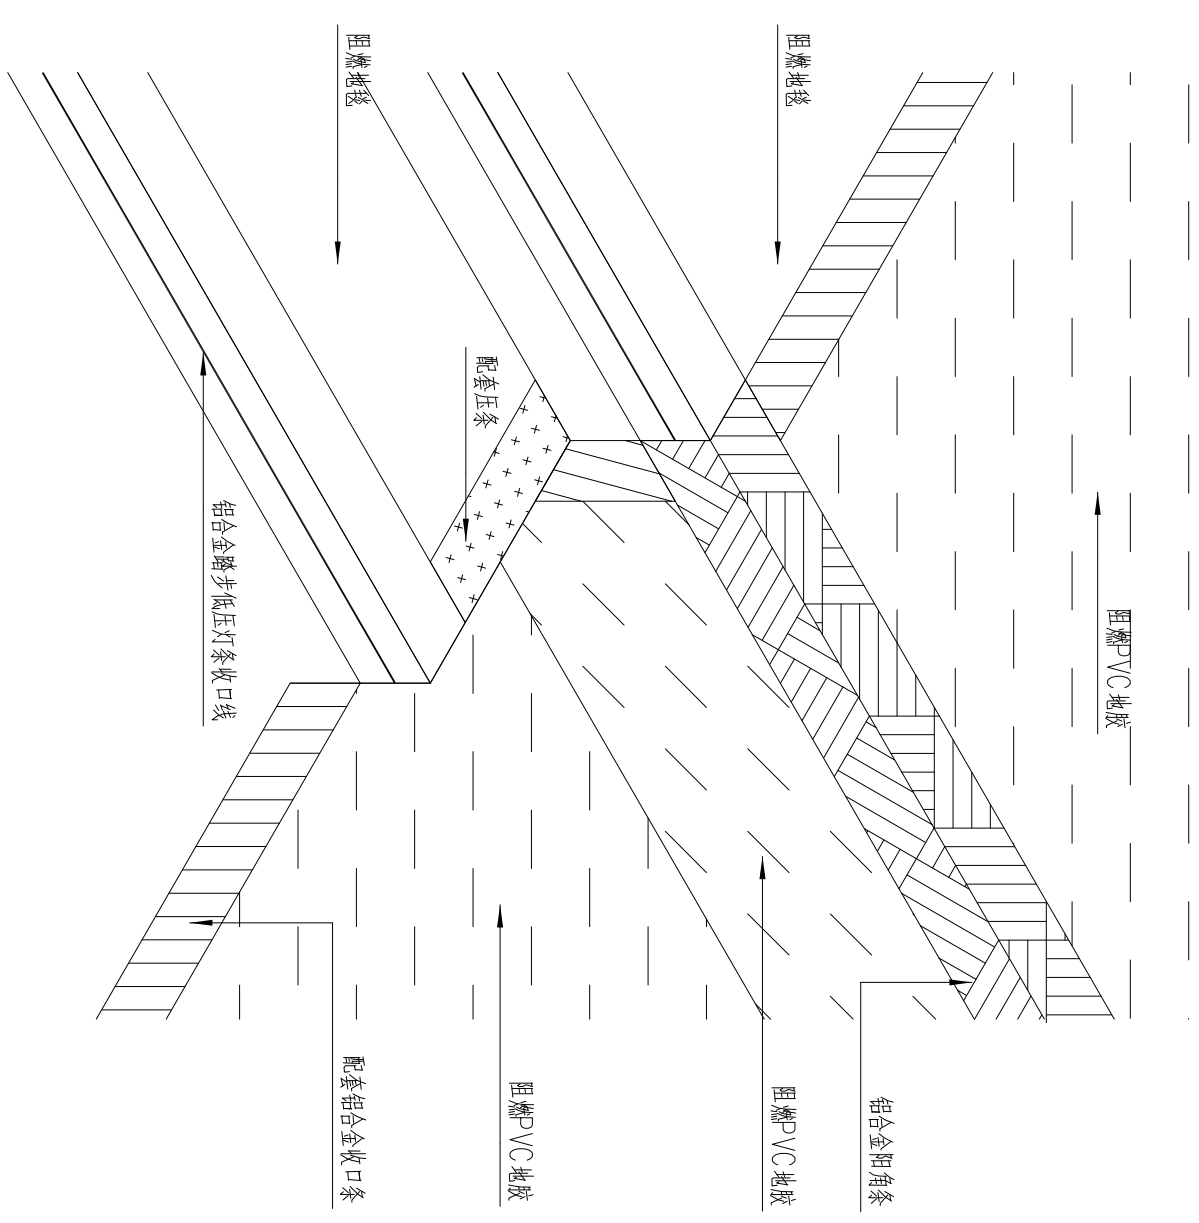

影院地坪铺装示意图

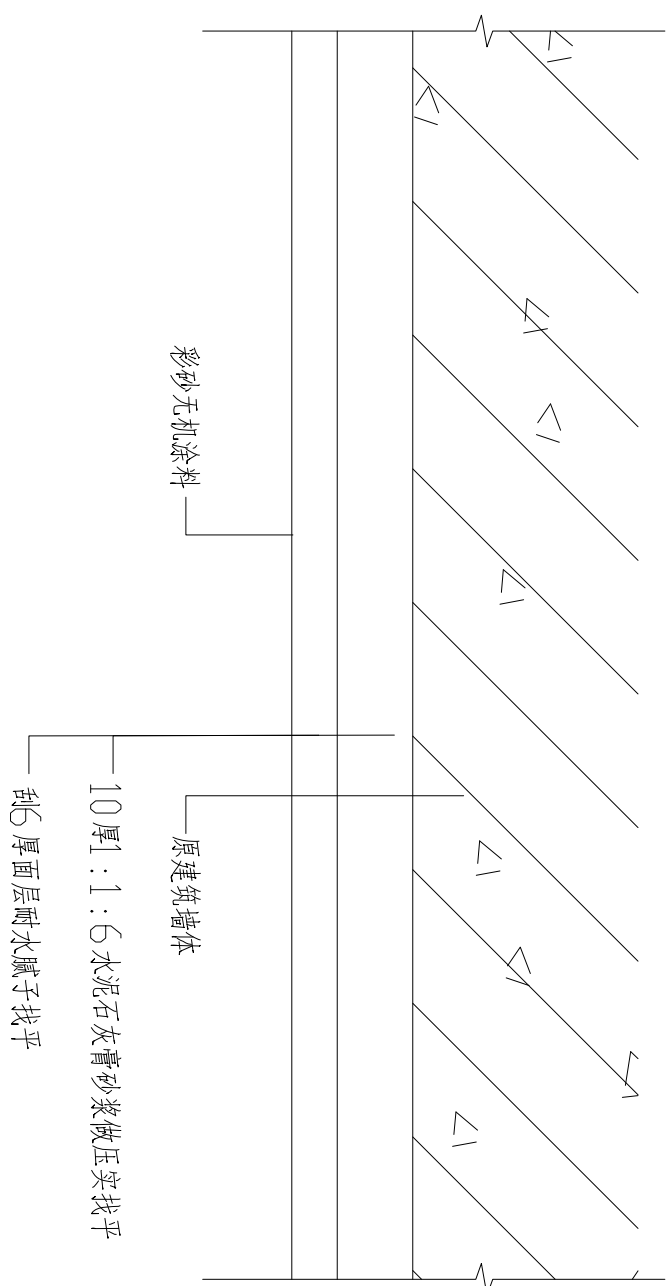

原建筑墙面彩砂无机涂料饰面
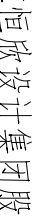
<div>设计单位</div> <div><div>浙江恒依设计集团股份有限公司</div></div> <div>建构筑物(工程)审核 A1.33A02327 方案技术负责人:阮 风景园林专业审核 城乡规划专业审核</div>		<div>上海静安区中远两湾1111号2楼2楼 TEL: 021—67658768 18930288499</div>		<div>会签栏</div> <div>邵俊杰</div>		<div>审定</div> <div>邵俊杰</div>		<div>项目负责人</div> <div>阮</div>		<div>建设单位</div> <div>天山电影制片厂</div>		<div>图名</div> <div>通用详图一</div>		<div>比例</div> <div>1:100</div>		<div>出图负责人</div>		<div>注册结构师执业印章</div>		<div>注册建筑师执业印章</div>		<div>未盖出图专用章无效</div>			
<div>电</div> <div>邵俊杰</div>		<div>结</div> <div>邵俊杰</div>		<div>水</div> <div>邵俊杰</div>		<div>审核</div> <div>阮</div>		<div>专业负责人</div> <div>阮</div>		<div>项目名称</div> <div>天山电影制片厂少数民族语言影片译制审片厅维修改造项目</div>				<div>图号</div> <div>ZS-28</div>		<div>出图日期</div> <div>2026.3</div>		<div>版次</div> <div>1</div>							
<div>校</div> <div>邵俊杰</div>		<div>校</div> <div>邵俊杰</div>		<div>校</div> <div>邵俊杰</div>		<div>设计/绘图</div> <div>阮</div>		<div>单体名称</div> <div>天山电影制片厂少数民族语言译制中心</div>		<div>工程编号</div>															