CYS

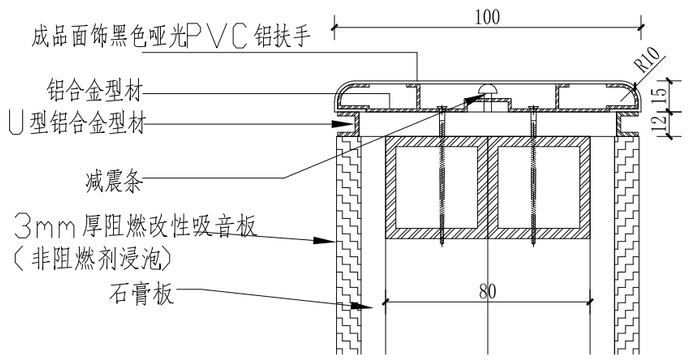

观众厅扶手墙节点图A

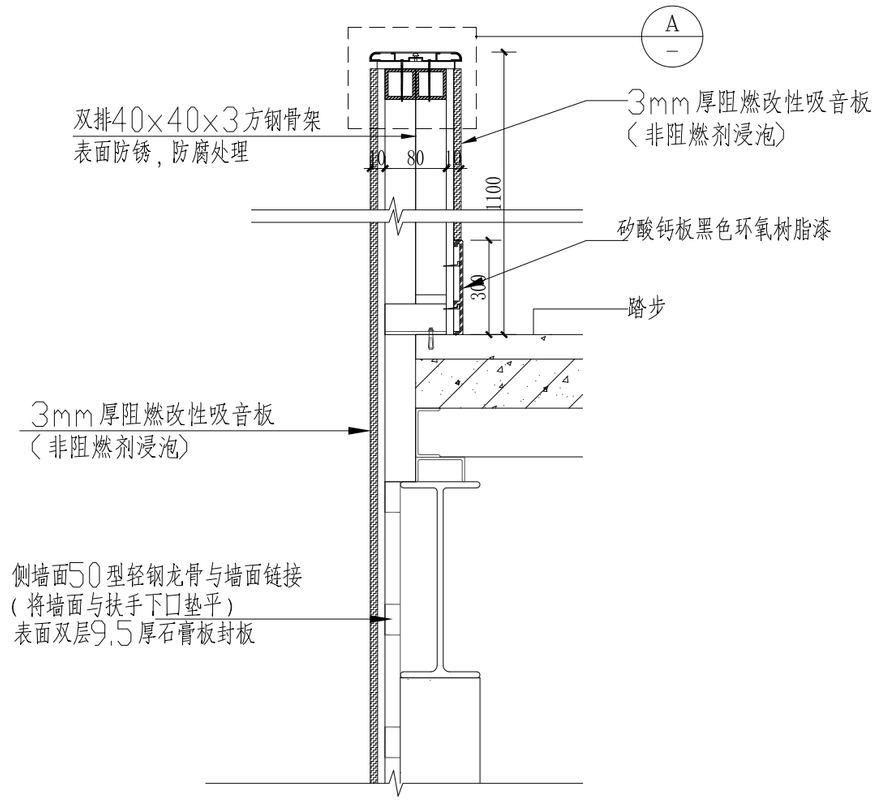

观众厅扶手墙节点图

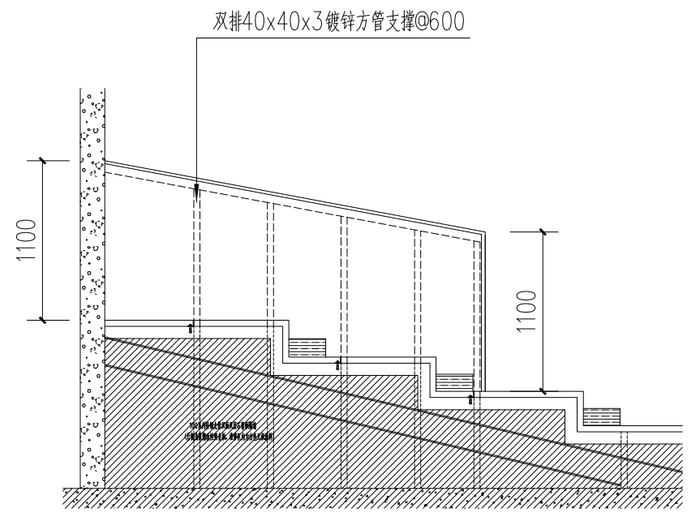

观众厅扶手墙立面图

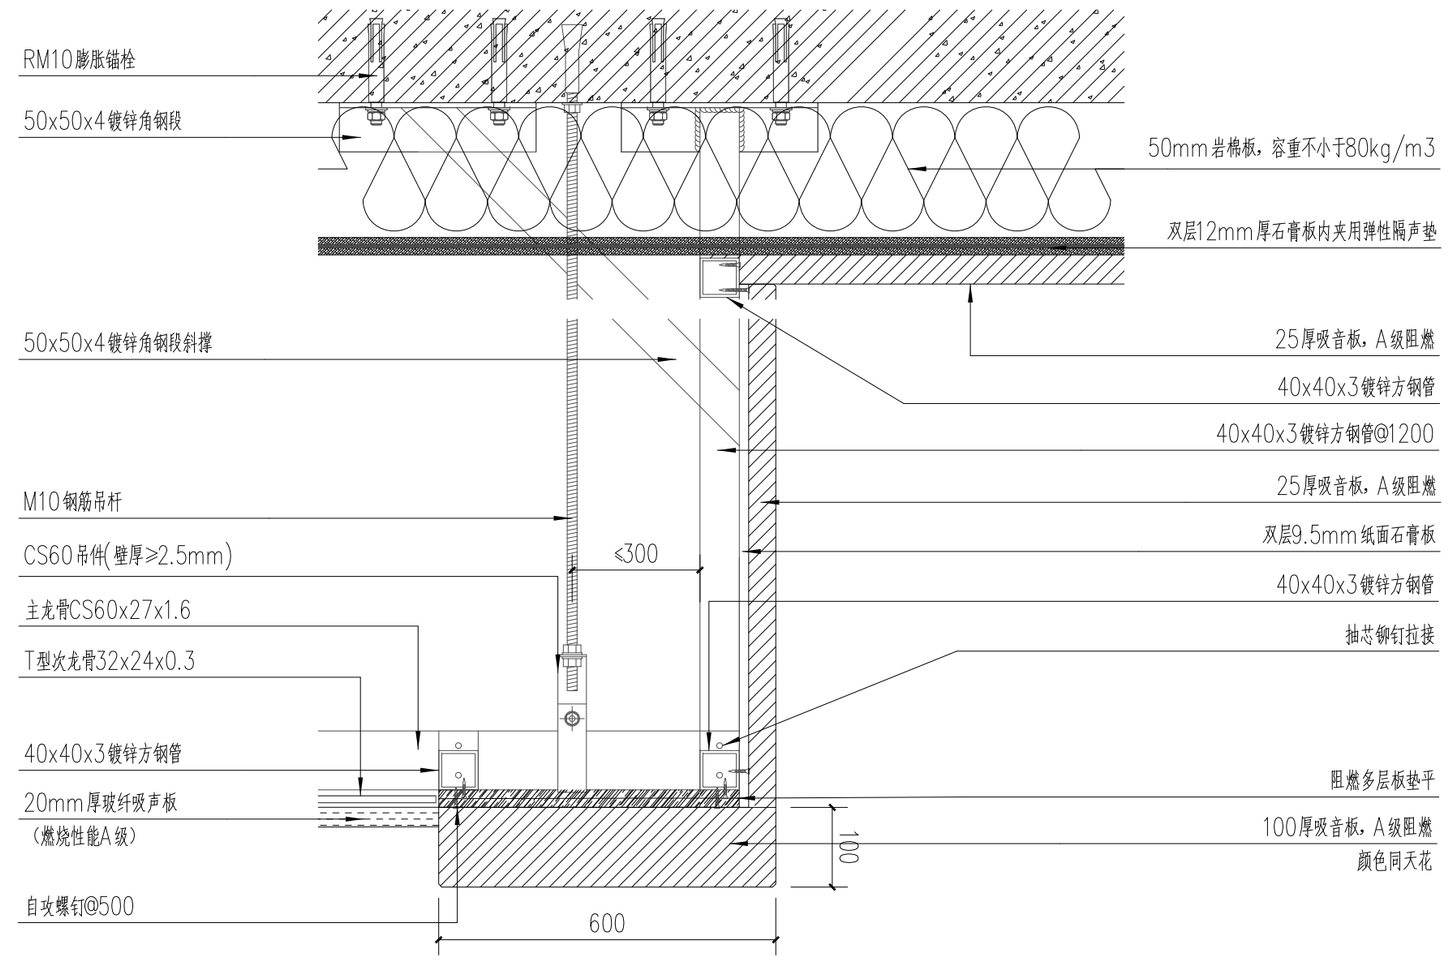

玻纤板跌级吊顶详图

天花详图2

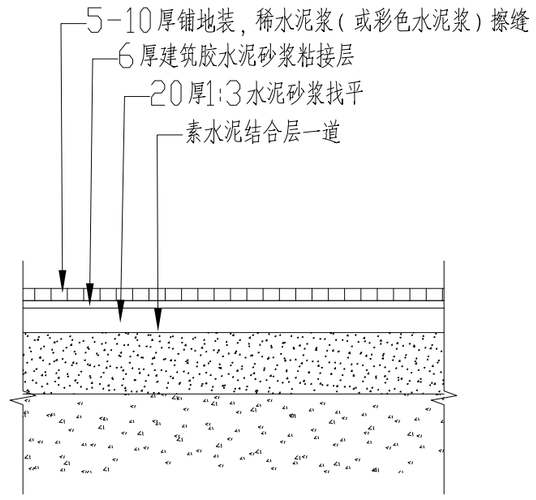

地面陶瓷薄片

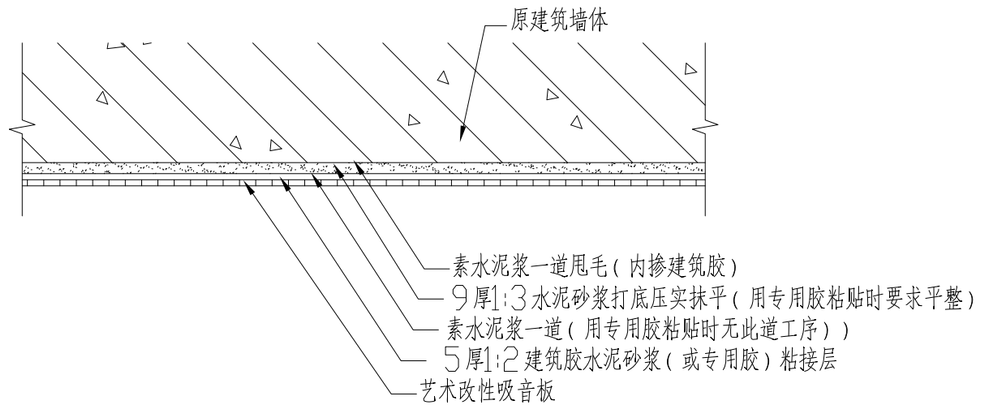

原建筑墙面贴改性吸音板饰面

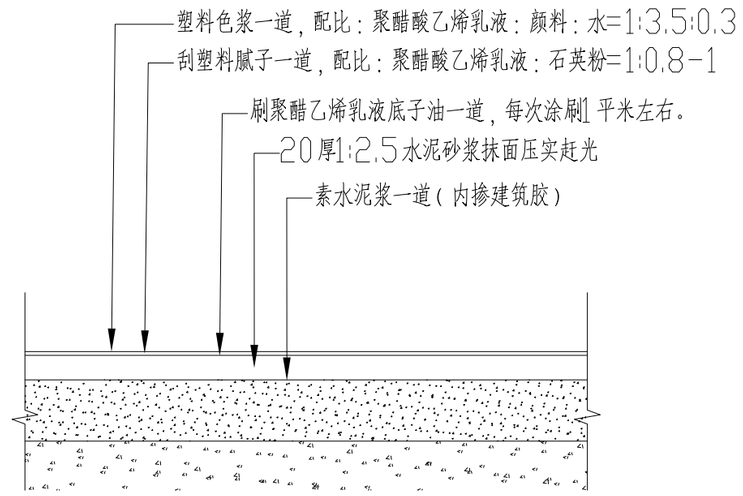

地面阻燃PVC

备注：拆除原有地屏，建筑预留地面完成面厚度为50mm，具体厚度以现场实际为准。

备注：本图纸为施工做法图纸，具体工程交付界面、清单列项、施工范围详见土建工程交付界面划分表。

设计单位	建筑行业(建筑工程)甲级 A133A02327 市政行业专业乙级 风景园林专项甲级 城乡规划编制乙级 浙江恒欣设计集团股份有限公司 上海市松江区中辰路[11号]号楼2楼 TEL:021-67658768 18930288499	会签栏	建	审 定		项目负责人		建设单位: 天山电影制片厂	图名 通用详图二		比 例	1:100	出图负责人		注册结构师执业用章	注册建筑师执业用章	未盖出图专用章无效
		结	水	审 核		专业负责人		项目名称: 天山电影制片厂少数民族语影片译制审片厅维修改造项目			图 号	ZS-29				
		电	暖	校 对		设计/绘图		单体名称: 天山电影制片厂少数民族影视制作中心	工程编号	出图日期 2026.3	版 次	1				