



审片厅剖面  
1:100

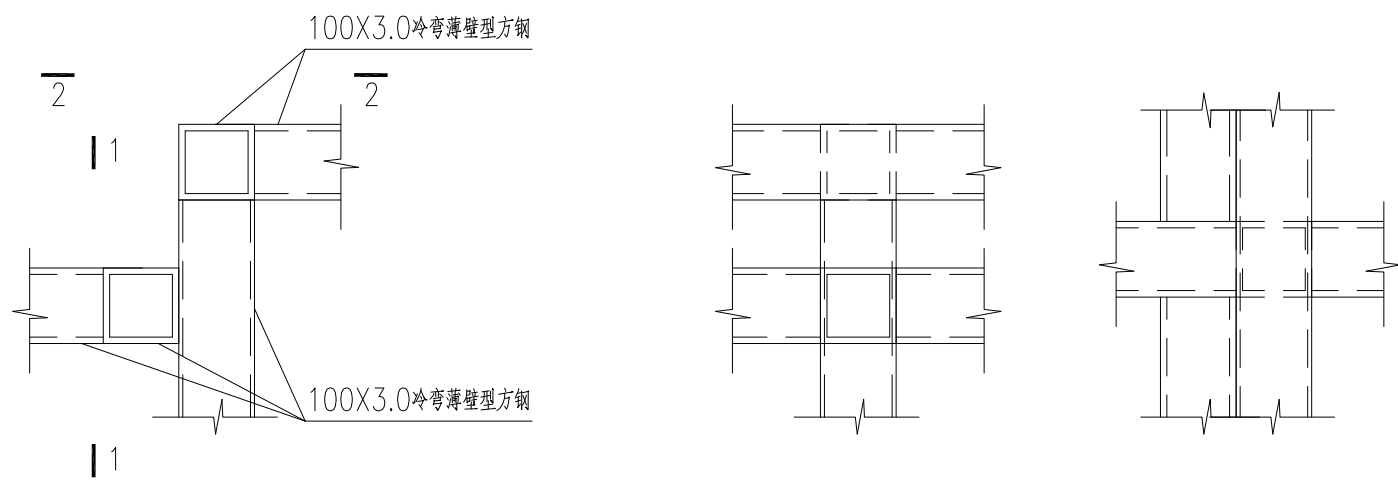


GL3与GZ2连接大样  
1:10  
座位台阶

焊缝均为满焊，沿可焊边焊接，焊缝高度为 hf=3mm。

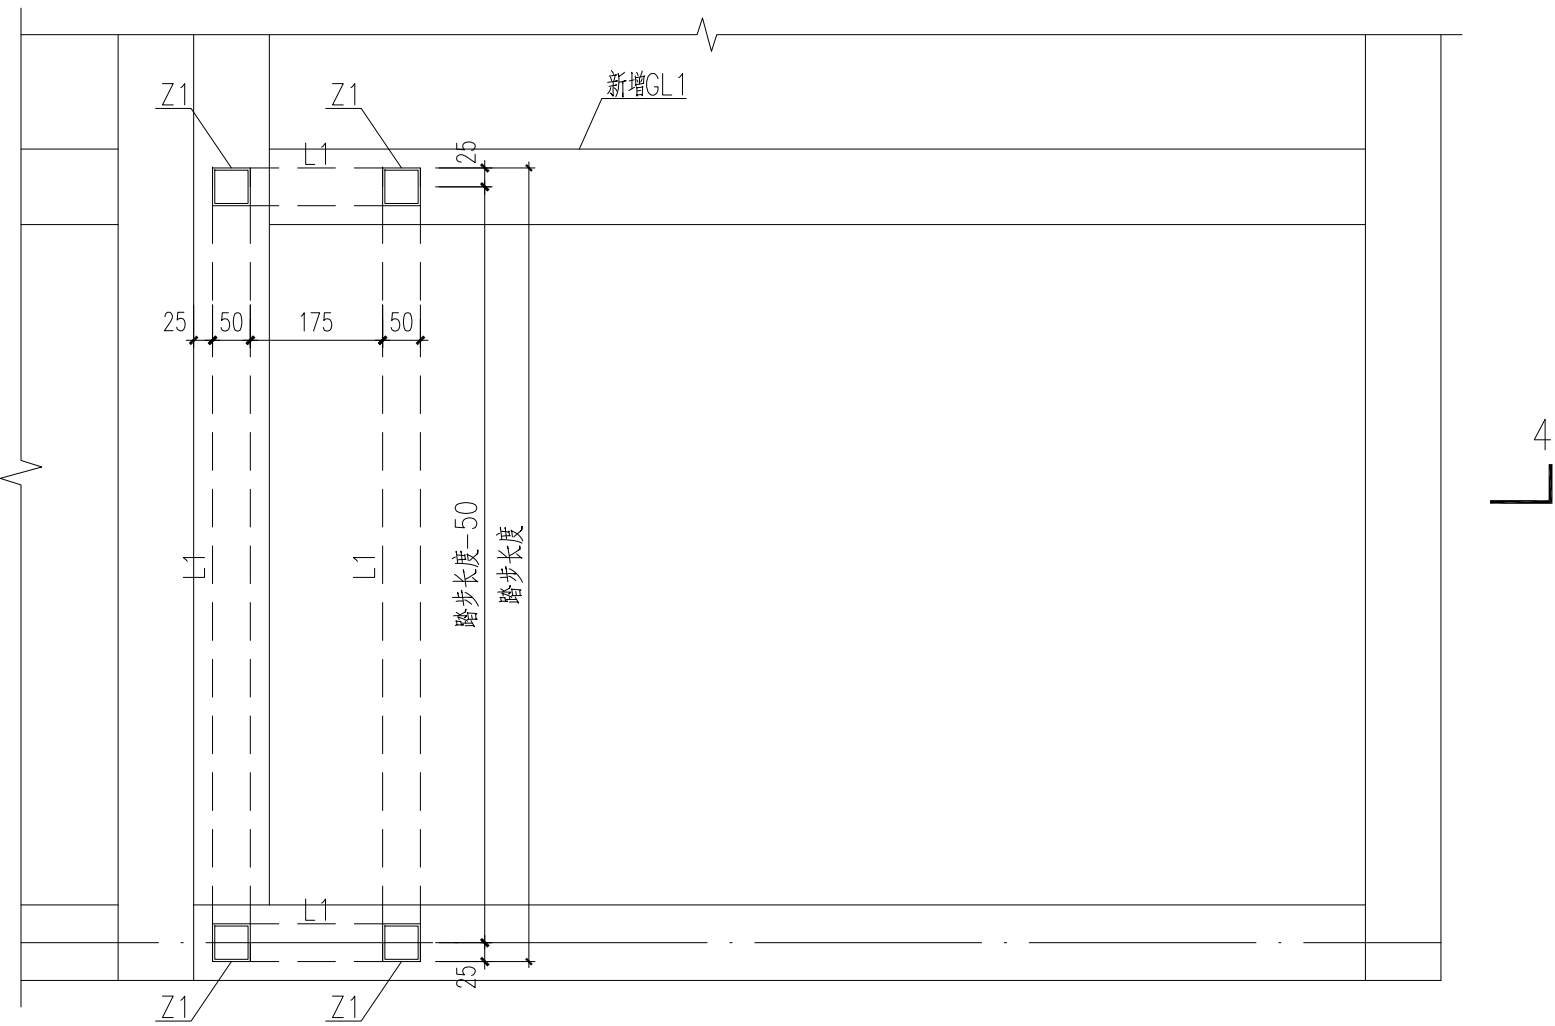

影厅台架小踏步图  
1:10

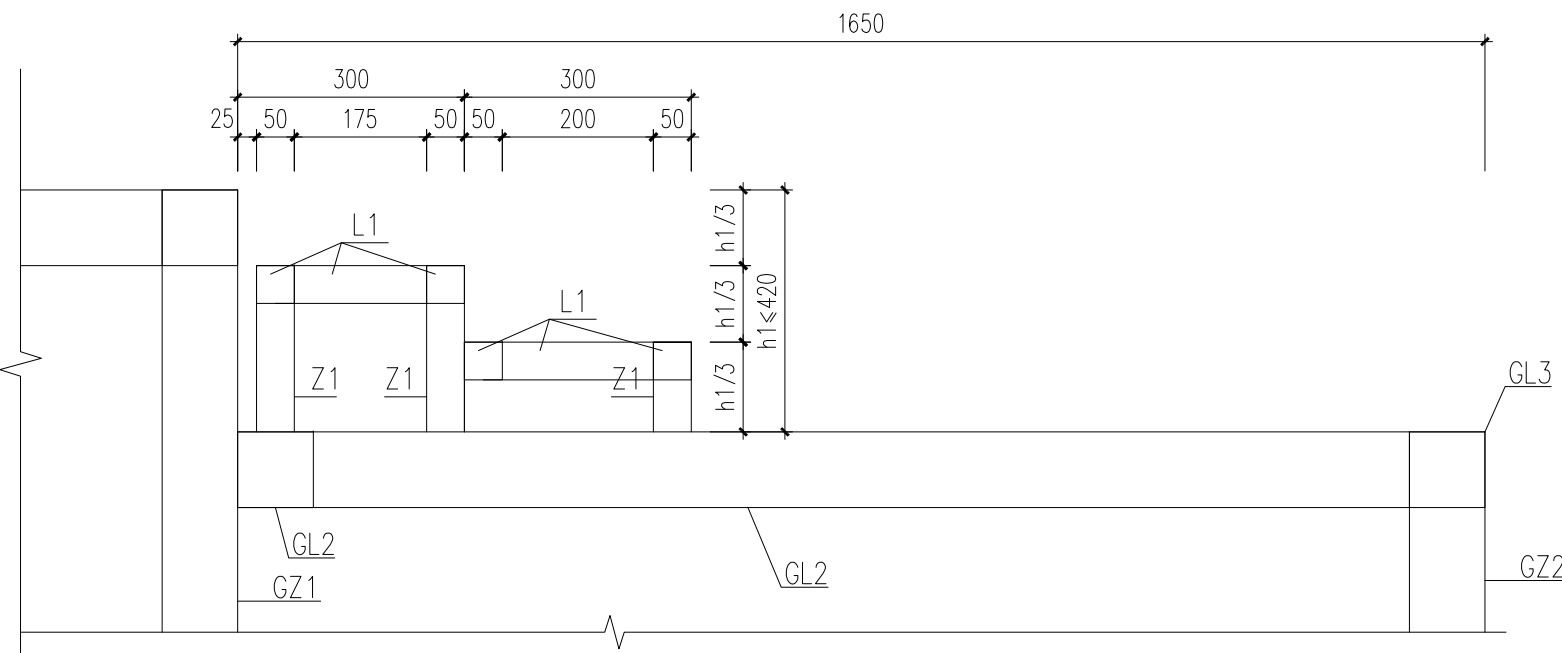

4-4  
1:10

说明：1.材质均为Q235B。  
2.台架小踏步长度请结合工艺图现场定，本图所示仅供参考。

构件表

构件号	型号	材质
L1	□50X3.0冷弯薄壁型方钢	Q235B
Z1	□50X3.0冷弯薄壁型方钢	Q235B

<div>设计单位</div> <div></div> <div>建筑行业(建筑工程)甲级 A133000517 市政行业专业乙级 风景园林专项甲级 城乡规划编制乙级</div> <div>浙江恒欣设计集团股份有限公司</div> <div>上海市松江区中辰路111号1号楼2楼 TEL: 021-67658768 18930288499</div>	会签栏	建 徐精	审 定	郭志	项目负责人	陈海	建设单位: 天山电影制片厂				图名 审片厅剖面				比 例		出图负责人		注册结构师 执业用章	注册建筑师 执业用章	未盖出图 专用章无效
	结 周永	水 李	审 核	高志	专业负责人	高志	项目名称: 天山电影制片厂少数民族语影片译制审片厅维修改造项目								图 号	JG-07					
	电 张	暖 李俊杰	校 对	张	设计/绘图	周永	单体名称: 天山电影制片厂少数民族影视制作中心				工程编号		出图日期	2026.4	版 次	1					