




既有楼梯首层平面详图 1:100

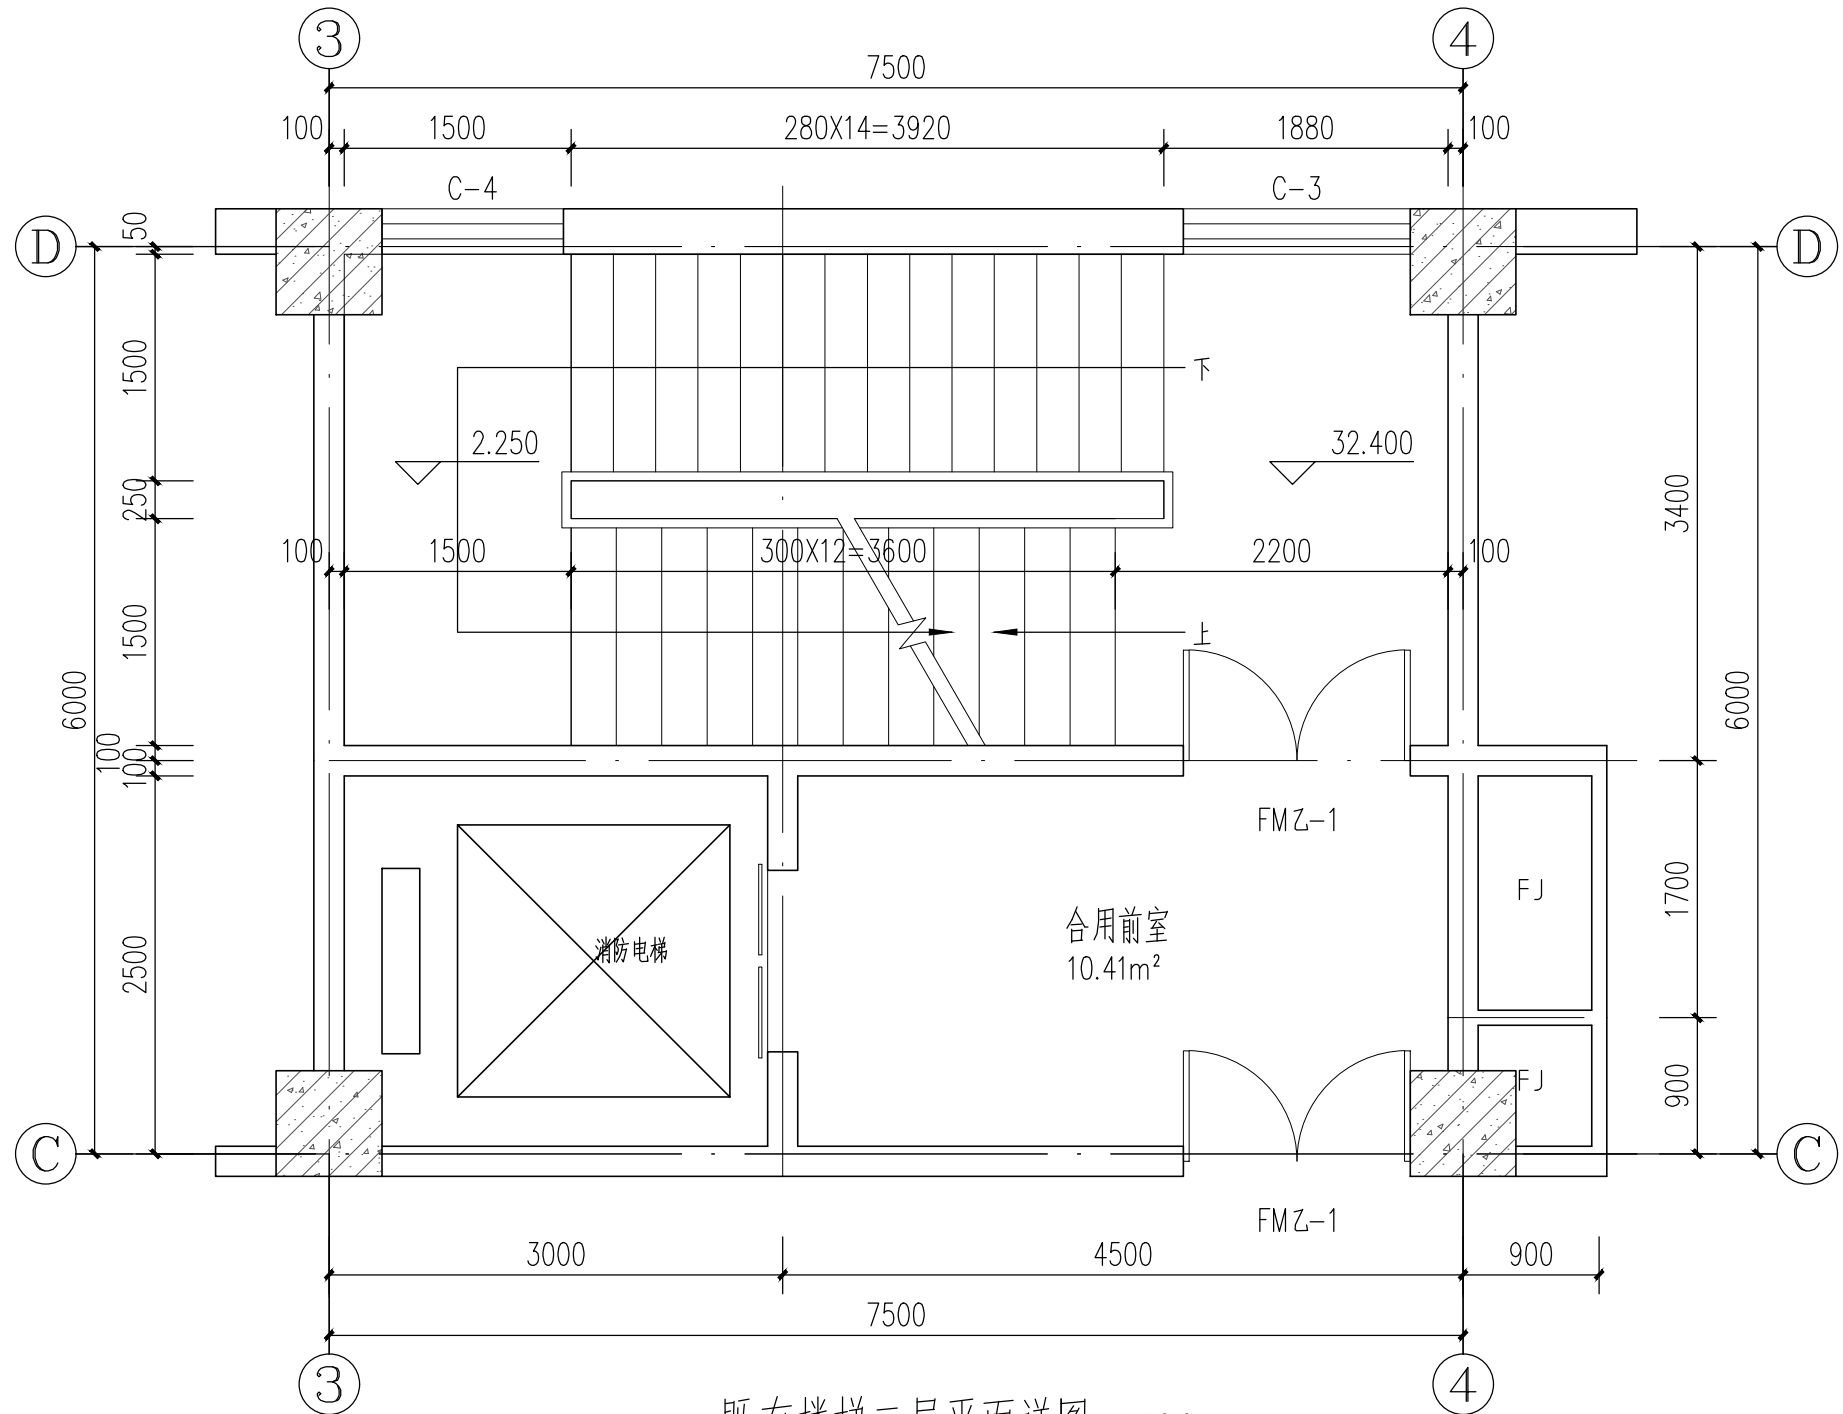

既有楼梯二层平面详图 1:100

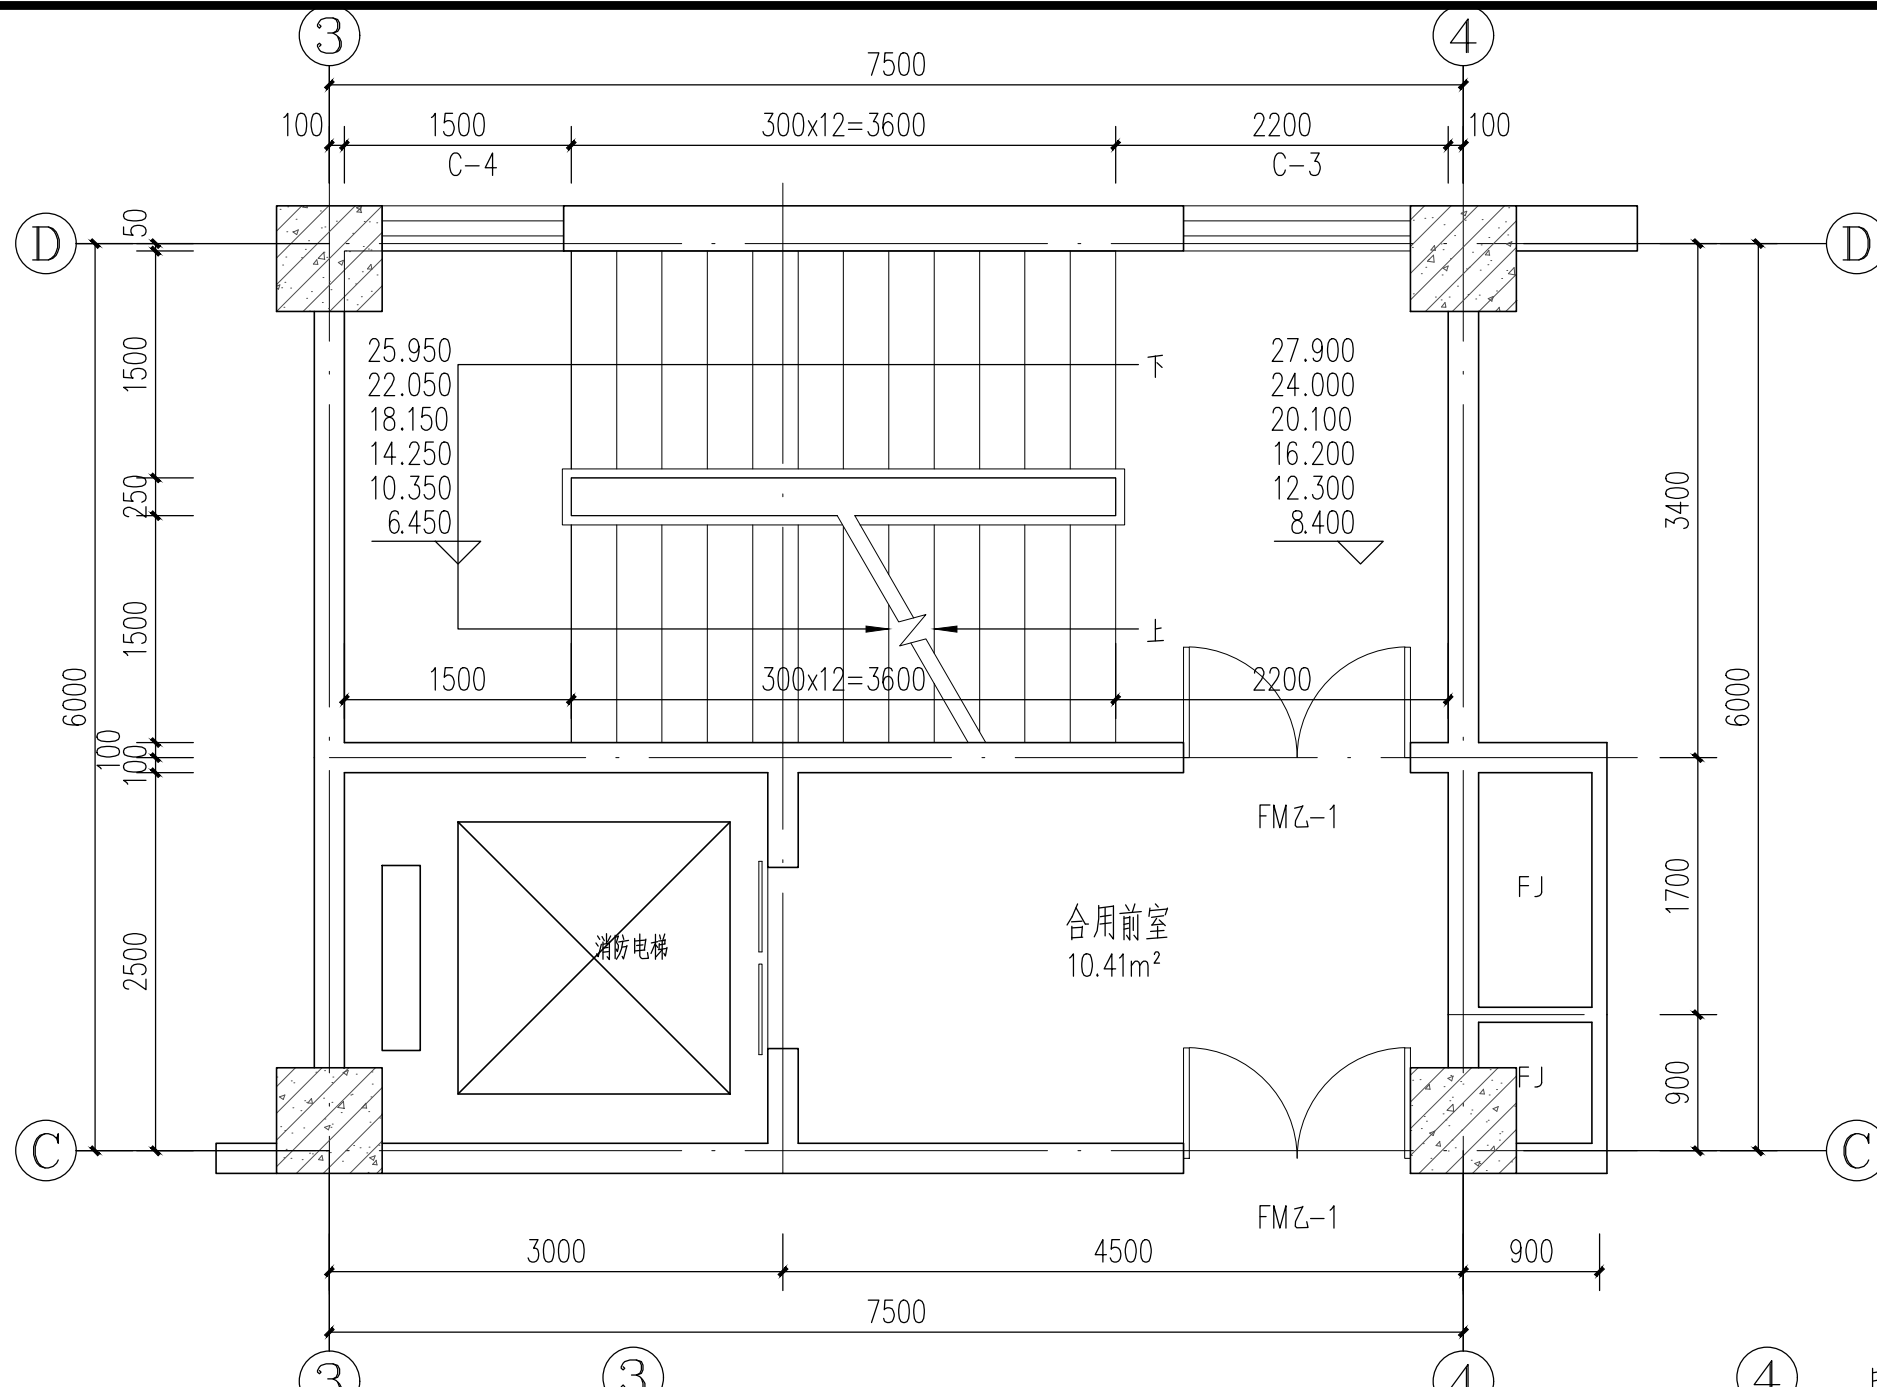

既有楼梯三-八层平面详图 1:100

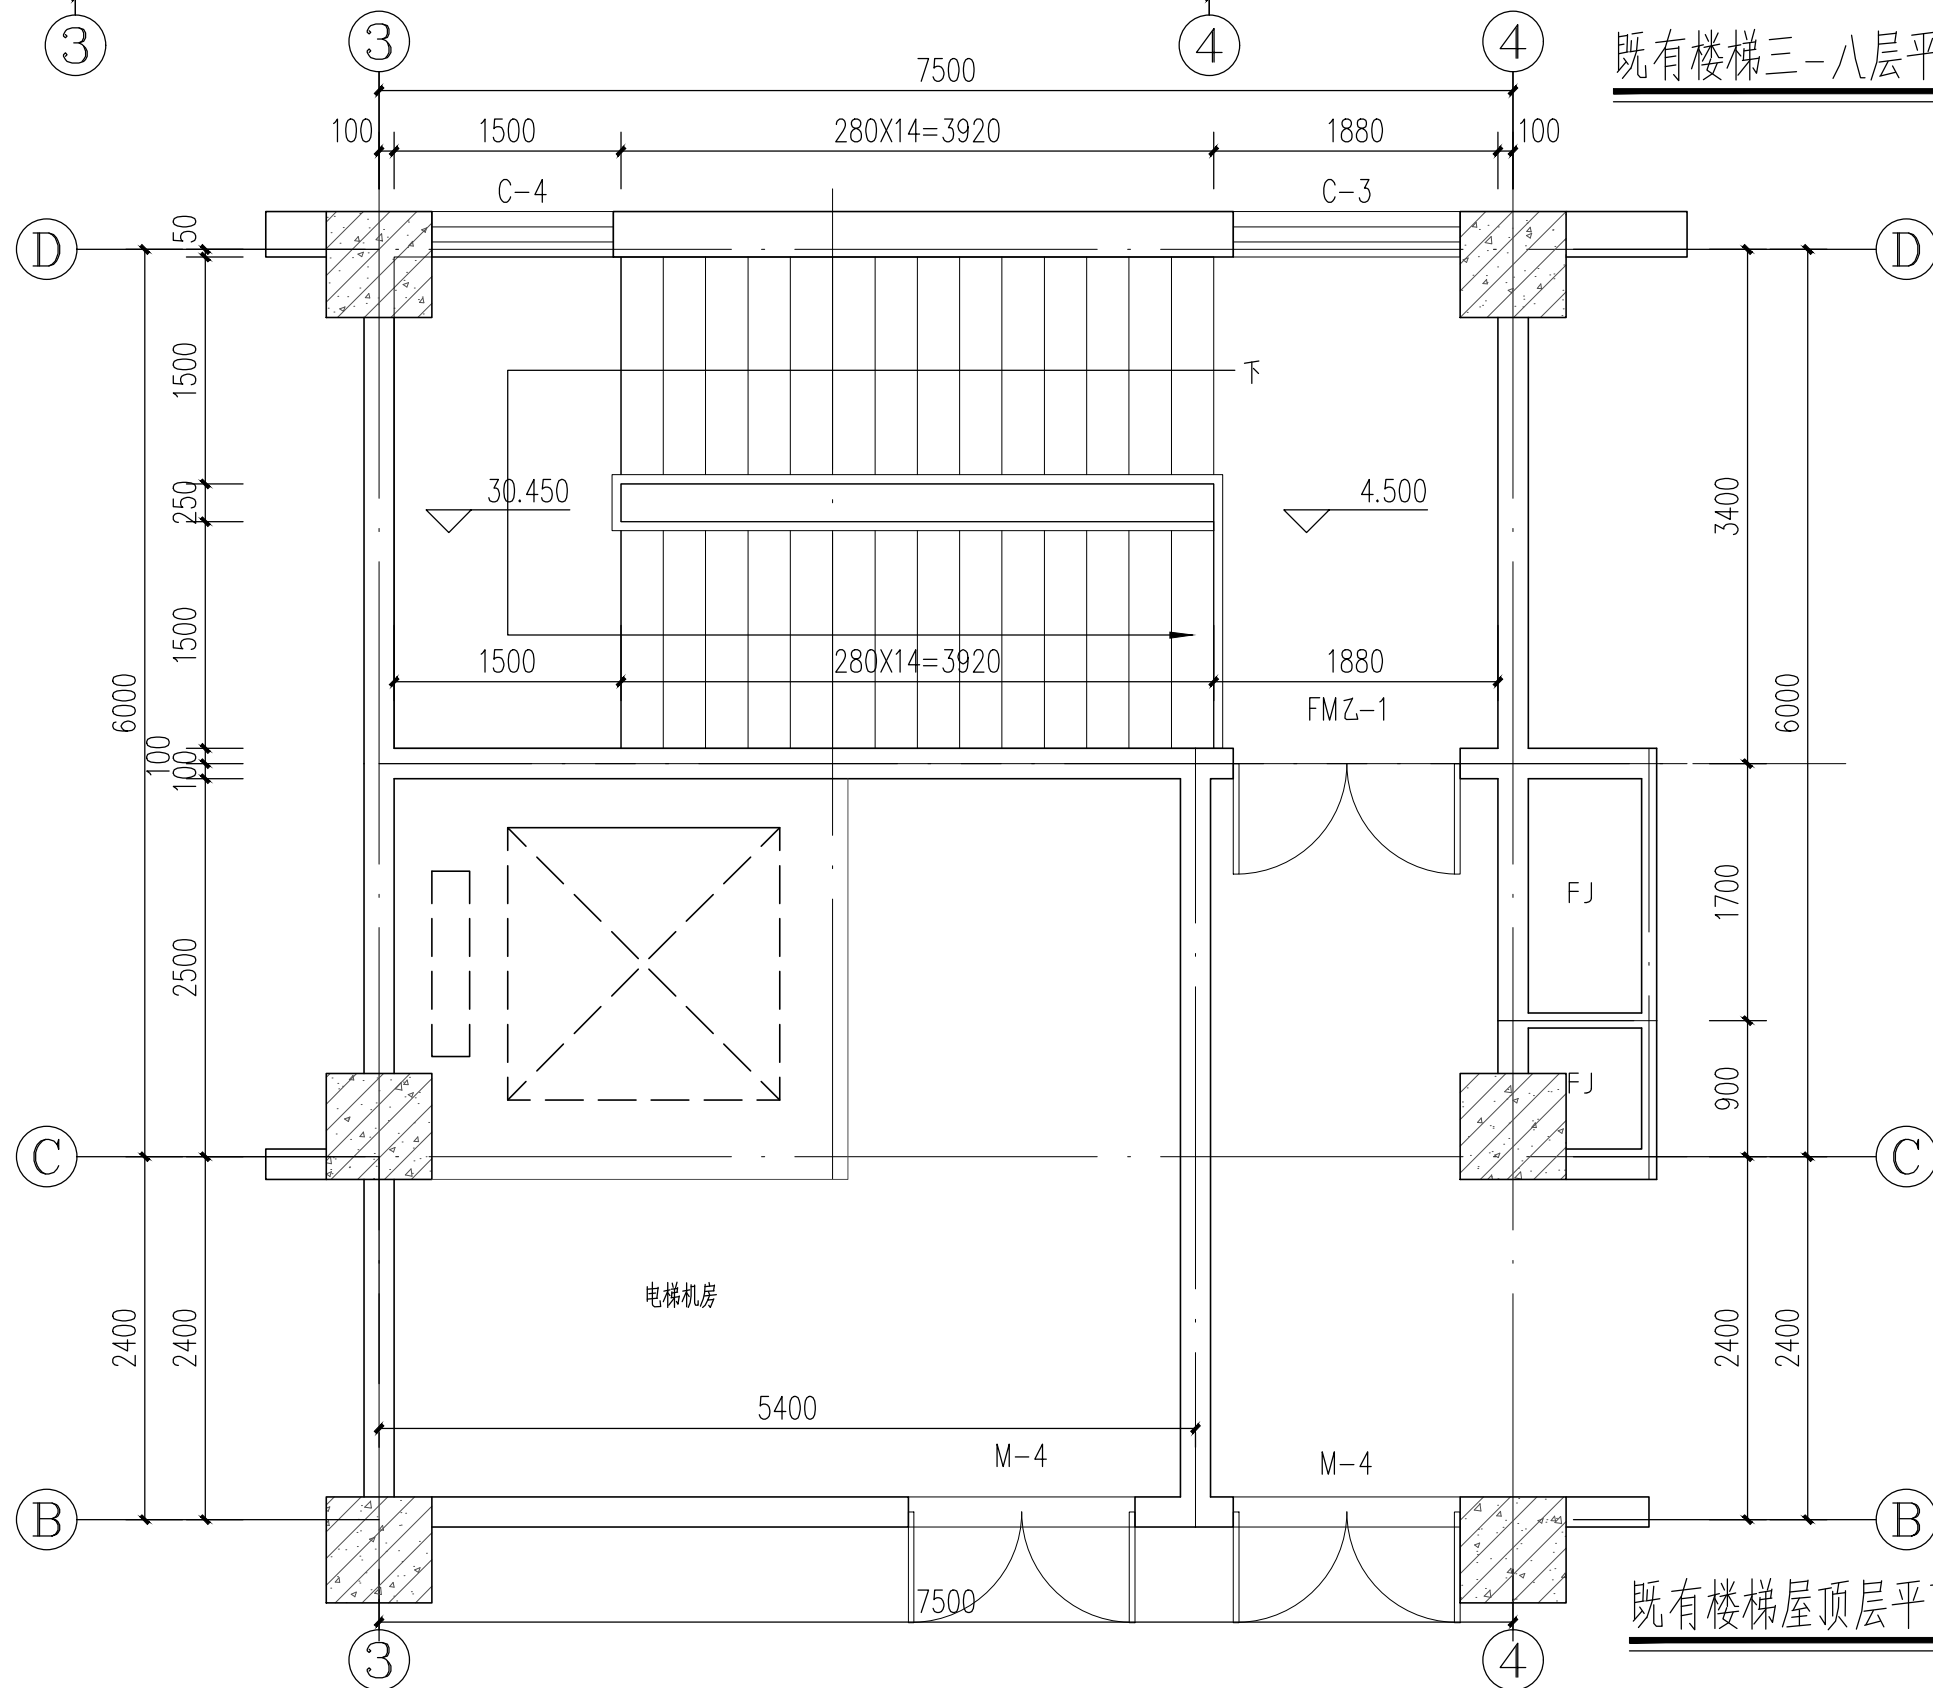

既有楼梯屋顶层平面详图 1:100

日期 Date	版次 Rev.	版次说明 Description
建设单位 Client <div>中国人民解放军山西省 汾西县人民武装部</div>		
设计单位 Design Institute <div> 中国铁建 中铁十七局集团有限公司 CHINA RAILWAY 17TH BUREAU GROUP CO., LTD.</div>		
合作设计单位 Cooperated Design Institute		
工程名称 Project <div>人武部基础设施（办公楼） （专项整治）</div>		
项目编号 Project No.	2025-FJ-11-01	
项目名称 ProjectName	人武部基础设施（办公楼）（专项整治）	
职 责 Responsibility	姓 名 Name	签 字 Signature
审 定 Approved by	闫富云	
审 核 Reviewed by	张永娟	
项目负责人 Principal in charge	刘婷婷	
专业负责人 Discipline Responsible	刘婷婷	
校 对 Checked by	韩凤英	
设 计 Designed by	刘婷婷	
绘 图 Drawn by		2025.06
图纸名称 Sheet Title <div>既有楼梯平面详图</div>		
专 业 Discipline	建 筑	阶 段 Stage
图 号 Sheet No.	16	版 次 Rev.
出图签章 Release Stamp		
执业签章 Registration Stamp		
本图须加盖出图签章,否则一律无效。 Invalid Unless Stamped		