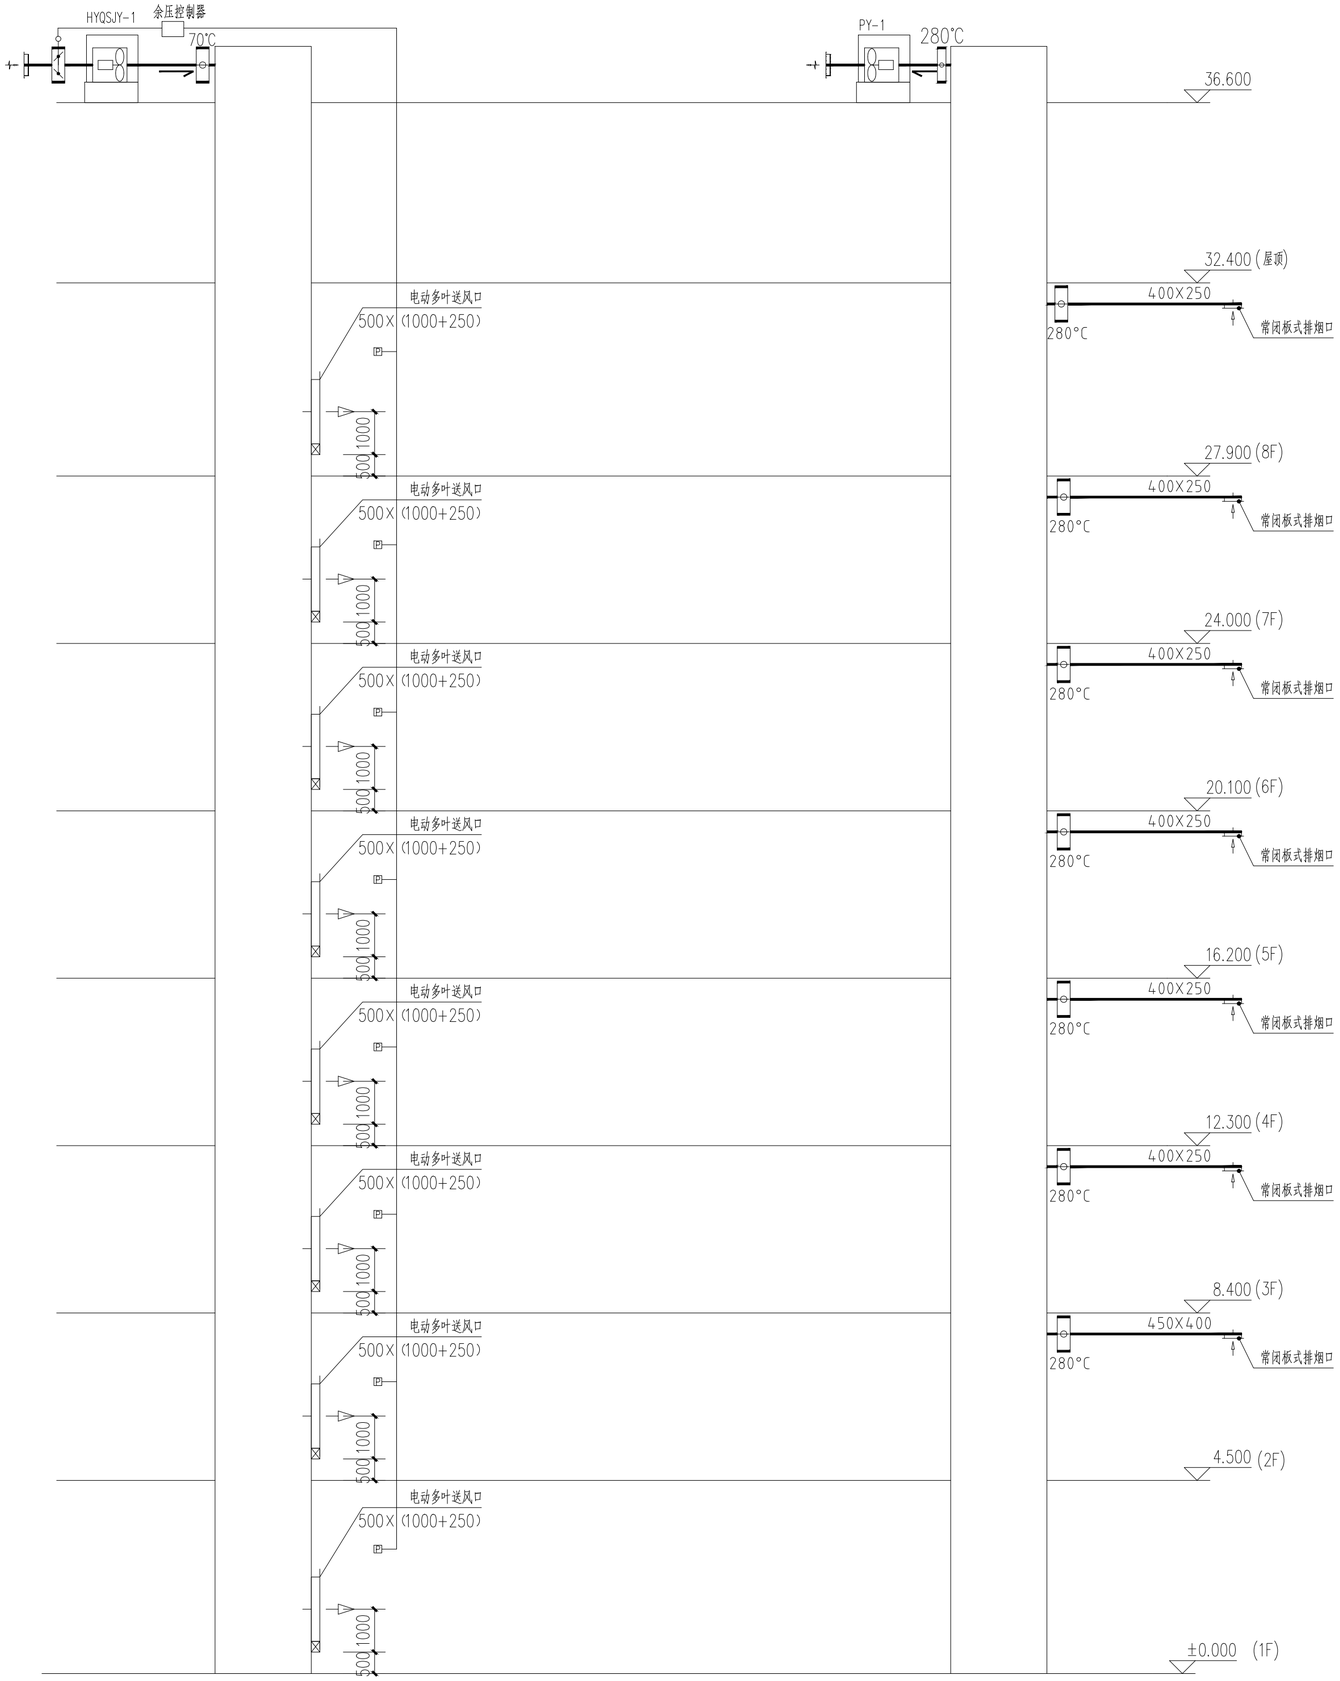

防排烟系统原理图

日期 Date	版次 Rev.	版次说明 Description

建设单位 Client

中国人民解放军山西省汾西县人民武装部

设计单位 Design Institute

中铁十七局集团有限公司
CHINA RAILWAY 17TH BUREAU GROUP CO., LTD.

合作设计单位 Cooperated Design Institute

工程名称 Project

人武部基础设施（办公楼）
（专项整治）

项目编号 Project No.	2025-FJ-11-01
项目名称 Project Name	人武部基础设施（办公楼）（专项整治）

职责 Responsibility	姓名 Name	签字 Signature	日期 Date
审定 Approved by	闫富云		
审核 Reviewed by	崔高峰		
项目负责人 Principal in charge	刘婷婷		
专业负责人 Discipline Responsible	史宏岗		
校对 Checked by	雷聪		
设计 Designed by	史宏岗		2025.06
绘图 Drawn by			

图纸名称 Sheet Title

防排烟系统原理图

专业 Discipline	暖通	阶段 Stage	施工图
图号 Sheet No.	12	版次 Rev.	A 版

出图签章 Release Stamp

山西省工程设计出图专用章
证书编号:A114008480

执业签章 Registration Stamp

本图须加盖出图签章,否则一律无效。
Invalid Unless Stamped