说 明:

1.除设备机房及图中注明外,各输入输出模块及隔离器均安装于本层配电间的火灾报警接线箱内.(平面图中示例为SI)

2.火灾报警联动线为 WDZN-RYJS-2x1.5 SC20
—— B ——

3.火灾报警电源总线为 WDZN-BYJ-2x4 SC20
——24V ——

火灾报警电源支线为 WDZN-BYJ-2x2.5 SC20
——24V ——

4.手动报警按钮电话线为 WDZN-RYJS-2x1.5 SC20
---- H ----

5.火灾应急广播线为 WDZN-RYJS-2x1.5 SC20
—— G ——

6.消防设备直接启动控制线为 WDZN-RYJS-2x1.5 SC20
—— K ——

7.系统图中所示模块,平面图未示意者,均按在配电间的(接线箱)模块箱内安装考虑

消防线型选择说明

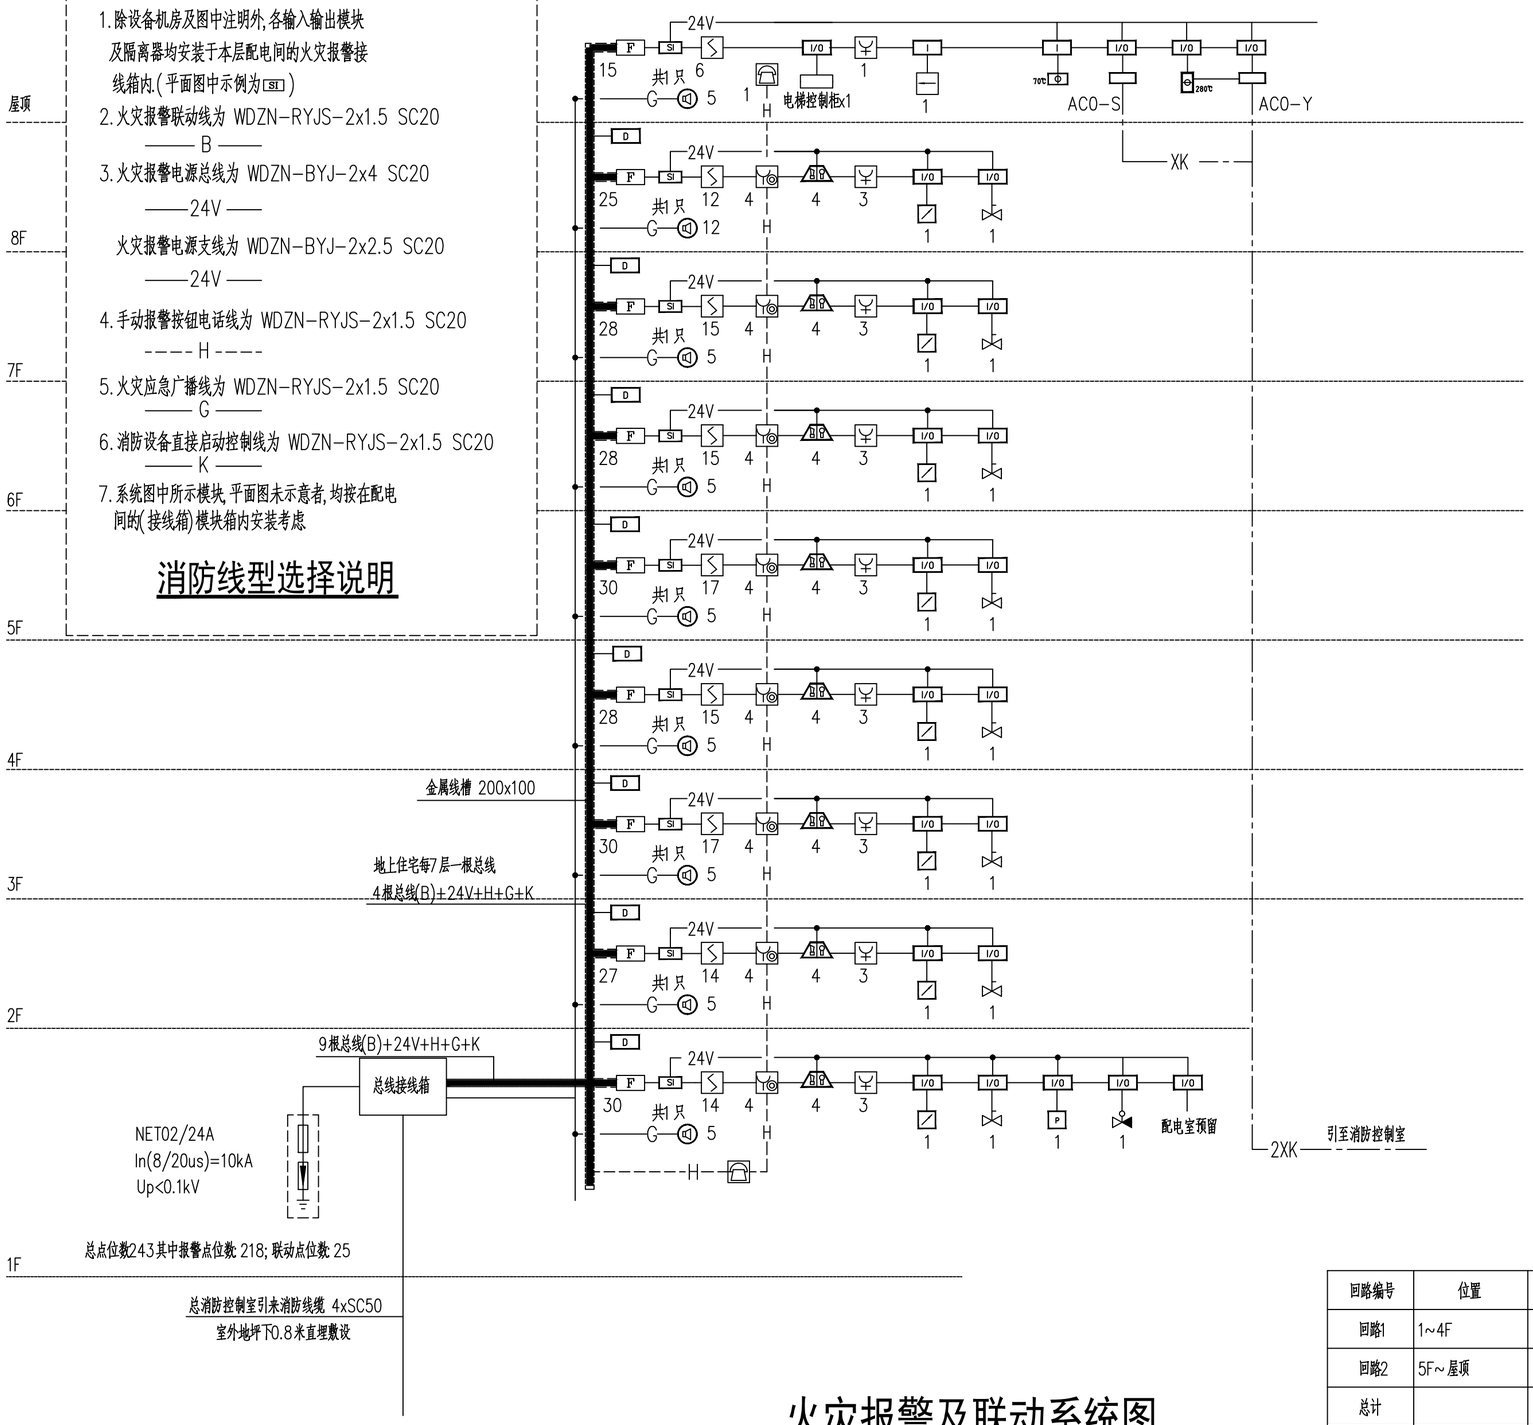

火灾报警及联动系统图

回路编号	位置	报警点位	联动点位	总点位
回路1	1~4F	105	10	115
回路2	5F~屋顶	113	15	128
总计		218	25	243

日期 Date	版次 Rev.	版次说明 Description

建设单位 Client
中国人民解放军山西省汾西县人民武装部

设计单位 Design Institute
中铁十七局集团有限公司
CHINA RAILWAY 17 BUREAU GROUP CO., LTD.
技术专用章

合作设计单位 Cooperated Design Institute

工程名称 Project
人武部基础设施(办公楼)
(专项整治)

项目编号 Project No.	2025-FJ-11-01
项目名称 Project Name	人武部基础设施(办公楼)(专项整治)

职责 Responsibility	姓名 Name	签字 Signature	日期 Date
审定 Approved by	闫富云		
审核 Reviewed by	孟忠斐		
项目负责人 Principal in charge	刘婷婷		
专业负责人 Discipline Responsible	孟忠斐		
校对 Checked by	张耀仁		
设计 Designed by / 绘图 Drawn by	张志明		2025.06

图纸名称 Sheet Title
火灾报警及联动系统图

专业 Discipline	电气	阶段 Stage	施工图
图号 Sheet No.	07	版次 Rev.	A 版

出图签章 Release Stamp
山西省工程设计出图专用章
证书编号:A114008480

执业签章 Registration Stamp

本图须加盖出图签章,否则一律无效。
Invalid Unless Stamped