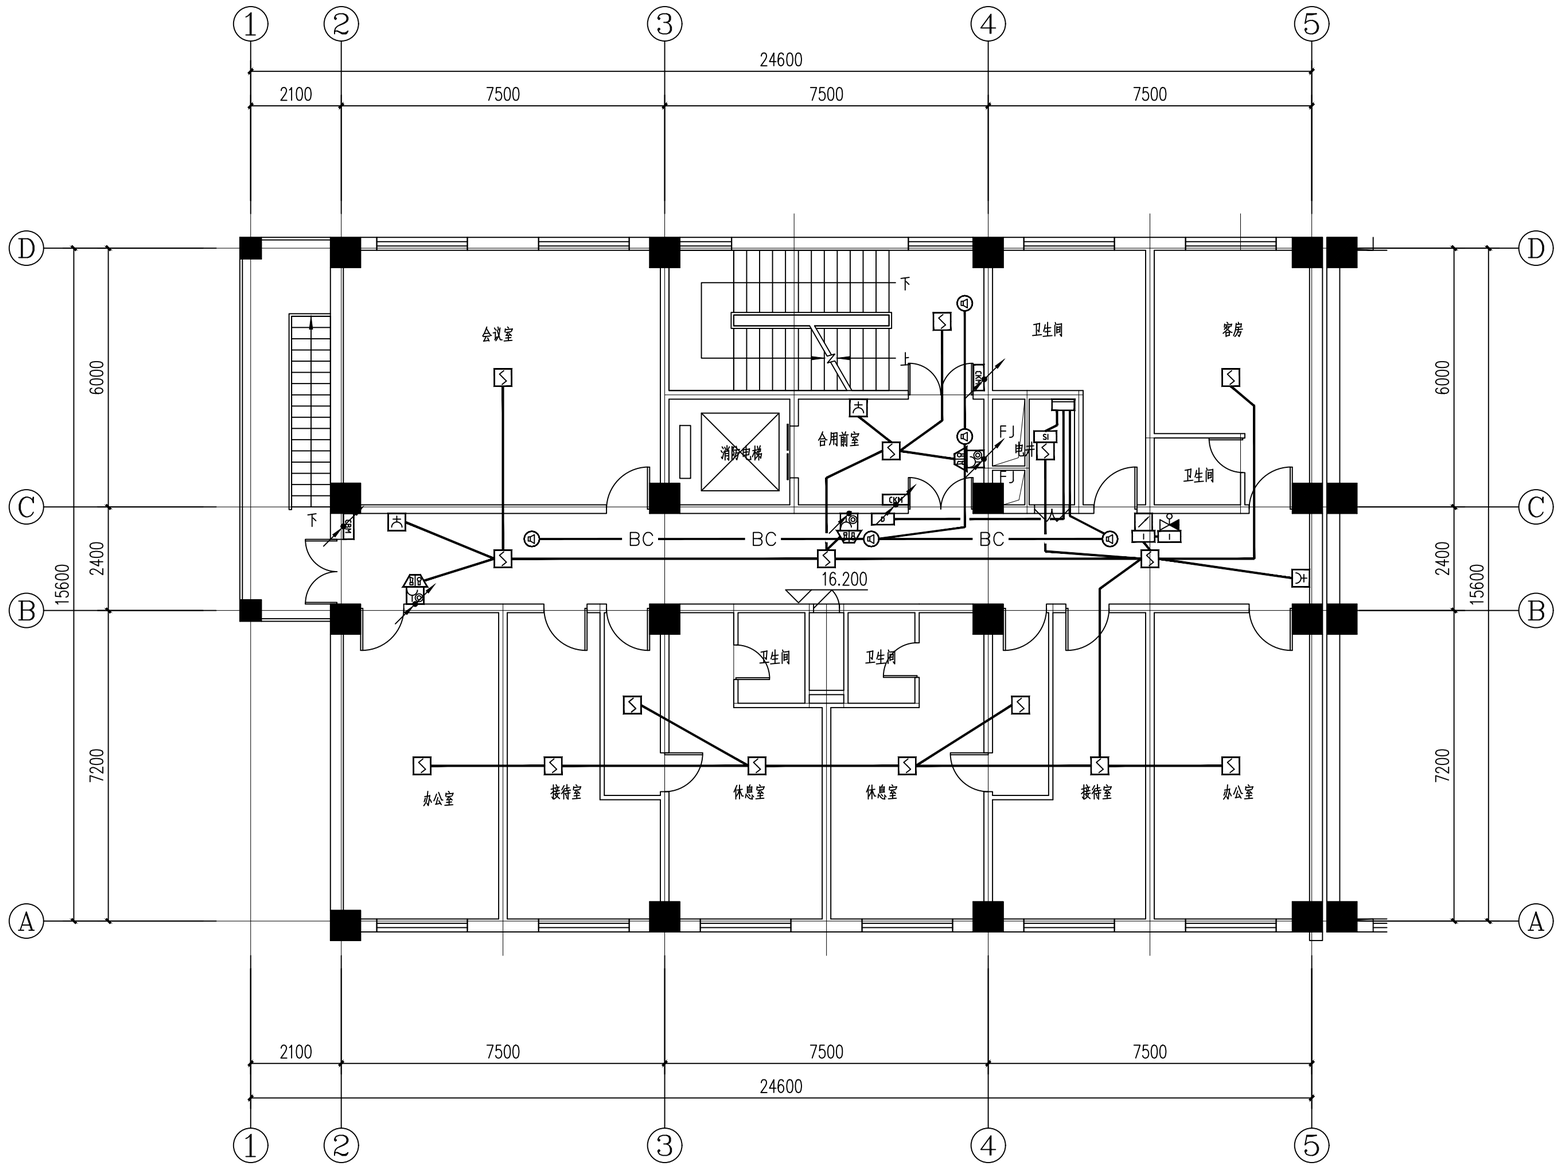

五层消防平面图 1:100

日 期 Date	版 次 Rev.	版次说明 Description

建设单位 Client

中国人民解放军山西省
汾西县人民武装部

设计单位 Design Institute

中铁十七局集团有限公司
CHINA RAILWAY 17 BUREAU GROUP CO., LTD.

合作设计单位 Cooperated Design Institute

工程名称 Project

人武部基础设施(办公楼)
（专项整治）

项目编号 Project No.	2025-FJ-11-01
项目名称 Project Name	人武部基础设施（办公楼）（专项整治）

职 责 Responsibility	姓 名 Name	签 字 Signature	日 期 Date
审 定 Approved by	闫富云		
审 核 Reviewed by	孟忠斐		
项目负责人 Principal in charge	刘婷婷		
专业负责人 Discipline Responsible	孟忠斐		
校 对 Checked by	张耀仁		
设 计 Designed by	张志明		2025.06
绘 图 Drawn by			

图纸名称 Sheet Title

五层消防平面图

专 业 Discipline	电 气	阶 段 Stage	施工图
图 号 Sheet No.	23	版 次 Rev.	A 版

出图签章 Release Stamp

山西省工程设计出图专用章
证书编号:A114008480

执业签章 Registration Stamp

本图须加盖出图签章,否则一律无效。
Invalid Unless Stamped