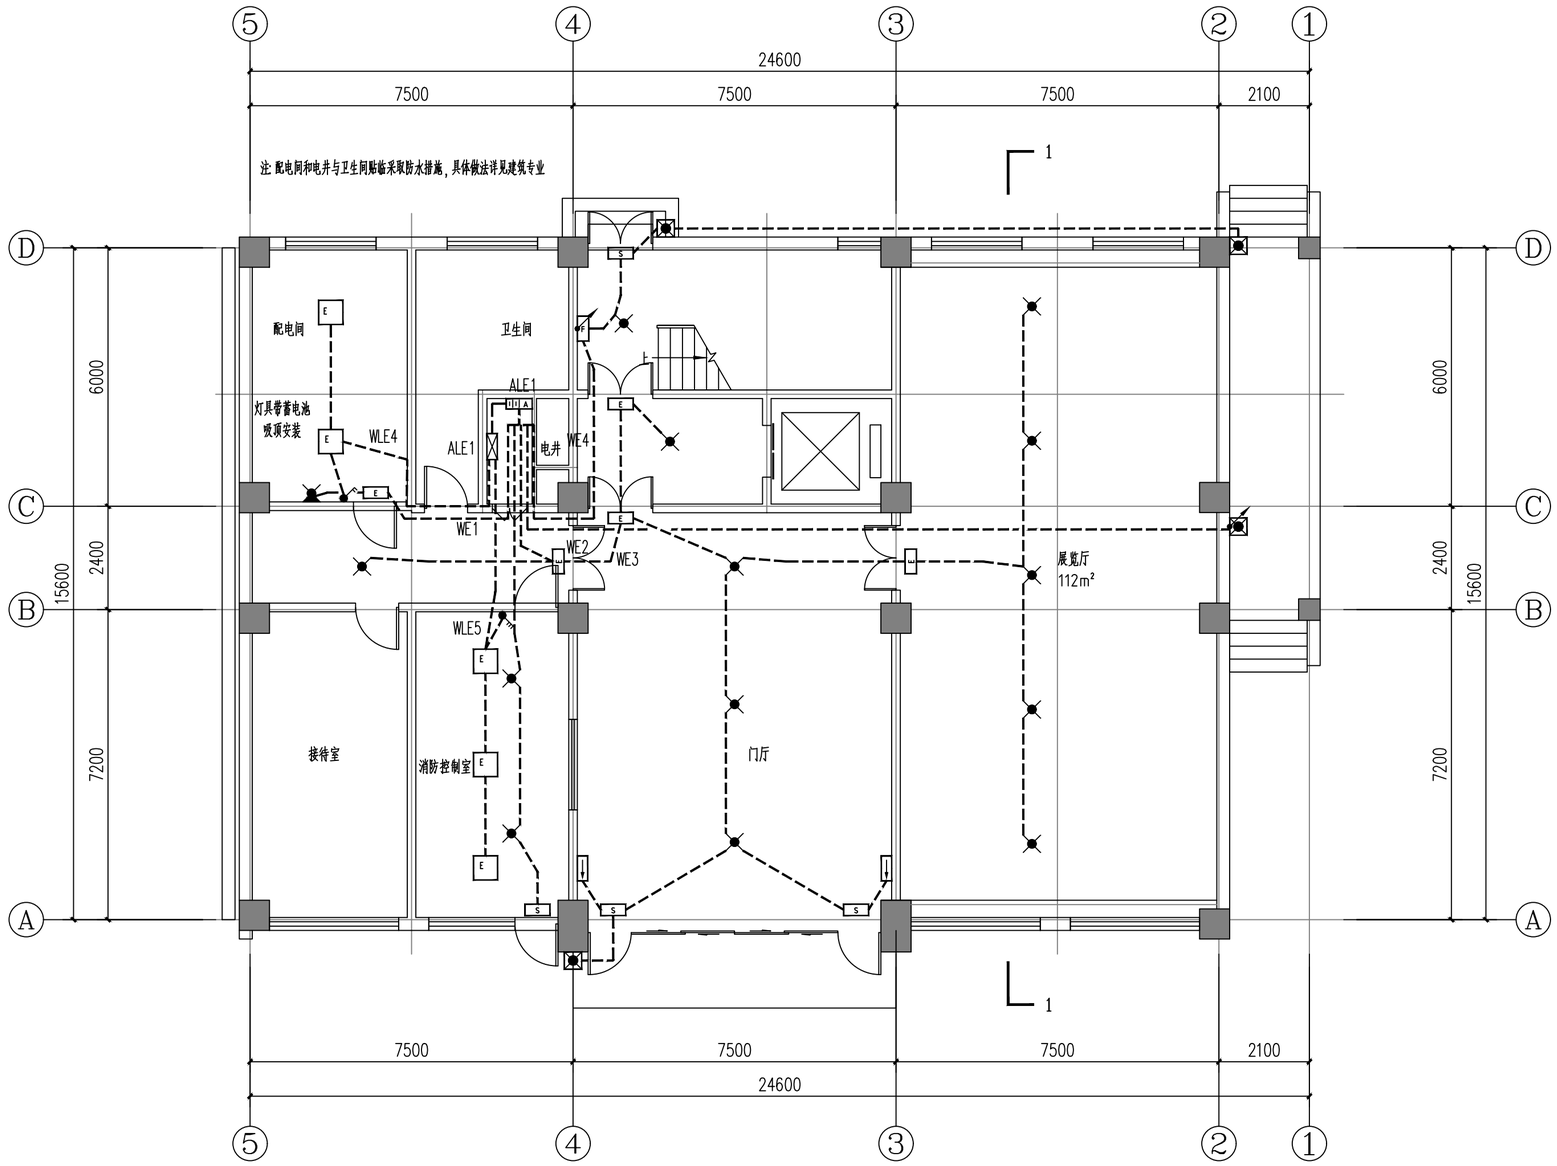

首层应急照明平面图 1:100

日期 Date	版次 Rev.	版次说明 Description

建设单位 Client

汾西县档案馆

设计单位 Design Institute

中铁十七局集团有限公司
CHINA RAILWAY 17 BUREAU GROUP CO., LTD.

合作设计单位 Cooperated Design Institute

工程名称 Project

档案馆建设项目（专项整治）

项目编号 Project No.	2025-FJ-11
项目名称 Project Name	档案馆建设项目（专项整治）

职责 Responsibility	姓名 Name	签字 Signature	日期 Date
审定 Approved by	闫富云		
审核 Reviewed by	孟忠斐		
项目负责人 Principal in charge	刘婷婷		
专业负责人 Discipline Responsible	孟忠斐		
校对 Checked by	张耀仁		
设计 Designed by / 绘图 Drawn by	张志明		2025.04

图纸名称 Sheet Title

首层应急照明平面图

专业 Discipline	电气	阶段 Stage	施工图
图号 Sheet No.	09	版次 Rev.	A 版

出图签章 Release Stamp

山西省工程设计出图专用章
证书编号:A114008480

执业签章 Registration Stamp

本图须加盖出图签章,否则一律无效。
Invalid Unless Stamped