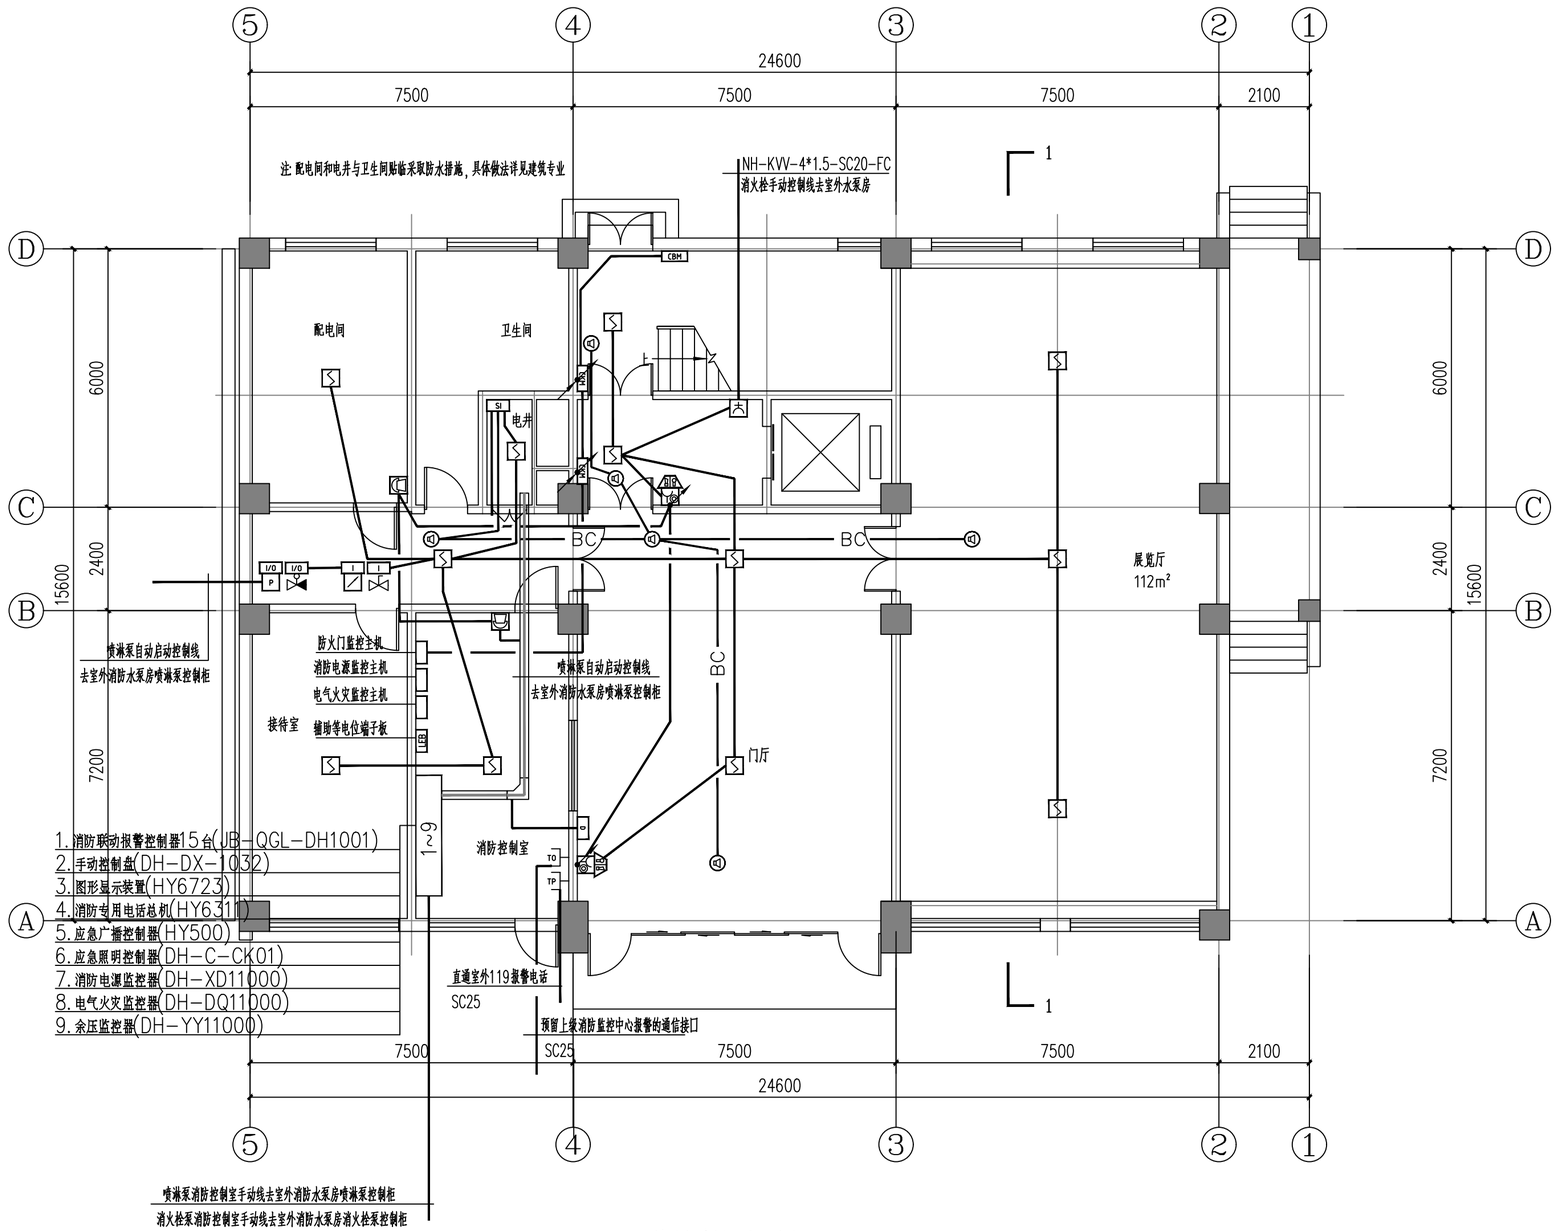

首层消防平面图 1:100

注:由消防控制室接地板引至各消防电子设备的专用接地线应选用铜芯绝缘导线,其线芯截面面积不应小于4平方毫米
消防控制室接地板与建筑接地体之间,应采用线芯截面面积不小于25平方毫米的铜芯绝缘导线连接

日期 Date	版次 Rev.	版次说明 Description

建设单位 Client

汾西县档案馆

设计单位 Design Institute

中国铁建

中铁十七局集团有限公司

CHINA RAILWAY 17 BUREAU GROUP CO., LTD.

合作设计单位 Cooperated Design Institute

工程名称 Project

档案馆建设项目（专项整治）

项目编号 Project No.	2025-FJ-11
项目名称 Project Name	档案馆建设项目（专项整治）

职责 Responsibility	姓名 Name	签字 Signature	日期 Date
审定 Approved by	闫富云		
审核 Reviewed by	孟忠斐		
项目负责人 Principal in charge	刘婷婷		
专业负责人 Discipline Responsible	孟忠斐		
校对 Checked by	张耀仁		
设计 Designed by	张志明		2025.04
绘图 Drawn by			

图纸名称 Sheet Title

首层消防平面图

专业 Discipline	电气	阶段 Stage	施工图
图号 Sheet No.	16	版次 Rev.	A 版

出图签章 Release Stamp

山西省工程设计出图专用章 证书编号:A114008480

执业签章 Registration Stamp

本图须加盖出图签章,否则一律无效。
Invalid Unless Stamped