

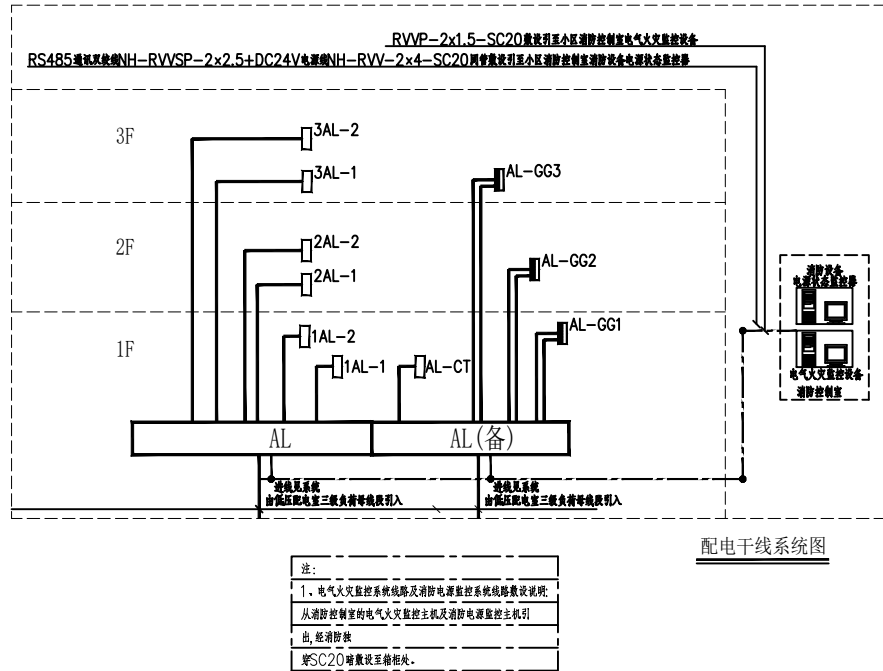
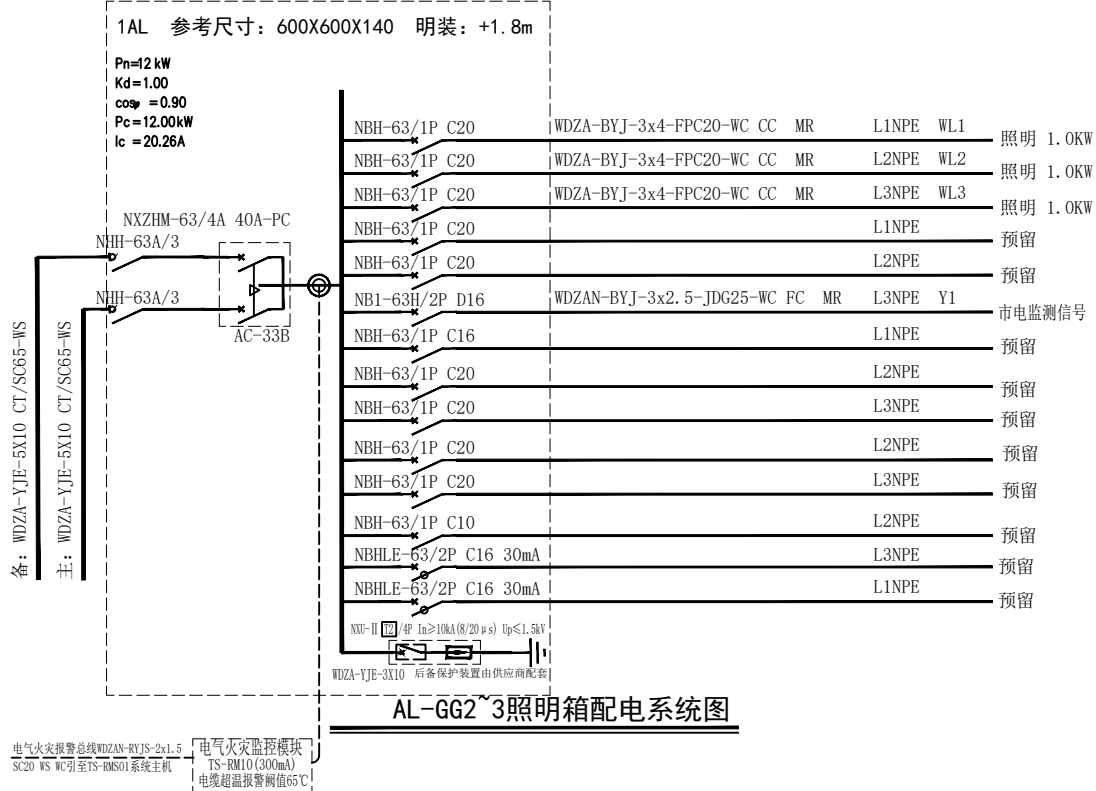
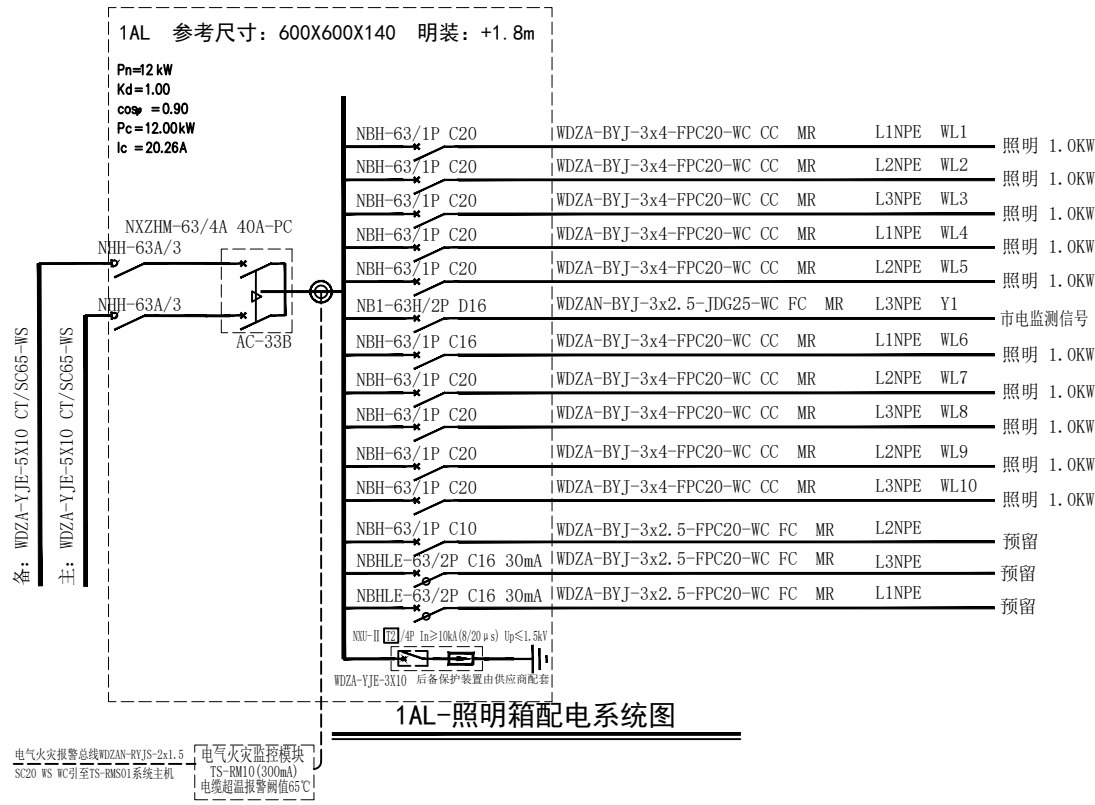
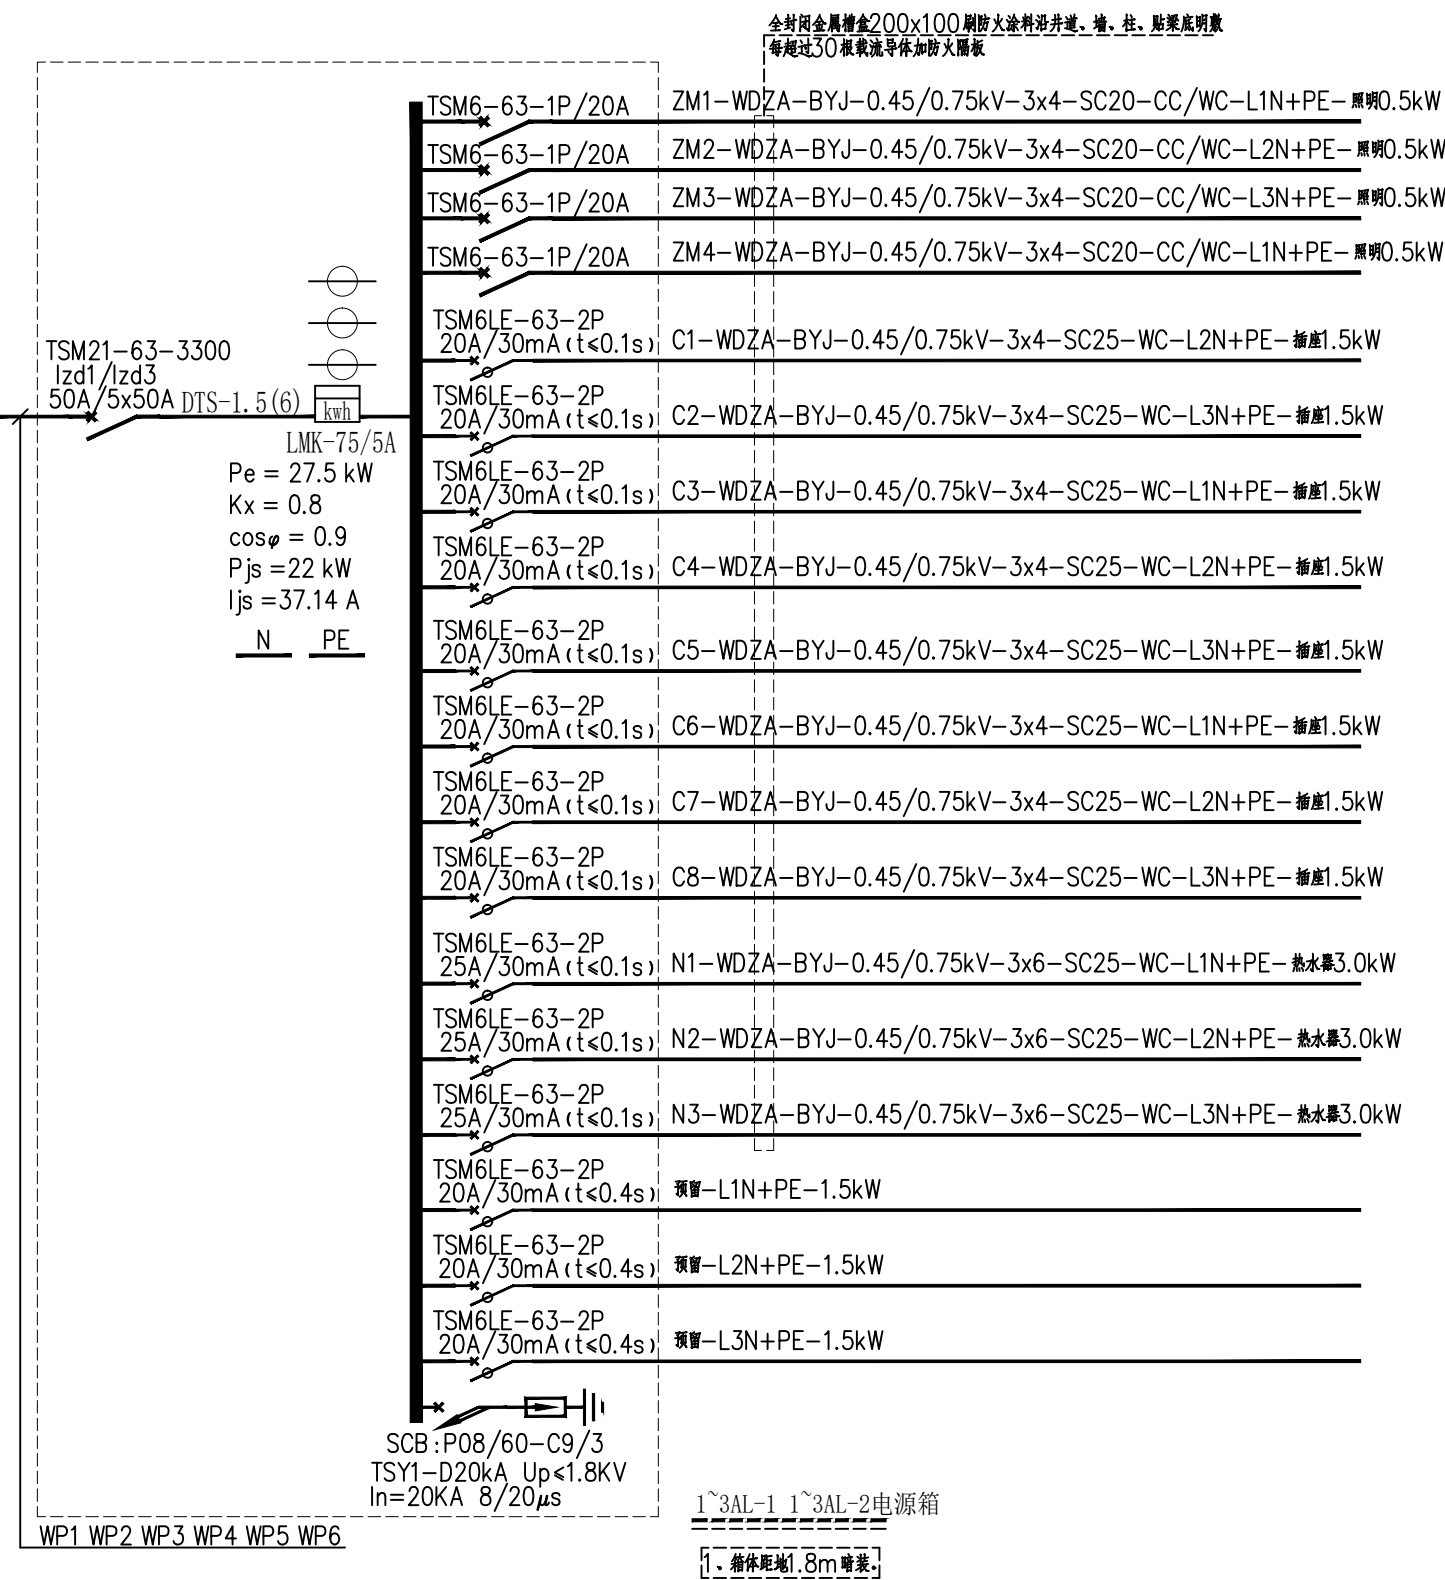


图例、设备型号与安装表						
序号	图例	名 称	规 格 型 号	单位	数量	安装高度&备注
1		配电箱、柜	见低压配电系统图(≥1P33)	台		落地安装
2		配电箱	铁制, 尺寸配电箱厂家定(≥1P33)	台		电气井内距地1.8m明装, 其他距地1.8m暗装
3		LED灯	10W LED灯	盏		壁装 距地 4.5m
4		带罩防水节能灯 防护等级IP54	1x18W LED节能光源	盏		吸顶安装
5		暗装双极开关	250V 10A (面板自带夜间光显示)	个		距地1.4m暗装
6		暗装单极开关	250V 10A (面板自带夜间光显示)	个		距地1.4m暗装
7		LED灯	2x32W LED节能光源 T5/T8型灯管	盏		吸顶安装
8		自带雷达(人体)感应光控延时开关吸顶灯	1x18W	个		吸顶安装
9		安全型二三极暗装插座	250V/10A	个		距地1.8m安装
10		安全型二三极暗装插座	250V/10A	个		距地1.8m安装
11		安全型开水器插座	250V/10A	个		底距地1.8m暗装 IP54

注: 灯具及插座样式由建设单位确定

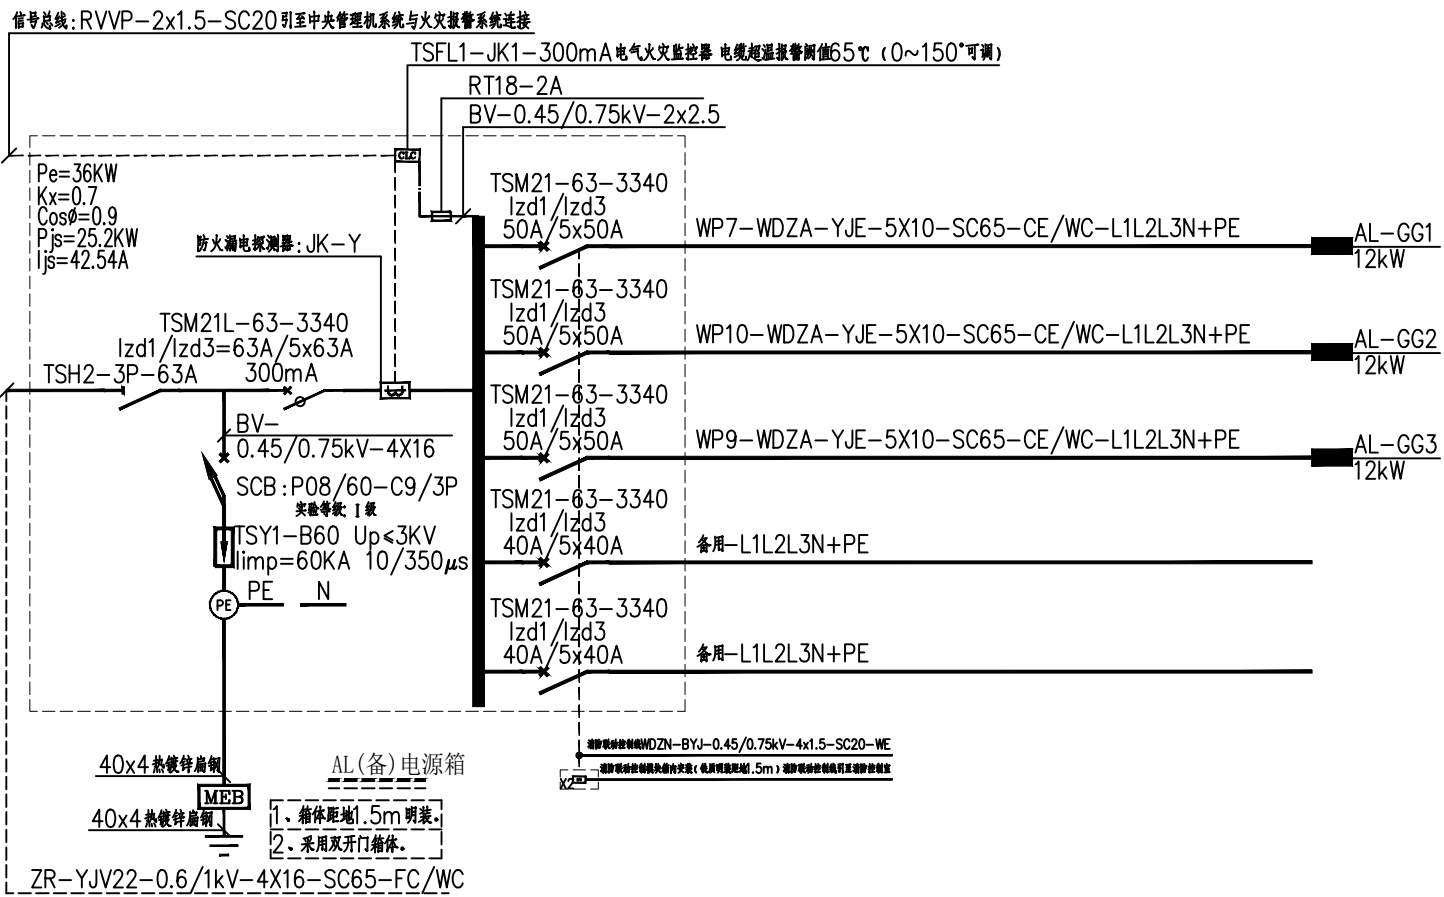

注:
1. 电气专业提供的设备规格及材料清单, 电气专业提供的设备规格及材料清单, 电气专业提供的设备规格及材料清单
2. 本图仅供参考, 不作为施工依据
3. 本图仅供参考, 不作为施工依据
4. 本图仅供参考, 不作为施工依据

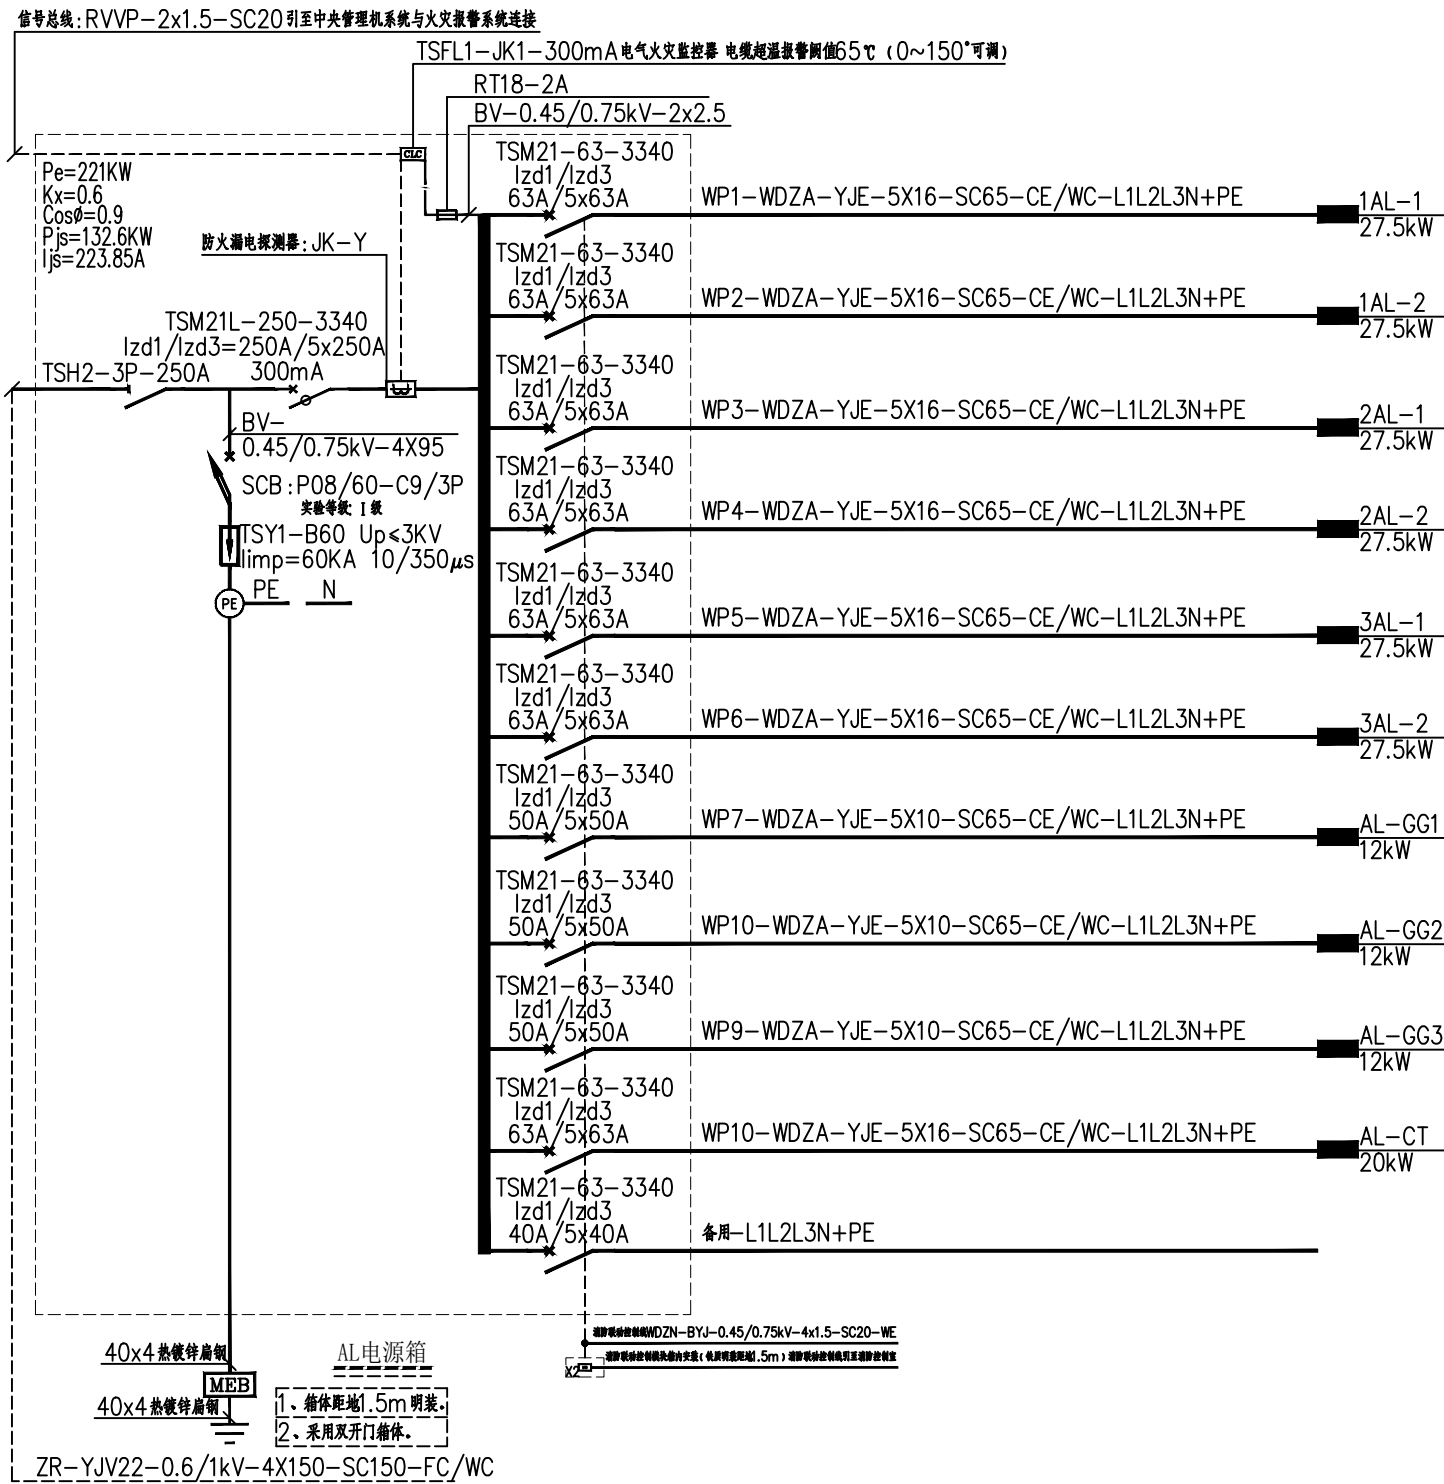

设计单位

证书编号: A265123016
建筑行业(建筑工程)专业乙级
市政行业(给水工程)专业乙级
市政行业(排水工程)专业乙级
市政行业(道路工程)专业乙级
市政行业(桥梁工程)专业乙级
风景园林工程设计专项乙级

新疆广域建筑设计院
(有限公司)

Xinjiang Guangyu Architectural Design Institute Co., Ltd.
地址: 新疆乌鲁木齐市天山区59号
No. 59, Tianshan District, Urumqi, Xinjiang

建设单位

奇台县古城乡中心幼儿园

工程名称

奇台县古城乡中心幼儿园基础
设施综合维修工程

子项

工程编号 GYSJ-2026-007

出图日期 2026. 02

签 名

项目负责人 孙梦璐

审 定 邢悦

审 核 何健

专业负责人 吴宝良

校 对 吴宝良

设 计 赵文德

绘 图 赵文德

图 名

图 名

图 号 施施-02

版次 01

执业专用章(按规定加盖)

未盖出图专用章无效

本图纸未经审图盖章, 不得用于施工