



给水系统图

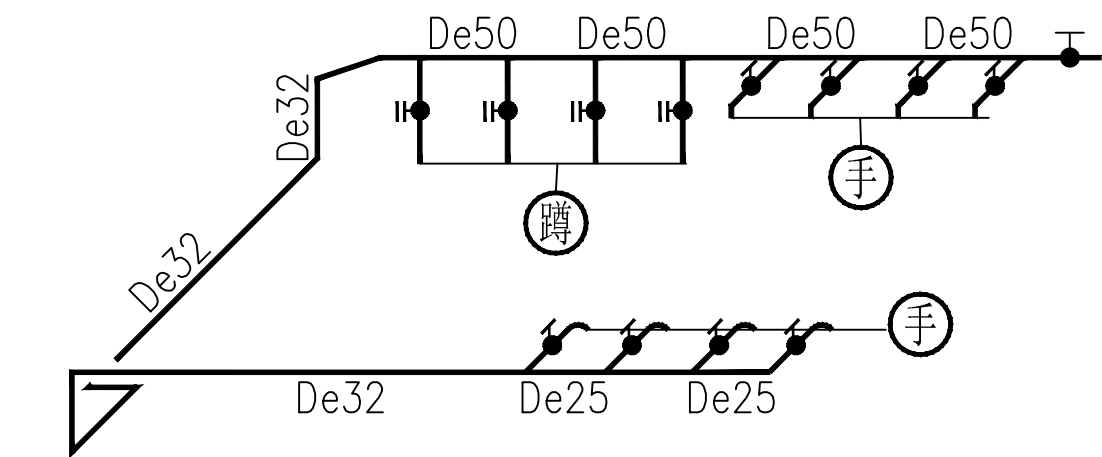


给水大样图1

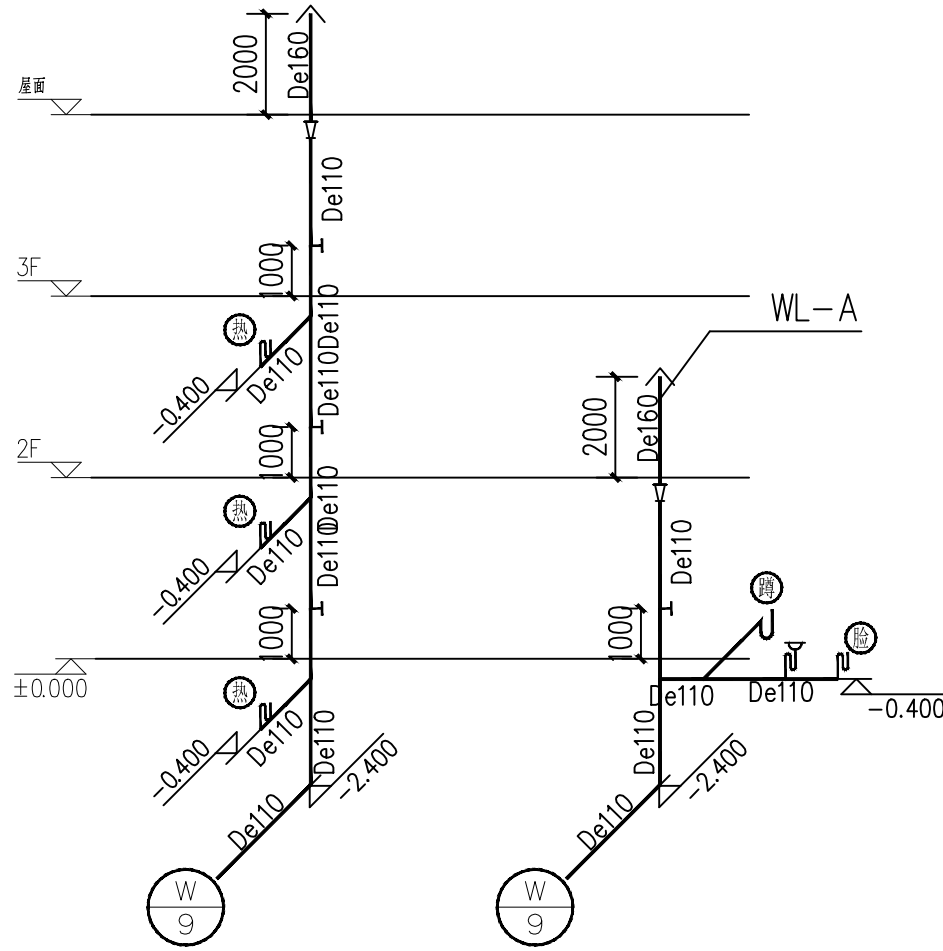


热水器专用排水立管


厨房卫生间排水

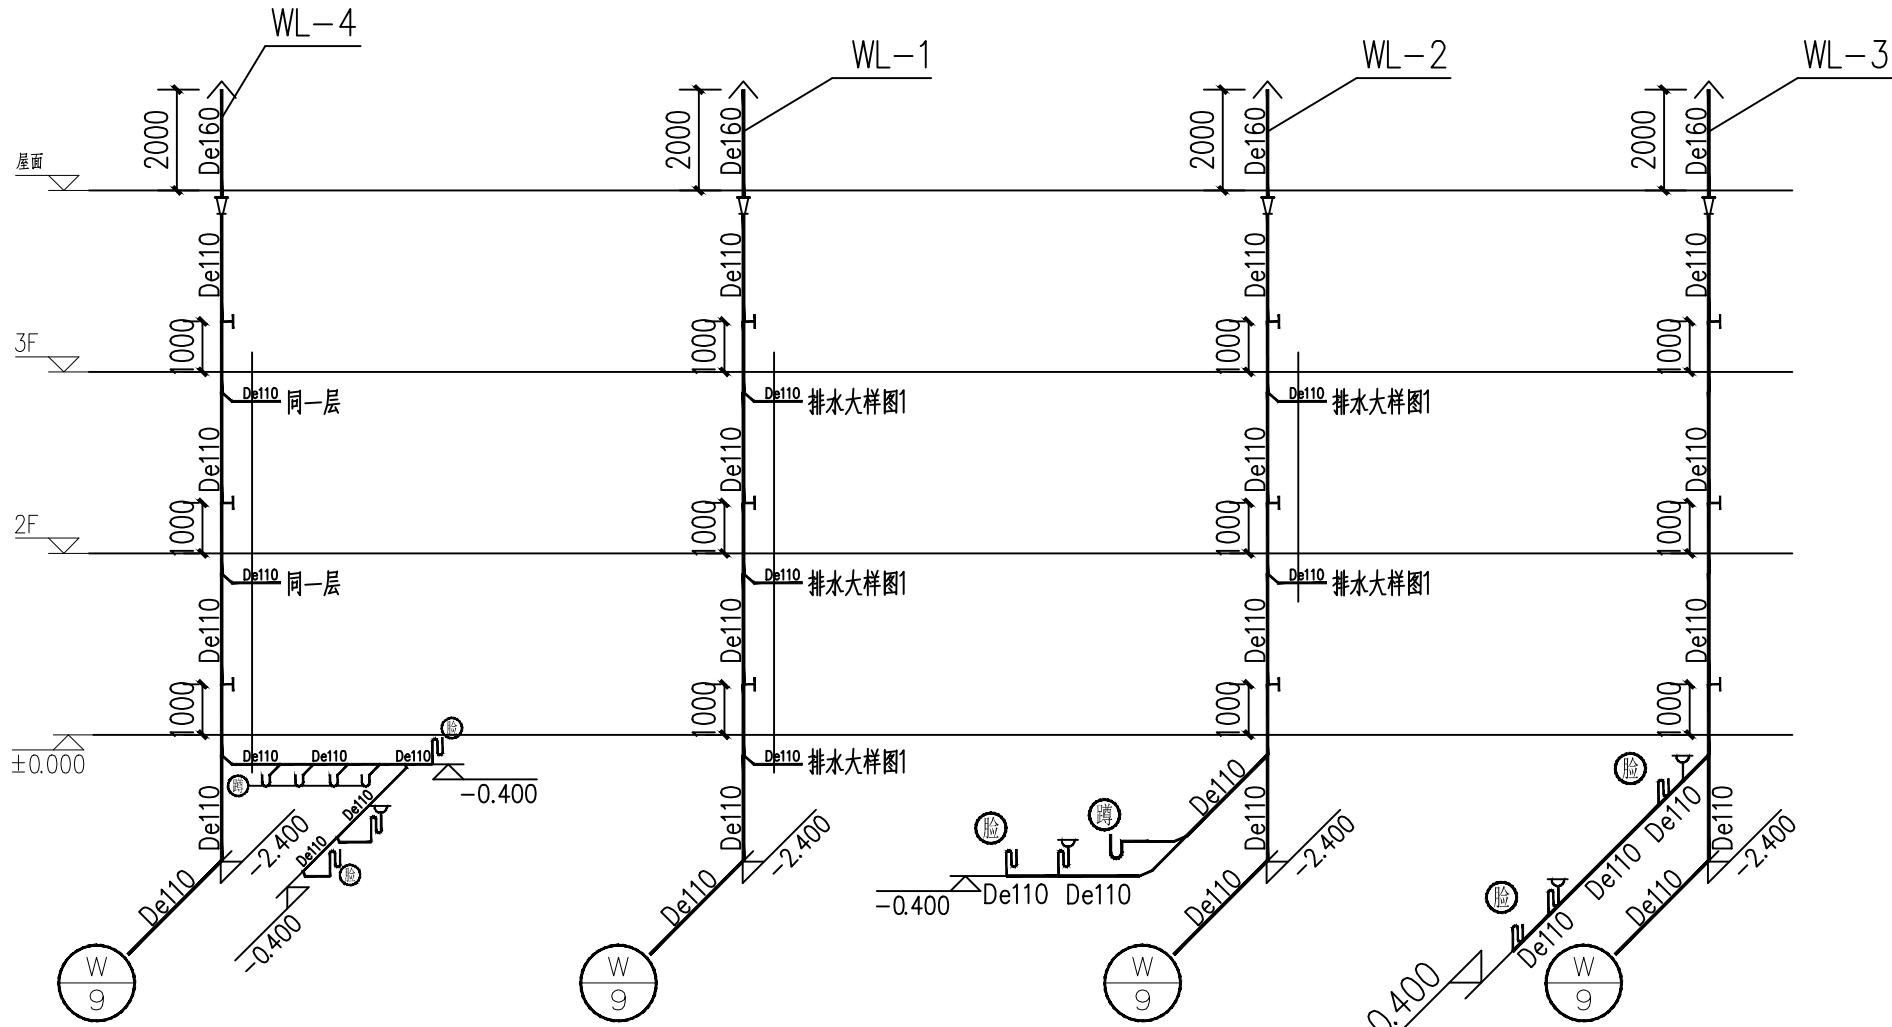

WL-4、WL-5、WL-6、WL-7相同

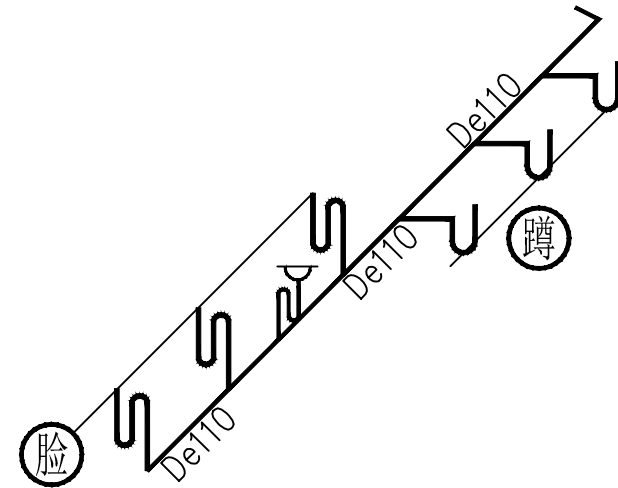


排水大样图1

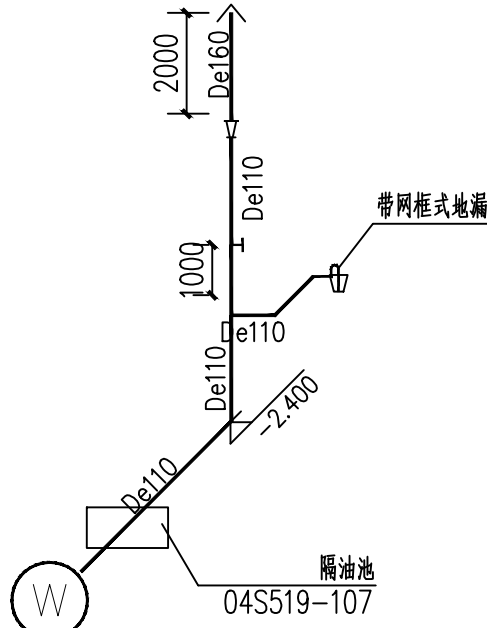

厨房排水

设计单位

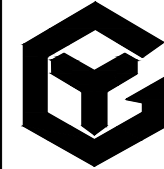

证书编号: A265123016
建筑行业(建筑工程)专业乙级
市政行业(给水工程)专业乙级
市政行业(排水工程)专业乙级
市政行业(道路工程)专业乙级
市政行业(桥梁工程)专业乙级
风景园林工程设计专项乙级

新疆广域建筑设计院
(有限公司)

Xinjiang Guangyu Architectural Design Institute Co., Ltd.
地址: 新疆乌鲁木齐市天山区59号
No. 59, Tianshan District, Urumqi, Xinjiang

建设单位

奇台县古城乡中心幼儿园

工程名称

奇台县古城乡中心幼儿园
基础设施综合维修工程

子项

工程编号

GYSJ-2026-007

出图日期

2026-02

签 名

项目负责人

孙梦璐

审 定

于非凡

审 核

刘 鸥

专业负责人

代 瑾

校 对

杨开明

设 计

李海军

绘 图

李海军

图 名

给水系统图 排水系统图

图 号

水施 06

版次

01

执业专用章(按规定加盖)

未盖出图专用章无效