


设计单位

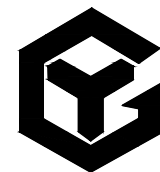

证书编号: A265123016  
建筑行业(建筑工程)专业乙级  
市政行业(给水工程)专业乙级  
市政行业(排水工程)专业乙级  
市政行业(道路工程)专业乙级  
市政行业(桥梁工程)专业乙级  
风景园林工程设计专项乙级

新疆广域建筑设计院  
(有限公司)

Xinjiang Guangyu Architectural Design Institute Co., Ltd.  
地址: 新疆乌鲁木齐市天山区59号  
No. 59, Tianshan District, Urumqi, Xinjiang

建设单位

奇台县古城乡中心幼儿园

工程名称

奇台县古城乡中心幼儿园  
基础设施综合维修工程

子项

工程编号

GYSJ-2026-007

出图日期

2026-02

签 名

项目负责人

孙梦璐

审 定

于非凡

审 核

刘 鸥

专业负责人

代 瑾

校 对

杨开明

设 计

李海军

绘 图

李海军

图 名

给水、排水大样图

图 号




水施 07

版次

01

执业专用章(按规定加盖)

本盖出图专用章无效

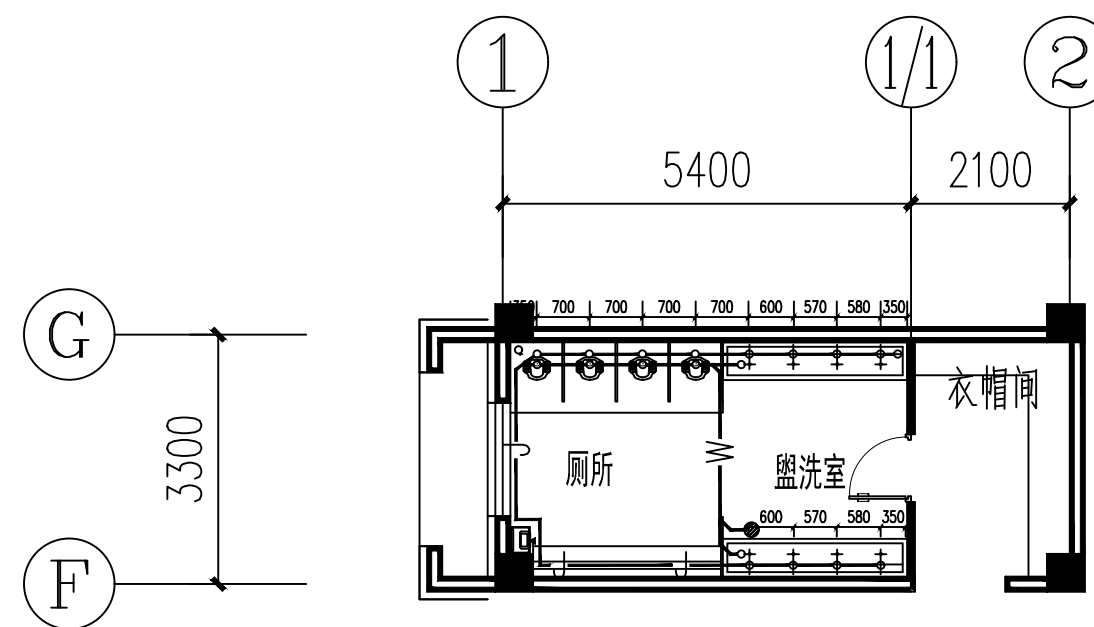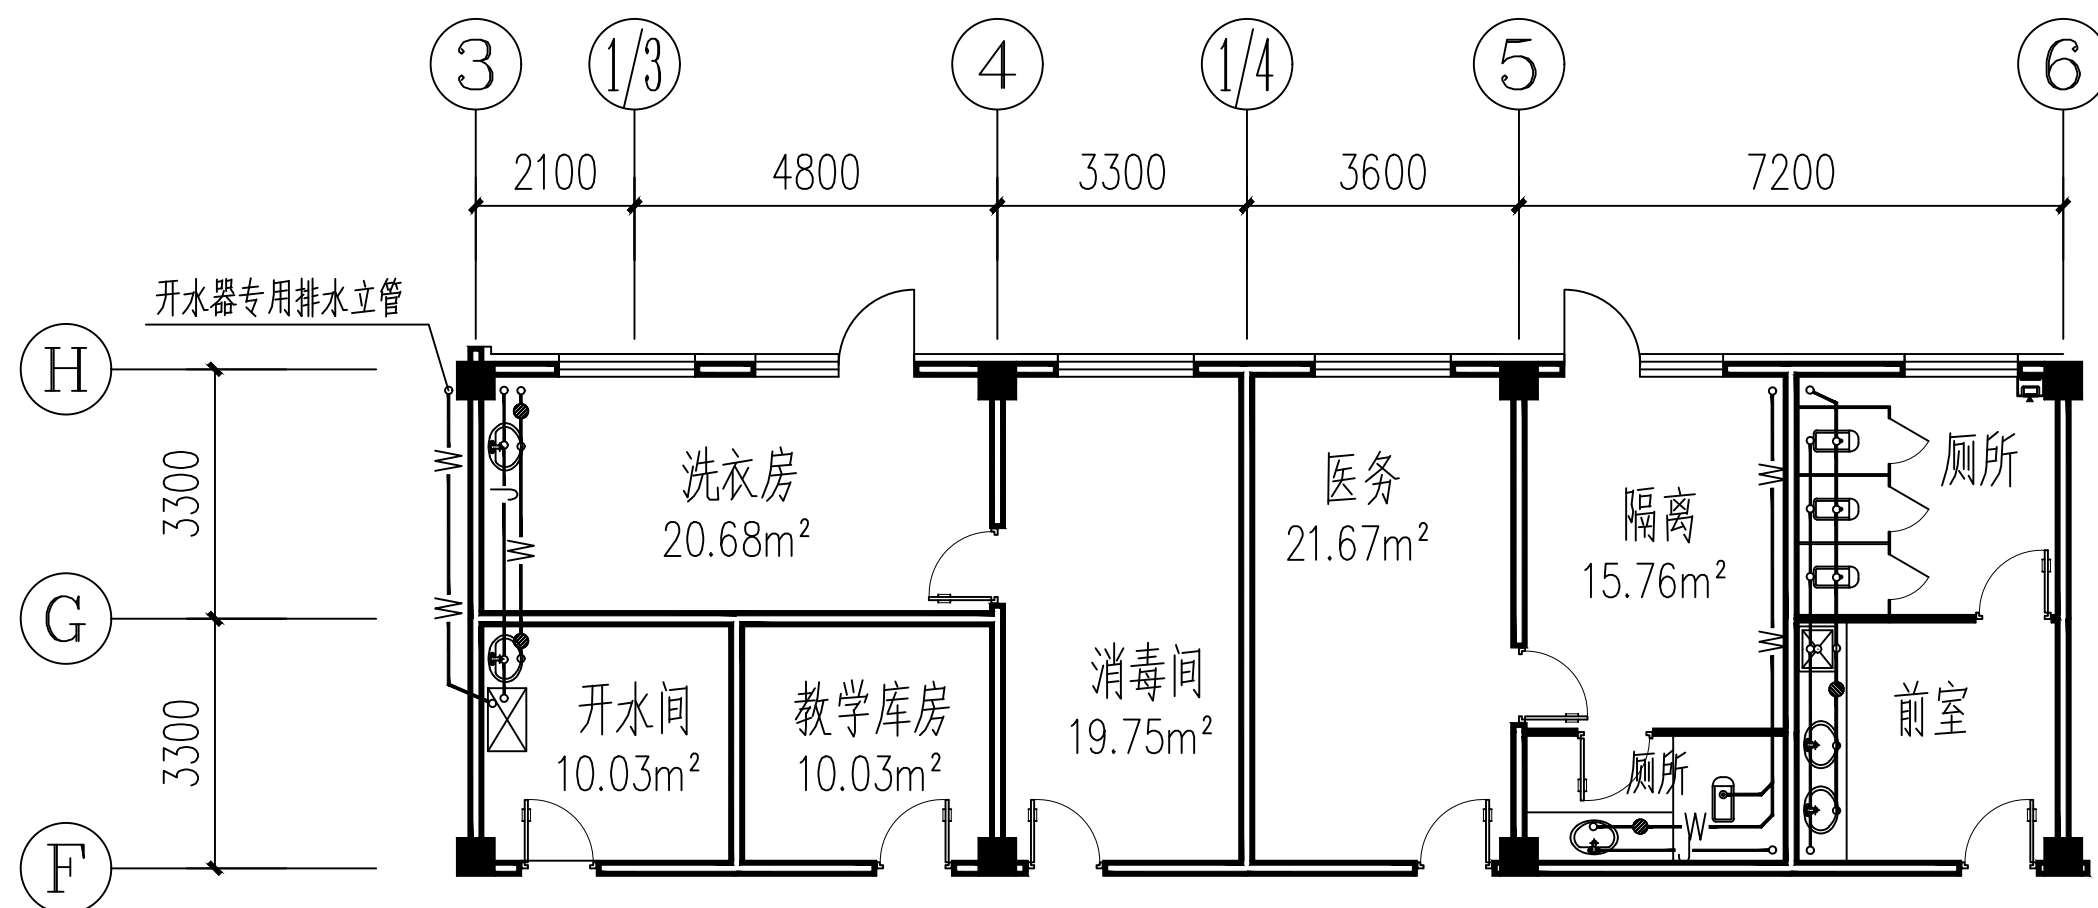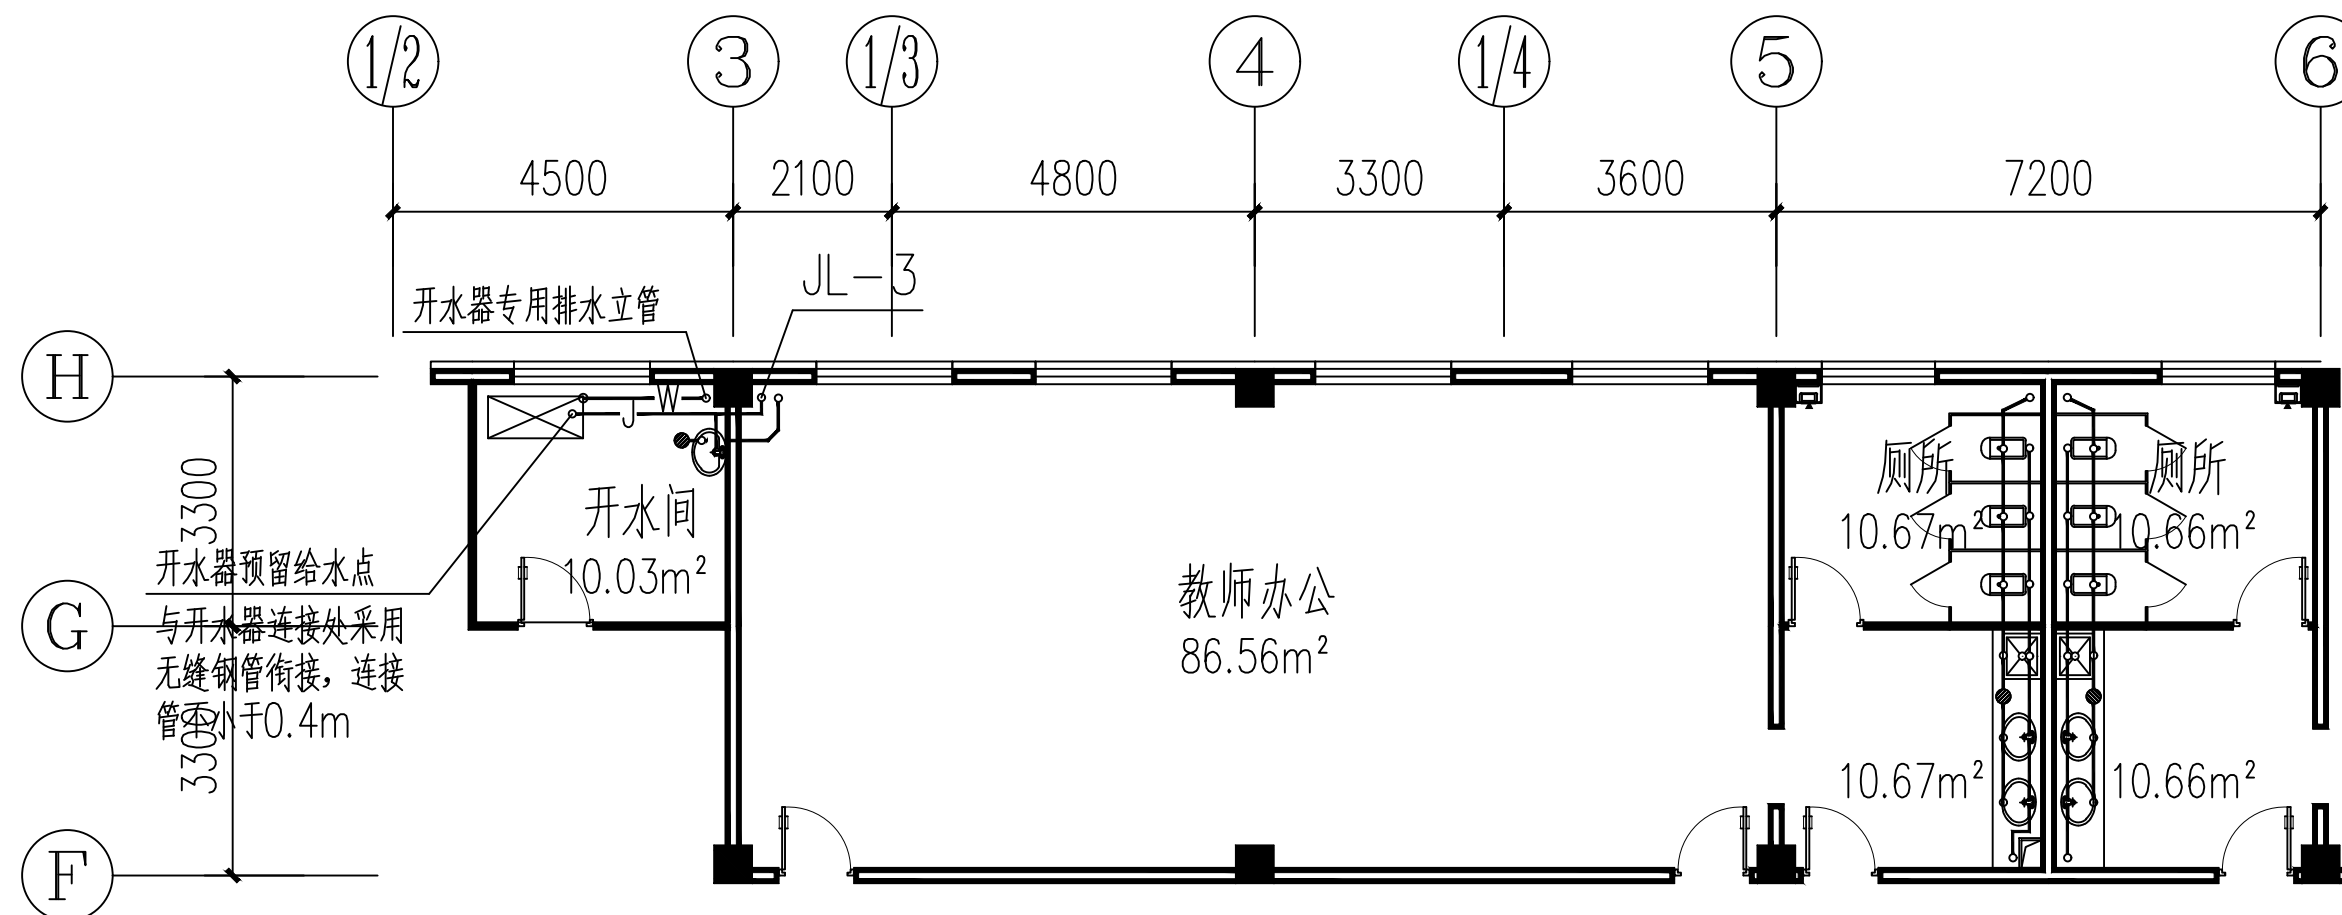

给水、排水大样图