





接采暖大样1

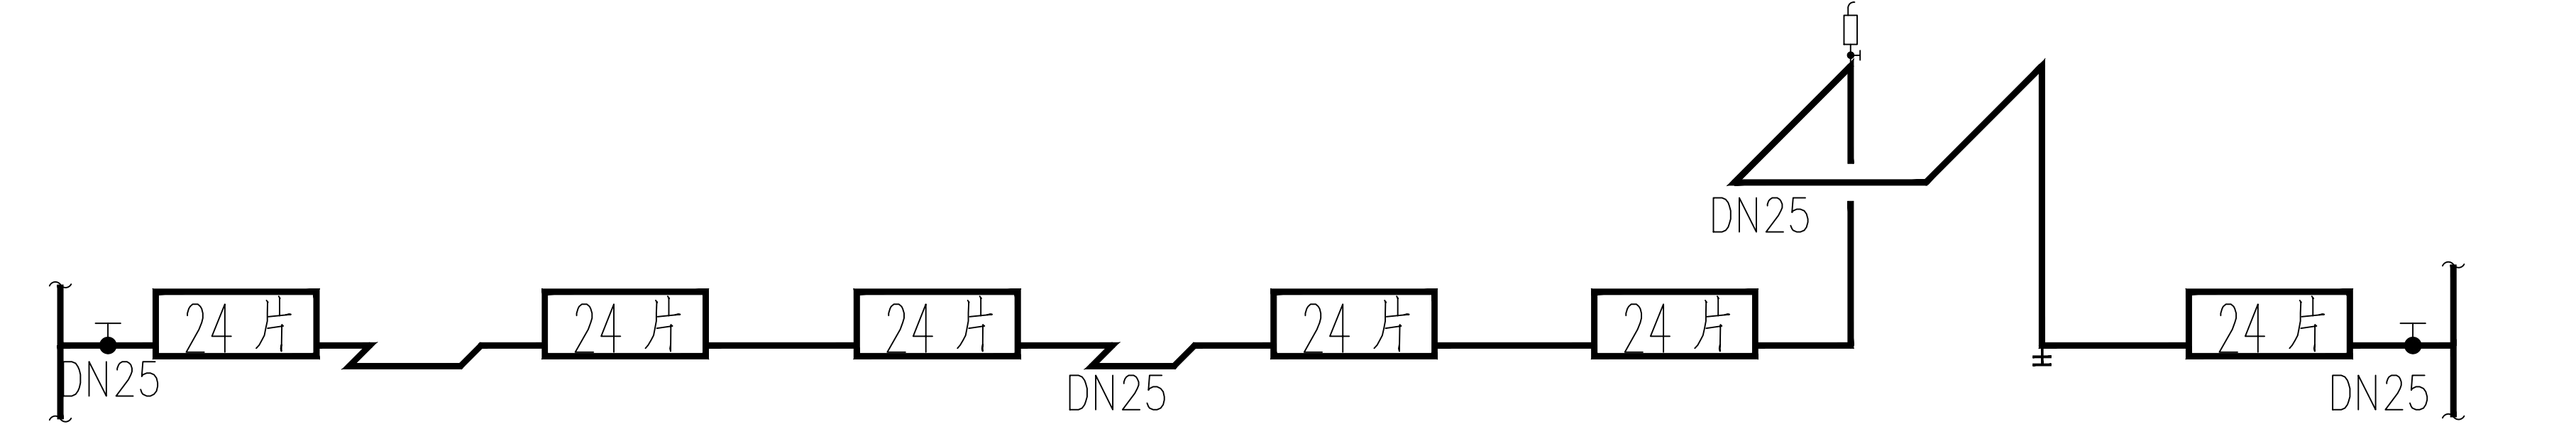

接采暖大样2

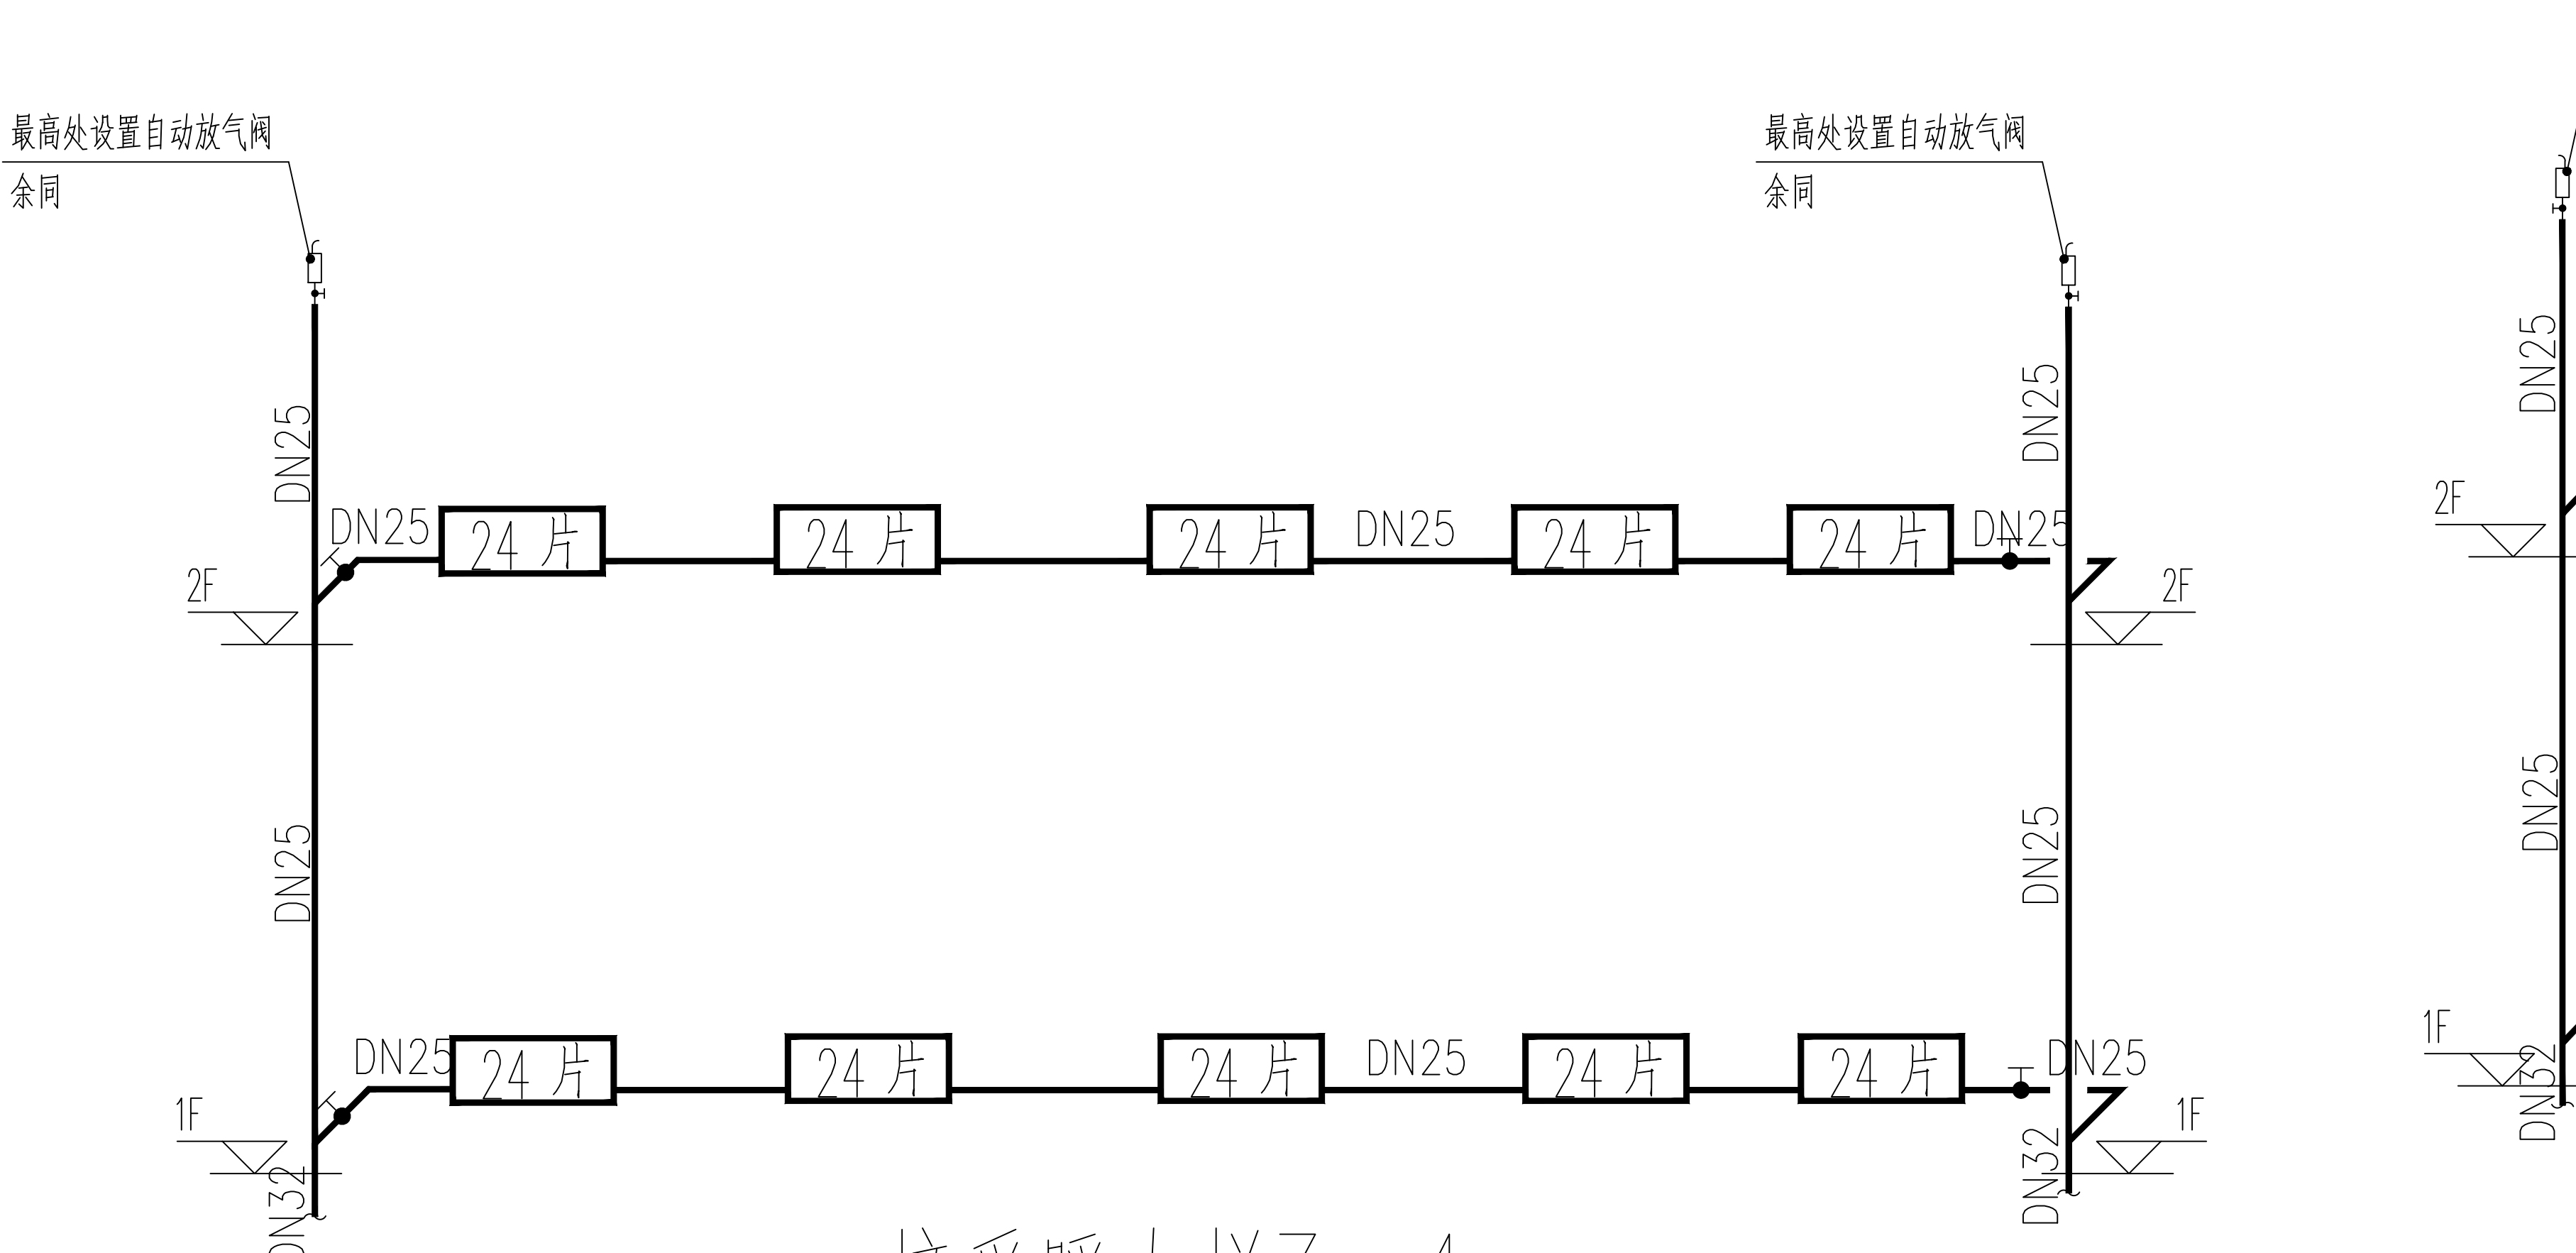


接采暖大样3、4

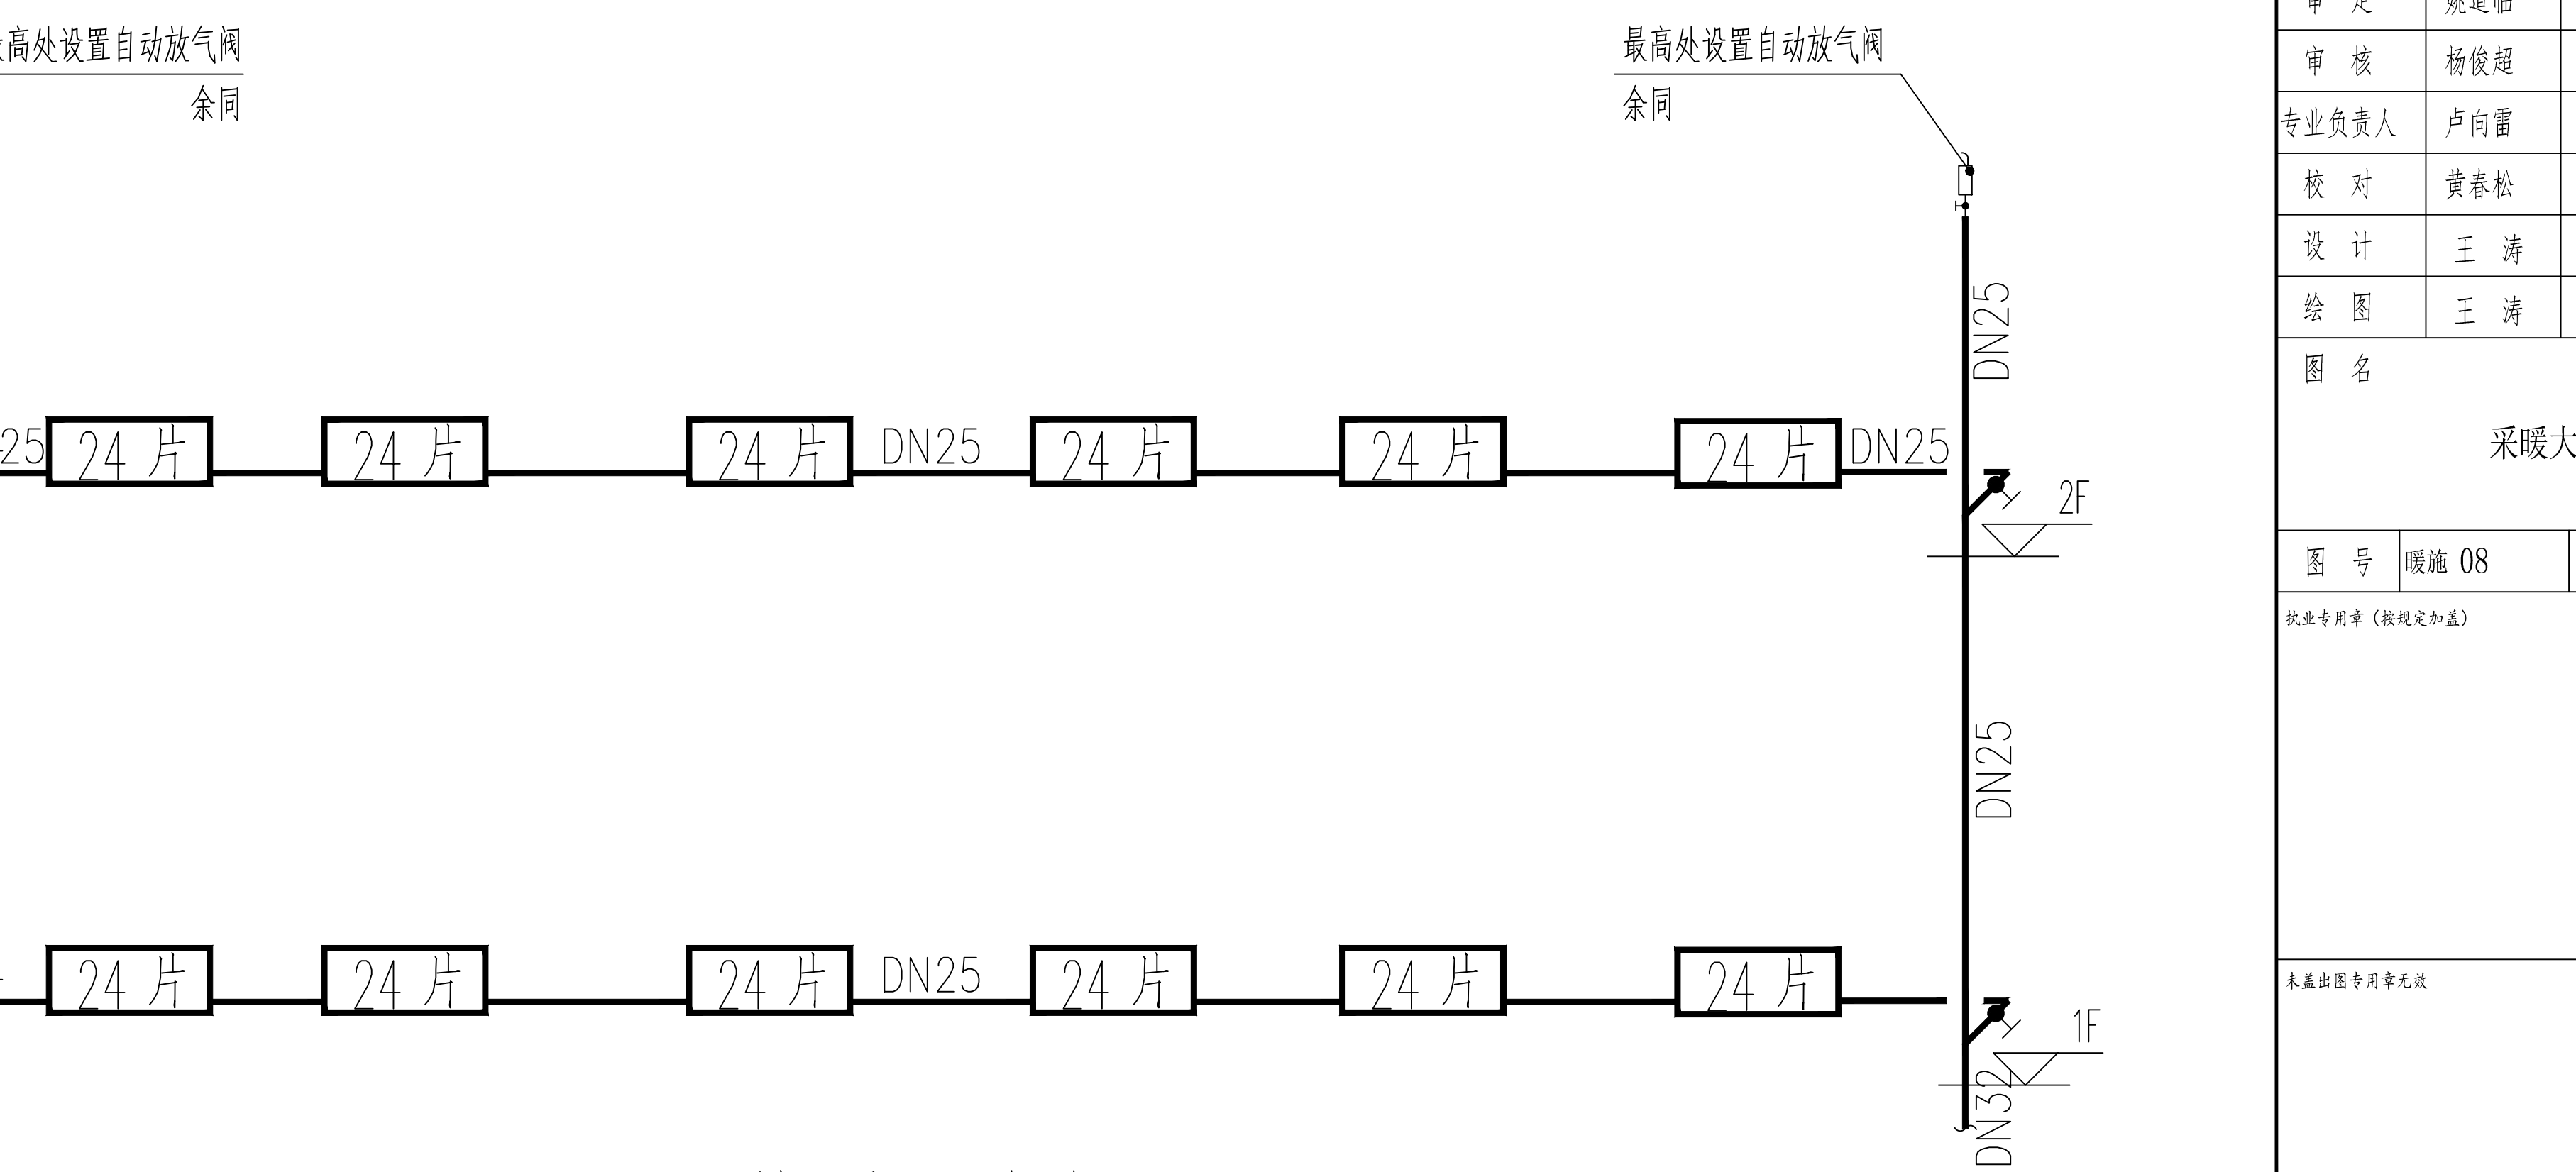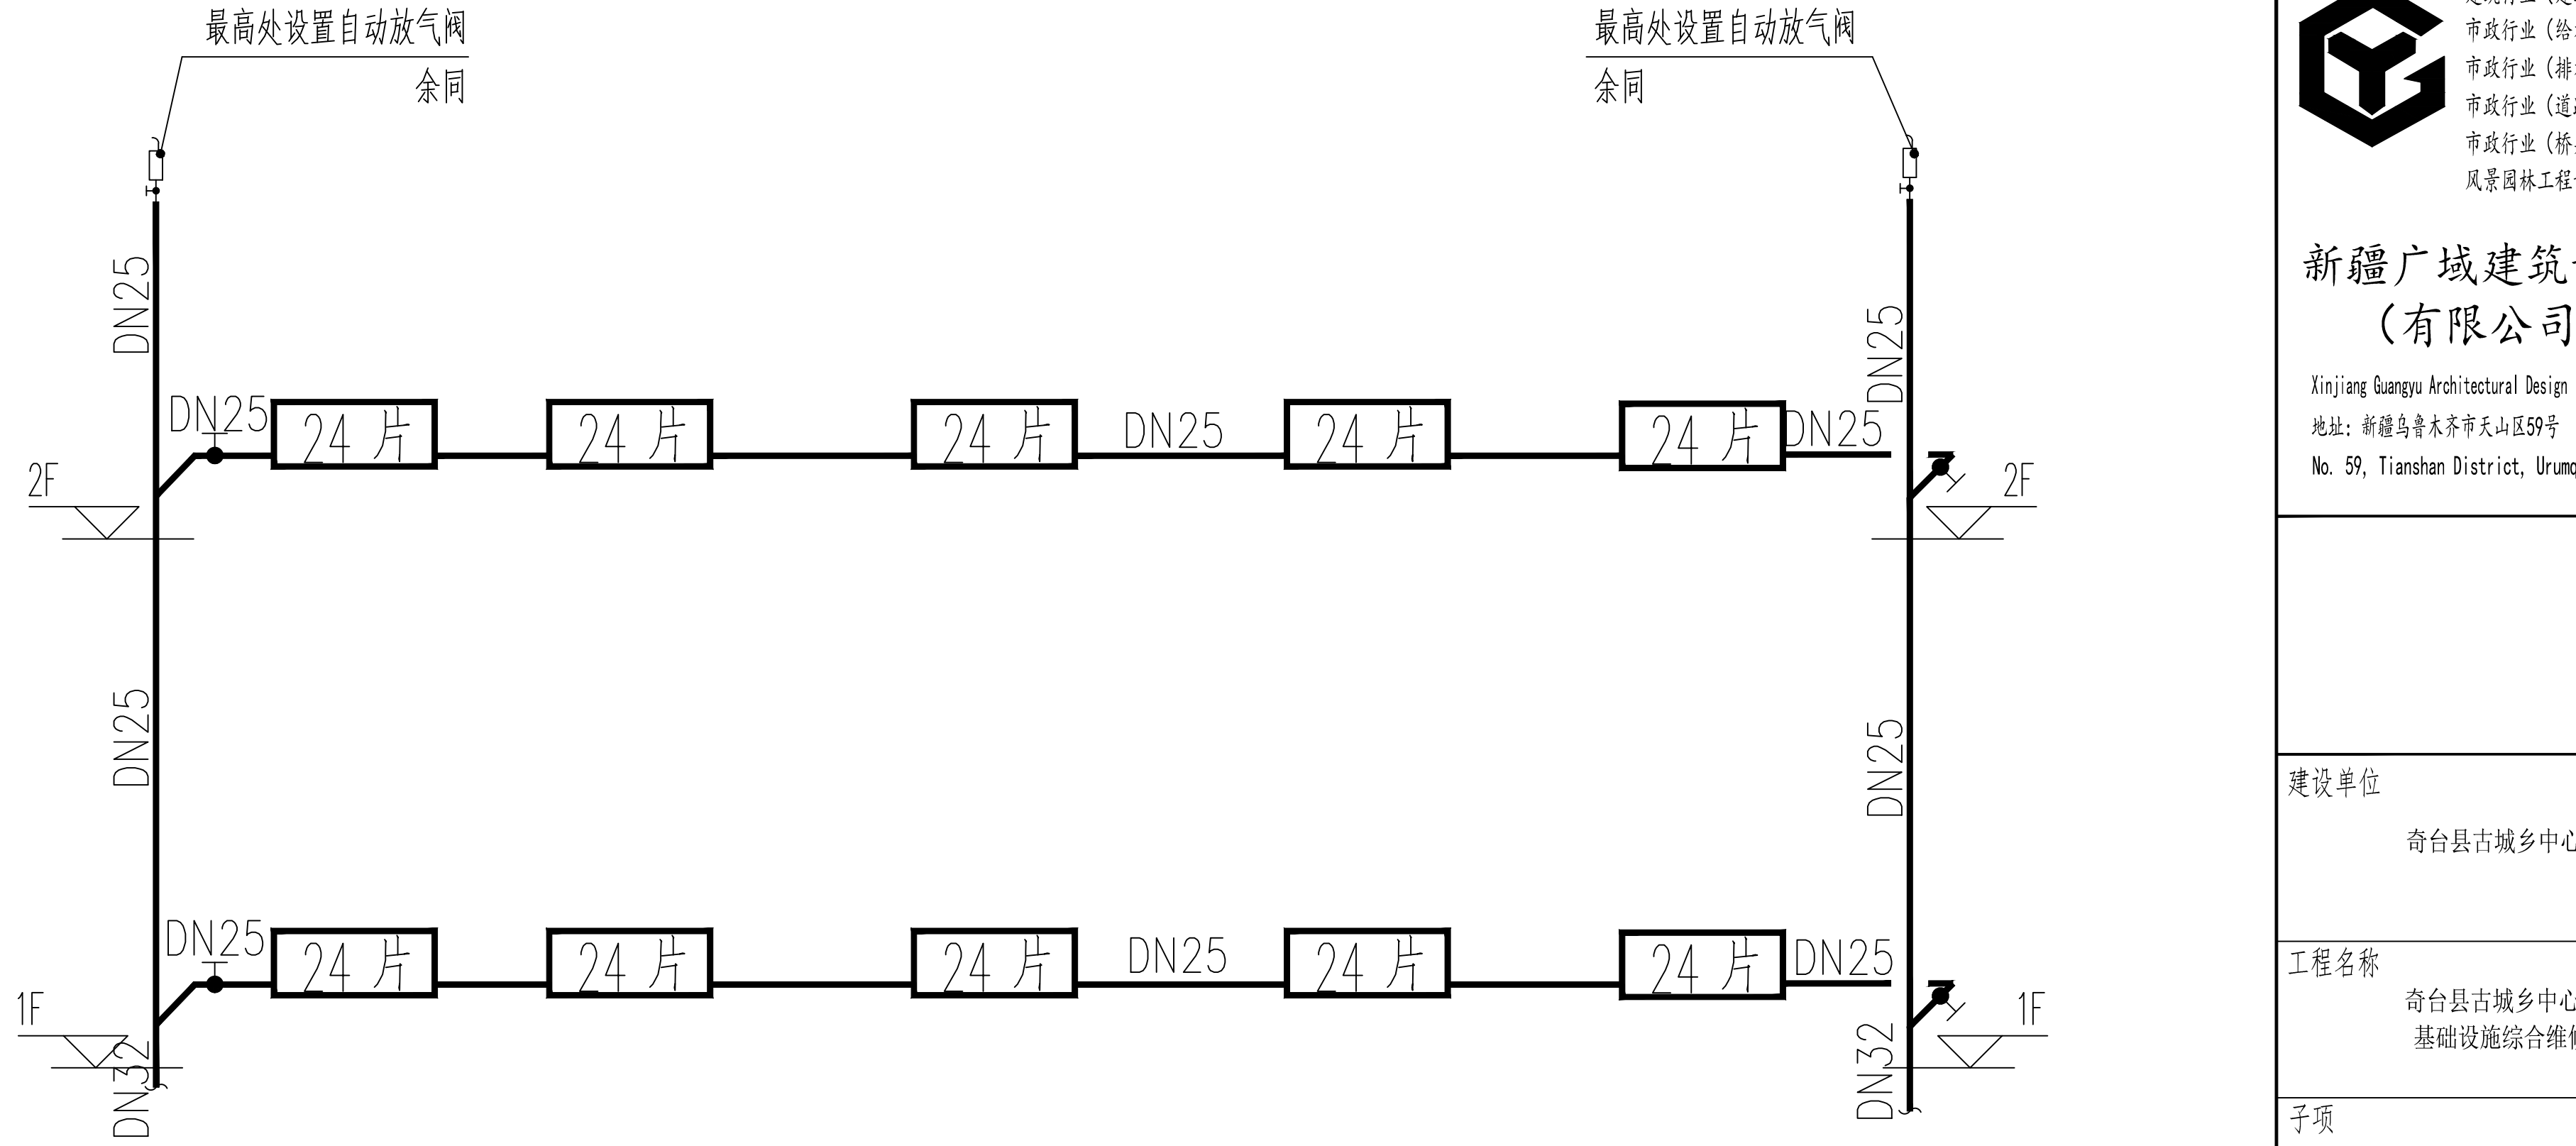

接采暖大样7

设计单位

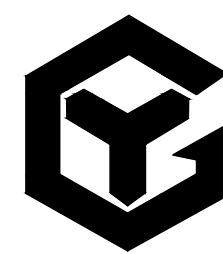

证书编号: A265123016  
建筑行业 (建筑工程) 专业乙级  
市政行业 (给水工程) 专业乙级  
市政行业 (排水工程) 专业乙级  
市政行业 (道路工程) 专业乙级  
市政行业 (桥梁工程) 专业乙级  
风景园林工程设计专项乙级

新疆广域建筑设计院  
(有限公司)

Xinjiang Guangyu Architectural Design Institute Co., Ltd.  
地址: 新疆乌鲁木齐市天山区59号  
No. 59, Tianshan District, Urumqi, Xinjiang

建设单位

奇台县古城乡中心幼儿园

工程名称

奇台县古城乡中心幼儿园  
基础设施综合维修工程

子项

工程编号

GYSJ-2026-007

出图日期

2026-02

签 名

项目负责人 孙梦璐

审 定 姚道临

审 核 杨俊超

专业负责人 卢向雷

校 对 黄春松

设 计 王 涛

绘 图 王 涛

图 名

采暖大样图

图 号

暖施 08

版次

01

执业专用章 (按规定加盖)

本盖出图专用章无效