


排水管道材料一览表

注:材料表中各材料数量仅作参考之用,施工时以实际数量为准。


序号	名称	规格	材料	单位	数量
1	室外排水管道	De110	双壁波纹管(出户预留)	米	85
2	室外排水管道	De315	双壁波纹管	米	278
3	圆形排水检查井	Φ800	圆形钢筋混凝土排水检查井	个	12

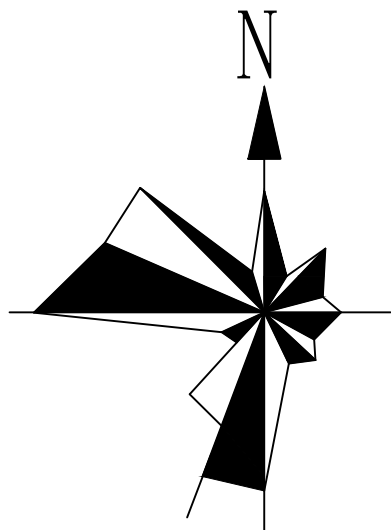

比例尺



图 例

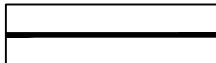

排水管线




排水井

排水外网图


注: 1、本图单位以“米”计。

2、因本工程为改造工程,坡度埋深可根据现场做适当调整,管道随地形直埋敷设。

3、其它未说明处均详有关施工规范和国标图。

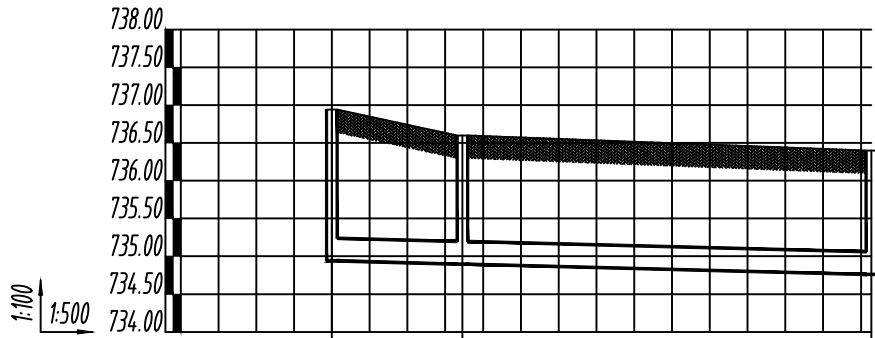

井编号	W8-1	W8-2	W8
设计地面标高 (m)	736.940	736.600	736.400
埋设深度 (m)	2.000	1.703	1.638
覆土厚度 (m)	1.978	1.681	1.616
管内底标高 (m)	734.940	734.897	734.762
管道长度 (m)	8.63	27.06	
管径 (mm)	De300	De300	
管道坡度	0.005	0.005	
备注			

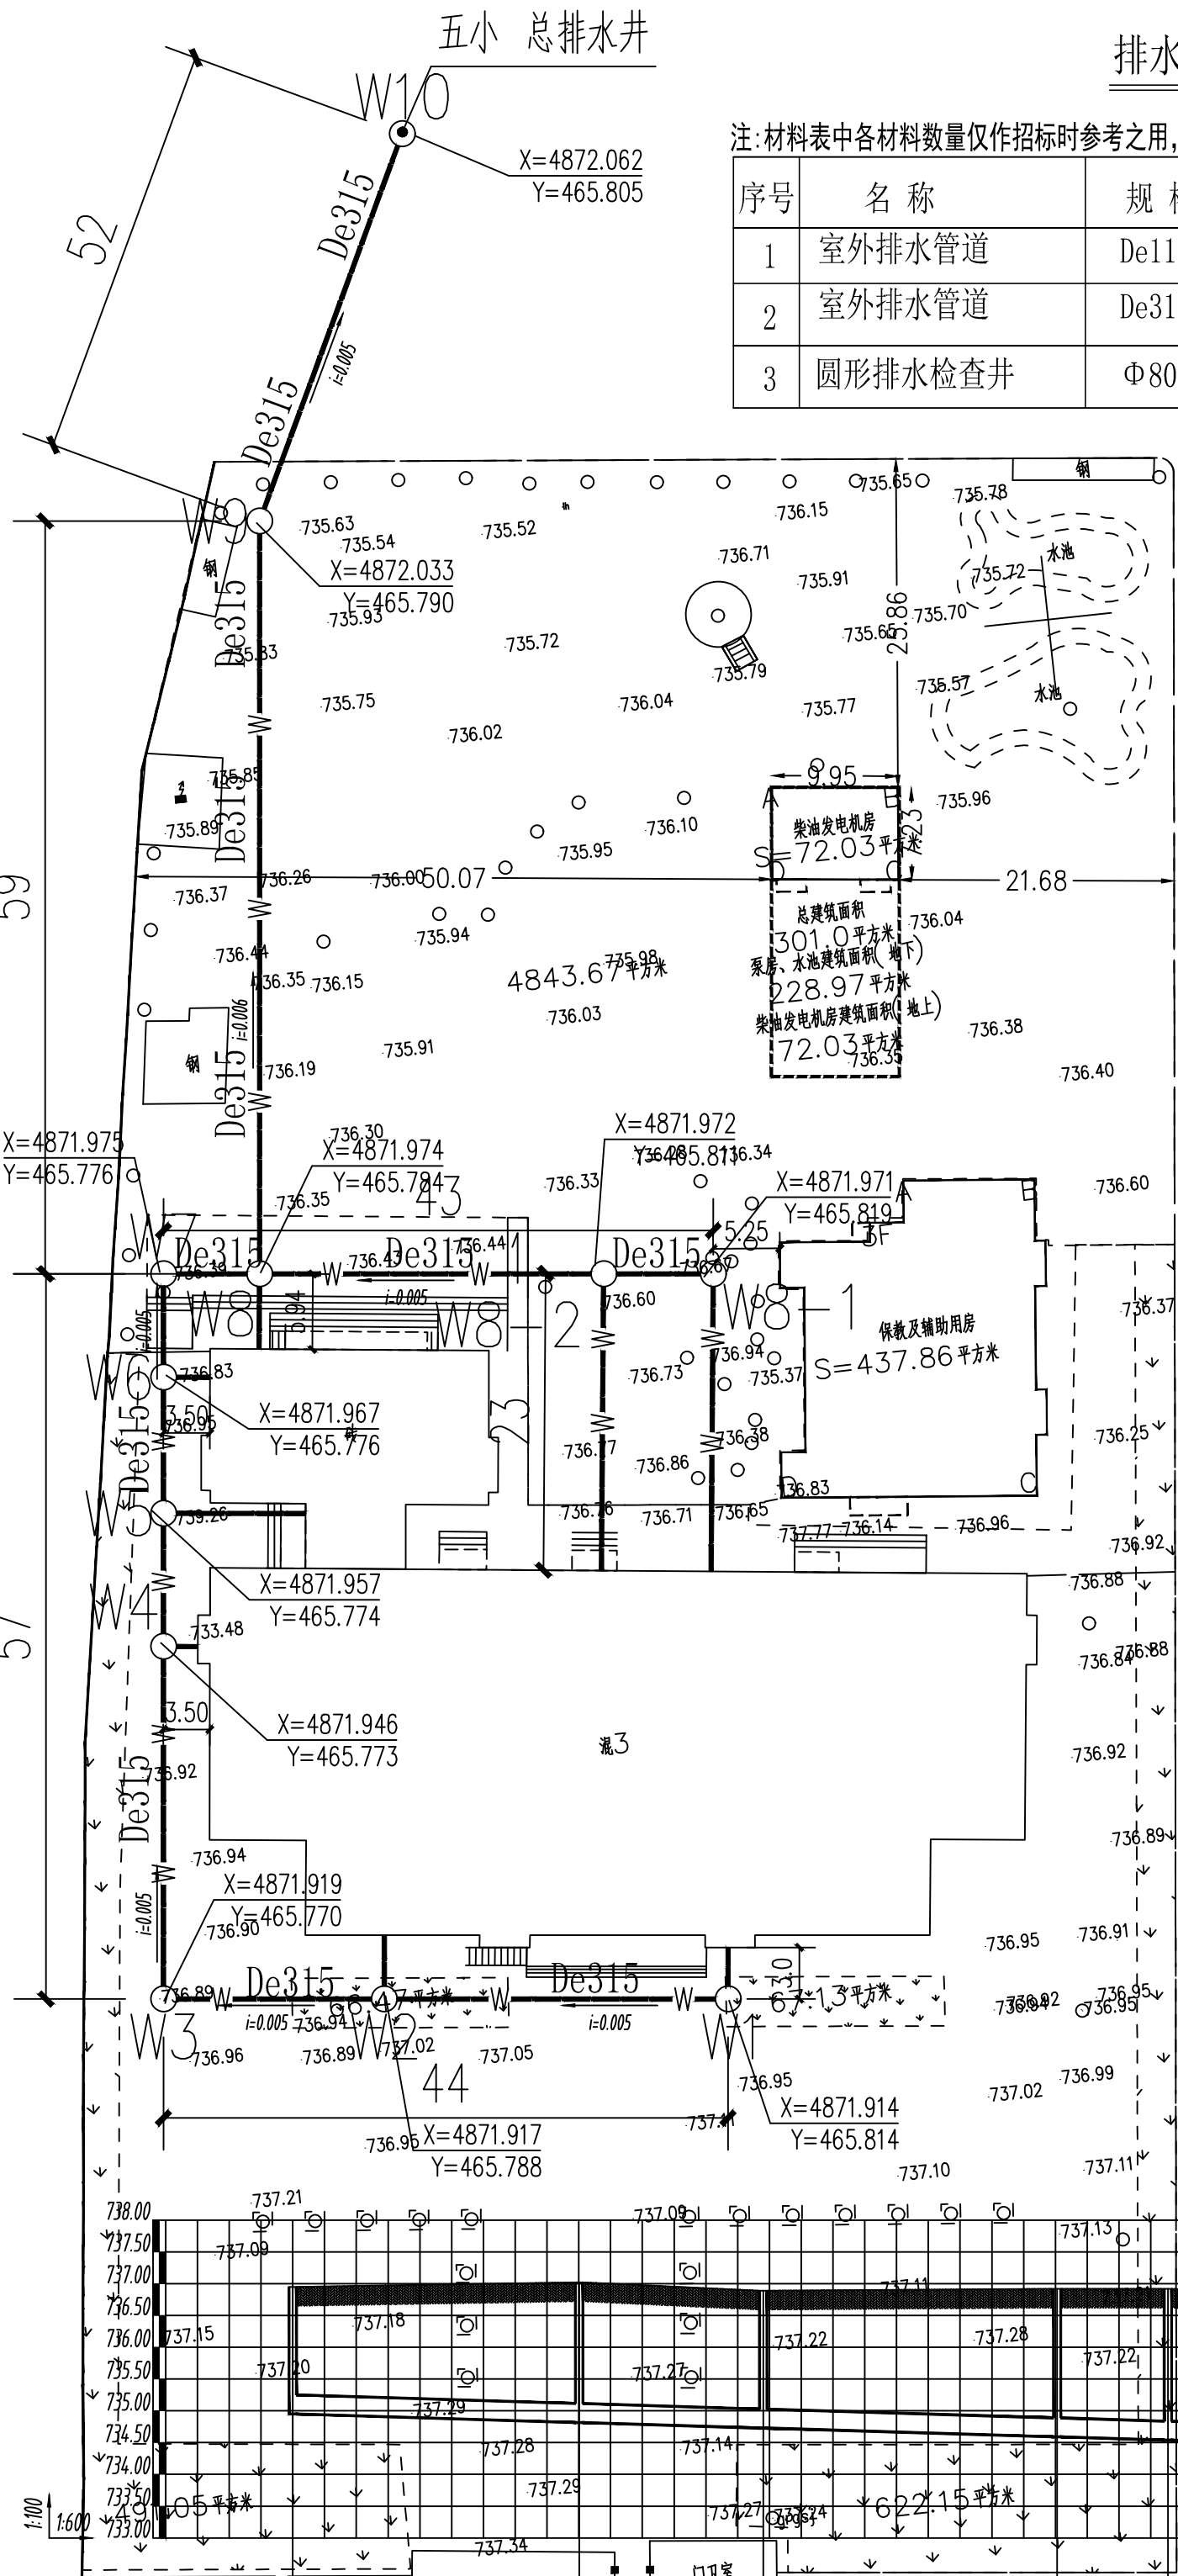

井编号	W1	W2	W3	W4	W5	W6	W7	W8	W9	W10
设计地面标高 (m)	736.950	737.020	736.890	736.920	736.920	736.830	736.590	736.400	735.620	735.500
埋设深度 (m)	2.000	2.205	2.162	2.231	2.283	2.247	1.947	1.995	1.640	1.701
覆土厚度 (m)	1.700	2.183	2.140	2.309	2.361	2.234	1.925	1.973	1.617	1.682
管内底标高 (m)	734.950	734.815	734.728	734.589	734.537	734.483	734.443	734.405	733.990	733.796
管道长度 (m)		27.04	17.38	27.74	10.46	10.70	8.13	7.57	59.21	32.45
管径 (mm)		De300	De300	De300	De300	De300	De300	De300	De300	De300
管道坡度		0.005	0.005	0.005	0.005	0.005	0.005	0.005	0.007	0.006
备注										

排水纵断面图

设计单位	新疆广域建筑设计院 (有限公司) Xinjiang Guangye Architectural Design Institute Co., Ltd. 地址: 新疆乌鲁木齐市天山北路99号 No. 99, Tianshan District, Urumqi, Xinjiang
工程名称	奇台县古城中心幼儿园 基础设施综合维修工程
子项	
工程编号	QJSL-2026-007
出版日期	2026-02
项目负责人	孙梦璐
审定	于非凡
审核	刘鸣
专业负责人	代理
校对	杨开明
设计	李海军
绘图	李海军
图名	排水外网图
图号	水施 04
版本	01
专业用章 (按规定加盖)	
本图出图专用章无效	

本图纸未经审图盖章,不得用于施工