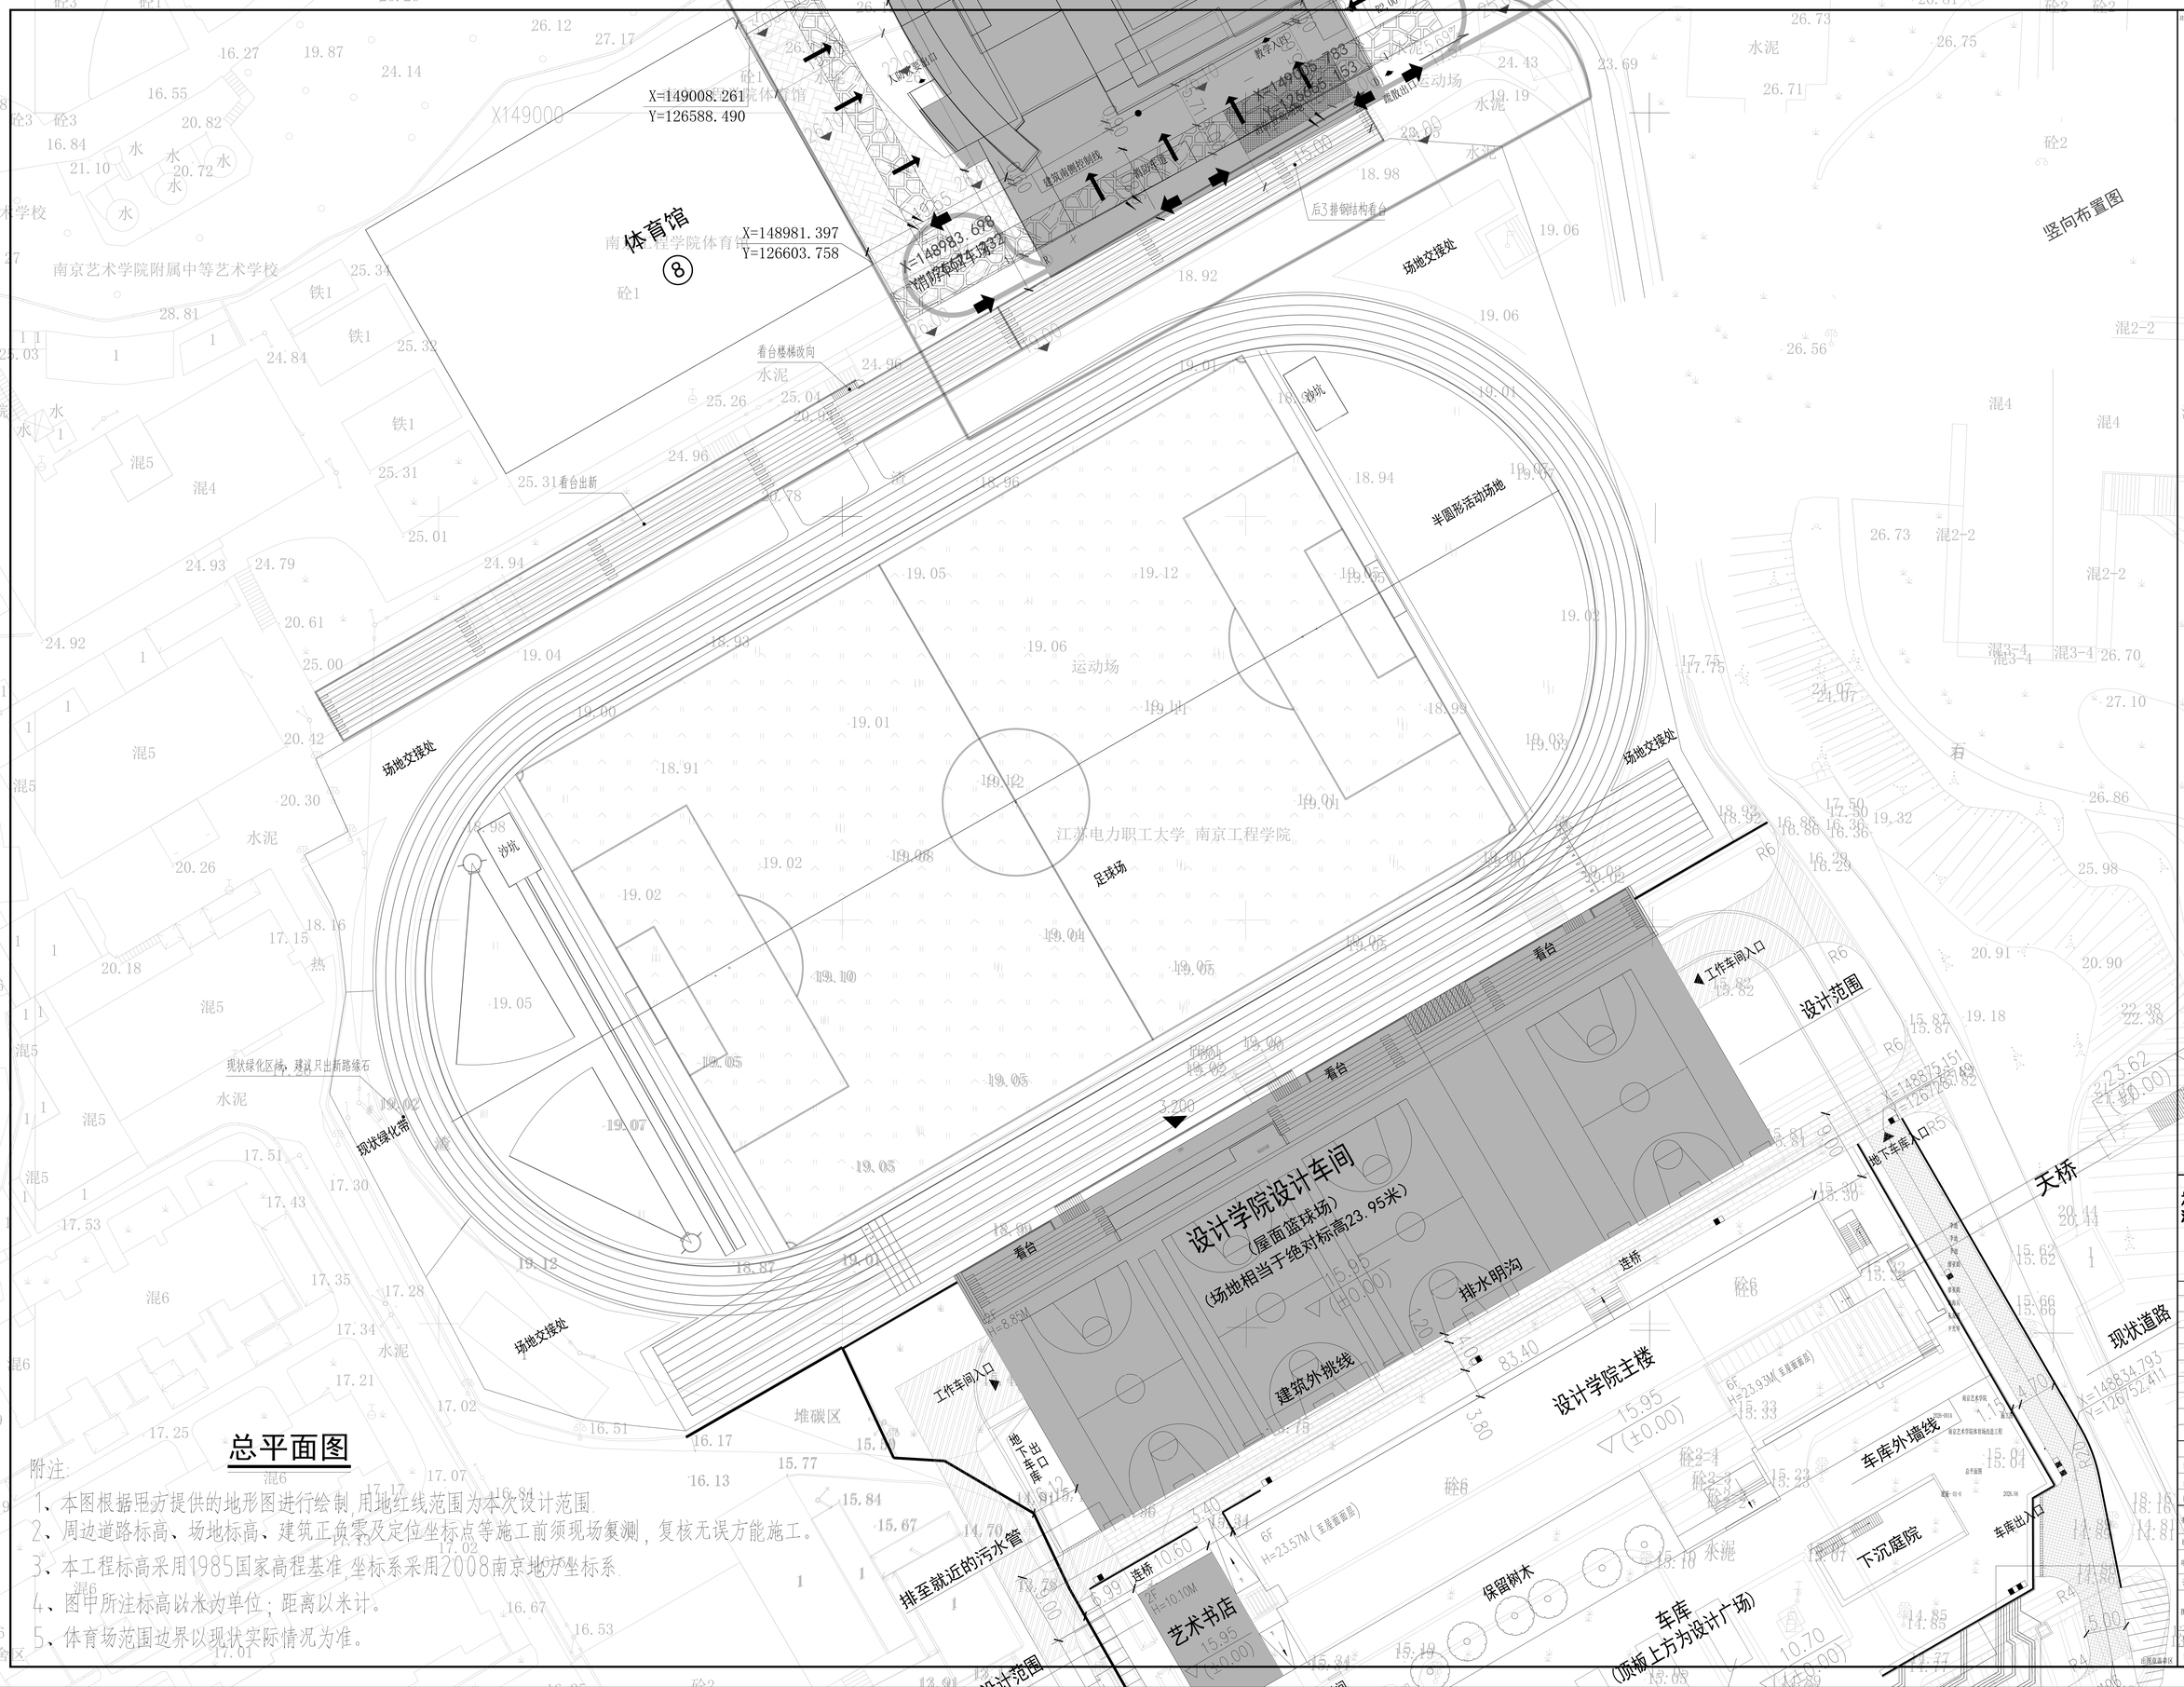

附注：

1、本图根据甲方提供的地形图进行绘制，用地红线范围为本次设计范围。

2、周边道路标高、场地标高、建筑正负零及定位坐标点等施工前须现场复测，复核无误方能施工。

3、本工程标高采用1985国家高程基准，坐标系采用2008南京地方坐标系。

4、图中所注标高以米为单位；距离以米计。

5、体育场范围边界以现状实际情况为准。

注：1、不得擅自更改尺寸施工；如有任何不详事宜，请在施工图与设计师会签。
2、本图设计内容未经设计师同意不得改变它施方案图。 1.5、1.5
5. 版本号：第一次出图为 0，第一次修改为 1，第二次修改为 2，余类推。

JIANGSU PROVINCE ARCHITECTURAL D&R INSTITUTE CO., LTD.
江苏省建筑设计研究院股份有限公司
（设计证书编号 A132002898 A232002895）
（规划证书编号：自资规甲字 223204953 ）
（压力管道设计证书编号 TS1832038 - 2024）
中国 南京 建邺区 创业路 86 号

签署栏			
设计	李迪		
校图	李迪		
专业负责人	李迪		
项目负责人	廖亚娟		
方案设计人			
校对	廖亚娟		
审核	许海兵		
项目经理	朱友进		
批准	卞光华		

会签栏			
建筑		电气	
结构		暖通	
给排水		智能	

委托单位	南京艺术学院		
设计编号	2025-0014	设计阶段	施工图
项目名称	南京艺术学院运动场出新改造项目设计		
子项名称			
图纸内容	总平面图		
图号	建施-01-0	日期	2026.06
条形码			

出图单位章 | 水泥