




① 坐凳平面图 1:20

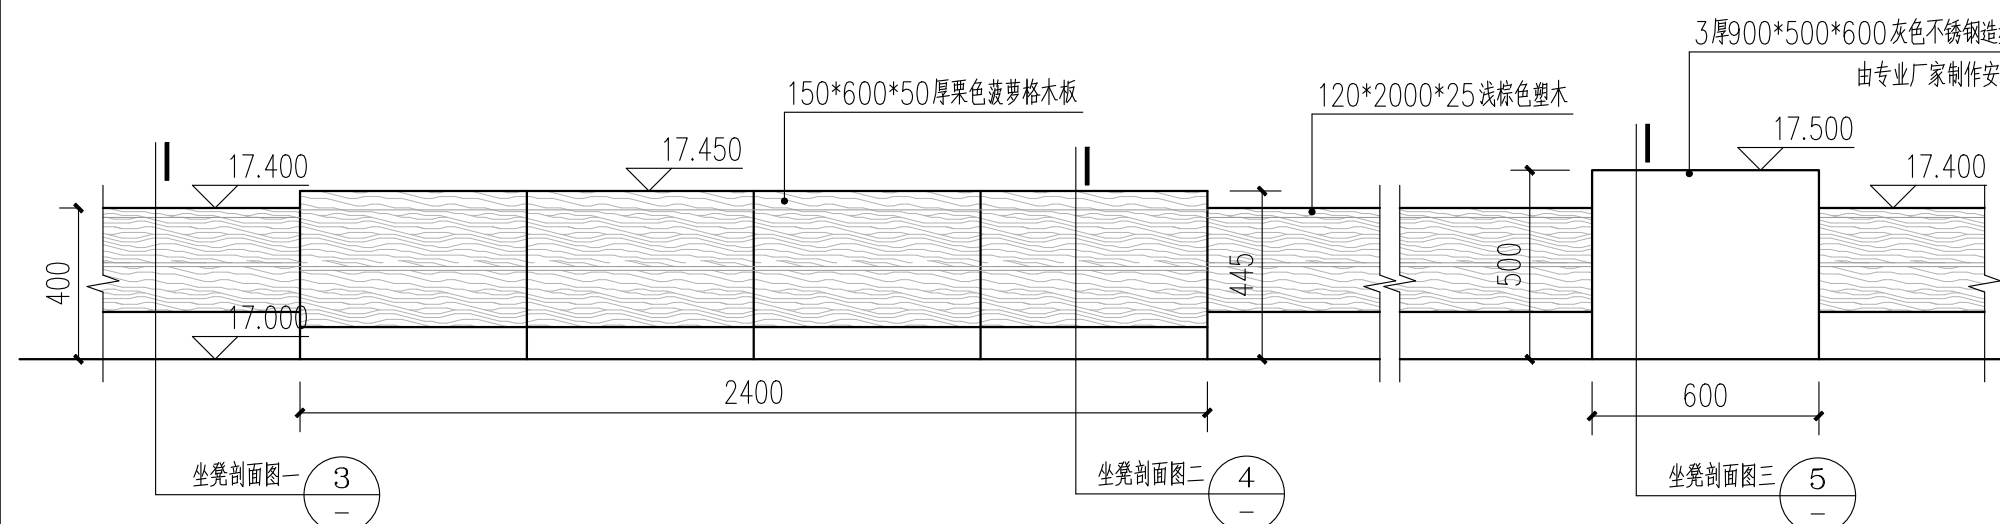

② 坐凳立面图 1:20

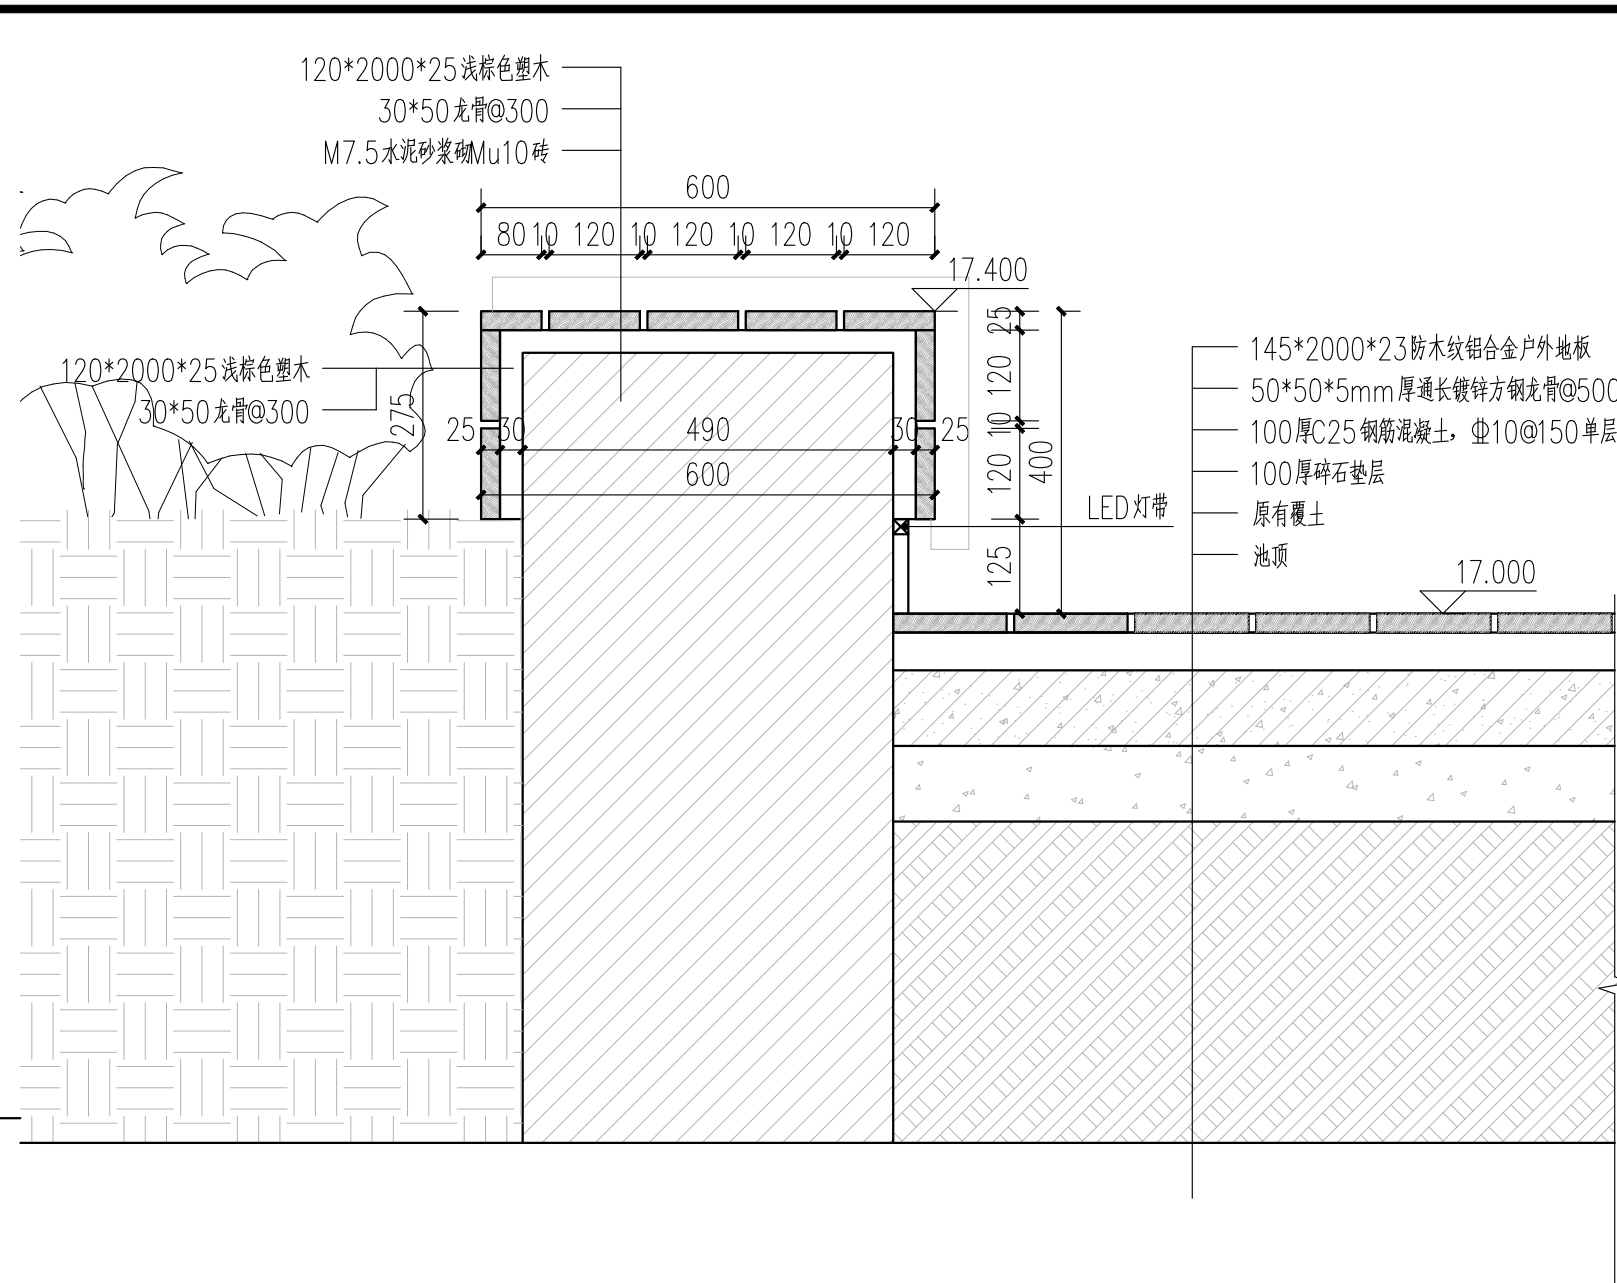


③ 坐凳剖面图一 1:10

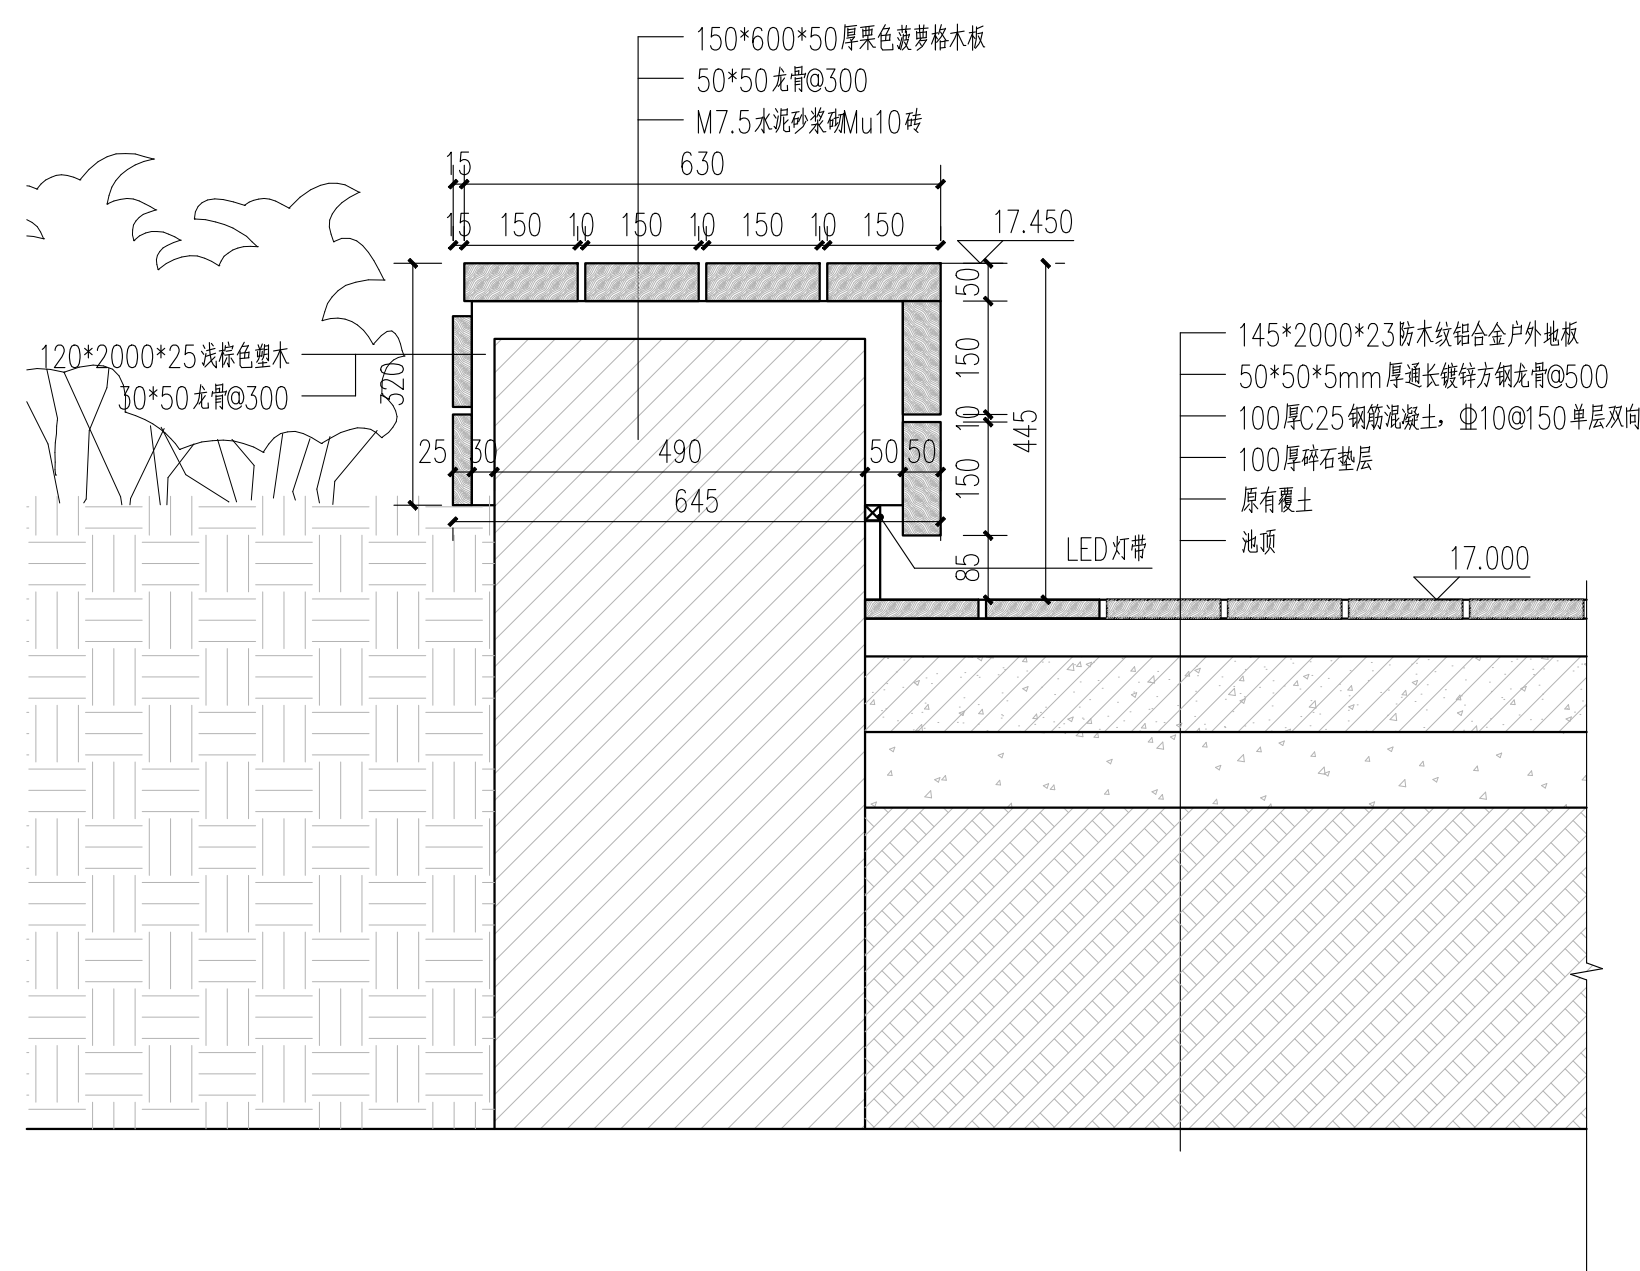

④ 坐凳剖面图二 1:10

坐凳铝合金户外地板剖面图二

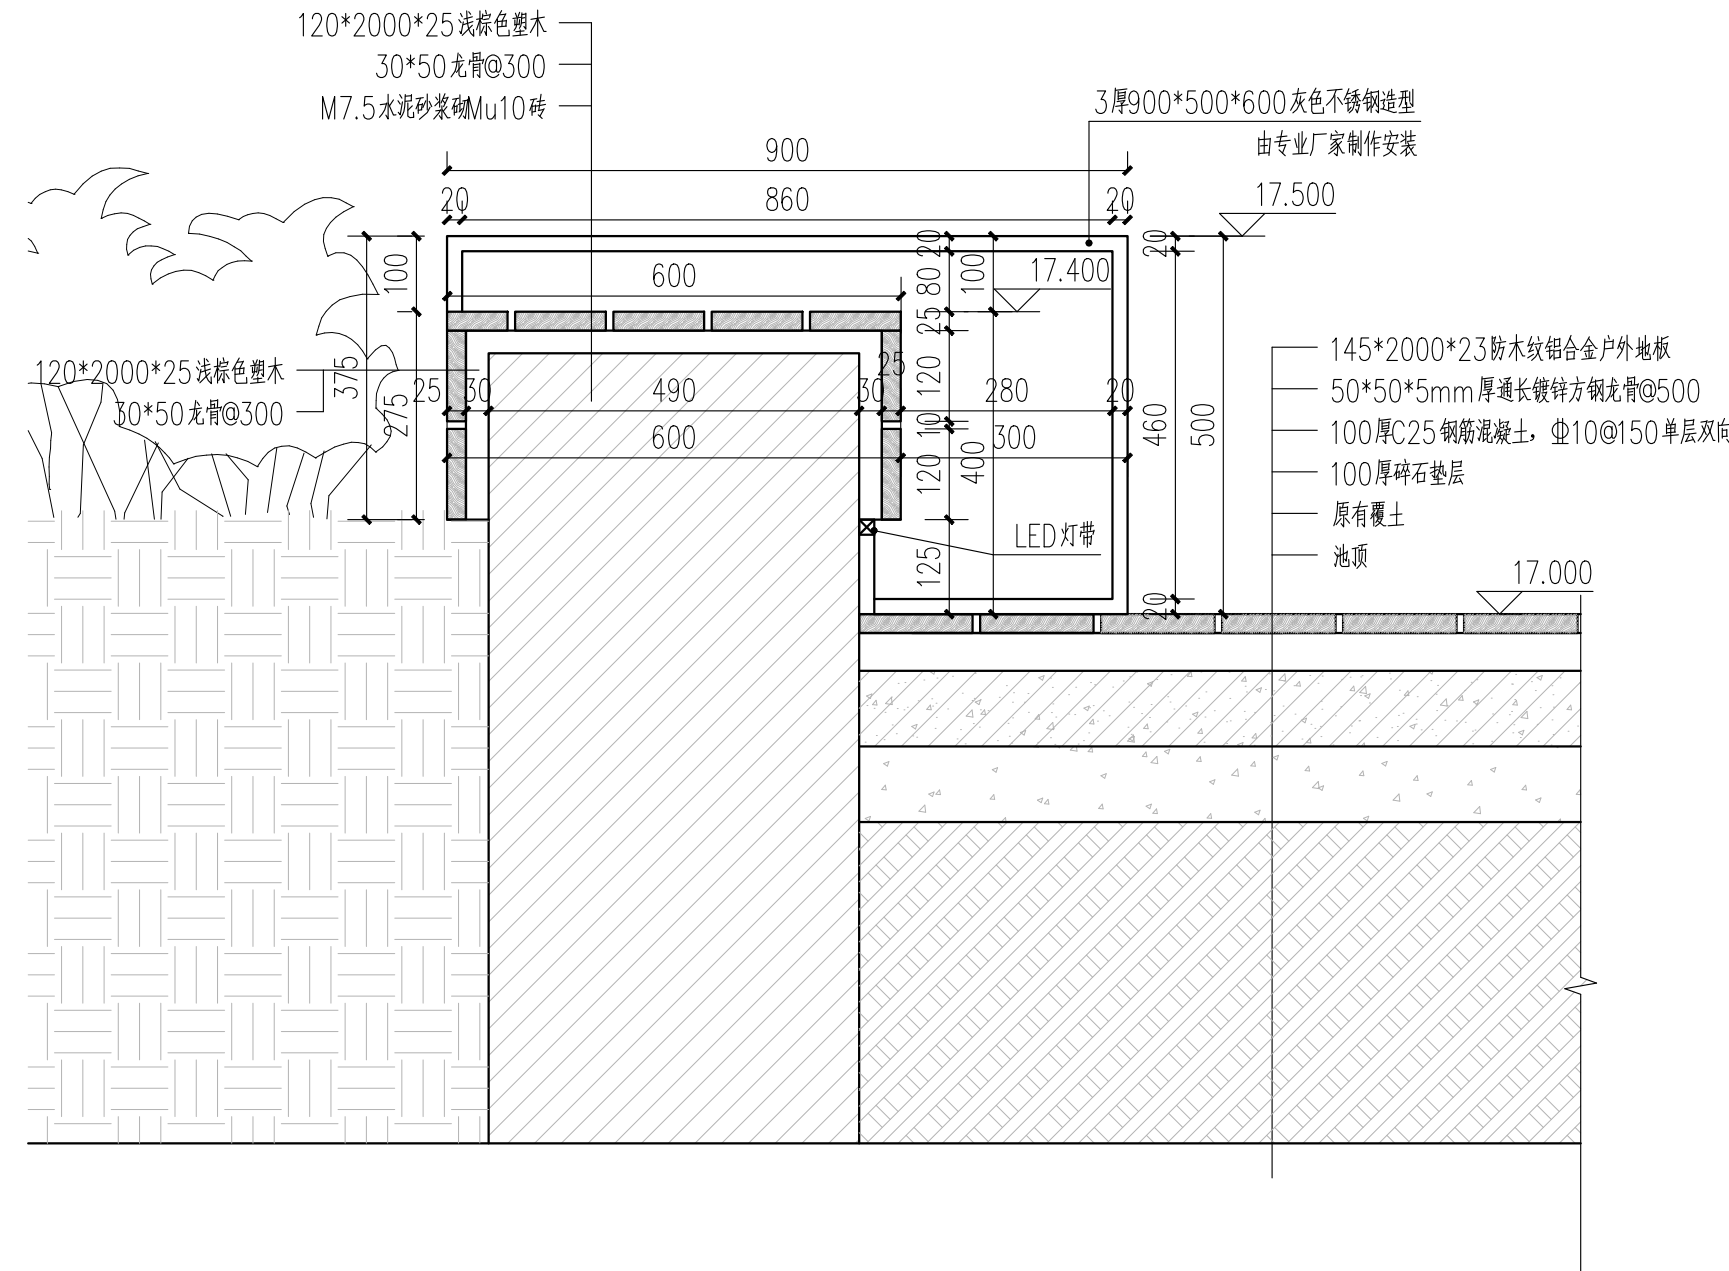

⑤ 坐凳剖面图三 1:10

备注栏			
建筑顾问单位			
建设单位			
工程名称			
子 项			
图纸名称			
坐凳详图			
比 例			
类 别	实 名	签 名	日 期
审 定			
审 核			
项目负责人			
专业负责人			
校 对			
设 计			
制 图			
会 签 栏			
建 筑		电 气	
结 构		暖 通	
给 排 水		其 他	
工 程 号		专 业	景观
子 项 号		阶 段	施工图
修改版次		图 号	景施-12

未按规定盖章本图无效