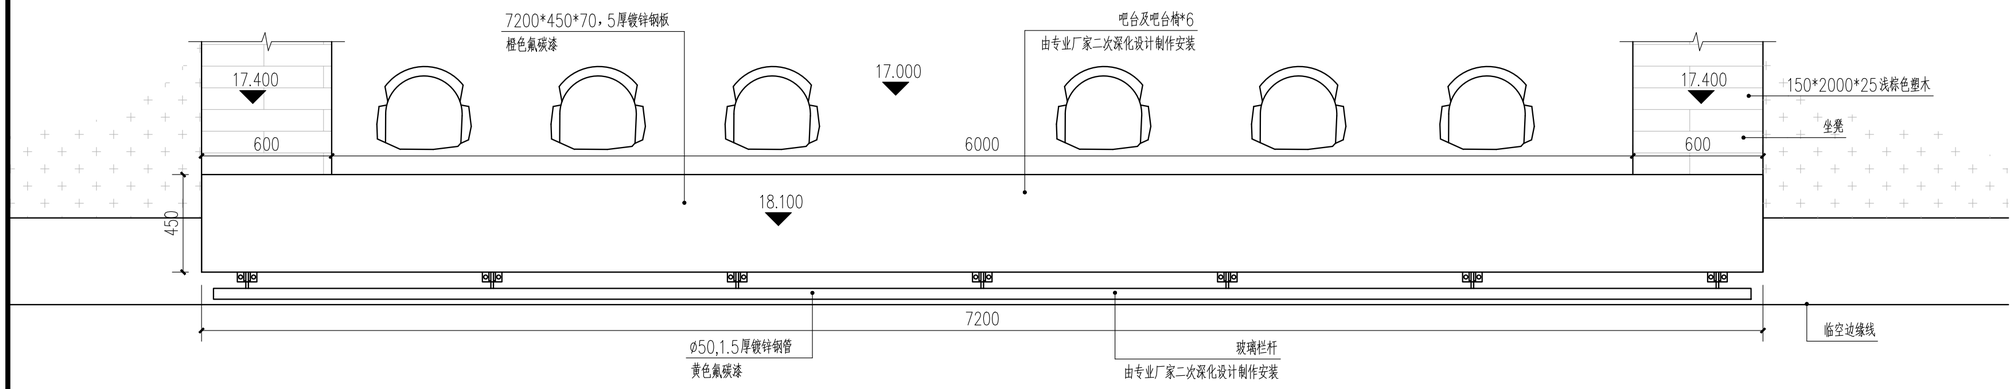

① 吧台及坐凳平面图 1:20

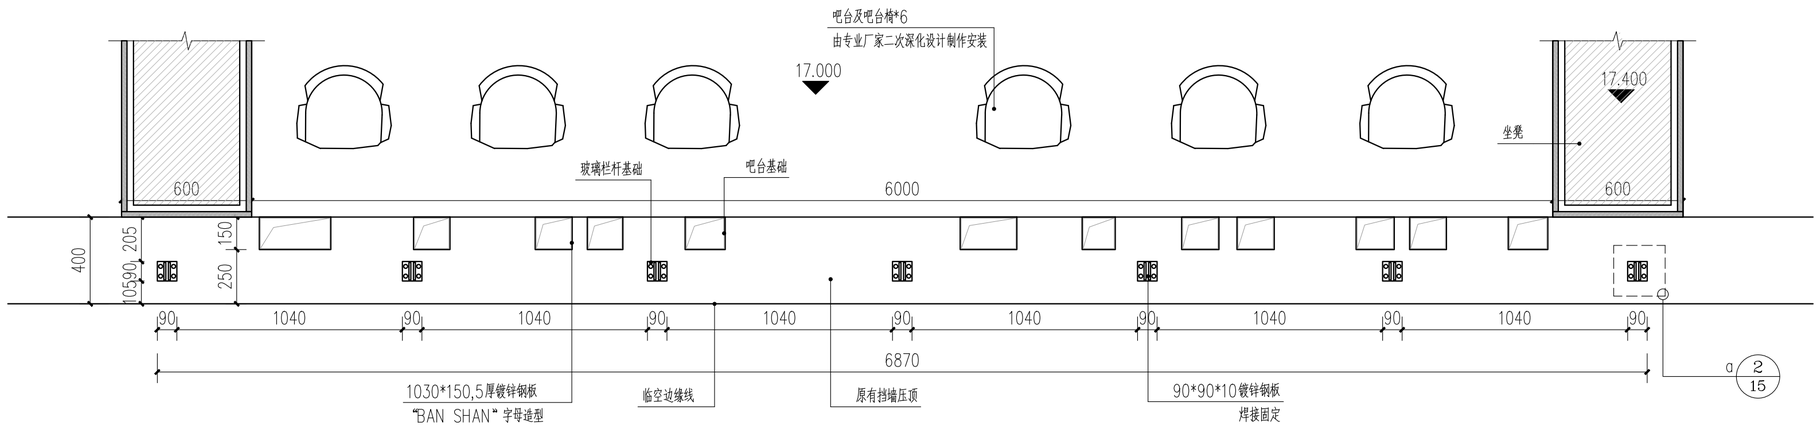

② 吧台及坐凳基础平面图 1:20

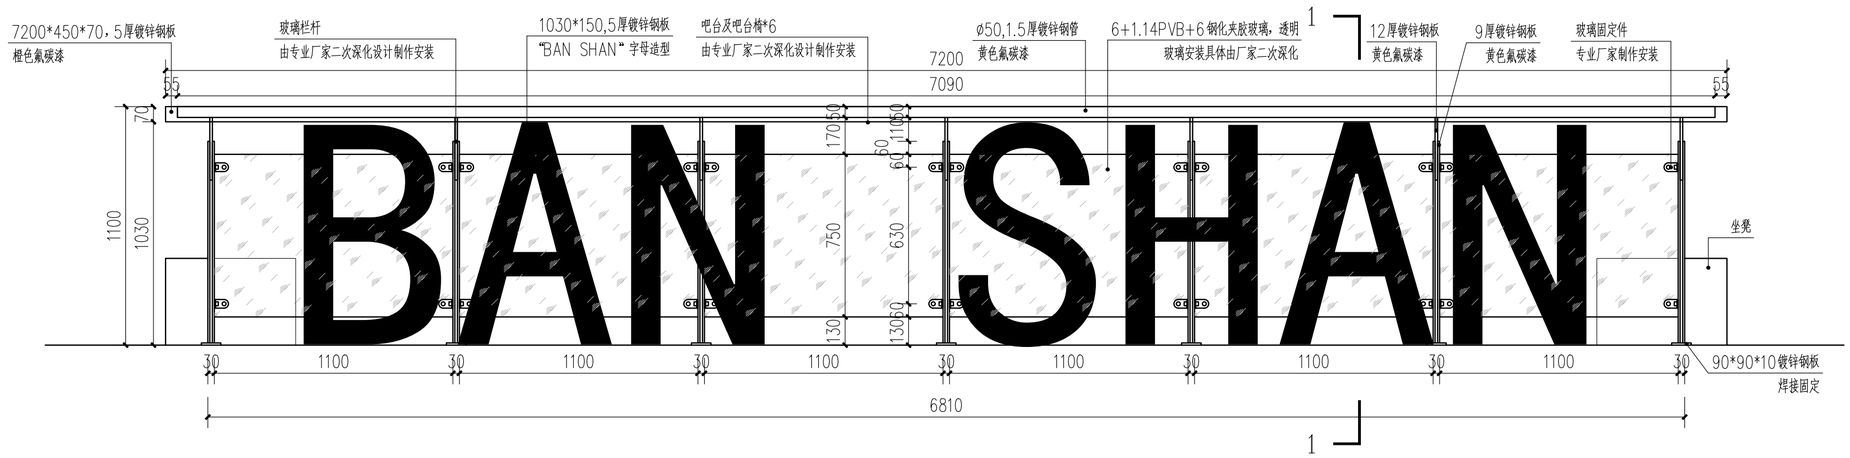

③ 吧台及坐凳正立面图 1:20

备注栏

建筑顾问单位

建设单位

工程名称

子 项

图纸名称

吧台及坐凳详图一

比 例

类 别	实 名	签 名	日 期
审 定			
审 核			
项目负责人			
专业负责人			
校 对			
设 计			
制 图			

会签栏

建 筑		电 气	
结 构		暖 通	
给排水		其 他	
工程号		专 业	景观
子项号		阶 段	施工图
修改版次		图 号	景施-14

未按规定盖章本图无效

A2=594×420