




① 吧台及坐凳1-1剖面图 1:10

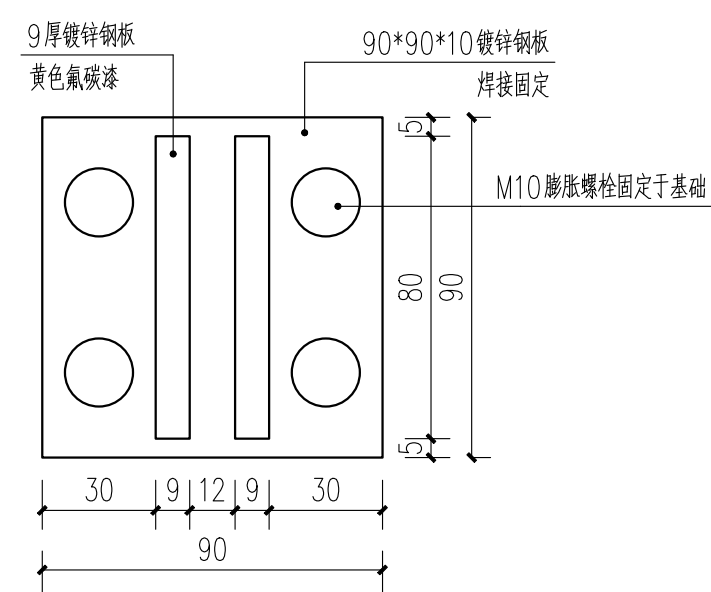

② a 1:2

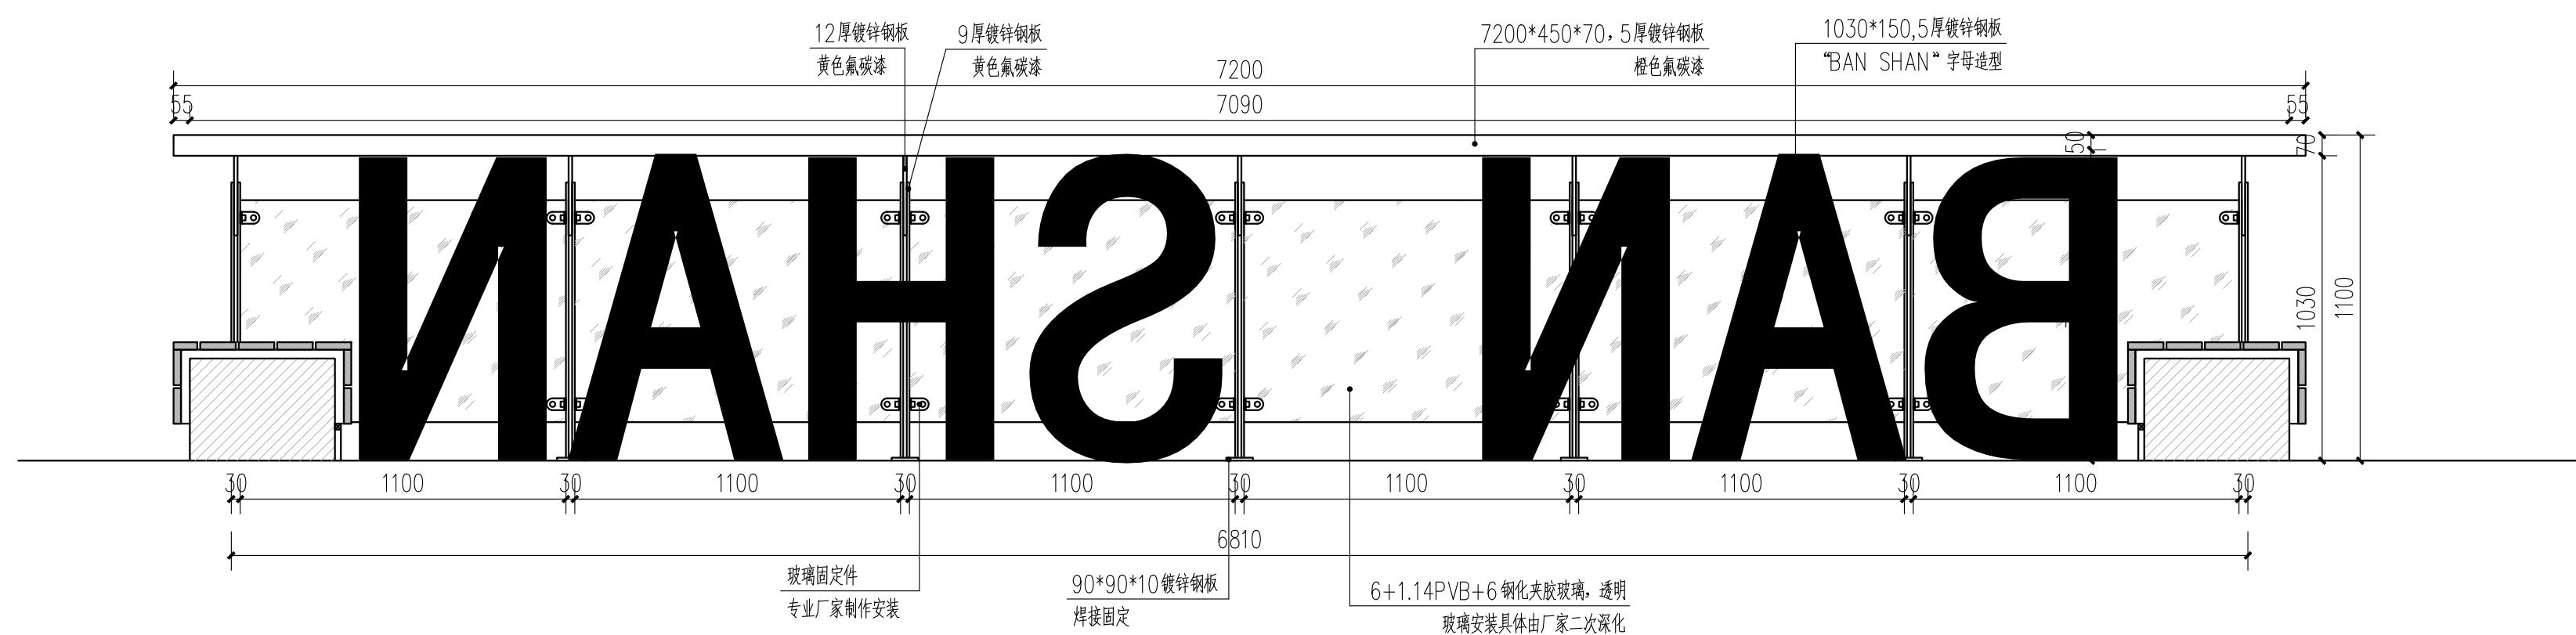

③ 吧台及坐凳背立面图 1:20

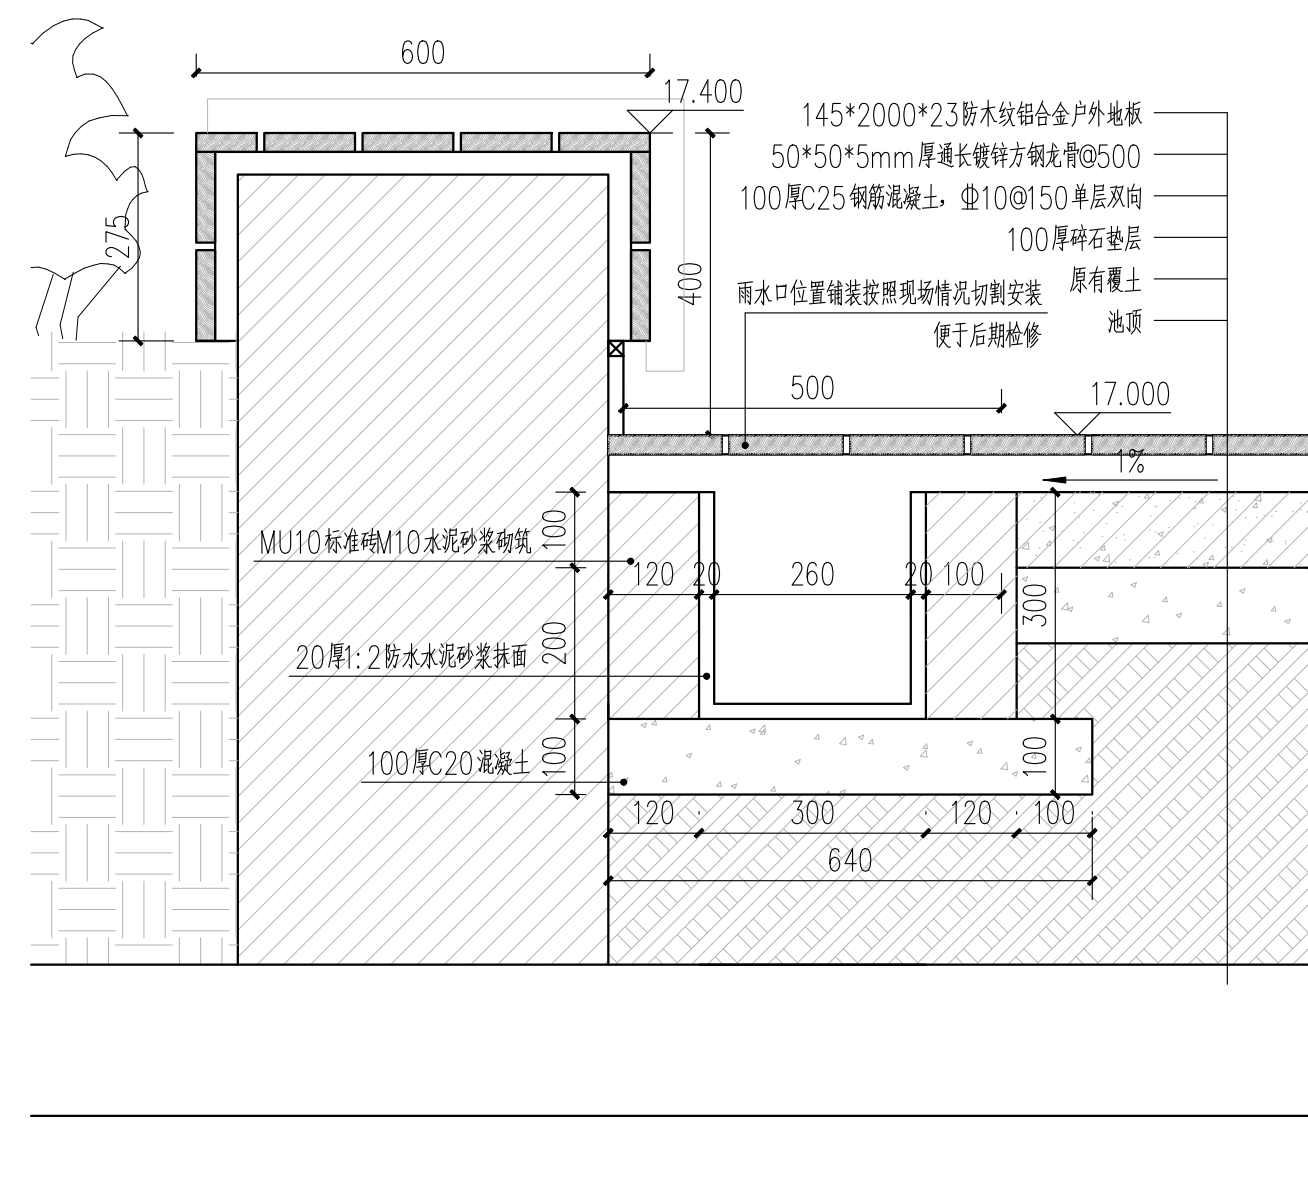

④ 木平台雨水口做法 1:10

| | | | |
|----------|-----|-----|--------|
| 备注栏 | | | |
| 建筑顾问单位 | | | |
| 建设单位 | | | |
| 工程名称 | | | |
| 子 项 | | | |
| 图纸名称 | | | |
| 吧台及坐凳详图二 | | | |
| 比 例 | | | |
| 类 别 | 实 名 | 签 名 | 日 期 |
| 审 定 | | | |
| 审 核 | | | |
| 项目负责人 | | | |
| 专业负责人 | | | |
| 校 对 | | | |
| 设 计 | | | |
| 制 图 | | | |
| 会 签 栏 | | | |
| 建 筑 | | 电 气 | |
| 结 构 | | 暖 通 | |
| 给 排 水 | | 其 他 | |
| 工 程 号 | | 专 业 | 景观 |
| 子 项 号 | | 阶 段 | 施工图 |
| 修改版次 | | 图 号 | 景观施-15 |

未按规定盖章本图无效