


# 叶城县河园镇2026年农村交通基础设施提升以工代赈项目

(四级公路)

## 一阶段施工图设计

第一册 共二册

匠心联创设计集团有限公司

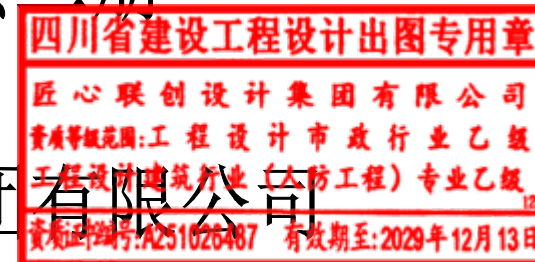

2026年3月

# 叶城县河园镇2026年农村交通基础设施提升以工代赈项目

(四级公路)

## 一阶段施工图设计

第一册

第二册

第一篇 总体设计 第二篇 路线 第三篇 路基、路面  
第四篇 桥梁、涵洞 第六篇 路线交叉 第八篇 环境保护与景观设计  
第十篇 筑路材料 第十一篇 施工组织计划

第十二篇施工图预算

匠心联创设计集团有限公司



2026年3月



目 录

叶城县河园镇2026年农村交通基础设施提升以工代赈项目

第1页 共1页

[illegible]

第一篇

总体设计



	实 名	签 名
项目负责人	曹诚	曹诚
专业负责人	江乐	江乐
设 计 人	吕玲惠	吕玲惠
注册（执业）章		
预留章		
出图章		
审图章		
竣工章		
本图未盖出图专用章无效		
类 别	实 名	签 名
审 定		
审 核		
校 对		
会 签		
建 筑		电 气
结 构		暖 通
给 排 水		其 他

匠心联创设计集团有限公司

Ingenuity Lianchuang Design Group Co., Ltd

证书编号: A151030953  
资质类别及等级: 建筑行业(建筑工程)甲级;  
风景园林工程设计专项甲级;  
证书编号: B251006544  
资质类别及等级: 工程勘察专业类(岩土工程、工程测量)乙级;  
证书编号: A251026487  
资质类别及等级: 市政行业乙级; 建筑行业(人防工程)乙级;  
水利行业乙级; 公路行业(公路)专业乙级。

建设单位	叶城县河园镇人民政府
工程名称	叶城县河园镇2026年农村交通基础设施提升以工代赈项目
子项名称	

工程编号		专 业		比 例	
子项编号		阶 段	施 工	日 期	2026.3
图纸名称	项目地理位置示意图	版 本 号		图 号	S1-1

说 明 书

一、任务依据及测设经过

1、任务依据

- 1)《中标通知书》
- 2)《工程勘察设计合同》

2、测设经过

我公司与河园镇人民政府签订合同后，对此项工作非常重视，积极地进行了前期准备工作，与喀格勒克镇政府人员共同勘察了路线走向，完成外业勘察工作后，我公司又组织技术人员进行了路线平面、料场、地质 勘察等补充完善调查，随后进入一阶段施工图设计阶段。

3、技术标准

本项目公路等级为四级，设计。  
在设计中按照:

- 《公路工程基本建设项目设计文件编制办法》交公路发[2007]358号
- 《公路工程技术标准》(JTGB01—2014)
- 《公路勘测规范》(JTGC10—2007)
- 《公路路线设计规范》(JTG D20—2017)
- 《公路路基设计规范》(JTGD30—2015)
- 《公路排水设计规范》(JTG/TD33—2012)
- 《公路路基施工技术规范》(JTCT3610—2019)
- 《公路土工合成材料应用技术规范》(JTC/TD32—2012)
- 《公路水泥混凝土路面设计规范》(JTGD40—2011)
- 《公路沥青路面设计规范》(JTGD50—2017)
- 《公路桥涵设计通用规范》(JTG D60—2015)
- 《公路涵洞设计规范》(JTG/T3365-02—2020)
- 《公路钢筋混凝土及预应力混凝土桥涵设计规范》(JTG3362—2018)
- 《公路工程混凝土结构耐久性设计规范》(JTG/T3310—2019)
- 《公路桥涵地基与基础设计规范》(JTGD63—2019)
- 《公路工程抗震规范》(JTGB02—2013)
- 《公路桥梁抗震设计规范》(JTG/T2231-01—2020)




- 《公路桥涵施工技术规范》(JTG/T3650—2020)
- 《公路交通安全设施设计规范》(JTGD81—2017)
- 《公路路面基层施工技术细则》(JTG/TF20—2015)
- 《公路沥青路面施工技术规范》(JTGF40—2004)
- 《公路水泥混凝土路面施工技术规范》(JTGF30—2015)
- 《道路交通标志和标线》(GB5768—2009、2022)
- 《公路交通安全标志和标线设置规范》(JTGD82—2009)
- 《公略环境保护设计规范》(JTGB04—2010)
- 《公路工程水文勘测设计规范》(JTGC30—2015)
- 《公路工程地质勘察规范》(JTGC20—2011)
- 《公路土工试验规程》(JTG3430—2020)
- 《土工试验方法标准》(GB/T50123—2019)
- 《新疆沥青路面施工质量管理 and 控制技术手册》
- 《小交通量农村公路工程设计规范》(JTG/T)3311—2021
- 《新疆盐渍土地区公路路基路面设计与施工规范》(XJTJ01—2001)
- 《公路基本建设工程概算、预算编制办法》(JTGB06—2007)
- 国家现行的有关标准、规范、规程、规定等行施工图设计。
- 新疆维吾尔自治区公路管理局《新疆通村公路建设指南》进行施工图设计。

二、技术标准

本项目公路等级为四级，设计速度20km/h，汽车荷载等级为公路级。

	实 名	签 名
项目负责人	曹诚	曹诚
专业负责人	江乐	江乐
设 计 人	吕玲惠	吕玲惠
注册（执业）章		
预留章		
出图章		
审图章		
竣工章		
本图未盖出图专用章无效		
类 别	实 名	签 名
审 定		
审 核		
校 对		
会 签		
建 筑		电 气
结 构		暖 通
给 排 水		其 他

匠心联创设计集团有限公司 Ingenuity Lianchuang Design Group Co., Ltd	证 书 编 号: A151030953 资质类别及等级: 建筑行业（建筑工程）甲级； 风景园林工程设计专项甲级； 证 书 编 号: B251006544 资质类别及等级: 工程勘察专业类（岩土工程、工程测量）乙级； 证 书 编 号: A251026487 资质类别及等级: 市政行业乙级；建筑行业（人防工程）乙级； 水利行业乙级；公路行业（公路）专业乙级。	建设单位	叶城县河园镇人民政府	工程编号		专 业		比 例		建 筑		电 气	
		工程名称	河园镇农村交通基础设施提升以工代赈项目	子项编号		阶 段	施工	日 期	2026.3	结 构		暖 通	
		子项名称		图纸名称	说明书 ( 1/5 )	版 本 号		图 号	S1-2	给 排 水		其 他	

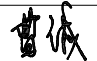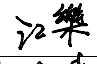说 明 书											实 名	签 名			
										项目负责人	曹 诚				
										专业负责人	江 乐				
										设 计 人	吕玲惠				
										注册（执业）章					
										预留章					
										出图章					
										审图章					
										竣工章					
										本图未盖出图专用章无效					
										类 别	实 名	签 名			
										审 定					
										审 核					
										校 对					
										会 签					
										建 筑		电 气			
										结 构		暖 通			
										给 排 水		其 他			
三、路线起讫点及全长			第①层卵石（Q <sub>4</sub> <sup>al+pl</sup> ）：杂色，中密，层底埋深3.8m~4.50m，层顶高程为1761.80m~1806.91m，层底高程为1757.50m~1803.11m，以卵石为主，粉土充填，表层零星分布耐旱植物（麻黄、针毛），骨架颗粒大部份接触，砾石母岩成份主要由石英岩、变质砂岩等硬质岩石组成，呈亚圆形、微风化，砾石粒径在0.5–1.5cm左右，最大粒径在35cm左右，充填物主要以中粗砂及砾砂为主，局部为粉细砂填充，分选性差，含胶结物。钻进困难，钻杆、吊锤跳动不剧烈，钻孔有坍塌现象。随深度增加，粒径有增大趋势，该层做超重型动力触探试验71组，经修正后的锤击数6.0~10.7击/10cm，平均值为N <sub>120</sub> =7.7击/10cm。曲率系数Cc范围值0.52~6.76，平均值1.95；不均匀系数Cu范围值15.05~87.36，平均值40.11。据原位测试和室内试验、结合附近已有工程经验，据室内试验、结合附近已有工程经验，建议地基承载力特征值[f <sub>qk</sub> ]=380kPa，回弹模量[E <sub>0</sub> ]=45MPa。该层力学性质较好，可作为路基和路基填筑土的基础持力层。												
四、建设的必要性			第②层卵石（Q <sub>4</sub> <sup>al+pl</sup> ）：杂色，密实，层顶埋深3.8m~4.50m，骨架颗粒大部份接触，砾石母岩成份主要由石英岩、变质砂岩等硬质岩石组成，呈亚圆形、微风化，砾石粒径在0.5~2.0cm左右，最大粒径在80cm左右，充填物主要以中粗砂及砾砂为主，局部为粉细砂填充，分选性差，含胶结物。钻进困难，钻杆、吊锤跳动剧烈，孔壁较稳定。该层做超重型动力触探试验52组，经修正后的锤击数10.8~13.6击/10cm，平均值为N <sub>120</sub> =12.3击/10cm，该层在场地内分布均匀稳定且分布于整个场地，在勘察深度范围内未穿透该层，最大揭露厚度4.5m。曲率系数Cc范围值0.36~2.54，平均值1.60；不均匀系数Cu范围值24.72~74.73，平均值48.72。据原位测试和室内试验、结合附近已有工程经验，据室内试验、结合附近已有工程经验地基承载力特征值[f <sub>qk</sub> ]=550kPa，回弹模量[E <sub>0</sub> ]=65MPa。该层物理力学性质较好，可作为路基和路基填筑土的下卧层。												
五、对外业验收意见执行情况			4、水文地质												
六、公路工程建设标准强制性条文执行情况			叶城县主要有棋盘河、提孜那甫河、叶尔羌河、柯克亚河、阿克其河、乌鲁克乌斯塘等河流，提孜那甫河发源于昆仑山琼亚依勒克北岸，系叶尔羌 河山外支流，全长335km，境内流程约43km，从叶城县沙依克入县境，至伯 什干大桥进入麦盖提县境，此河年径流量7.71亿立方米最大径流量10.72亿 立方米，最小5.85亿立方米，年均流量24.5立方米/s，最大洪峰流量1010立方米/s。县内饮水量计 1.87亿立方米，为全县仅次于叶尔羌河的重要水源。												
七、沿线自然地理概况															
1、地理位置															
2、地形、地貌															
3、工程地质															
项目区地形地貌属冲洪积倾斜平原区，山口附近两岸分布着Ⅰ–Ⅴ级阶地、冲洪积倾斜平原，由第四系中更新统和上更新统砂卵砾石组成。Ⅰ、Ⅱ级阶地为堆积阶地，由全新统砂卵砾层组成，其中Ⅲ级阶地最发育。冲洪积倾斜平原区均由抗冲刷较强的砂卵砾石组成。															
项目区位于冲洪积平原上，区域地层主要为第四系全新统(Q <sub>4</sub> )松散沉积物，主要以粗颗粒地层为主(岩性主要为圆砾)。															
匠心联创设计集团有限公司 Ingenuity Lianchuang Design Group Co., Ltd			证 书 编 号: A151030963 资质类别及等级: 建筑行业（建筑工程）甲级； 风景园林工程设计专项甲级； 证 书 编 号: B251006544 资质类别及等级: 工程勘察专业类（岩土工程、工程测量）乙级； 证 书 编 号: A251026487 资质类别及等级: 市政行业乙级; 建筑行业(人防工程)乙级; 水利行业乙级; 公路行业(公路)专业乙级。	建设单位	叶城县河园镇人民政府	工程编号		专 业		比 例		建 筑		电 气	
			工程名称	河园镇农村交通基础设施提升以工代赈项目	子项编号		阶 段	施 工	日 期	2026.3	结 构		暖 通		
			子项名称		图纸名称	说明书（2/5）	版 本 号		图 号	S1-2	给 排 水		其 他		



# 说明书

就水质而言，该区地下水水质变化不大，规律性不强，为无色、无味—微咸、全透明的淡水，可做为工业用水和农田灌溉用水及生活饮用水。1)地表水: 拟建项目地表水主要以大气降水及灌溉水为主。 2)地下水: 该区域地下水埋藏较深，补给方式主要以大气降水垂直补给、及河流的侧向径流补给。。

## 5、地震烈度

据1: 400万《中国地震动参数区划图》(GB18306—2015)及《中国地震 动反应谱特征周期区划图》， 拟建公路跨越区域: 地震动峰值加速度为0.15g、地震动反应谱特征周期为0.45s、地震基本烈度为Ⅵ 度。

6、气候属温带大陆性干旱气候，气候干燥，降水稀少，蒸发量大，空气温度很低，年平均蒸发量为2052mm，最大年度为2257mm，最小1811mm，蒸发量集中在5—9月气温较高期间，10—4 月，由于气温降低，蒸发量随之减少;极端 最高气温41.2℃，极端最低-22.5℃;冻土从11月下旬开始，最大冻土深度76cm，历年降水平均为64.6mm，境内降水多集中于夏季，7、8月较为集中，最大降水1日为28mm，冬季降雪日较少，占全年降水量的12.6%，年平均降雪日7天，平均降雪为6.8mm，最大积雪深度10cm。

## 八、路线布置及主要技术指标采用情况

遵照设计任务书及事先指导书的精神，路线布置的总体原则是旧路改建部分，在尽可能利用老路的基础上适当调整平面线形指标，对部分平、纵面线形标准优化，使其满足规范要求。

### 1、路线平面设计

本项目为新建非机动车道、居民区屋前硬化、新建绿化带立缘石。

### 2、路线纵断面设计

完全利用原有路面纵坡。

### 3、安全设施

设计原则: 以GB5768—2009《道路交通标志和标线》及《公路安全生命防护工程实施技术指南》(交办公路[2015]26 号)为基础，通过合理布设安 全设施，正确、及时引导司机谨慎驾驶，形成有效的交通引导和管制，确保公路行车、行人的安全。

## 九、路基、路面

### 1、路基横断面布置及加宽、超高方案

#### (1)路基横断面布置

宽度及数量详见路面工程数量表。

#### (2)路基设计标高及路拱横坡

路拱横坡: 水泥路面1.5%，采用双向横坡。

设计标高: 为路面中心线标高。

### (3)路基超高和加宽

本项目路线多处于居民区、农田，受两侧建筑物、灌溉渠、电力、通讯设施等限制，因此未设置超高加 宽。

### (4)路基边坡

根据沿线土质、地形地貌情况、边坡高度和工程地质条件确定路基填方边坡为

1:1.5，挖方边坡1:1.0。

## 2、路基压实标准与压实度及填料强度要求的说明

施工中应严格控制路基填料质量，严禁填筑盐渍土和有机质土，严禁填筑含有草皮、生活垃圾、树根、腐殖质的土。

路基应分层铺筑，均匀压实，路基压实度(以重型击实实验法为准，执行新疆维吾尔自治区交通厅新交质监(2002)2号文件及《公路路基设计规范》(JTG D30—2015)两者中较高的压实标准)，路基压实按最佳含水量控制，洒水要均匀，不得有片状过湿或过干现象。在碾压之前先将路基边缘稳压两次，再分别由两边向中间稳压一遍，然后遵守“先边缘后中间，先轻压后重压，先慢压后快压” 的原则按压实要求遍数碾压，每次碾压的轮迹重叠宽度应不小于20cm，谨防碾压不到边的现象。选用透水性良好的、级配良好的砾类土作为路基填料，路基填料最小强度必需满足《公路路基施工技术规范》(JTG/T3610—2019)的要求。

路基压实度、填料最小强度(CBR)要求(四级公路)

挖填类别	路床顶面以下深度 (cm)	路基压实度 (%)	路基填料最小强度 (CBR) (%)
挖填及挖方	0-30	≥95	5
	30-80	≥95	3
填方	0-30	≥95	5
	30-80	≥95	3
	80-150	≥94	3
	≥150	≥92	2
原地面		≥90	

	实 名	签 名
项目负责人	曹诚	
专业负责人	江乐	
设 计 人	吕玲惠	

注册（执业）章

预留章

出图章

审图章

竣工章

本图未盖出图专用章无效

类 别	实 名	签 名
审 定		
审 核		
校 对		

会 签

建 筑		电 气	
结 构		暖 通	
给 排 水		其 他	

匠心联创设计集团有限公司

Ingenuity Lianchuang Design Group Co., Ltd

证 书 编 号: A151030963  
资质类别及等级: 建筑行业（建筑工程）甲级；  
风景园林工程设计专项甲级；  
证 书 编 号: B251006544  
资质类别及等级: 工程勘察专业类（岩土工程、工程测量）乙级；  
证 书 编 号: A251026487  
资质类别及等级: 市政行业乙级; 建筑行业(人防工程)乙级;  
水利行业乙级; 公路行业(公路)专业乙级。

建设单位

叶城县河园镇人民政府

工程编号

专 业

比 例

建 筑

电 气

工程名称

河园镇农村交通基础设施提升以工代赈项目

子项编号

阶 段

施 工

日 期

2026.3

结 构

暖 通

子项名称

图纸名称

说明书(3/5)

版 本 号

图 号

S1-2

给 排 水

其 他

说明书

路基、路面排水靠横坡向两侧分散排水。

4、路面设计

(1)计算路面结构层为:

15cm 厚水泥混凝土面层+30cm 厚级配砂砾基层，路面结构层总厚度45cm。

(2)材料要求、混合料要求

1)水泥混凝土板弯拉强度标准值采用4.0MPa，弹性模量27000MPa。

2)水泥混凝土粗集料公称最大粒径不应大于26.5mm，砂的细度模数不宜小于2.5，水泥含量不得小于300kg/m2，石料压碎值应小于26%，针片状 含量应小于20%。

3)填缝料宜采用聚氨酯类填缝料。

5、新、旧路面衔接处理

原沥青路面需要恢复的一侧应以路面中线控制原有车道宽度，平均切除5cm 宽沥青混凝土面层，保证沥青面层边缘线条直顺，然后再进行路面恢复。

十、路线交叉

本项目路线未设置平面交叉。

十一、环保措施

1、环境敏感点及采取的工程措施

a. 施工中加强便道洒水养护，减少扬尘对农作物和居民生活产生影响。

b. 穿越村庄段落施工尽量安排在白天，减少夜间施工噪音对居民的影响。

c. 施工期间及施工完毕应及时对工地现场剩余材料、路边废料进行清运，做到工完料清，工完场地清。

d. 注意对外包装袋的回收和废水泥的清理，施工驻地注意生活垃圾和机车废油的掩埋，以减少对周围环境的污染。

e. 施工期间禁止向河道内倾倒生活垃圾、生活废水。

f. 施工机械不得在公路用地范围外行驶，以保护沿线林带及农田。

g. 施工期间拉运土方及砂砾料车辆必须覆盖篷布。

2、水土保持设计方案

本项目平纵线型指标基本满足四级公路要求，路基填挖工程量控制在一定范围内，对公路沿线生态环境影响不大。

3、取土、弃土

本项目不涉及取土弃土。

十二、筑路材料

本项目共设计天然砂砾料场1处，中(粗)砂、砾石料场1处，水料场1处，经试验检测均满足规范要求。

1、天然砂砾料场天然砂砾料场: 位于洛克乡以东沿G315线20km处国道南侧1km 天然砂砾料场，该料场储料厚度在3m-6m,储量丰富，颗粒均呈次浑圆状，以圆砾、卵石 为主并夹杂中粗砂及粉土。质地坚硬，多呈青灰色或深灰色。可用于路基填筑、可用于路基及基层施工，有沥青路通往料场。

2、工程用水

沿线水渠中抽取，水质良好，可用于工程用水，平均运距2km。

3、电

采用工地自发电。

4、外购材料:

1)中(粗)砂、砾石料场(平均运26km)

位于洛克乡以东沿G315线20km 处国道南侧1km料场，储量丰富。可用于沥青面层及混凝土构造物施工，有沥青路通往料场。

2)水泥: 从叶城县购买，平均运距为15km;

3)钢筋: 由叶城县购买，平均运距15km。

4)沥青: 由叶城县购买，平均运距15km。

5)煤: 从叶城县购买，平均运距为15km

6)木材: 从叶城县购买，平均运距为15km

7)汽、柴油: 由叶城县采购，平均运距15km。

8)其余2类3类货物: 由乌鲁木齐供应，平均运距1532km。

5、混凝土拌合站

经现场调查，本项目拌合站、预制场设置位置如下:

水泥混凝土拌合站: 位于工地空地上，至工地平均运距5km。

	实 名	签 名
项目负责人	曹诚	曹诚
专业负责人	江乐	江乐
设 计 人	吕玲惠	吕玲惠
注册（执业）章		
预留章		
出图章		
审图章		
竣工章		
本图未盖出图专用章无效		
类 别	实 名	签 名
审 定		
审 核		
校 对		
会 签		
建 筑		电 气
结 构		暖 通
给 排 水		其 他

匠心联创设计集团有限公司 Ingenuity Lianchuang Design Group Co., Ltd	证 书 编 号: A151030953 资质类别及等级: 建筑行业（建筑工程）甲级； 风景园林工程设计专项甲级；	建设单位	叶城县河园镇人民政府	工程编号		专 业		比 例		建 筑		电 气	
	证 书 编 号: B251006544 资质类别及等级: 工程勘察专业类（岩土工程、工程测量）乙级；	工程名称	河园镇农村交通基础设施提升以工代赈项目	子项编号		阶 段	施工	日 期	2026.3	结 构		暖 通	
	证 书 编 号: A251026487 资质类别及等级: 市政行业乙级；建筑行业（人防工程）乙级； 水利行业乙级；公路行业（公路）专业乙级。	子项名称		图纸名称	说明书（4/5）	版 本 号		图 号	S1-2	给 排 水		其 他	

说 明 书

6、混凝土摊铺  
混凝土路面采用人工摊铺。  
十三、拆迁、征地及伐树  
本项目无  
十四、施工组织计划  
施工期限: 本项目计划工期为8个月, 2026年4月开工, 2026年11月结束。  
十五、新技术、新材料、新设备、新工艺的采用  
1、路线总体走向控制交点采用高精度GPS全球卫星定位系统进行点位布设, 导线、量角均由GPS解析RTK 静态放样完成。  
2、内业设计文件由计算机辅助设计完成。  
十六、与当地政府协商情况  
本项目的勘察设计得到了喀什地区交通运输局、叶城县交通运输局等单位的大力支持, 谨此表示衷心感谢。  
路线、路基、路面及防护等工程均根据业主的要求, 由我公司先行拟定各种可能方案, 并提出推荐 方案, 而后广泛征求各有关部门意见, 最后确定其方案, 以达到该项目建成后既能满 足交通的需求, 又与城镇等规划相协调, 更好地促进沿线经济发展, 提高人民生活水平。

	实 名	签 名
项目负责人	曹诚	曹诚
专业负责人	江乐	江乐
设 计 人	吕玲惠	吕玲惠
注册（执业）章		
预留章		
出图章		
审图章		
竣工章		
本图未盖出图专用章无效		
类 别	实 名	签 名
审 定		
审 核		
校 对		
会 签		
建 筑		电 气
结 构		暖 通
给 排 水		其 他


匠心联创设计集团有限公司 Ingenuity Lianchuang Design Group Co., Ltd	证 书 编 号: A151030953 资质类别及等级: 建筑行业（建筑工程）甲级; 风景园林工程设计专项甲级;	建设单位	叶城县河园镇人民政府	工程编号		专 业		比 例		建 筑		电 气	
	证 书 编 号: B251006544 资质类别及等级: 工程勘察专业类（岩土工程、工程测量）乙级; 证 书 编 号: A251026487 资质类别及等级: 市政行业乙级; 建筑行业（人防工程）乙级; 水利行业乙级; 公路行业（公路）专业乙级。	工程名称	河园镇农村交通基础设施提升以工代赈项目	子项编号		阶 段	施工	日 期	2026.3	结 构		暖 通	
		子项名称		图纸名称	说明书 ( 5/5 )	版 本 号		图 号	S1-2	给 排 水		其 他	



# 第二篇

## 路线

停车位平面图1

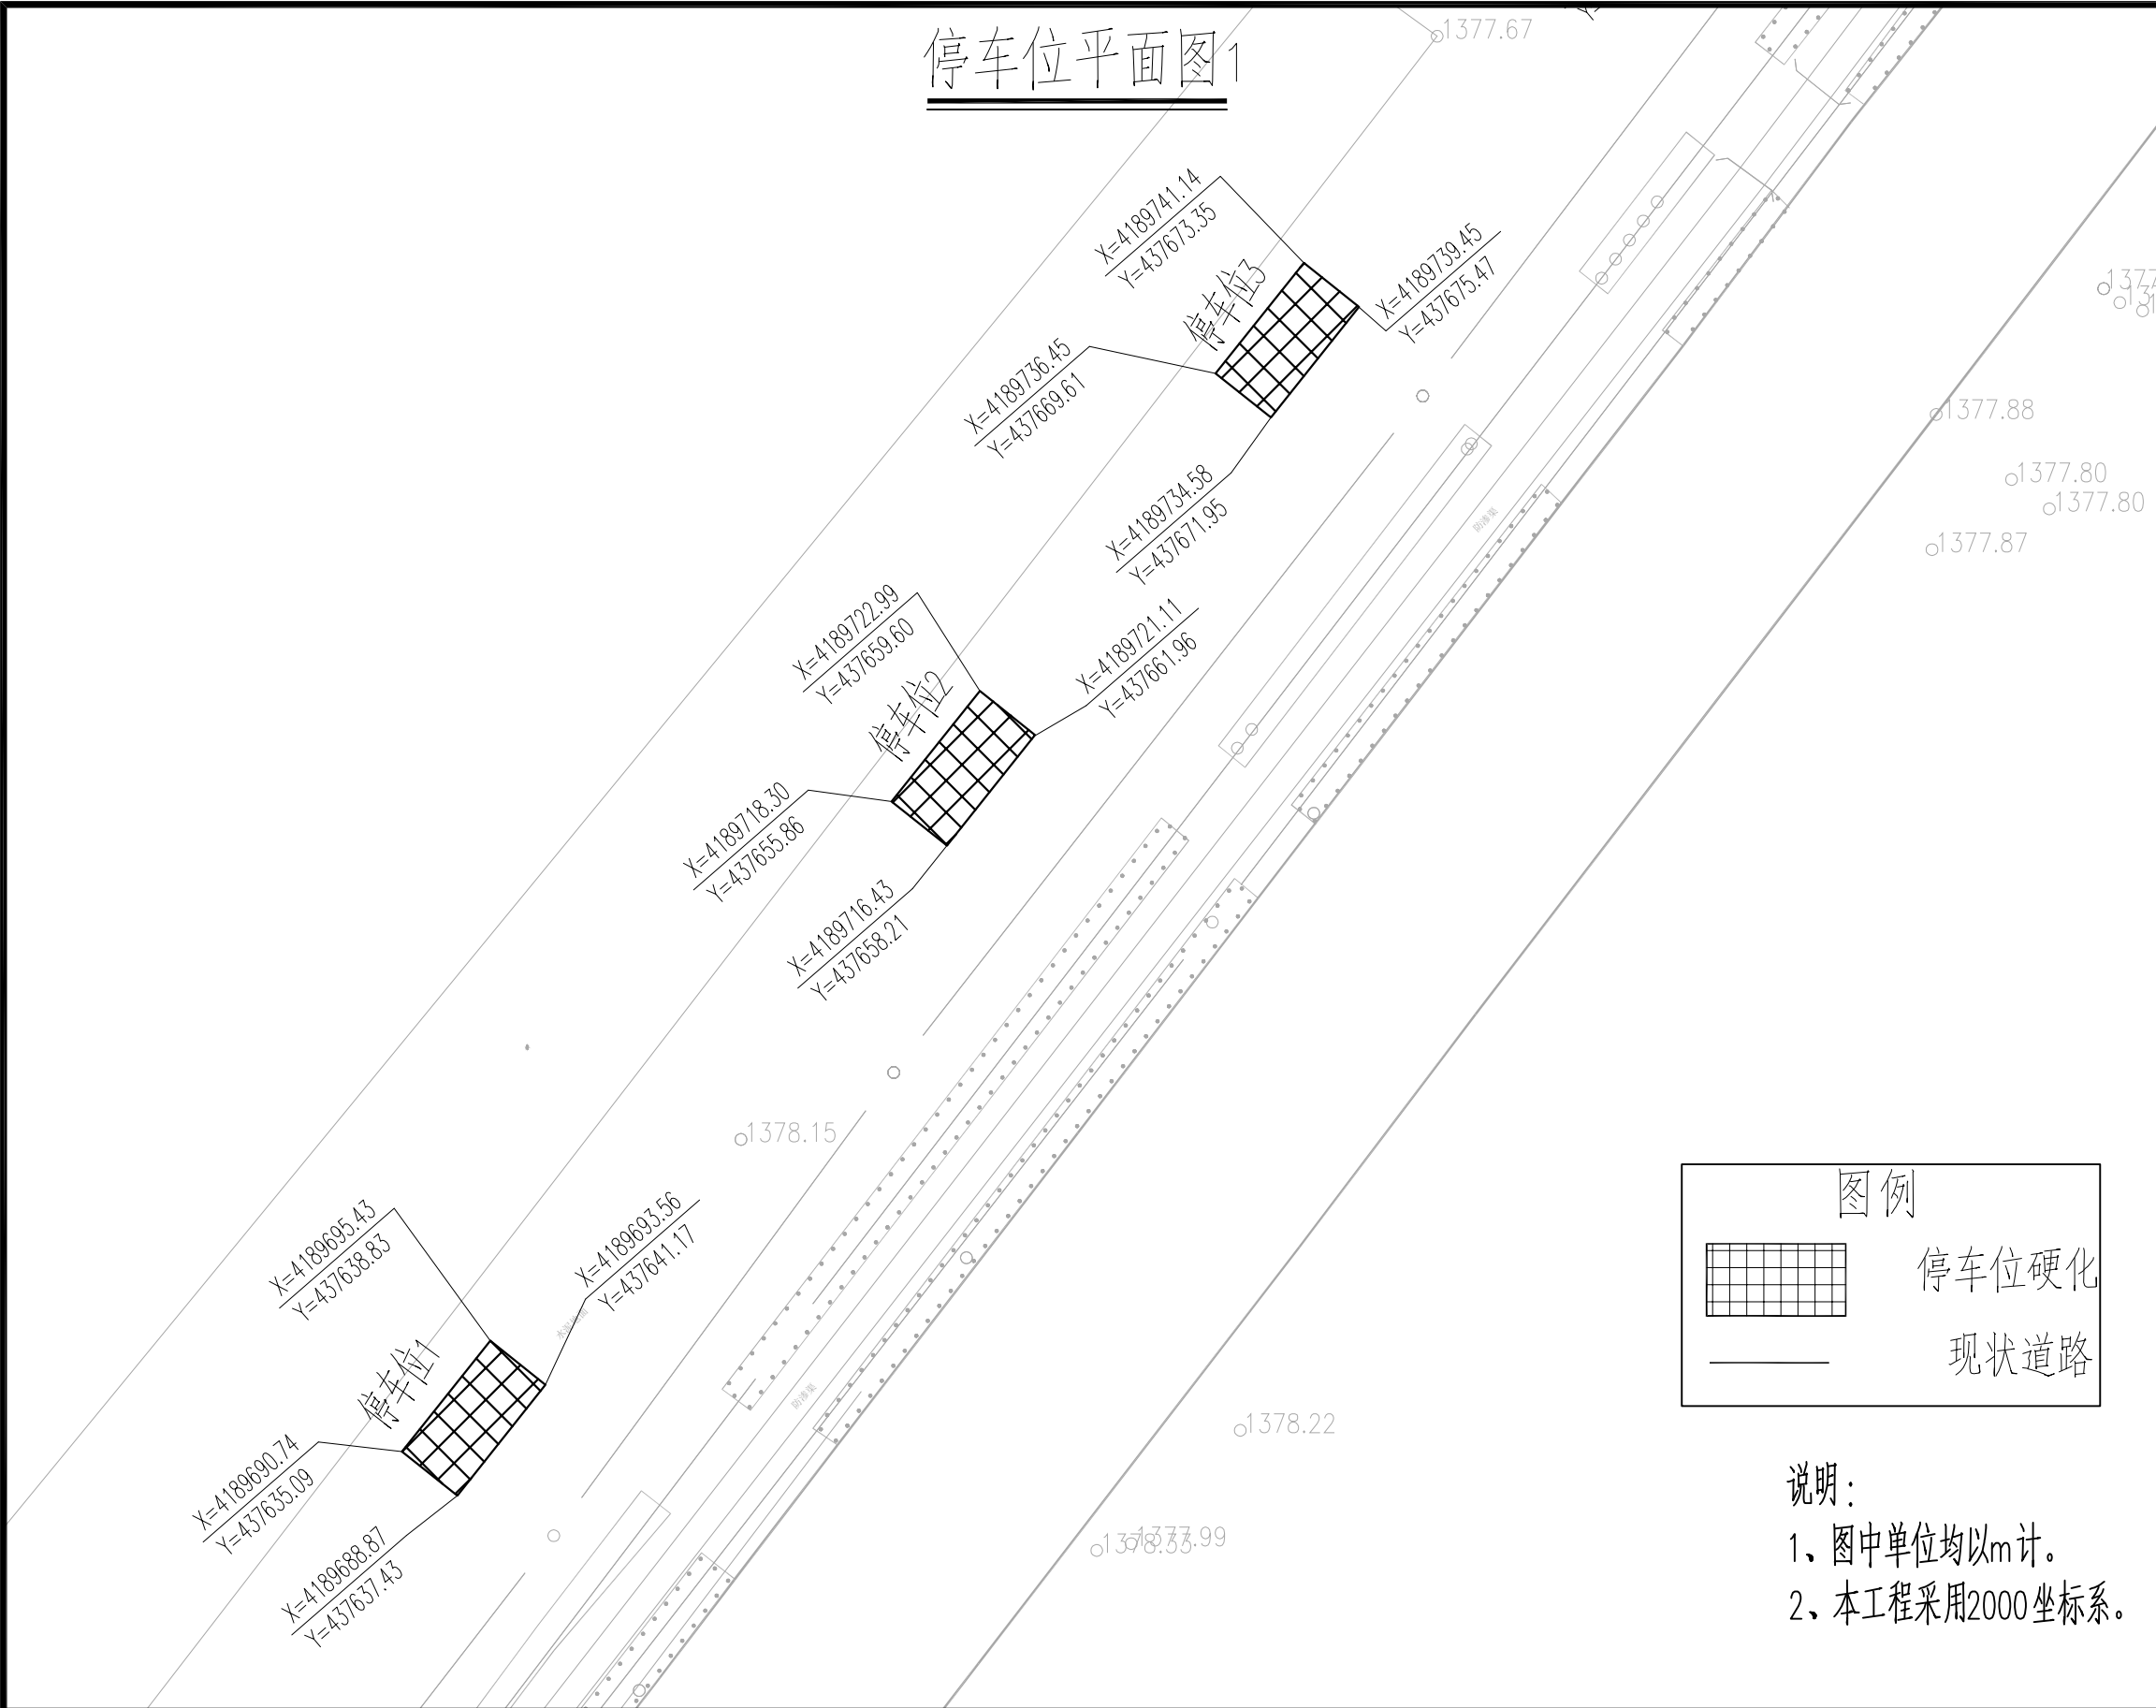

	实 名	签 名
项目负责人	曹诚	曹诚
专业负责人	江乐	江乐
设 计 人	吕玲惠	吕玲惠
注册（执业）章		
预留章		
出图章		
审图章		
竣工章		
本图未盖出图专用章无效		
类 别	实 名	签 名
审 定		
审 核		
校 对		
会 签		
建 筑		电 气
结 构		暖 通
给 排 水		其 他

匠心联创设计集团有限公司

Ingenuity Lianchuang Design Group Co., Ltd


证 书 编 号: A151030953  
资质类别及等级: 建筑行业(建筑工程)甲级;  
风景园林工程设计专项甲级;  
证 书 编 号: B251006544  
资质类别及等级: 工程勘察专业类(岩土工程、工程测量)乙级;  
证 书 编 号: A251026487  
资质类别及等级: 市政行业乙级; 建筑行业(人防工程)乙级;  
水利行业乙级; 公路行业(公路)专业乙级。

建设单位	叶城县河园镇人民政府
工程名称	河园镇农村交通基础设施提升以工代赈项目
子项名称	

工程编号	
子项编号	
图纸名称	停车位平面图1

专 业		比 例	
阶 段	施 工	日 期	2026.3
版 本 号		图 号	S2-1

停车位平面图2

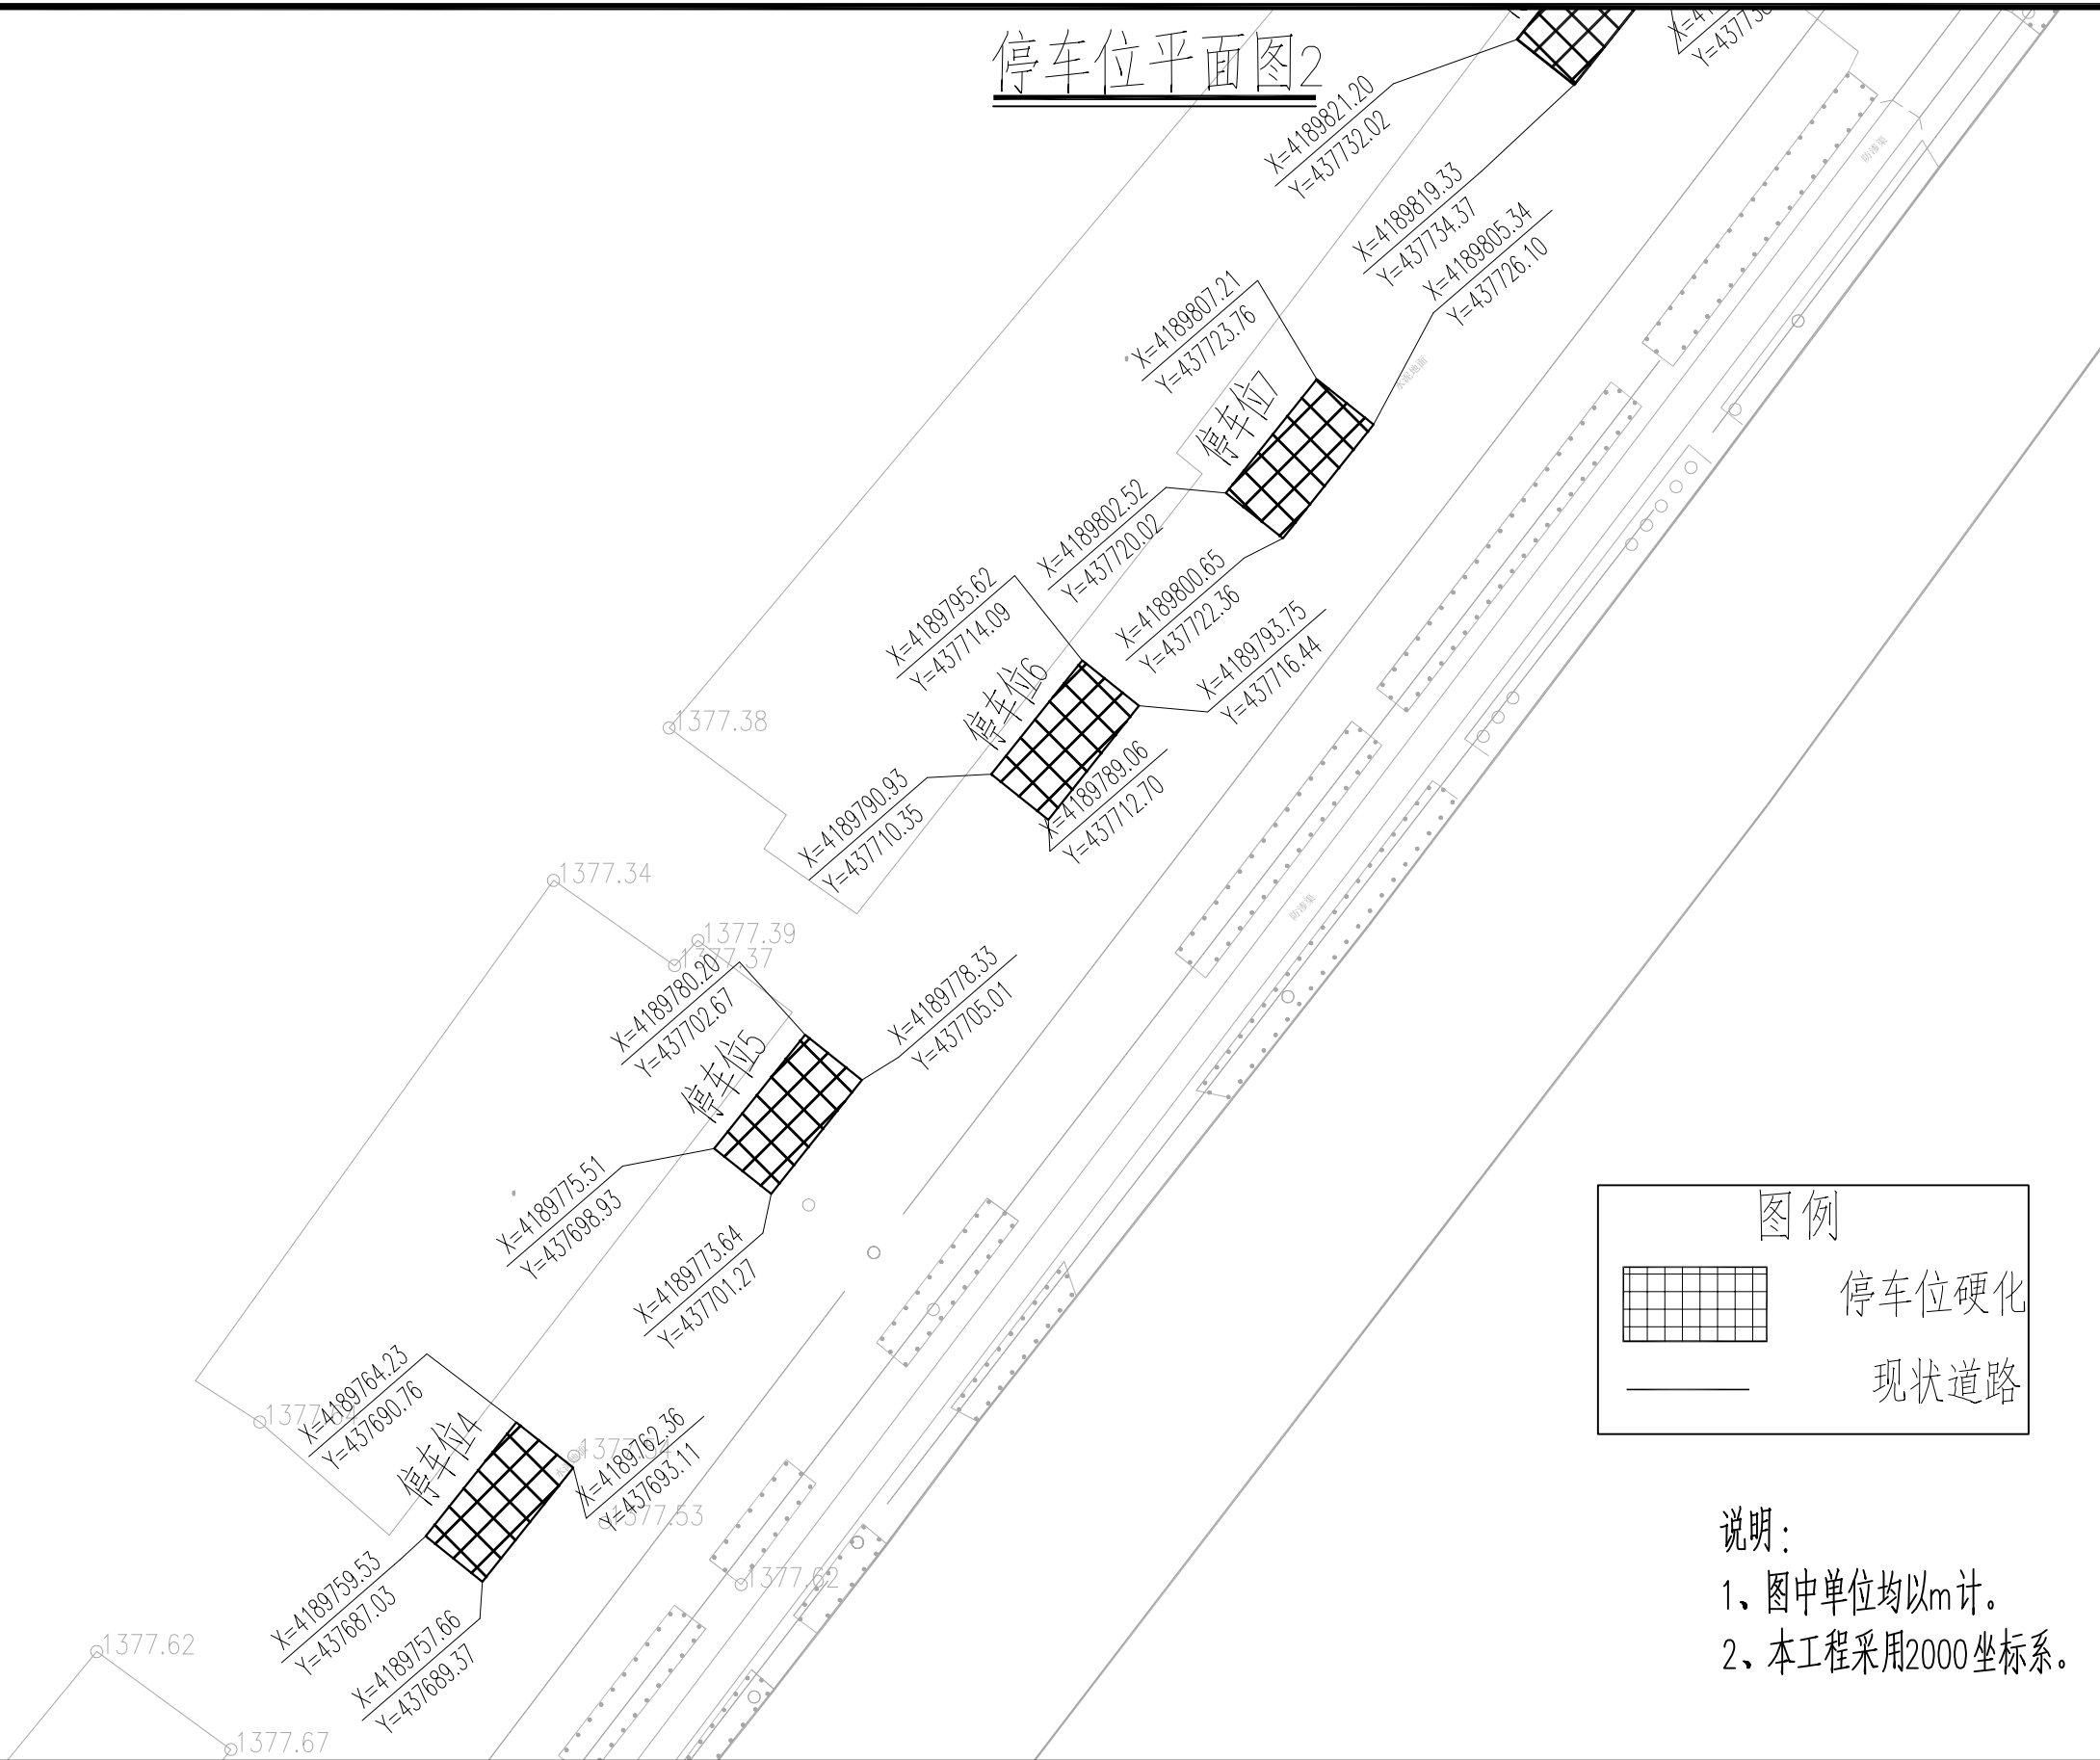

	实 名	签 名
项目负责人	曹诚	曹诚
专业负责人	江乐	江乐
设 计 人	吕玲惠	吕玲惠

注册（执业）章

预留章

出图章

审图章


竣工章

本图未盖出图专用章无效		
类 别	实 名	签 名
审 定		
审 核		
校 对		

会 签		
建 筑		电 气
结 构		暖 通
给 排 水		其 他

匠心联创设计集团有限公司 Ingenuity Lianchuang Design Group Co., Ltd	证 书 编 号: A151030953 资质类别及等级: 建筑行业(建筑工程)甲级; 风景园林工程设计专项甲级; 证 书 编 号: B251006544 资质类别及等级: 工程勘察专业类(岩土工程、工程测量)乙级; 证 书 编 号: A251026487 资质类别及等级: 市政行业乙级; 建筑行业(人防工程)乙级; 水利行业乙级; 公路行业(公路)专业乙级。	建设单位	叶城县河园镇人民政府	工程编号		专 业		比 例		建 筑		电 气	
		工程名称	河园镇农村交通基础设施提升以工代赈项目	子项编号		阶 段	施 工	日 期	2026.3	结 构		暖 通	
		子项名称		图纸名称	停车位平面图2	版 本 号		图 号	S2-1	给 排 水		其 他	

停车位平面图3

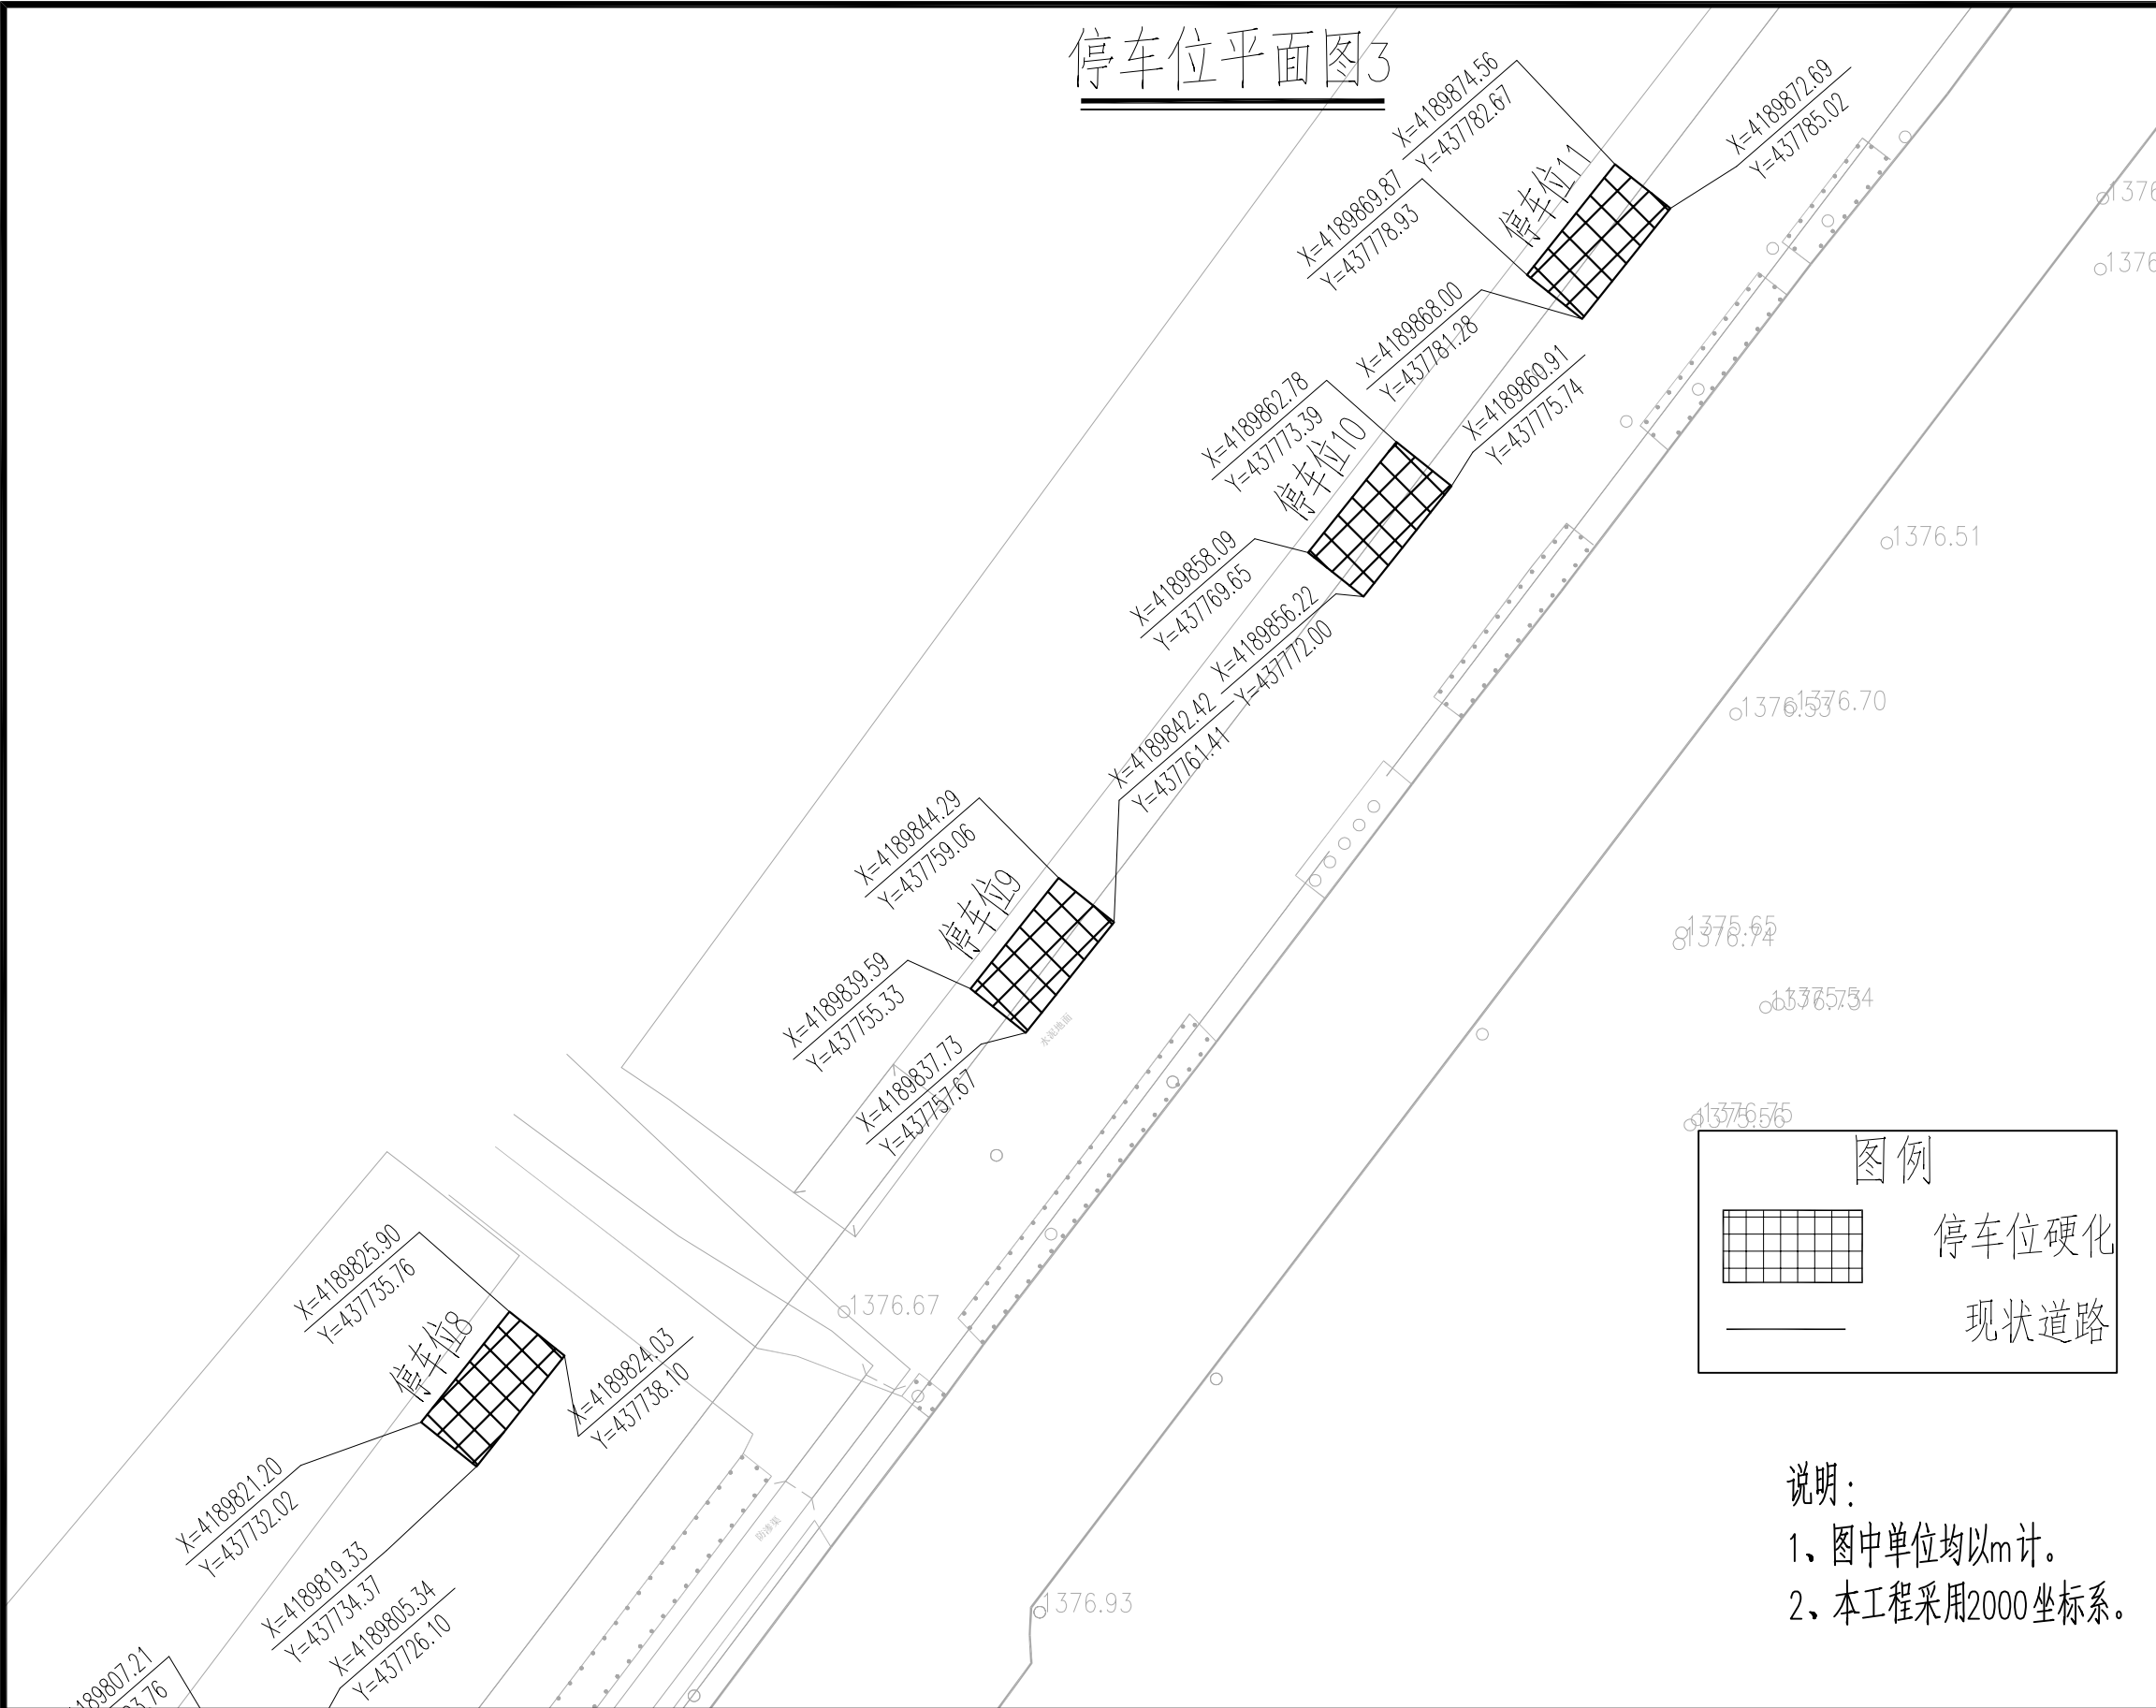

	实 名	签 名
项目负责人	曹诚	曹诚
专业负责人	江乐	江乐
设 计 人	吕玲惠	吕玲惠
注册（执业）章		
预留章		
出图章		
审图章		
竣工章		
本图未盖出图专用章无效		
类 别	实 名	签 名
审 定		
审 核		
校 对		
会 签		
建 筑		电 气
结 构		暖 通
给 排 水		其 他

匠心联创设计集团有限公司

Ingenuity Lianchuang Design Group Co., Ltd


证 书 编 号: A151030953  
资质类别及等级: 建筑行业(建筑工程)甲级;  
风景园林工程设计专项甲级;  
证 书 编 号: B251006544  
资质类别及等级: 工程勘察专业类(岩土工程、工程测量)乙级;  
证 书 编 号: A251026487  
资质类别及等级: 市政行业乙级; 建筑行业(人防工程)乙级;  
水利行业乙级; 公路行业(公路)专业乙级。

建设单位	叶城县河园镇人民政府
工程名称	河园镇农村交通基础设施提升以工代赈项目
子项名称	

工程编号	
子项编号	
图纸名称	停车位平面图3

专 业		比 例	
阶 段	施 工	日 期	2026.3
版 本 号		图 号	S2-1

停车位平面图4

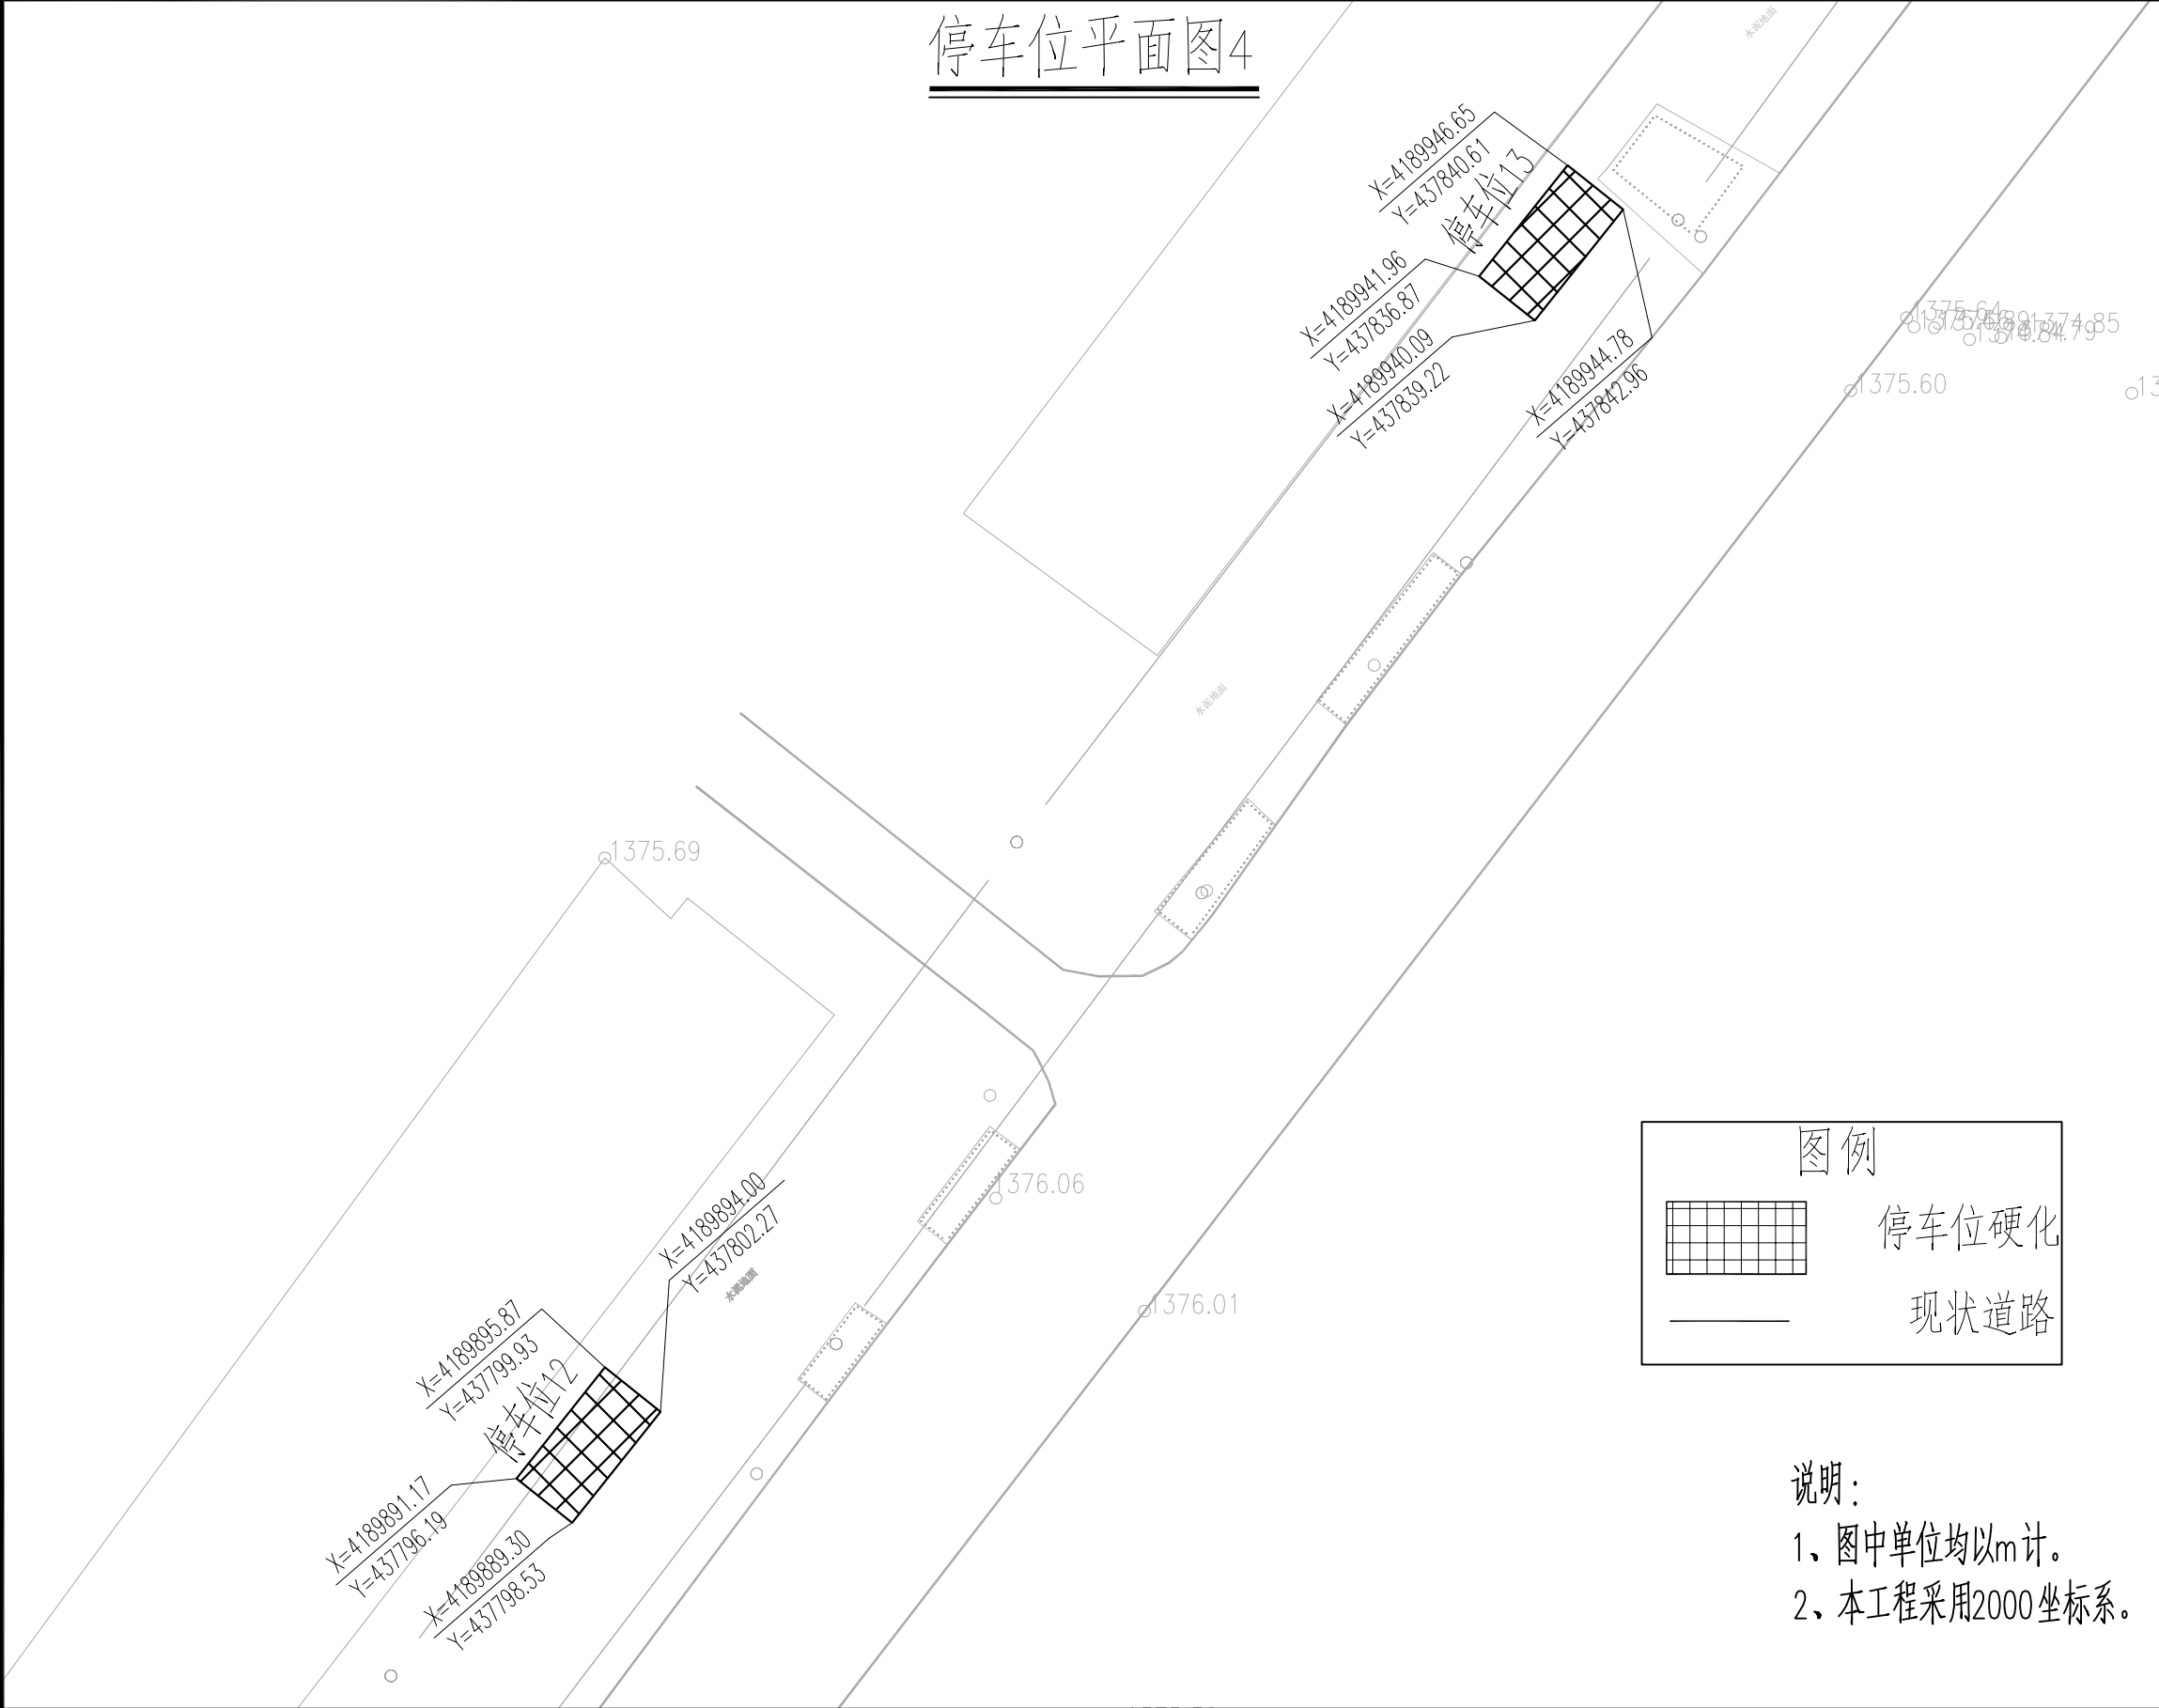

图例

停车位硬化


现状道路

说明：  
1、图中单位均以m计。  
2、本工程采用2000坐标系。


	实 名	签 名
项目负责人	曹诚	曹诚
专业负责人	江乐	江乐
设 计 人	吕玲惠	吕玲惠
注册（执业）章		
预留章		
出图章		
审图章		
竣工章		
本图未盖出图专用章无效		
类 别	实 名	签 名
审 定		
审 核		
校 对		
会 签		
建 筑		电 气
结 构		暖 通
给 排 水		其 他


匠心联创设计集团有限公司 Ingenuity Lianchuang Design Group Co., Ltd	证 书 编 号: A151030953 资质类别及等级: 建筑行业(建筑工程)甲级; 风景园林工程设计专项甲级; 证 书 编 号: B251006544 资质类别及等级: 工程勘察专业类(岩土工程、工程测量)乙级; 证 书 编 号: A251026487 资质类别及等级: 市政行业乙级; 建筑行业(人防工程)乙级; 水利行业乙级; 公路行业(公路)专业乙级。	建设单位	叶城县河园镇人民政府	工程编号		专 业		比 例		建 筑		电 气	
		工程名称	河园镇农村交通基础设施提升以工代赈项目	子项编号		阶 段	施工	日 期	2026.3	结 构		暖 通	
		子项名称		图纸名称	停车位平面图4	版 本 号		图 号	S2-1	给 排 水		其 他	

停车位平面图5

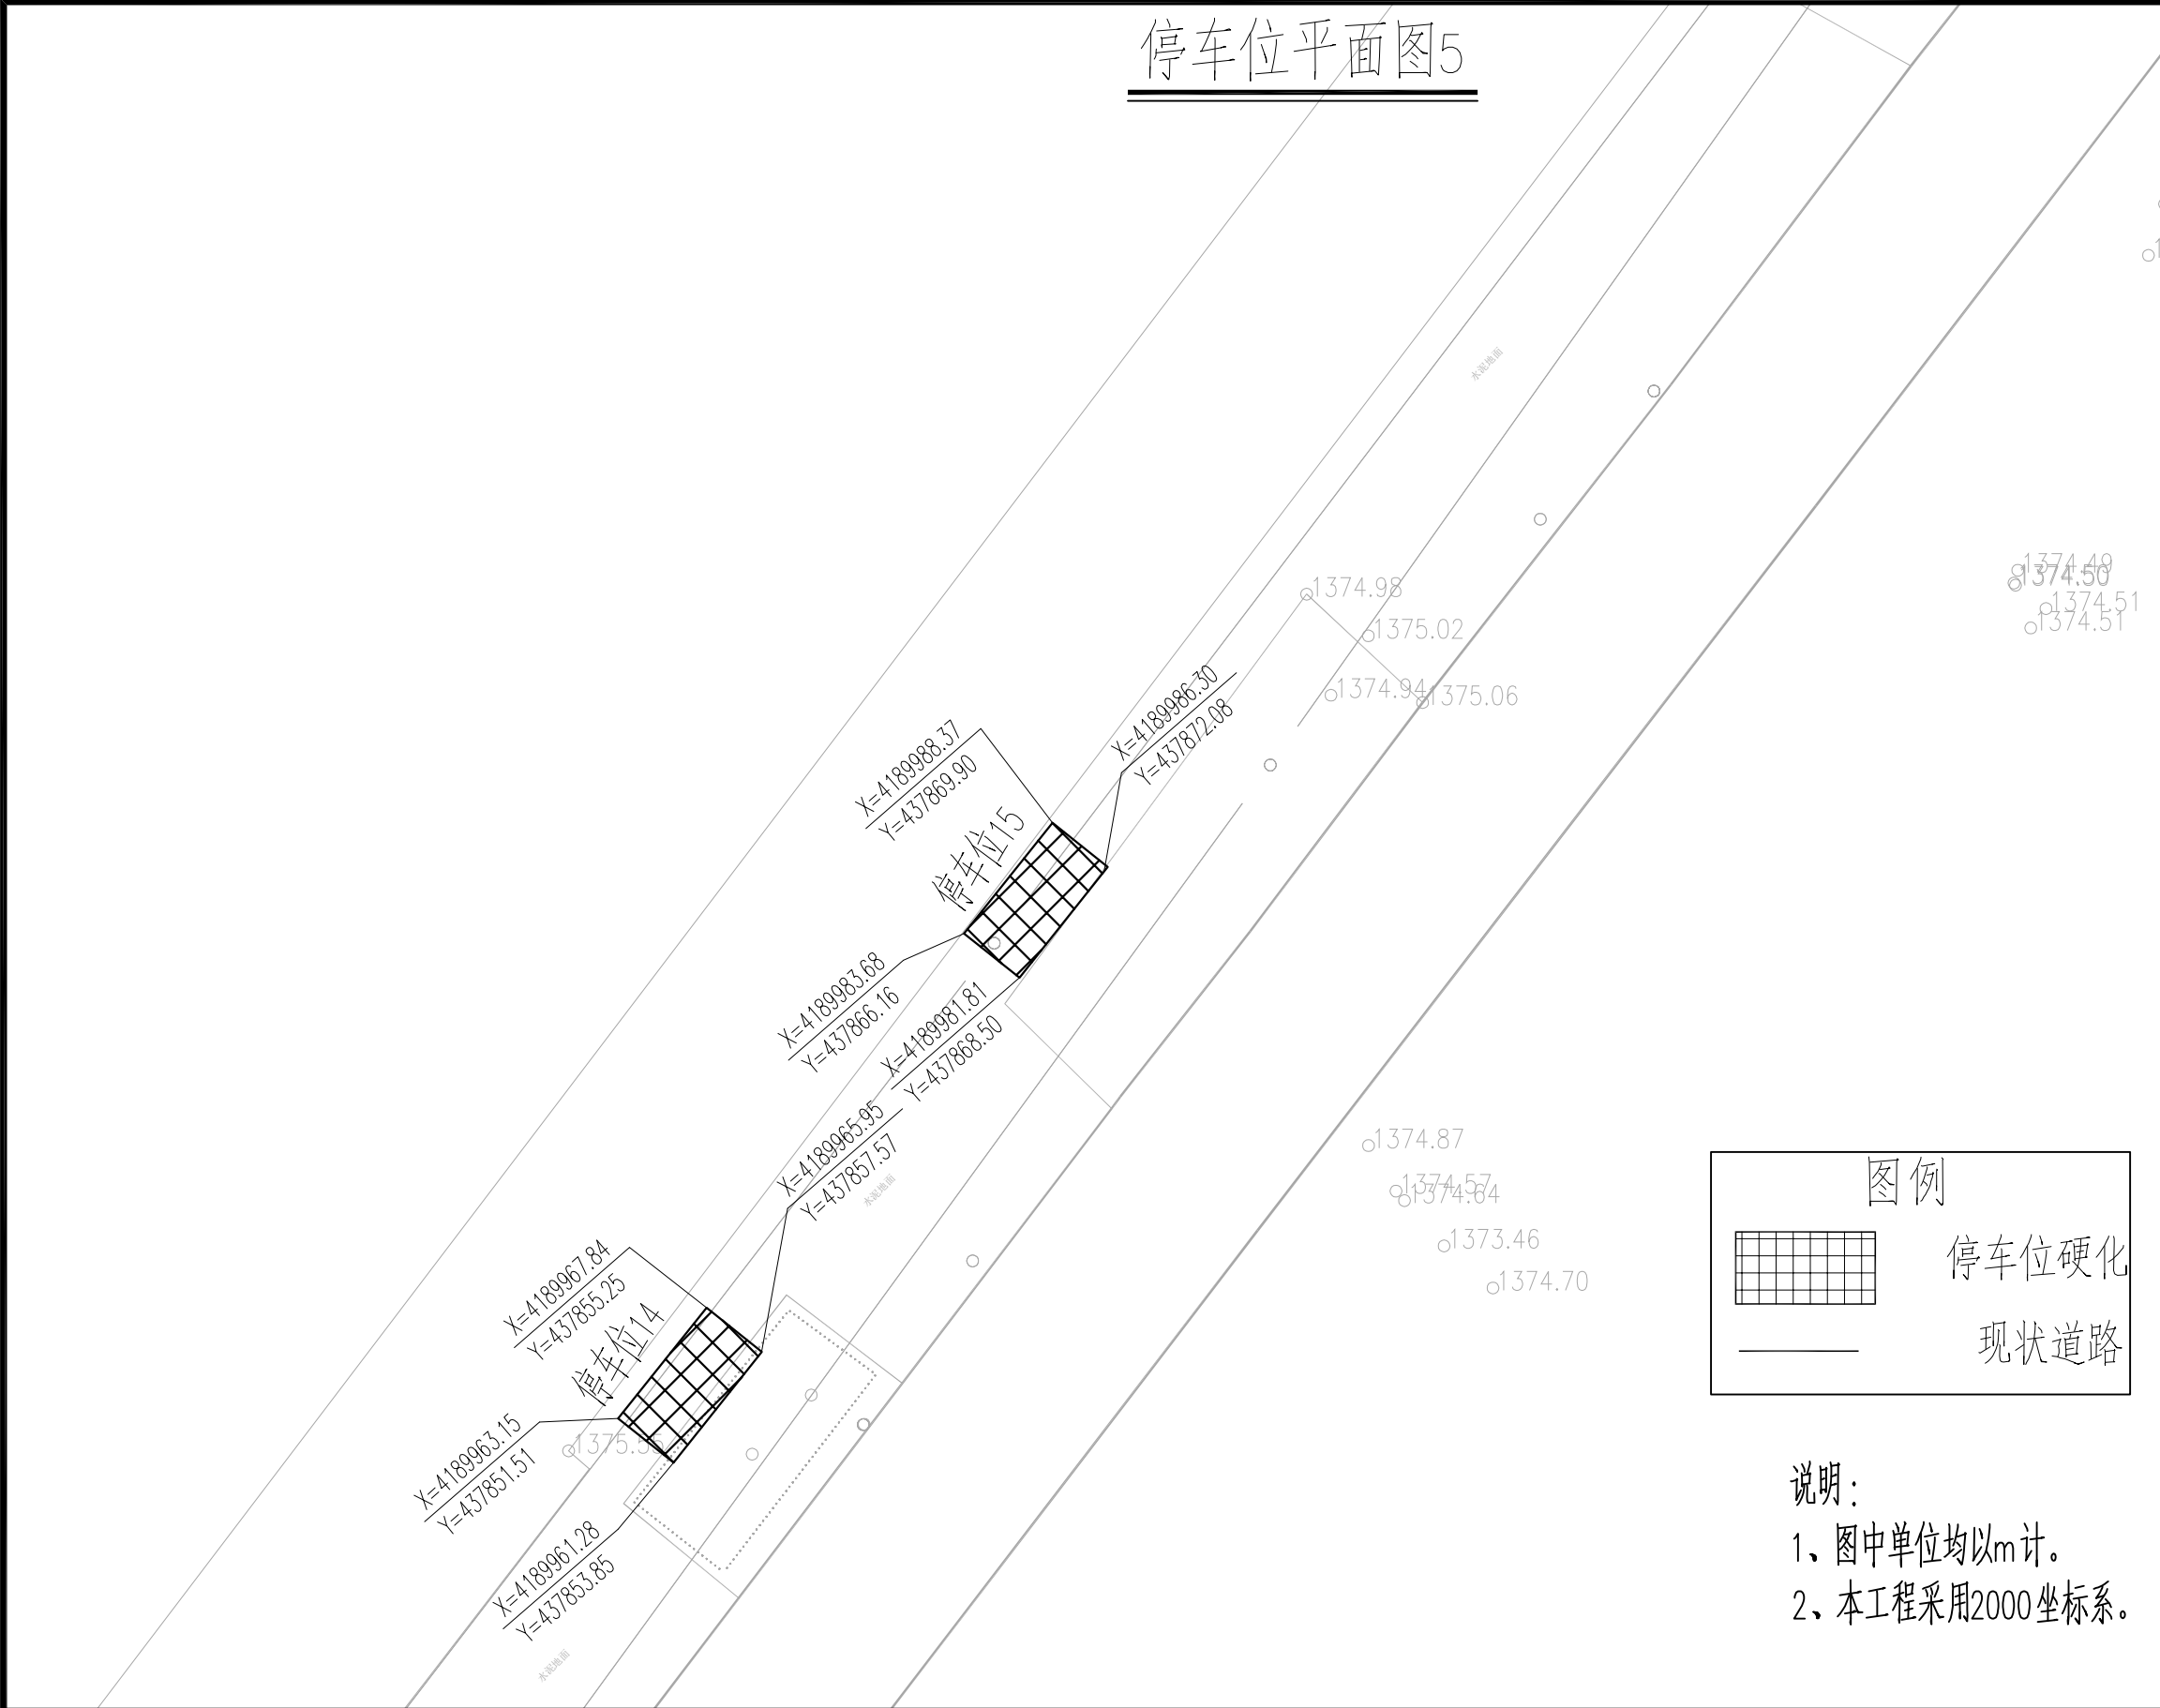

图例

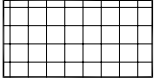 停车位硬化

 现状道路

说明：


1、图中单位均以m计。

2、本工程采用2000坐标系。

	实 名	签 名
项目负责人	曹诚	曹诚
专业负责人	江乐	江乐
设 计 人	吕玲惠	吕玲惠
注册（执业）章		
预留章		
出图章		
审图章		
竣工章		
本图未盖出图专用章无效		
类 别	实 名	签 名
审 定		
审 核		
校 对		
会 签		
建 筑		电 气
结 构		暖 通
给 排 水		其 他

匠心联创设计集团有限公司 Ingenuity Lianchuang Design Group Co., Ltd	证 书 编 号: A151030963 资质类别及等级: 建筑行业(建筑工程)甲级; 风景园林工程设计专项甲级; 证 书 编 号: B251006544 资质类别及等级: 工程勘察专业类(岩土工程、工程测量)乙级; 证 书 编 号: A251026487 资质类别及等级: 市政行业乙级; 建筑行业(人防工程)乙级; 水利行业乙级; 公路行业(公路)专业乙级。	建设单位	叶城县河园镇人民政府	工程编号		专 业		比 例		建 筑		电 气	
		工程名称	河园镇农村交通基础设施提升以工代赈项目	子项编号		阶 段	施工	日 期	2026.3	结 构		暖 通	
		子项名称		图纸名称	停车位平面图5	版 本 号		图 号	S2-1	给 排 水		其 他	

停车位平面图6

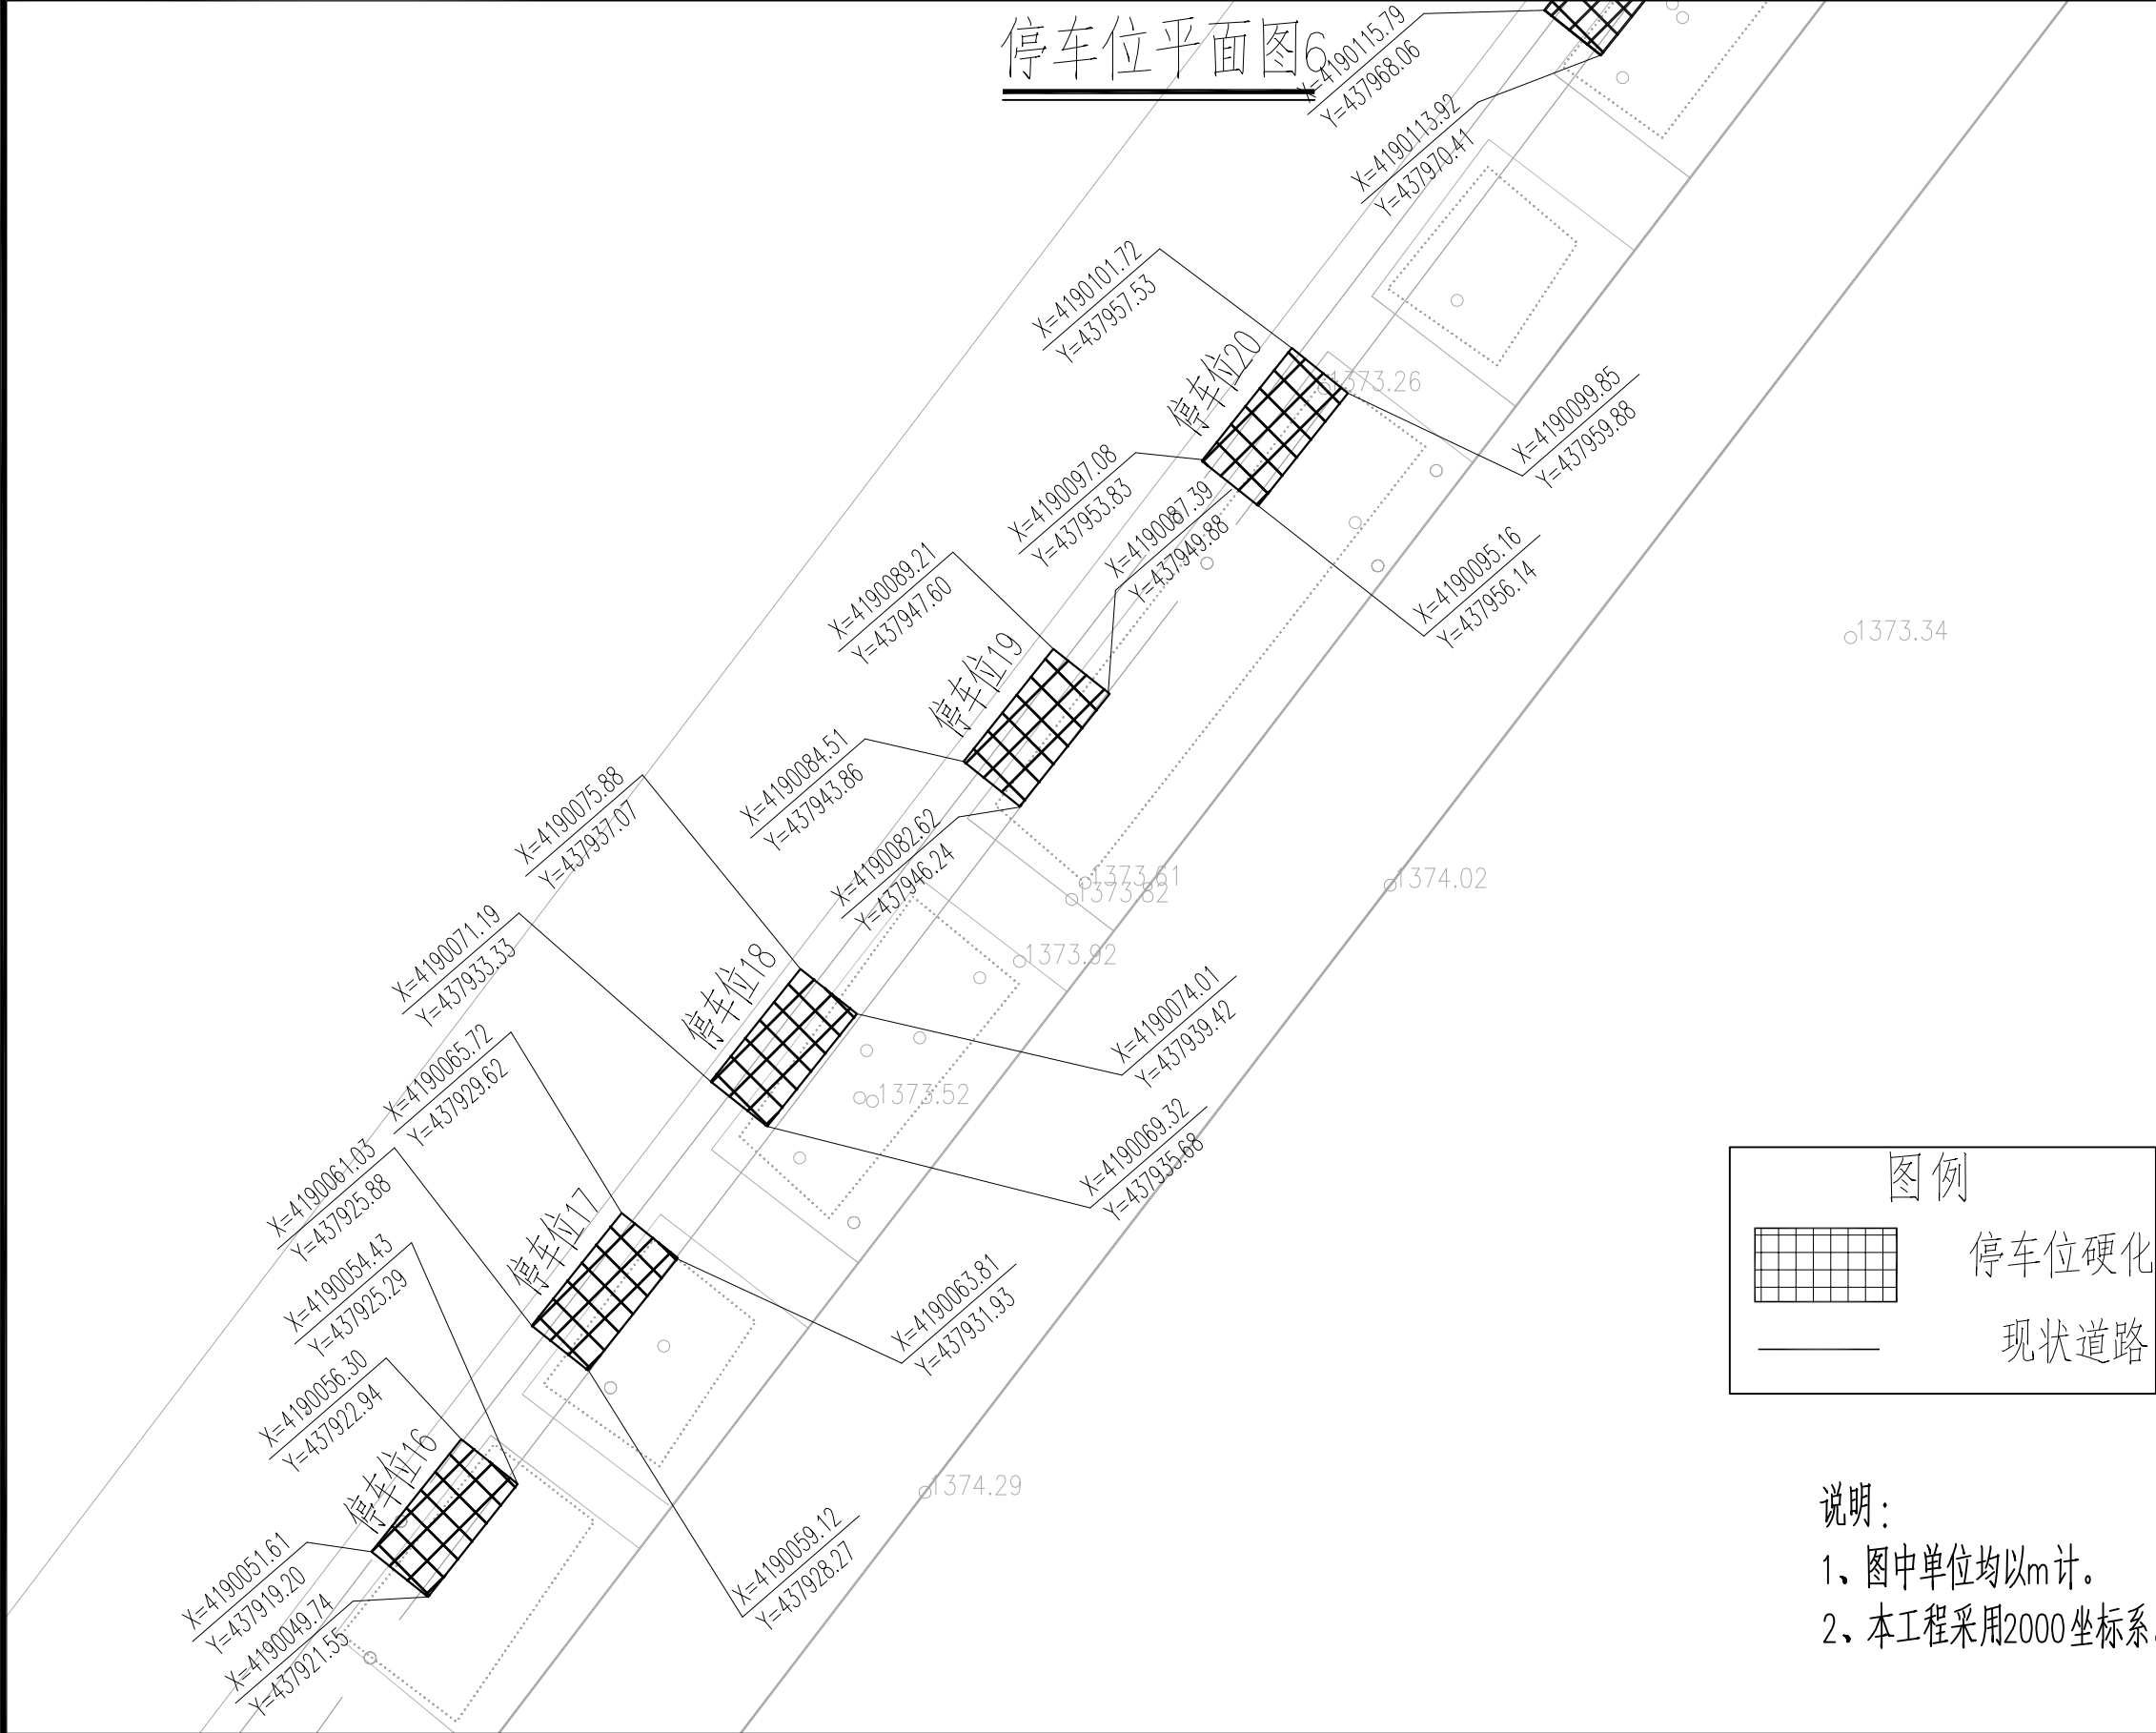

	实 名	签 名
项目负责人	曹诚	曹诚
专业负责人	江乐	江乐
设 计 人	吕玲惠	吕玲惠

注册（执业）章

预留章


出图章

审图章


竣工章

本图未盖出图专用章无效		
类 别	实 名	签 名
审 定		
审 核		
校 对		
会 签		

匠心联创设计集团有限公司 Ingenuity Lianchuang Design Group Co., Ltd	证 书 号：A151030953 资质类别及等级：建筑行业（建筑工程）甲级； 风景园林工程设计专项甲级； 证 书 号：B251006544 资质类别及等级：工程勘察专业类（岩土工程、工程测量）乙级； 证 书 号：A251026487 资质类别及等级：市政行业乙级；建筑行业（人防工程）乙级； 水利行业乙级；公路行业（公路）专业乙级。	建设单位	叶城县河园镇人民政府	工程编号		专 业		比 例		建 筑		电 气	
		工程名称	河园镇农村交通基础设施提升以工代赈项目	子项编号		阶 段	施工	日 期	2026.3	结 构		暖 通	
		子项名称		图纸名称	停车位平面图6	版 本 号		图 号	S2-1	给 排 水		其 他	

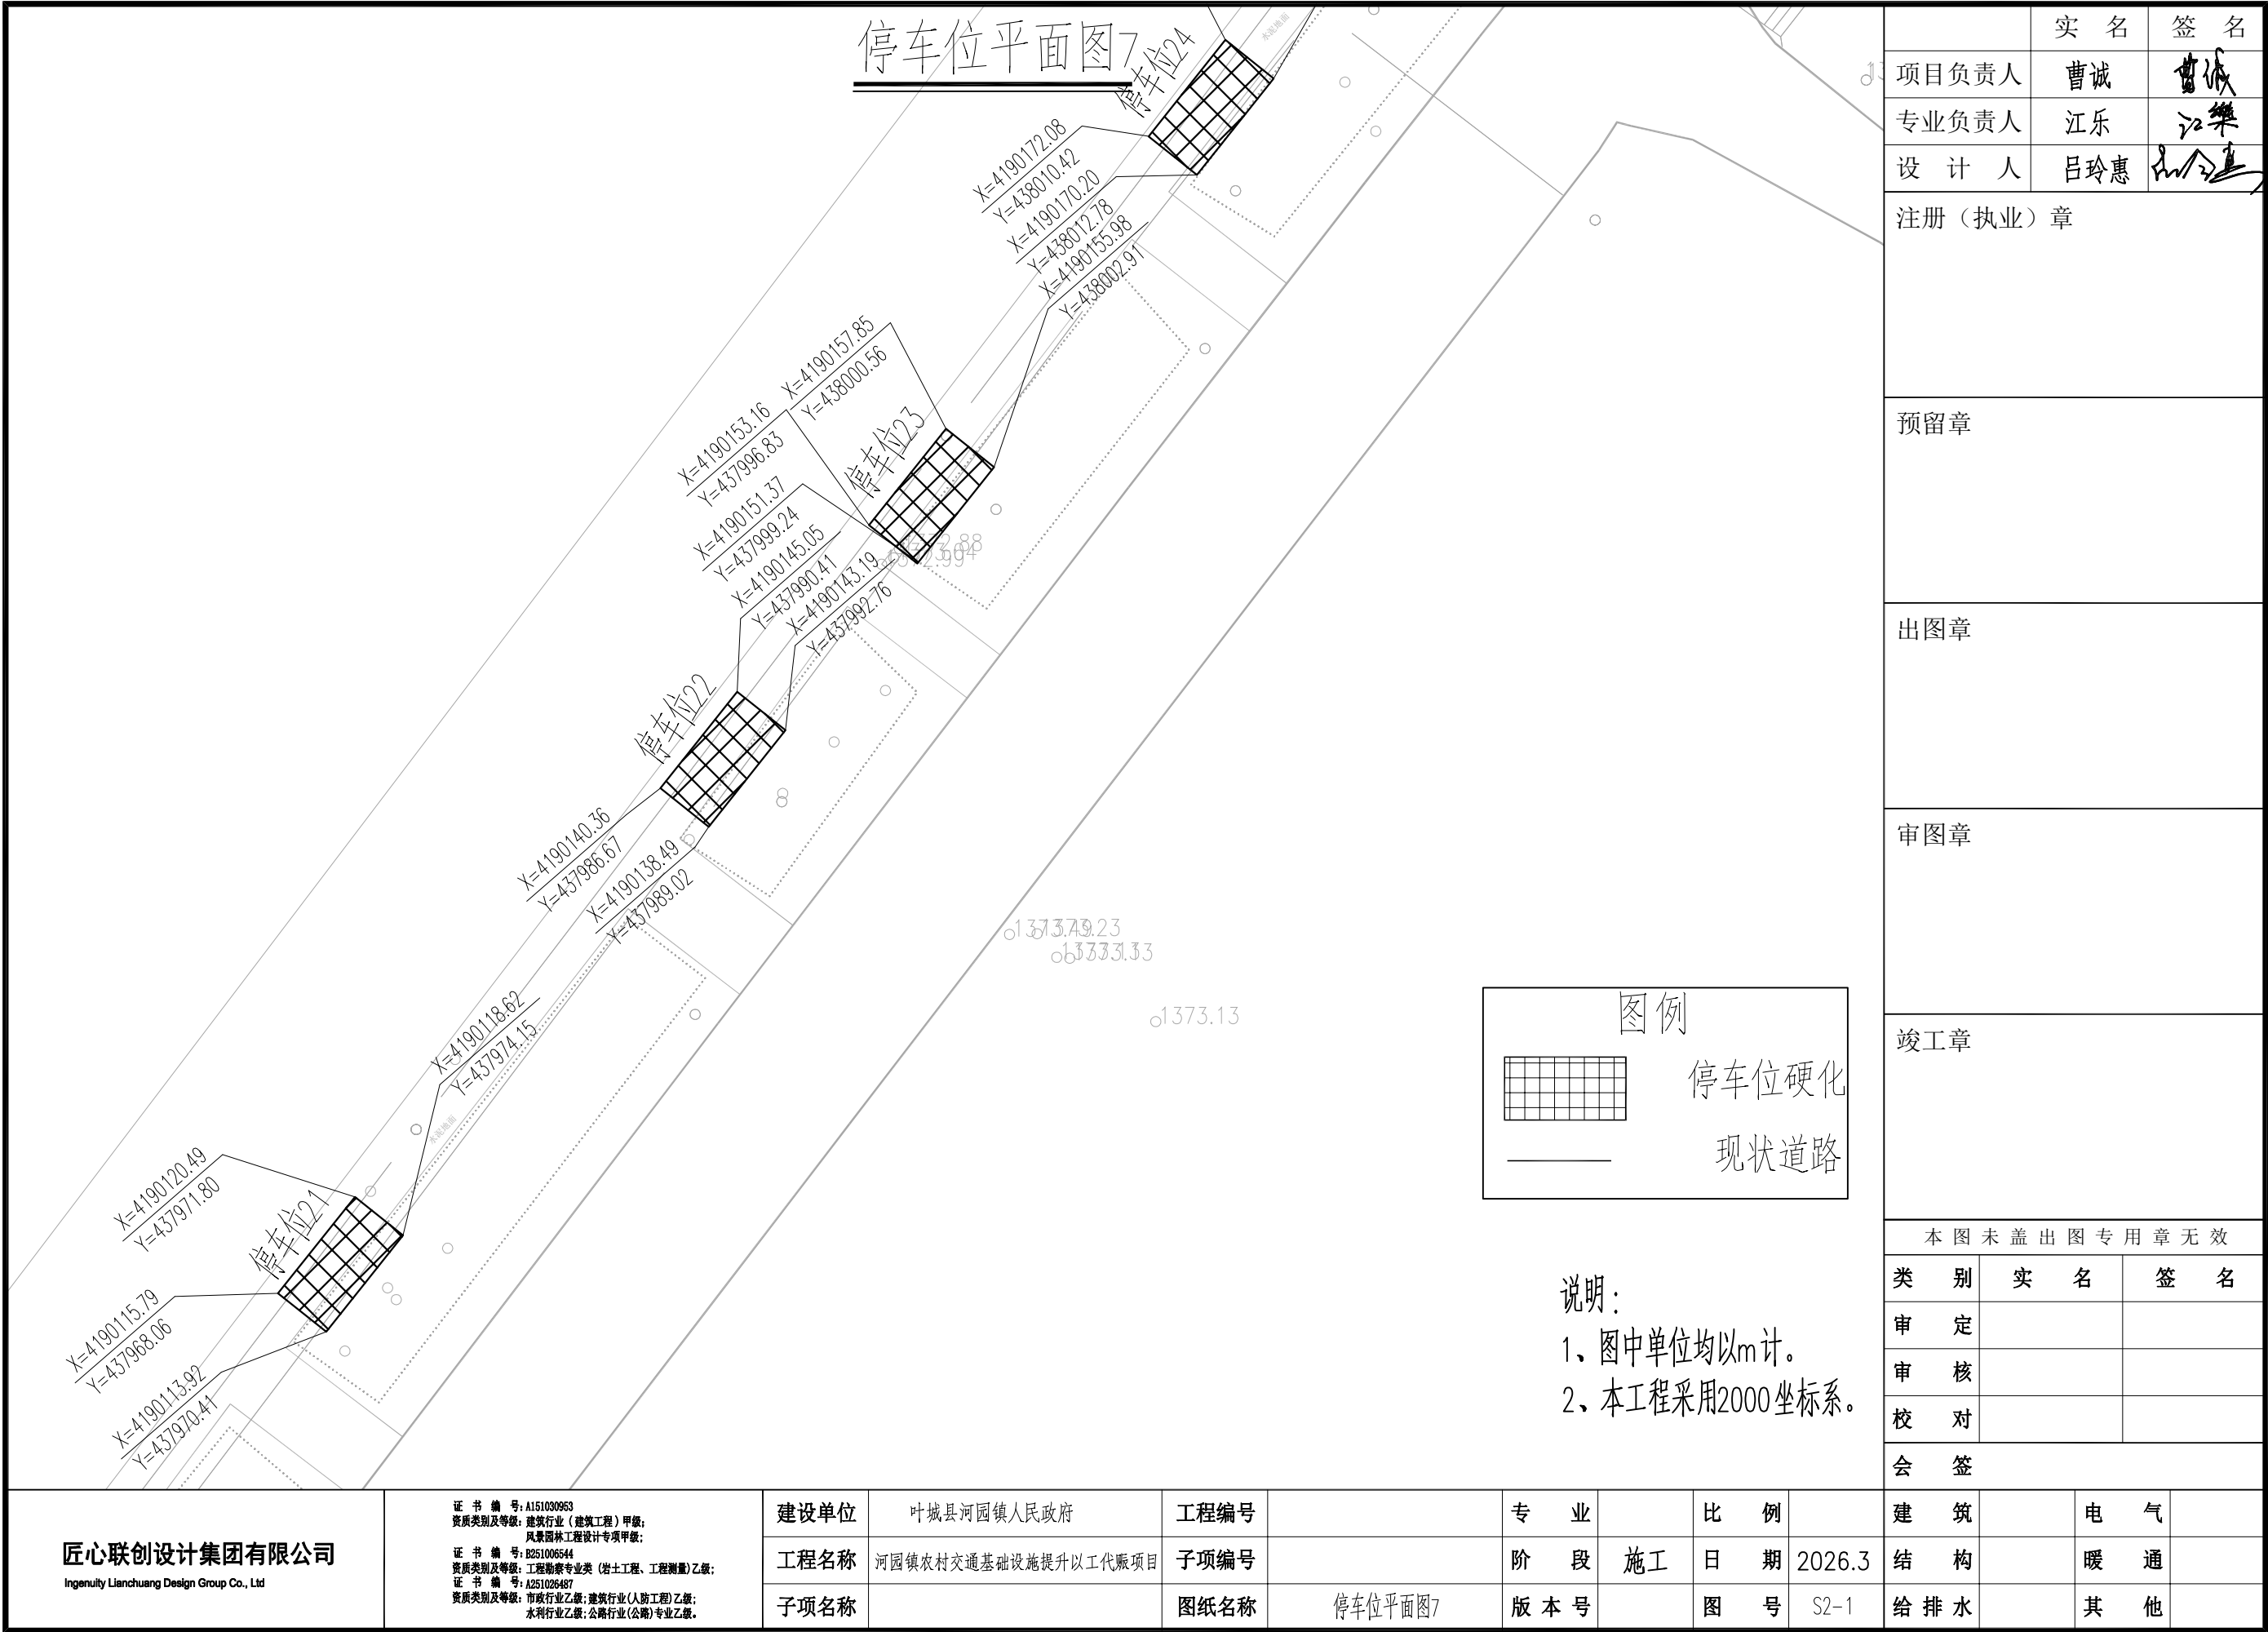



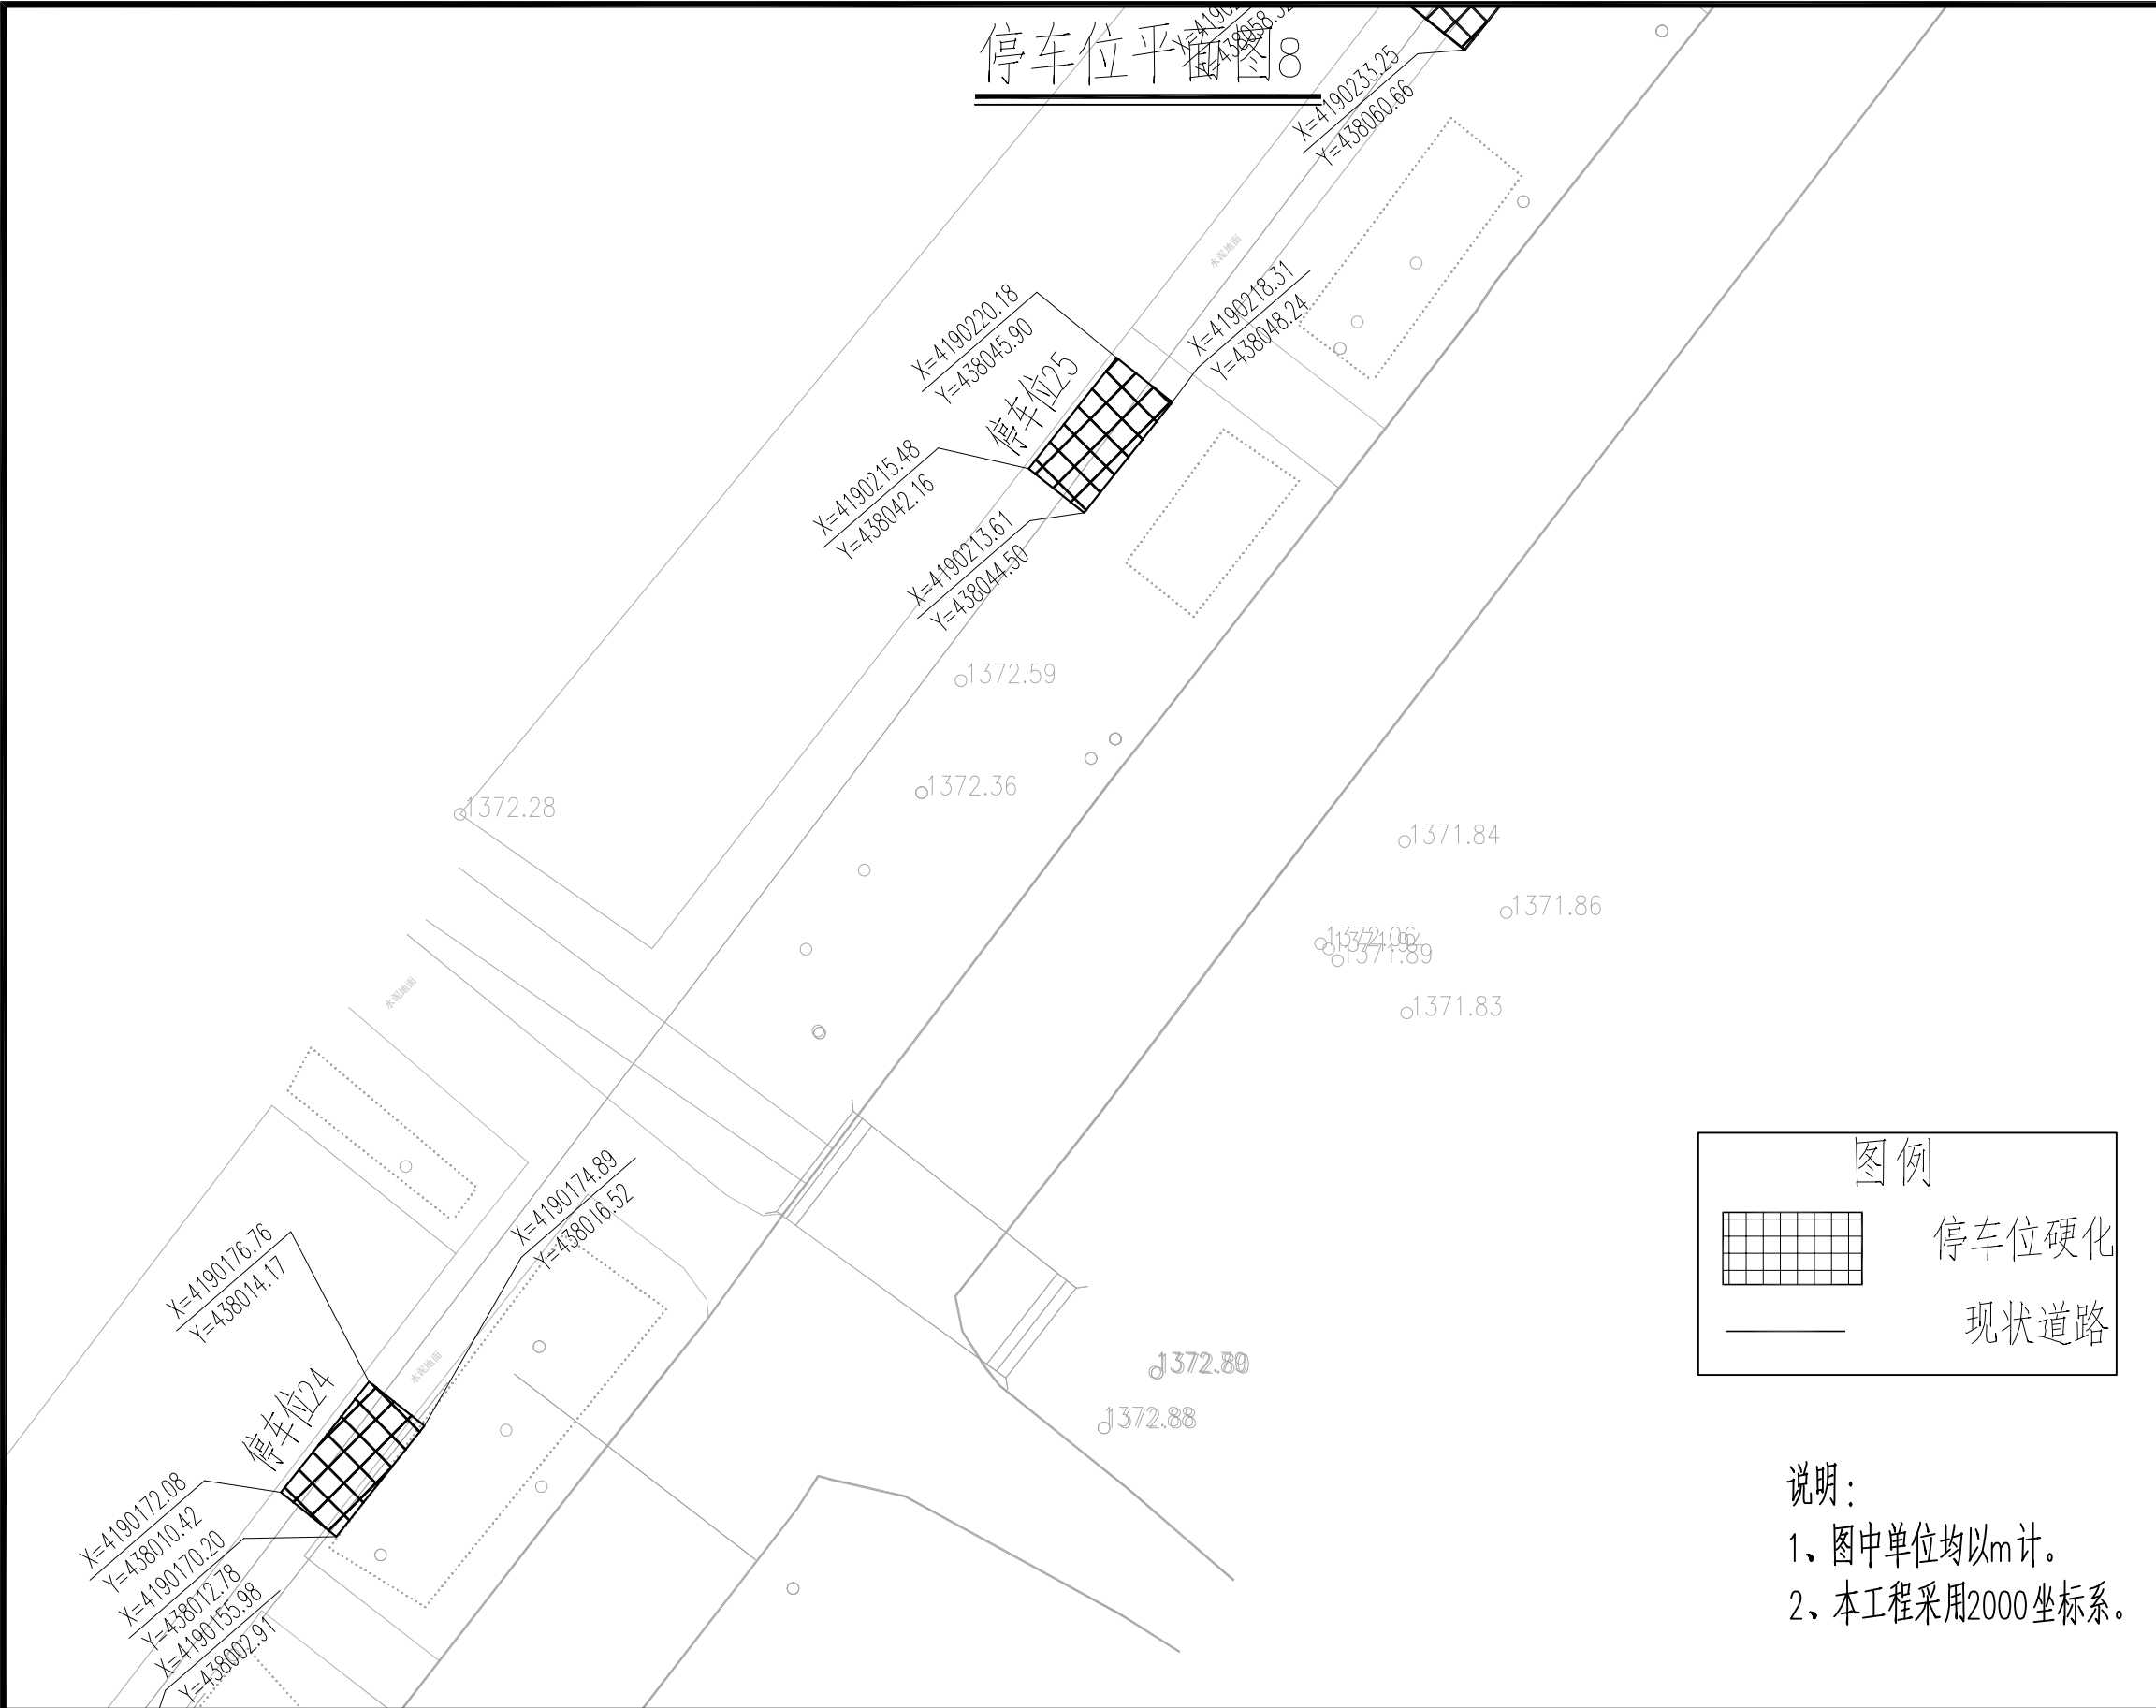

	实 名	签 名
项目负责人	曹诚	曹诚
专业负责人	江乐	江乐
设 计 人	吕玲惠	吕玲惠
注册（执业）章		
预留章		
出图章		
审图章		
竣工章		
本图未盖出图专用章无效		
类 别	实 名	签 名
审 定		
审 核		
校 对		
会 签		
建 筑		电 气
结 构		暖 通
给 排 水		其 他


匠心联创设计集团有限公司 Ingenuity Lianchuang Design Group Co., Ltd	证 书 编 号: A151030953 资质类别及等级: 建筑行业（建筑工程）甲级; 风景园林工程设计专项甲级;	建设单位	叶城县河园镇人民政府
	证 书 编 号: B251006544 资质类别及等级: 工程勘察专业类（岩土工程、工程测量）乙级; 证 书 编 号: A251026487 资质类别及等级: 市政行业乙级; 建筑行业（人防工程）乙级; 水利行业乙级; 公路行业（公路）专业乙级。	工程名称	河园镇农村交通基础设施提升以工代赈项目
		子项名称	

工程编号		专 业		比 例	
子项编号		阶 段	施 工	日 期	2026.3
图纸名称	停车位平面图8	版 本 号		图 号	S2-1

专 业		比 例		建 筑		电 气	
阶 段	施 工	日 期	2026.3	结 构		暖 通	
版 本 号		图 号	S2-1	给 排 水		其 他	

建 筑		电 气	
结 构		暖 通	
给 排 水		其 他	

停车位平面图9

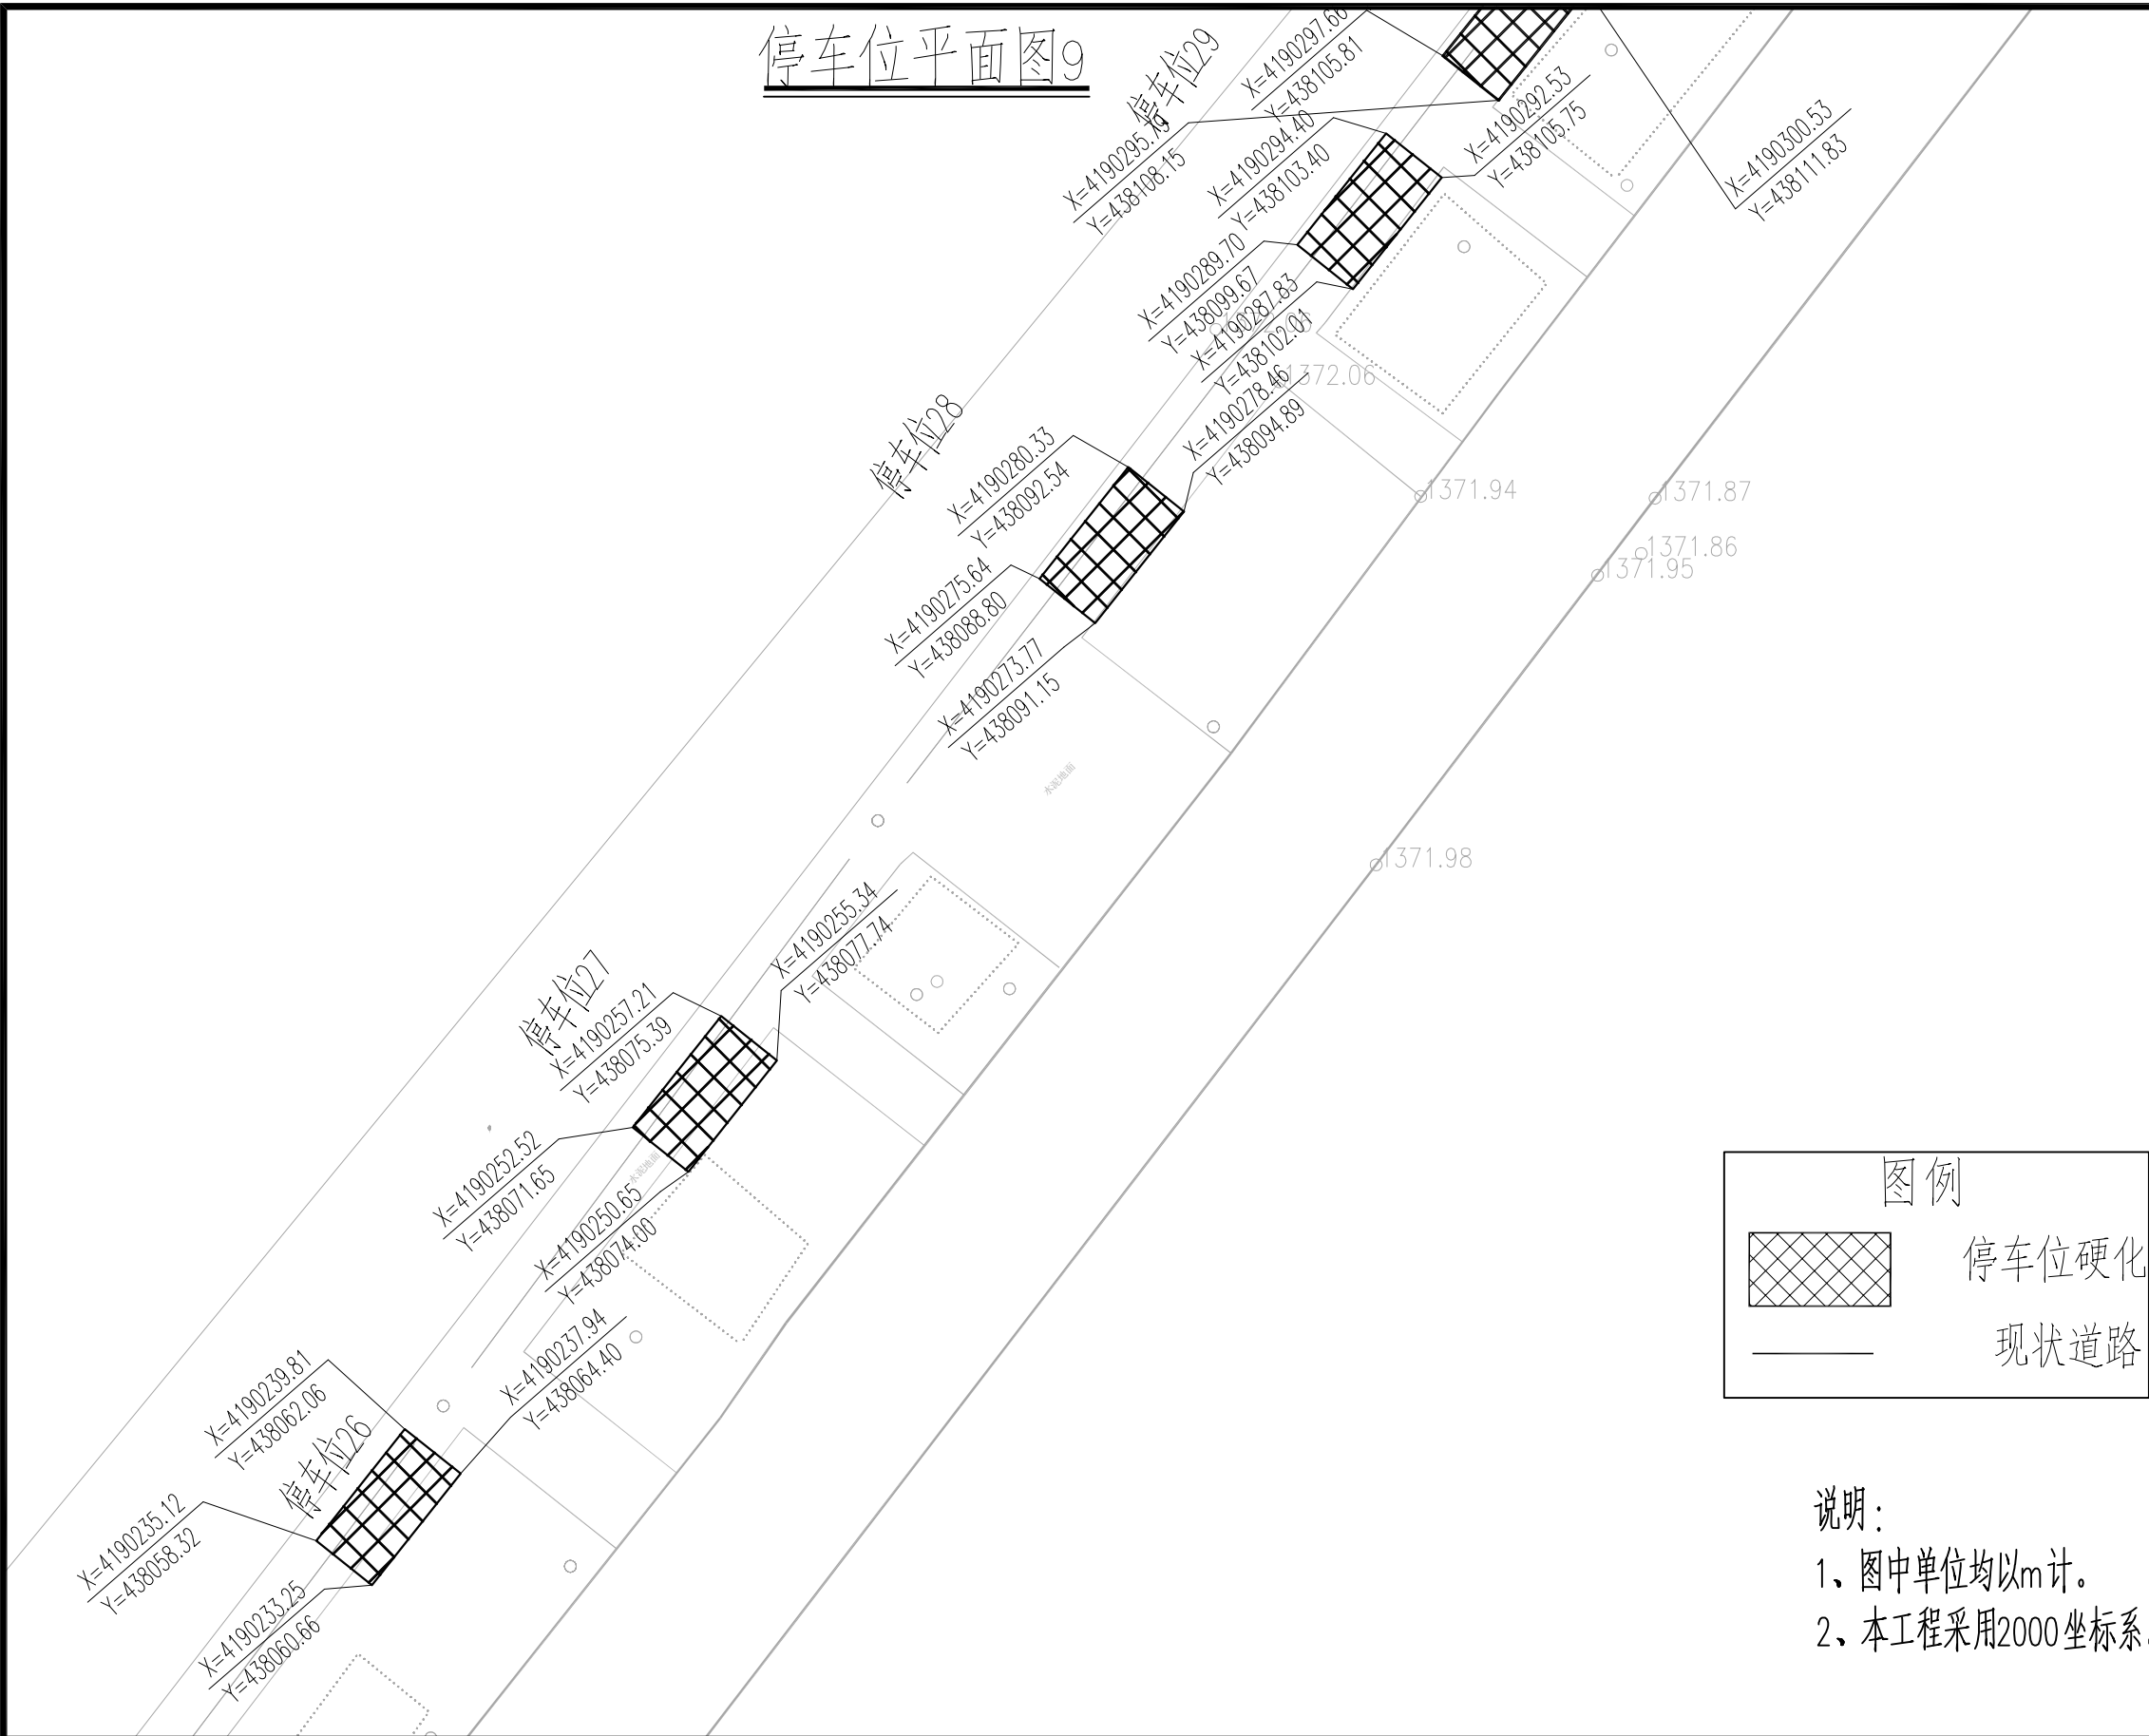

	实 名	签 名
项目负责人	曹诚	曹诚
专业负责人	江乐	江乐
设 计 人	吕玲惠	吕玲惠

注册（执业）章

预留章

出图章

审图章

竣工章

本图未盖出图专用章无效

类 别	实 名	签 名
审 定		
审 核		
校 对		

会 签

建 筑		电 气	
结 构		暖 通	
给 排 水		其 他	

匠心联创设计集团有限公司  
Ingenuity Lianchuang Design Group Co., Ltd


证 书 编 号: A151030953  
资质类别及等级: 建筑行业(建筑工程)甲级;  
风景园林工程设计专项甲级;  
证 书 编 号: B251006544  
资质类别及等级: 工程勘察专业类(岩土工程、工程测量)乙级;  
证 书 编 号: A251026487  
资质类别及等级: 市政行业乙级; 建筑行业(人防工程)乙级;  
水利行业乙级; 公路行业(公路)专业乙级。

建设单位	叶城县河园镇人民政府
工程名称	河园镇农村交通基础设施提升以工代赈项目
子项名称	

工程编号	
子项编号	
图纸名称	停车位平面图9

专 业		比 例	
阶 段	施 工	日 期	2026.3
版 本 号		图 号	S2-1


停车位平面图10<sub>1/4</sub>

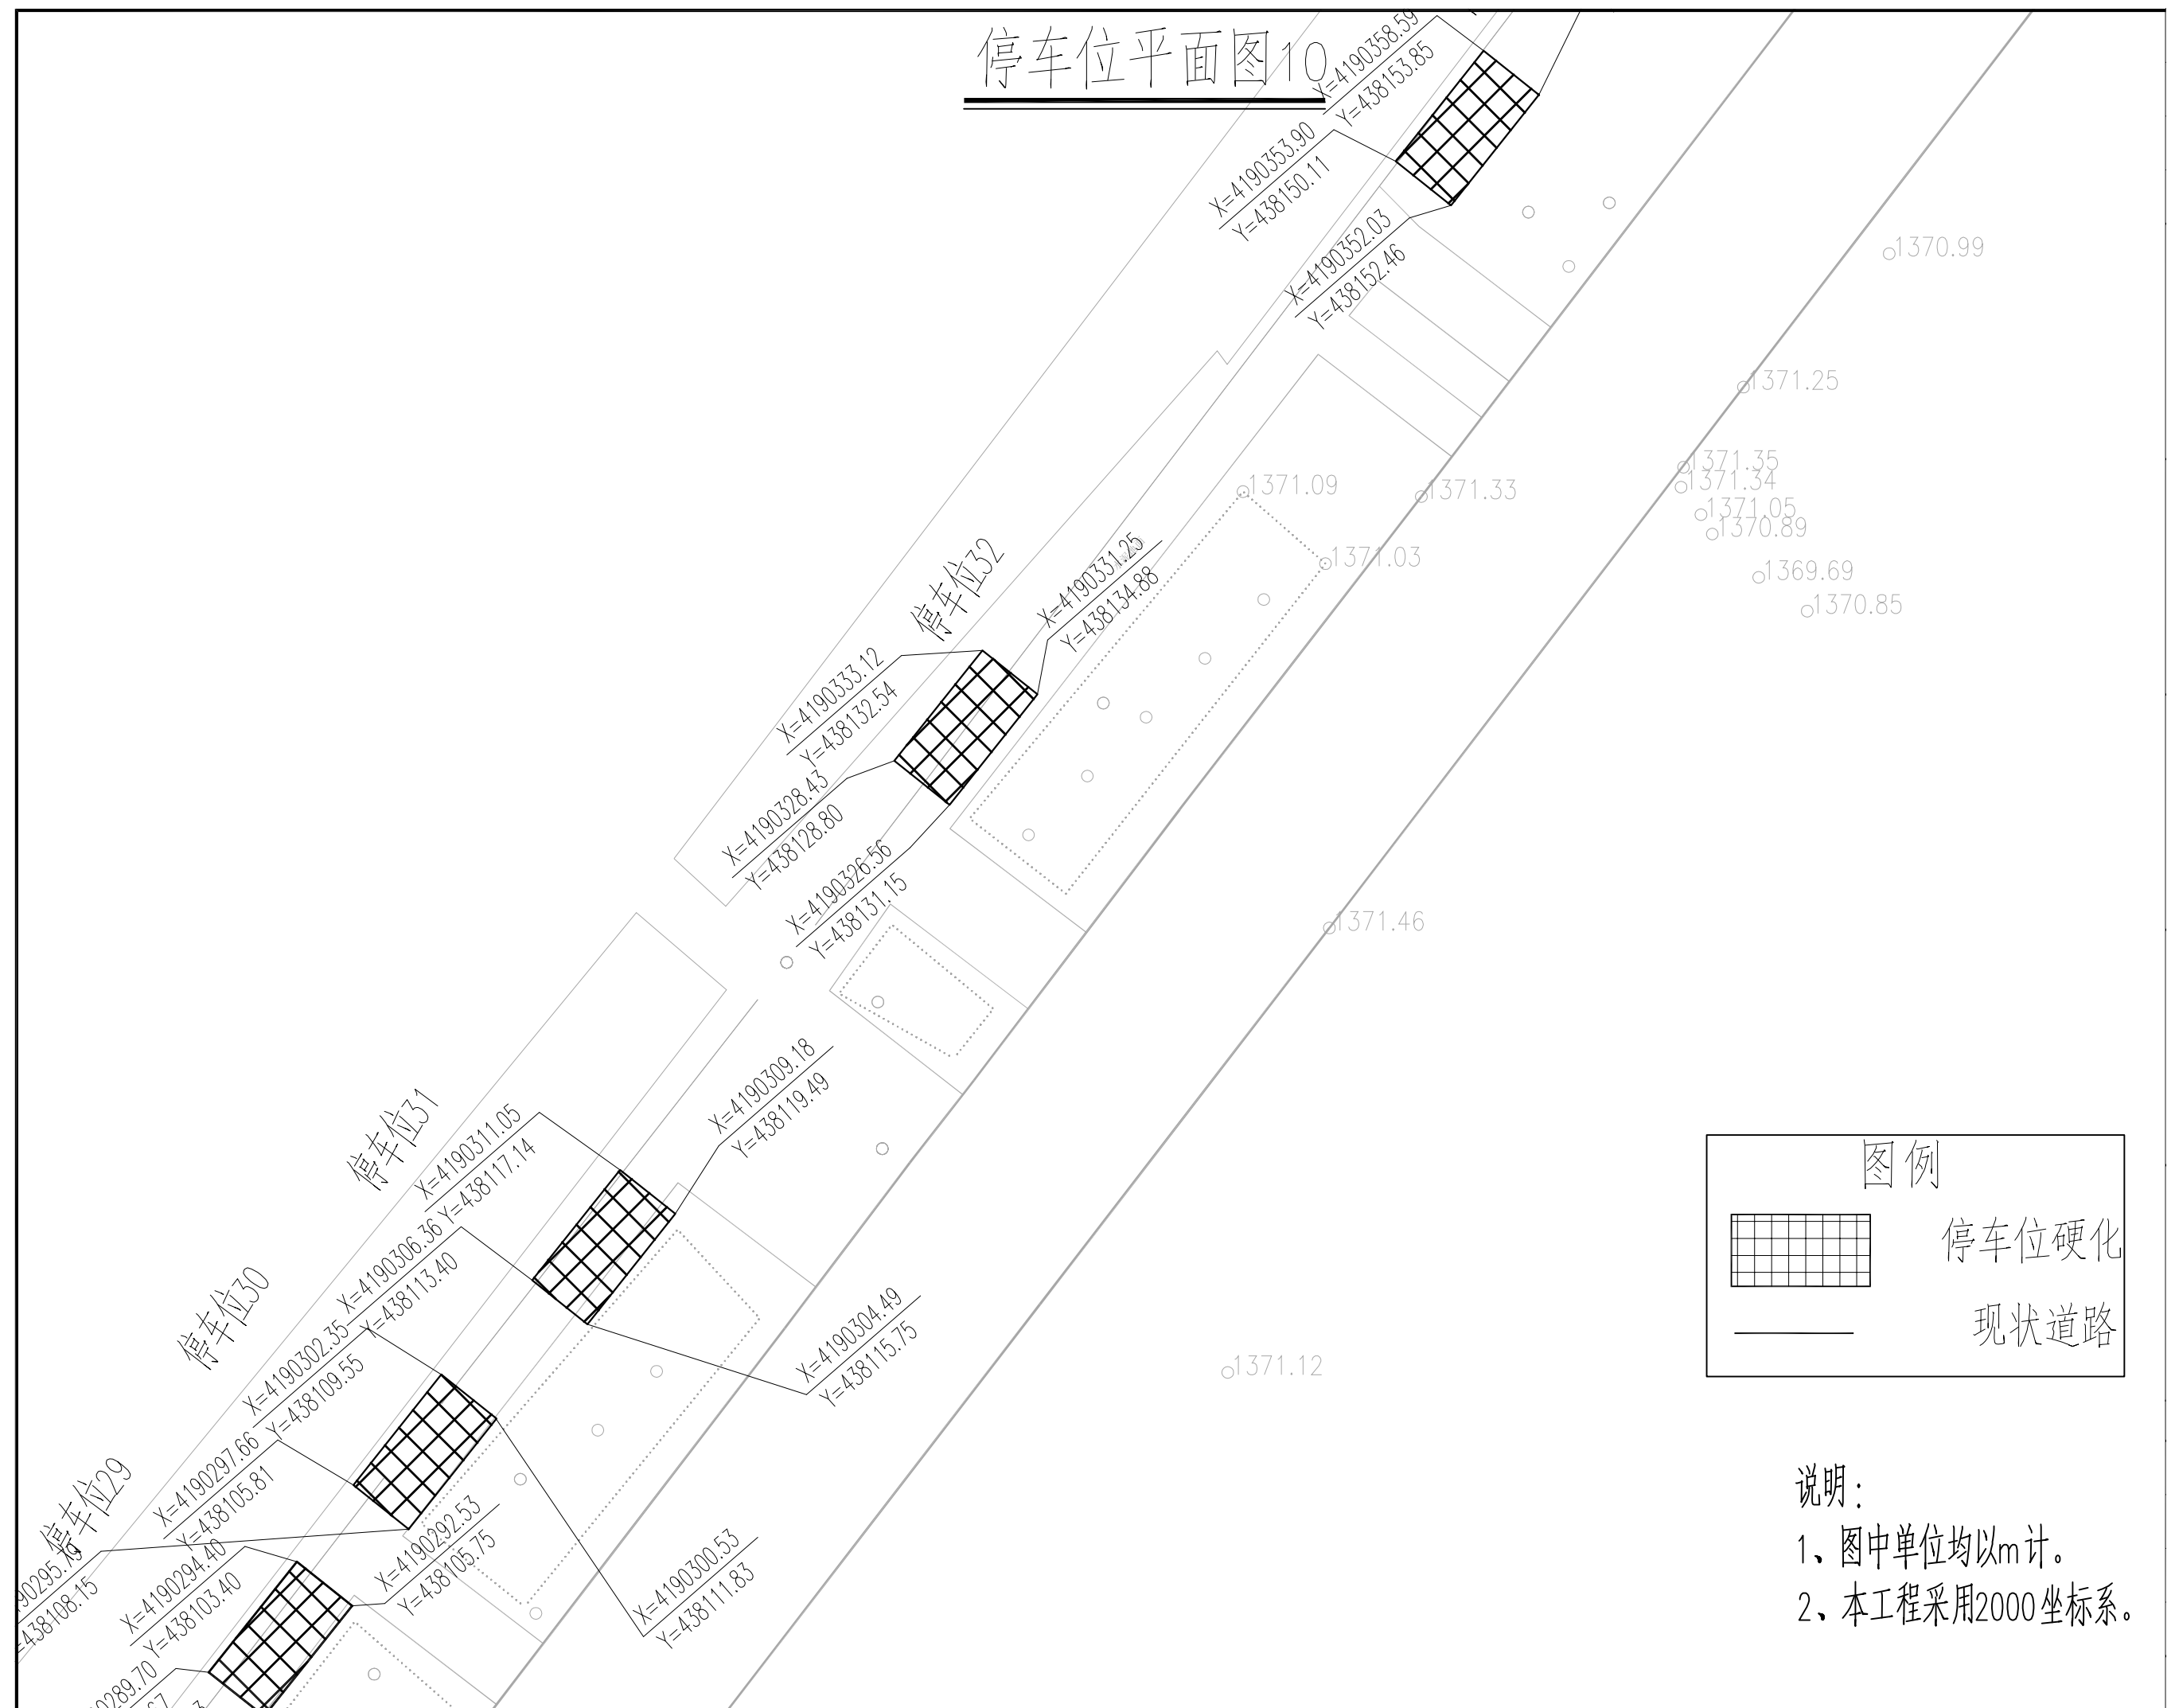


说明：

- 1、图中单位均以m计。
- 2、本工程采用2000坐标系。

停车位平面图11\*

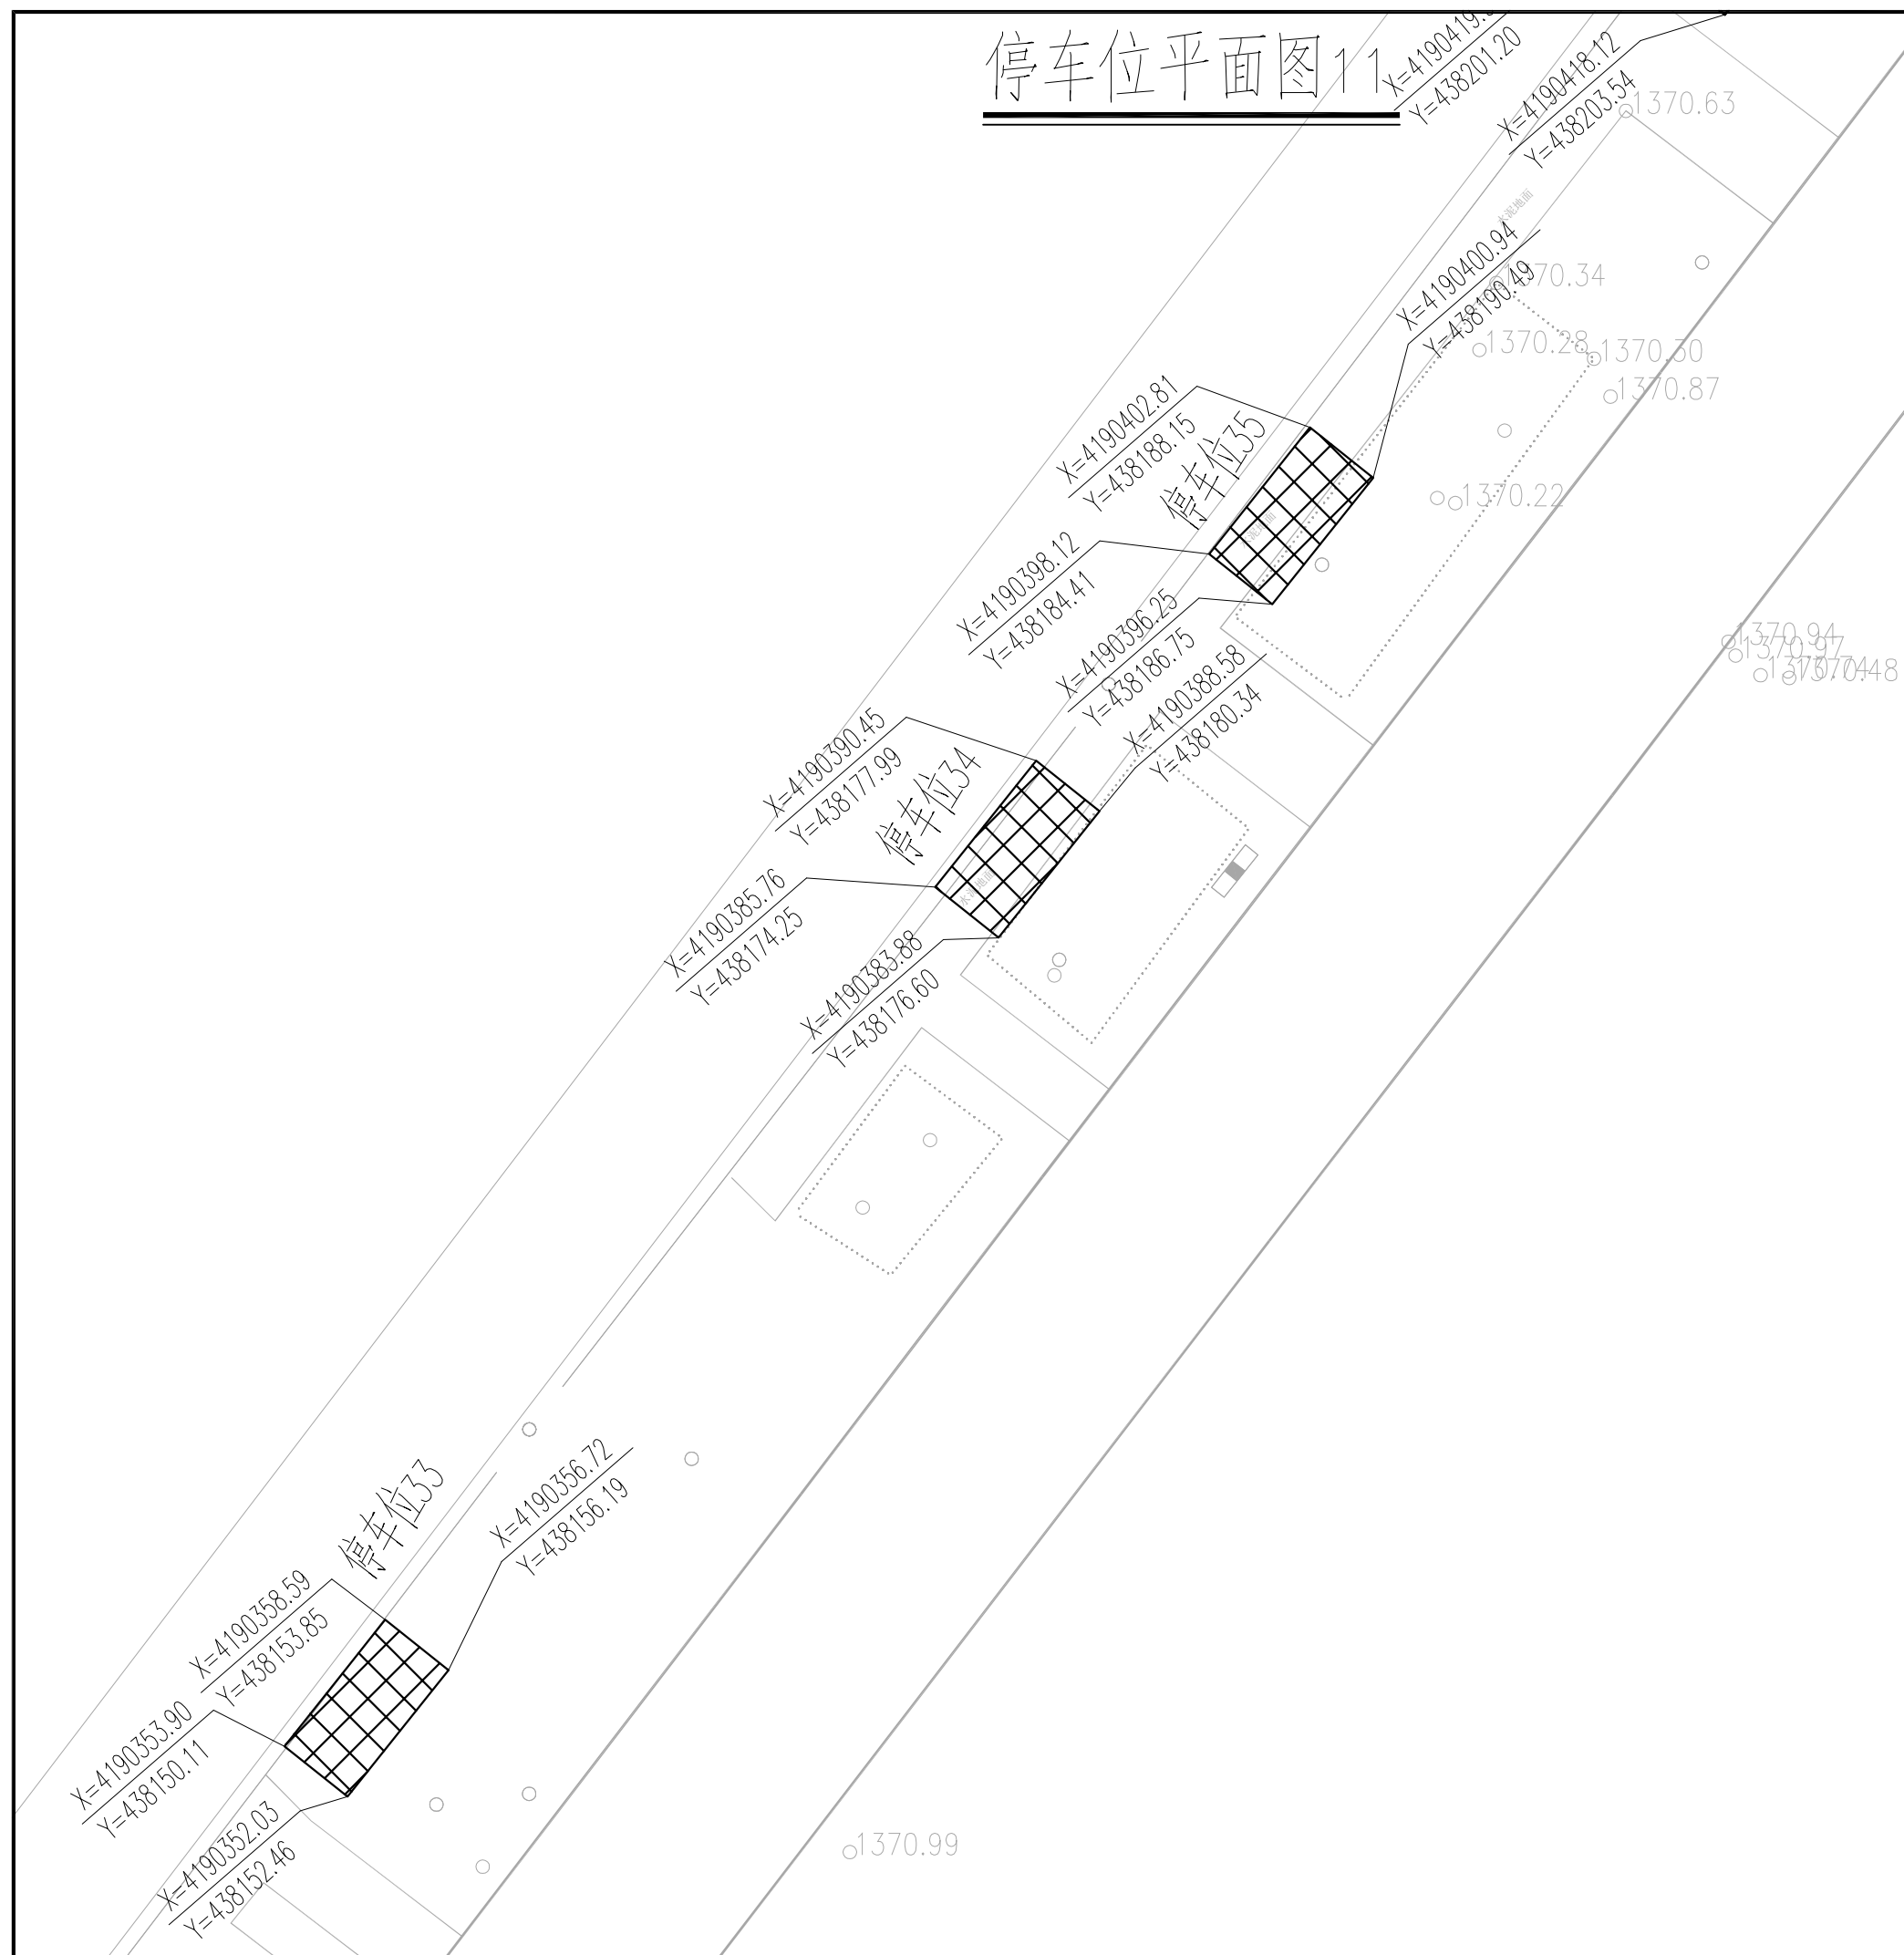

图例

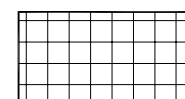

## 停车位硬化



现状道路

说明：

- 1、图中单位均以m计。
- 2、本工程采用2000坐标系。

停车位平面图12

图例

停车位硬化


现状道路

说明：

1、图中单位均以m计。

2、本工程采用2000坐标系。

停车位平面图13

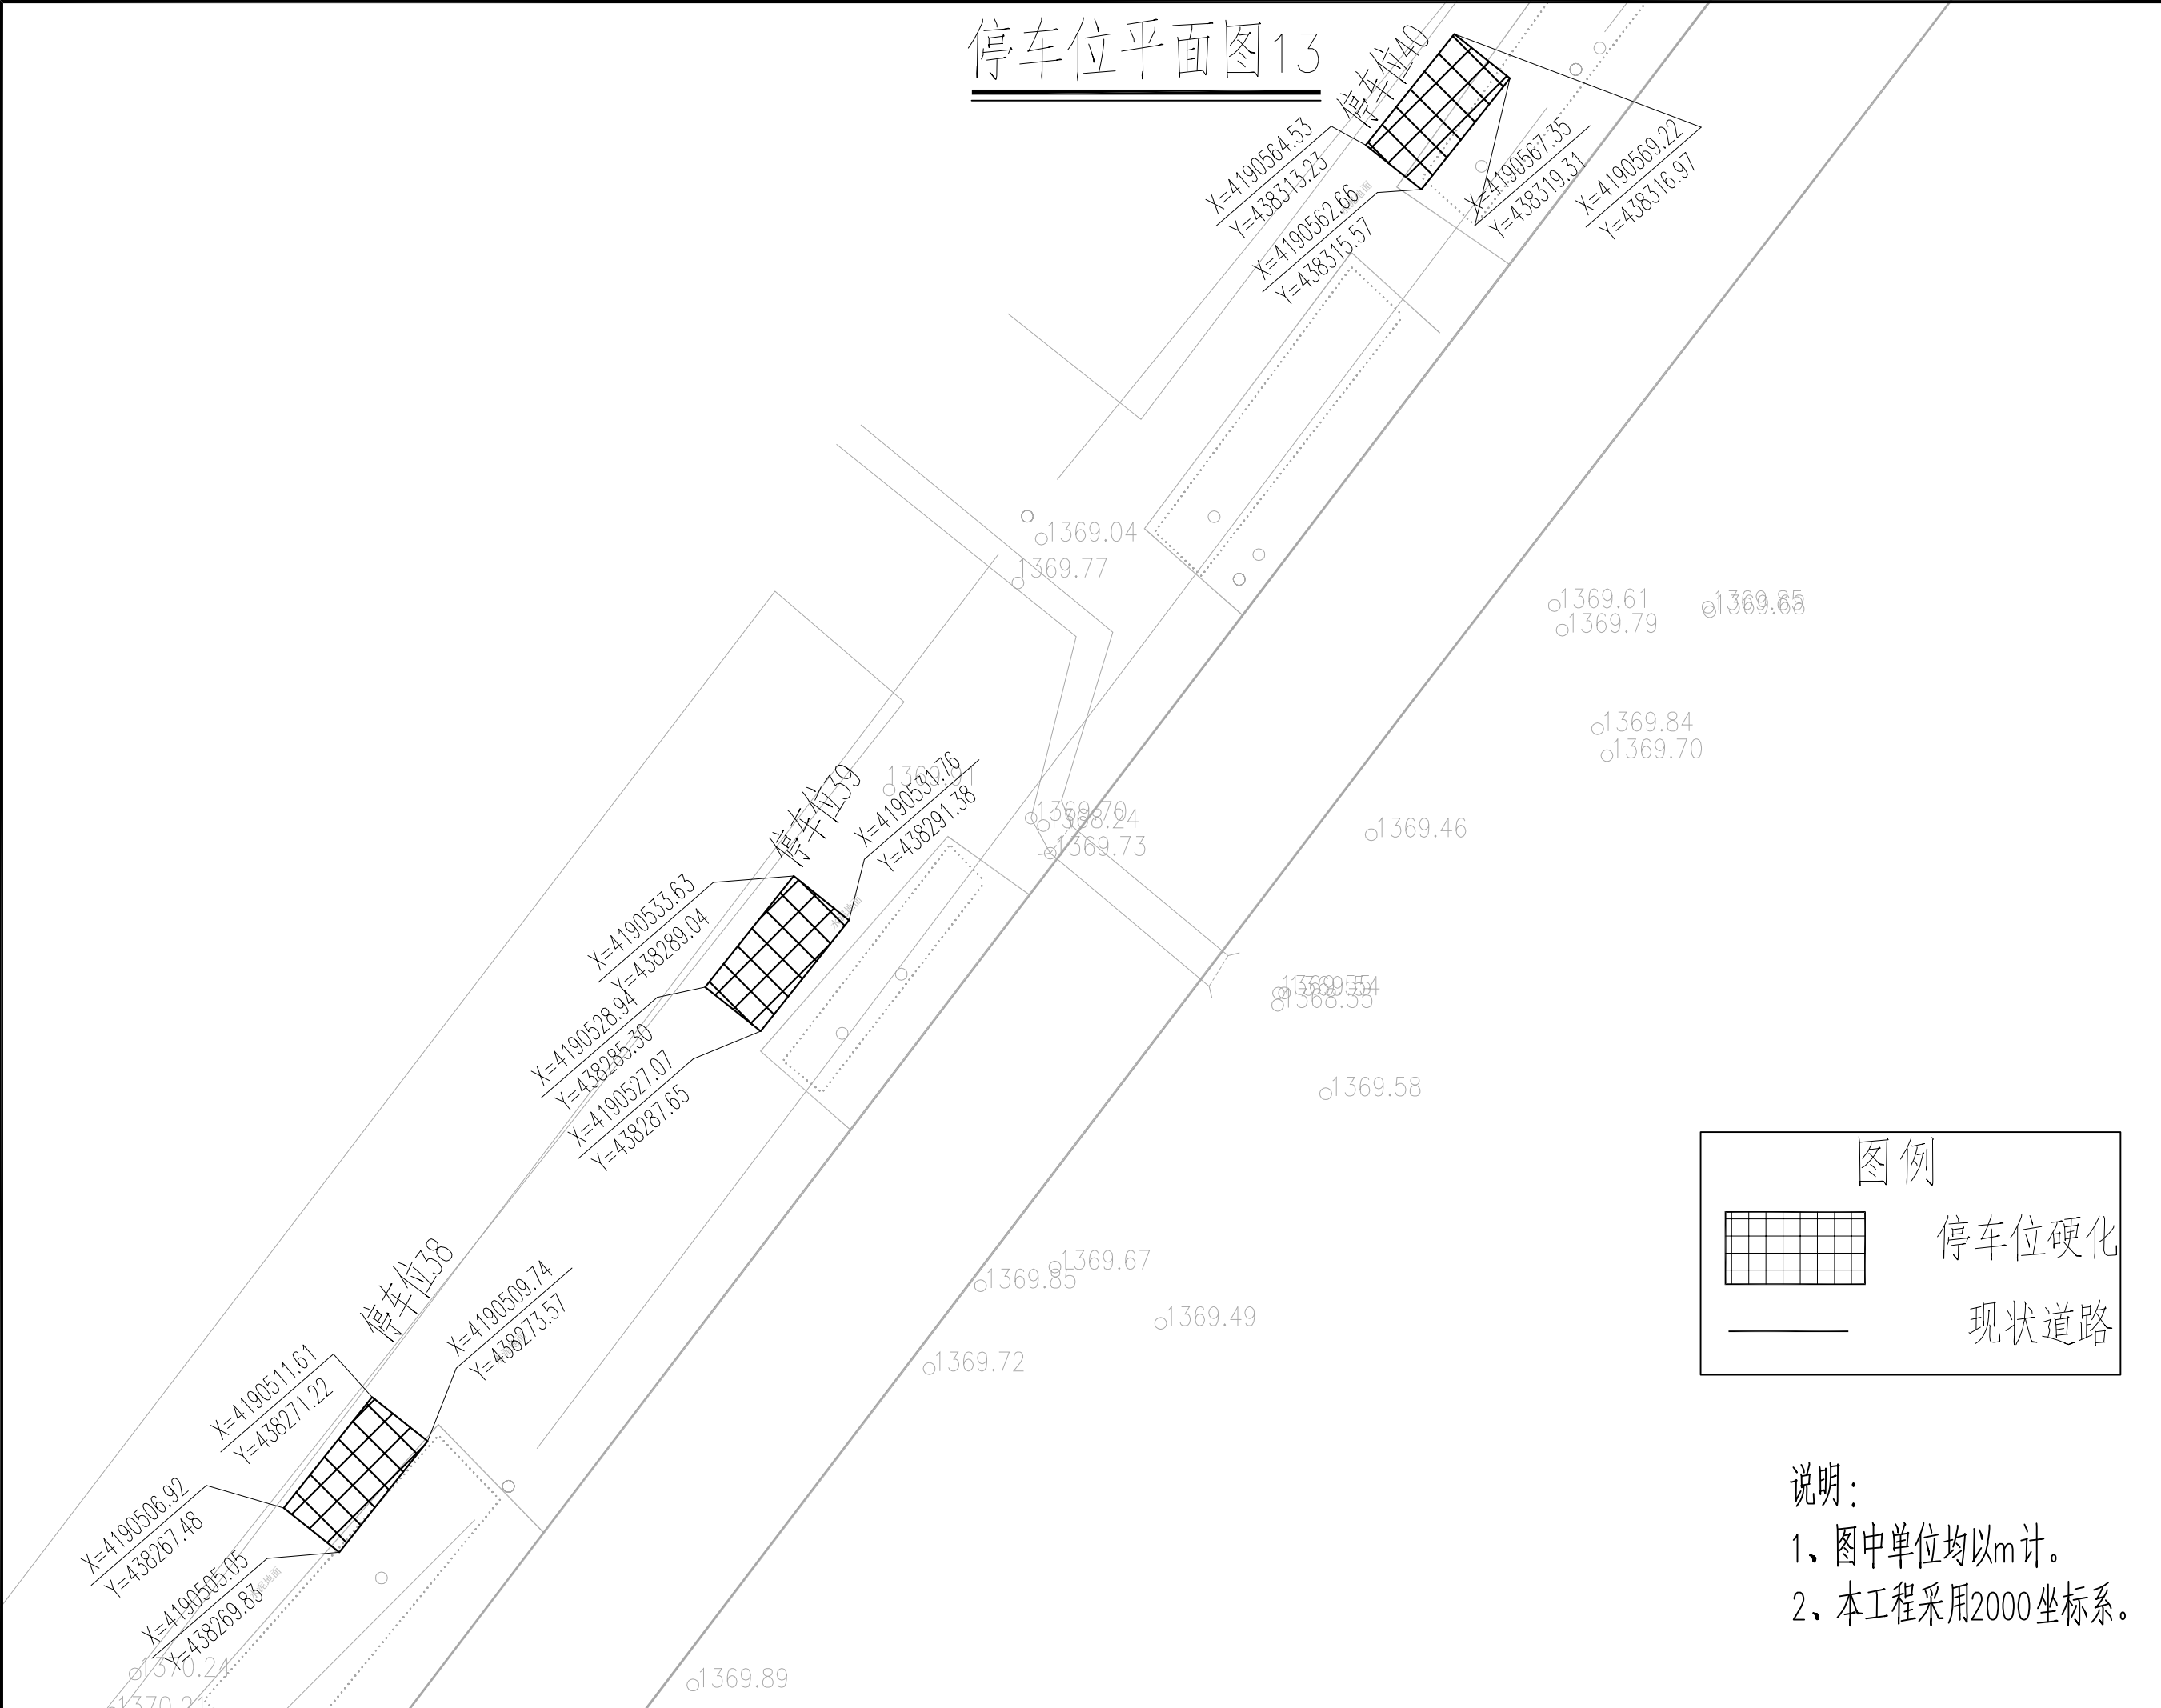


图例

	停车位硬化
	现状道路


说明：  
1、图中单位均以m计。  
2、本工程采用2000坐标系。

停车位平面图14

图例

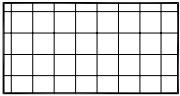


停车位硬化




现状道路

说明：  
1、图中单位均以m计。  
2、本工程采用2000坐标系。

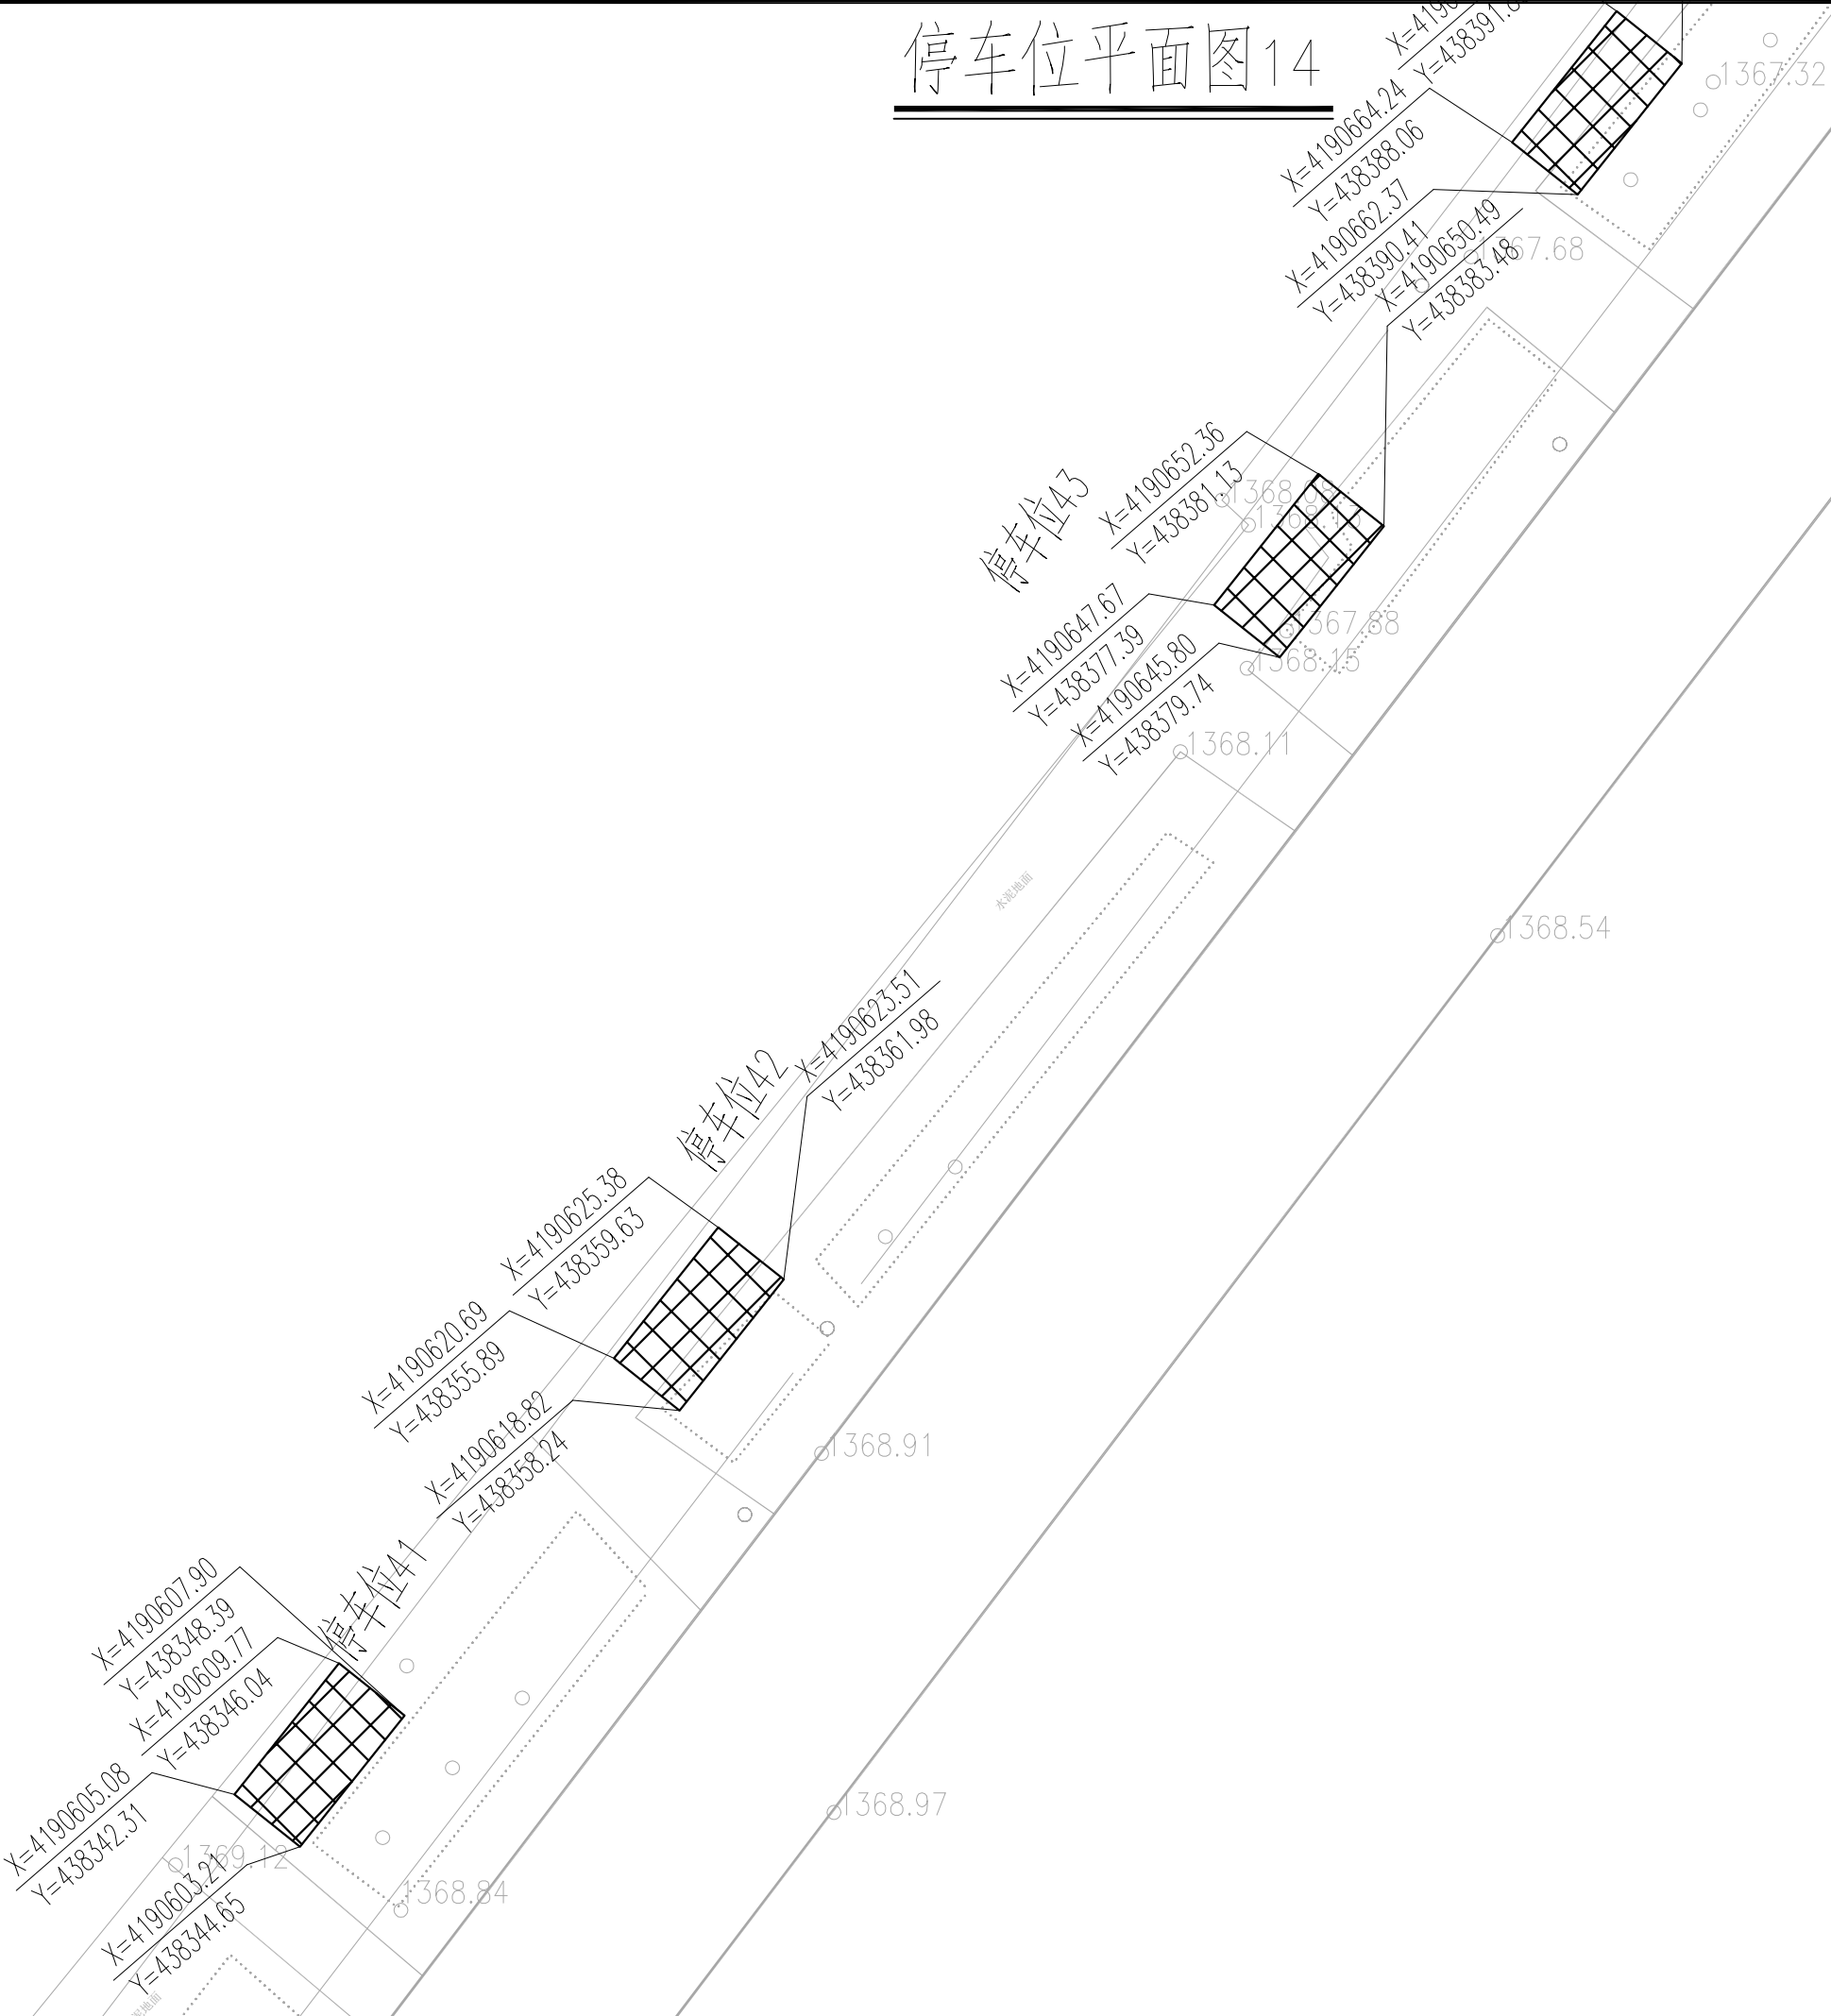

停车位平面图15

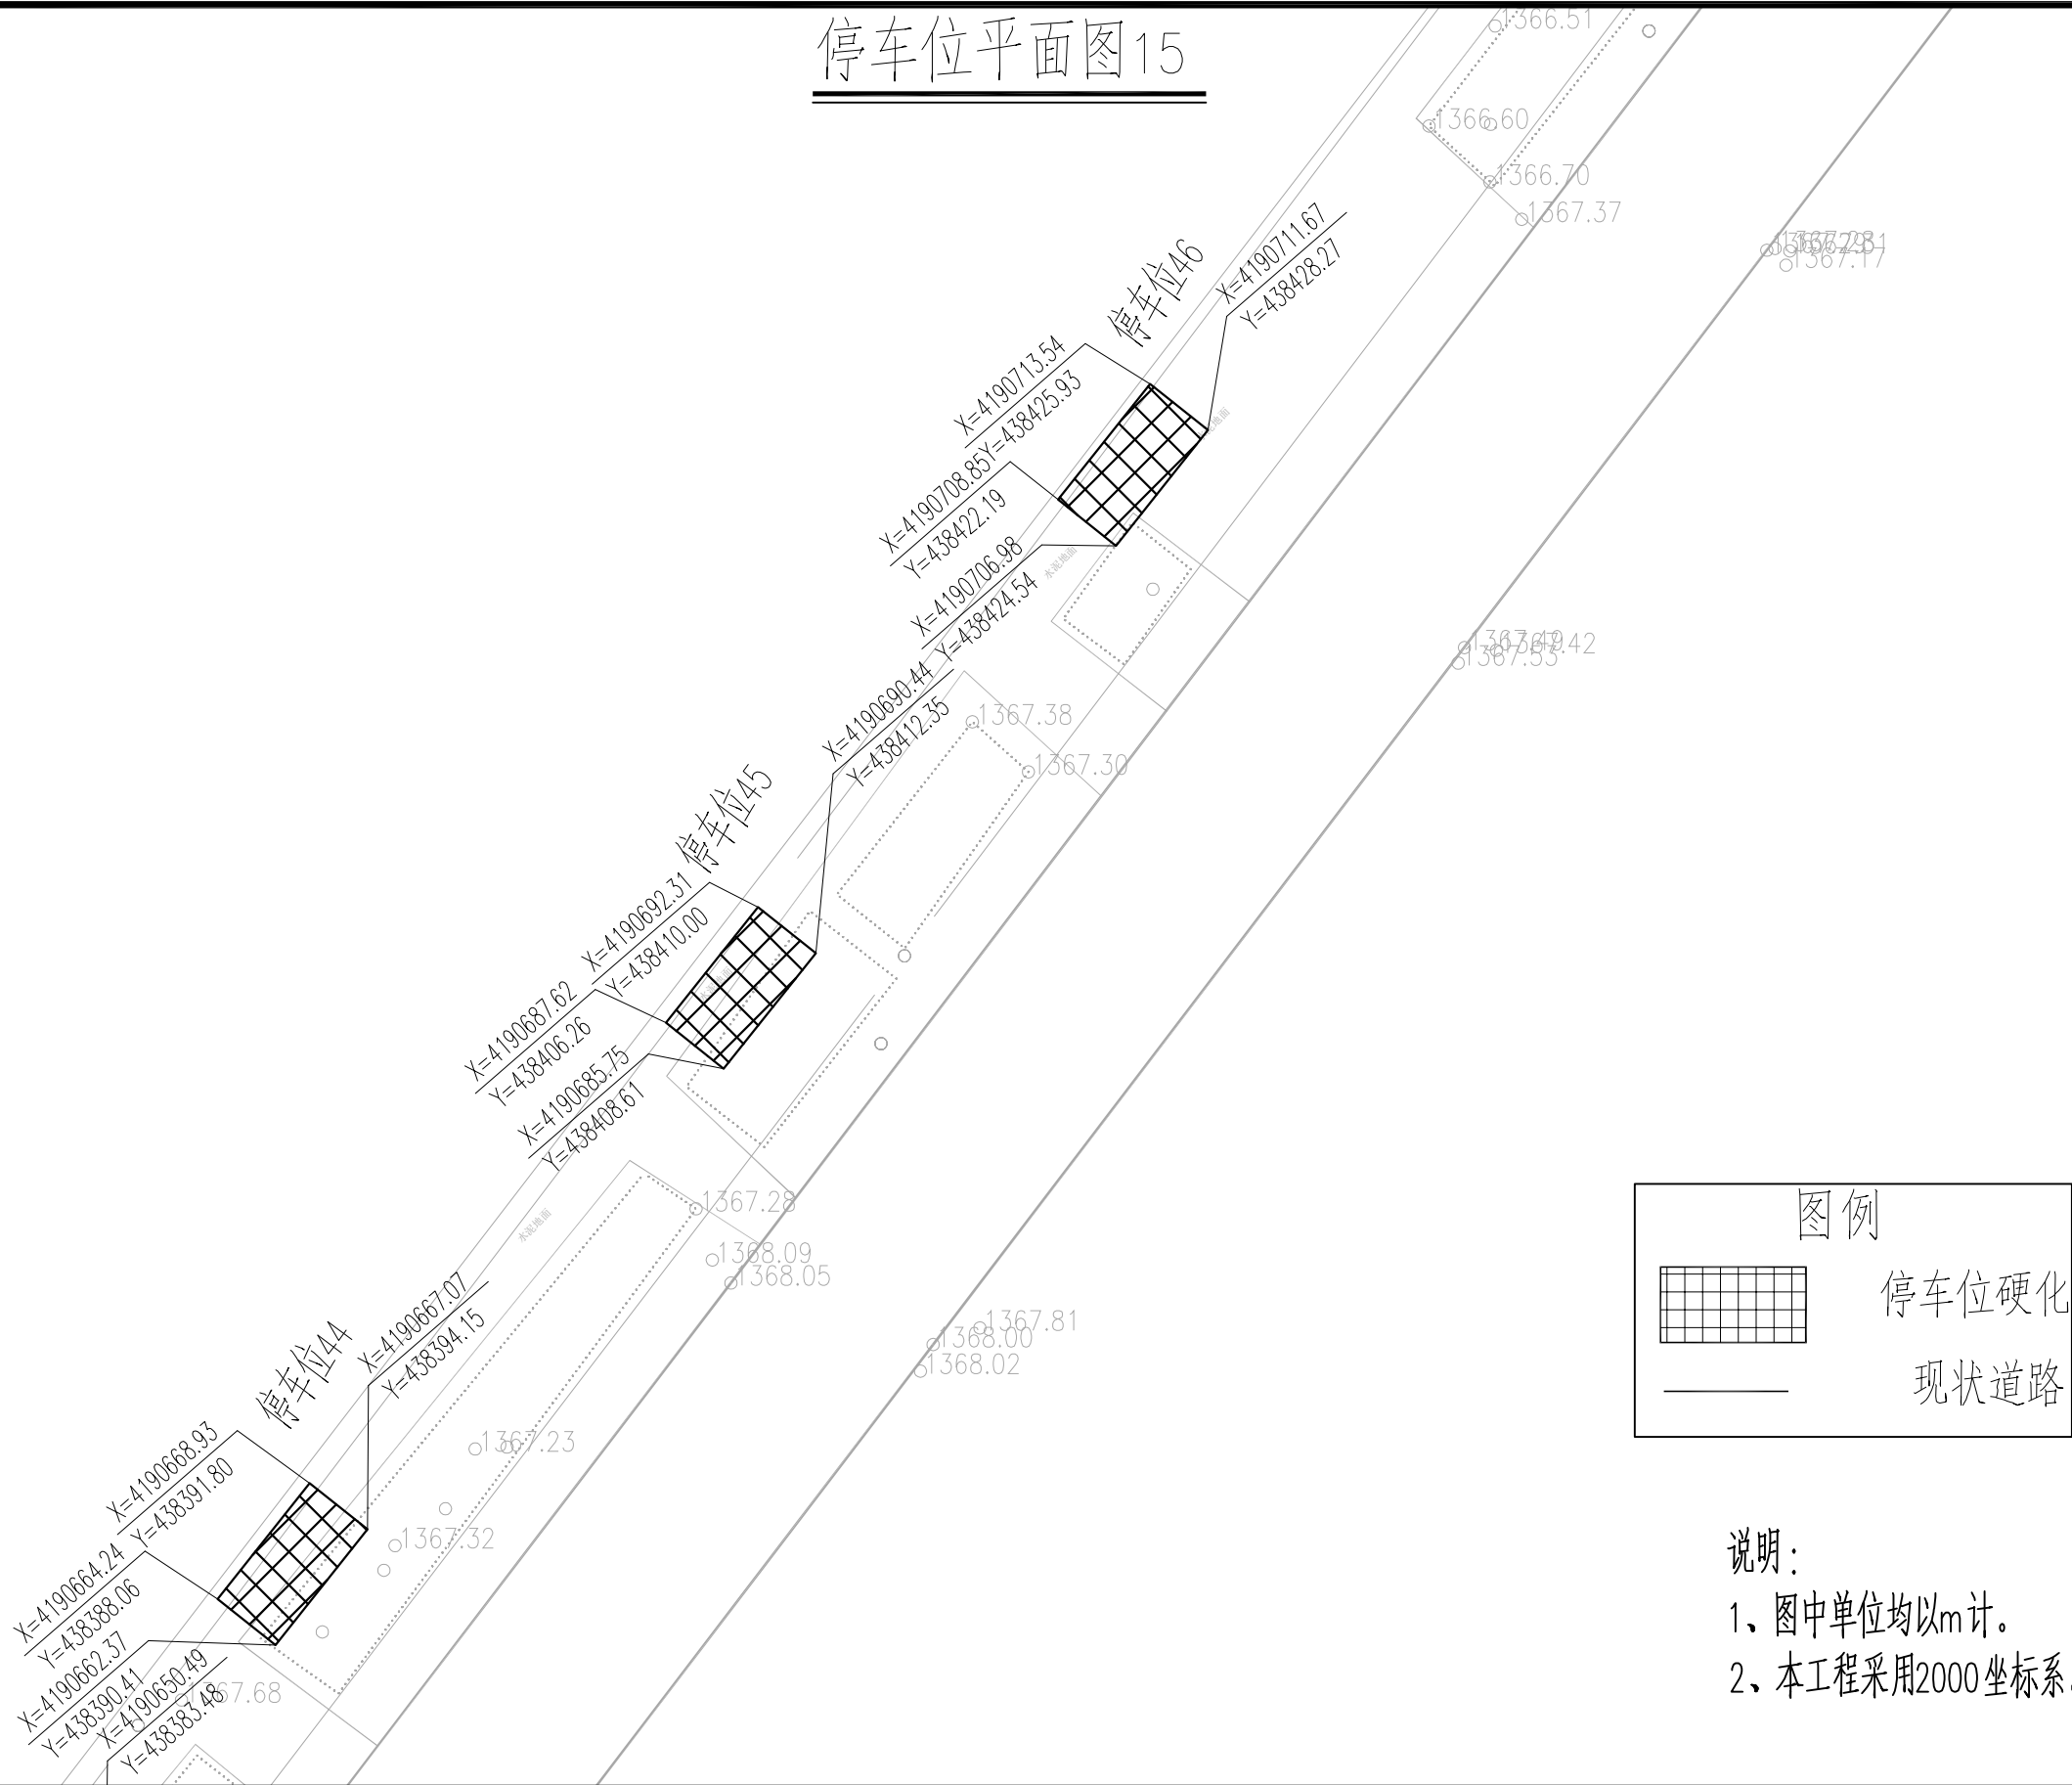

	实 名	签 名
项目负责人	曹诚	曹诚
专业负责人	江乐	江乐
设 计 人	吕玲惠	吕玲惠
注册（执业）章		
预留章		
出图章		
审图章		
竣工章		
本图未盖出图专用章无效		
类 别	实 名	签 名
审 定		
审 核		
校 对		
会 签		
建 筑		电 气
结 构		暖 通
给 排 水		其 他

匠心联创设计集团有限公司

Ingenuity Lianchuang Design Group Co., Ltd

证 书 编 号: A151030963  
资质类别及等级: 建筑行业（建筑工程）甲级;  
风景园林工程设计专项甲级;  
证 书 编 号: B251006544  
资质类别及等级: 工程勘察专业类（岩土工程、工程测量）乙级;  
证 书 编 号: A251026487  
资质类别及等级: 市政行业乙级; 建筑行业（人防工程）乙级;  
水利行业乙级; 公路行业（公路）专业乙级。


建设单位	叶城县河园镇人民政府
工程名称	河园镇农村交通基础设施提升以工代赈项目
子项名称	

工程编号	
子项编号	
图纸名称	停车位平面图15

专 业		比 例	
阶 段	施 工	日 期	2026.3
版 本 号		图 号	S2-1



停车位平面图16

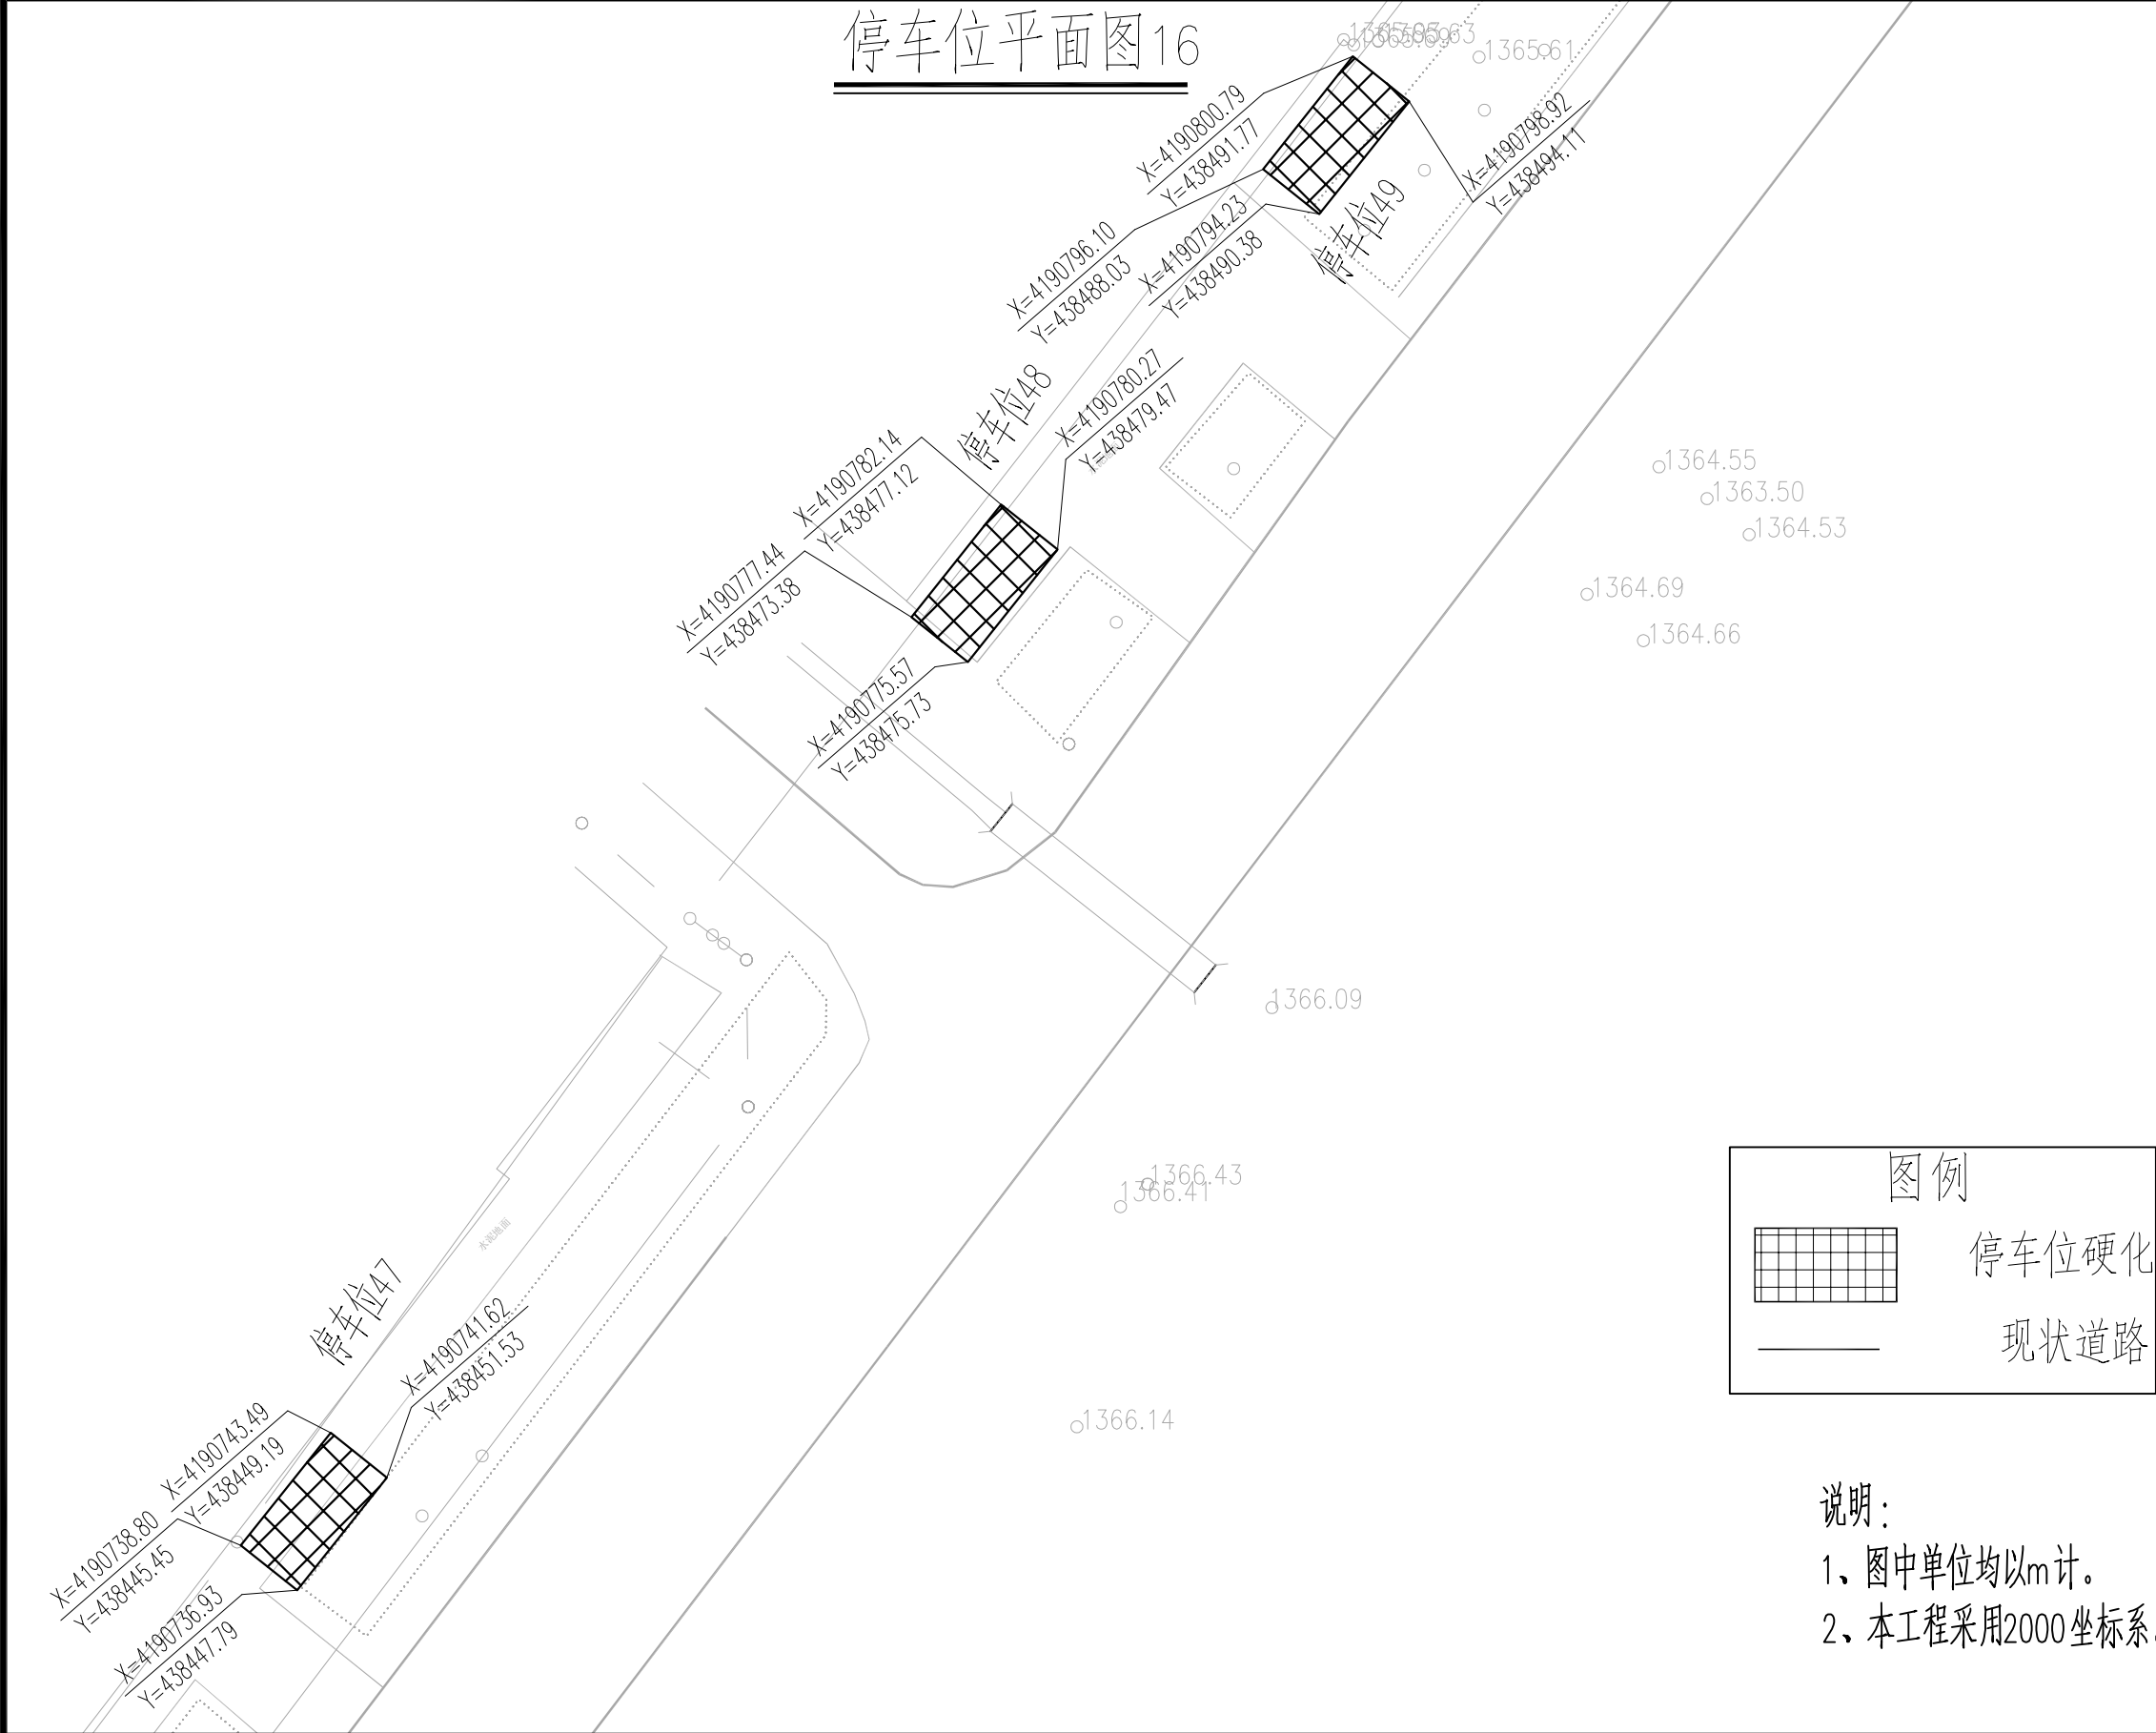

	实 名	签 名
项目负责人	曹诚	曹诚
专业负责人	江乐	江乐
设 计 人	吕玲惠	吕玲惠
注册（执业）章		
预留章		
出图章		
审图章		
竣工章		
本图未盖出图专用章无效		
类 别	实 名	签 名
审 定		
审 核		
校 对		
会 签		
建 筑		电 气
结 构		暖 通
给 排 水		其 他

匠心联创设计集团有限公司

Ingenuity Lianchuang Design Group Co., Ltd


证 书 编 号: A151030963  
资质类别及等级: 建筑行业（建筑工程）甲级;  
风景园林工程设计专项甲级;  
证 书 编 号: B251006544  
资质类别及等级: 工程勘察专业类（岩土工程、工程测量）乙级;  
证 书 编 号: A251026487  
资质类别及等级: 市政行业乙级; 建筑行业（人防工程）乙级;  
水利行业乙级; 公路行业（公路）专业乙级。

建设单位	叶城县河园镇人民政府
工程名称	河园镇农村交通基础设施提升以工代赈项目
子项名称	

工程编号	
子项编号	
图纸名称	停车位平面图16

专 业		比 例	
阶 段	施 工	日 期	2026.3
版 本 号		图 号	S2-1

停车位平面图17

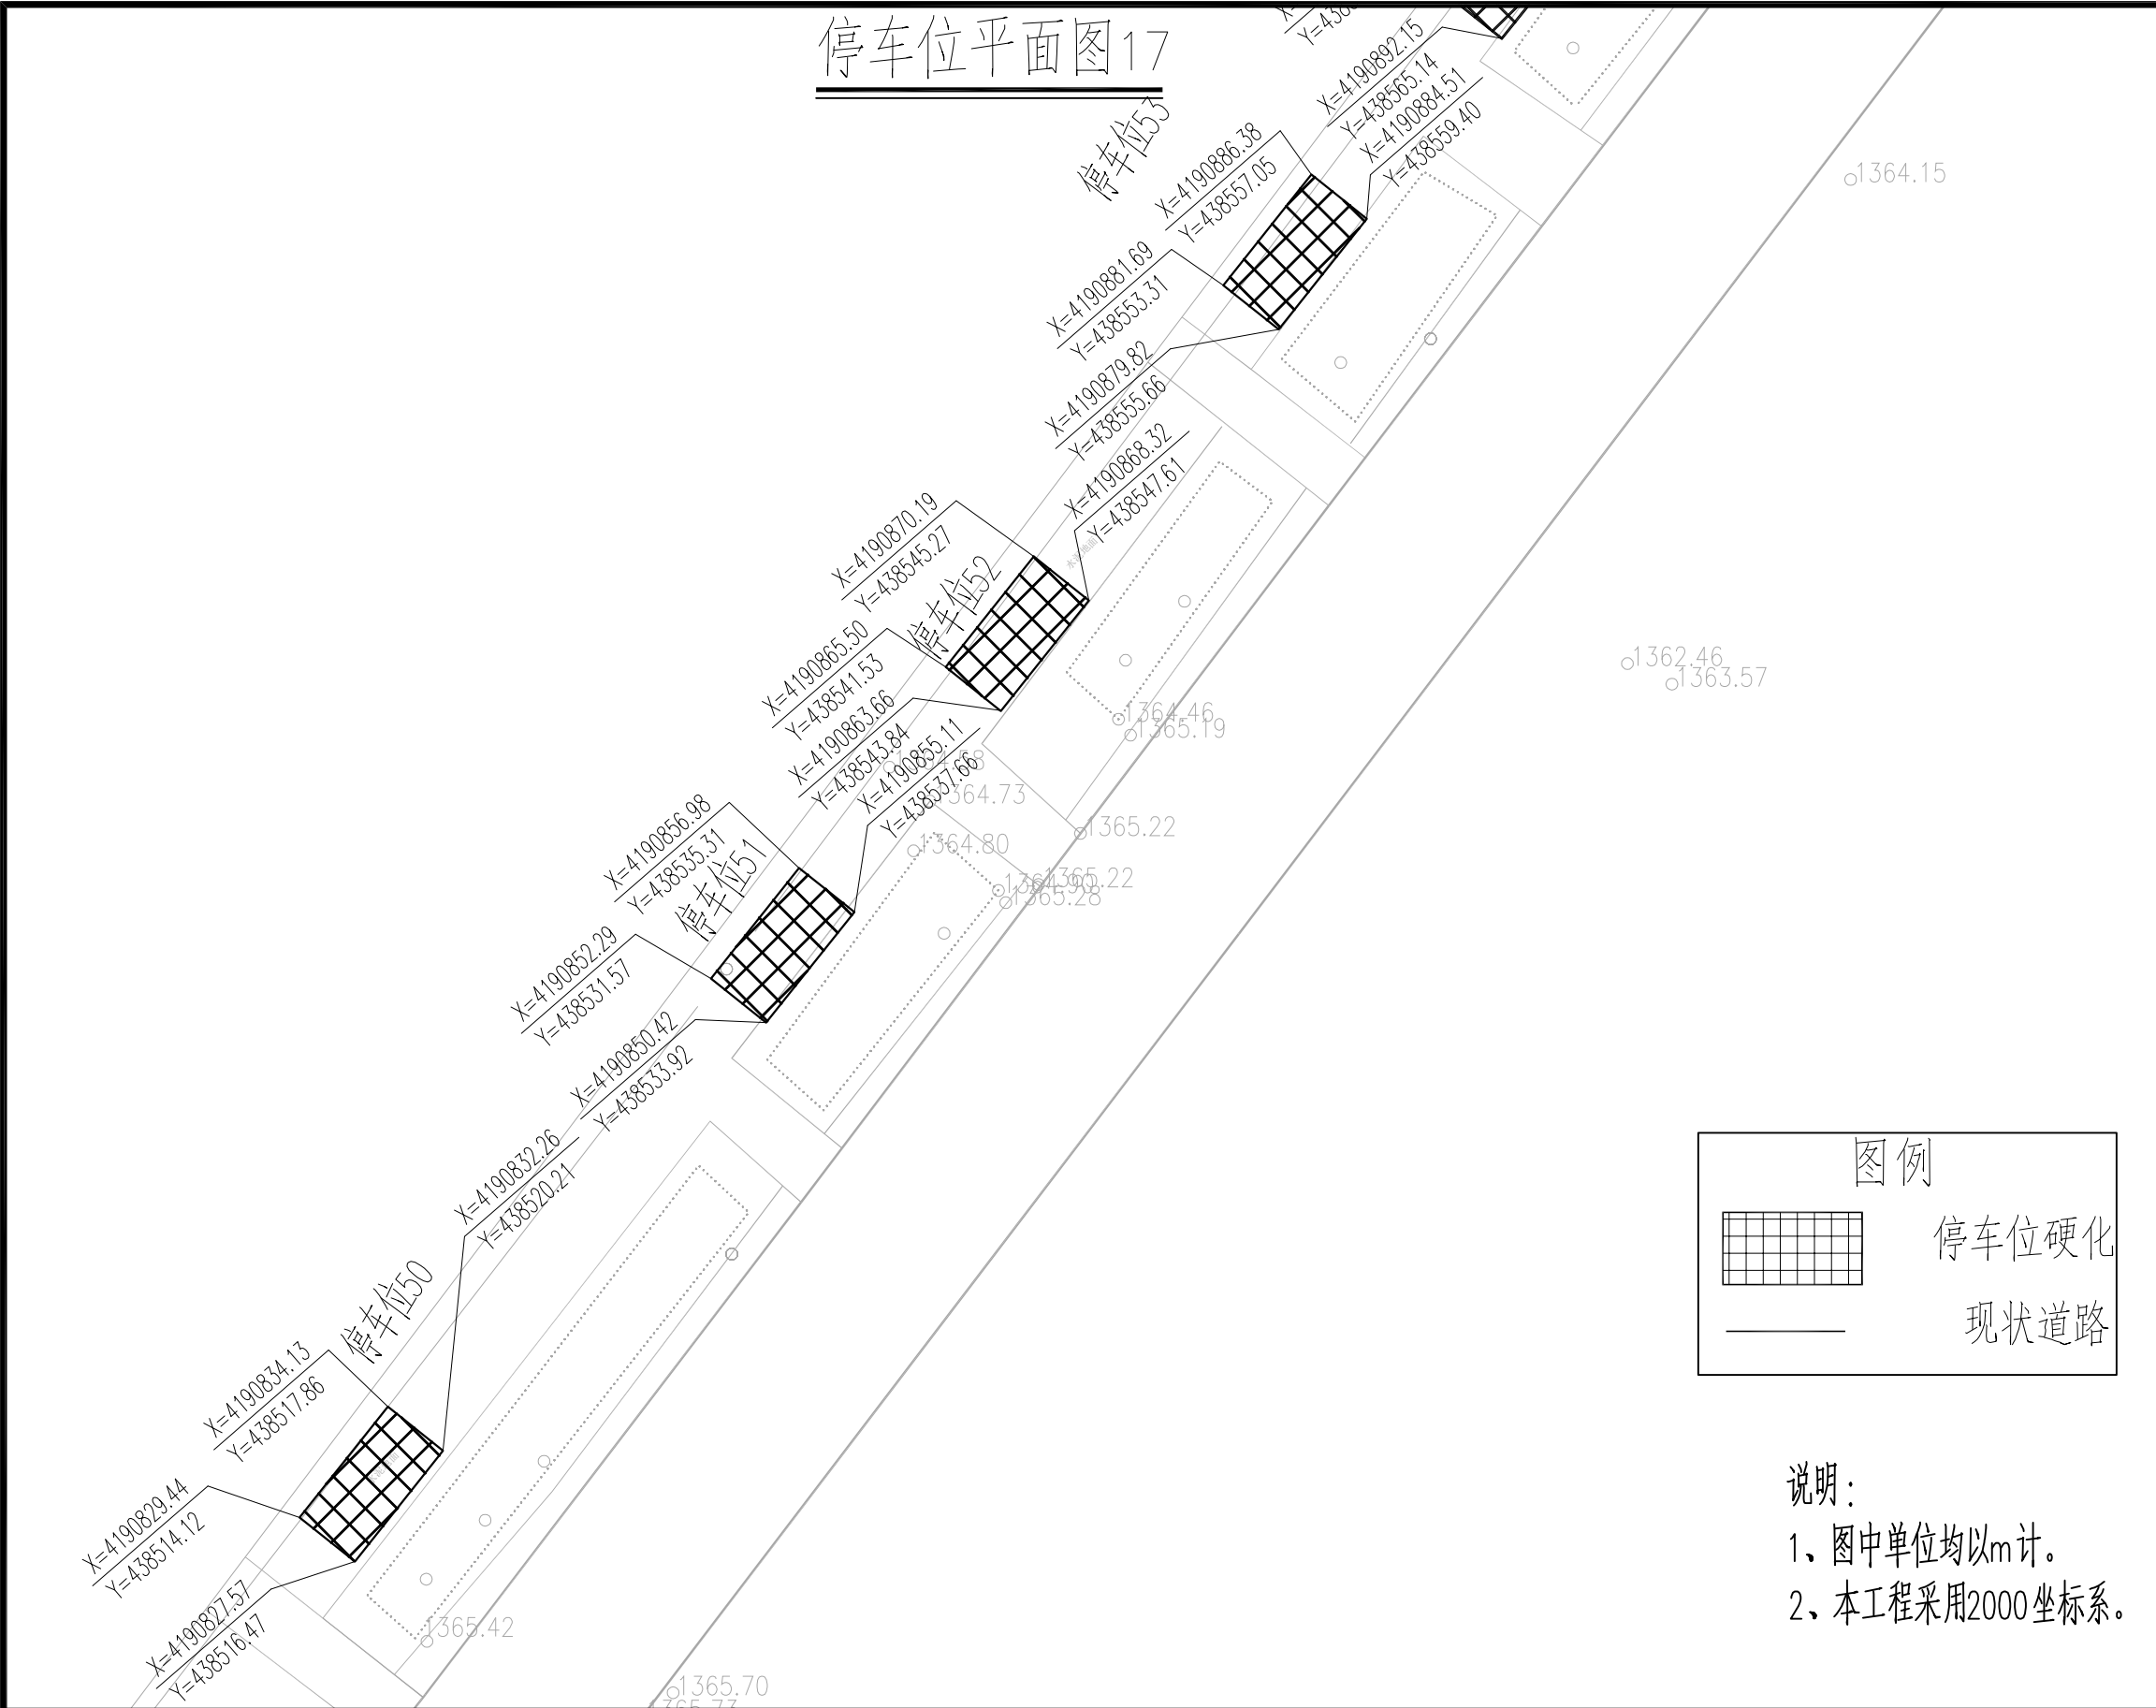

	实 名	签 名
项目负责人	曹诚	曹诚
专业负责人	江乐	江乐
设 计 人	吕玲惠	吕玲惠
注册（执业）章		
预留章		
出图章		
审图章		
竣工章		
本图未盖出图专用章无效		
类 别	实 名	签 名
审 定		
审 核		
校 对		
会 签		
建 筑		电 气
结 构		暖 通
给 排 水		其 他

匠心联创设计集团有限公司  
Ingenuity Lianchuang Design Group Co., Ltd

证 书 编 号: A151030953  
资质类别及等级: 建筑行业(建筑工程)甲级;  
风景园林工程设计专项甲级;  
证 书 编 号: B251006544  
资质类别及等级: 工程勘察专业类(岩土工程、工程测量)乙级;  
证 书 编 号: A251026487  
资质类别及等级: 市政行业乙级; 建筑行业(人防工程)乙级;  
水利行业乙级; 公路行业(公路)专业乙级。


建设单位	叶城县河园镇人民政府
工程名称	河园镇农村交通基础设施提升以工代赈项目
子项名称	

工程编号	
子项编号	
图纸名称	停车位平面图17

专 业		比 例	
阶 段	施 工	日 期	2026.3
版 本 号		图 号	S2-1



停车位平面图19

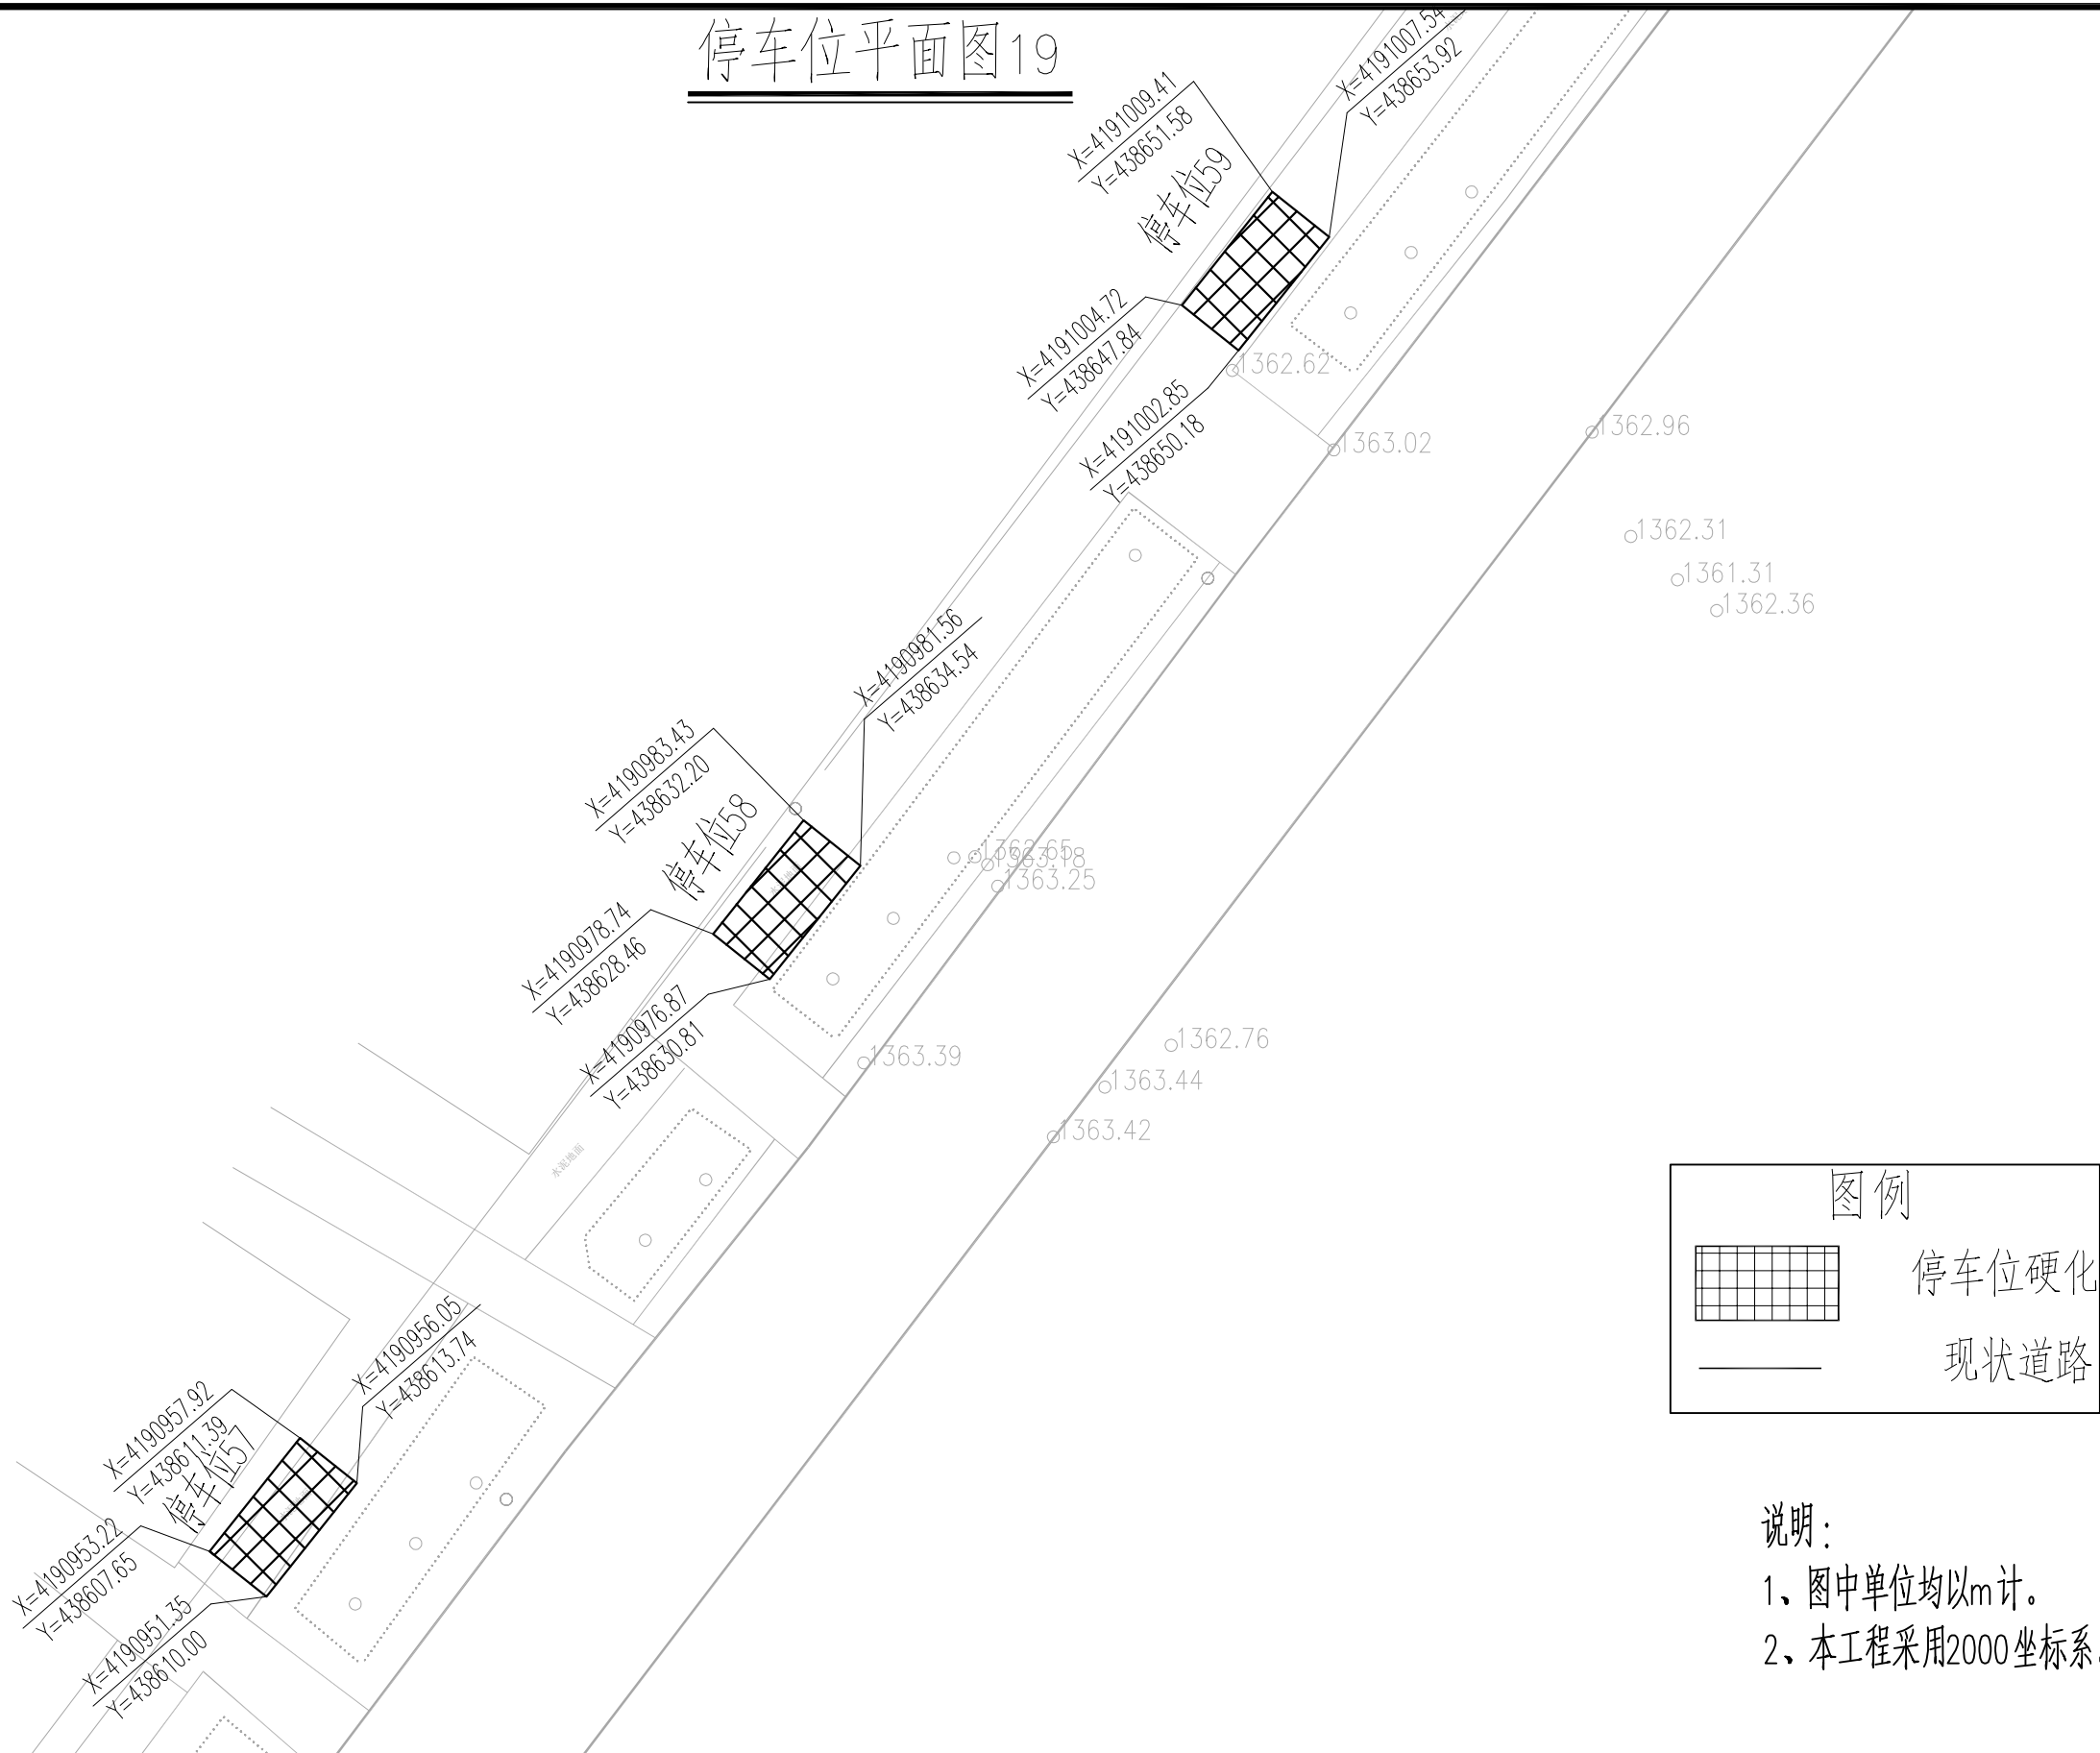

	实 名	签 名
项目负责人	曹诚	曹诚
专业负责人	江乐	江乐
设 计 人	吕玲惠	吕玲惠

注册（执业）章

预留章

出图章

审图章

竣工章

本图未盖出图专用章无效		
类 别	实 名	签 名
审 定		
审 核		
校 对		

会 签		
建 筑		电 气
结 构		暖 通
给 排 水		其 他

匠心联创设计集团有限公司  
Ingenuity Lianchuang Design Group Co., Ltd


证 书 编 号: A151030953  
资质类别及等级: 建筑行业(建筑工程)甲级;  
风景园林工程设计专项甲级;  
证 书 编 号: B251006544  
资质类别及等级: 工程勘察专业类(岩土工程、工程测量)乙级;  
证 书 编 号: A251026487  
资质类别及等级: 市政行业乙级; 建筑行业(人防工程)乙级;  
水利行业乙级; 公路行业(公路)专业乙级。

建设单位	叶城县河园镇人民政府
工程名称	河园镇农村交通基础设施提升以工代赈项目
子项名称	

工程编号	
子项编号	
图纸名称	停车位平面图19

专 业		比 例	
阶 段	施 工	日 期	2026.3
版 本 号		图 号	S2-1

停车位平面图20

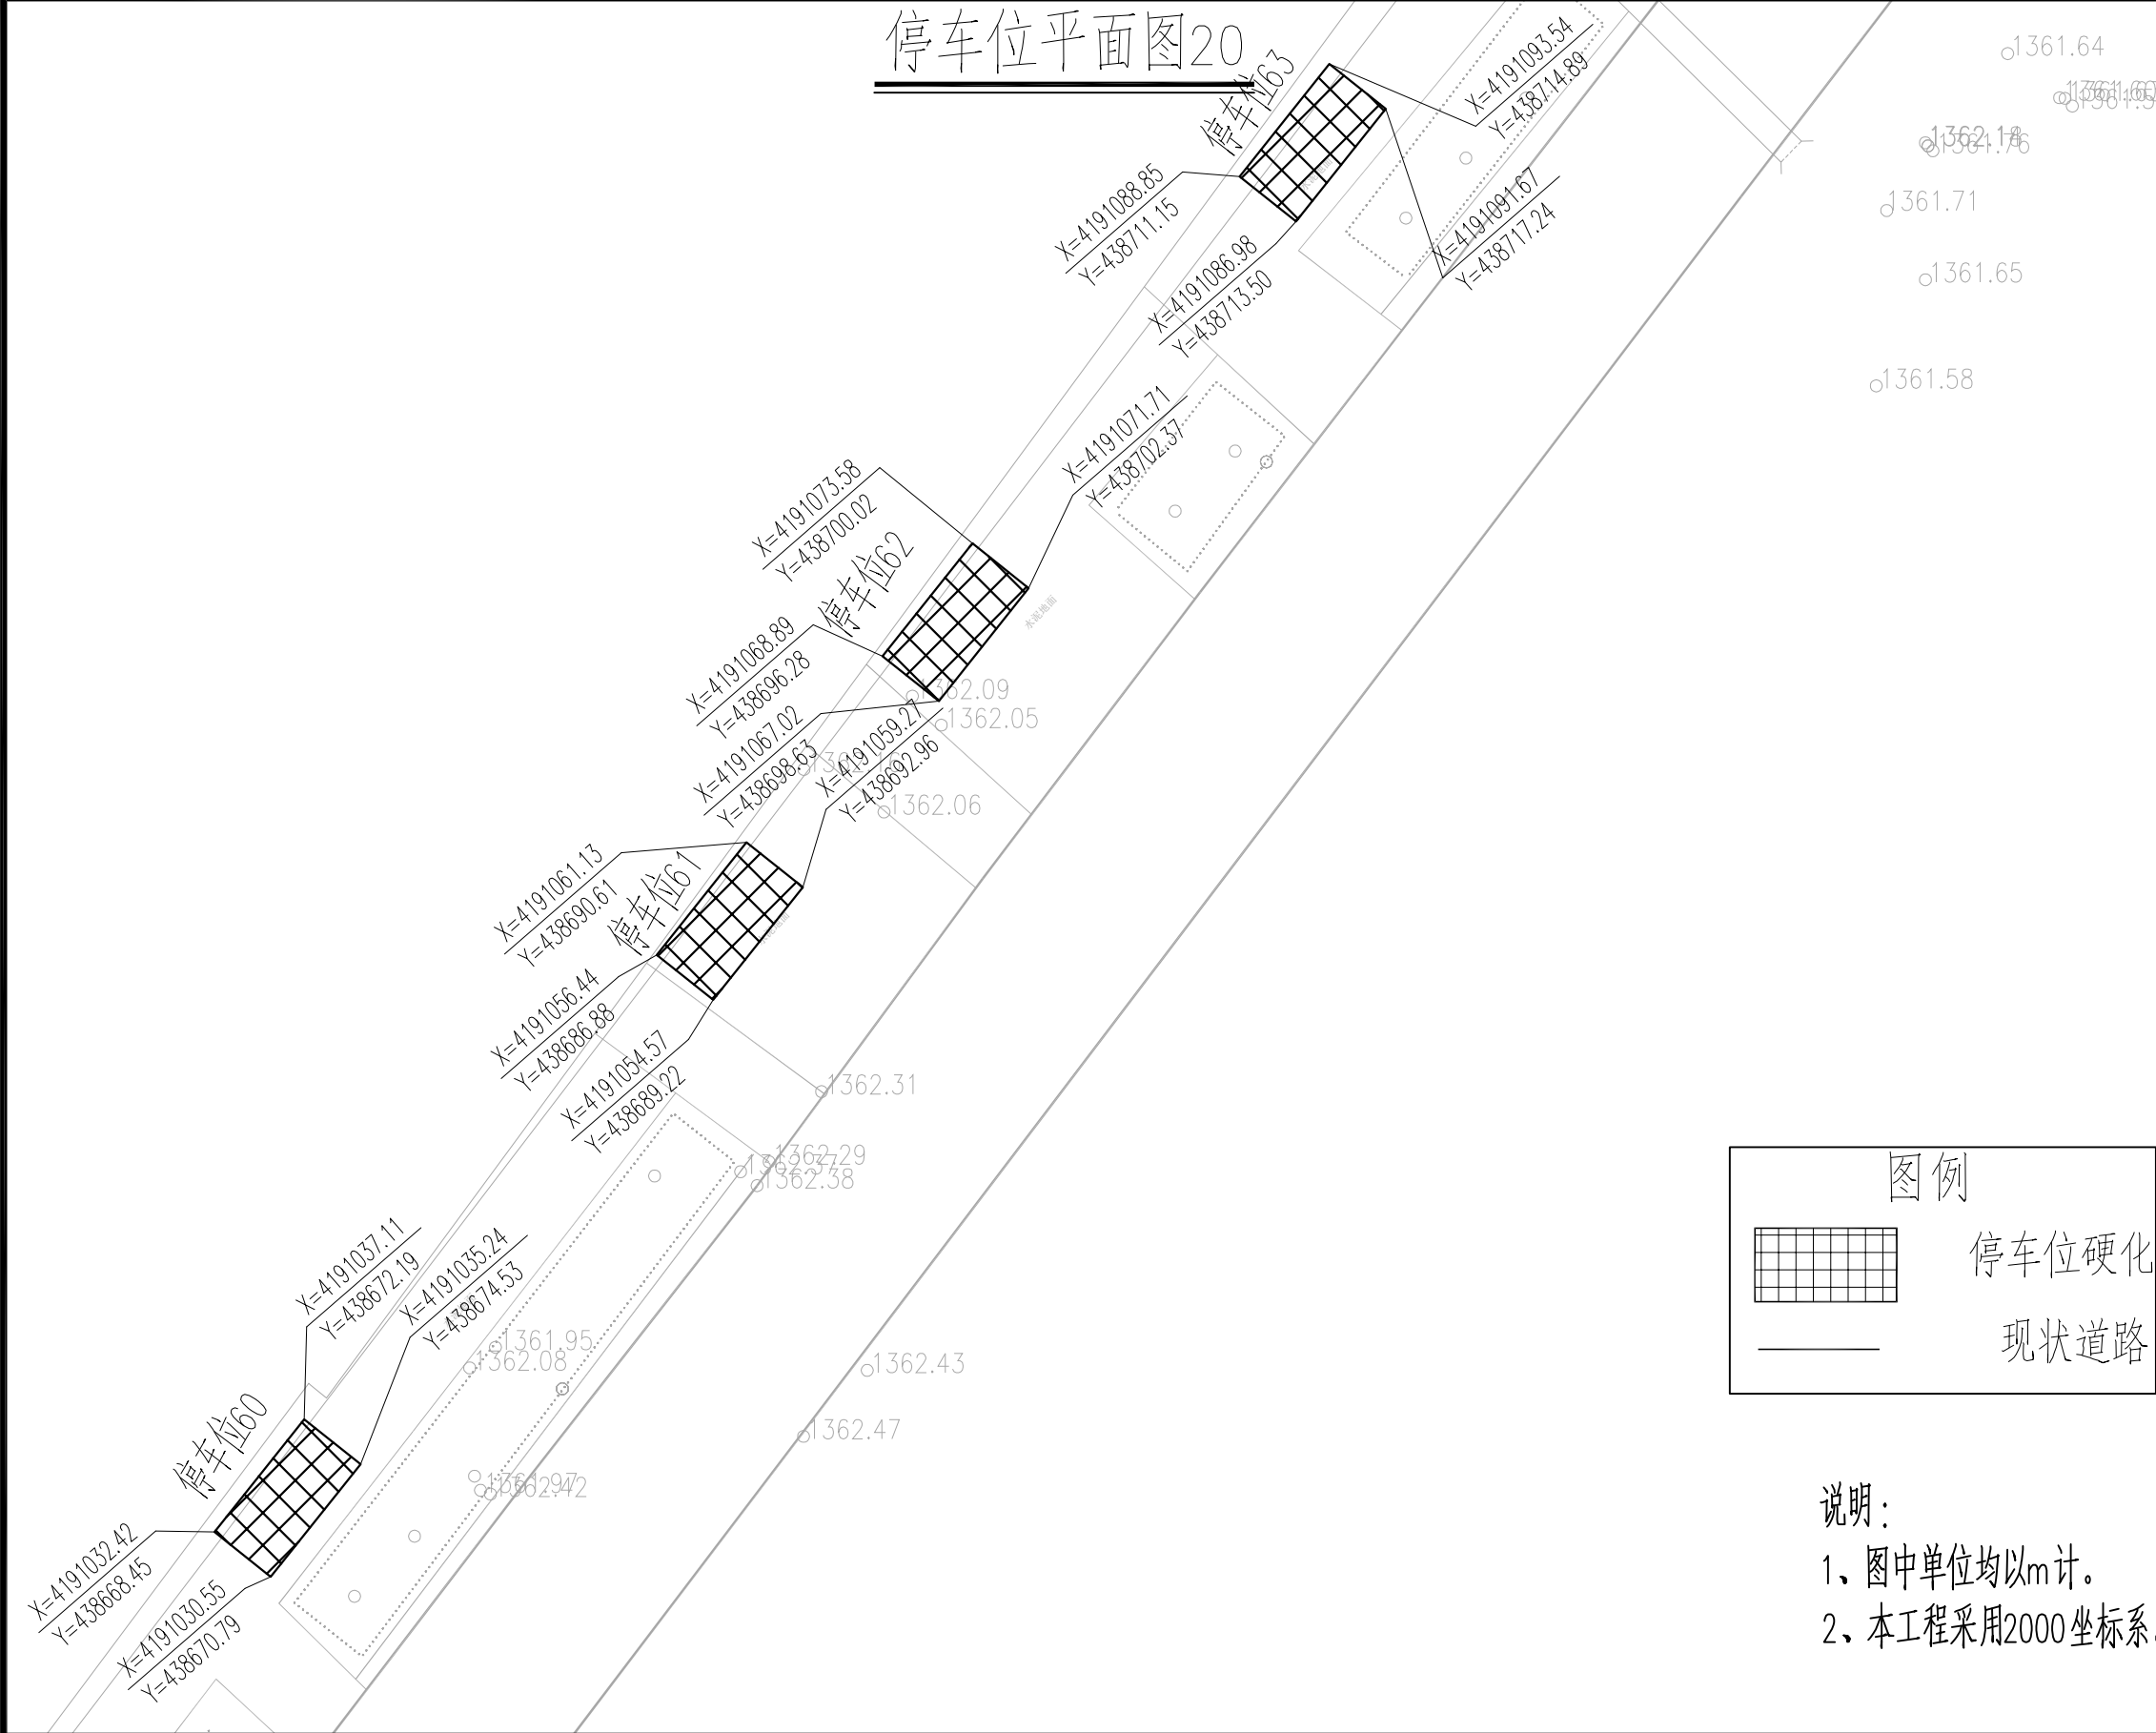

	实 名	签 名
项目负责人	曹诚	曹诚
专业负责人	江乐	江乐
设 计 人	吕玲惠	吕玲惠

注册（执业）章

预留章

出图章

审图章


竣工章

本图未盖出图专用章无效		
类 别	实 名	签 名
审 定		
审 核		
校 对		
会 签		

匠心联创设计集团有限公司 Ingenuity Lianchuang Design Group Co., Ltd	证 书 编 号: A151030963 资质类别及等级: 建筑行业(建筑工程)甲级; 风景园林工程设计专项甲级; 证 书 编 号: B251006544 资质类别及等级: 工程勘察专业类(岩土工程、工程测量)乙级; 证 书 编 号: A251026487 资质类别及等级: 市政行业乙级; 建筑行业(人防工程)乙级; 水利行业乙级; 公路行业(公路)专业乙级。	建设单位	叶城县河园镇人民政府	工程编号		专 业		比 例		建 筑		电 气	
		工程名称	河园镇农村交通基础设施提升以工代赈项目	子项编号		阶 段	施工	日 期	2026.3	结 构		暖 通	
		子项名称		图纸名称	停车位平面图20	版 本 号		图 号	S2-1	给 排 水		其 他	



停车位平面图22

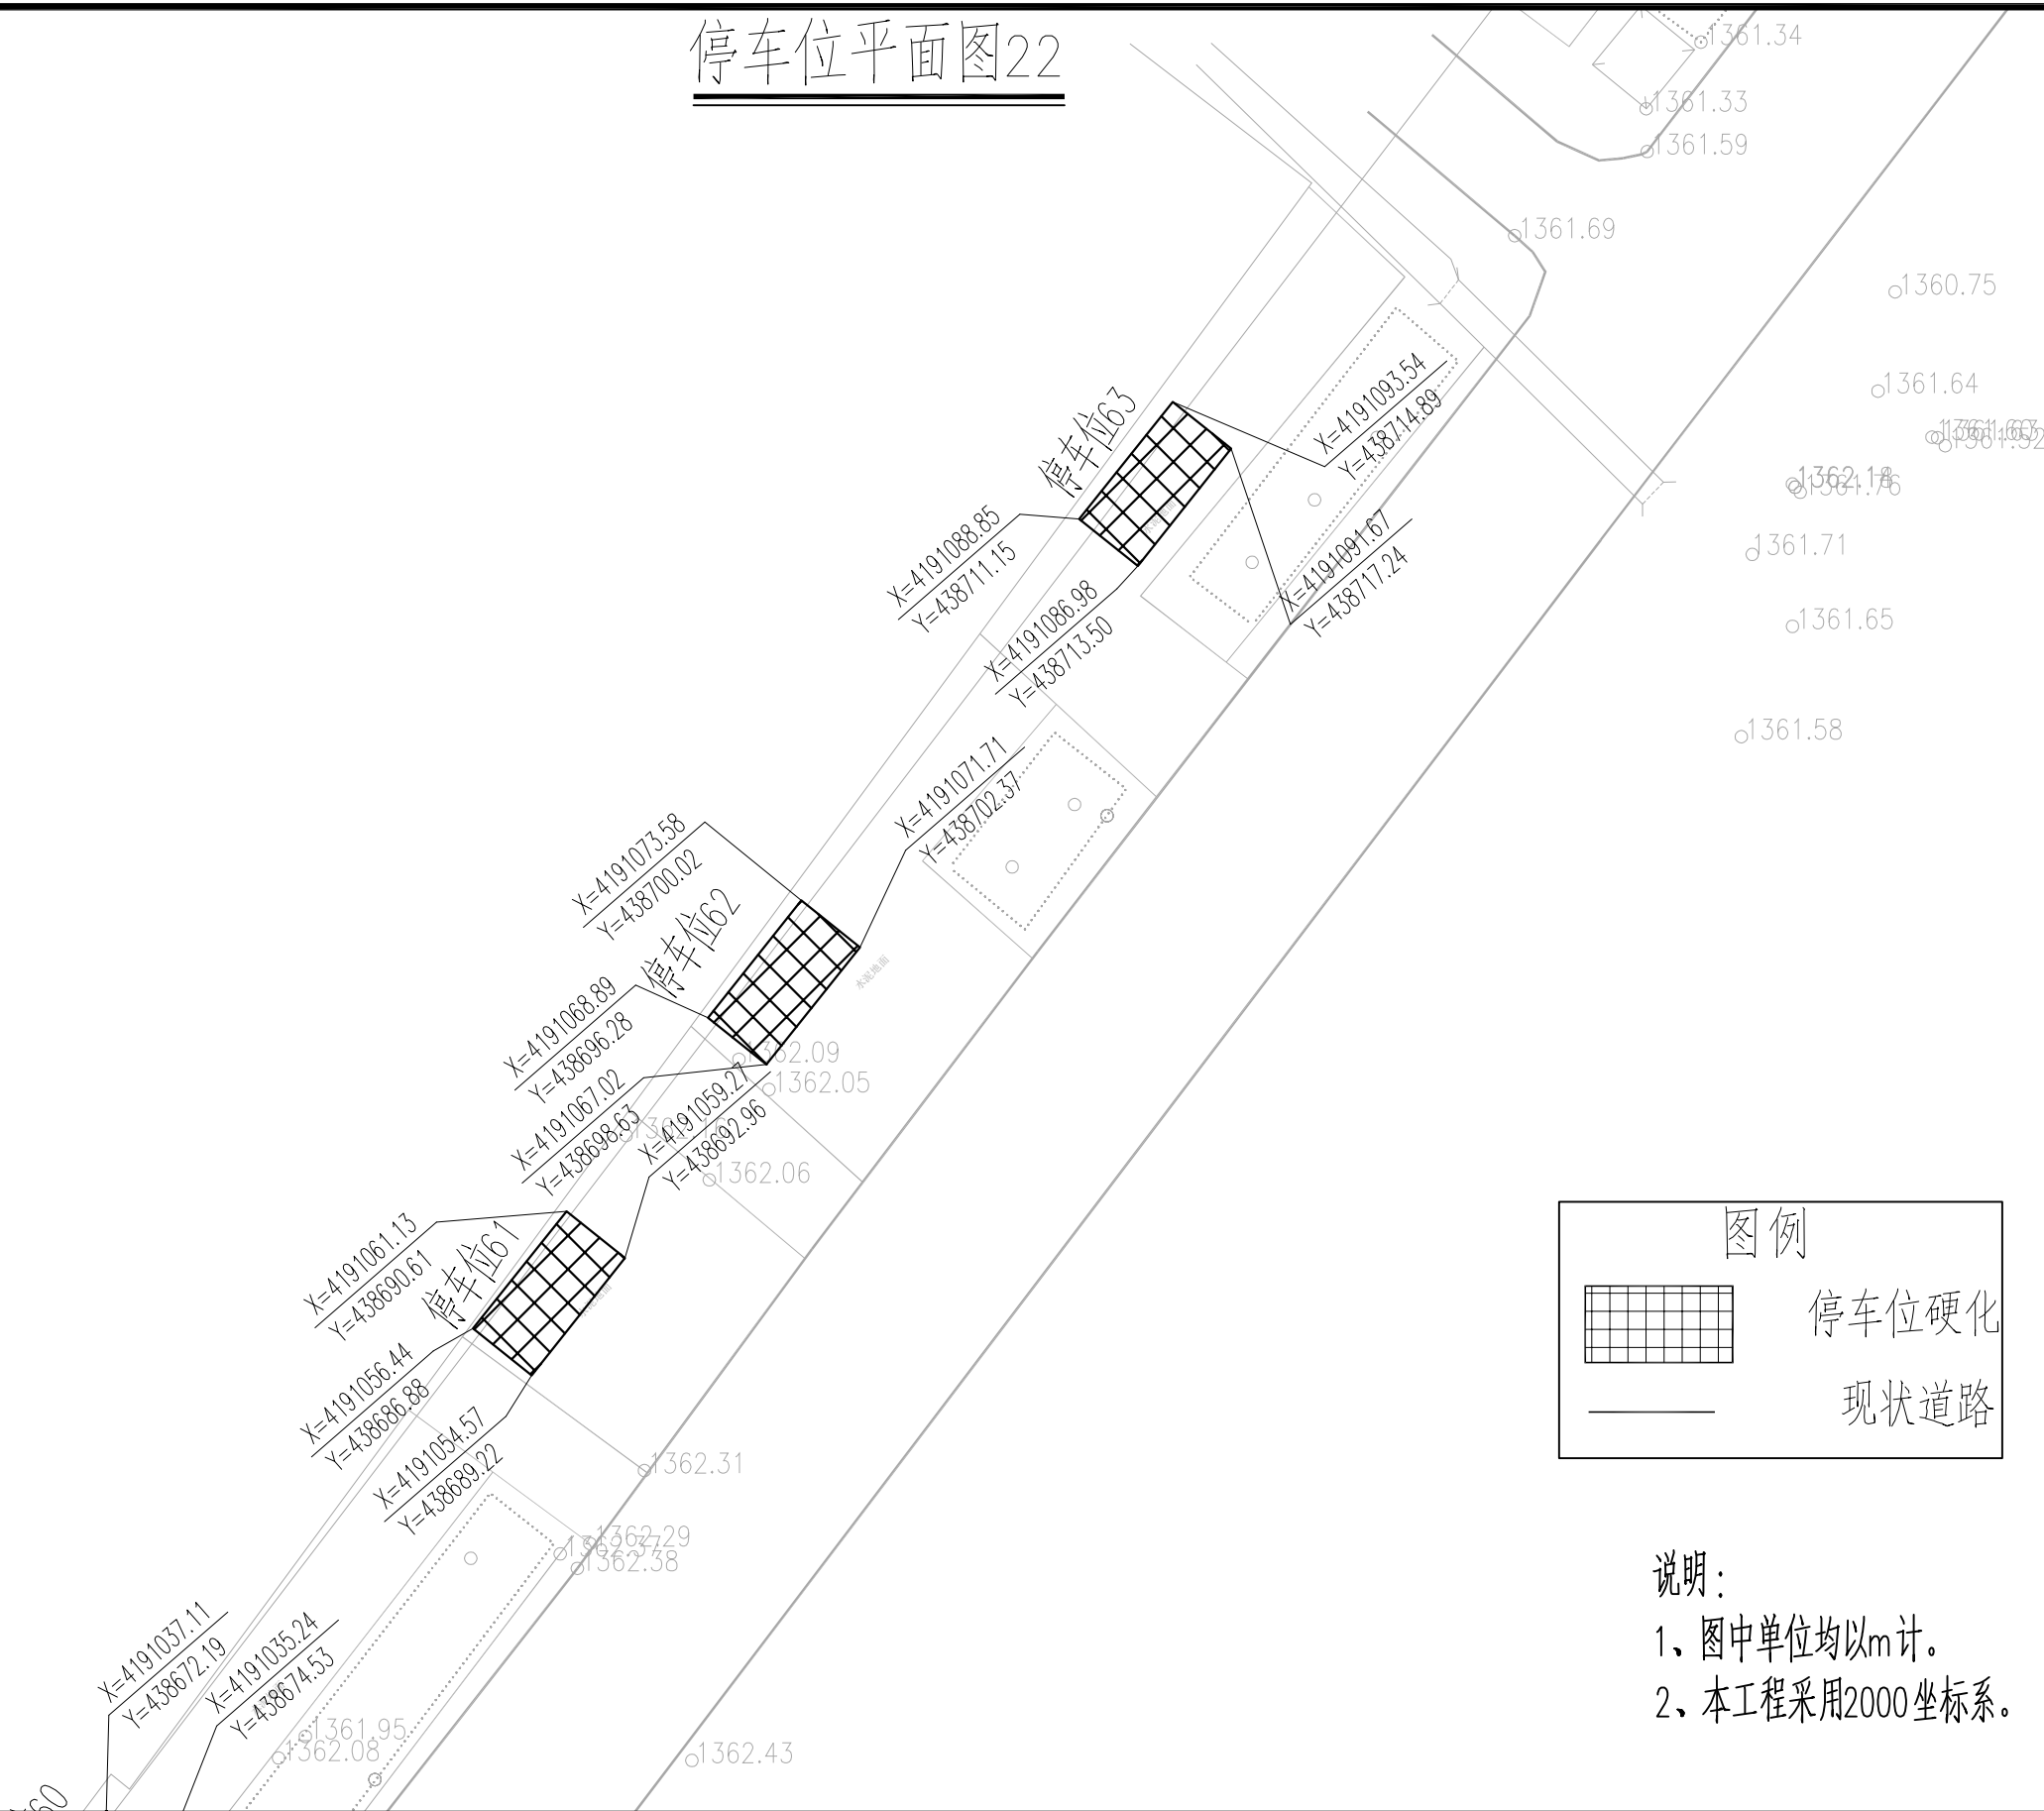

	实 名	签 名
项目负责人	曹诚	曹诚
专业负责人	江乐	江乐
设 计 人	吕玲惠	吕玲惠
注册（执业）章		
预留章		
出图章		
审图章		
竣工章		
本图未盖出图专用章无效		
类 别	实 名	签 名
审 定		
审 核		
校 对		
会 签		
建 筑		电 气
结 构		暖 通
给 排 水		其 他

匠心联创设计集团有限公司

Ingenuity Lianchuang Design Group Co., Ltd


证 书 编 号: A151030953  
资质类别及等级: 建筑行业(建筑工程)甲级;  
风景园林工程设计专项甲级;  
证 书 编 号: B251006544  
资质类别及等级: 工程勘察专业类(岩土工程、工程测量)乙级;  
证 书 编 号: A251026487  
资质类别及等级: 市政行业乙级; 建筑行业(人防工程)乙级;  
水利行业乙级; 公路行业(公路)专业乙级。

建设单位	叶城县河园镇人民政府
工程名称	河园镇农村交通基础设施提升以工代赈项目
子项名称	

工程编号	
子项编号	
图纸名称	停车位平面图22

专 业		比 例	
阶 段	施 工	日 期	2026.3
版 本 号		图 号	S2-1

停车位平面图23

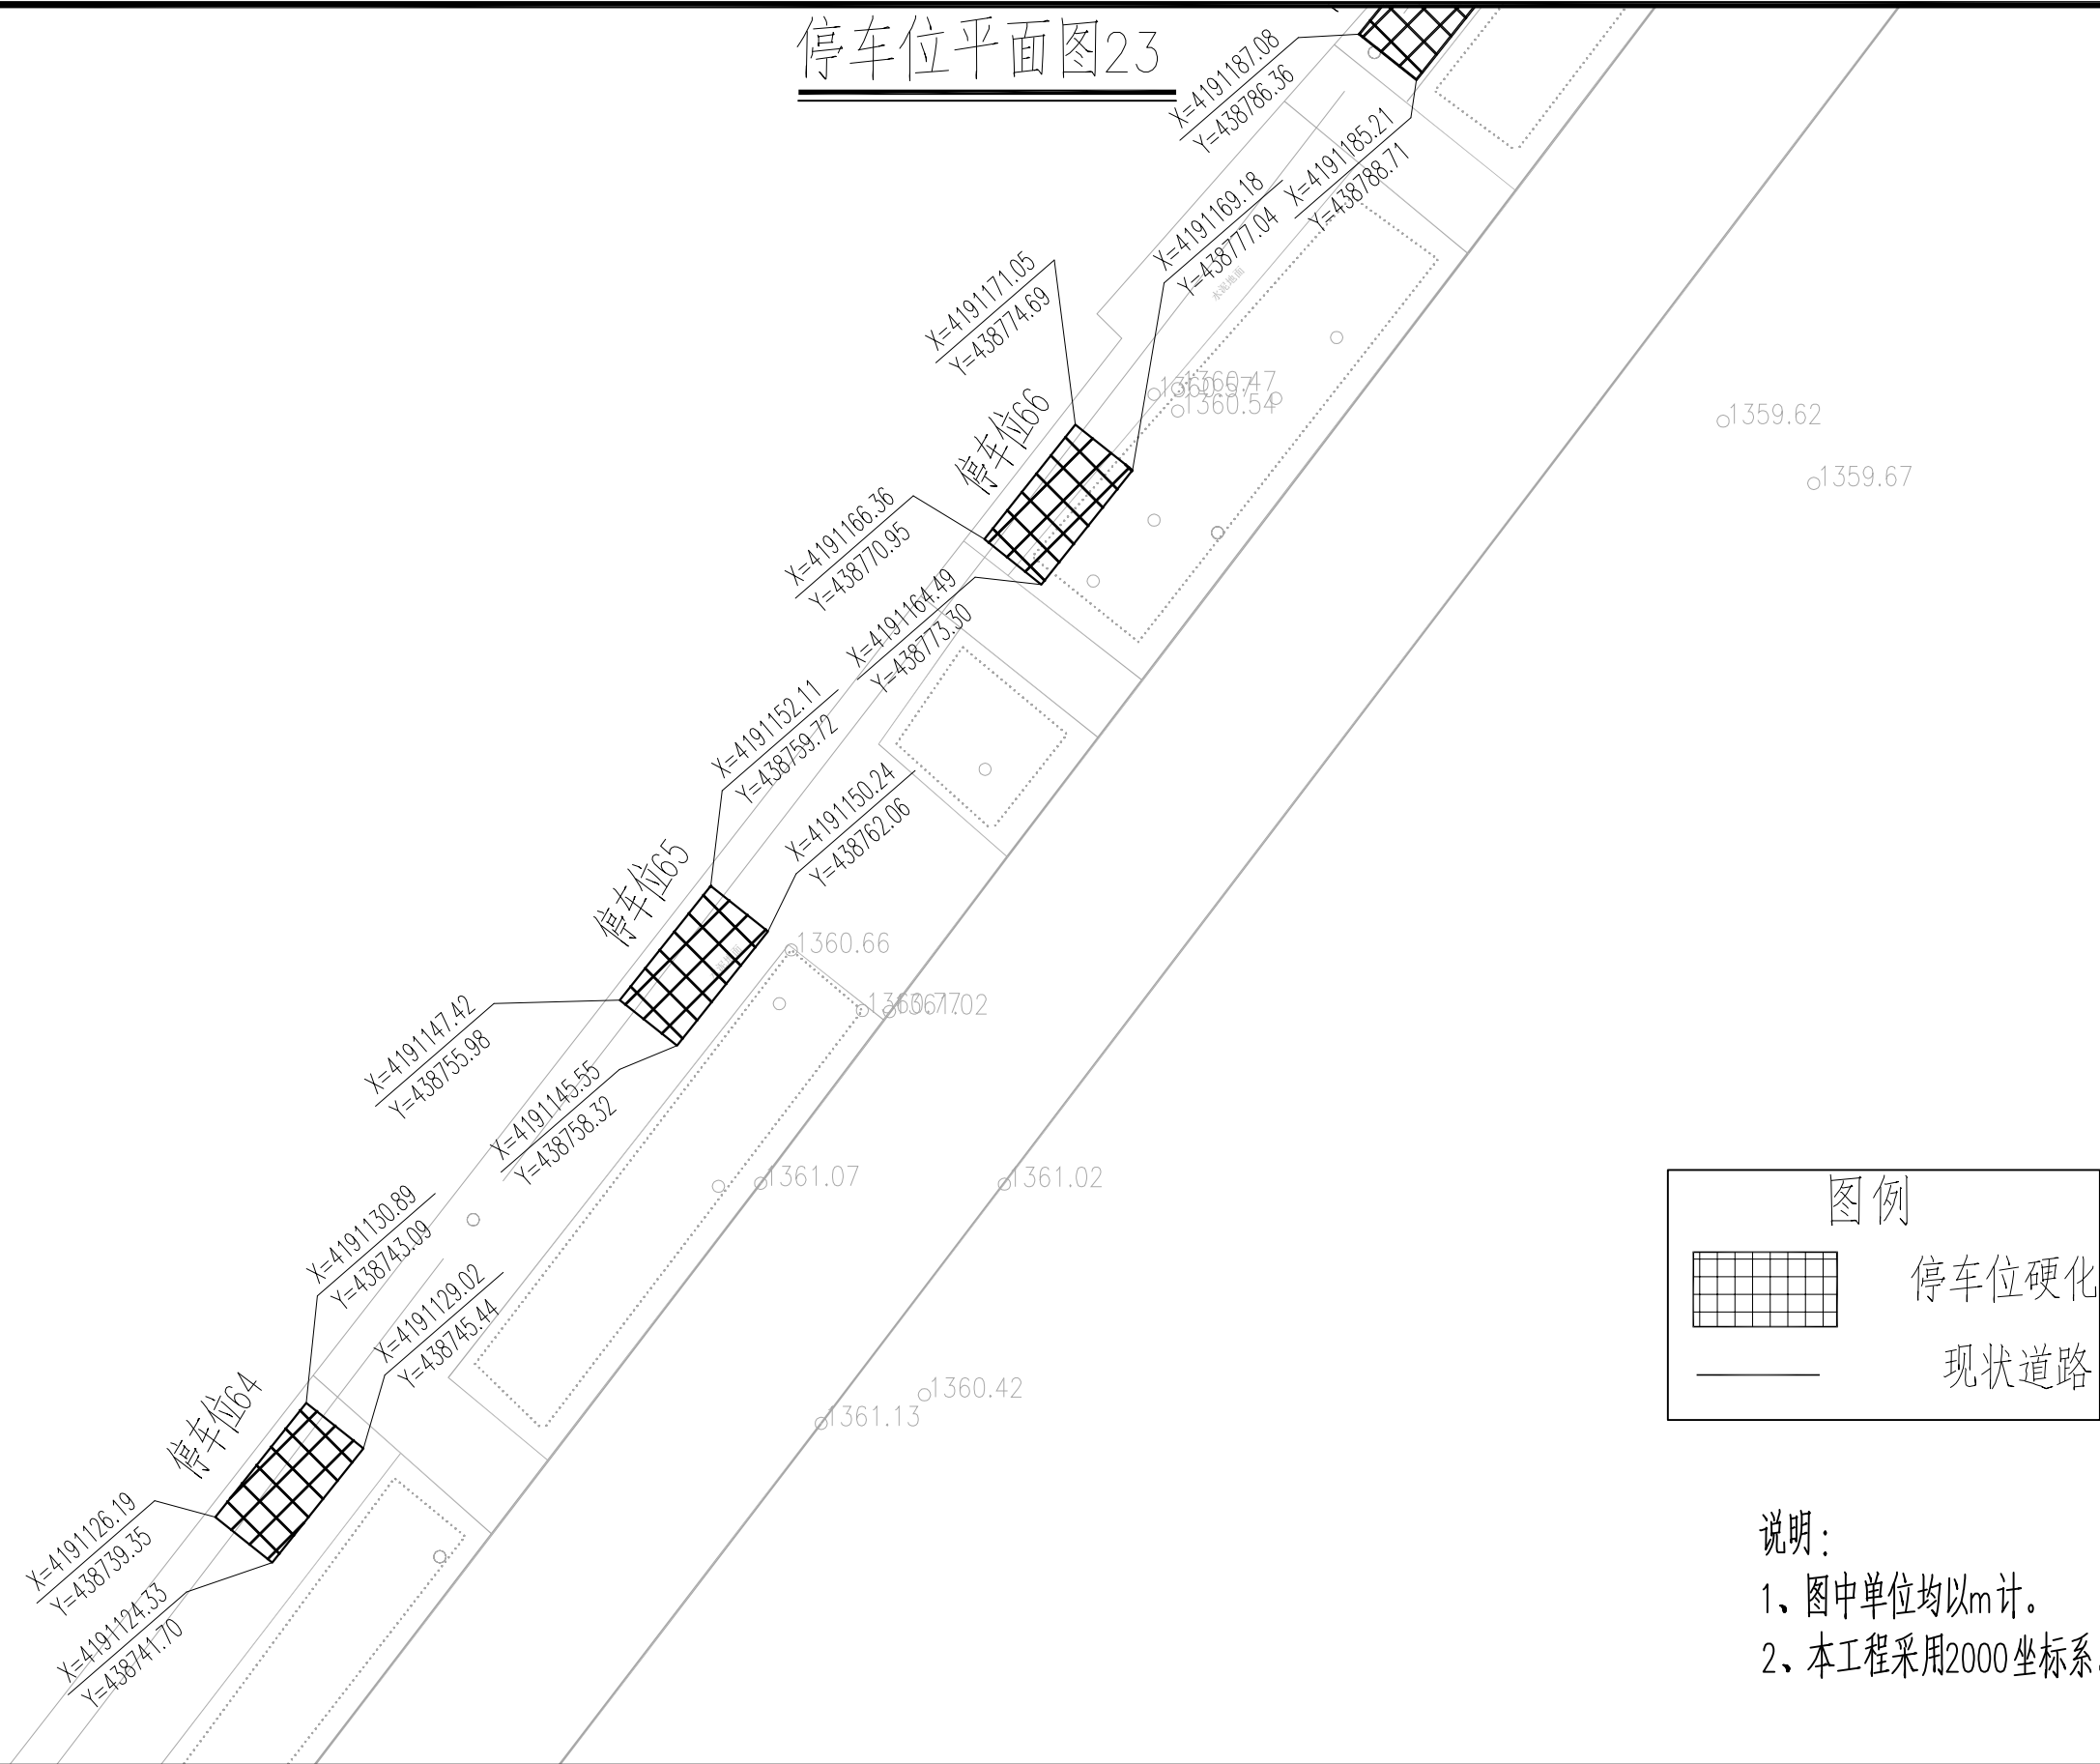

	实 名	签 名
项目负责人	曹诚	曹诚
专业负责人	江乐	江乐
设 计 人	吕玲惠	吕玲惠
注册（执业）章		
预留章		
出图章		
审图章		
竣工章		
本图未盖出图专用章无效		
类 别	实 名	签 名
审 定		
审 核		
校 对		
会 签		
建 筑		电 气
结 构		暖 通
给 排 水		其 他

匠心联创设计集团有限公司

Ingenuity Lianchuang Design Group Co., Ltd

证 书 编 号: A151030953  
资质类别及等级: 建筑行业(建筑工程)甲级;  
风景园林工程设计专项甲级;  
证 书 编 号: B251006544  
资质类别及等级: 工程勘察专业类(岩土工程、工程测量)乙级;  
证 书 编 号: A251026487  
资质类别及等级: 市政行业乙级; 建筑行业(人防工程)乙级;  
水利行业乙级; 公路行业(公路)专业乙级。


建设单位	叶城县河园镇人民政府
工程名称	河园镇农村交通基础设施提升以工代赈项目
子项名称	

工程编号	
子项编号	
图纸名称	停车位平面图23

专 业		比 例	
阶 段	施 工	日 期	2026.3
版 本 号		图 号	S2-1



停车位平面图24

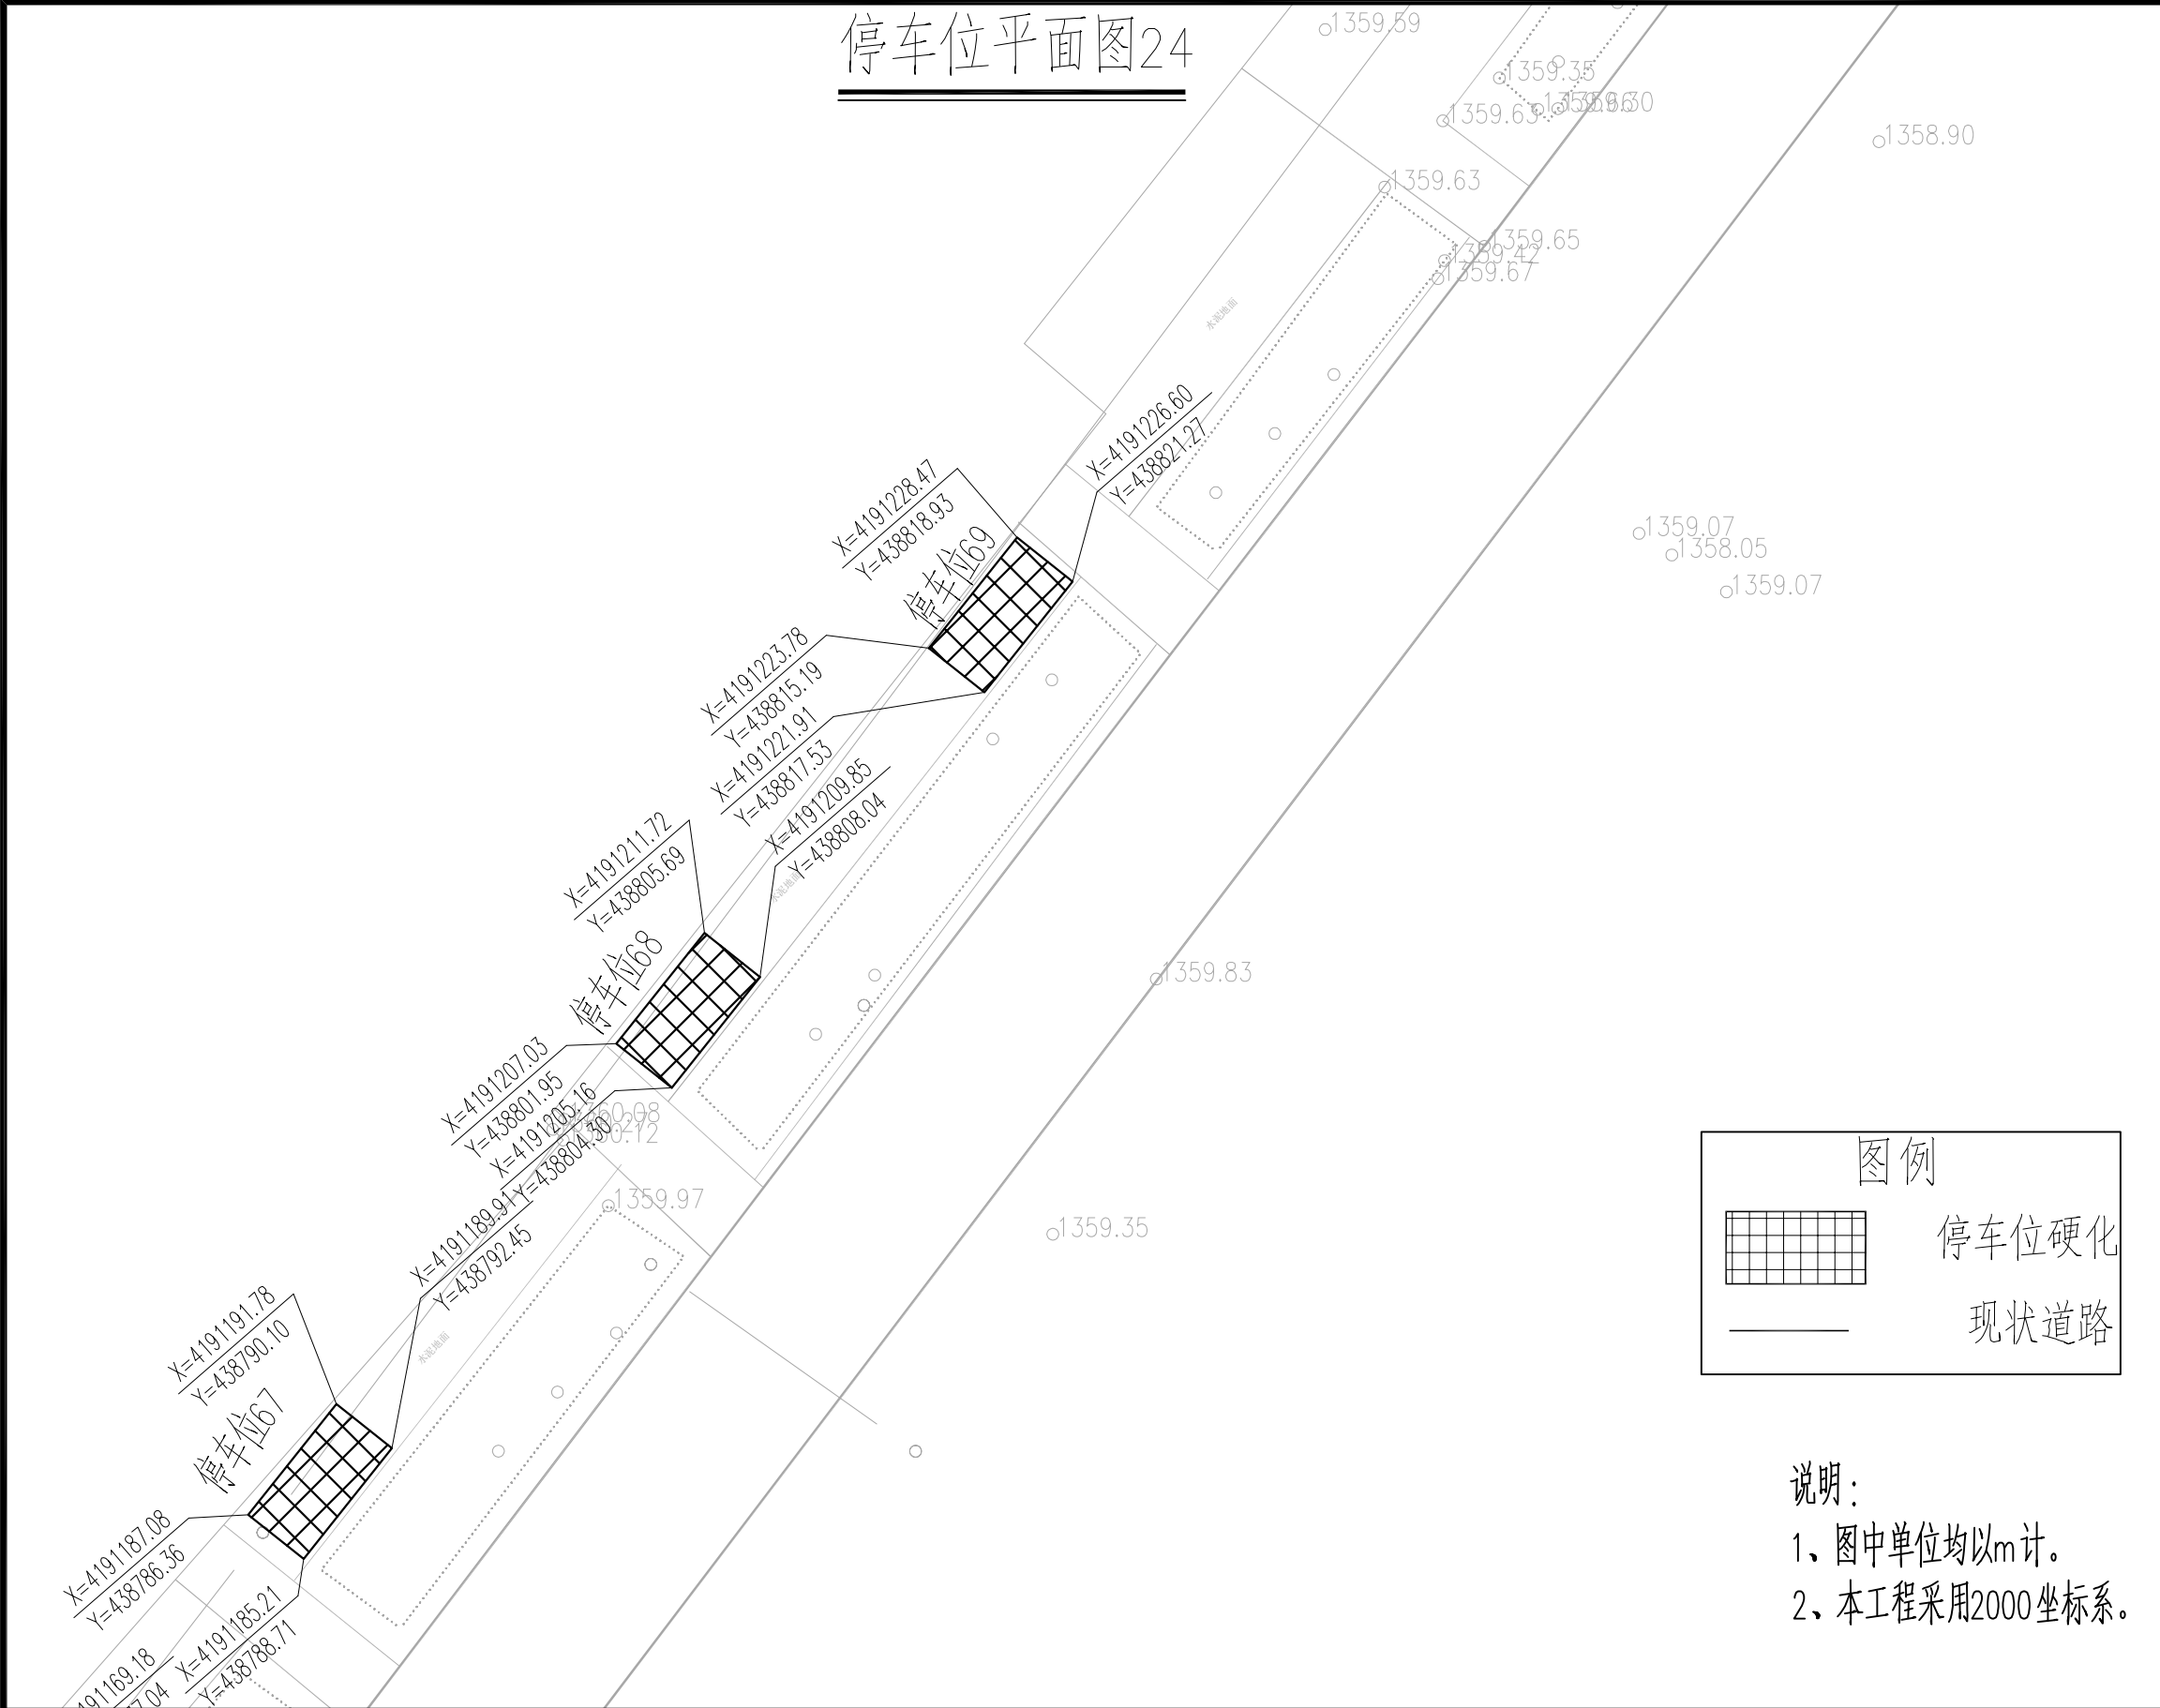

	实 名	签 名
项目负责人	曹诚	曹诚
专业负责人	江乐	江乐
设 计 人	吕玲惠	吕玲惠
注册（执业）章		
预留章		
出图章		
审图章		
竣工章		
本图未盖出图专用章无效		
类 别	实 名	签 名
审 定		
审 核		
校 对		
会 签		
建 筑		电 气
结 构		暖 通
给 排 水		其 他

匠心联创设计集团有限公司 Ingenuity Lianchuang Design Group Co., Ltd	证 书 编 号: A151030953 资质类别及等级: 建筑行业(建筑工程)甲级; 风景园林工程设计专项甲级; 证 书 编 号: B251006544 资质类别及等级: 工程勘察专业类(岩土工程、工程测量)乙级; 证 书 编 号: A251026487 资质类别及等级: 市政行业乙级; 建筑行业(人防工程)乙级; 水利行业乙级; 公路行业(公路)专业乙级。	建设单位	叶城县河园镇人民政府	工程编号		专 业		比 例		建 筑		电 气	
		工程名称	河园镇农村交通基础设施提升以工代赈项目	子项编号		阶 段	施 工	日 期	2026.3	结 构		暖 通	
		子项名称		图纸名称	停车位平面图24	版 本 号		图 号	S2-1	给 排 水		其 他	

停车位平面图25

	实 名	签 名
项目负责人	曹诚	曹诚
专业负责人	江乐	江乐
设 计 人	吕玲惠	吕玲惠

注册（执业）章

预留章

出图章


审图章

竣工章

本图未盖出图专用章无效		
类 别	实 名	签 名
审 定		
审 核		
校 对		


会 签

建 筑		电 气	
结 构		暖 通	
给 排 水		其 他	

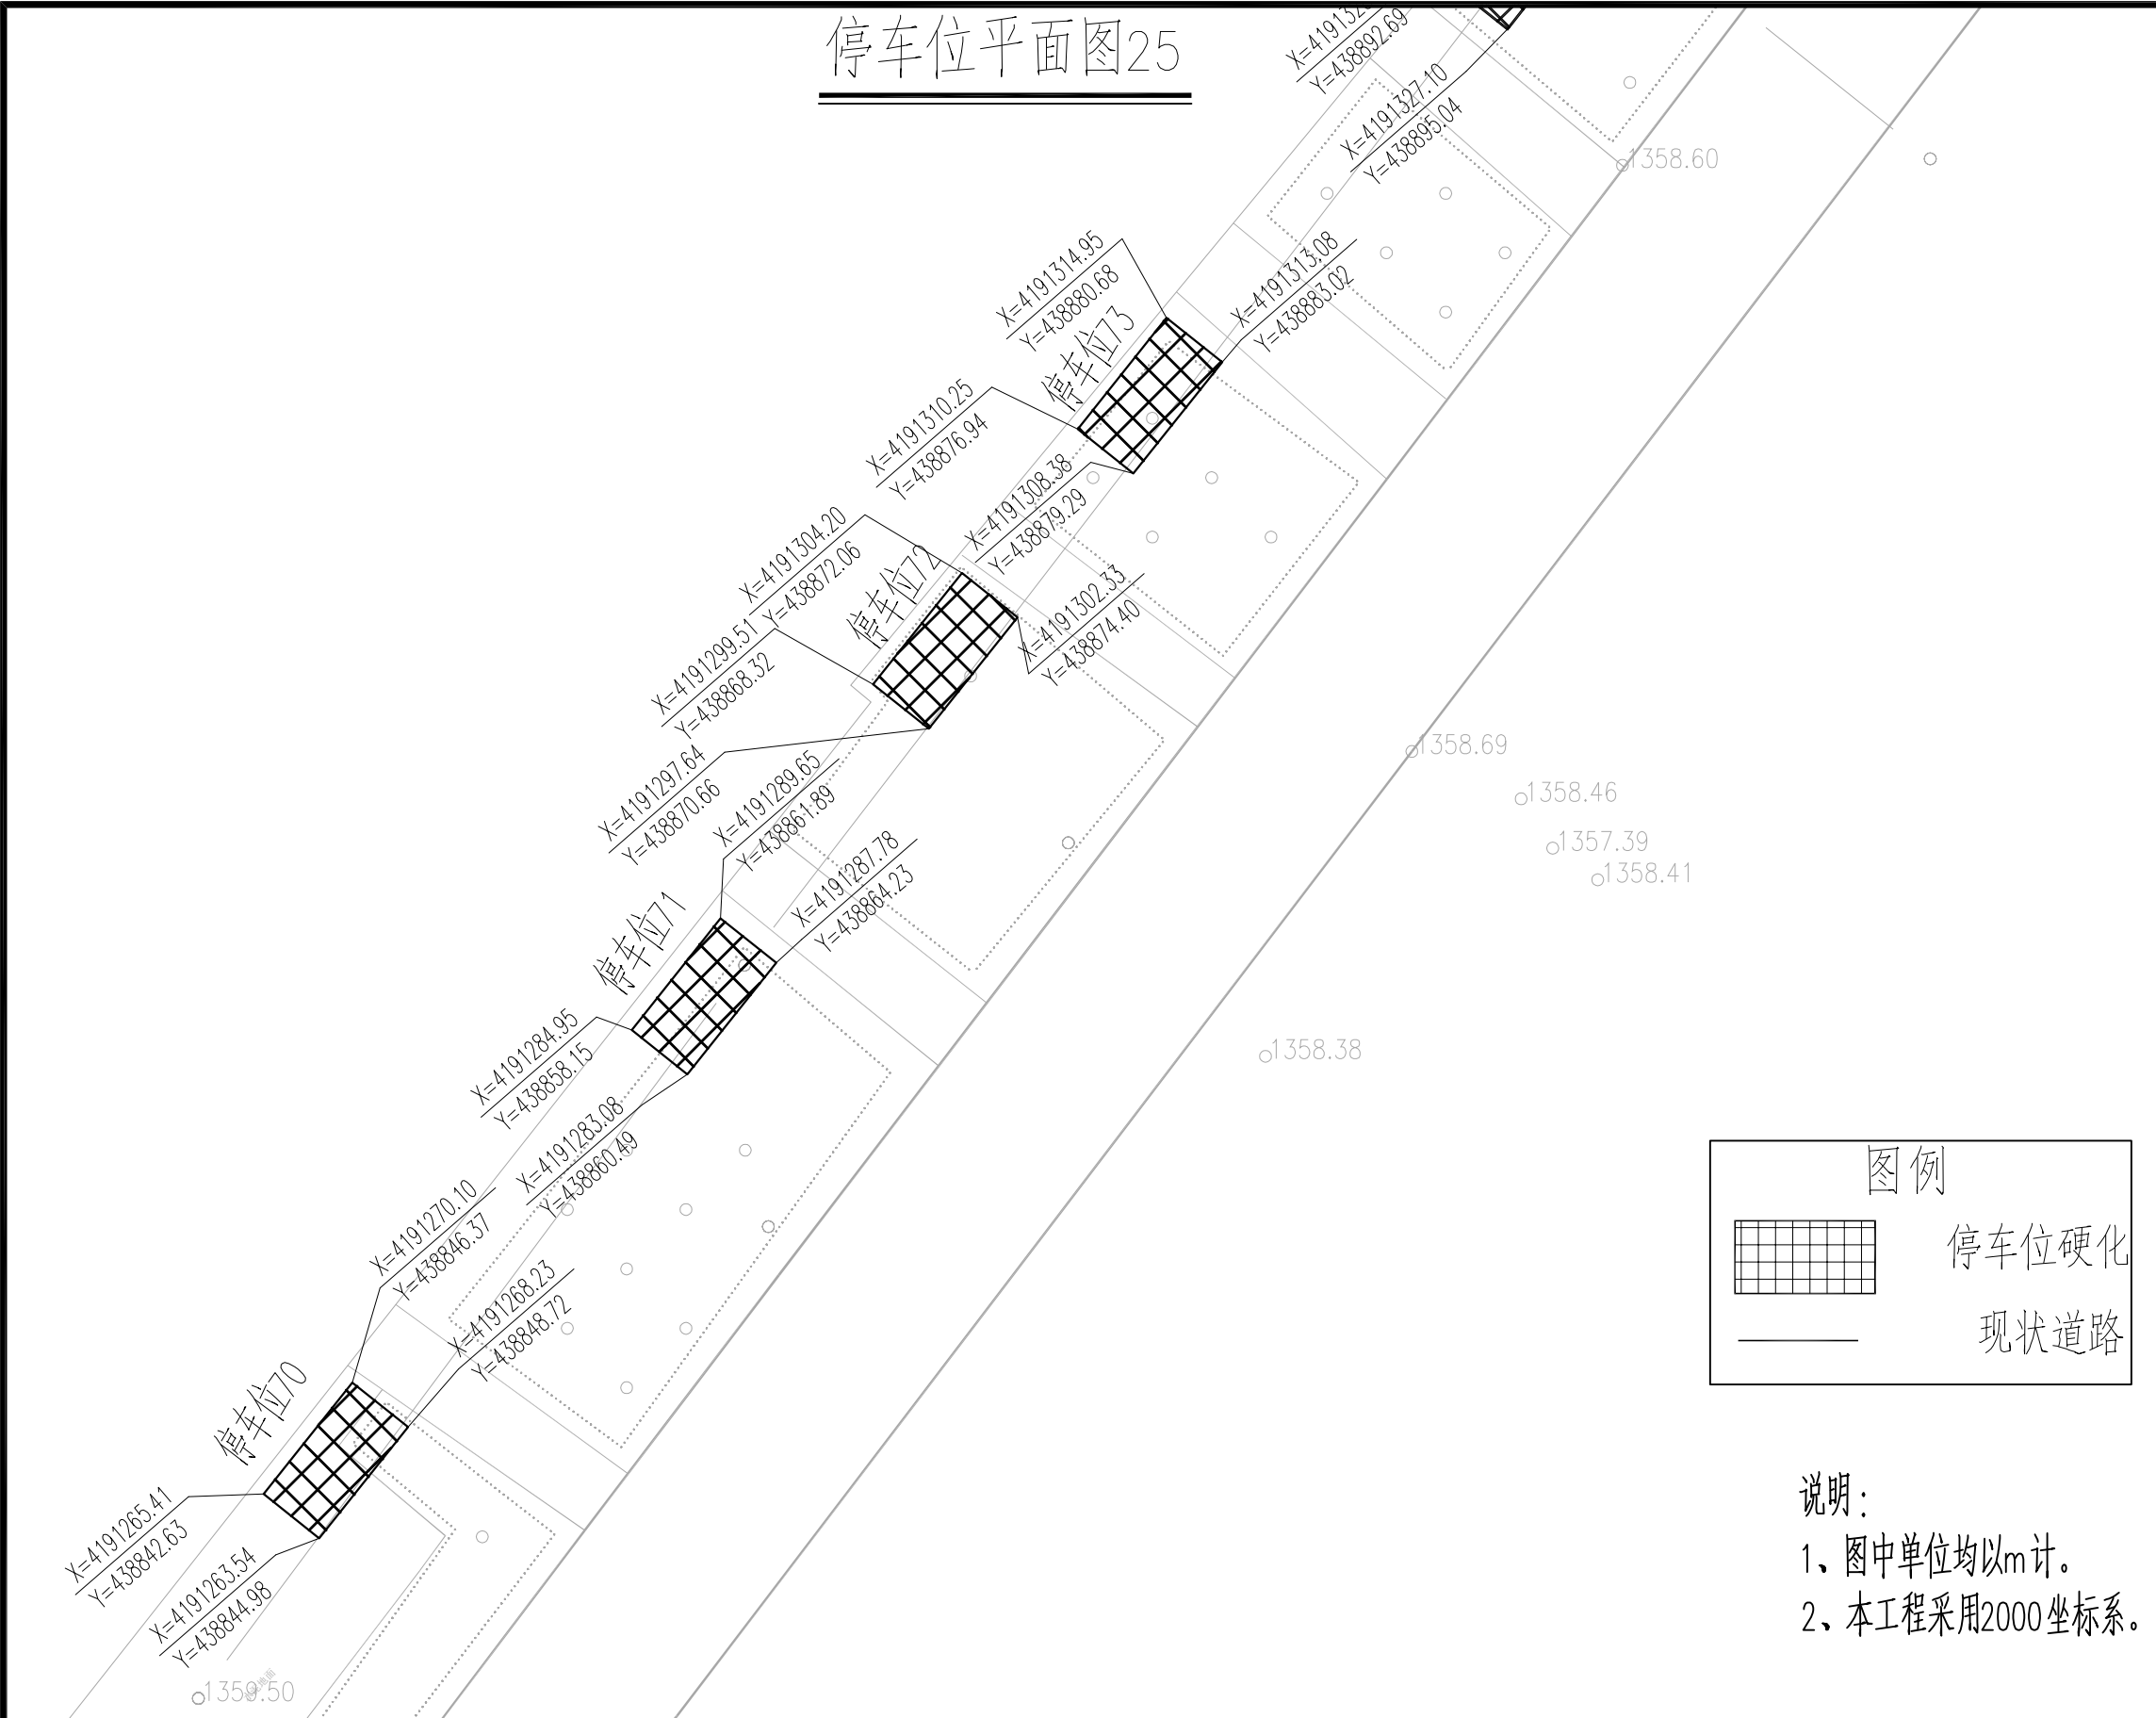

匠心联创设计集团有限公司 Ingenuity Lianchuang Design Group Co., Ltd	证 书 编 号: A151030953 资质类别及等级: 建筑行业(建筑工程)甲级; 风景园林工程设计专项甲级; 证 书 编 号: B251006544 资质类别及等级: 工程勘察专业类(岩土工程、工程测量)乙级; 证 书 编 号: A251026487 资质类别及等级: 市政行业乙级; 建筑行业(人防工程)乙级; 水利行业乙级; 公路行业(公路)专业乙级。	建设单位	叶城县河园镇人民政府	工程编号		专 业		比 例		建 筑		电 气	
		工程名称	河园镇农村交通基础设施提升以工代赈项目	子项编号		阶 段	施工	日 期	2026.3	结 构		暖 通	
		子项名称		图纸名称	停车位平面图25	版 本 号		图 号	S2-1	给 排 水		其 他	

停车位平面图26

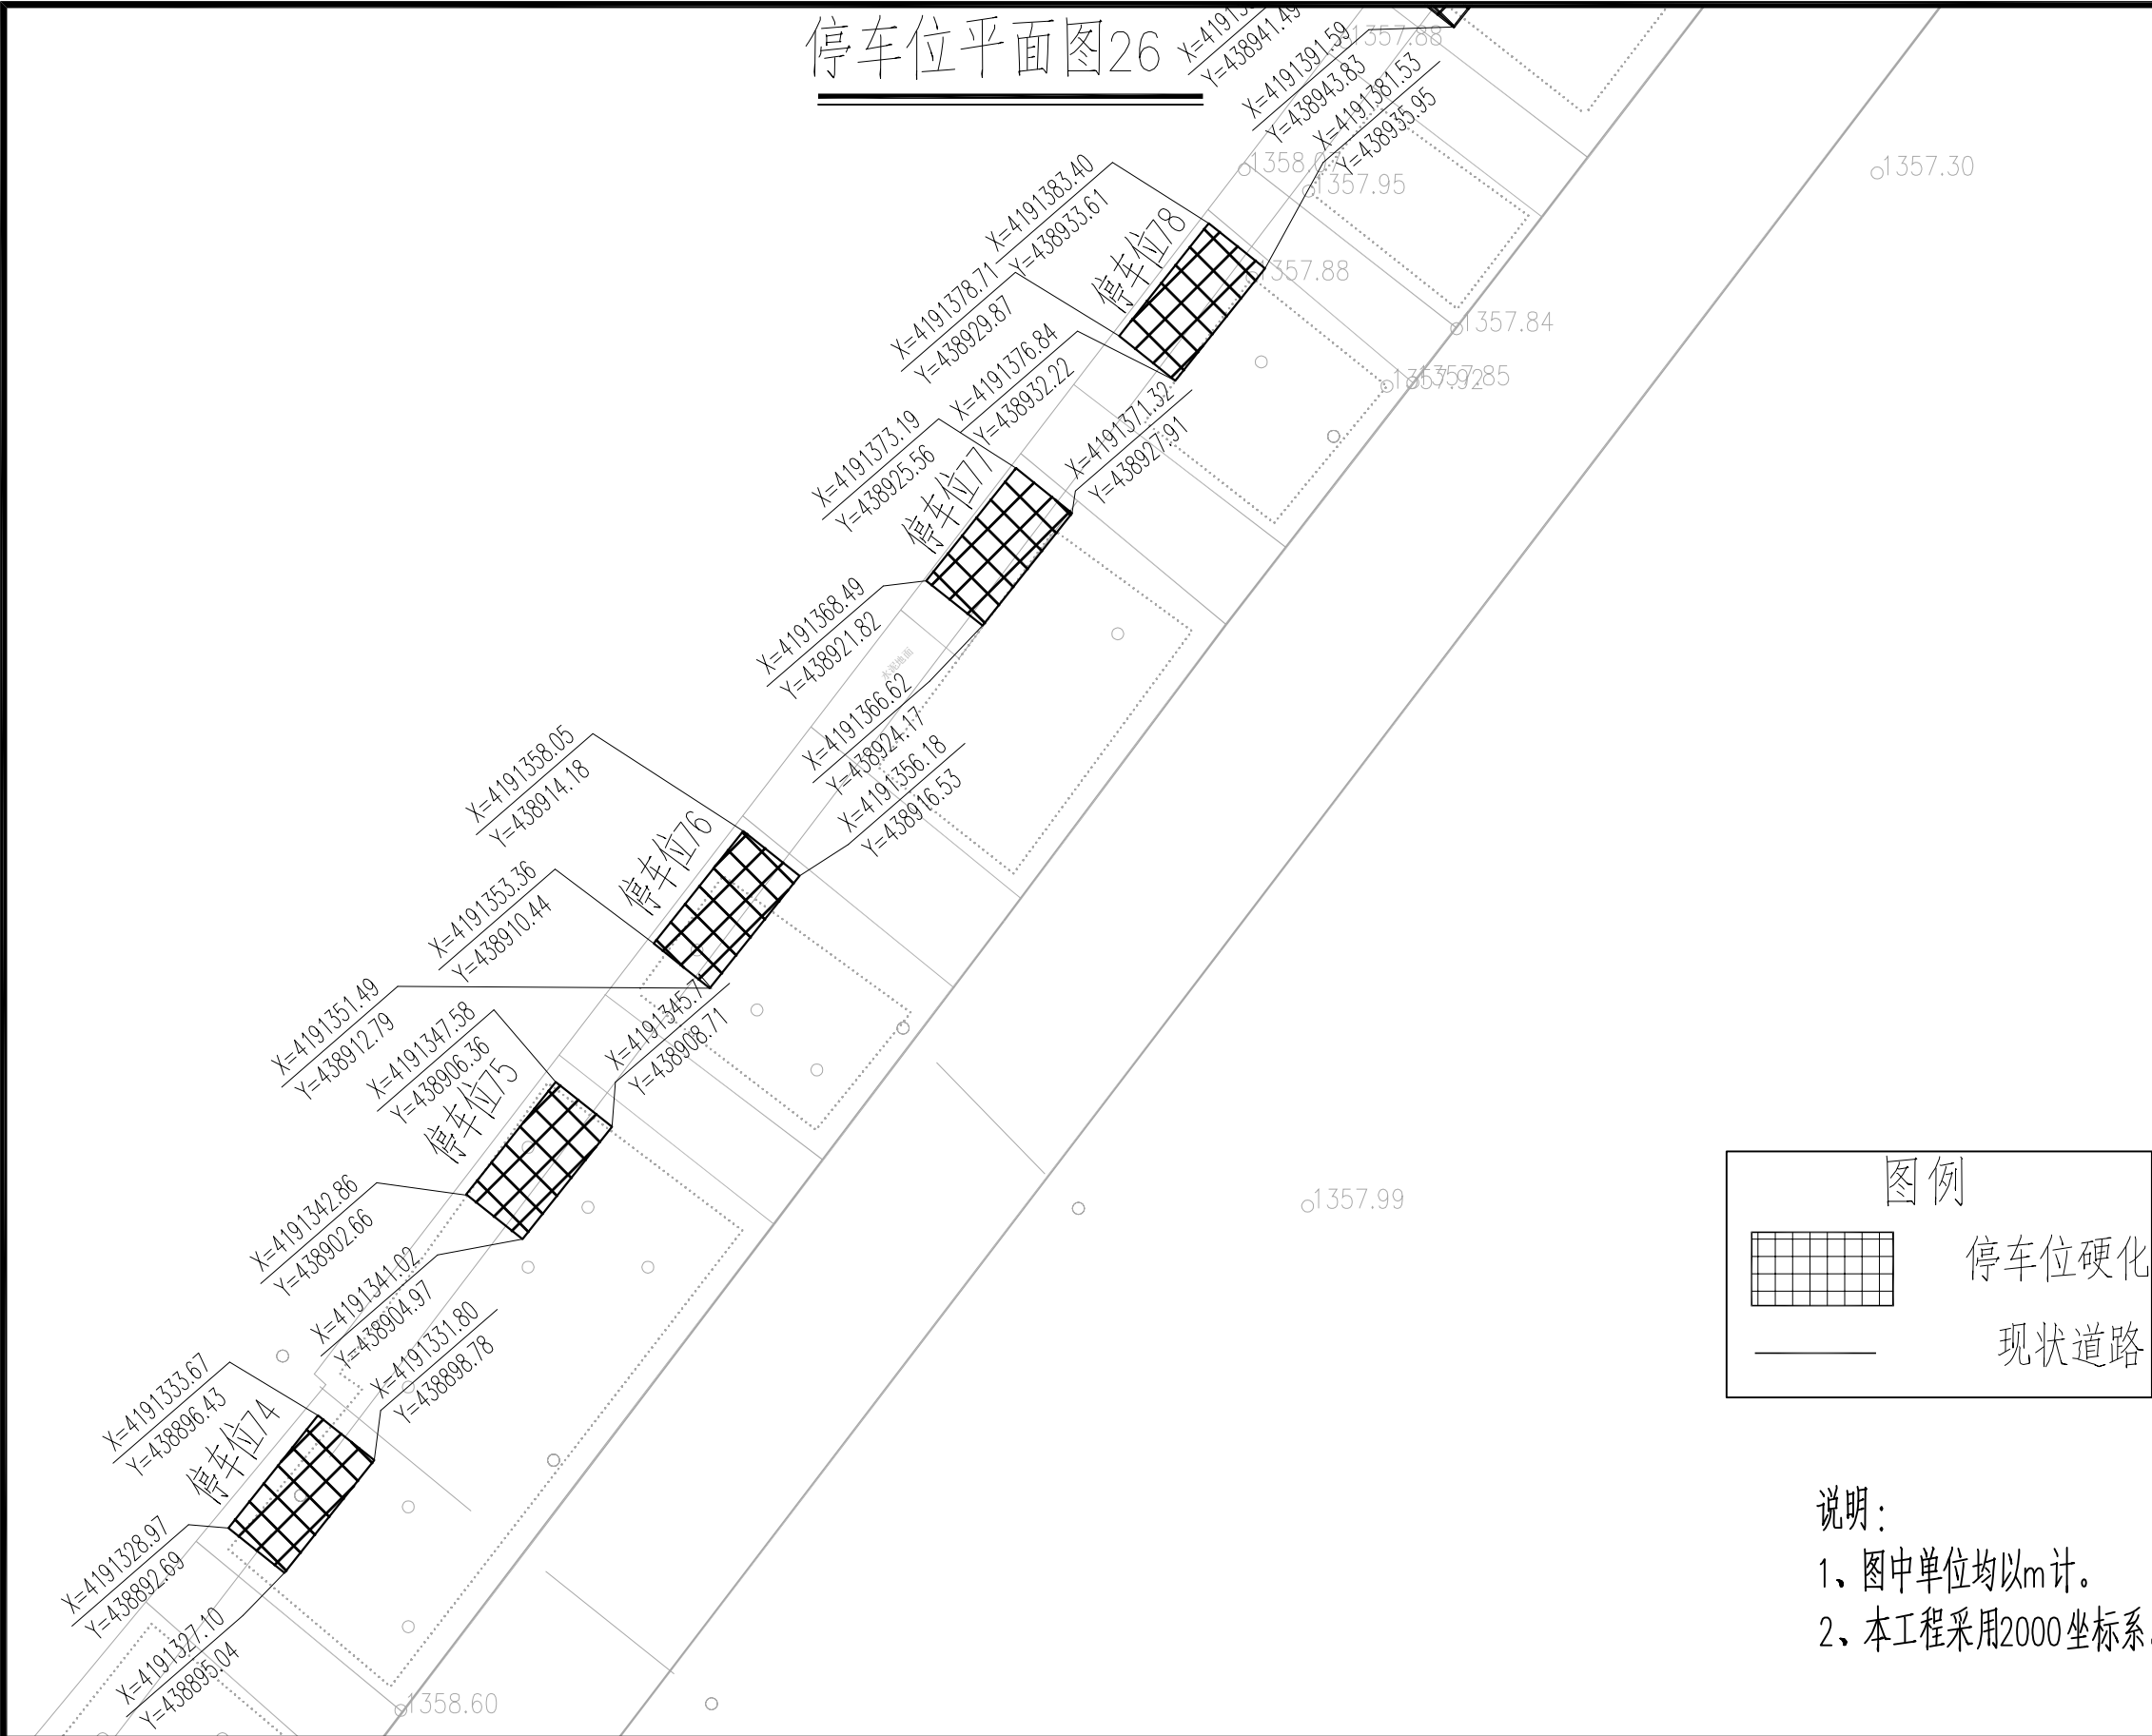

图例

停车位硬化

现状道路

说明：  
1、图中单位均以m计。  
2、本工程采用2000坐标系。

	实 名	签 名
项目负责人	曹诚	曹诚
专业负责人	江乐	江乐
设 计 人	吕玲惠	吕玲惠

注册（执业）章

预留章

出图章

审图章

竣工章


本图未盖出图专用章无效		
类 别	实 名	签 名
审 定		
审 核		
校 对		
会 签		

建 筑		电 气	
结 构		暖 通	
给 排 水		其 他	

匠心联创设计集团有限公司 Ingenuity Lianchuang Design Group Co., Ltd	证 书 编 号: A151030953 资质类别及等级: 建筑行业(建筑工程)甲级; 风景园林工程设计专项甲级;	建设单位	叶城县河园镇人民政府
	证 书 编 号: B251006544 资质类别及等级: 工程勘察专业类(岩土工程、工程测量)乙级; 证 书 编 号: A251026487 资质类别及等级: 市政行业乙级; 建筑行业(人防工程)乙级; 水利行业乙级; 公路行业(公路)专业乙级。	工程名称	河园镇农村交通基础设施提升以工代赈项目
		子项名称	

工程编号		专 业		比 例	
子项编号		阶 段	施 工	日 期	2026.3
图纸名称	停车位平面图26	版 本 号		图 号	S2-1

停车位平面图27

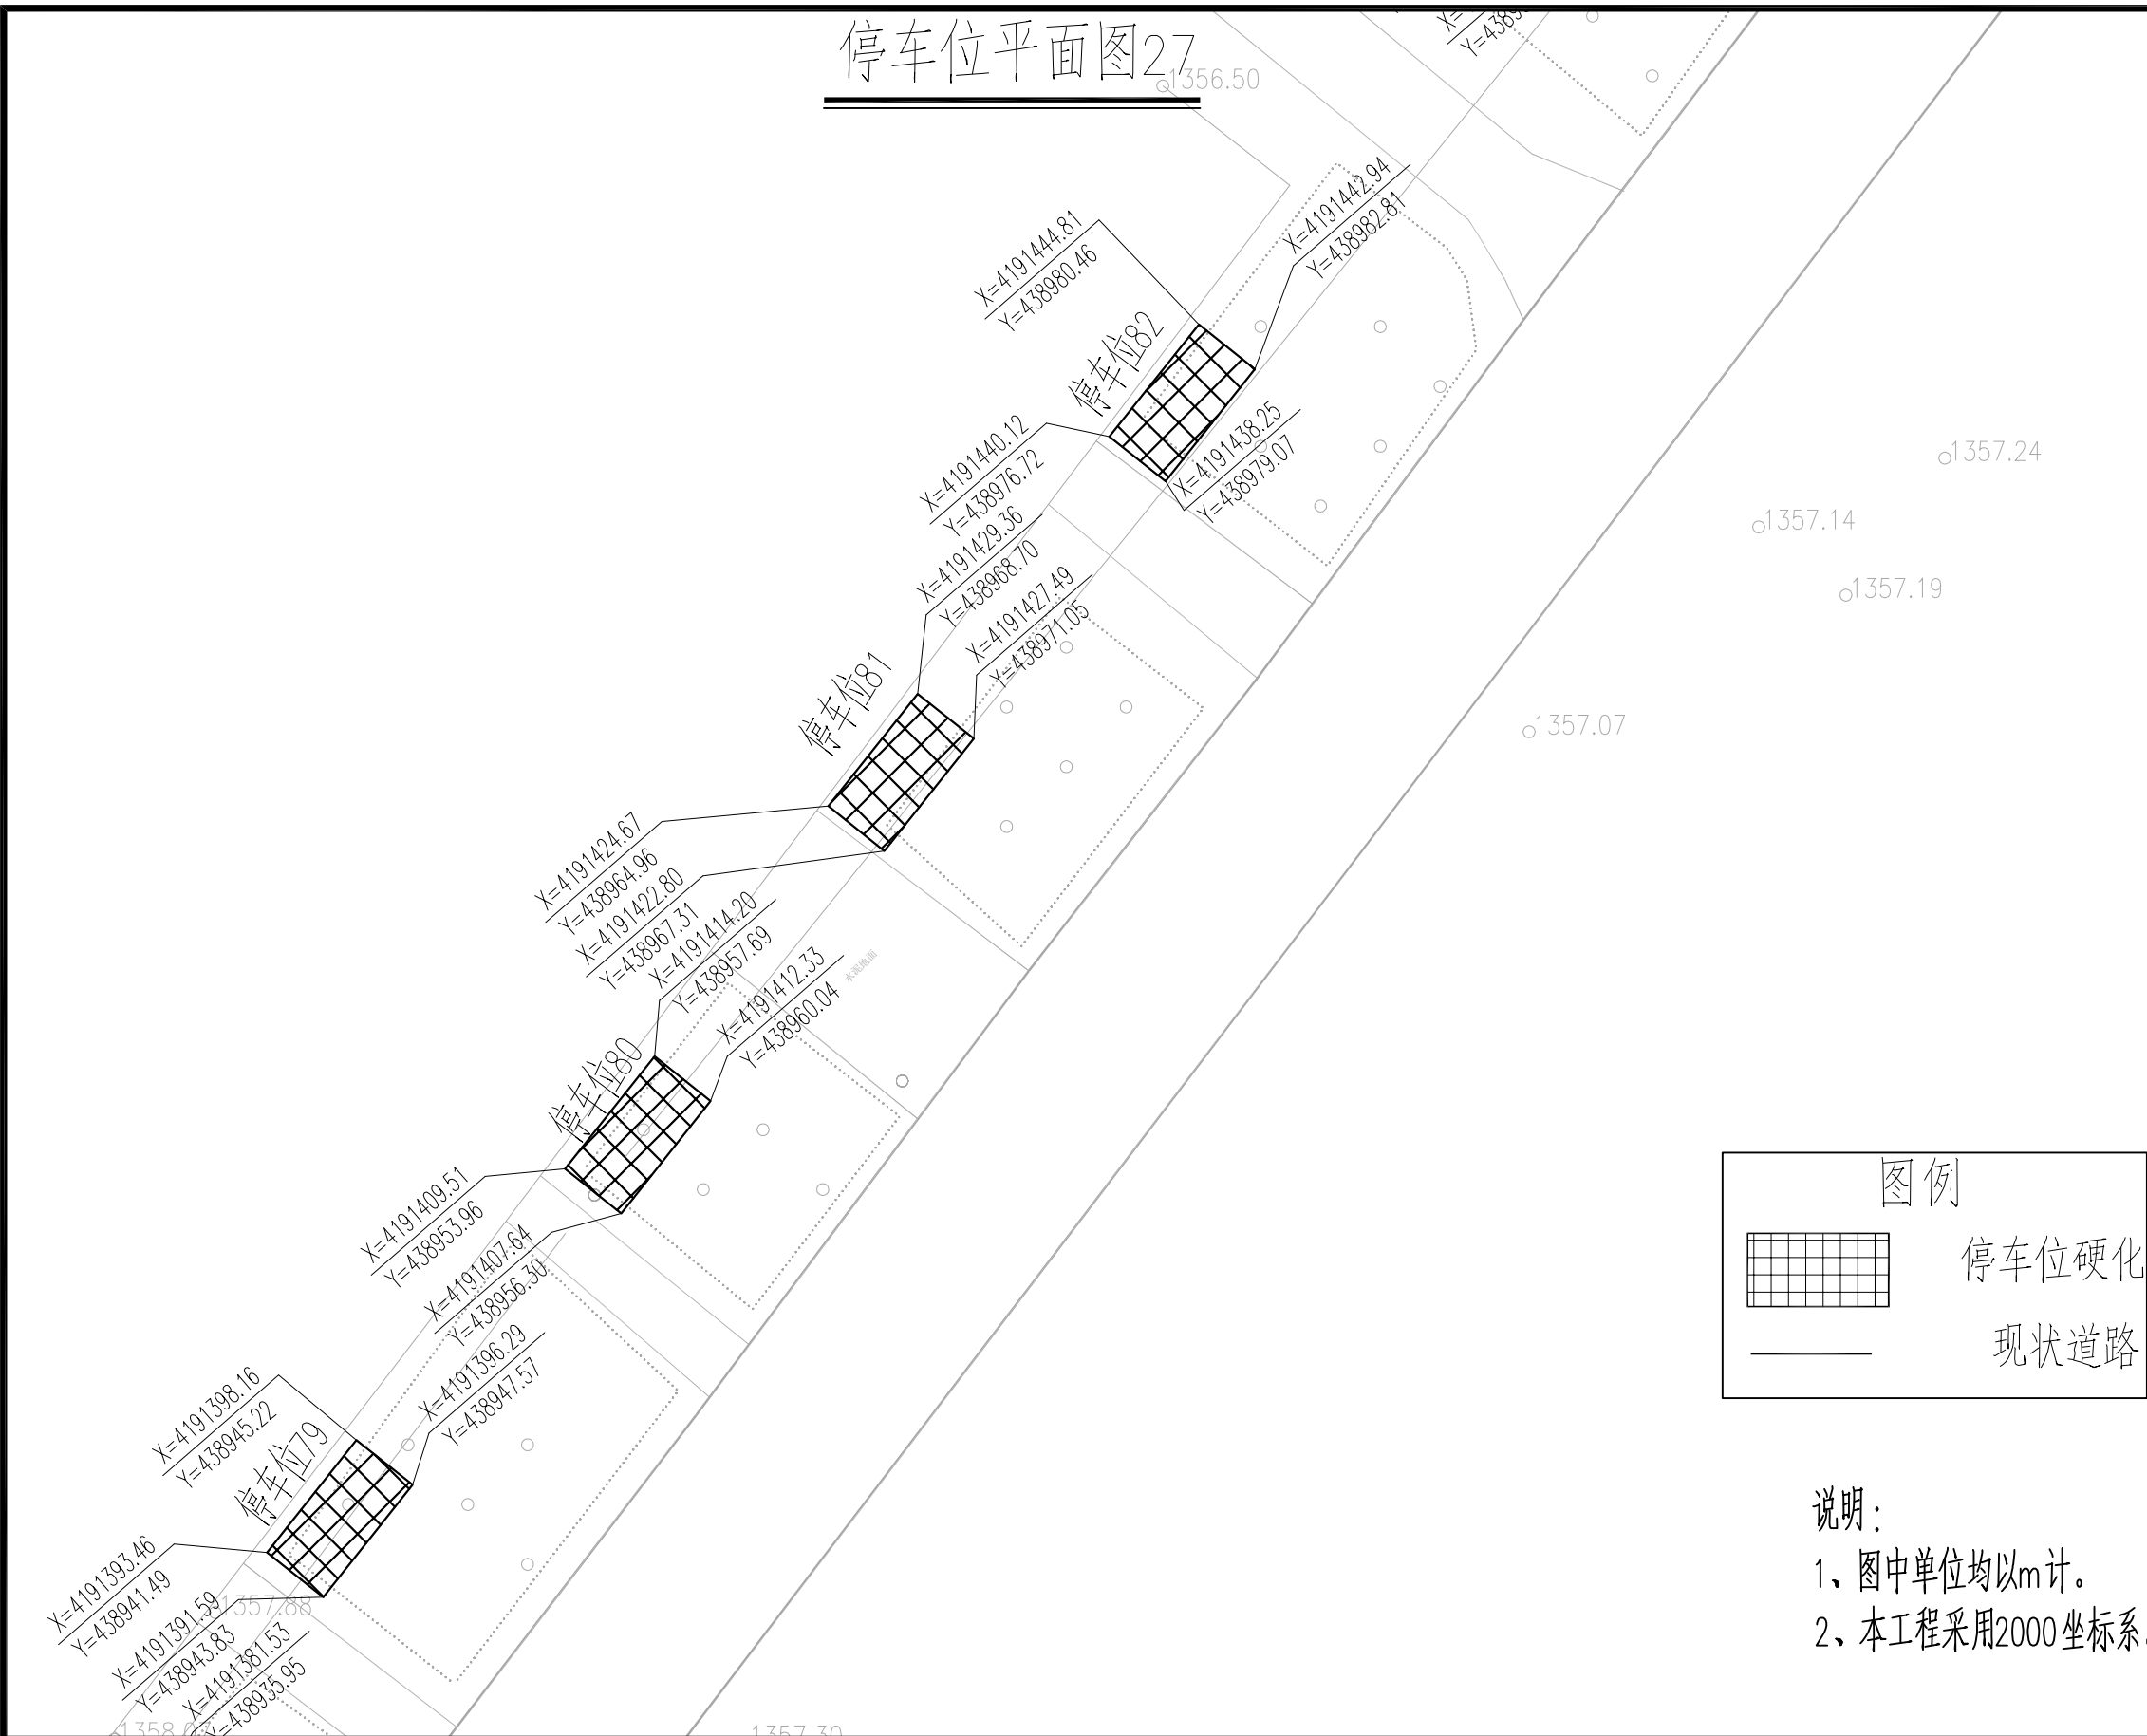

	实 名	签 名
项目负责人	曹诚	曹诚
专业负责人	江乐	江乐
设 计 人	吕玲惠	吕玲惠

注册（执业）章

预留章

出图章


审图章

竣工章

本图未盖出图专用章无效		
类 别	实 名	签 名
审 定		
审 核		
校 对		
会 签		

匠心联创设计集团有限公司 Ingenuity Lianchuang Design Group Co., Ltd	证 书 编 号: A151030953 资质类别及等级: 建筑行业(建筑工程)甲级; 风景园林工程设计专项甲级; 证 书 编 号: B251006544 资质类别及等级: 工程勘察专业类(岩土工程、工程测量)乙级; 证 书 编 号: A251026487 资质类别及等级: 市政行业乙级; 建筑行业(人防工程)乙级; 水利行业乙级; 公路行业(公路)专业乙级。	建设单位	叶城县河园镇人民政府	工程编号		专 业		比 例		建 筑		电 气	
		工程名称	河园镇农村交通基础设施提升以工代赈项目	子项编号		阶 段	施工	日 期	2026.3	结 构		暖 通	
		子项名称		图纸名称	停车位平面图27	版 本 号		图 号	S2-1	给 排 水		其 他	

停车位平面图28

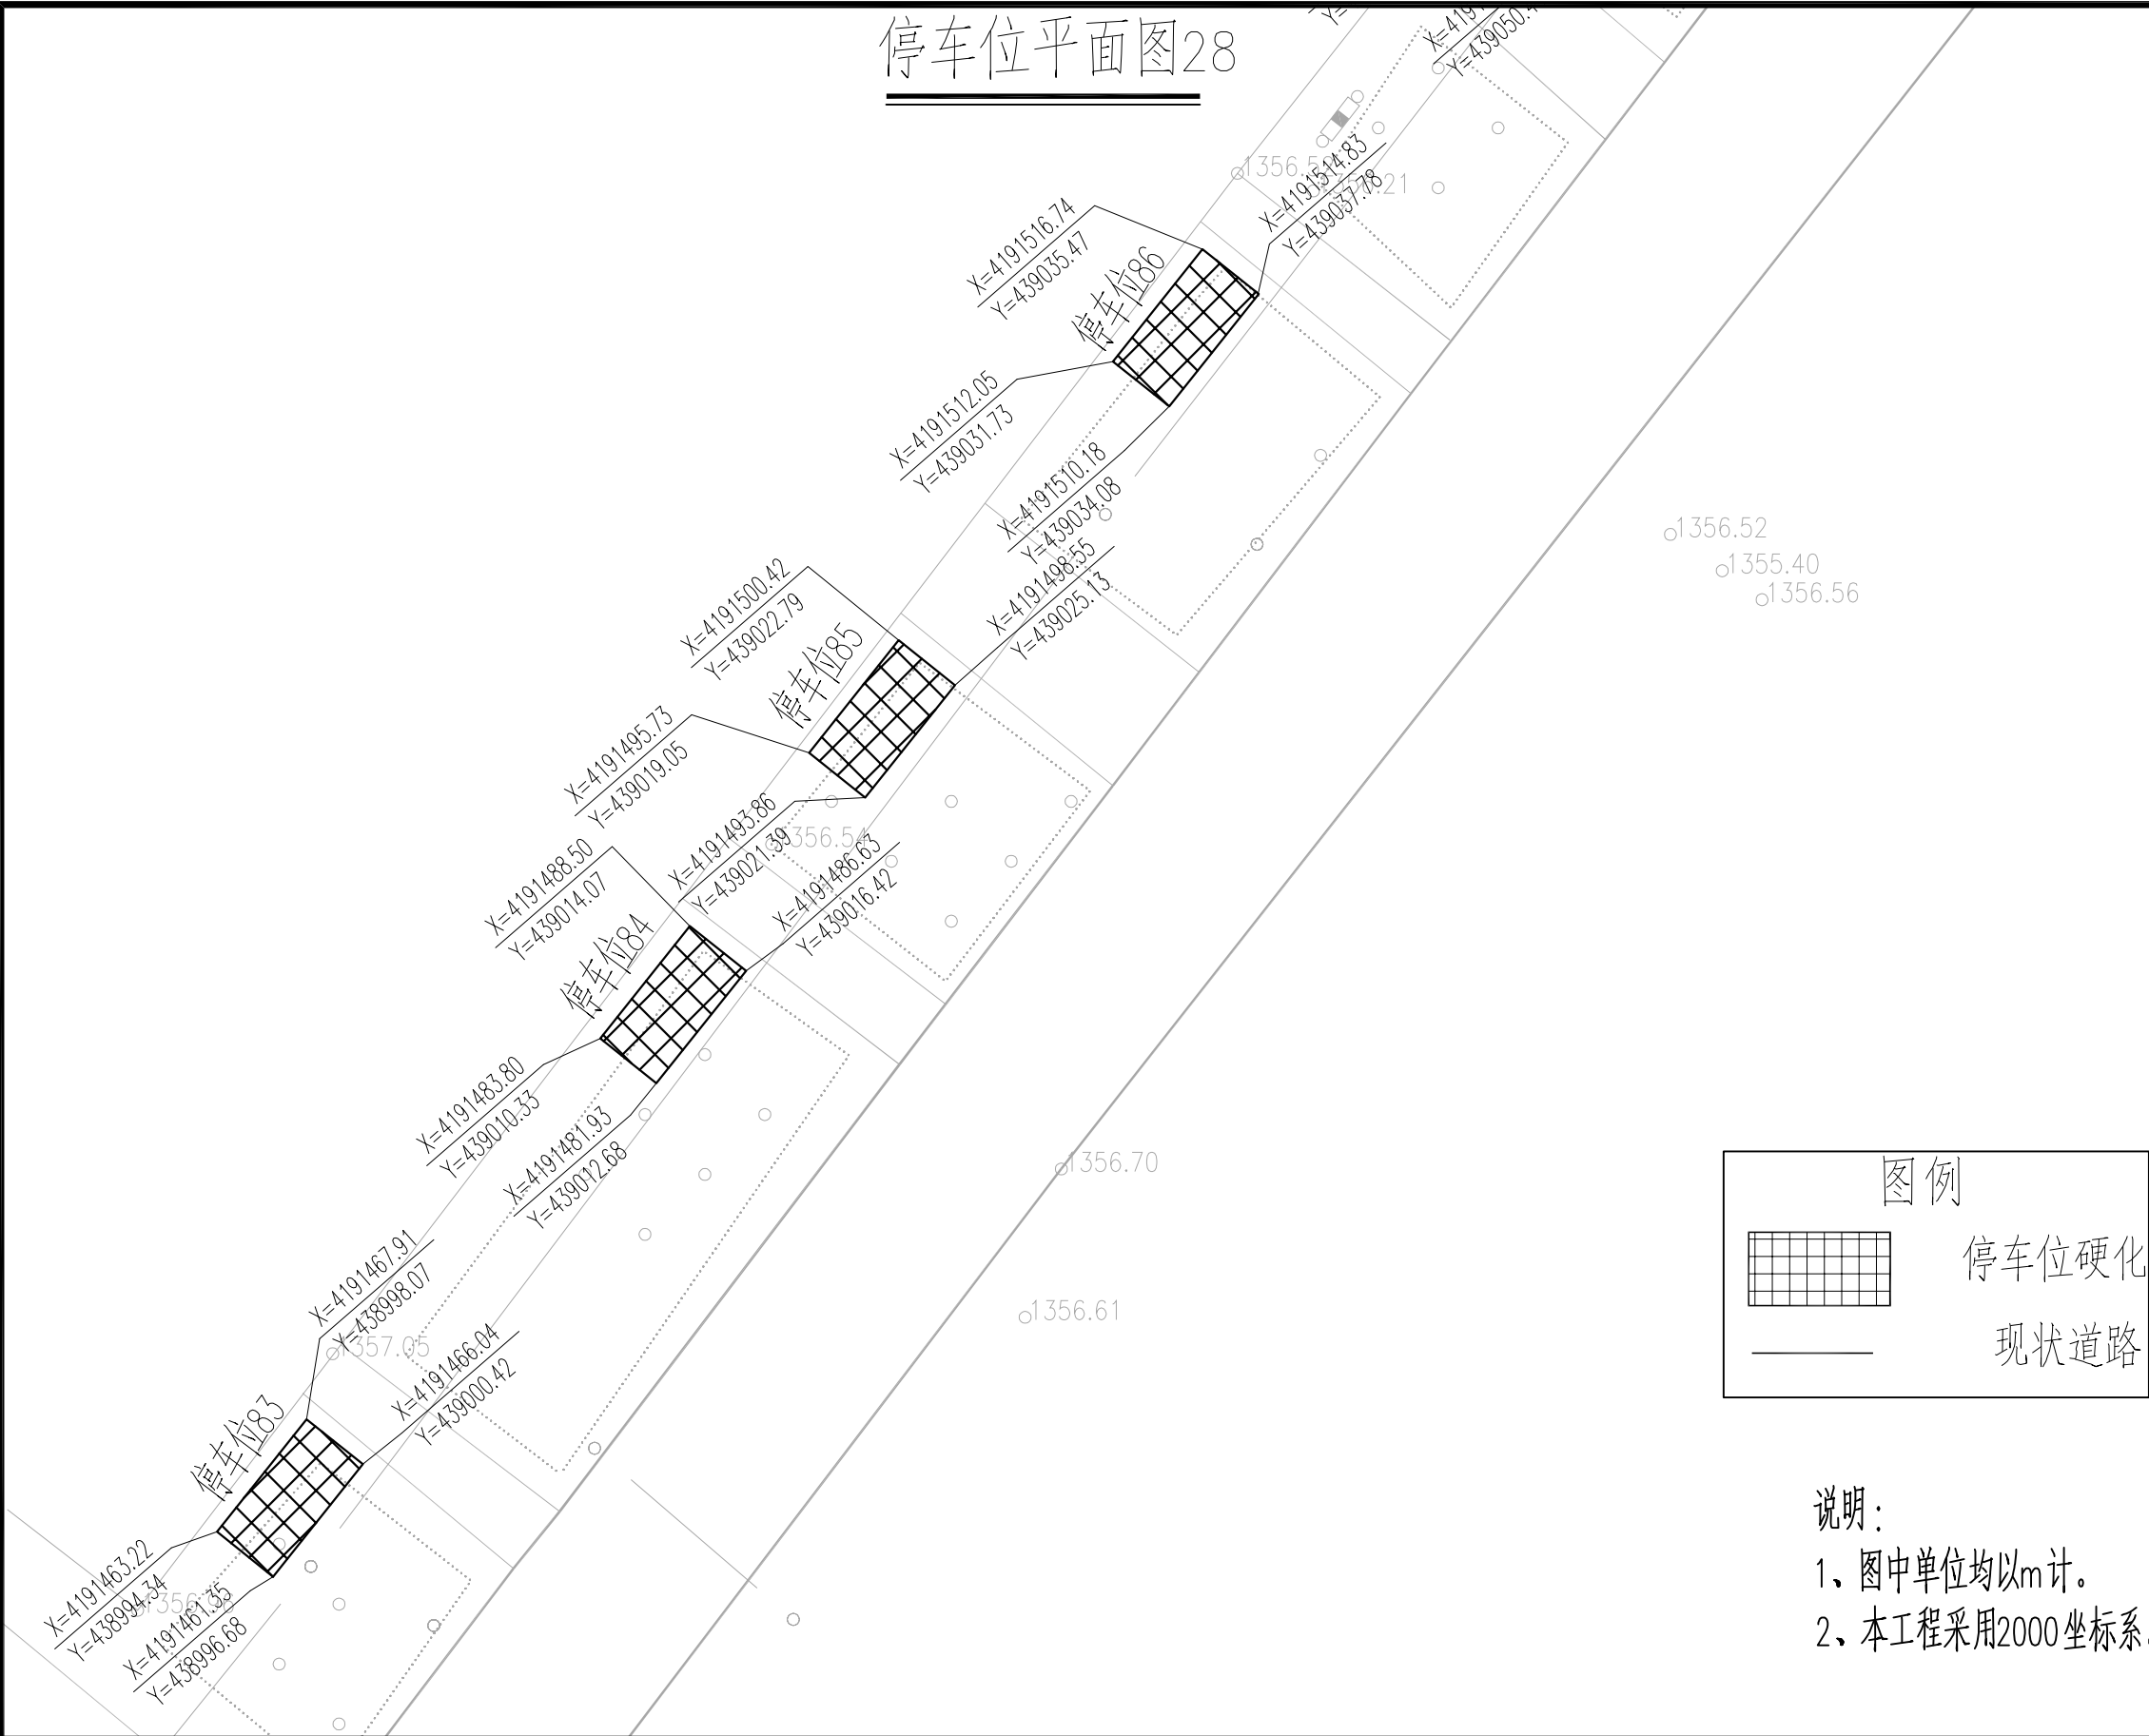

	实 名	签 名
项目负责人	曹诚	曹诚
专业负责人	江乐	江乐
设 计 人	吕玲惠	吕玲惠
注册（执业）章		
预留章		
出图章		
审图章		
竣工章		
本图未盖出图专用章无效		
类 别	实 名	签 名
审 定		
审 核		
校 对		
会 签		
建 筑		电 气
结 构		暖 通
给 排 水		其 他

匠心联创设计集团有限公司

Ingeniuty Lianchuang Design Group Co., Ltd

证 书 编 号: A151030953  
资质类别及等级: 建筑行业（建筑工程）甲级;  
风景园林工程设计专项甲级;

证 书 编 号: B251006544  
资质类别及等级: 工程勘察专业类（岩土工程、工程测量）乙级;  
证 书 编 号: A251026487  
资质类别及等级: 市政行业乙级; 建筑行业（人防工程）乙级;  
水利行业乙级; 公路行业（公路）专业乙级。


建设单位	叶城县河园镇人民政府
工程名称	河园镇农村交通基础设施提升以工代赈项目
子项名称	

工程编号	
子项编号	
图纸名称	停车位平面图28

专 业		比 例	
阶 段	施 工	日 期	2026.3
版 本 号		图 号	S2-1



停车位平面图30

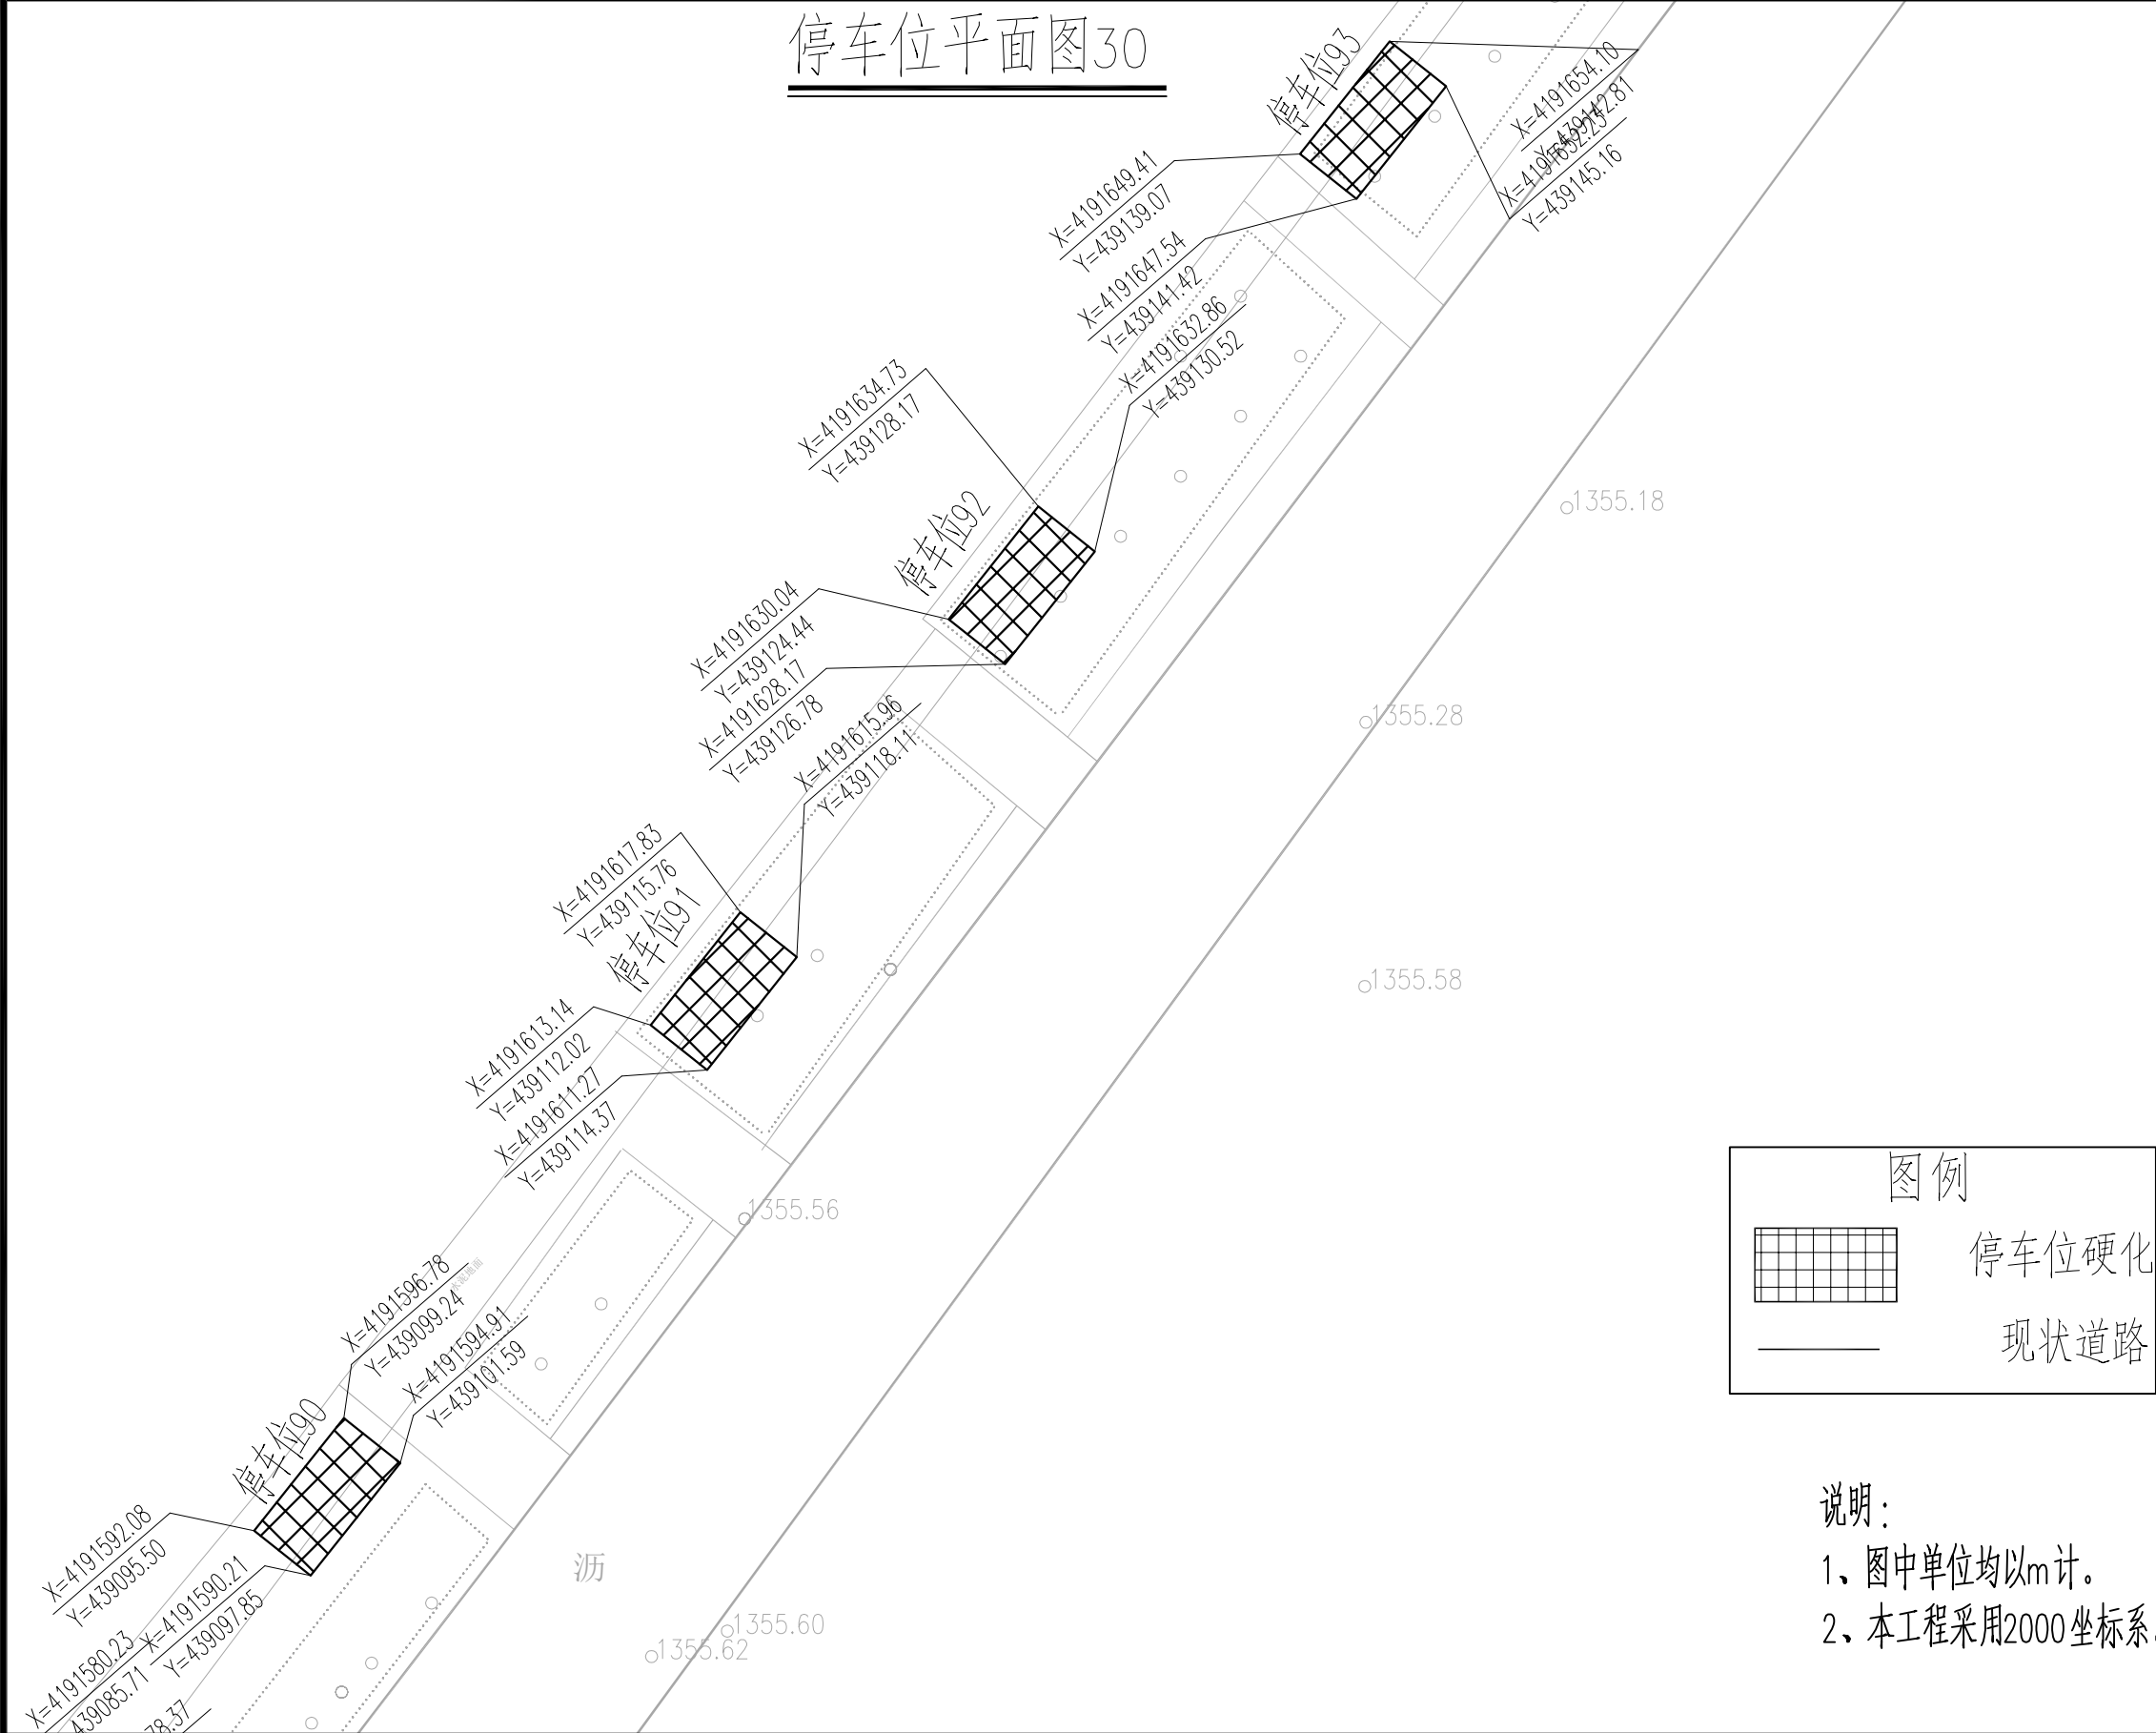

	实 名	签 名
项目负责人	曹诚	曹诚
专业负责人	江乐	江乐
设 计 人	吕玲惠	吕玲惠
注册（执业）章		
预留章		
出图章		
审图章		
竣工章		
本图未盖出图专用章无效		
类 别	实 名	签 名
审 定		
审 核		
校 对		
会 签		
建 筑		电 气
结 构		暖 通
给 排 水		其 他

匠心联创设计集团有限公司

Ingenuity Lianchuang Design Group Co., Ltd

证 书 编 号: A151030963  
资质类别及等级: 建筑行业 (建筑工程) 甲级;  
风景园林工程设计专项甲级;


证 书 编 号: B251006544  
资质类别及等级: 工程勘察专业类 (岩土工程、工程测量) 乙级;  
证 书 编 号: A251026487  
资质类别及等级: 市政行业乙级; 建筑行业 (人防工程) 乙级;  
水利行业乙级; 公路行业 (公路) 专业乙级。

建设单位	叶城县河园镇人民政府
工程名称	河园镇农村交通基础设施提升以工代赈项目
子项名称	

工程编号	
子项编号	
图纸名称	停车位平面图30

专 业		比 例	
阶 段	施 工	日 期	2026.3
版 本 号		图 号	S2-1

停车位平面图31

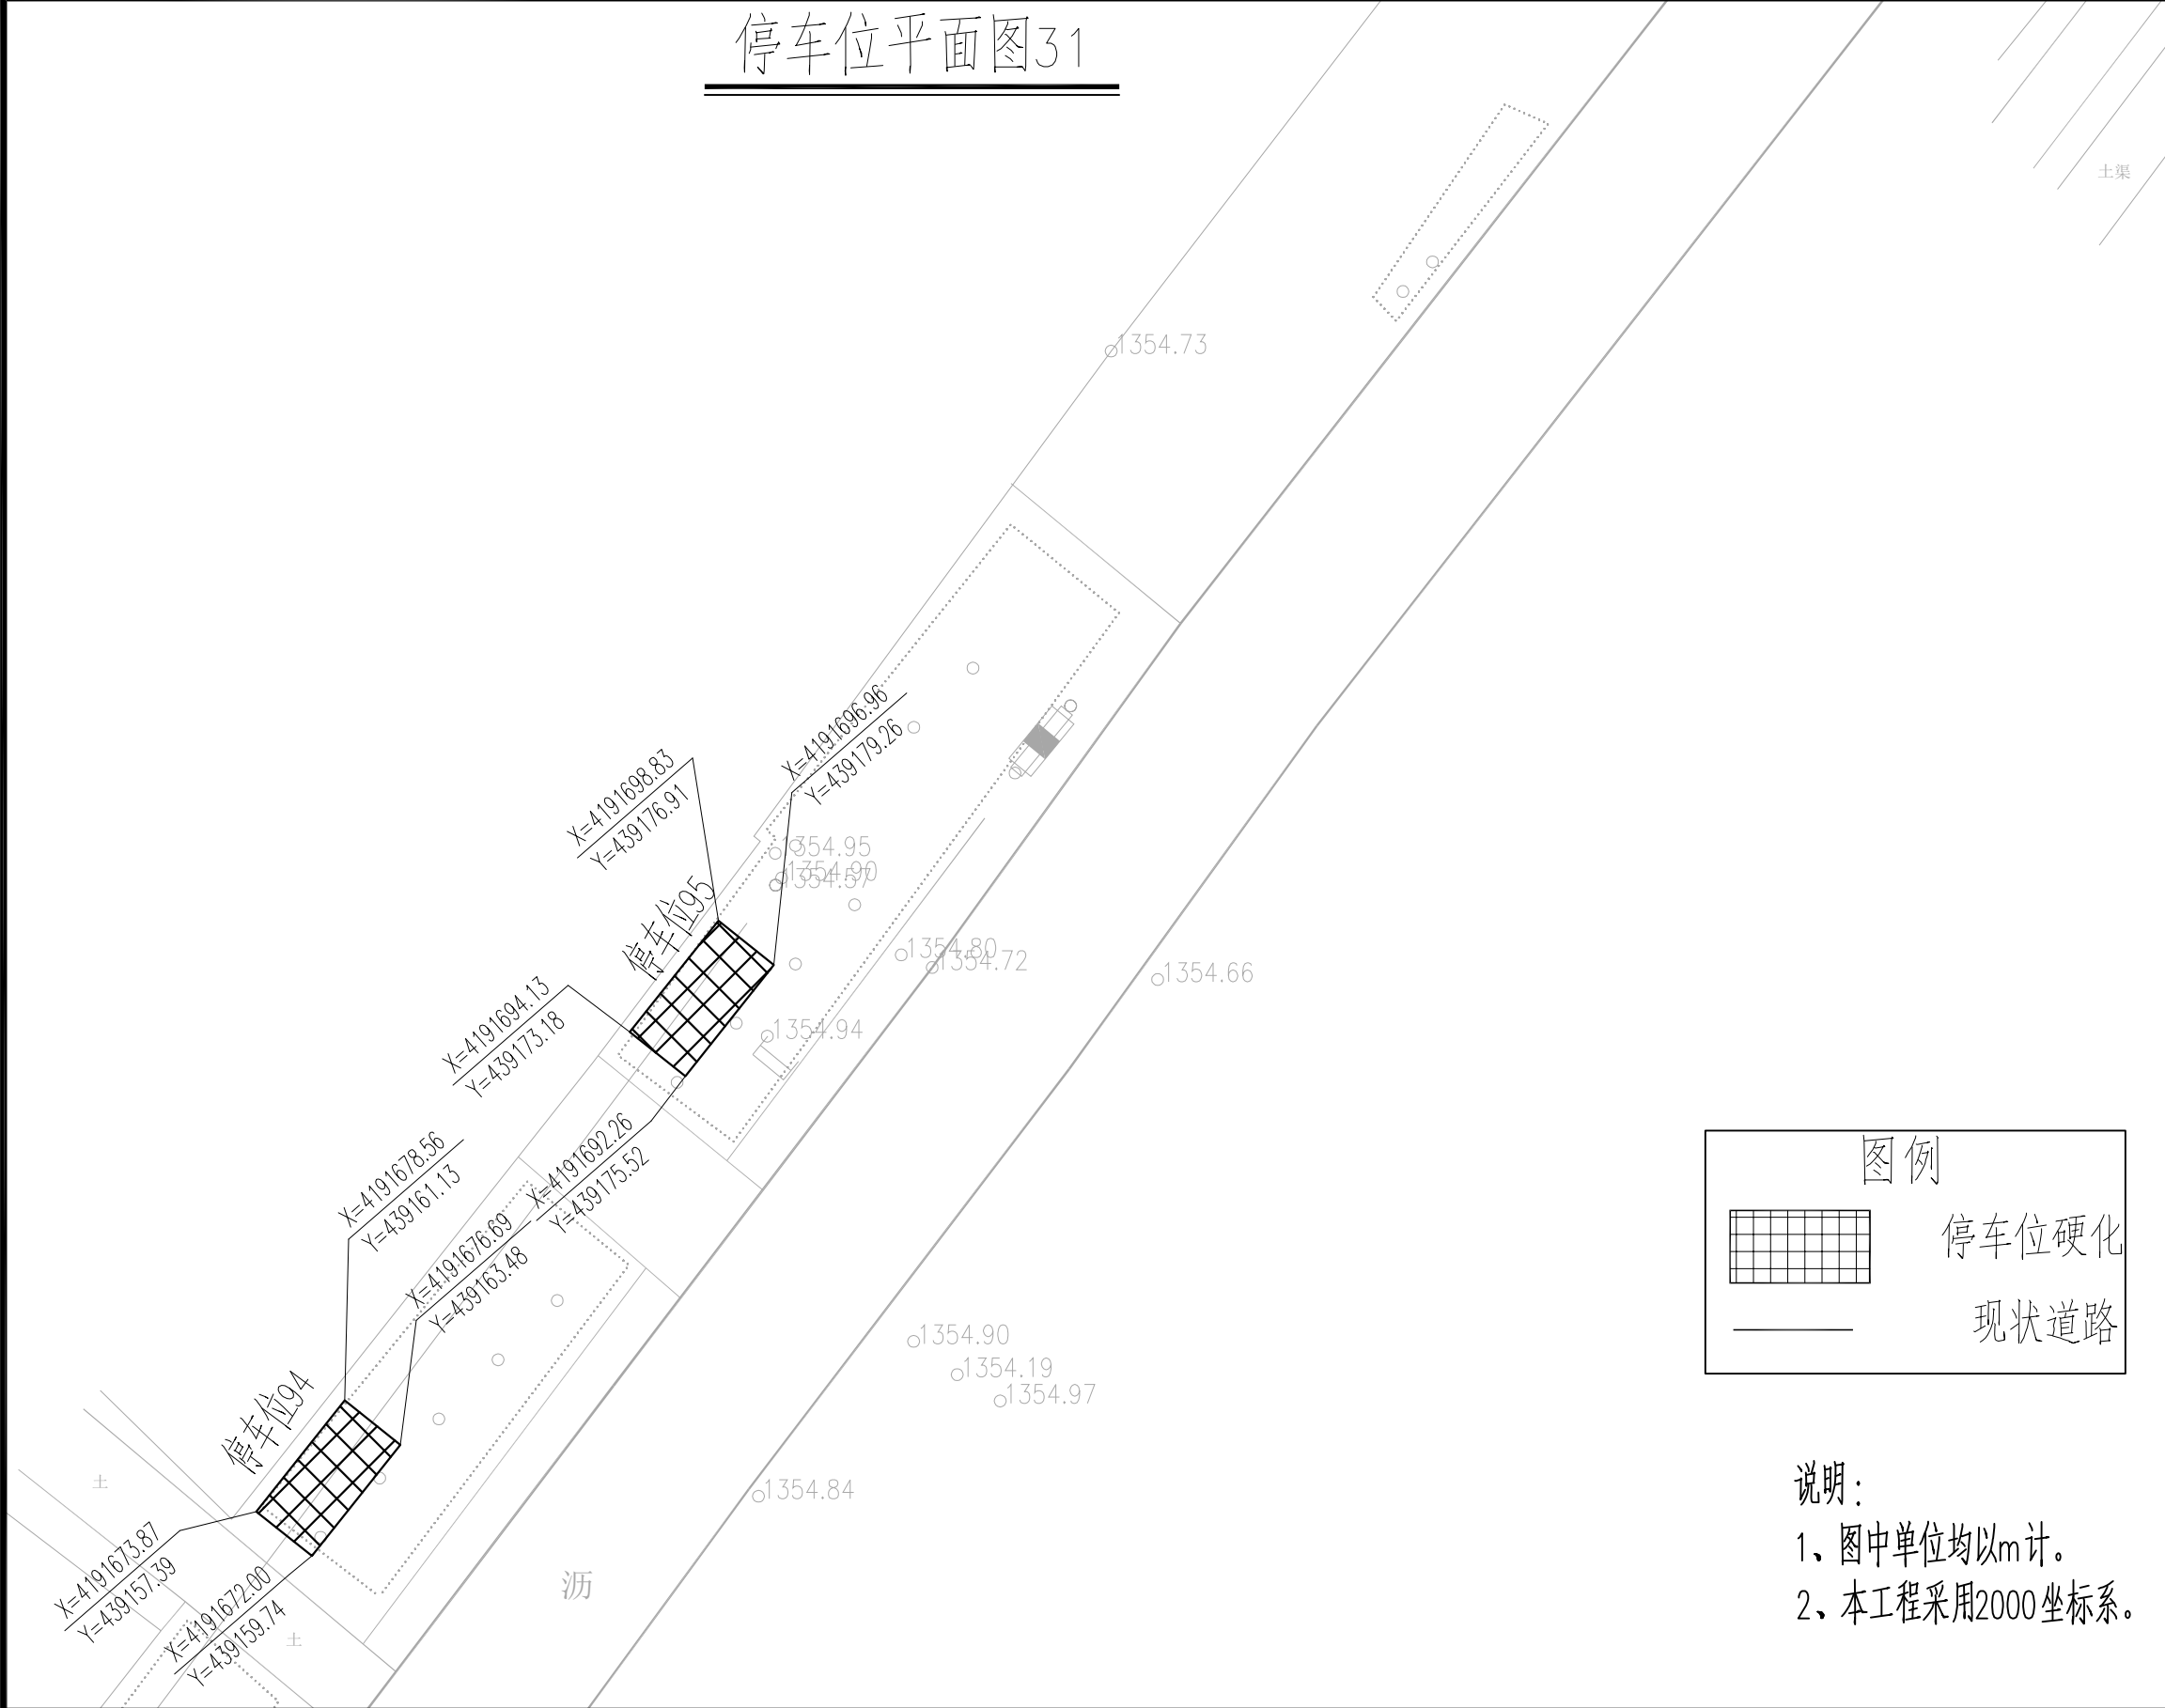

图例

停车位硬化

现状道路


说明：  
1、图中单位均以m计。  
2、本工程采用2000坐标系。

	实 名	签 名
项目负责人	曹诚	曹诚
专业负责人	江乐	江乐
设 计 人	吕玲惠	吕玲惠
注册（执业）章		
预留章		
出图章		
审图章		
竣工章		
本图未盖出图专用章无效		
类 别	实 名	签 名
审 定		
审 核		
校 对		
会 签		
建 筑		电 气
结 构		暖 通
给 排 水		其 他

匠心联创设计集团有限公司 Ingenuity Lianchuang Design Group Co., Ltd	证 书 编 号: A151030953 资质类别及等级: 建筑行业(建筑工程)甲级; 风景园林工程设计专项甲级; 证 书 编 号: B251006544 资质类别及等级: 工程勘察专业类(岩土工程、工程测量)乙级; 证 书 编 号: A251026487 资质类别及等级: 市政行业乙级; 建筑行业(人防工程)乙级; 水利行业乙级; 公路行业(公路)专业乙级。	建设单位	叶城县河园镇人民政府	工程编号		专 业		比 例		建 筑		电 气	
		工程名称	河园镇农村交通基础设施提升以工代赈项目	子项编号		阶 段	施工	日 期	2026.3	结 构		暖 通	
		子项名称		图纸名称	停车位平面图31	版 本 号		图 号	S2-1	给 排 水		其 他	



停车位平面图32

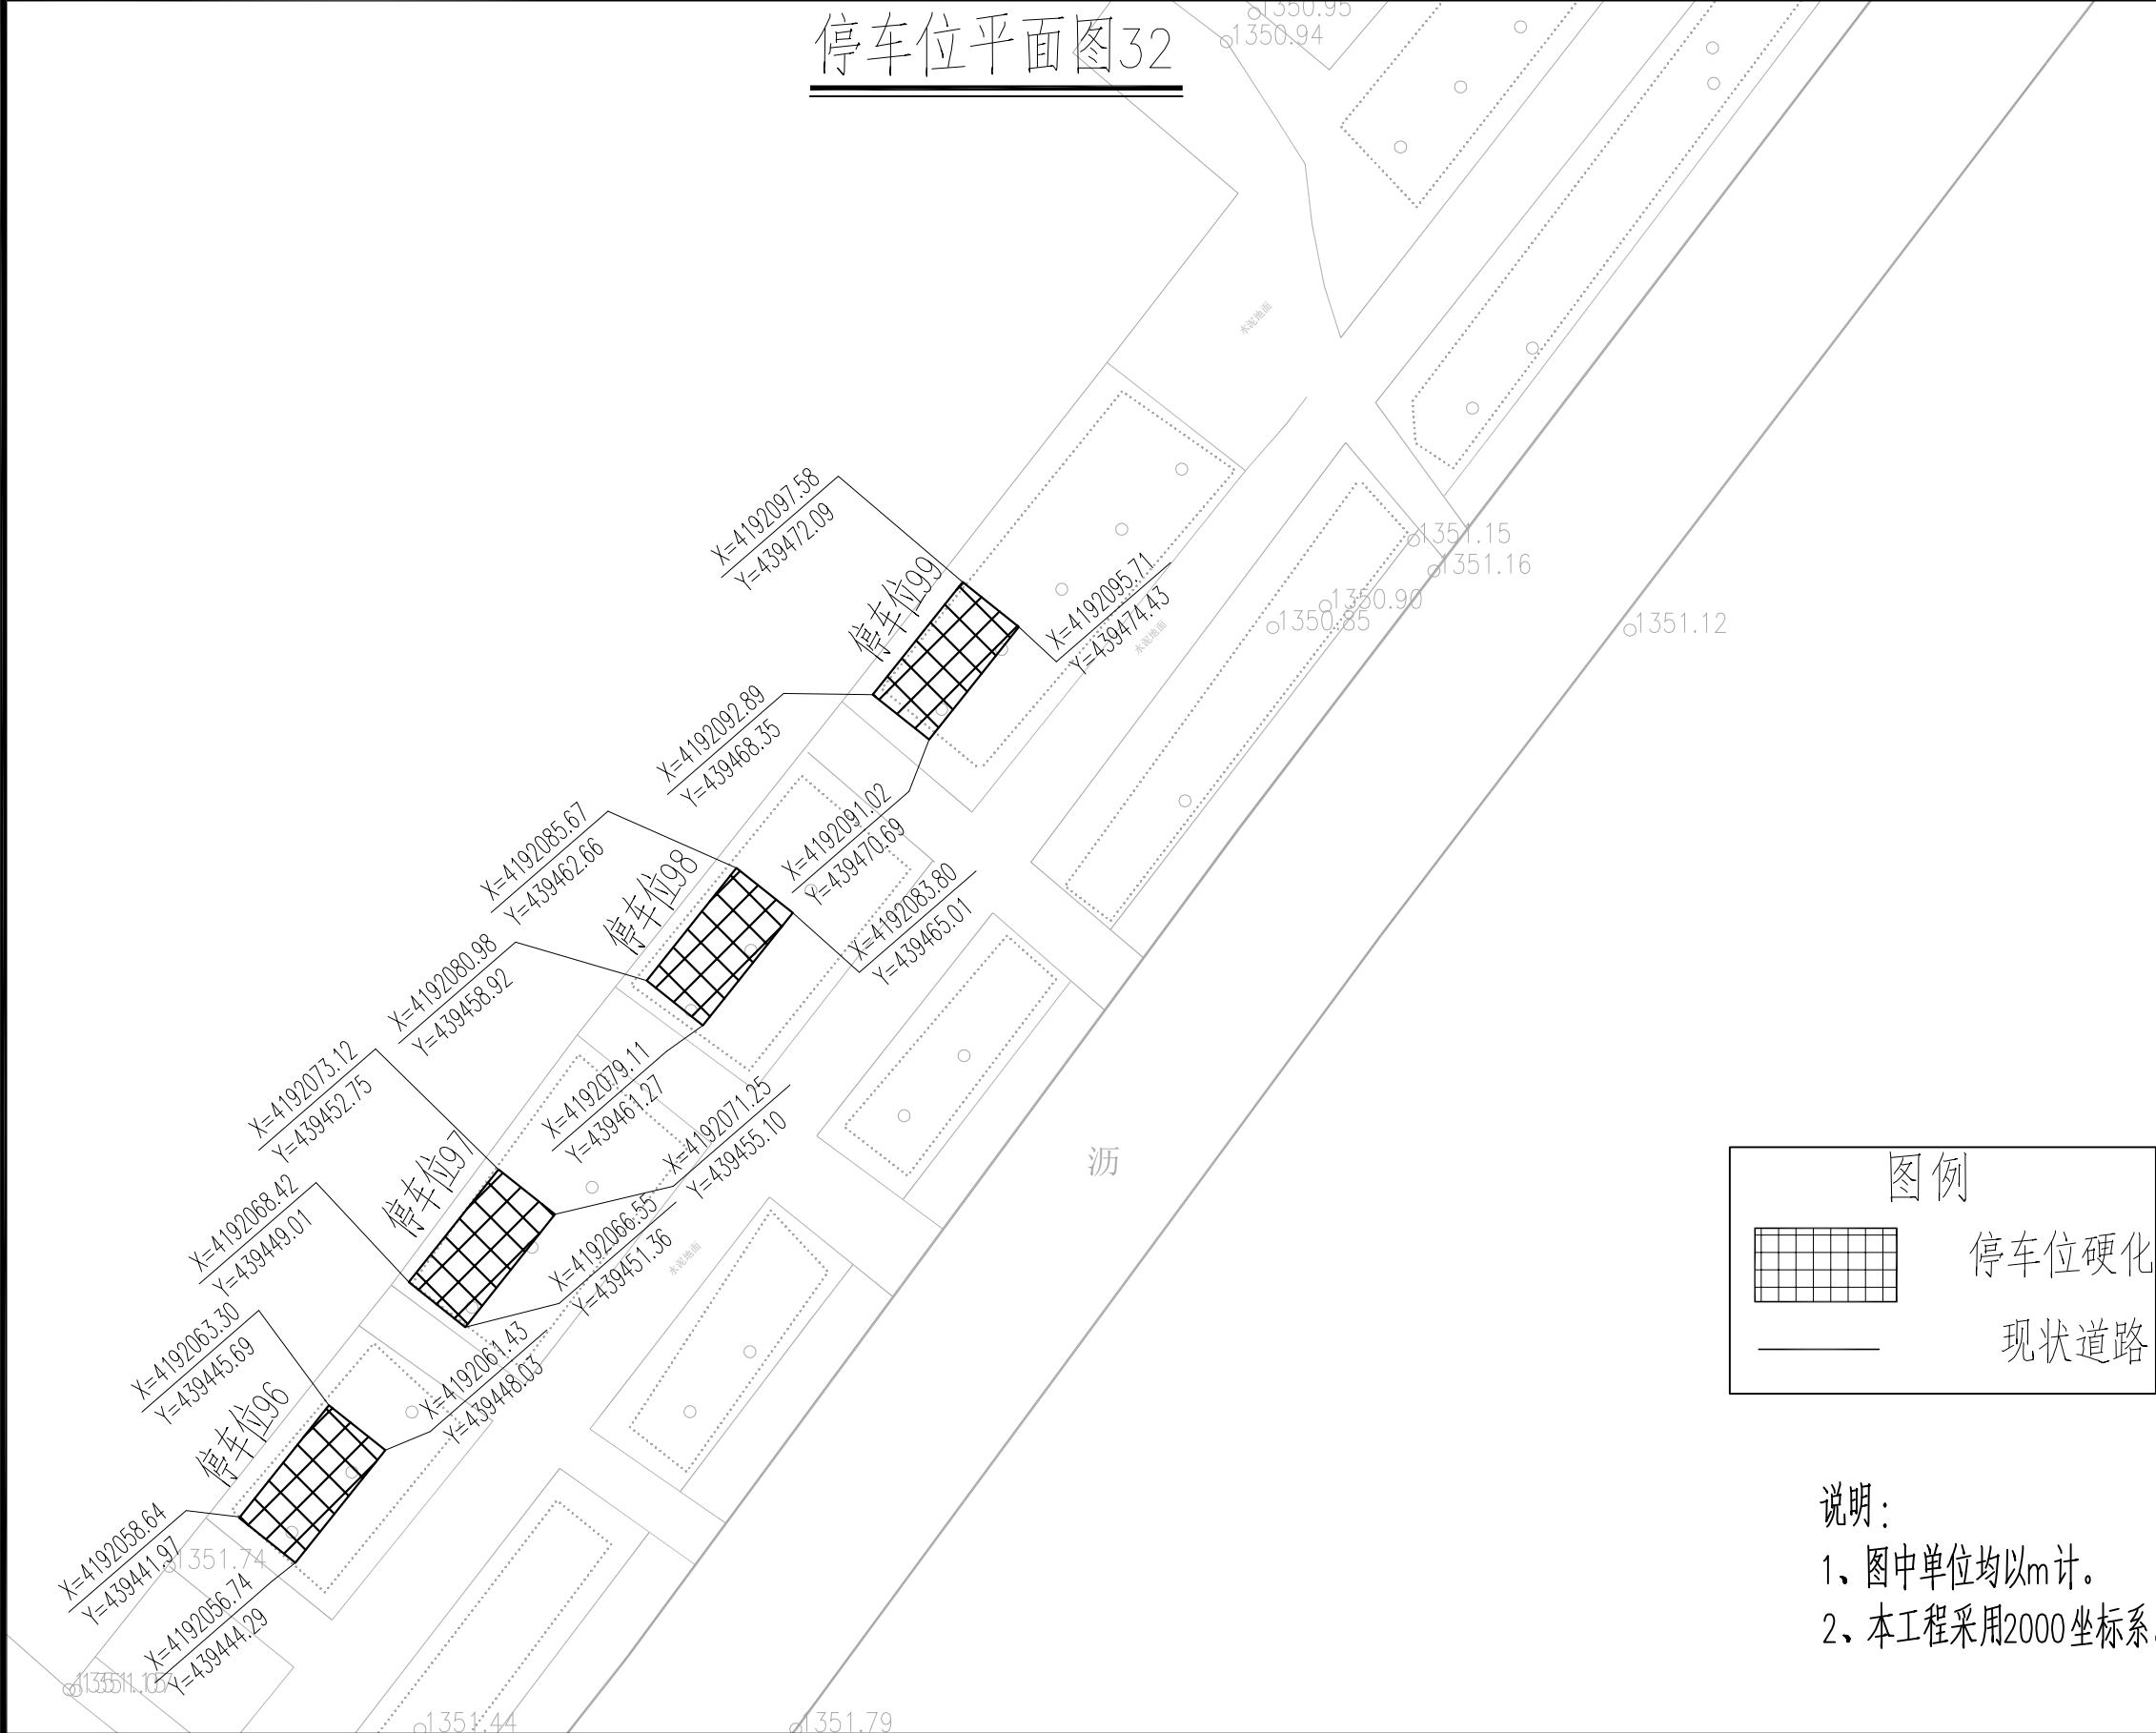

	实 名	签 名
项目负责人	曹诚	曹诚
专业负责人	江乐	江乐
设 计 人	吕玲惠	吕玲惠

注册（执业）章

预留章

出图章

审图章

竣工章

本图未盖出图专用章无效		
类 别	实 名	签 名
审 定		
审 核		
校 对		

会 签		
建 筑		电 气
结 构		暖 通
给 排 水		其 他

匠心联创设计集团有限公司 Ingenuity Lianchuang Design Group Co., Ltd	证 书 编 号: A151030953 资质类别及等级: 建筑行业 (建筑工程) 甲级; 风景园林工程设计专项甲级; 证 书 编 号: B251006544 资质类别及等级: 工程勘察专业类 (岩土工程、工程测量) 乙级; 证 书 编 号: A251026487 资质类别及等级: 市政行业乙级; 建筑行业 (人防工程) 乙级; 水利行业乙级; 公路行业 (公路) 专业乙级。	建设单位	叶城县河园镇人民政府	工程编号		专 业		比 例		建 筑		电 气	
		工程名称	河园镇农村交通基础设施提升以工代赈项目	子项编号		阶 段	施 工	日 期	2026.3	结 构		暖 通	
		子项名称		图纸名称	停车位平面图32	版 本 号		图 号	S2-1	给 排 水		其 他	

停车位平面图33



图例

停车位硬化


现状道路

说明：  
1、图中单位均以m计。  
2、本工程采用2000坐标系。

	实 名	签 名
项目负责人	曹诚	曹诚
专业负责人	江乐	江乐
设 计 人	吕玲惠	吕玲惠
注册（执业）章		
预留章		
出图章		
审图章		
竣工章		
本图未盖出图专用章无效		
类 别	实 名	签 名
审 定		
审 核		
校 对		
会 签		
建 筑		电 气
结 构		暖 通
给 排 水		其 他

匠心联创设计集团有限公司 Ingenuity Lianchuang Design Group Co., Ltd	证 书 编 号: A151030953 资质类别及等级: 建筑行业(建筑工程)甲级; 风景园林工程设计专项甲级; 证 书 编 号: B251006544 资质类别及等级: 工程勘察专业类(岩土工程、工程测量)乙级; 证 书 编 号: A251026487 资质类别及等级: 市政行业乙级; 建筑行业(人防工程)乙级; 水利行业乙级; 公路行业(公路)专业乙级。	建设单位	叶城县河园镇人民政府	工程编号		专 业		比 例		建 筑		电 气	
		工程名称	河园镇农村交通基础设施提升以工代赈项目	子项编号		阶 段	施工	日 期	2026.3	结 构		暖 通	
		子项名称		图纸名称	停车位平面图33	版 本 号		图 号	S2-1	给 排 水		其 他	

停车位平面图34

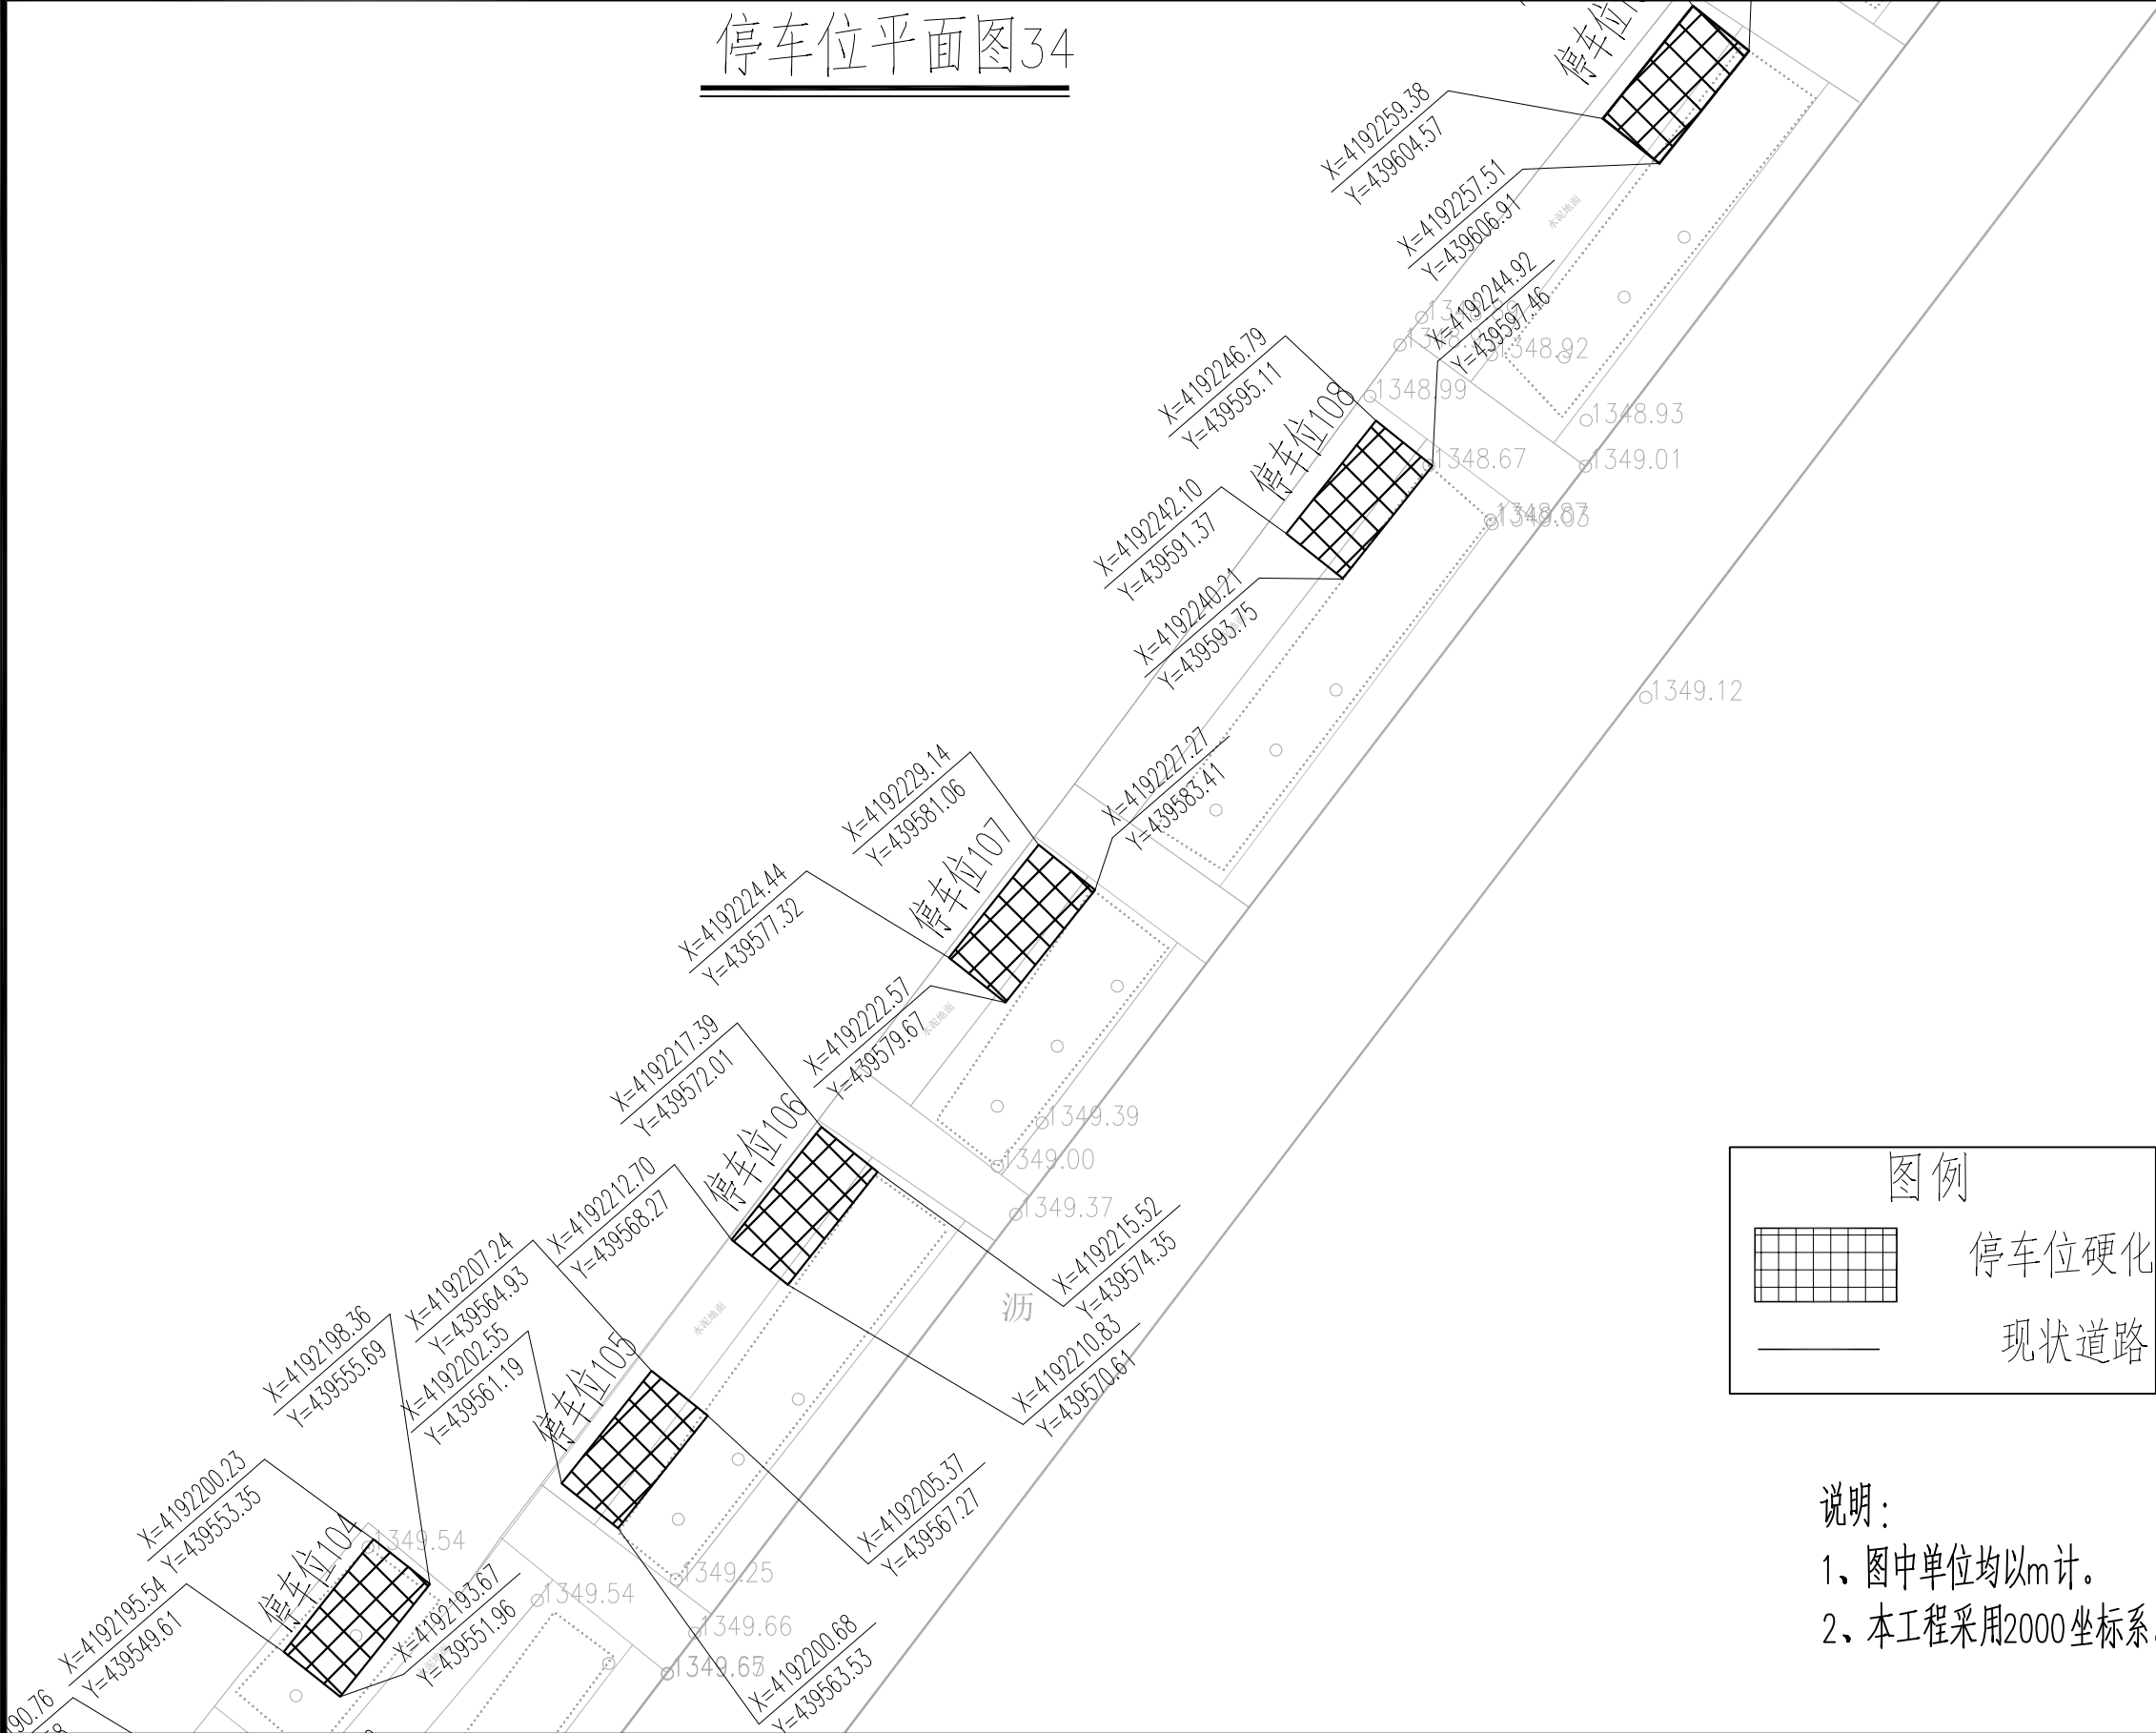


说明：  
1、图中单位均以m计。  
2、本工程采用2000坐标系。

	实 名	签 名
项目负责人	曹诚	曹诚
专业负责人	江乐	江乐
设 计 人	吕玲惠	吕玲惠
注册（执业）章		
预留章		
出图章		
审图章		
竣工章		
本图未盖出图专用章无效		
类 别	实 名	签 名
审 定		
审 核		
校 对		
会 签		
建 筑		电 气
结 构		暖 通
给 排 水		其 他

匠心联创设计集团有限公司 Ingenuity Lianchuang Design Group Co., Ltd	证 书 编 号: A151030963 资质类别及等级: 建筑行业(建筑工程)甲级; 风景园林工程设计专项甲级; 证 书 编 号: B251006544 资质类别及等级: 工程勘察专业类(岩土工程、工程测量)乙级; 证 书 编 号: A251026487 资质类别及等级: 市政行业乙级; 建筑行业(人防工程)乙级; 水利行业乙级; 公路行业(公路)专业乙级。	建设单位	叶城县河园镇人民政府	工程编号		专 业		比 例		建 筑		电 气	
		工程名称	河园镇农村交通基础设施提升以工代赈项目	子项编号		阶 段	施 工	日 期	2026.3	结 构		暖 通	
		子项名称		图纸名称	停车位平面图34	版 本 号		图 号	S2-1	给 排 水		其 他	

停车位平面图35

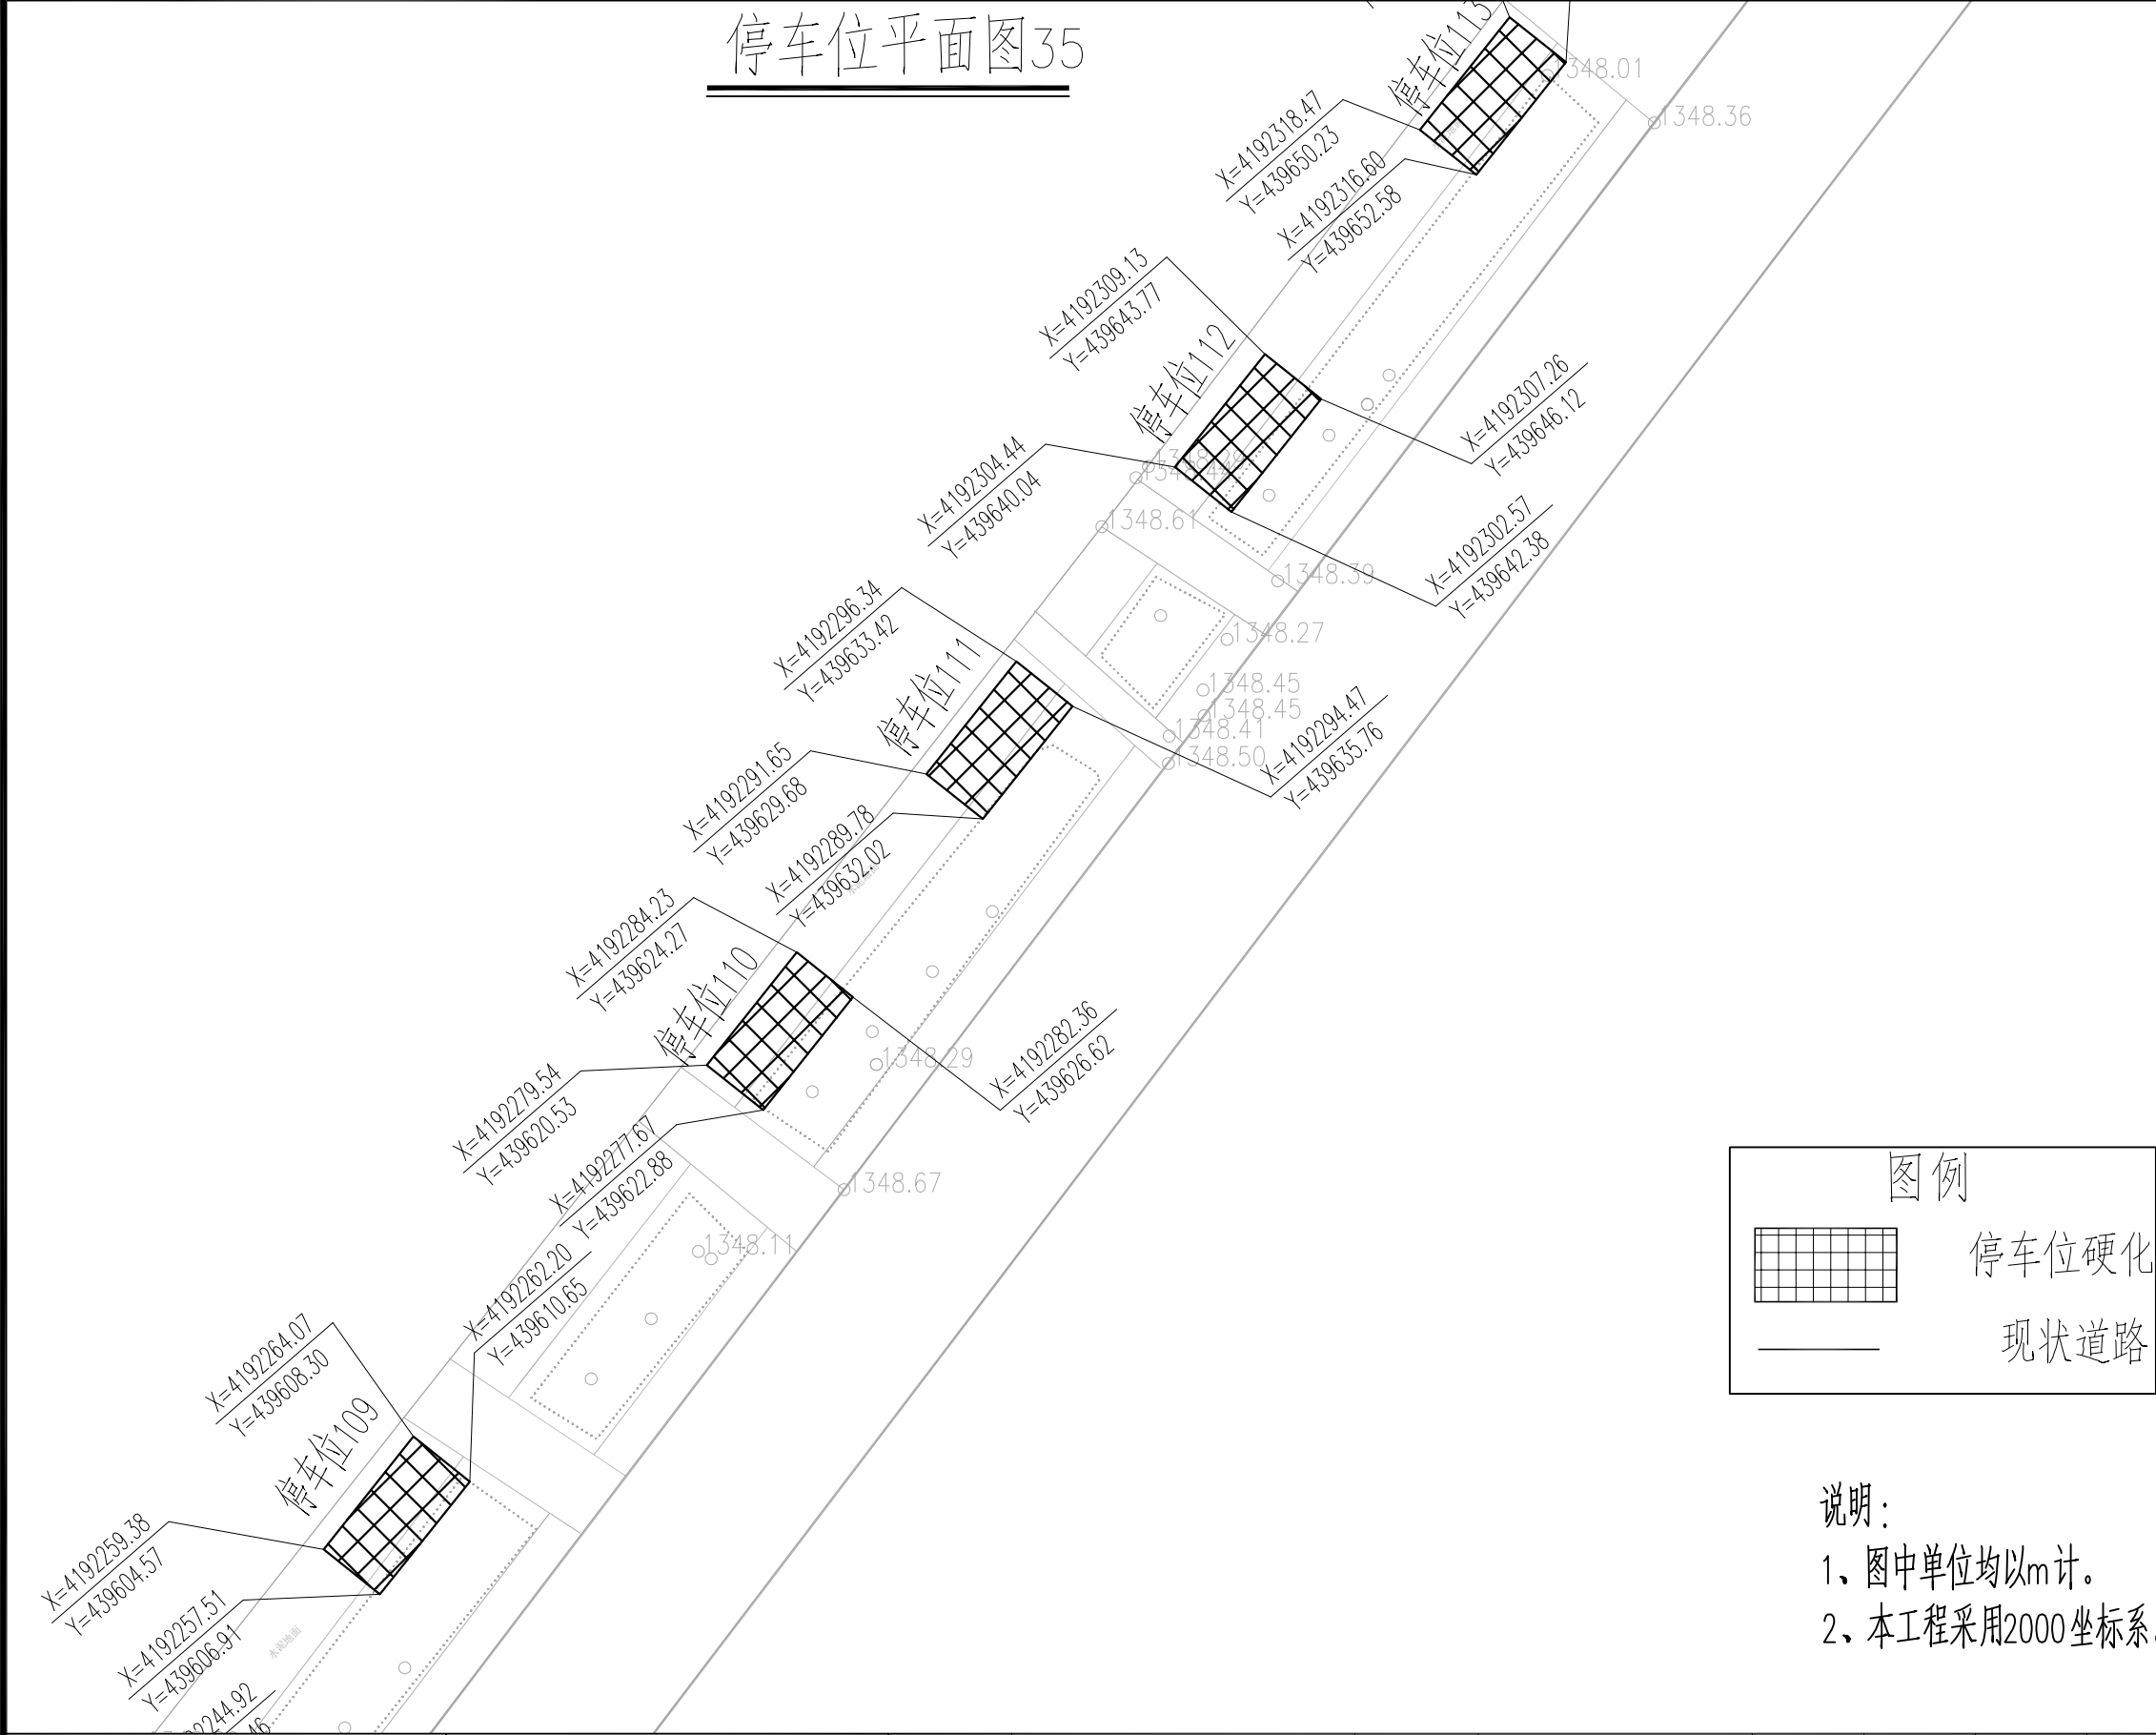

	实 名	签 名
项目负责人	曹诚	曹诚
专业负责人	江乐	江乐
设 计 人	吕玲惠	吕玲惠
注册（执业）章		
预留章		
出图章		
审图章		
竣工章		
本图未盖出图专用章无效		
类 别	实 名	签 名
审 定		
审 核		
校 对		
会 签		
建 筑		电 气
结 构		暖 通
给 排 水		其 他

匠心联创设计集团有限公司  
Ingenuity Lianchuang Design Group Co., Ltd


证 书 编 号: A151030953  
资质类别及等级: 建筑行业（建筑工程）甲级;  
风景园林工程设计专项甲级;  
证 书 编 号: B251006544  
资质类别及等级: 工程勘察专业类（岩土工程、工程测量）乙级;  
证 书 编 号: A251026487  
资质类别及等级: 市政行业乙级; 建筑行业（人防工程）乙级;  
水利行业乙级; 公路行业（公路）专业乙级。

建设单位	叶城县河园镇人民政府
工程名称	河园镇农村交通基础设施提升以工代赈项目
子项名称	

工程编号	
子项编号	
图纸名称	停车位平面图35

专 业		比 例	
阶 段	施 工	日 期	2026.3
版 本 号		图 号	S2-1

停车位平面图36

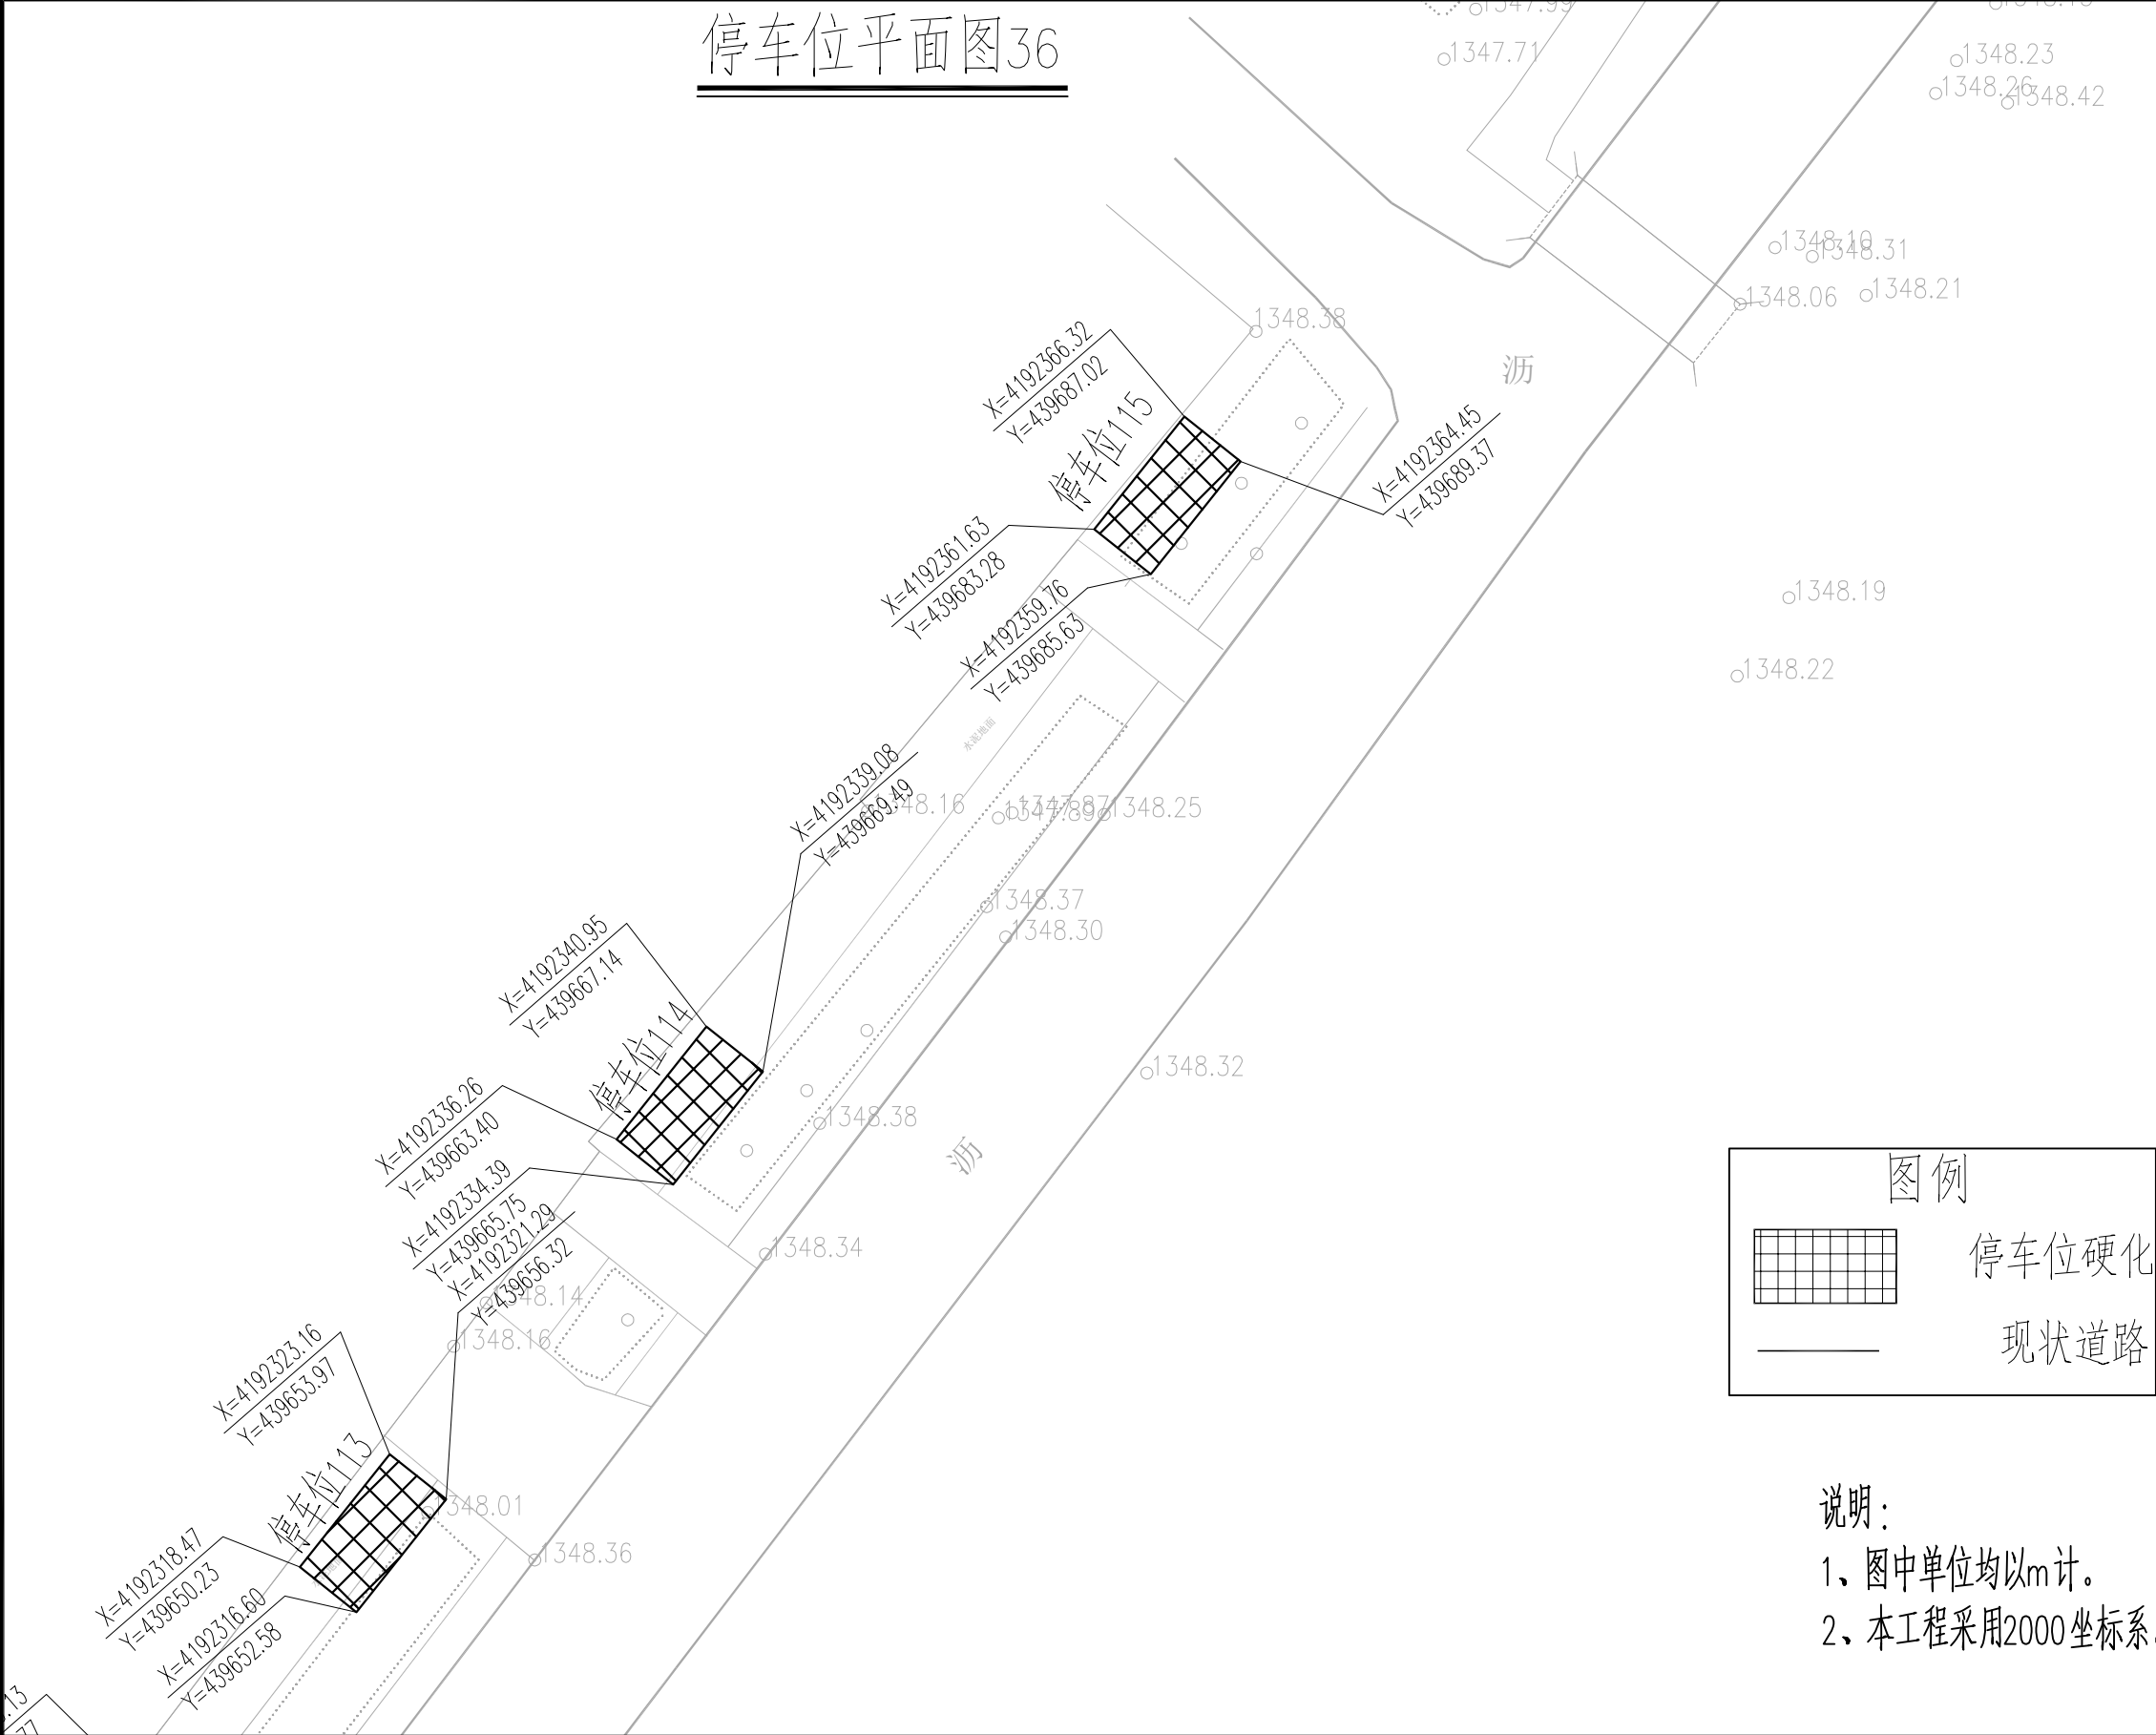

	实 名	签 名
项目负责人	曹诚	曹诚
专业负责人	江乐	江乐
设 计 人	吕玲惠	吕玲惠
注册（执业）章		
预留章		
出图章		
审图章		
竣工章		
本图未盖出图专用章无效		
类 别	实 名	签 名
审 定		
审 核		
校 对		
会 签		
建 筑		电 气
结 构		暖 通
给 排 水		其 他

匠心联创设计集团有限公司

Ingeniuty Lianchuang Design Group Co., Ltd


证 书 编 号: A151030953  
资质类别及等级: 建筑行业(建筑工程)甲级;  
风景园林工程设计专项甲级;  
证 书 编 号: B251006544  
资质类别及等级: 工程勘察专业类(岩土工程、工程测量)乙级;  
证 书 编 号: A251026487  
资质类别及等级: 市政行业乙级; 建筑行业(人防工程)乙级;  
水利行业乙级; 公路行业(公路)专业乙级。

建设单位	叶城县河园镇人民政府
工程名称	河园镇农村交通基础设施提升以工代赈项目
子项名称	

工程编号	
子项编号	
图纸名称	停车位平面图36

专 业		比 例	
阶 段	施 工	日 期	2026.3
版 本 号		图 号	S2-1

停车位平面图37

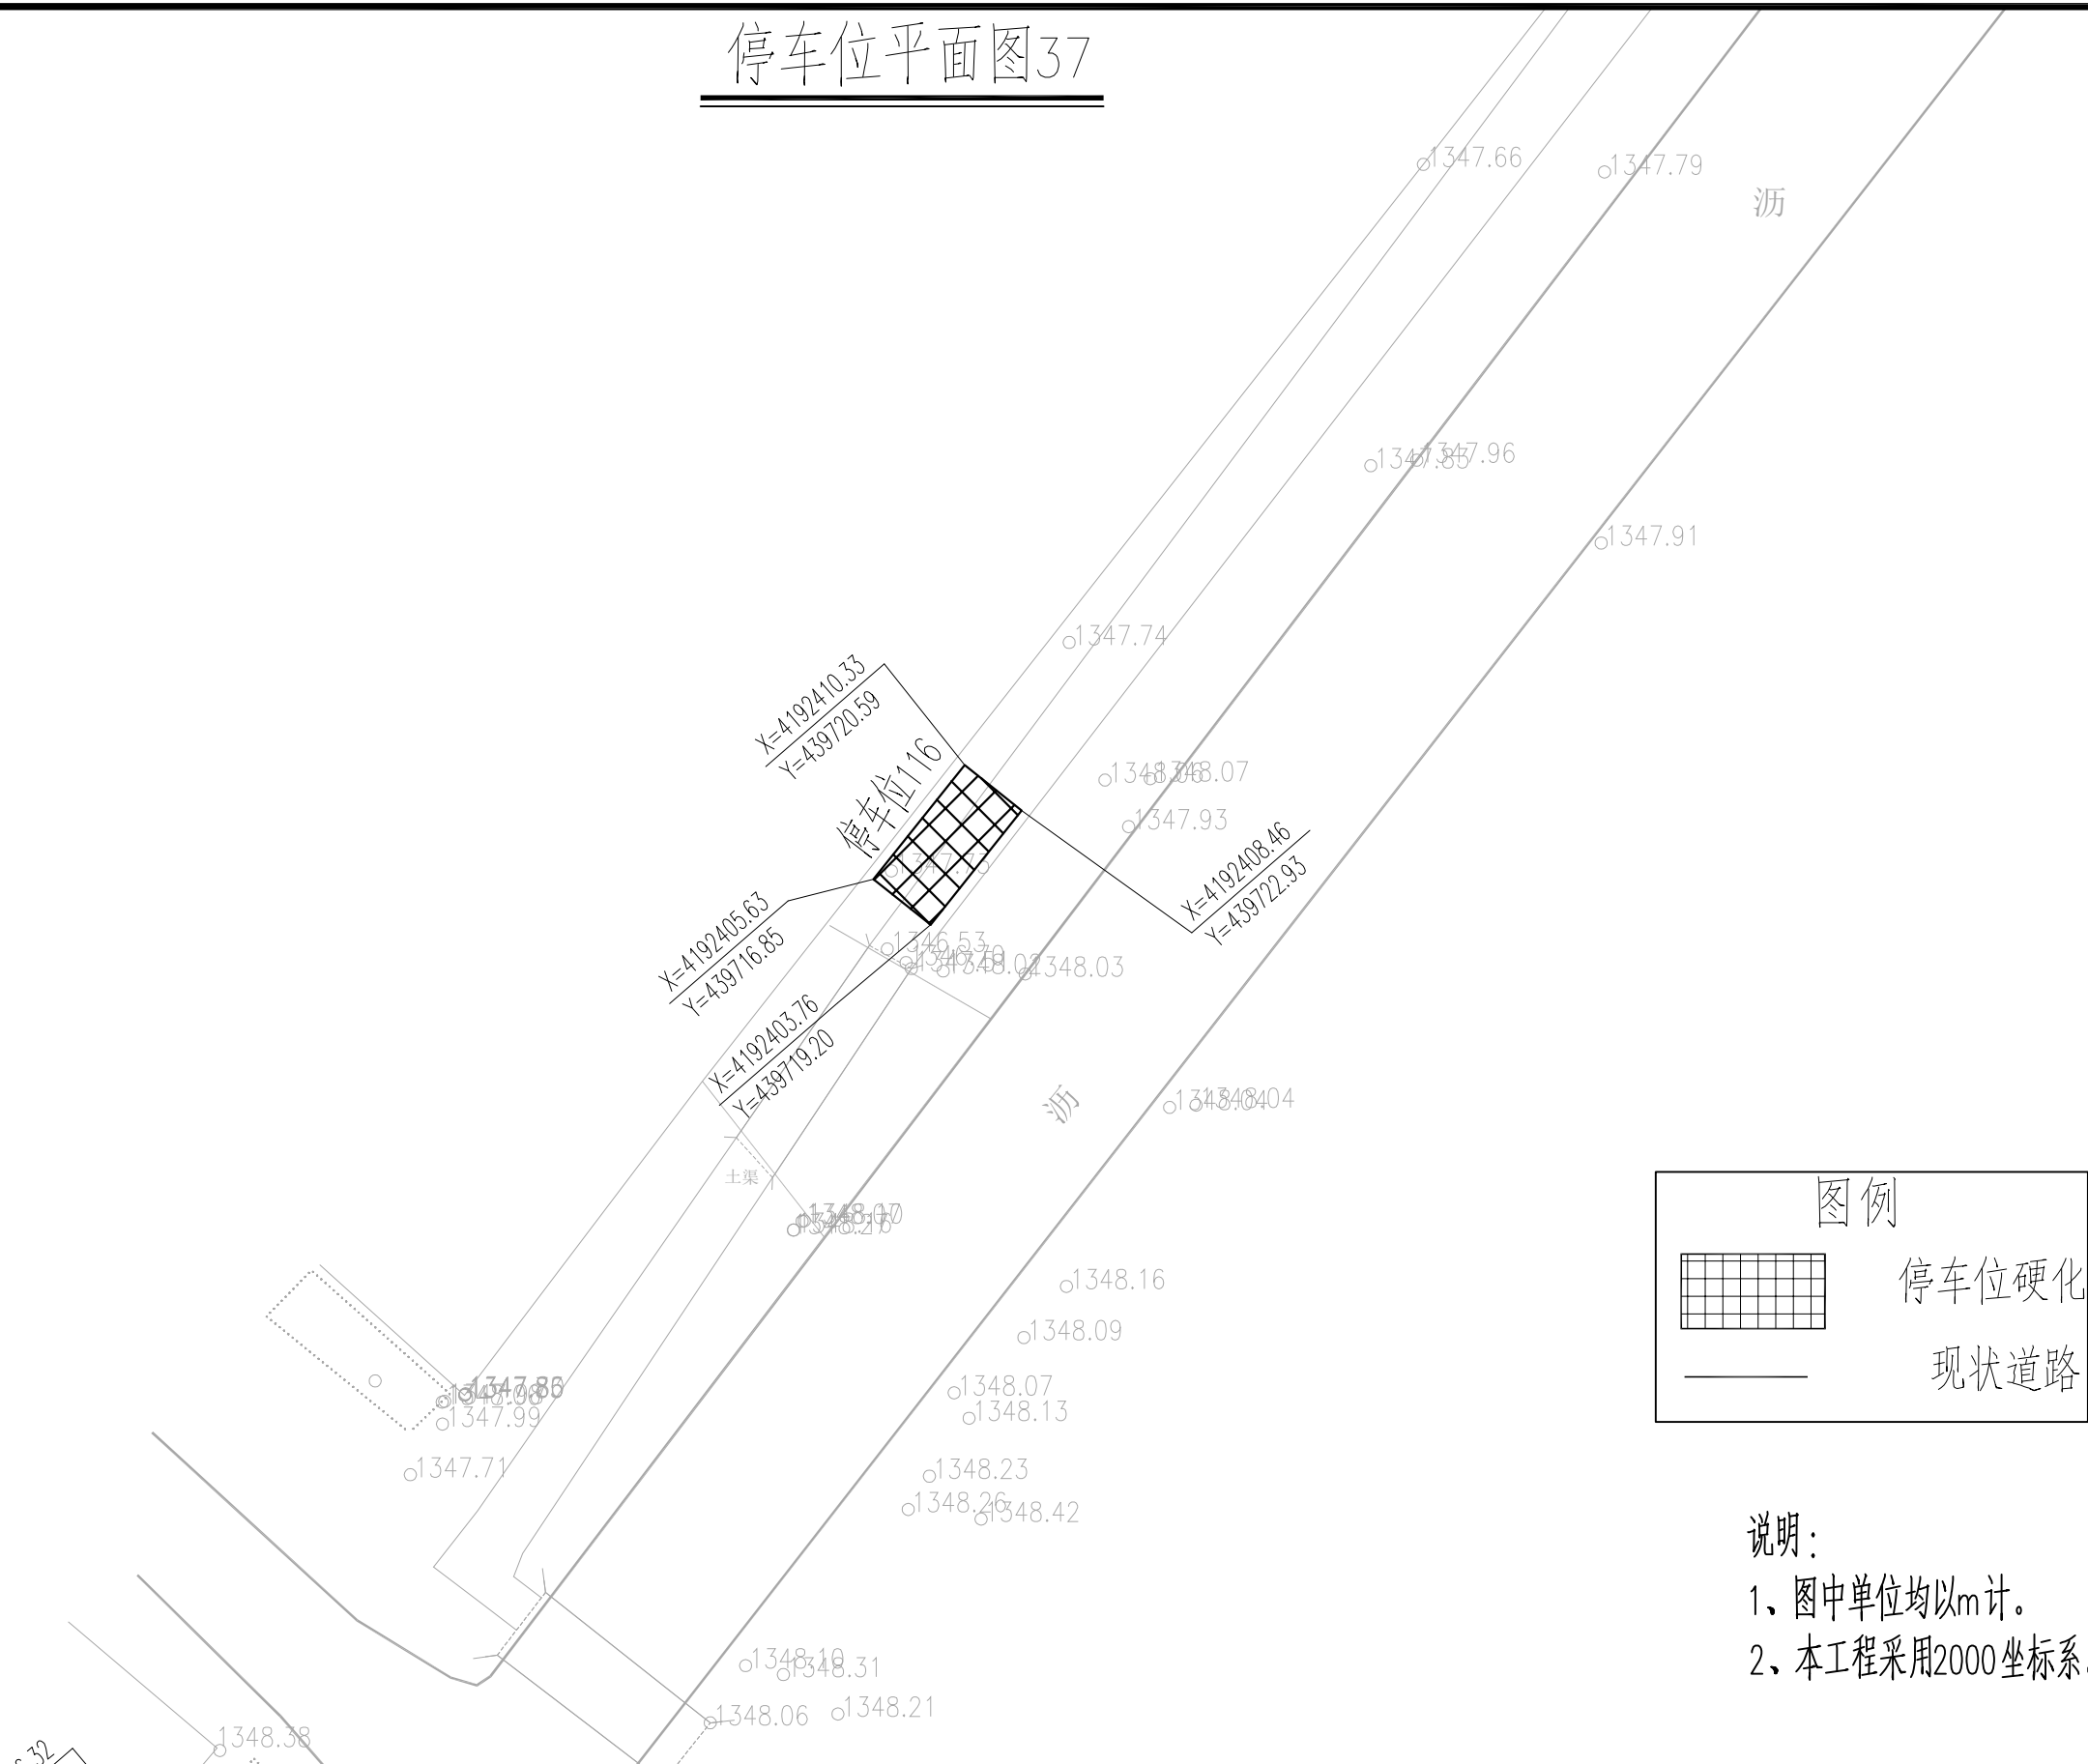

	实 名	签 名
项目负责人	曹诚	曹诚
专业负责人	江乐	江乐
设 计 人	吕玲惠	吕玲惠

注册（执业）章

预留章

出图章

审图章

竣工章

本图未盖出图专用章无效		
类 别	实 名	签 名
审 定		
审 核		
校 对		

会 签		
建 筑		电 气
结 构		暖 通
给 排 水		其 他

匠心联创设计集团有限公司  
Ingenuity Lianchuang Design Group Co., Ltd


证 书 编 号: A151030953  
资质类别及等级: 建筑行业(建筑工程)甲级;  
风景园林工程设计专项甲级;  
证 书 编 号: B251006544  
资质类别及等级: 工程勘察专业类(岩土工程、工程测量)乙级;  
证 书 编 号: A251026487  
资质类别及等级: 市政行业乙级; 建筑行业(人防工程)乙级;  
水利行业乙级; 公路行业(公路)专业乙级。

建设单位	叶城县河园镇人民政府
工程名称	河园镇农村交通基础设施提升以工代赈项目
子项名称	

工程编号	
子项编号	
图纸名称	停车位平面图37

专 业		比 例	
阶 段	施 工	日 期	2026.3
版 本 号		图 号	S2-1

停车位平面图38

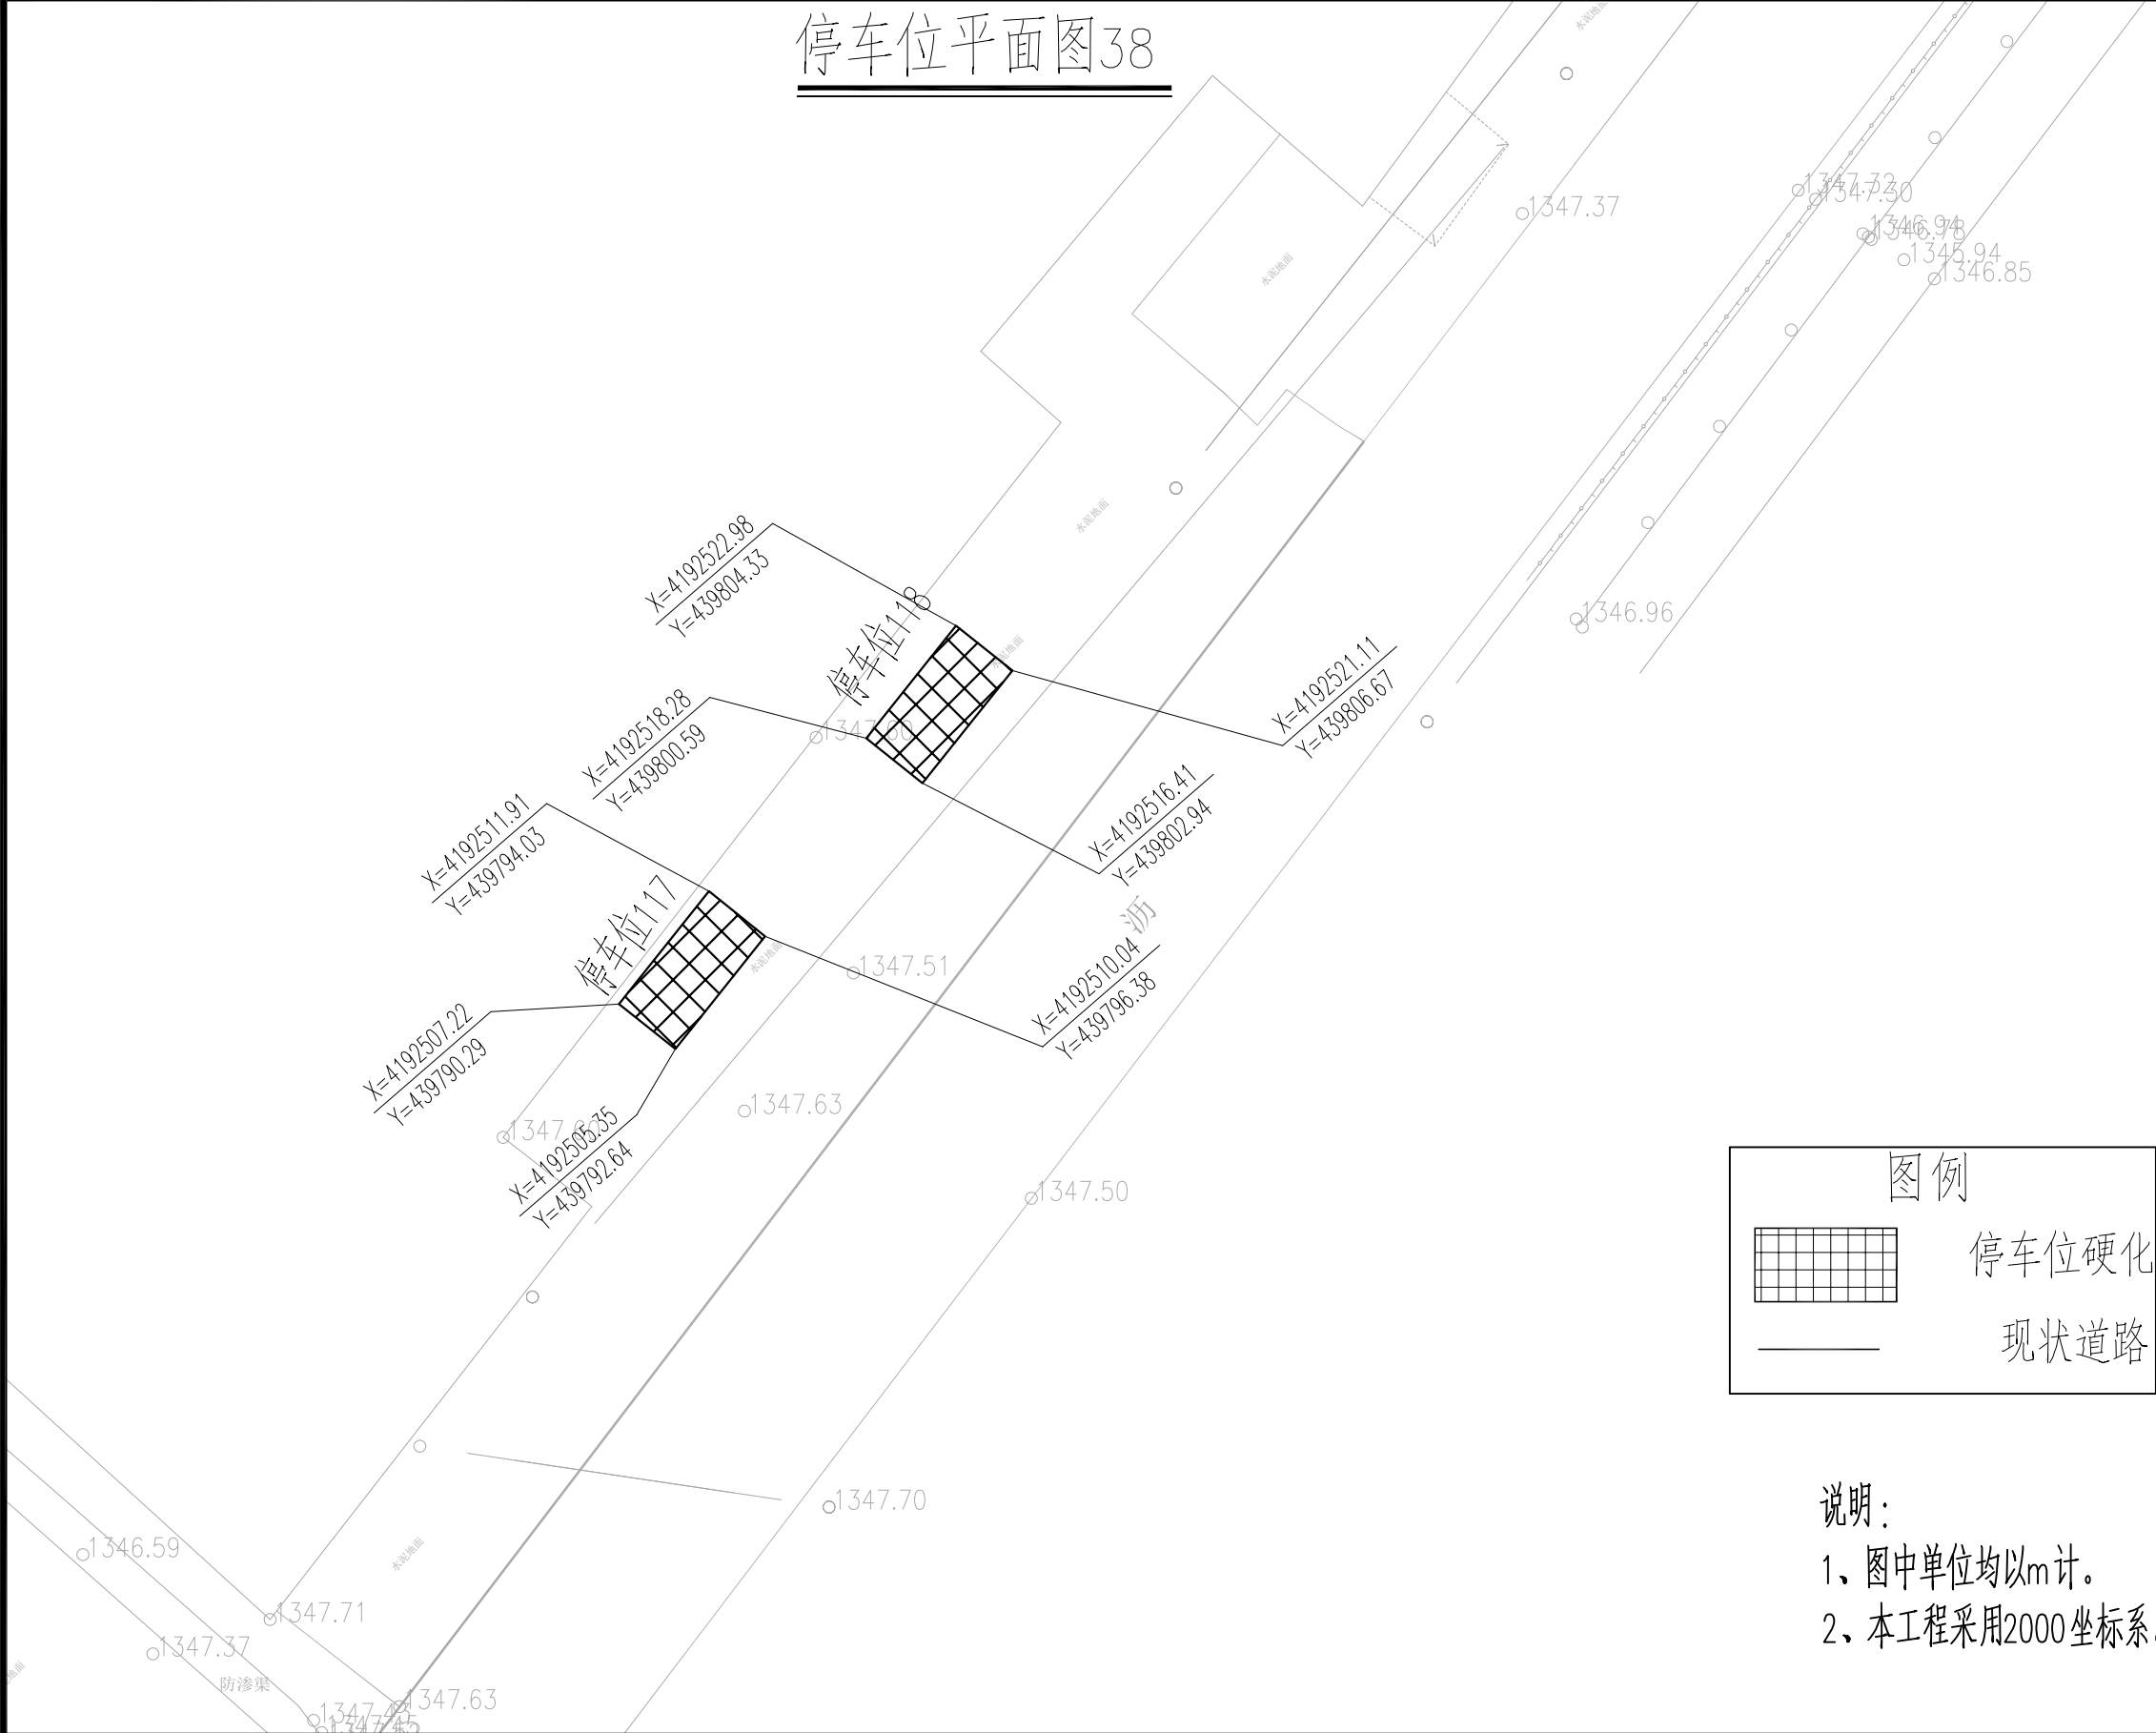

	实 名	签 名
项目负责人	曹诚	曹诚
专业负责人	江乐	江乐
设 计 人	吕玲惠	吕玲惠

注册（执业）章

预留章

出图章

审图章


竣工章

本图未盖出图专用章无效		
类 别	实 名	签 名
审 定		
审 核		
校 对		

会 签		
建 筑		电 气
结 构		暖 通
给 排 水		其 他

匠心联创设计集团有限公司 Ingenuity Lianchuang Design Group Co., Ltd	证 书 编 号: A151030953 资质类别及等级: 建筑行业(建筑工程)甲级; 风景园林工程设计专项甲级; 证 书 编 号: B251006544 资质类别及等级: 工程勘察专业类(岩土工程、工程测量)乙级; 证 书 编 号: A251026487 资质类别及等级: 市政行业乙级; 建筑行业(人防工程)乙级; 水利行业乙级; 公路行业(公路)专业乙级。	建设单位	叶城县河园镇人民政府	工程编号		专 业		比 例		建 筑		电 气	
		工程名称	河园镇农村交通基础设施提升以工代赈项目	子项编号		阶 段	施 工	日 期	2026.3	结 构		暖 通	
		子项名称		图纸名称	停车位平面图38	版 本 号		图 号	S2-1	给 排 水		其 他	

停车位平面图39

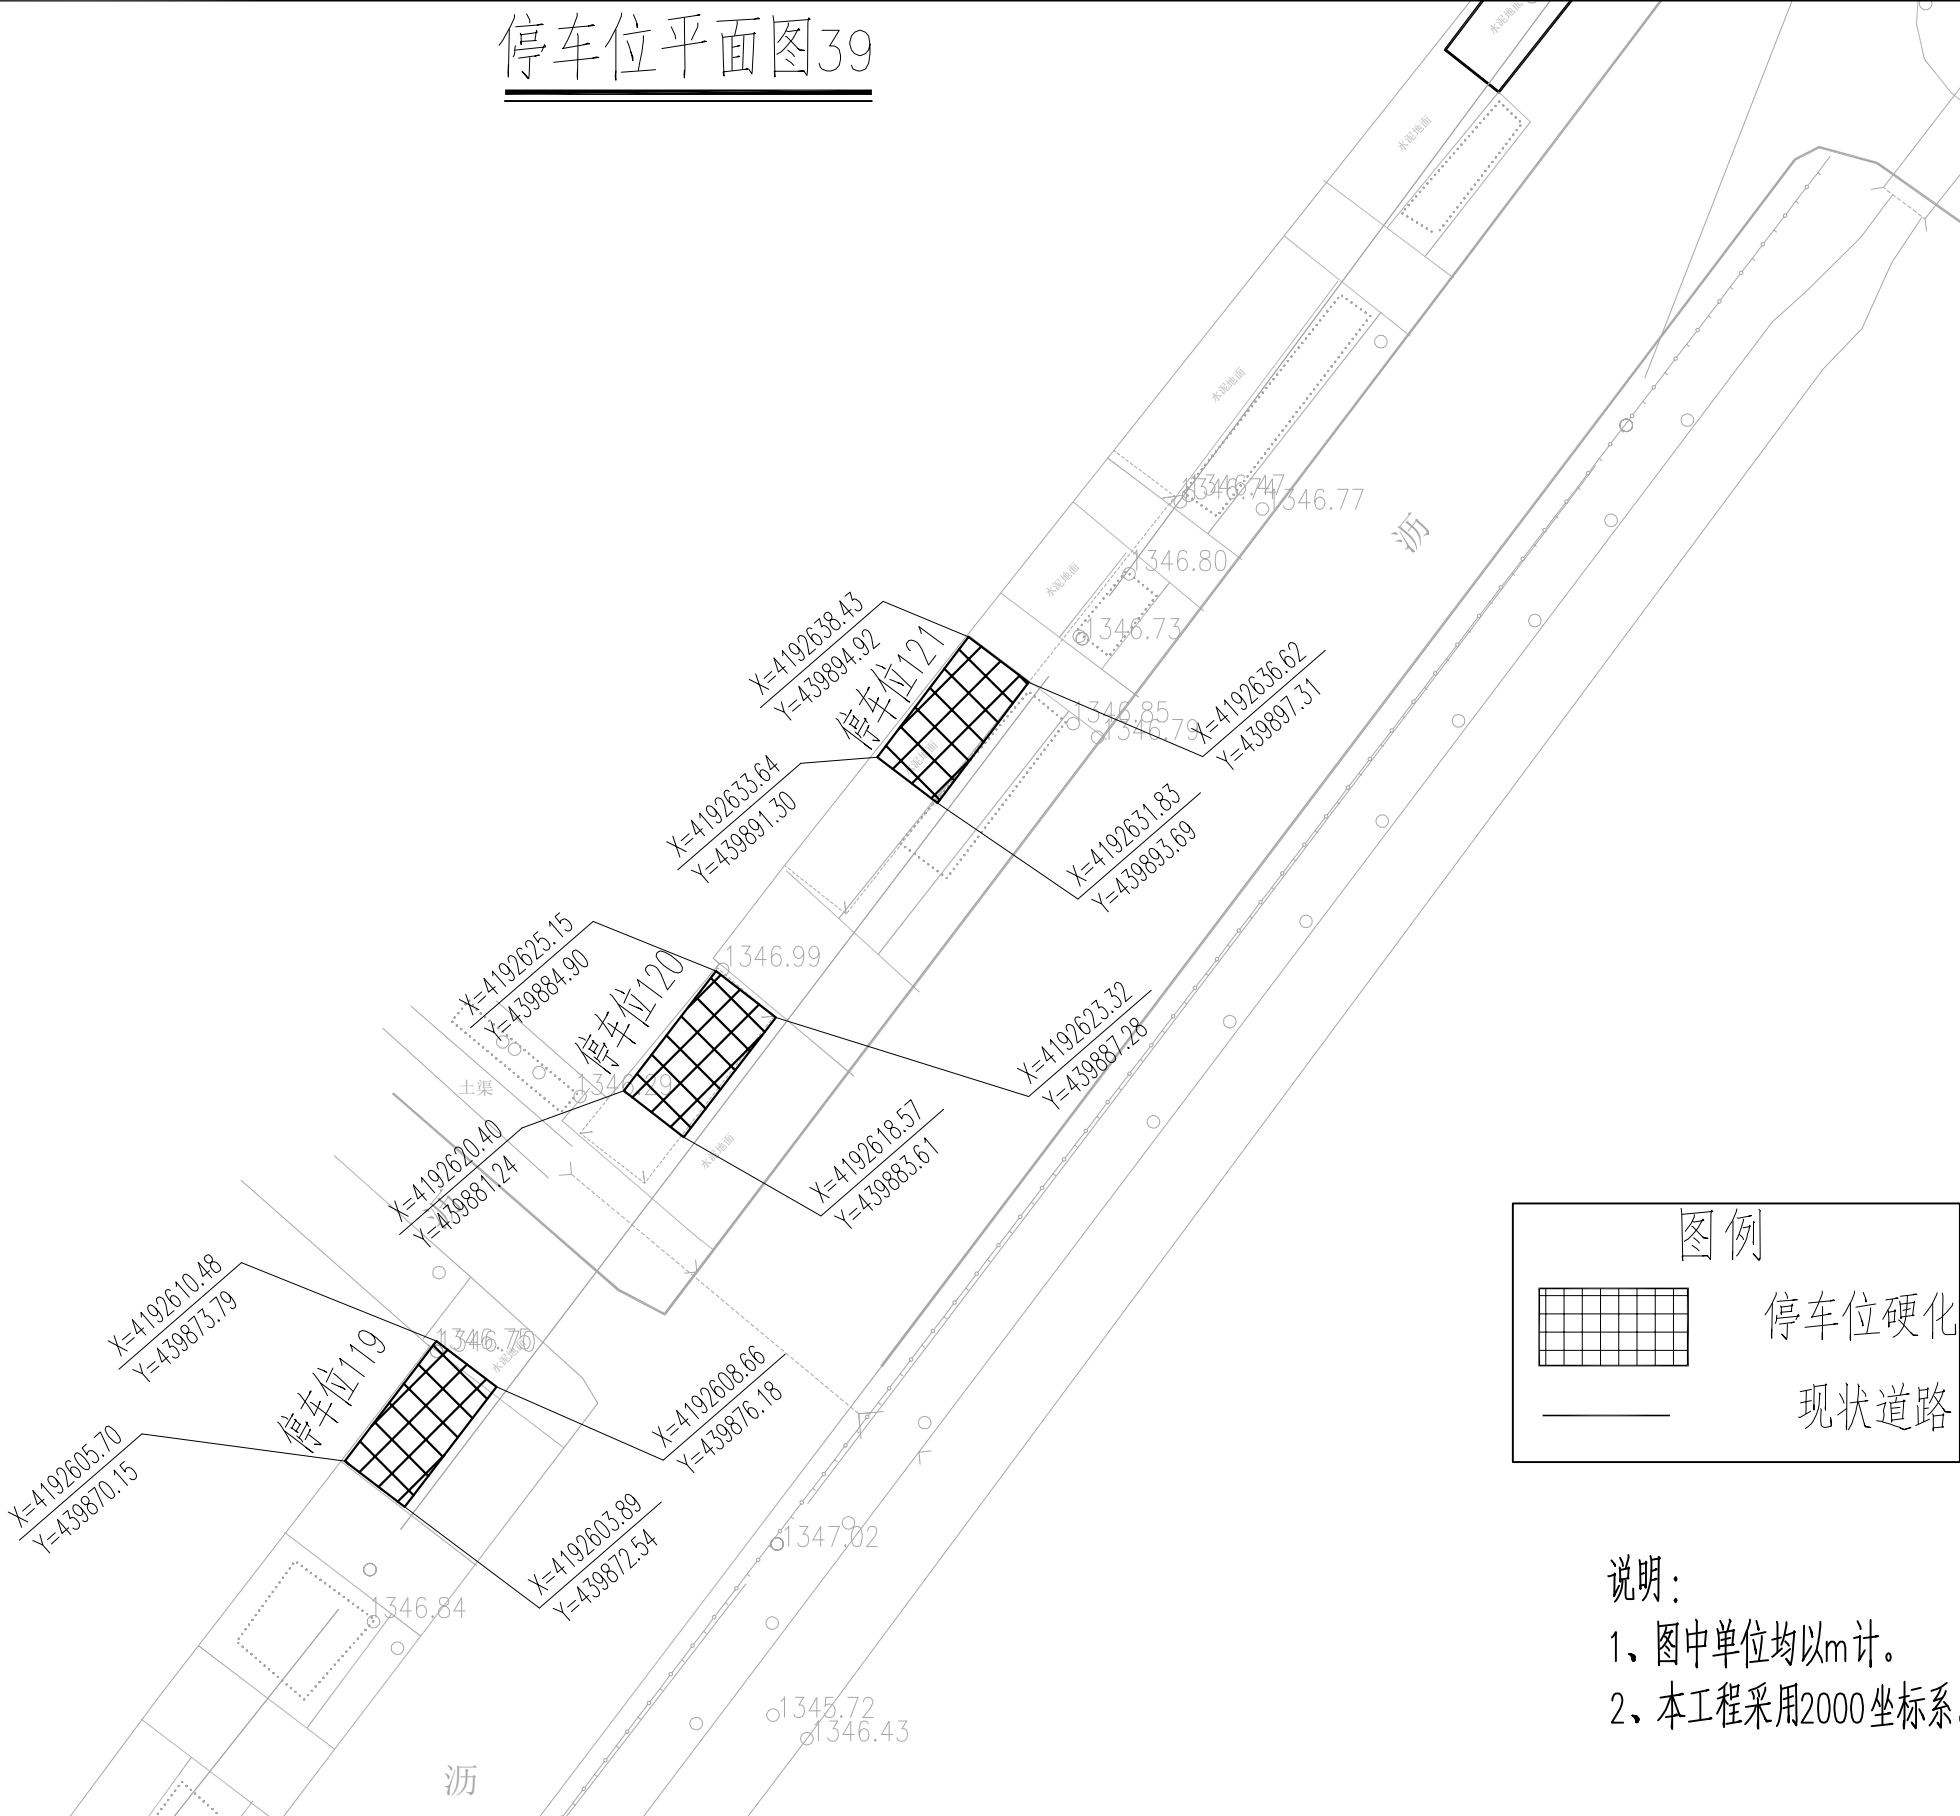

	实 名	签 名
项目负责人	曹诚	曹诚
专业负责人	江乐	江乐
设 计 人	吕玲惠	吕玲惠

注册（执业）章

预留章

出图章

审图章

竣工章

本图未盖出图专用章无效		
类 别	实 名	签 名
审 定		
审 核		
校 对		
会 签		

建 筑		电 气	
结 构		暖 通	
给 排 水		其 他	

匠心联创设计集团有限公司 Ingenuity Lianchuang Design Group Co., Ltd	证 书 编 号: A151030953 资质类别及等级: 建筑行业(建筑工程)甲级; 风景园林工程设计专项甲级;	建设单位	叶城县河园镇人民政府
	证 书 编 号: B251006544 资质类别及等级: 工程勘察专业类(岩土工程、工程测量)乙级; 证 书 编 号: A251026487 资质类别及等级: 市政行业乙级; 建筑行业(人防工程)乙级; 水利行业乙级; 公路行业(公路)专业乙级。	工程名称	河园镇农村交通基础设施提升以工代赈项目
		子项名称	

工程编号		专 业		比 例	
子项编号		阶 段	施 工	日 期	2026.3
图纸名称	停车位平面图39	版 本 号		图 号	S2-1

建 筑		电 气	
结 构		暖 通	
给 排 水		其 他	






















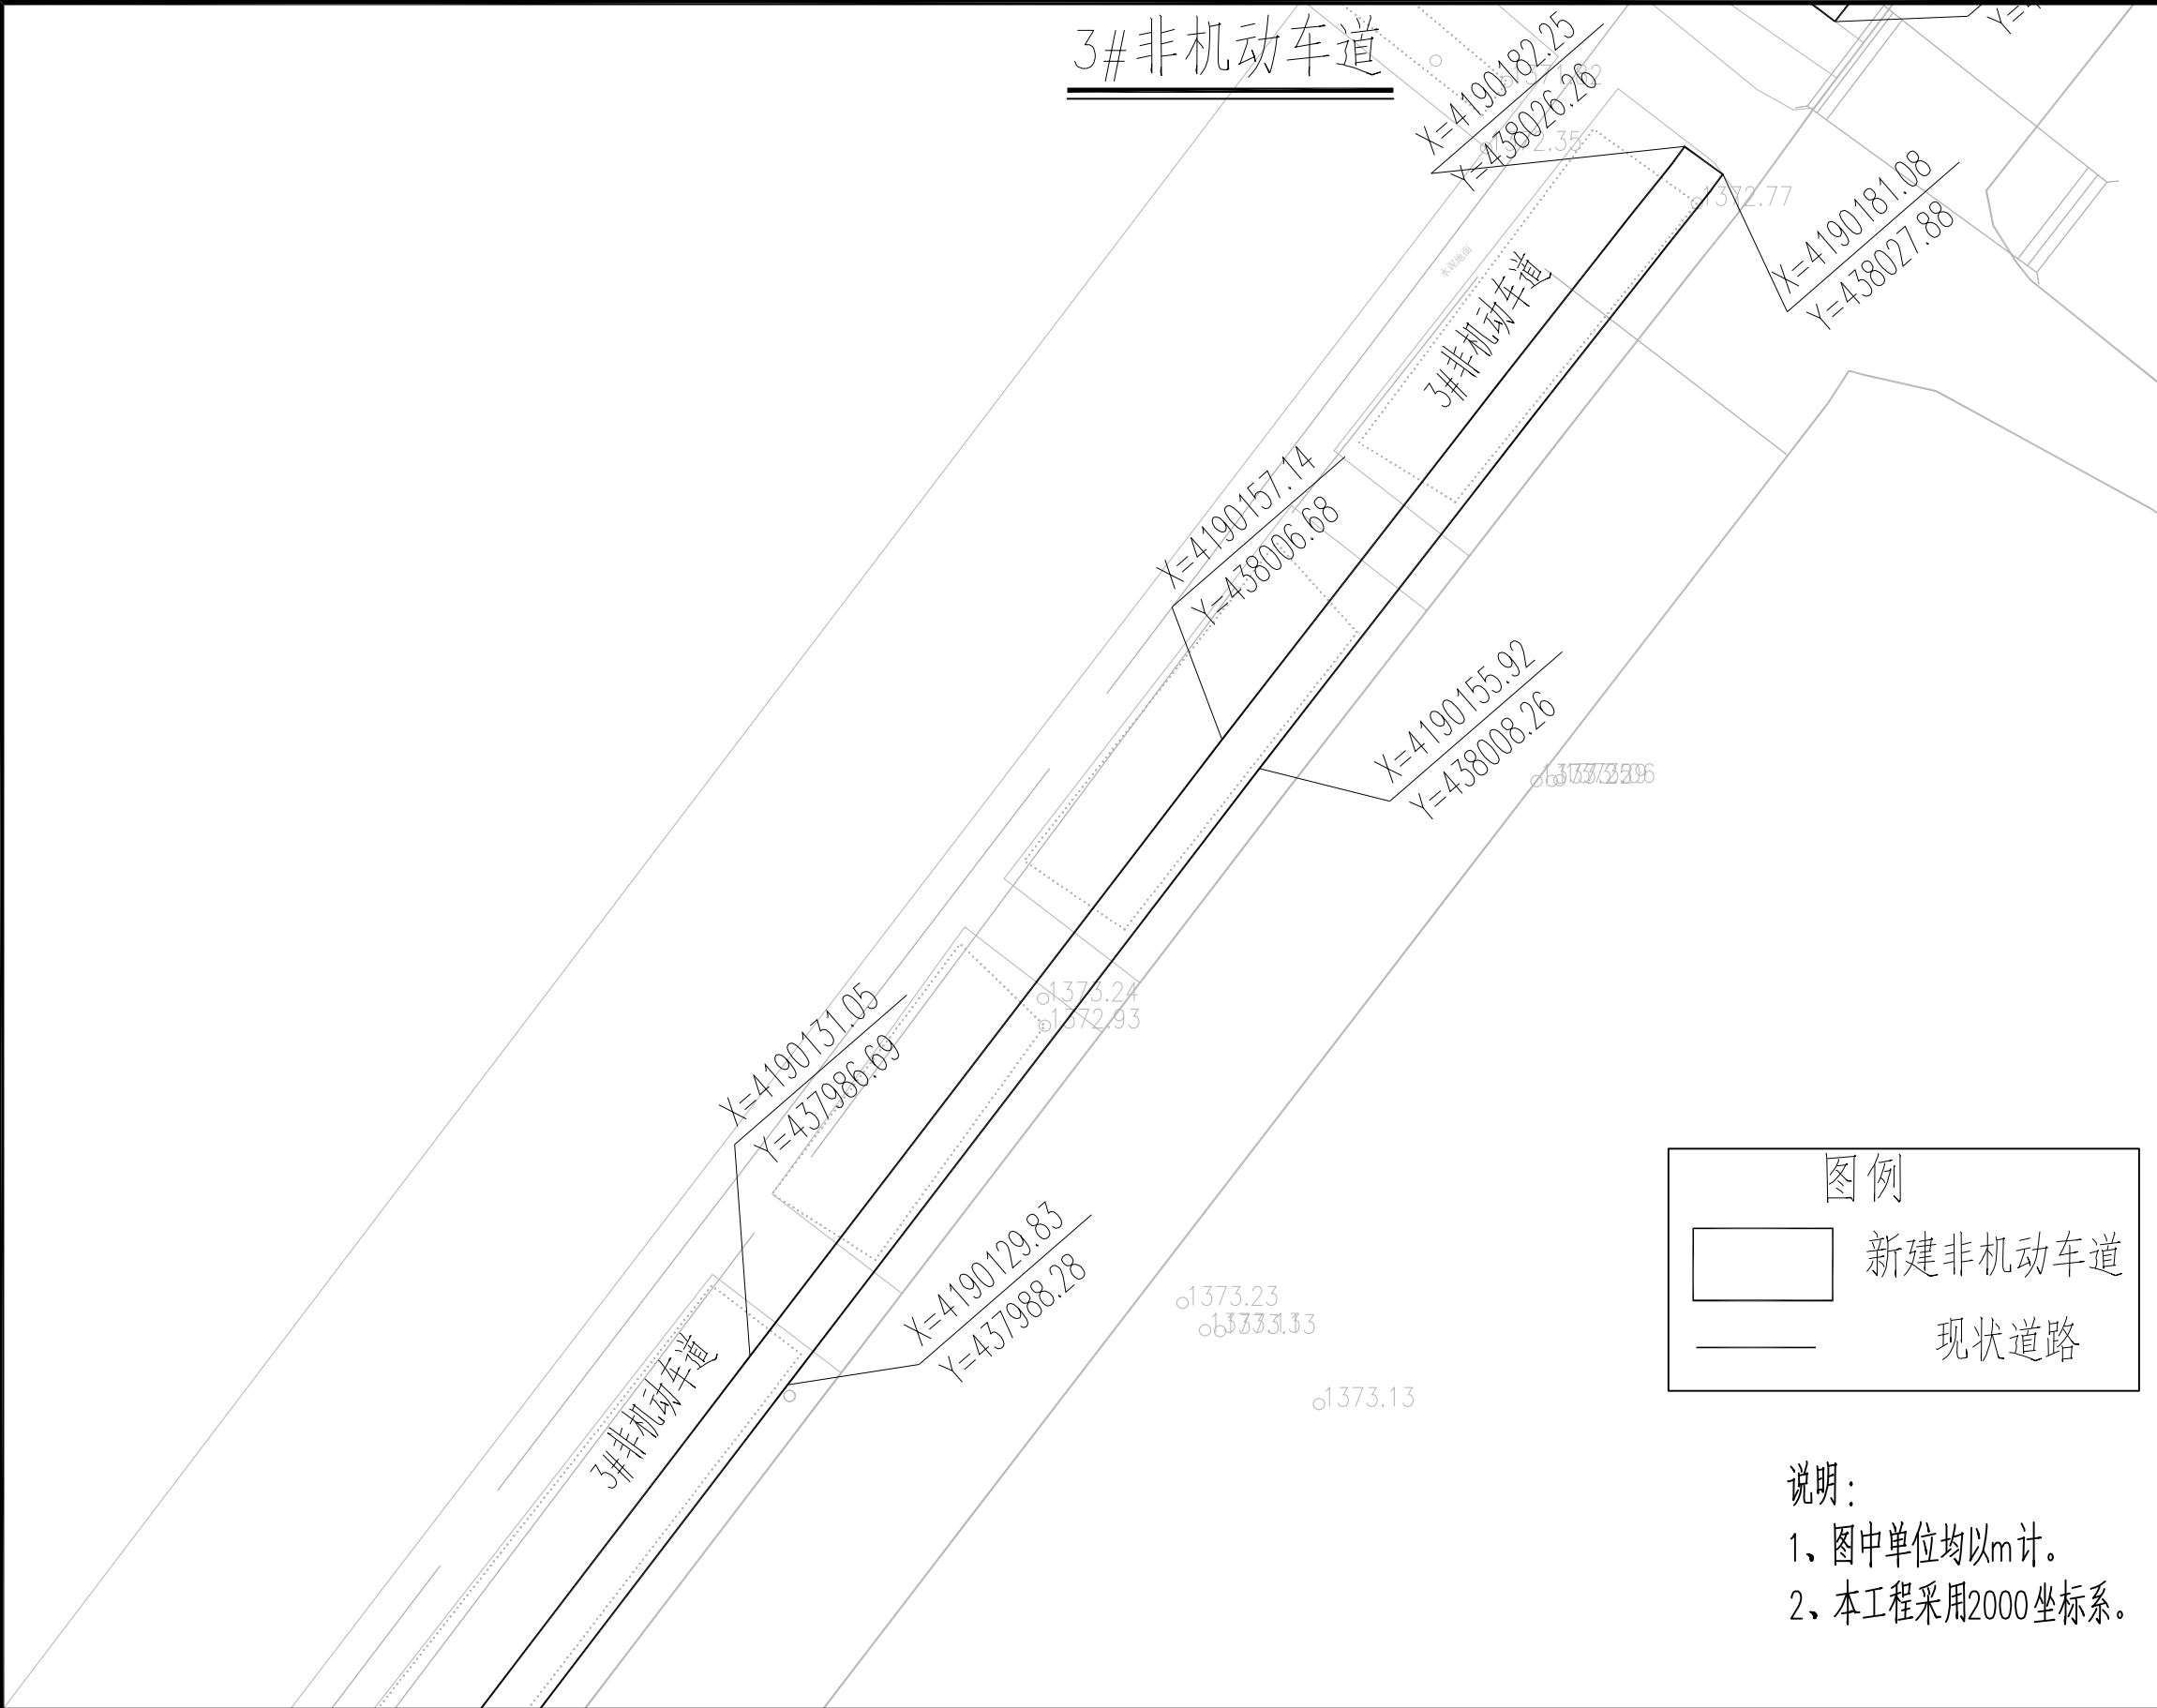

	实 名	签 名
项目负责人	曹诚	曹诚
专业负责人	江乐	江乐
设 计 人	吕玲惠	吕玲惠
注册（执业）章		
预留章		
出图章		
审图章		
竣工章		
本图未盖出图专用章无效		
类 别	实 名	签 名
审 定		
审 核		
校 对		
会 签		
建 筑		电 气
结 构		暖 通
给 排 水		其 他

匠心联创设计集团有限公司 Ingenuity Lianchuang Design Group Co., Ltd	证 书 编 号: A151030953 资质类别及等级: 建筑行业(建筑工程)甲级; 风景园林工程设计专项甲级;	建设单位	叶城县河园镇人民政府
	证 书 编 号: B251006544 资质类别及等级: 工程勘察专业类(岩土工程、工程测量)乙级;	工程名称	河园镇农村交通基础设施提升以工代赈项目
	证 书 编 号: A251026487 资质类别及等级: 市政行业乙级; 建筑行业(人防工程)乙级; 水利行业乙级; 公路行业(公路)专业乙级。	子项名称	

工程编号		专 业		比 例	
子项编号		阶 段	施 工	日 期	2026.3
图纸名称	3#非机动车道	版 本 号		图 号	S2-2

工程编号		专 业		比 例	
子项编号		阶 段	施 工	日 期	2026.3
图纸名称	3#非机动车道	版 本 号		图 号	S2-2

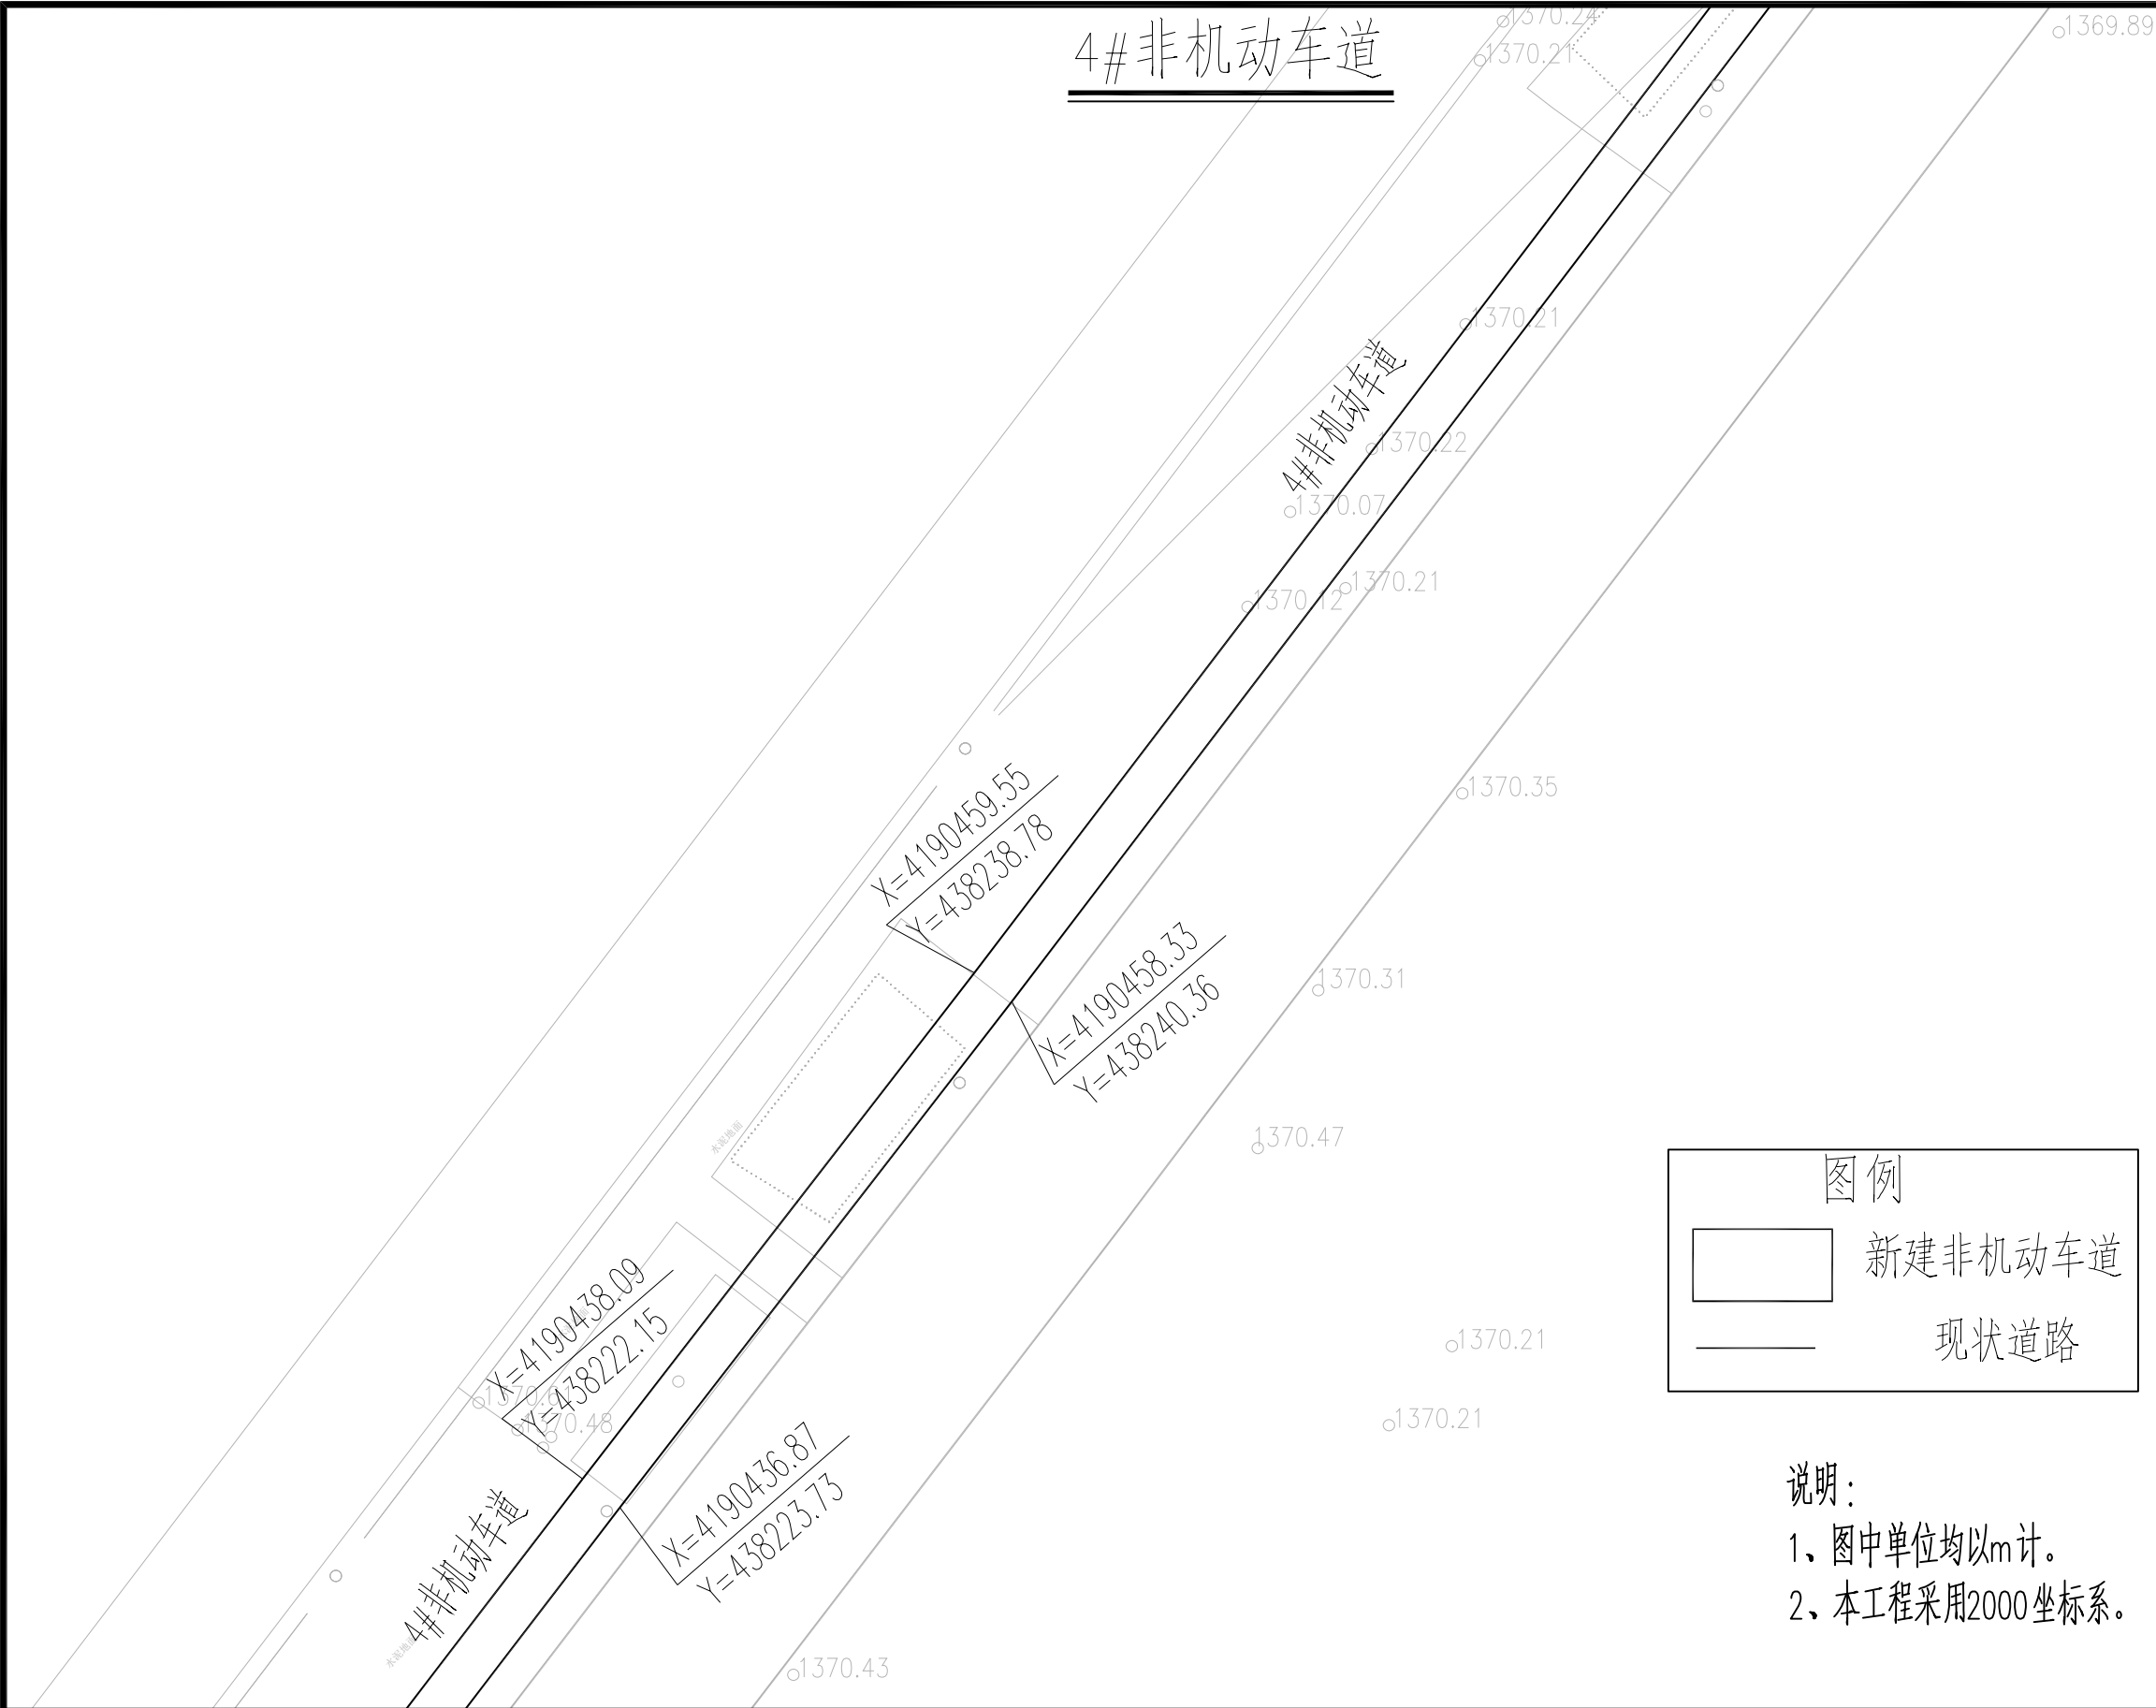

	实 名	签 名
项目负责人	曹诚	曹诚
专业负责人	江乐	江乐
设 计 人	吕玲惠	吕玲惠
注册（执业）章		
预留章		
出图章		
审图章		
竣工章		
本图未盖出图专用章无效		
类 别	实 名	签 名
审 定		
审 核		
校 对		
会 签		
建 筑		电 气
结 构		暖 通
给 排 水		其 他

匠心联创设计集团有限公司 Ingenuity Lianchuang Design Group Co., Ltd	证 书 编 号: A151030953 资质类别及等级: 建筑行业(建筑工程)甲级; 风景园林工程设计专项甲级; 证 书 编 号: B251006544 资质类别及等级: 工程勘察专业类(岩土工程、工程测量)乙级; 证 书 编 号: A251026487 资质类别及等级: 市政行业乙级; 建筑行业(人防工程)乙级; 水利行业乙级; 公路行业(公路)专业乙级。	建设单位	叶城县河园镇人民政府	工程编号		专 业		比 例		建 筑		电 气	
		工程名称	河园镇农村交通基础设施提升以工代赈项目	子项编号		阶 段	施 工	日 期	2026.3	结 构		暖 通	
		子项名称		图纸名称	4#非机动车道	版 本 号		图 号	S2-2	给 排 水		其 他	

4#非机动车道

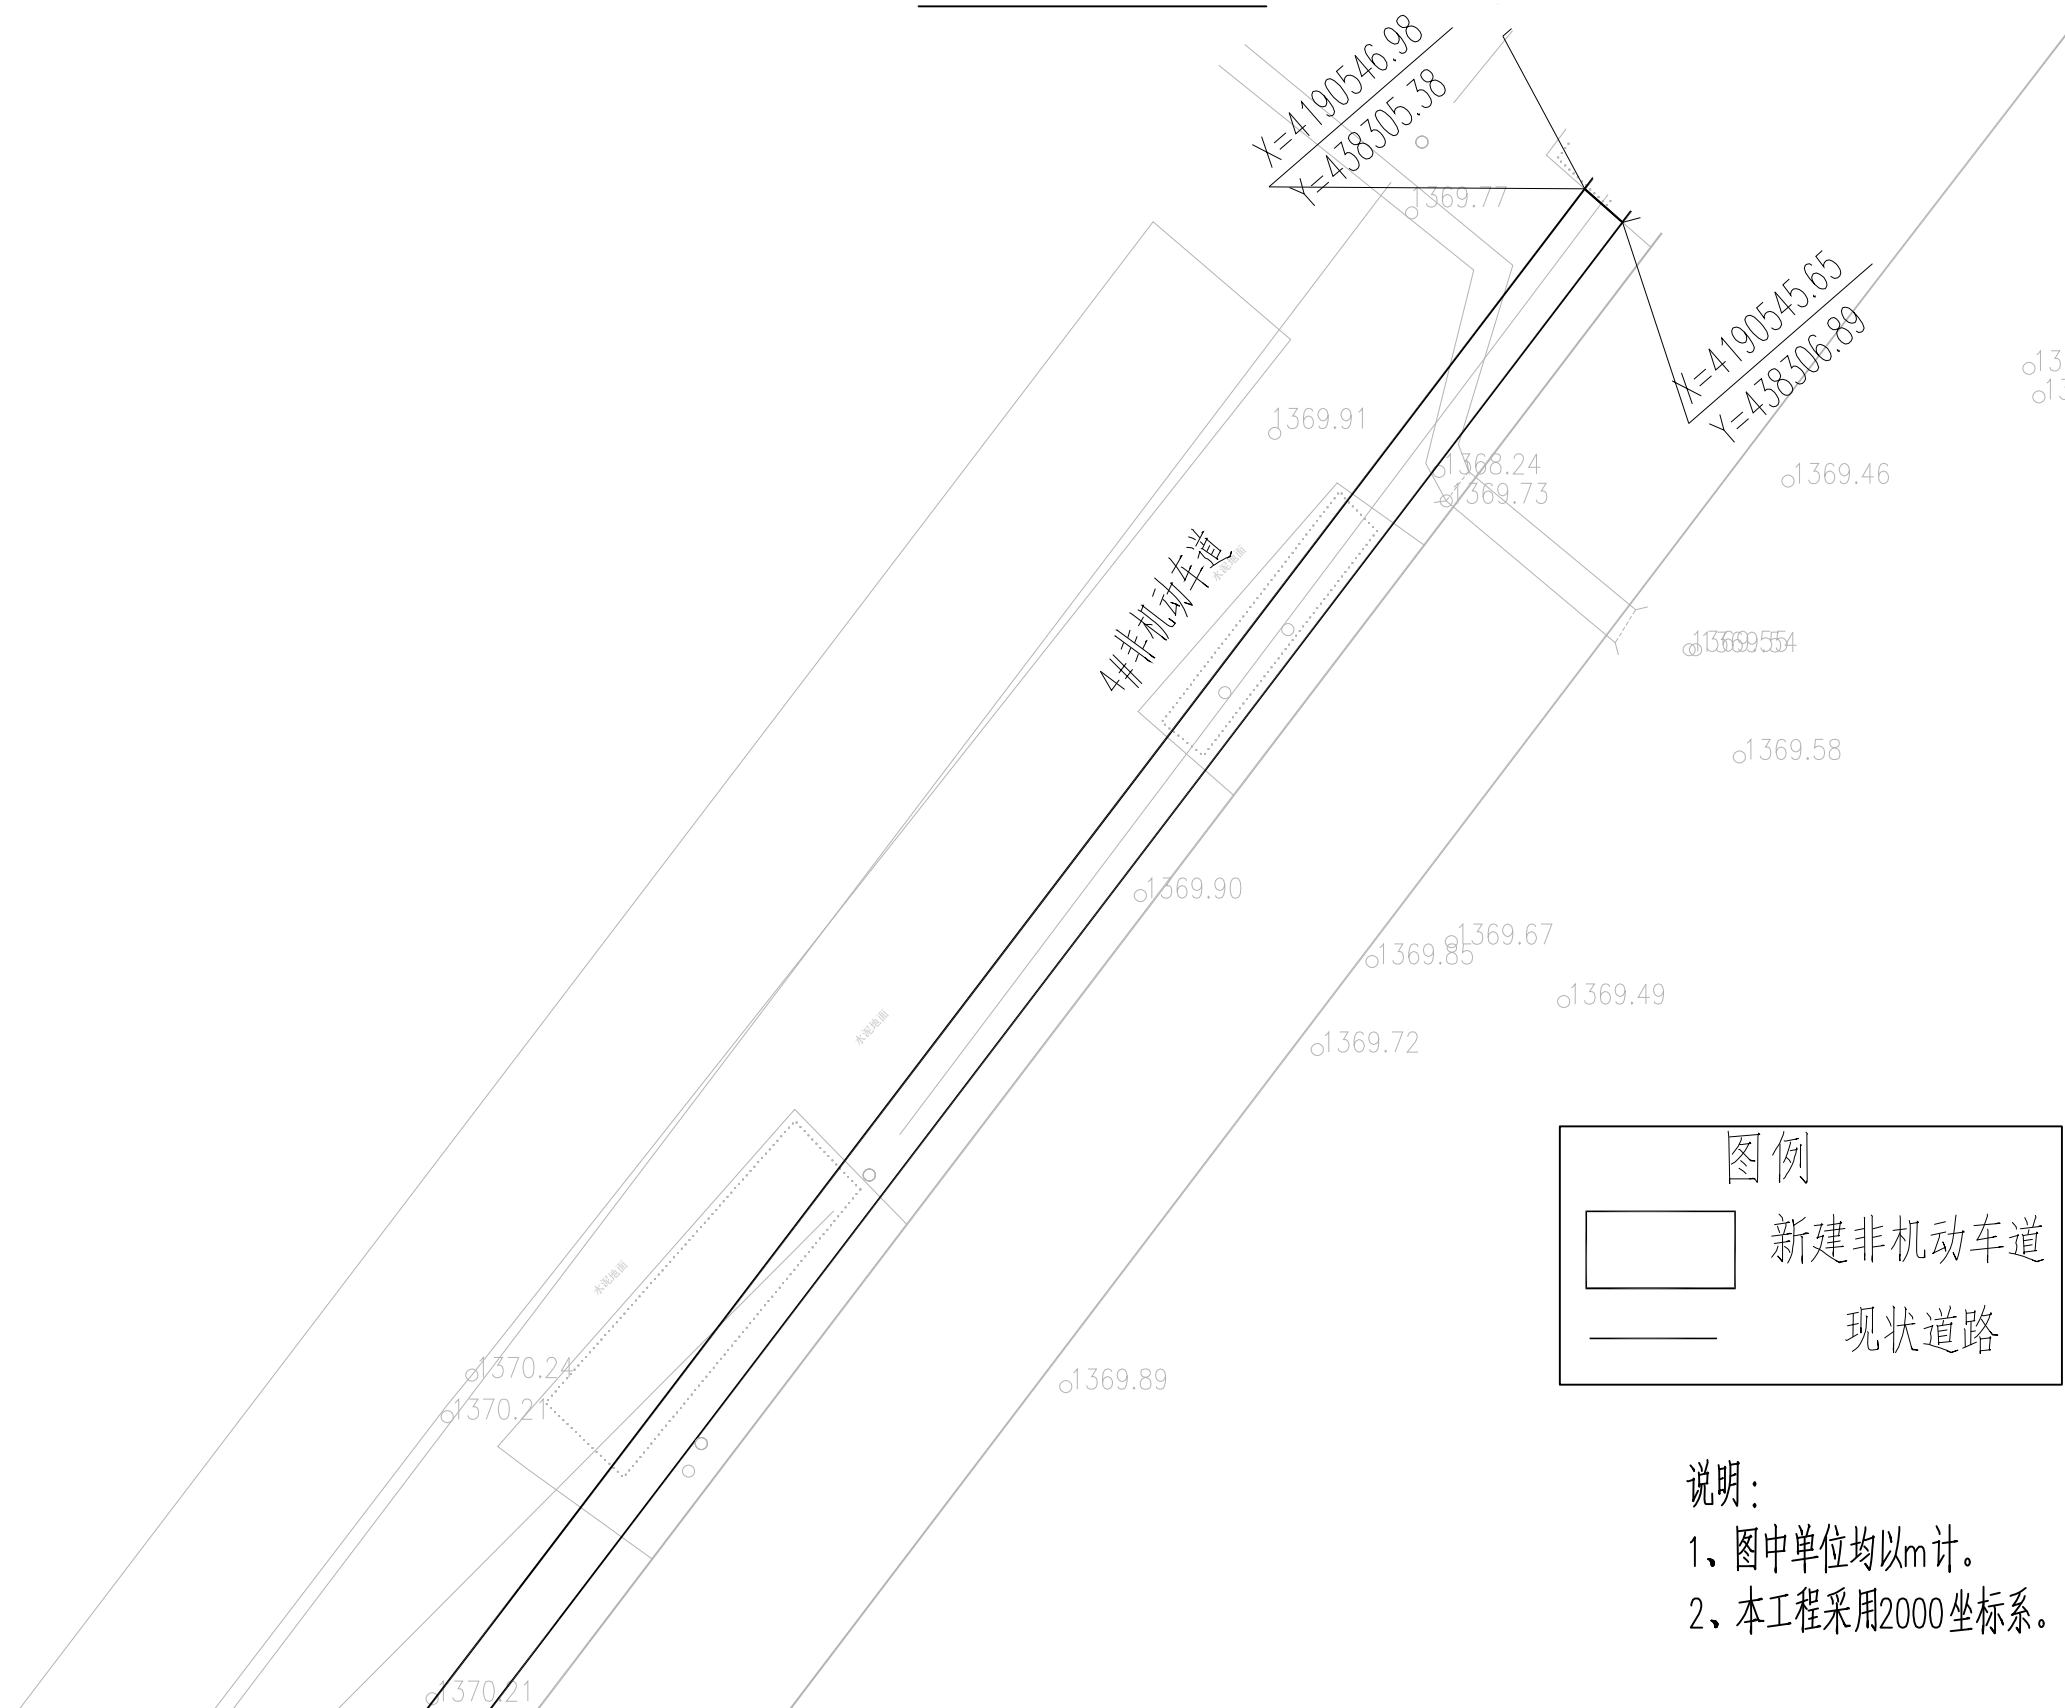

	实 名	签 名
项目负责人	曹诚	曹诚
专业负责人	江乐	江乐
设 计 人	吕玲惠	吕玲惠

注册（执业）章

预留章

出图章

审图章

竣工章

本图未盖出图专用章无效		
类 别	实 名	签 名
审 定		
审 核		
校 对		

会 签		
建 筑		电 气
结 构		暖 通
给 排 水		其 他

匠心联创设计集团有限公司  
Ingenuity Lianchuang Design Group Co., Ltd

证 书 编 号: A151030953  
资质类别及等级: 建筑行业(建筑工程)甲级;  
风景园林工程设计专项甲级;  
证 书 编 号: B251006544  
资质类别及等级: 工程勘察专业类(岩土工程、工程测量)乙级;  
证 书 编 号: A251026487  
资质类别及等级: 市政行业乙级; 建筑行业(人防工程)乙级;  
水利行业乙级; 公路行业(公路)专业乙级。

建设单位	叶城县河园镇人民政府
工程名称	河园镇农村交通基础设施提升以工代赈项目
子项名称	

工程编号	
子项编号	
图纸名称	4#非机动车道

专 业		比 例	
阶 段	施 工	日 期	2026.3
版 本 号		图 号	S2-2
















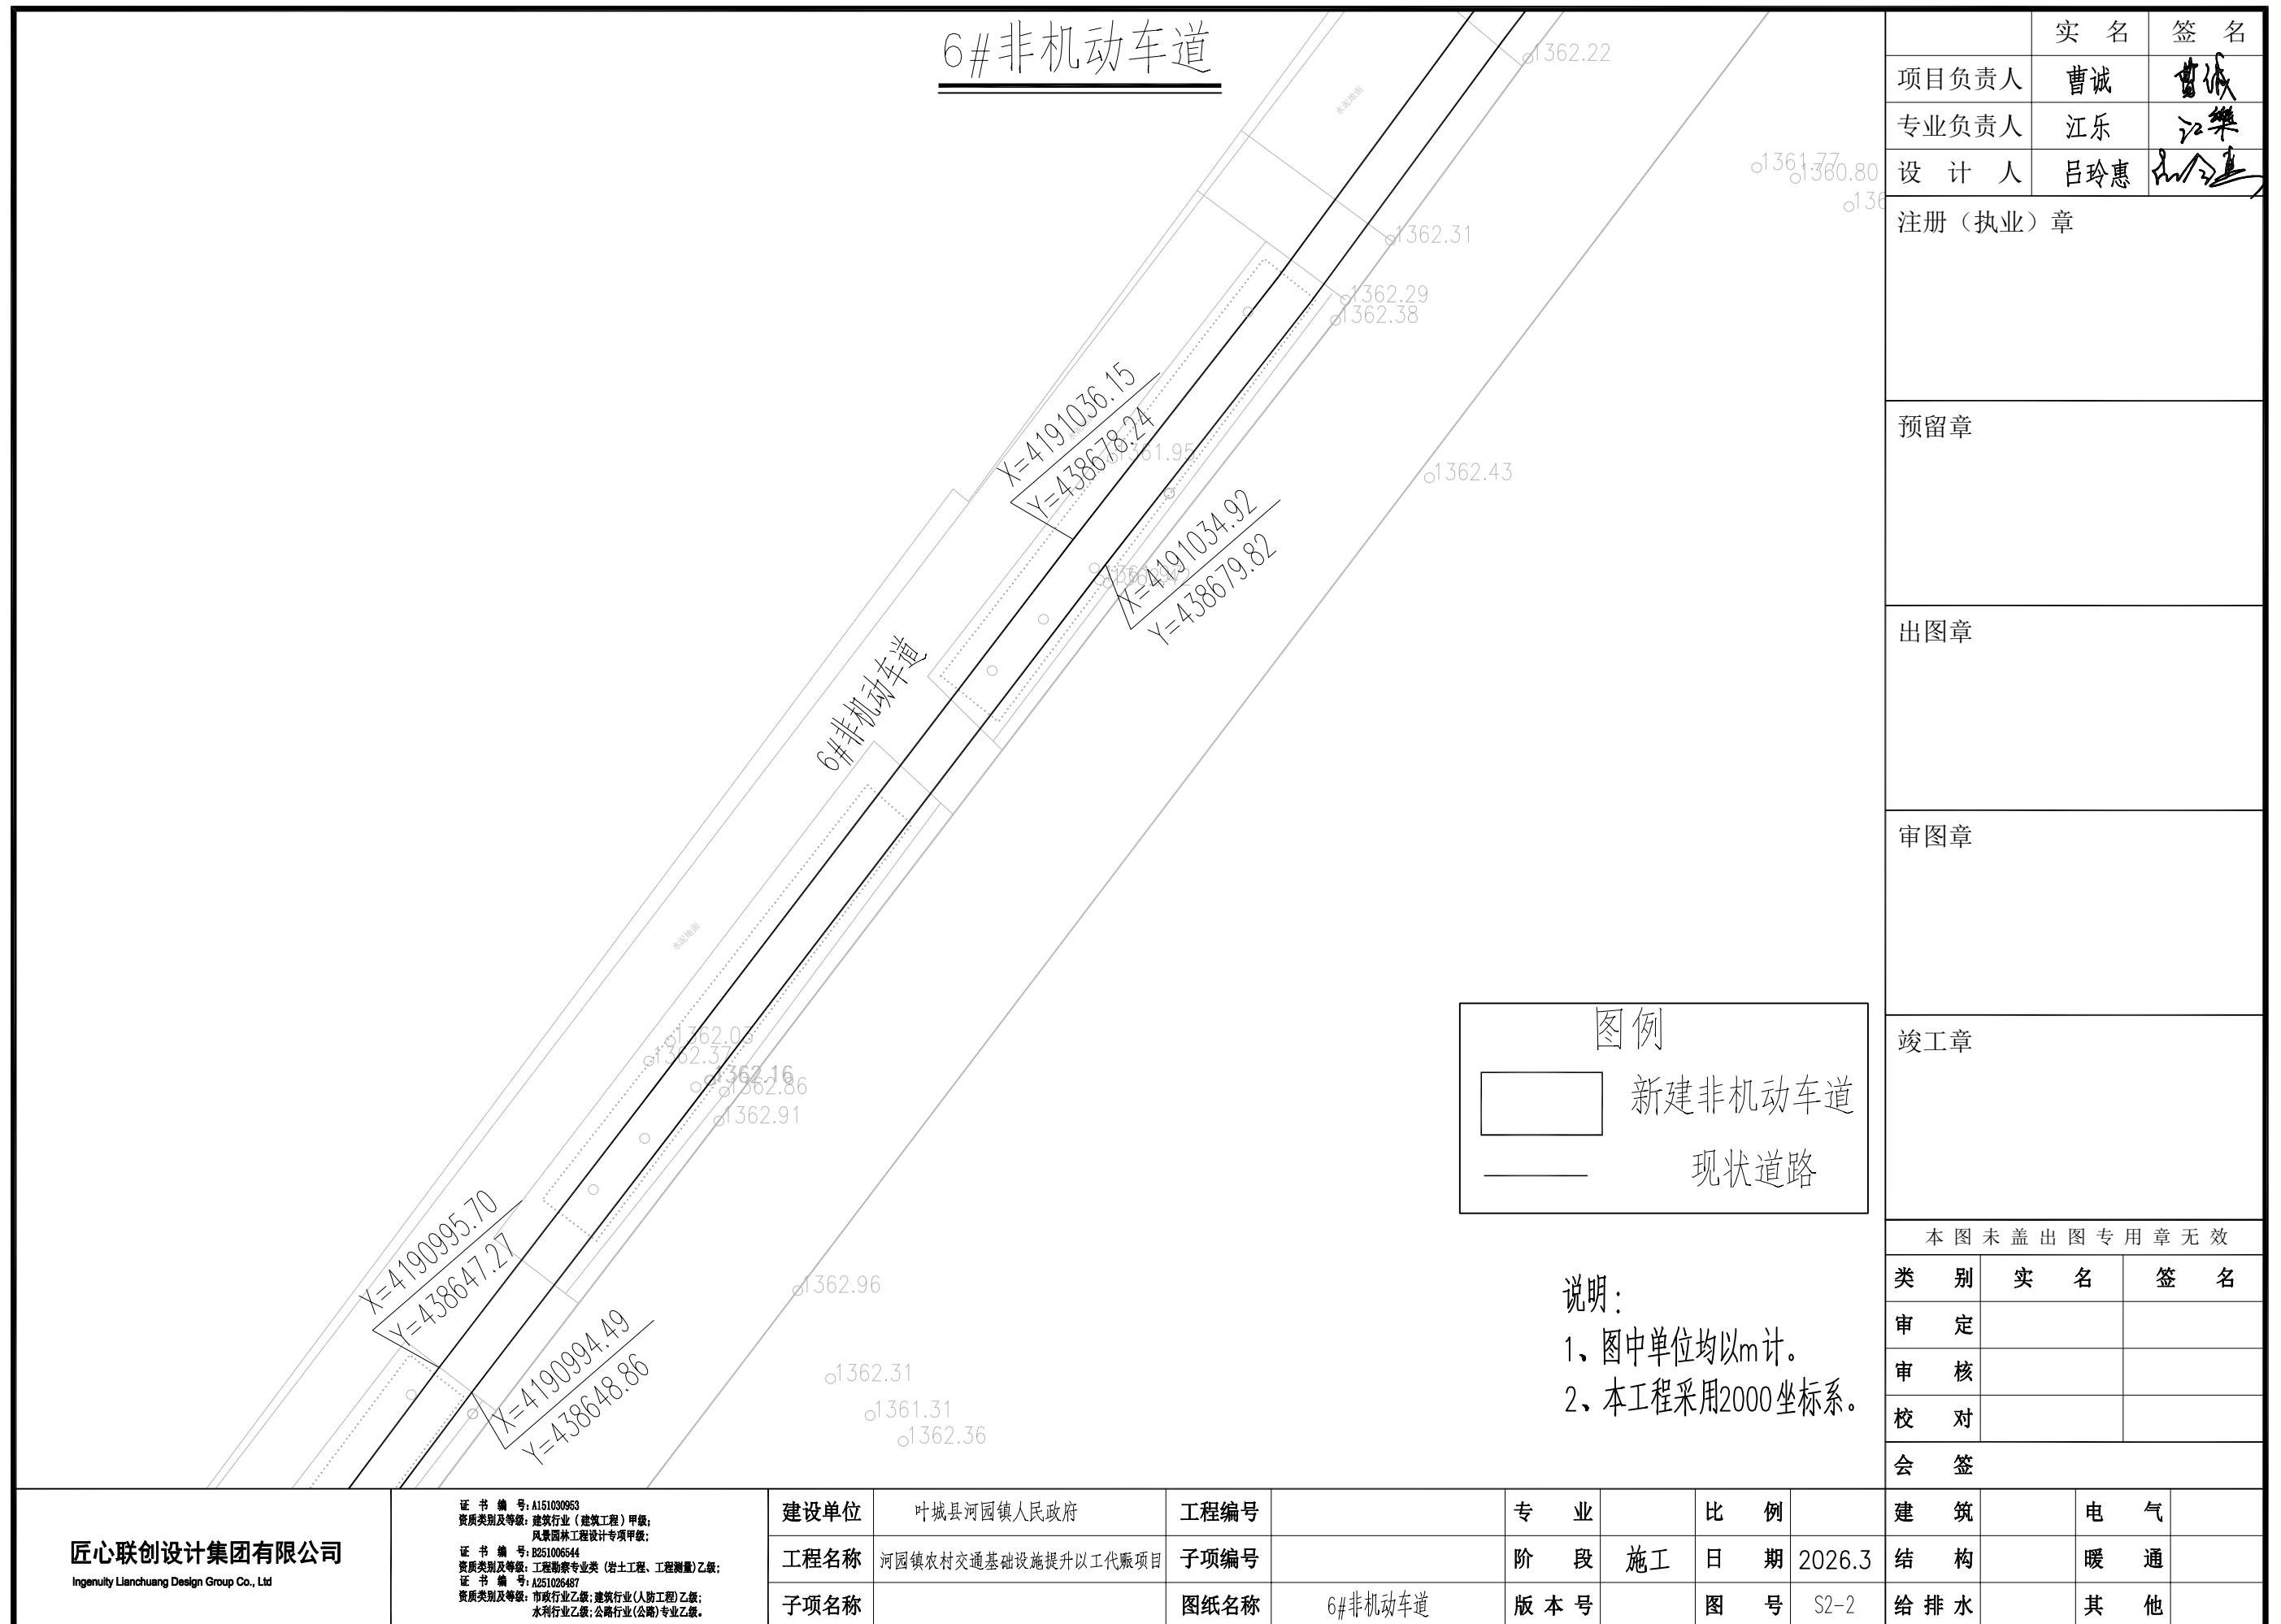














7#非机动车道

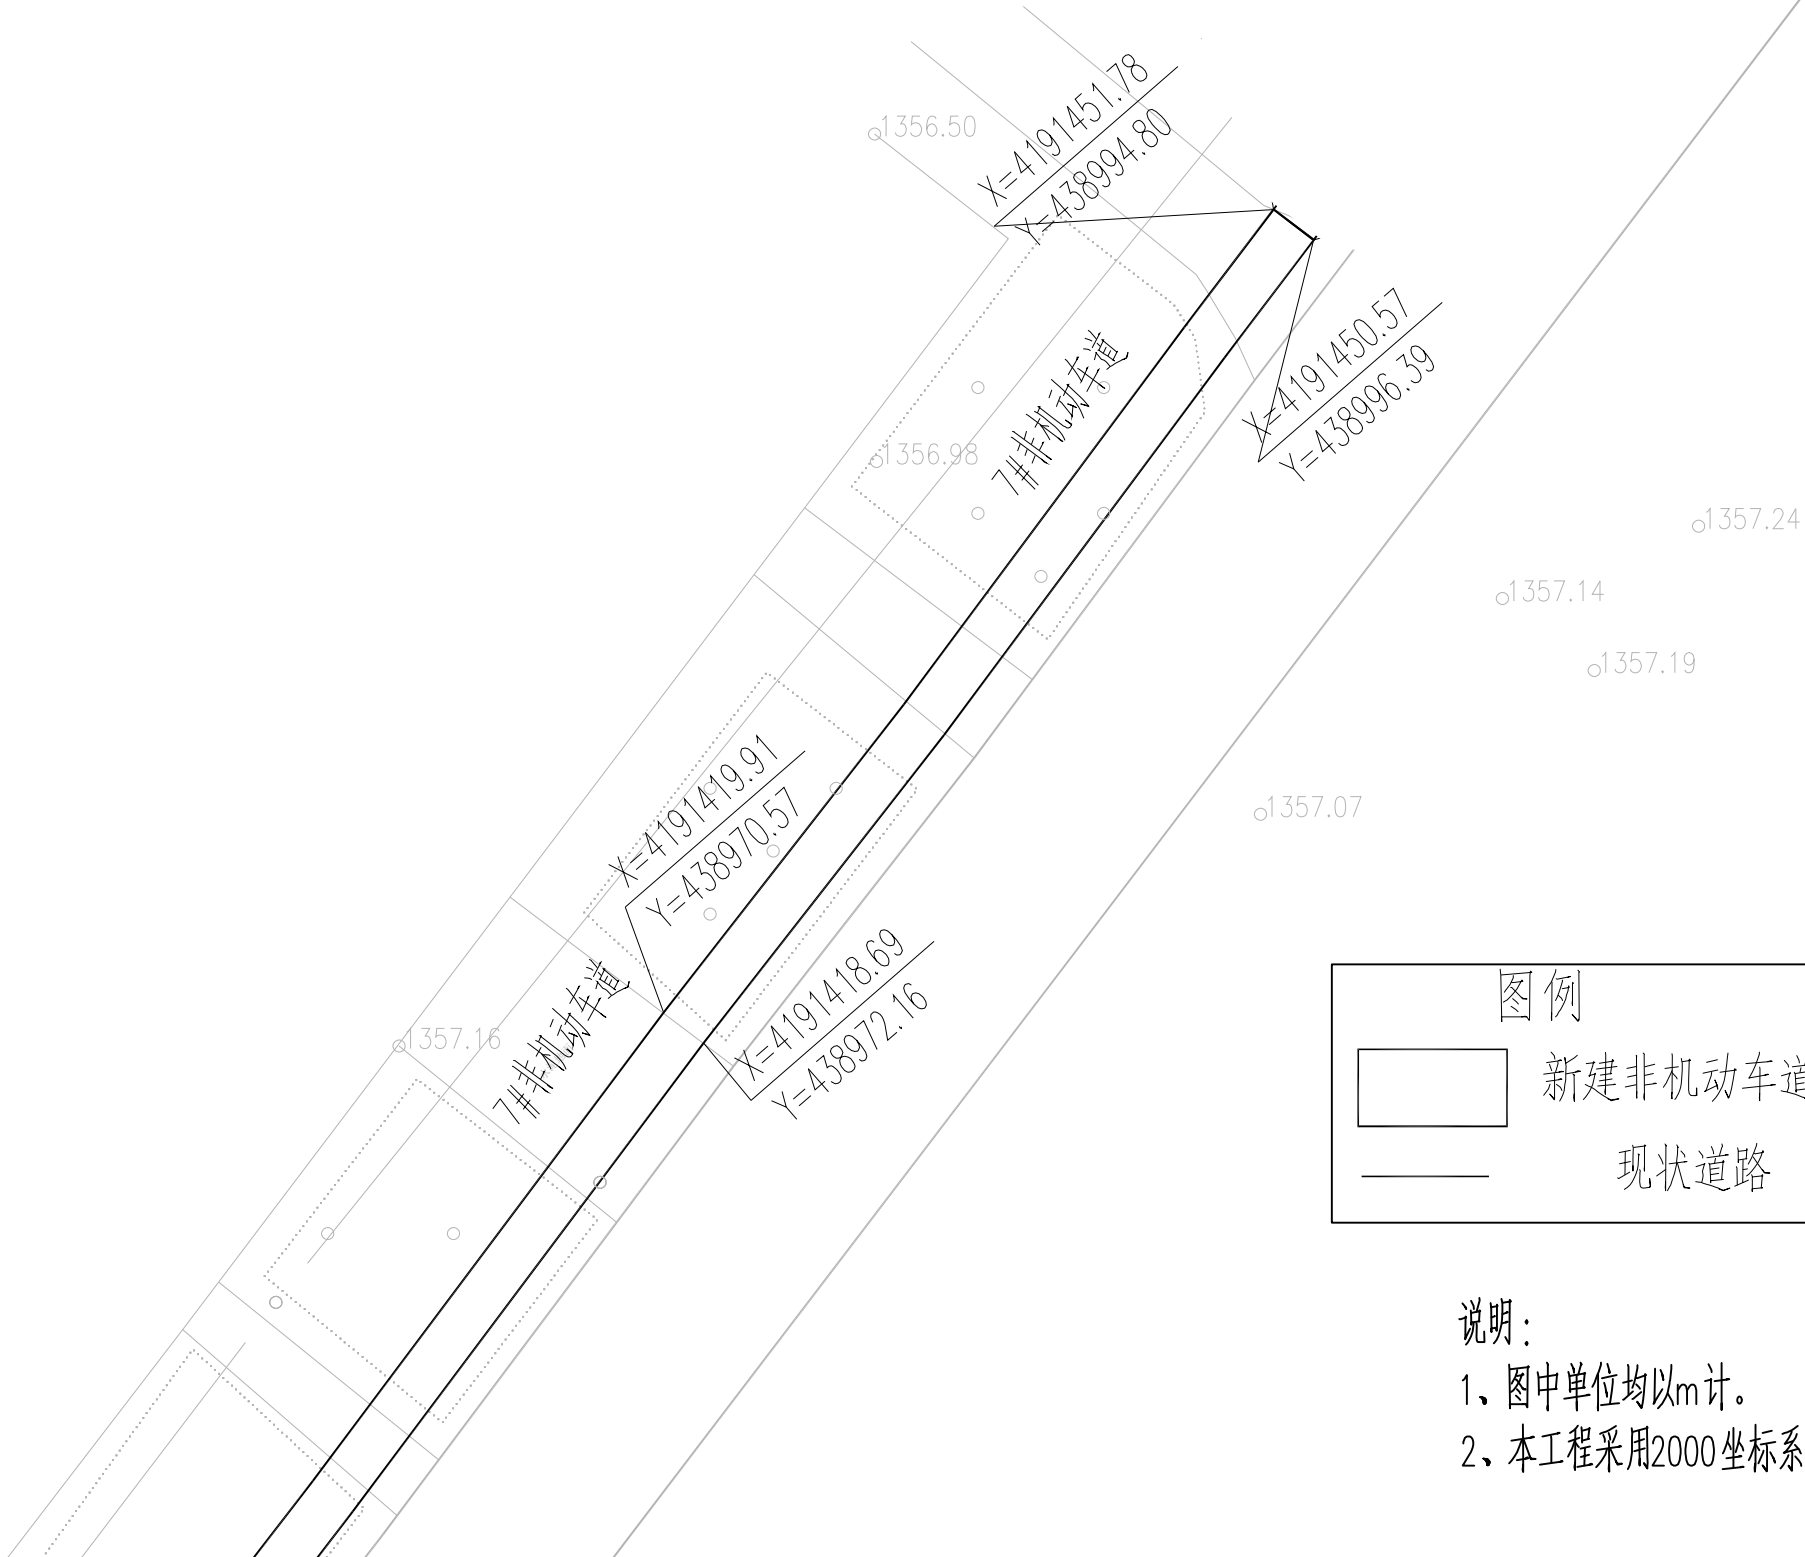



	实 名	签 名
项目负责人	曹诚	曹诚
专业负责人	江乐	江乐
设 计 人	吕玲惠	吕玲惠
注册（执业）章		
预留章		
出图章		
审图章		
竣工章		
本图未盖出图专用章无效		
类 别	实 名	签 名
审 定		
审 核		
校 对		
会 签		
建 筑		电 气
结 构		暖 通
给 排 水		其 他

匠心联创设计集团有限公司 Ingenuity Lianchuang Design Group Co., Ltd	证 书 编 号: A151030953 资质类别及等级: 建筑行业(建筑工程)甲级; 风景园林工程设计专项甲级; 证 书 编 号: B251006544 资质类别及等级: 工程勘察专业类(岩土工程、工程测量)乙级; 证 书 编 号: A251026487 资质类别及等级: 市政行业乙级; 建筑行业(人防工程)乙级; 水利行业乙级; 公路行业(公路)专业乙级。	建设单位	叶城县河园镇人民政府	工程编号		专 业		比 例		建 筑		电 气	
		工程名称	河园镇农村交通基础设施提升以工代赈项目	子项编号		阶 段	施工	日 期	2026.3	结 构		暖 通	
		子项名称		图纸名称	7#非机动车道	版 本 号		图 号	S2-2	给 排 水		其 他	





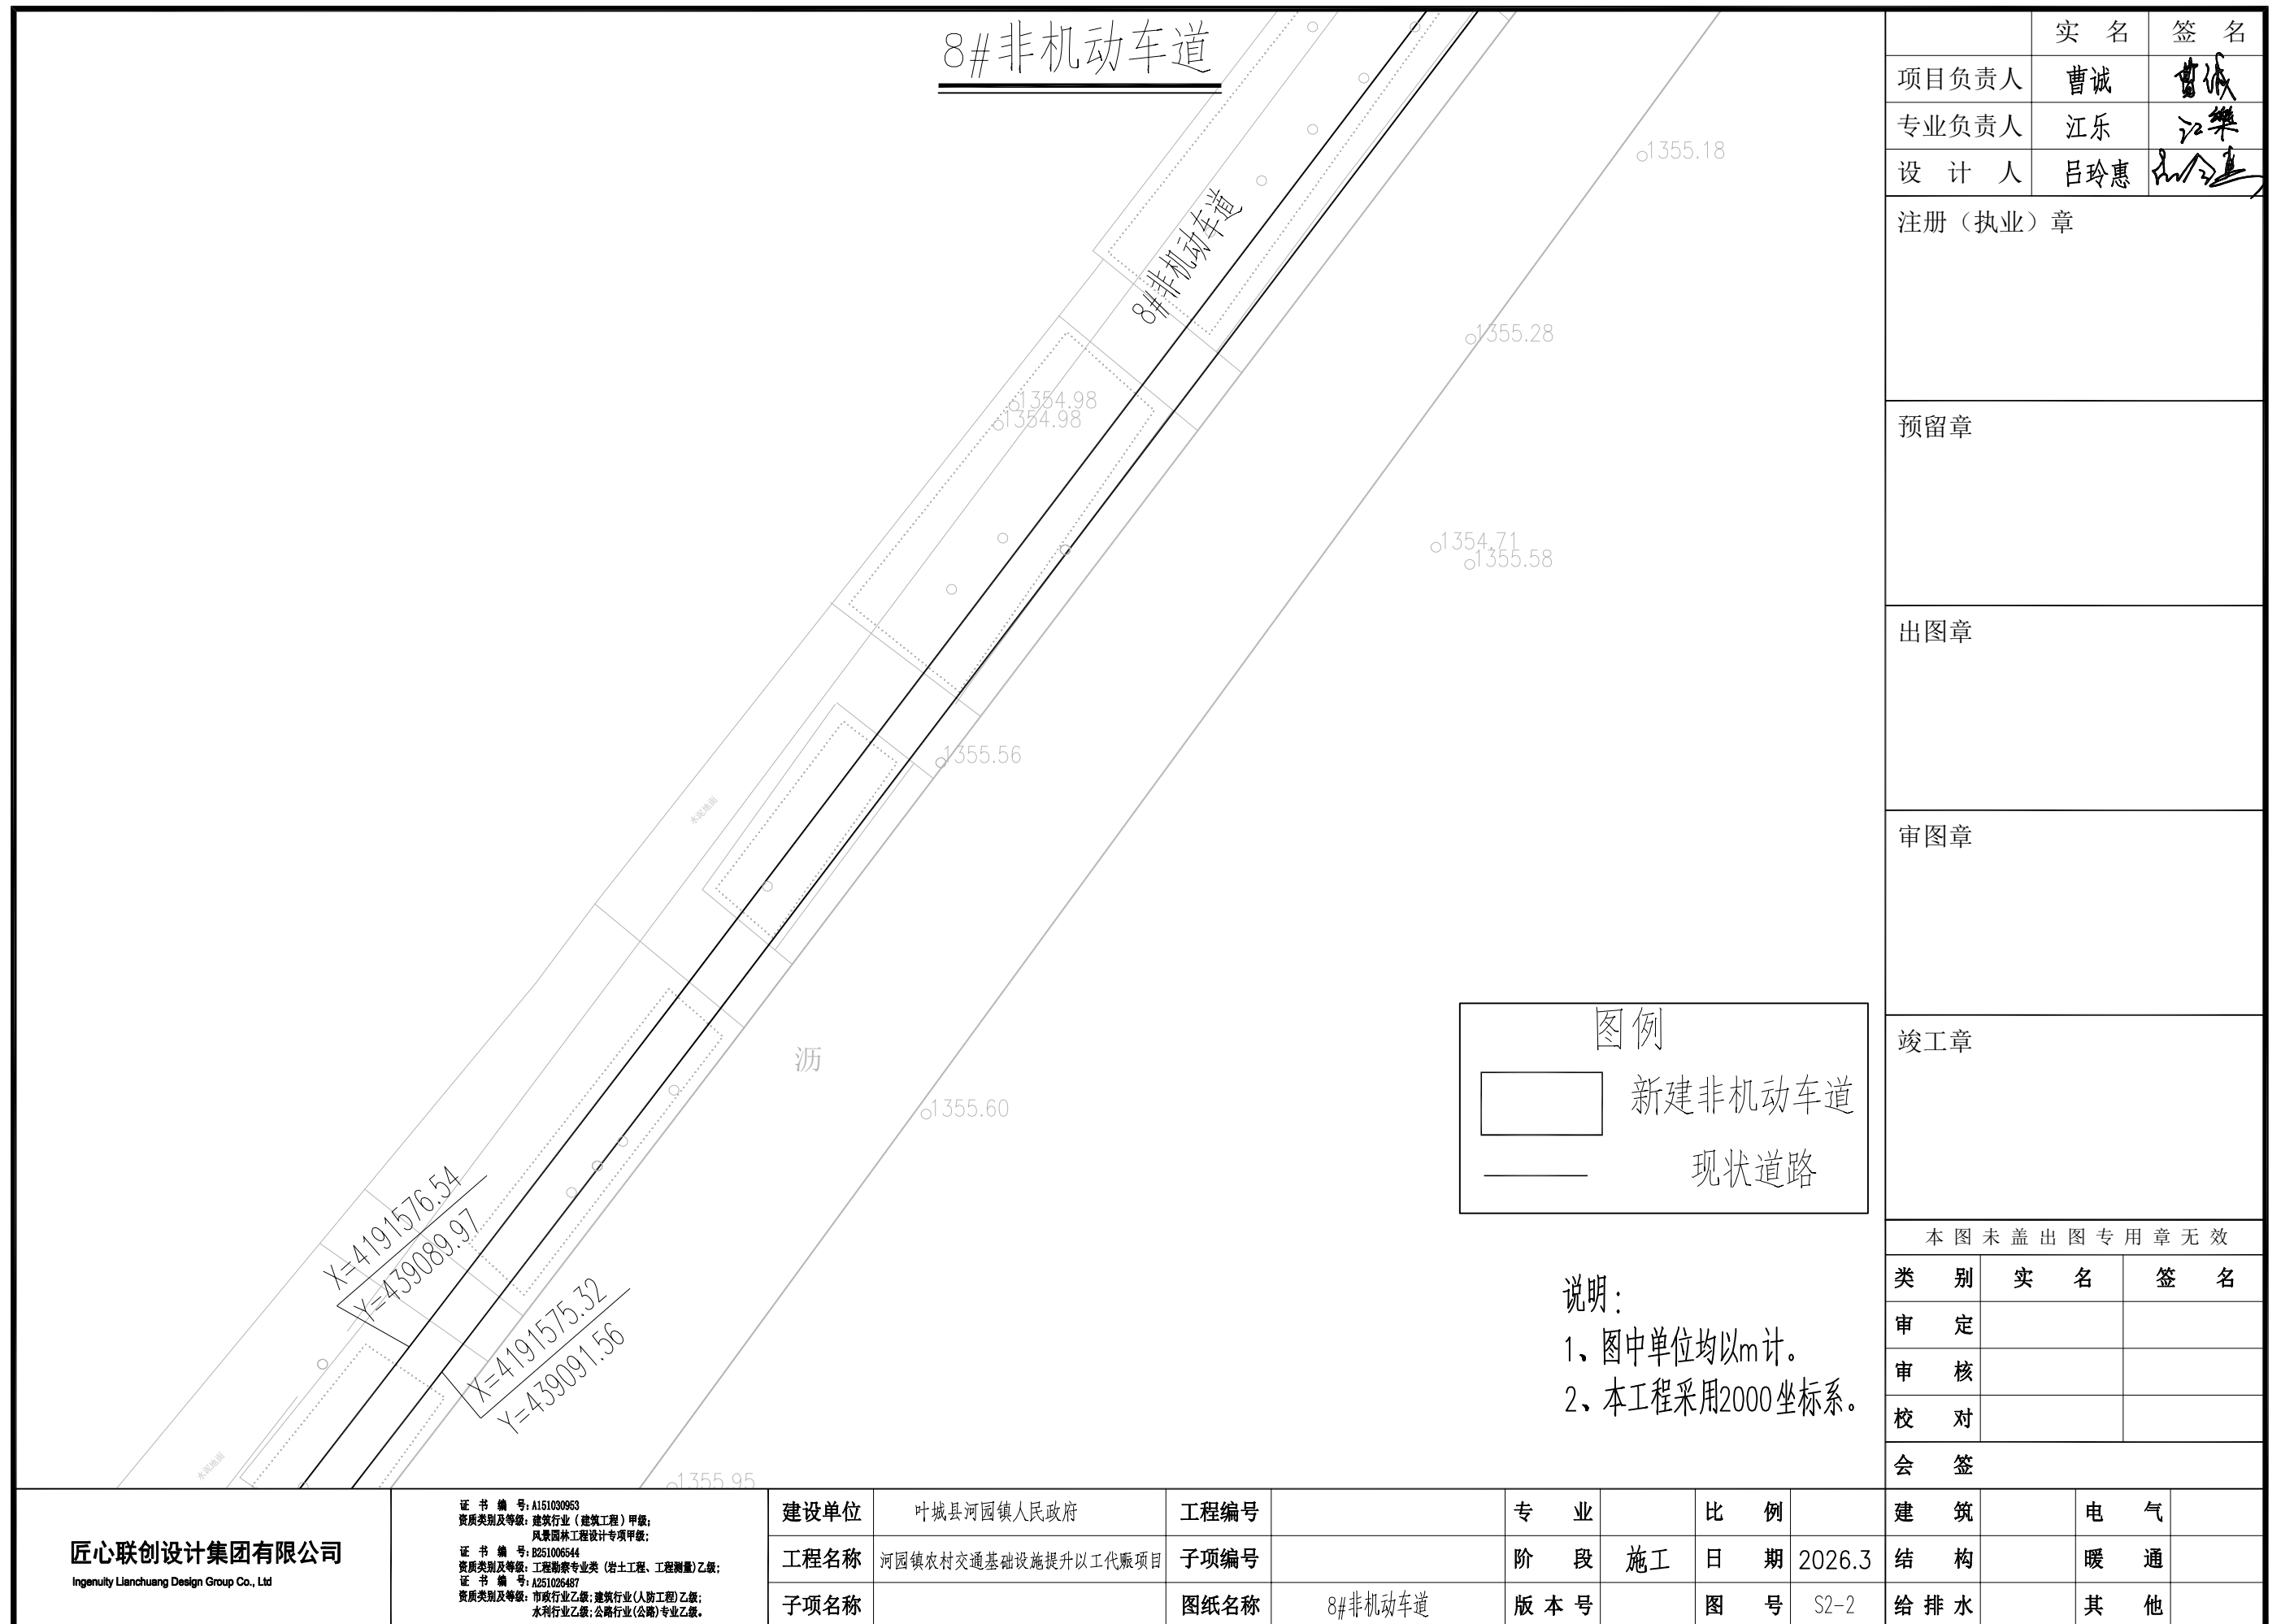

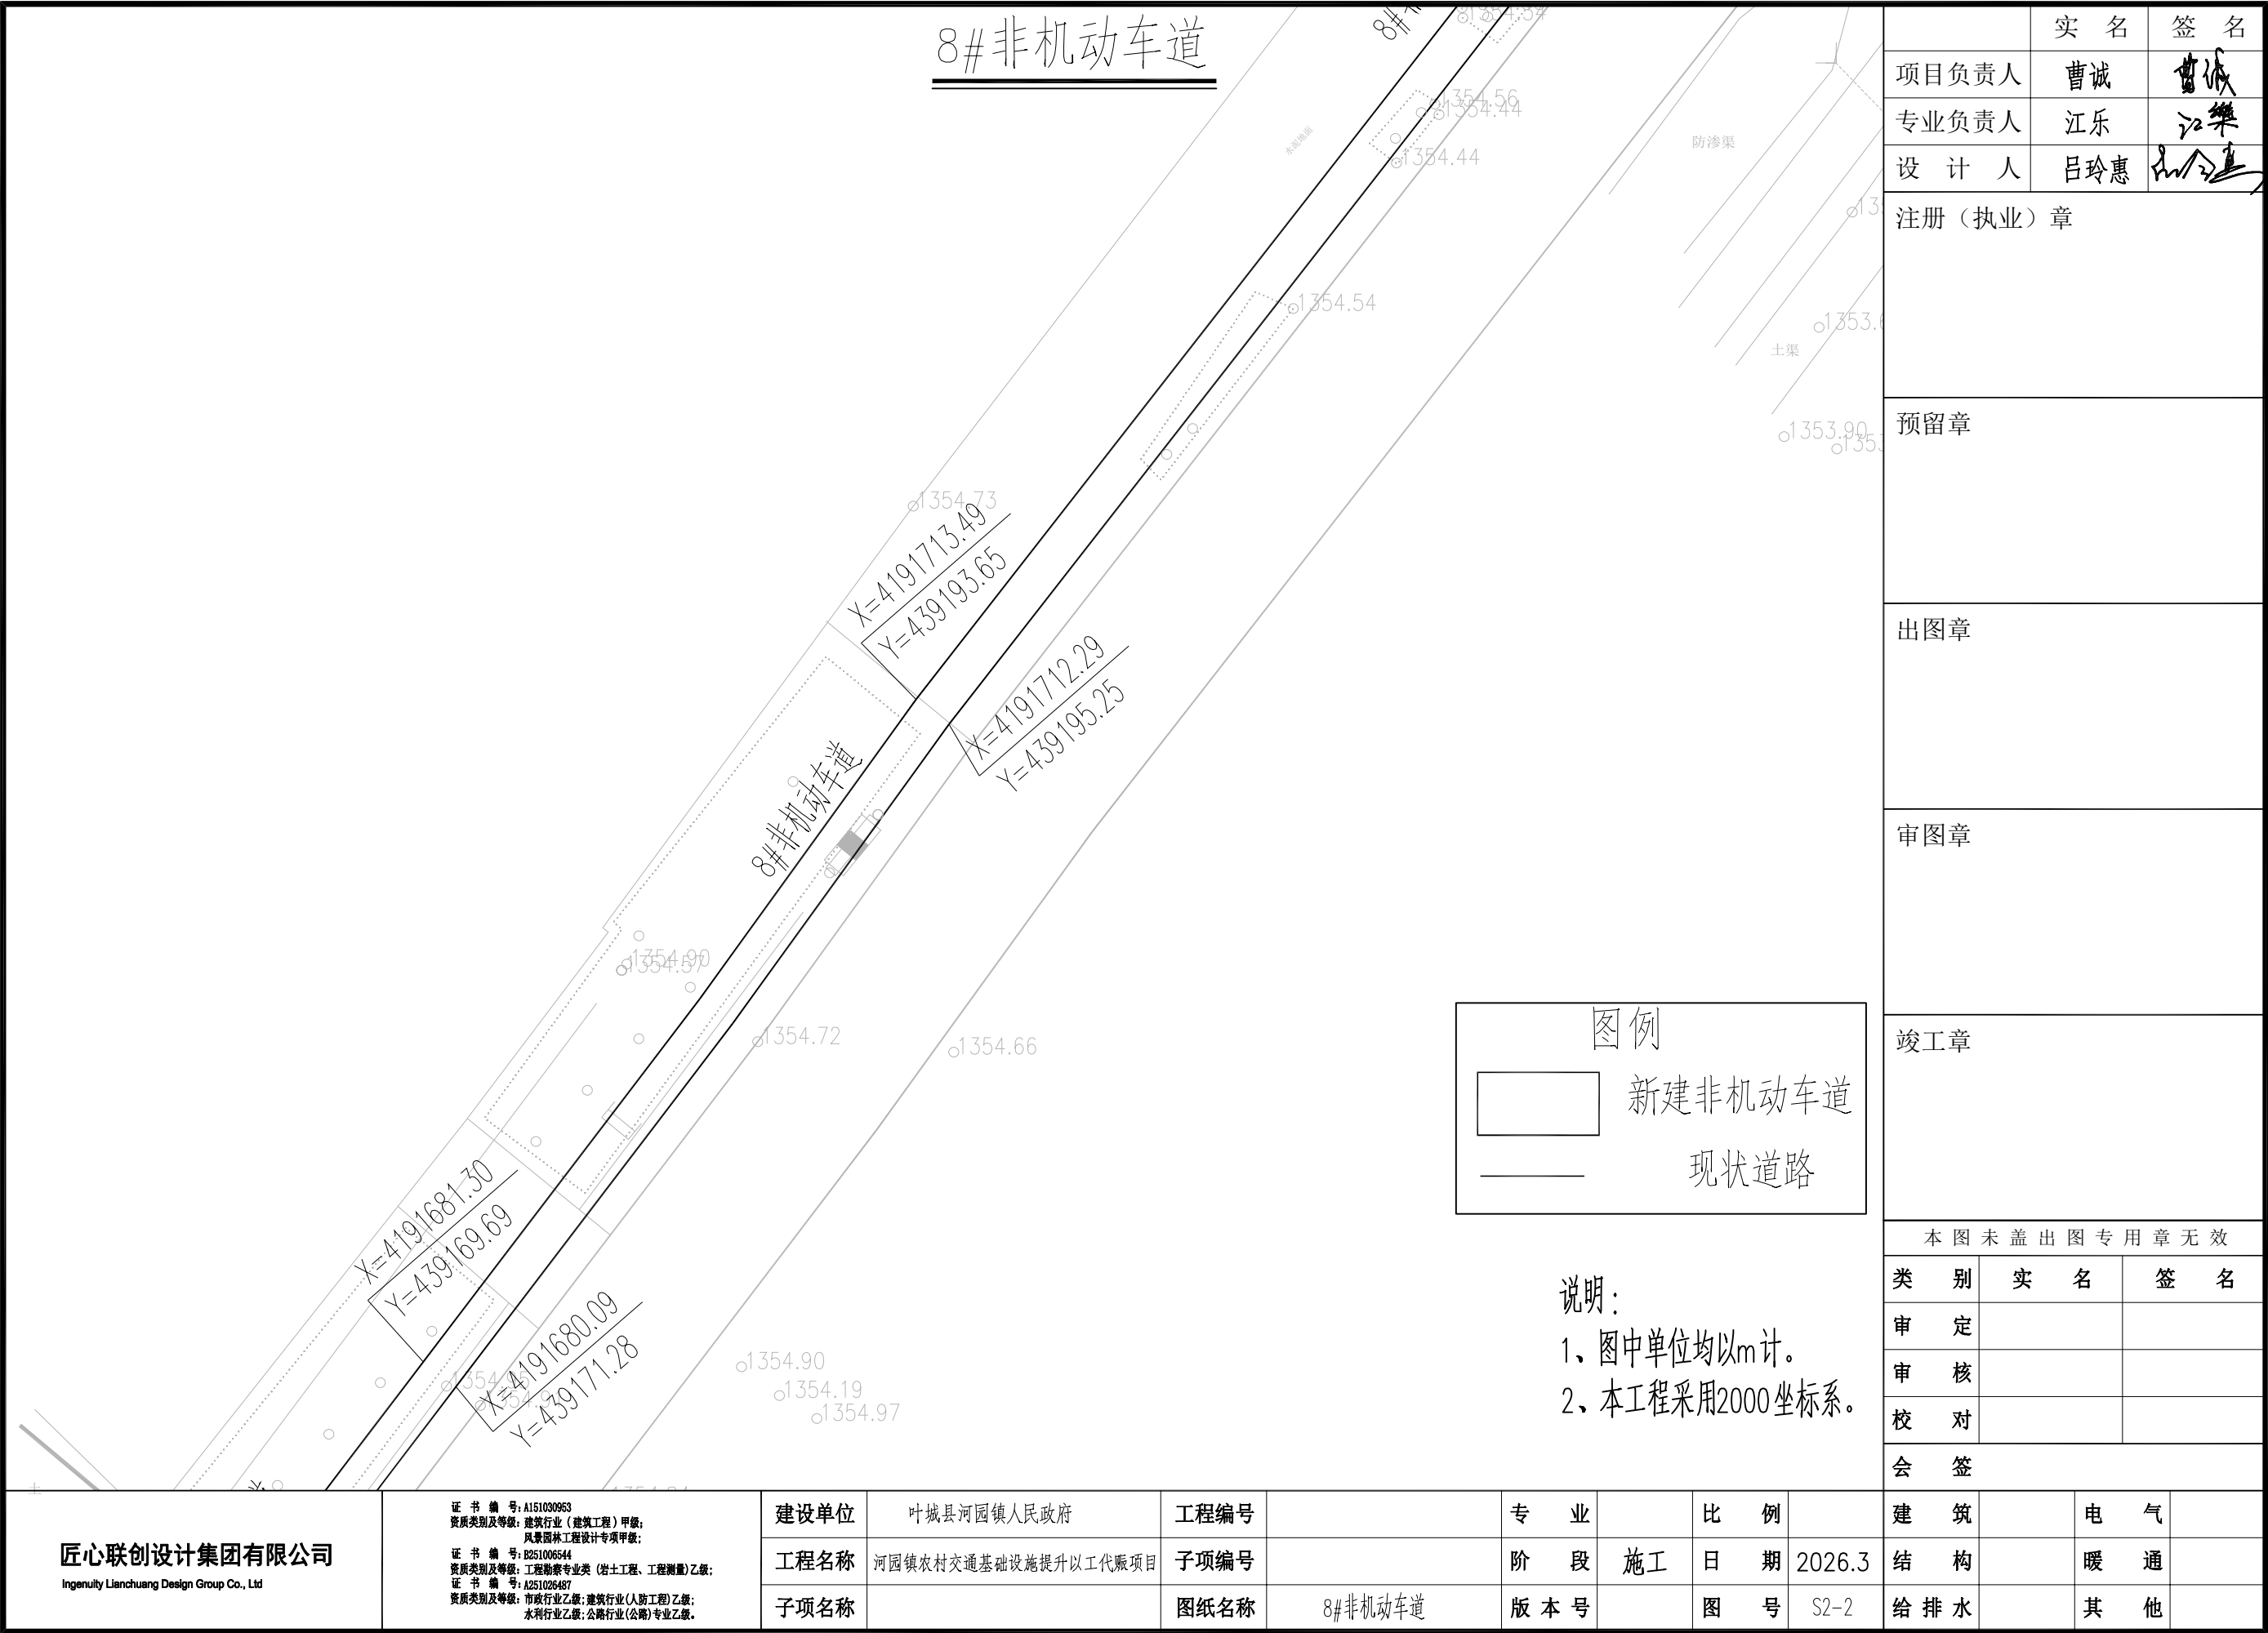













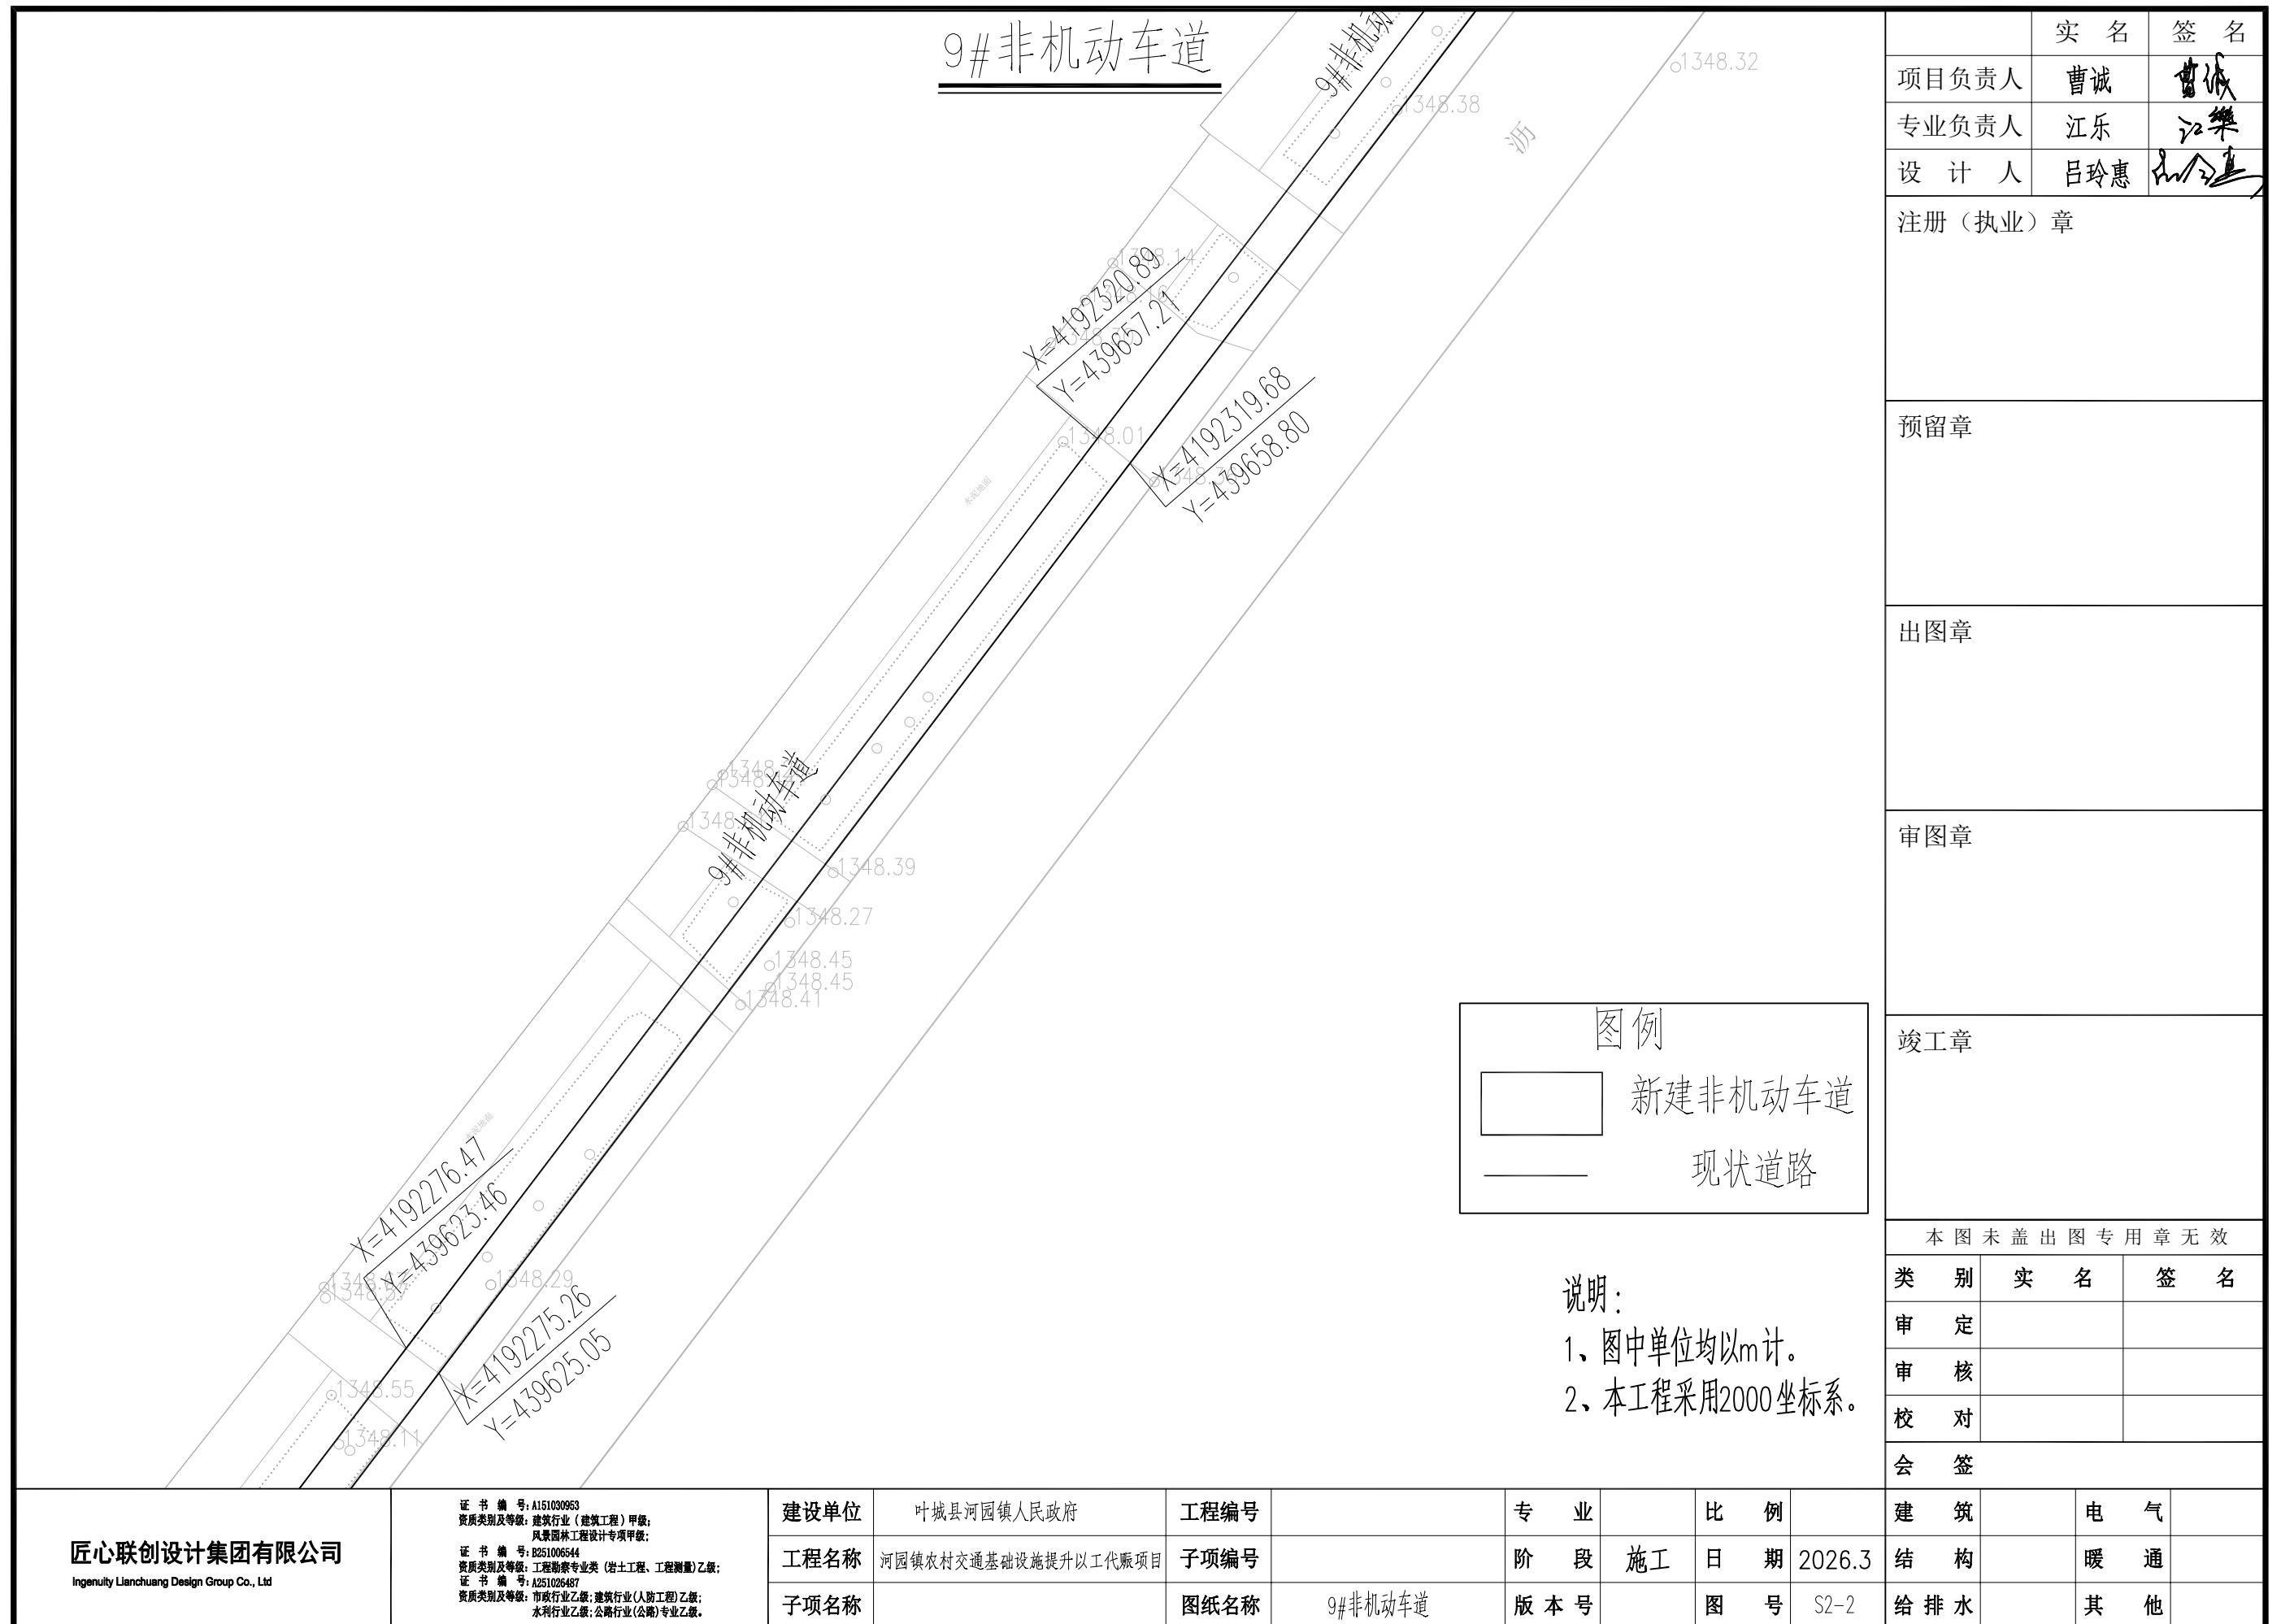



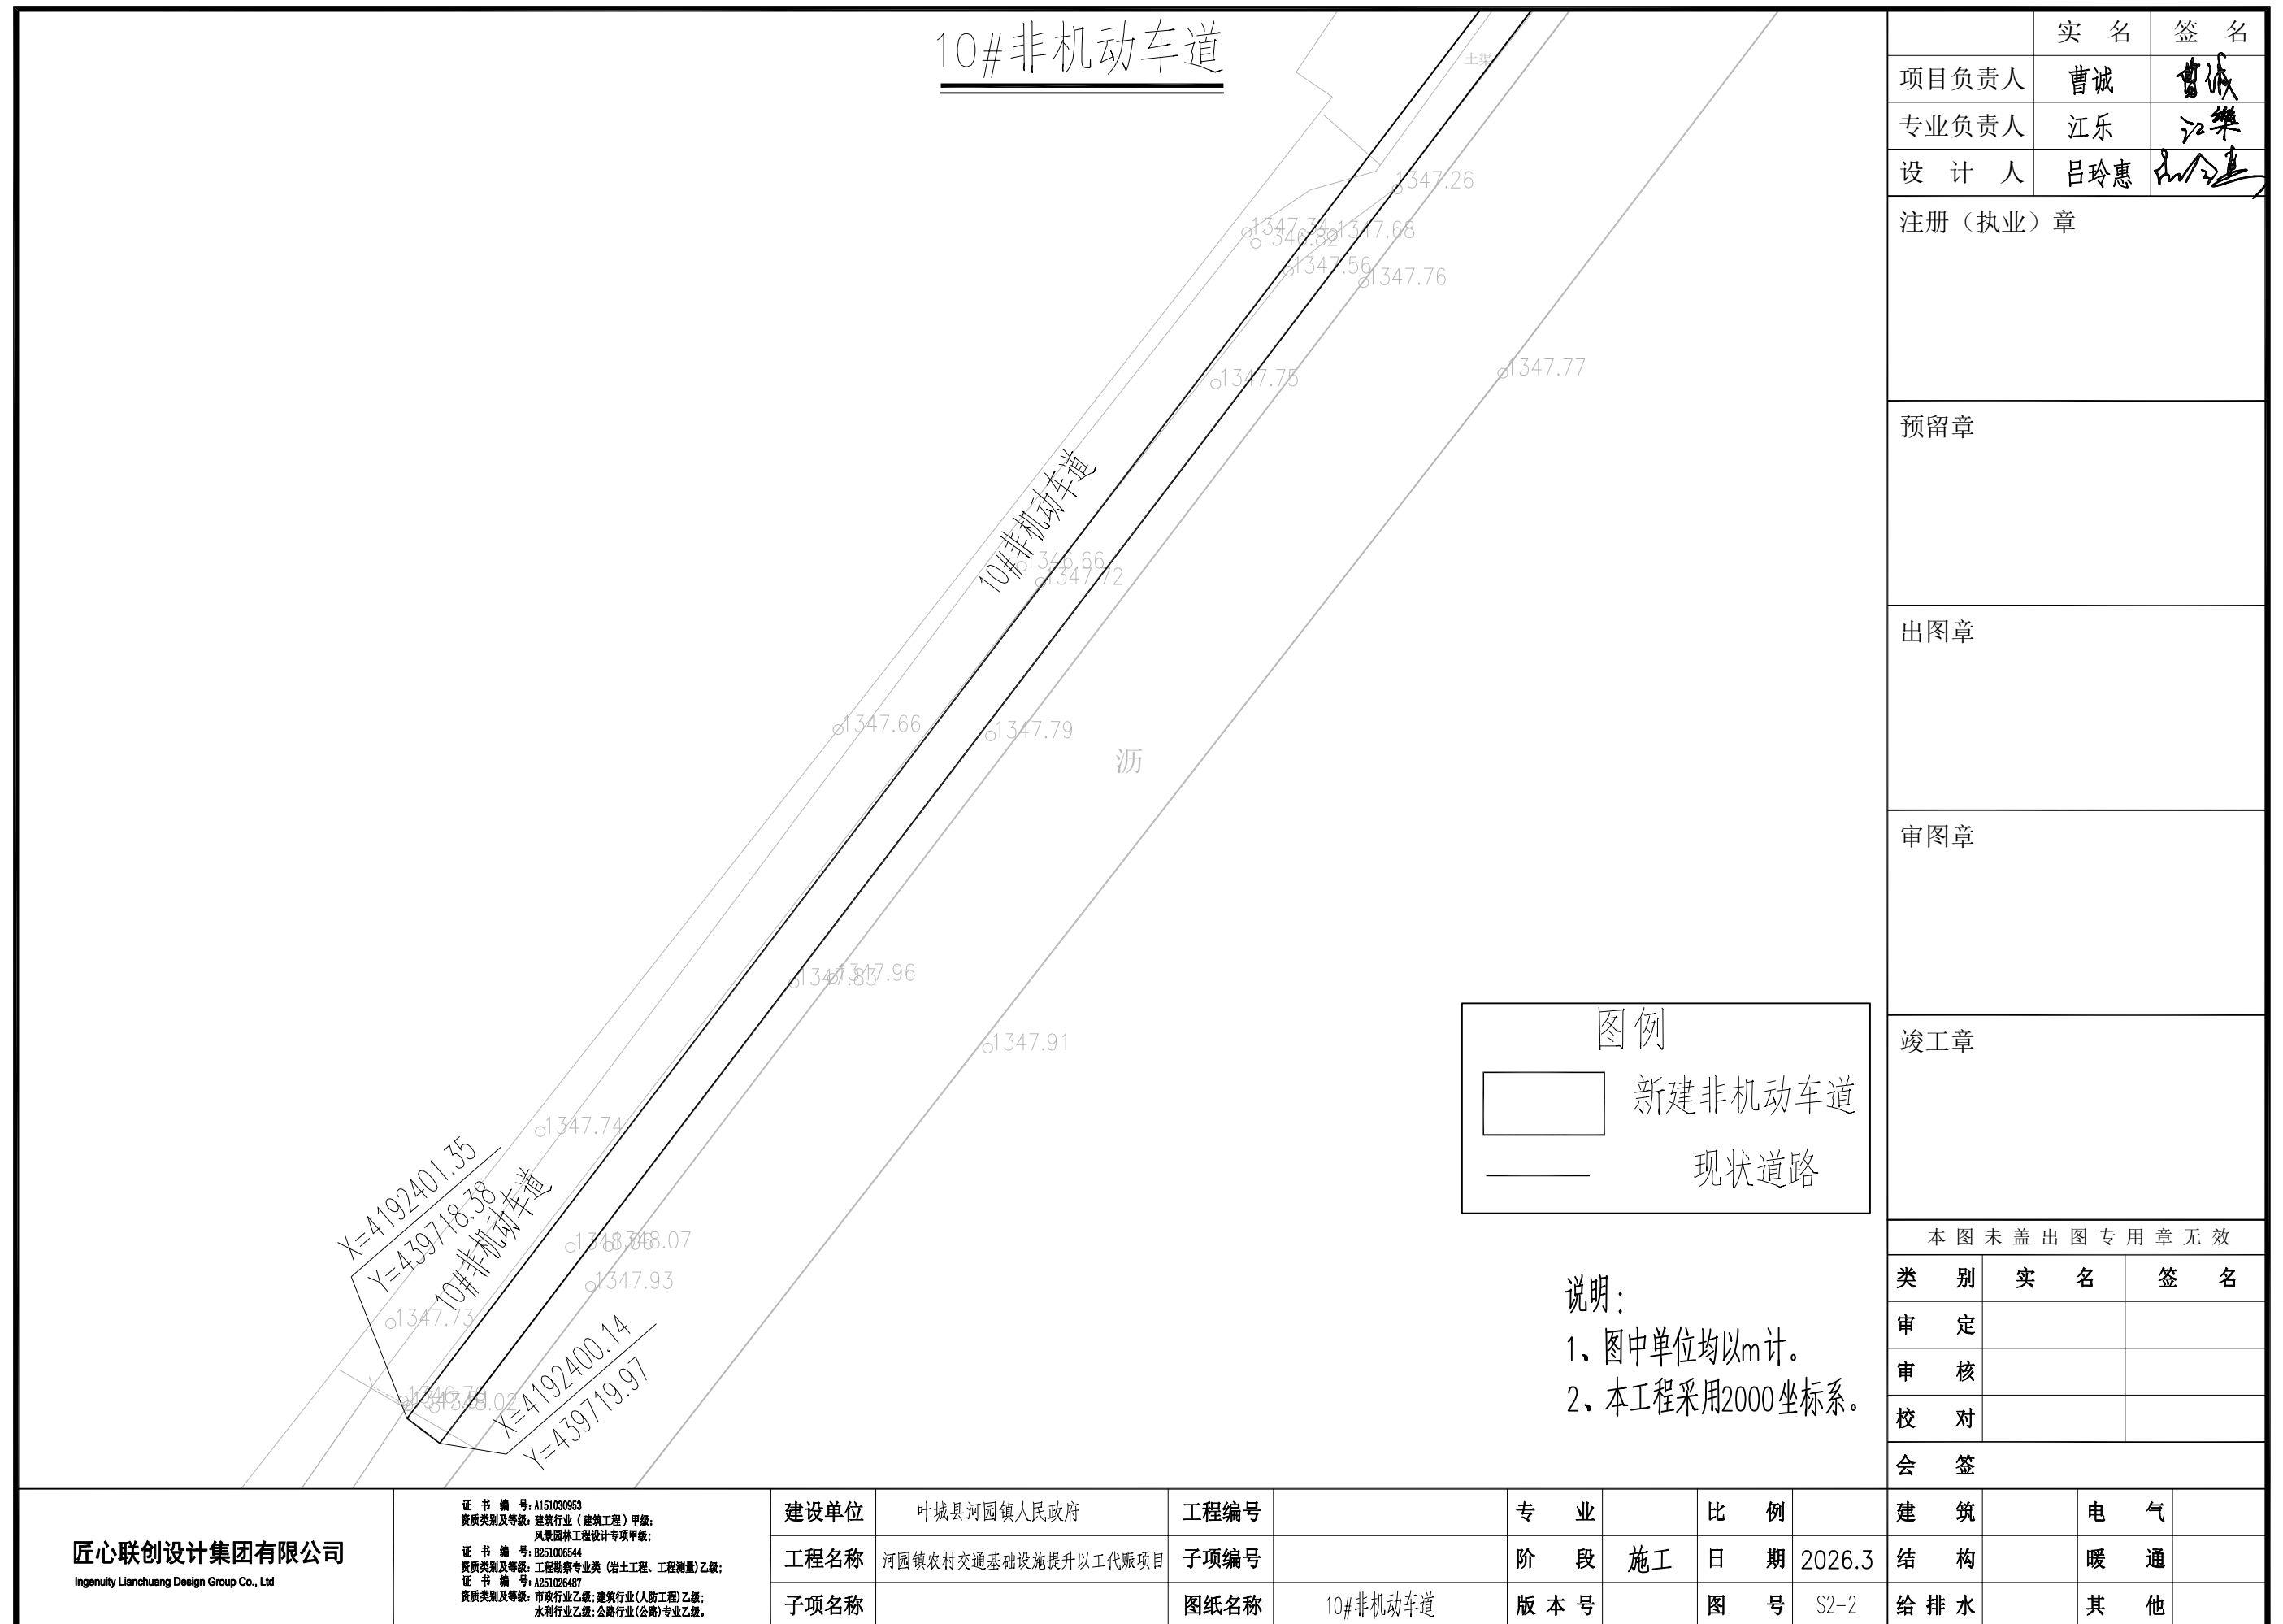











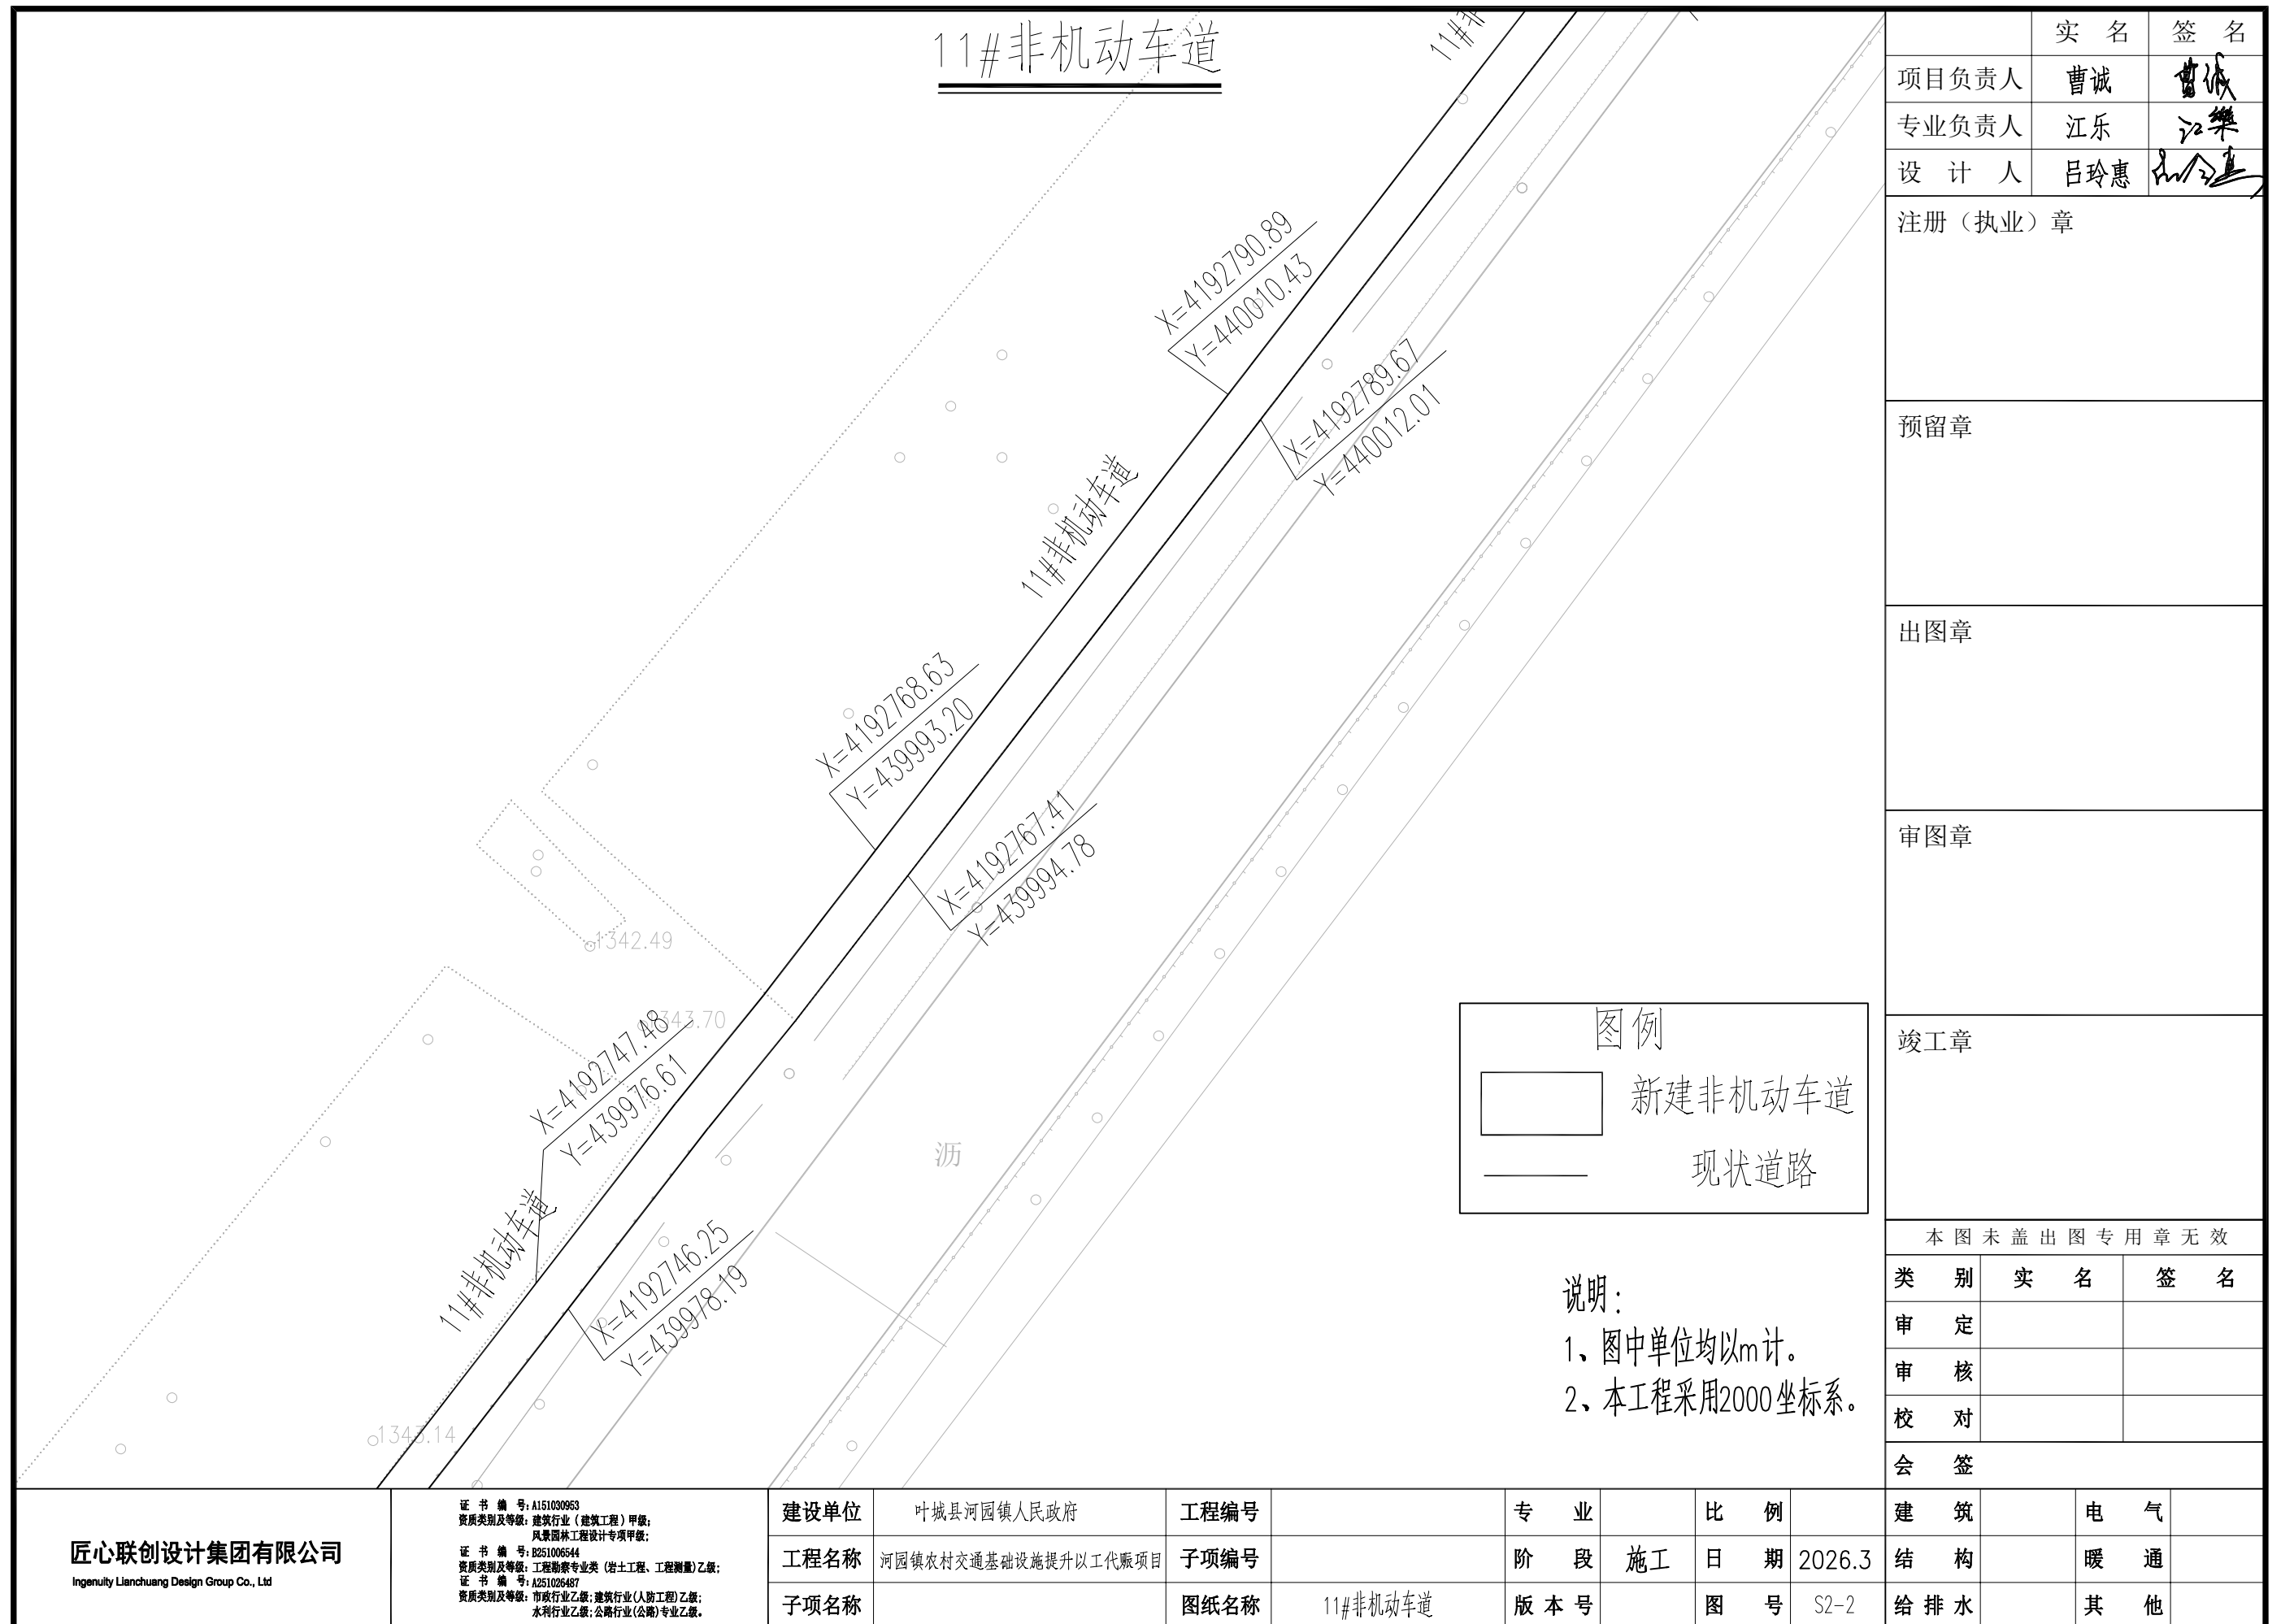

11#非机动车道

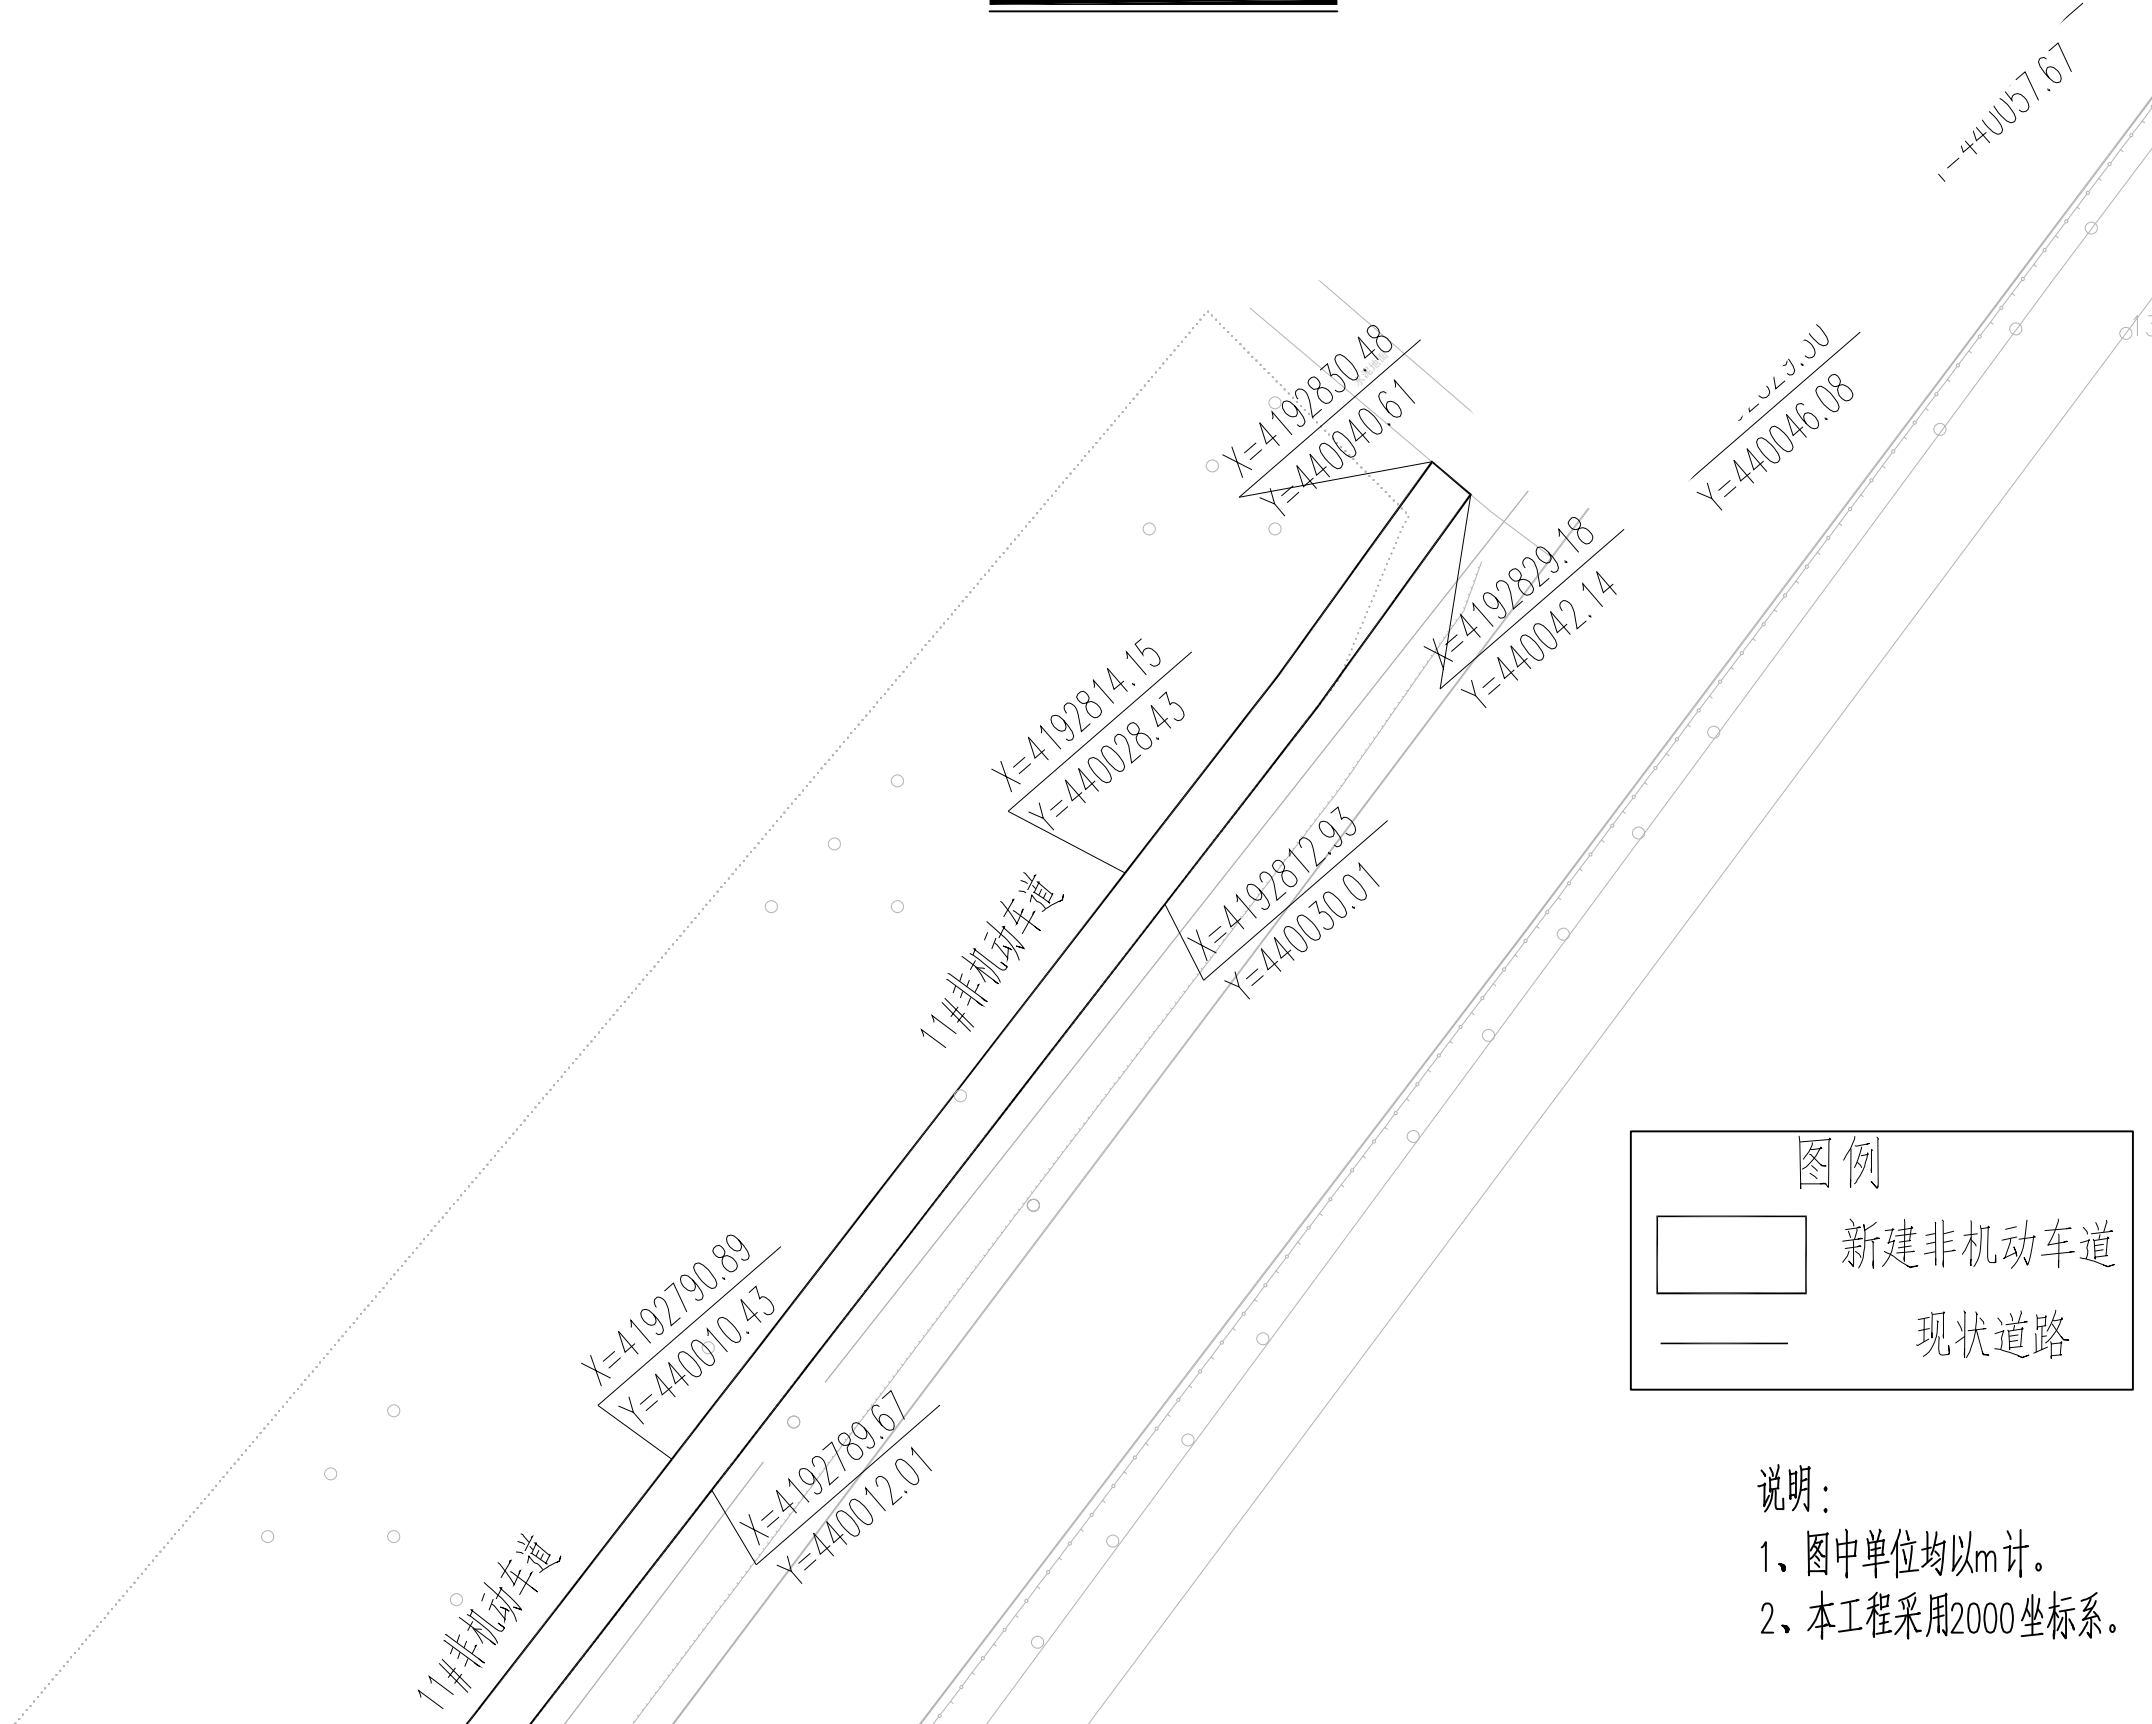

	实 名	签 名
项目负责人	曹诚	曹诚
专业负责人	江乐	江乐
设 计 人	吕玲惠	吕玲惠
注册（执业）章		
预留章		
出图章		
审图章		
竣工章		
本图未盖出图专用章无效		
类 别	实 名	签 名
审 定		
审 核		
校 对		
会 签		
建 筑		电 气
结 构		暖 通
给 排 水		其 他

匠心联创设计集团有限公司  
Ingenuity Lianchuang Design Group Co., Ltd


证 书 编 号: A151030953  
资质类别及等级: 建筑行业(建筑工程)甲级;  
风景园林工程设计专项甲级;  
证 书 编 号: B251006544  
资质类别及等级: 工程勘察专业类(岩土工程、工程测量)乙级;  
证 书 编 号: A251026487  
资质类别及等级: 市政行业乙级; 建筑行业(人防工程)乙级;  
水利行业乙级; 公路行业(公路)专业乙级。

建设单位	叶城县河园镇人民政府
工程名称	河园镇农村交通基础设施提升以工代赈项目
子项名称	


工程编号	
子项编号	
图纸名称	11#非机动车道

专 业		比 例	
阶 段	施 工	日 期	2026.3
版 本 号		图 号	S2-2



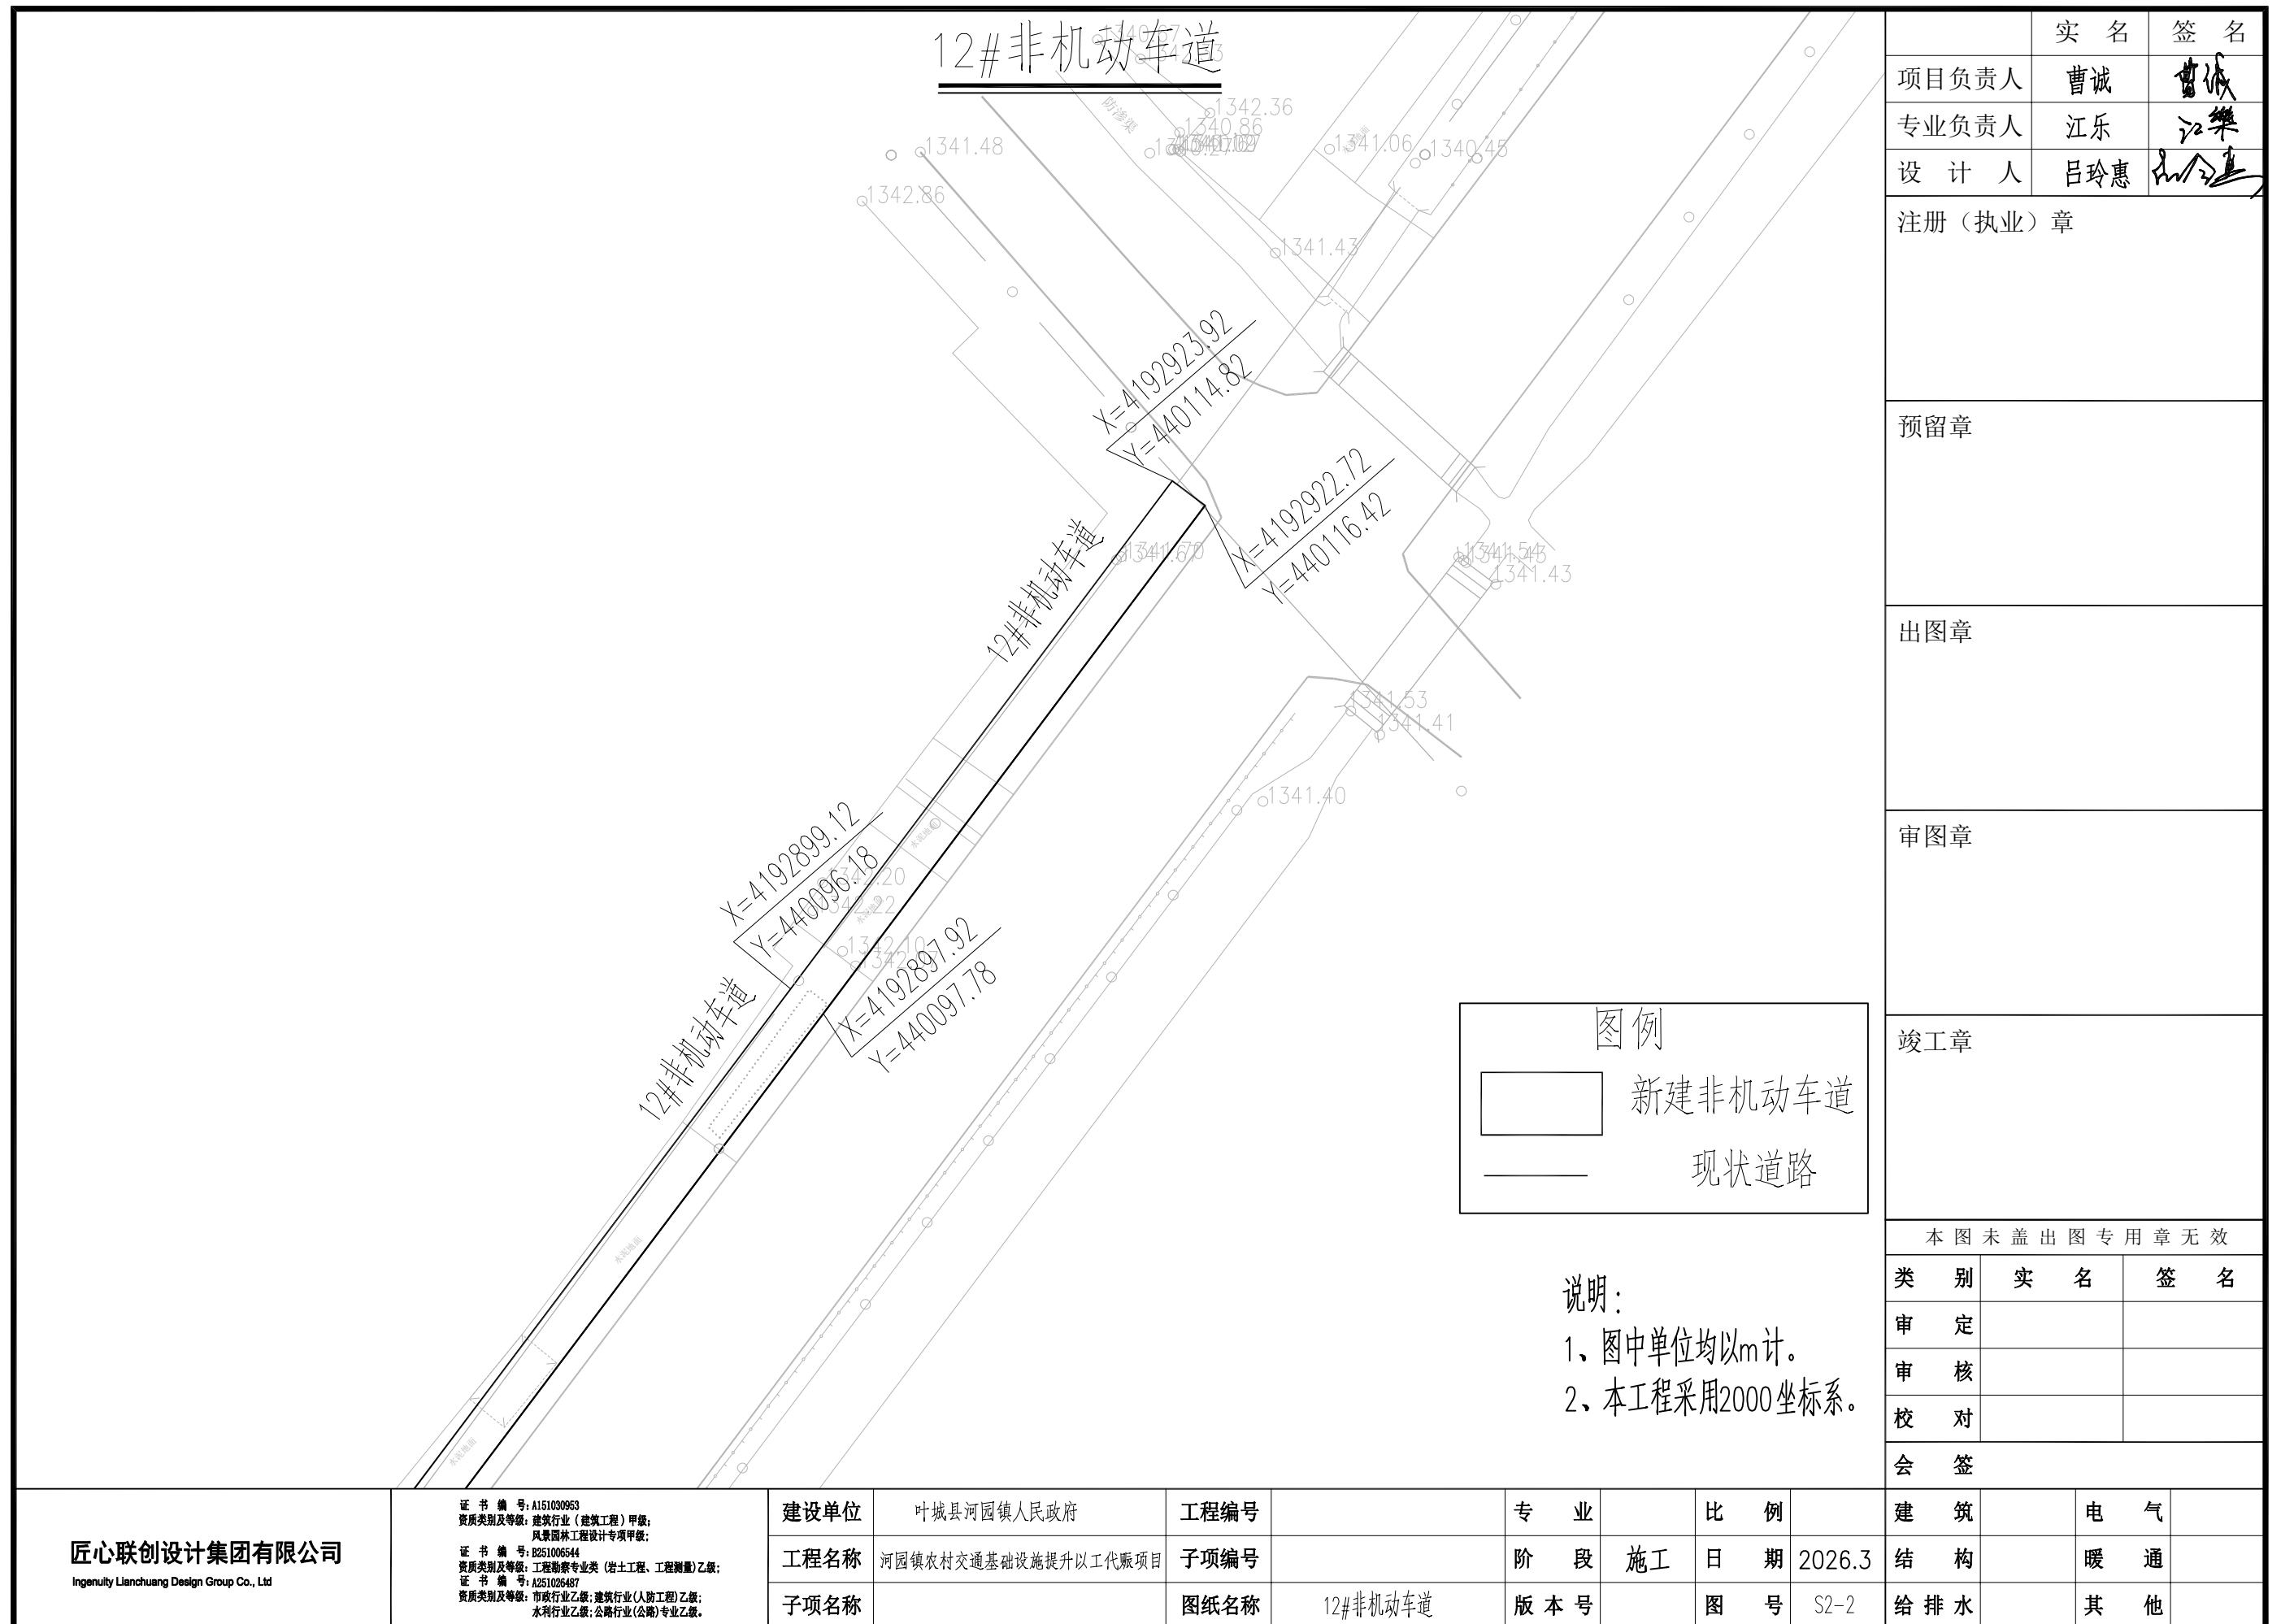




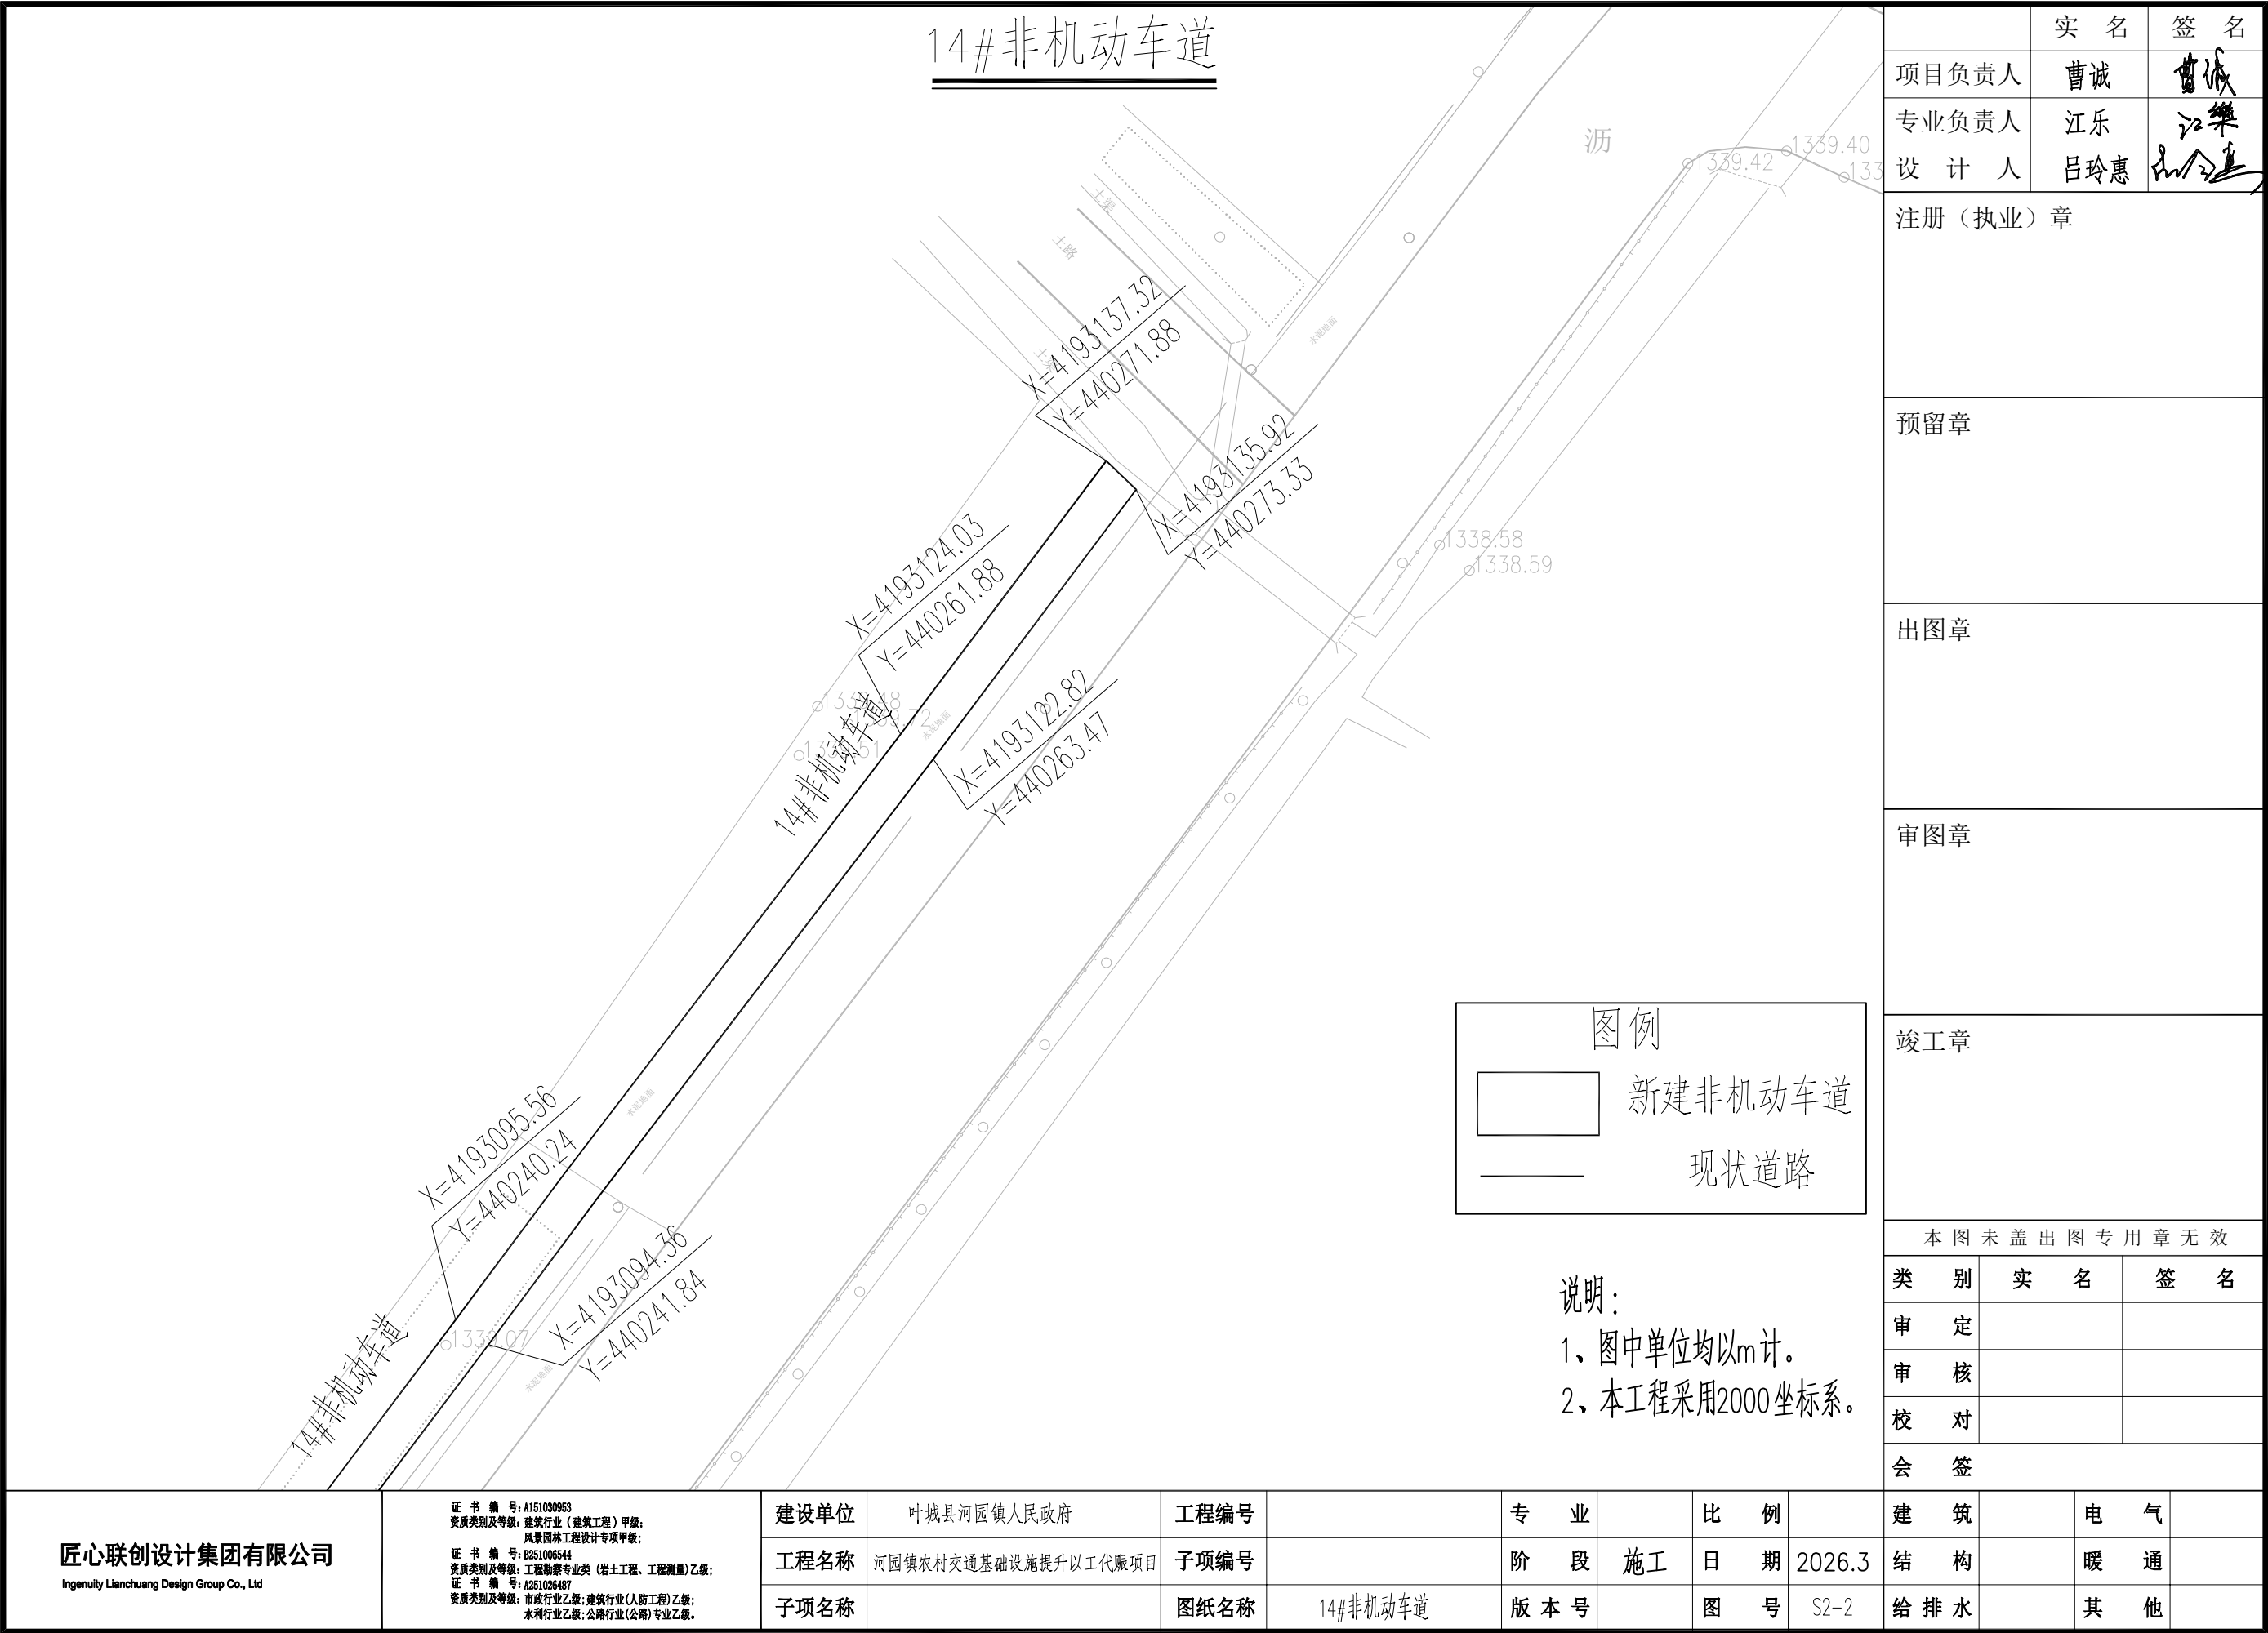





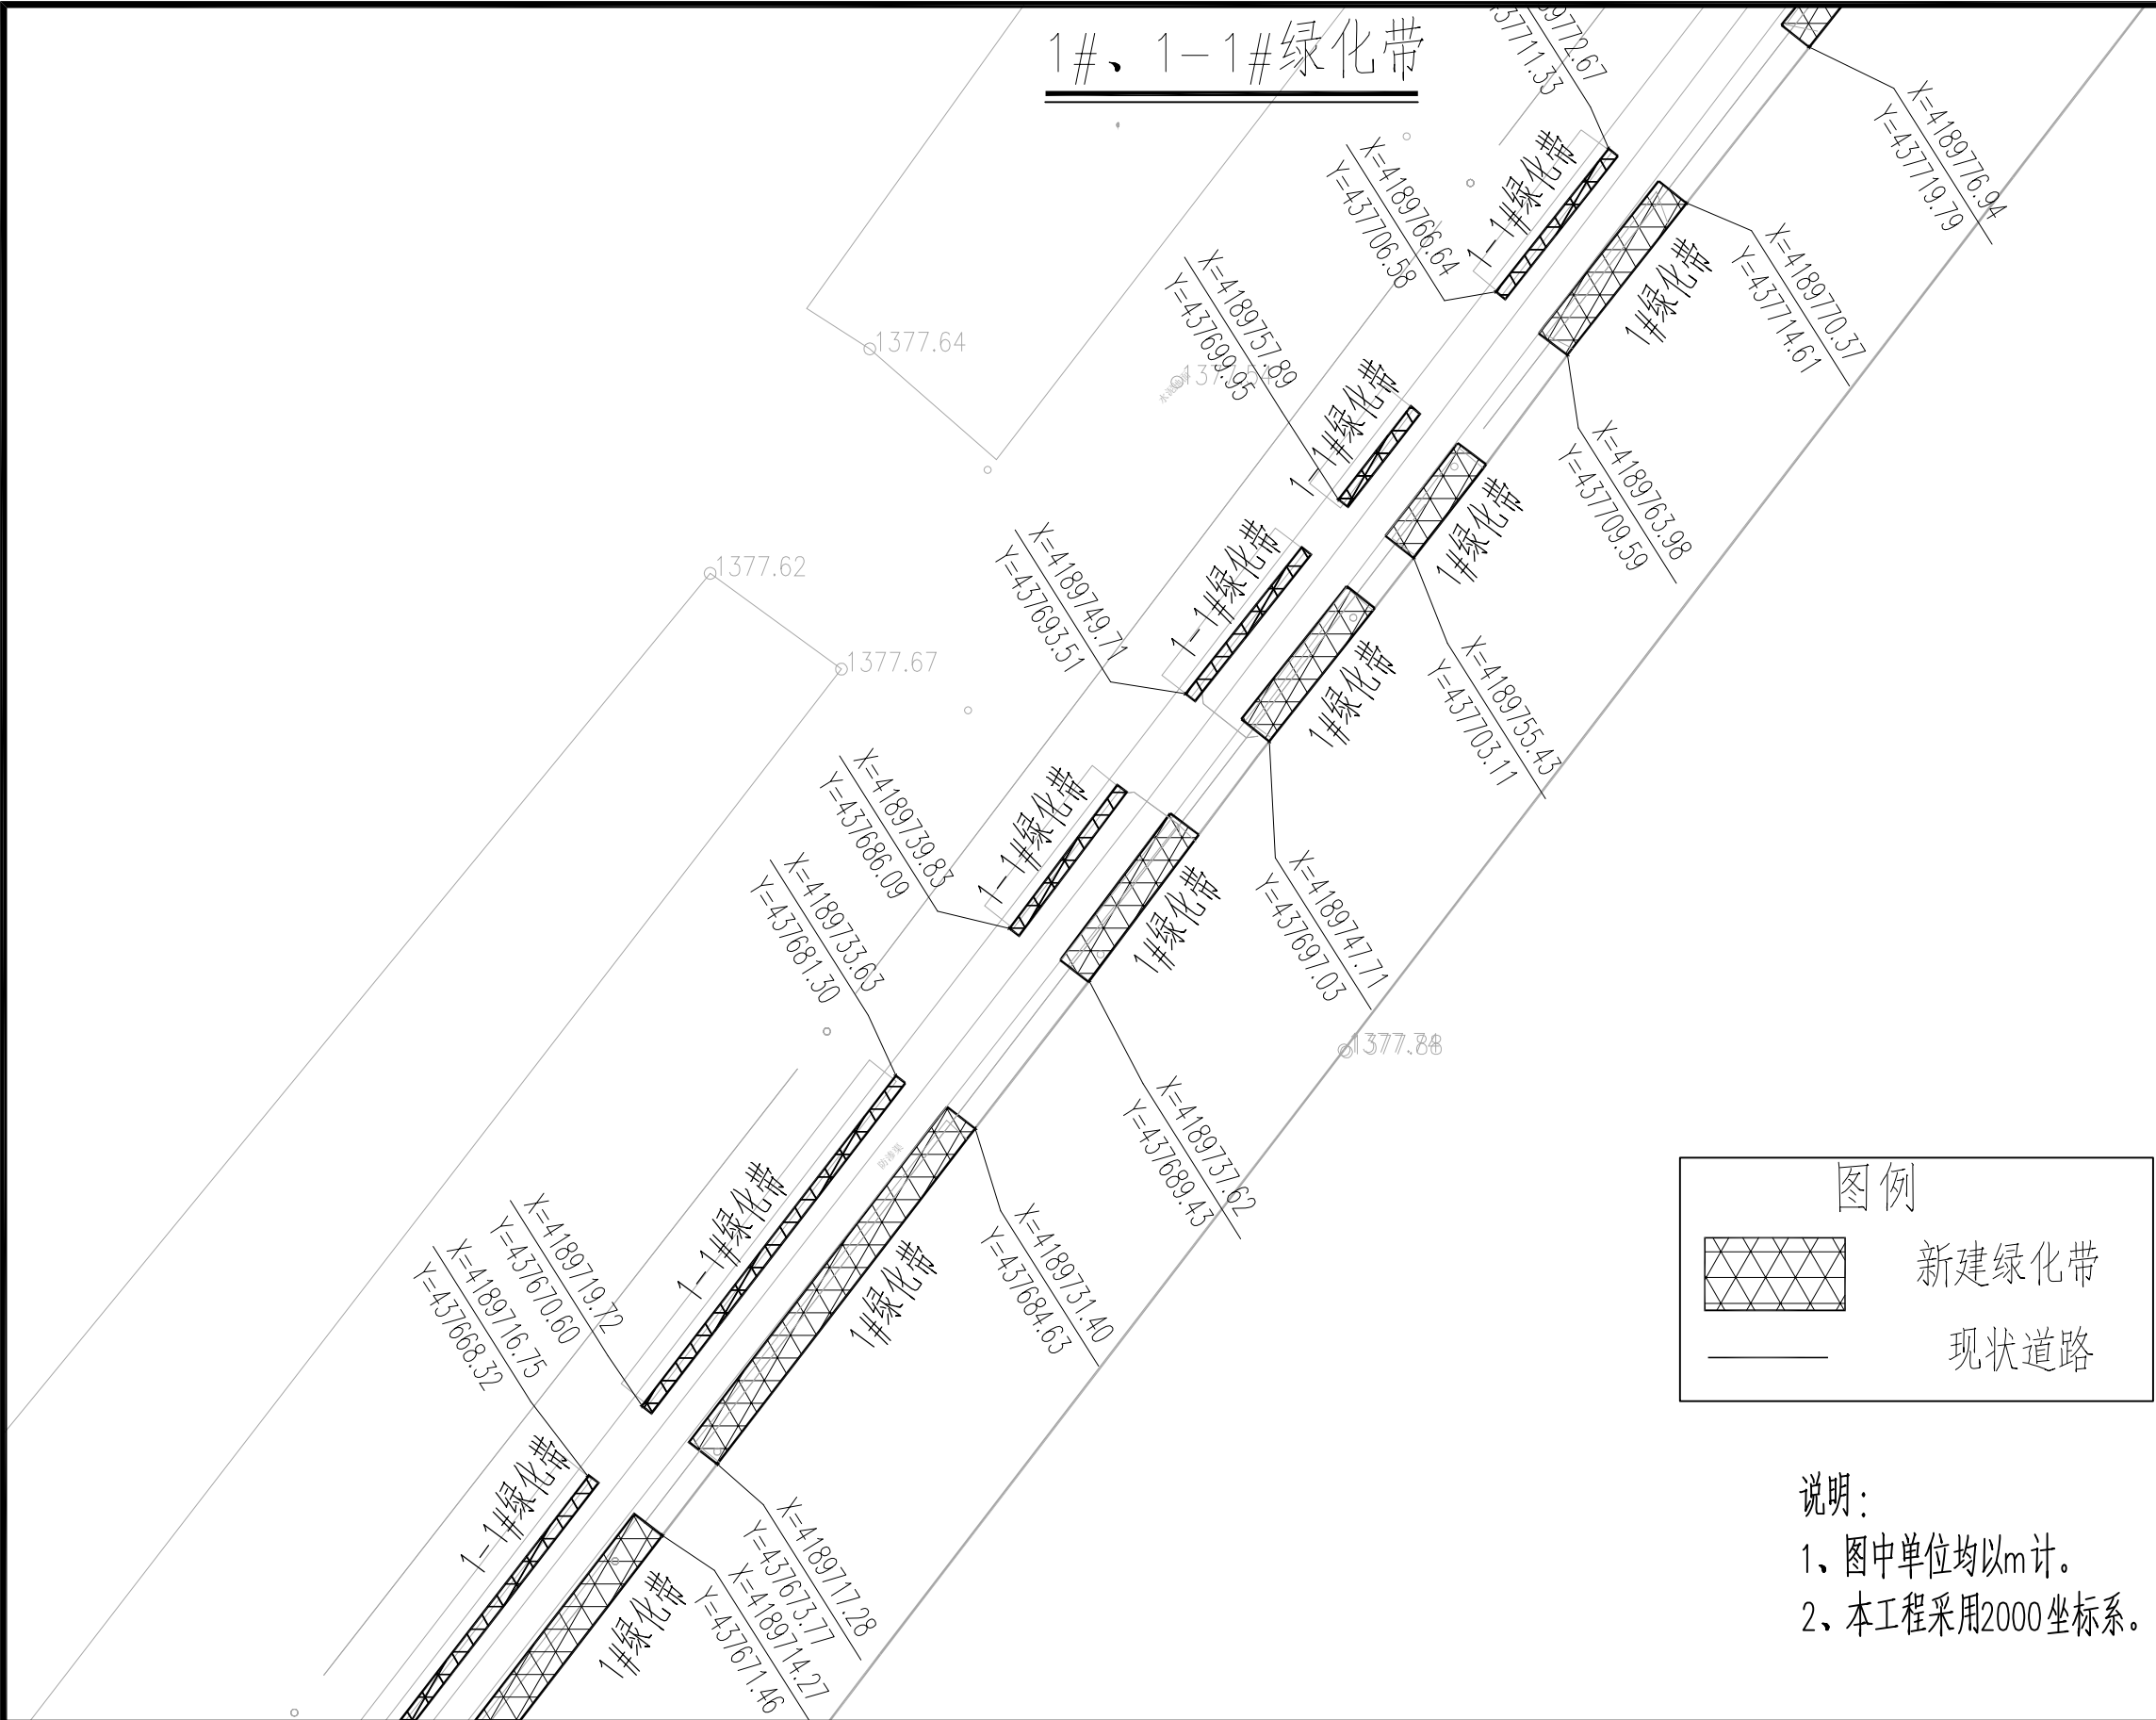

	实 名	签 名
项目负责人	曹诚	曹诚
专业负责人	江乐	江乐
设 计 人	吕玲惠	吕玲惠

注册（执业）章

预留章

出图章


审图章

竣工章

本图未盖出图专用章无效		
类 别	实 名	签 名
审 定		
审 核		
校 对		

会 签		
建 筑	电 气	
结 构	暖 通	
给 排 水	其 他	

匠心联创设计集团有限公司 Ingenuity Lianchuang Design Group Co., Ltd	证 书 编 号: A151030963 资质类别及等级: 建筑行业(建筑工程)甲级; 风景园林工程设计专项甲级; 证 书 编 号: B251006544 资质类别及等级: 工程勘察专业类(岩土工程、工程测量)乙级; 证 书 编 号: A251026487 资质类别及等级: 市政行业乙级; 建筑行业(人防工程)乙级; 水利行业乙级; 公路行业(公路)专业乙级。	建设单位	叶城县河园镇人民政府	工程编号		专 业		比 例	
		工程名称	河园镇农村交通基础设施提升以工代赈项目	子项编号		阶 段	施 工	日 期	2026.3
		子项名称		图纸名称	1#、1-1#绿化带	版 本 号		图 号	S2-3

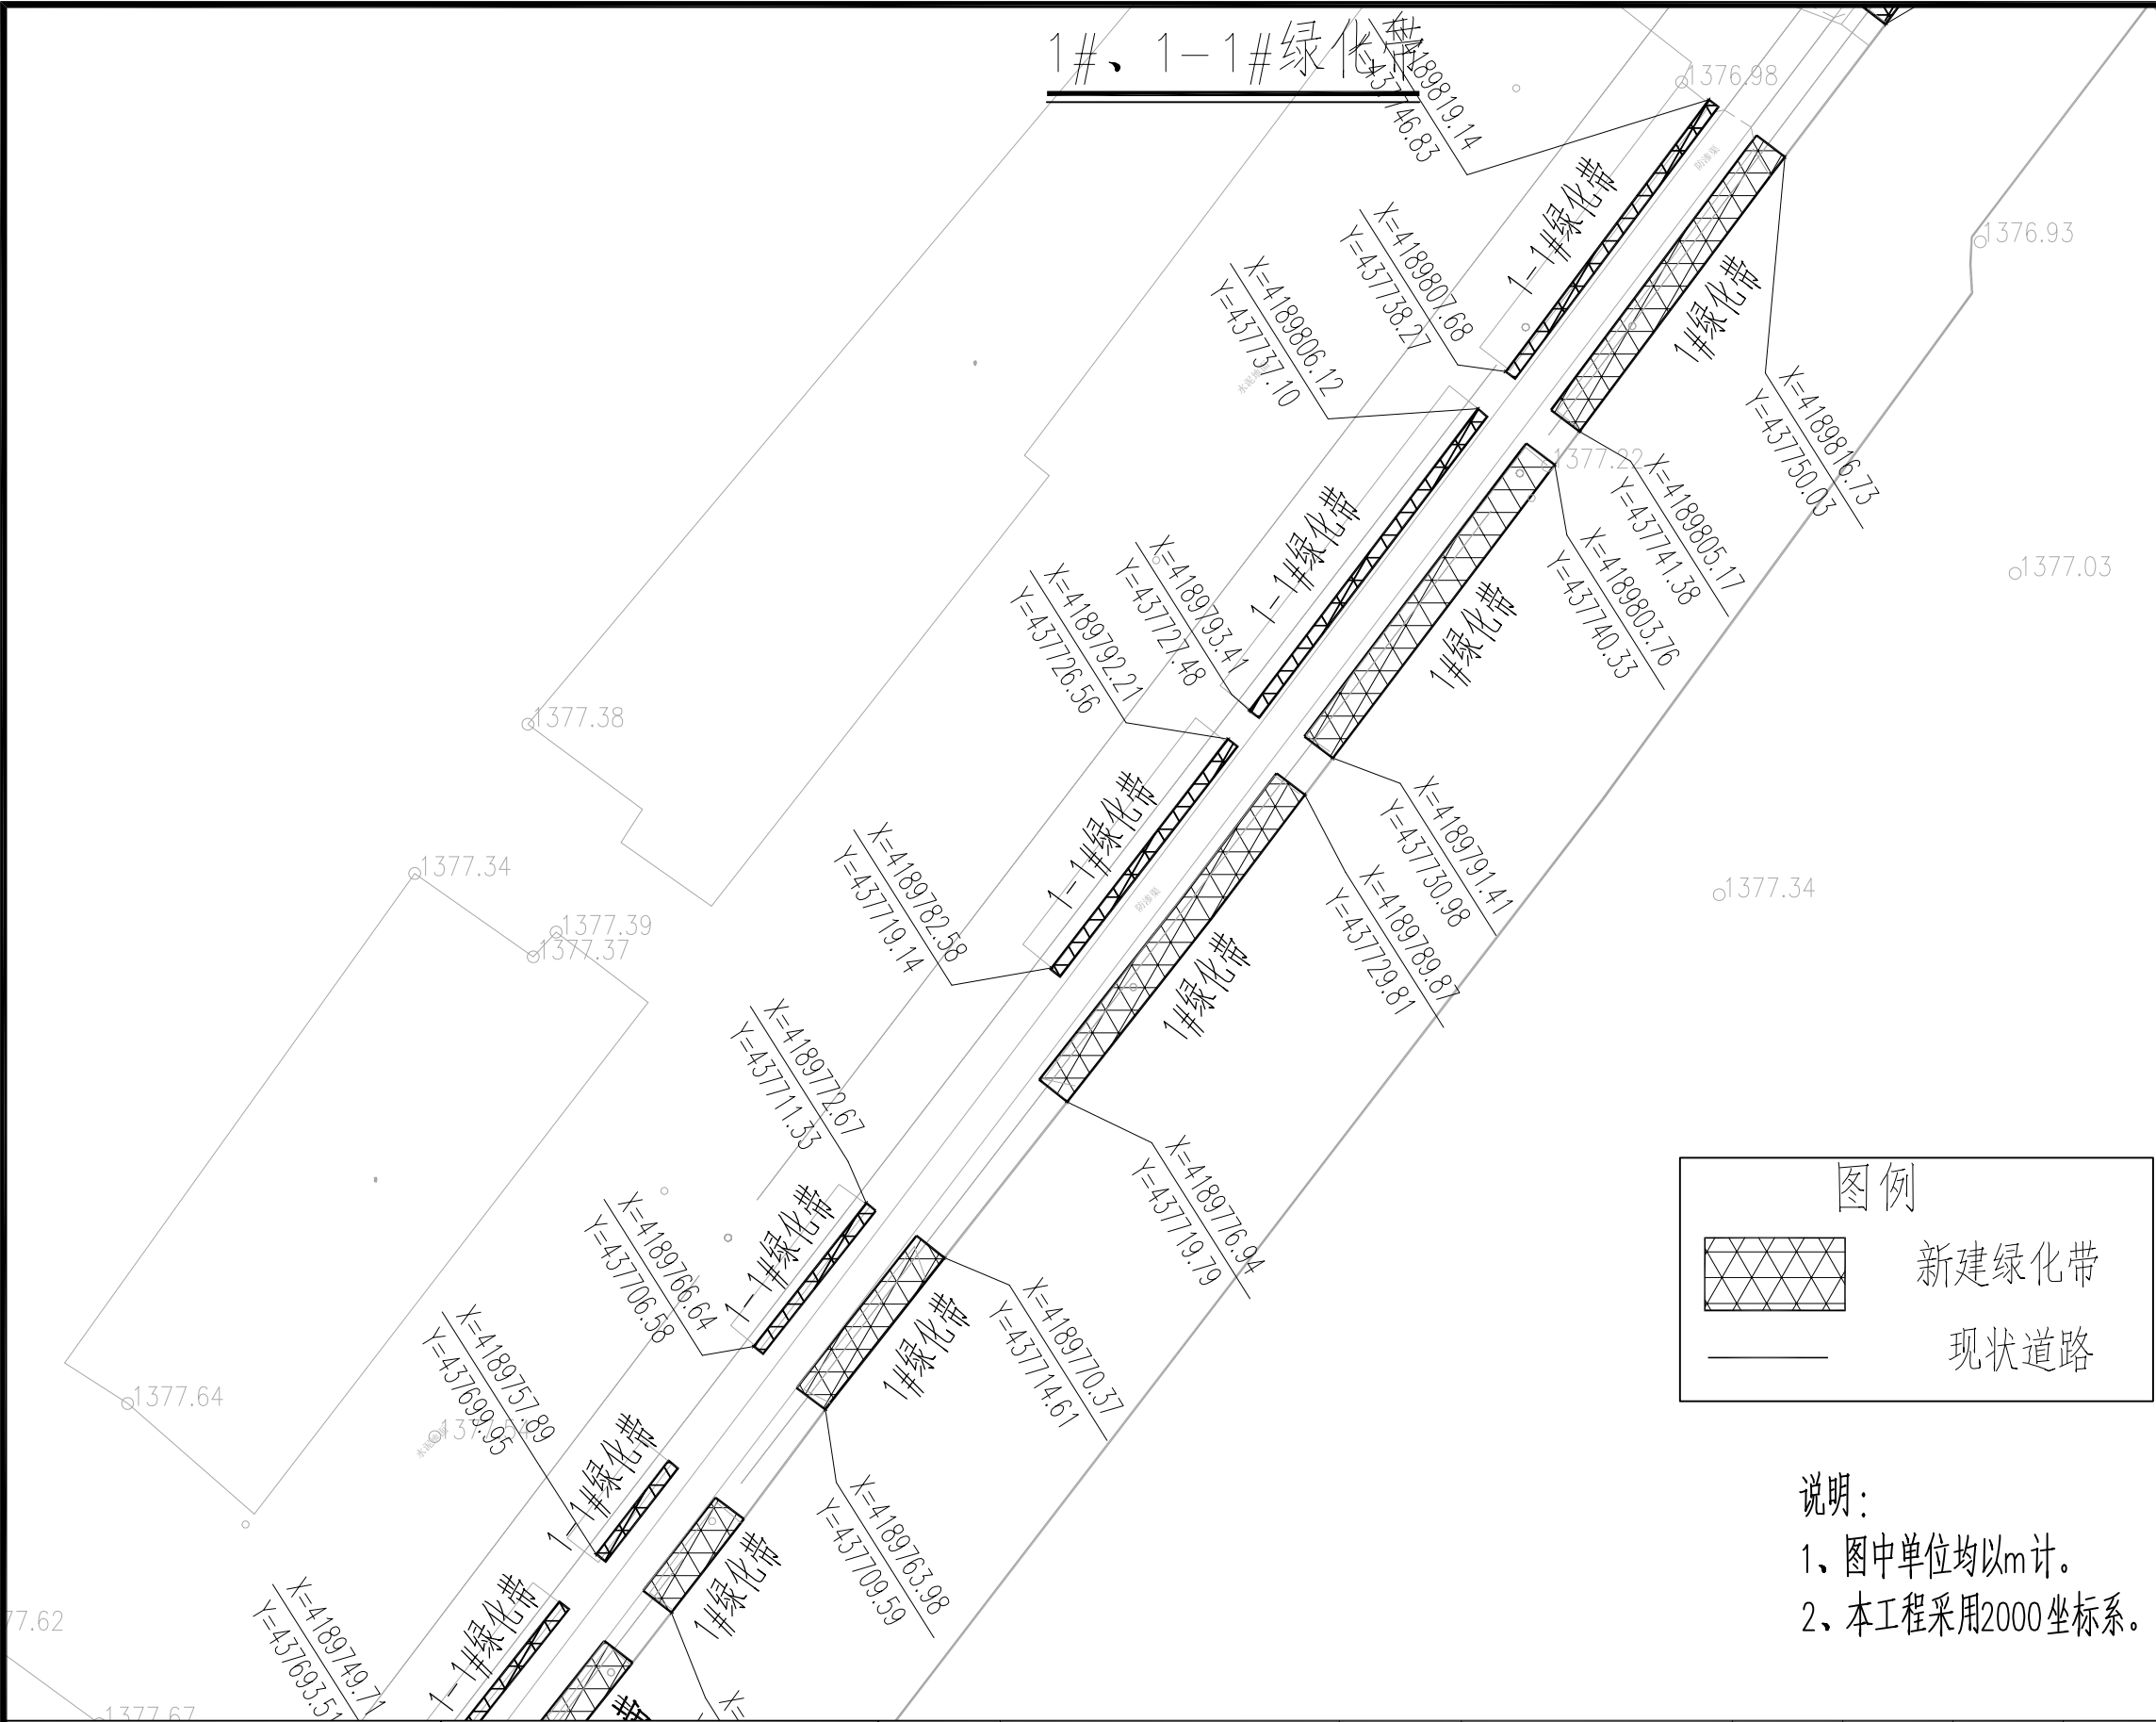

	实 名	签 名
项目负责人	曹诚	曹诚
专业负责人	江乐	江乐
设 计 人	吕玲惠	吕玲惠

注册（执业）章

预留章

出图章


审图章

竣工章

本图未盖出图专用章无效		
类 别	实 名	签 名
审 定		
审 核		
校 对		

会 签		
建 筑	电 气	
结 构	暖 通	
给 排 水	其 他	

匠心联创设计集团有限公司 Ingenuity Lianchuang Design Group Co., Ltd	证 书 编 号: A151030963 资质类别及等级: 建筑行业(建筑工程)甲级; 风景园林工程设计专项甲级; 证 书 编 号: B251006544 资质类别及等级: 工程勘察专业类(岩土工程、工程测量)乙级; 证 书 编 号: A251026487 资质类别及等级: 市政行业乙级; 建筑行业(人防工程)乙级; 水利行业乙级; 公路行业(公路)专业乙级。	建设单位	叶城县河园镇人民政府	工程编号		专 业		比 例	
		工程名称	河园镇农村交通基础设施提升以工代赈项目	子项编号		阶 段	施 工	日 期	2026.3
		子项名称		图纸名称	1#、1-1#绿化带	版 本 号		图 号	S2-3

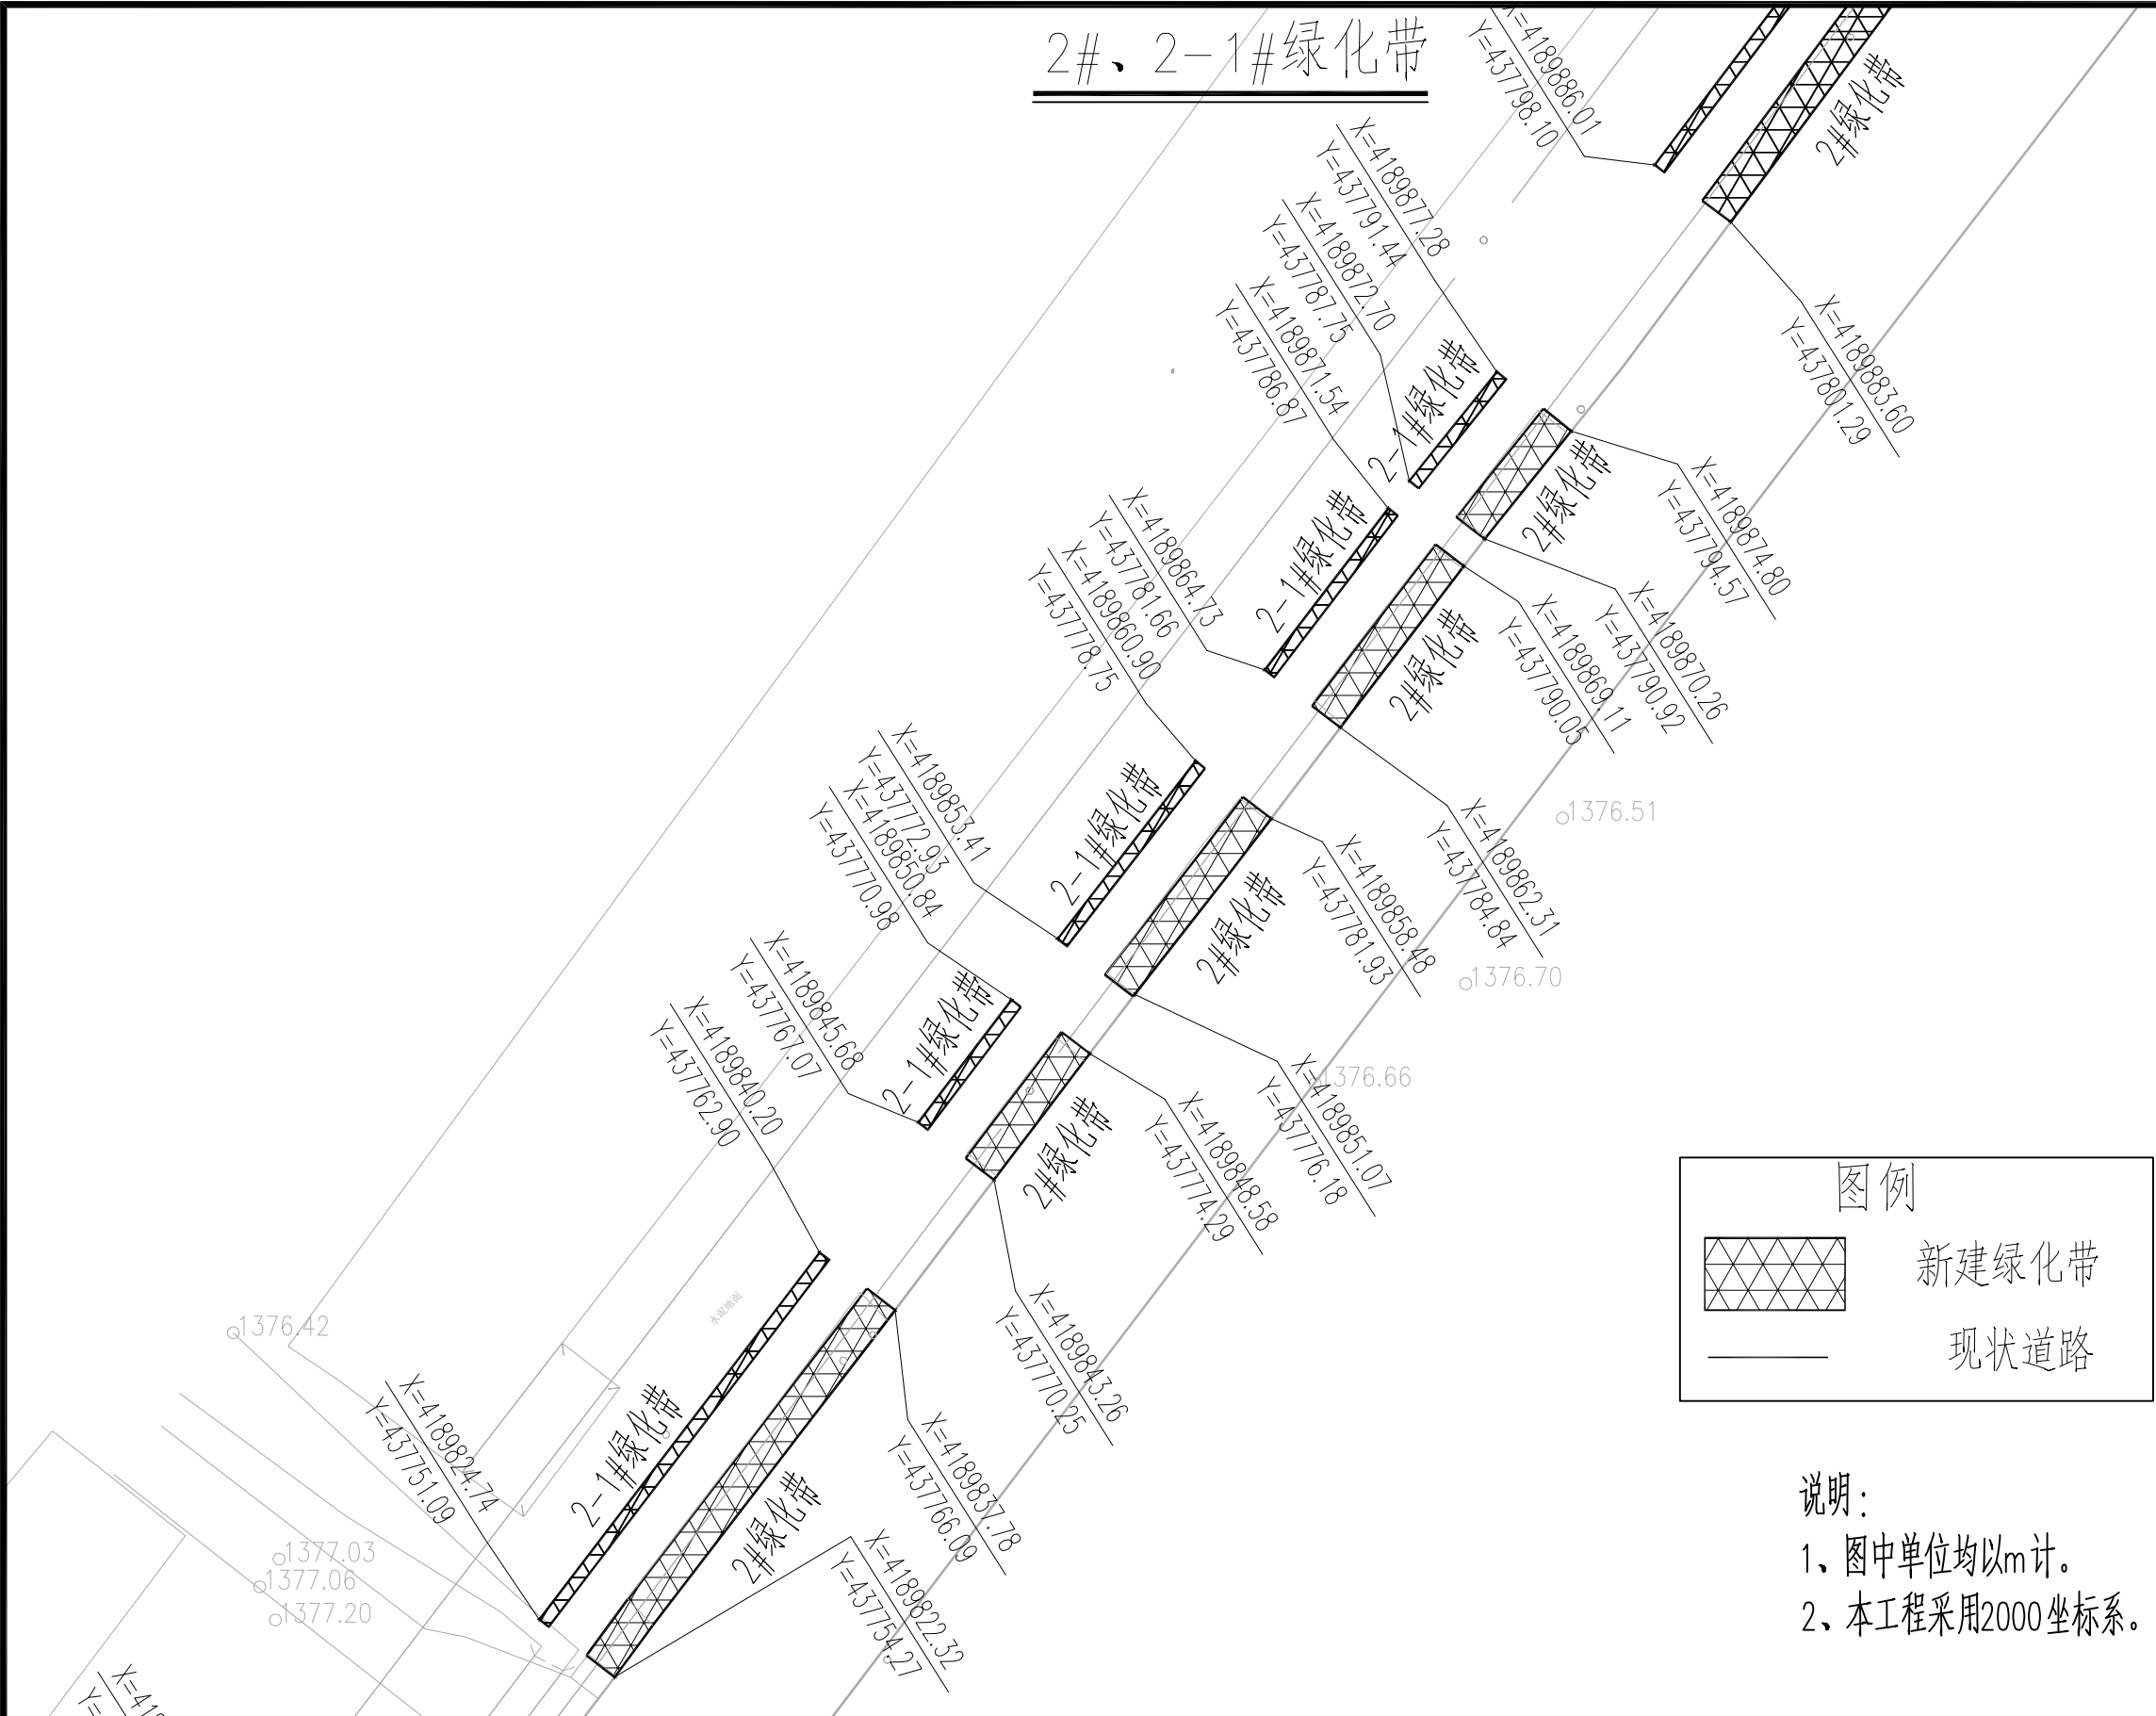

	实 名	签 名
项目负责人	曹诚	曹诚
专业负责人	江乐	江乐
设 计 人	吕玲惠	吕玲惠

注册（执业）章

预留章

出图章

审图章


竣工章

本图未盖出图专用章无效		
类 别	实 名	签 名
审 定		
审 核		
校 对		
会 签		

匠心联创设计集团有限公司 Ingenuity Lianchuang Design Group Co., Ltd	证 书 编 号: A151030953 资质类别及等级: 建筑行业(建筑工程)甲级; 风景园林工程设计专项甲级; 证 书 编 号: B251006544 资质类别及等级: 工程勘察专业类(岩土工程、工程测量)乙级; 证 书 编 号: A251026487 资质类别及等级: 市政行业乙级; 建筑行业(人防工程)乙级; 水利行业乙级; 公路行业(公路)专业乙级。	建设单位	叶城县河园镇人民政府	工程编号		专 业		比 例		建 筑		电 气	
		工程名称	河园镇农村交通基础设施提升以工代赈项目	子项编号		阶 段	施 工	日 期	2026.3	结 构		暖 通	
		子项名称		图纸名称	2#、2-1#绿化带	版 本 号		图 号	S2-3	给 排 水		其 他	





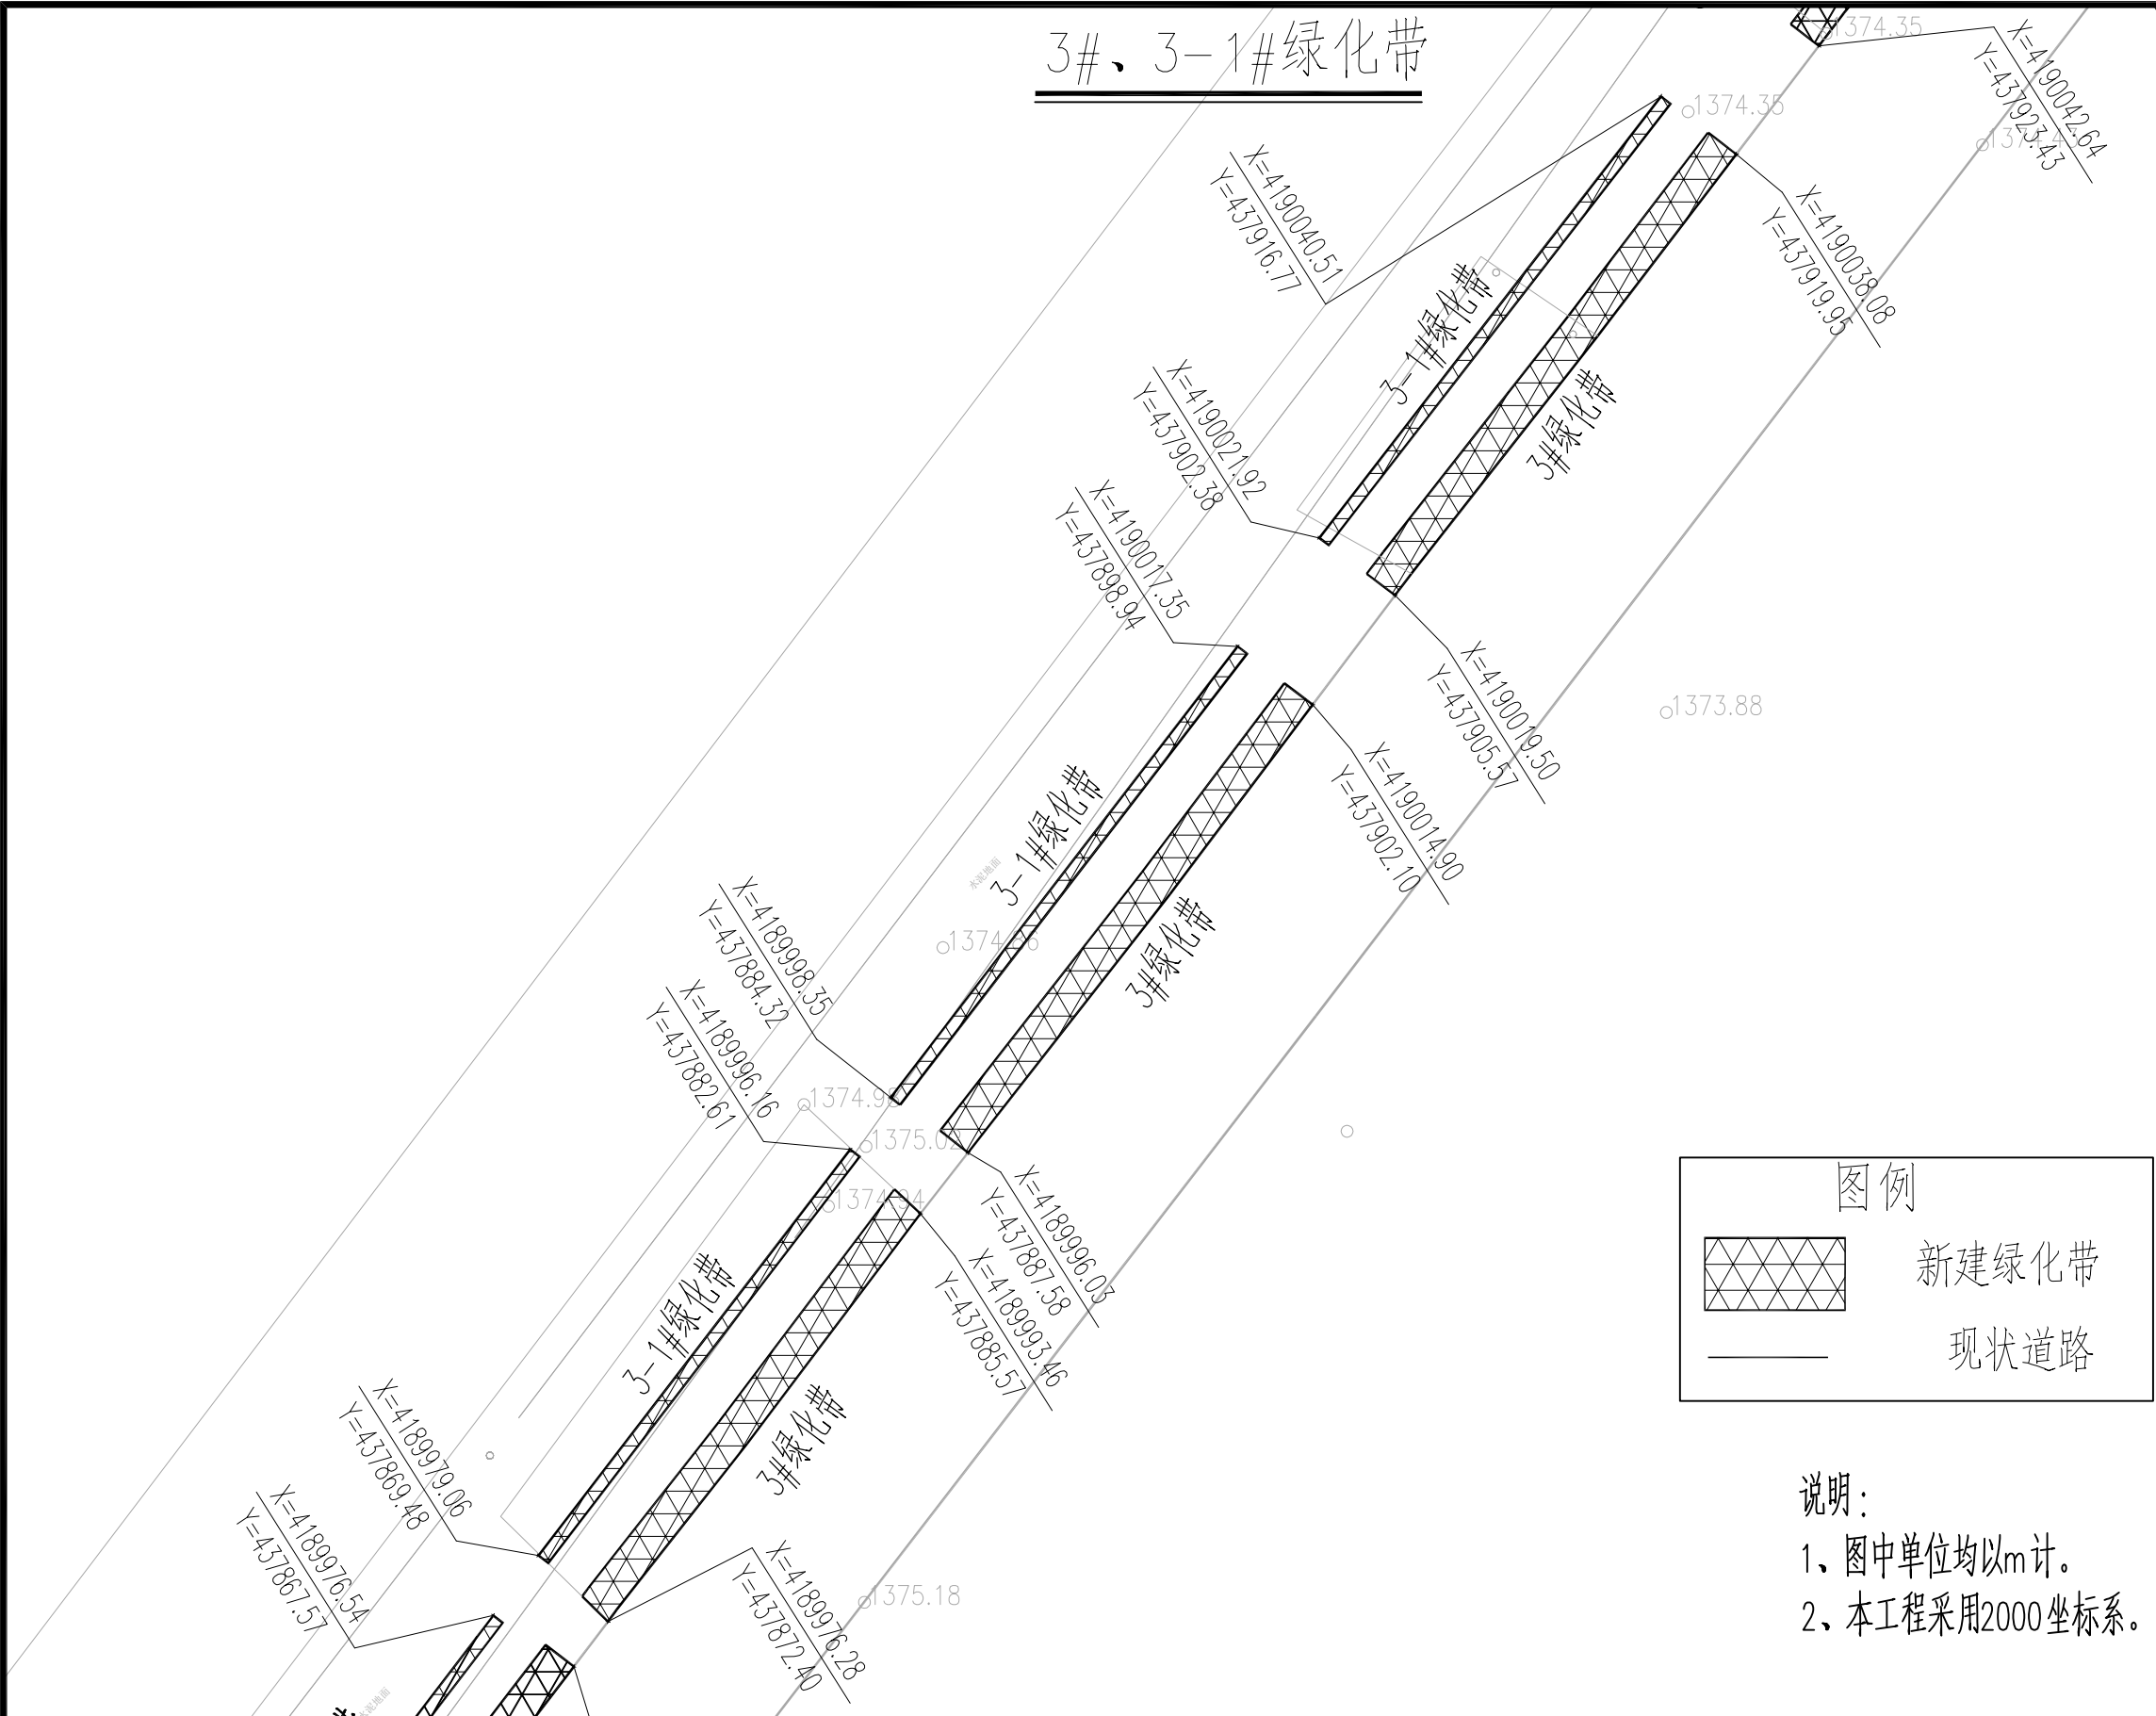

	实 名	签 名
项目负责人	曹诚	曹诚
专业负责人	江乐	江乐
设 计 人	吕玲惠	吕玲惠

注册（执业）章

预留章

出图章


审图章

竣工章

本图未盖出图专用章无效		
类 别	实 名	签 名
审 定		
审 核		
校 对		

会 签			
建 筑		电 气	
结 构		暖 通	
给 排 水		其 他	

匠心联创设计集团有限公司 Ingenuity Lianchuang Design Group Co., Ltd	证 书 编 号: A151030953 资质类别及等级: 建筑行业(建筑工程)甲级; 风景园林工程设计专项甲级; 证 书 编 号: B251006544 资质类别及等级: 工程勘察专业类(岩土工程、工程测量)乙级; 证 书 编 号: A251026487 资质类别及等级: 市政行业乙级; 建筑行业(人防工程)乙级; 水利行业乙级; 公路行业(公路)专业乙级。	建设单位	叶城县河园镇人民政府	工程编号		专 业		比 例		建 筑		电 气	
		工程名称	河园镇农村交通基础设施提升以工代赈项目	子项编号		阶 段	施 工	日 期	2026.3	结 构		暖 通	
		子项名称		图纸名称	3#、3-1#绿化带	版 本 号		图 号	S2-3	给 排 水		其 他	

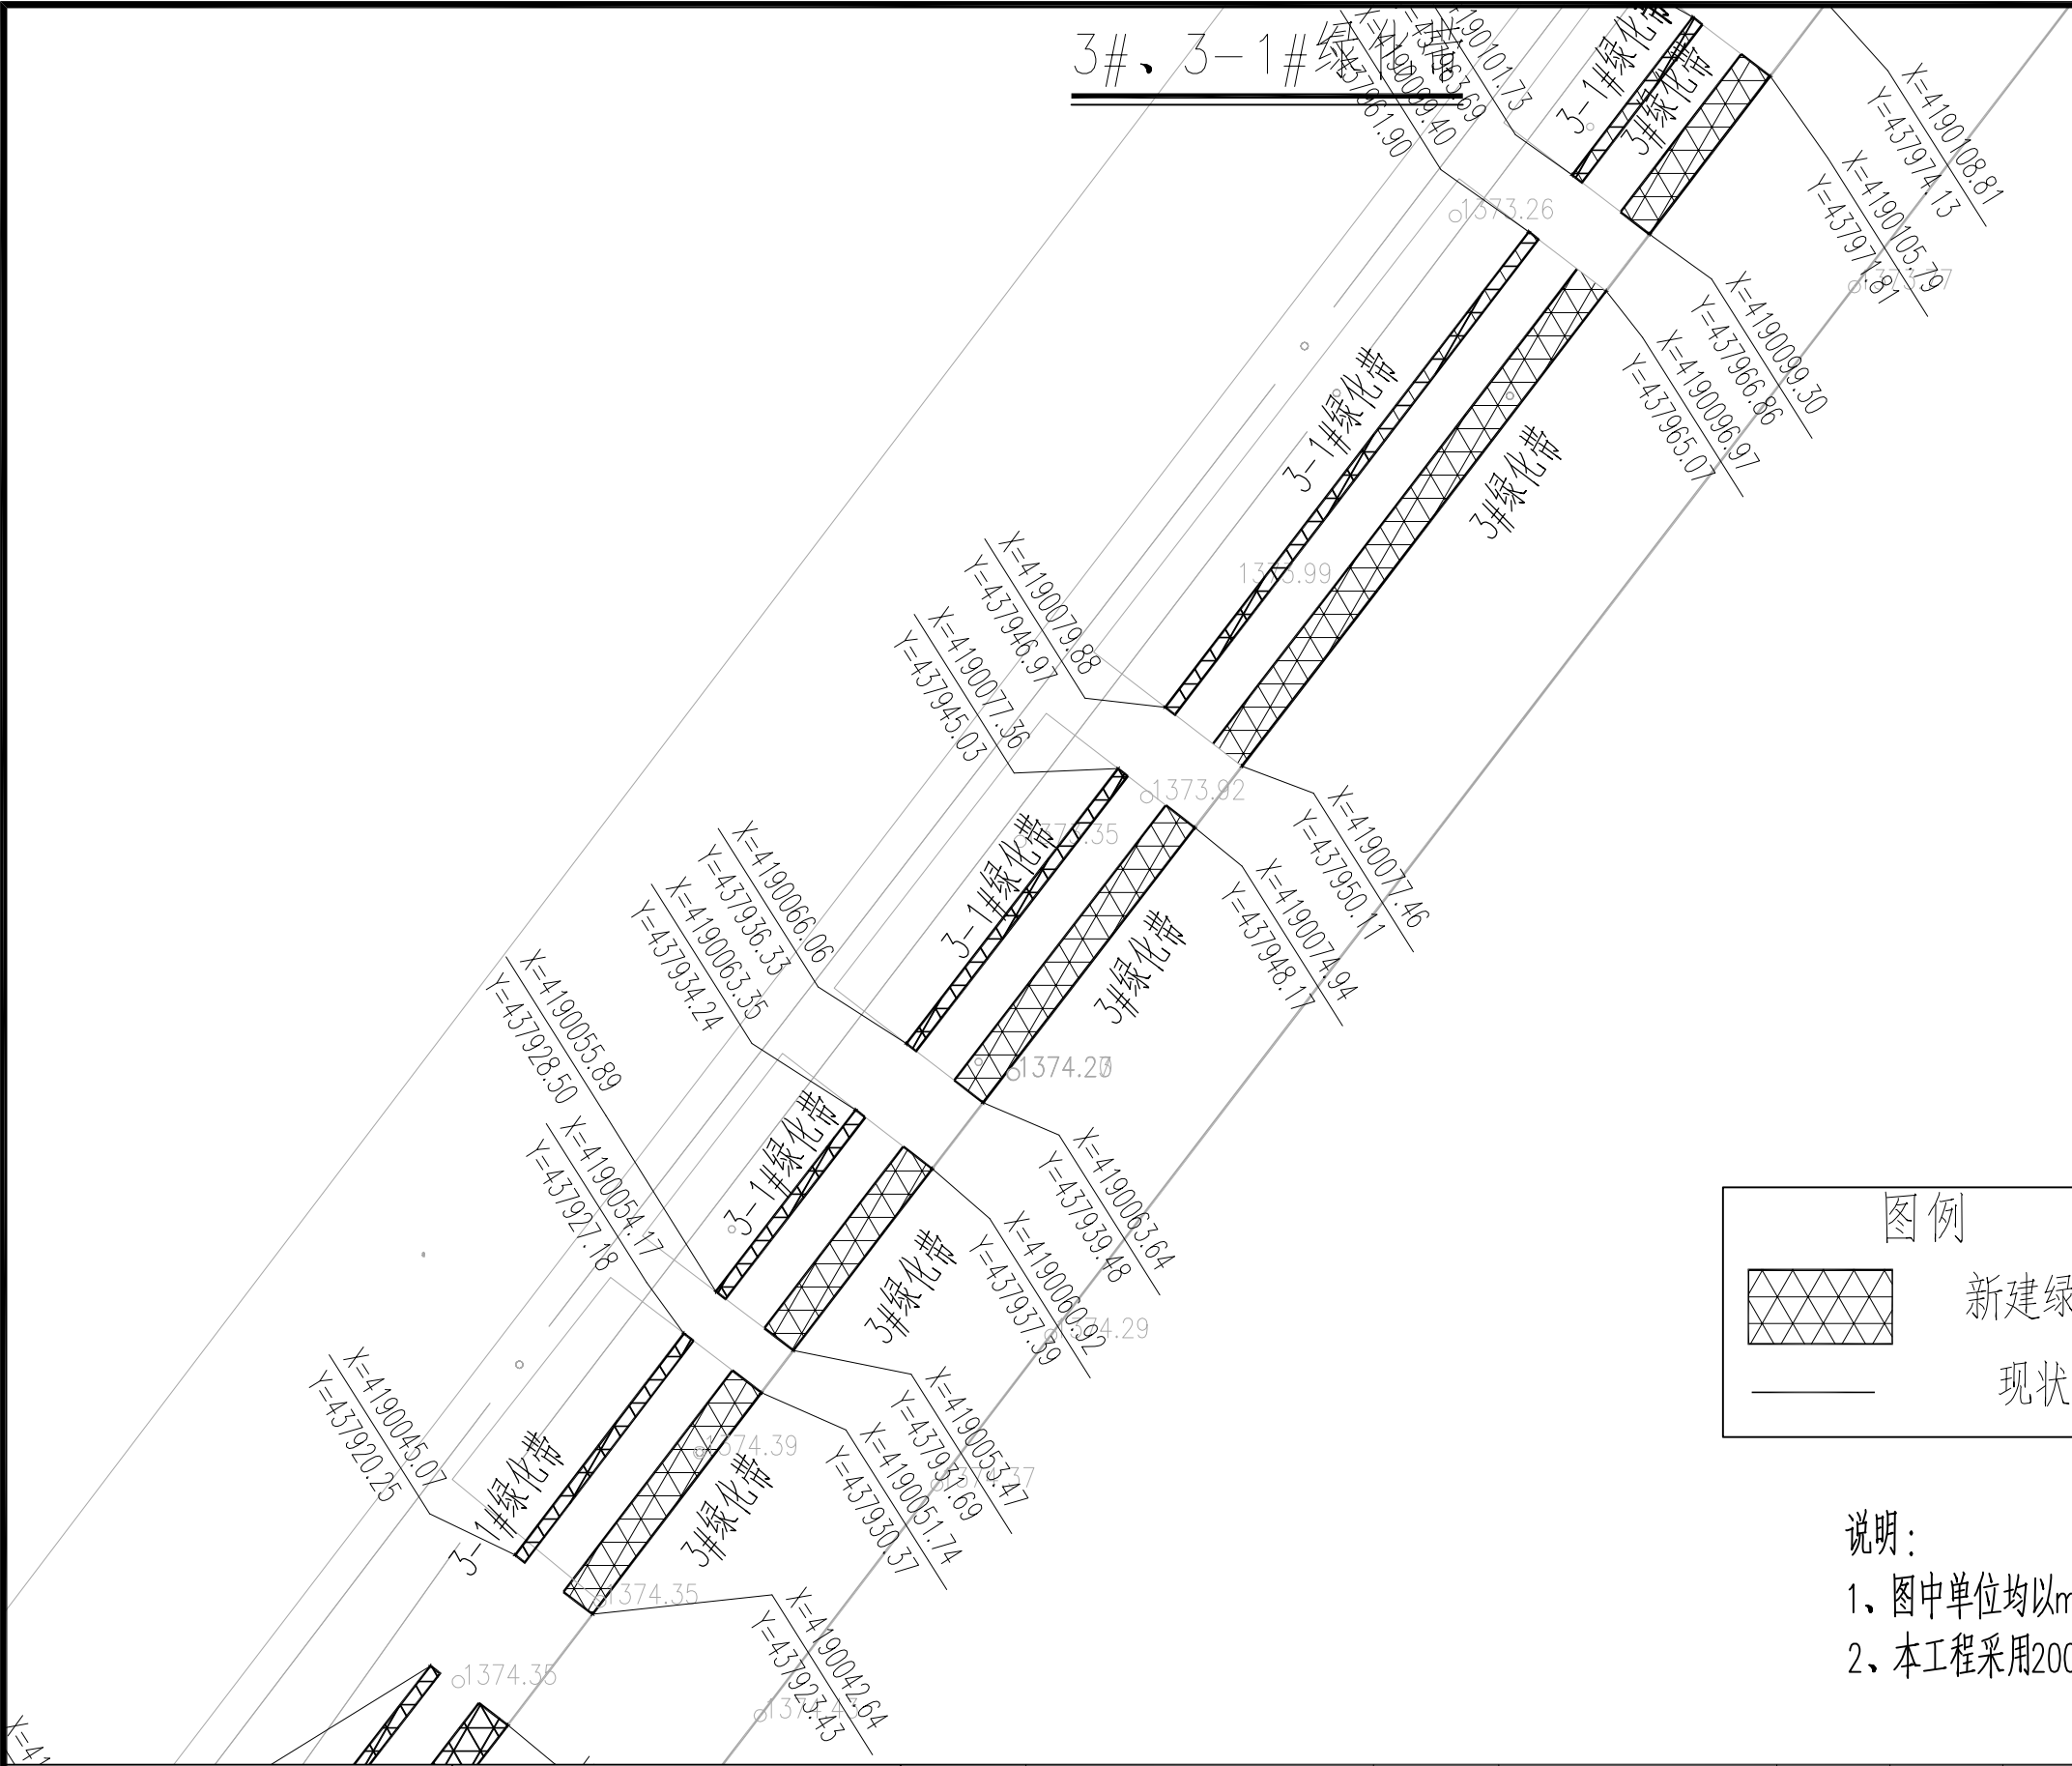

	实 名	签 名
项目负责人	曹诚	曹诚
专业负责人	江乐	江乐
设 计 人	吕玲惠	吕玲惠

注册（执业）章

预留章

出图章


审图章

竣工章

本图未盖出图专用章无效		
类 别	实 名	签 名
审 定		
审 核		
校 对		

会 签			
建 筑		电 气	
结 构		暖 通	
给 排 水		其 他	

匠心联创设计集团有限公司 Ingenuity Lianchuang Design Group Co., Ltd	证 书 编 号: A151030953 资质类别及等级: 建筑行业(建筑工程)甲级; 风景园林工程设计专项甲级; 证 书 编 号: B251006544 资质类别及等级: 工程勘察专业类(岩土工程、工程测量)乙级; 证 书 编 号: A251026487 资质类别及等级: 市政行业乙级; 建筑行业(人防工程)乙级; 水利行业乙级; 公路行业(公路)专业乙级。	建设单位	叶城县河园镇人民政府	工程编号		专 业		比 例		建 筑		电 气	
		工程名称	河园镇农村交通基础设施提升以工代赈项目	子项编号		阶 段	施 工	日 期	2026.3	结 构		暖 通	
		子项名称		图纸名称	3#, 3-1#绿化带	版 本 号		图 号	S2-3	给 排 水		其 他	

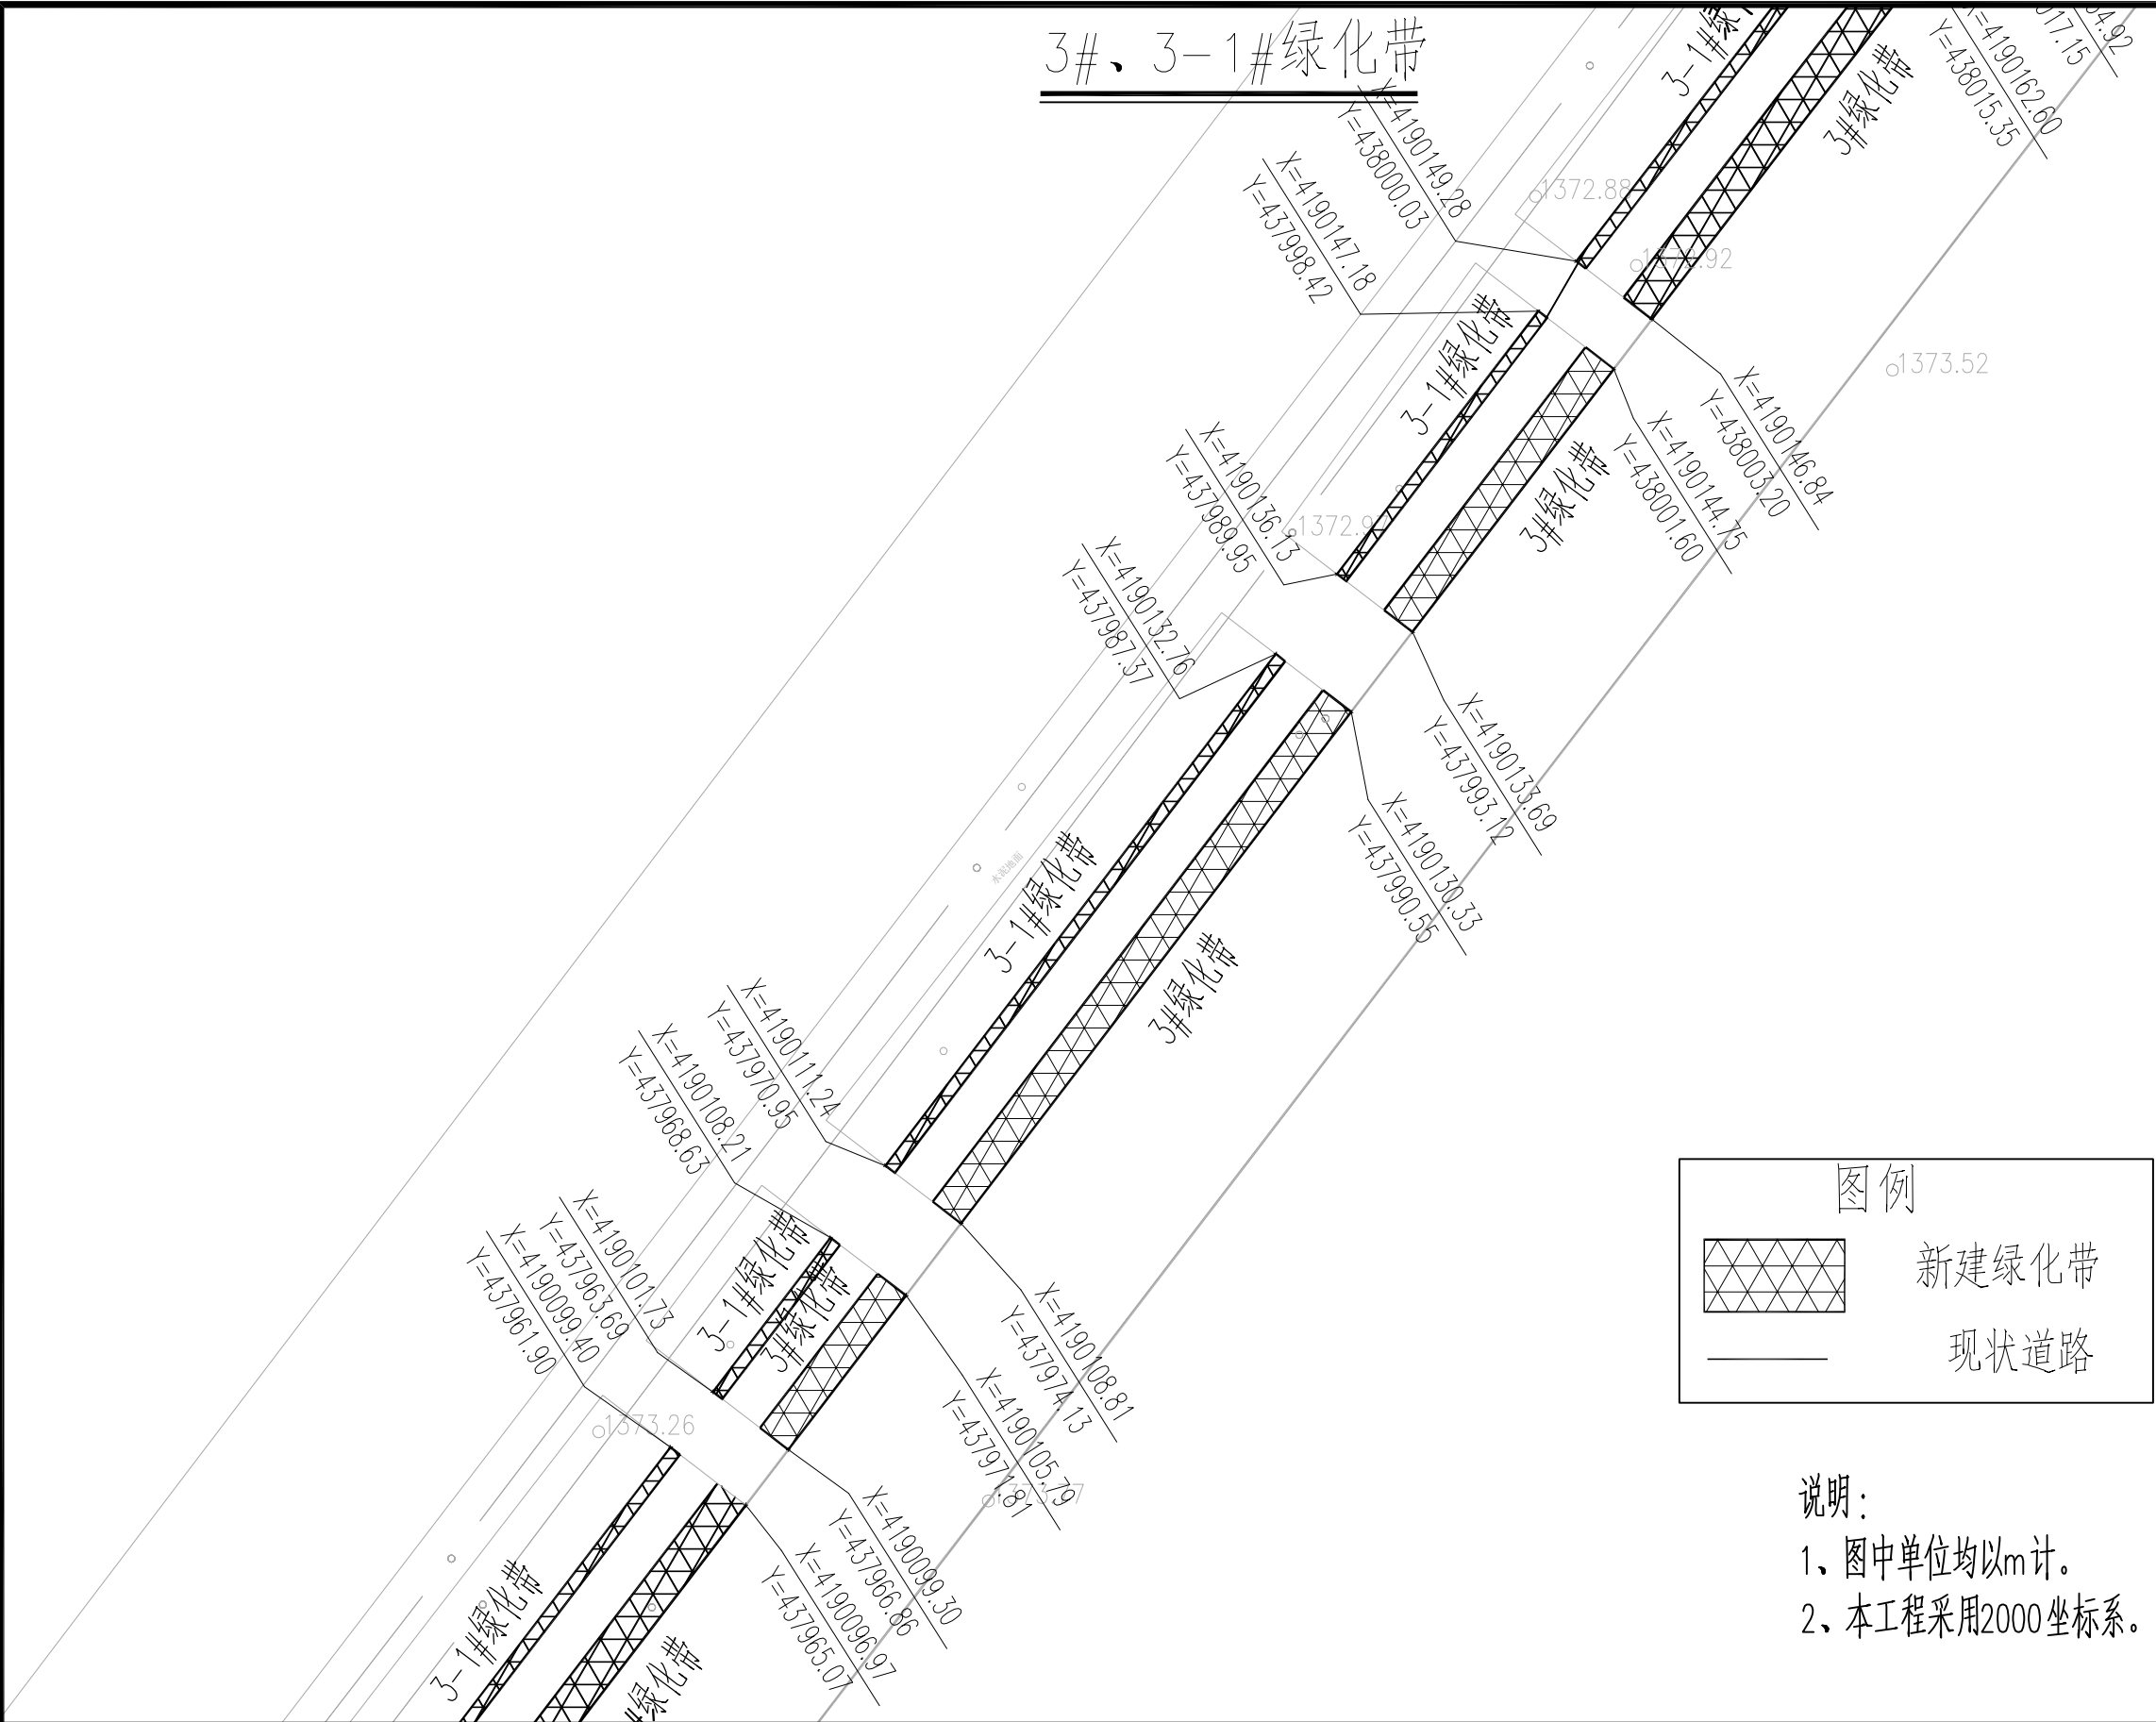

	实 名	签 名
项目负责人	曹诚	曹诚
专业负责人	江乐	江乐
设 计 人	吕玲惠	吕玲惠

注册（执业）章

预留章

出图章

审图章


竣工章

本图未盖出图专用章无效		
类 别	实 名	签 名
审 定		
审 核		
校 对		
会 签		

匠心联创设计集团有限公司 Ingenuity Lianchuang Design Group Co., Ltd	证 书 编 号: A151030963 资质类别及等级: 建筑行业(建筑工程)甲级; 风景园林工程设计专项甲级; 证 书 编 号: B251006544 资质类别及等级: 工程勘察专业类(岩土工程、工程测量)乙级; 证 书 编 号: A251026487 资质类别及等级: 市政行业乙级; 建筑行业(人防工程)乙级; 水利行业乙级; 公路行业(公路)专业乙级。	建设单位	叶城县河园镇人民政府	工程编号		专 业		比 例		建 筑		电 气	
		工程名称	河园镇农村交通基础设施提升以工代赈项目	子项编号		阶 段	施 工	日 期	2026.3	结 构		暖 通	
		子项名称		图纸名称	3#、3-1#绿化带	版 本 号		图 号	S2-3	给 排 水		其 他	





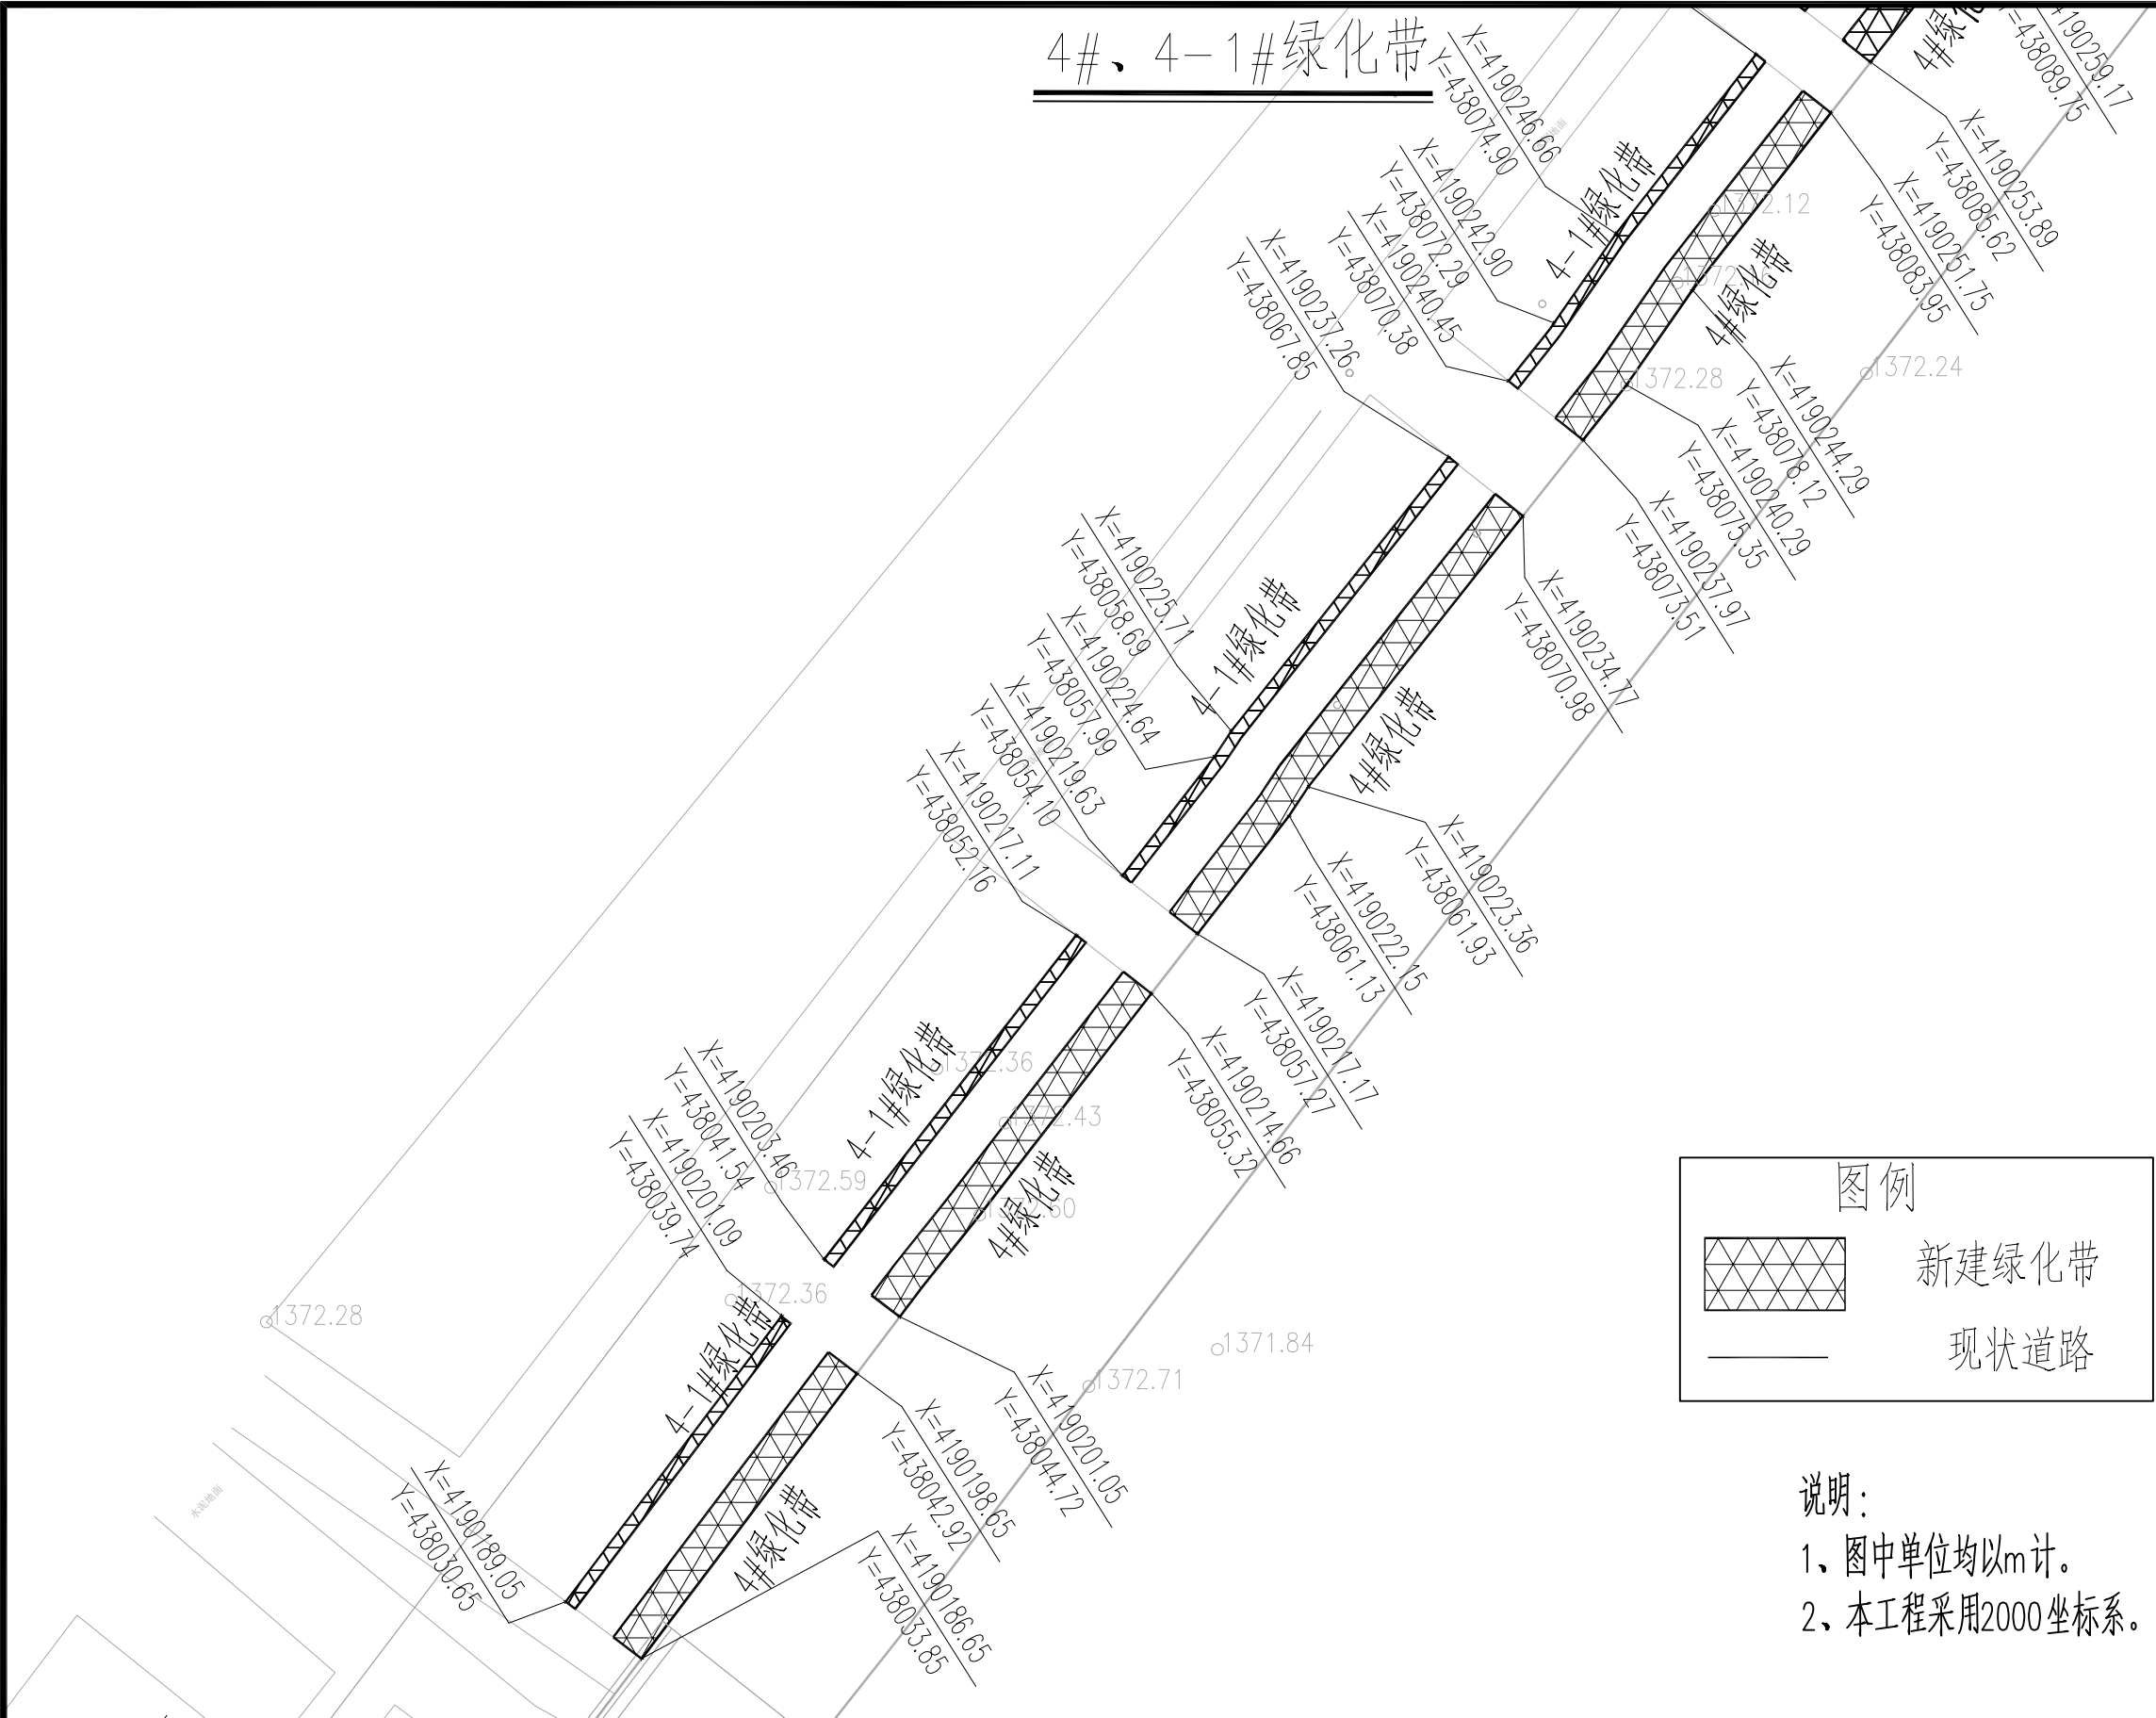

	实 名	签 名
项目负责人	曹诚	曹诚
专业负责人	江乐	江乐
设 计 人	吕玲惠	吕玲惠

注册（执业）章

预留章


出图章

审图章

竣工章

本图未盖出图专用章无效		
类 别	实 名	签 名
审 定		
审 核		
校 对		
会 签		

匠心联创设计集团有限公司 Ingenuity Lianchuang Design Group Co., Ltd	证 书 编 号: A151030953 资质类别及等级: 建筑行业(建筑工程)甲级; 风景园林工程设计专项甲级; 证 书 编 号: B251006544 资质类别及等级: 工程勘察专业类(岩土工程、工程测量)乙级; 证 书 编 号: A251026487 资质类别及等级: 市政行业乙级; 建筑行业(人防工程)乙级; 水利行业乙级; 公路行业(公路)专业乙级。	建设单位	叶城县河园镇人民政府	工程编号		专 业		比 例		建 筑		电 气	
		工程名称	河园镇农村交通基础设施提升以工代赈项目	子项编号		阶 段	施 工	日 期	2026.3	结 构		暖 通	
		子项名称		图纸名称	4#、4-1#绿化带	版 本 号		图 号	S2-3	给 排 水		其 他	

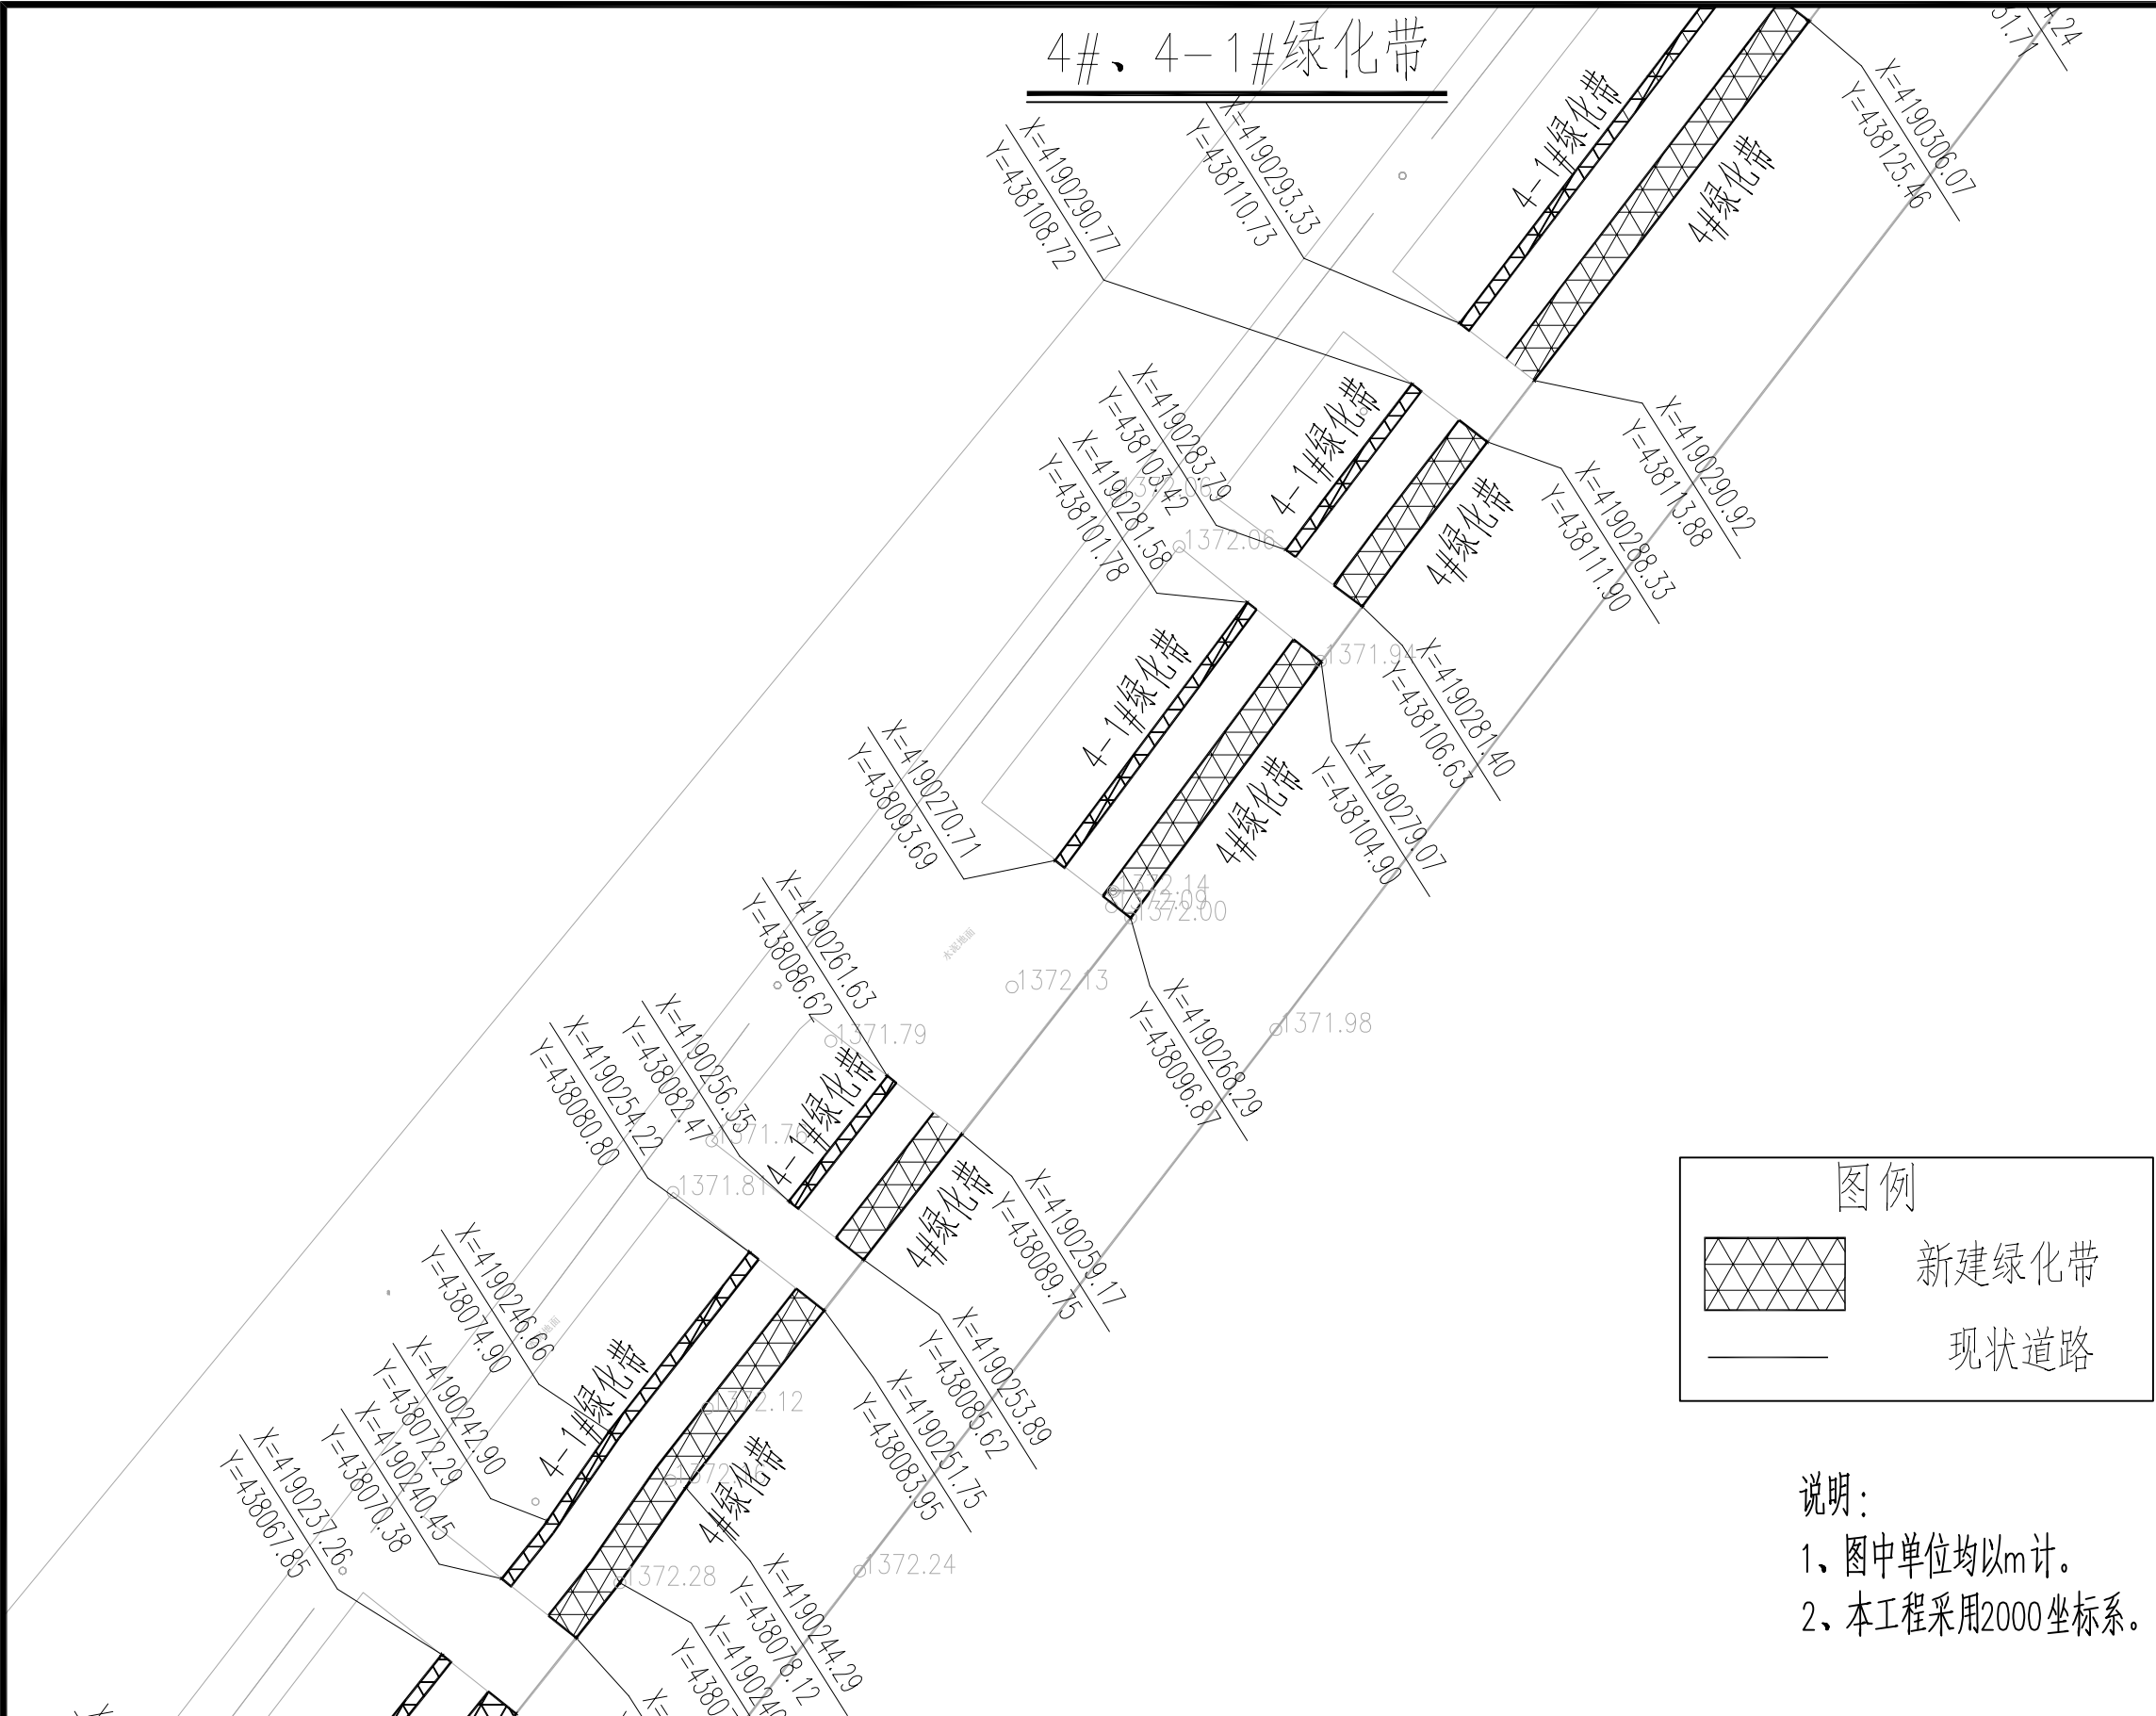

	实 名	签 名
项目负责人	曹诚	曹诚
专业负责人	江乐	江乐
设 计 人	吕玲惠	吕玲惠

注册（执业）章

预留章

出图章

审图章


竣工章

本图未盖出图专用章无效		
类 别	实 名	签 名
审 定		
审 核		
校 对		
会 签		

匠心联创设计集团有限公司 Ingenuity Lianchuang Design Group Co., Ltd	证 书 编 号: A151030953 资质类别及等级: 建筑行业(建筑工程)甲级; 风景园林工程设计专项甲级; 证 书 编 号: B251006544 资质类别及等级: 工程勘察专业类(岩土工程、工程测量)乙级; 证 书 编 号: A251026487 资质类别及等级: 市政行业乙级; 建筑行业(人防工程)乙级; 水利行业乙级; 公路行业(公路)专业乙级。	建设单位	叶城县河园镇人民政府	工程编号		专 业		比 例		建 筑		电 气	
		工程名称	河园镇农村交通基础设施提升以工代赈项目	子项编号		阶 段	施 工	日 期	2026.3	结 构		暖 通	
		子项名称		图纸名称	4#、4-1#绿化带	版 本 号		图 号	S2-3	给 排 水		其 他	





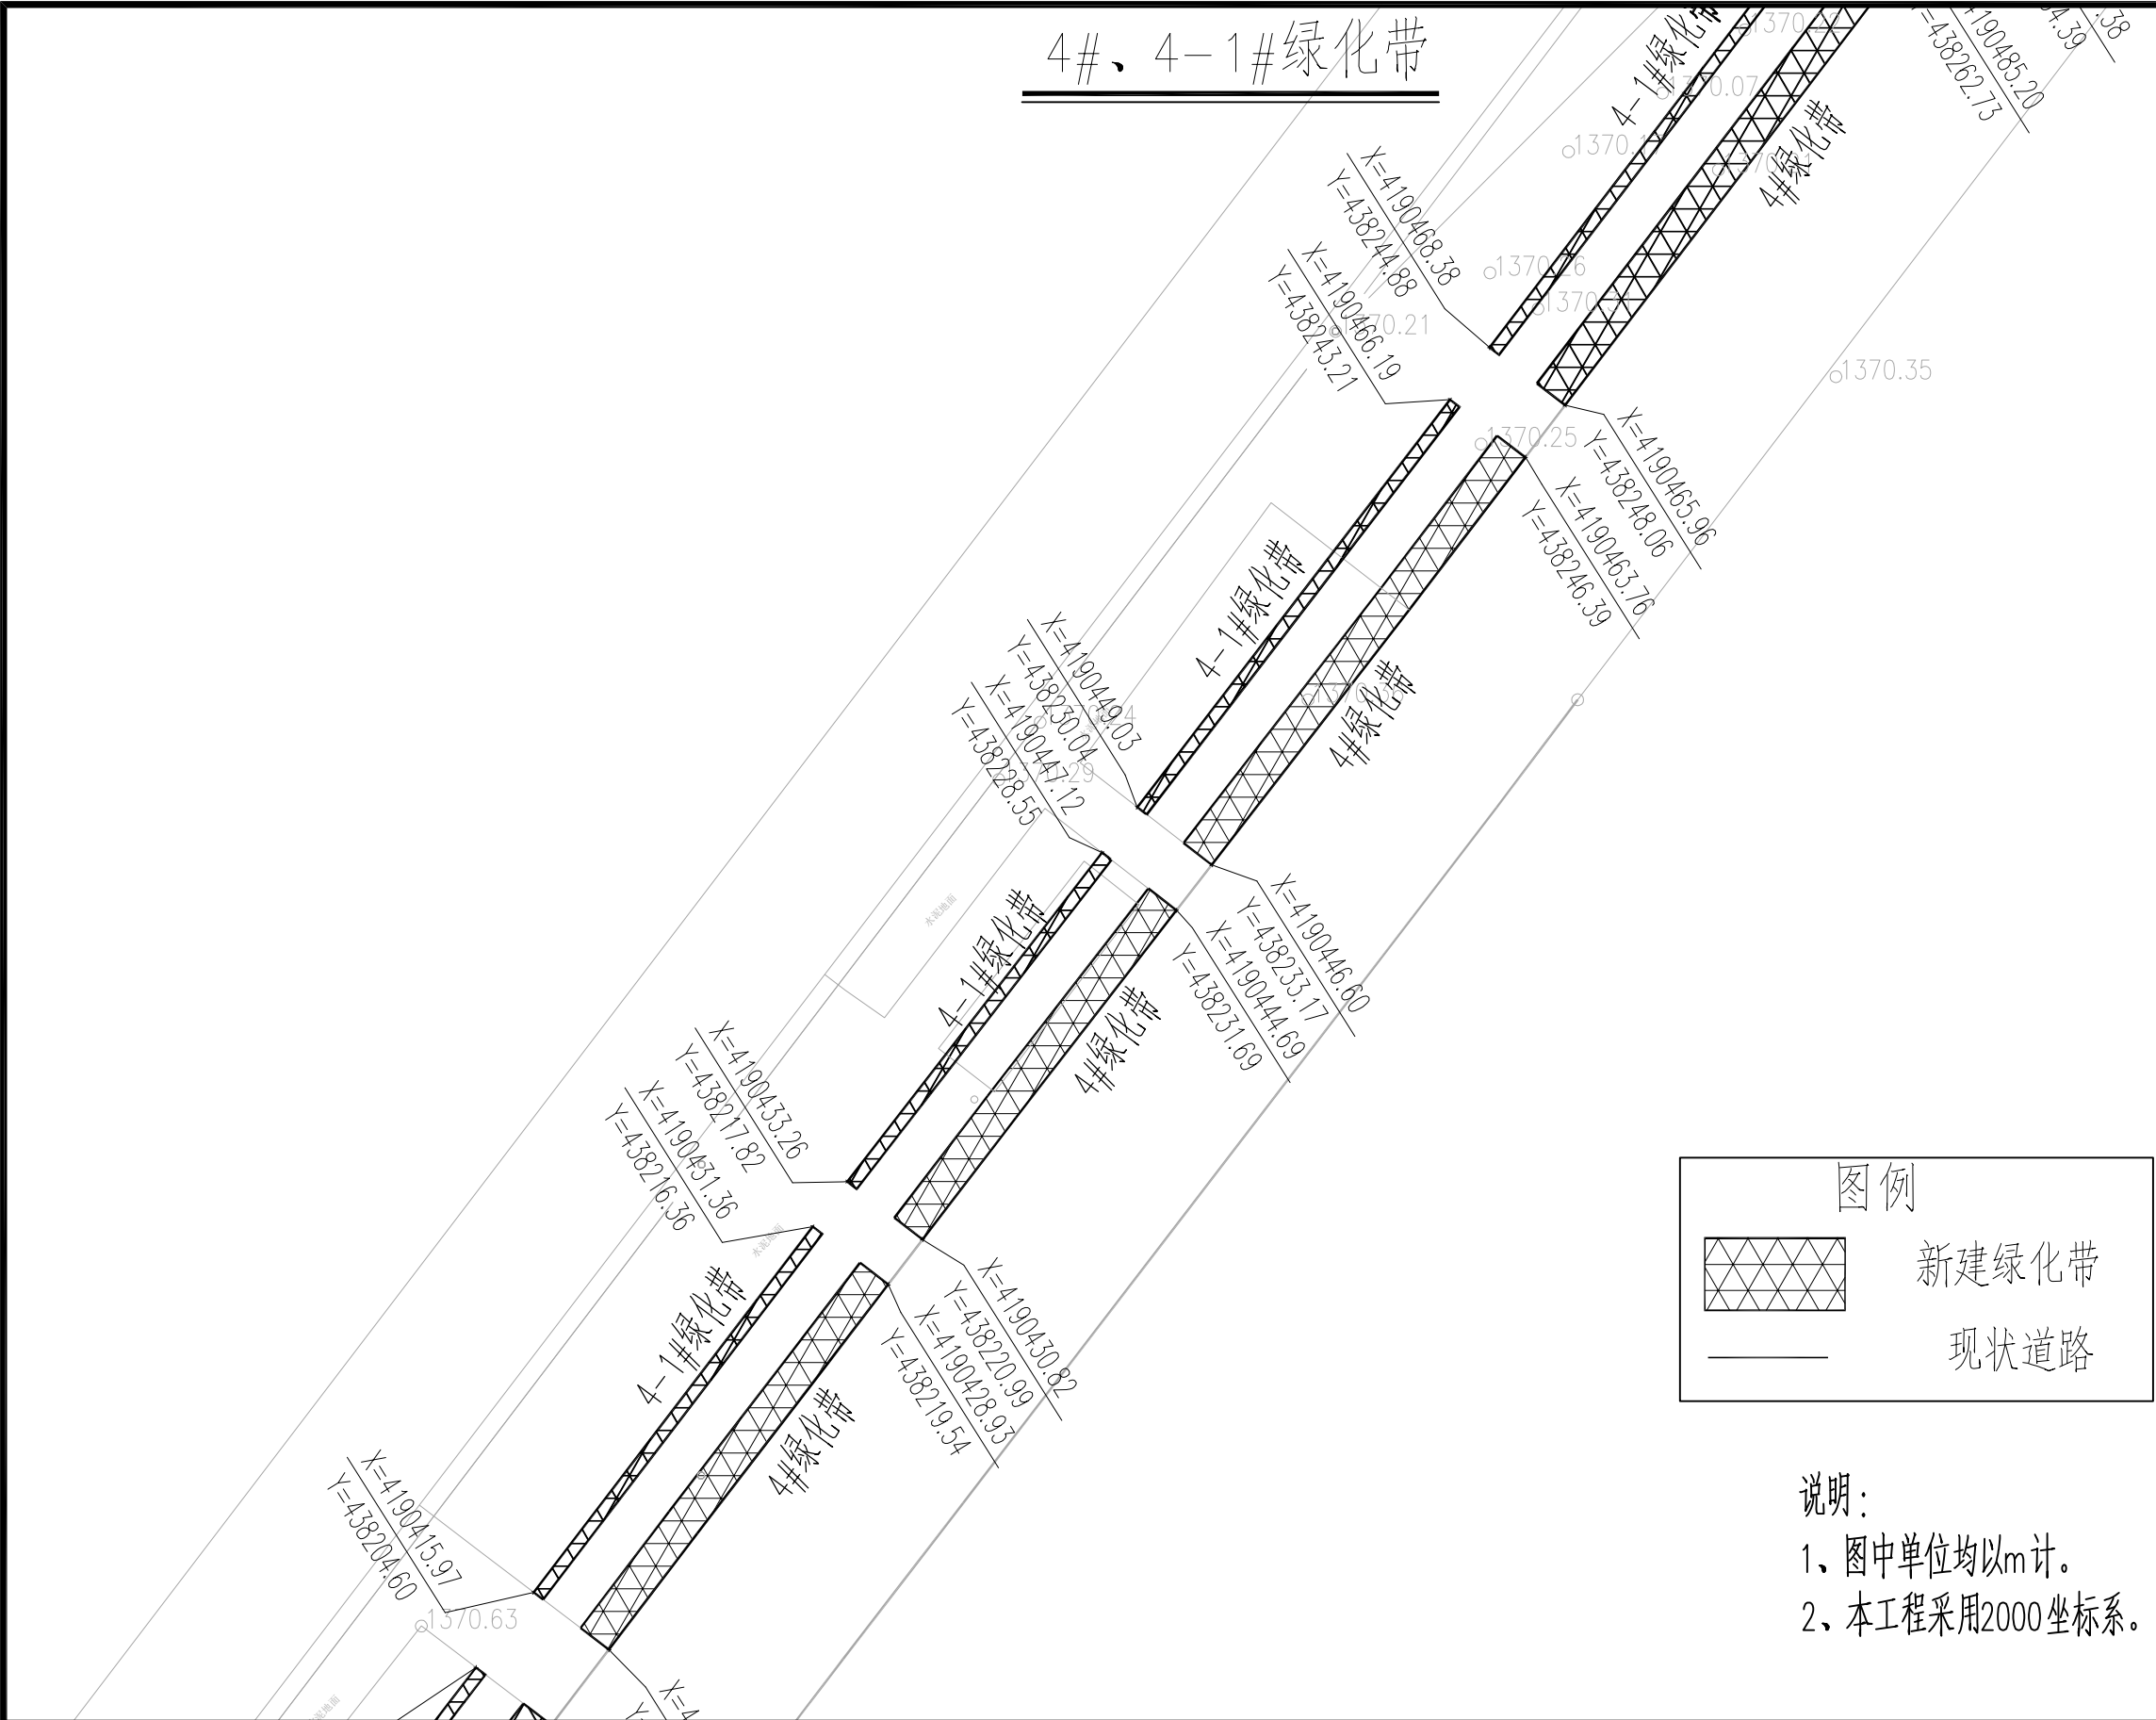

	实 名	签 名
项目负责人	曹诚	曹诚
专业负责人	江乐	江乐
设 计 人	吕玲惠	吕玲惠

注册（执业）章

预留章

出图章


审图章

竣工章


本图未盖出图专用章无效		
类 别	实 名	签 名
审 定		
审 核		
校 对		
会 签		

匠心联创设计集团有限公司 Ingenuity Lianchuang Design Group Co., Ltd	证 书 编 号: A151030953 资质类别及等级: 建筑行业(建筑工程)甲级; 风景园林工程设计专项甲级; 证 书 编 号: B251006544 资质类别及等级: 工程勘察专业类(岩土工程、工程测量)乙级; 证 书 编 号: A251026487 资质类别及等级: 市政行业乙级; 建筑行业(人防工程)乙级; 水利行业乙级; 公路行业(公路)专业乙级。	建设单位	叶城县河园镇人民政府	工程编号		专 业		比 例		建 筑		电 气	
		工程名称	河园镇农村交通基础设施提升以工代赈项目	子项编号		阶 段	施 工	日 期	2026.3	结 构		暖 通	
		子项名称		图纸名称	4#、4-1#绿化带	版 本 号		图 号	S2-3	给 排 水		其 他	

4#、4-1#绿化带

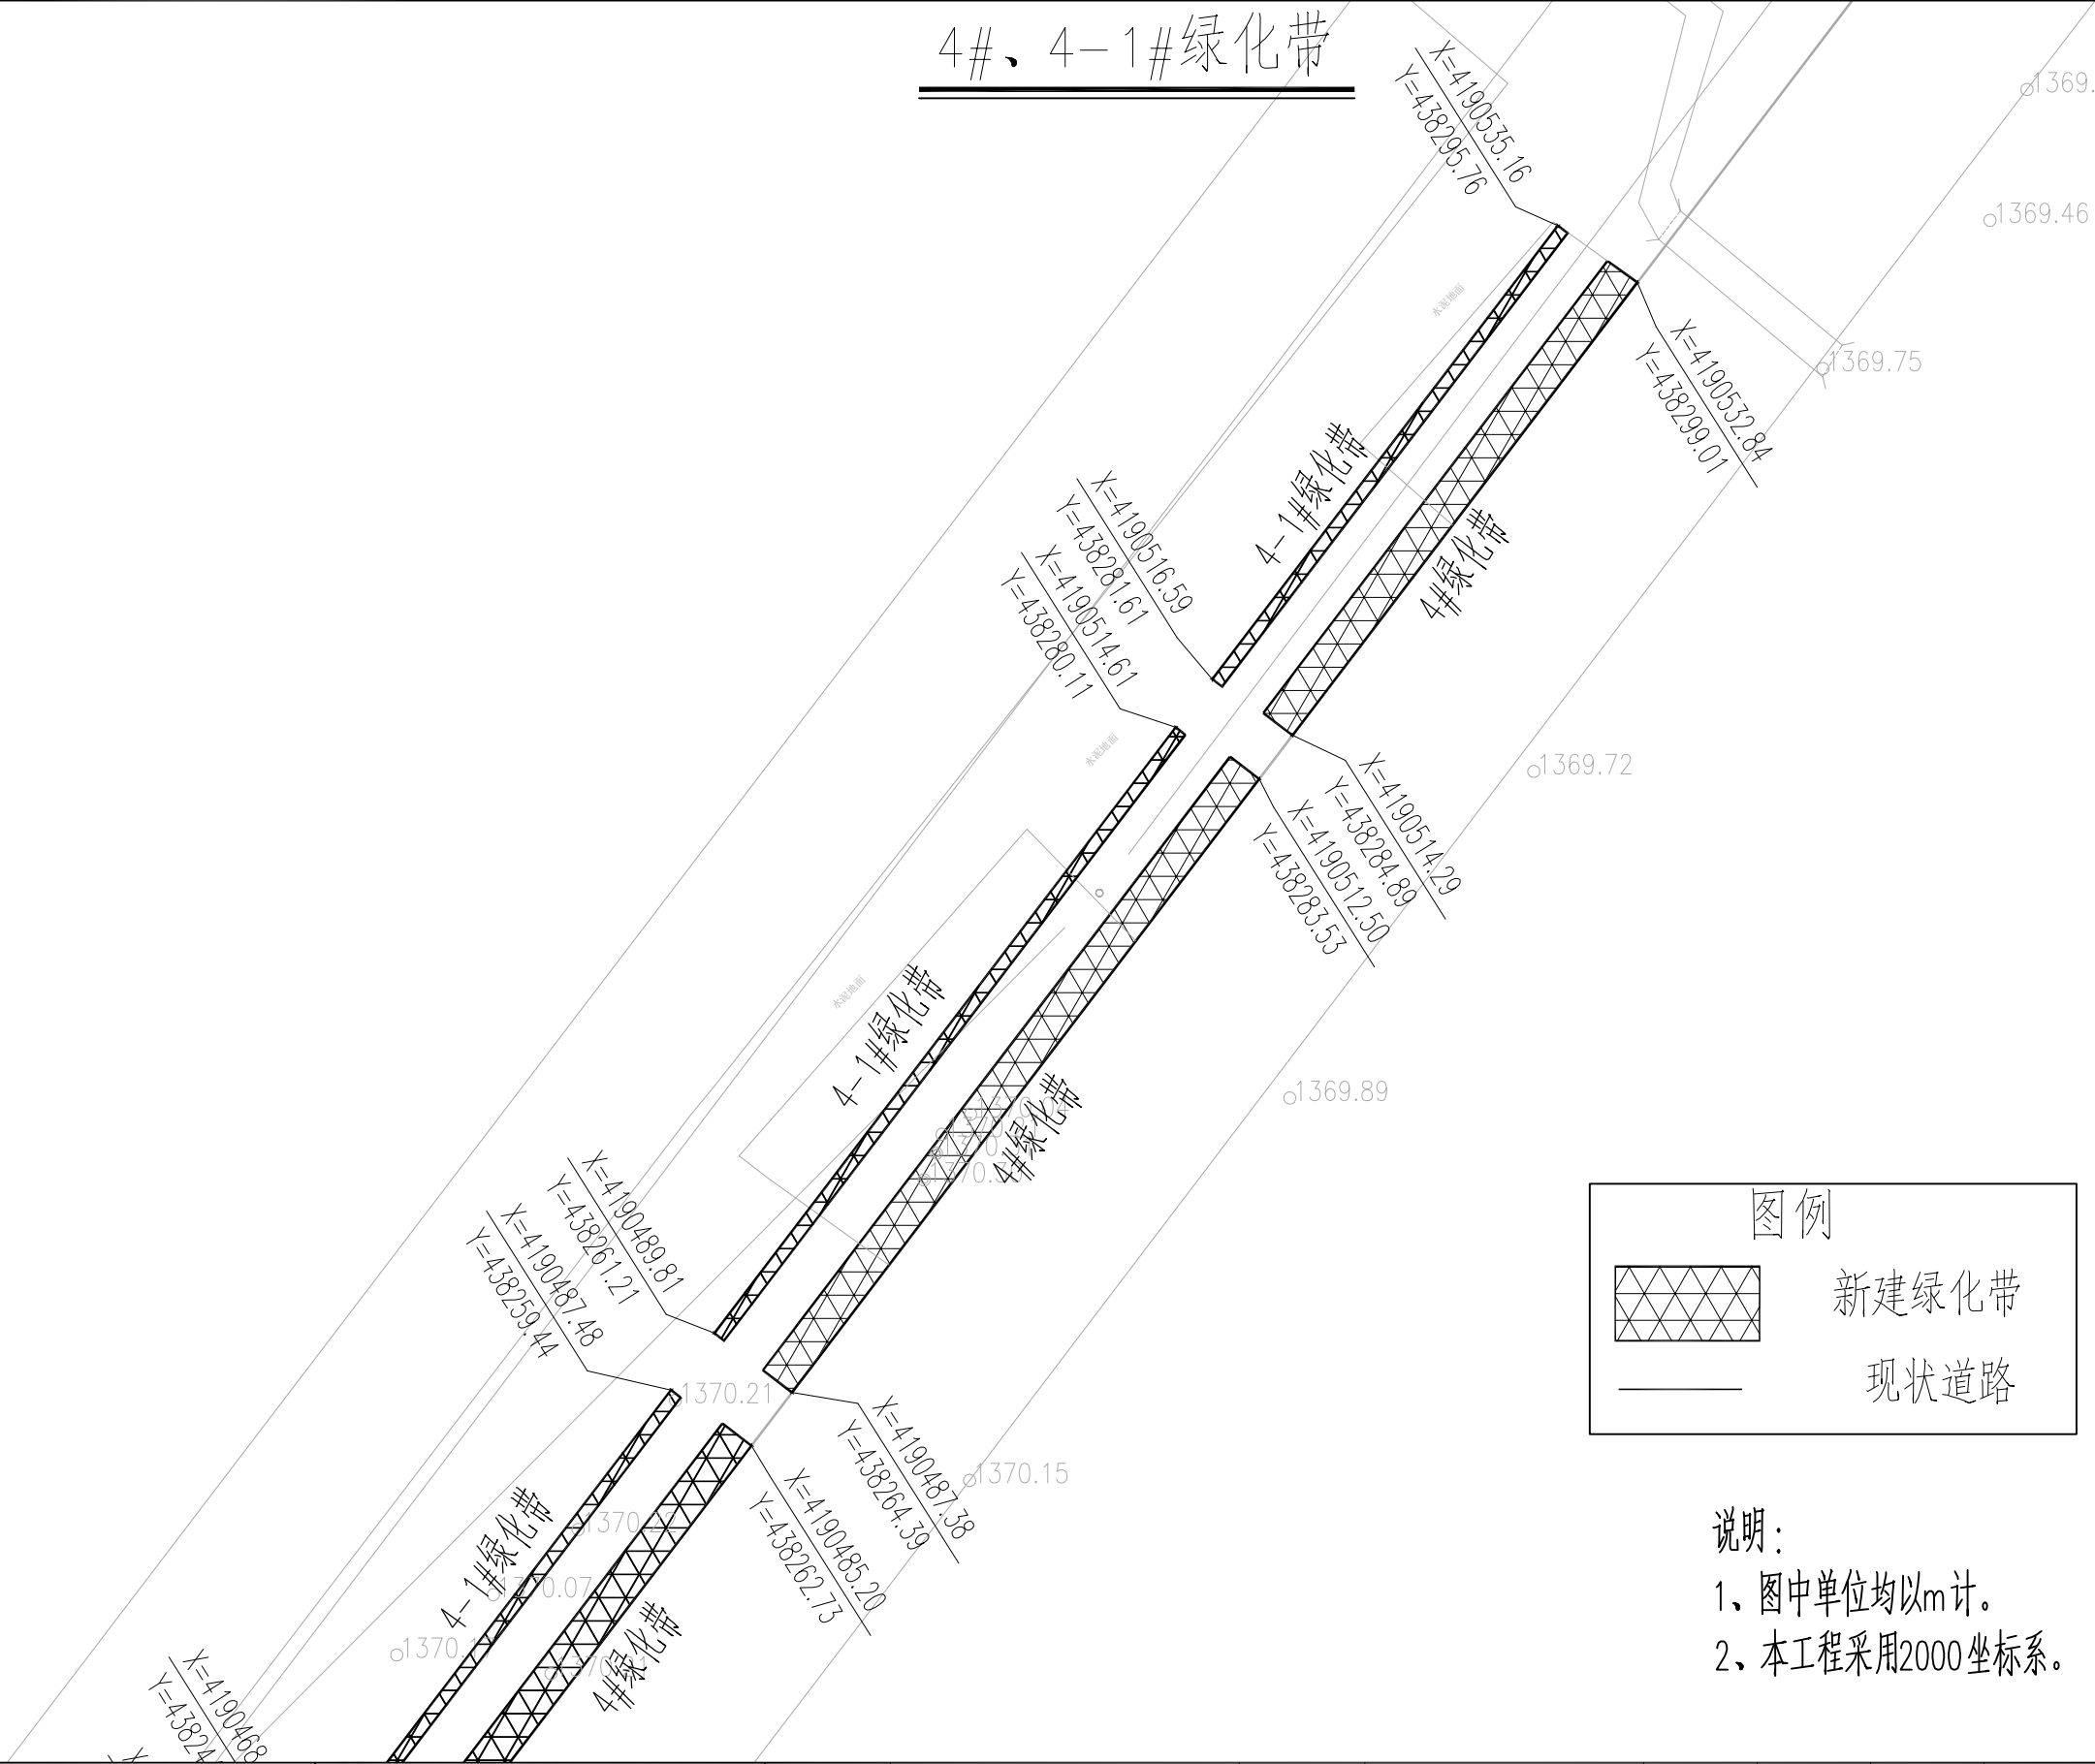

图例

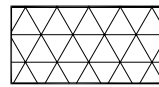

新建绿化带



现状道路

说明:

- 1、图中单位均以m计。
- 2、本工程采用2000坐标系。

	实 名	签 名
项目负责人	曹诚	曹诚
专业负责人	江乐	江乐
设 计 人	吕玲惠	吕玲惠
注册（执业）章		
预留章		
出图章		
审图章		
竣工章		
本图未盖出图专用章无效		
类 别	实 名	签 名
审 定		
审 核		
校 对		
会 签		
建 筑		电 气
结 构		暖 通
给 排 水		其 他

匠心联创设计集团有限公司  
Ingenuity Lianchuang Design Group Co., Ltd

证 书 编 号: A151030953  
资质类别及等级: 建筑行业(建筑工程)甲级;  
风景园林工程设计专项甲级;  
证 书 编 号: B251006544  
资质类别及等级: 工程勘察专业类(岩土工程、工程测量)乙级;  
证 书 编 号: A251026487  
资质类别及等级: 市政行业乙级; 建筑行业(人防工程)乙级;  
水利行业乙级; 公路行业(公路)专业乙级。


建设单位	叶城县河园镇人民政府
工程名称	河园镇农村交通基础设施提升以工代赈项目
子项名称	

工程编号	
子项编号	
图纸名称	4#、4-1#绿化带

专 业		比 例	
阶 段	施 工	日 期	2026.3
版 本 号		图 号	S2-3





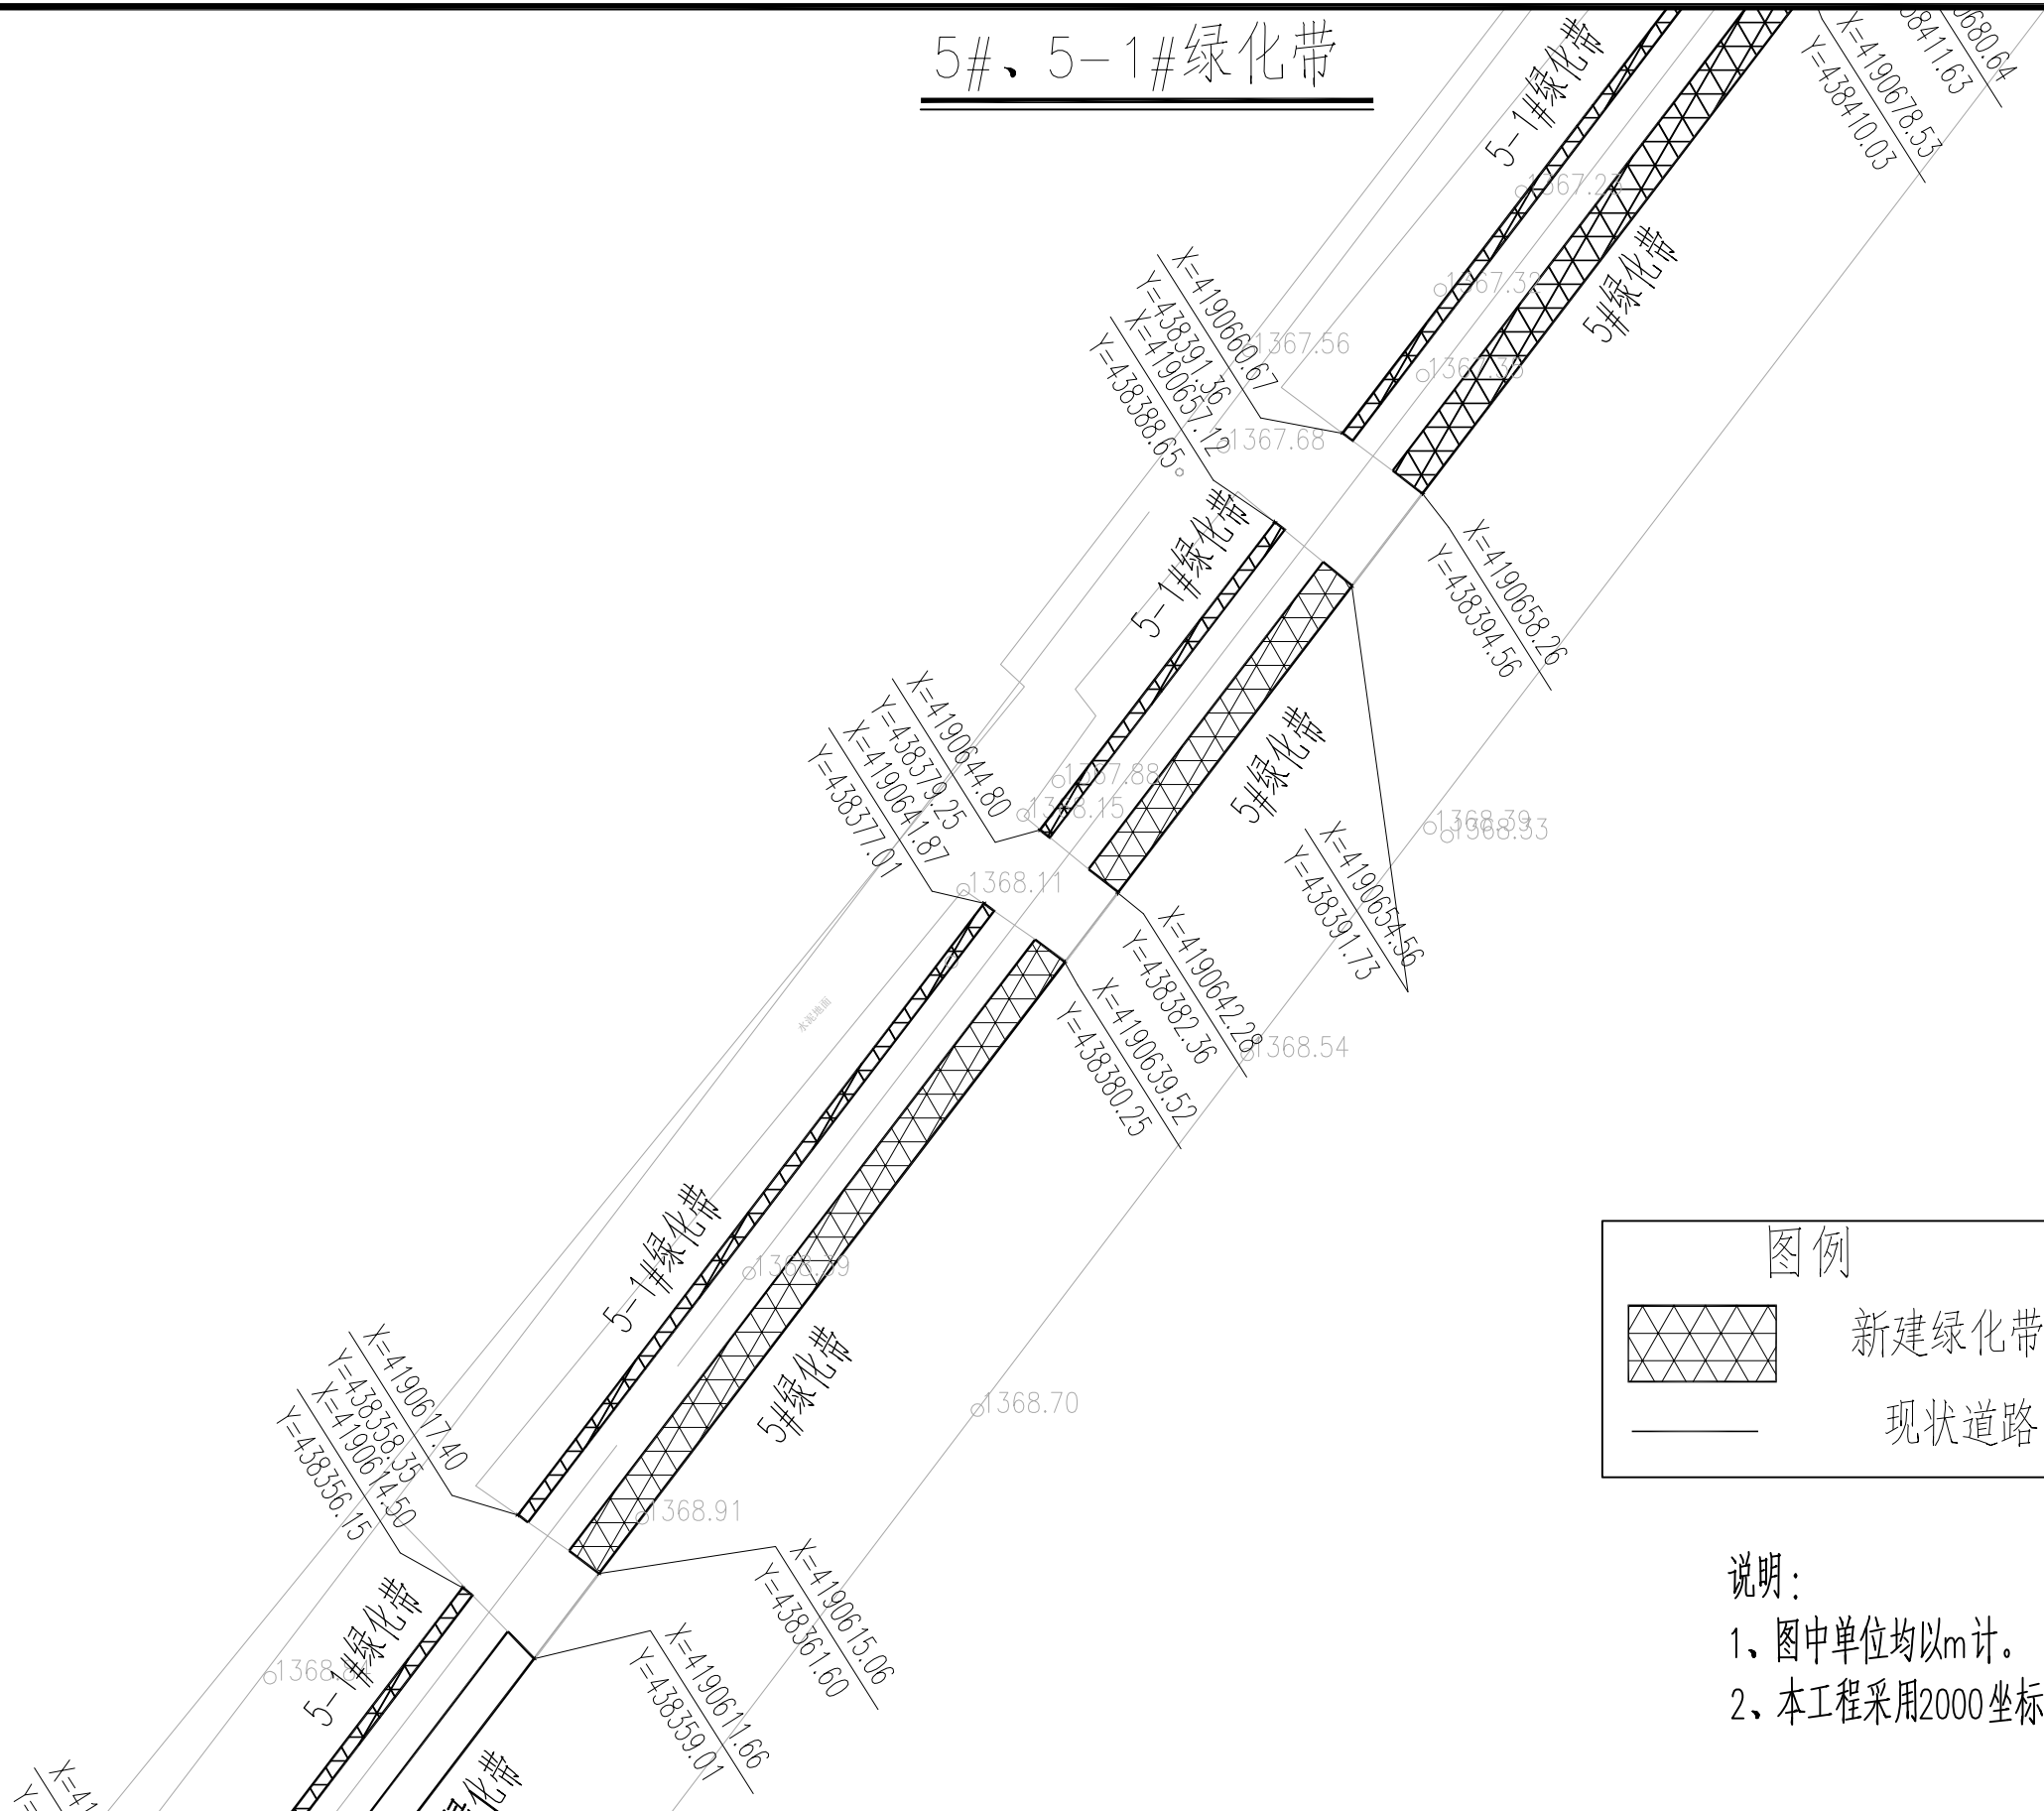

	实 名	签 名
项目负责人	曹诚	曹诚
专业负责人	江乐	江乐
设 计 人	吕玲惠	吕玲惠

注册（执业）章

预留章

出图章

审图章

竣工章

本图未盖出图专用章无效		
类 别	实 名	签 名
审 定		
审 核		
校 对		

会 签		
建 筑		电 气
结 构		暖 通
给 排 水		其 他

匠心联创设计集团有限公司  
Ingenuity Lianchuang Design Group Co., Ltd

证 书 编 号: A151030953  
资质类别及等级: 建筑行业(建筑工程)甲级;  
风景园林工程设计专项甲级;  
证 书 编 号: B251006544  
资质类别及等级: 工程勘察专业类(岩土工程、工程测量)乙级;  
证 书 编 号: A251026487  
资质类别及等级: 市政行业乙级; 建筑行业(人防工程)乙级;  
水利行业乙级; 公路行业(公路)专业乙级。

建设单位	叶城县河园镇人民政府
工程名称	河园镇农村交通基础设施提升以工代赈项目
子项名称	


工程编号	
子项编号	
图纸名称	5#、5-1#绿化带

专 业		比 例	
阶 段	施 工	日 期	2026.3
版 本 号		图 号	S2-3








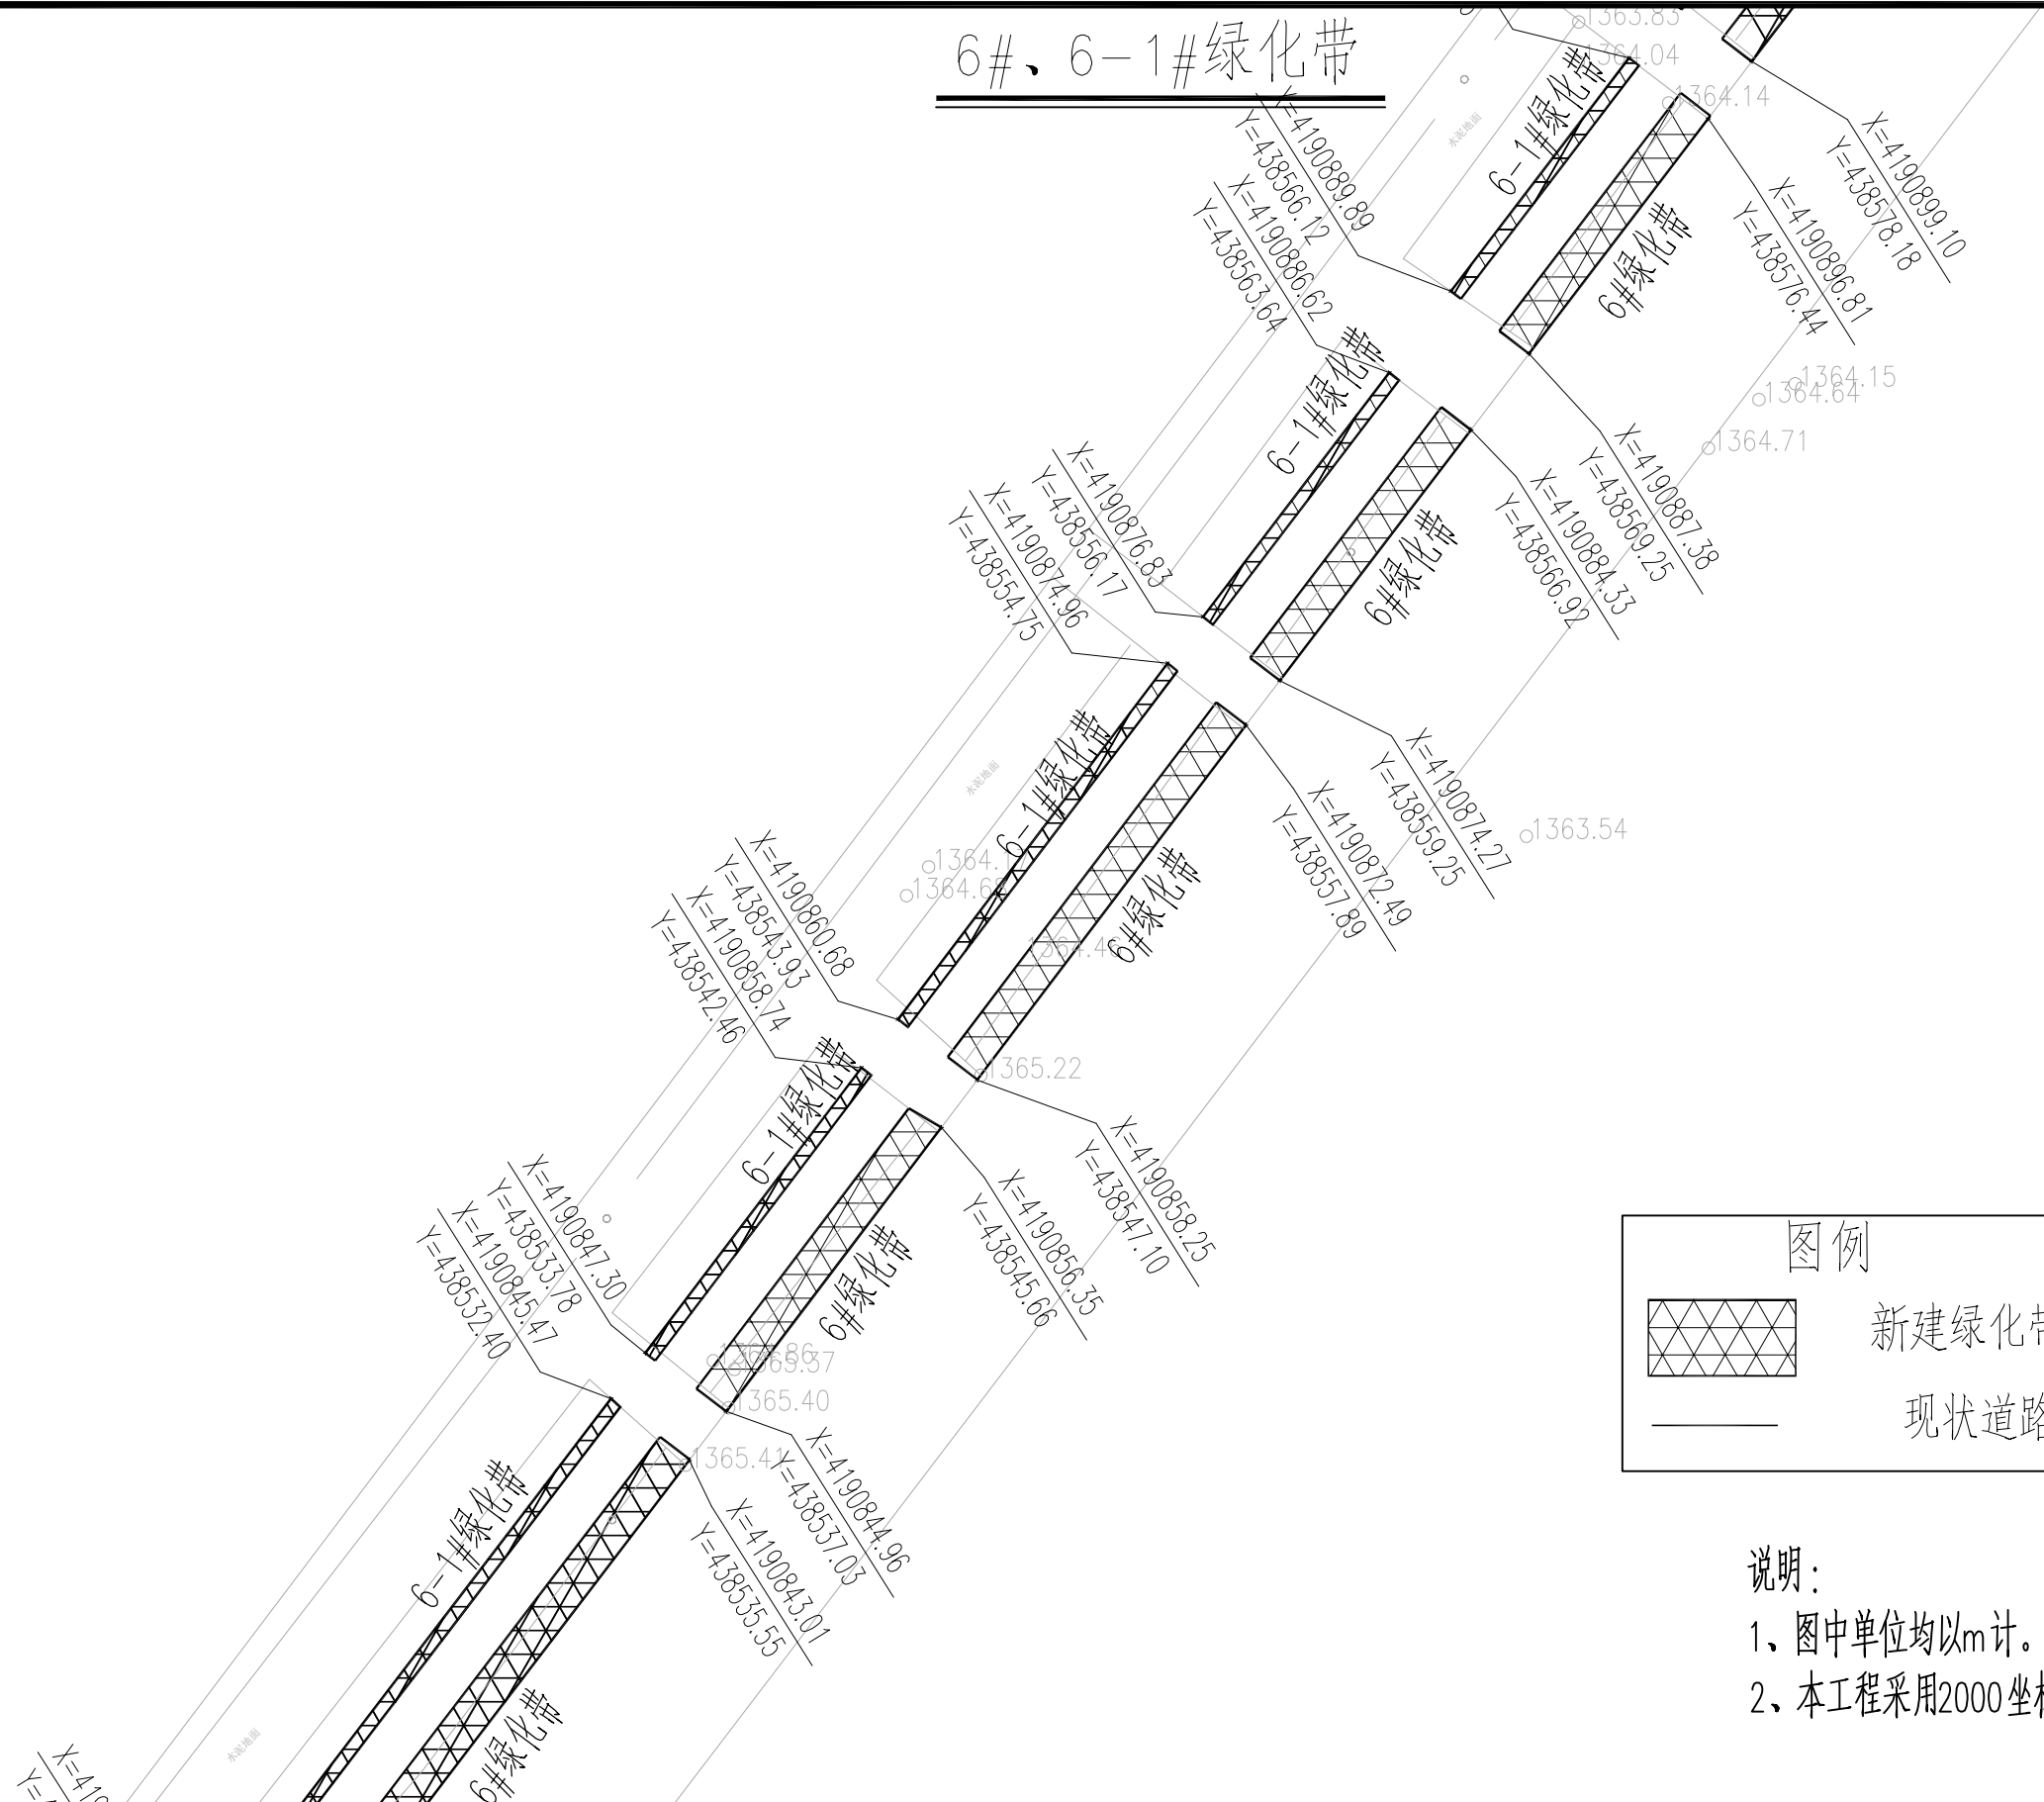

	实 名	签 名
项目负责人	曹诚	曹诚
专业负责人	江乐	江乐
设 计 人	吕玲惠	吕玲惠
注册（执业）章		
预留章		
出图章		
审图章		
竣工章		
本图未盖出图专用章无效		
类 别	实 名	签 名
审 定		
审 核		
校 对		
会 签		
建 筑		电 气
结 构		暖 通
给 排 水		其 他

匠心联创设计集团有限公司 Ingenuity Lianchuang Design Group Co., Ltd	证 书 编 号: A151030953 资质类别及等级: 建筑行业(建筑工程)甲级; 风景园林工程设计专项甲级; 证 书 编 号: B251006544 资质类别及等级: 工程勘察专业类(岩土工程、工程测量)乙级; 证 书 编 号: A251026487 资质类别及等级: 建筑行业(人防工程)乙级; 水利行业乙级; 公路行业(公路)专业乙级。	建设单位	叶城县河园镇人民政府	工程编号		专 业		比 例		建 筑		电 气	
		工程名称	河园镇农村交通基础设施提升以工代赈项目	子项编号		阶 段	施 工	日 期	2026.3	结 构		暖 通	
		子项名称		图纸名称	6#、6-1#绿化带	版 本 号		图 号	S2-3	给 排 水		其 他	

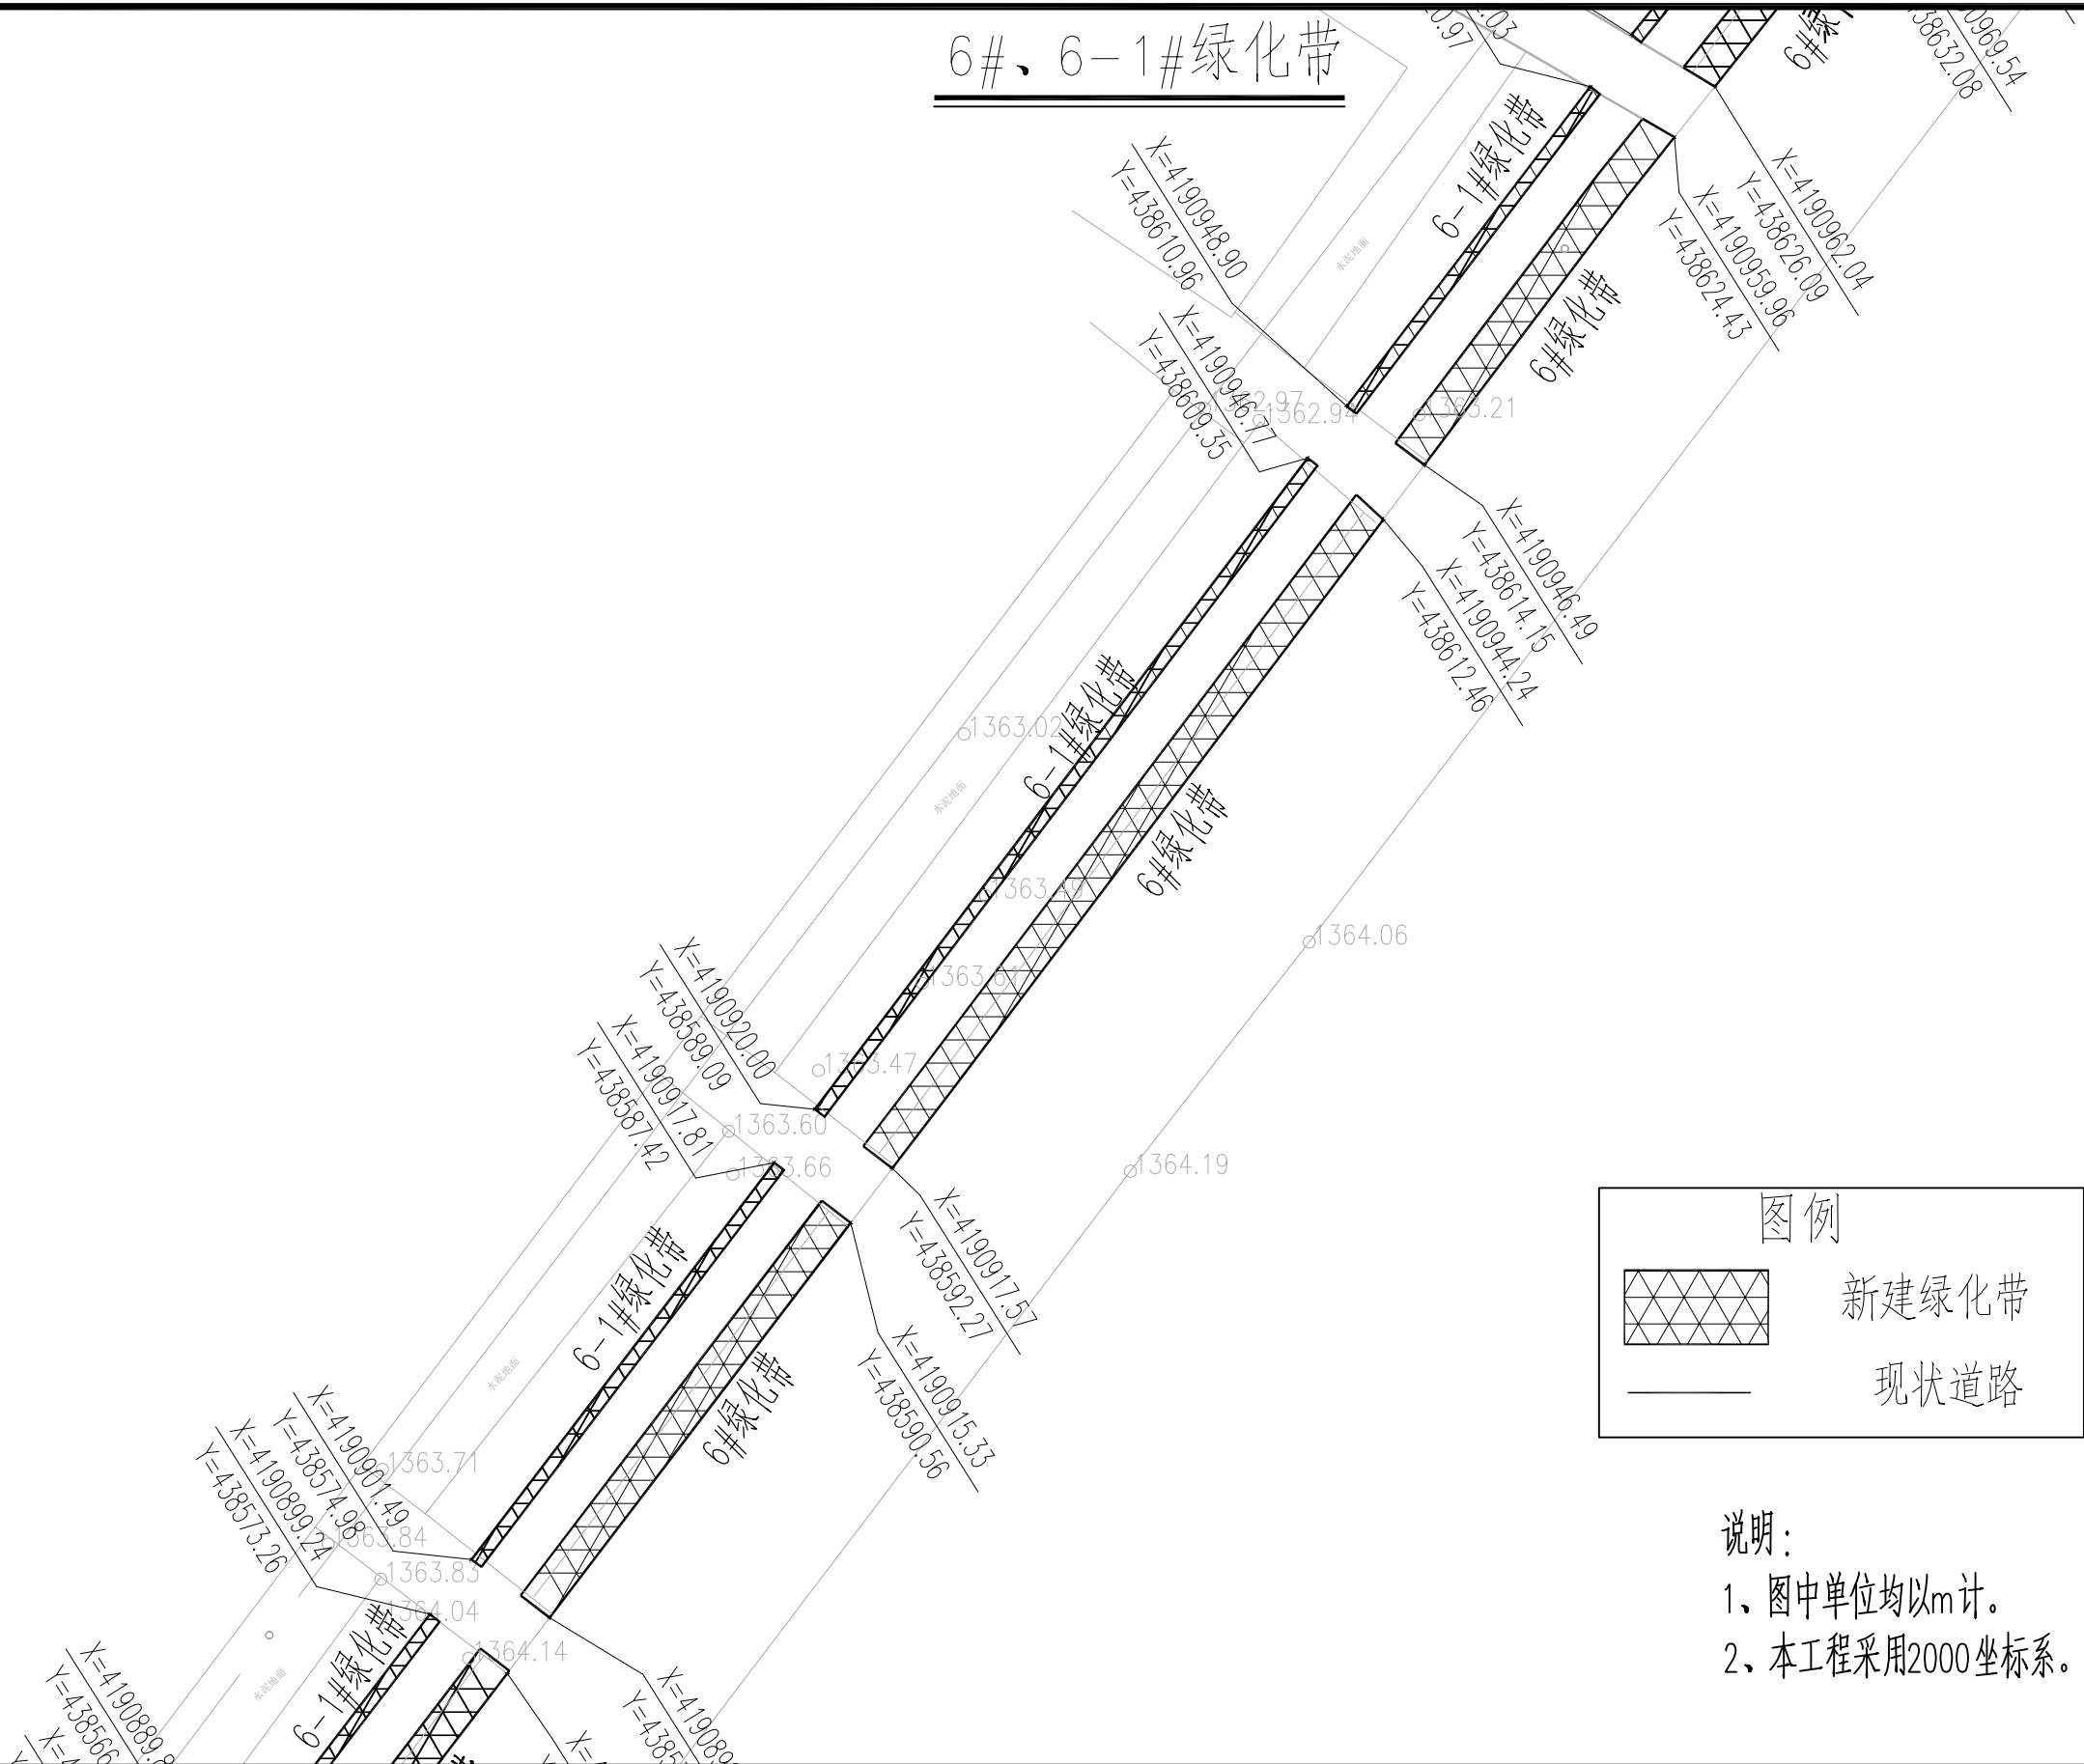

	实 名	签 名
项目负责人	曹诚	曹诚
专业负责人	江乐	江乐
设 计 人	吕玲惠	吕玲惠

注册（执业）章

预留章

出图章


审图章

竣工章

本图未盖出图专用章无效		
类 别	实 名	签 名
审 定		
审 核		
校 对		

会 签		
建 筑		电 气
结 构		暖 通
给 排 水		其 他

匠心联创设计集团有限公司 Ingenuity Lianchuang Design Group Co., Ltd	证 书 编 号: A151030953 资质类别及等级: 建筑行业(建筑工程)甲级; 风景园林工程设计专项甲级; 证 书 编 号: B251006544 资质类别及等级: 工程勘察专业类(岩土工程、工程测量)乙级; 证 书 编 号: A251026487 资质类别及等级: 市政行业乙级; 建筑行业(人防工程)乙级; 水利行业乙级; 公路行业(公路)专业乙级。	建设单位	叶城县河园镇人民政府	工程编号		专 业		比 例		建 筑		电 气	
		工程名称	河园镇农村交通基础设施提升以工代赈项目	子项编号		阶 段	施 工	日 期	2026.3	结 构		暖 通	
		子项名称		图纸名称	6#、6-1#绿化带	版 本 号		图 号	S2-3	给 排 水		其 他	

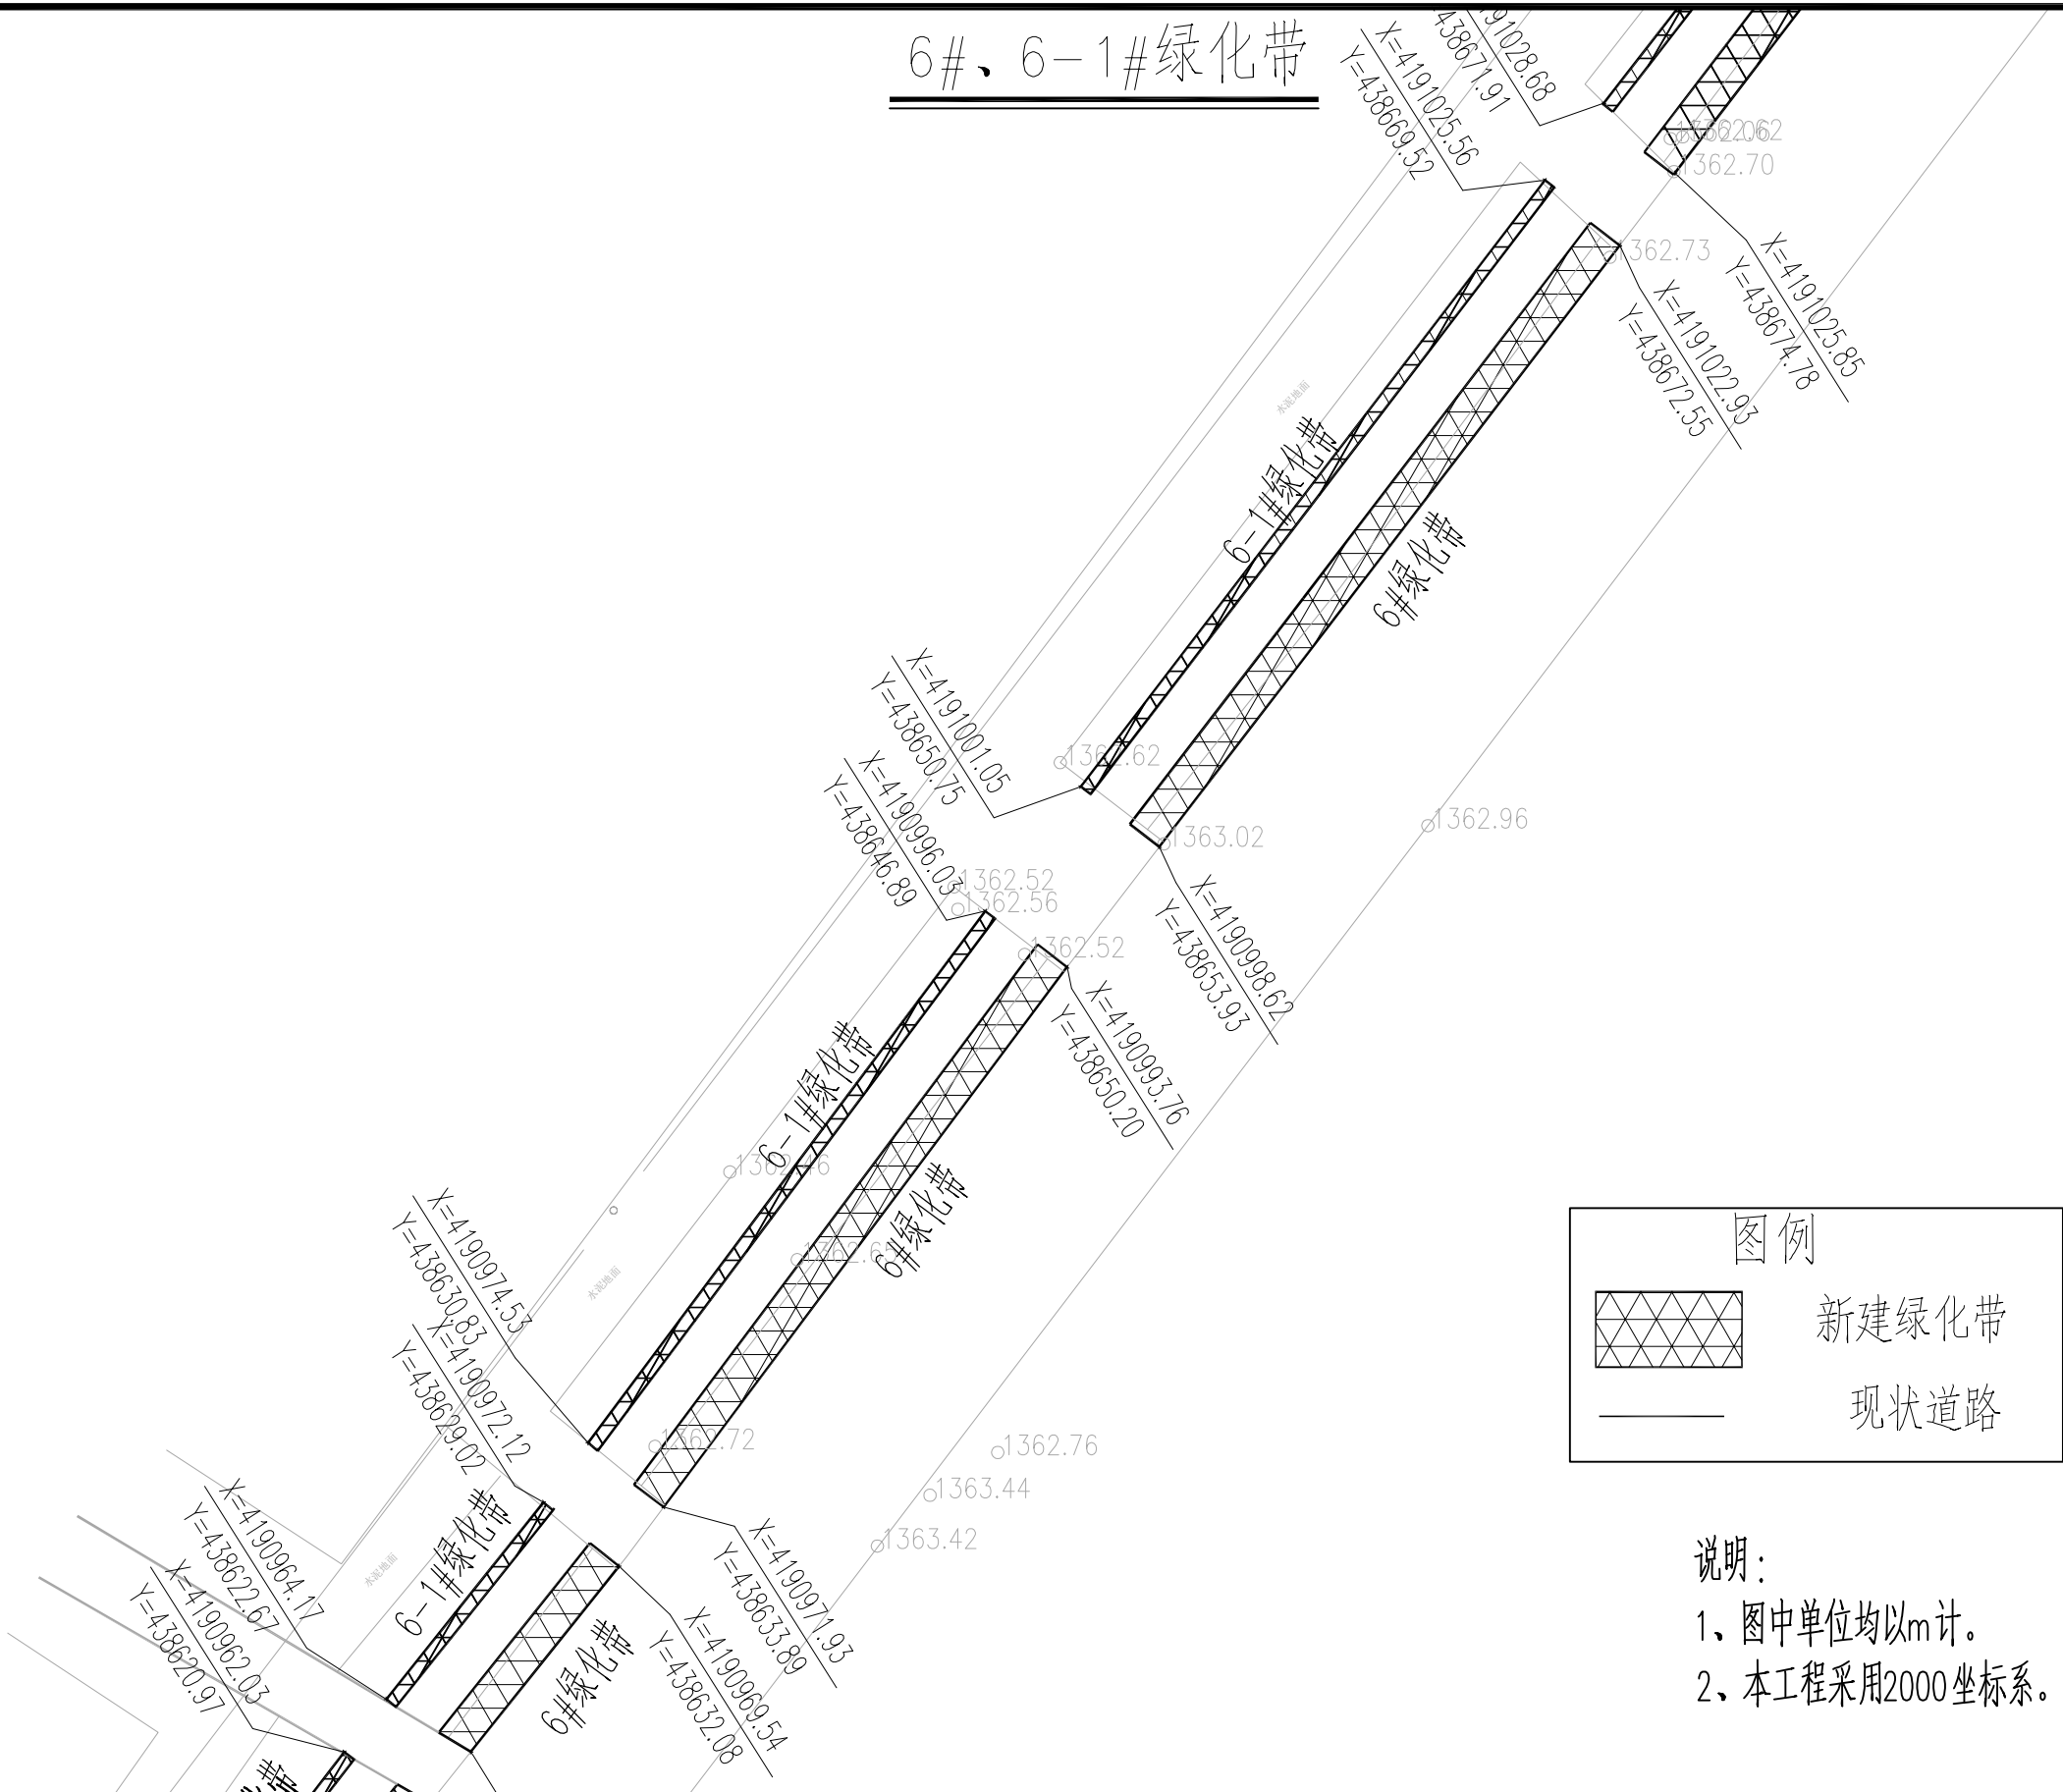

	实 名	签 名
项目负责人	曹诚	曹诚
专业负责人	江乐	江乐
设 计 人	吕玲惠	吕玲惠

注册（执业）章

预留章

出图章

审图章

竣工章

本图未盖出图专用章无效		
类 别	实 名	签 名
审 定		
审 核		
校 对		

会 签		
建 筑	电 气	
结 构	暖 通	
给 排 水	其 他	


匠心联创设计集团有限公司 Ingenuity Lianchuang Design Group Co., Ltd	证 书 编 号: A151030953 资质类别及等级: 建筑行业(建筑工程)甲级; 风景园林工程设计专项甲级; 证 书 编 号: B251006544 资质类别及等级: 工程勘察专业类(岩土工程、工程测量)乙级; 证 书 编 号: A251026487 资质类别及等级: 市政行业乙级; 建筑行业(人防工程)乙级; 水利行业乙级; 公路行业(公路)专业乙级。	建设单位	叶城县河园镇人民政府	工程编号		专 业		比 例		建 筑		电 气	
		工程名称	河园镇农村交通基础设施提升以工代赈项目	子项编号		阶 段	施 工	日 期	2026.3	结 构		暖 通	
		子项名称		图纸名称	6#、6-1#绿化带	版 本 号		图 号	S2-3	给 排 水		其 他	









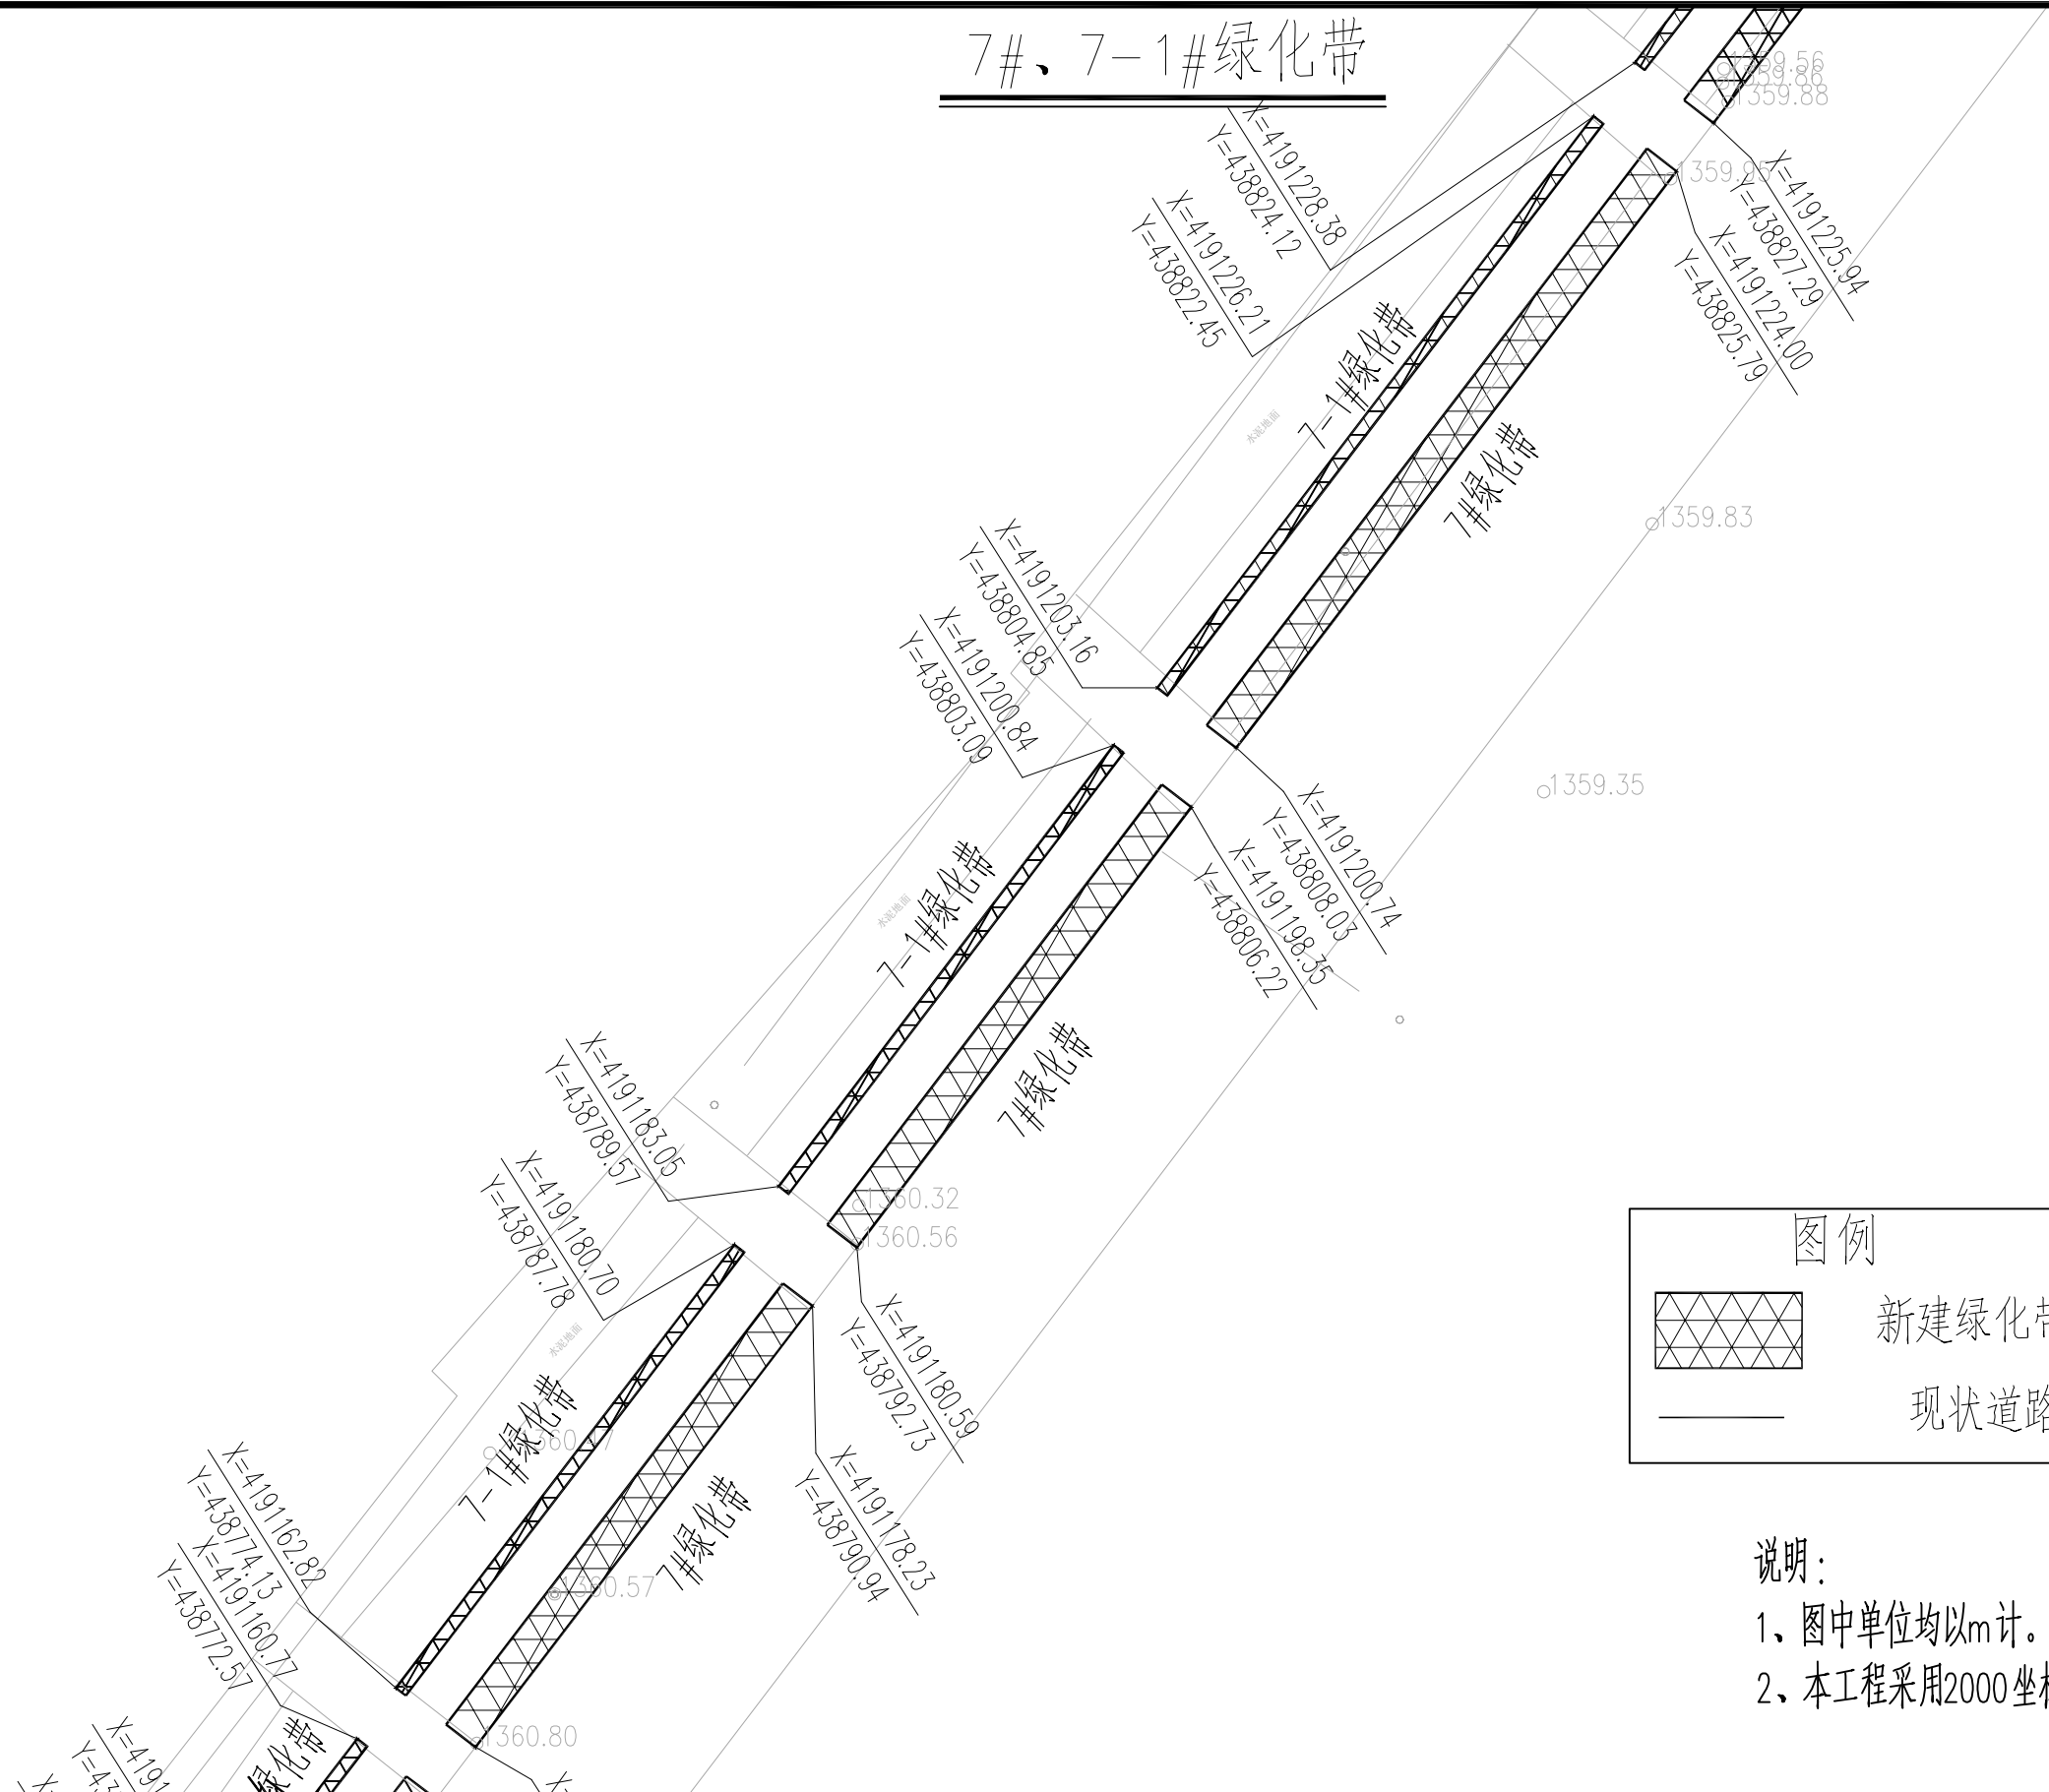


说明：  
1、图中单位均以m计。  
2、本工程采用2000坐标系。

	实 名	签 名
项目负责人	曹诚	曹诚
专业负责人	江乐	江乐
设 计 人	吕玲惠	吕玲惠
注册（执业）章		
预留章		
出图章		
审图章		
竣工章		
本图未盖出图专用章无效		
类 别	实 名	签 名
审 定		
审 核		
校 对		
会 签		
建 筑		电 气
结 构		暖 通
给 排 水		其 他


匠心联创设计集团有限公司 Ingenuity Lianchuang Design Group Co., Ltd	证 书 编 号: A151030953 资质类别及等级: 建筑行业(建筑工程)甲级; 风景园林工程设计专项甲级; 证 书 编 号: B251006544 资质类别及等级: 岩土工程、工程测量)乙级; 证 书 编 号: A251026487 资质类别及等级: 市政行业乙级; 建筑行业(人防工程)乙级; 水利行业乙级; 公路行业(公路)专业乙级。	建设单位	叶城县河园镇人民政府	工程编号		专 业		比 例		建 筑		电 气	
		工程名称	河园镇农村交通基础设施提升以工代赈项目	子项编号		阶 段	施 工	日 期	2026.3	结 构		暖 通	
		子项名称		图纸名称	7#、7-1#绿化带	版 本 号		图 号	S2-3	给 排 水		其 他	



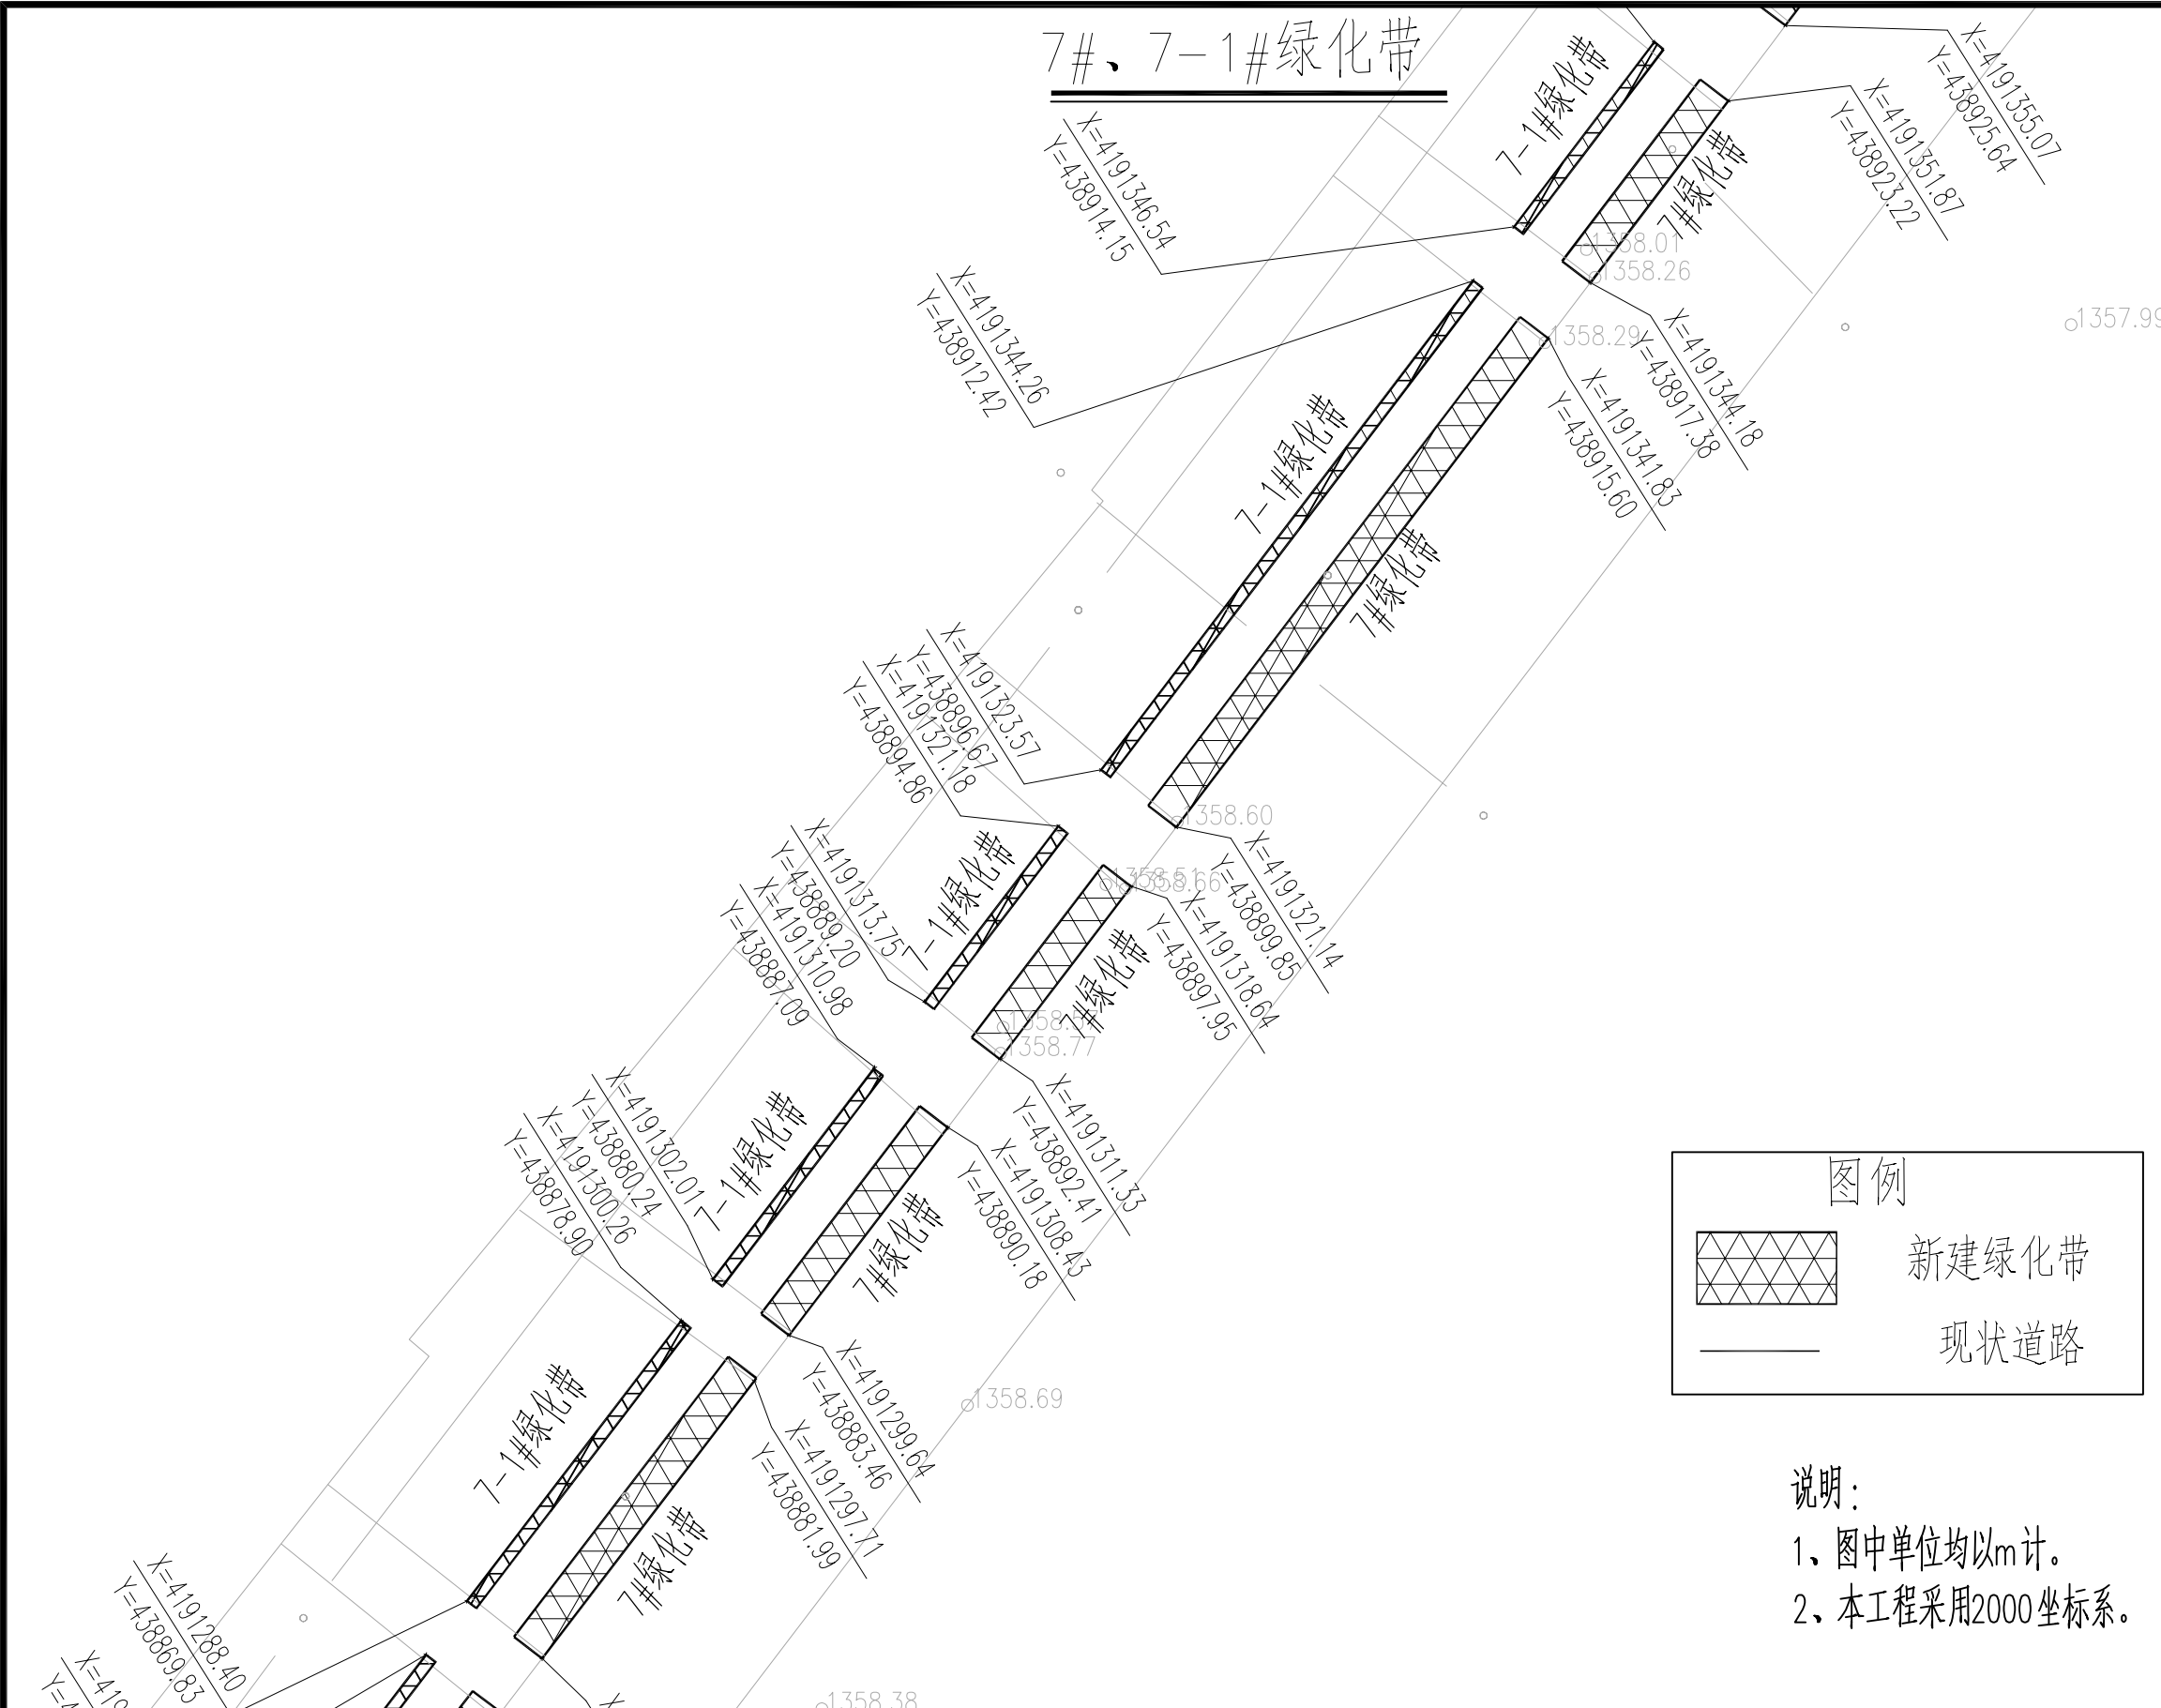

	实 名	签 名
项目负责人	曹诚	曹诚
专业负责人	江乐	江乐
设 计 人	吕玲惠	吕玲惠
注册（执业）章		
预留章		
出图章		
审图章		
竣工章		
本图未盖出图专用章无效		
类 别	实 名	签 名
审 定		
审 核		
校 对		
会 签		
建 筑		电 气
结 构		暖 通
给 排 水		其 他

匠心联创设计集团有限公司 Ingenuity Lianchuang Design Group Co., Ltd	证 书 编 号: A151030953 资质类别及等级: 建筑行业(建筑工程)甲级; 风景园林工程设计专项甲级; 证 书 编 号: B251006544 资质类别及等级: 工程勘察专业类(岩土工程、工程测量)乙级; 证 书 编 号: A251026487 资质类别及等级: 市政行业乙级; 建筑行业(人防工程)乙级; 水利行业乙级; 公路行业(公路)专业乙级。	建设单位	叶城县河园镇人民政府	工程编号		专 业		比 例		建 筑		电 气	
		工程名称	河园镇农村交通基础设施提升以工代赈项目	子项编号		阶 段	施 工	日 期	2026.3	结 构		暖 通	
		子项名称		图纸名称	7#、7-1#绿化带	版 本 号		图 号	S2-3	给 排 水		其 他	

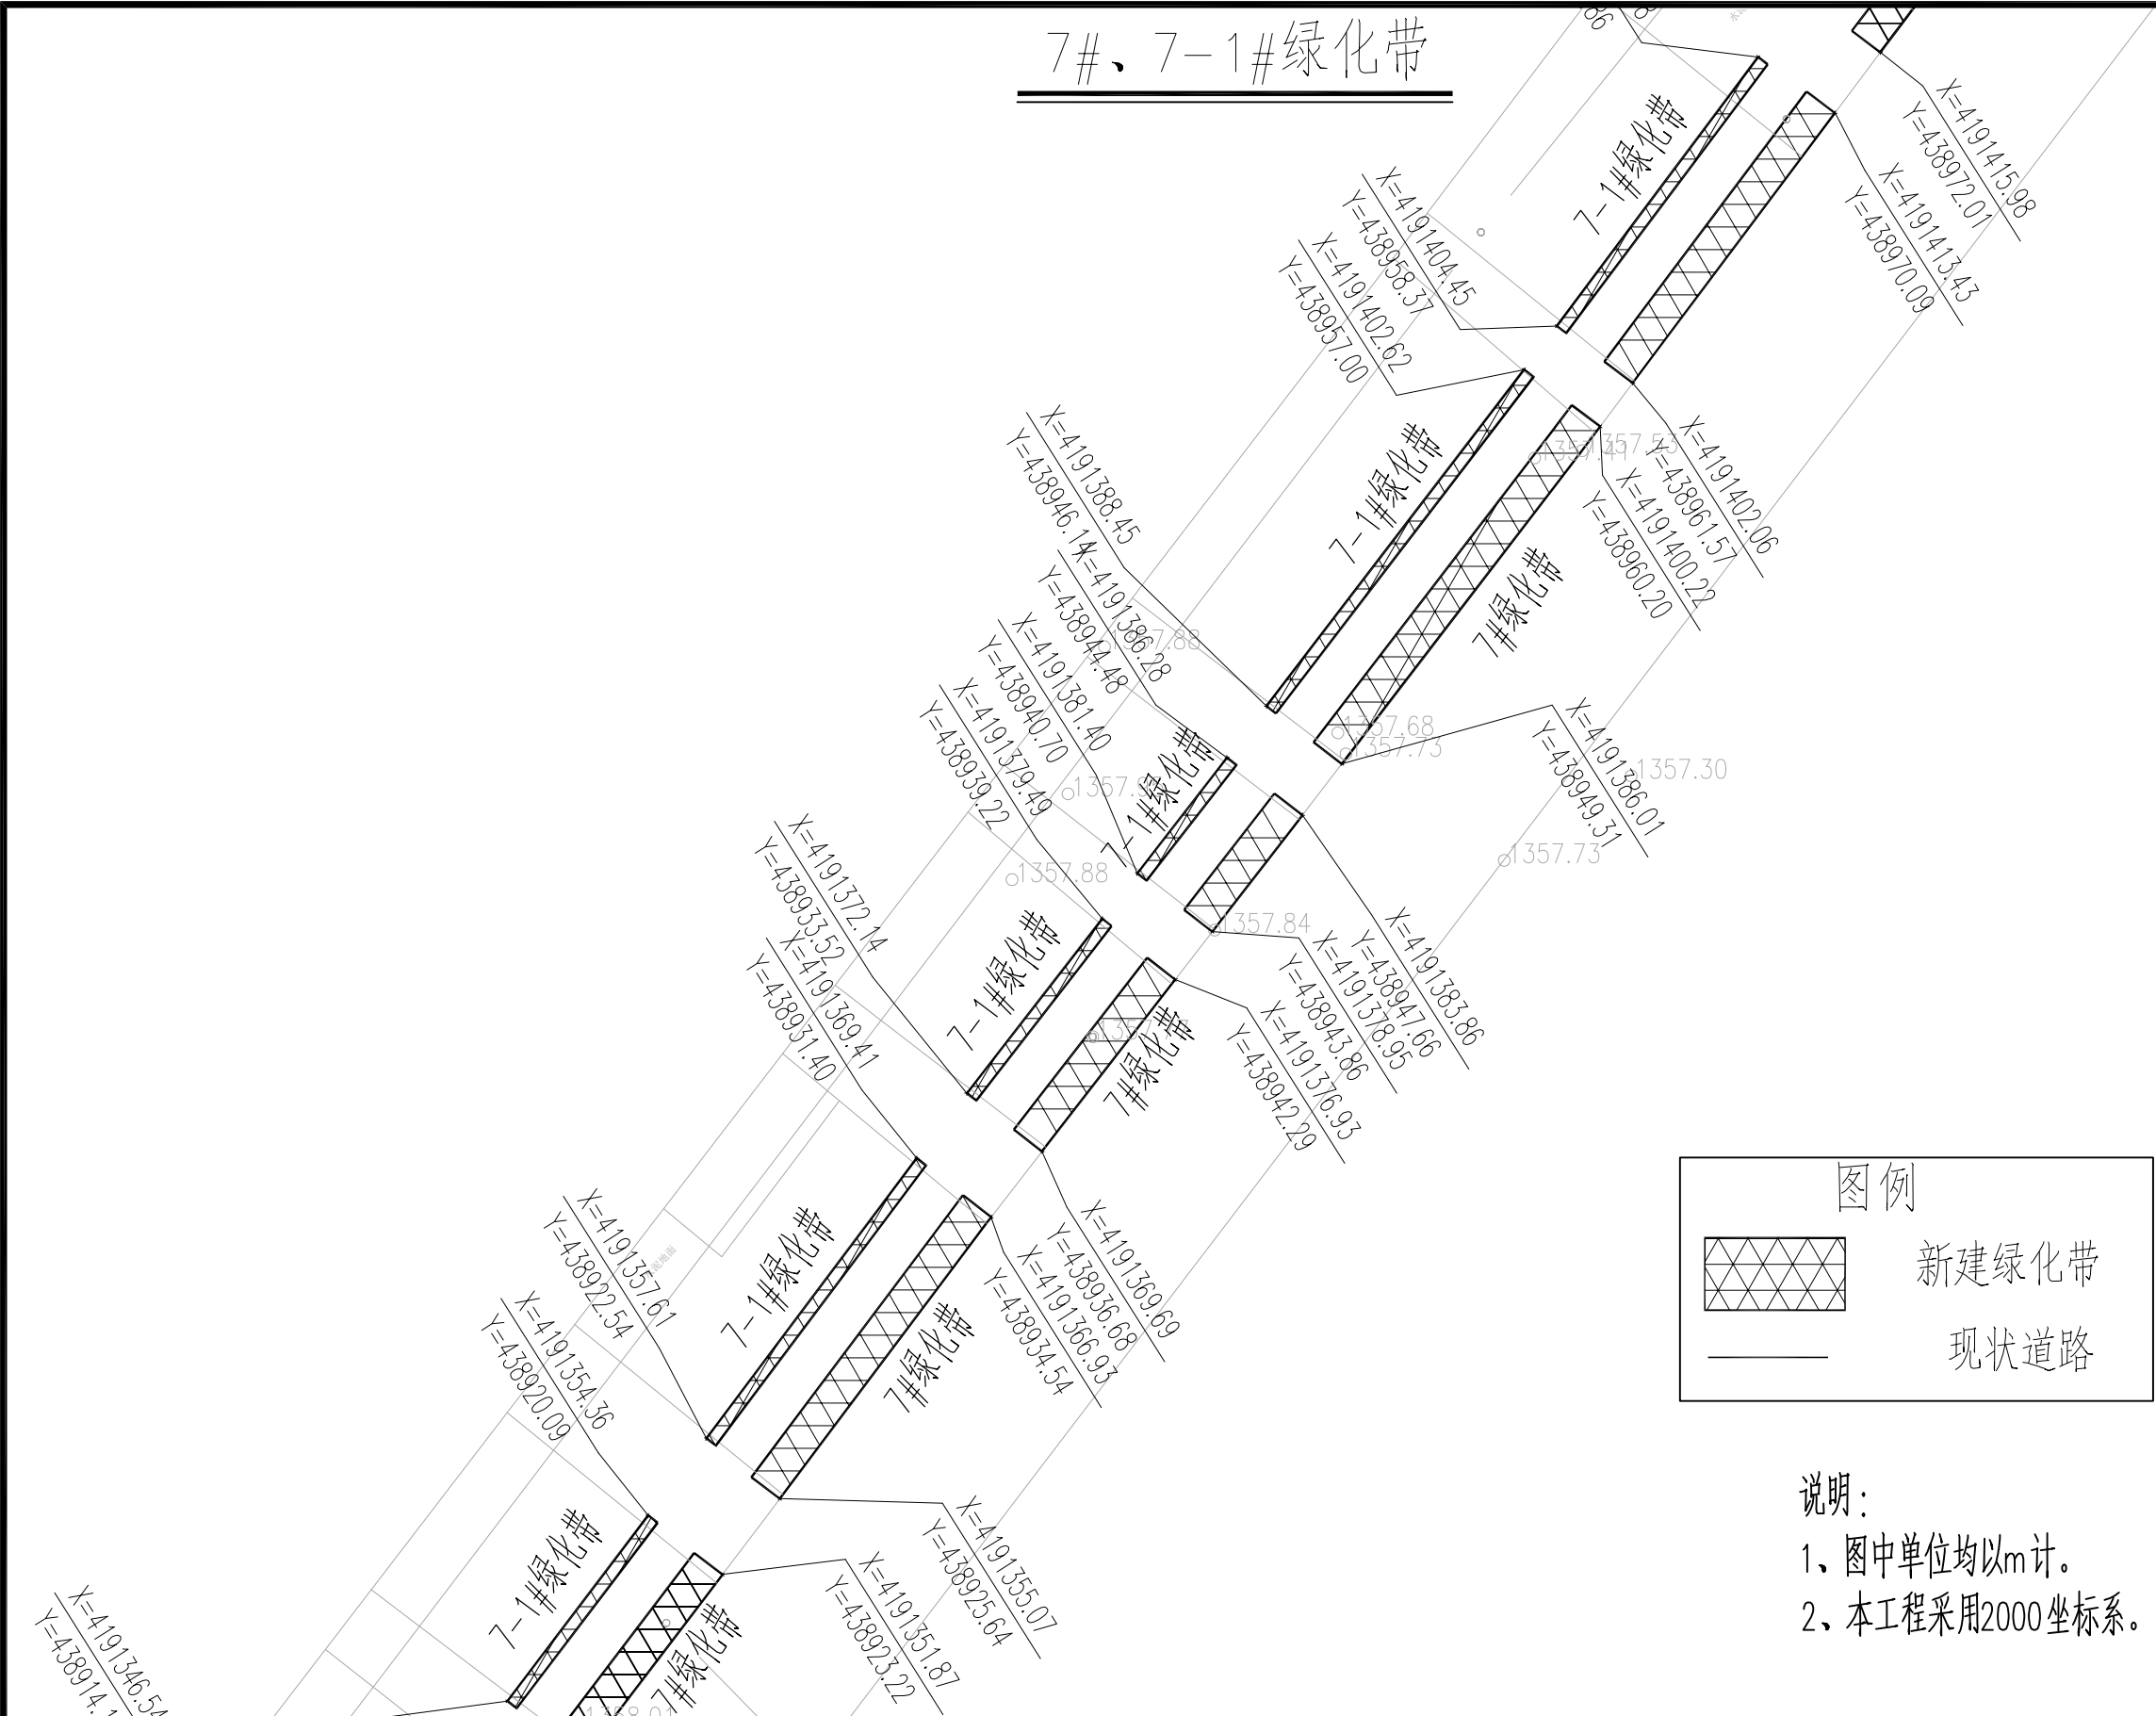

	实 名	签 名
项目负责人	曹诚	曹诚
专业负责人	江乐	江乐
设 计 人	吕玲惠	吕玲惠

注册（执业）章

预留章

出图章

审图章


竣工章

本图未盖出图专用章无效		
类 别	实 名	签 名
审 定		
审 核		
校 对		

会 签		
建 筑		电 气
结 构		暖 通
给 排 水		其 他

匠心联创设计集团有限公司 Ingenuity Lianchuang Design Group Co., Ltd	证 书 编 号: A151030953 资质类别及等级: 建筑行业(建筑工程)甲级; 风景园林工程设计专项甲级; 证 书 编 号: B251006544 资质类别及等级: 工程勘察专业类(岩土工程、工程测量)乙级; 证 书 编 号: A251026487 资质类别及等级: 市政行业乙级; 建筑行业(人防工程)乙级; 水利行业乙级; 公路行业(公路)专业乙级。	建设单位	叶城县河园镇人民政府	工程编号		专 业		比 例		建 筑		电 气	
		工程名称	河园镇农村交通基础设施提升以工代赈项目	子项编号		阶 段	施 工	日 期	2026.3	结 构		暖 通	
		子项名称		图纸名称	7#、7-1#绿化带	版 本 号		图 号	S2-3	给 排 水		其 他	



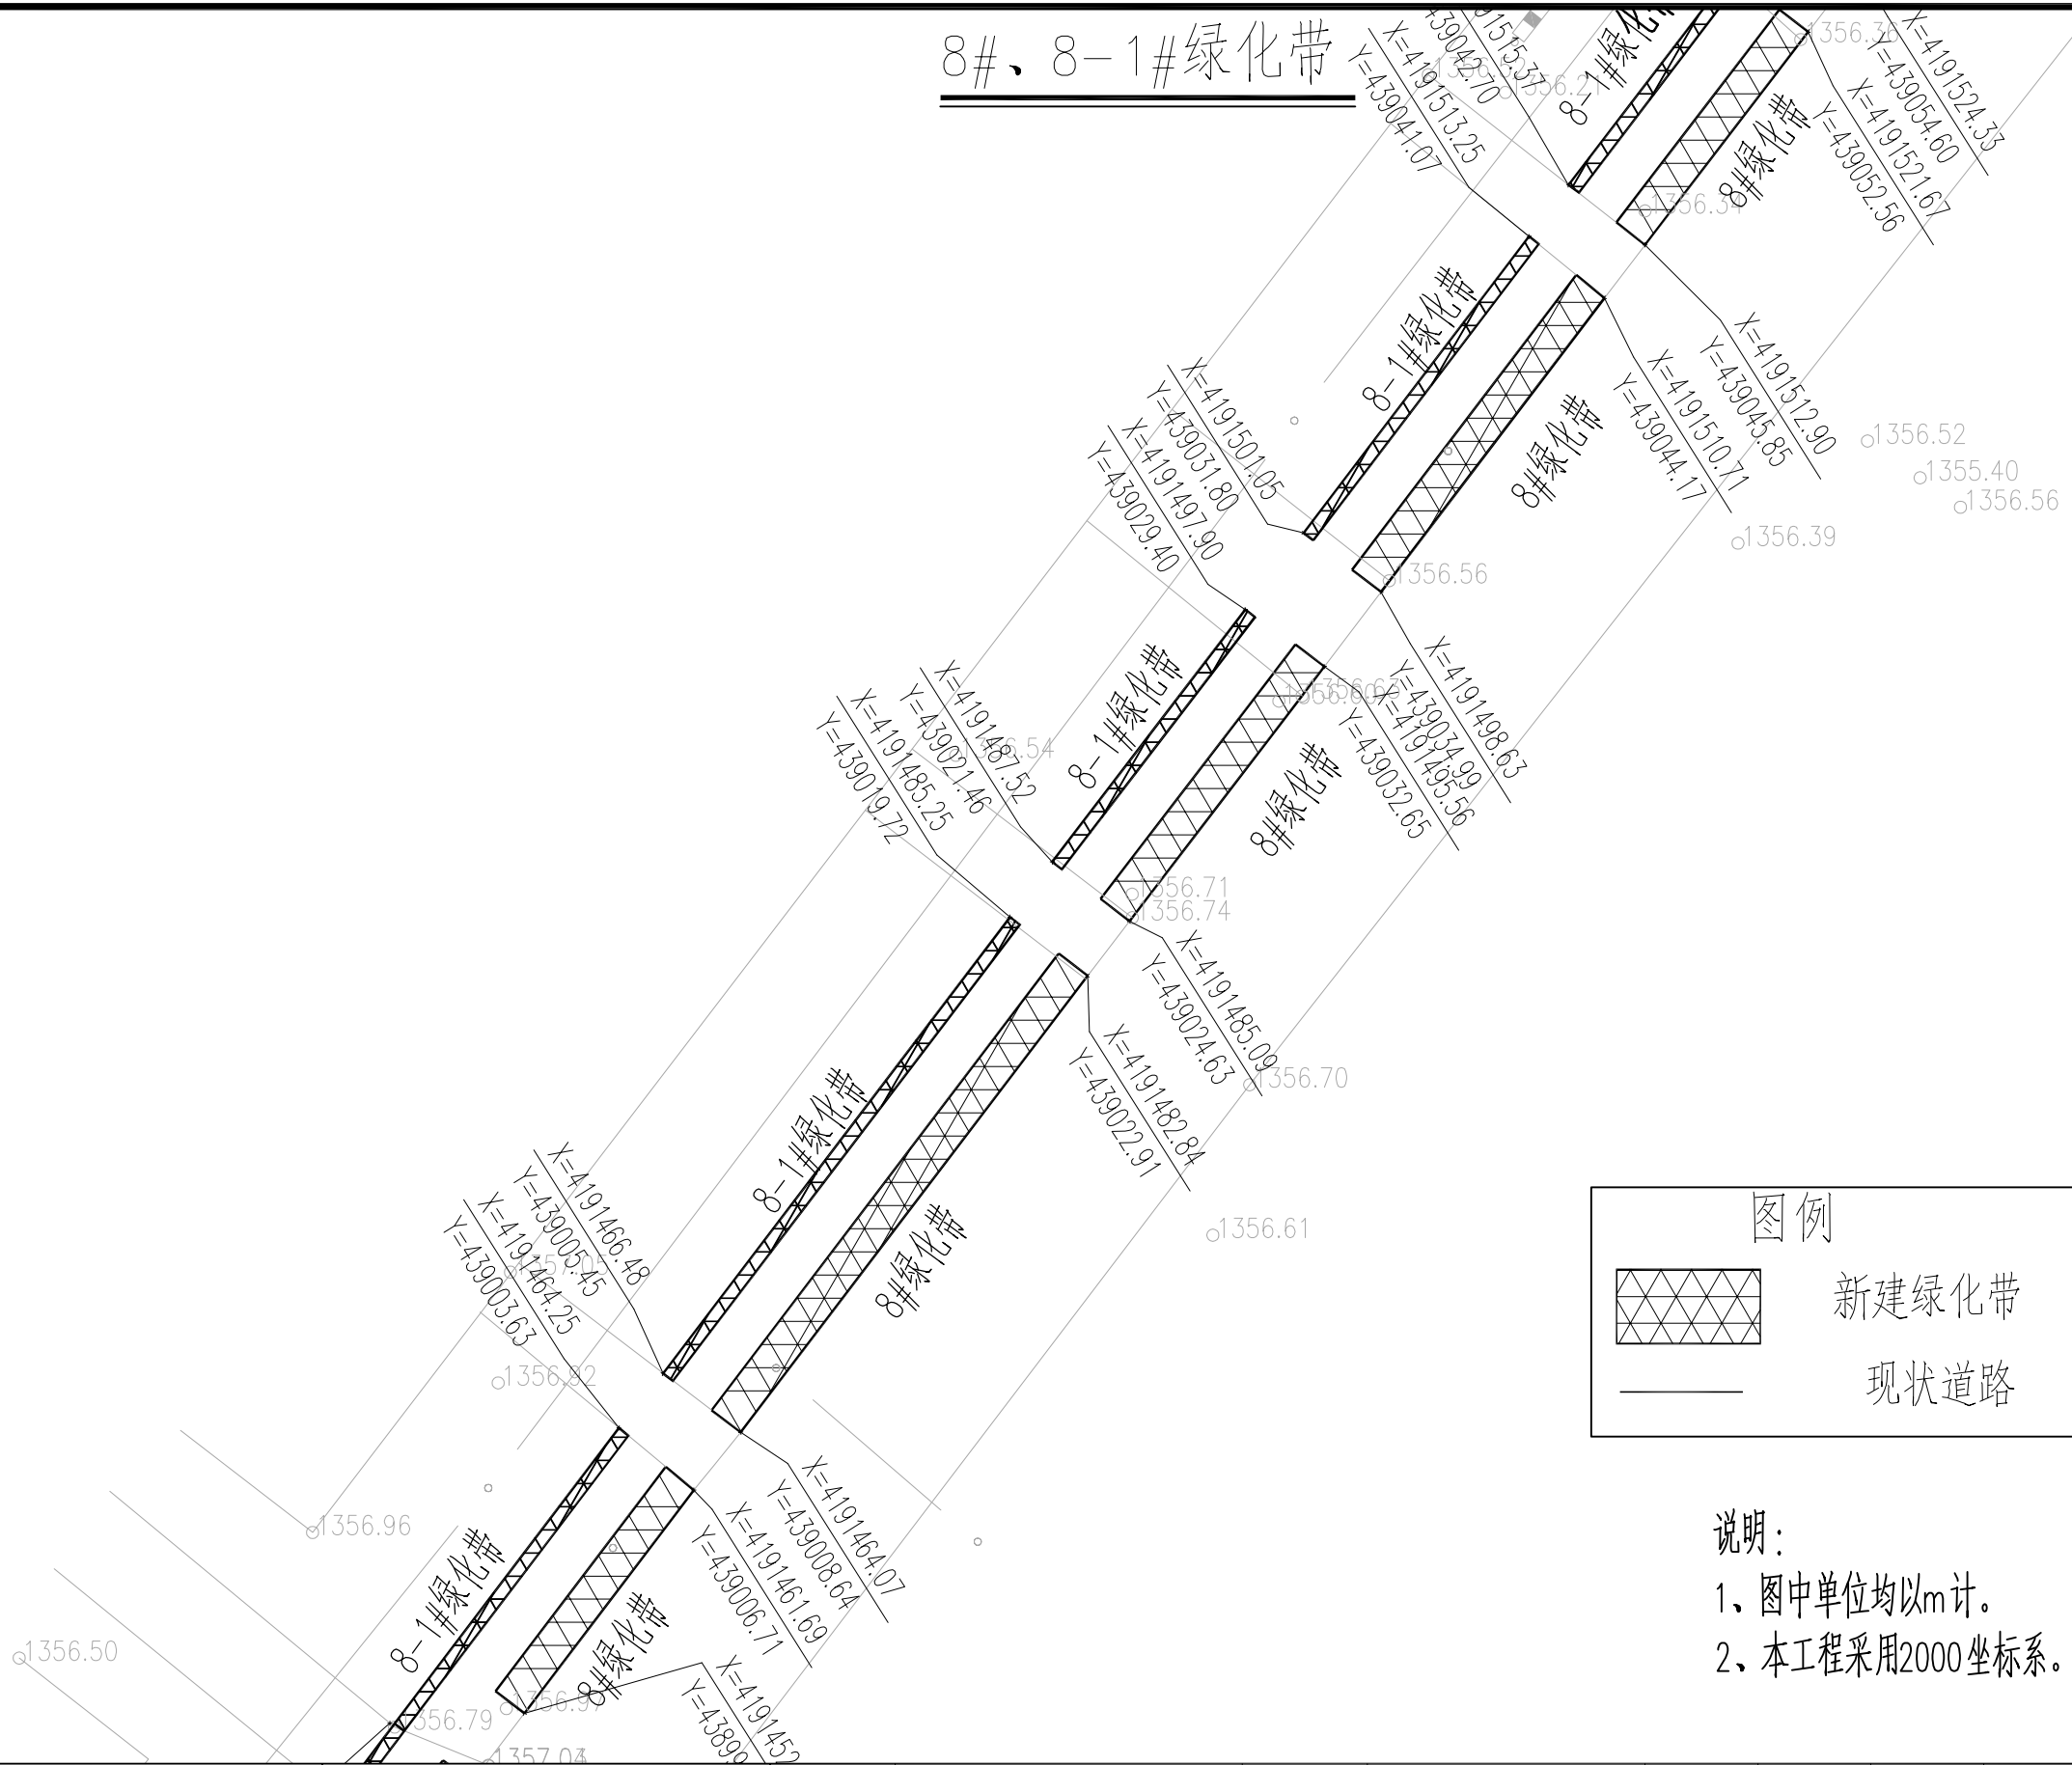

	实 名	签 名
项目负责人	曹诚	曹诚
专业负责人	江乐	江乐
设 计 人	吕玲惠	吕玲惠

注册（执业）章

预留章

出图章

审图章

竣工章


本图未盖出图专用章无效		
类 别	实 名	签 名
审 定		
审 核		
校 对		

会 签		
建 筑		电 气
结 构		暖 通
给 排 水		其 他


匠心联创设计集团有限公司 Ingenuity Lianchuang Design Group Co., Ltd	证书编号: A151030953 资质类别及等级: 建筑行业(建筑工程)甲级; 风景园林工程设计专项甲级; 证书编号: B251006544 资质类别及等级: 工程勘察专业类(岩土工程、工程测量)乙级; 证书编号: A251026487 资质类别及等级: 市政行业乙级; 建筑行业(人防工程)乙级; 水利行业乙级; 公路行业(公路)专业乙级。	建设单位	叶城县河园镇人民政府	工程编号		专 业		比 例		建 筑		电 气	
		工程名称	河园镇农村交通基础设施提升以工代赈项目	子项编号		阶 段	施 工	日 期	2026.3	结 构		暖 通	
		子项名称		图纸名称	8#、8-1#绿化带	版 本 号		图 号	S2-3	给 排 水		其 他	





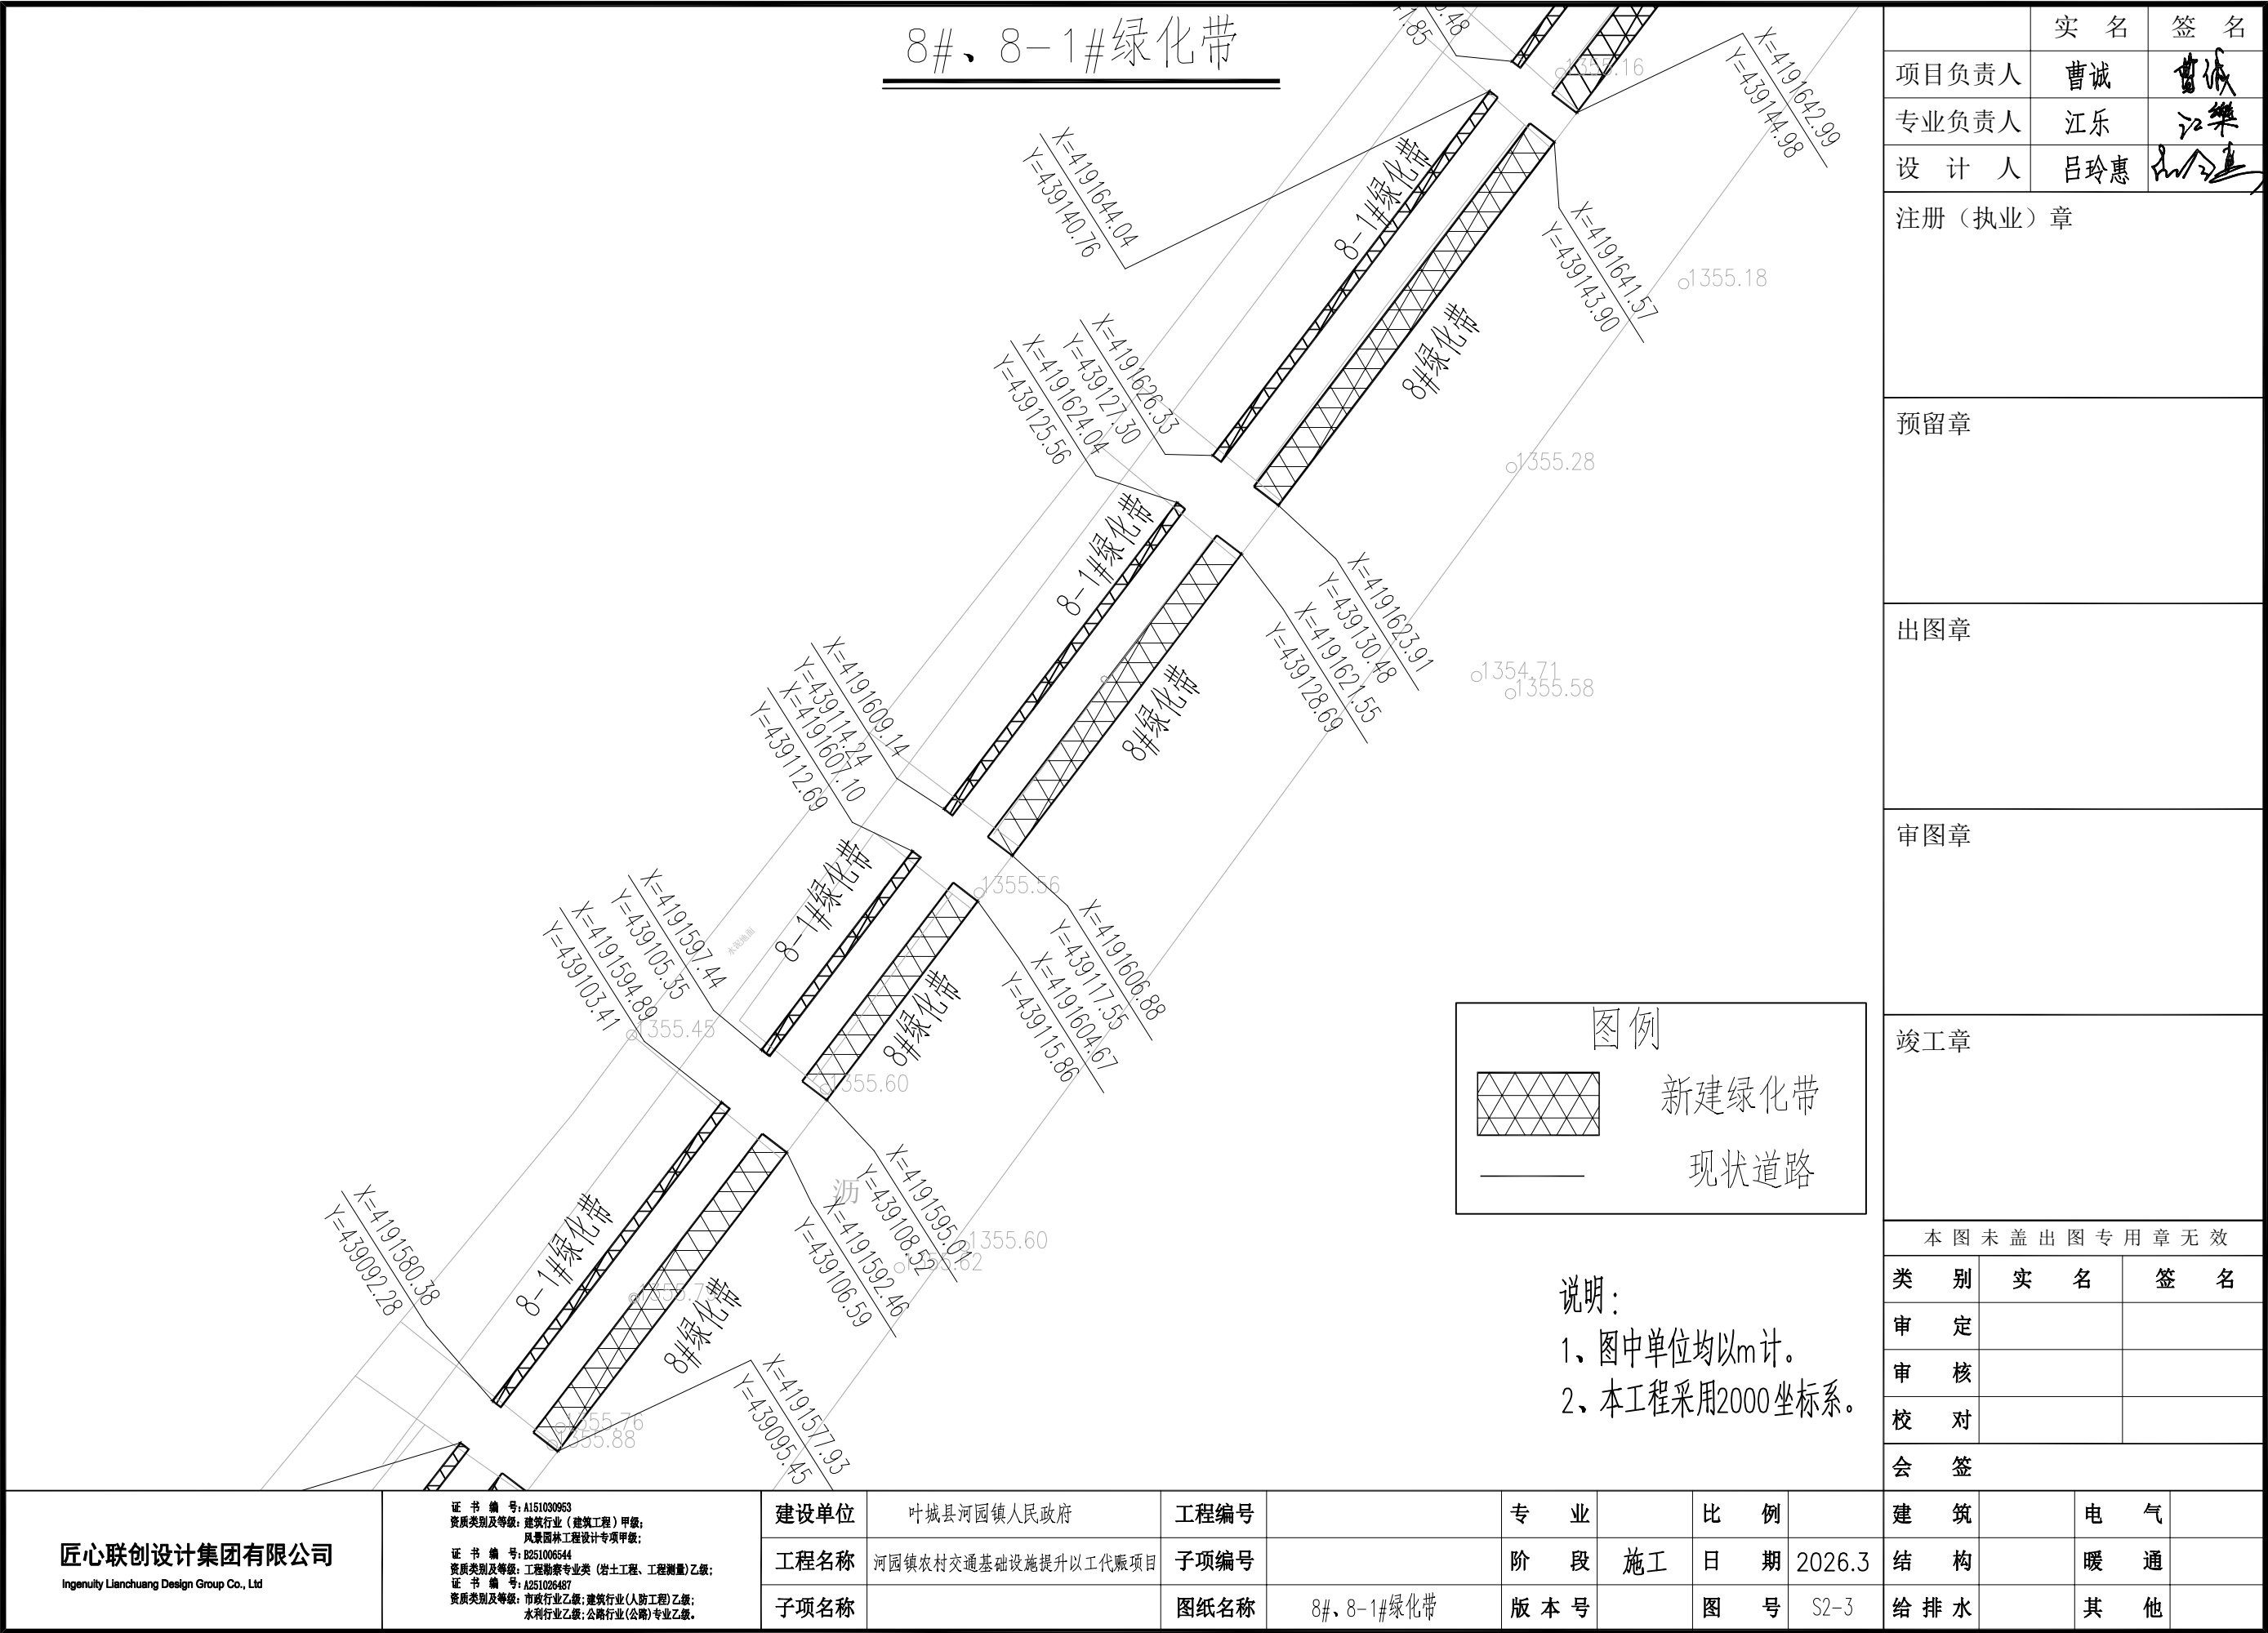

	实 名	签 名
项目负责人	曹诚	曹诚
专业负责人	江乐	江乐
设 计 人	吕玲惠	吕玲惠
注册（执业）章		
预留章		
出图章		
审图章		
竣工章		
本图未盖出图专用章无效		
类 别	实 名	签 名
审 定		
审 核		
校 对		
会 签		
建 筑		电 气
结 构		暖 通
给 排 水		其 他

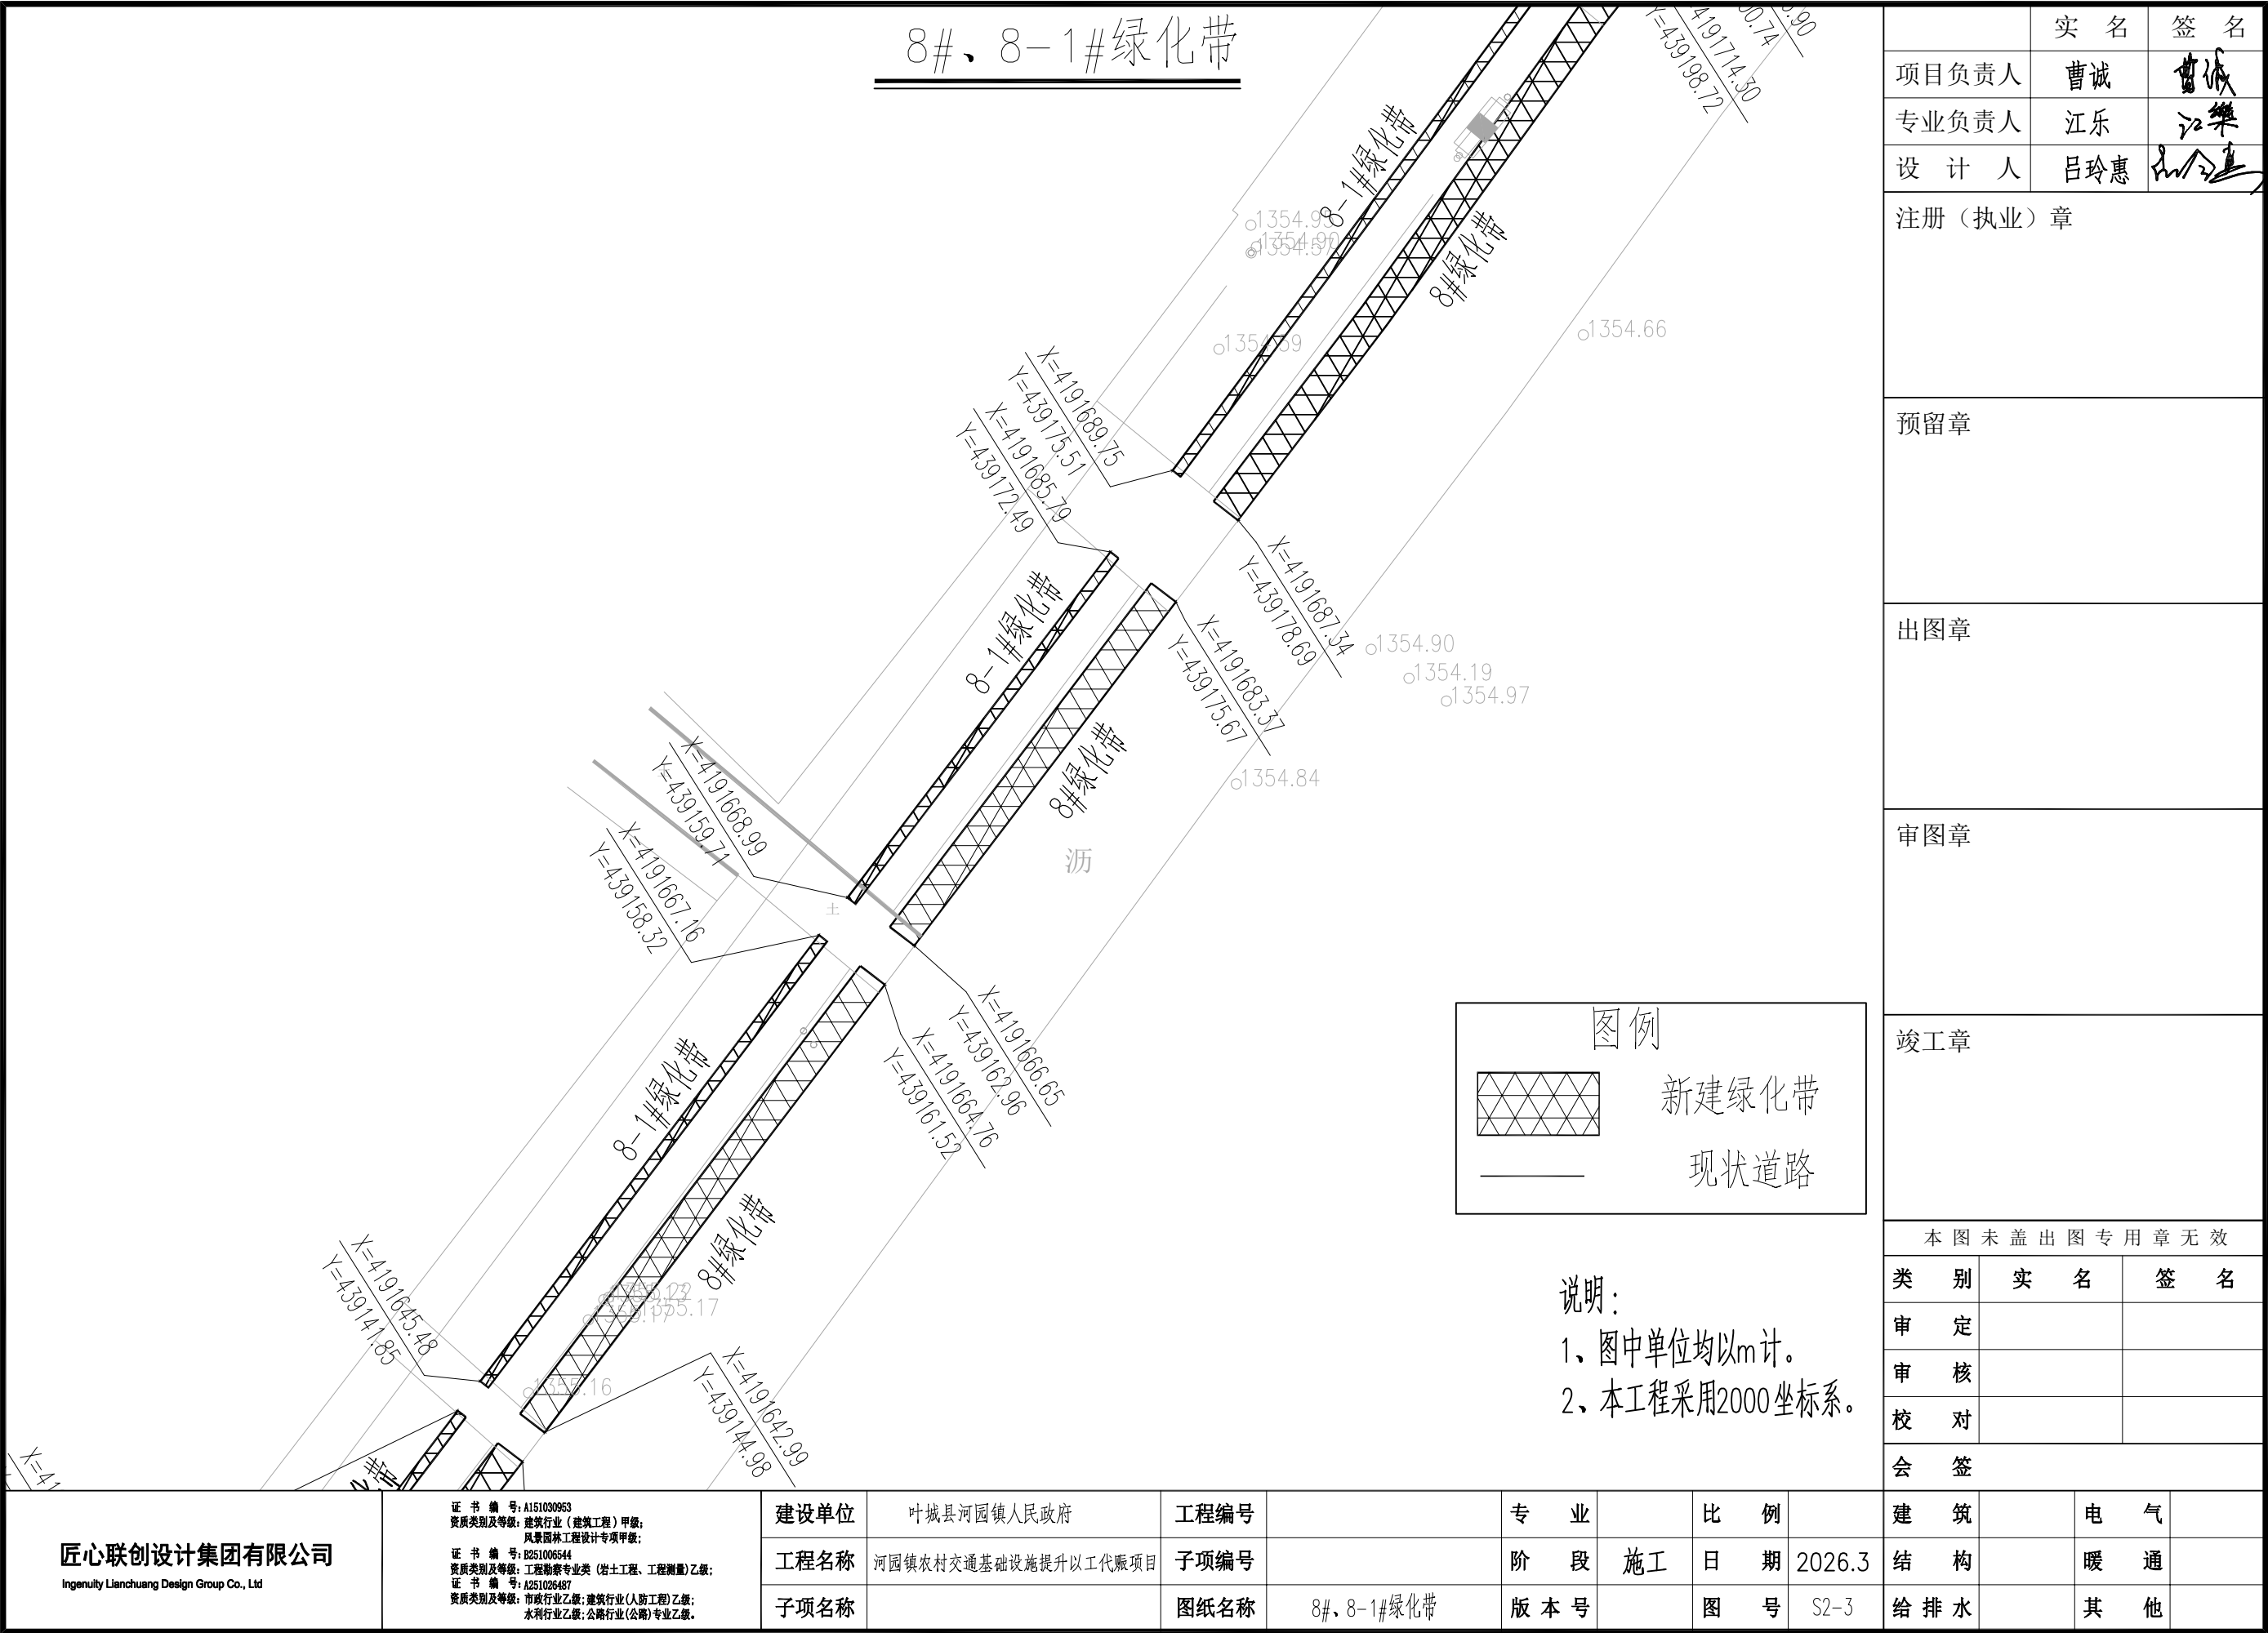

	实 名	签 名
项目负责人	曹诚	曹诚
专业负责人	江乐	江乐
设 计 人	吕玲惠	吕玲惠
注册（执业）章		
预留章		
出图章		
审图章		
竣工章		
本图未盖出图专用章无效		
类 别	实 名	签 名
审 定		
审 核		
校 对		
会 签		
建 筑		电 气
结 构		暖 通
给 排 水		其 他

8#、8-1#绿化带

	实 名	签 名
项目负责人	曹诚	曹诚
专业负责人	江乐	江乐
设 计 人	吕玲惠	吕玲惠

注册（执业）章

预留章


出图章

审图章


竣工章

本图未盖出图专用章无效		
类 别	实 名	签 名
审 定		
审 核		
校 对		

会 签		
建 筑		电 气
结 构		暖 通
给 排 水		其 他

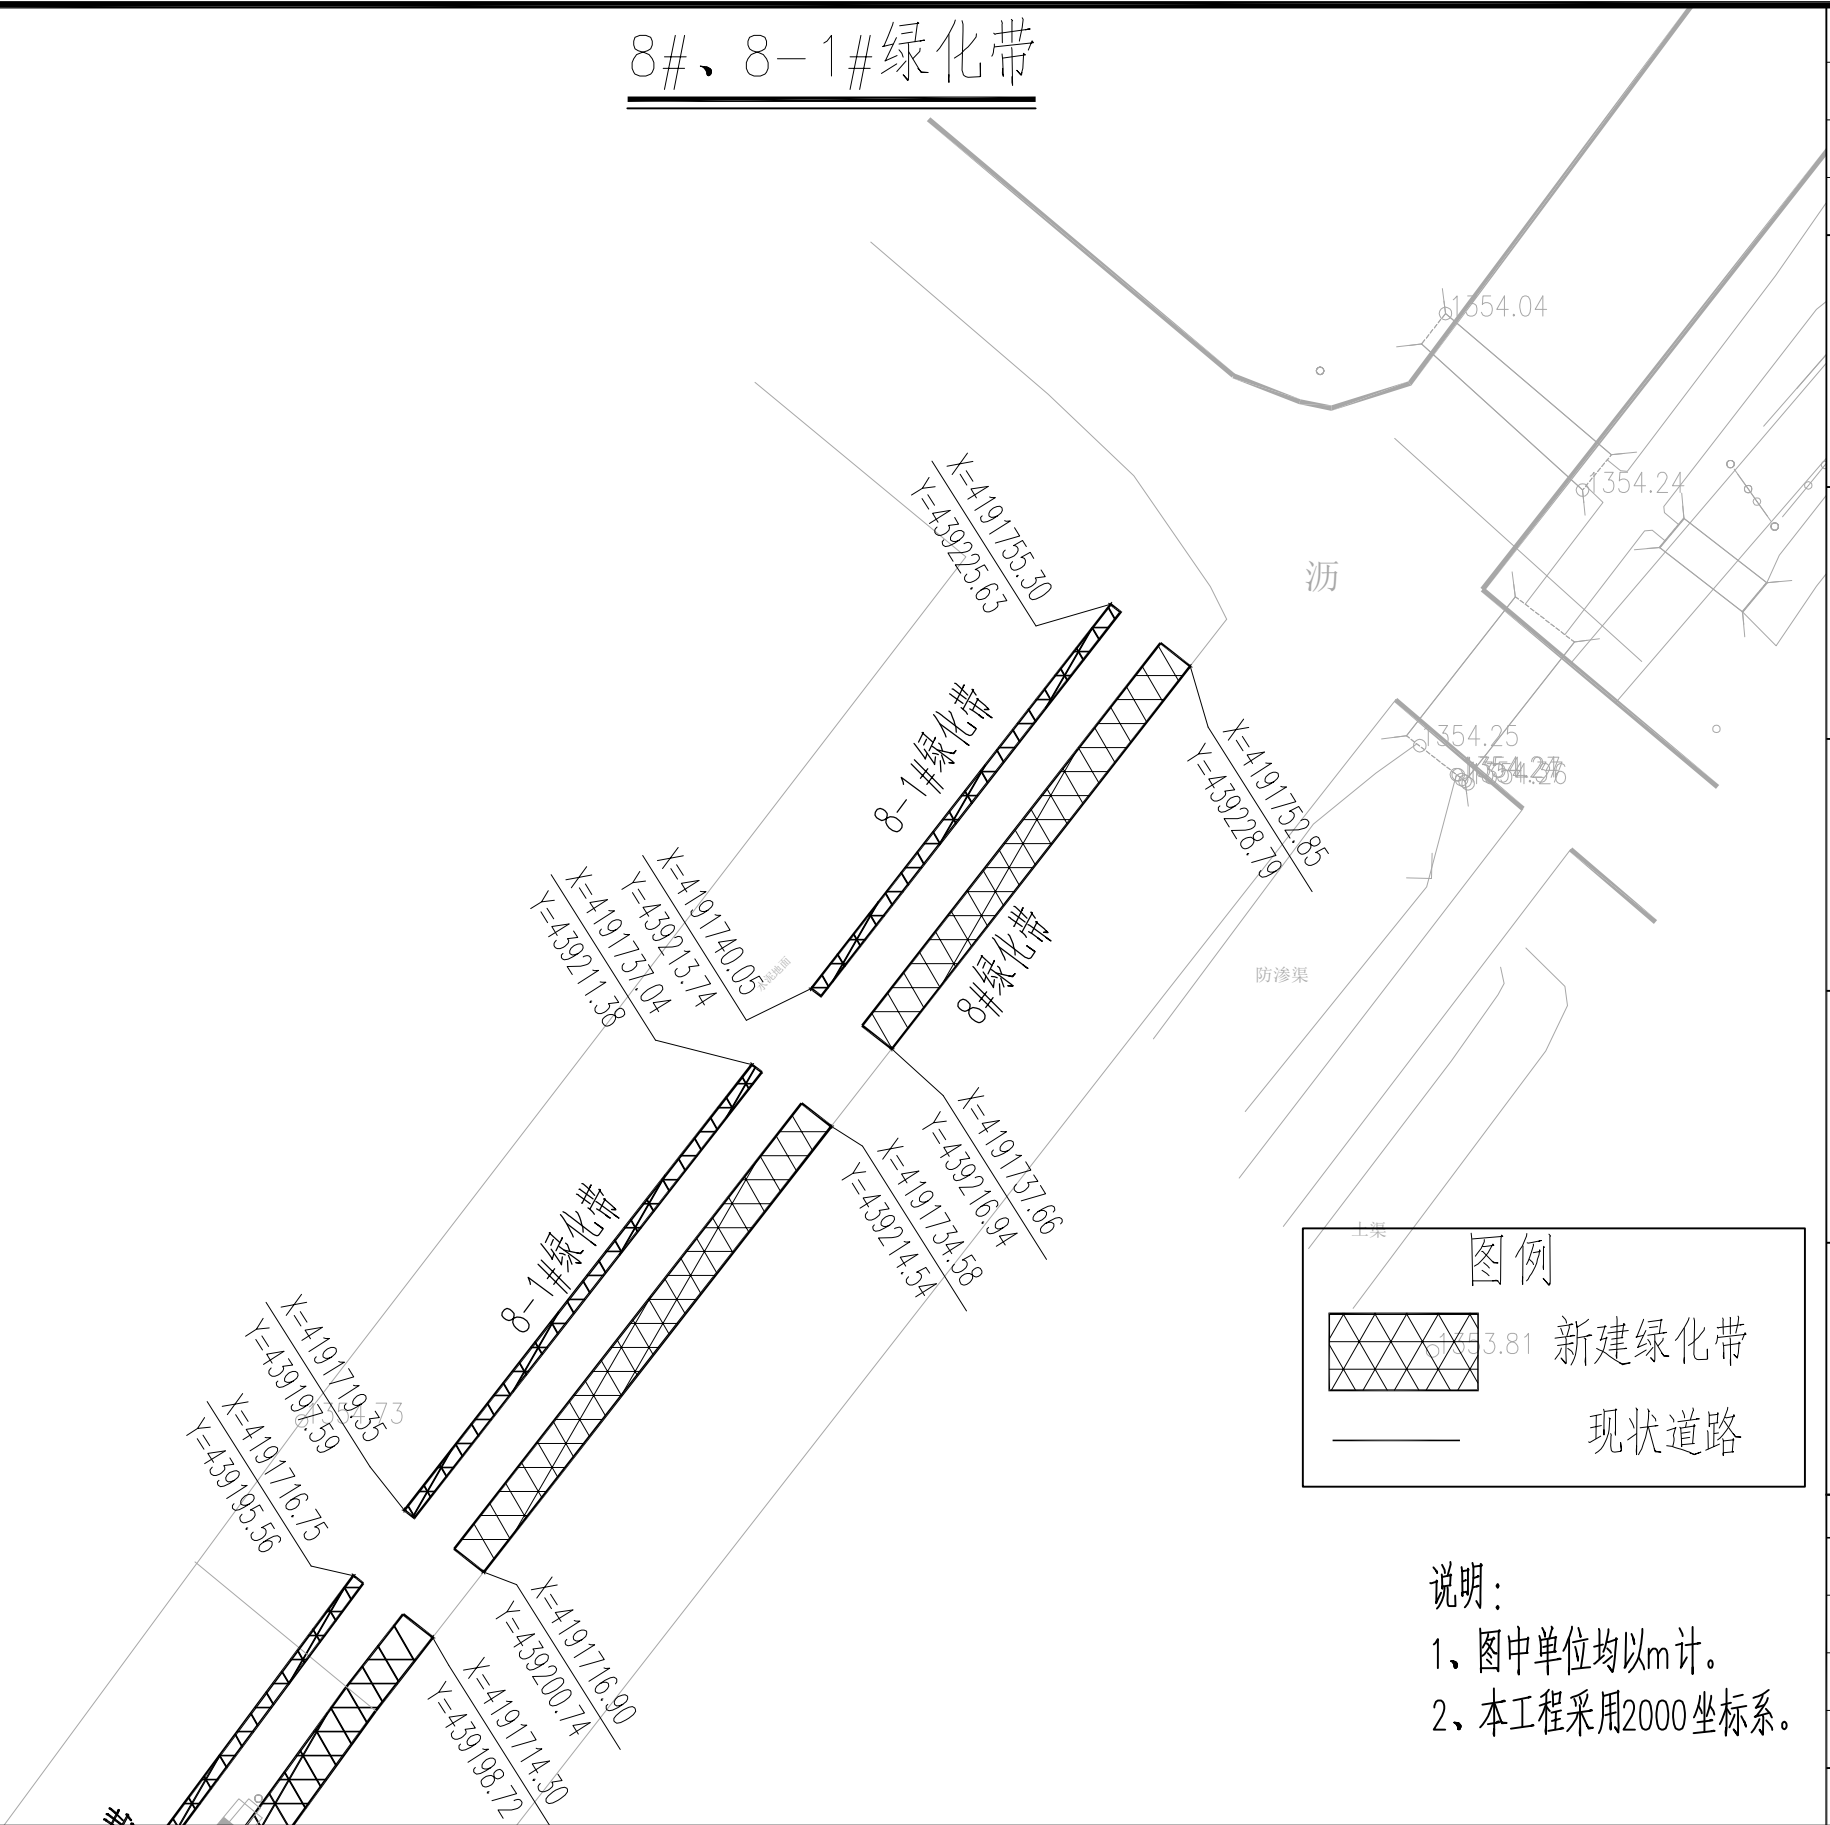

匠心联创设计集团有限公司 Ingenuity Lianchuang Design Group Co., Ltd	证 书 编 号: A151030963 资质类别及等级: 建筑行业(建筑工程)甲级; 风景园林工程设计专项甲级; 证 书 编 号: B251006544 资质类别及等级: 工程勘察专业类(岩土工程、工程测量)乙级; 证 书 编 号: A251026487 资质类别及等级: 市政行业乙级; 建筑行业(人防工程)乙级; 水利行业乙级; 公路行业(公路)专业乙级。	建设单位	叶城县河园镇人民政府	工程编号		专 业		比 例		建 筑		电 气	
		工程名称	河园镇农村交通基础设施提升以工代赈项目	子项编号		阶 段	施 工	日 期	2026.3	结 构		暖 通	
		子项名称		图纸名称	8#、8-1#绿化带	版 本 号		图 号	S2-3	给 排 水		其 他	

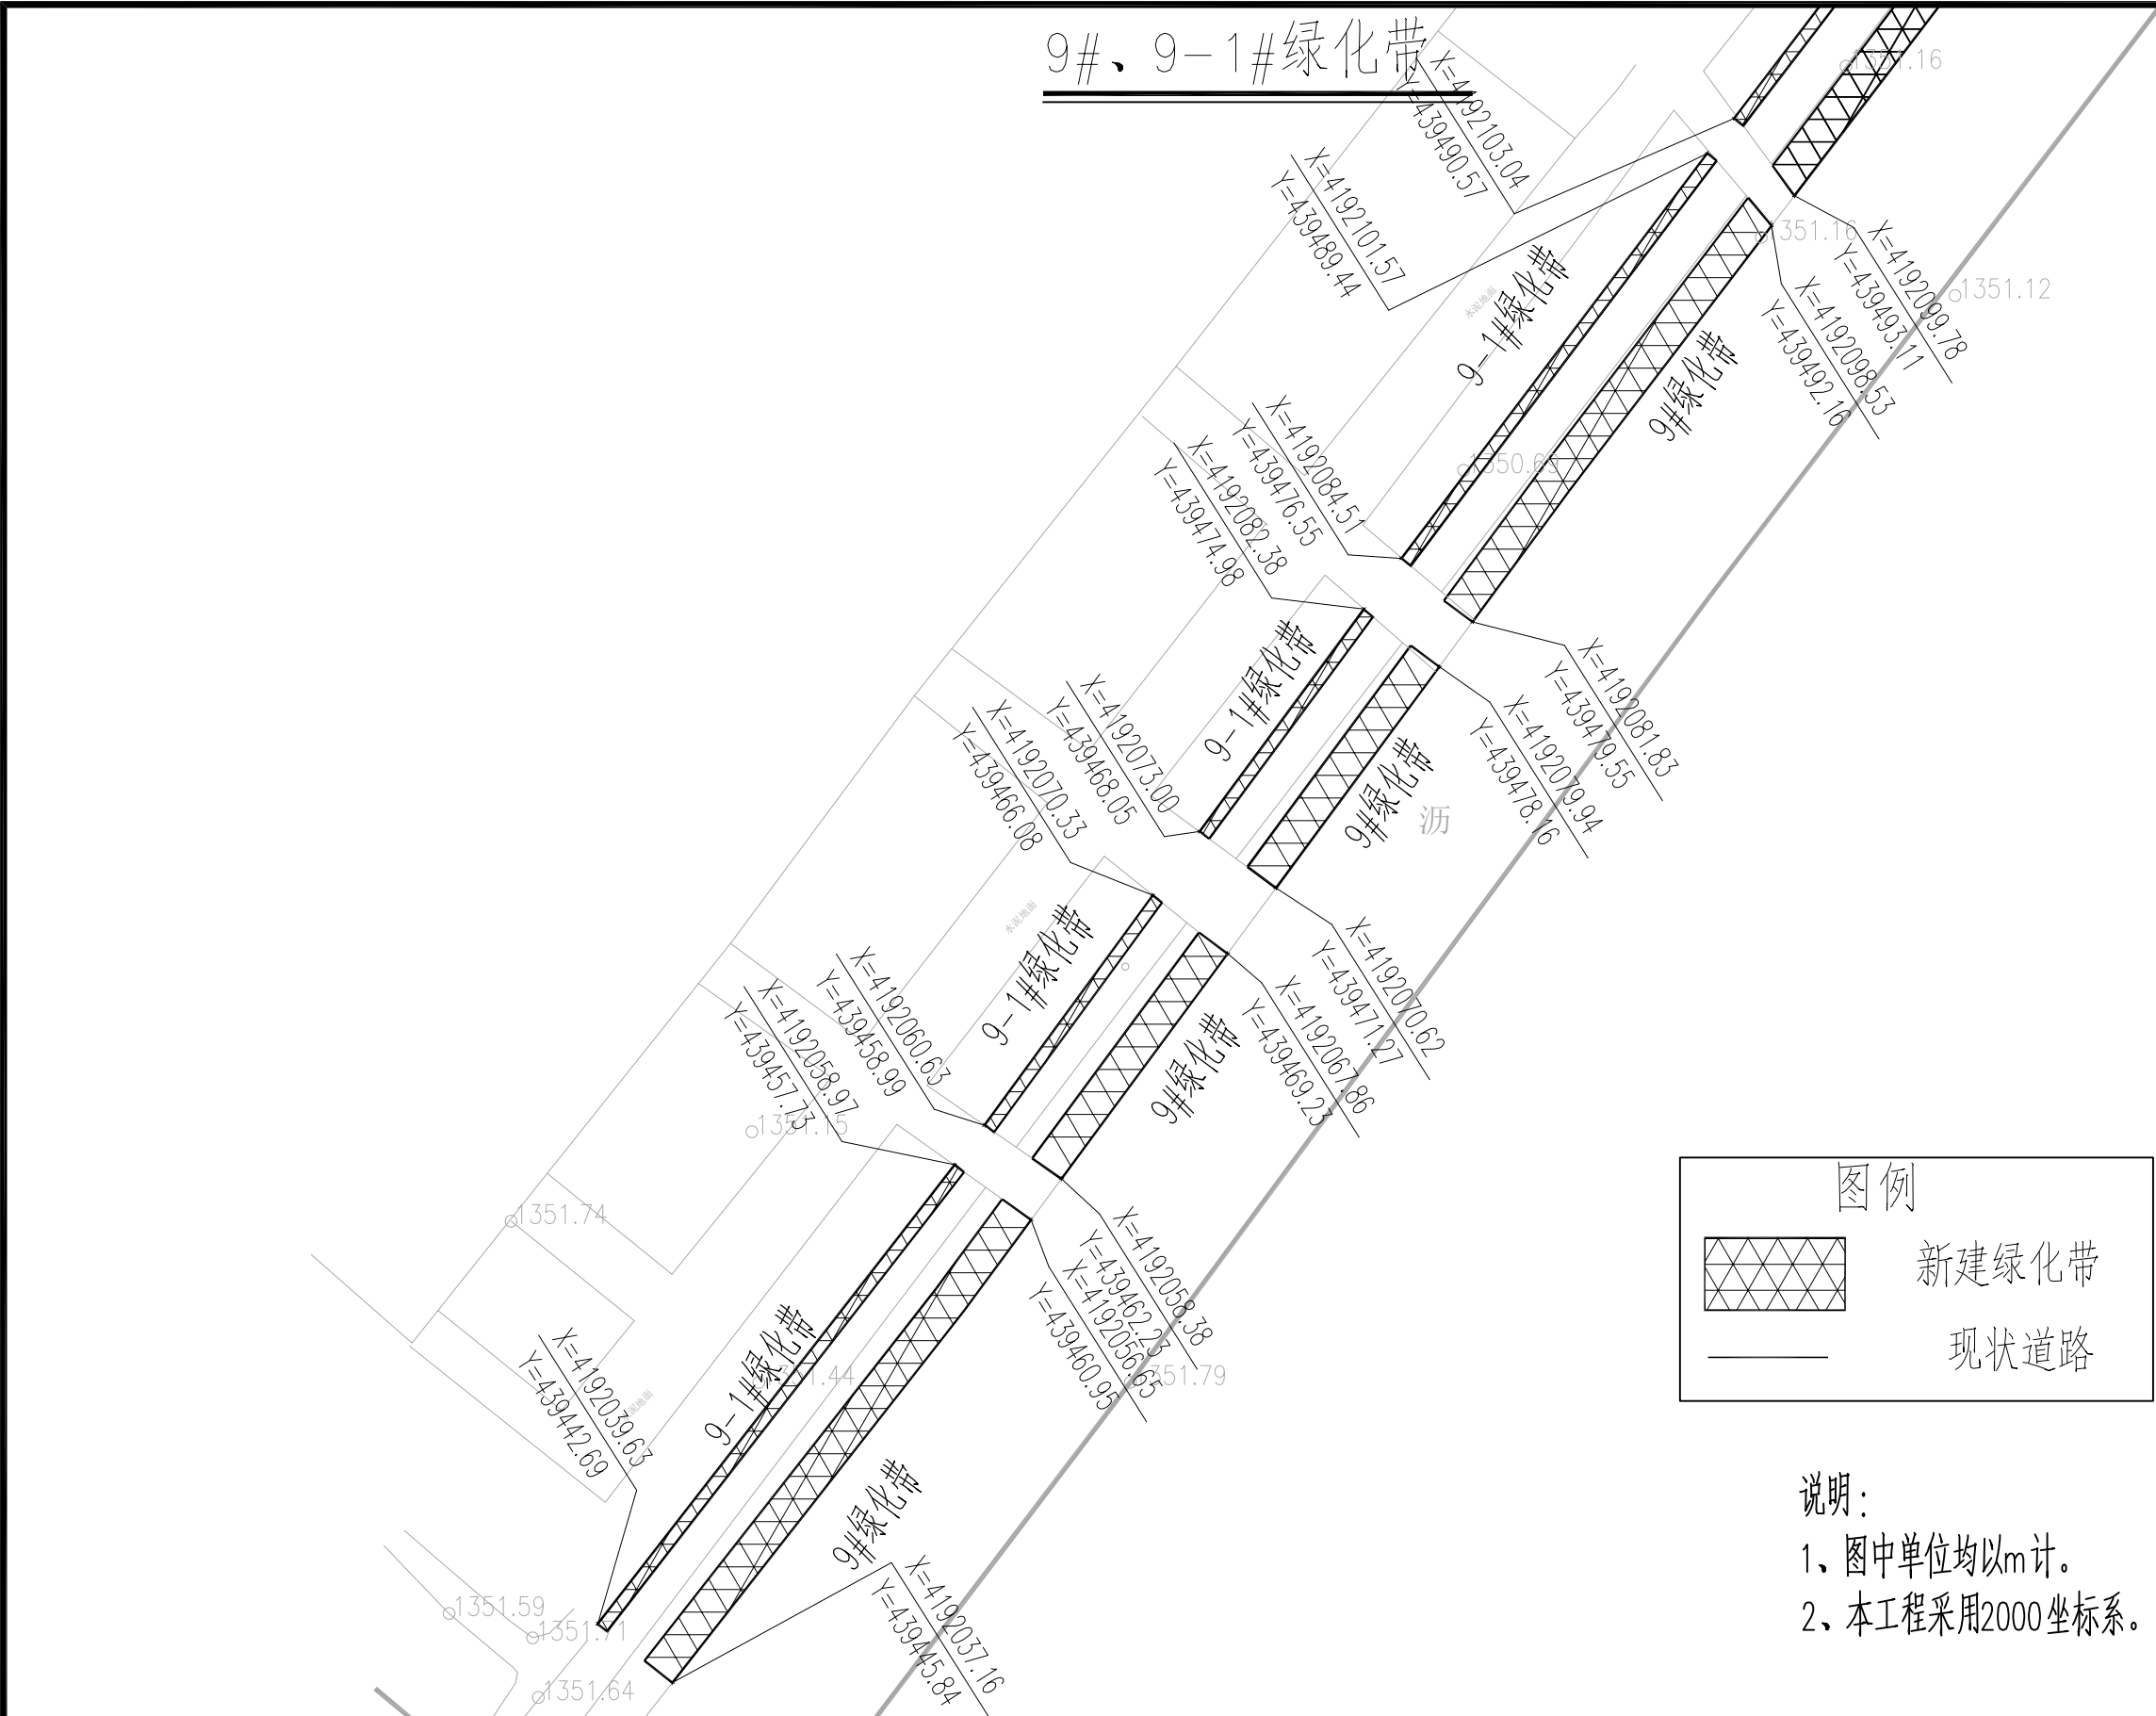

	实 名	签 名
项目负责人	曹诚	曹诚
专业负责人	江乐	江乐
设 计 人	吕玲惠	吕玲惠

注册（执业）章

预留章


出图章

审图章

竣工章

本图未盖出图专用章无效		
类 别	实 名	签 名
审 定		
审 核		
校 对		
会 签		

匠心联创设计集团有限公司 Ingenuity Lianchuang Design Group Co., Ltd	证 书 编 号: A151030953 资质类别及等级: 建筑行业(建筑工程)甲级; 风景园林工程设计专项甲级; 证 书 编 号: B251006544 资质类别及等级: 工程勘察专业类(岩土工程、工程测量)乙级; 证 书 编 号: A251026487 资质类别及等级: 市政行业乙级; 建筑行业(人防工程)乙级; 水利行业乙级; 公路行业(公路)专业乙级。	建设单位	叶城县河园镇人民政府	工程编号		专 业		比 例		建 筑		电 气	
		工程名称	河园镇农村交通基础设施提升以工代赈项目	子项编号		阶 段	施 工	日 期	2026.3	结 构		暖 通	
		子项名称		图纸名称	9#、9-1#绿化带	版 本 号		图 号	S2-3	给 排 水		其 他	

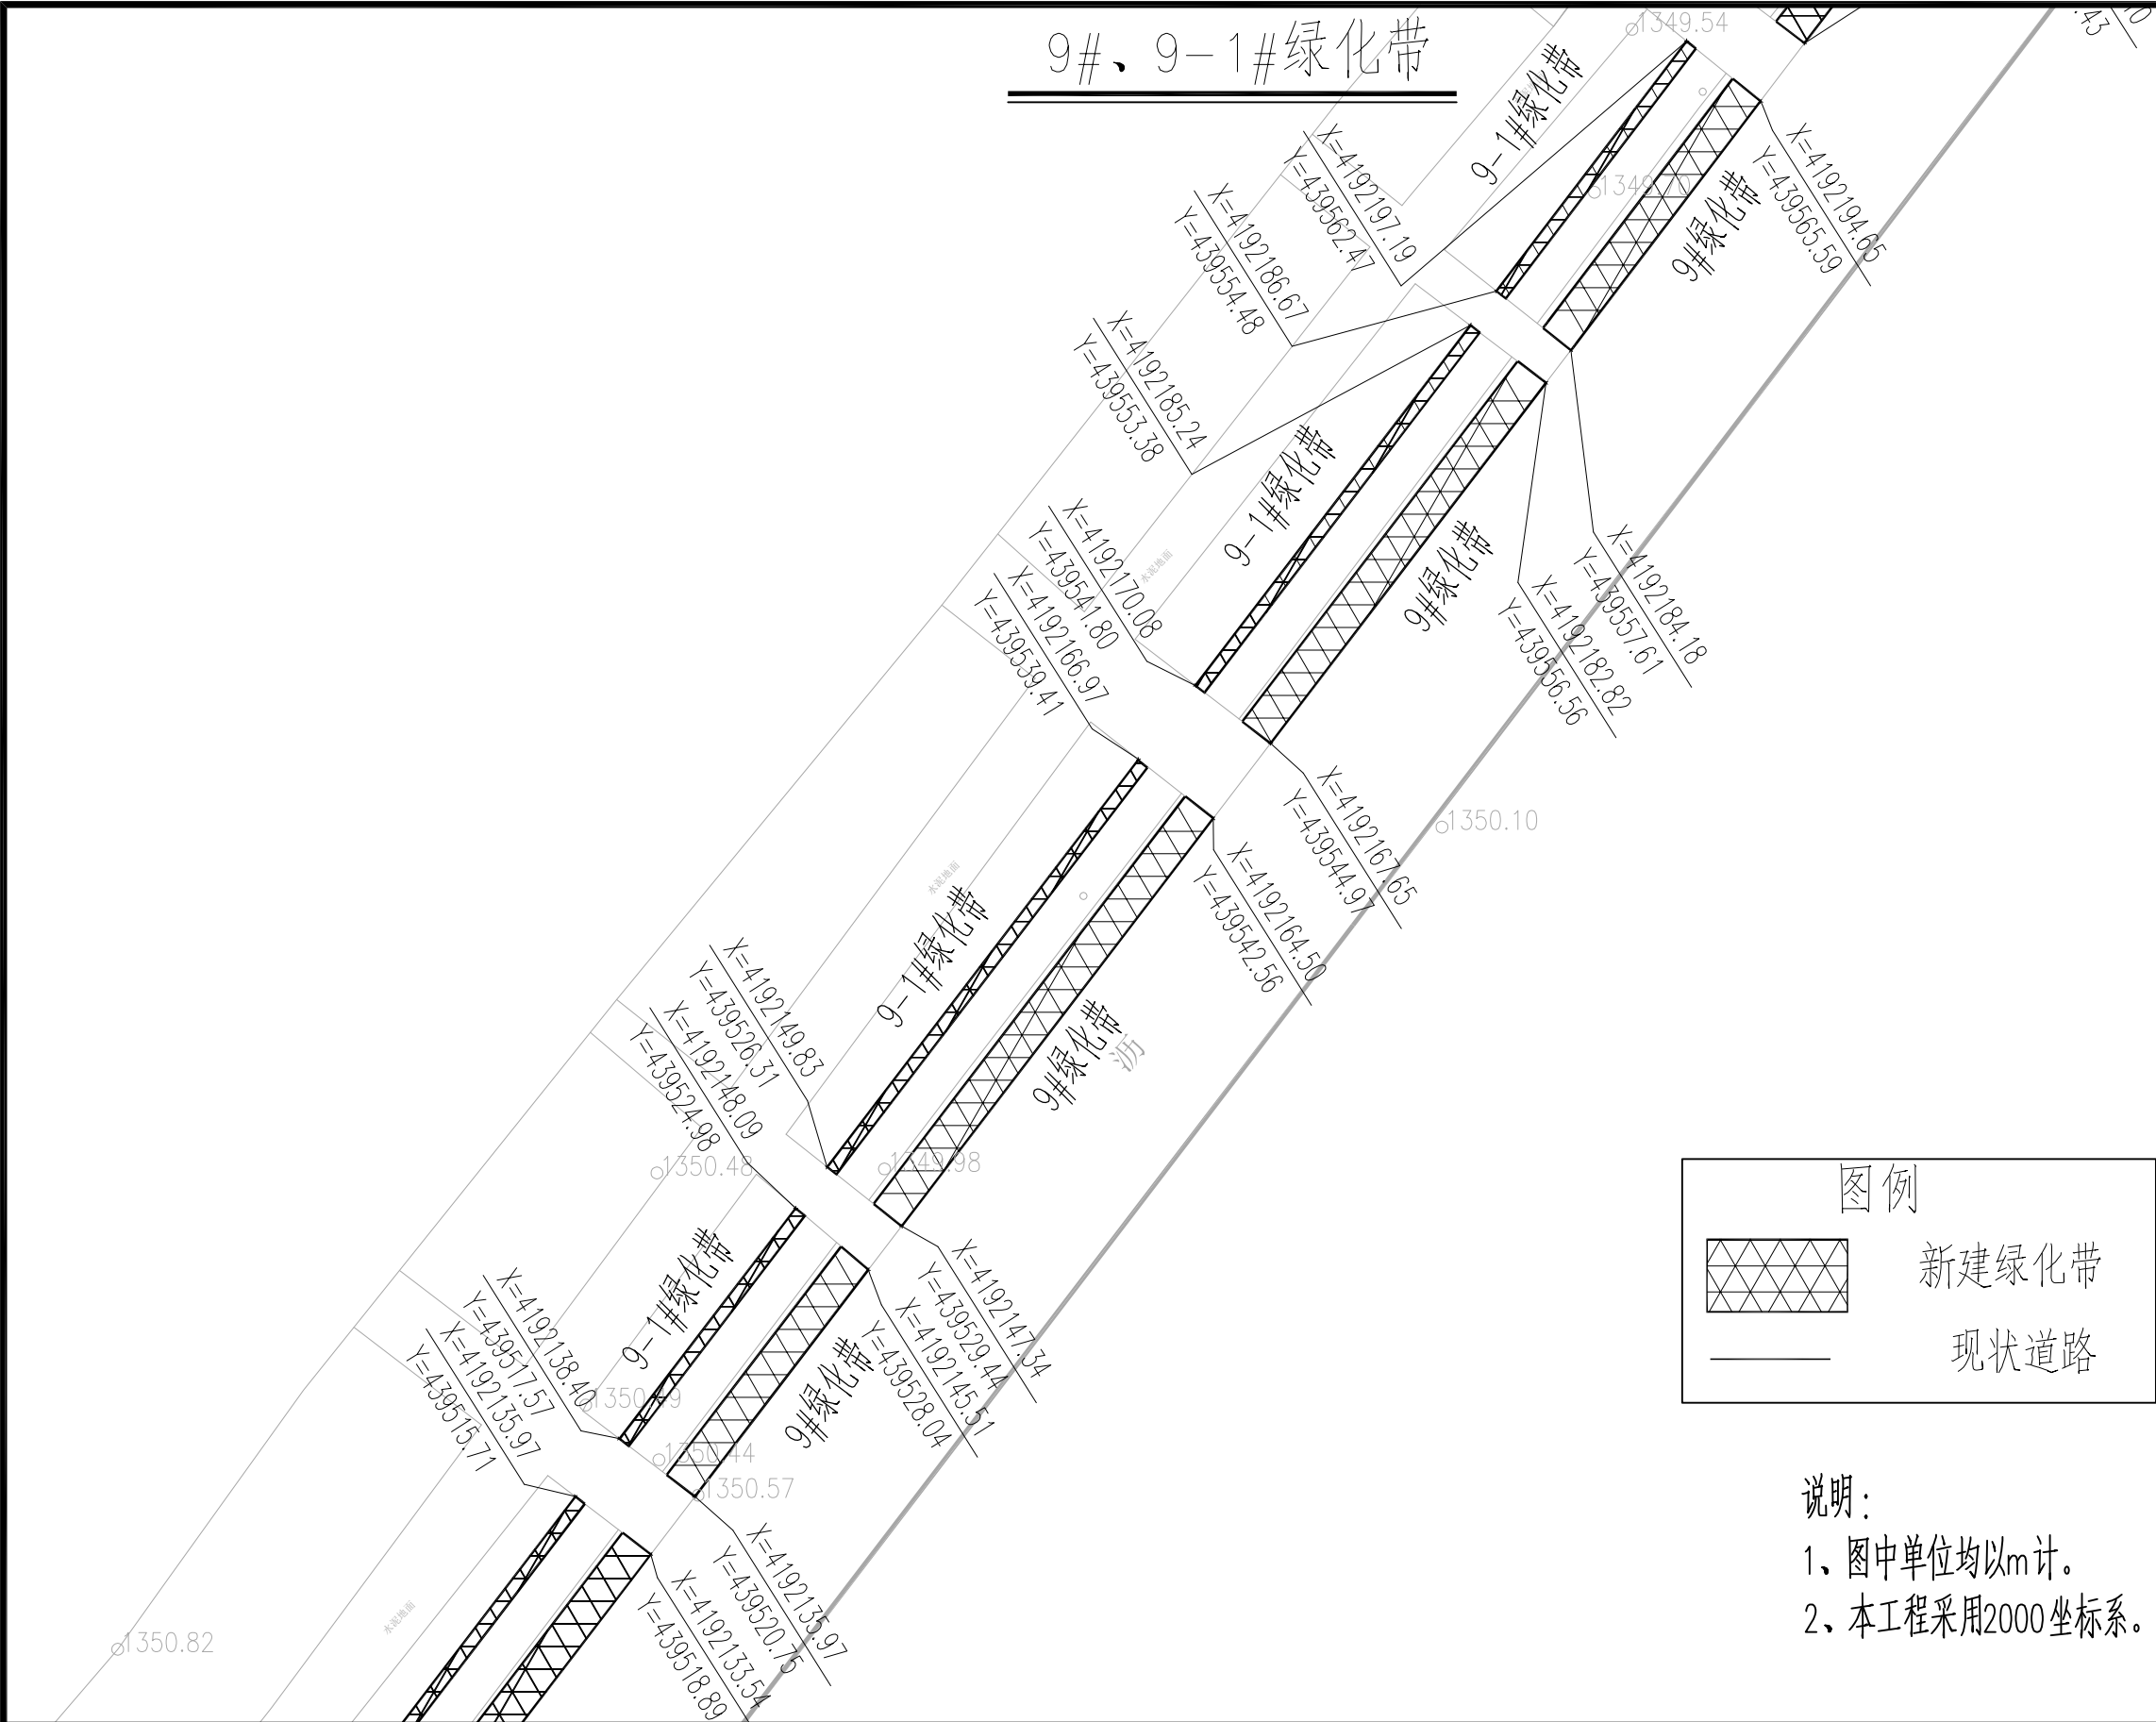

	实 名	签 名
项目负责人	曹诚	曹诚
专业负责人	江乐	江乐
设 计 人	吕玲惠	吕玲惠

注册（执业）章

预留章

出图章


审图章

竣工章

本图未盖出图专用章无效		
类 别	实 名	签 名
审 定		
审 核		
校 对		

会 签			
建 筑		电 气	
结 构		暖 通	
给 排 水		其 他	

匠心联创设计集团有限公司 Ingenuity Lianchuang Design Group Co., Ltd	证 书 编 号: A151030953 资质类别及等级: 建筑行业(建筑工程)甲级; 风景园林工程设计专项甲级; 证 书 编 号: B251006544 资质类别及等级: 工程勘察专业类(岩土工程、工程测量)乙级; 证 书 编 号: A251026487 资质类别及等级: 市政行业乙级; 建筑行业(人防工程)乙级; 水利行业乙级; 公路行业(公路)专业乙级。	建设单位	叶城县河园镇人民政府	工程编号		专 业		比 例		建 筑		电 气	
		工程名称	河园镇农村交通基础设施提升以工代赈项目	子项编号		阶 段	施 工	日 期	2026.3	结 构		暖 通	
		子项名称		图纸名称	9#、9-1#绿化带	版 本 号		图 号	S2-3	给 排 水		其 他	

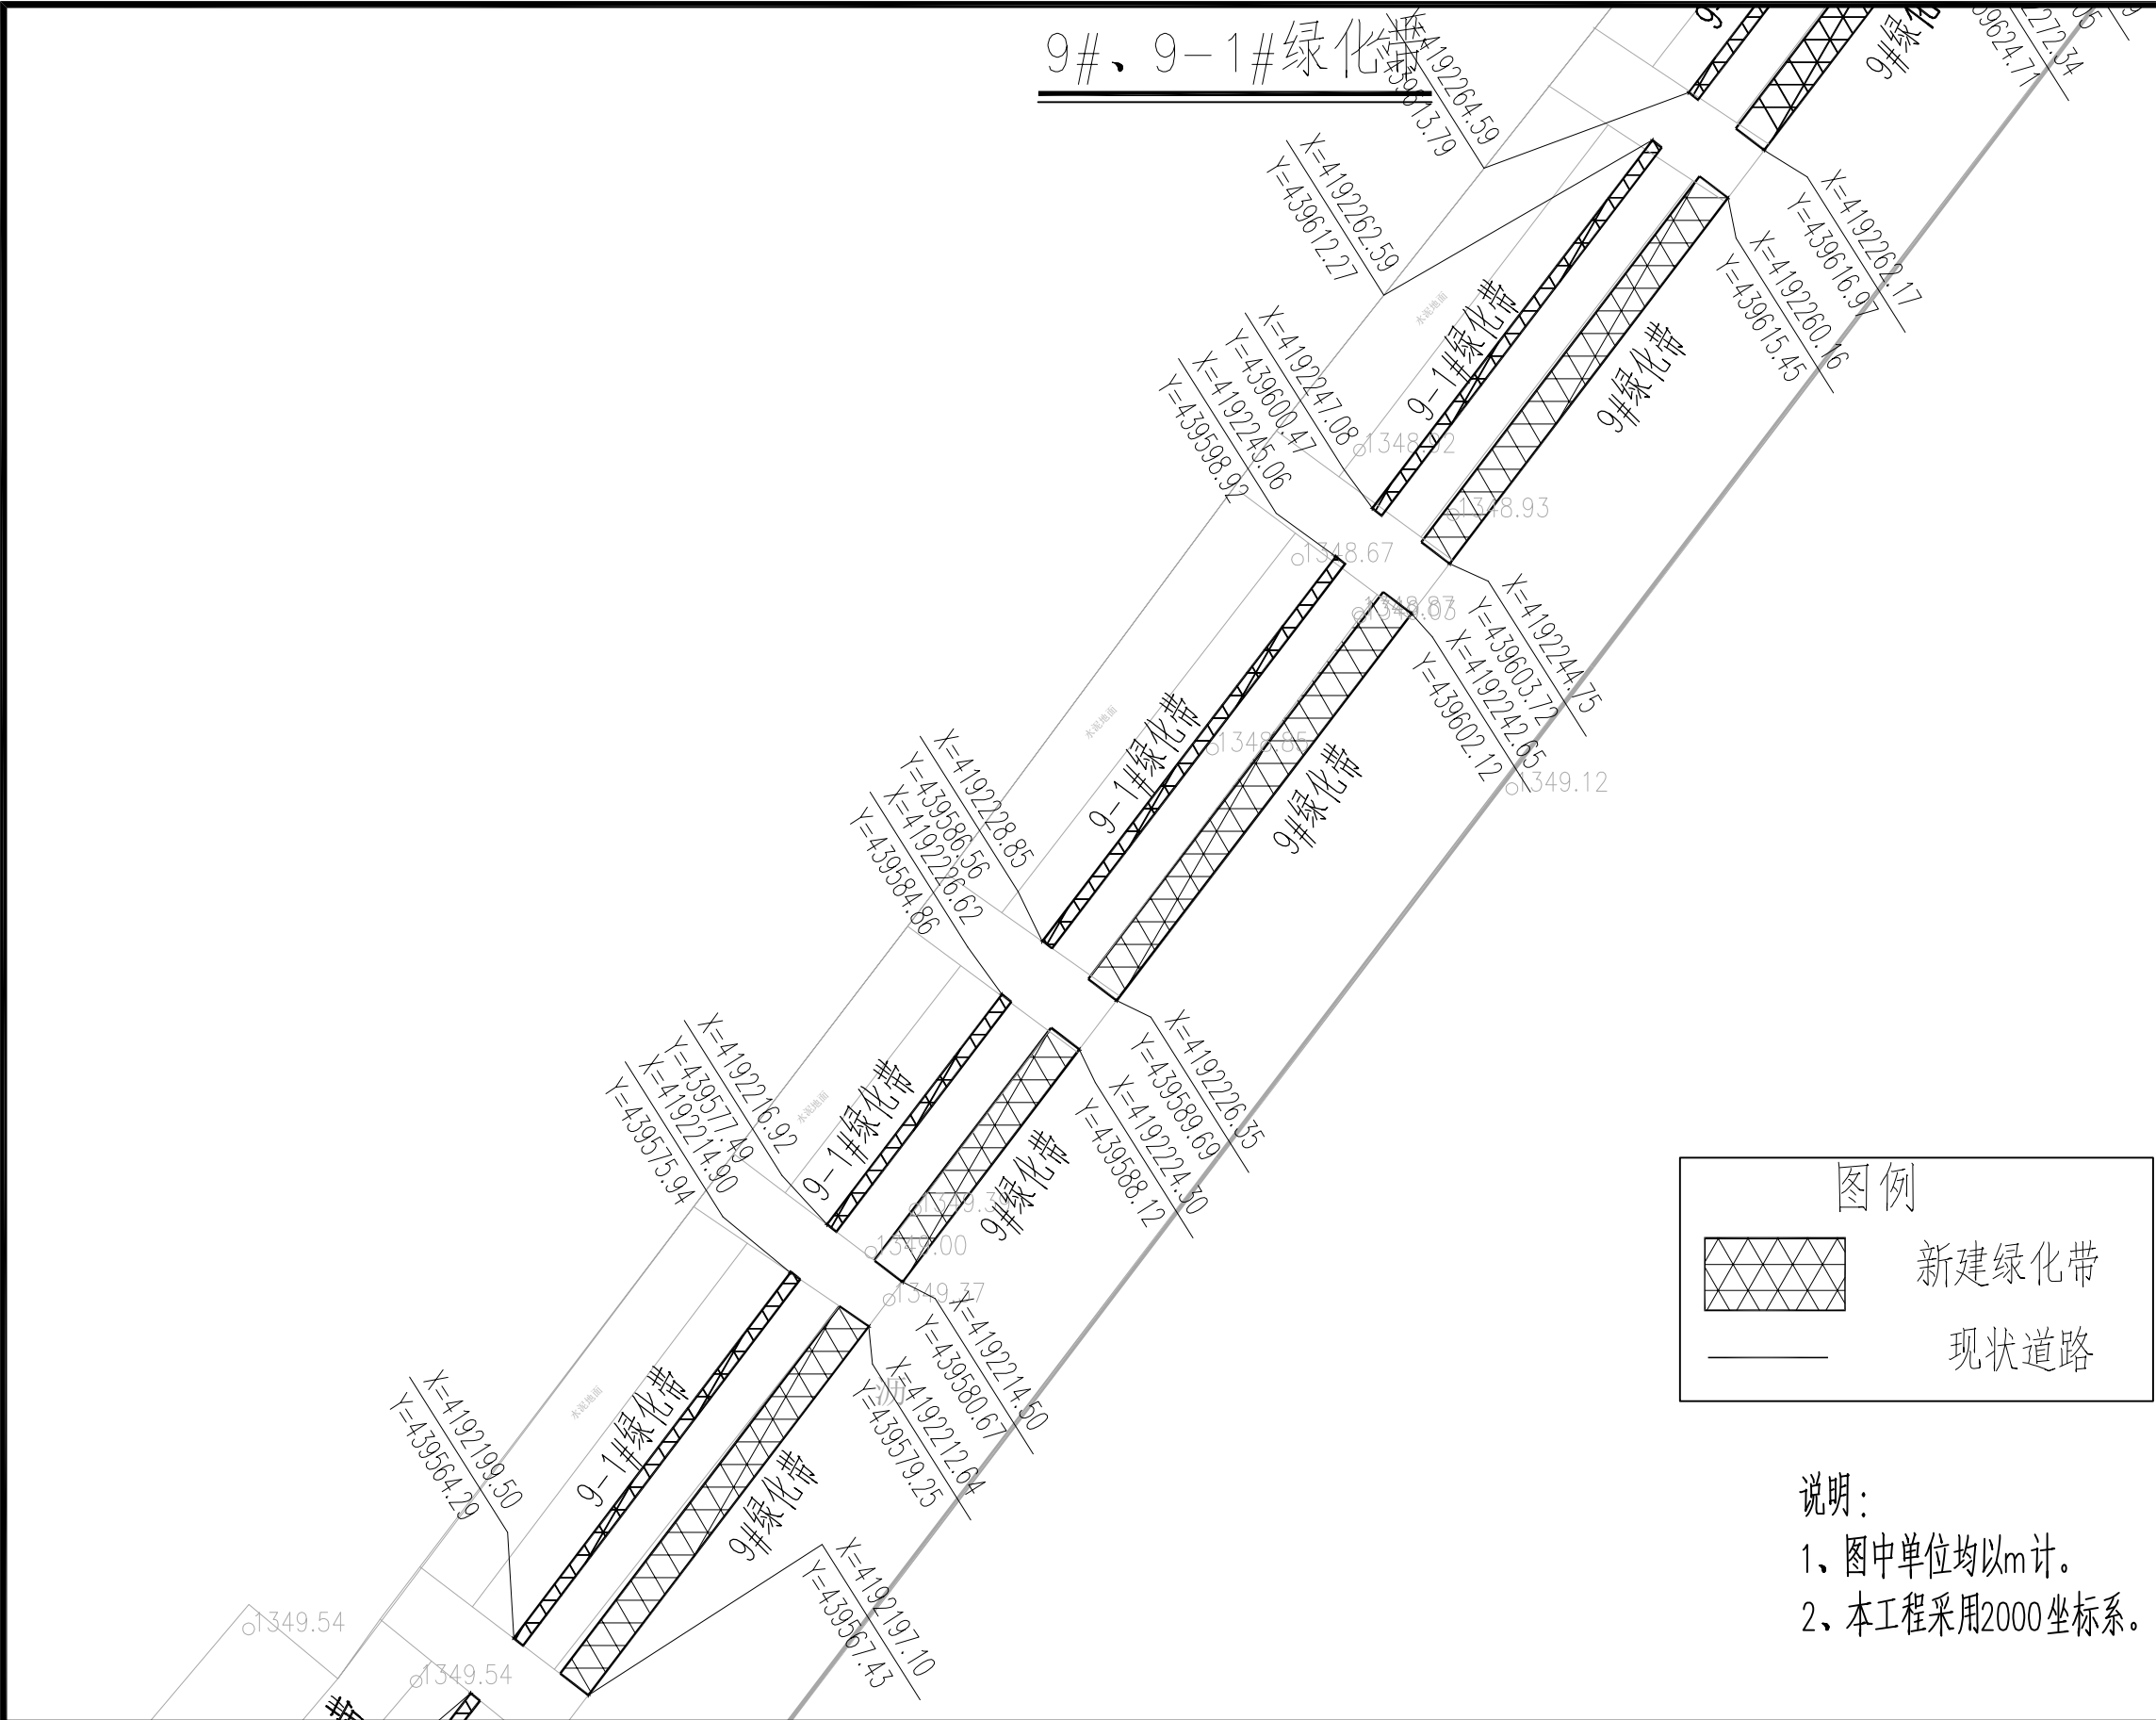

	实 名	签 名
项目负责人	曹诚	曹诚
专业负责人	江乐	江乐
设 计 人	吕玲惠	吕玲惠

注册（执业）章

预留章

出图章


审图章

竣工章

本图未盖出图专用章无效		
类 别	实 名	签 名
审 定		
审 核		
校 对		

会 签		
建 筑		电 气
结 构		暖 通
给 排 水		其 他

匠心联创设计集团有限公司 Ingenuity Lianchuang Design Group Co., Ltd	证 书 编 号: A151030963 资质类别及等级: 建筑行业(建筑工程)甲级; 风景园林工程设计专项甲级; 证 书 编 号: B251006544 资质类别及等级: 工程勘察专业类(岩土工程、工程测量)乙级; 证 书 编 号: A251026487 资质类别及等级: 市政行业乙级; 建筑行业(人防工程)乙级; 水利行业乙级; 公路行业(公路)专业乙级。	建设单位	叶城县河园镇人民政府	工程编号		专 业		比 例	
		工程名称	河园镇农村交通基础设施提升以工代赈项目	子项编号		阶 段	施 工	日 期	2026.3
		子项名称		图纸名称	9#、9-1#绿化带	版 本 号		图 号	S2-3

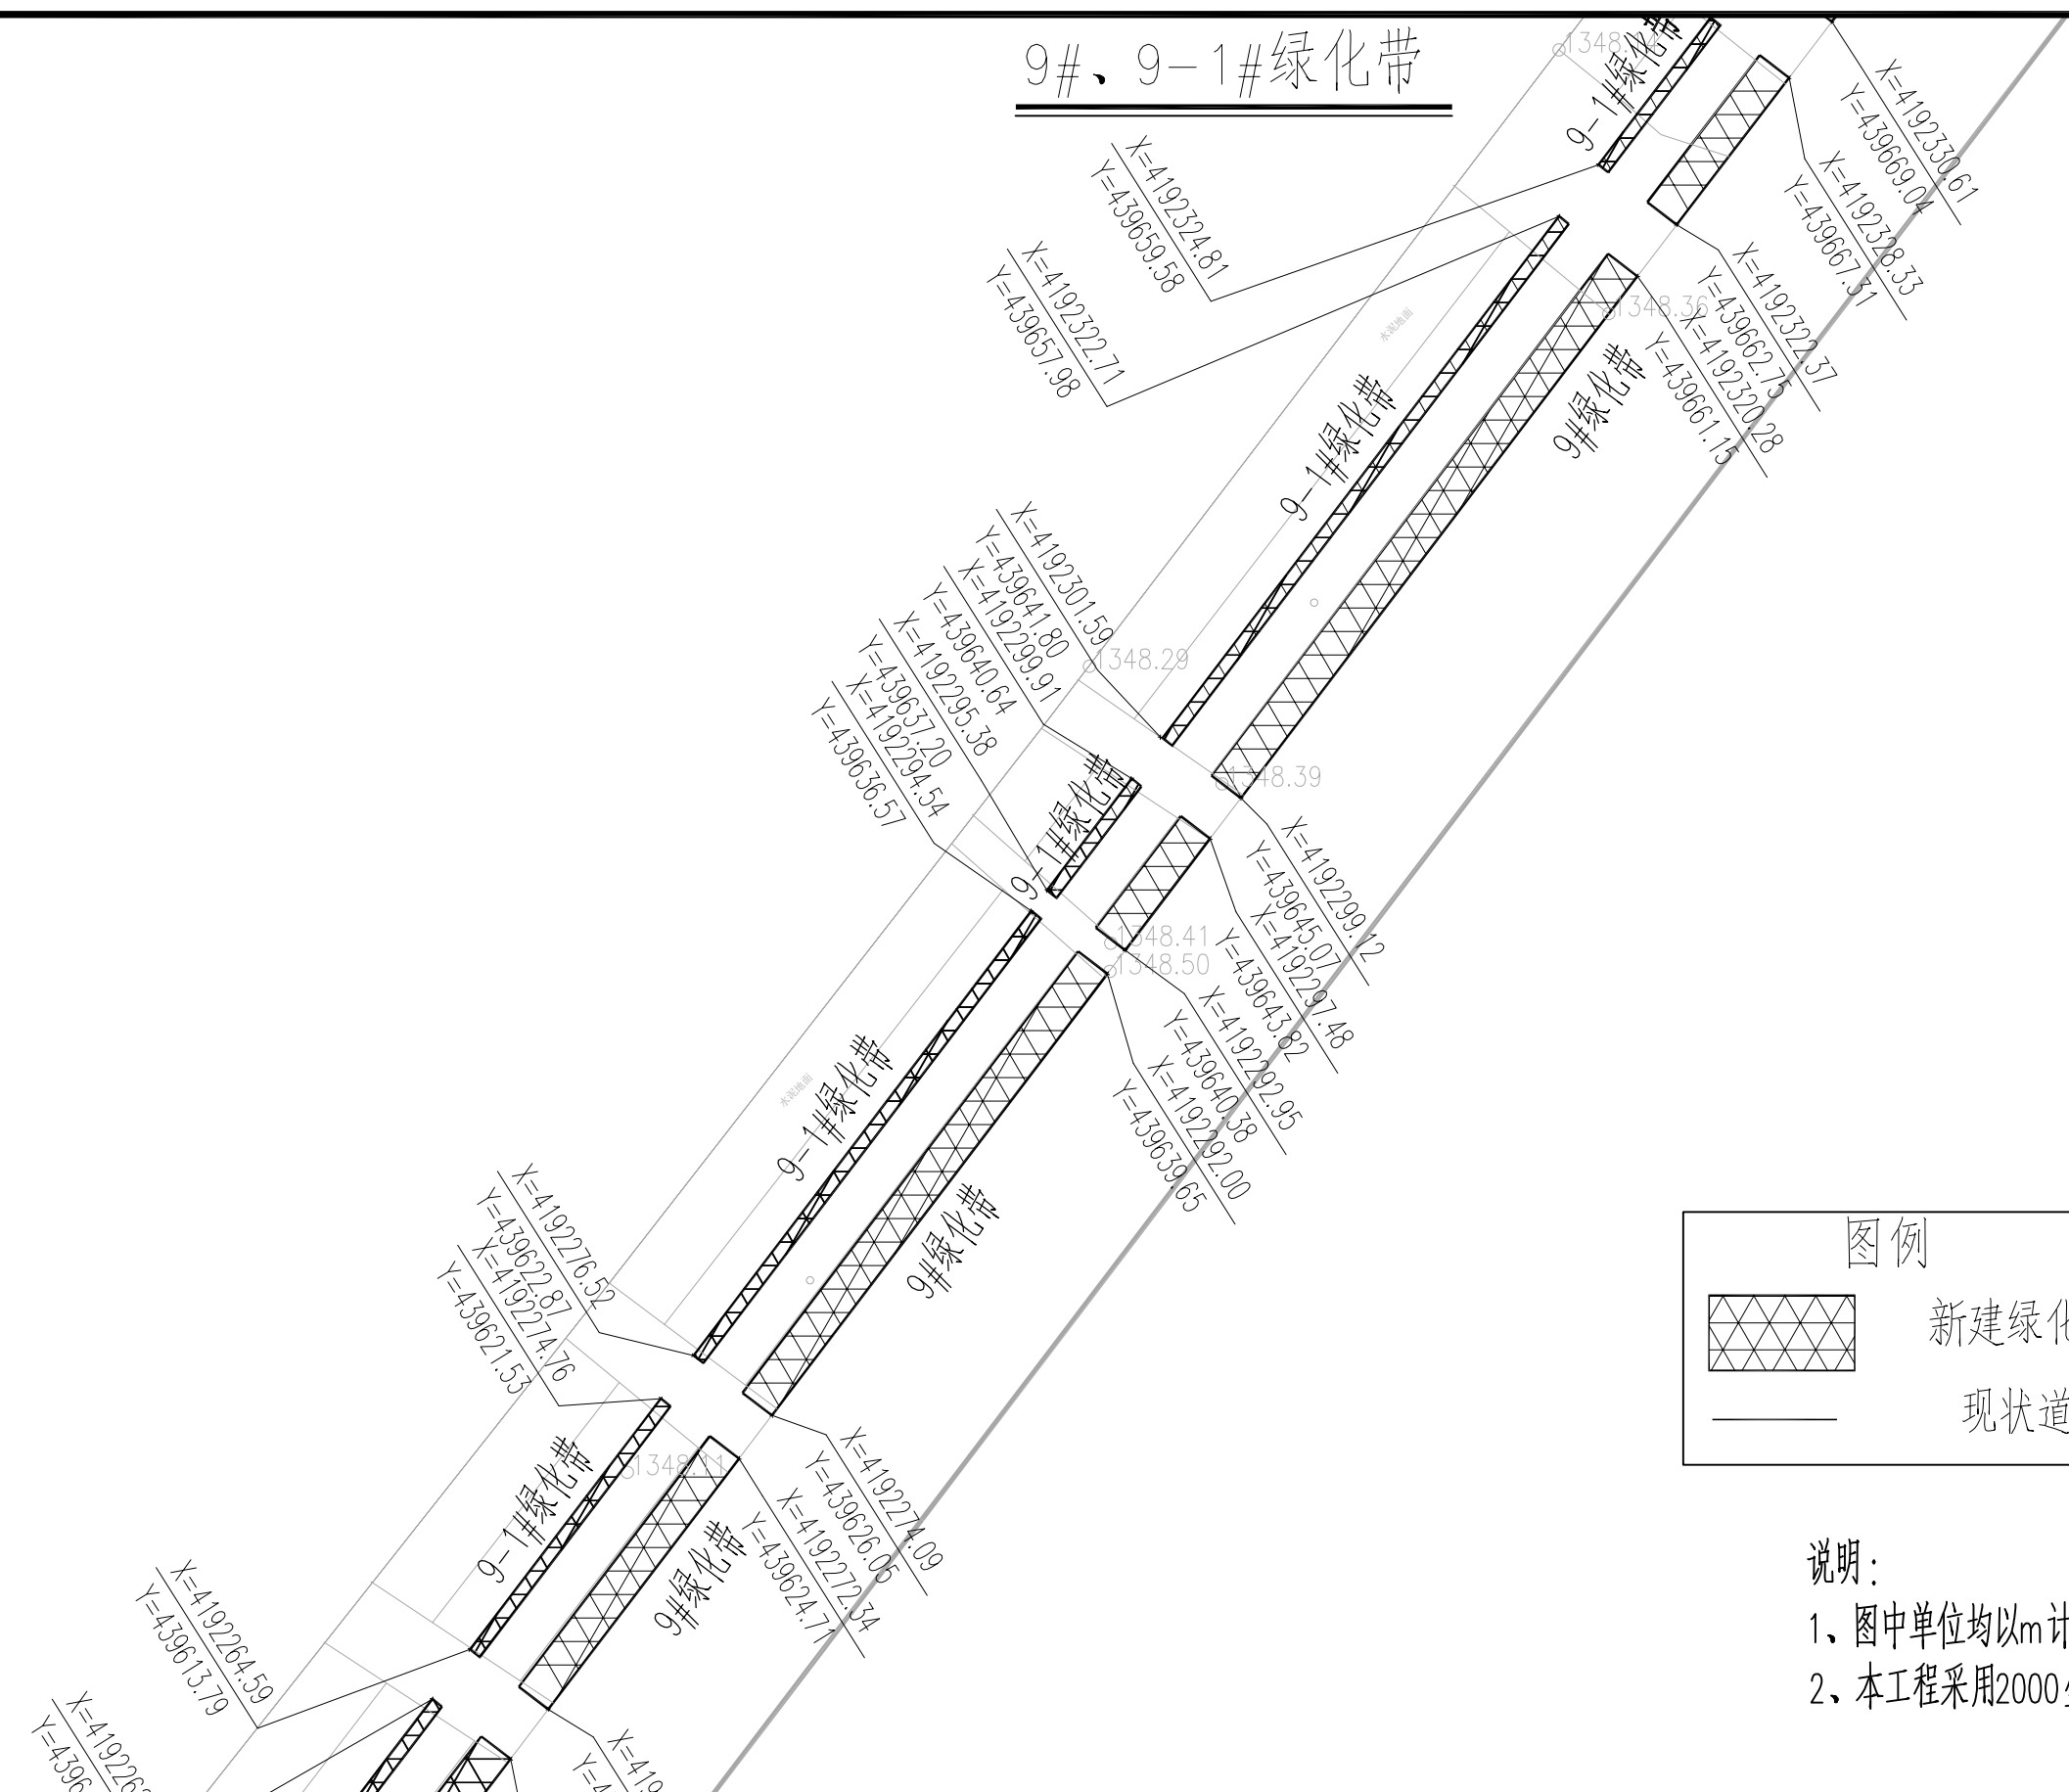

图例

新建绿化带

现状道路

说明：

1、图中单位均以m计。

2、本工程采用2000坐标系。


	实 名	签 名
项目负责人	曹诚	曹诚
专业负责人	江乐	江乐
设 计 人	吕玲惠	吕玲惠
注册（执业）章		
预留章		
出图章		
审图章		
竣工章		
本图未盖出图专用章无效		
类 别	实 名	签 名
审 定		
审 核		
校 对		
会 签		
建 筑		电 气
结 构		暖 通
给 排 水		其 他

匠心联创设计集团有限公司 Ingenuity Lianchuang Design Group Co., Ltd	证 书 编 号: A151030963 资质类别及等级: 建筑行业(建筑工程)甲级; 风景园林工程设计专项甲级; 证 书 编 号: B251006544 资质类别及等级: 工程勘察专业类(岩土工程、工程测量)乙级; 证 书 编 号: A251026487 资质类别及等级: 市政行业乙级; 建筑行业(人防工程)乙级; 水利行业乙级; 公路行业(公路)专业乙级。	建设单位	叶城县河园镇人民政府	工程编号		专 业		比 例		建 筑		电 气	
		工程名称	河园镇农村交通基础设施提升以工代赈项目	子项编号		阶 段	施 工	日 期	2026.3	结 构		暖 通	
		子项名称		图纸名称	9#、9-1#绿化带	版 本 号		图 号	S2-3	给 排 水		其 他	







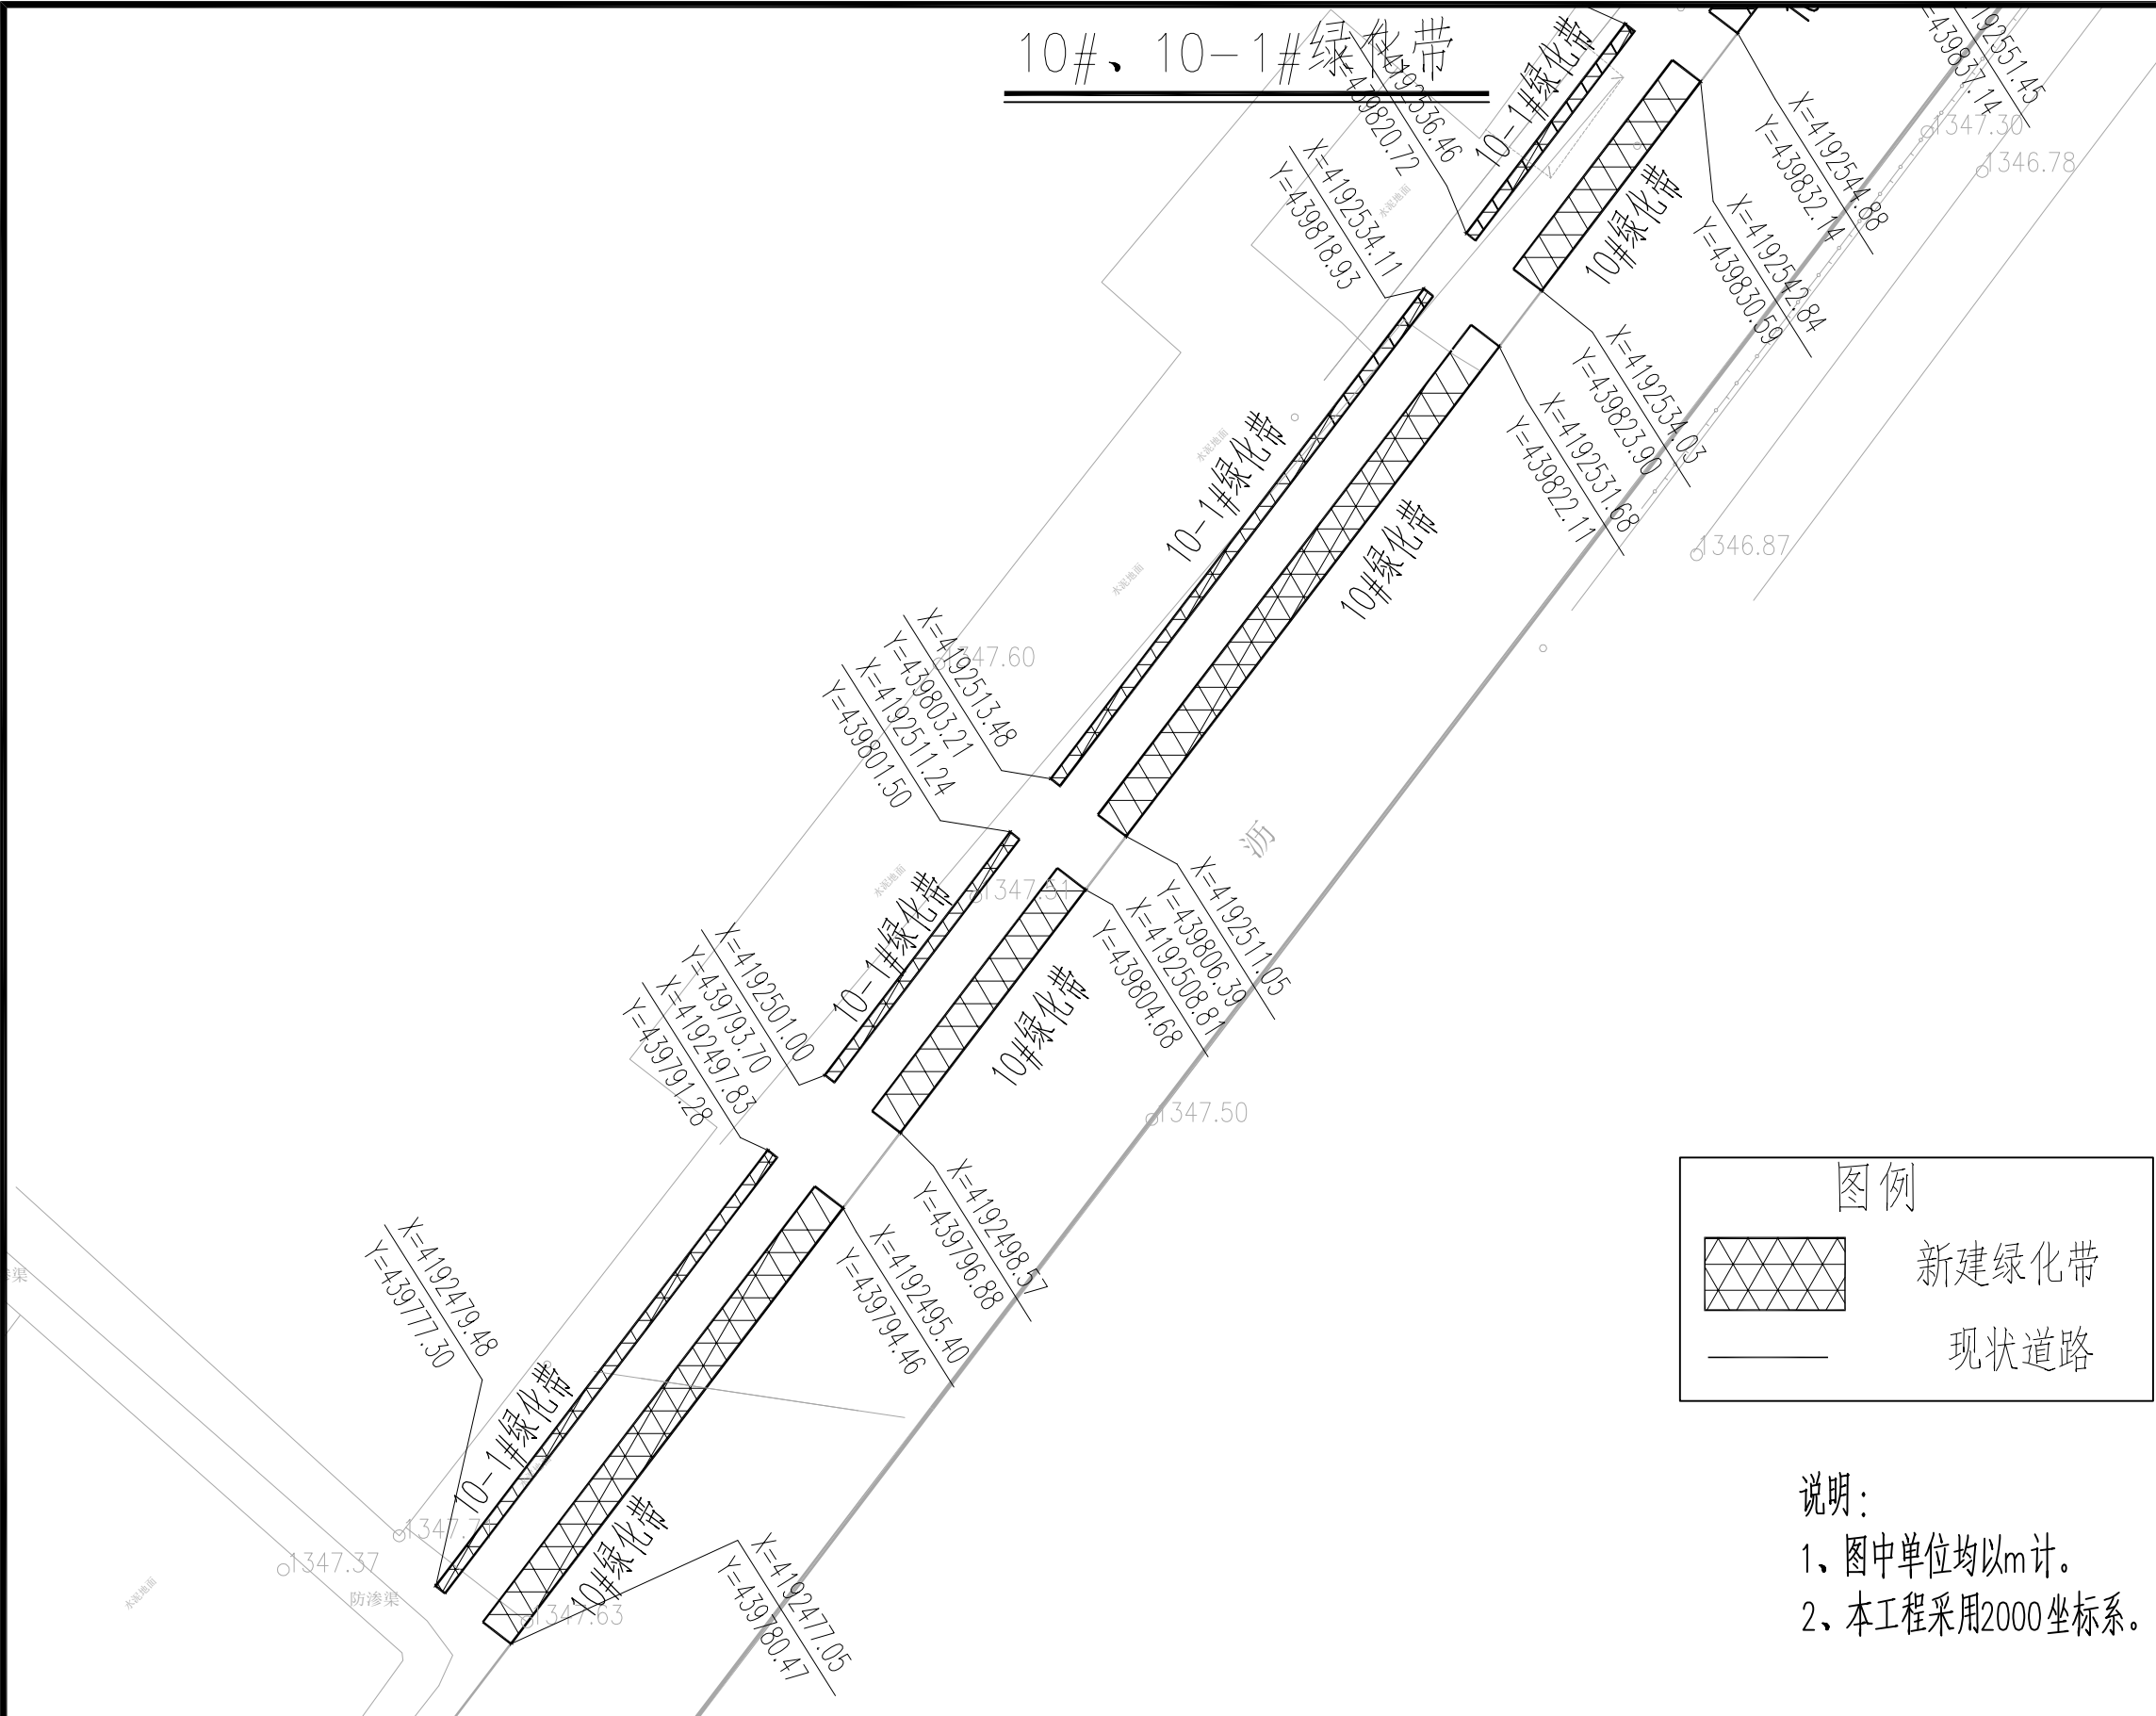

	实 名	签 名
项目负责人	曹诚	曹诚
专业负责人	江乐	江乐
设 计 人	吕玲惠	吕玲惠
注册（执业）章		
预留章		
出图章		
审图章		
竣工章		
本图未盖出图专用章无效		
类 别	实 名	签 名
审 定		
审 核		
校 对		
会 签		
建 筑		电 气
结 构		暖 通
给 排 水		其 他


图例

新建绿化带

现状道路

说明：  
1、图中单位均以m计。  
2、本工程采用2000坐标系。


匠心联创设计集团有限公司 Ingenuity Lianchuang Design Group Co., Ltd	证 书 编 号: A151030963 资质类别及等级: 建筑行业(建筑工程)甲级; 风景园林工程设计专项甲级; 证 书 编 号: B251006544 资质类别及等级: 工程勘察专业类(岩土工程、工程测量)乙级; 证 书 编 号: A251026487 资质类别及等级: 市政行业乙级; 建筑行业(人防工程)乙级; 水利行业乙级; 公路行业(公路)专业乙级。	建设单位	叶城县河园镇人民政府	工程编号		专 业		比 例		建 筑		电 气	
		工程名称	河园镇农村交通基础设施提升以工代赈项目	子项编号		阶 段	施 工	日 期	2026.3	结 构		暖 通	
		子项名称		图纸名称	10#、10-1#绿化带	版 本 号		图 号	S2-3	给 排 水		其 他	

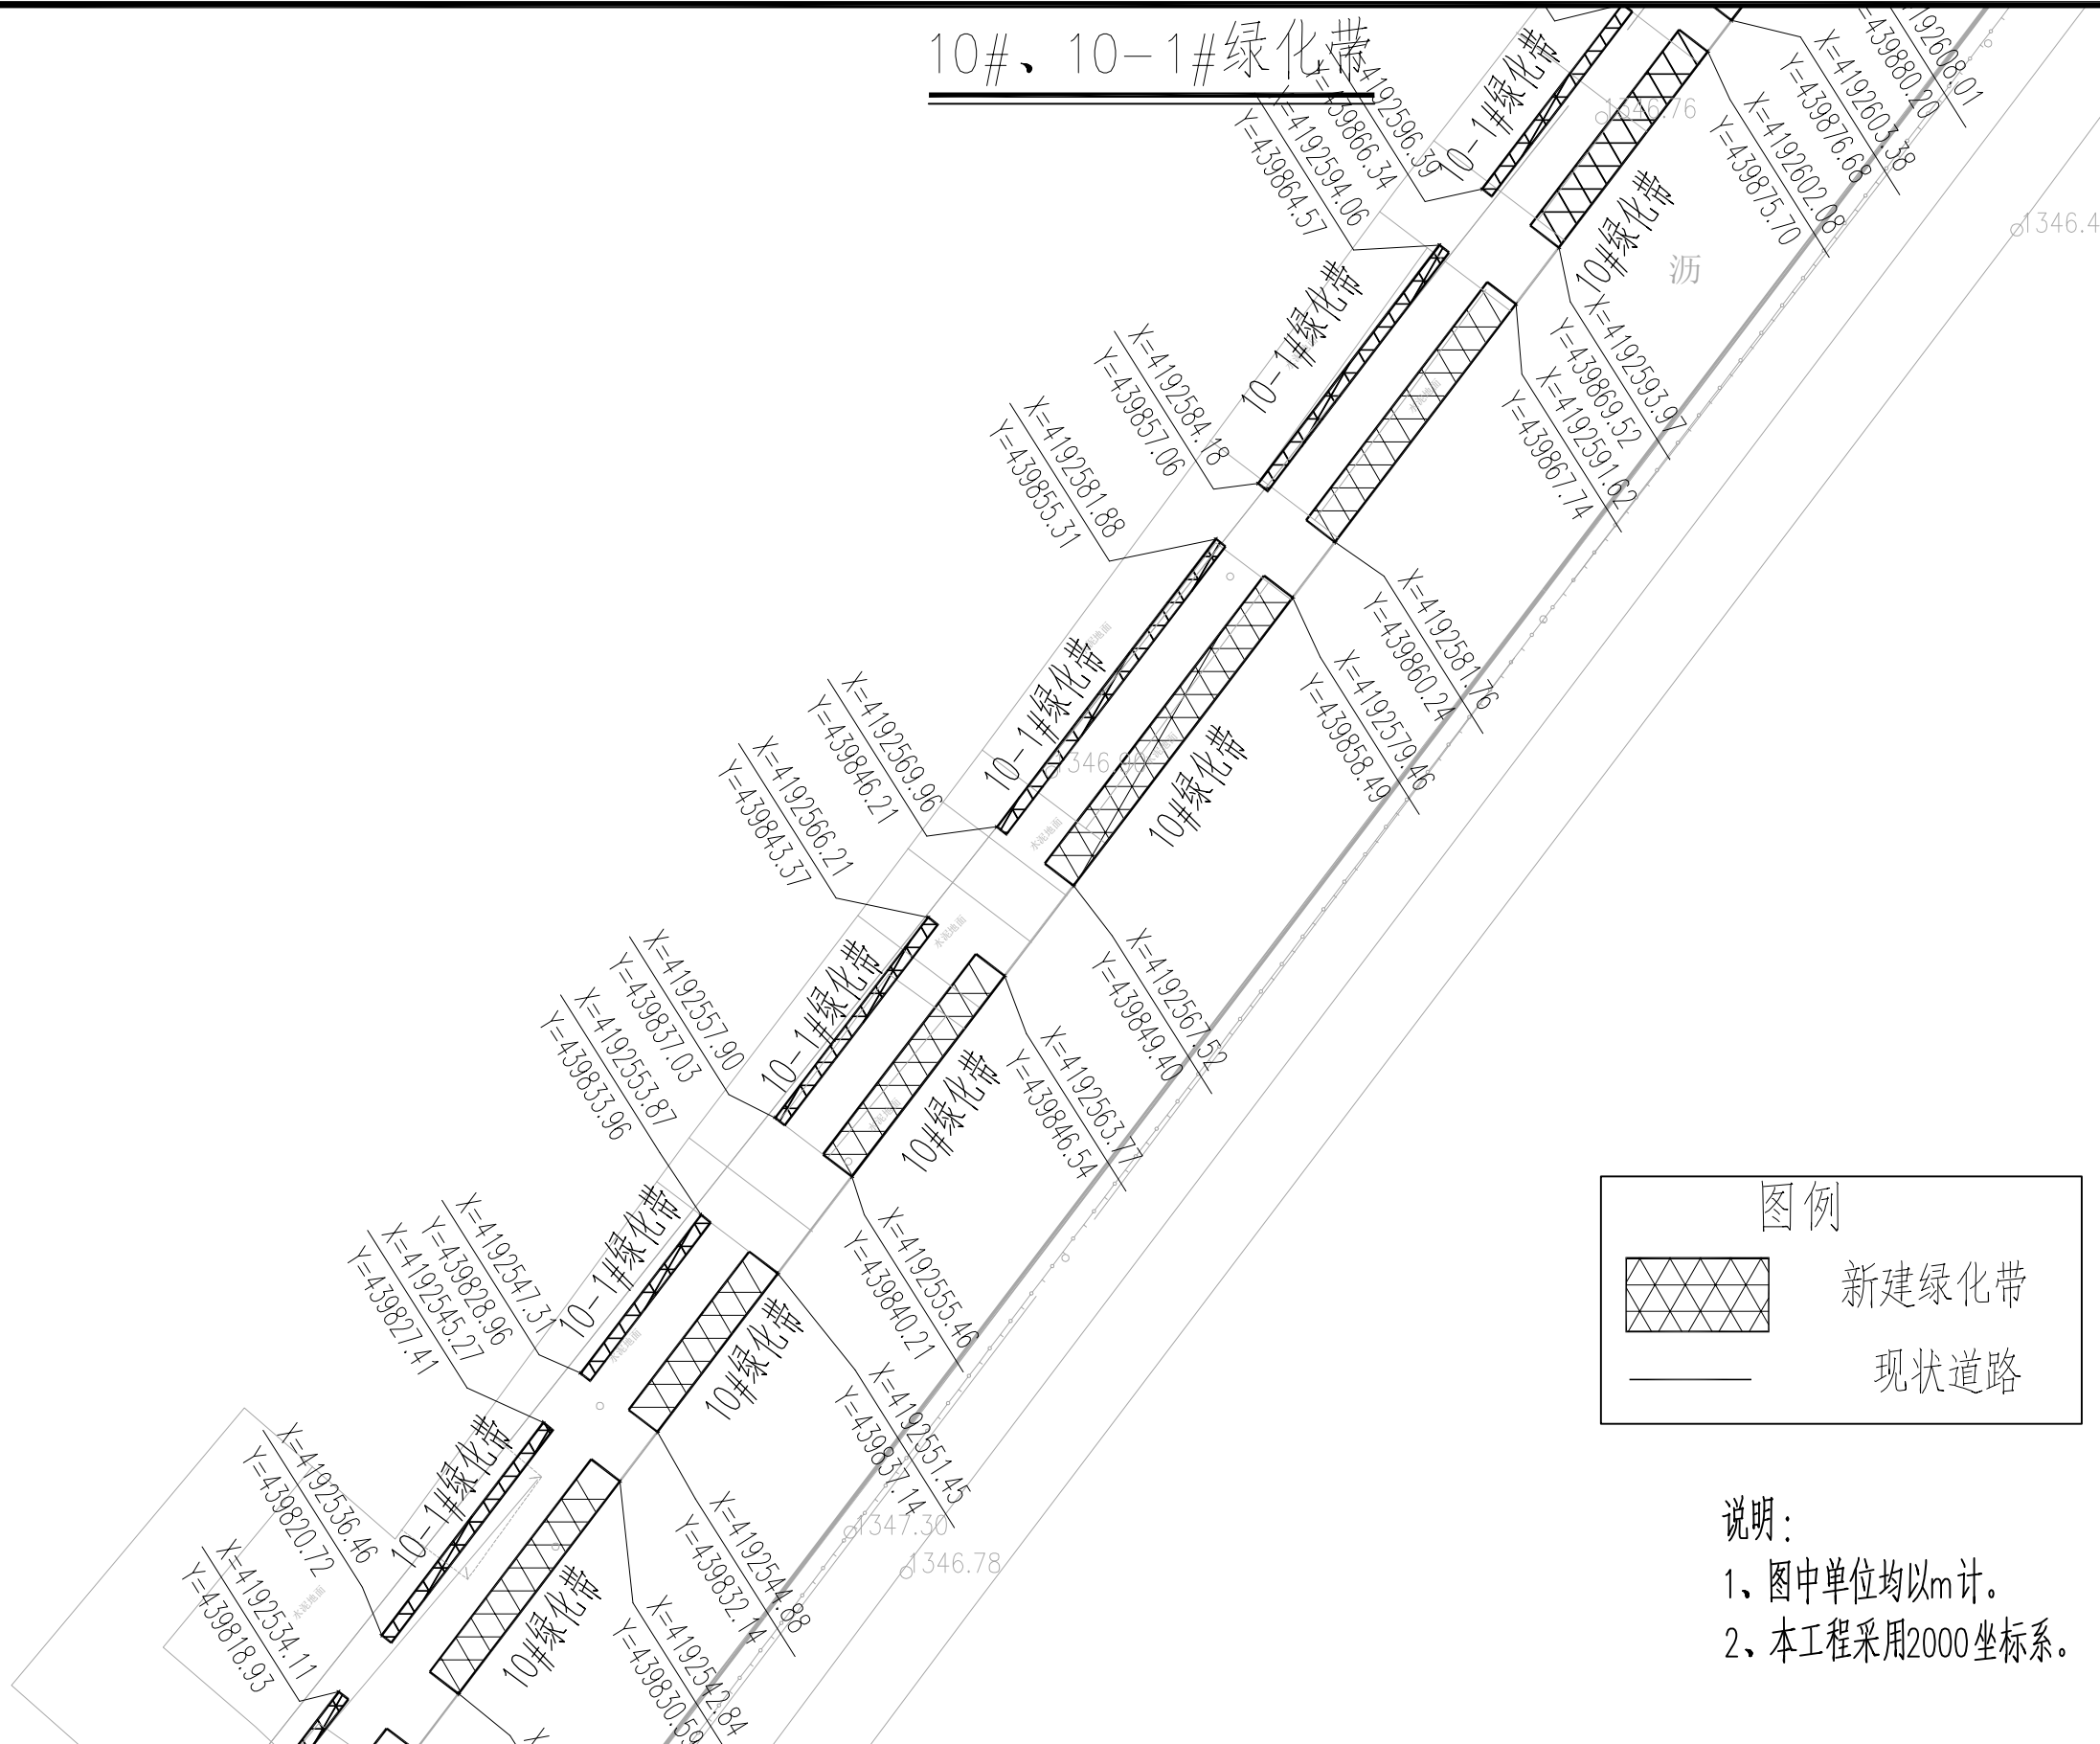

	实 名	签 名
项目负责人	曹诚	曹诚
专业负责人	江乐	江乐
设 计 人	吕玲惠	吕玲惠
注册（执业）章		
预留章		
出图章		
审图章		
竣工章		
本图未盖出图专用章无效		
类 别	实 名	签 名
审 定		
审 核		
校 对		
会 签		
建 筑		电 气
结 构		暖 通
给 排 水		其 他

匠心联创设计集团有限公司 Ingenuity Lianchuang Design Group Co., Ltd	证 书 编 号: A151030953 资质类别及等级: 建筑行业(建筑工程)甲级; 风景园林工程设计专项甲级; 证 书 编 号: B251006544 资质类别及等级: 工程勘察专业类(岩土工程、工程测量)乙级; 证 书 编 号: A251026487 资质类别及等级: 市政行业乙级; 建筑行业(人防工程)乙级; 水利行业乙级; 公路行业(公路)专业乙级。	建设单位	叶城县河园镇人民政府	工程编号		专 业		比 例		建 筑		电 气	
		工程名称	河园镇农村交通基础设施提升以工代赈项目	子项编号		阶 段	施 工	日 期	2026.3	结 构		暖 通	
		子项名称		图纸名称	10#、10-1#绿化带	版 本 号		图 号	S2-3	给 排 水		其 他	

10#、10-1#绿化带

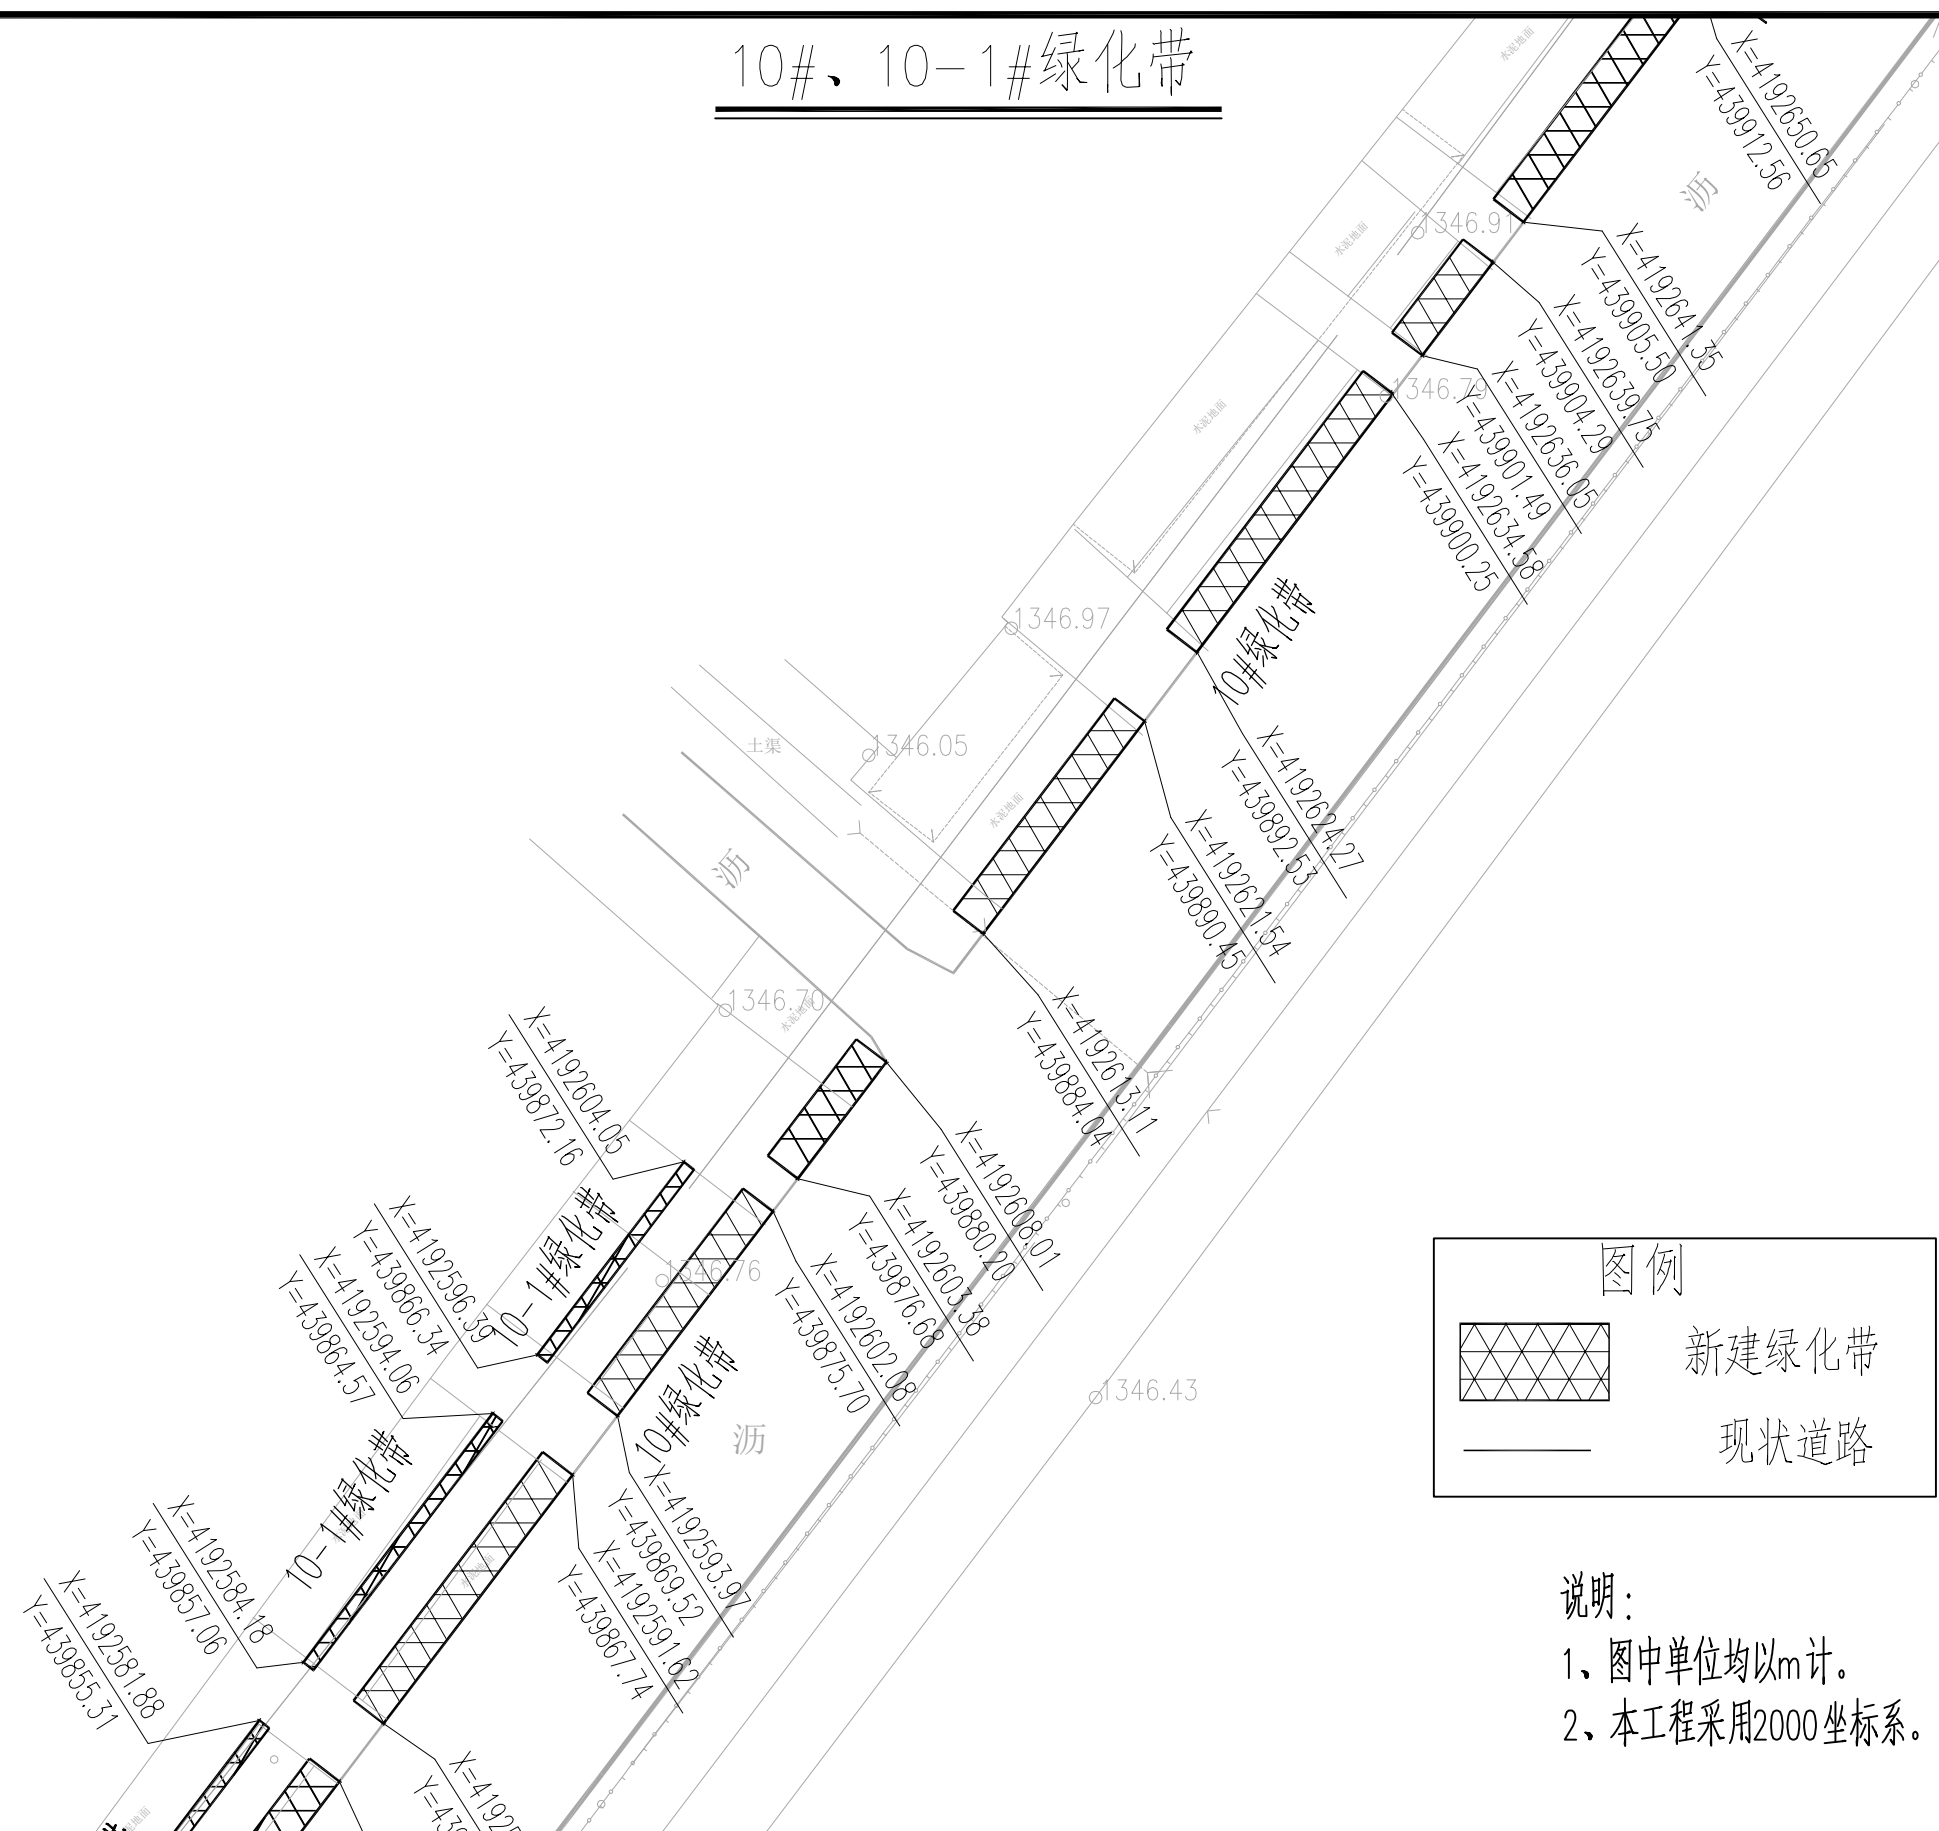

图例

新建绿化带


现状道路

说明：  
1、图中单位均以m计。  
2、本工程采用2000坐标系。

	实 名	签 名
项目负责人	曹诚	曹诚
专业负责人	江乐	江乐
设 计 人	吕玲惠	吕玲惠
注册（执业）章		
预留章		
出图章		
审图章		
竣工章		
本图未盖出图专用章无效		
类 别	实 名	签 名
审 定		
审 核		
校 对		
会 签		
建 筑		电 气
结 构		暖 通
给 排 水		其 他

匠心联创设计集团有限公司 Ingenuity Lianchuang Design Group Co., Ltd	证 书 编 号: A151030953 资质类别及等级: 建筑行业(建筑工程)甲级; 风景园林工程设计专项甲级; 证 书 编 号: B251006544 资质类别及等级: 工程勘察专业类(岩土工程、工程测量)乙级; 证 书 编 号: A251026487 资质类别及等级: 市政行业乙级; 建筑行业(人防工程)乙级; 水利行业乙级; 公路行业(公路)专业乙级。	建设单位	叶城县河园镇人民政府	工程编号		专 业		比 例		建 筑		电 气	
		工程名称	河园镇农村交通基础设施提升以工代赈项目	子项编号		阶 段	施 工	日 期	2026.3	结 构		暖 通	
		子项名称		图纸名称	10#、10-1#绿化带	版 本 号		图 号	S2-3	给 排 水		其 他	



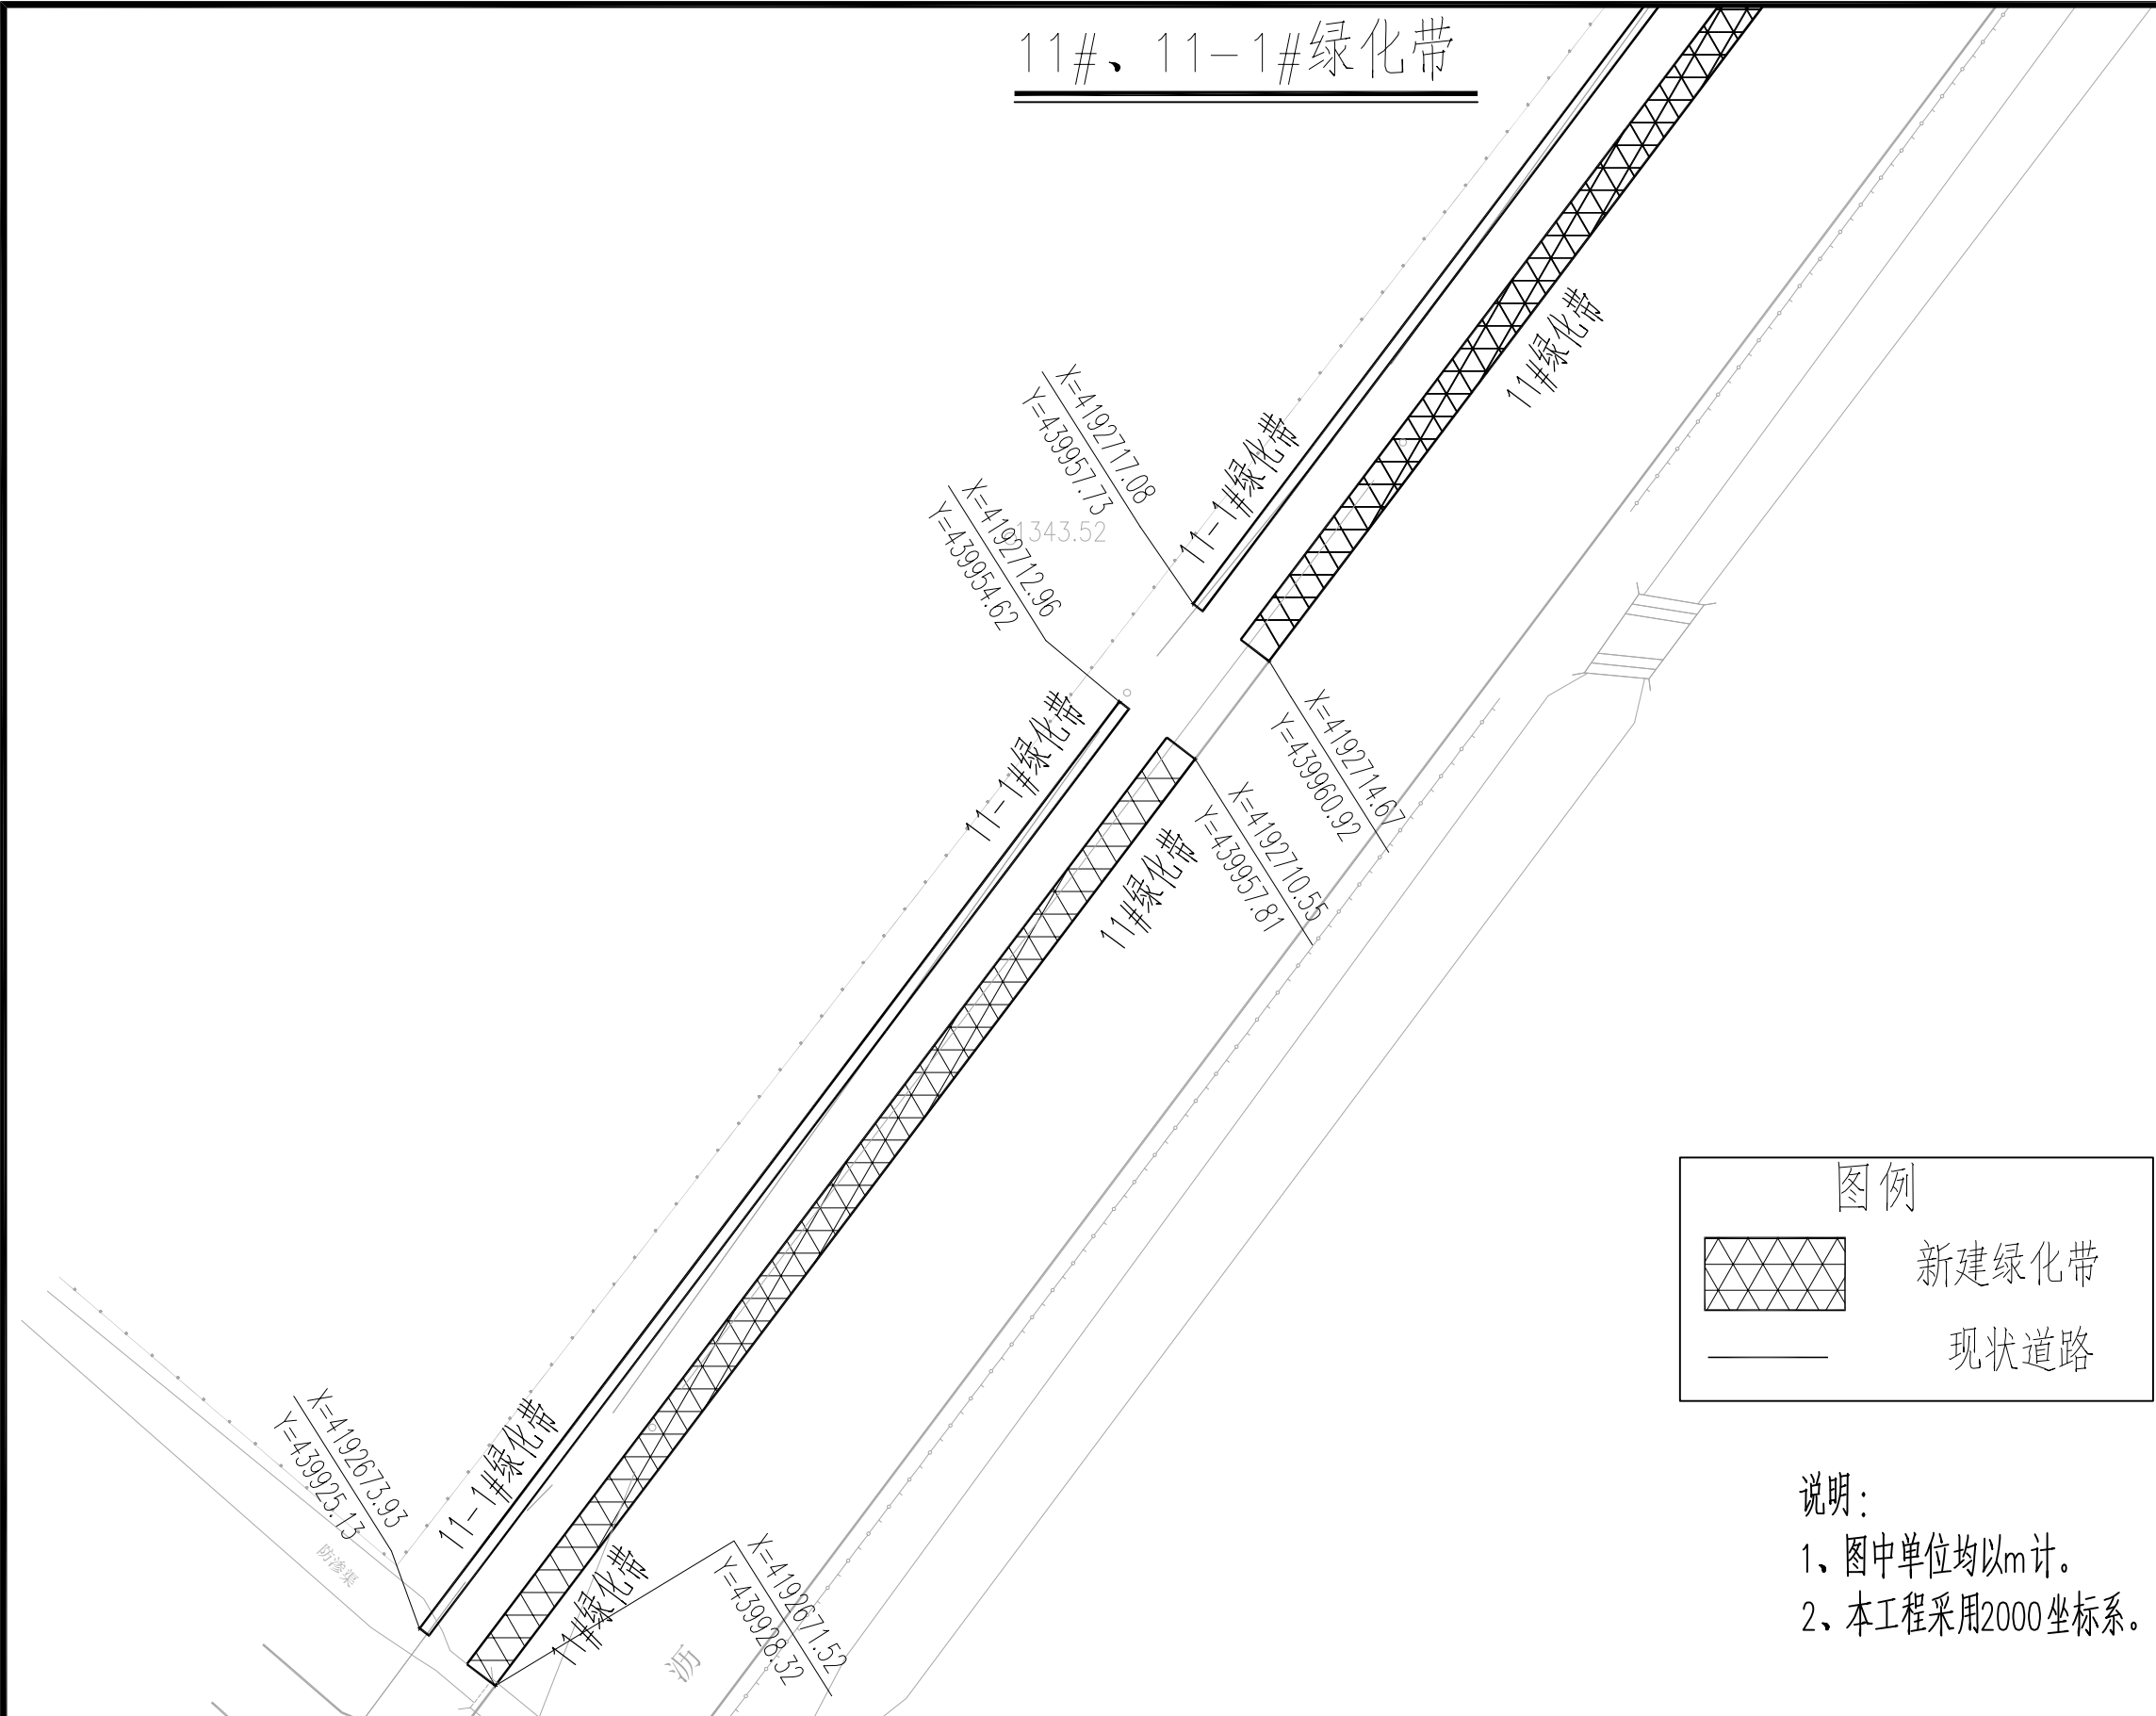

	实 名	签 名
项目负责人	曹诚	曹诚
专业负责人	江乐	江乐
设 计 人	吕玲惠	吕玲惠
注册（执业）章		
预留章		
出图章		
审图章		
竣工章		
本图未盖出图专用章无效		
类 别	实 名	签 名
审 定		
审 核		
校 对		
会 签		
建 筑		电 气
结 构		暖 通
给 排 水		其 他

匠心联创设计集团有限公司

Ingeniuty Lianchuang Design Group Co., Ltd

证 书 编 号: A151030953  
资质类别及等级: 建筑行业(建筑工程)甲级;  
风景园林工程设计专项甲级;

证 书 编 号: B251006544  
资质类别及等级: 工程勘察专业类(岩土工程、工程测量)乙级;

证 书 编 号: A251026487  
资质类别及等级: 市政行业乙级; 建筑行业(人防工程)乙级;  
水利行业乙级; 公路行业(公路)专业乙级。

建设单位	叶城县河园镇人民政府
工程名称	河园镇农村交通基础设施提升以工代赈项目
子项名称	

工程编号	
子项编号	
图纸名称	11#、11-1#绿化带


专 业		比 例	
阶 段	施 工	日 期	2026.3
版 本 号		图 号	S2-3







12#、12-1#绿化带

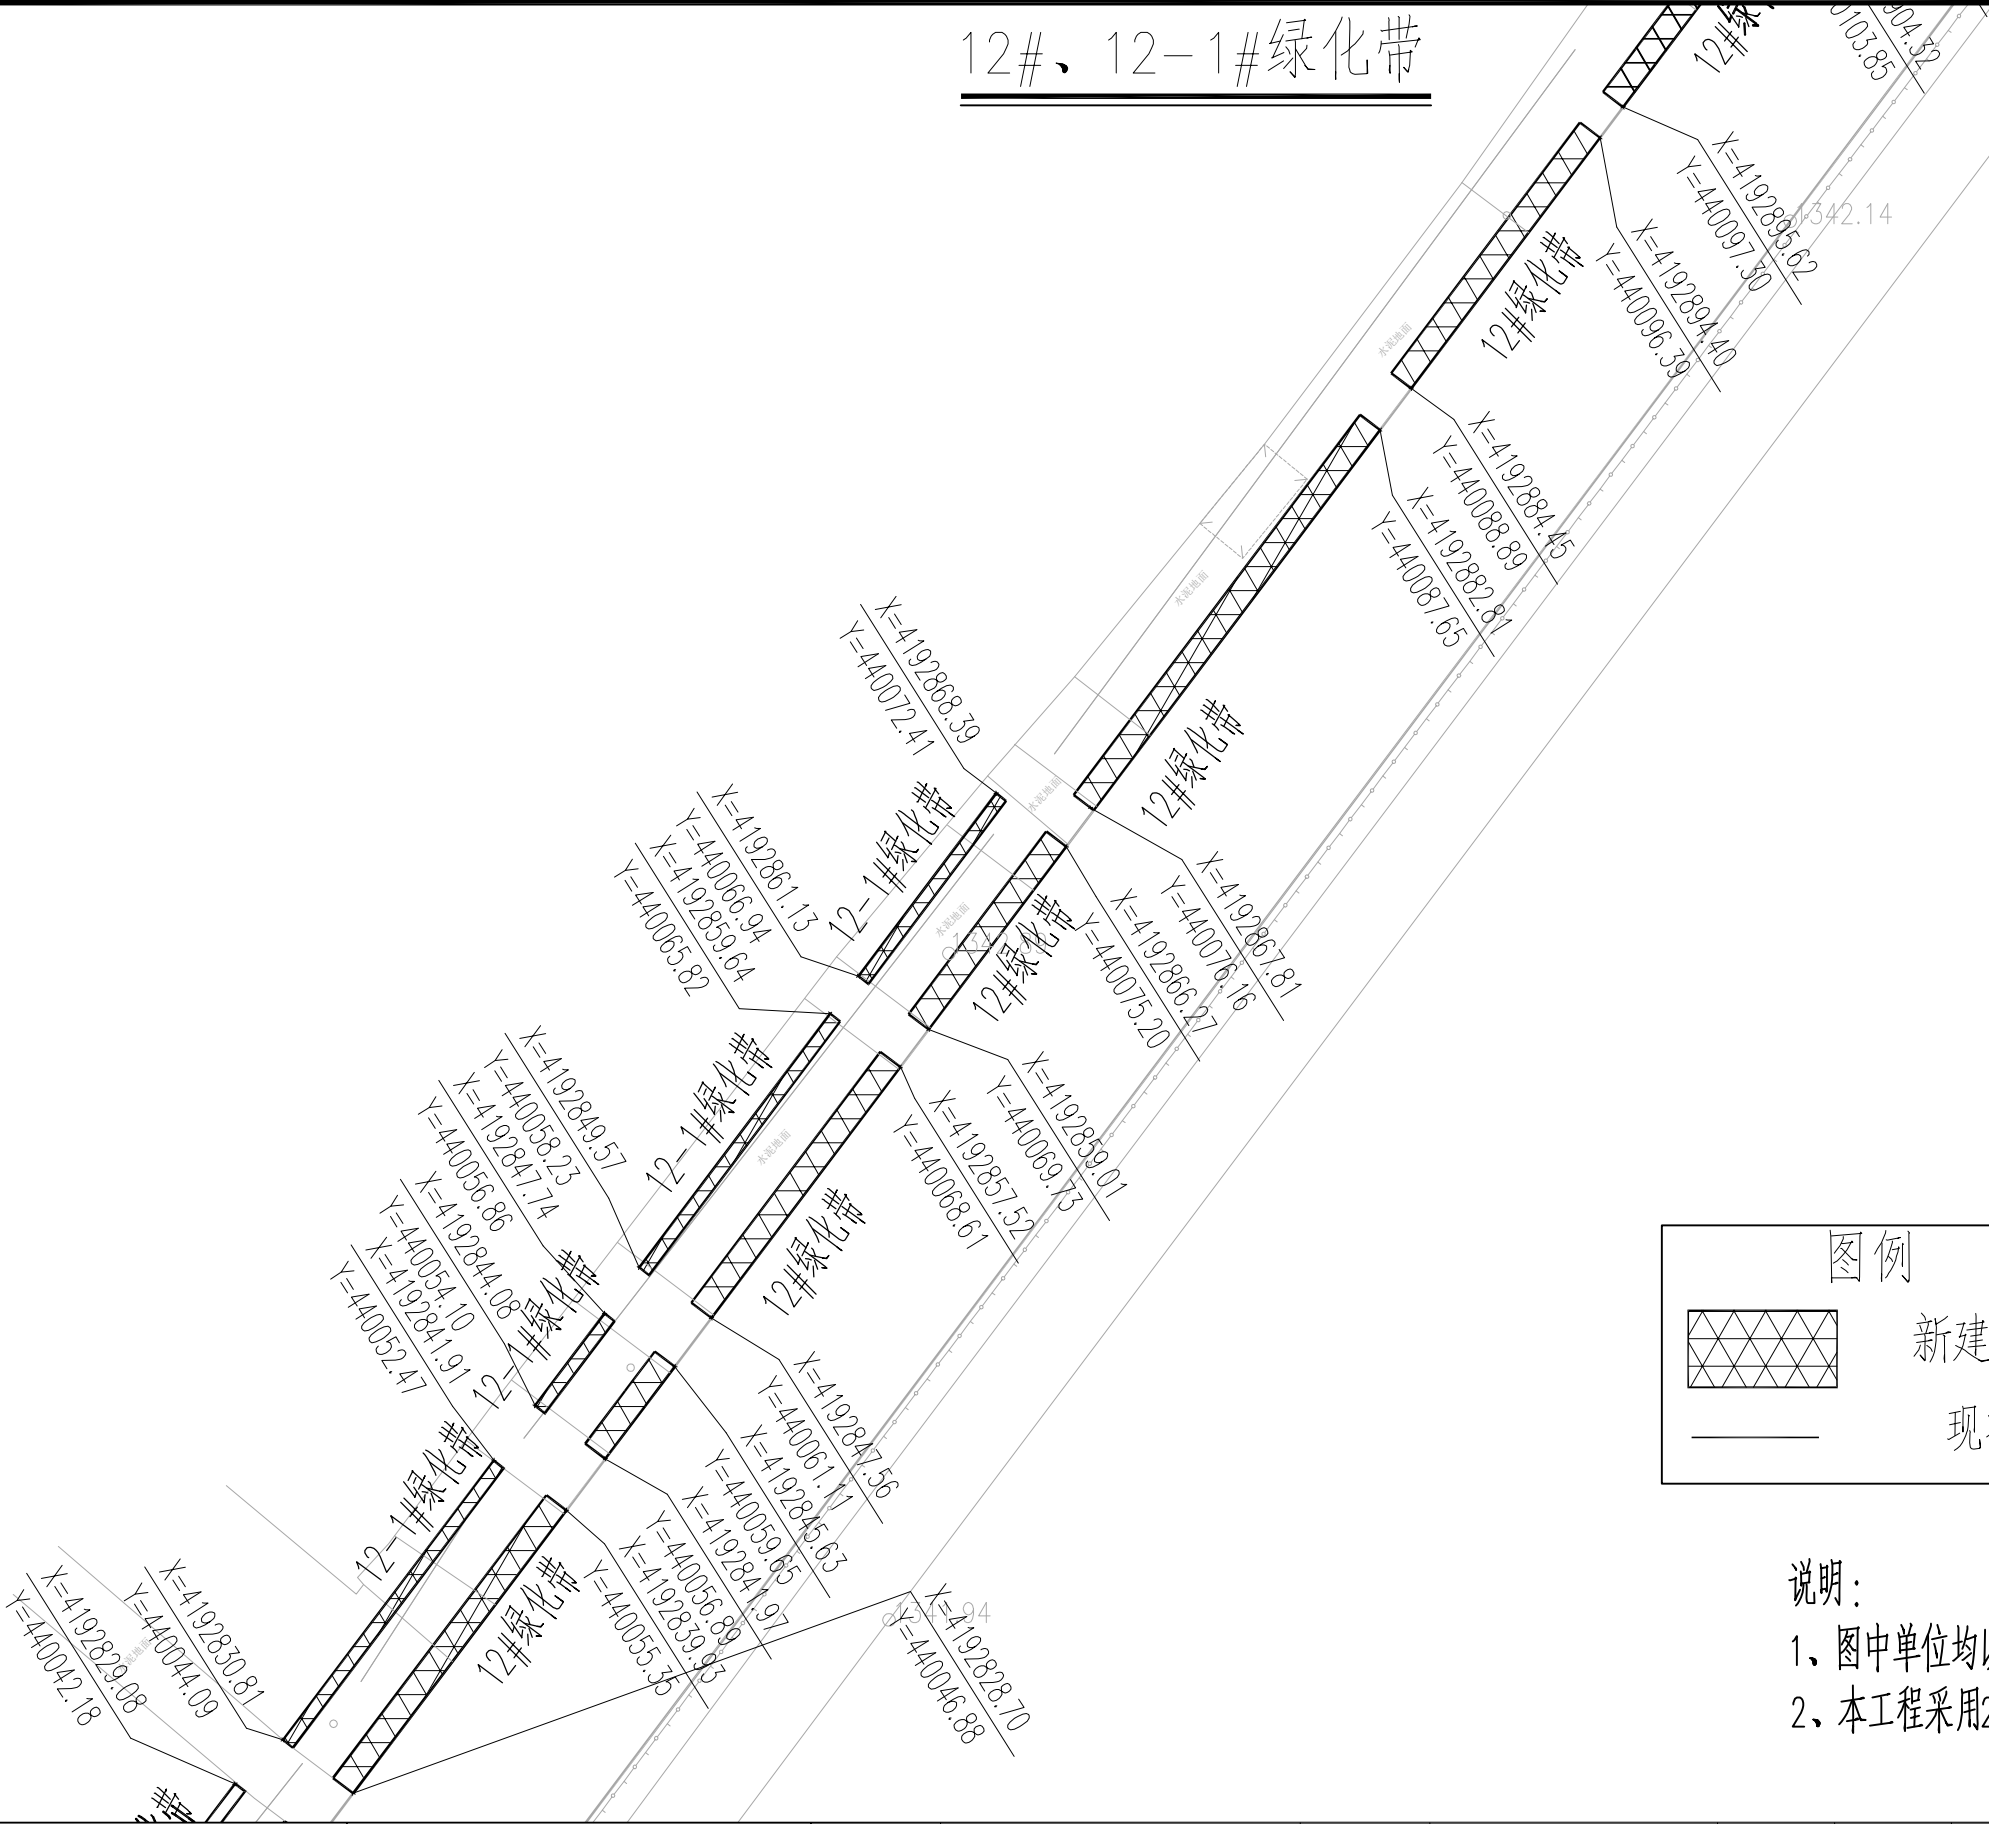

图例

新建绿化带


现状道路

说明：  
1、图中单位均以m计。  
2、本工程采用2000坐标系。


	实 名	签 名
项目负责人	曹诚	
专业负责人	江乐	
设 计 人	吕玲惠	
注册（执业）章		
预留章		
出图章		
审图章		
竣工章		
本图未盖出图专用章无效		
类 别	实 名	签 名
审 定		
审 核		
校 对		
会 签		
建 筑		电 气
结 构		暖 通
给 排 水		其 他


匠心联创设计集团有限公司 Ingenuity Lianchuang Design Group Co., Ltd	证 书 编 号: A151030953 资质类别及等级: 建筑行业(建筑工程)甲级; 风景园林工程设计专项甲级; 证 书 编 号: B251006544 资质类别及等级: 工程勘察专业类(岩土工程、工程测量)乙级; 证 书 编 号: A251026487 资质类别及等级: 市政行业乙级; 建筑行业(人防工程)乙级; 水利行业乙级; 公路行业(公路)专业乙级。	建设单位	叶城县河园镇人民政府	工程编号		专 业		比 例		建 筑		电 气	
		工程名称	河园镇农村交通基础设施提升以工代赈项目	子项编号		阶 段	施 工	日 期	2026.3	结 构		暖 通	
		子项名称		图纸名称	12#、12-1#绿化带	版 本 号		图 号	S2-3	给 排 水		其 他	

12#、12-1#绿化带

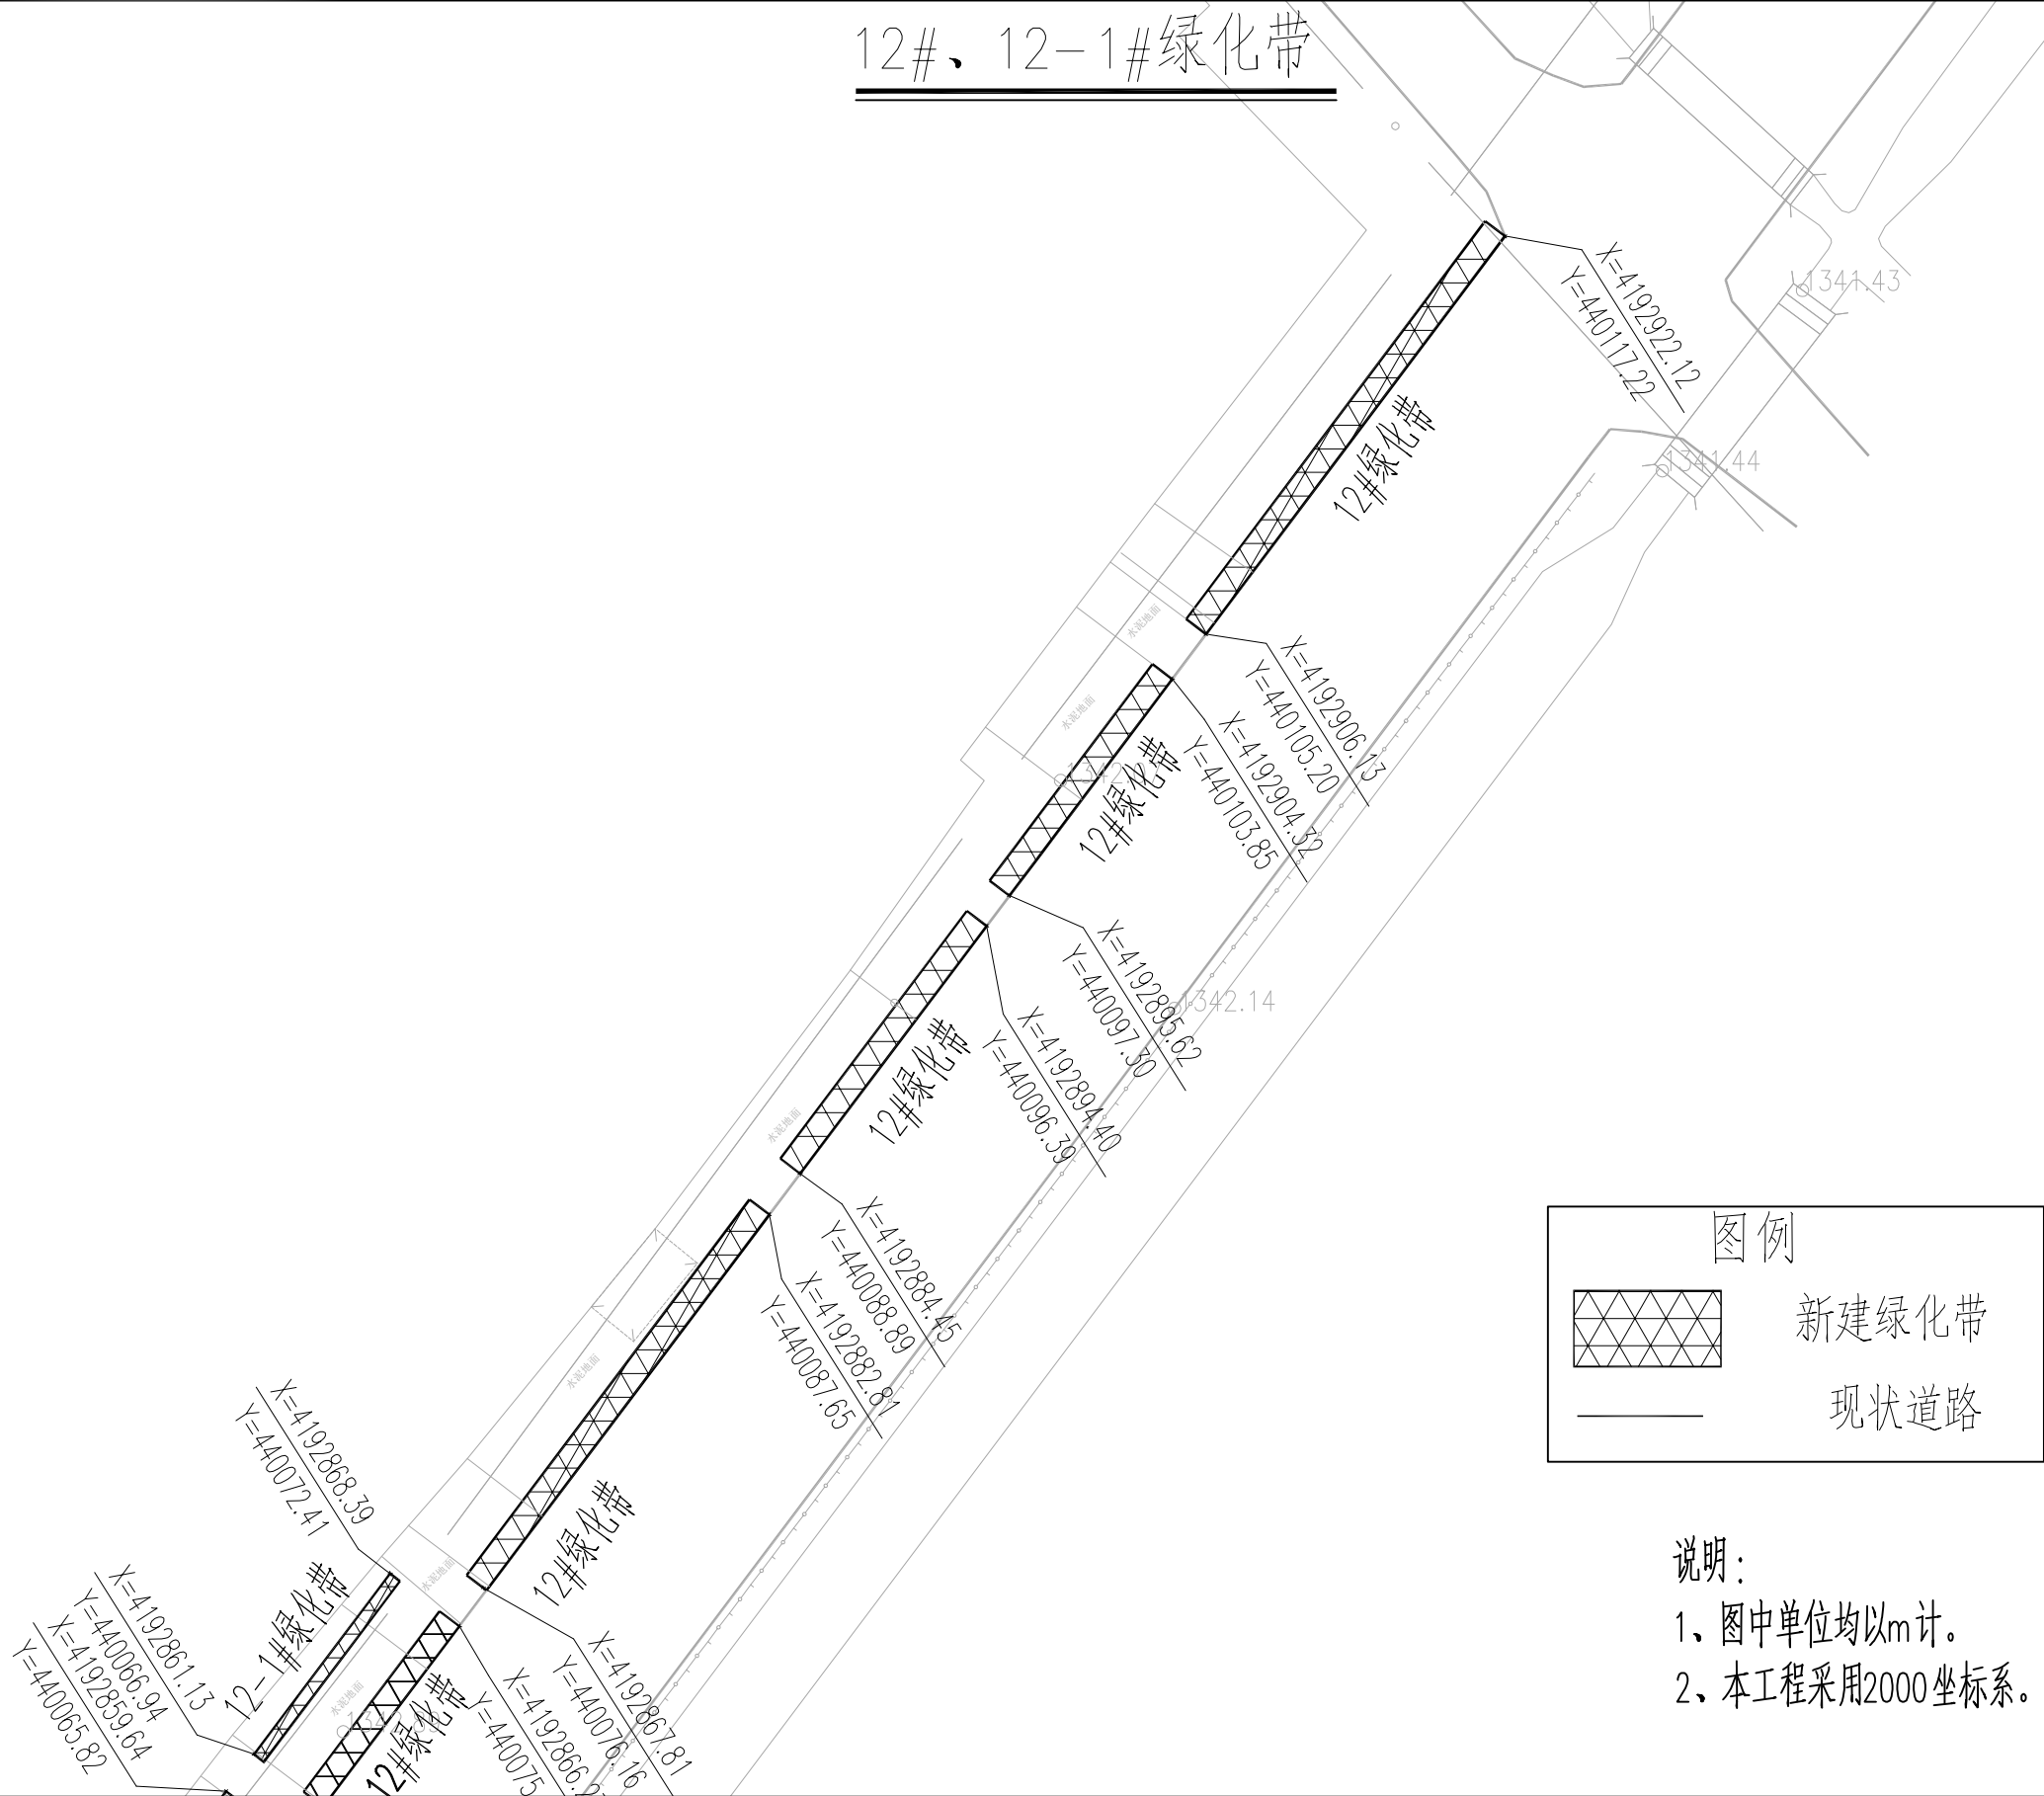

图例

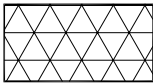 新建绿化带

 现状道路

说明：

1、图中单位均以m计。


2、本工程采用2000坐标系。

	实 名	签 名
项目负责人	曹诚	曹诚
专业负责人	江乐	江乐
设 计 人	吕玲惠	吕玲惠
注册（执业）章		
预留章		
出图章		
审图章		
竣工章		
本图未盖出图专用章无效		
类 别	实 名	签 名
审 定		
审 核		
校 对		
会 签		
建 筑		电 气
结 构		暖 通
给 排 水		其 他

匠心联创设计集团有限公司 Ingenuity Lianchuang Design Group Co., Ltd	证 书 编 号: A151030953 资质类别及等级: 建筑行业(建筑工程)甲级; 风景园林工程设计专项甲级; 证 书 编 号: B251006544 资质类别及等级: 工程勘察专业类(岩土工程、工程测量)乙级; 证 书 编 号: A251026487 资质类别及等级: 市政行业乙级; 建筑行业(人防工程)乙级; 水利行业乙级; 公路行业(公路)专业乙级。	建设单位	叶城县河园镇人民政府	工程编号		专 业		比 例		建 筑		电 气	
		工程名称	河园镇农村交通基础设施提升以工代赈项目	子项编号		阶 段	施 工	日 期	2026.3	结 构		暖 通	
		子项名称		图纸名称	12#、12-1#绿化带	版 本 号		图 号	S2-3	给 排 水		其 他	





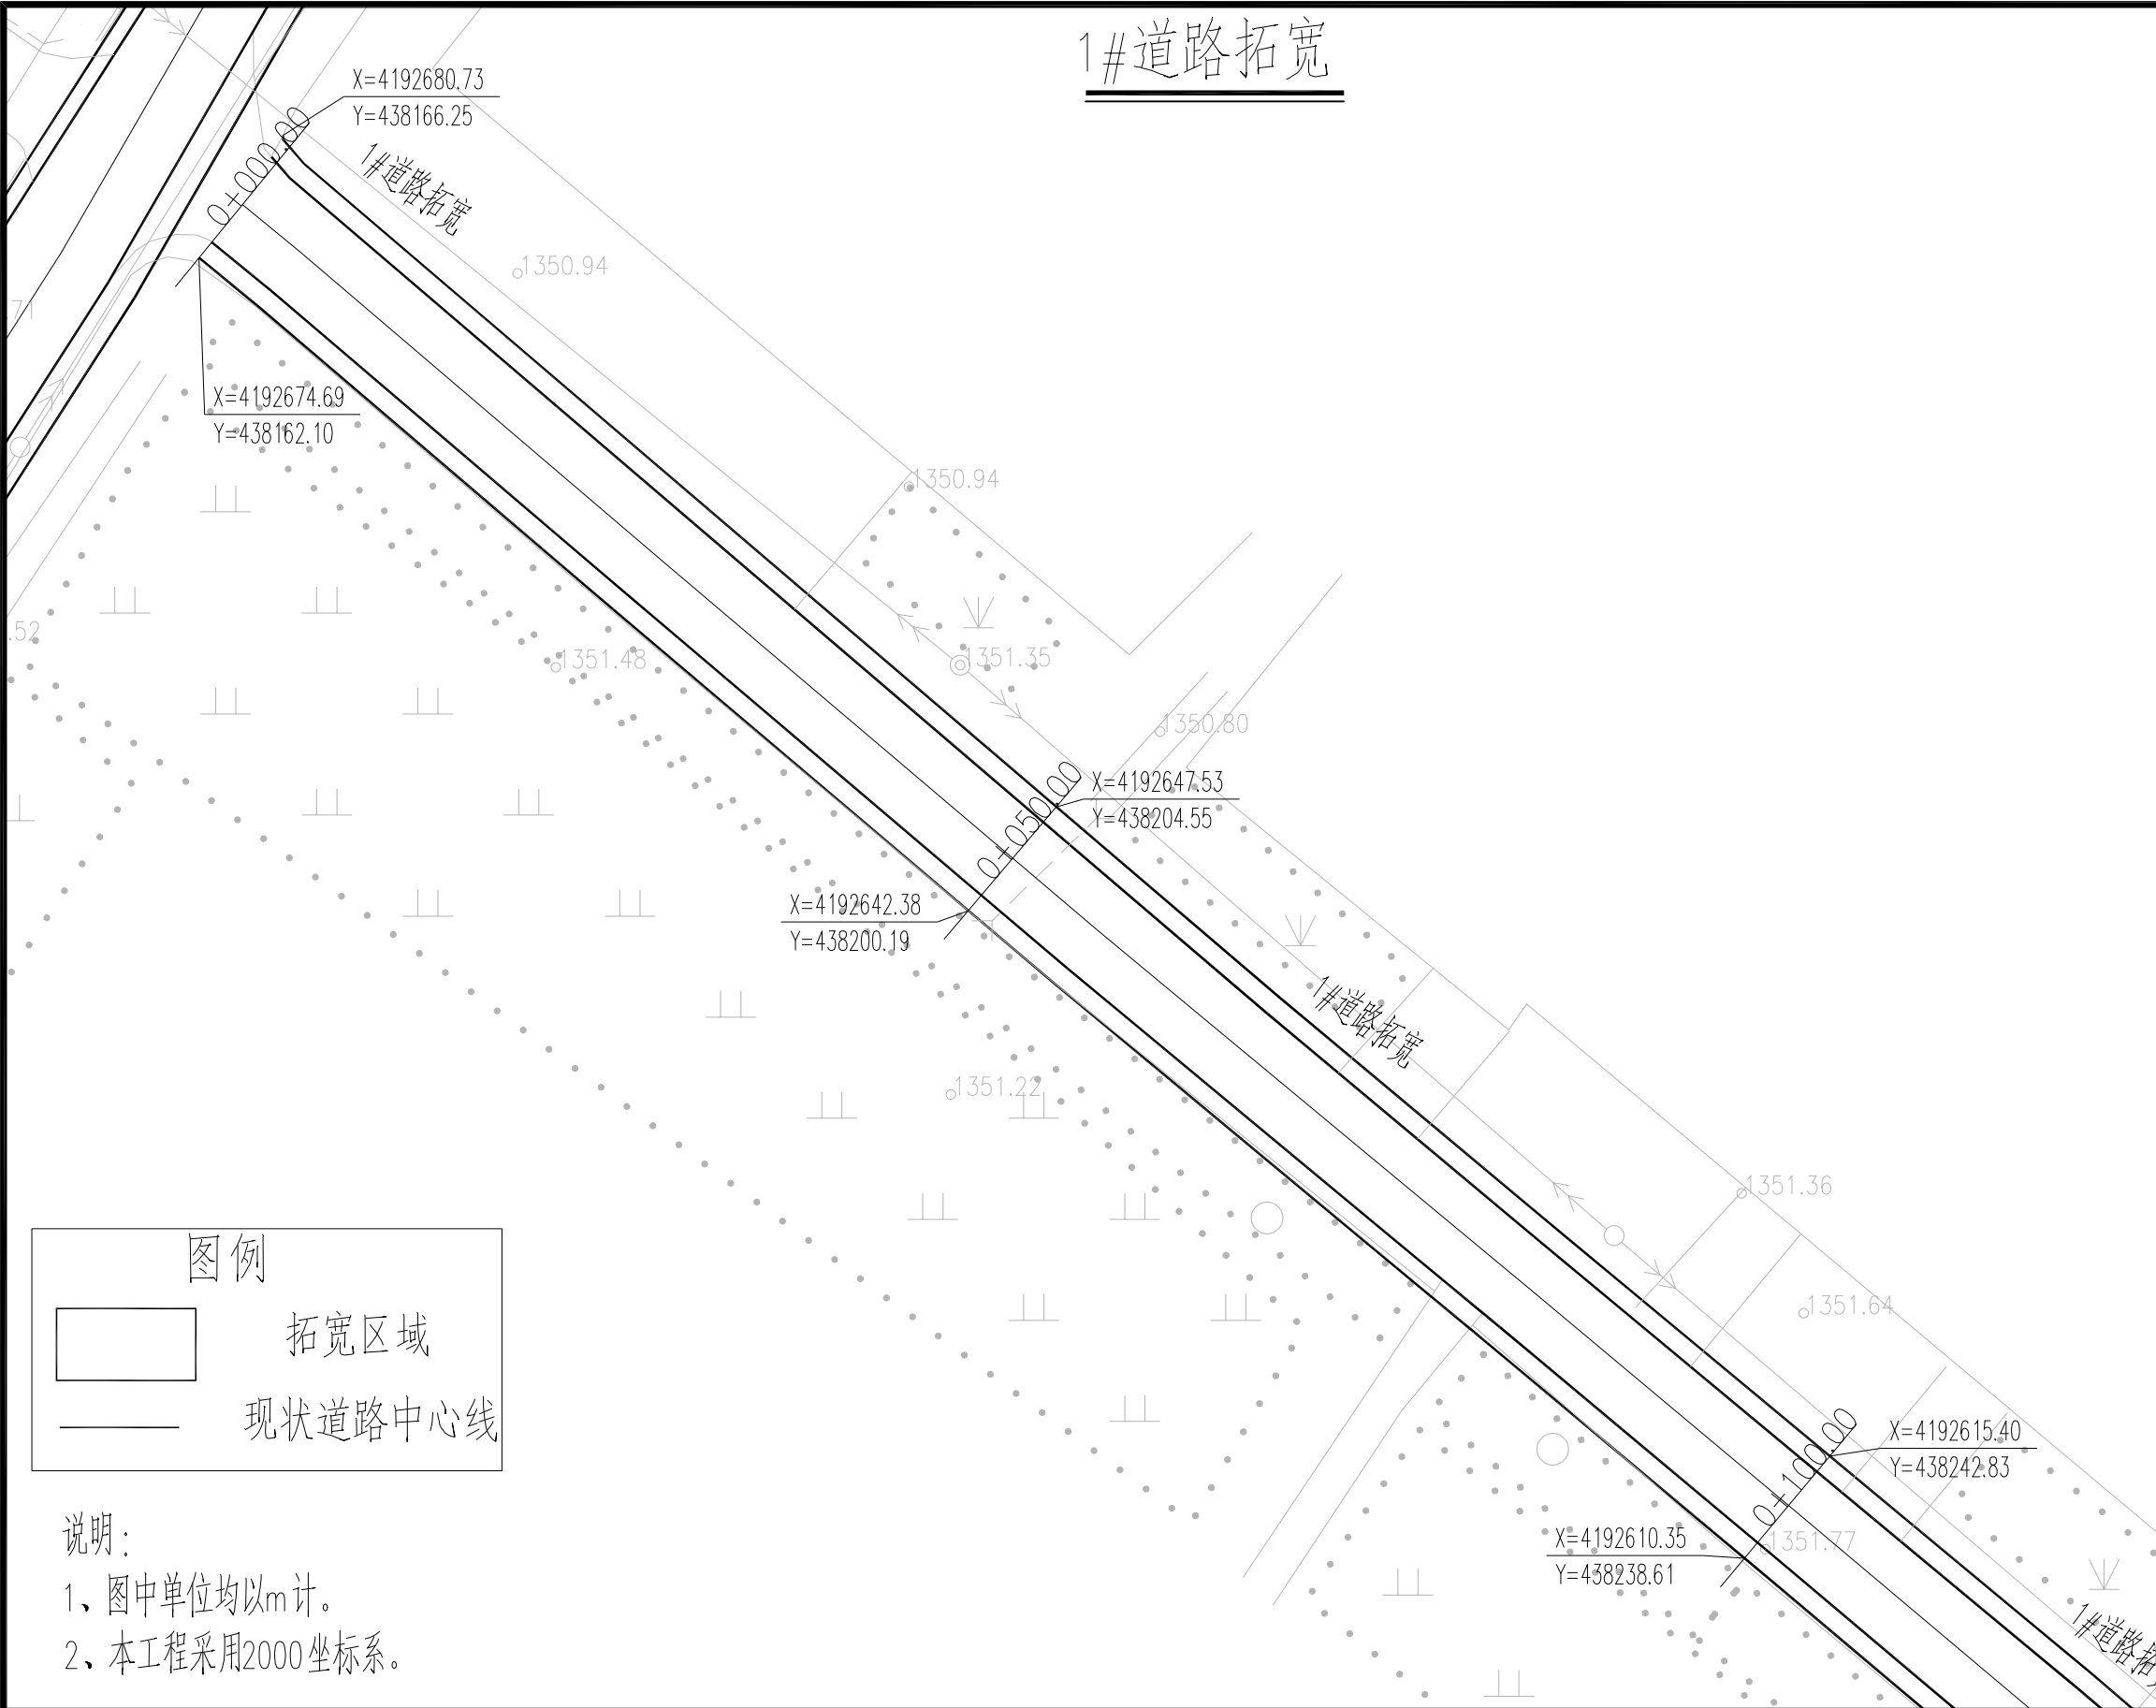


	实 名	签 名
项目负责人	曹诚	曹诚
专业负责人	江乐	江乐
设 计 人	吕玲惠	吕玲惠
注册（执业）章		
预留章		
出图章		
审图章		
竣工章		
本图未盖出图专用章无效		
类 别	实 名	签 名
审 定		
审 核		
校 对		
会 签		
建 筑	电 气	
结 构	暖 通	
给 排 水	其 他	

匠心联创设计集团有限公司 Ingenuity Lianchuang Design Group Co., Ltd	证 书 编 号: A151030953 资质类别及等级: 建筑行业(建筑工程)甲级; 风景园林工程设计专项甲级; 证 书 编 号: B251006544 资质类别及等级: 工程勘察专业类(岩土工程、工程测量)乙级; 证 书 编 号: A251026487 资质类别及等级: 市政行业乙级; 建筑行业(人防工程)乙级; 水利行业乙级; 公路行业(公路)专业乙级。	建设单位	叶城县河园镇人民政府	工程编号		专 业		比 例		建 筑		电 气	
		工程名称	河园镇农村交通基础设施提升以工代赈项目	子项编号		阶 段	施 工	日 期	2026.3	结 构		暖 通	
		子项名称		图纸名称	1#道路拓宽	版 本 号		图 号	S2-4	给 排 水		其 他	







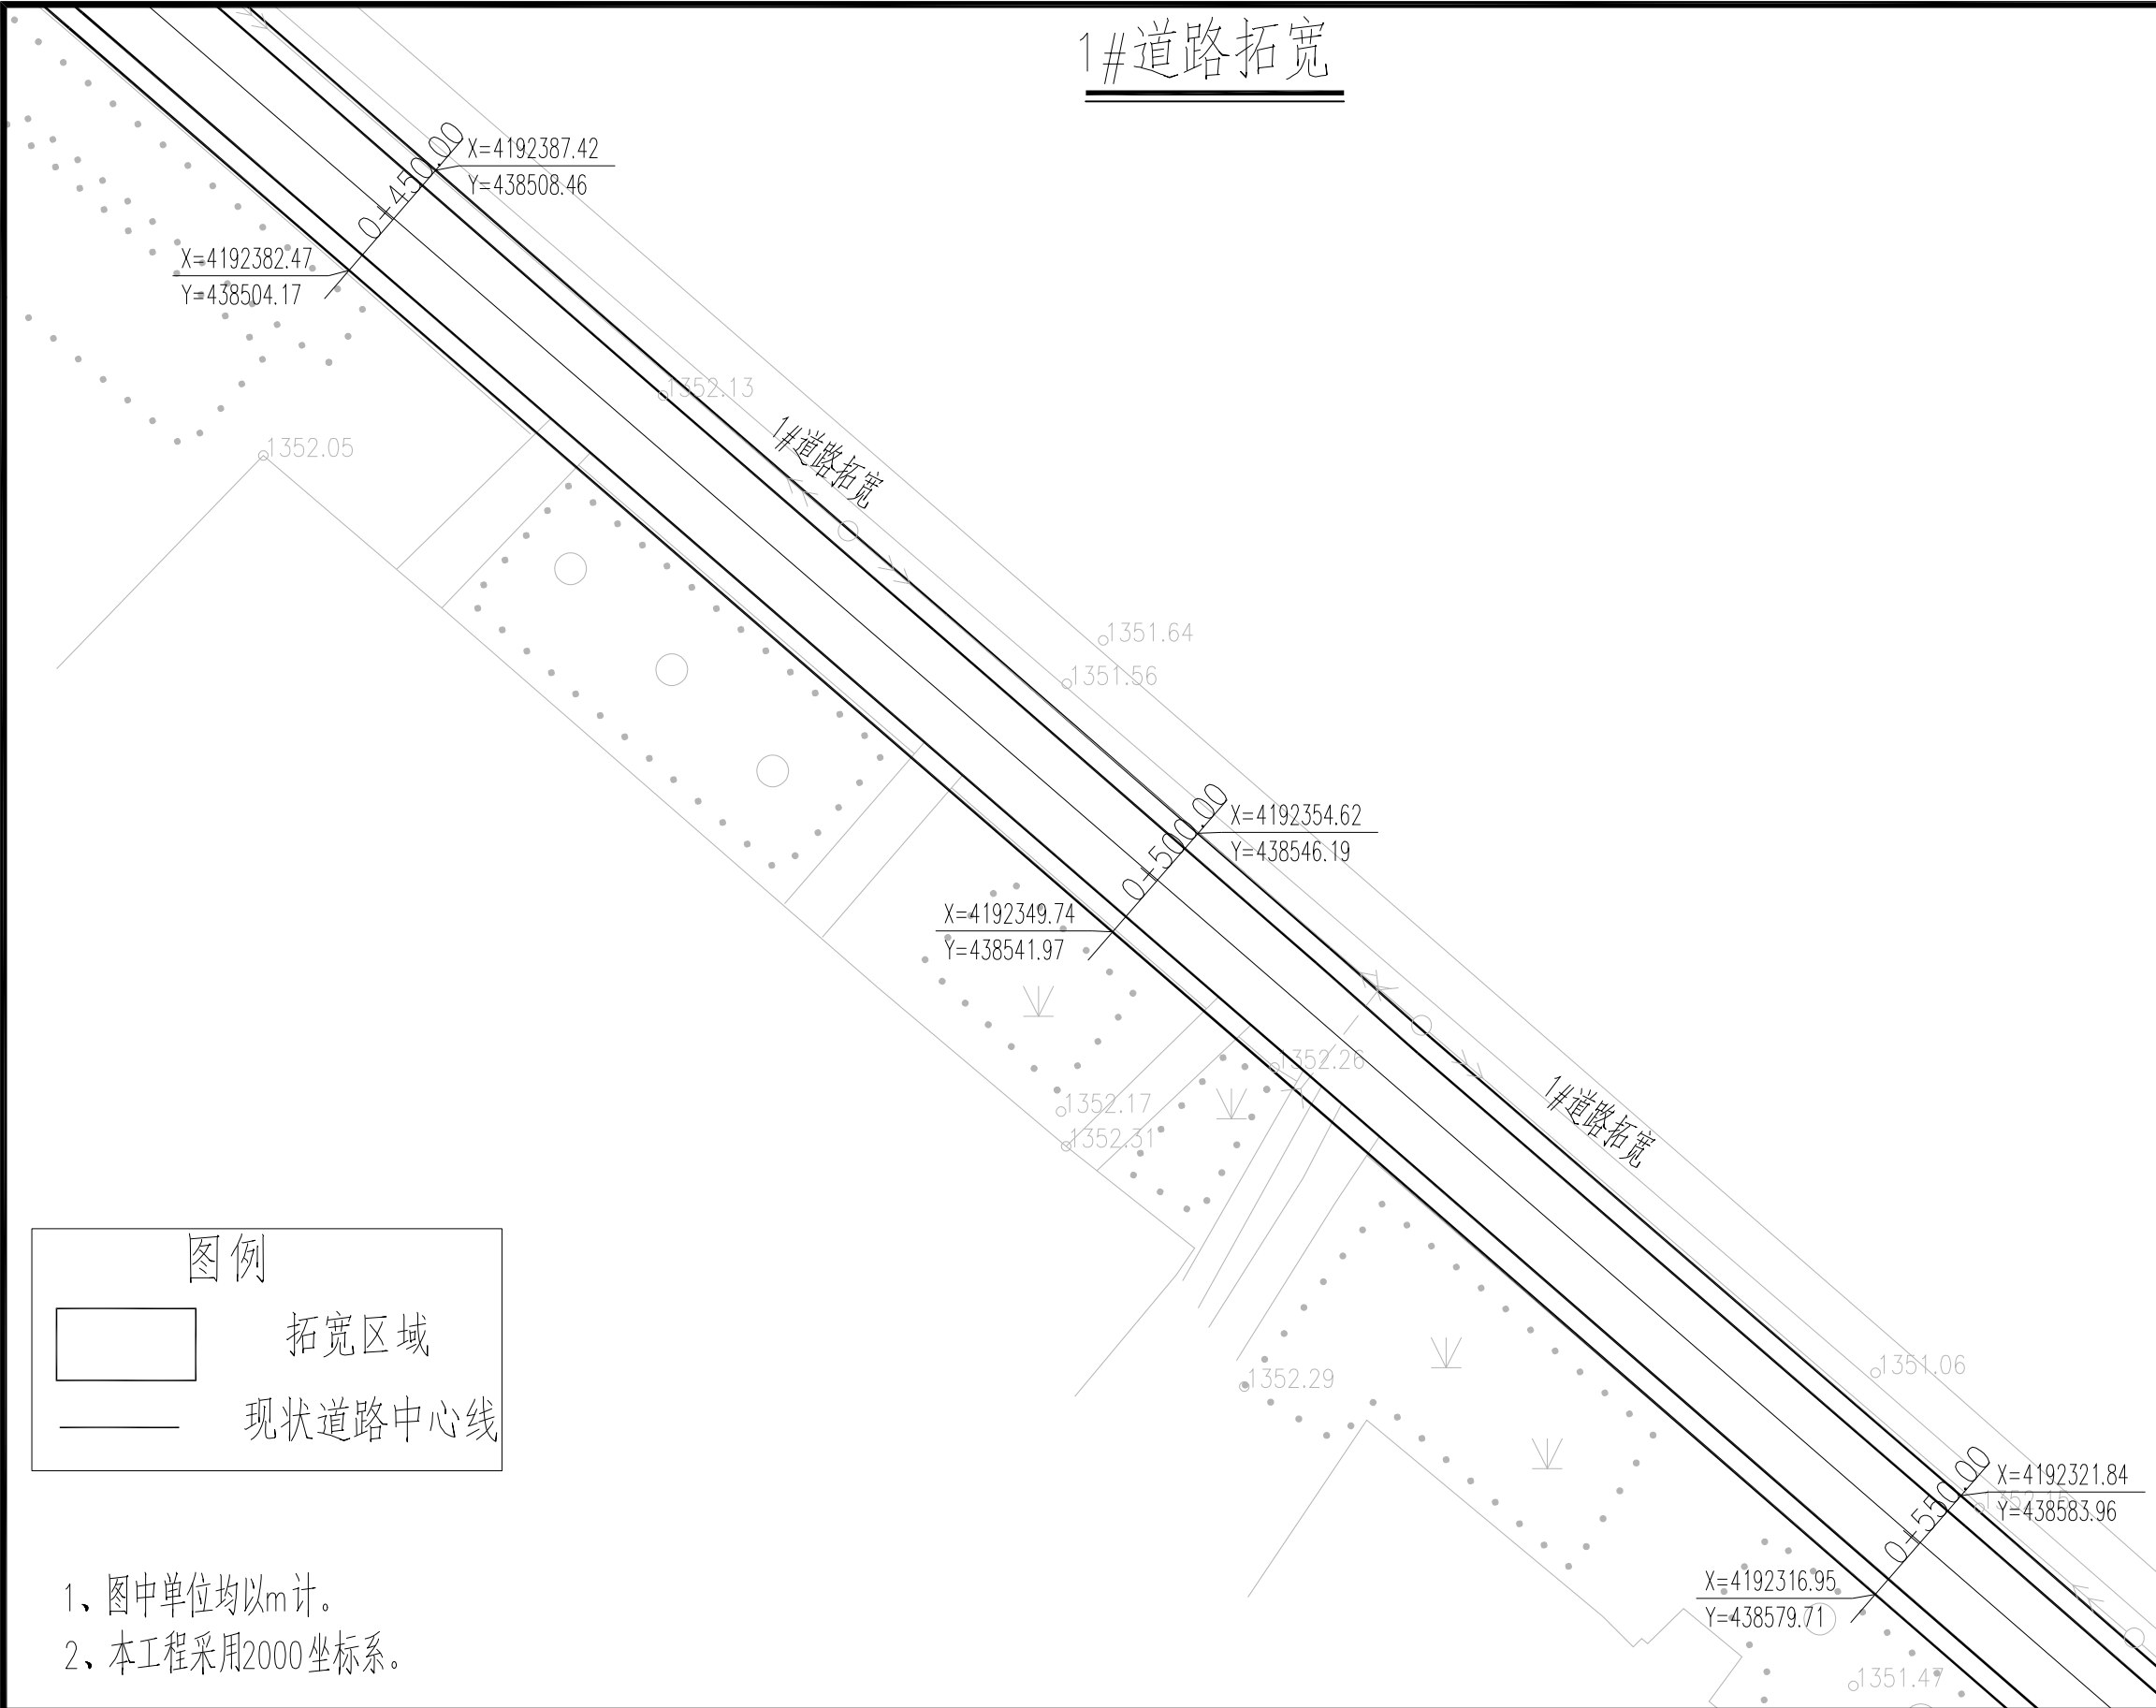

	实 名	签 名
项目负责人	曹诚	曹诚
专业负责人	江乐	江乐
设 计 人	吕玲惠	吕玲惠
注册（执业）章		
预留章		
出图章		
审图章		
竣工章		
本图未盖出图专用章无效		
类 别	实 名	签 名
审 定		
审 核		
校 对		
会 签		
建 筑		电 气
结 构		暖 通
给 排 水		其 他


匠心联创设计集团有限公司 Ingenuity Lianchuang Design Group Co., Ltd	证 书 编 号: A151030953 资质类别及等级: 建筑行业(建筑工程)甲级; 风景园林工程设计专项甲级; 证 书 编 号: B251006544 资质类别及等级: 工程勘察专业类(岩土工程、工程测量)乙级; 证 书 编 号: A251026487 资质类别及等级: 市政行业乙级; 建筑行业(人防工程)乙级; 水利行业乙级; 公路行业(公路)专业乙级。	建设单位	叶城县河园镇人民政府	工程编号		专 业		比 例		建 筑		电 气	
		工程名称	河园镇农村交通基础设施提升以工代赈项目	子项编号		阶 段	施 工	日 期	2026.3	结 构		暖 通	
		子项名称		图纸名称	1#道路拓宽	版 本 号		图 号	S2-4	给 排 水		其 他	









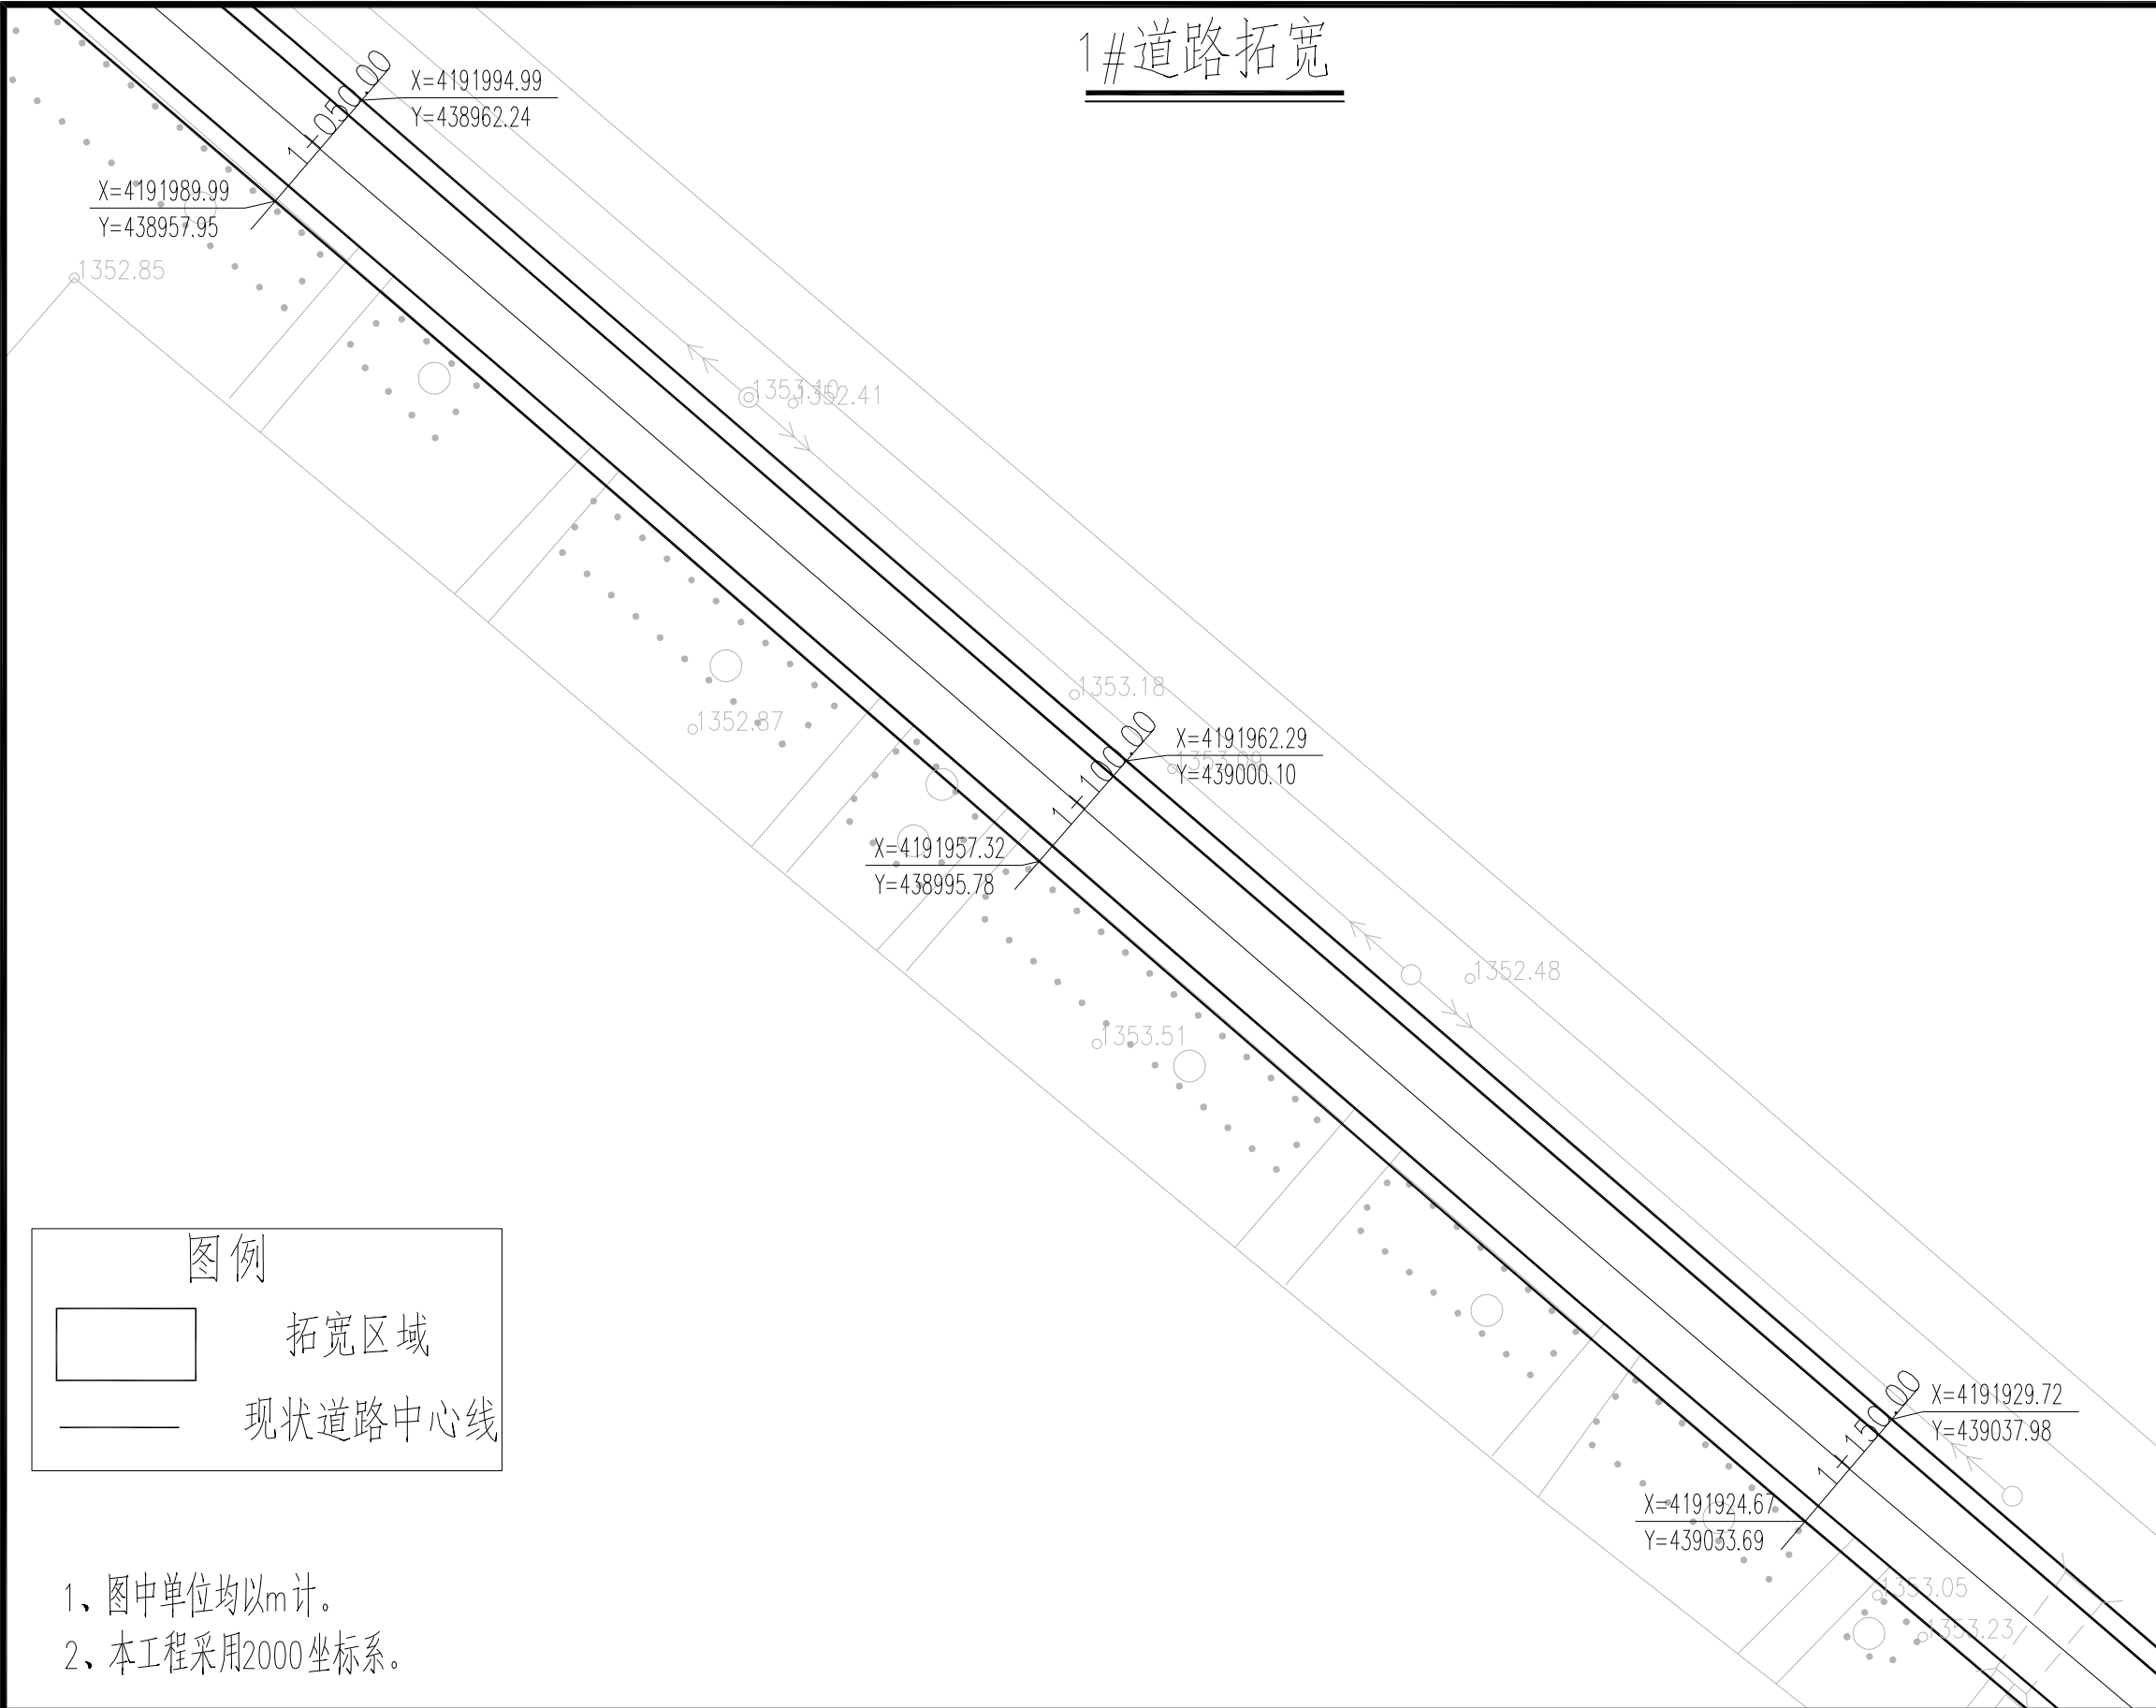

	实 名	签 名
项目负责人	曹诚	曹诚
专业负责人	江乐	江乐
设 计 人	吕玲惠	吕玲惠
注册（执业）章		
预留章		
出图章		
审图章		
竣工章		
本图未盖出图专用章无效		
类 别	实 名	签 名
审 定		
审 核		
校 对		
会 签		
建 筑		电 气
结 构		暖 通
给 排 水		其 他

匠心联创设计集团有限公司 Ingenuity Lianchuang Design Group Co., Ltd	证 书 编 号: A151030953 资质类别及等级: 建筑行业(建筑工程)甲级; 风景园林工程设计专项甲级; 证 书 编 号: B251006544 资质类别及等级: 工程勘察专业类(岩土工程、工程测量)乙级; 证 书 编 号: A251026487 资质类别及等级: 市政行业乙级; 建筑行业(人防工程)乙级; 水利行业乙级; 公路行业(公路)专业乙级。	建设单位	叶城县河园镇人民政府	工程编号		专 业		比 例		建 筑		电 气	
		工程名称	河园镇农村交通基础设施提升以工代赈项目	子项编号		阶 段	施工	日 期	2026.3	结 构		暖 通	
		子项名称		图纸名称	1#道路拓宽	版 本 号		图 号	S2-4	给 排 水		其 他	

1#道路拓宽

	实 名	签 名
项目负责人	曹诚	曹诚
专业负责人	江乐	江乐
设 计 人	吕玲惠	吕玲惠

注册（执业）章

预留章


出图章

审图章

竣工章

本图未盖出图专用章无效		
类 别	实 名	签 名
审 定		
审 核		
校 对		
会 签		

建 筑		电 气	
结 构		暖 通	
给 排 水		其 他	

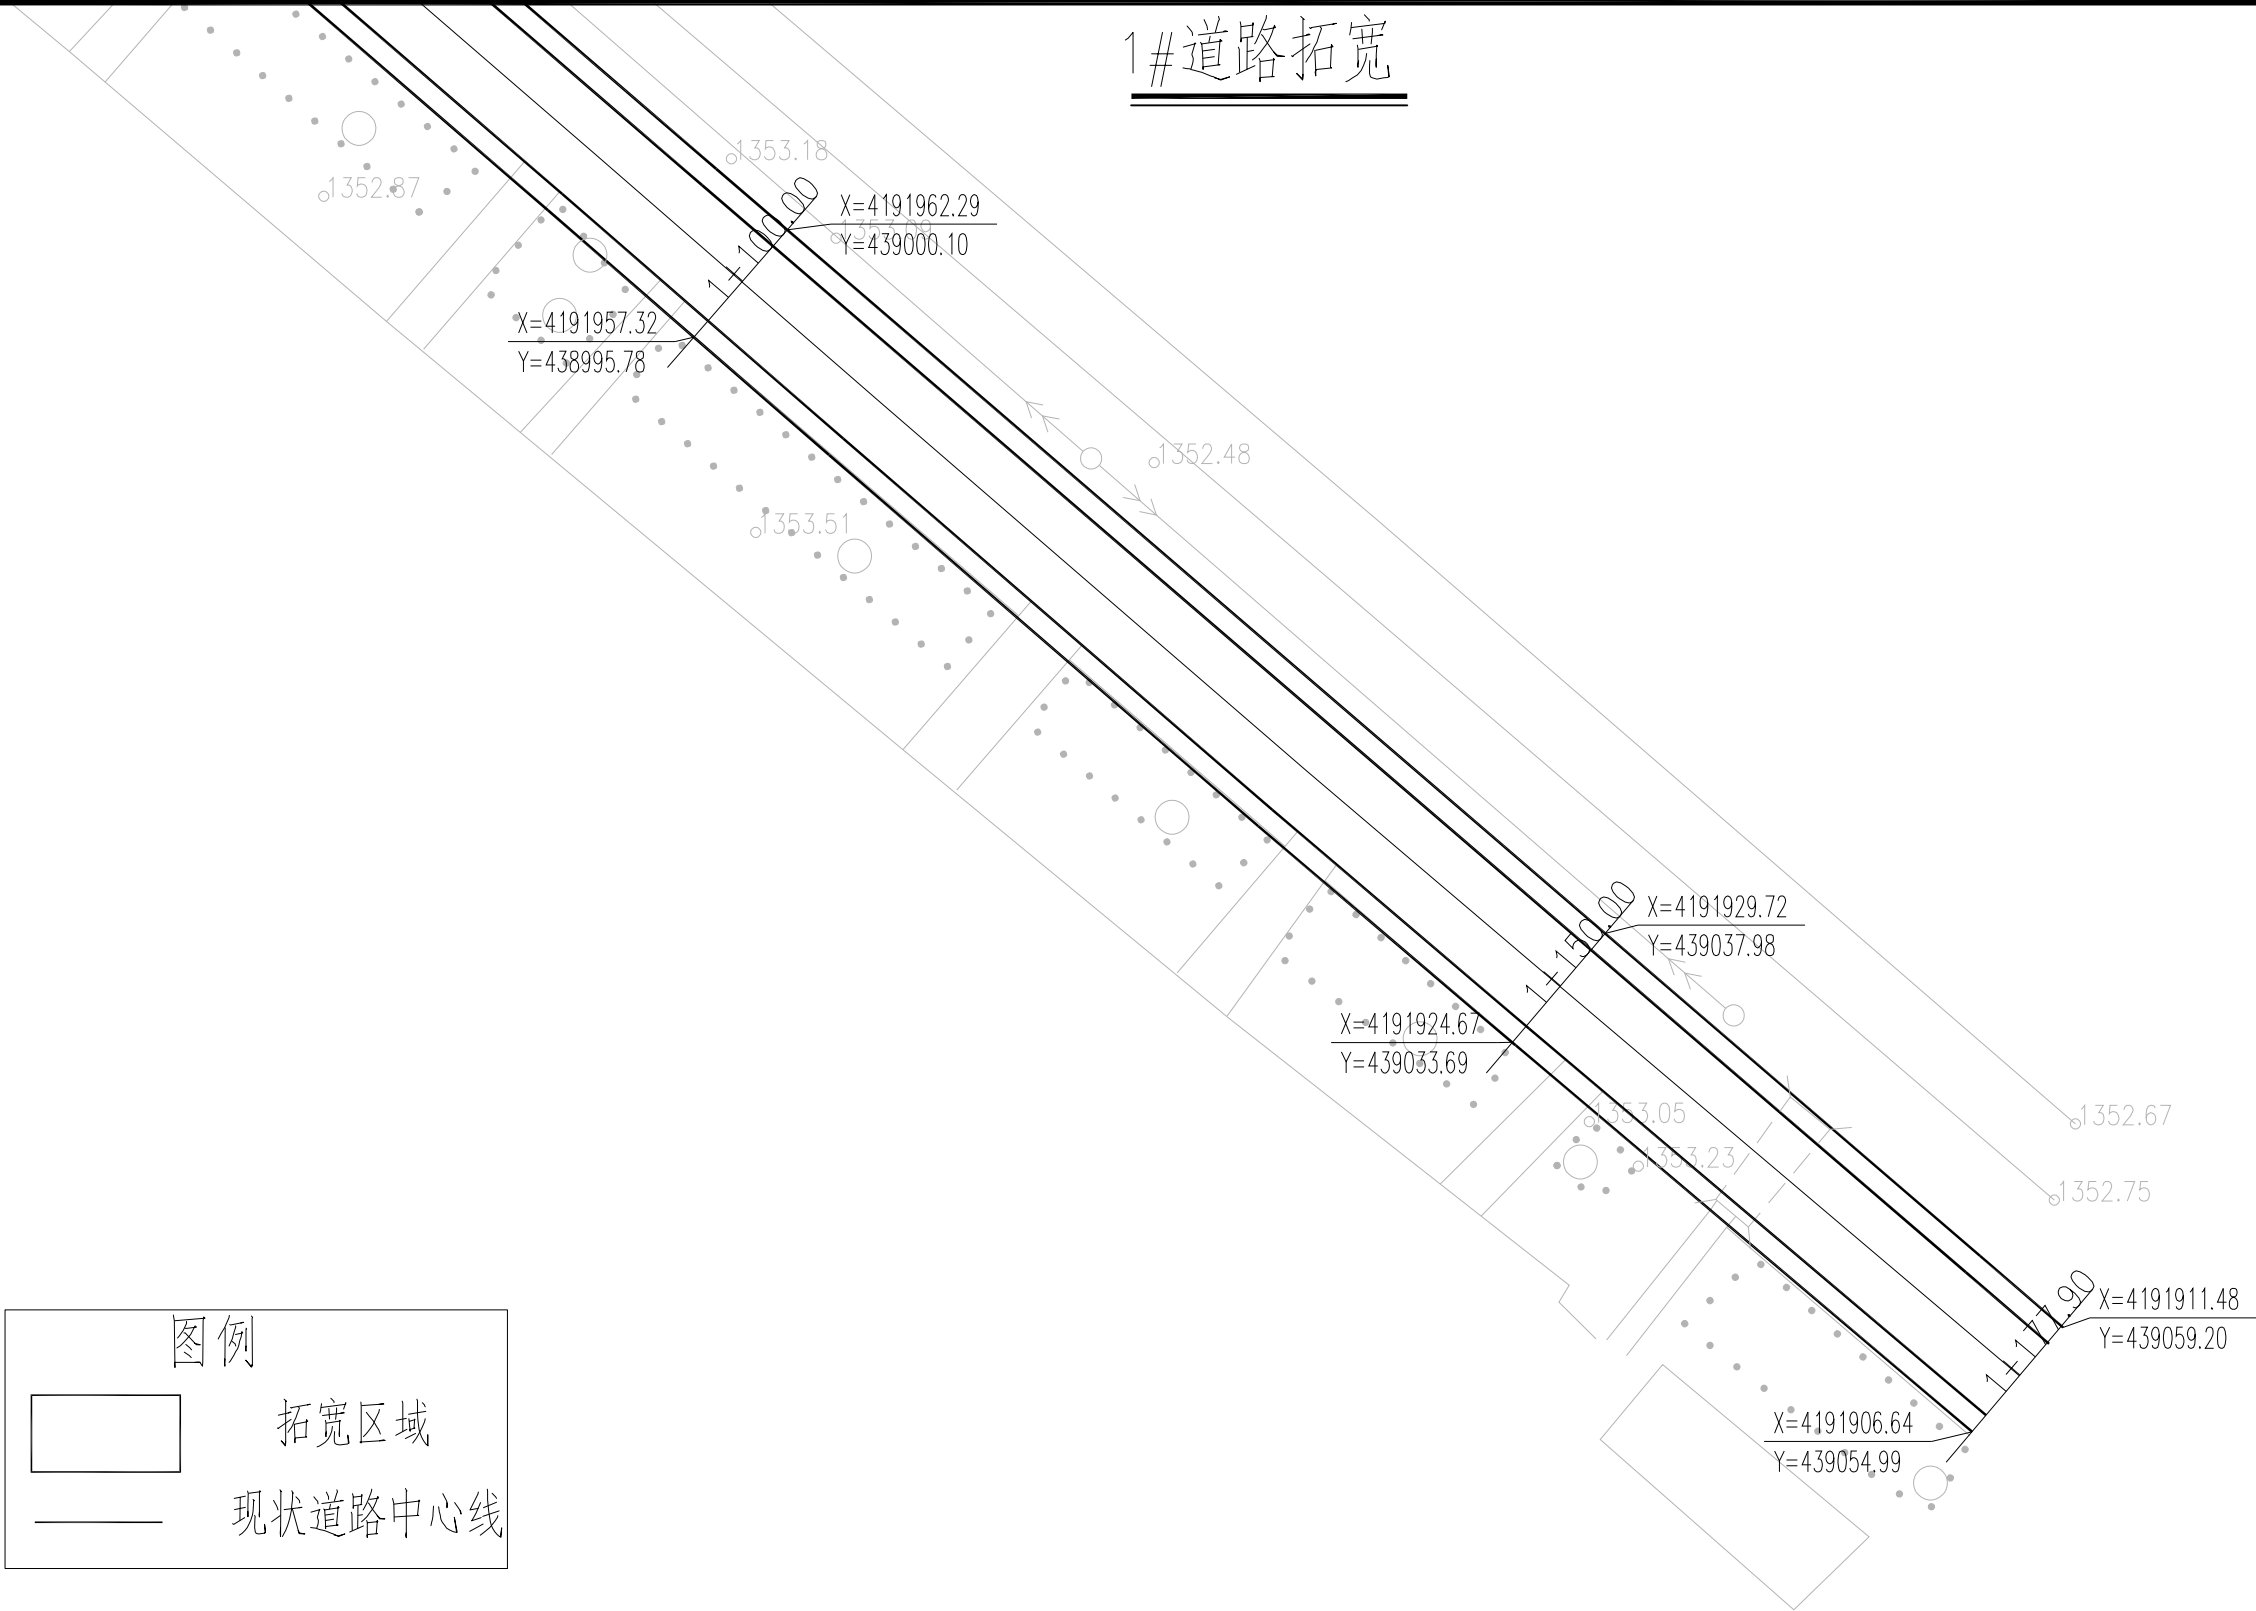

图例

拓宽区域

现状道路中心线


- 1、图中单位均以m计。
- 2、本工程采用2000坐标系。

匠心联创设计集团有限公司 Ingenuity Lianchuang Design Group Co., Ltd	证 书 编 号: A151030953 资质类别及等级: 建筑行业(建筑工程)甲级; 风景园林工程设计专项甲级; 证 书 编 号: B251006544 资质类别及等级: 工程勘察专业类(岩土工程、工程测量)乙级; 证 书 编 号: A251026487 资质类别及等级: 市政行业乙级; 建筑行业(人防工程)乙级; 水利行业乙级; 公路行业(公路)专业乙级。	建设单位	叶城县河园镇人民政府	工程编号		专 业		比 例		建 筑		电 气	
		工程名称	河园镇农村交通基础设施提升以工代赈项目	子项编号		阶 段	施工	日 期	2026.3	结 构		暖 通	
		子项名称		图纸名称	1#道路拓宽	版 本 号		图 号	S2-4	给 排 水		其 他	





2#道路拓宽

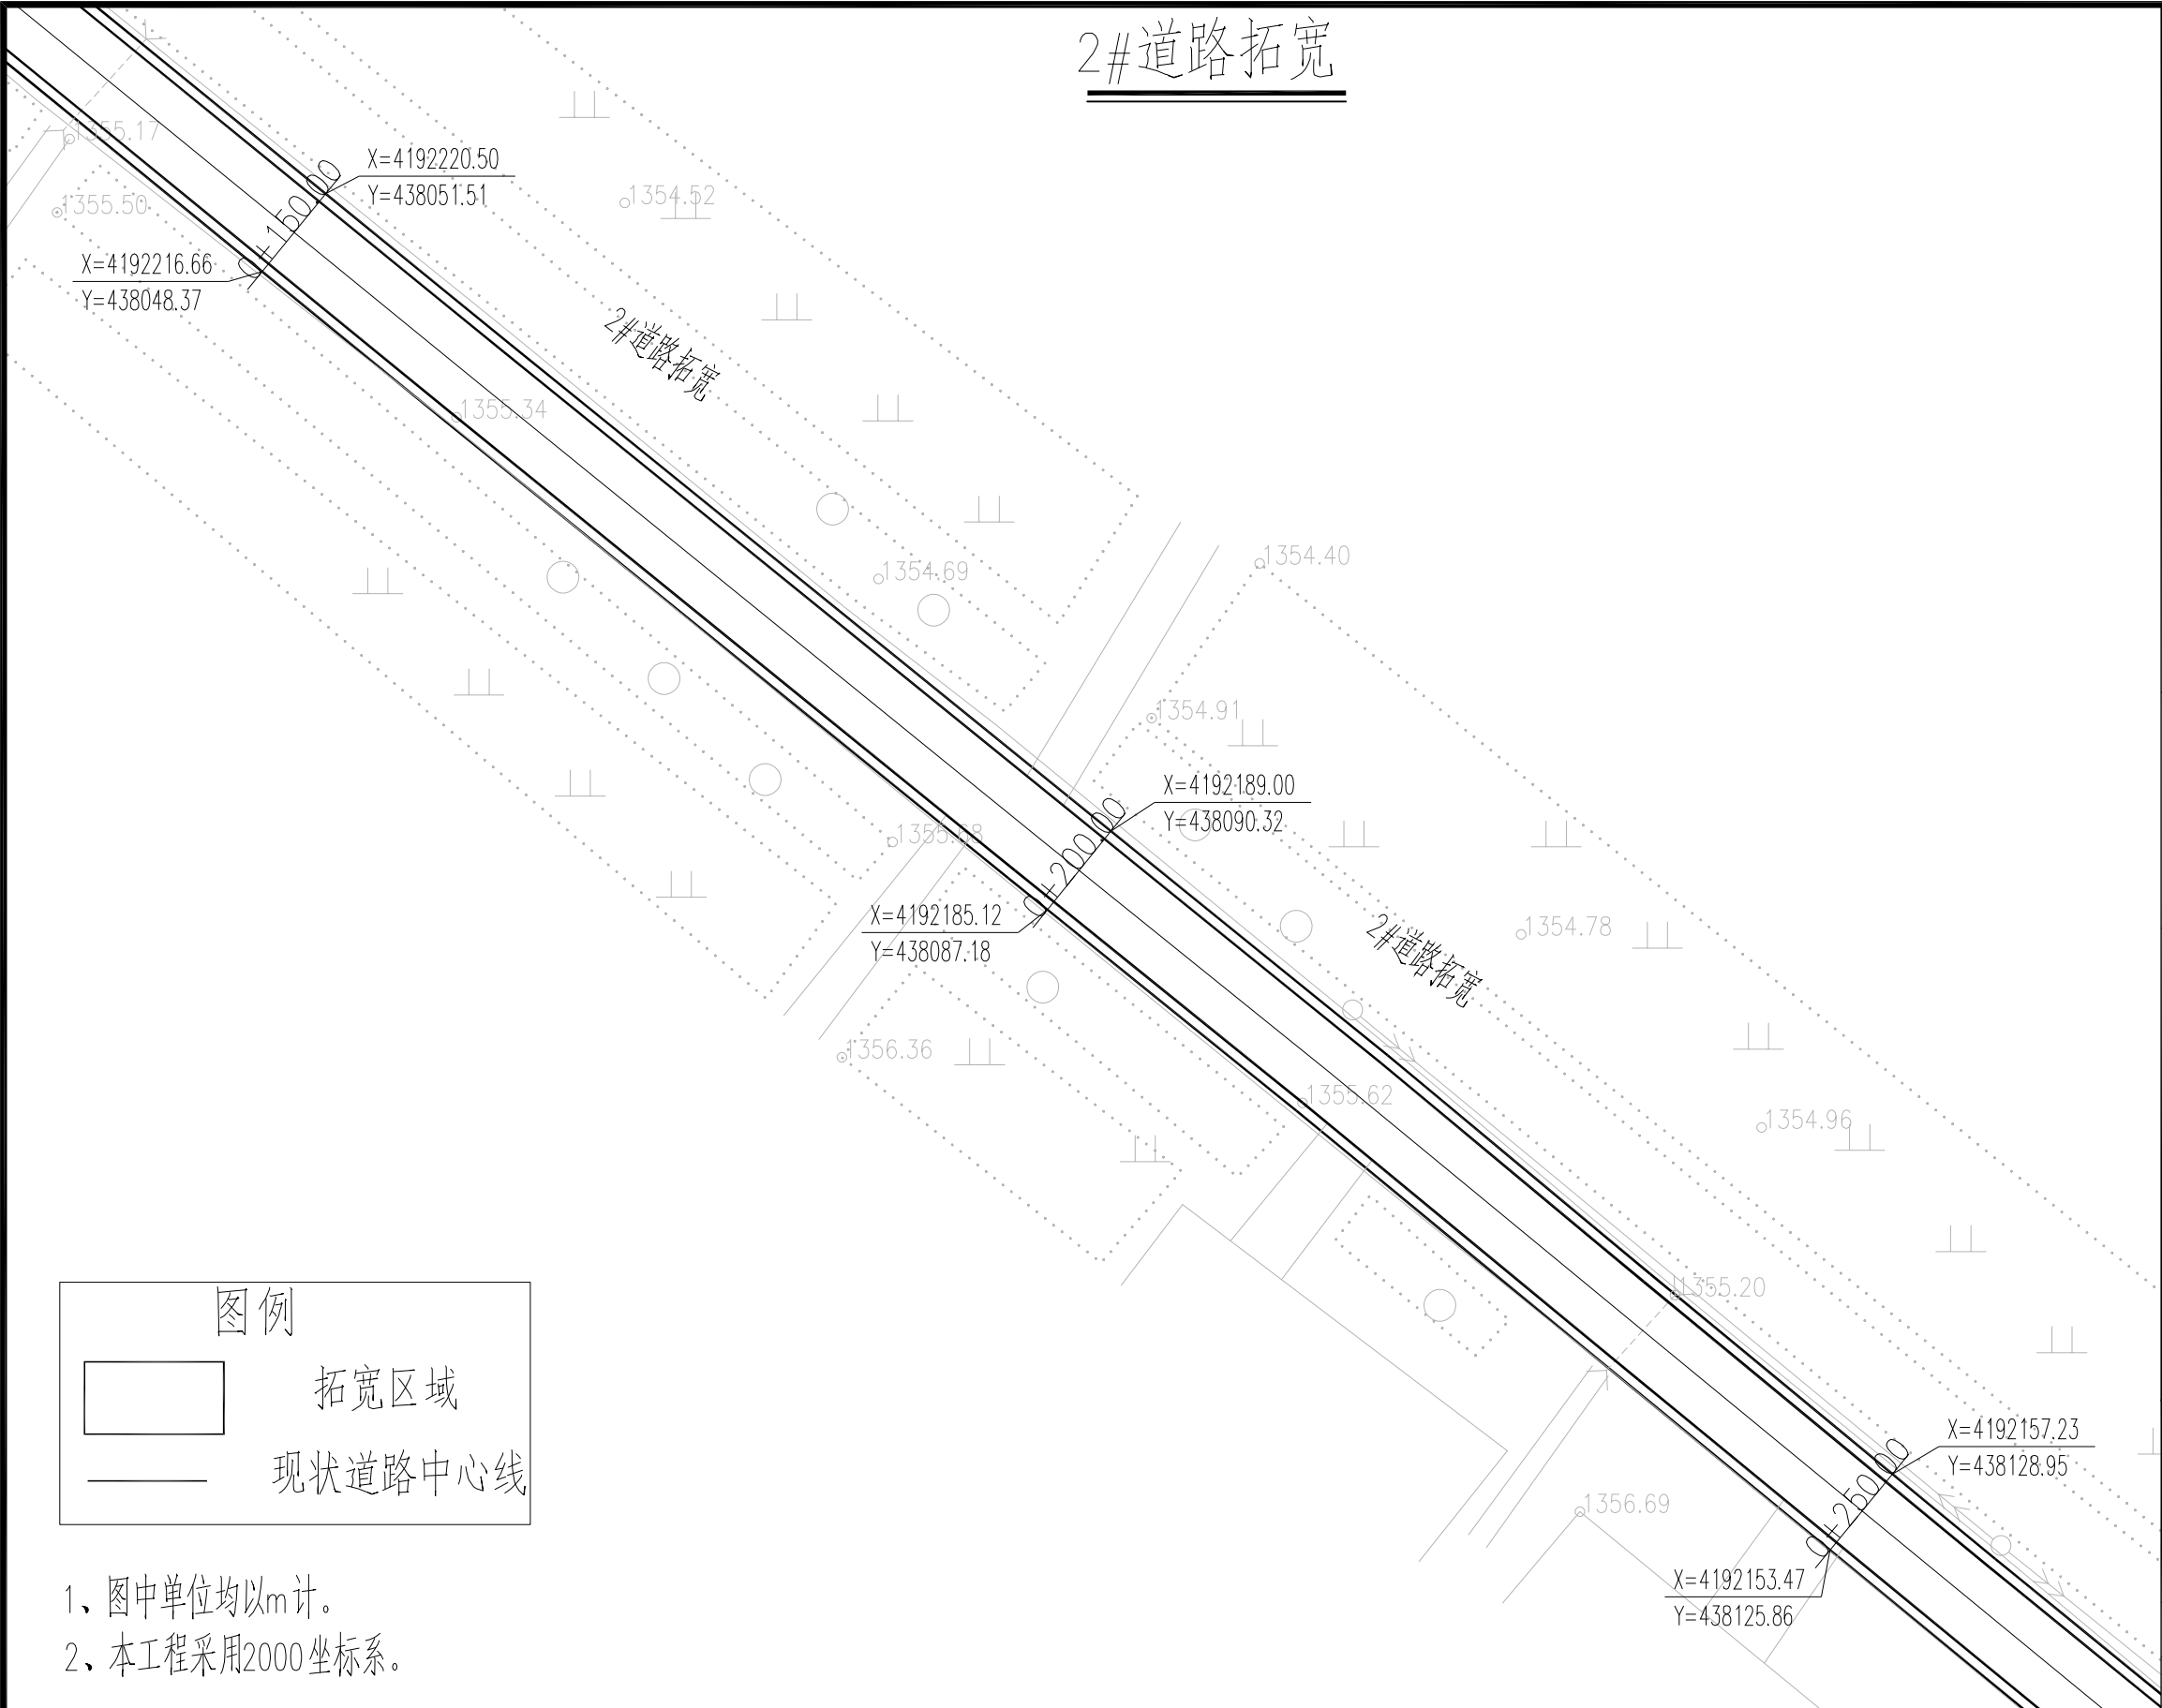

	实 名	签 名
项目负责人	曹诚	曹诚
专业负责人	江乐	江乐
设 计 人	吕玲惠	吕玲惠
注册（执业）章		
预留章		
出图章		
审图章		
竣工章		
本图未盖出图专用章无效		
类 别	实 名	签 名
审 定		
审 核		
校 对		
会 签		
建 筑		电 气
结 构		暖 通
给 排 水		其 他


匠心联创设计集团有限公司  
Ingenuity Lianchuang Design Group Co., Ltd

证 书 编 号: A151030953  
资质类别及等级: 建筑行业(建筑工程)甲级;  
风景园林工程设计专项甲级;  
证 书 编 号: B251006544  
资质类别及等级: 工程勘察专业类(岩土工程、工程测量)乙级;  
证 书 编 号: A251026487  
资质类别及等级: 市政行业乙级; 建筑行业(人防工程)乙级;  
水利行业乙级; 公路行业(公路)专业乙级。

建设单位	叶城县河园镇人民政府
工程名称	河园镇农村交通基础设施提升以工代赈项目
子项名称	

工程编号	
子项编号	
图纸名称	2#道路拓宽

专 业		比 例	
阶 段	施 工	日 期	2026.3
版 本 号		图 号	S2-4

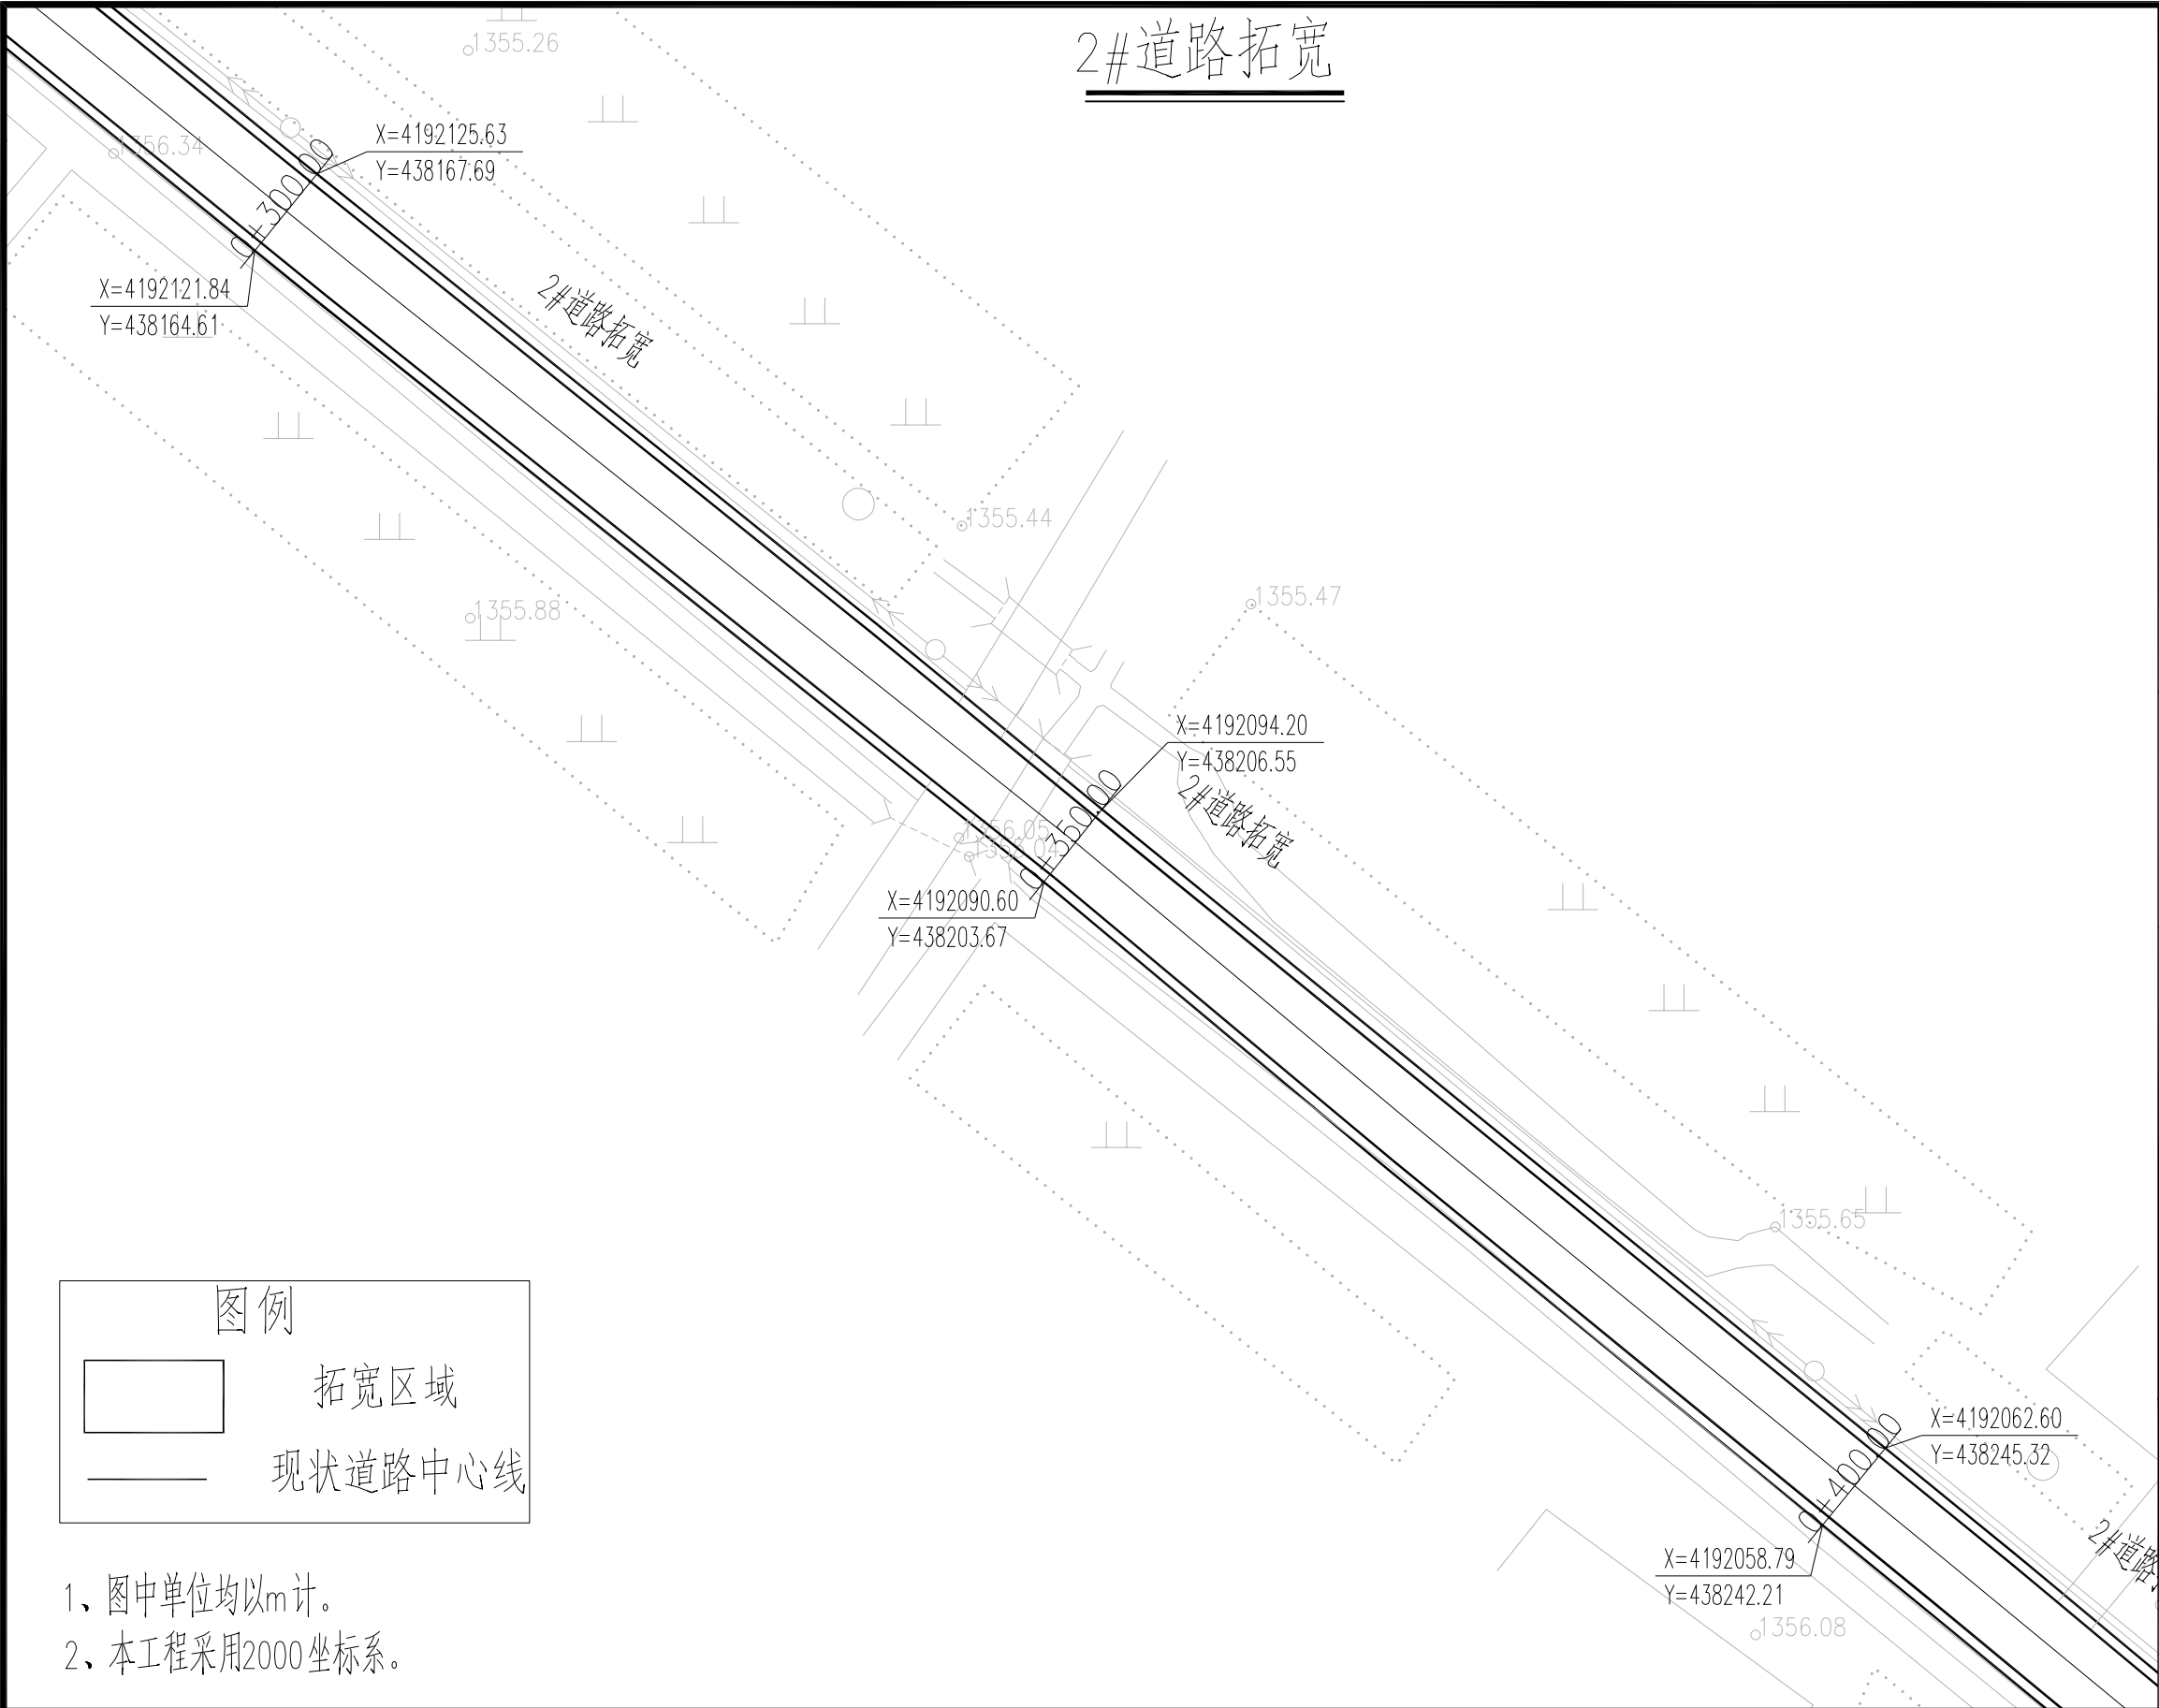

	实 名	签 名
项目负责人	曹诚	曹诚
专业负责人	江乐	江乐
设 计 人	吕玲惠	吕玲惠
注册（执业）章		
预留章		
出图章		
审图章		
竣工章		
本图未盖出图专用章无效		
类 别	实 名	签 名
审 定		
审 核		
校 对		
会 签		
建 筑		电 气
结 构		暖 通
给 排 水		其 他

匠心联创设计集团有限公司  
Ingenuity Lianchuang Design Group Co., Ltd

证 书 编 号: A151030953  
资质类别及等级: 建筑行业（建筑工程）甲级;  
风景园林工程设计专项甲级;  
证 书 编 号: B251006544  
资质类别及等级: 工程勘察专业类（岩土工程、工程测量）乙级;  
证 书 编 号: A251026487  
资质类别及等级: 市政行业乙级; 建筑行业（人防工程）乙级;  
水利行业乙级; 公路行业（公路）专业乙级。

建设单位	叶城县河园镇人民政府
工程名称	河园镇农村交通基础设施提升以工代赈项目
子项名称	

工程编号		专 业		比 例	
子项编号		阶 段	施 工	日 期	2026.3
图纸名称	2#道路拓宽	版 本 号		图 号	S2-4


















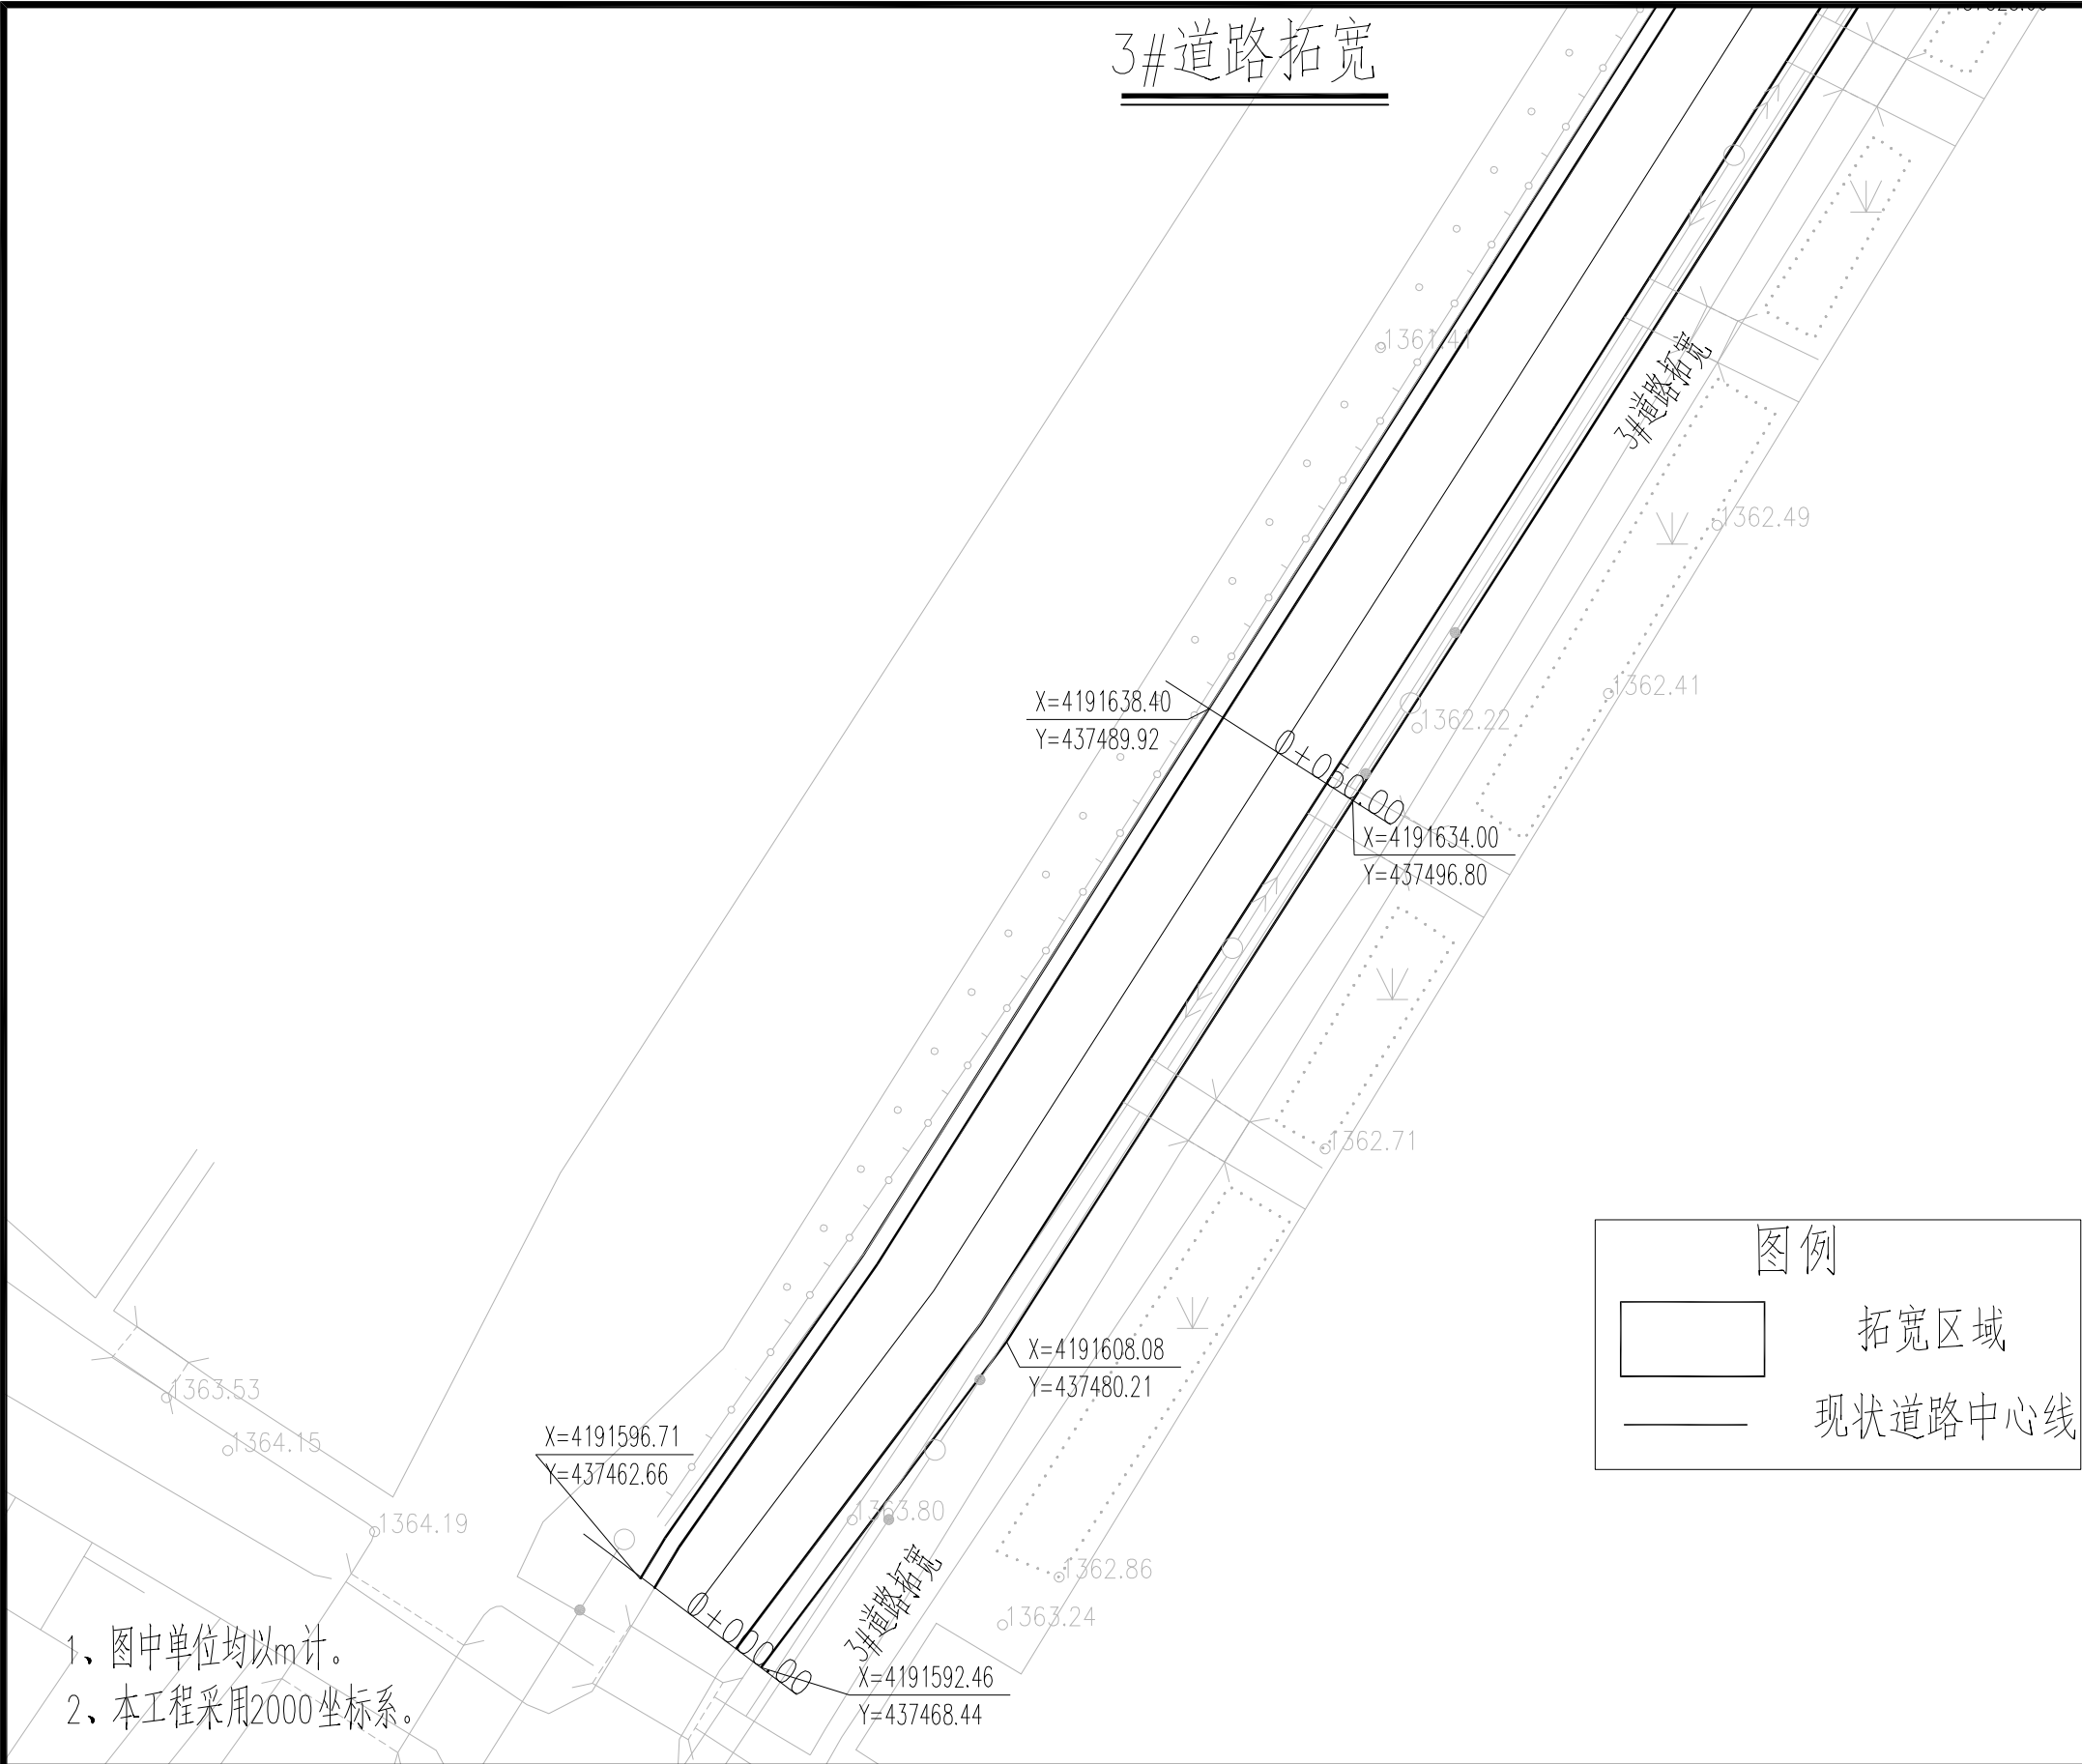

	实 名	签 名
项目负责人	曹诚	曹诚
专业负责人	江乐	江乐
设 计 人	吕玲惠	吕玲惠

注册（执业）章

预留章

出图章


审图章

竣工章

本图未盖出图专用章无效		
类 别	实 名	签 名
审 定		
审 核		
校 对		
会 签		

匠心联创设计集团有限公司 Ingenuity Lianchuang Design Group Co., Ltd	证 书 编 号: A151030953 资质类别及等级: 建筑行业(建筑工程)甲级; 风景园林工程设计专项甲级; 证 书 编 号: B251006544 资质类别及等级: 工程勘察专业类(岩土工程、工程测量)乙级; 证 书 编 号: A251026487 资质类别及等级: 市政行业乙级; 建筑行业(人防工程)乙级; 水利行业乙级; 公路行业(公路)专业乙级。	建设单位	叶城县河园镇人民政府	工程编号		专 业		比 例		建 筑		电 气	
		工程名称	河园镇农村交通基础设施提升以工代赈项目	子项编号		阶 段	施工	日 期	2026.3	结 构		暖 通	
		子项名称		图纸名称	3#道路拓宽	版 本 号		图 号	S2-4	给 排 水		其 他	

### 3#道路拓宽

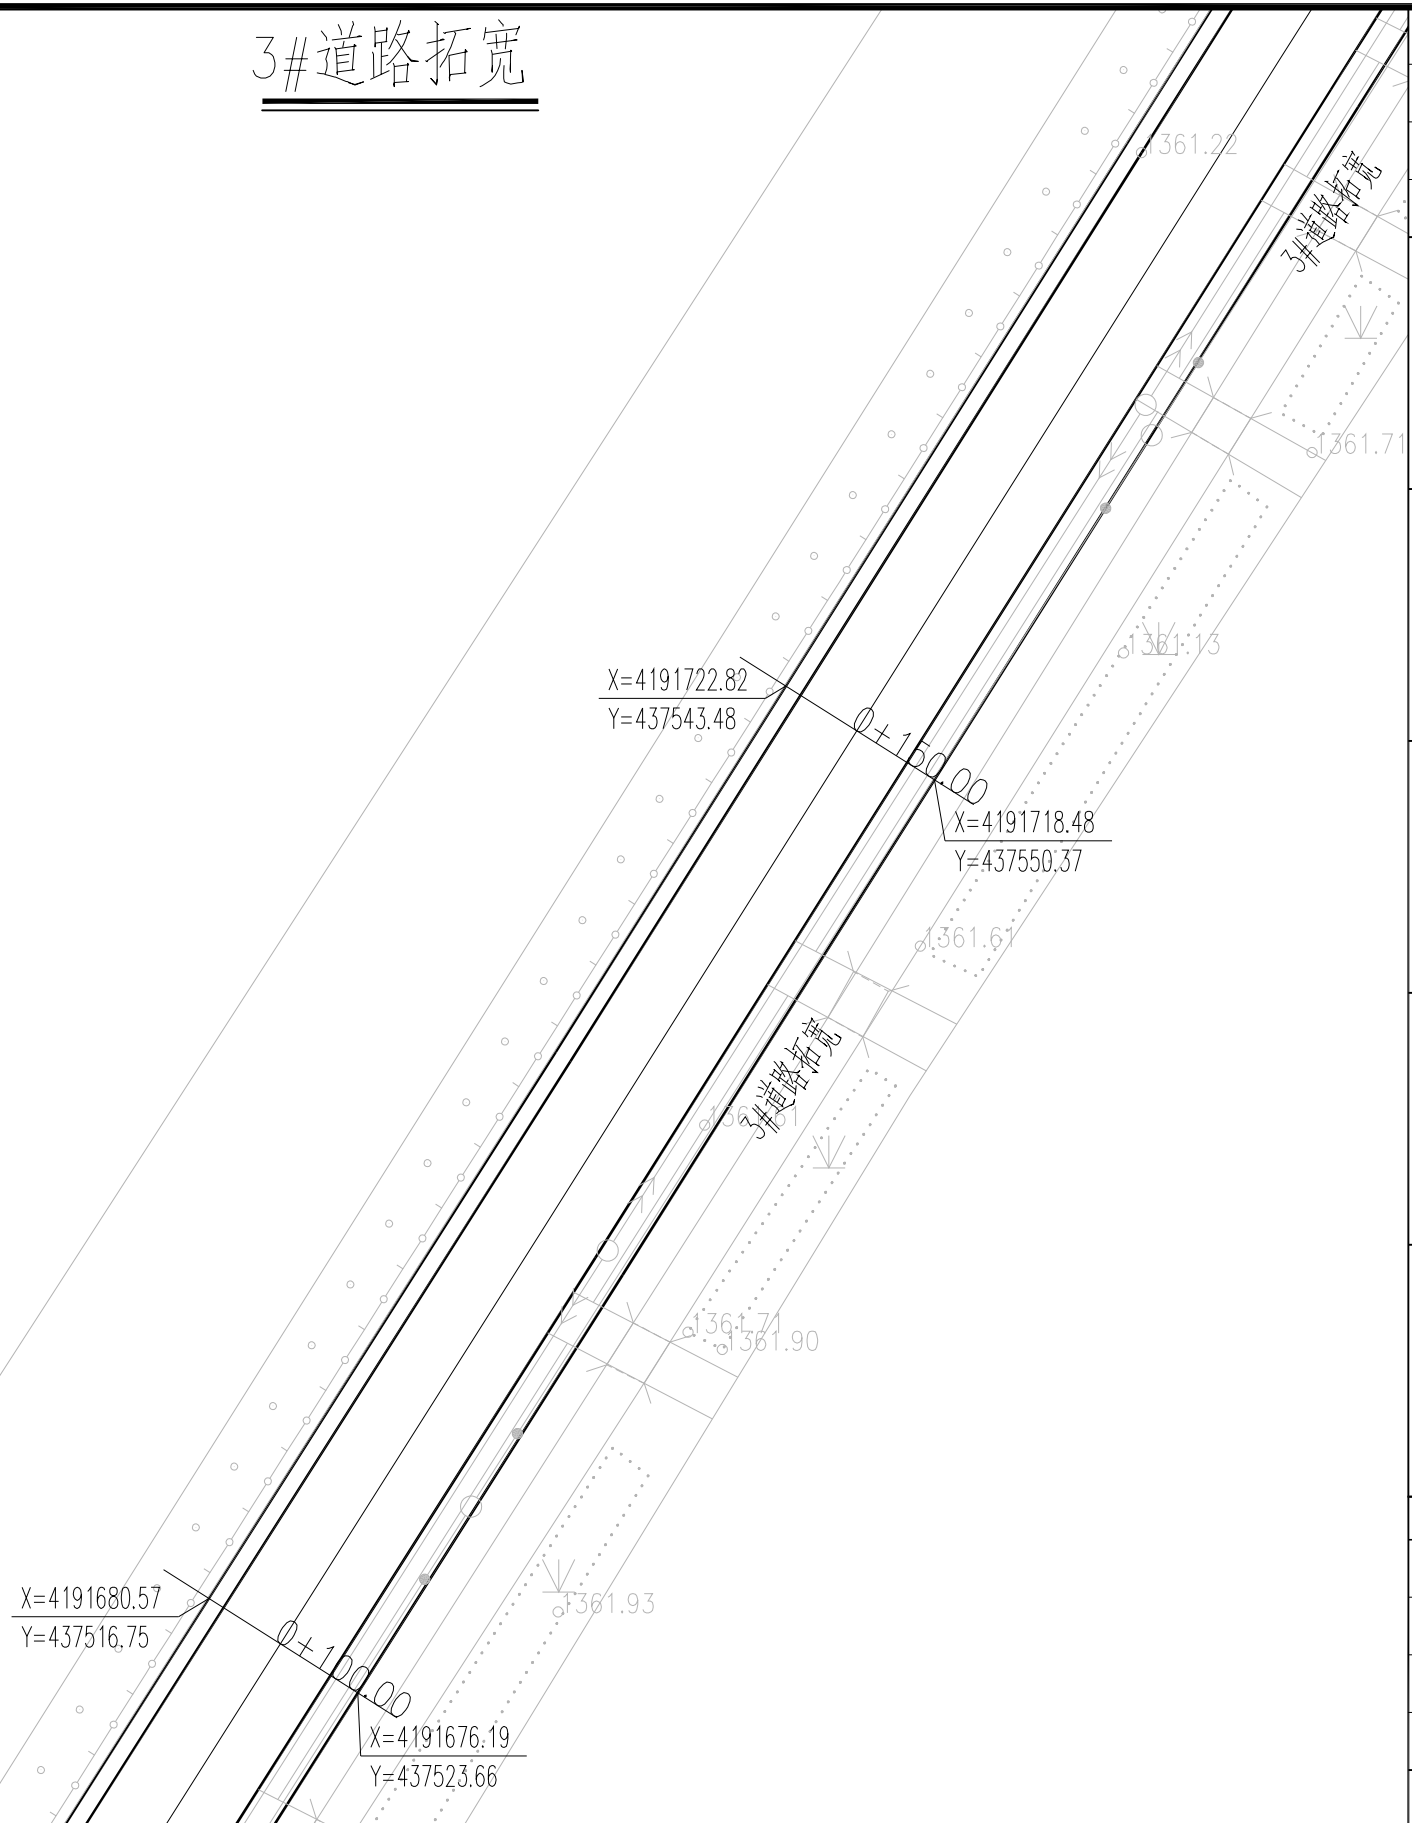

	实 名	签 名
项目负责人	曹诚	曹诚
专业负责人	江乐	江乐
设 计 人	吕玲惠	吕玲惠

注册（执业）章

预留章

## 出图章

审图章

## 竣工章

本图未盖出图专用章无效

类 别	实 名	签 名
审 定		
审 核		
校 对		

会 签

建 筑		电 气	
结 构		暖 通	
给 排 水		其 他	

图例



## 拓宽区域



现状道路中心线

- 1、图中单位均以m计。
- 2、本工程采用2000坐标系。

**匠心联创设计集团有限公司**  
Ingenuity Lianchuang Design Group Co., Ltd

证书编号: A151030953  
资质类别及等级: 建筑行业(建筑工程)甲级;  
风景园林工程设计专项甲级;  
证书编号: B251006544  
资质类别及等级: 工程勘察专业类(岩土工程、工程测量)乙级;  
证书编号: A251026487  
资质类别及等级: 市政行业乙级; 建筑行业(人防工程)乙级;  
水利行业乙级; 公路行业(公路)专业乙级。

建设单位	叶城县河园镇人民政府	工程编号		专 业		比 例		建 筑		电 气	
工程名称	河园镇农村交通基础设施提升以工代赈项目	子项编号		阶 段	施工	日 期	2026.3	结 构		暖 通	
子项名称		图纸名称	3#道路拓宽	版 本 号		图 号	S2-4	给 排 水		其 他	

3#道路拓宽


	实 名	签 名
项目负责人	曹诚	曹诚
专业负责人	江乐	江乐
设 计 人	吕玲惠	吕玲惠
注册（执业）章		
预留章		
出图章		
审图章		
竣工章		
本图未盖出图专用章无效		
类 别	实 名	签 名
审 定		
审 核		
校 对		
会 签		

图 例

拓宽区域

现状道路中心线

- 1、图中单位均以m计。
- 2、本工程采用2000坐标系。

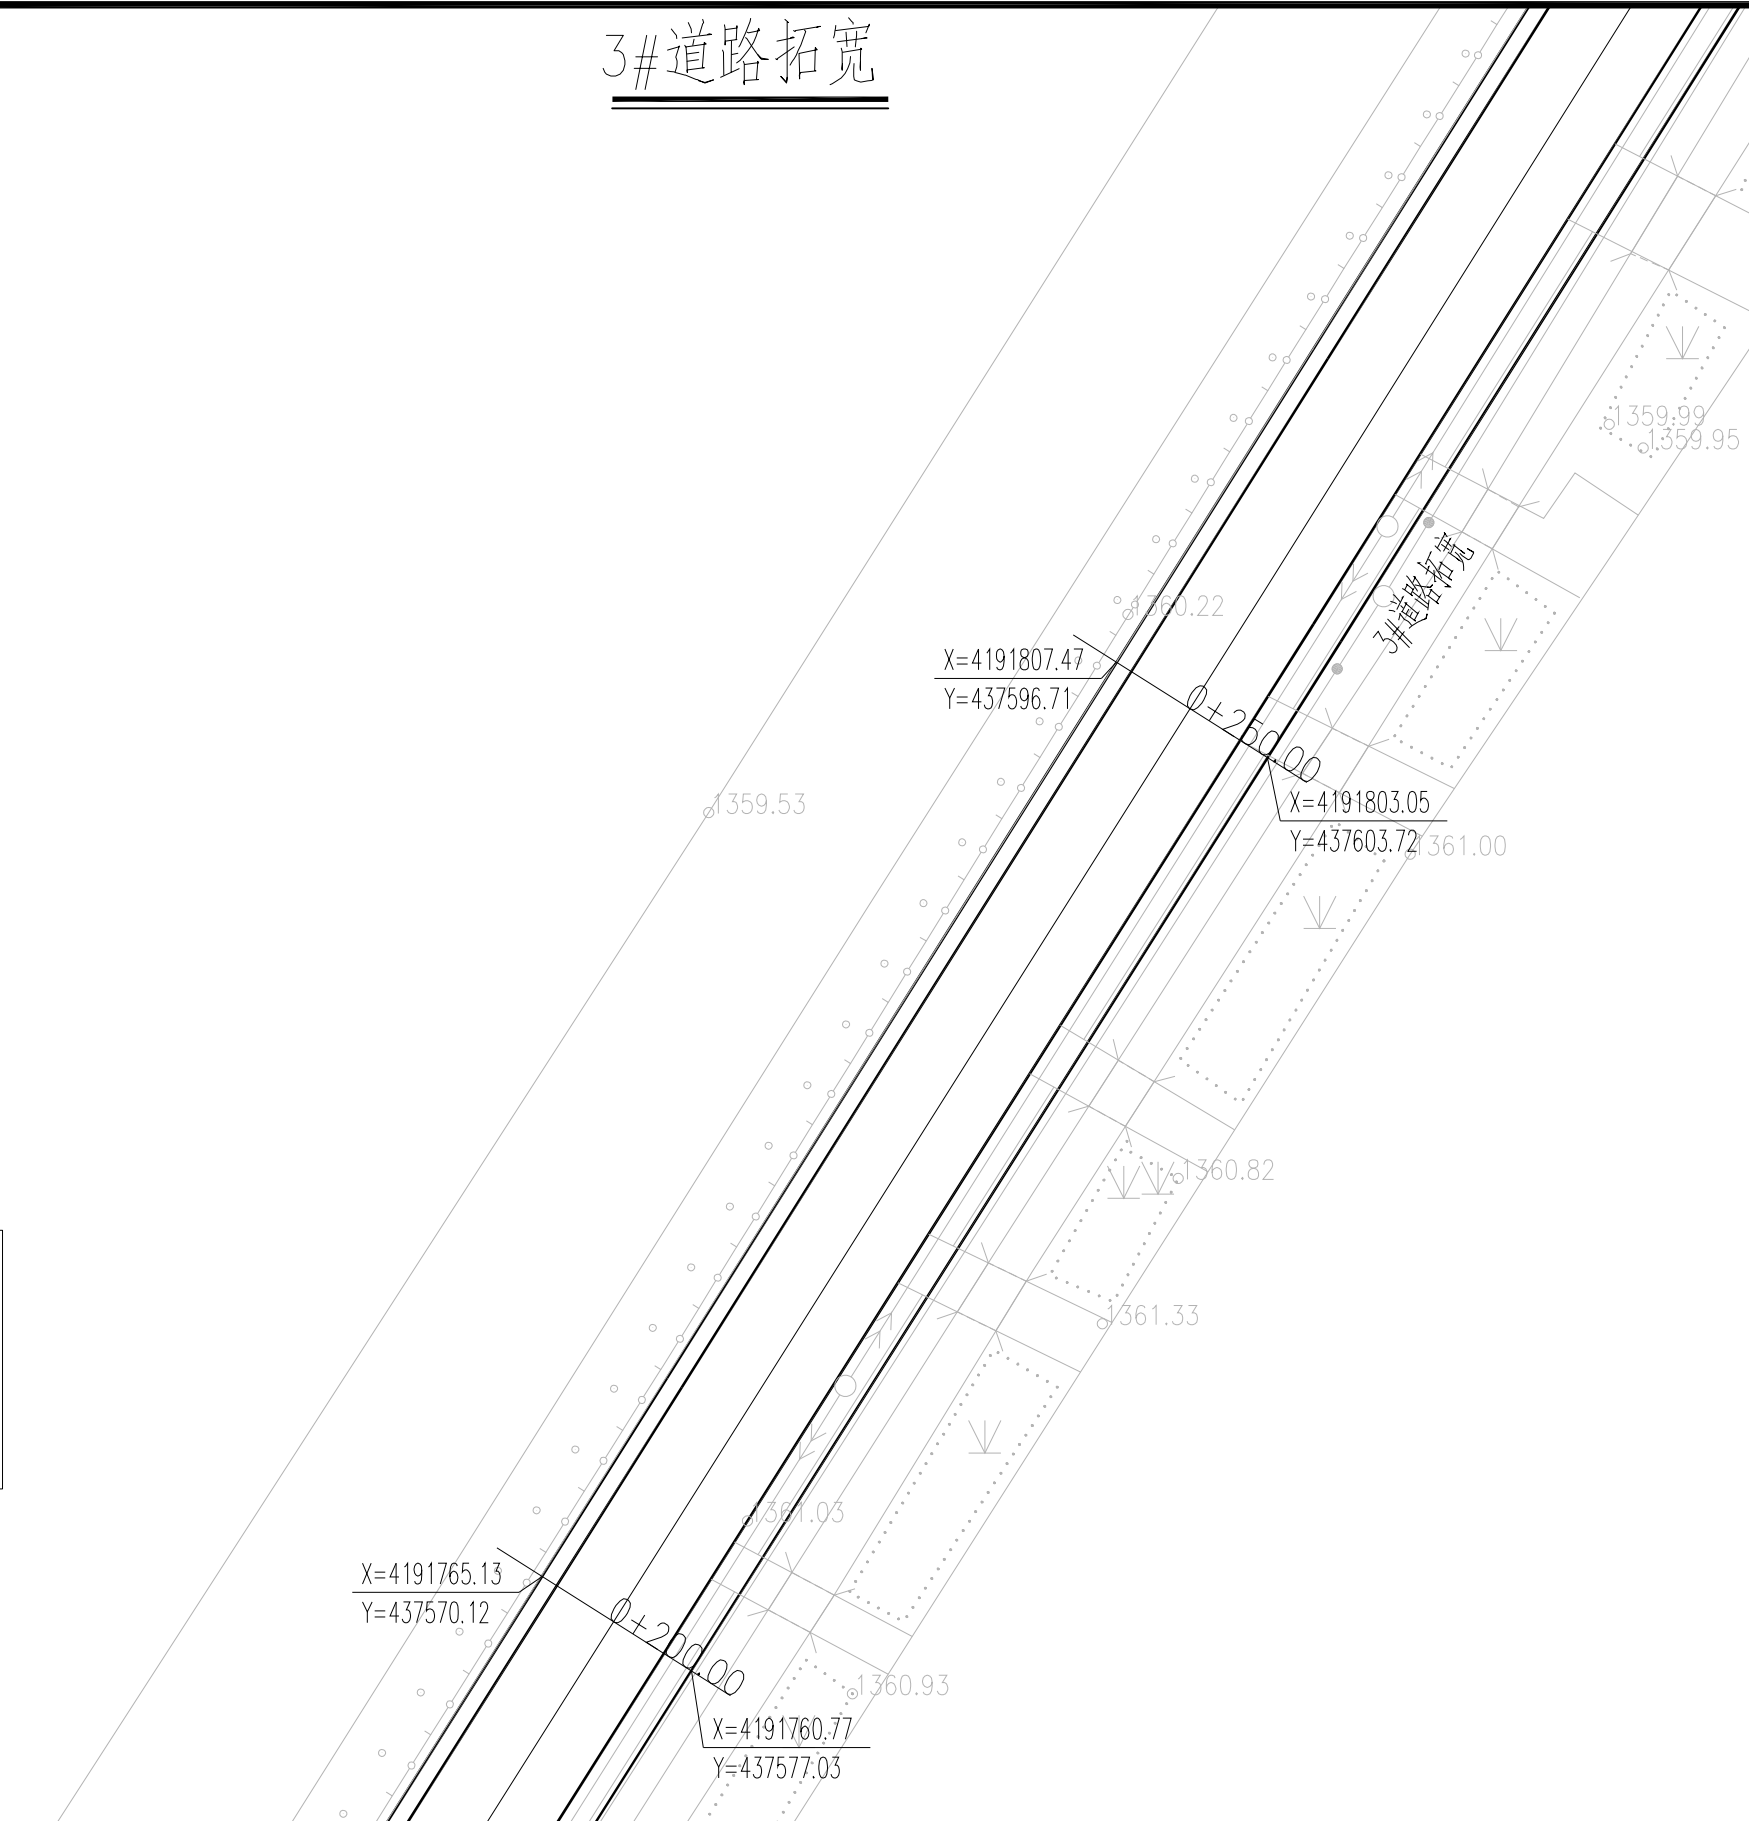

匠心联创设计集团有限公司 Ingenuity Lianchuang Design Group Co., Ltd	证 书 编 号: A151030963 资质类别及等级: 建筑行业 (建筑工程) 甲级; 风景园林工程设计专项甲级; 证 书 编 号: B251006544 资质类别及等级: 工程勘察专业类 (岩土工程、工程测量) 乙级; 证 书 编 号: A251026487 资质类别及等级: 市政行业乙级; 建筑行业 (人防工程) 乙级; 水利行业乙级; 公路行业 (公路) 专业乙级。	建设单位	叶城县河园镇人民政府	工程编号		专 业		比 例		建 筑		电 气	
		工程名称	河园镇农村交通基础设施提升以工代赈项目	子项编号		阶 段	施 工	日 期	2026.3	结 构		暖 通	
		子项名称		图纸名称	3#道路拓宽	版 本 号		图 号	S2-4	给 排 水		其 他	

### 3#道路拓宽

	实 名	签 名
项目负责人	曹诚	曹诚
专业负责人	江乐	江乐
设 计 人	吕玲惠	吕玲惠

注册（执业）章

预留章

出图章

审图章


## 竣工章

本图未盖出图专用章无效

类 别	实 名	签 名
审 定		
审 核		
校 对		

会 签

建 筑		电 气	
结 构		暖 通	
给 排 水		其 他	

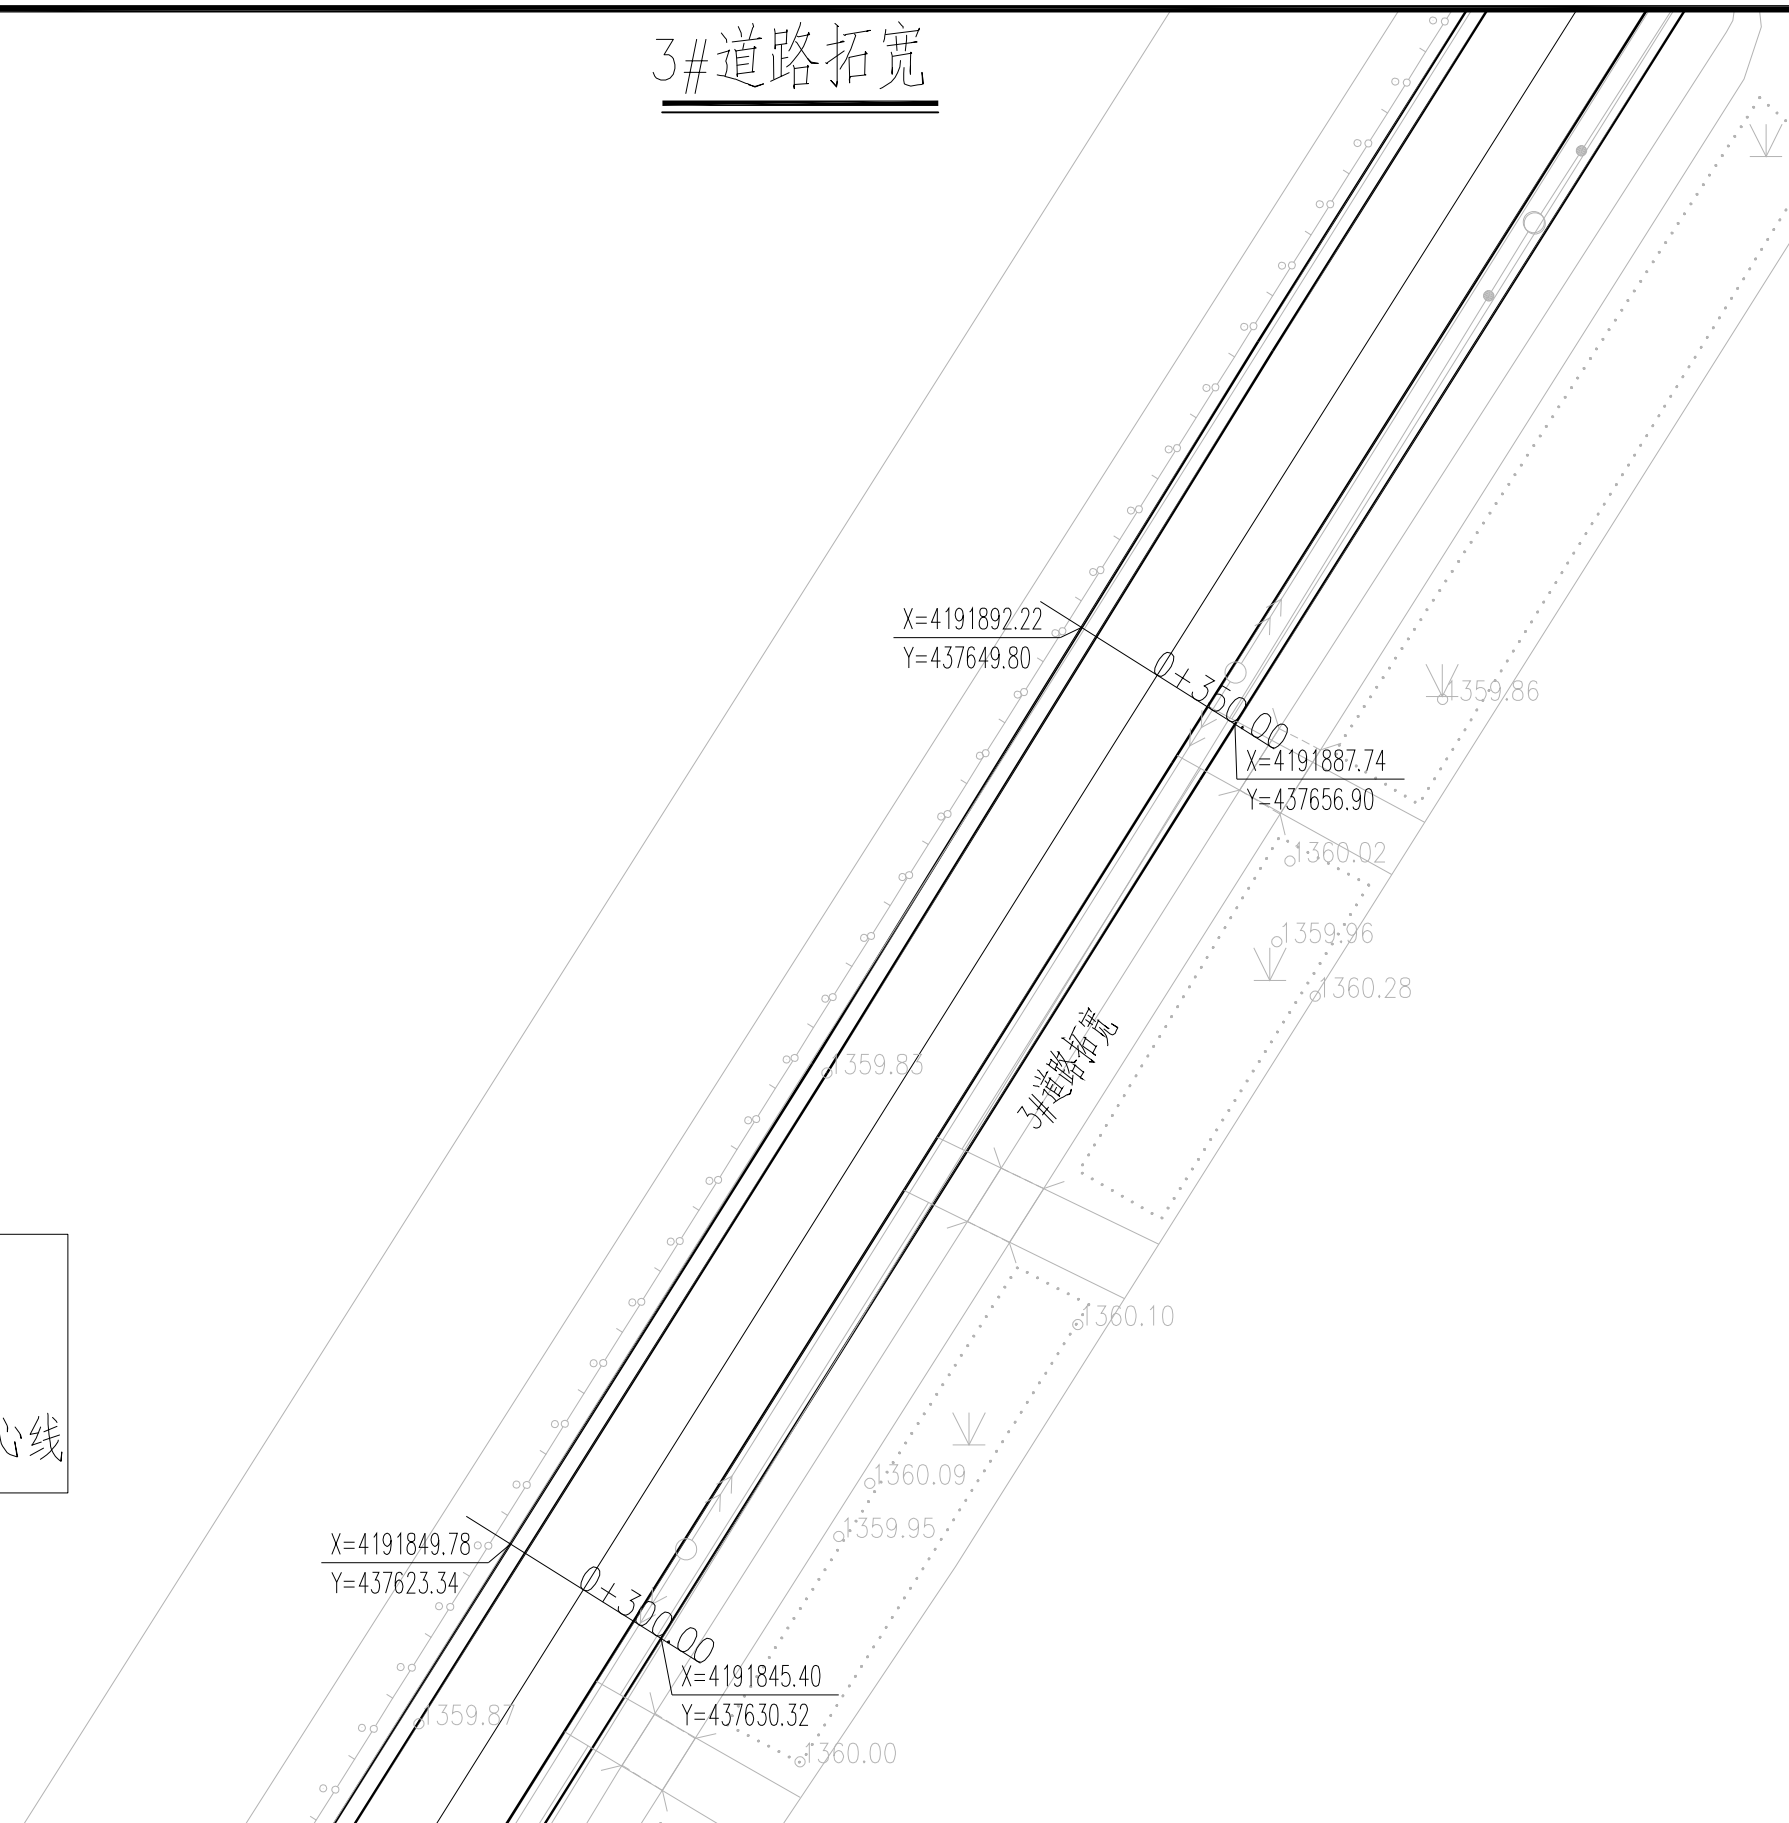

图例

## 拓宽区域

现状道路中心线

- 1、图中单位均以m计。
- 2、本工程采用2000坐标系。

**匠心联创设计集团有限公司**  
Ingenuity Lianchuang Design Group Co., Ltd

证书编号: A151030953  
 资质类别及等级: 建筑行业(建筑工程)甲级;  
 风景园林工程设计专项甲级;  
 证书编号: B251006544  
 资质类别及等级: 工程勘察专业类(岩土工程、工程测量)乙级;  
 证书编号: A251026487  
 资质类别及等级: 市政行业乙级; 建筑行业(人防工程)乙级;  
 水利行业乙级; 公路行业(公路)专业乙级。

建设单位	叶城县河园镇人民政府	工程编号	专 业		比 例		建 筑		电 气	
工程名称	河园镇农村交通基础设施提升以工代赈项目	子项编号	阶 段	施 工	日 期	2026.3	结 构		暖 通	
子项名称		图纸名称	3#道路拓宽	版 本 号	图 号	S2-4	给 排 水		其 他	


3#道路拓宽

图例

拓宽区域

现状道路中心线

- 1、图中单位均以m计。
- 2、本工程采用2000坐标系。

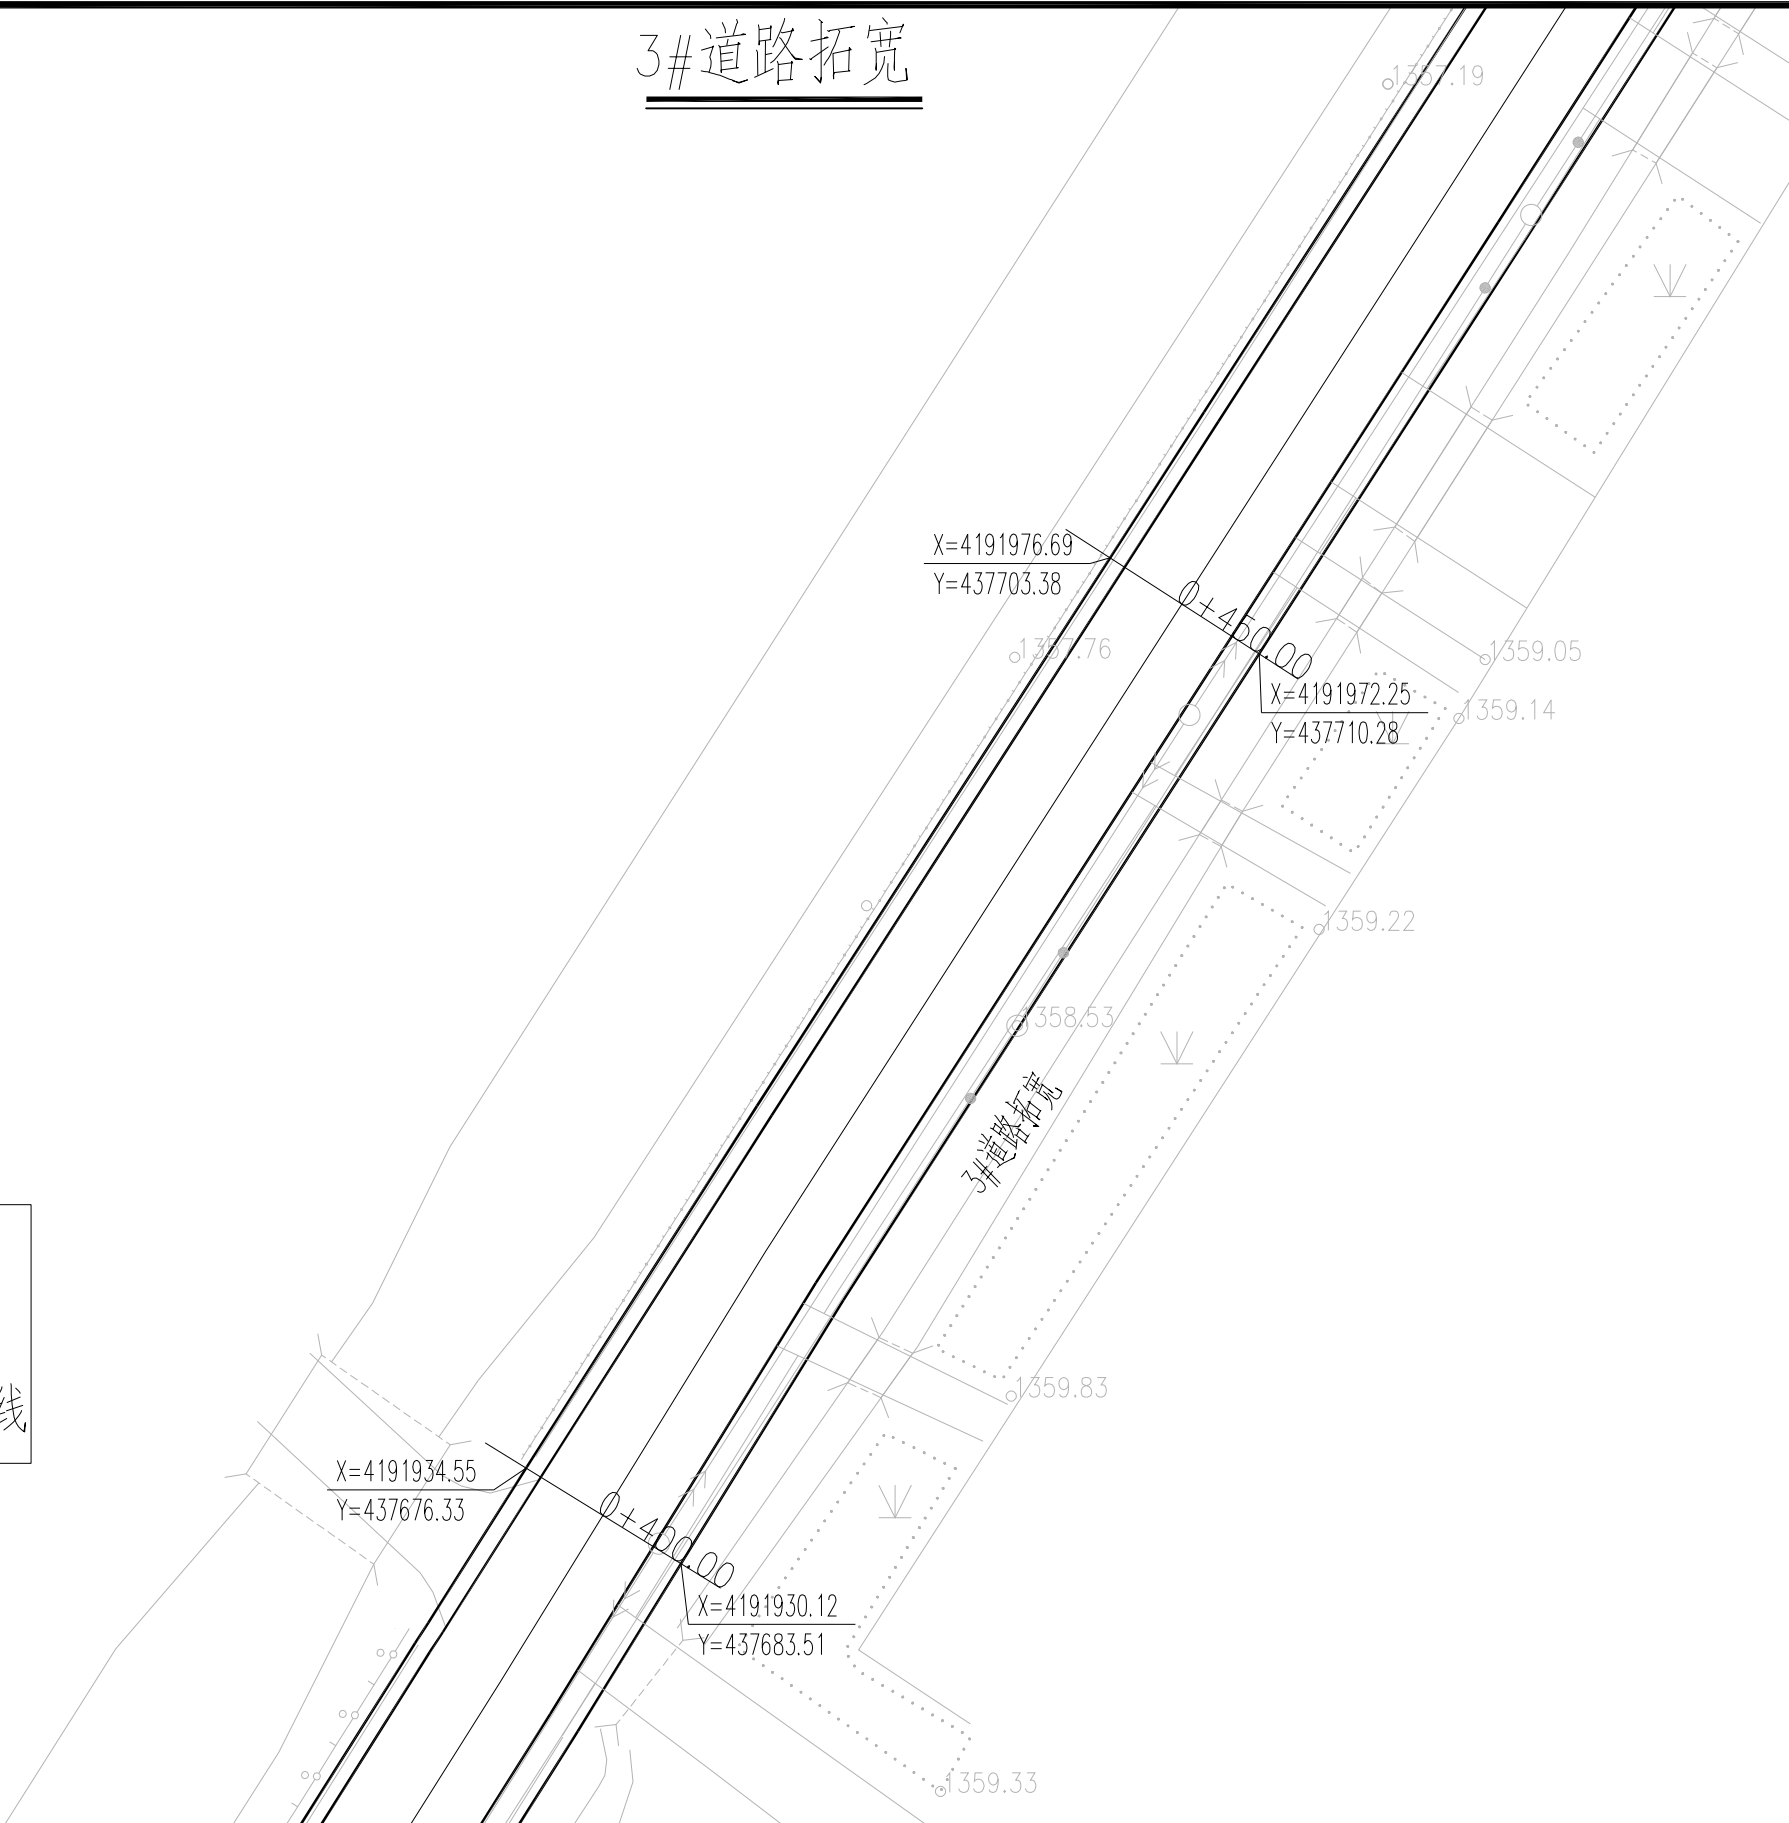

	实 名	签 名
项目负责人	曹诚	曹诚
专业负责人	江乐	江乐
设 计 人	吕玲惠	吕玲惠
注册（执业）章		
预留章		
出图章		
审图章		
竣工章		
本图未盖出图专用章无效		
类 别	实 名	签 名
审 定		
审 核		
校 对		
会 签		
建 筑		电 气
结 构		暖 通
给 排 水		其 他

匠心联创设计集团有限公司  
Ingenuity Lianchuang Design Group Co., Ltd

证 书 编 号: A151030963  
资质类别及等级: 建筑行业（建筑工程）甲级;  
风景园林工程设计专项甲级;  
证 书 编 号: B251006544  
资质类别及等级: 工程勘察专业类（岩土工程、工程测量）乙级;  
证 书 编 号: A251026487  
资质类别及等级: 市政行业乙级; 建筑行业（人防工程）乙级;  
水利行业乙级; 公路行业（公路）专业乙级。

建设单位	叶城县河园镇人民政府	工程编号	
工程名称	河园镇农村交通基础设施提升以工代赈项目	子项编号	
子项名称		图纸名称	3#道路拓宽

专 业		比 例	
阶 段	施 工	日 期	2026.3
版 本 号		图 号	S2-4


3#道路拓宽

图例

拓宽区域

现状道路中心线


- 1、图中单位均以m计。
- 2、本工程采用2000坐标系。

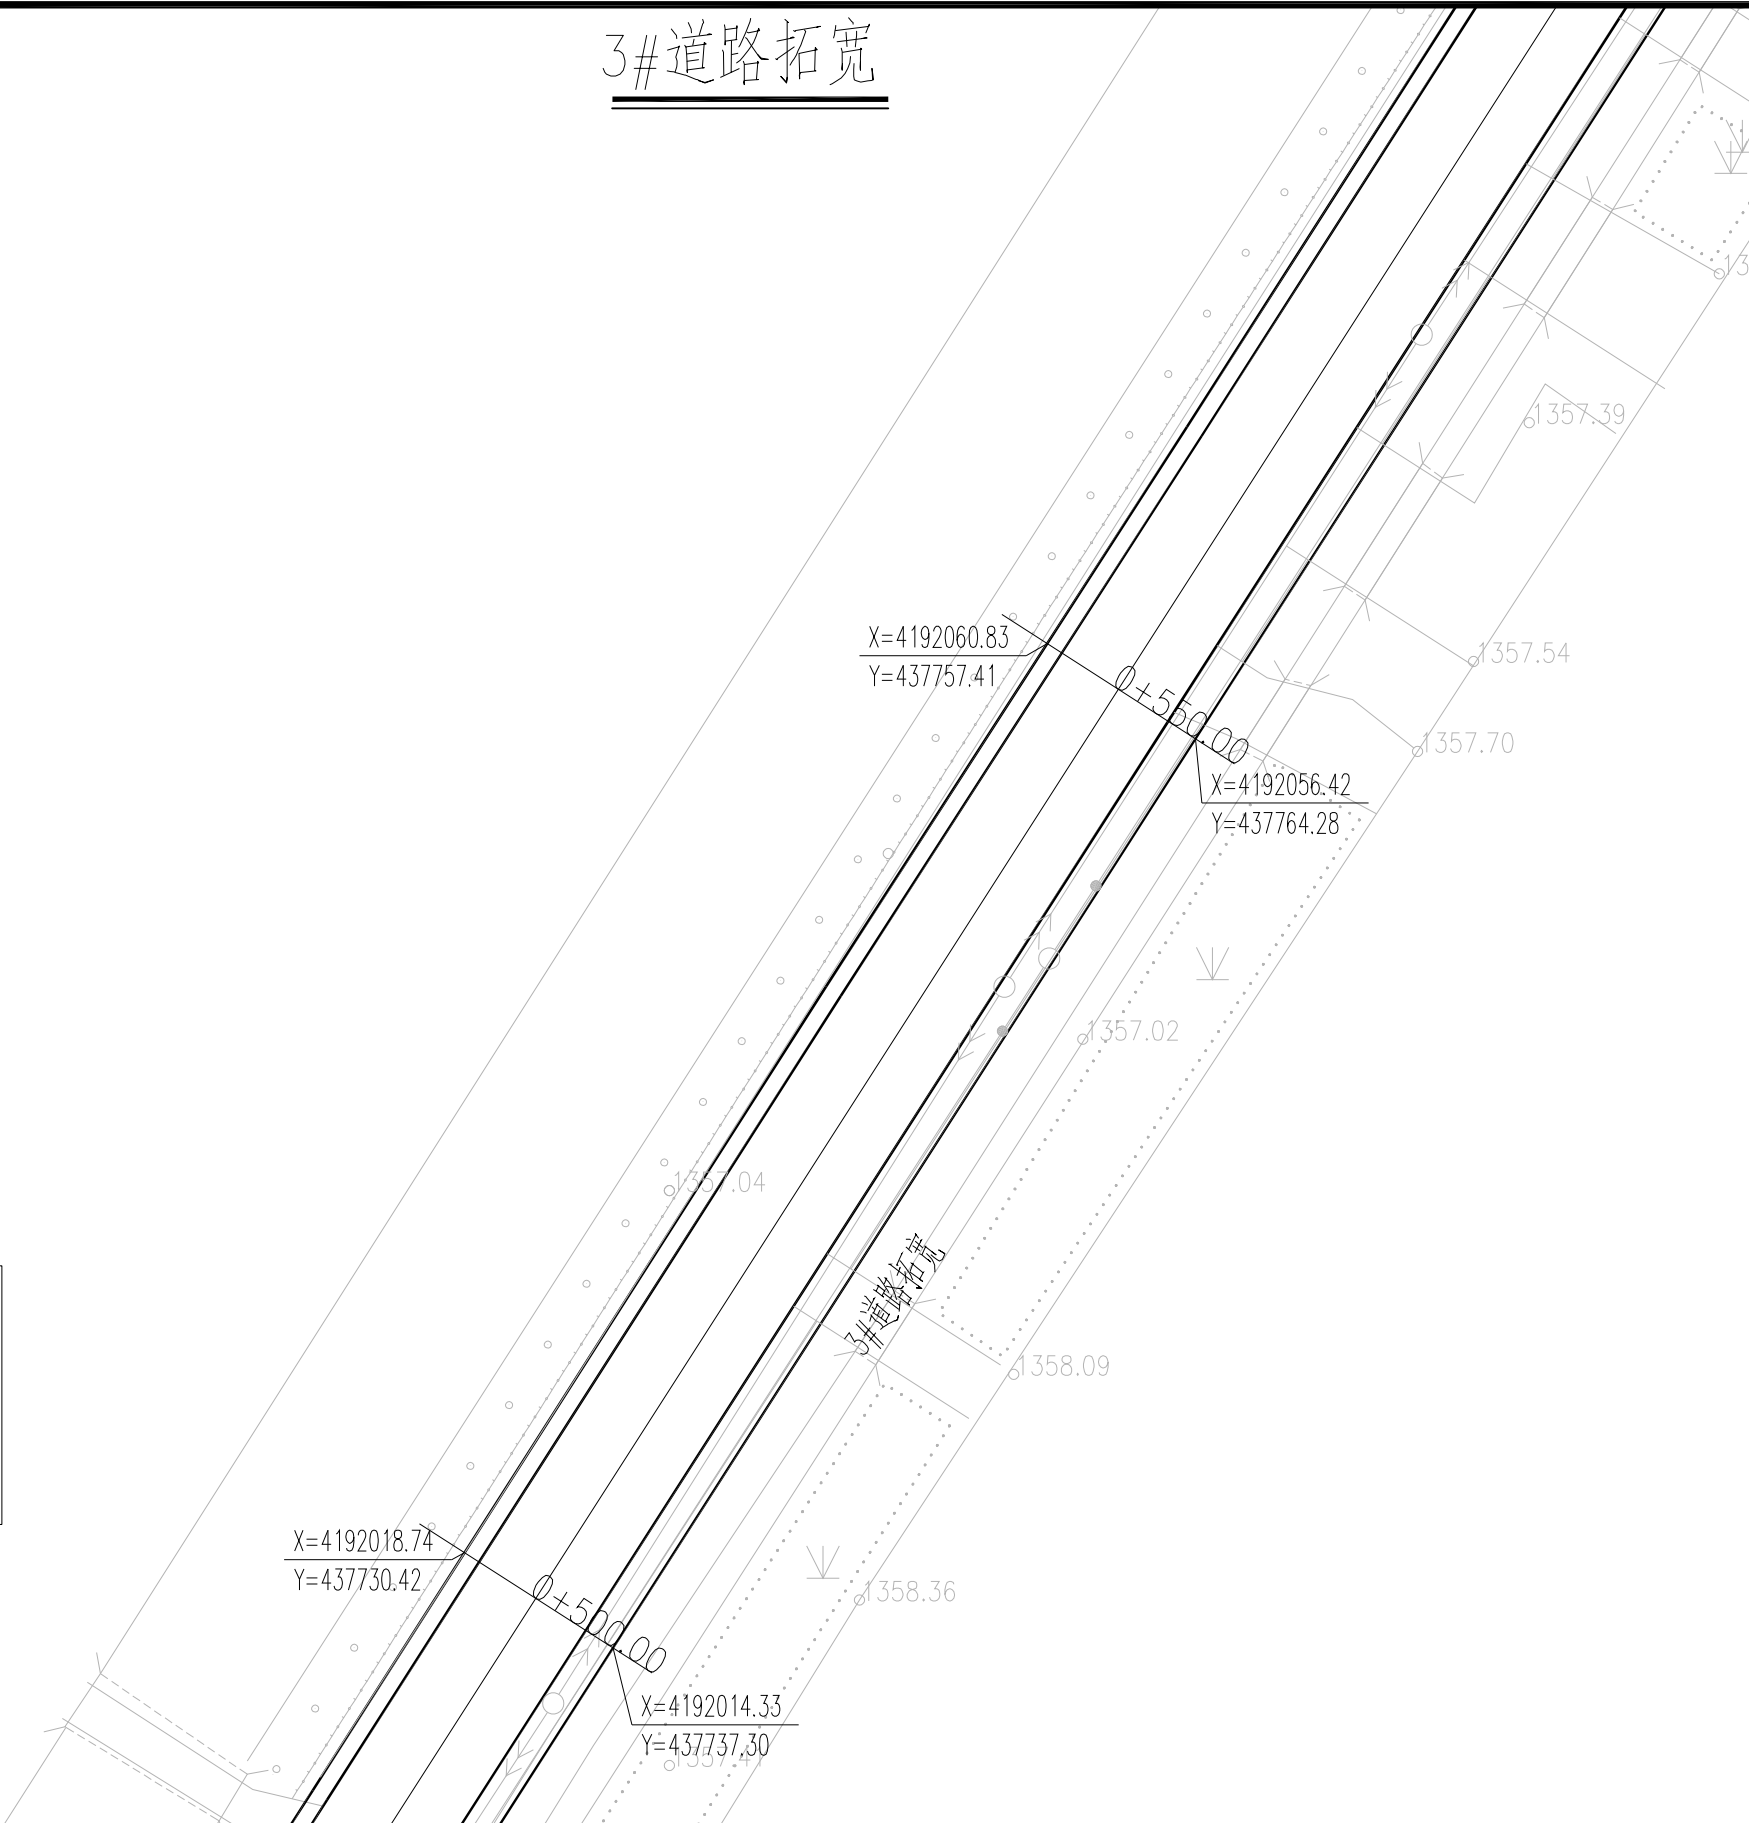

	实 名	签 名
项目负责人	曹诚	曹诚
专业负责人	江乐	江乐
设 计 人	吕玲惠	吕玲惠
注册（执业）章		
预留章		
出图章		
审图章		
竣工章		
本图未盖出图专用章无效		
类 别	实 名	签 名
审 定		
审 核		
校 对		
会 签		
建 筑		电 气
结 构		暖 通
给 排 水		其 他

匠心联创设计集团有限公司 Ingenuity Lianchuang Design Group Co., Ltd	证 书 编 号: A151030963 资质类别及等级: 建筑行业（建筑工程）甲级; 风景园林工程设计专项甲级; 证 书 编 号: B251006544 资质类别及等级: 工程勘察专业类（岩土工程、工程测量）乙级; 证 书 编 号: A251026487 资质类别及等级: 市政行业乙级; 建筑行业（人防工程）乙级; 水利行业乙级; 公路行业（公路）专业乙级。	建设单位	叶城县河园镇人民政府	工程编号		专 业		比 例		建 筑		电 气	
		工程名称	河园镇农村交通基础设施提升以工代赈项目	子项编号		阶 段	施 工	日 期	2026.3	结 构		暖 通	
		子项名称		图纸名称	3#道路拓宽	版 本 号		图 号	S2-4	给 排 水		其 他	

### 3#道路拓宽

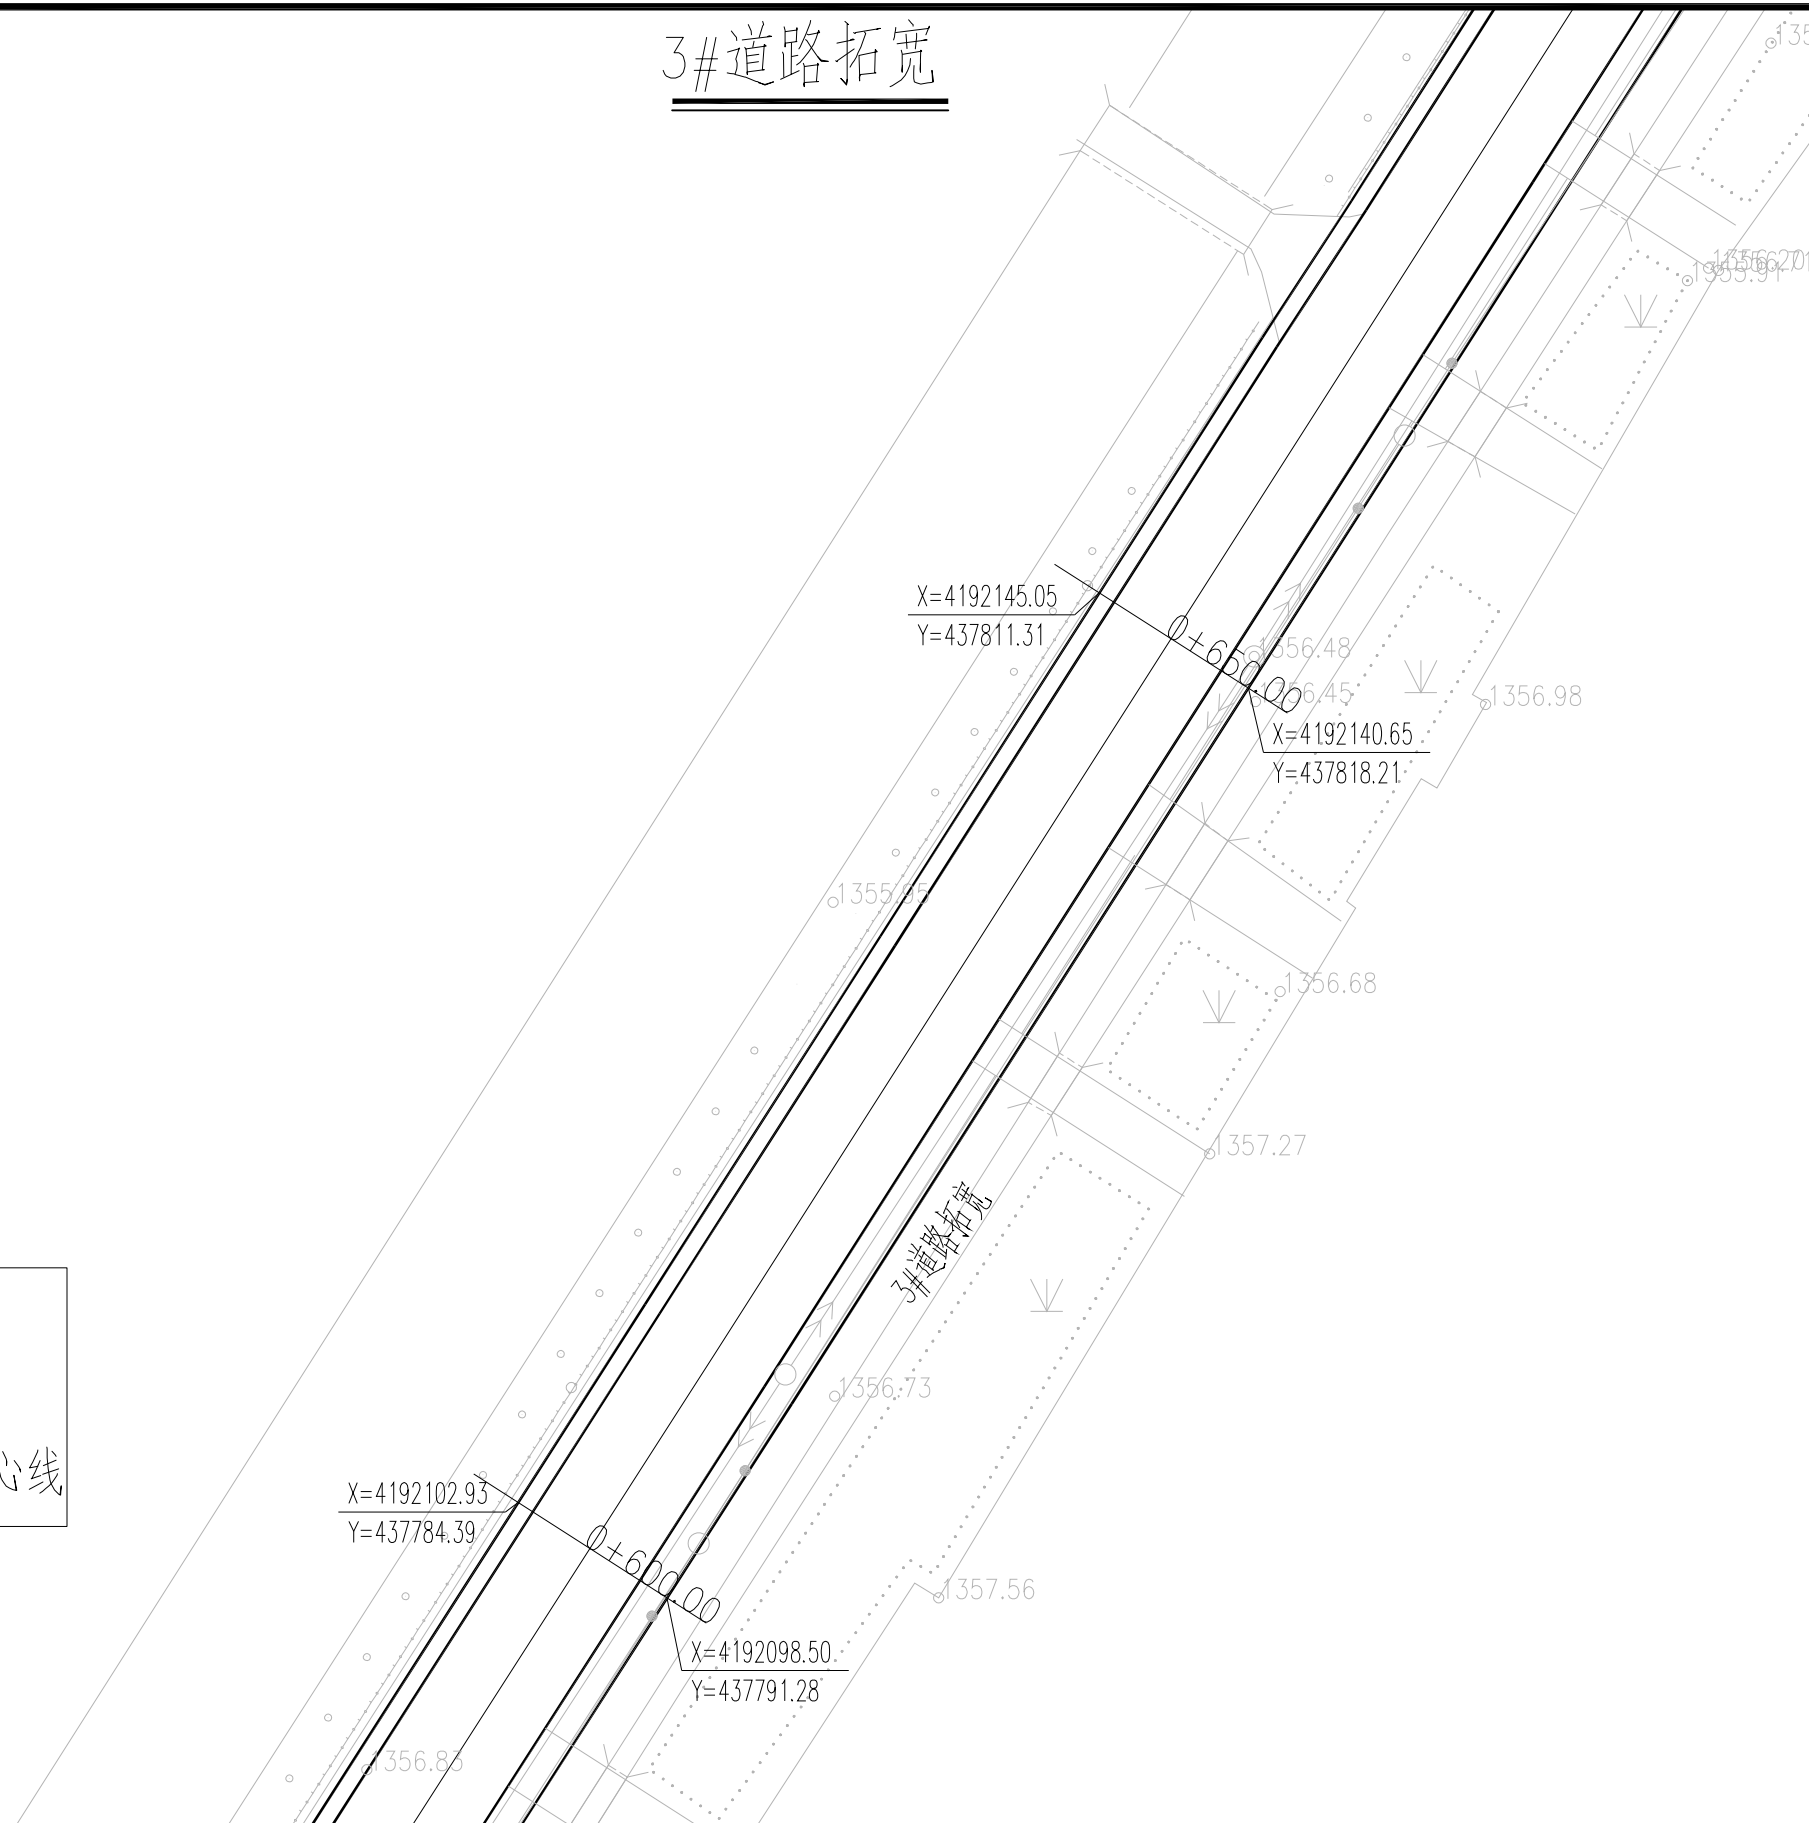

	实 名	签 名
项目负责人	曹诚	曹诚
专业负责人	江乐	江乐
设 计 人	吕玲惠	吕玲惠

注册（执业）章

预留章

出图章

审图章

## 竣工章

本图未盖出图专用章无效

类 别	实 名	签 名
审 定		
审 核		
校 对		

会 签

建 筑		电 气	
结 构		暖 通	
给 排 水		其 他	

图例

## 拓宽区域

现状道路中心线

- 1、图中单位均以m计。
- 2、本工程采用2000坐标系。

**匠心联创设计集团有限公司**  
Ingenuity Lianchuang Design Group Co., Ltd

证书编号: A151030953  
资质类别及等级: 建筑行业(建筑工程)甲级;  
风景园林工程设计专项甲级;  
证书编号: B251006544  
资质类别及等级: 工程勘察专业类(岩土工程、工程测量)乙级;  
证书编号: A251026487  
资质类别及等级: 市政行业乙级; 建筑行业(人防工程)乙级;  
水利行业乙级; 公路行业(公路)专业乙级。

建设单位	叶城县河园镇人民政府	工程编号		专 业		比 例		建 筑		电 气	
工程名称	河园镇农村交通基础设施提升以工代赈项目	子项编号		阶 段	施工	日 期	2026.3	结 构		暖 通	
子项名称		图纸名称	3#道路拓宽	版 本 号		图 号	S2-4	给 排 水		其 他	




3#道路拓宽

图例

拓宽区域

现状道路中心线

- 1、图中单位均以m计。
- 2、本工程采用2000坐标系。

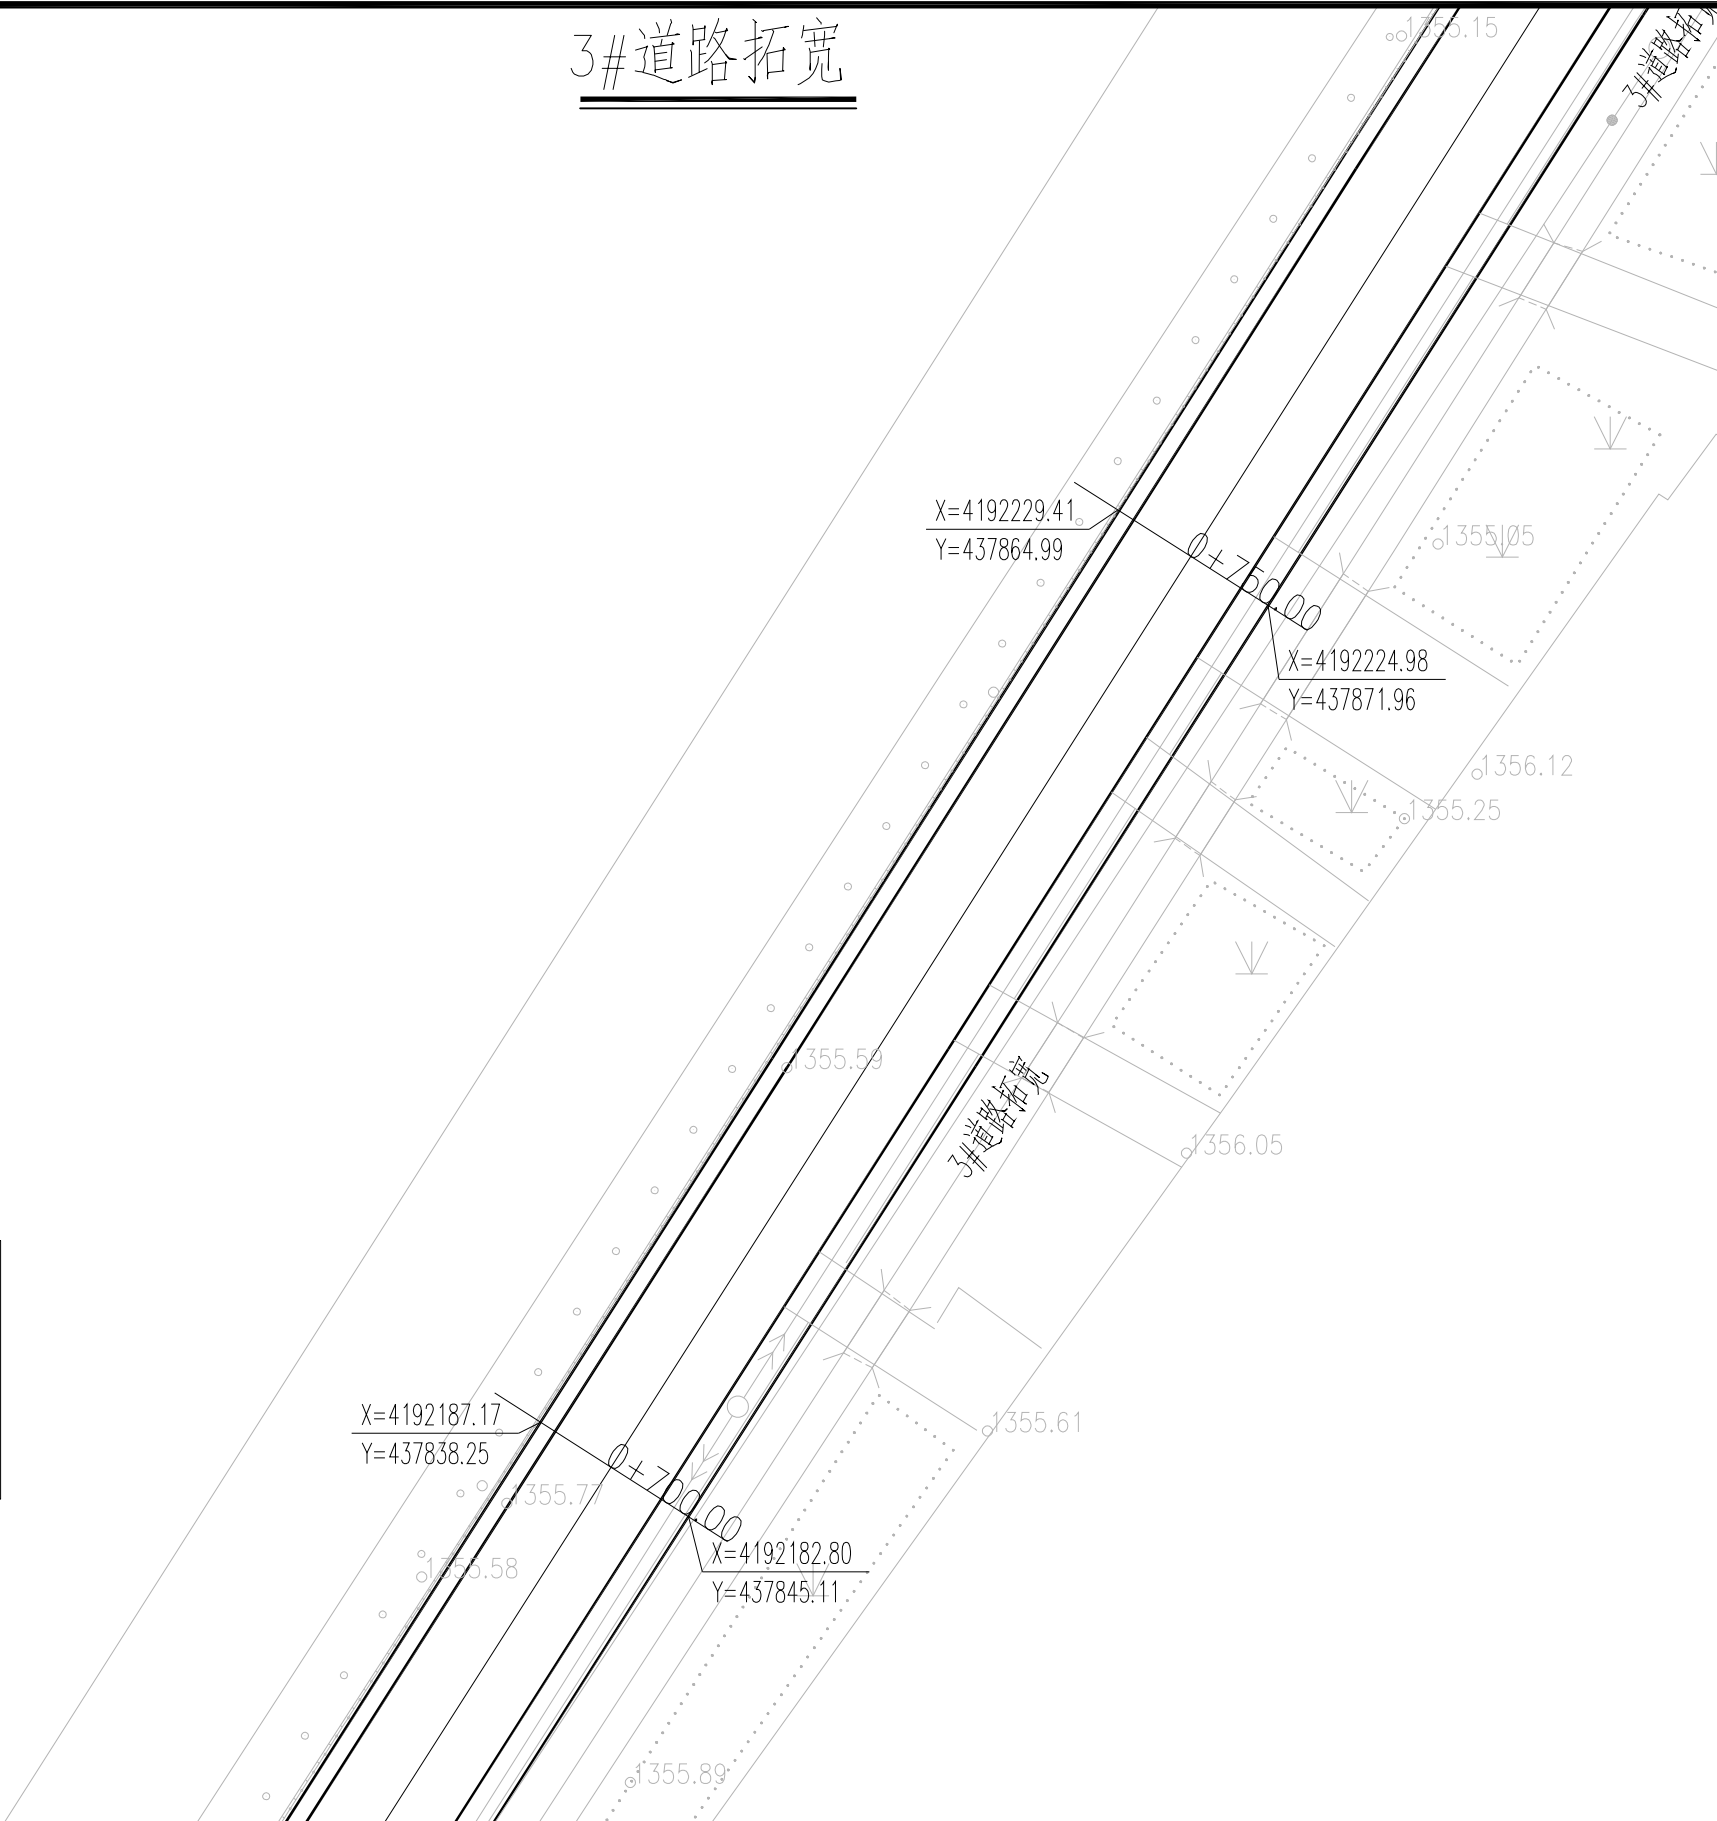

	实 名	签 名
项目负责人	曹诚	曹诚
专业负责人	江乐	江乐
设 计 人	吕玲惠	吕玲惠
注册（执业）章		
预留章		
出图章		
审图章		
竣工章		
本图未盖出图专用章无效		
类 别	实 名	签 名
审 定		
审 核		
校 对		
会 签		
建 筑		电 气
结 构		暖 通
给 排 水		其 他

匠心联创设计集团有限公司 Ingenuity Lianchuang Design Group Co., Ltd	证 书 编 号: A151030963 资质类别及等级: 建筑行业(建筑工程)甲级; 风景园林工程设计专项甲级; 证 书 编 号: B251006544 资质类别及等级: 工程勘察专业类(岩土工程、工程测量)乙级; 证 书 编 号: A251026487 资质类别及等级: 市政行业乙级; 建筑行业(人防工程)乙级; 水利行业乙级; 公路行业(公路)专业乙级。	建设单位	叶城县河园镇人民政府	工程编号		专 业		比 例		建 筑		电 气	
		工程名称	河园镇农村交通基础设施提升以工代赈项目	子项编号		阶 段	施 工	日 期	2026.3	结 构		暖 通	
		子项名称		图纸名称	3#道路拓宽	版 本 号		图 号	S2-4	给 排 水		其 他	

3#道路拓宽


	实 名	签 名
项目负责人	曹诚	曹诚
专业负责人	江乐	江乐
设 计 人	吕玲惠	吕玲惠
注册（执业）章		
预留章		
出图章		
审图章		
竣工章		
本图未盖出图专用章无效		
类 别	实 名	签 名
审 定		
审 核		
校 对		
会 签		
建 筑		电 气
结 构		暖 通
给 排 水		其 他

图例

拓宽区域

现状道路中心线

- 1、图中单位均以m计。
- 2、本工程采用2000坐标系。

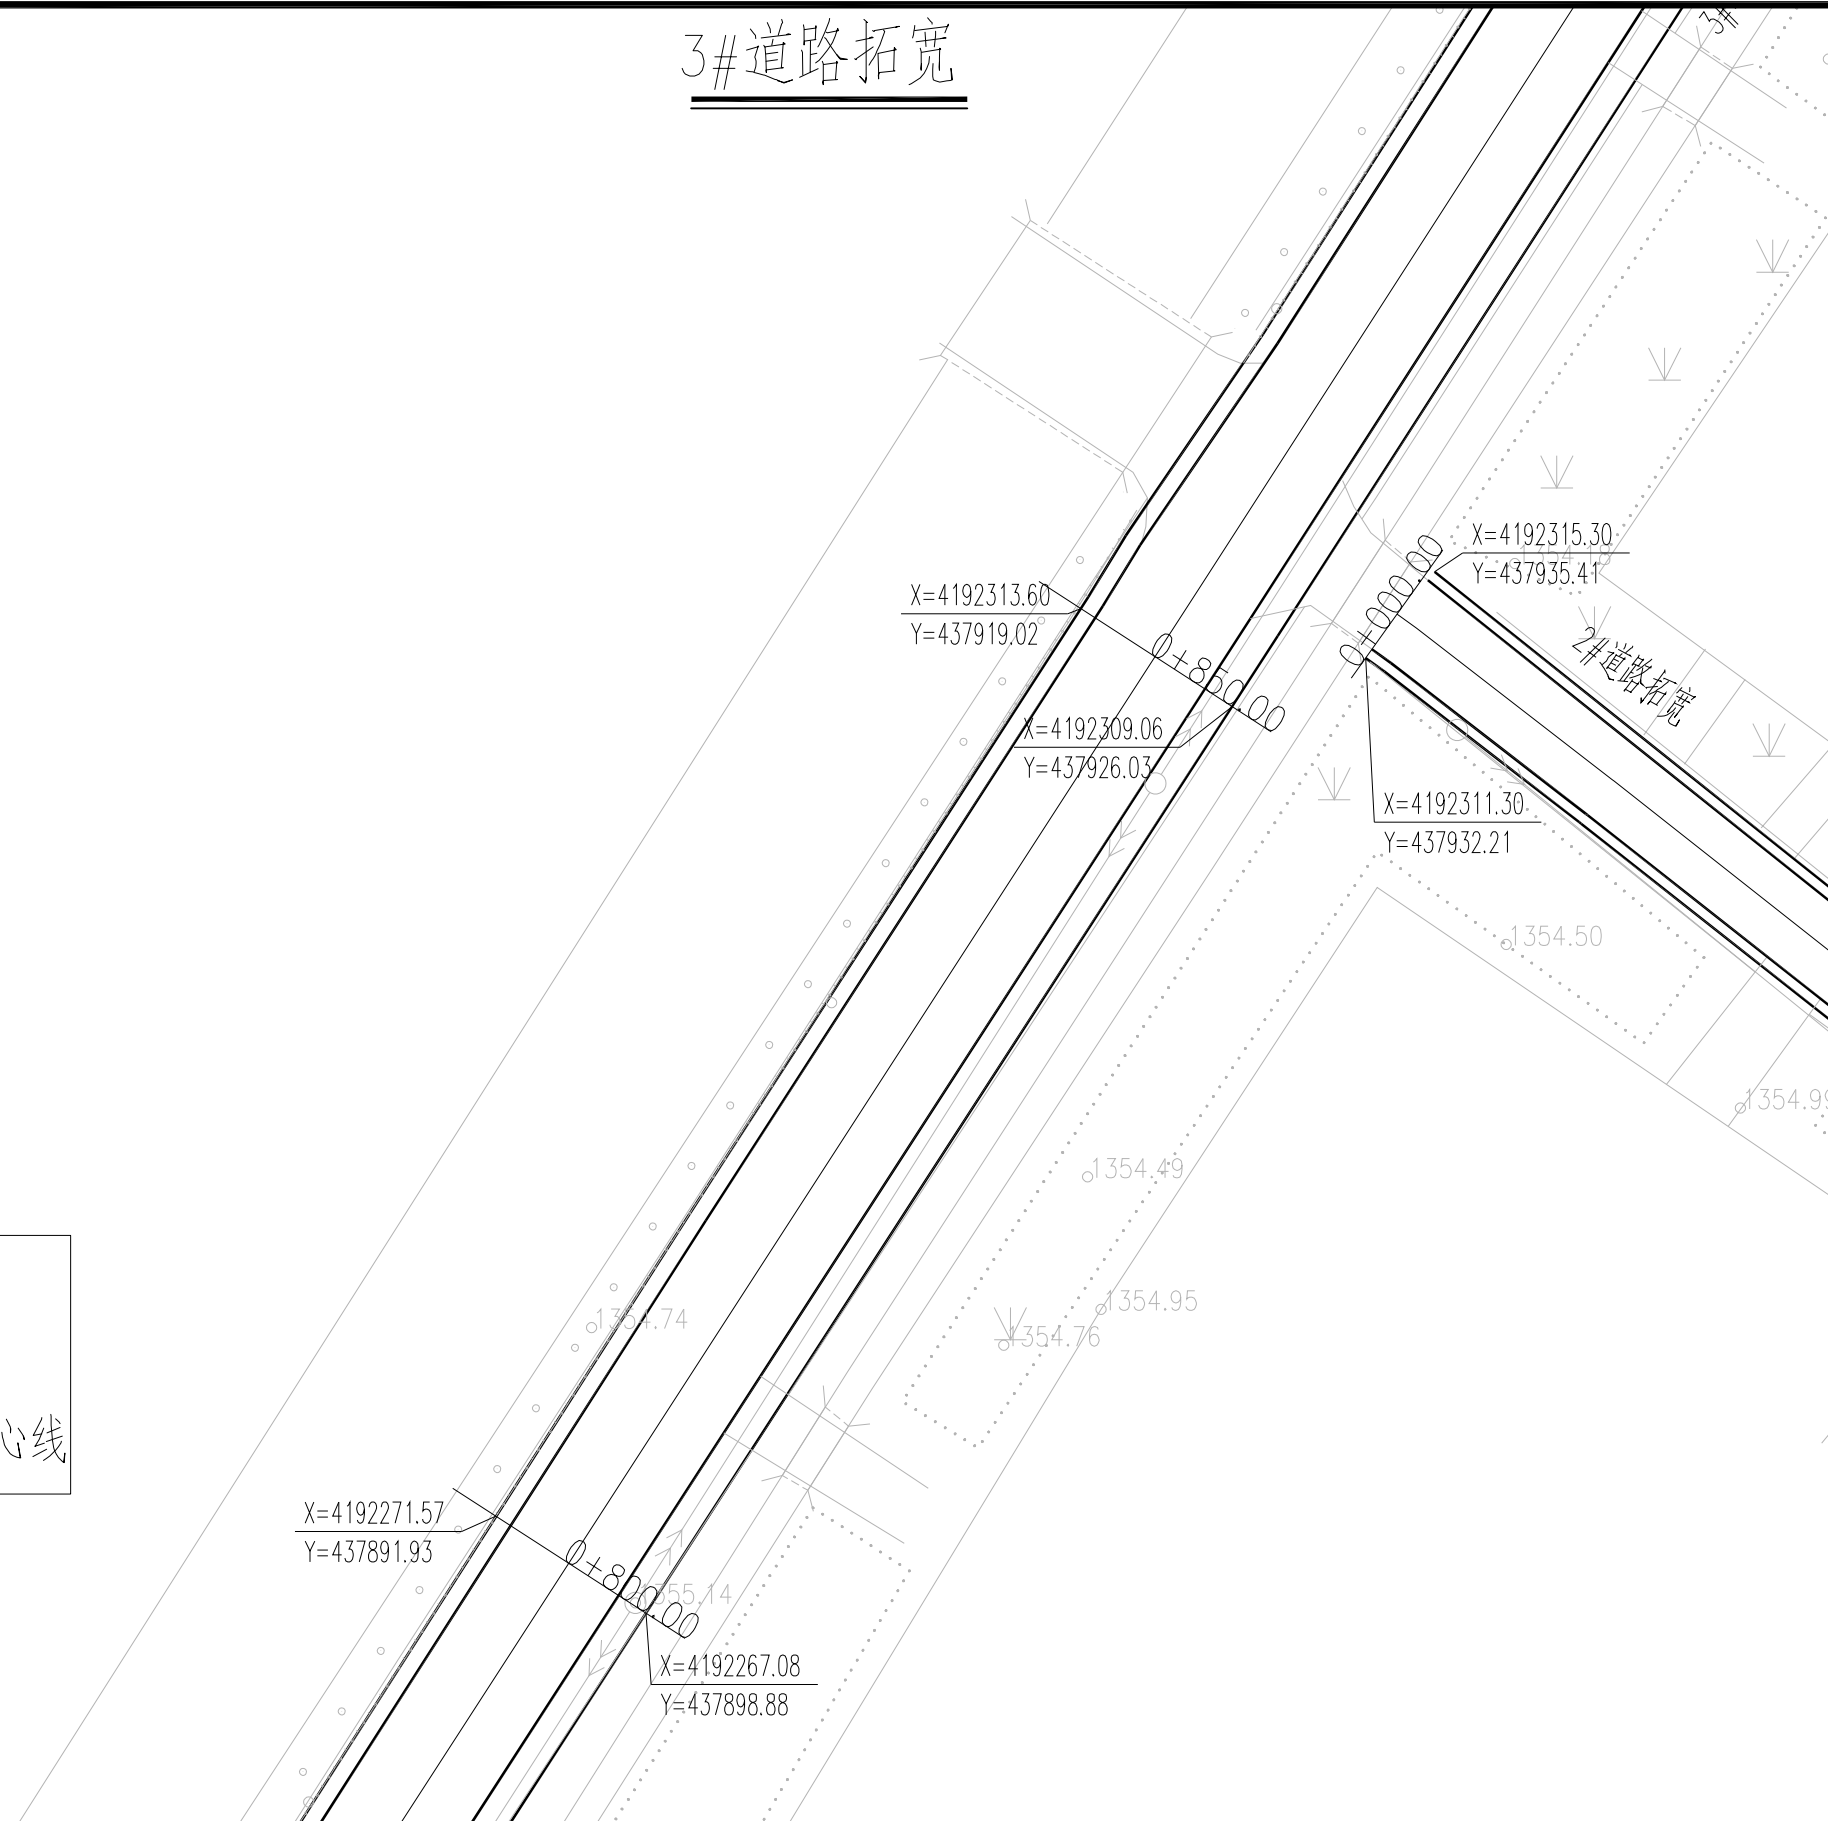

匠心联创设计集团有限公司 Ingenuity Lianchuang Design Group Co., Ltd	证 书 编 号: A151030963 资质类别及等级: 建筑行业（建筑工程）甲级; 风景园林工程设计专项甲级; 证 书 编 号: B251006544 资质类别及等级: 工程勘察专业类（岩土工程、工程测量）乙级; 证 书 编 号: A251026487 资质类别及等级: 市政行业乙级; 建筑行业（人防工程）乙级; 水利行业乙级; 公路行业（公路）专业乙级。	建设单位	叶城县河园镇人民政府	工程编号		专 业		比 例		建 筑		电 气	
		工程名称	河园镇农村交通基础设施提升以工代赈项目	子项编号		阶 段	施 工	日 期	2026.3	结 构		暖 通	
		子项名称		图纸名称	3#道路拓宽	版 本 号		图 号	S2-4	给 排 水		其 他	


3#道路拓宽

图例

拓宽区域

现状道路中心线

- 1、图中单位均以m计。
- 2、本工程采用2000坐标系。

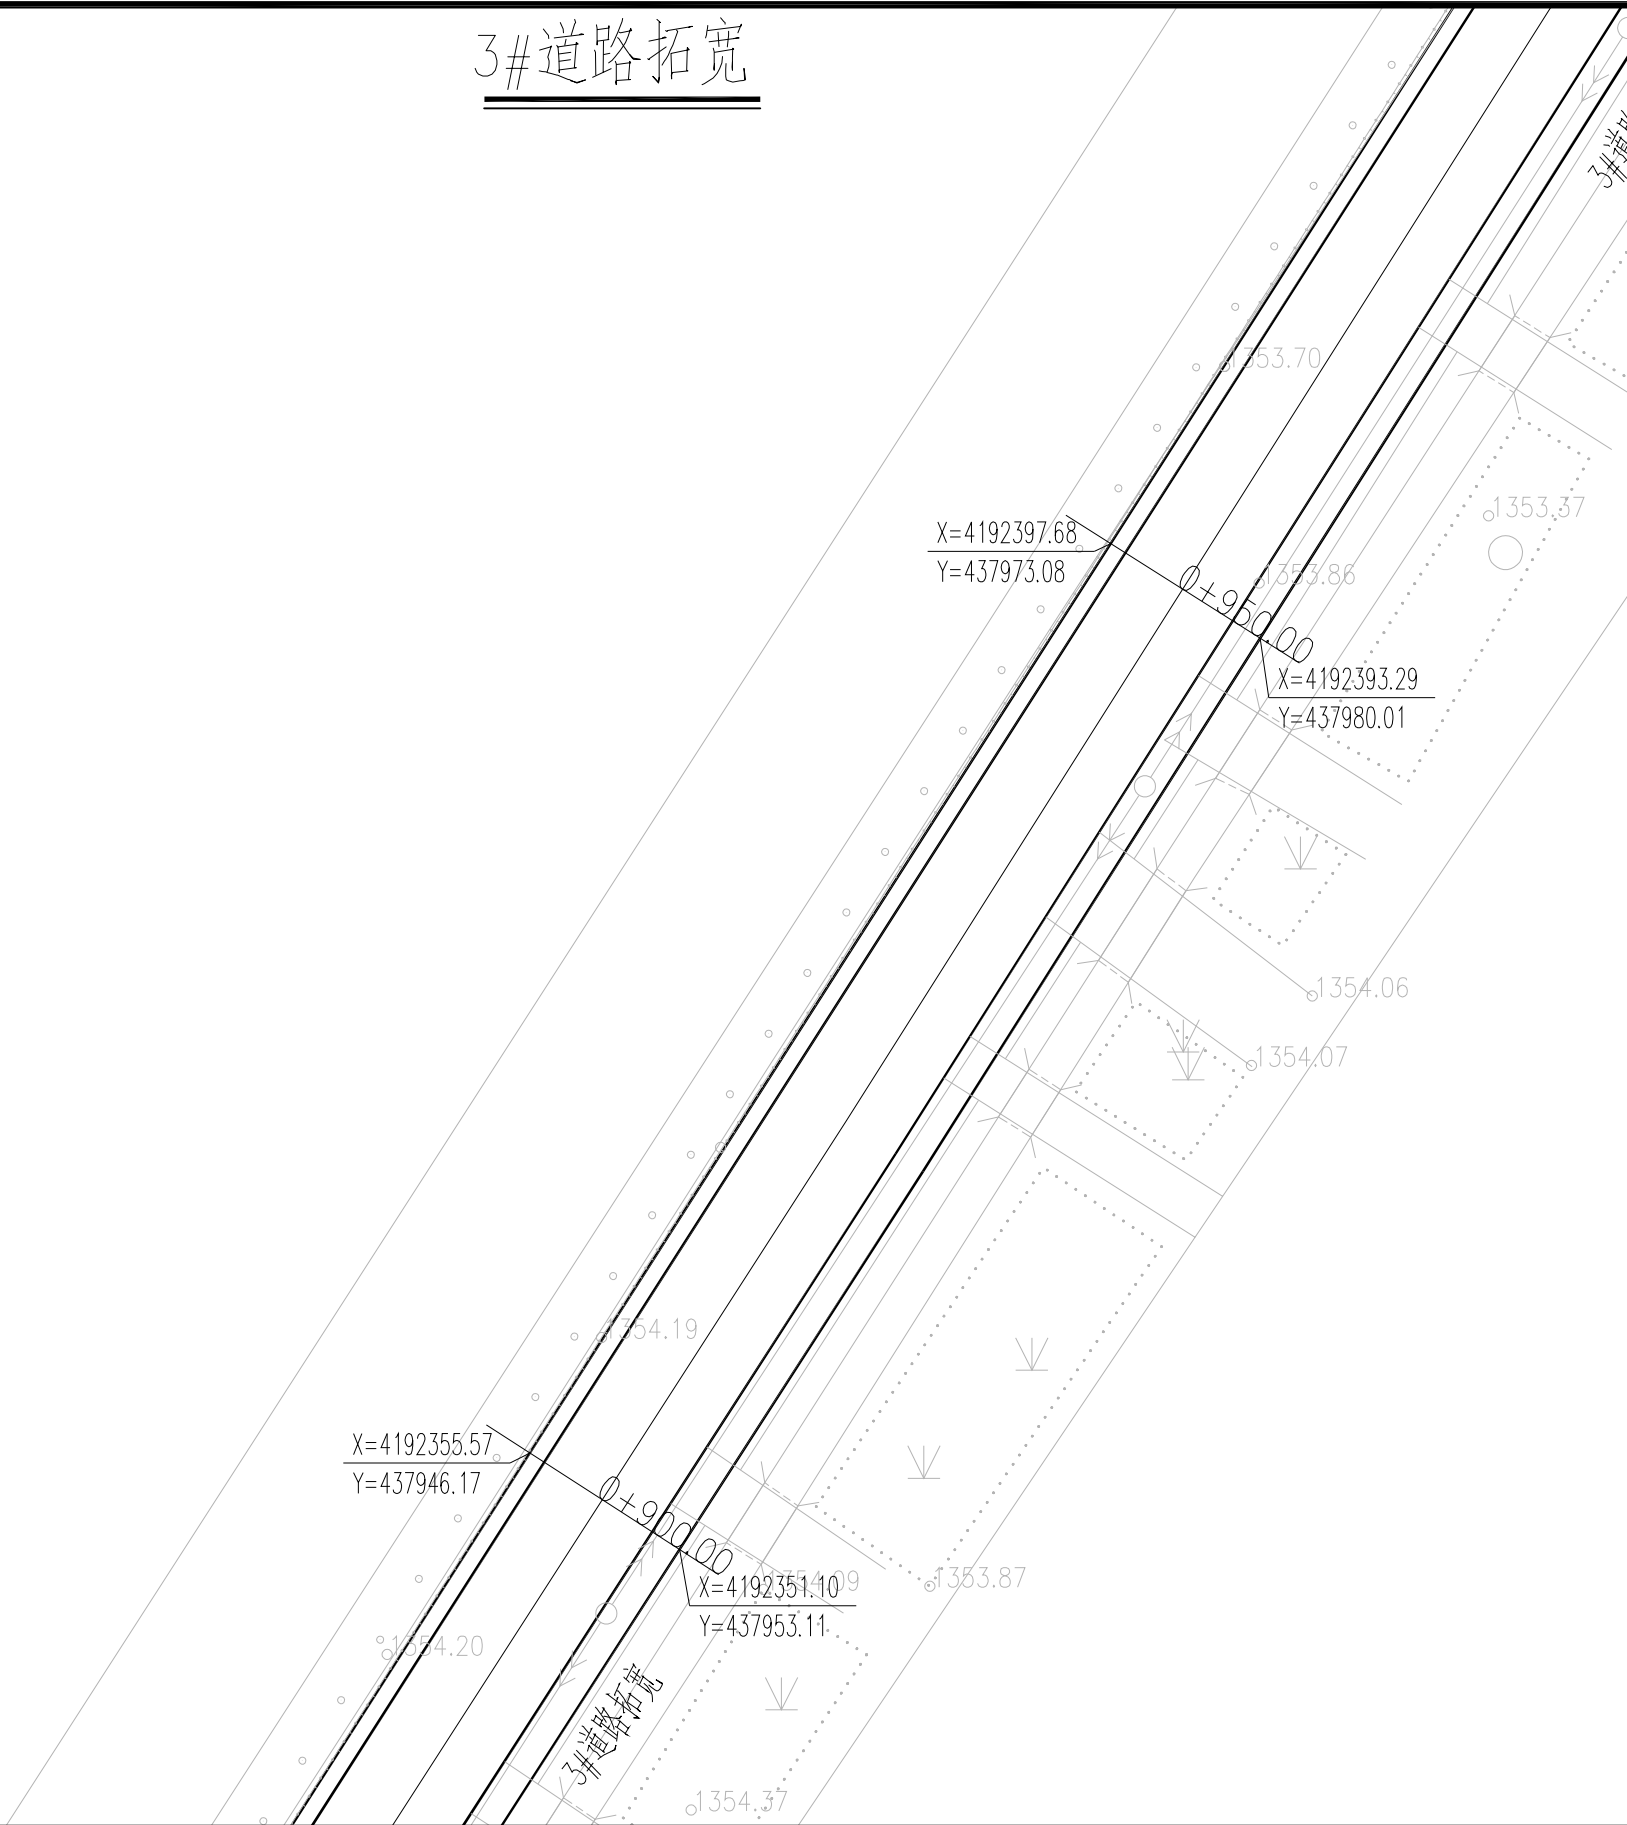

	实 名	签 名
项目负责人	曹诚	曹诚
专业负责人	江乐	江乐
设 计 人	吕玲惠	吕玲惠
注册（执业）章		
预留章		
出图章		
审图章		
竣工章		
本图未盖出图专用章无效		
类 别	实 名	签 名
审 定		
审 核		
校 对		
会 签		
建 筑		电 气
结 构		暖 通
给 排 水		其 他

匠心联创设计集团有限公司 Ingenuity Lianchuang Design Group Co., Ltd	证 书 编 号: A151030963 资质类别及等级: 建筑行业（建筑工程）甲级; 风景园林工程设计专项甲级; 证 书 编 号: B251006544 资质类别及等级: 工程勘察专业类（岩土工程、工程测量）乙级; 证 书 编 号: A251026487 资质类别及等级: 市政行业乙级; 建筑行业（人防工程）乙级; 水利行业乙级; 公路行业（公路）专业乙级。	建设单位	叶城县河园镇人民政府	工程编号		专 业		比 例		建 筑		电 气	
		工程名称	河园镇农村交通基础设施提升以工代赈项目	子项编号		阶 段	施 工	日 期	2026.3	结 构		暖 通	
		子项名称		图纸名称	3#道路拓宽	版 本 号		图 号	S2-4	给 排 水		其 他	


3#道路拓宽

图例

拓宽区域

现状道路中心线

- 1、图中单位均以m计。
- 2、本工程采用2000坐标系。

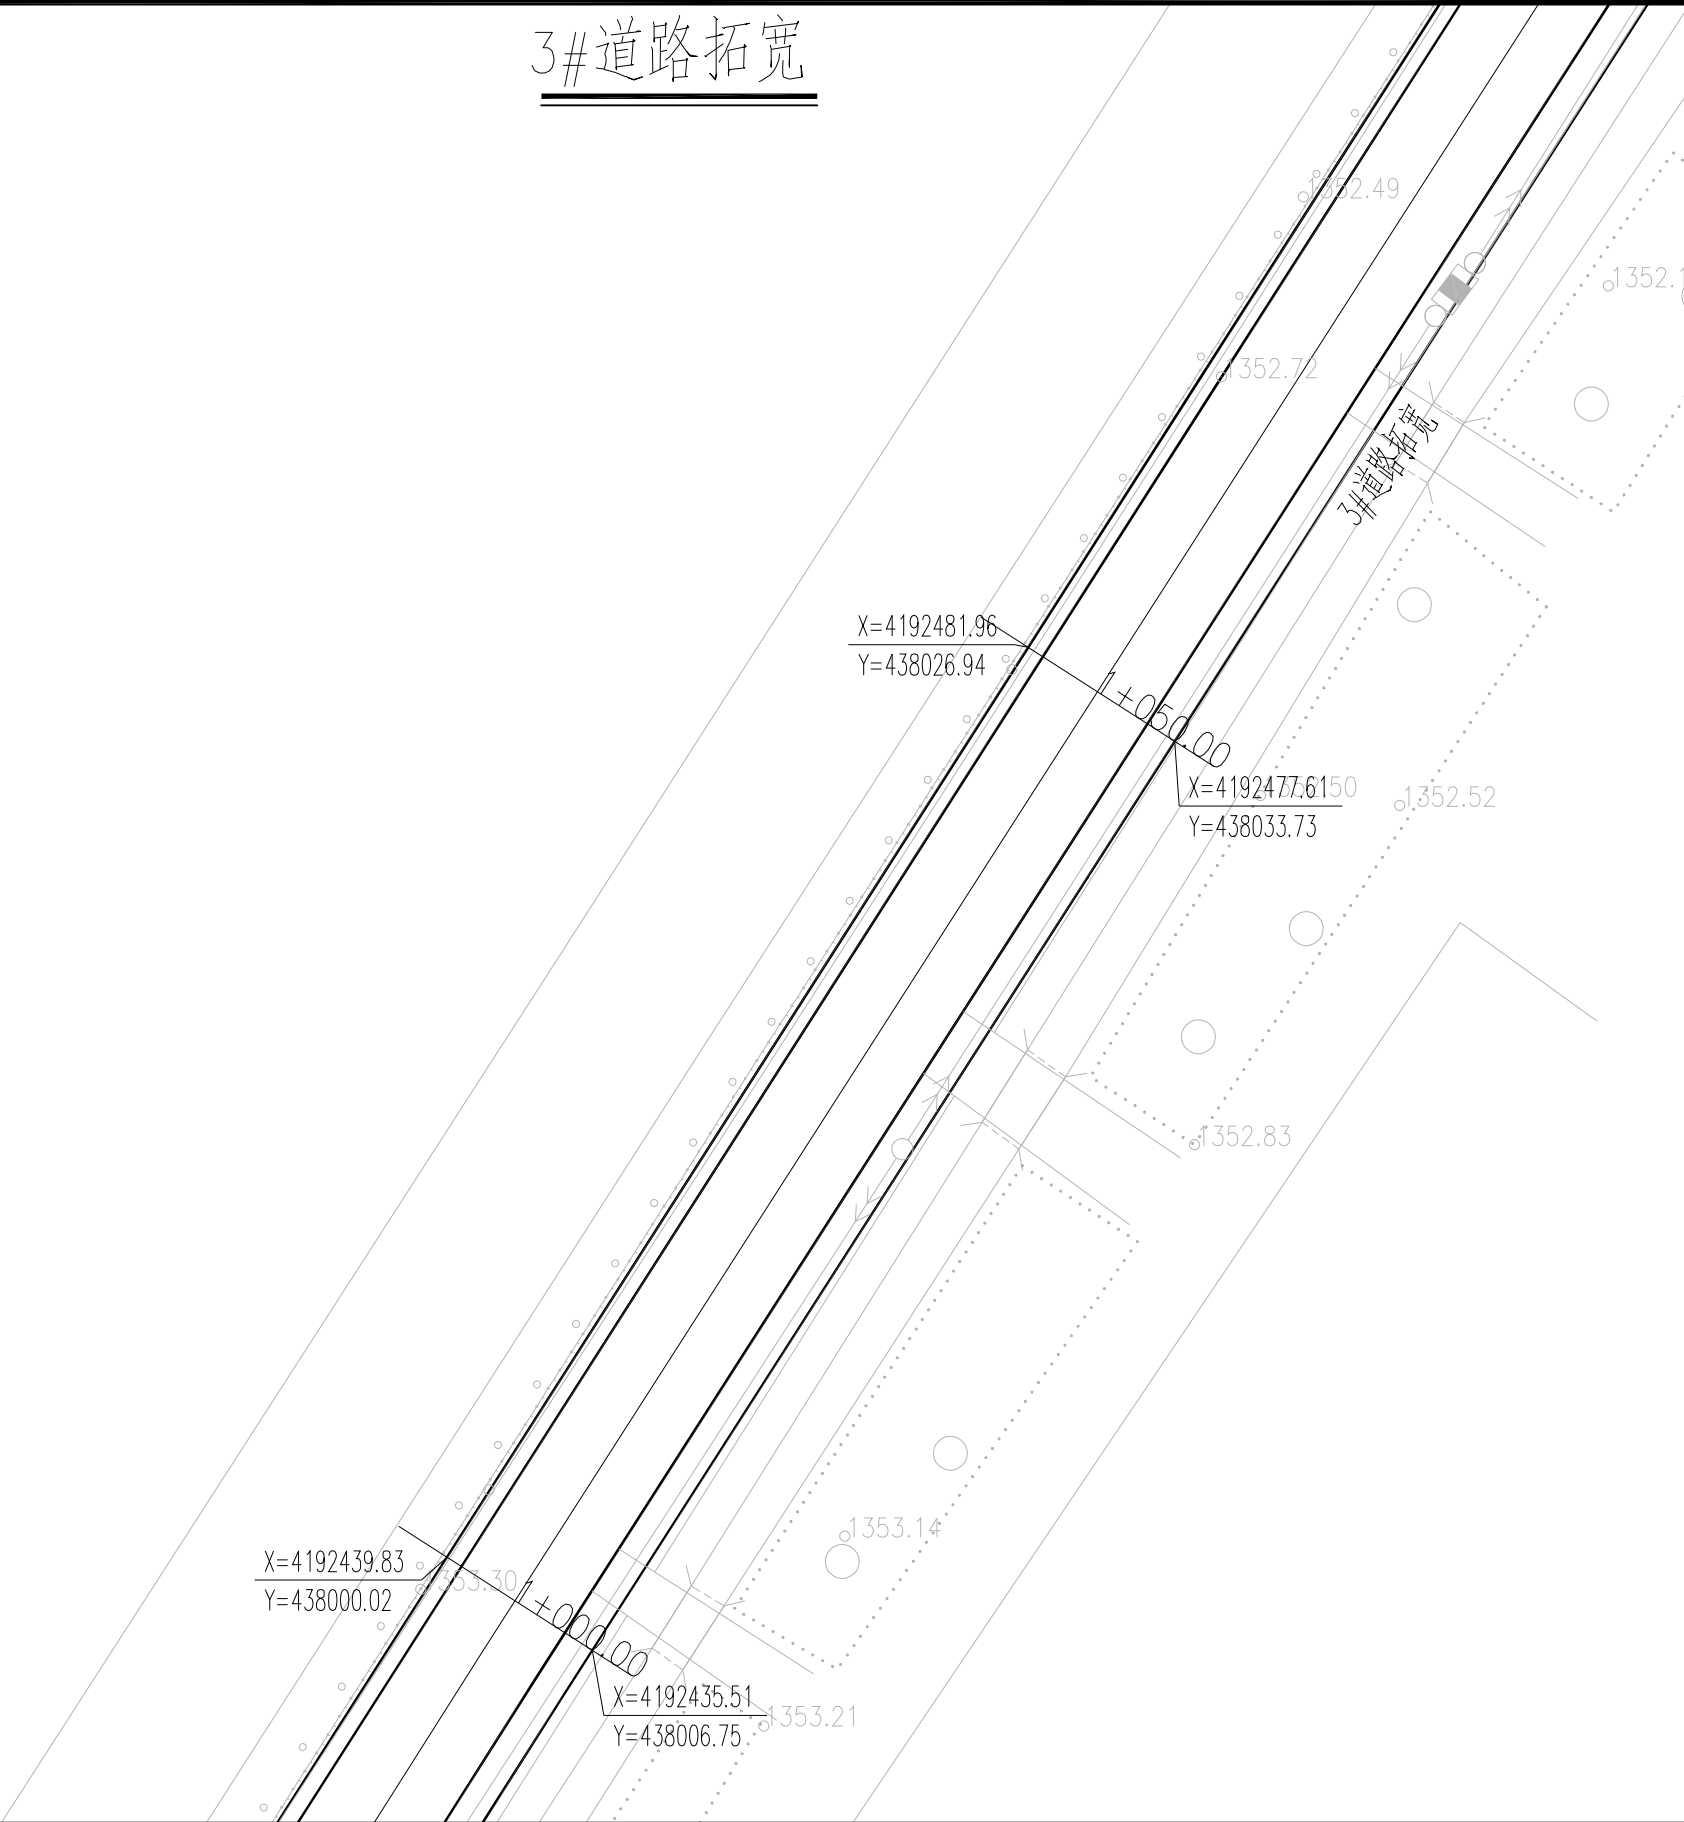

	实 名	签 名
项目负责人	曹诚	曹诚
专业负责人	江乐	江乐
设 计 人	吕玲惠	吕玲惠
注册（执业）章		
预留章		
出图章		
审图章		
竣工章		
本图未盖出图专用章无效		
类 别	实 名	签 名
审 定		
审 核		
校 对		
会 签		
建 筑		电 气
结 构		暖 通
给 排 水		其 他


匠心联创设计集团有限公司  
Ingenuity Lianchuang Design Group Co., Ltd


证 书 编 号: A151030963  
资质类别及等级: 建筑行业（建筑工程）甲级;  
风景园林工程设计专项甲级;  
证 书 编 号: B251006544  
资质类别及等级: 工程勘察专业类（岩土工程、工程测量）乙级;  
证 书 编 号: A251026487  
资质类别及等级: 市政行业乙级; 建筑行业（人防工程）乙级;  
水利行业乙级; 公路行业（公路）专业乙级。

建设单位	叶城县河园镇人民政府	工程编号	
工程名称	河园镇农村交通基础设施提升以工代赈项目	子项编号	
子项名称		图纸名称	3#道路拓宽

专 业		比 例	
阶 段	施 工	日 期	2026.3
版 本 号		图 号	S2-4

### 3#道路拓宽

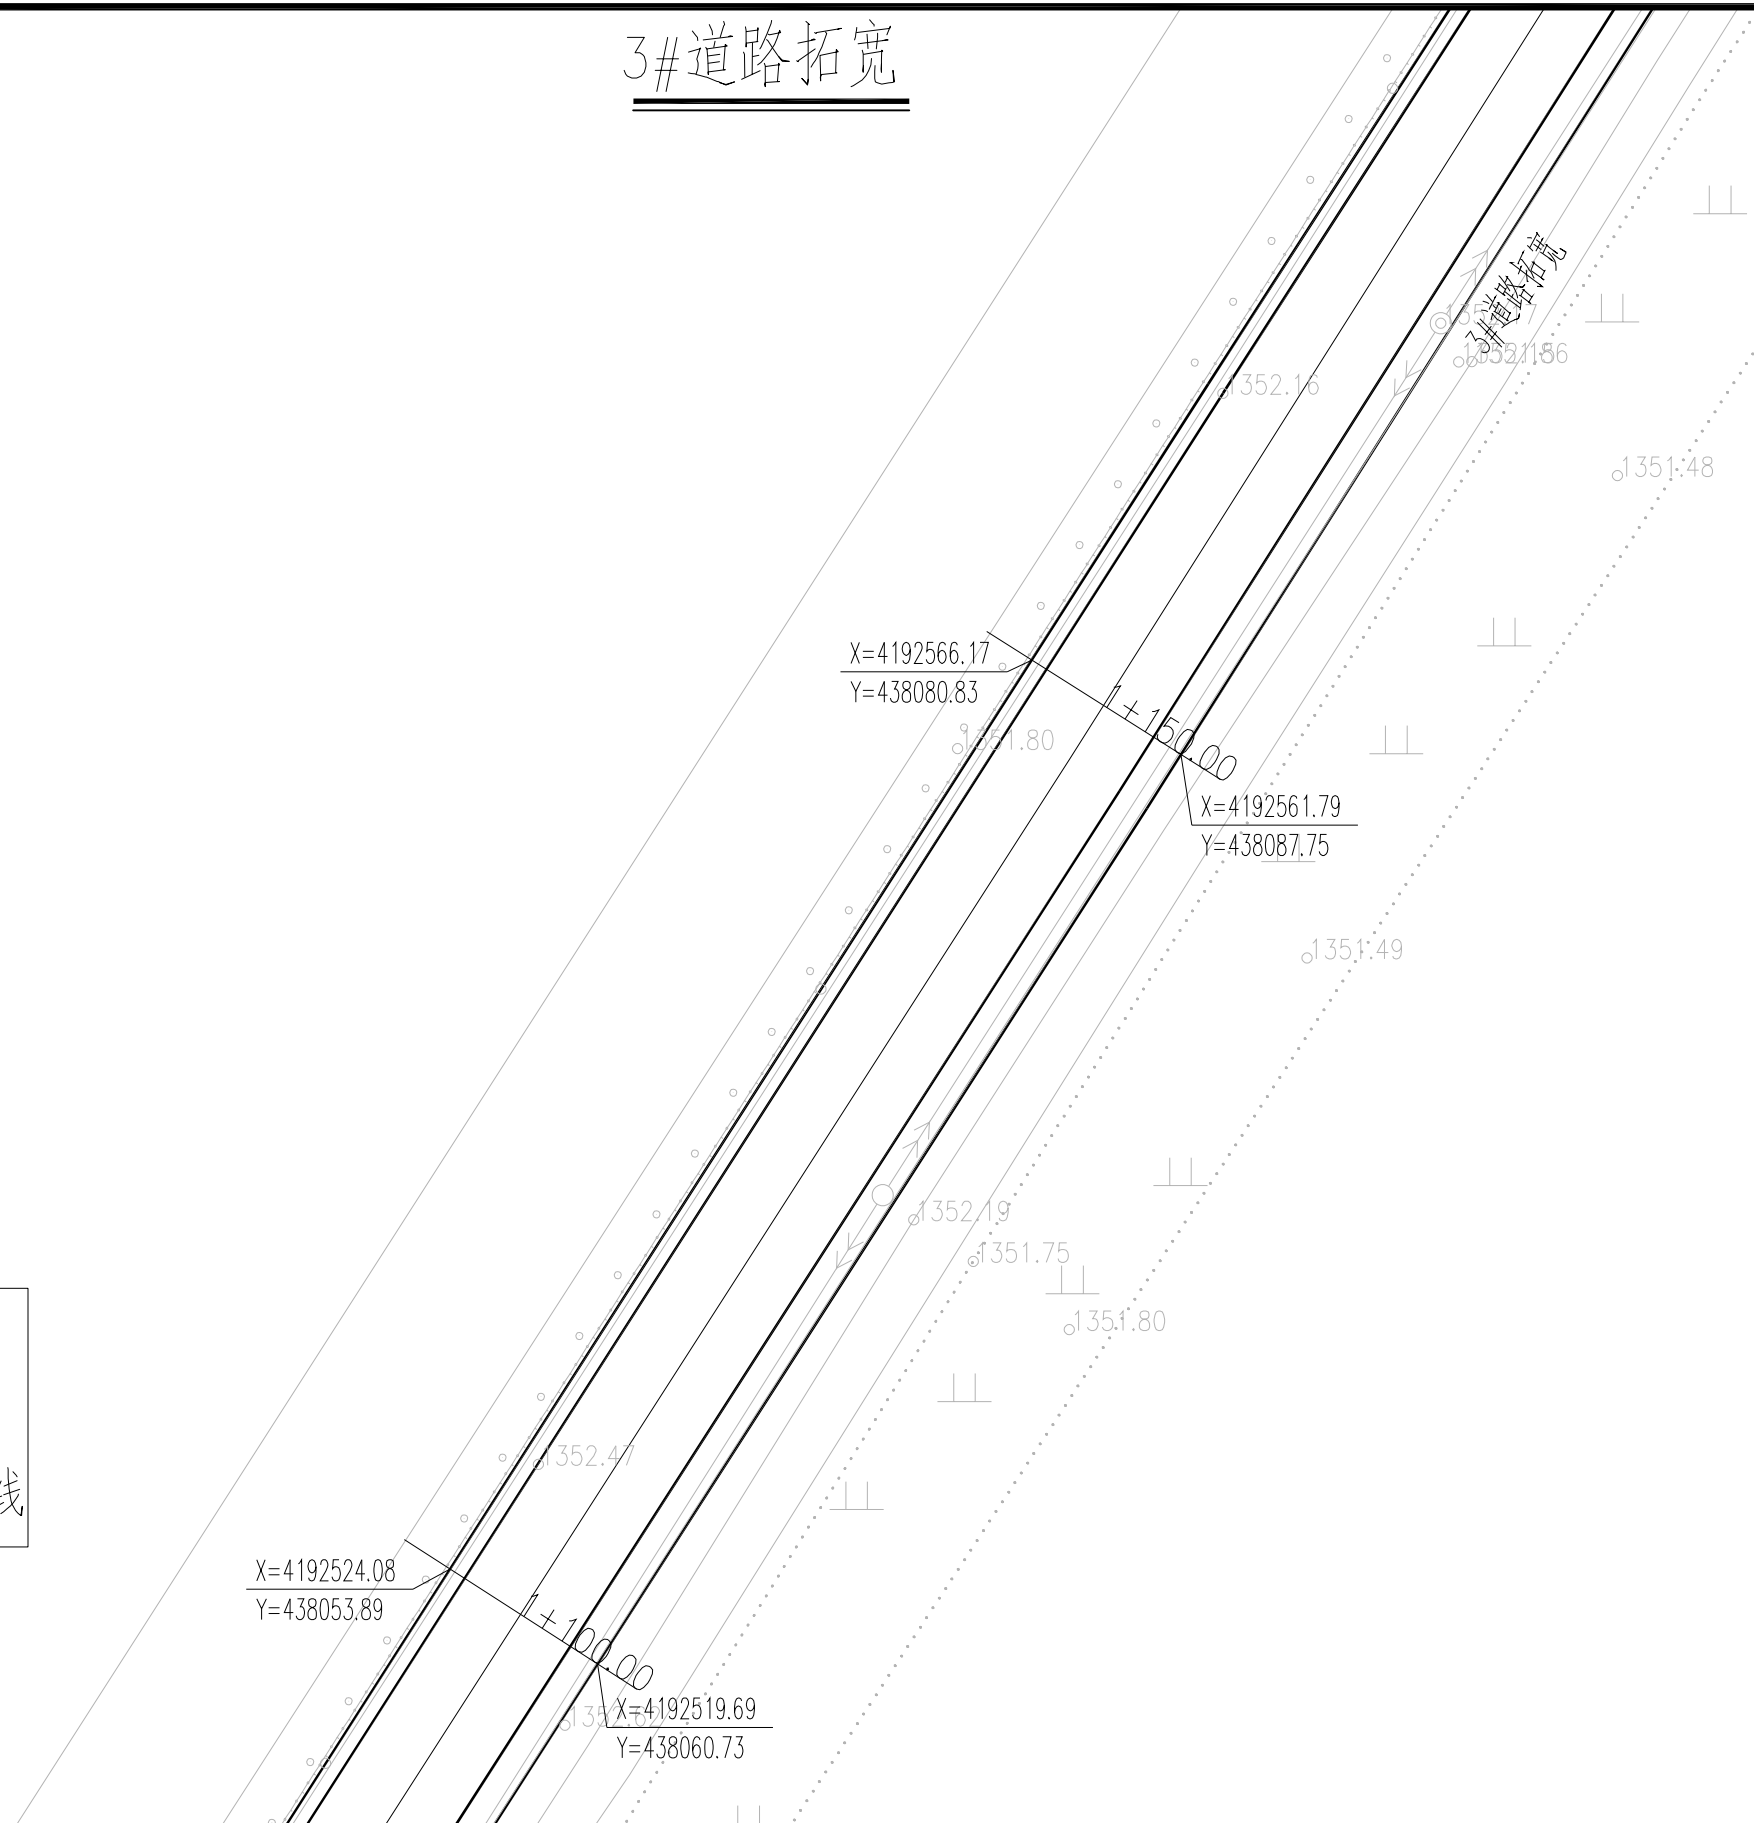

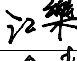		实 名		签 名	
项目负责人		曹诚			
专业负责人		江乐			
设 计 人		吕玲惠			
注册（执业）章					
预留章					
出图章					
审图章					
竣工章					
本图未盖出图专用章无效					
类 别		实 名		签 名	
审 定					
审 核					
校 对					
会 签					
建 筑				电 气	
结 构				暖 通	
给 排 水				其 他	

图例

## 拓宽区域

现状道路中心线

- 1、图中单位均以m计。
- 2、本工程采用2000坐标系。

**匠心联创设计集团有限公司**  
Ingenuity Lianchuang Design Group Co., Ltd

证书编号: A151030963  
资质类别及等级: 建筑行业(建筑工程)甲级;  
风景园林工程设计专项甲级;  
证书编号: B251006544  
资质类别及等级: 工程勘察专业类(岩土工程、工程测量)乙级;  
证书编号: A251026487  
资质类别及等级: 市政行业(人防工程)乙级;  
水利行业乙级;公路行业(公路)专业乙级。

建设单位	叶城县河园镇人民政府
工程名称	河园镇农村交通基础设施提升以工代赈项目
子项名称	

工程编号		专 业		比 例	
子项编号		阶 段	施工	日 期	2026.3
图纸名称	3#道路拓宽	版 本 号		图 号	S2-4

建 筑	电 气
结 构	暖 通
给 排 水	其 他

3#道路拓宽

	实 名	签 名
项目负责人	曹诚	曹诚
专业负责人	江乐	江乐
设 计 人	吕玲惠	吕玲惠

注册（执业）章

预留章

出图章

审图章

竣工章

本图未盖出图专用章无效		
类 别	实 名	签 名
审 定		
审 核		
校 对		

会 签


建 筑		电 气	
结 构		暖 通	
给 排 水		其 他	

图例

拓宽区域

现状道路中心线

- 1、图中单位均以m计。
- 2、本工程采用2000坐标系。

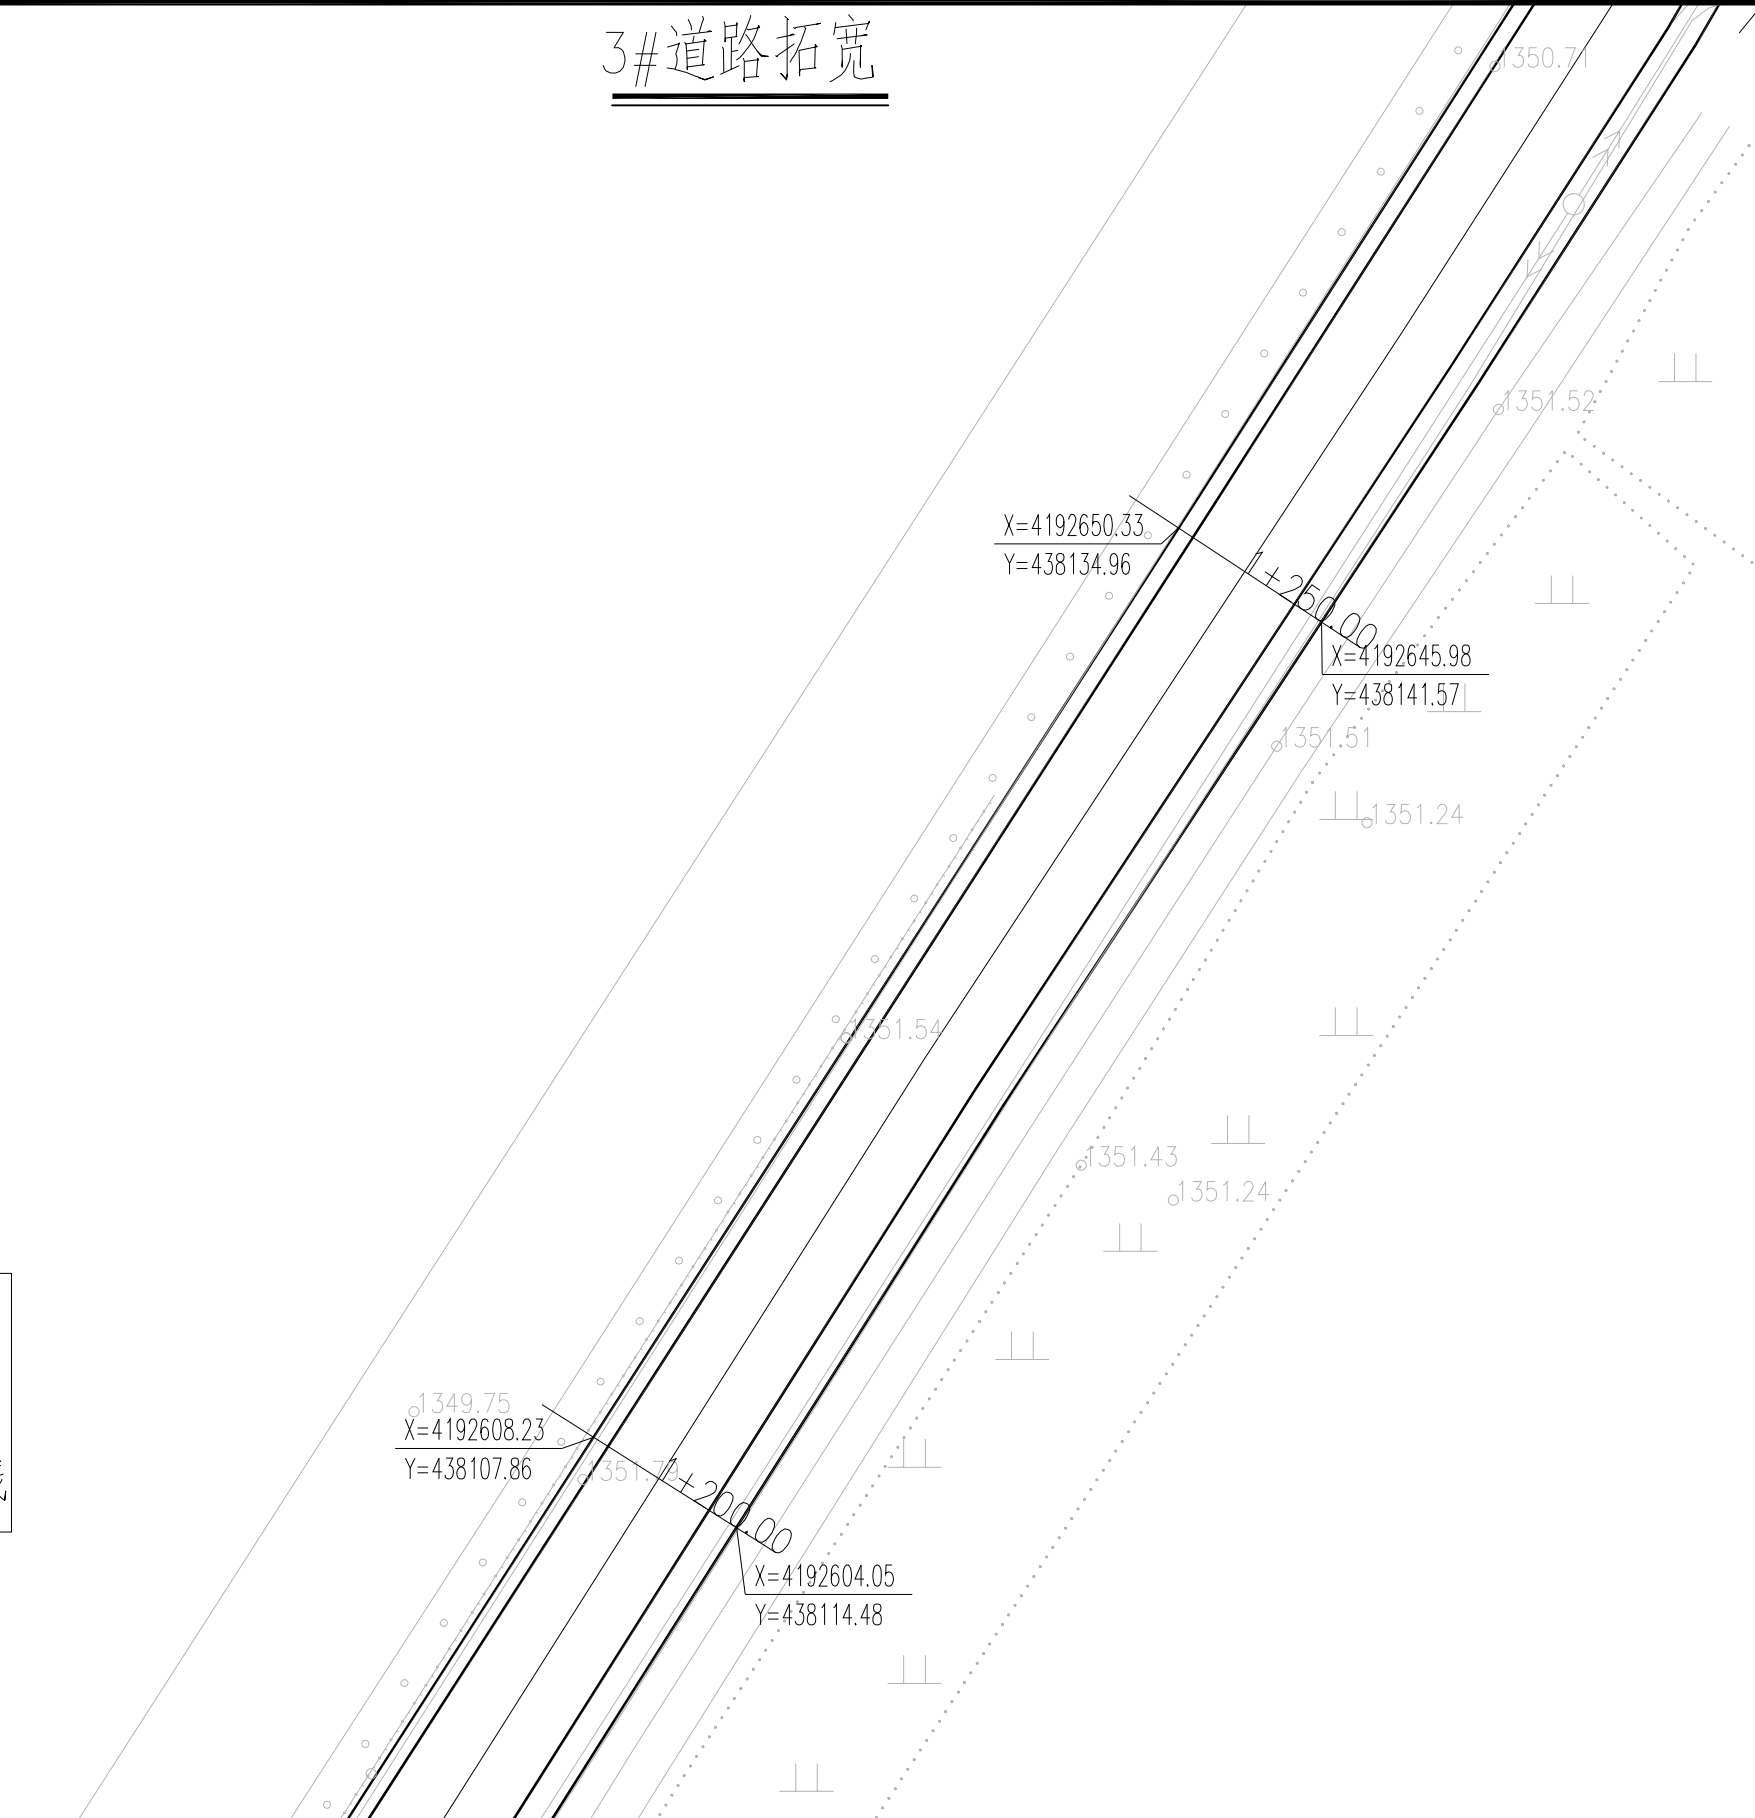

匠心联创设计集团有限公司  
Ingenuity Lianchuang Design Group Co., Ltd

证 书 编 号: A151030963  
资质类别及等级: 建筑行业 (建筑工程) 甲级;  
风景园林工程设计专项甲级;  
证 书 编 号: B251006544  
资质类别及等级: 工程勘察专业类 (岩土工程、工程测量) 乙级;  
证 书 编 号: A251026487  
资质类别及等级: 市政行业乙级; 建筑行业 (人防工程) 乙级;  
水利行业乙级; 公路行业 (公路) 专业乙级。

建设单位	叶城县河园镇人民政府	工程编号	
工程名称	河园镇农村交通基础设施提升以工代赈项目	子项编号	
子项名称		图纸名称	3#道路拓宽

专 业		比 例	
阶 段	施 工	日 期	2026.3
版 本 号		图 号	S2-4

3#道路拓宽

	实 名	签 名
项目负责人	曹诚	曹诚
专业负责人	江乐	江乐
设 计 人	吕玲惠	吕玲惠

注册（执业）章

预留章

出图章

审图章

竣工章

本图未盖出图专用章无效		
类 别	实 名	签 名
审 定		
审 核		
校 对		

会 签


建 筑		电 气	
结 构		暖 通	
给 排 水		其 他	

图例

拓宽区域

现状道路中心线

- 1、图中单位均以m计。
- 2、本工程采用2000坐标系。

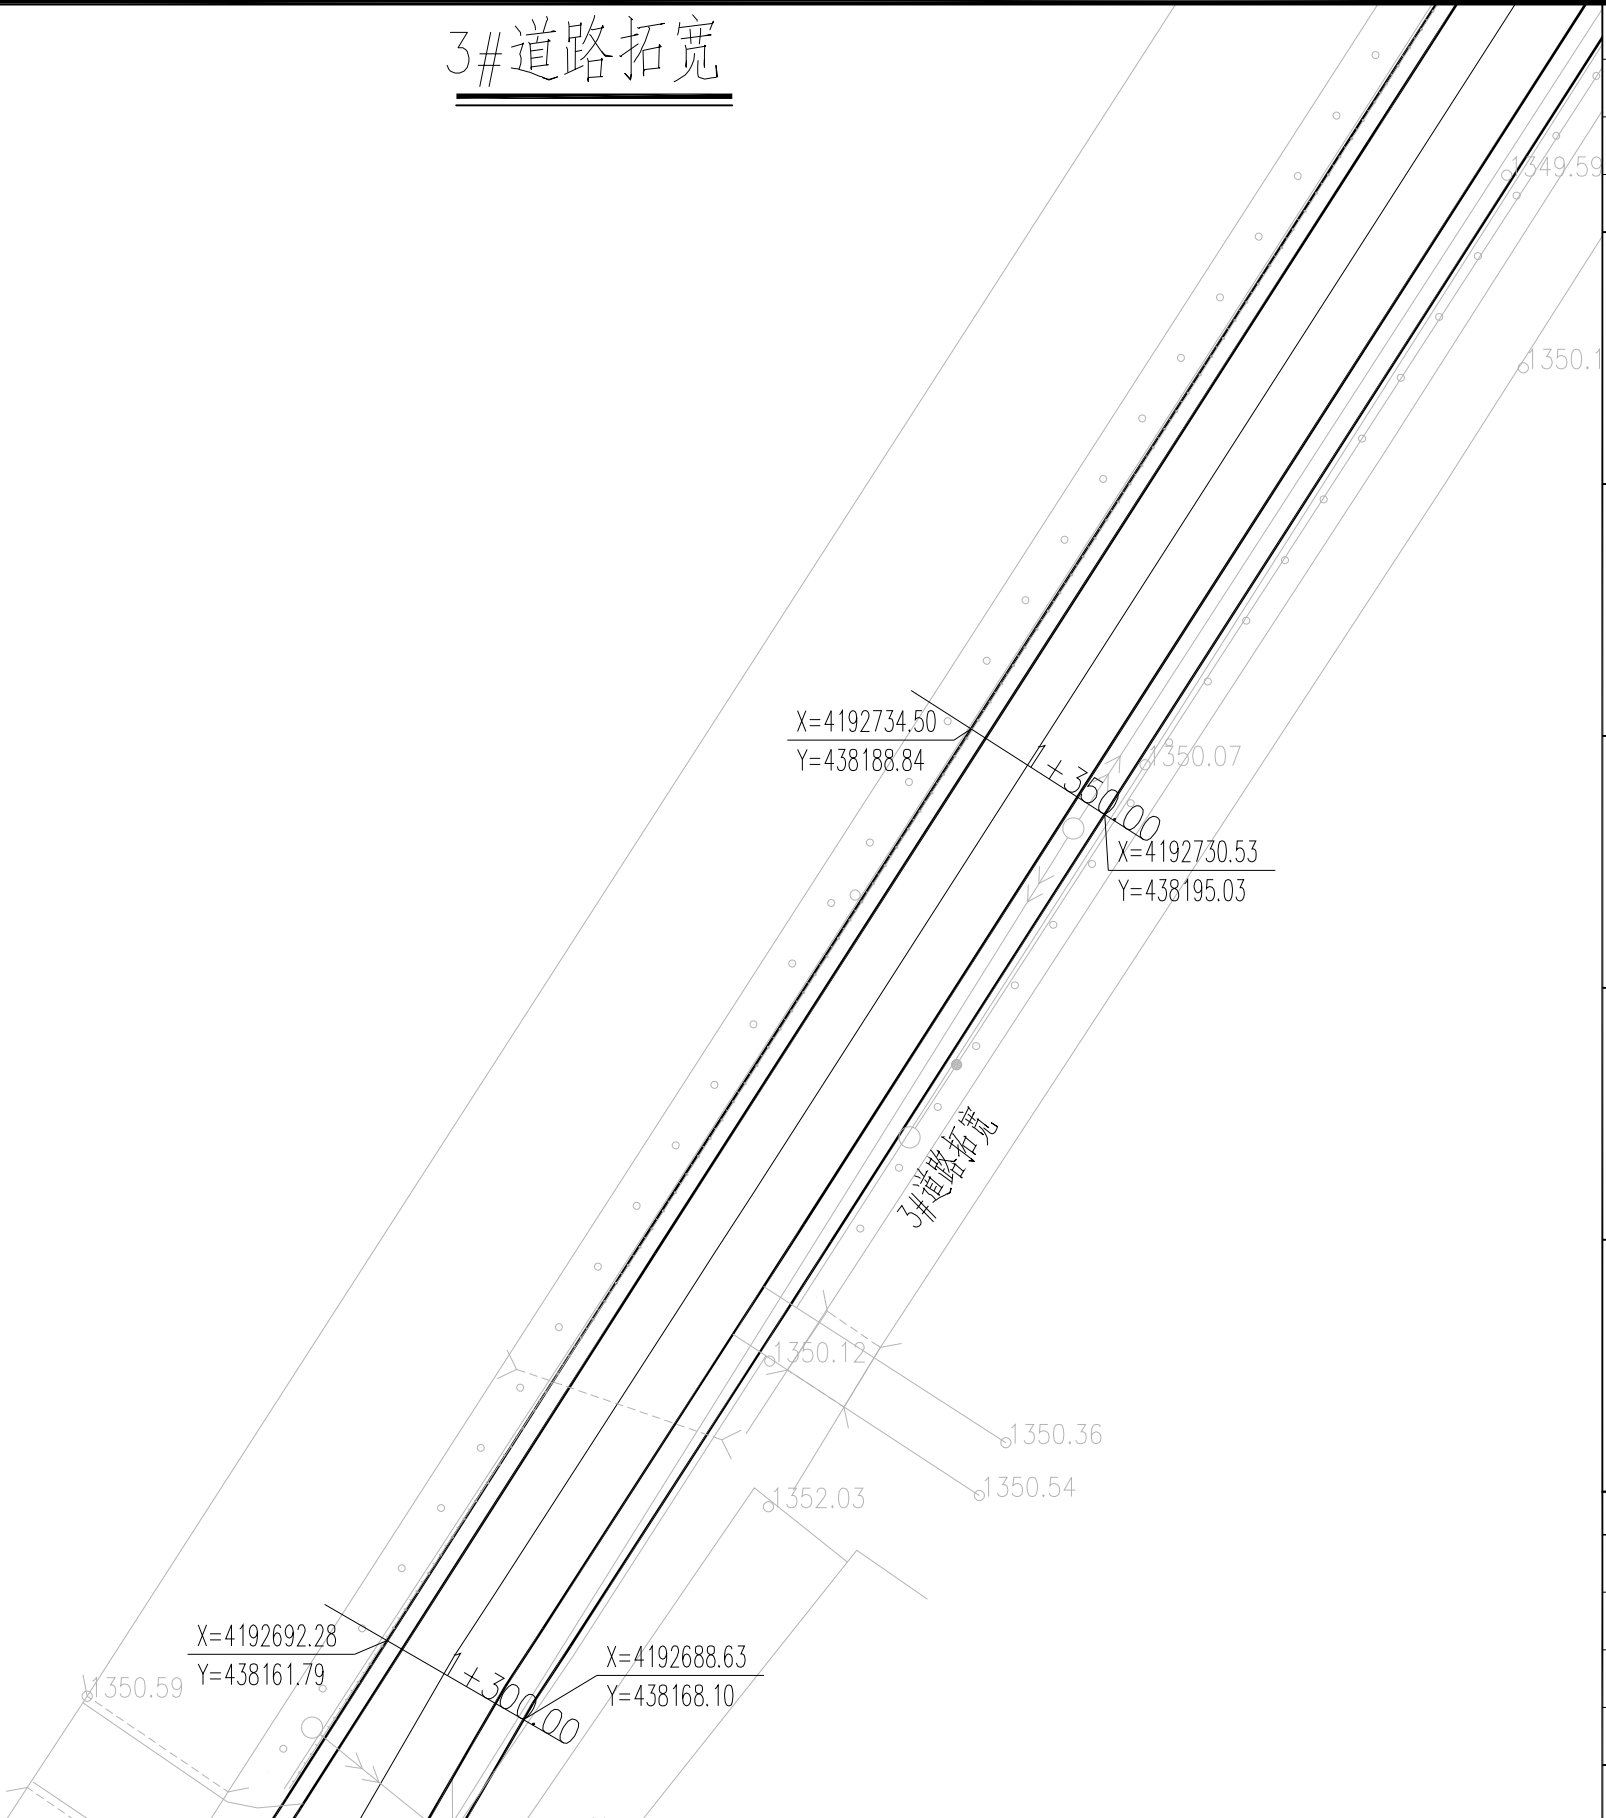

匠心联创设计集团有限公司  
Ingenuity Lianchuang Design Group Co., Ltd

证 书 编 号: A151030963  
资质类别及等级: 建筑行业（建筑工程）甲级;  
风景园林工程设计专项甲级;  
证 书 编 号: B251006544  
资质类别及等级: 工程勘察专业类（岩土工程、工程测量）乙级;  
证 书 编 号: A251026487  
资质类别及等级: 市政行业乙级; 建筑行业（人防工程）乙级;  
水利行业乙级; 公路行业（公路）专业乙级。

建设单位	叶城县河园镇人民政府	工程编号	
工程名称	河园镇农村交通基础设施提升以工代赈项目	子项编号	
子项名称		图纸名称	3#道路拓宽

专 业		比 例	
阶 段	施 工	日 期	2026.3
版 本 号		图 号	S2-4


3#道路拓宽

图例

拓宽区域

现状道路中心线

- 1、图中单位均以m计。
- 2、本工程采用2000坐标系。

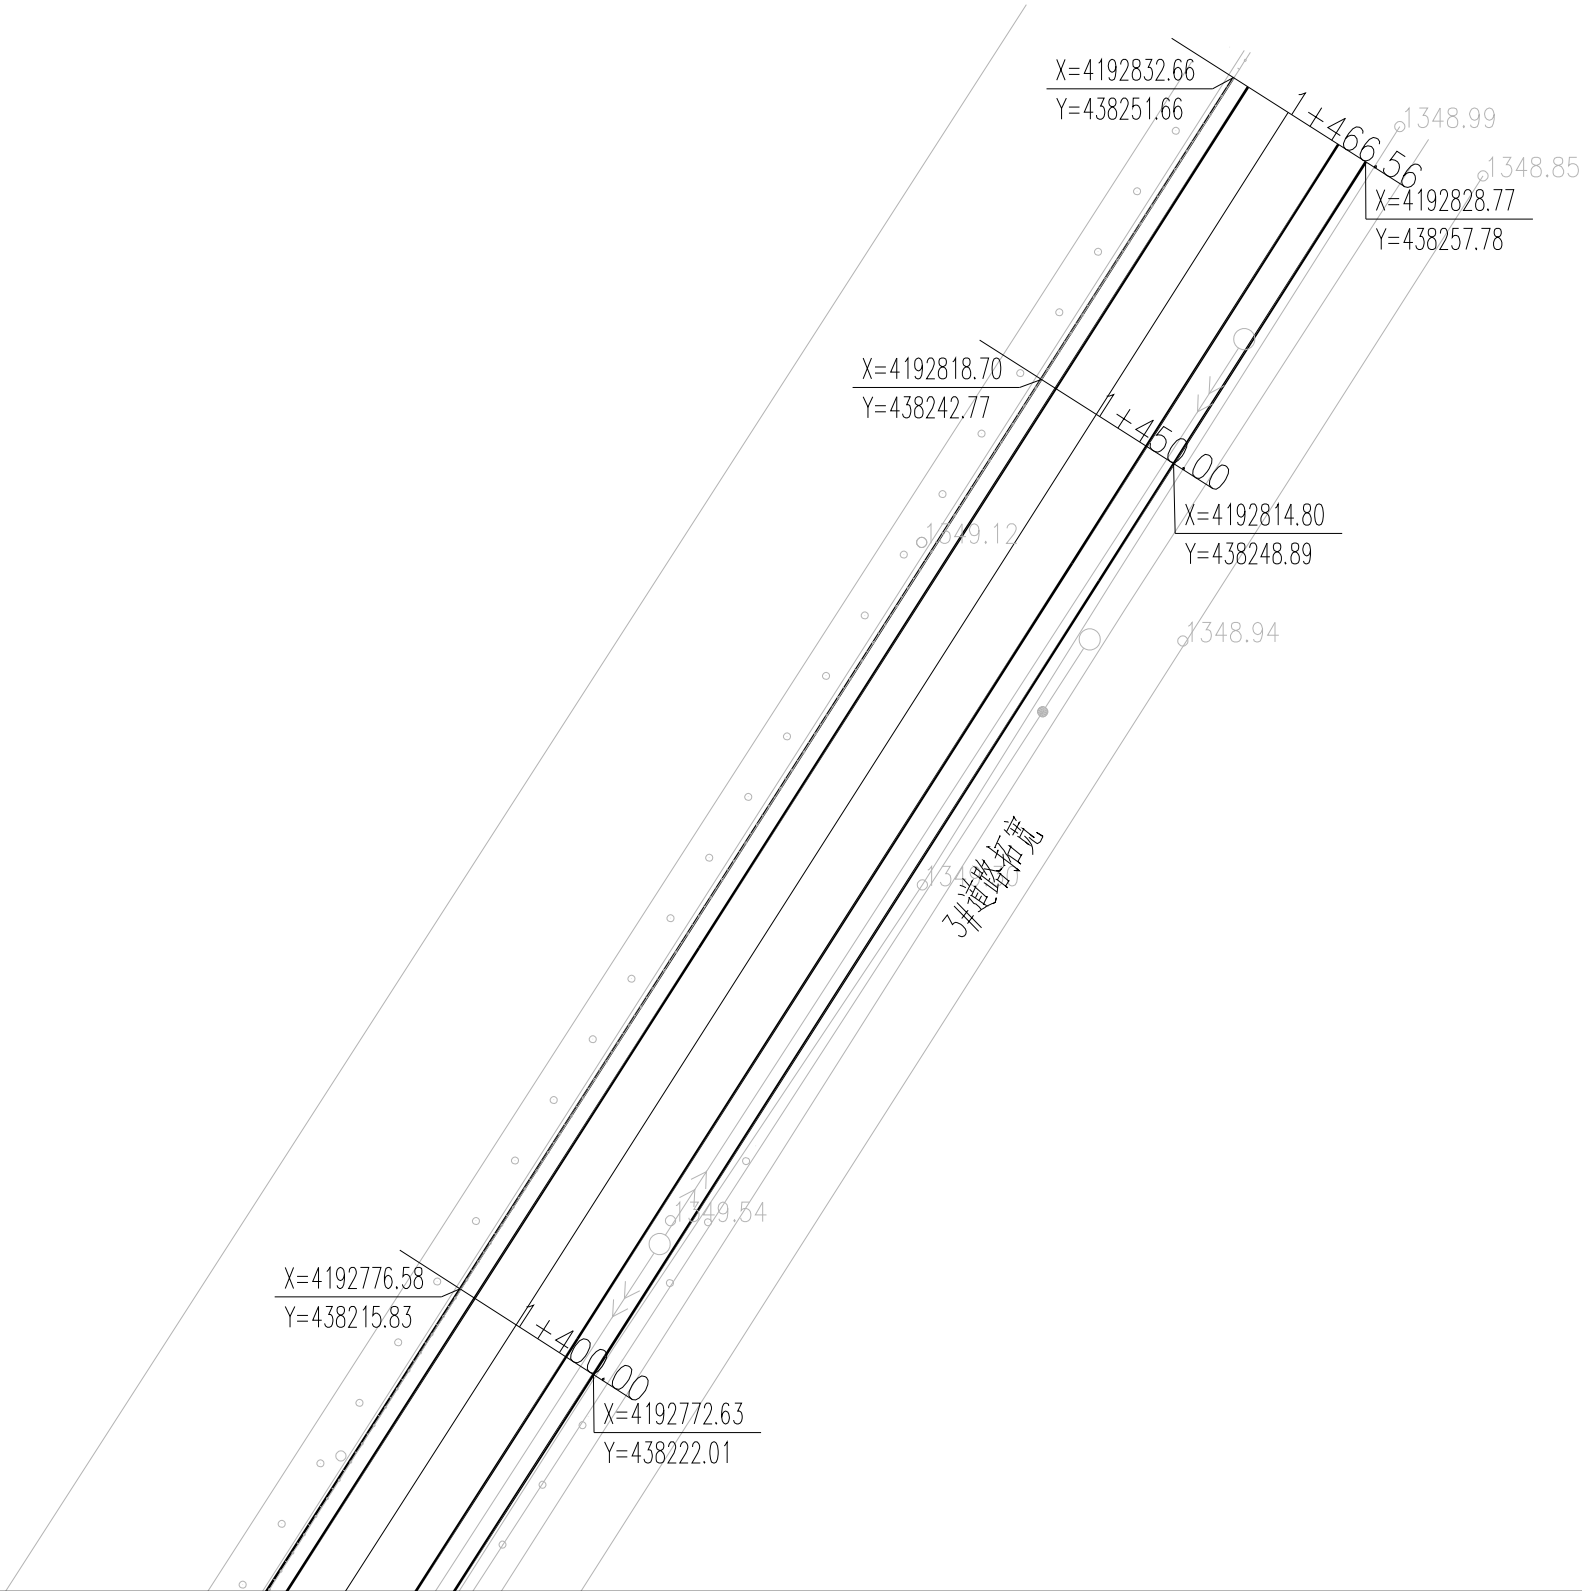

	实 名	签 名
项目负责人	曹诚	曹诚
专业负责人	江乐	江乐
设 计 人	吕玲惠	吕玲惠
注册（执业）章		
预留章		
出图章		
审图章		
竣工章		
本图未盖出图专用章无效		
类 别	实 名	签 名
审 定		
审 核		
校 对		
会 签		
建 筑		电 气
结 构		暖 通
给 排 水		其 他

匠心联创设计集团有限公司 Ingenuity Lianchuang Design Group Co., Ltd	证 书 编 号: A151030963 资质类别及等级: 建筑行业(建筑工程)甲级; 风景园林工程设计专项甲级; 证 书 编 号: B251006544 资质类别及等级: 工程勘察专业类(岩土工程、工程测量)乙级; 证 书 编 号: A251026487 资质类别及等级: 市政行业乙级; 建筑行业(人防工程)乙级; 水利行业乙级; 公路行业(公路)专业乙级。	建设单位	叶城县河园镇人民政府	工程编号		专 业		比 例		建 筑		电 气	
		工程名称	河园镇农村交通基础设施提升以工代赈项目	子项编号		阶 段	施 工	日 期	2026.3	结 构		暖 通	
		子项名称		图纸名称	3#道路拓宽	版 本 号		图 号	S2-4	给 排 水		其 他	



4#道路拓宽

	实 名	签 名
项目负责人	曹诚	曹诚
专业负责人	江乐	江乐
设 计 人	吕玲惠	吕玲惠

注册（执业）章

预留章

出图章

审图章

竣工章

本图未盖出图专用章无效		
类 别	实 名	签 名
审 定		
审 核		
校 对		

会 签

建 筑		电 气	
结 构		暖 通	
给 排 水		其 他	


图 例

拓宽区域

拓宽道路中心线

现状道路边线

- 1、图中单位均以m计。
- 2、本工程采用2000坐标系。

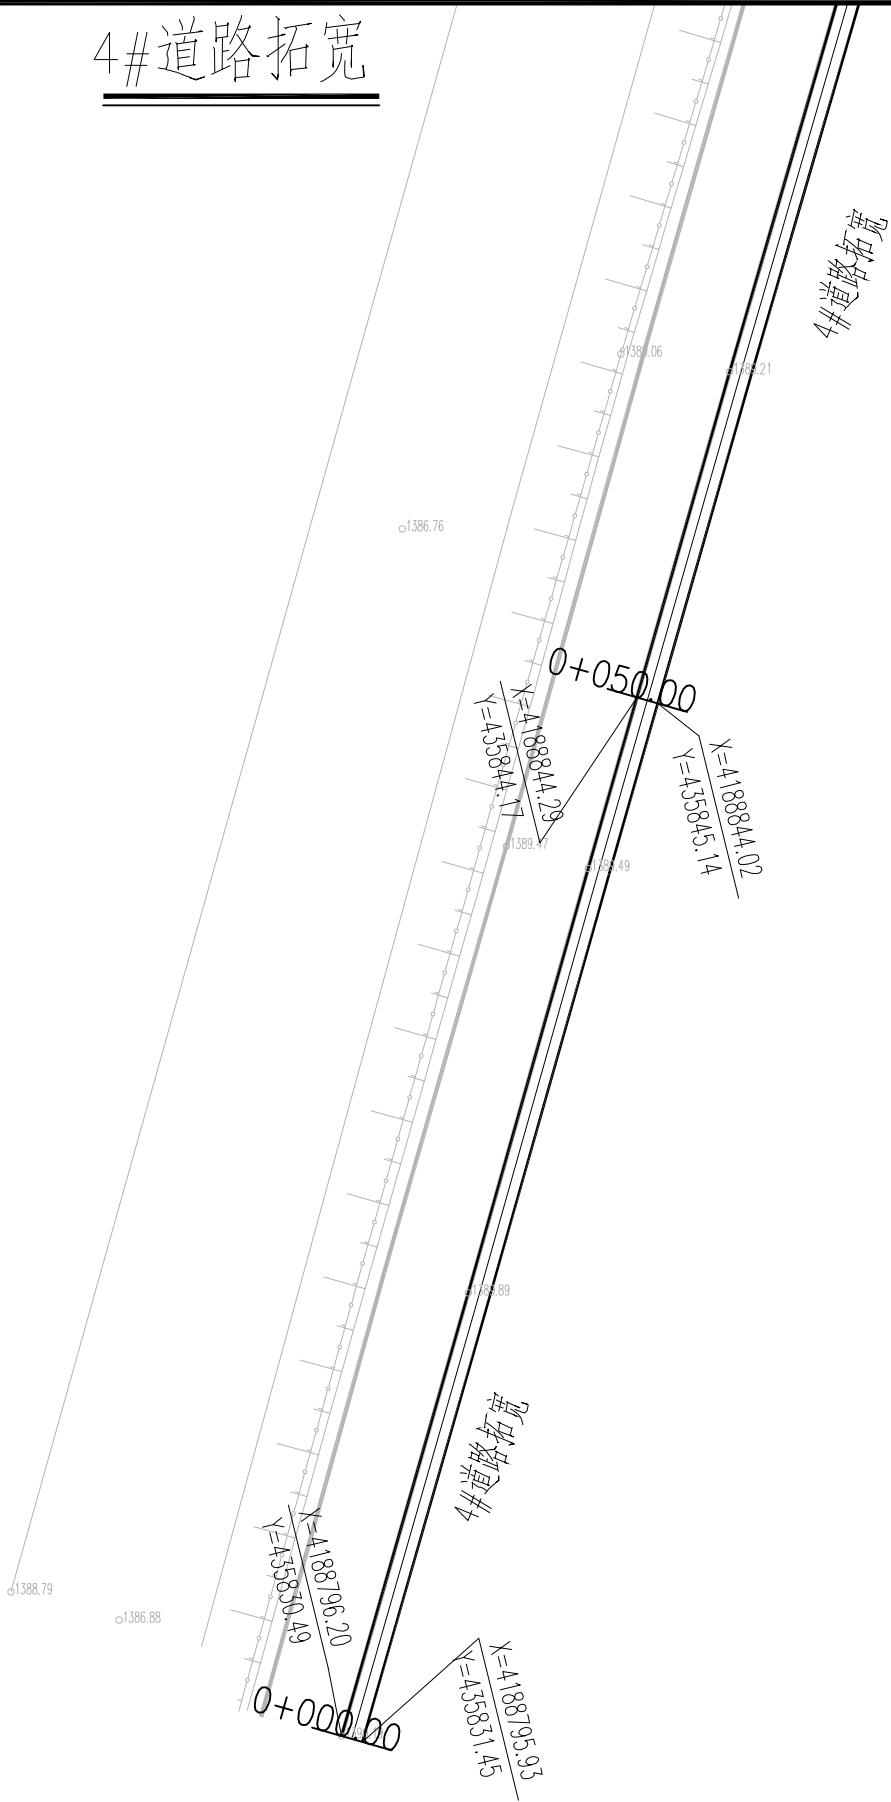

匠心联创设计集团有限公司 Ingenuity Lianchuang Design Group Co., Ltd	证 书 编 号: A151030953 资质类别及等级: 建筑行业(建筑工程)甲级; 风景园林工程设计专项甲级;	建设单位	叶城县河园镇人民政府	工程编号		专 业		比 例		建 筑		电 气	
	证 书 编 号: B251006544 资质类别及等级: 工程勘察专业类(岩土工程、工程测量)乙级; 证 书 编 号: A251026487 资质类别及等级: 市政行业乙级; 建筑行业(人防工程)乙级; 水利行业乙级; 公路行业(公路)专业乙级。	工程名称	河园镇农村交通基础设施提升以工代赈项目	子项编号		阶 段	施工	日 期	2026.3	结 构		暖 通	
		子项名称		图纸名称	4#道路拓宽	版 本 号		图 号	S2-4	给 排 水		其 他	

4#道路拓宽


图例

拓宽区域

拓宽道路中心线

现状道路边线

- 1、图中单位均以m计。
- 2、本工程采用2000坐标系。

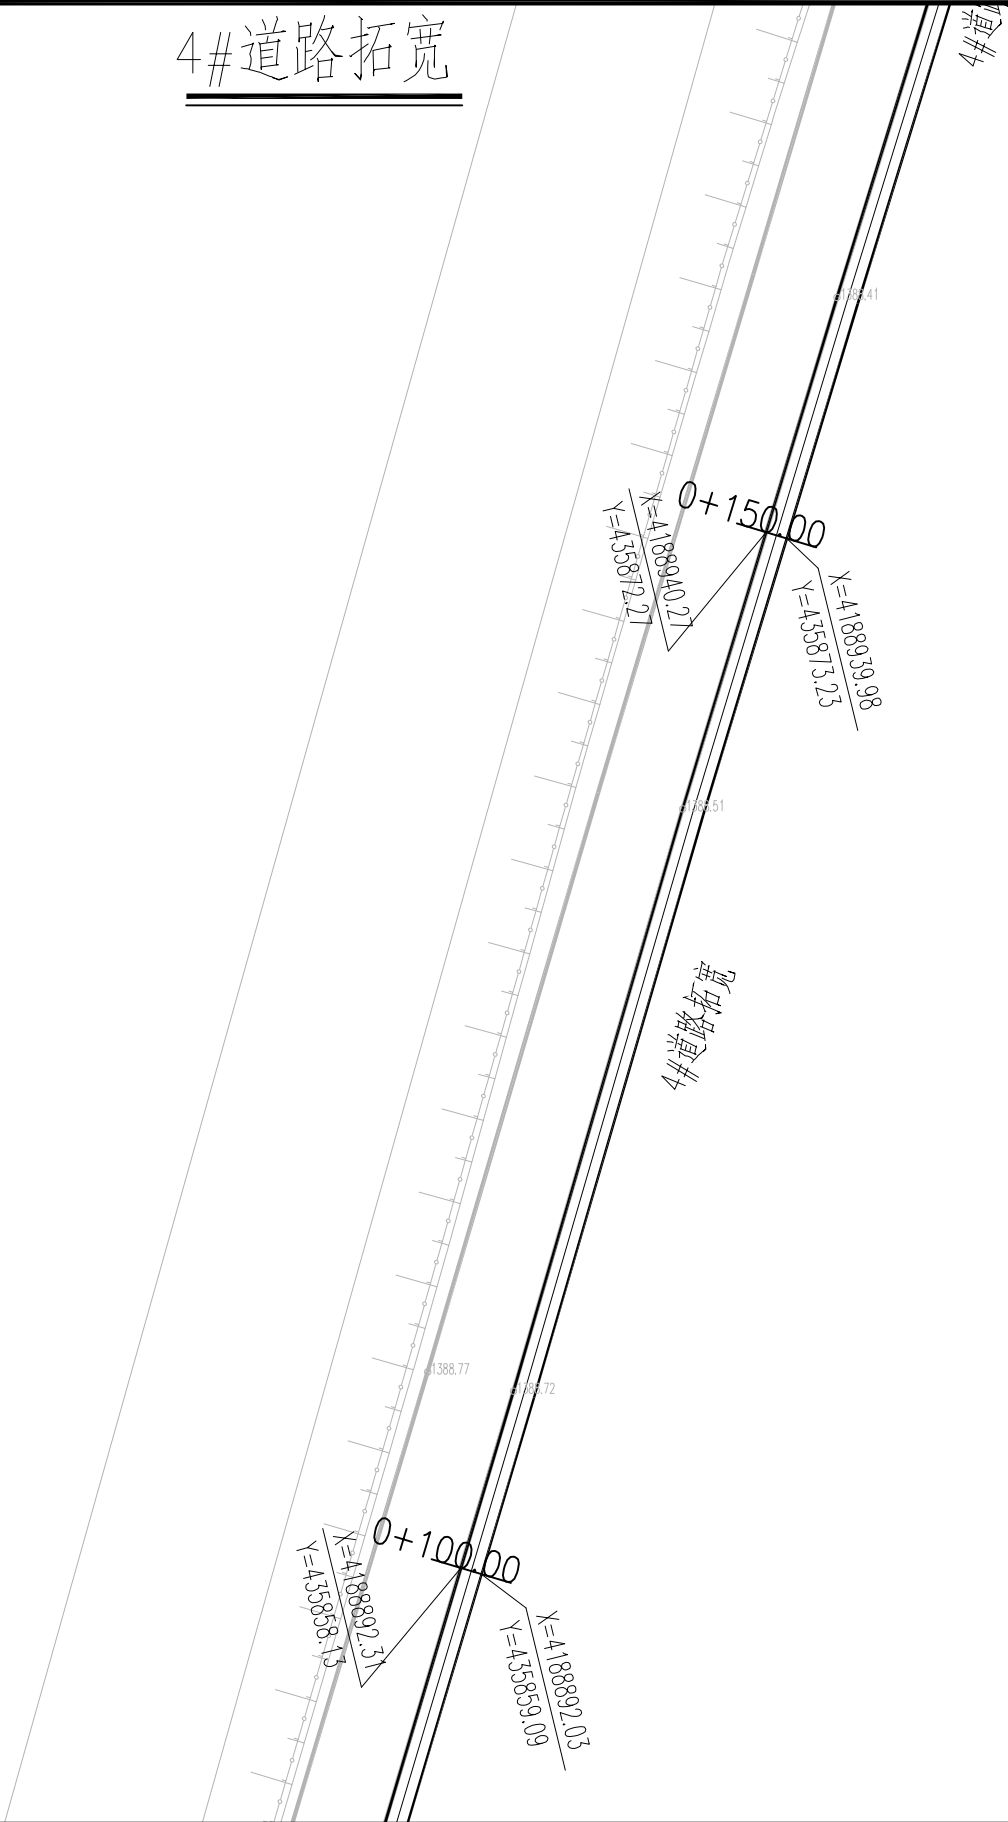

	实 名	签 名
项目负责人	曹诚	曹诚
专业负责人	江乐	江乐
设 计 人	吕玲惠	吕玲惠
注册（执业）章		
预留章		
出图章		
审图章		
竣工章		
本图未盖出图专用章无效		
类 别	实 名	签 名
审 定		
审 核		
校 对		
会 签		
建 筑		电 气
结 构		暖 通
给 排 水		其 他

匠心联创设计集团有限公司 Ingenuity Lianchuang Design Group Co., Ltd	证 书 编 号: A151030963 资质类别及等级: 建筑行业（建筑工程）甲级; 风景园林工程设计专项甲级; 证 书 编 号: B251006544 资质类别及等级: 工程勘察专业类（岩土工程、工程测量）乙级; 证 书 编 号: A251026487 资质类别及等级: 市政行业乙级; 建筑行业（人防工程）乙级; 水利行业乙级; 公路行业（公路）专业乙级。	建设单位	叶城县河园镇人民政府	工程编号		专 业		比 例		建 筑		电 气	
		工程名称	河园镇农村交通基础设施提升以工代赈项目	子项编号		阶 段	施 工	日 期	2026.3	结 构		暖 通	
		子项名称		图纸名称	4#道路拓宽	版 本 号		图 号	S2-4	给 排 水		其 他	

4#道路拓宽


图例

拓宽区域

拓宽道路中心线

现状道路边线

- 1、图中单位均以m计。
- 2、本工程采用2000坐标系。

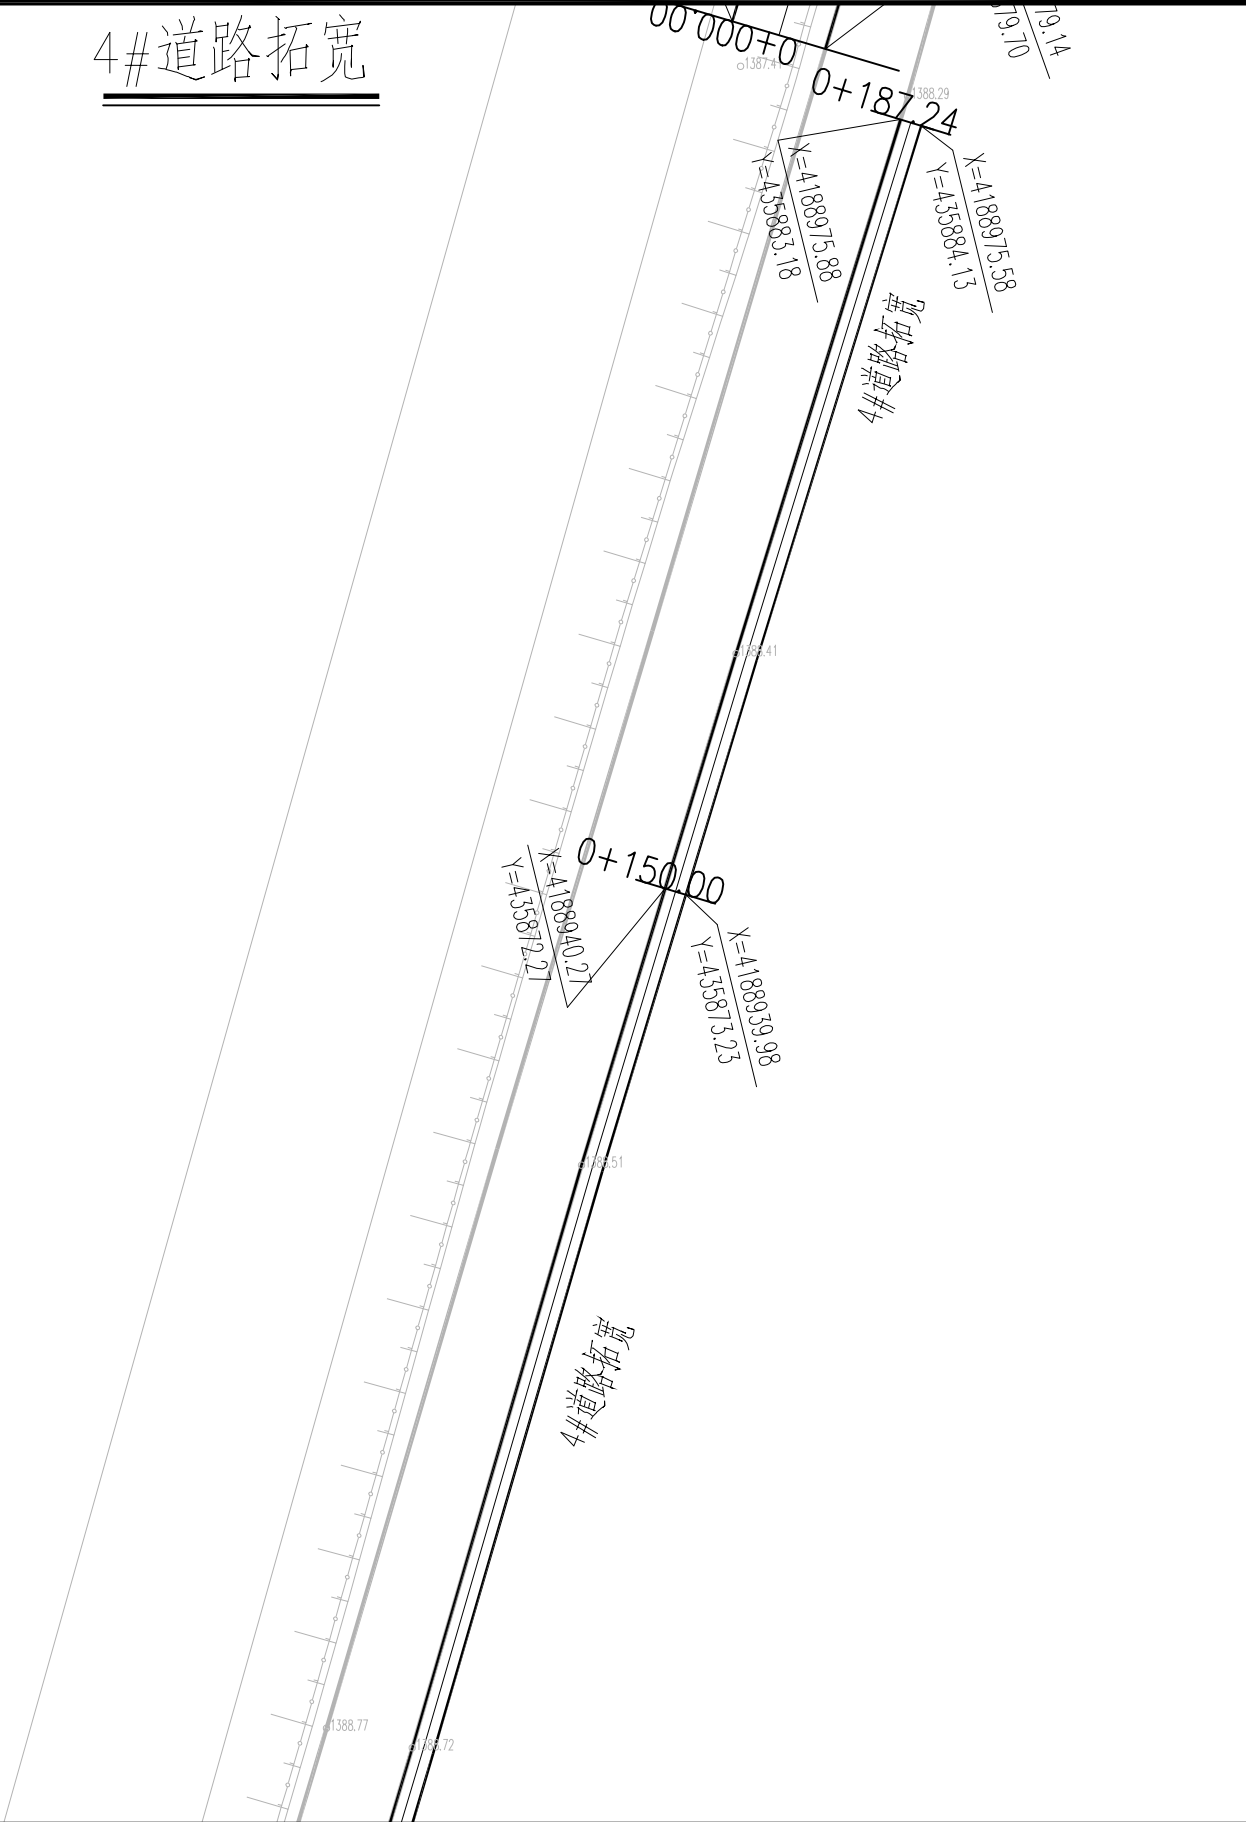

	实 名	签 名
项目负责人	曹诚	曹诚
专业负责人	江乐	江乐
设 计 人	吕玲惠	吕玲惠
注册（执业）章		
预留章		
出图章		
审图章		
竣工章		
本图未盖出图专用章无效		
类 别	实 名	签 名
审 定		
审 核		
校 对		
会 签		
建 筑		电 气
结 构		暖 通
给 排 水		其 他

匠心联创设计集团有限公司 Ingenuity Lianchuang Design Group Co., Ltd	证 书 编 号: A151030963 资质类别及等级: 建筑行业（建筑工程）甲级; 风景园林工程设计专项甲级; 证 书 编 号: B251006544 资质类别及等级: 工程勘察专业类（岩土工程、工程测量）乙级; 证 书 编 号: A251026487 资质类别及等级: 市政行业乙级; 建筑行业（人防工程）乙级; 水利行业乙级; 公路行业（公路）专业乙级。	建设单位	叶城县河园镇人民政府	工程编号		专 业		比 例		建 筑		电 气	
		工程名称	河园镇农村交通基础设施提升以工代赈项目	子项编号		阶 段	施 工	日 期	2026.3	结 构		暖 通	
		子项名称		图纸名称	4#道路拓宽	版 本 号		图 号	S2-4	给 排 水		其 他	

5#道路拓宽

	实 名	签 名
项目负责人	曹诚	曹诚
专业负责人	江乐	江乐
设 计 人	吕玲惠	吕玲惠

注册（执业）章

预留章

出图章

审图章

竣工章

本图未盖出图专用章无效		
类 别	实 名	签 名
审 定		
审 核		
校 对		
会 签		

建 筑		电 气	
结 构		暖 通	
给 排 水		其 他	


图 例

拓宽区域

拓宽道路中心线

现状道路边线

- 1、图中单位均以m计。
- 2、本工程采用2000坐标系。

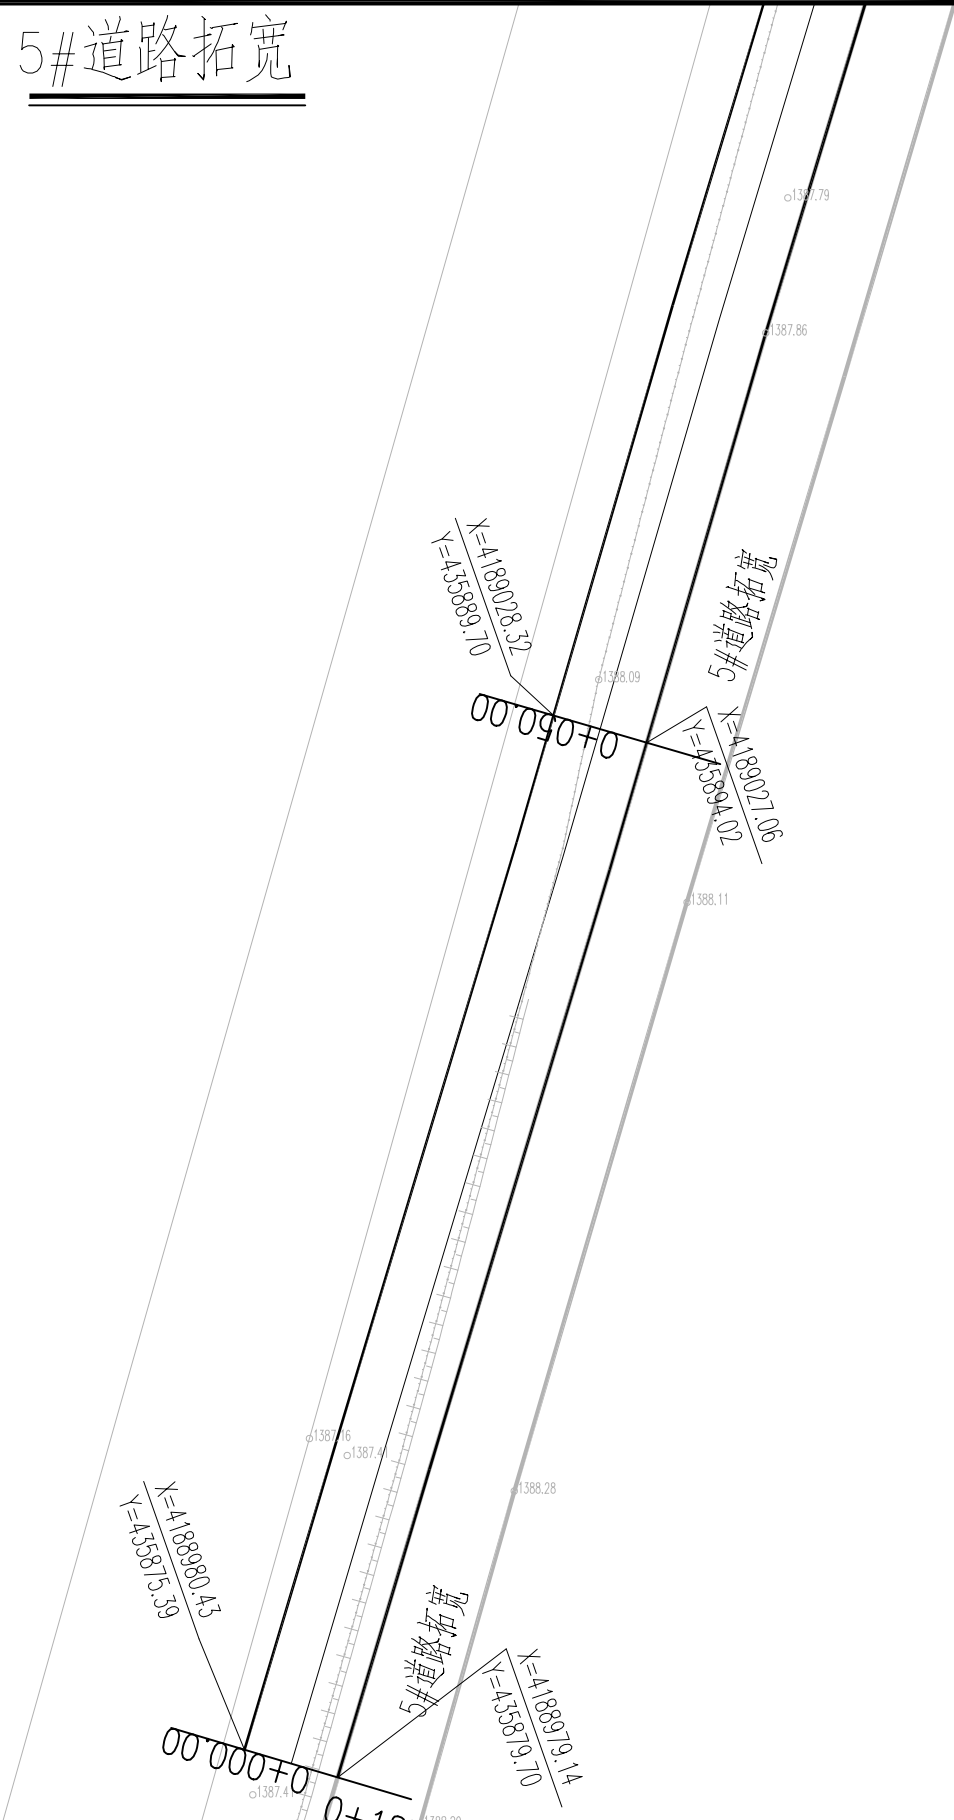

匠心联创设计集团有限公司 Ingenuity Lianchuang Design Group Co., Ltd	证 书 编 号: A151030953 资质类别及等级: 建筑行业(建筑工程)甲级; 风景园林工程设计专项甲级; 证 书 编 号: B251006544 资质类别及等级: 工程勘察专业类(岩土工程、工程测量)乙级; 证 书 编 号: A251026487 资质类别及等级: 市政行业乙级; 建筑行业(人防工程)乙级; 水利行业乙级; 公路行业(公路)专业乙级。	建设单位	叶城县河园镇人民政府	工程编号		专 业		比 例		建 筑		电 气	
		工程名称	河园镇农村交通基础设施提升以工代赈项目	子项编号		阶 段	施工	日 期	2026.3	结 构		暖 通	
		子项名称		图纸名称	5#道路拓宽	版 本 号		图 号	S2-4	给 排 水		其 他	

5#道路拓宽

	实 名	签 名
项目负责人	曹诚	曹诚
专业负责人	江乐	江乐
设 计 人	吕玲惠	吕玲惠

注册（执业）章

预留章

出图章

审图章

竣工章

本图未盖出图专用章无效		
类 别	实 名	签 名
审 定		
审 核		
校 对		
会 签		

建 筑		电 气	
结 构		暖 通	
给 排 水		其 他	

图 例

拓宽区域


拓宽道路中心线

现状道路边线

- 1、图中单位均以m计。
- 2、本工程采用2000坐标系。

匠心联创设计集团有限公司 Ingenuity Lianchuang Design Group Co., Ltd	证 书 编 号: A151030953 资质类别及等级: 建筑行业(建筑工程)甲级; 风景园林工程设计专项甲级; 证 书 编 号: B251006544 资质类别及等级: 工程勘察专业类(岩土工程、工程测量)乙级; 证 书 编 号: A251026487 资质类别及等级: 市政行业乙级; 建筑行业(人防工程)乙级; 水利行业乙级; 公路行业(公路)专业乙级。	建设单位	叶城县河园镇人民政府	工程编号		专 业		比 例		建 筑		电 气	
		工程名称	河园镇农村交通基础设施提升以工代赈项目	子项编号		阶 段	施工	日 期	2026.3	结 构		暖 通	
		子项名称		图纸名称	5#道路拓宽	版 本 号		图 号	S2-4	给 排 水		其 他	

6#道路拓宽

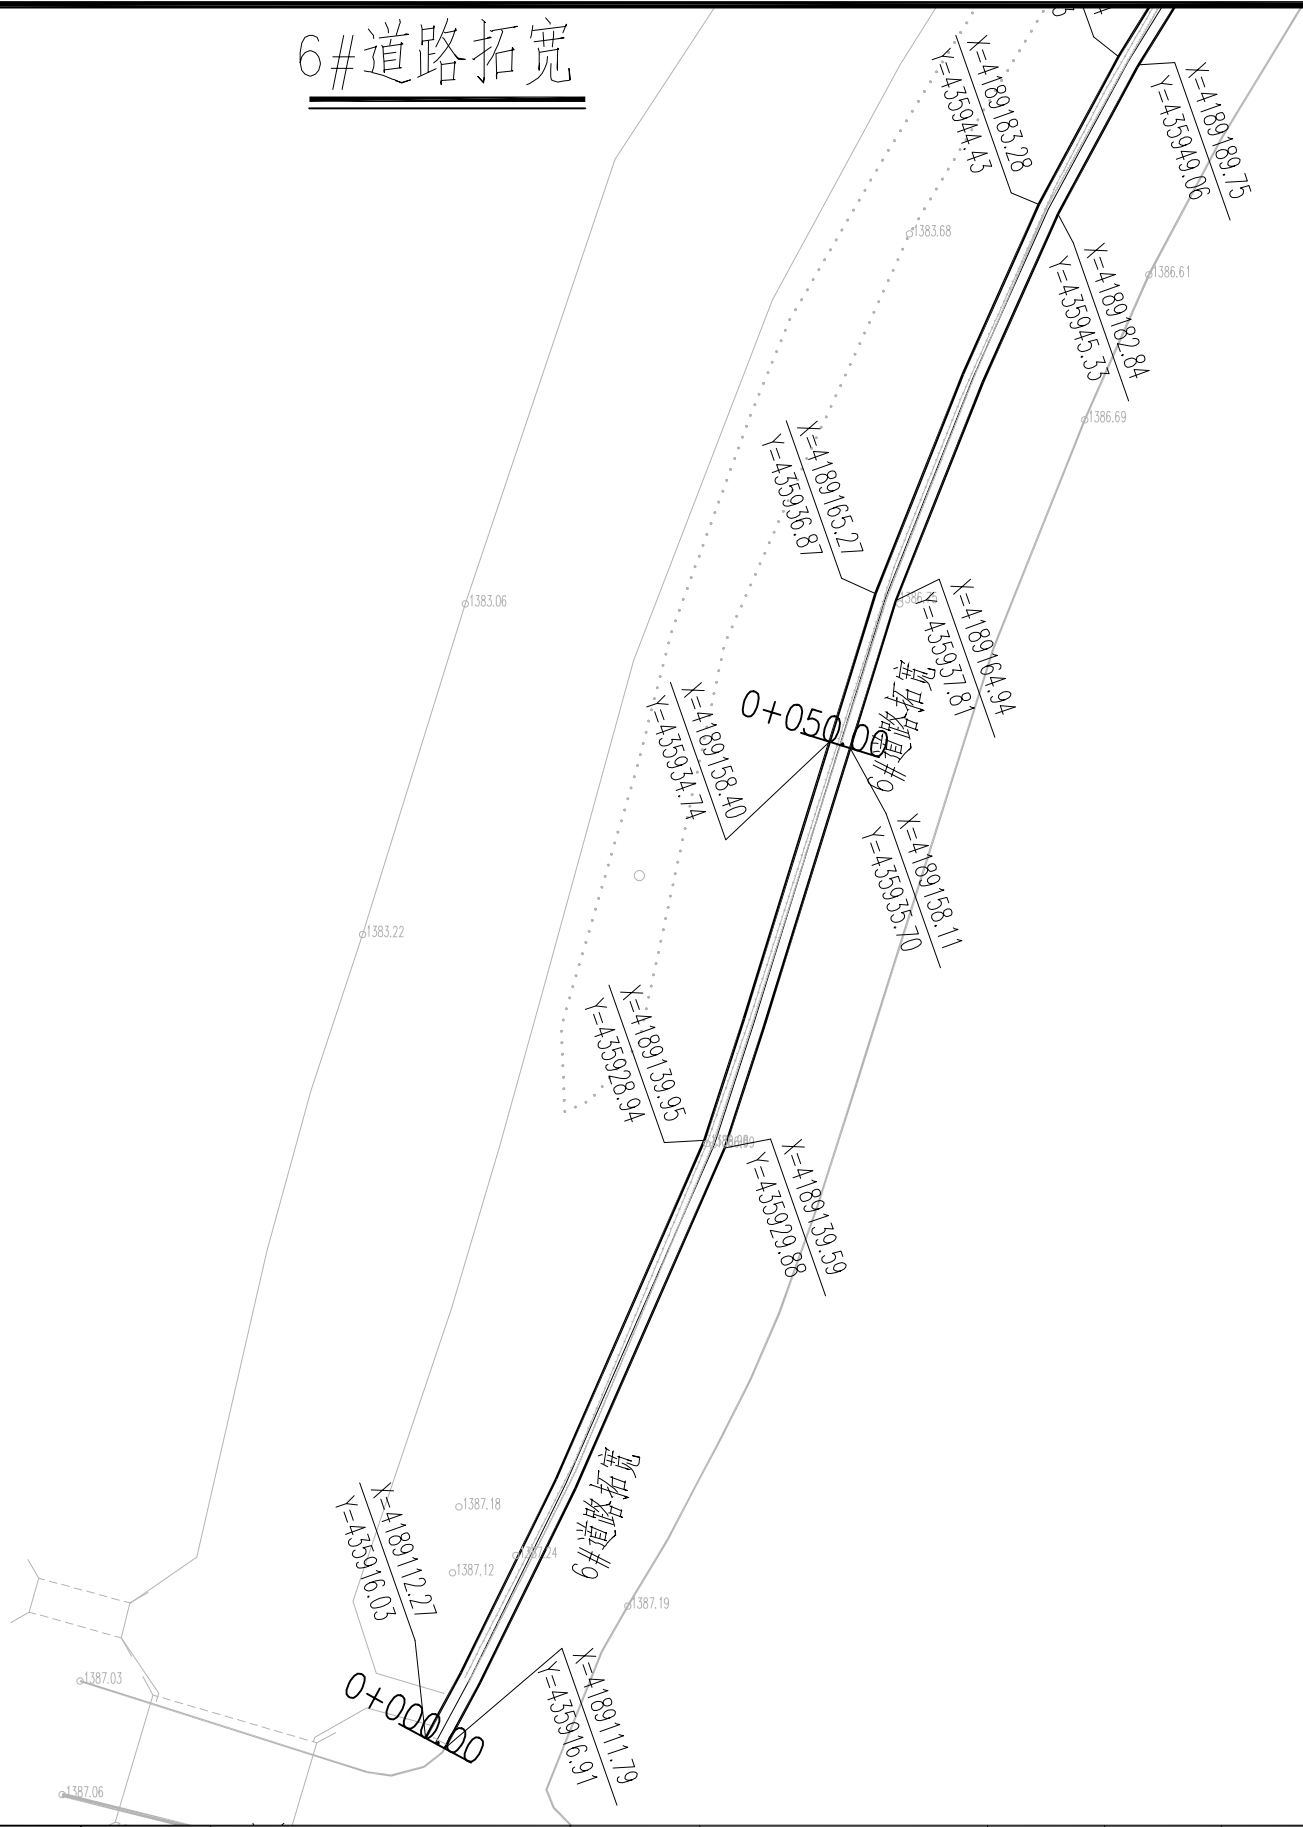

图例

- 拓宽区域
- 拓宽道路中心线
- 现状道路边线

- 1、图中单位均以m计。
- 2、本工程采用2000坐标系。

	实 名	签 名
项目负责人	曹诚	曹诚
专业负责人	江乐	江乐
设 计 人	吕玲惠	吕玲惠
注册（执业）章		
预留章		
出图章		
审图章		
竣工章		
本图未盖出图专用章无效		
类 别	实 名	签 名
审 定		
审 核		
校 对		
会 签		
建 筑		电 气
结 构		暖 通
给 排 水		其 他

匠心联创设计集团有限公司 Ingenuity Lianchuang Design Group Co., Ltd	证 书 编 号: A151030953 资质类别及等级: 建筑行业(建筑工程)甲级; 风景园林工程设计专项甲级;	建设单位	叶城县河园镇人民政府	工程编号		专 业		比 例		建 筑		电 气	
	证 书 编 号: B251006544 资质类别及等级: 工程勘察专业类(岩土工程、工程测量)乙级; 证 书 编 号: A251026487 资质类别及等级: 市政行业乙级; 建筑行业(人防工程)乙级; 水利行业乙级; 公路行业(公路)专业乙级。	工程名称	河园镇农村交通基础设施提升以工代赈项目	子项编号		阶 段	施工	日 期	2026.3	结 构		暖 通	
		子项名称		图纸名称	6#道路拓宽	版 本 号		图 号	S2-4	给 排 水		其 他	

6#道路拓宽

	实 名	签 名
项目负责人	曹诚	曹诚
专业负责人	江乐	江乐
设 计 人	吕玲惠	吕玲惠

注册（执业）章

预留章

出图章

审图章

竣工章

本图未盖出图专用章无效		
类 别	实 名	签 名
审 定		
审 核		
校 对		
会 签		

建 筑		电 气	
结 构		暖 通	
给 排 水		其 他	


图 例

拓宽区域

拓宽道路中心线

现状道路边线

- 1、图中单位均以m计。
- 2、本工程采用2000坐标系。

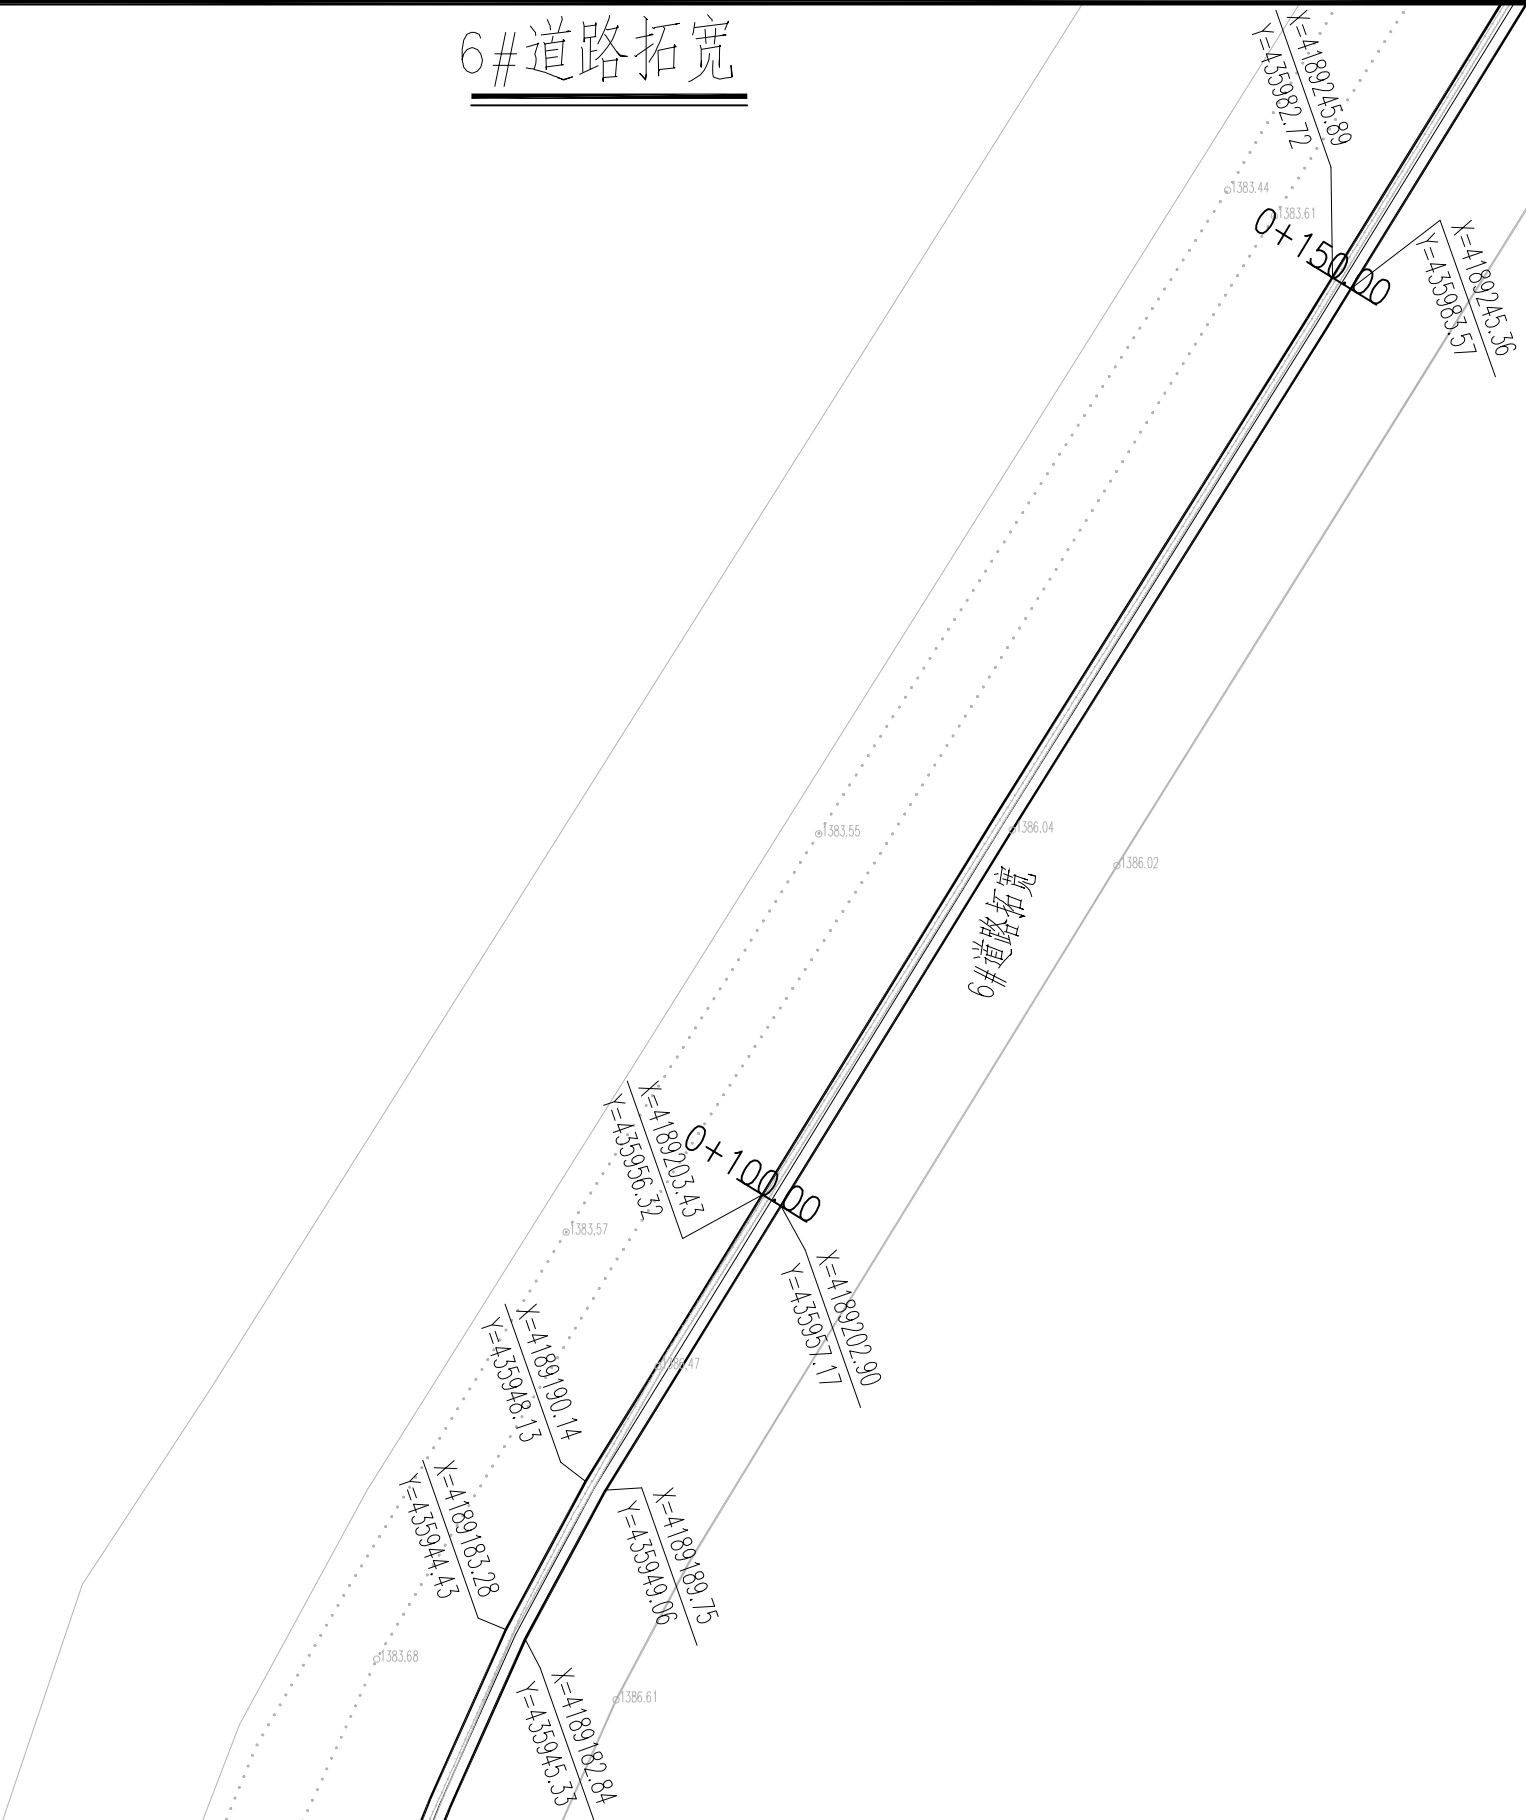

匠心联创设计集团有限公司 Ingenuity Lianchuang Design Group Co., Ltd	证 书 编 号: A151030953 资质类别及等级: 建筑行业(建筑工程)甲级; 风景园林工程设计专项甲级; 证 书 编 号: B251006544 资质类别及等级: 工程勘察专业类(岩土工程、工程测量)乙级; 证 书 编 号: A251026487 资质类别及等级: 市政行业乙级; 建筑行业(人防工程)乙级; 水利行业乙级; 公路行业(公路)专业乙级。	建设单位	叶城县河园镇人民政府	工程编号		专 业		比 例		建 筑		电 气	
		工程名称	河园镇农村交通基础设施提升以工代赈项目	子项编号		阶 段	施工	日 期	2026.3	结 构		暖 通	
		子项名称		图纸名称	6#道路拓宽	版 本 号		图 号	S2-4	给 排 水		其 他	

6#道路拓宽

	实 名	签 名
项目负责人	曹诚	曹诚
专业负责人	江乐	江乐
设 计 人	吕玲惠	吕玲惠

注册（执业）章

预留章

出图章

审图章

竣工章

本图未盖出图专用章无效		
类 别	实 名	签 名
审 定		
审 核		
校 对		
会 签		

建 筑		电 气	
结 构		暖 通	
给 排 水		其 他	


图 例

拓宽区域

拓宽道路中心线

现状道路边线

- 1、图中单位均以m计。
- 2、本工程采用2000坐标系。

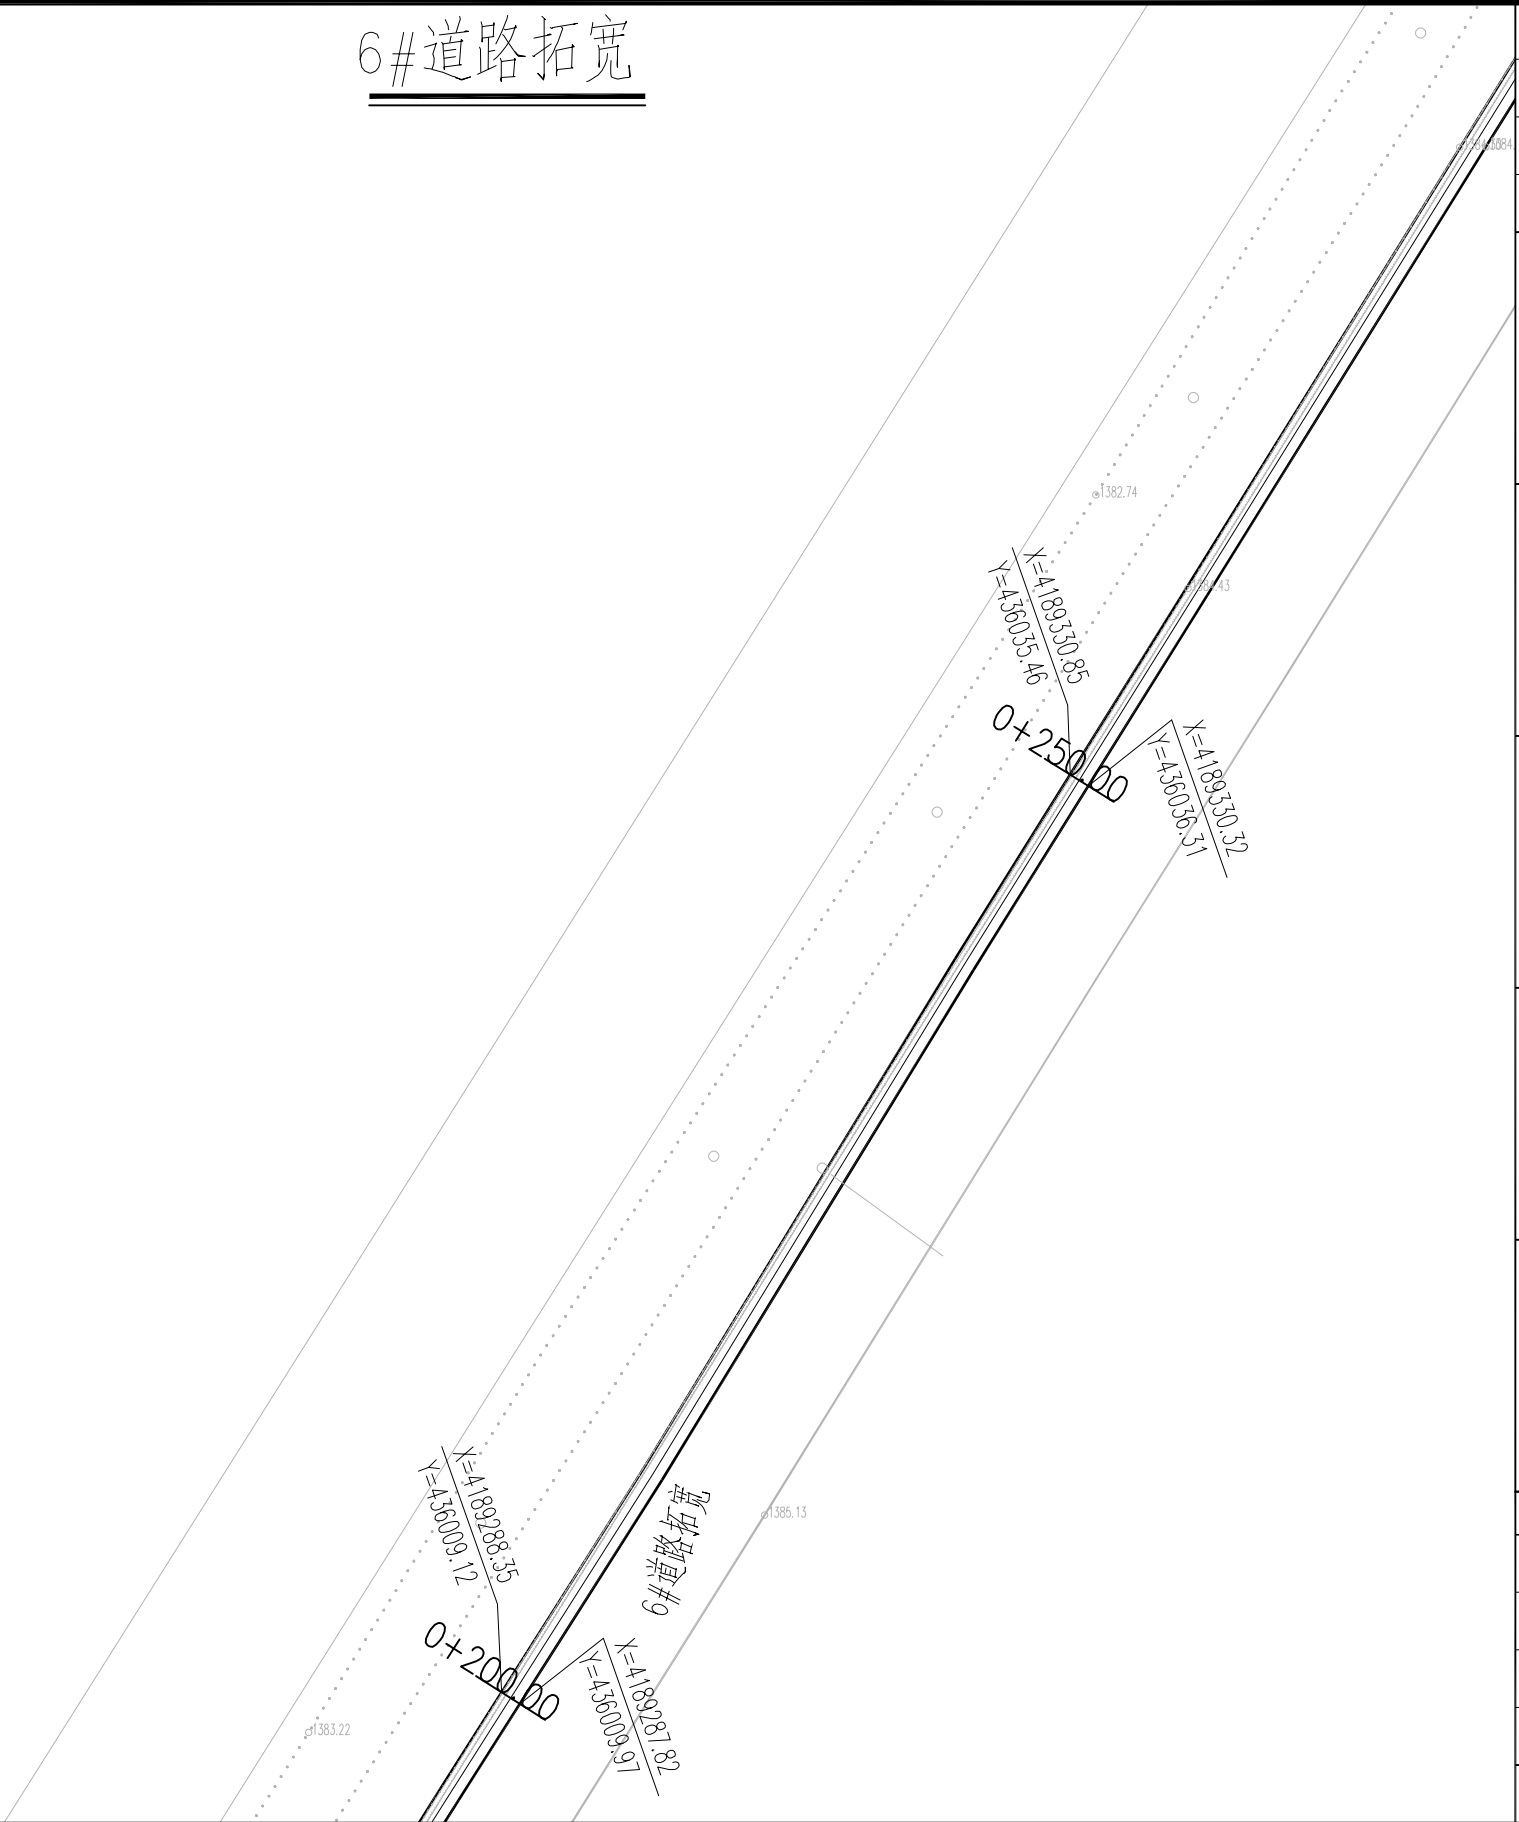

匠心联创设计集团有限公司 Ingenuity Lianchuang Design Group Co., Ltd	证 书 编 号: A151030953 资质类别及等级: 建筑行业(建筑工程)甲级; 风景园林工程设计专项甲级;	建设单位	叶城县河园镇人民政府	工程编号		专 业		比 例		建 筑		电 气	
	证 书 编 号: B251006544 资质类别及等级: 工程勘察专业类(岩土工程、工程测量)乙级; 证 书 编 号: A251026487 资质类别及等级: 市政行业乙级; 建筑行业(人防工程)乙级; 水利行业乙级; 公路行业(公路)专业乙级。	工程名称	河园镇农村交通基础设施提升以工代赈项目	子项编号		阶 段	施工	日 期	2026.3	结 构		暖 通	
		子项名称		图纸名称	6#道路拓宽	版 本 号		图 号	S2-4	给 排 水		其 他	



6#道路拓宽

	实 名	签 名
项目负责人	曹诚	曹诚
专业负责人	江乐	江乐
设 计 人	吕玲惠	吕玲惠

注册（执业）章

预留章

出图章

审图章

竣工章

本图未盖出图专用章无效		
类 别	实 名	签 名
审 定		
审 核		
校 对		
会 签		

建 筑		电 气	
结 构		暖 通	
给 排 水		其 他	


图 例

拓宽区域

拓宽道路中心线

现状道路边线

- 1、图中单位均以m计。
- 2、本工程采用2000坐标系。

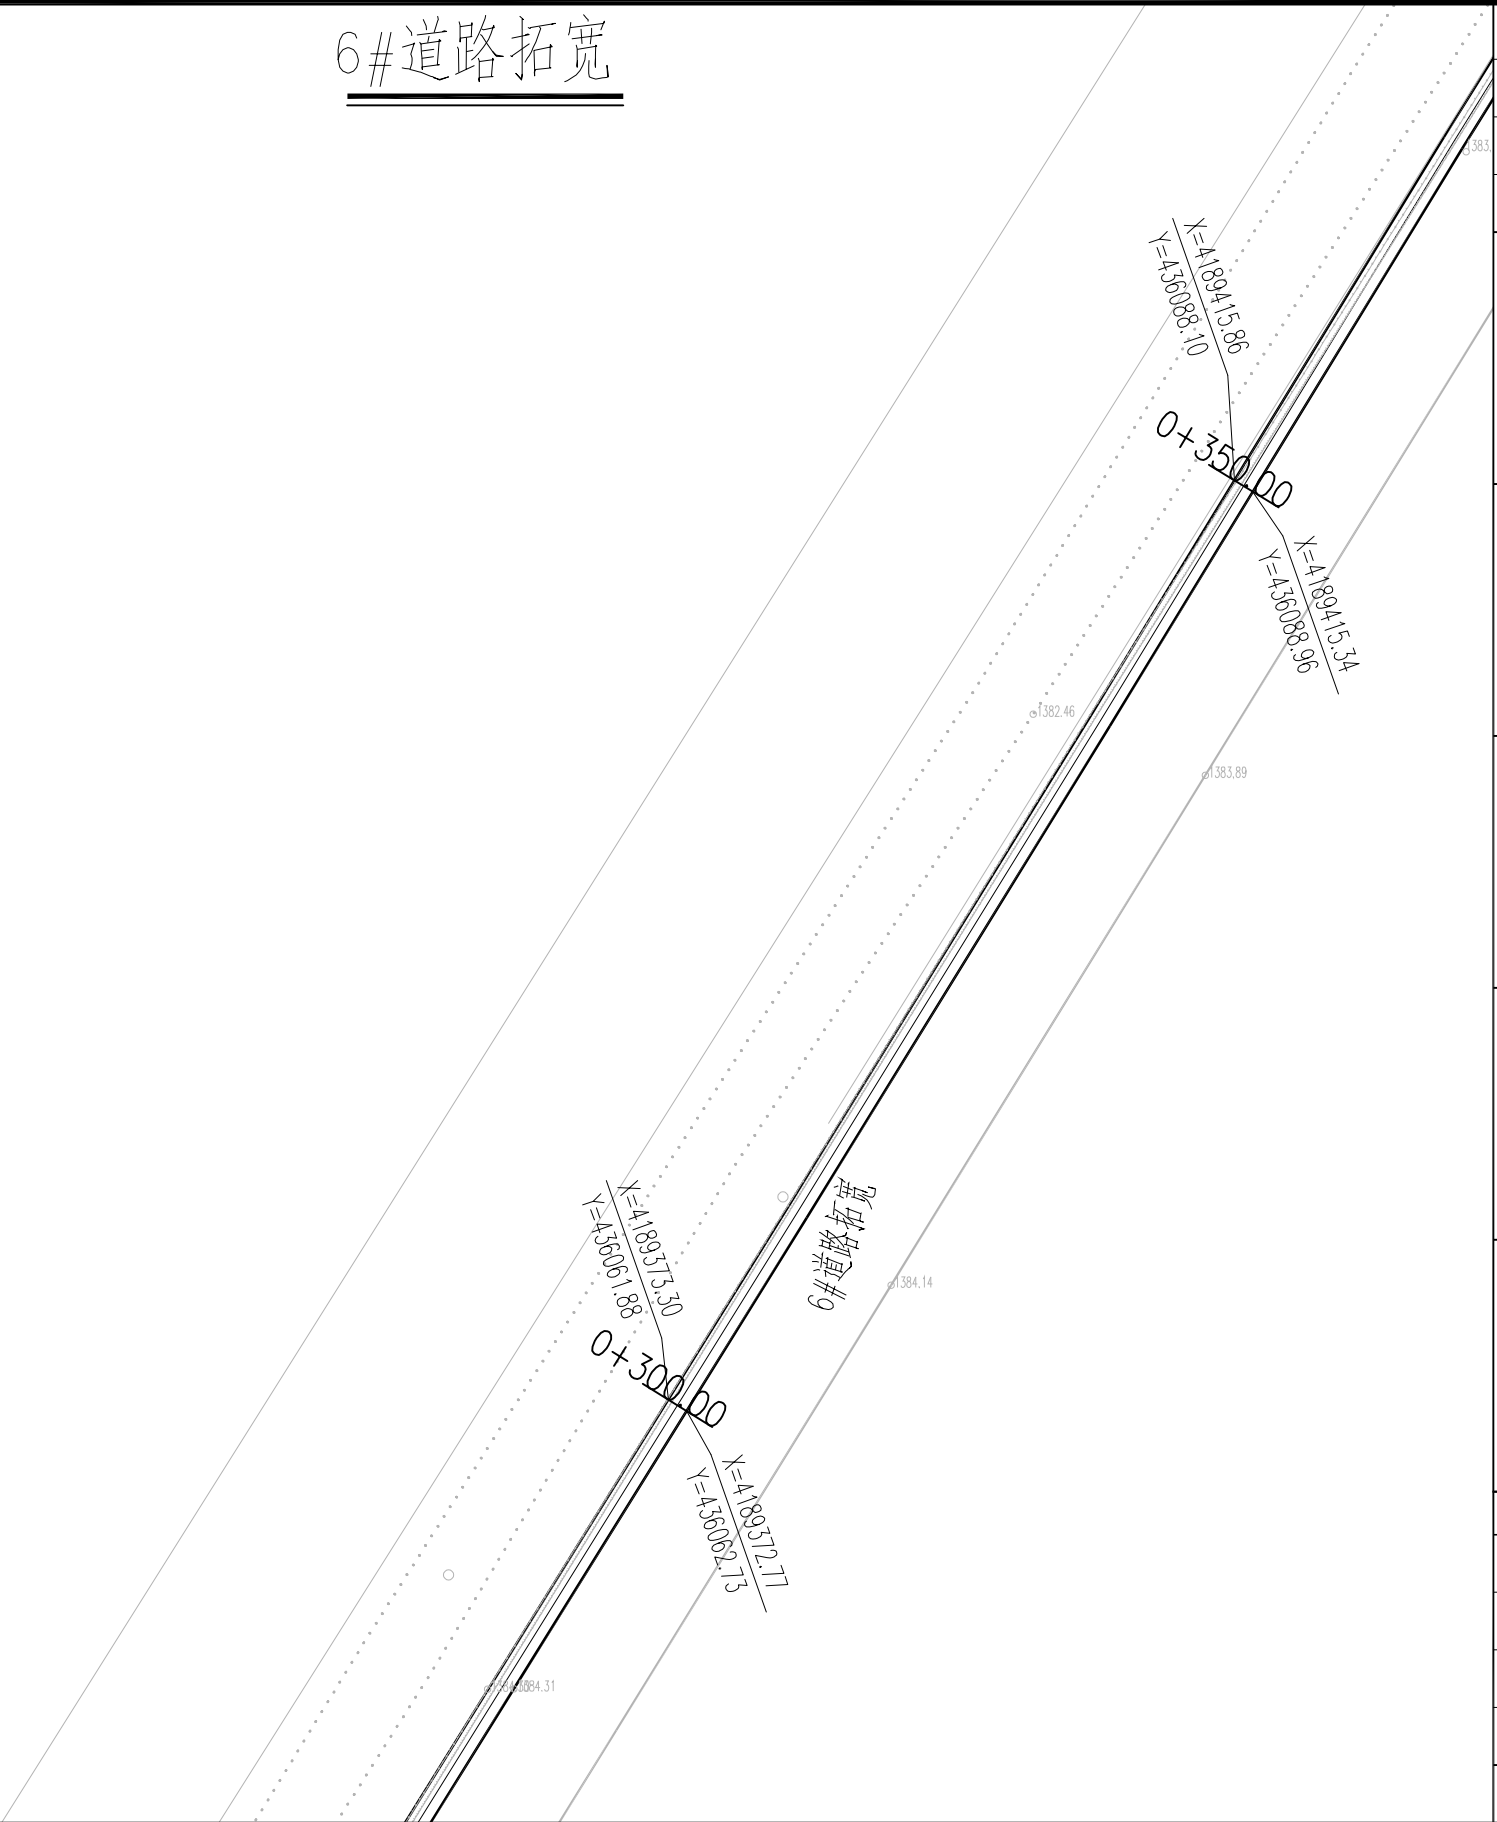

匠心联创设计集团有限公司 Ingenuity Lianchuang Design Group Co., Ltd	证 书 编 号: A151030953 资质类别及等级: 建筑行业(建筑工程)甲级; 风景园林工程设计专项甲级; 证 书 编 号: B251006544 资质类别及等级: 工程勘察专业类(岩土工程、工程测量)乙级; 证 书 编 号: A251026487 资质类别及等级: 市政行业乙级; 建筑行业(人防工程)乙级; 水利行业乙级; 公路行业(公路)专业乙级。	建设单位	叶城县河园镇人民政府	工程编号		专 业		比 例		建 筑		电 气	
		工程名称	河园镇农村交通基础设施提升以工代赈项目	子项编号		阶 段	施工	日 期	2026.3	结 构		暖 通	
		子项名称		图纸名称	6#道路拓宽	版 本 号		图 号	S2-4	给 排 水		其 他	

6#道路拓宽

	实 名	签 名
项目负责人	曹诚	曹诚
专业负责人	江乐	江乐
设 计 人	吕玲惠	吕玲惠
注册（执业）章		
预留章		
出图章		
审图章		
竣工章		
本图未盖出图专用章无效		
类 别	实 名	签 名
审 定		
审 核		
校 对		
会 签		
建 筑		电 气
结 构		暖 通
给 排 水		其 他


图 例

拓宽区域

拓宽道路中心线

现状道路边线

- 1、图中单位均以m计。
- 2、本工程采用2000坐标系。

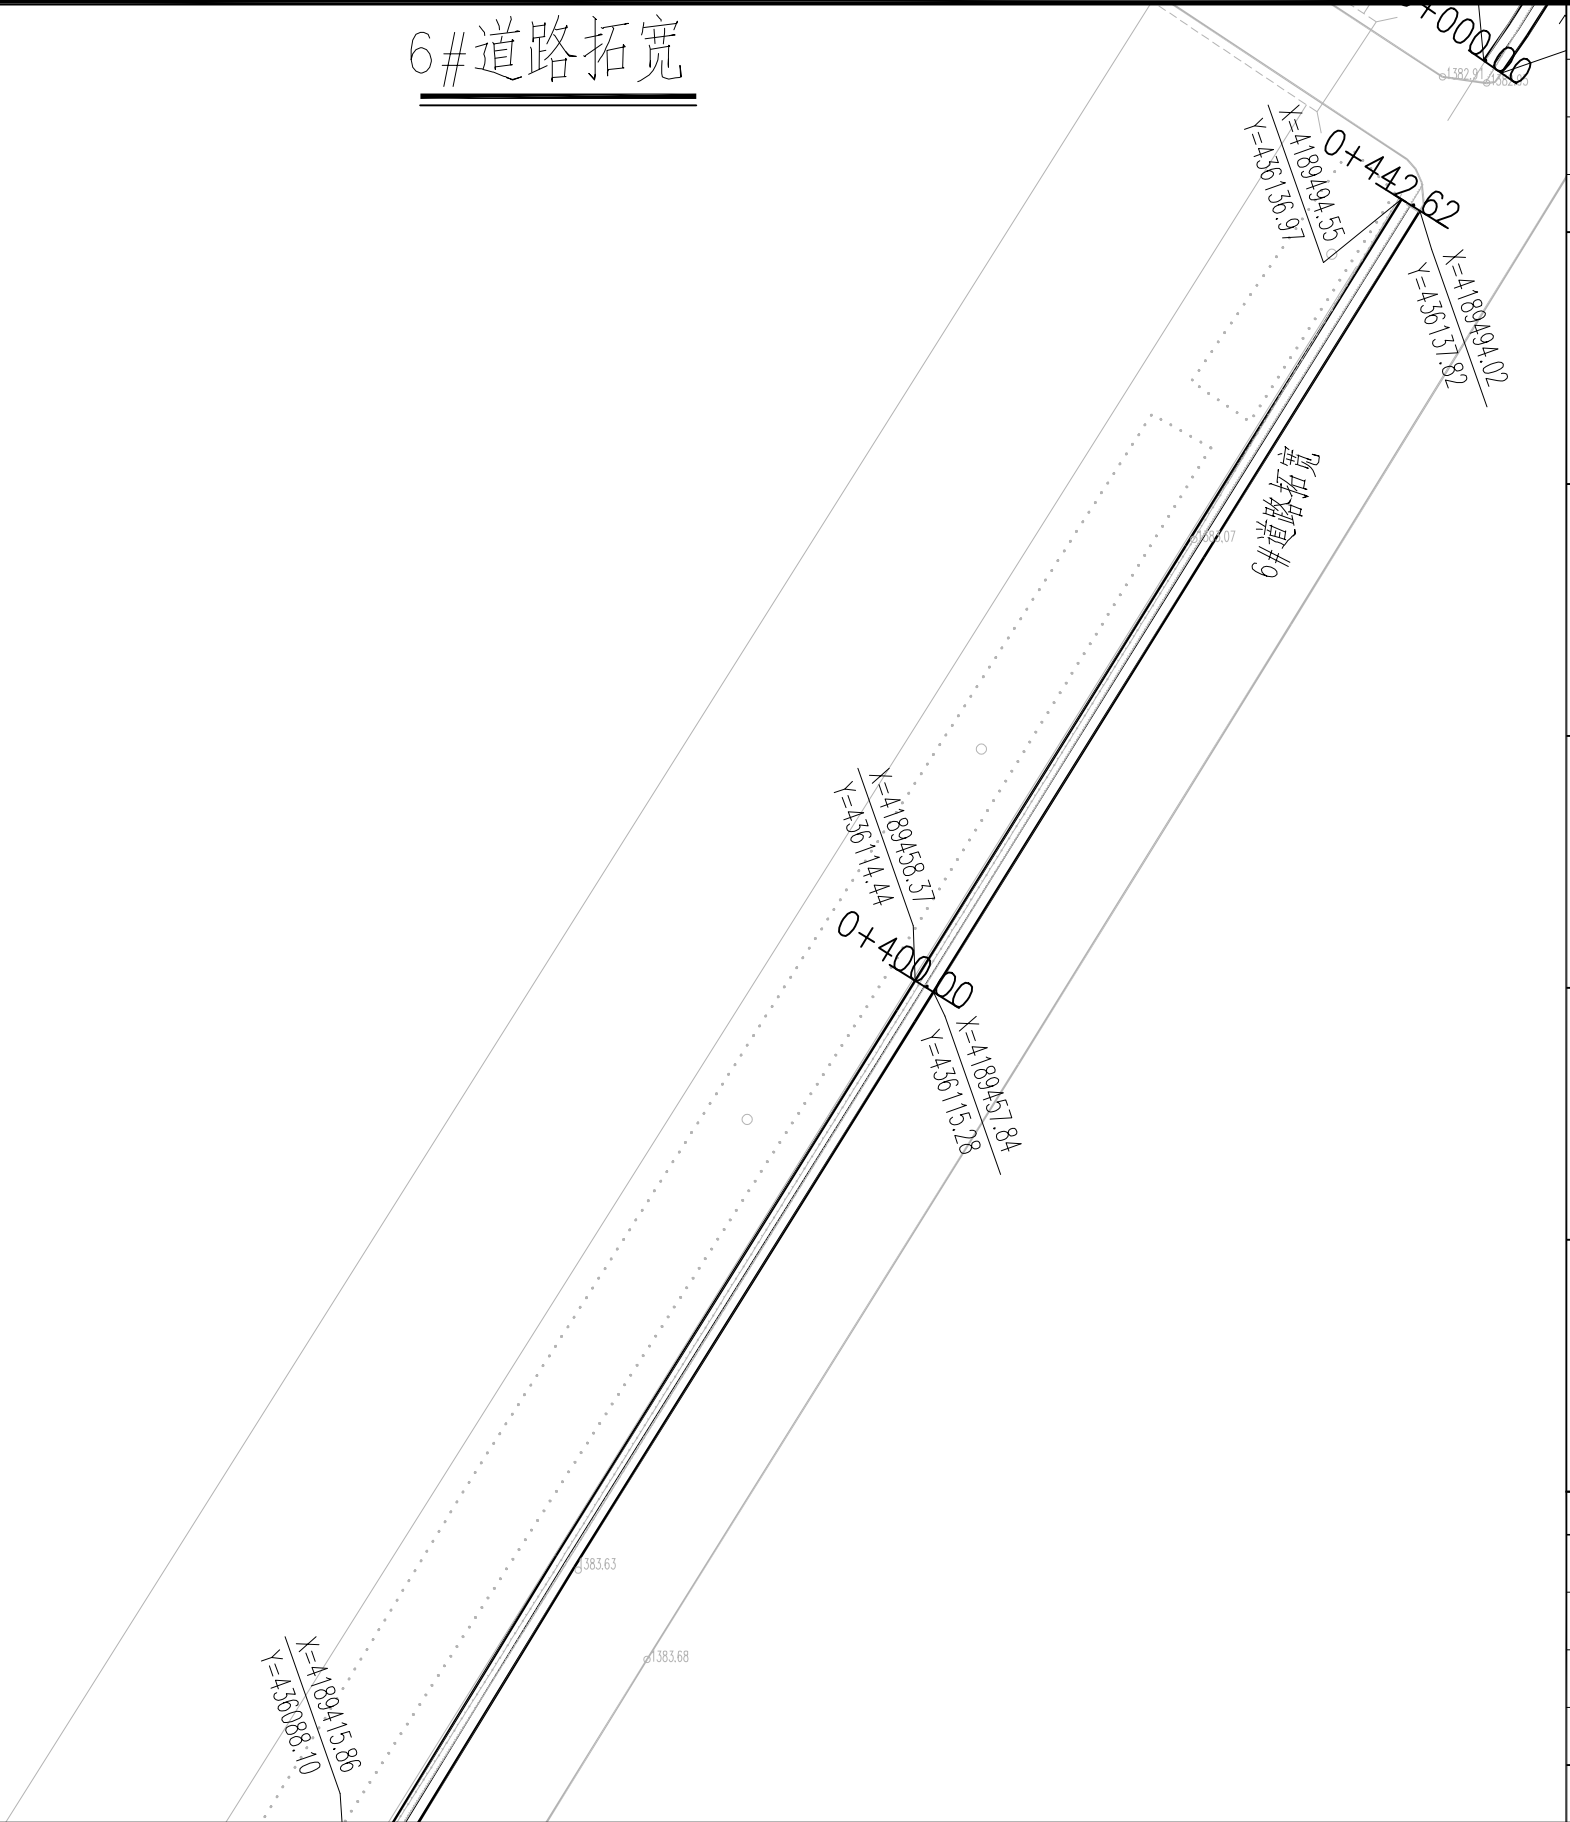

匠心联创设计集团有限公司 Ingenuity Lianchuang Design Group Co., Ltd	证 书 编 号: A151030953 资质类别及等级: 建筑行业(建筑工程)甲级; 风景园林工程设计专项甲级;	建设单位	叶城县河园镇人民政府	工程编号		专 业		比 例		建 筑		电 气	
	证 书 编 号: B251006544 资质类别及等级: 工程勘察专业类(岩土工程、工程测量)乙级; 证 书 编 号: A251026487 资质类别及等级: 市政行业乙级; 建筑行业(人防工程)乙级; 水利行业乙级; 公路行业(公路)专业乙级。	工程名称	河园镇农村交通基础设施提升以工代赈项目	子项编号		阶 段	施工	日 期	2026.3	结 构		暖 通	
		子项名称		图纸名称	6#道路拓宽	版 本 号		图 号	S2-4	给 排 水		其 他	

7#道路拓宽

	实 名	签 名
项目负责人	曹诚	曹诚
专业负责人	江乐	江乐
设 计 人	吕玲惠	吕玲惠

注册（执业）章

预留章

出图章

审图章

竣工章

本图未盖出图专用章无效

类 别	实 名	签 名
审 定		
审 核		
校 对		

会 签

建 筑		电 气	
结 构		暖 通	
给 排 水		其 他	


图 例

拓宽区域

拓宽道路中心线

现状道路边线

- 1、图中单位均以m计。
- 2、本工程采用2000坐标系。

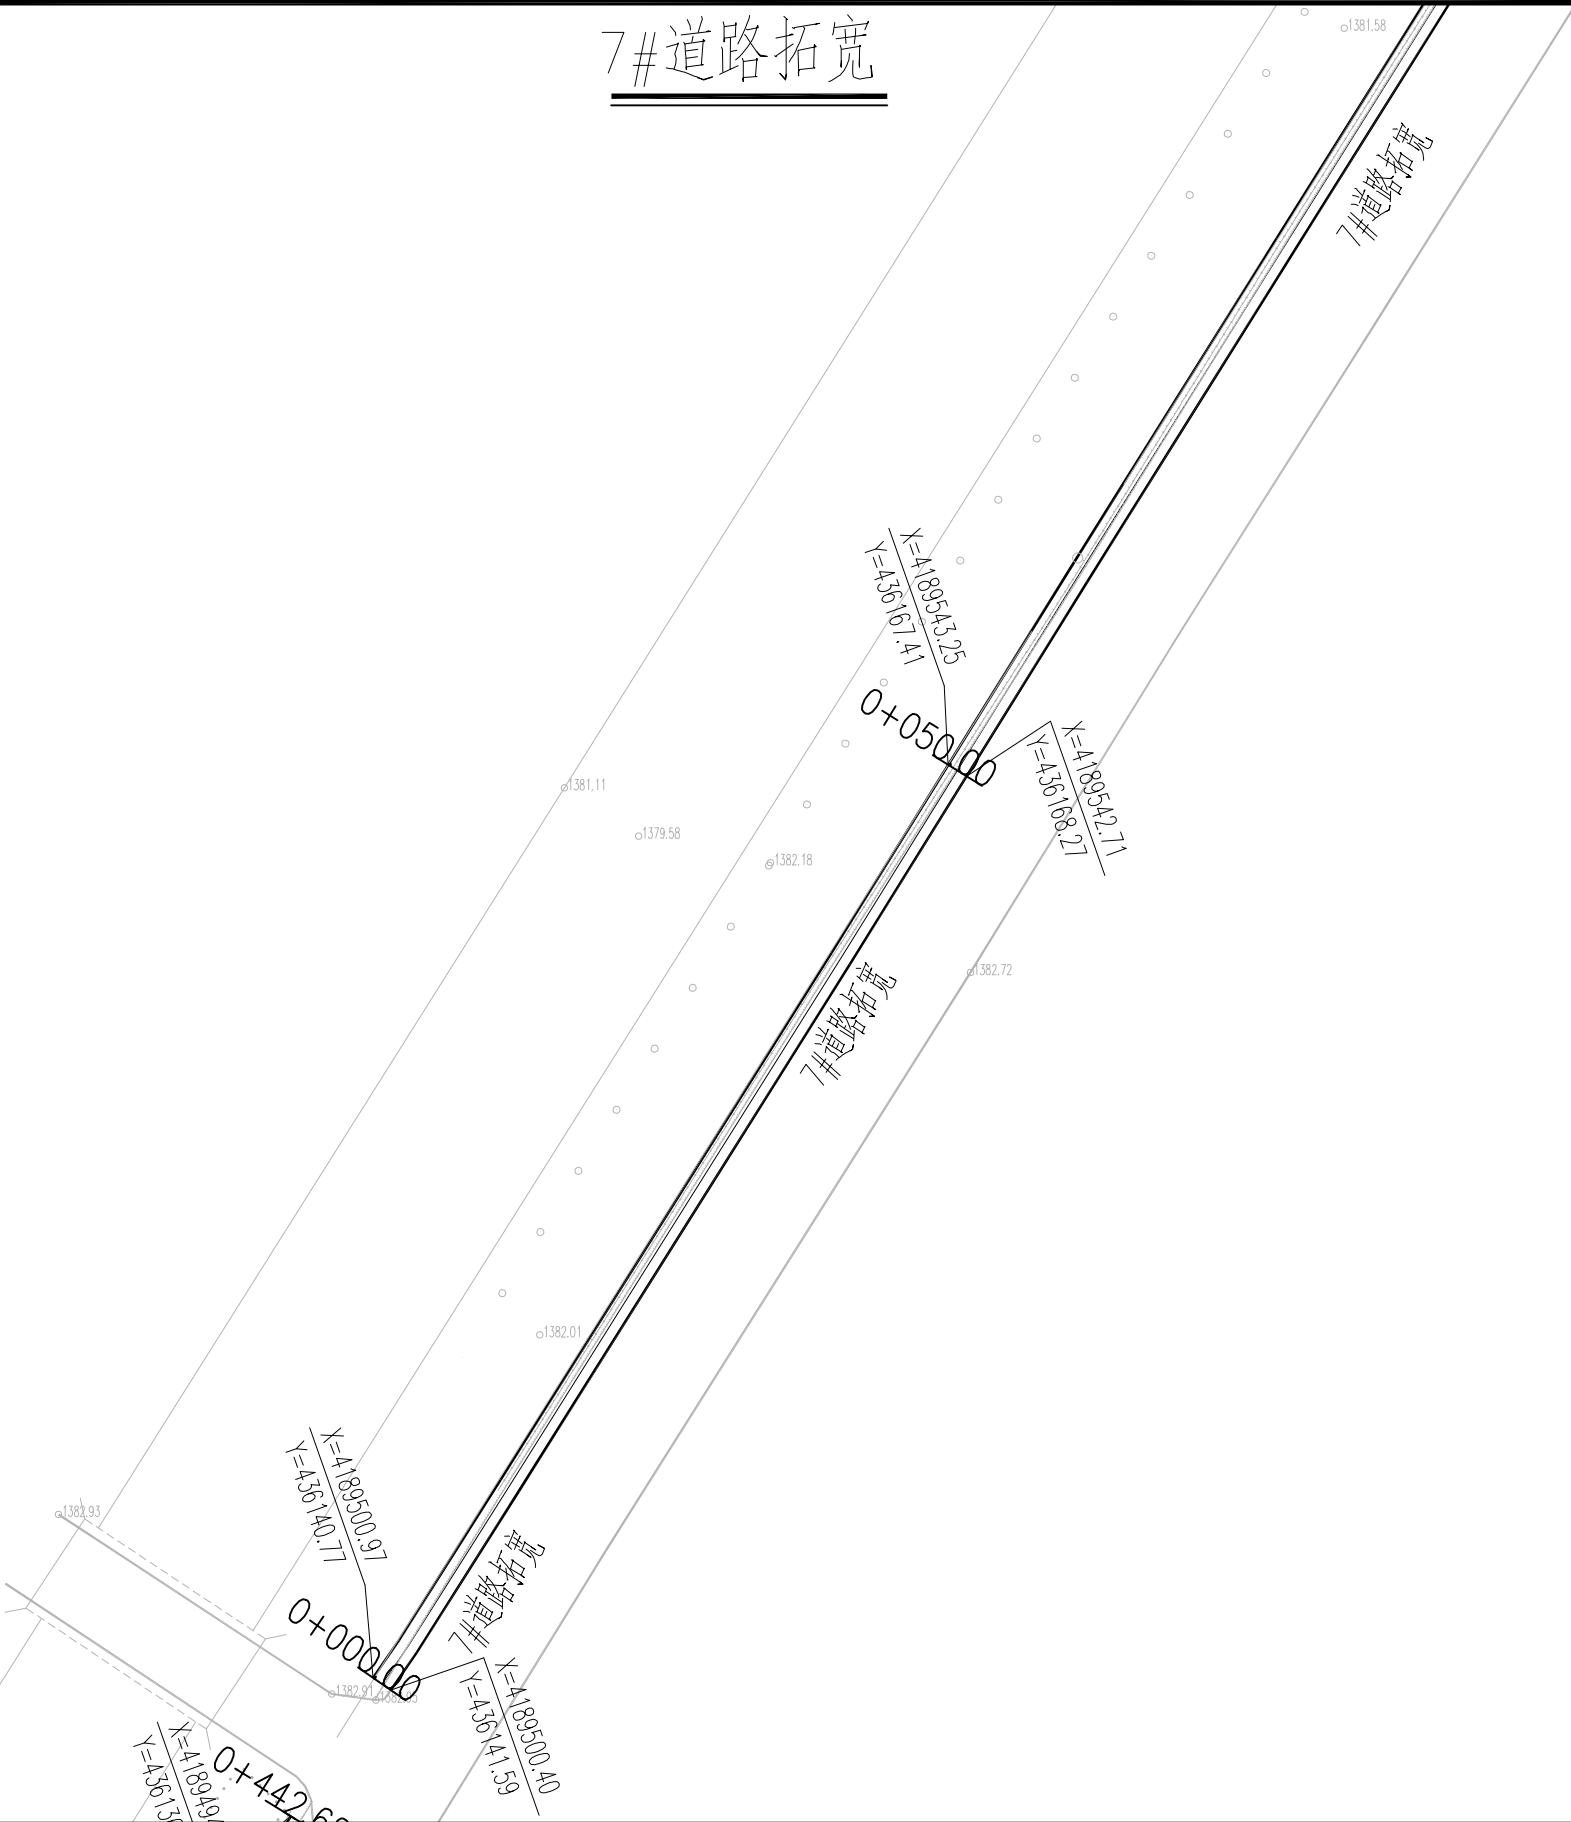

匠心联创设计集团有限公司  
Ingenuity Lianchuang Design Group Co., Ltd


证 书 编 号: A151030953  
资质类别及等级: 建筑行业 (建筑工程) 甲级;  
风景园林工程设计专项甲级;  
证 书 编 号: B251006544  
资质类别及等级: 工程勘察专业类 (岩土工程、工程测量) 乙级;  
证 书 编 号: A251026487  
资质类别及等级: 市政行业乙级; 建筑行业 (人防工程) 乙级;  
水利行业乙级; 公路行业 (公路) 专业乙级。

建设单位	叶城县河园镇人民政府
工程名称	河园镇农村交通基础设施提升以工代赈项目
子项名称	

工程编号	
子项编号	
图纸名称	7#道路拓宽

专 业		比 例	
阶 段	施 工	日 期	2026.3
版 本 号		图 号	S2-4

## 7#道路拓宽

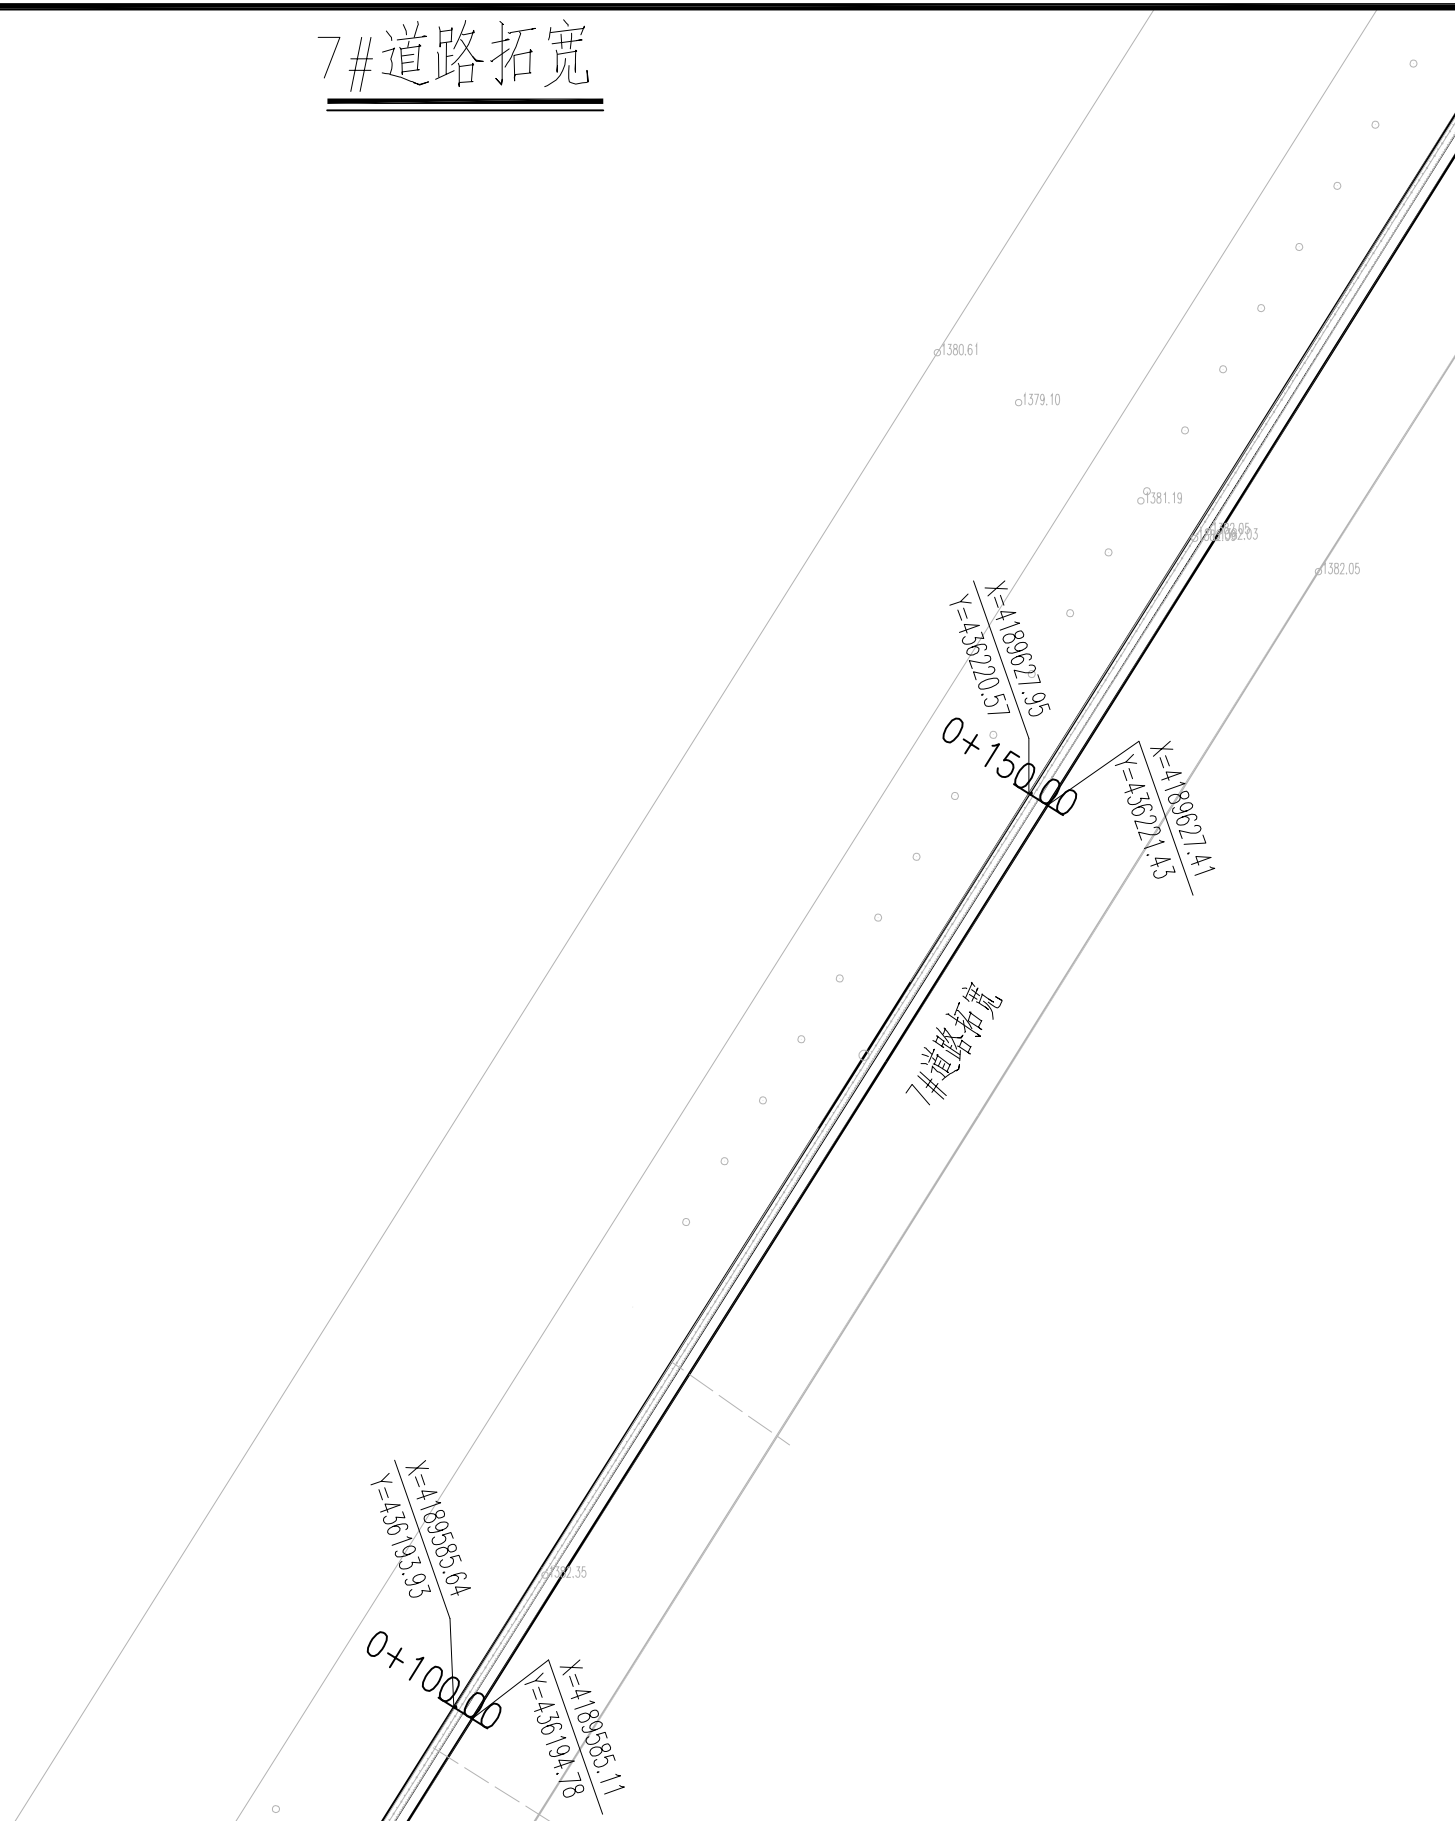

	实 名	签 名	
项目负责人	曹诚	曹诚	
专业负责人	江乐	江乐	
设 计 人	吕玲惠	吕玲惠	
注册（执业）章			
预留章			
出图章			
审图章			
竣工章			
本图未盖出图专用章无效			
类 别	实 名	签 名	
审 定			
审 核			
校 对			
会 签			
建 筑		电 气	
结 构		暖 通	
给 排 水		其 他	

图例

拓寬區域

拓寬道路中心線

現狀道路邊線

- 1、图中单位均以m计。
- 2、本工程采用2000坐标系。

匠心联创设计集团有限公司 Ingenuity Lianchuang Design Group Co., Ltd	证书编号: A151030963 资质类别及等级: 建筑行业(建筑工程)甲级; 风景园林工程设计专项甲级;	建设单位	叶城县河园镇人民政府	工程编号		专 业		比 例		建 筑		电 气	
	证书编号: B251006544 资质类别及等级: 工程勘察专业类(岩土工程、工程测量)乙级; 证书编号: A251026487 资质类别及等级: 市政行业乙级; 建筑行业(人防工程)乙级; 水利行业乙级; 公路行业(公路)专业乙级。	工程名称	河园镇农村交通基础设施提升以工代赈项目	子项编号		阶 段	施工	日 期	2026.3	结 构		暖 通	
		子项名称		图纸名称	7#道路拓宽	版 本 号		图 号	S2-4	给 排 水		其 他	

7#道路拓宽

	实 名	签 名
项目负责人	曹诚	曹诚
专业负责人	江乐	江乐
设 计 人	吕玲惠	吕玲惠

注册（执业）章

预留章

出图章

审图章

竣工章

本图未盖出图专用章无效

类 别	实 名	签 名
审 定		
审 核		
校 对		

会 签

建 筑		电 气	
结 构		暖 通	
给 排 水		其 他	

图例



拓宽区域




拓宽道路中心线



现状道路边线

- 图中单位均以m计。
- 本工程采用2000坐标系。

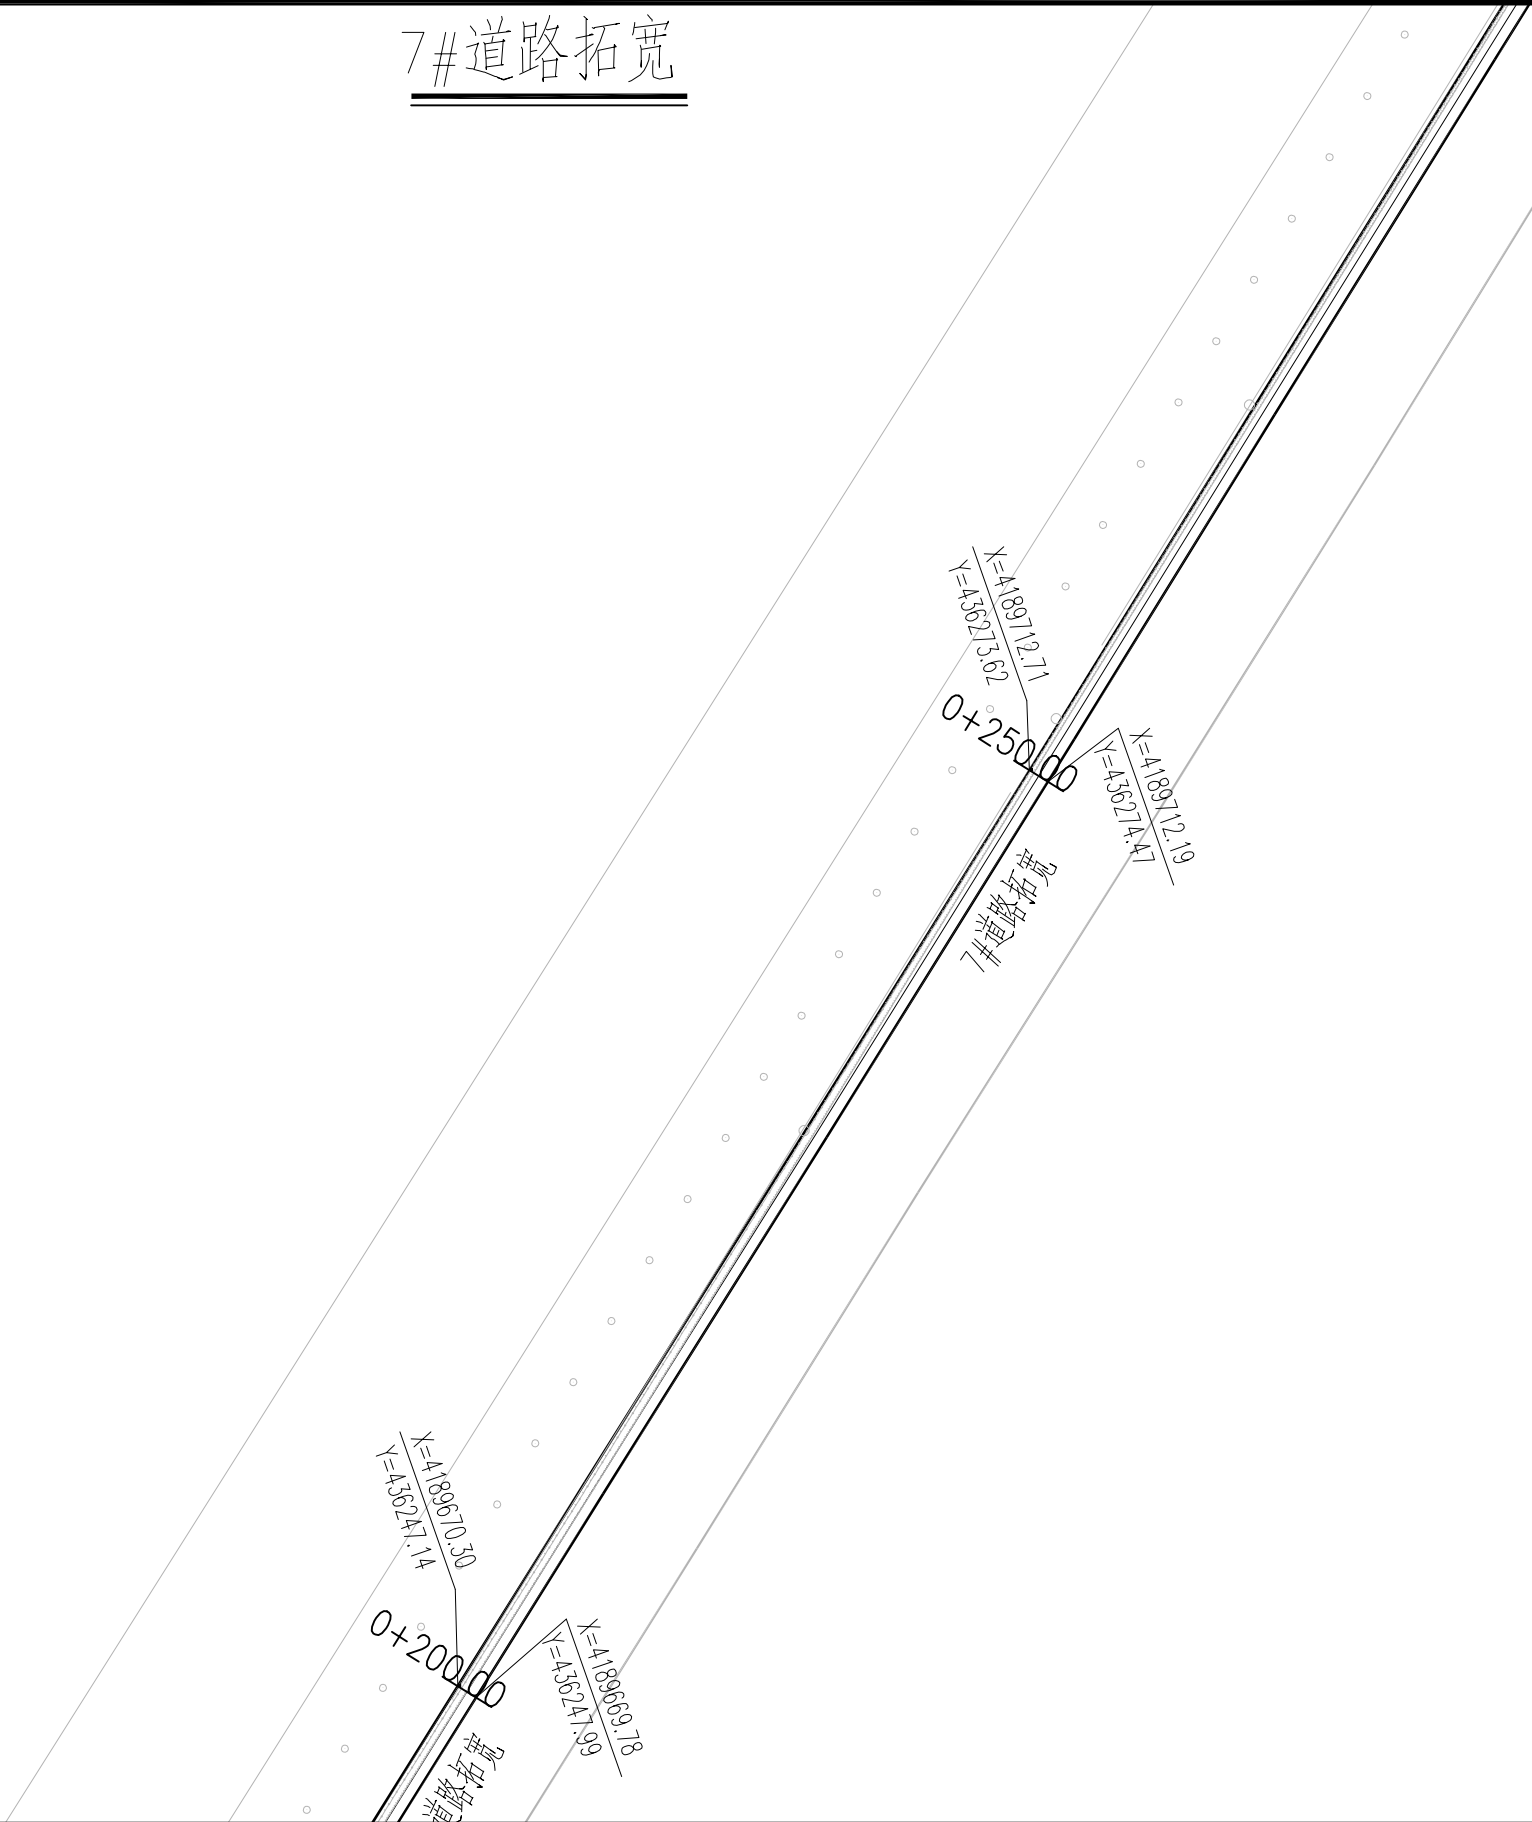

匠心联创设计集团有限公司  
Ingenuity Lianchuang Design Group Co., Ltd

证 书 编 号: A151030953  
资质类别及等级: 建筑行业(建筑工程)甲级;  
风景园林工程设计专项甲级;  
证 书 编 号: B251006544  
资质类别及等级: 工程勘察专业类(岩土工程、工程测量)乙级;  
证 书 编 号: A251026487  
资质类别及等级: 市政行业乙级; 建筑行业(人防工程)乙级;  
水利行业乙级; 公路行业(公路)专业乙级。

建设单位	叶城县河园镇人民政府
工程名称	河园镇农村交通基础设施提升以工代赈项目
子项名称	

工程编号	
子项编号	
图纸名称	7#道路拓宽

专 业		比 例	
阶 段	施工	日 期	2026.3
版 本 号		图 号	S2-4

7#道路拓宽

	实 名	签 名
项目负责人	曹诚	曹诚
专业负责人	江乐	江乐
设 计 人	吕玲惠	吕玲惠

注册（执业）章

预留章

出图章

审图章

竣工章

本图未盖出图专用章无效		
类 别	实 名	签 名
审 定		
审 核		
校 对		

会 签

建 筑		电 气	
结 构		暖 通	
给 排 水		其 他	


图 例

拓宽区域

拓宽道路中心线


现状道路边线

- 1、图中单位均以m计。
- 2、本工程采用2000坐标系。

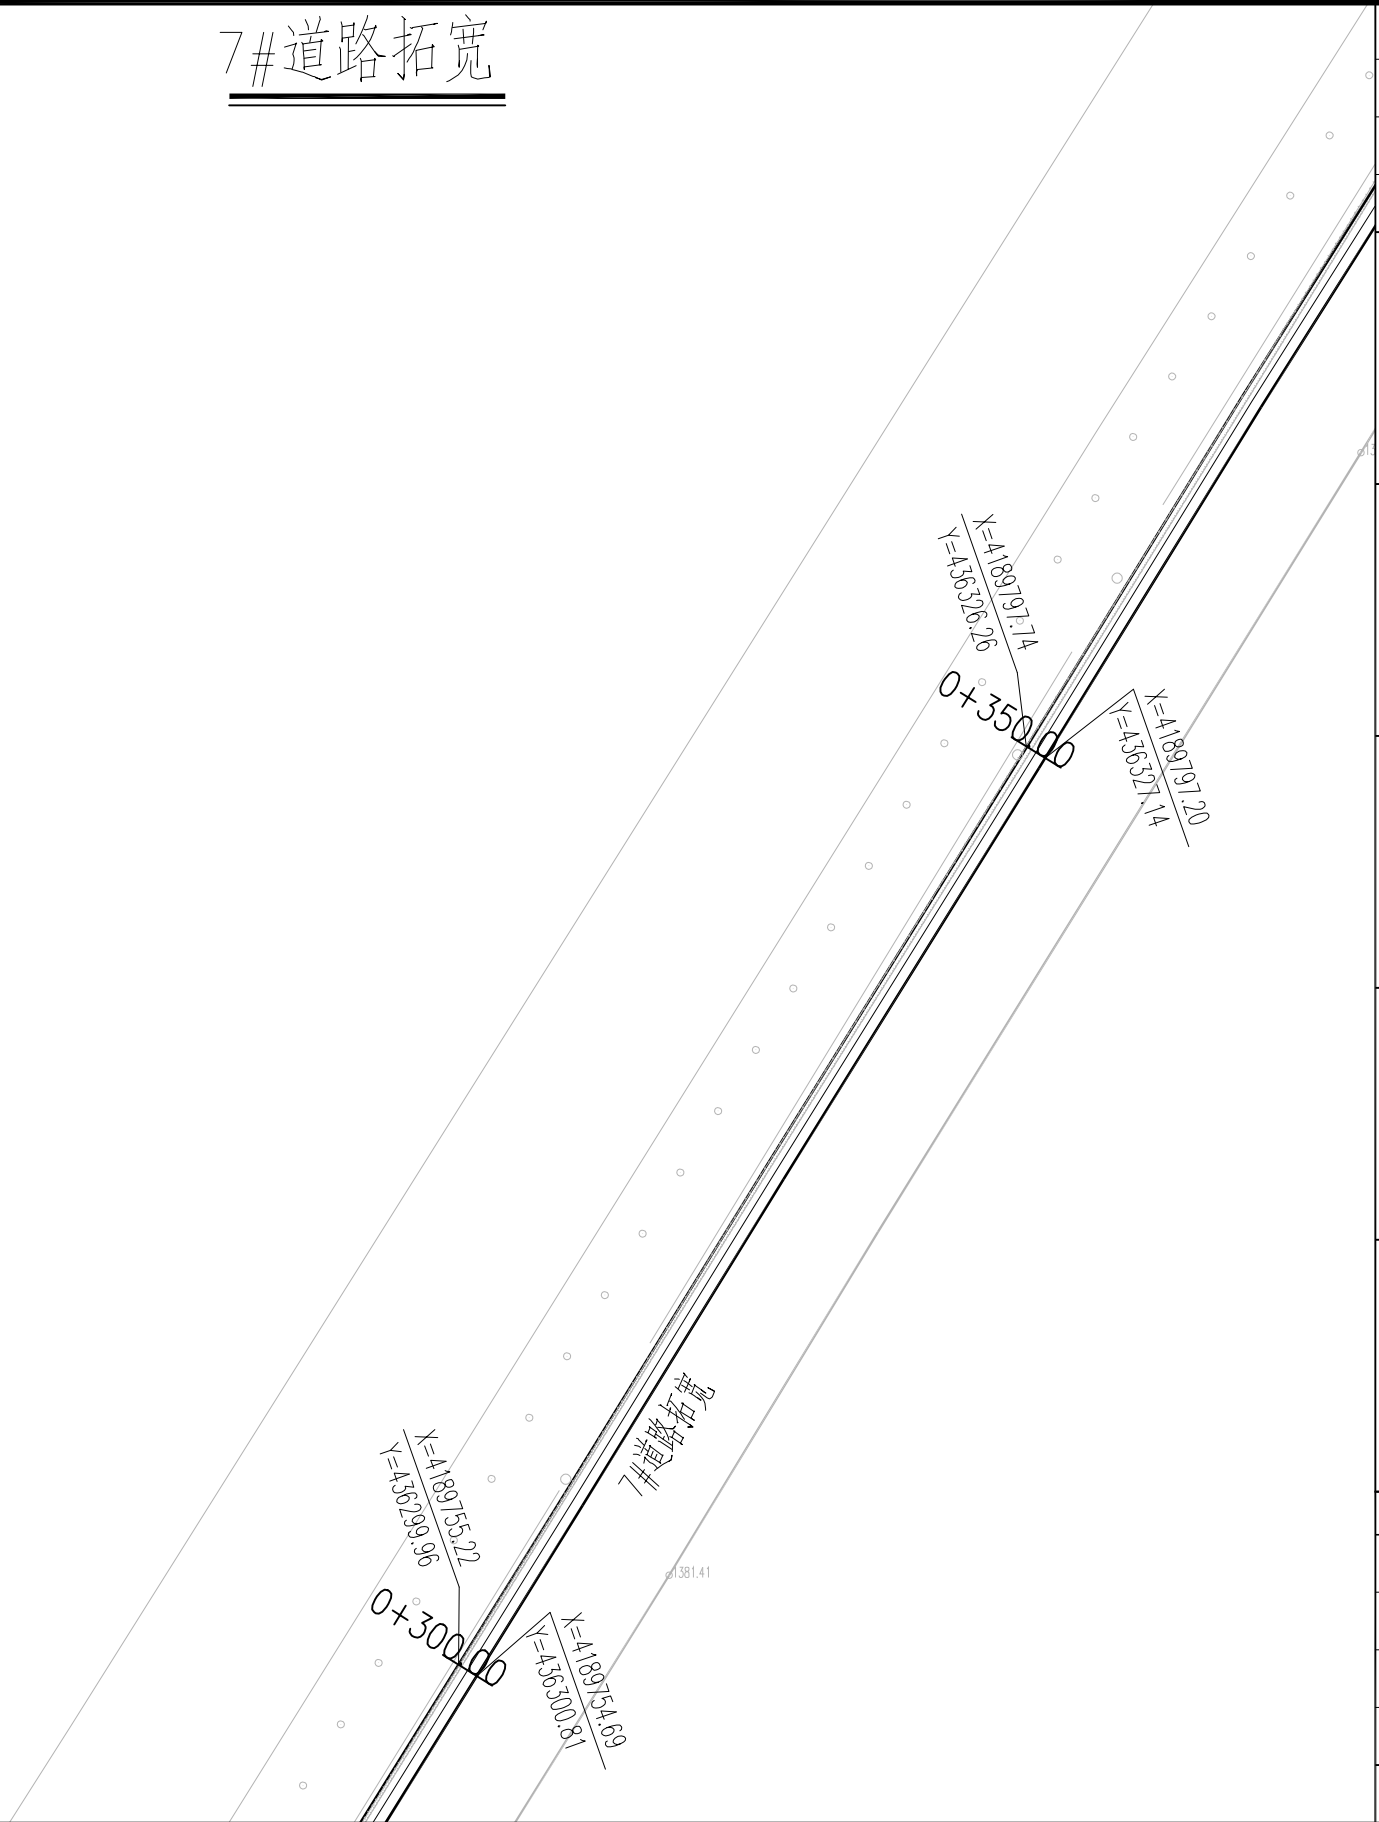




匠心联创设计集团有限公司 Ingenuity Lianchuang Design Group Co., Ltd	证 书 编 号: A151030953 资质类别及等级: 建筑行业(建筑工程)甲级; 风景园林工程设计专项甲级;	建设单位	叶城县河园镇人民政府	工程编号		专 业		比 例		建 筑		电 气	
	证 书 编 号: B251006544 资质类别及等级: 工程勘察专业类(岩土工程、工程测量)乙级; 证 书 编 号: A251026487 资质类别及等级: 市政行业乙级; 建筑行业(人防工程)乙级; 水利行业乙级; 公路行业(公路)专业乙级。	工程名称	河园镇农村交通基础设施提升以工代赈项目	子项编号		阶 段	施 工	日 期	2026.3	结 构		暖 通	
		子项名称		图纸名称	7#道路拓宽	版 本 号		图 号	S2-4	给 排 水		其 他	
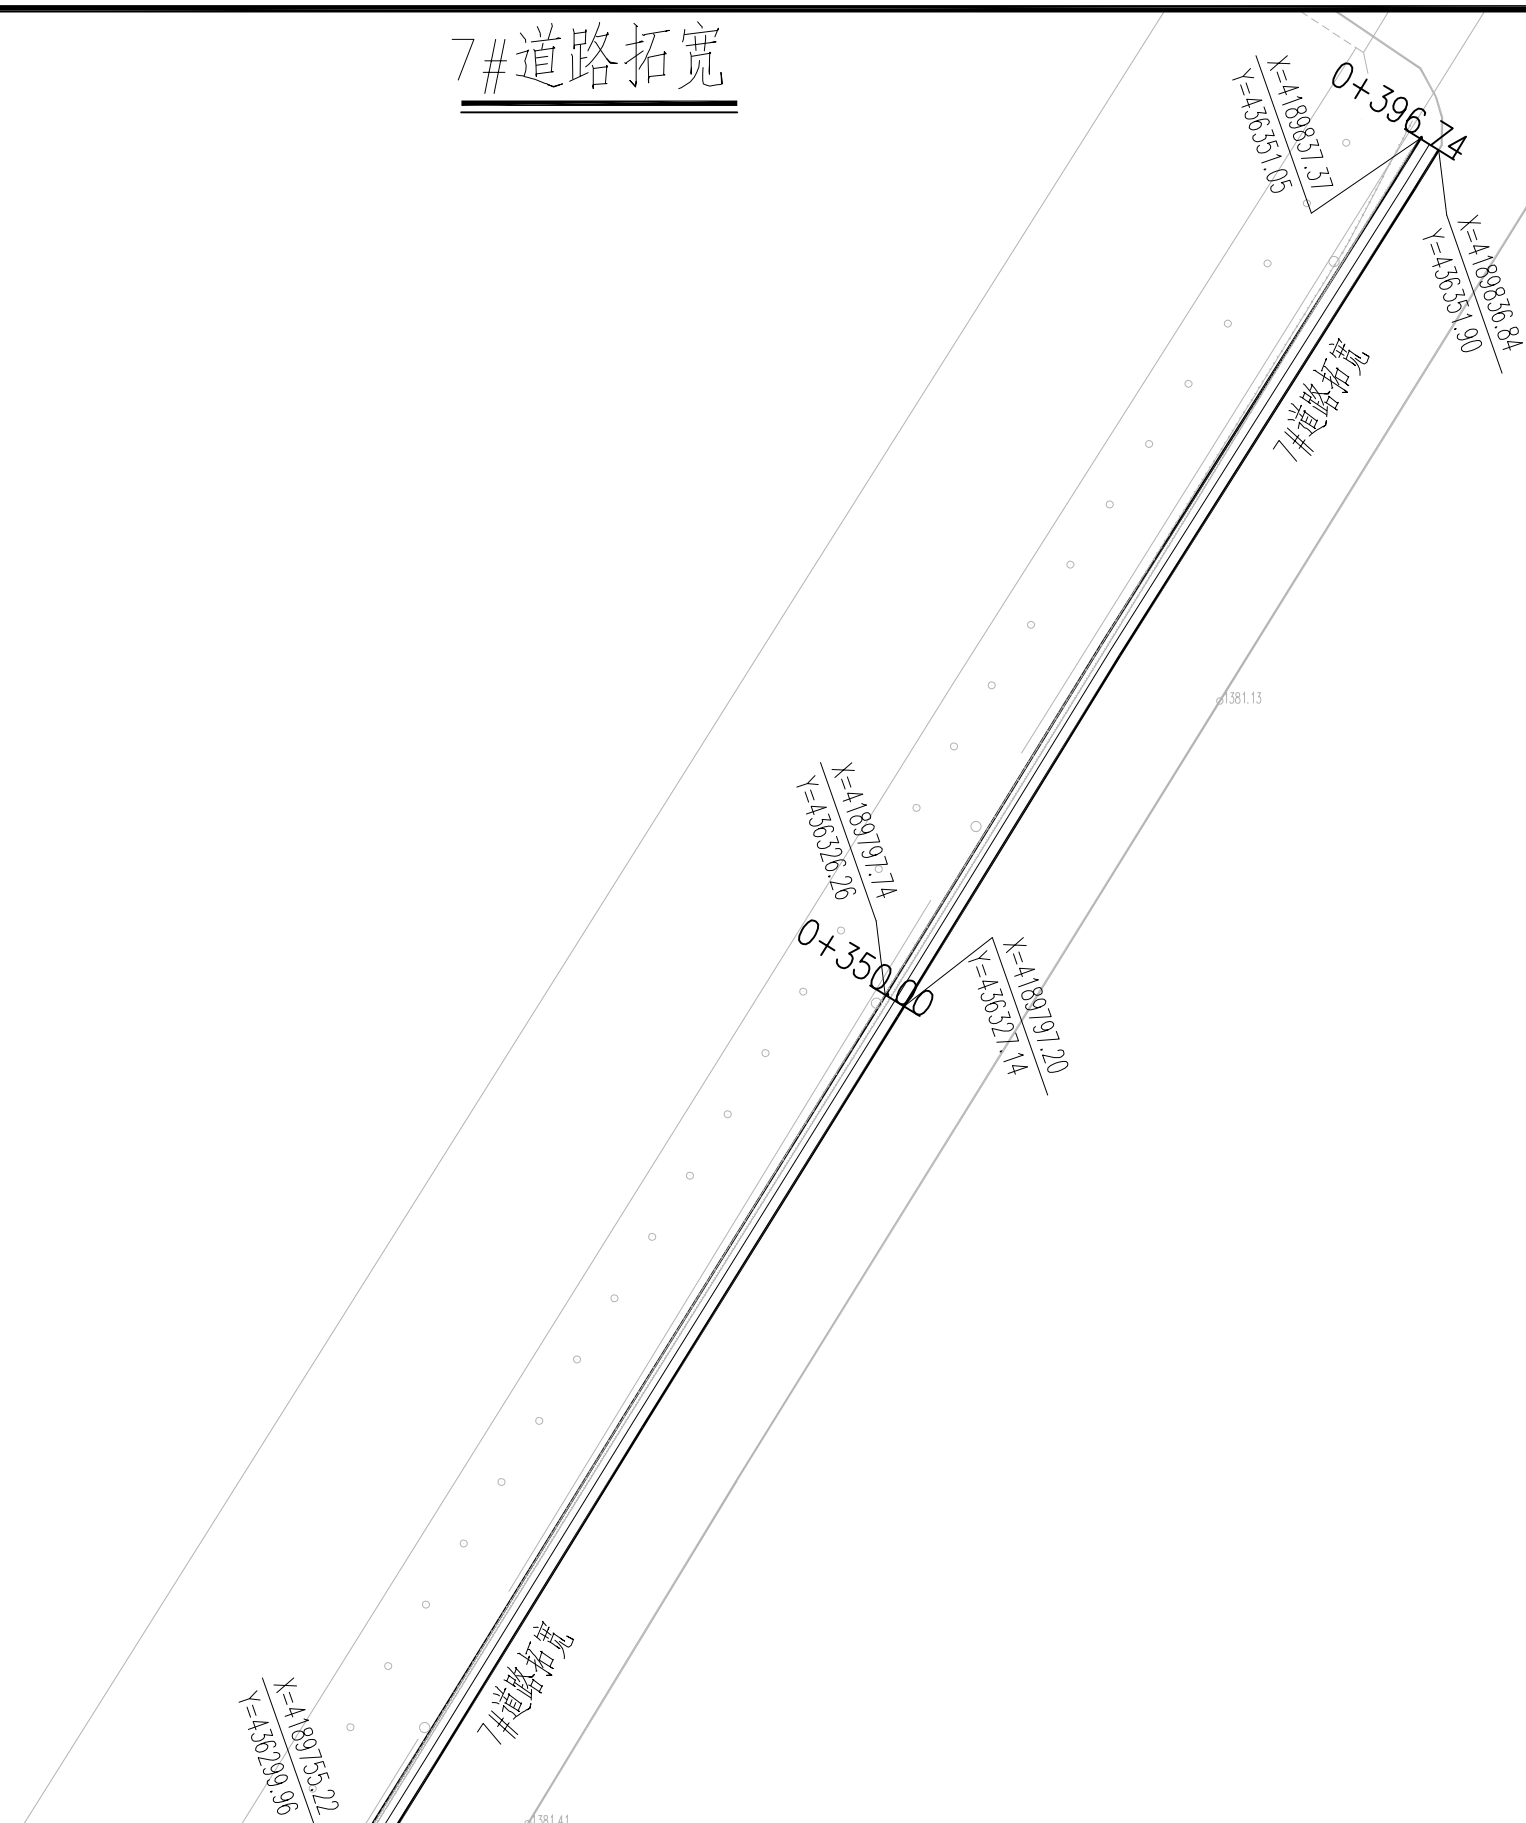
## 7#道路拓宽



	实 名	签 名	
项目负责人	曹诚	曹诚	
专业负责人	江乐	江乐	
设 计 人	吕玲惠	吕玲惠	
注册（执业）章			
预留章			
出图章			
审图章			
竣工章			
本图未盖出图专用章无效			
类 别	实 名	签 名	
审 定			
审 核			
校 对			
会 签			
建 筑		电 气	
结 构		暖 通	
给 排 水		其 他	

图例

 拓宽区域  
 拓宽道路中心线  
 现状道路边线

- 1、图中单位均以m计。
- 2、本工程采用2000坐标系。

<b>匠心联创设计集团有限公司</b> Ingenuity Lianchuang Design Group Co., Ltd	证 书 编 号: A151030963 资质类别及等级: 建筑行业 (建筑工程) 甲级; 风景园林工程设计专项甲级;	建设单位	叶城县河园镇人民政府	工程编号		专 业		比 例		建 筑		电 气	
	证 书 编 号: B251006544 资质类别及等级: 工程勘察专业类 (岩土工程、工程测量) 乙级; 证 书 编 号: A251026467 资质类别及等级: 市政行业乙级; 建筑行业 (人防工程) 乙级; 水利行业乙级; 公路行业 (公路) 专业乙级。	工程名称	河园镇农村交通基础设施提升以工代赈项目	子项编号		阶 段	施 工	日 期	2026.3	结 构		暖 通	
		子项名称		图纸名称	7#道路拓宽	版 本 号		图 号	S2-4	给 排 水		其 他	

8#道路拓宽

	实 名	签 名
项目负责人	曹诚	曹诚
专业负责人	江乐	江乐
设 计 人	吕玲惠	吕玲惠

注册（执业）章

预留章

出图章

审图章

竣工章

本图未盖出图专用章无效		
类 别	实 名	签 名
审 定		
审 核		
校 对		
会 签		

建 筑		电 气	
结 构		暖 通	
给 排 水		其 他	


图例

拓宽区域

拓宽道路中心线

现状道路边线

- 1、图中单位均以m计。
- 2、本工程采用2000坐标系。

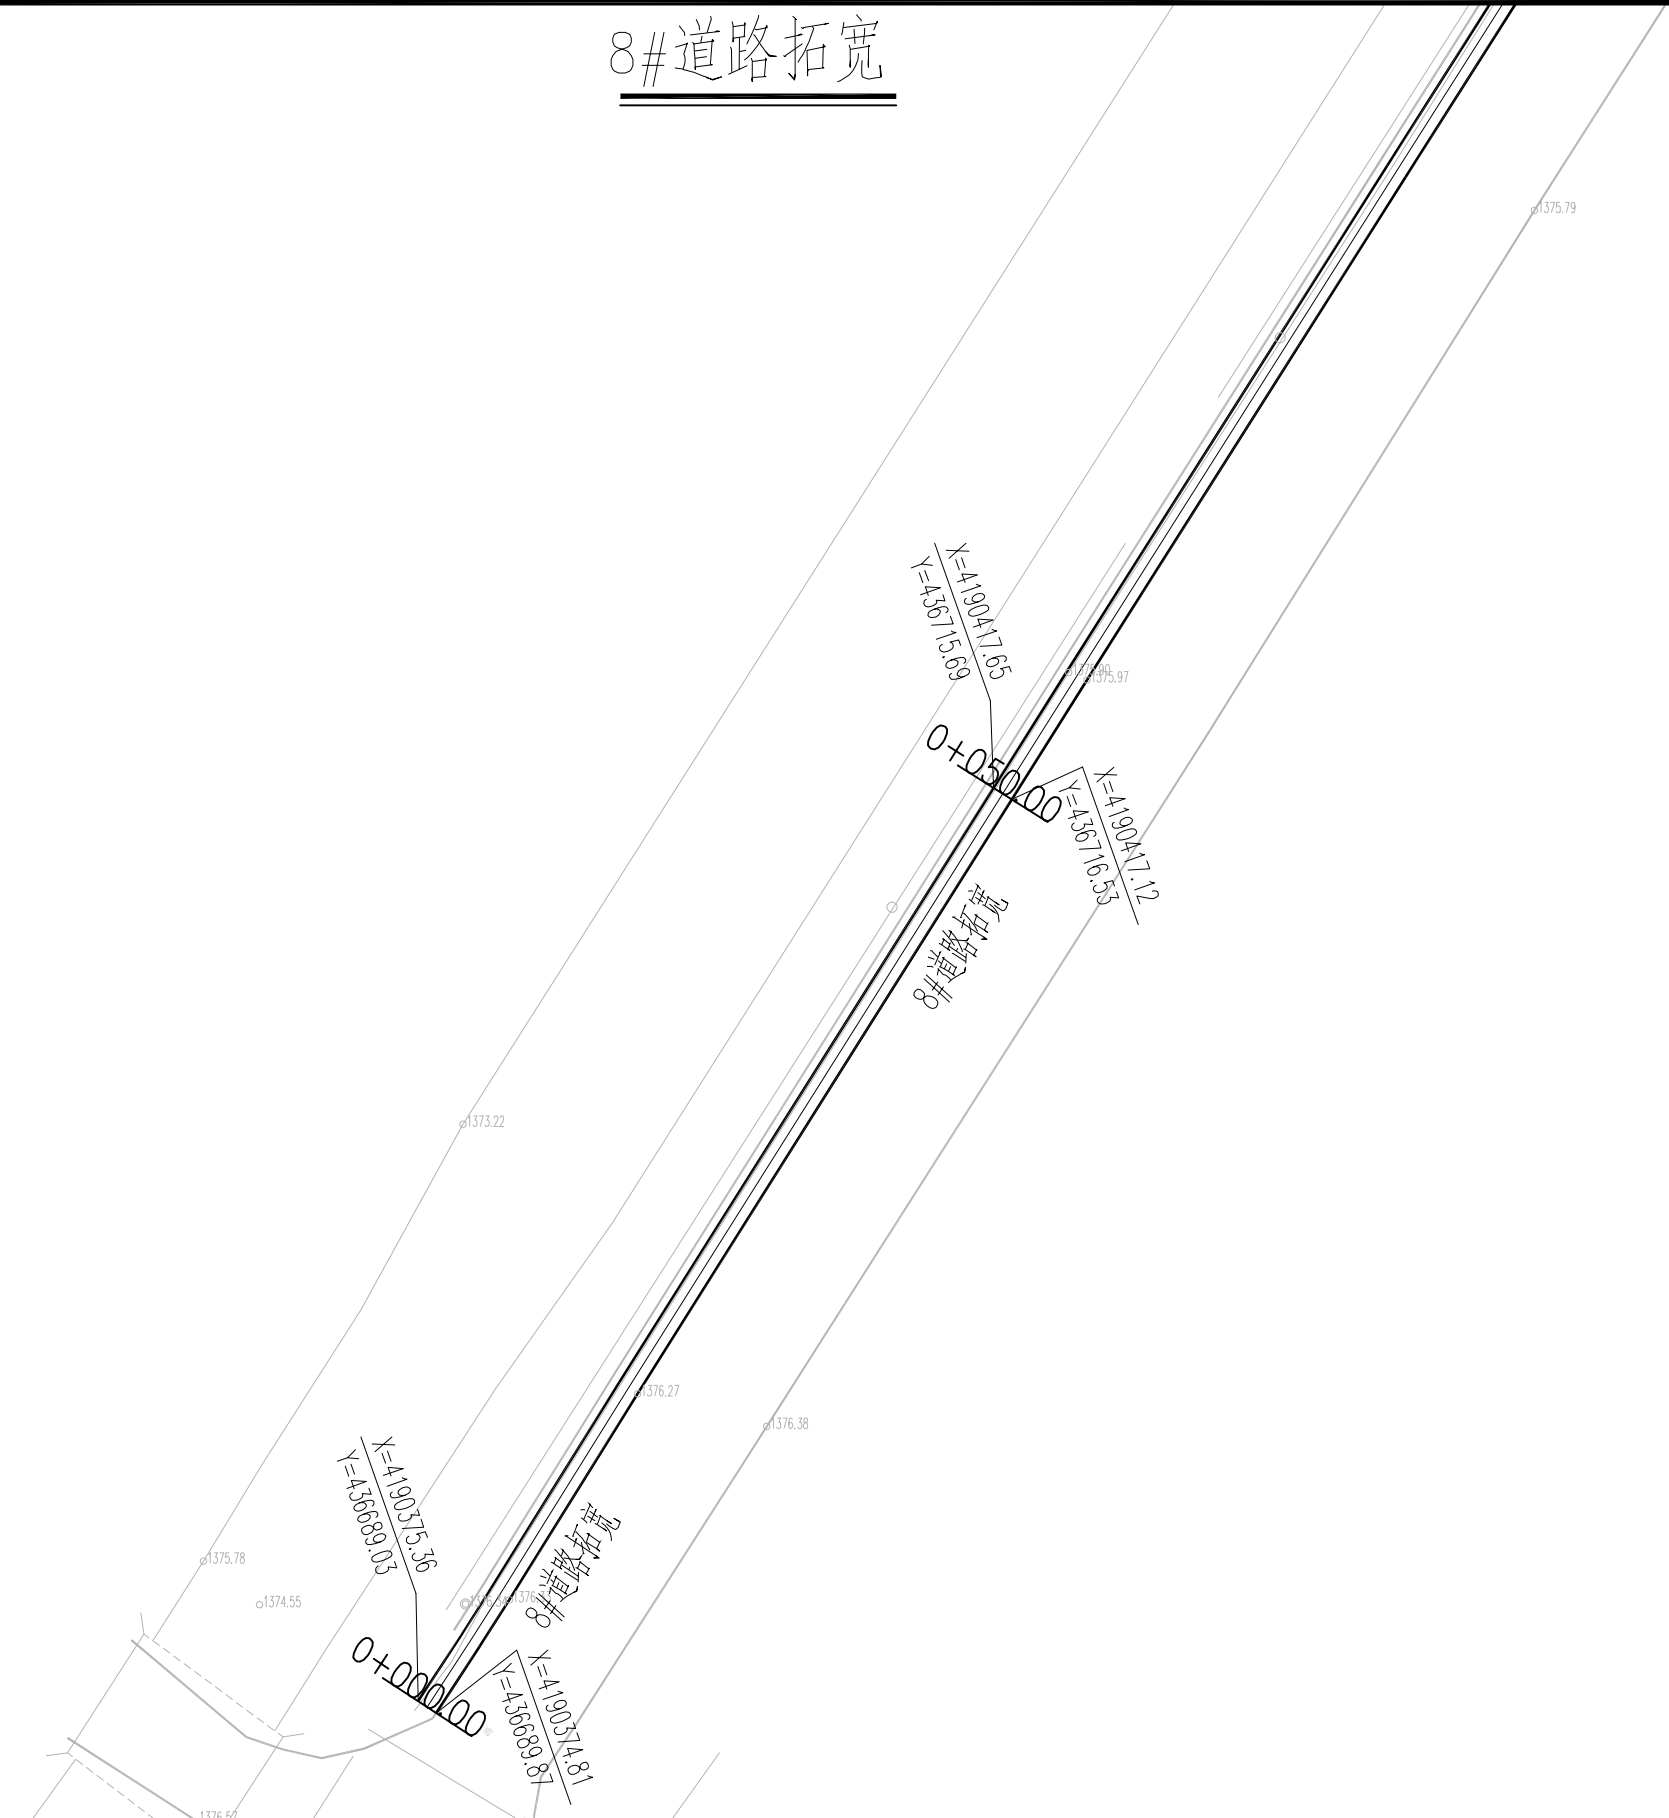

匠心联创设计集团有限公司 Ingenuity Lianchuang Design Group Co., Ltd	证 书 编 号: A151030953 资质类别及等级: 建筑行业(建筑工程)甲级; 风景园林工程设计专项甲级; 证 书 编 号: B251006544 资质类别及等级: 工程勘察专业类(岩土工程、工程测量)乙级; 证 书 编 号: A251026487 资质类别及等级: 市政行业乙级; 建筑行业(人防工程)乙级; 水利行业乙级; 公路行业(公路)专业乙级。	建设单位	叶城县河园镇人民政府	工程编号		专 业		比 例		建 筑		电 气	
		工程名称	河园镇农村交通基础设施提升以工代赈项目	子项编号		阶 段	施工	日 期	2026.3	结 构		暖 通	
		子项名称		图纸名称	8#道路拓宽	版 本 号		图 号	S2-4	给 排 水		其 他	



8#道路拓宽

	实 名	签 名
项目负责人	曹诚	曹诚
专业负责人	江乐	江乐
设 计 人	吕玲惠	吕玲惠

注册（执业）章

预留章

出图章

审图章

竣工章

本图未盖出图专用章无效		
类 别	实 名	签 名
审 定		
审 核		
校 对		
会 签		

建 筑		电 气	
结 构		暖 通	
给 排 水		其 他	


图 例

拓宽区域

拓宽道路中心线

现状道路边线

- 1、图中单位均以m计。
- 2、本工程采用2000坐标系。

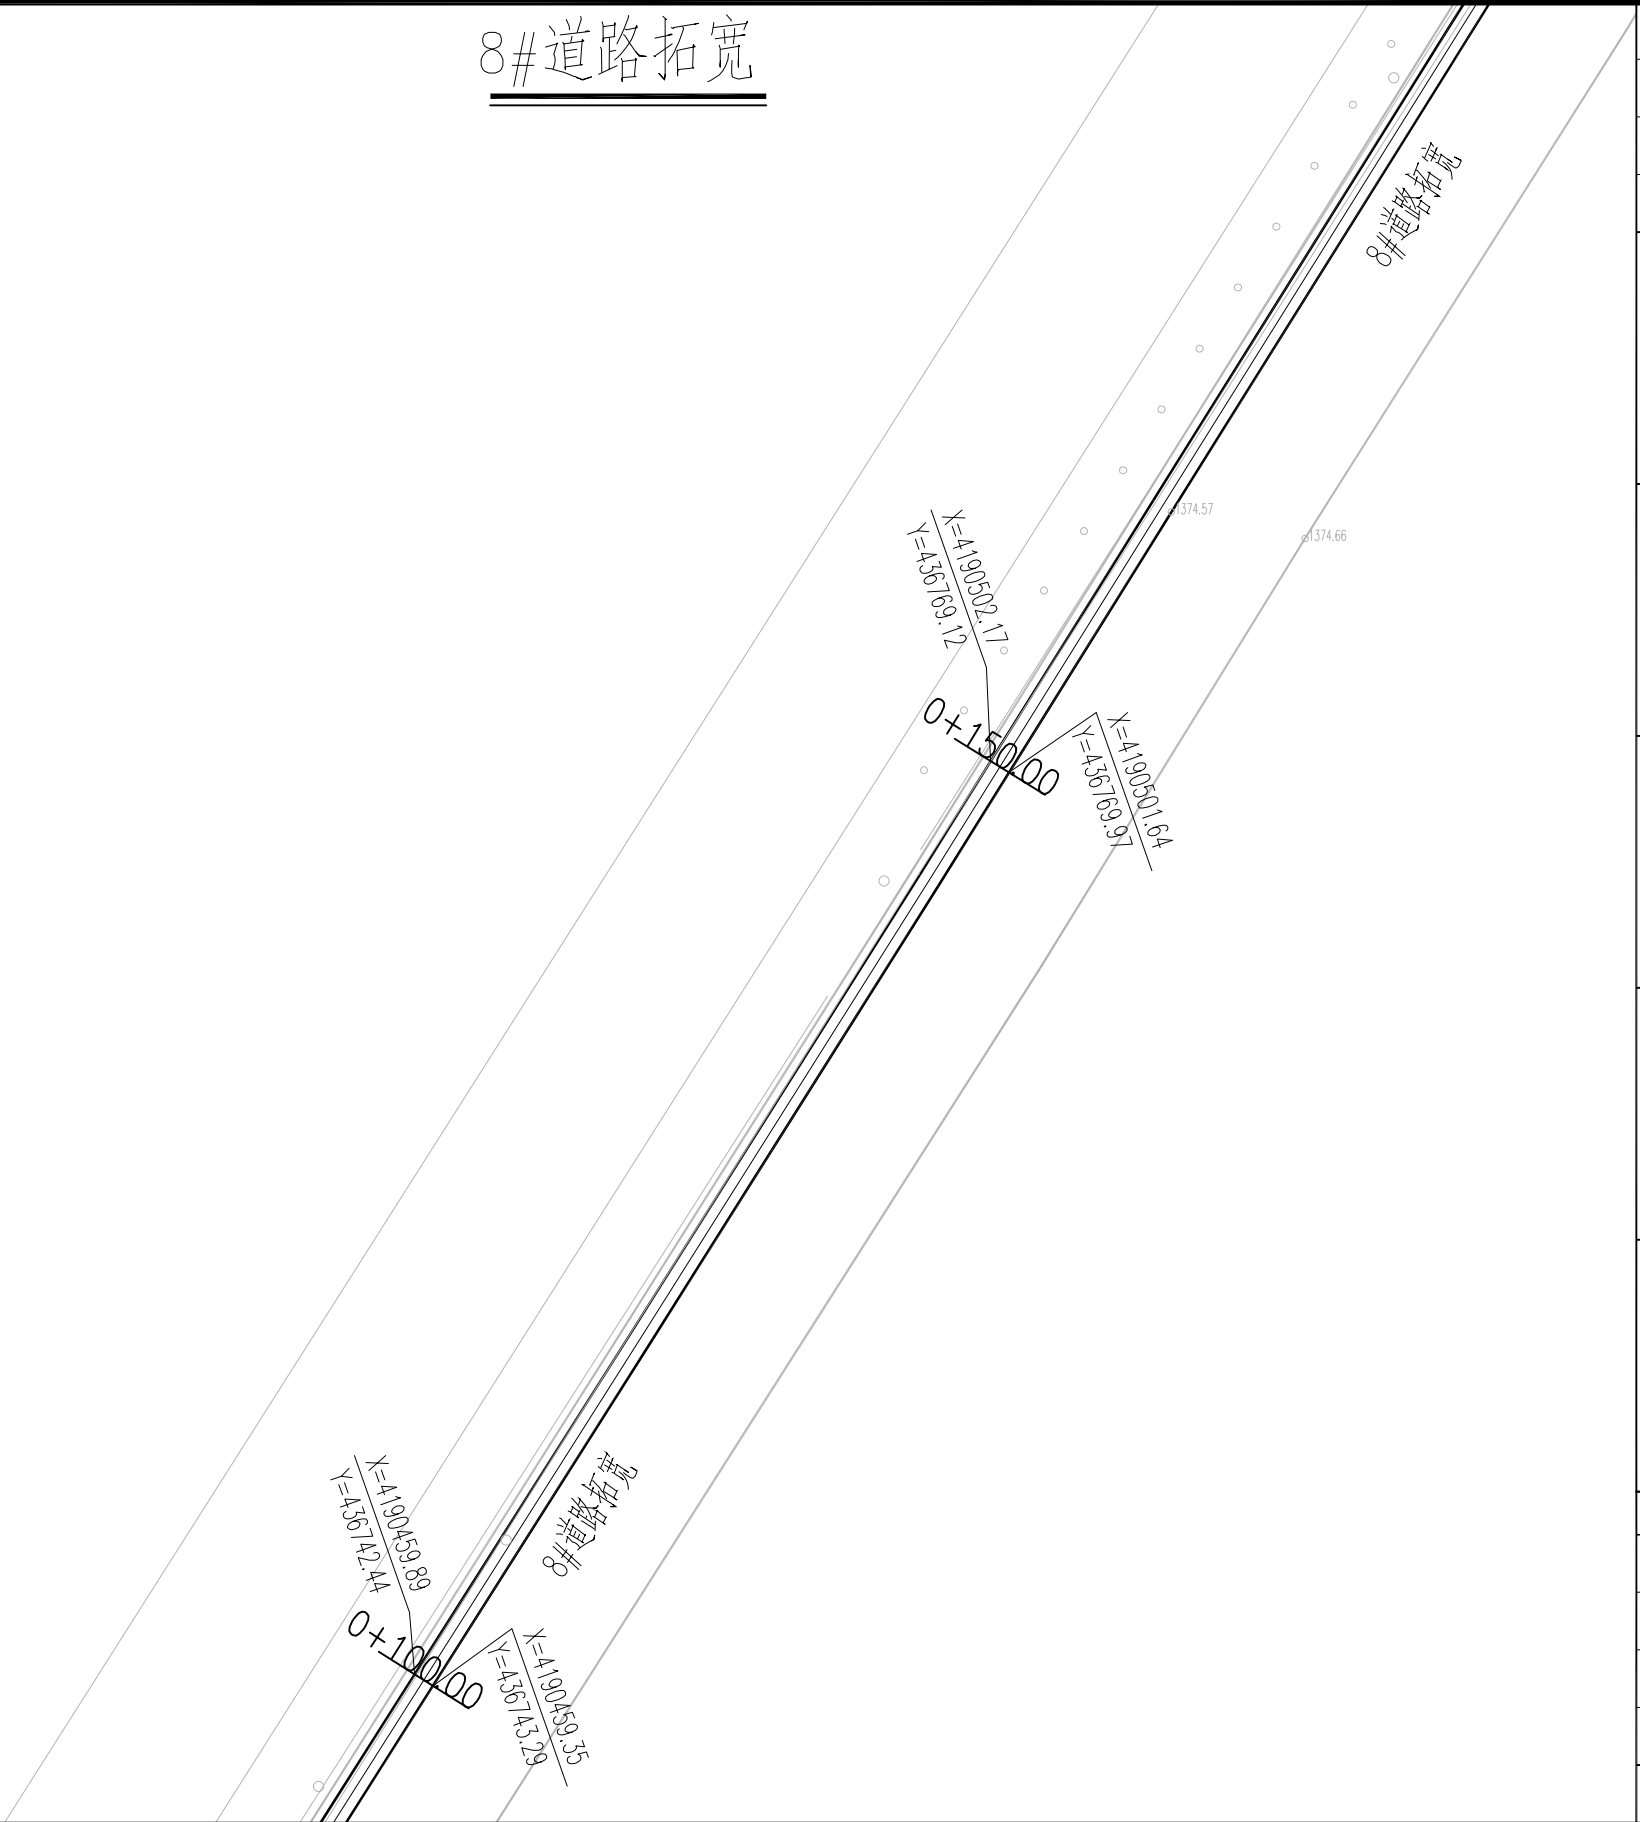

匠心联创设计集团有限公司 Ingenuity Lianchuang Design Group Co., Ltd	证 书 编 号: A151030953 资质类别及等级: 建筑行业(建筑工程)甲级; 风景园林工程设计专项甲级; 证 书 编 号: B251006544 资质类别及等级: 工程勘察专业类(岩土工程、工程测量)乙级; 证 书 编 号: A251026487 资质类别及等级: 市政行业乙级; 建筑行业(人防工程)乙级; 水利行业乙级; 公路行业(公路)专业乙级。	建设单位	叶城县河园镇人民政府	工程编号		专 业		比 例		建 筑		电 气	
		工程名称	河园镇农村交通基础设施提升以工代赈项目	子项编号		阶 段	施工	日 期	2026.3	结 构		暖 通	
		子项名称		图纸名称	8#道路拓宽	版 本 号		图 号	S2-4	给 排 水		其 他	

8#道路拓宽

	实 名	签 名
项目负责人	曹诚	曹诚
专业负责人	江乐	江乐
设 计 人	吕玲惠	吕玲惠

注册（执业）章

预留章

出图章

审图章

竣工章

本图未盖出图专用章无效		
类 别	实 名	签 名
审 定		
审 核		
校 对		

会 签

建 筑		电 气	
结 构		暖 通	
给 排 水		其 他	


图例

拓宽区域

拓宽道路中心线

现状道路边线

- 1、图中单位均以m计。
- 2、本工程采用2000坐标系。

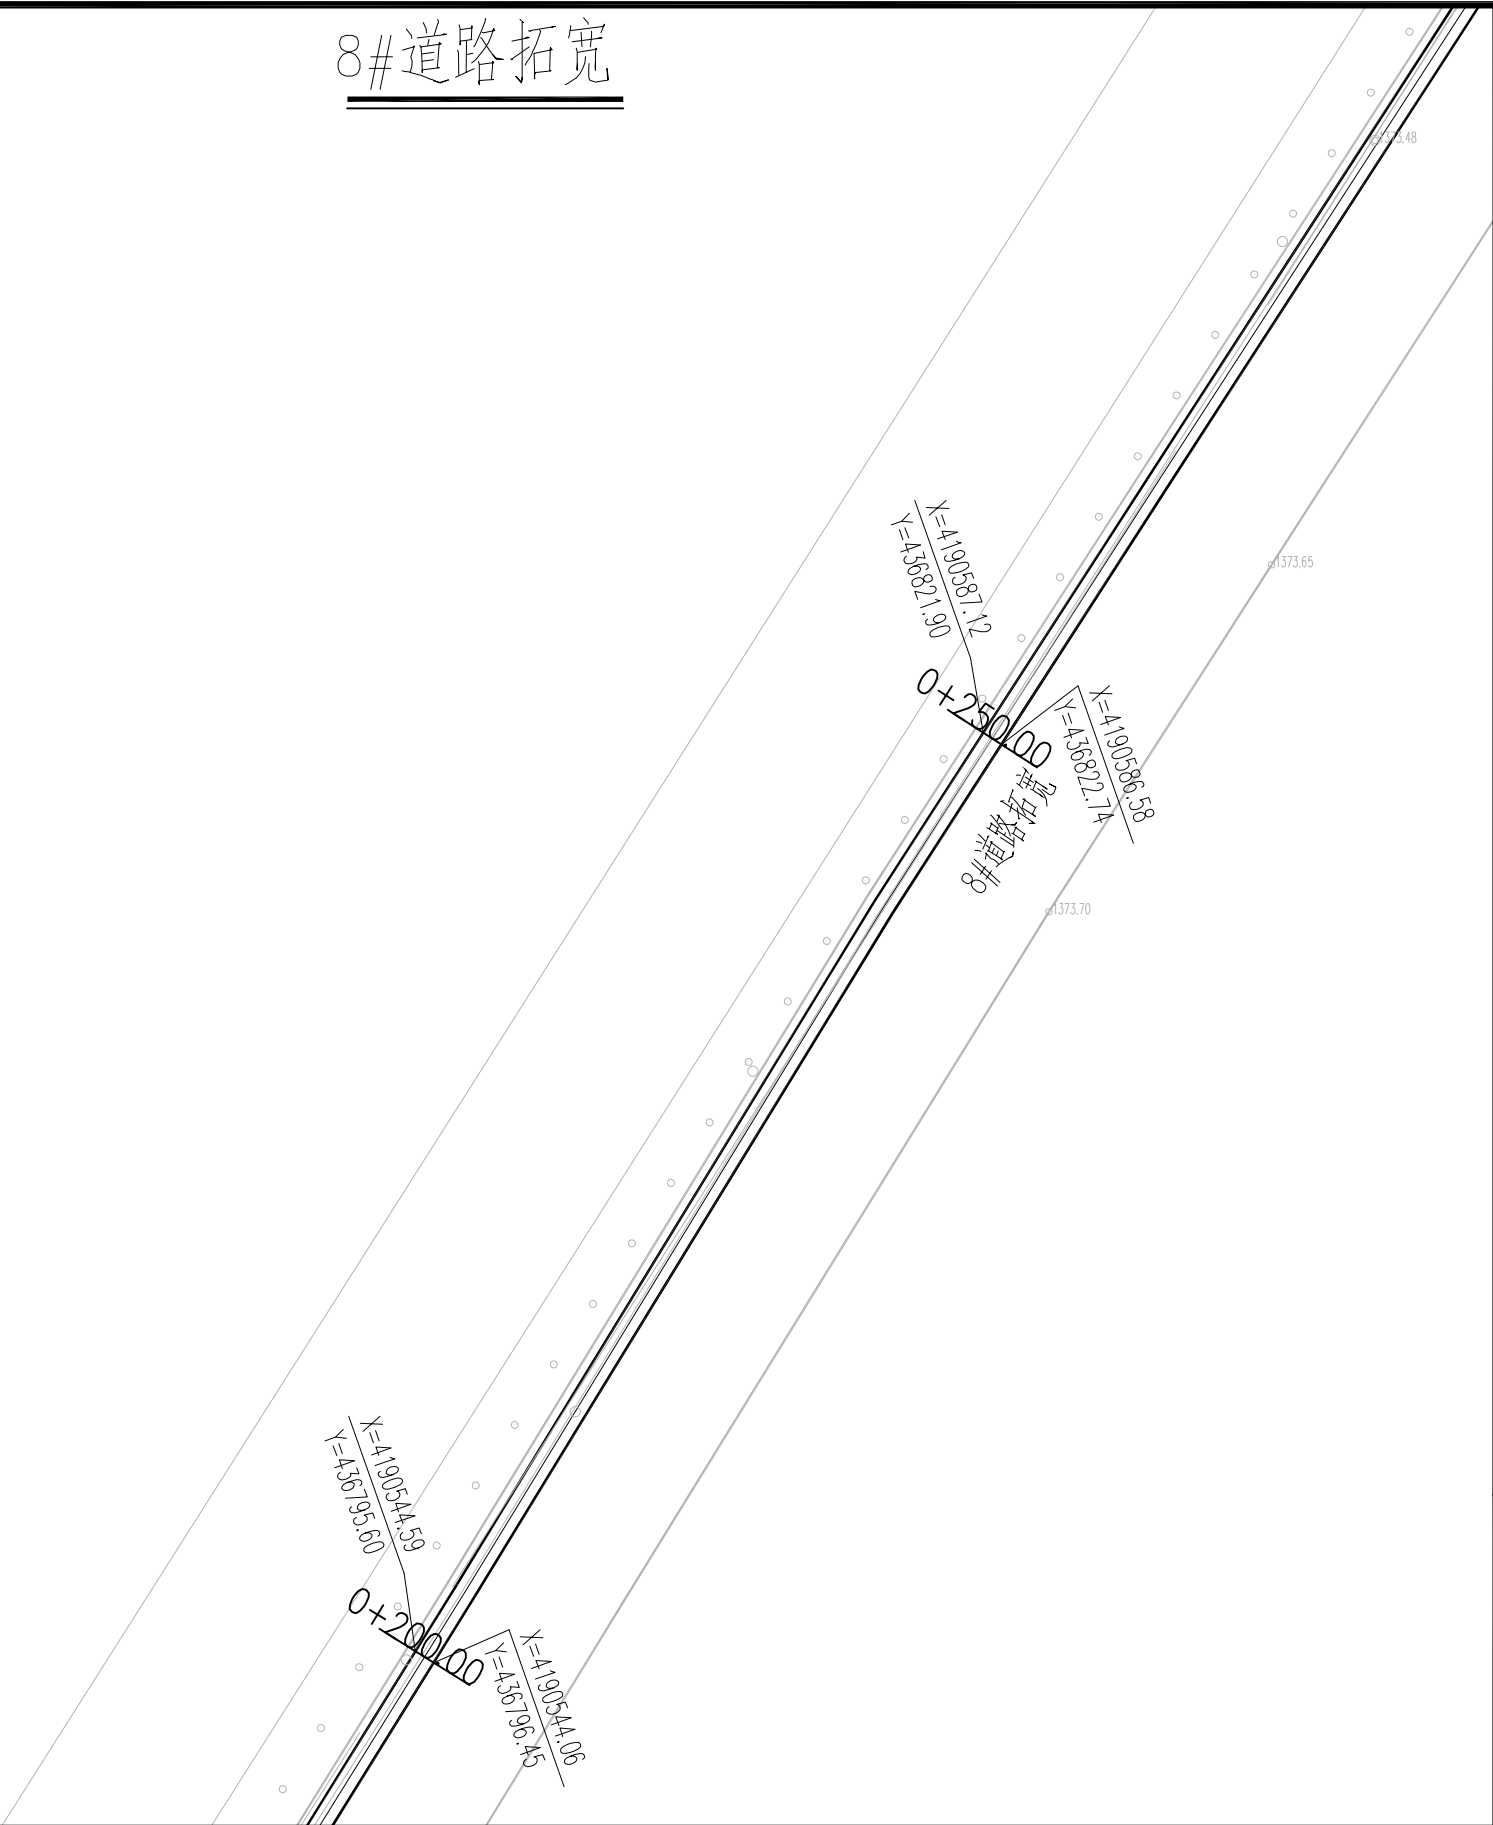

匠心联创设计集团有限公司 Ingenuity Lianchuang Design Group Co., Ltd	证 书 编 号: A151030963 资质类别及等级: 建筑行业 (建筑工程) 甲级; 风景园林工程设计专项甲级; 证 书 编 号: B251006544 资质类别及等级: 工程勘察专业类 (岩土工程、工程测量) 乙级; 证 书 编 号: A251026487 资质类别及等级: 市政行业乙级; 建筑行业 (人防工程) 乙级; 水利行业乙级; 公路行业 (公路) 专业乙级。	建设单位	叶城县河园镇人民政府	工程编号		专 业		比 例		建 筑		电 气	
		工程名称	河园镇农村交通基础设施提升以工代赈项目	子项编号		阶 段	施 工	日 期	2026.3	结 构		暖 通	
		子项名称		图纸名称	8#道路拓宽	版 本 号		图 号	S2-4	给 排 水		其 他	

8#道路拓宽

	实 名	签 名
项目负责人	曹诚	曹诚
专业负责人	江乐	江乐
设 计 人	吕玲惠	吕玲惠

注册（执业）章

预留章

出图章

审图章

竣工章

本图未盖出图专用章无效		
类 别	实 名	签 名
审 定		
审 核		
校 对		
会 签		

建 筑		电 气	
结 构		暖 通	
给 排 水		其 他	


图例

拓宽区域

拓宽道路中心线

现状道路边线

- 1、图中单位均以m计。
- 2、本工程采用2000坐标系。

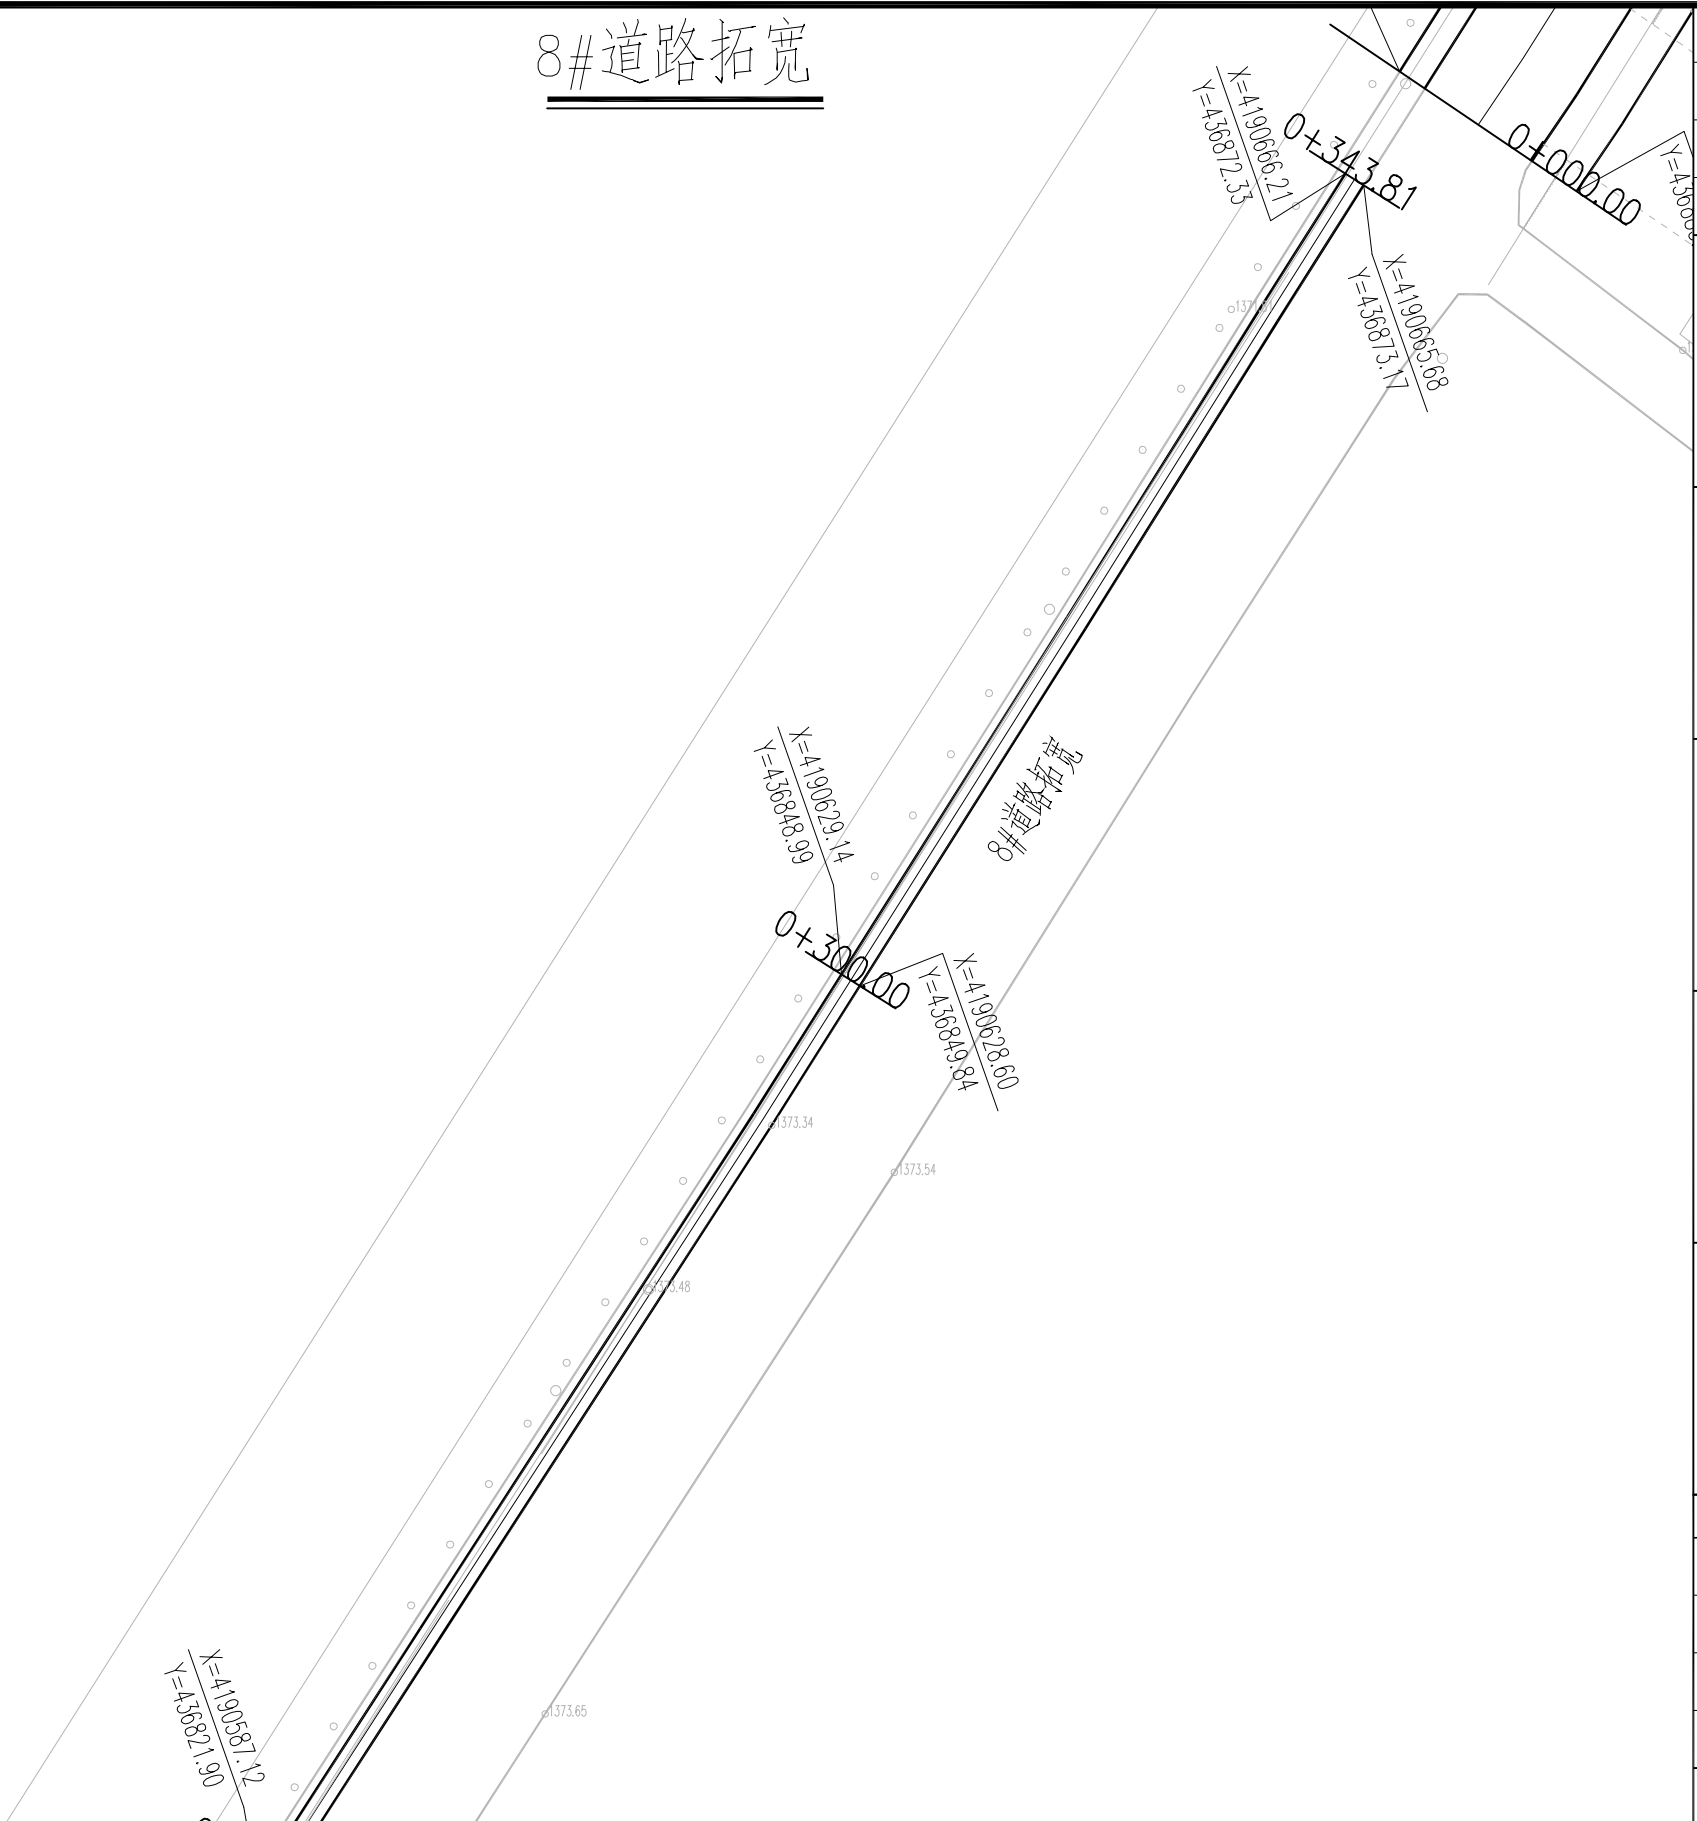

匠心联创设计集团有限公司 Ingenuity Lianchuang Design Group Co., Ltd	证 书 编 号: A151030953 资质类别及等级: 建筑行业(建筑工程)甲级; 风景园林工程设计专项甲级;	建设单位	叶城县河园镇人民政府	工程编号		专 业		比 例		建 筑		电 气	
	证 书 编 号: B251006544 资质类别及等级: 工程勘察专业类(岩土工程、工程测量)乙级; 证 书 编 号: A251026487 资质类别及等级: 市政行业乙级; 建筑行业(人防工程)乙级; 水利行业乙级; 公路行业(公路)专业乙级。	工程名称	河园镇农村交通基础设施提升以工代赈项目	子项编号		阶 段	施工	日 期	2026.3	结 构		暖 通	
		子项名称		图纸名称	8#道路拓宽	版 本 号		图 号	S2-4	给 排 水		其 他	

9#道路拓宽

	实 名	签 名
项目负责人	曹诚	曹诚
专业负责人	江乐	江乐
设 计 人	吕玲惠	吕玲惠

注册（执业）章

预留章

出图章

审图章

竣工章

本图未盖出图专用章无效		
类 别	实 名	签 名
审 定		
审 核		
校 对		
会 签		

建 筑		电 气	
结 构		暖 通	
给 排 水		其 他	


图 例

拓宽区域

拓宽道路中心线

现状道路边线

- 1、图中单位均以m计。
- 2、本工程采用2000坐标系。

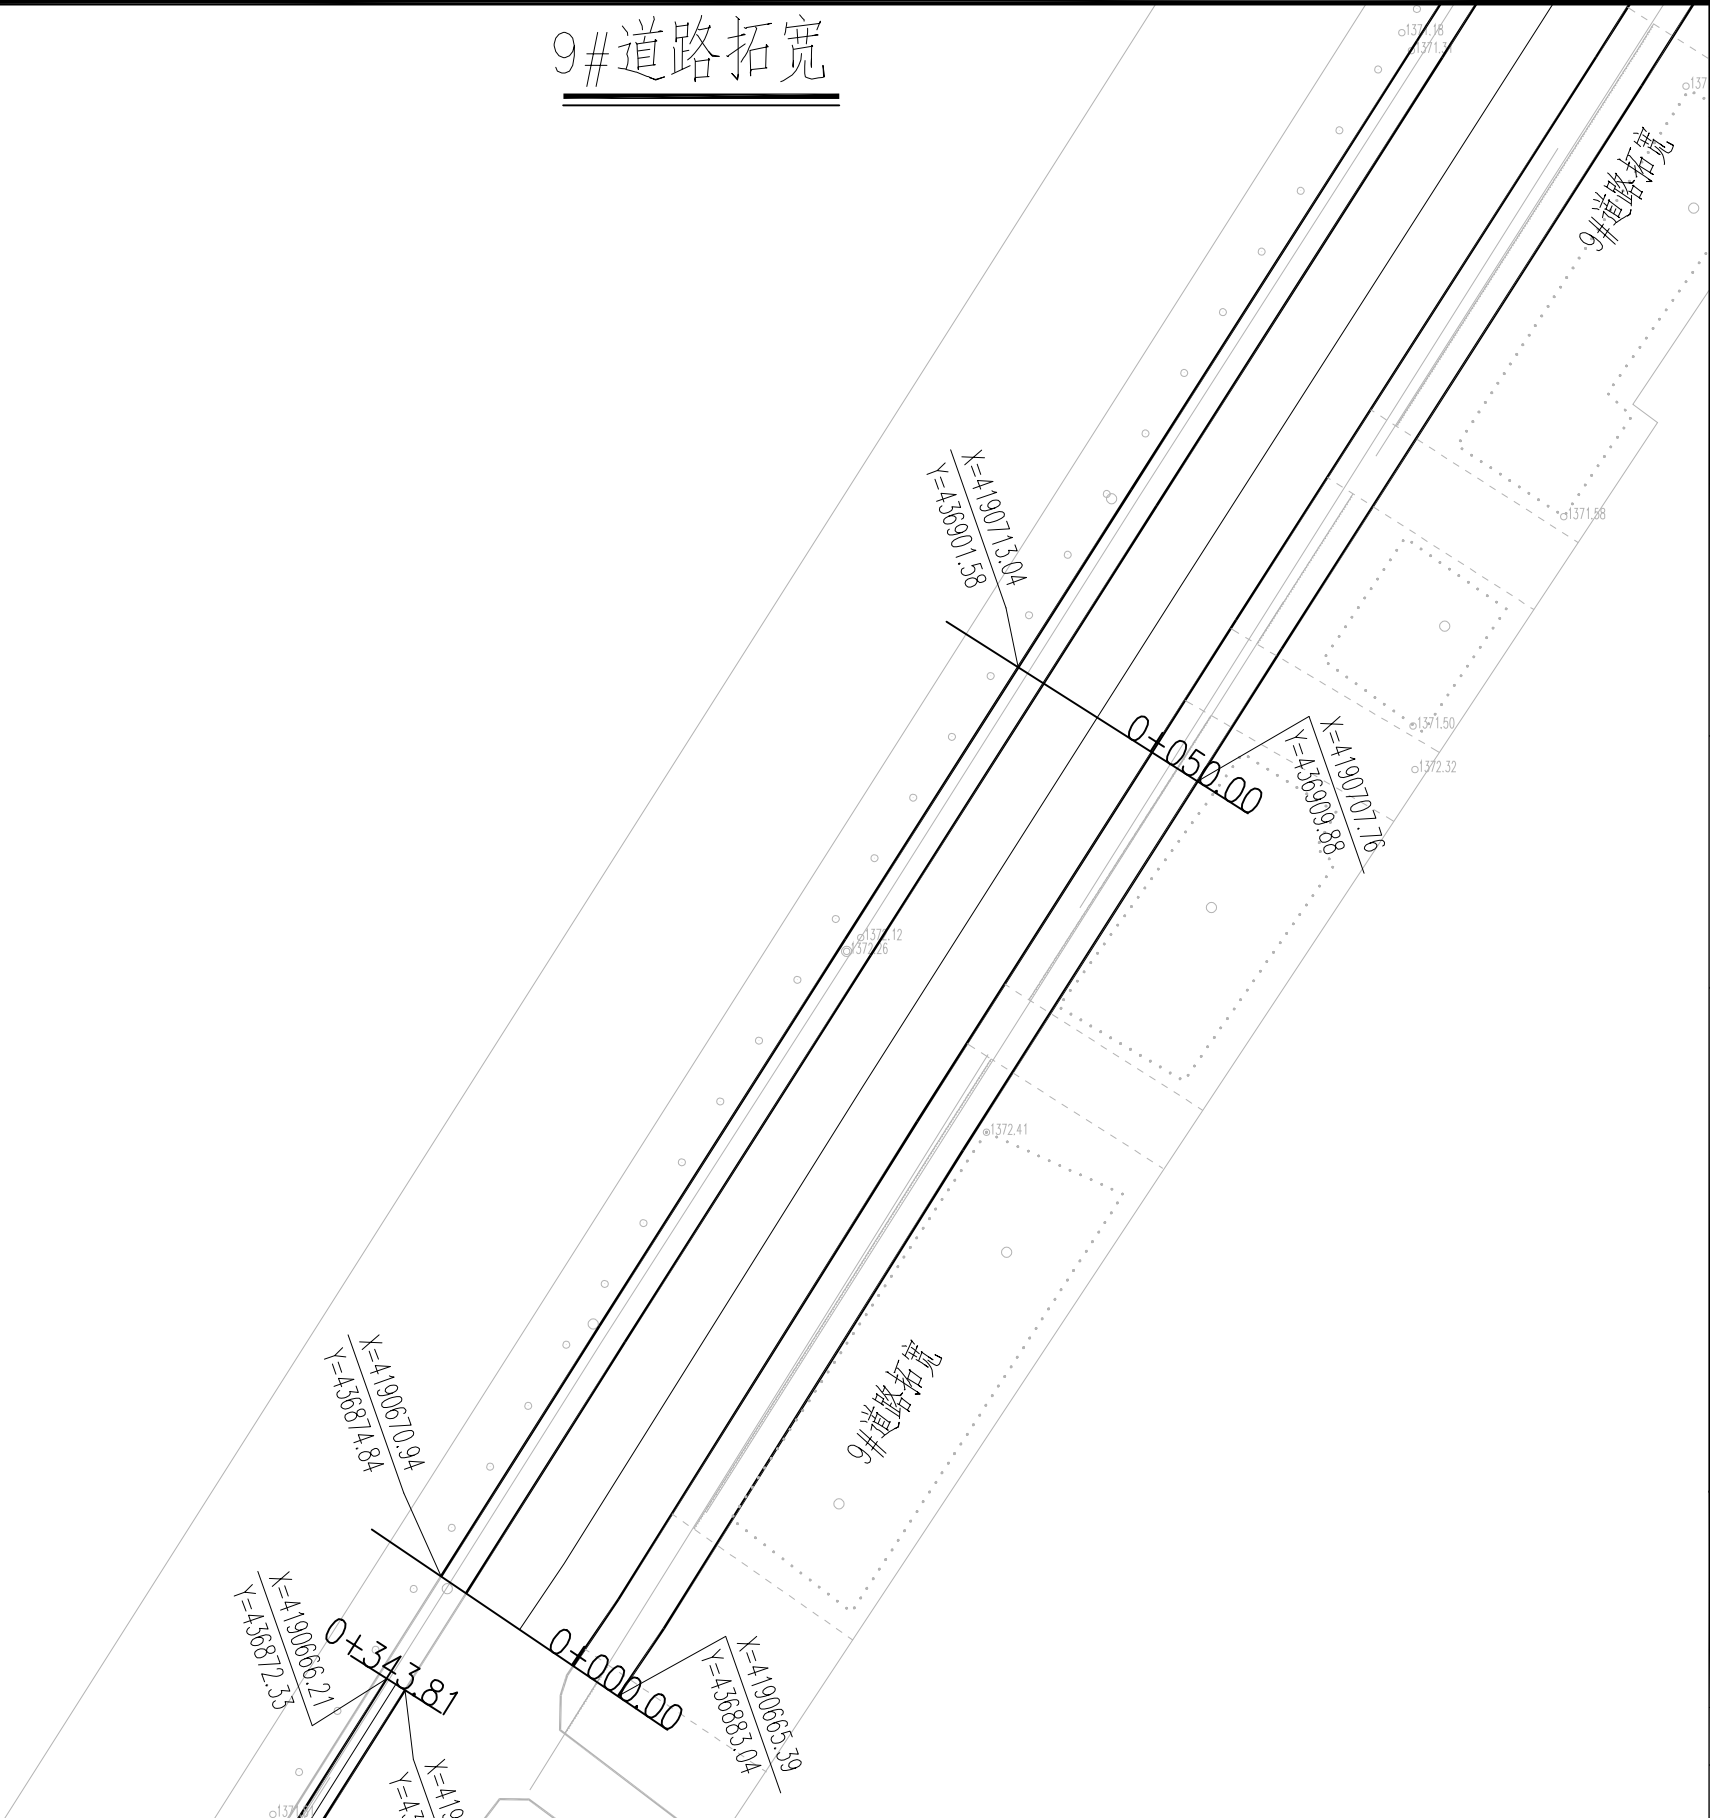

匠心联创设计集团有限公司 Ingenuity Lianchuang Design Group Co., Ltd	证 书 编 号: A151030953 资质类别及等级: 建筑行业(建筑工程)甲级; 风景园林工程设计专项甲级; 证 书 编 号: B251006544 资质类别及等级: 工程勘察专业类(岩土工程、工程测量)乙级; 证 书 编 号: A251026487 资质类别及等级: 市政行业乙级; 建筑行业(人防工程)乙级; 水利行业乙级; 公路行业(公路)专业乙级。	建设单位	叶城县河园镇人民政府	工程编号		专 业		比 例		建 筑		电 气	
		工程名称	河园镇农村交通基础设施提升以工代赈项目	子项编号		阶 段	施工	日 期	2026.3	结 构		暖 通	
		子项名称		图纸名称	9#道路拓宽	版 本 号		图 号	S2-4	给 排 水		其 他	

9#道路拓宽


图例

拓宽区域

拓宽道路中心线

现状道路边线

- 1、图中单位均以m计。
- 2、本工程采用2000坐标系。

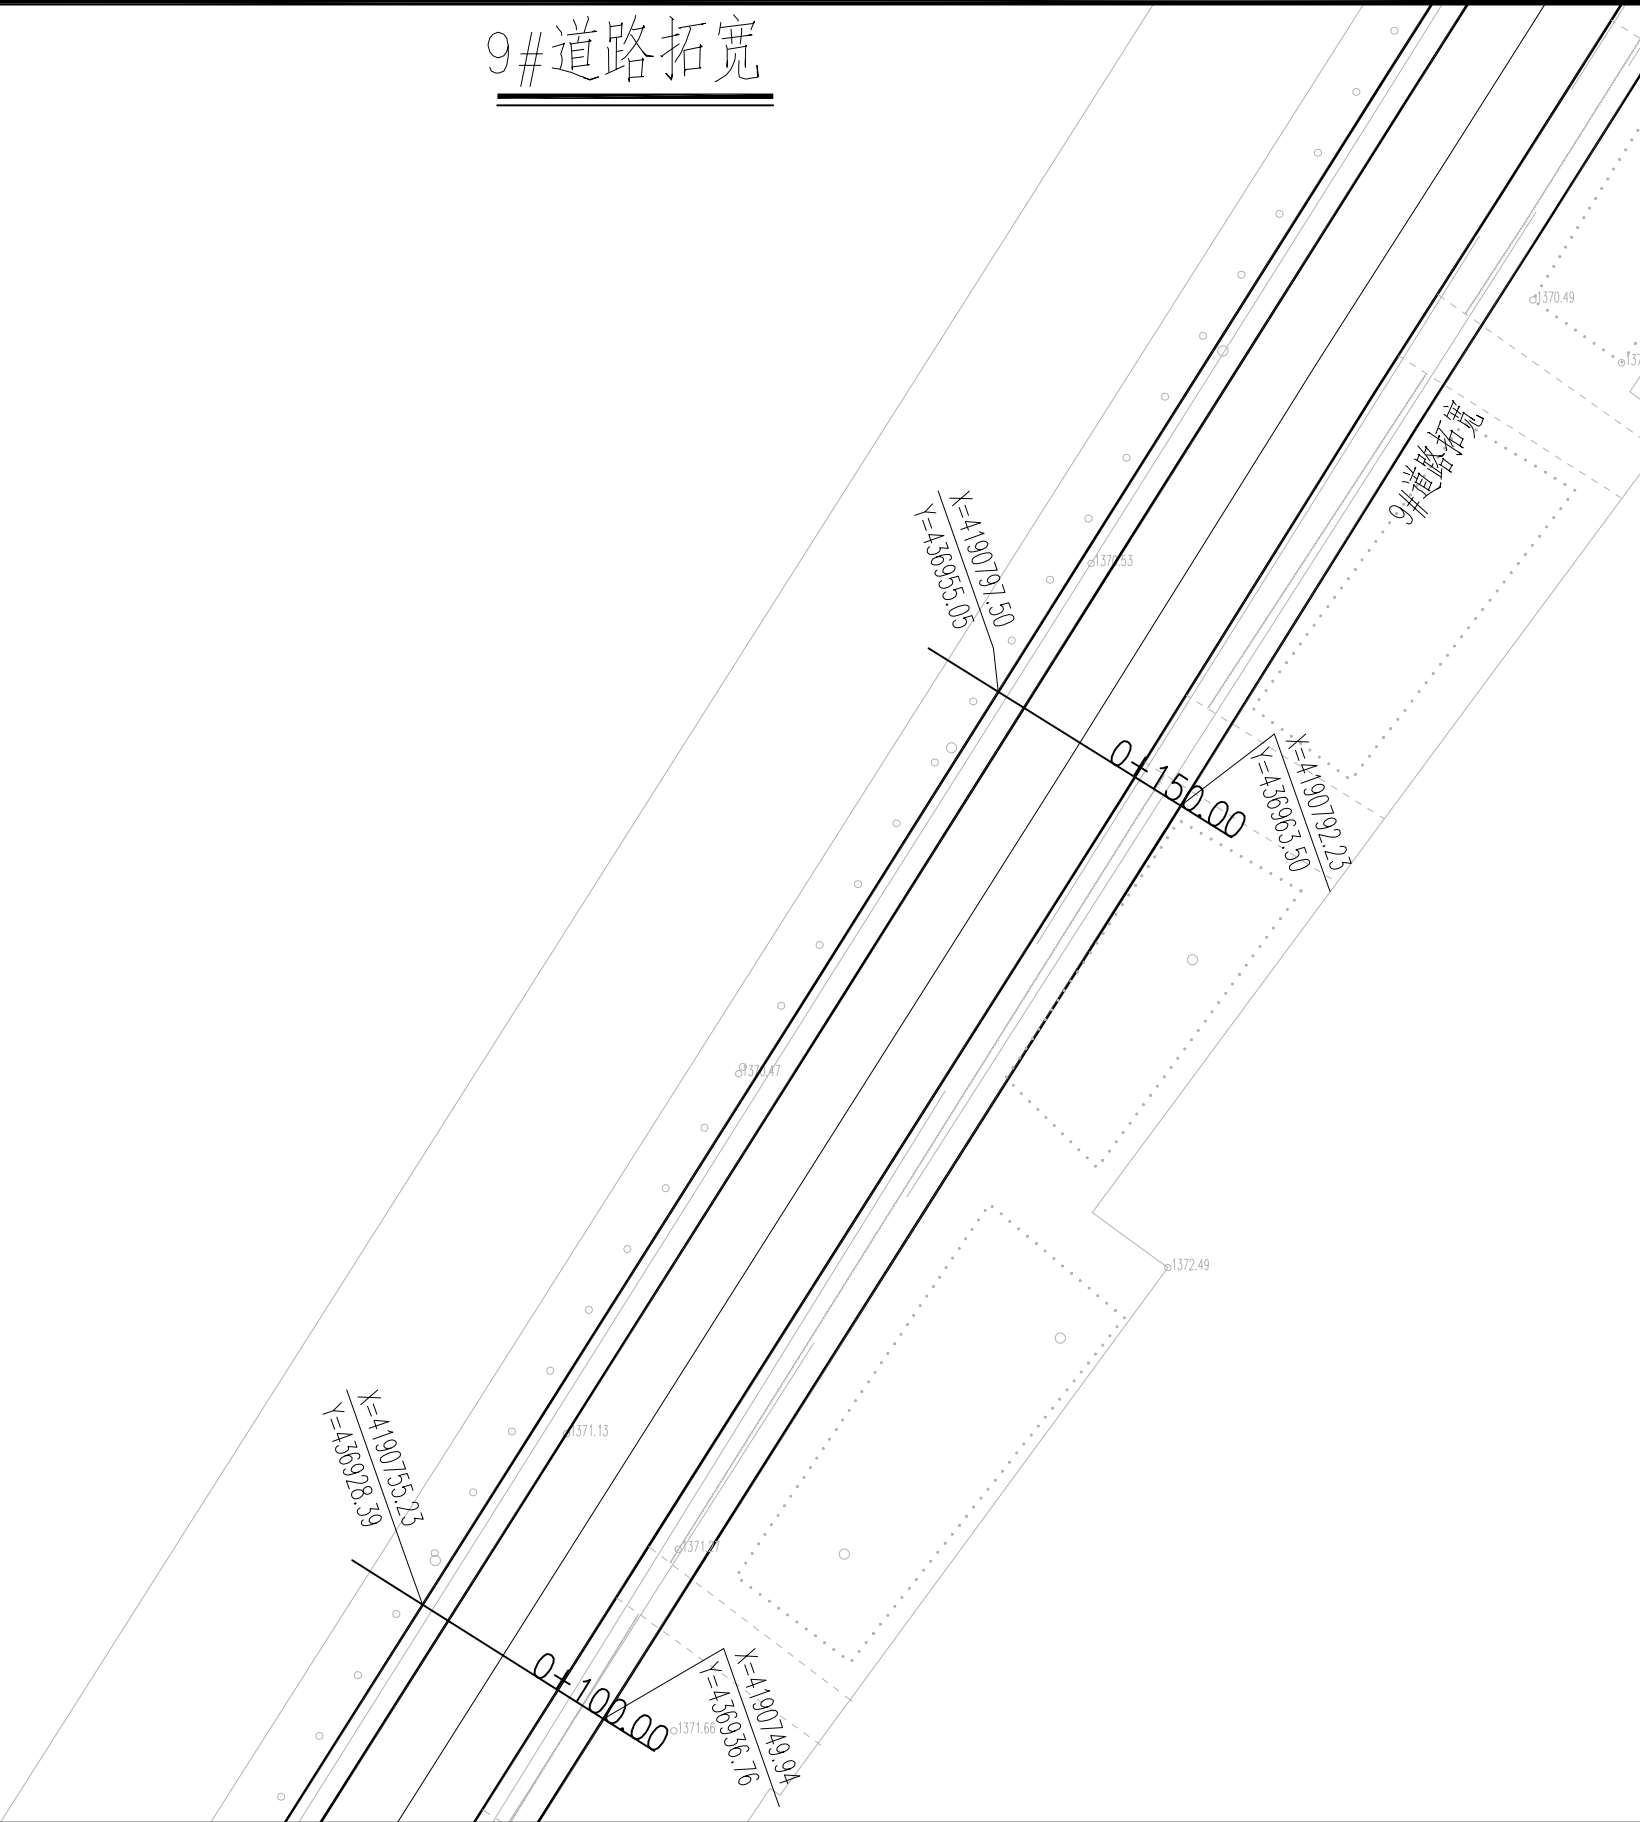

	实 名	签 名
项目负责人	曹诚	曹诚
专业负责人	江乐	江乐
设 计 人	吕玲惠	吕玲惠
注册（执业）章		
预留章		
出图章		
审图章		
竣工章		
本图未盖出图专用章无效		
类 别	实 名	签 名
审 定		
审 核		
校 对		
会 签		
建 筑		电 气
结 构		暖 通
给 排 水		其 他

匠心联创设计集团有限公司 Ingenuity Lianchuang Design Group Co., Ltd	证 书 编 号: A151030963 资质类别及等级: 建筑行业(建筑工程)甲级; 风景园林工程设计专项甲级; 证 书 编 号: B251006544 资质类别及等级: 工程勘察专业类(岩土工程、工程测量)乙级; 证 书 编 号: A251026487 资质类别及等级: 市政行业乙级; 建筑行业(人防工程)乙级; 水利行业乙级; 公路行业(公路)专业乙级。	建设单位	叶城县河园镇人民政府	工程编号		专 业		比 例		建 筑		电 气	
		工程名称	河园镇农村交通基础设施提升以工代赈项目	子项编号		阶 段	施 工	日 期	2026.3	结 构		暖 通	
		子项名称		图纸名称	9#道路拓宽	版 本 号		图 号	S2-4	给 排 水		其 他	

9#道路拓宽

	实 名	签 名
项目负责人	曹诚	曹诚
专业负责人	江乐	江乐
设 计 人	吕玲惠	吕玲惠

注册（执业）章

预留章

出图章

审图章

竣工章

本图未盖出图专用章无效		
类 别	实 名	签 名
审 定		
审 核		
校 对		
会 签		

建 筑		电 气	
结 构		暖 通	
给 排 水		其 他	


图 例

拓宽区域

拓宽道路中心线

现状道路边线

- 1、图中单位均以m计。
- 2、本工程采用2000坐标系。

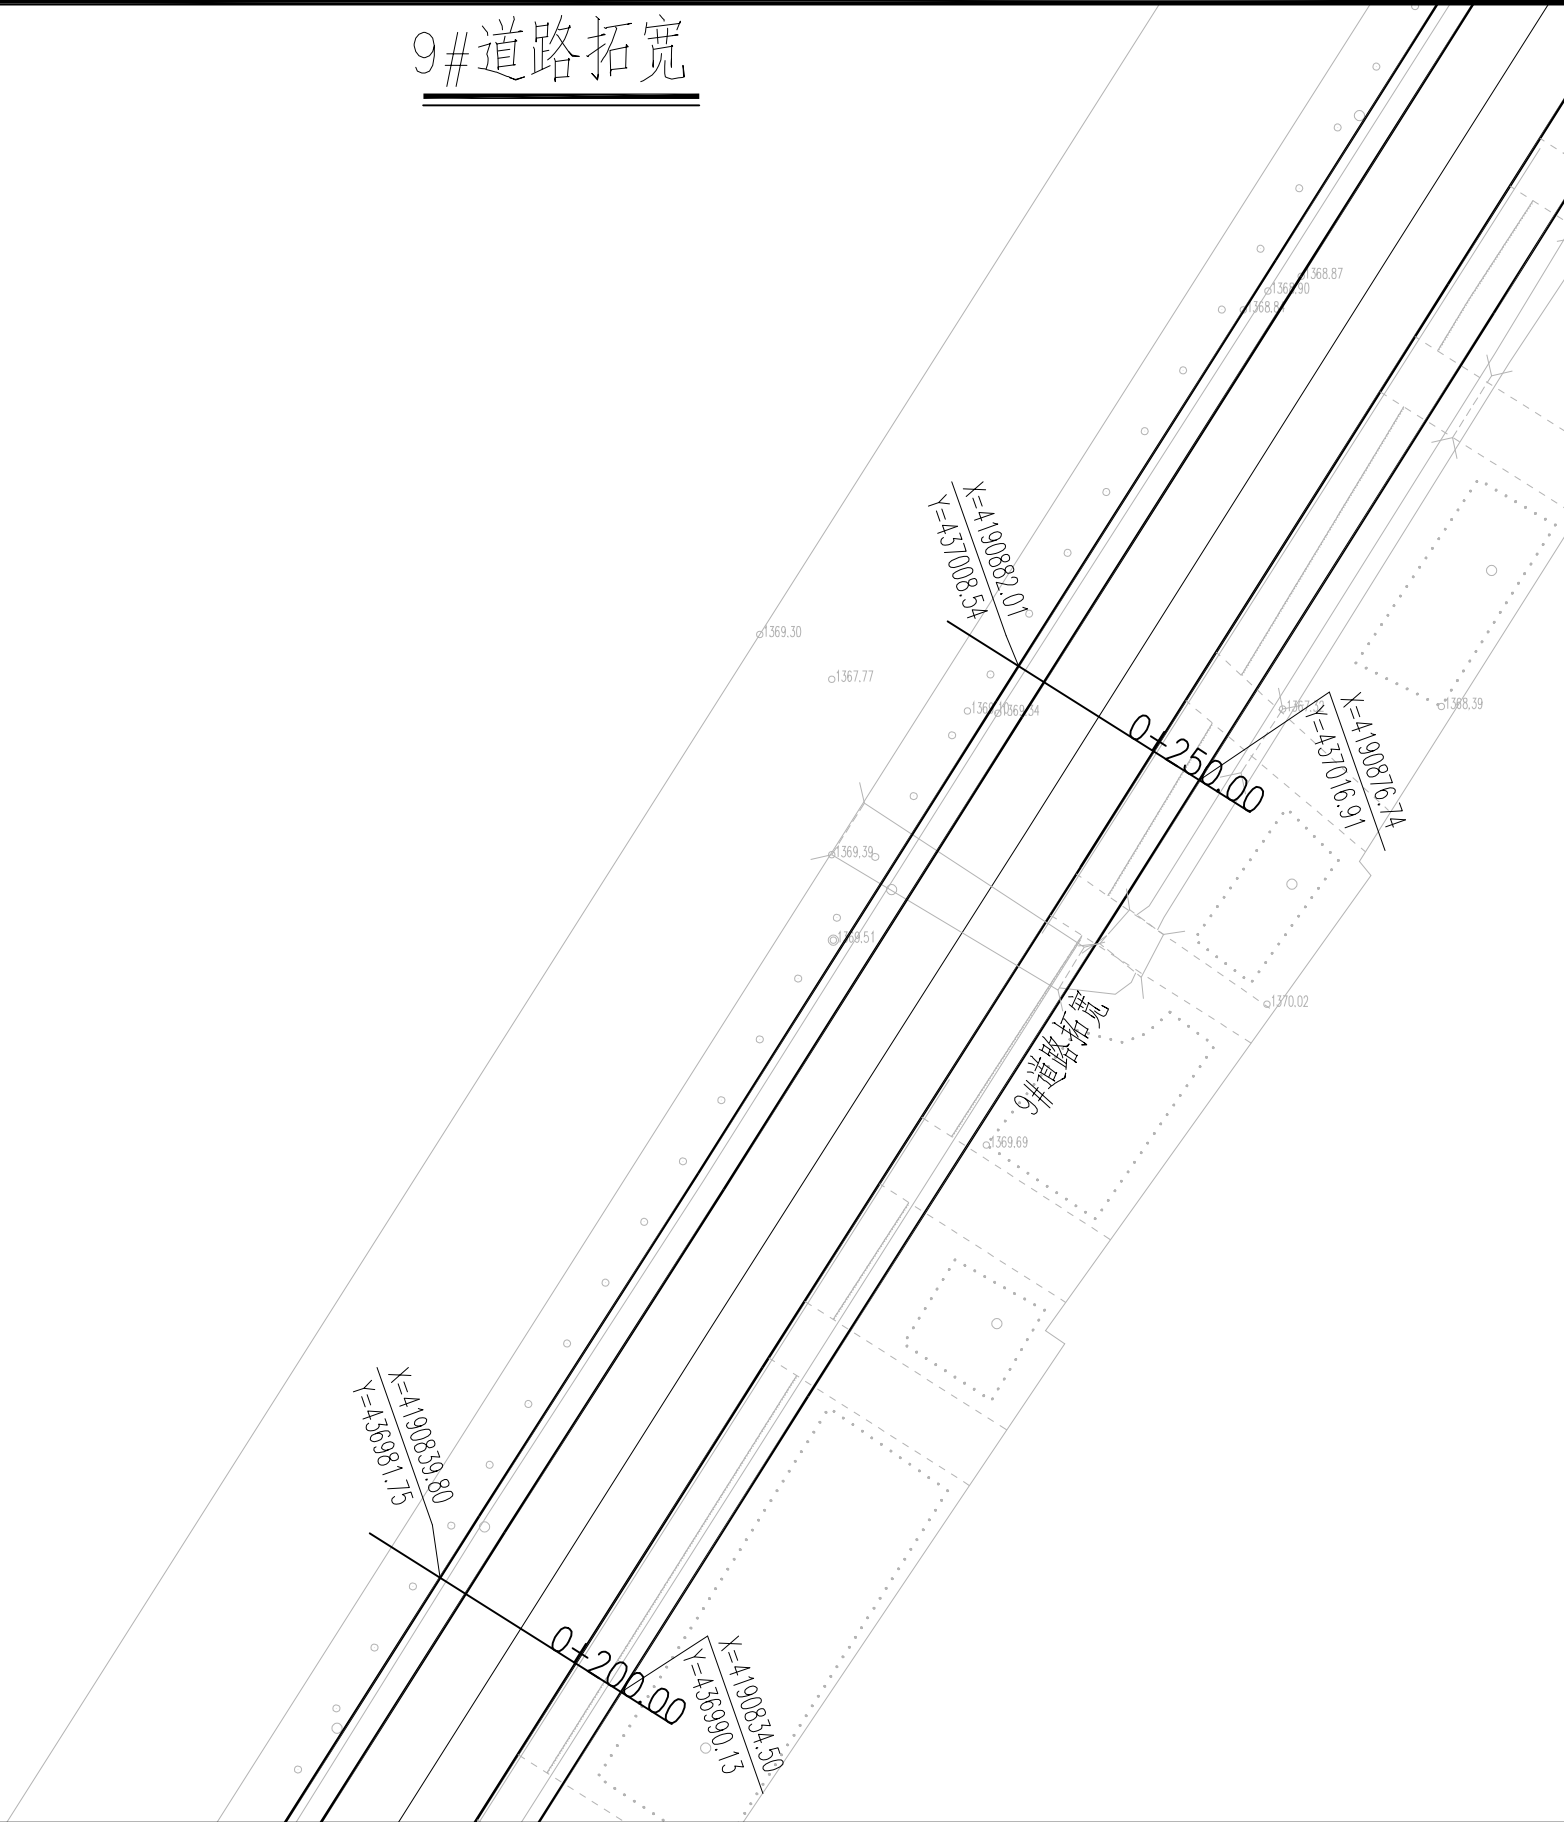

匠心联创设计集团有限公司 Ingenuity Lianchuang Design Group Co., Ltd	证 书 编 号: A151030953 资质类别及等级: 建筑行业(建筑工程)甲级; 风景园林工程设计专项甲级;	建设单位	叶城县河园镇人民政府	工程编号		专 业		比 例		建 筑		电 气	
	证 书 编 号: B251006544 资质类别及等级: 工程勘察专业类(岩土工程、工程测量)乙级;	工程名称	河园镇农村交通基础设施提升以工代赈项目	子项编号		阶 段	施工	日 期	2026.3	结 构		暖 通	
	证 书 编 号: A251026487 资质类别及等级: 市政行业乙级; 建筑行业(人防工程)乙级; 水利行业乙级; 公路行业(公路)专业乙级。	子项名称		图纸名称	9#道路拓宽	版 本 号		图 号	S2-4	给 排 水		其 他	

9#道路拓宽

	实 名	签 名
项目负责人	曹诚	曹诚
专业负责人	江乐	江乐
设 计 人	吕玲惠	吕玲惠

注册（执业）章

预留章

出图章

审图章

竣工章

本图未盖出图专用章无效		
类 别	实 名	签 名
审 定		
审 核		
校 对		
会 签		

建 筑		电 气	
结 构		暖 通	
给 排 水		其 他	


图例

拓宽区域

拓宽道路中心线

现状道路边线

- 1、图中单位均以m计。
- 2、本工程采用2000坐标系。

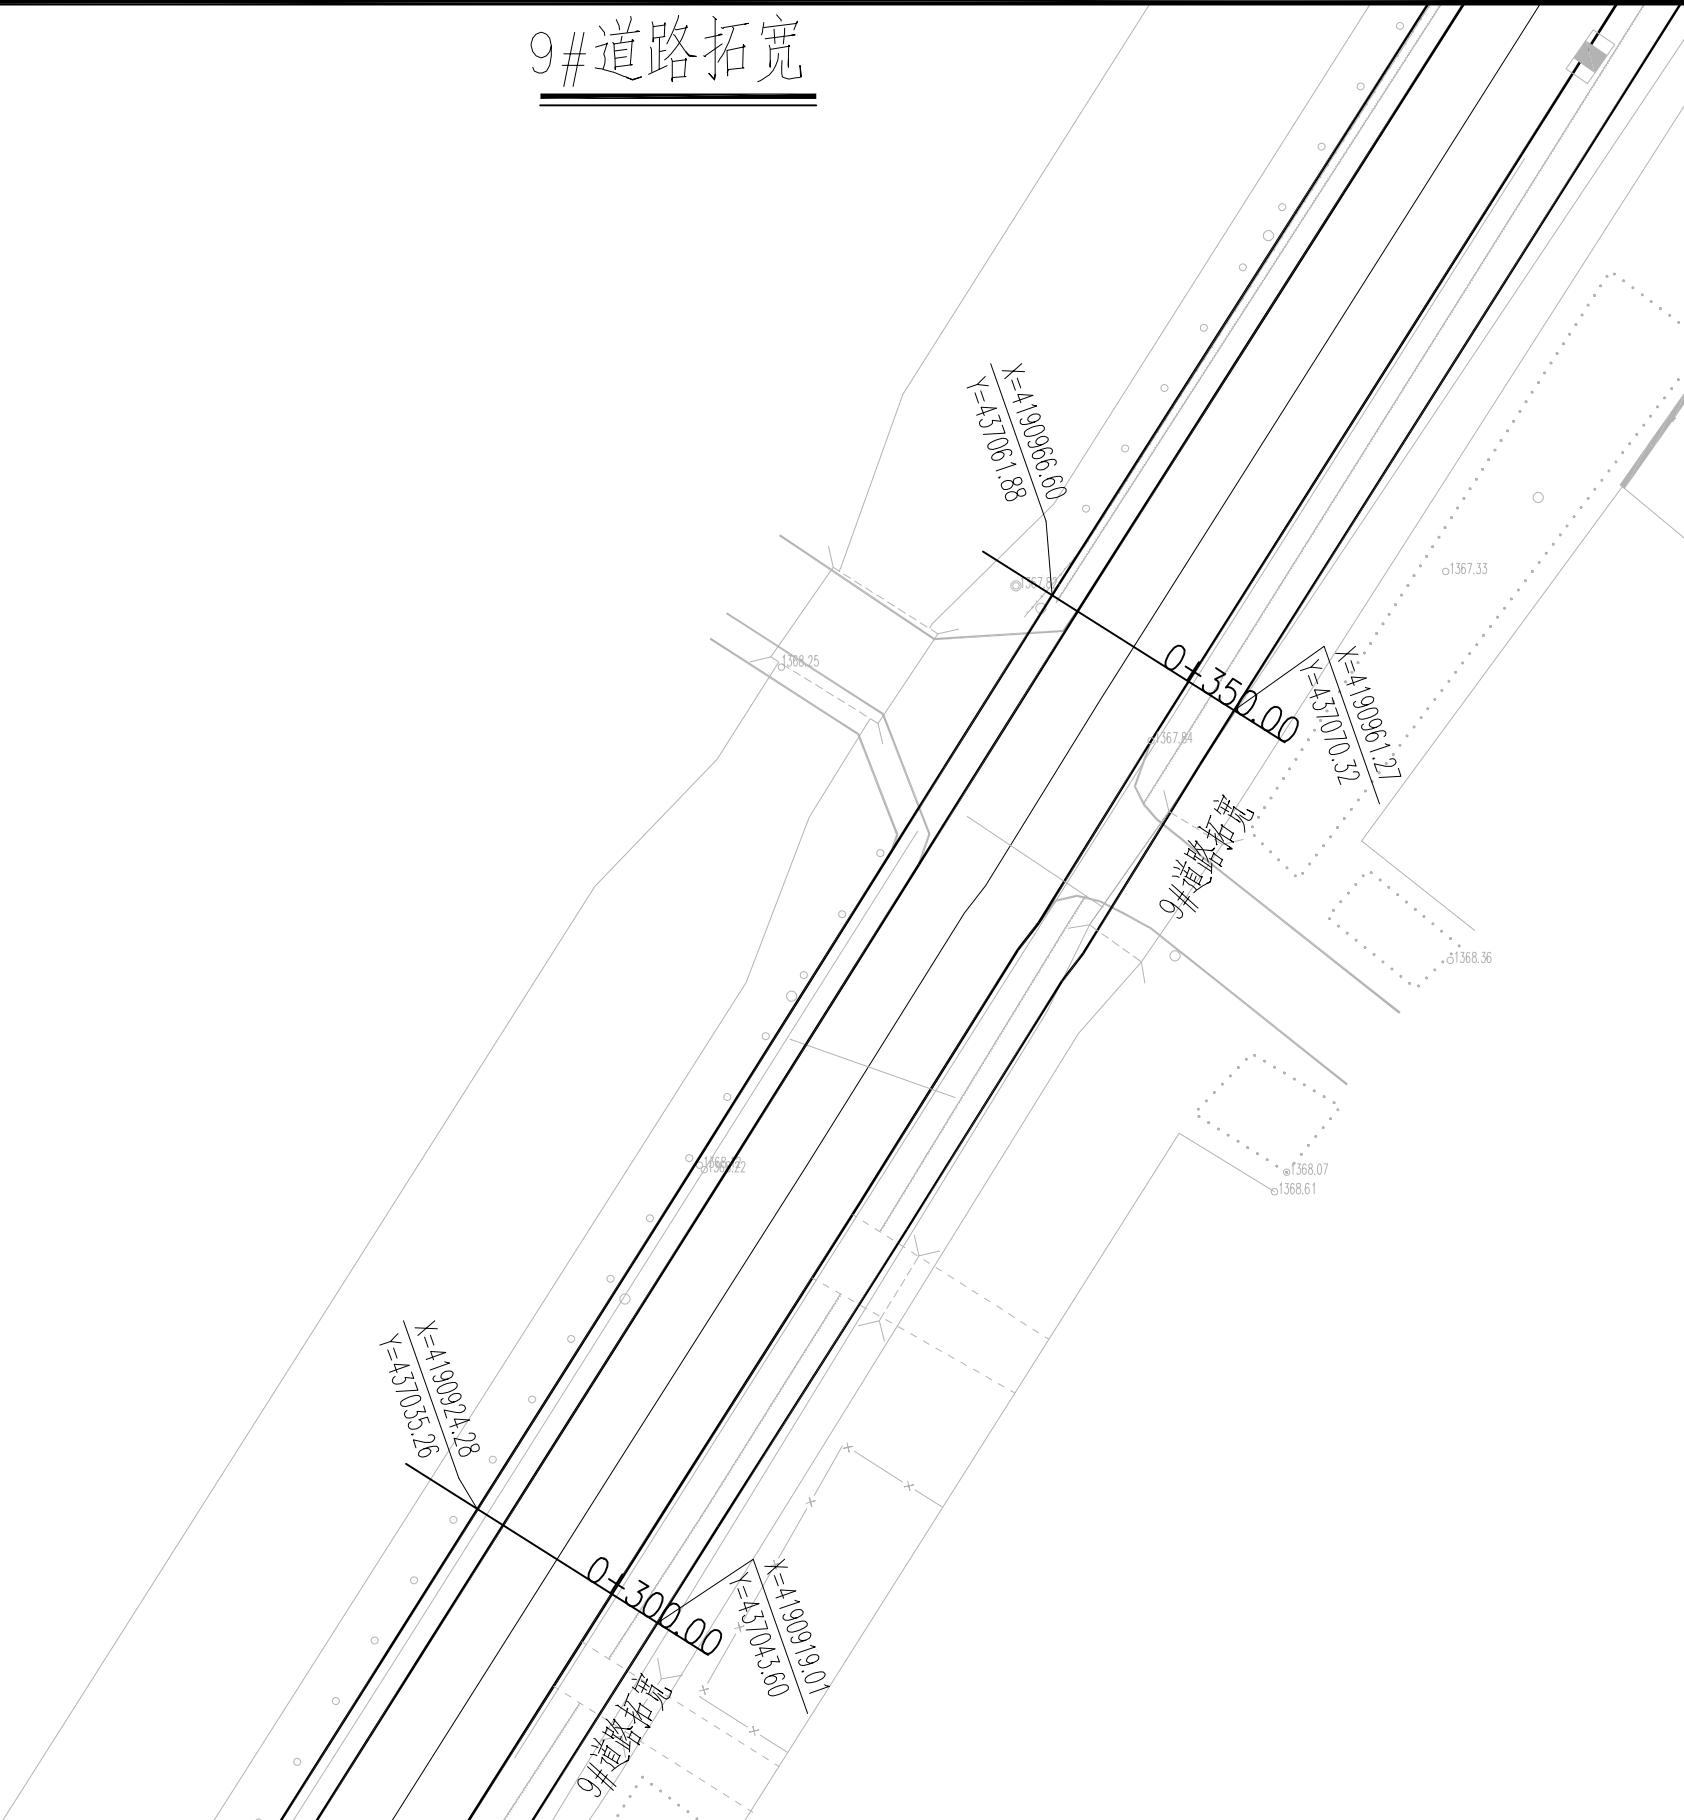

匠心联创设计集团有限公司 Ingenuity Lianchuang Design Group Co., Ltd	证 书 编 号: A151030953 资质类别及等级: 建筑行业(建筑工程)甲级; 风景园林工程设计专项甲级;	建设单位	叶城县河园镇人民政府	工程编号		专 业		比 例		建 筑		电 气	
	证 书 编 号: B251006544 资质类别及等级: 工程勘察专业类(岩土工程、工程测量)乙级; 证 书 编 号: A251026487 资质类别及等级: 市政行业乙级; 建筑行业(人防工程)乙级; 水利行业乙级; 公路行业(公路)专业乙级。	工程名称	河园镇农村交通基础设施提升以工代赈项目	子项编号		阶 段	施工	日 期	2026.3	结 构		暖 通	
		子项名称		图纸名称	9#道路拓宽	版 本 号		图 号	S2-4	给 排 水		其 他	

9#道路拓宽

	实 名	签 名
项目负责人	曹诚	曹诚
专业负责人	江乐	江乐
设 计 人	吕玲惠	吕玲惠

注册（执业）章

预留章

出图章

审图章

竣工章

本图未盖出图专用章无效		
类 别	实 名	签 名
审 定		
审 核		
校 对		

会 签

建 筑		电 气	
结 构		暖 通	
给 排 水		其 他	


图 例

拓宽区域

拓宽道路中心线

现状道路边线

- 1、图中单位均以m计。
- 2、本工程采用2000坐标系。

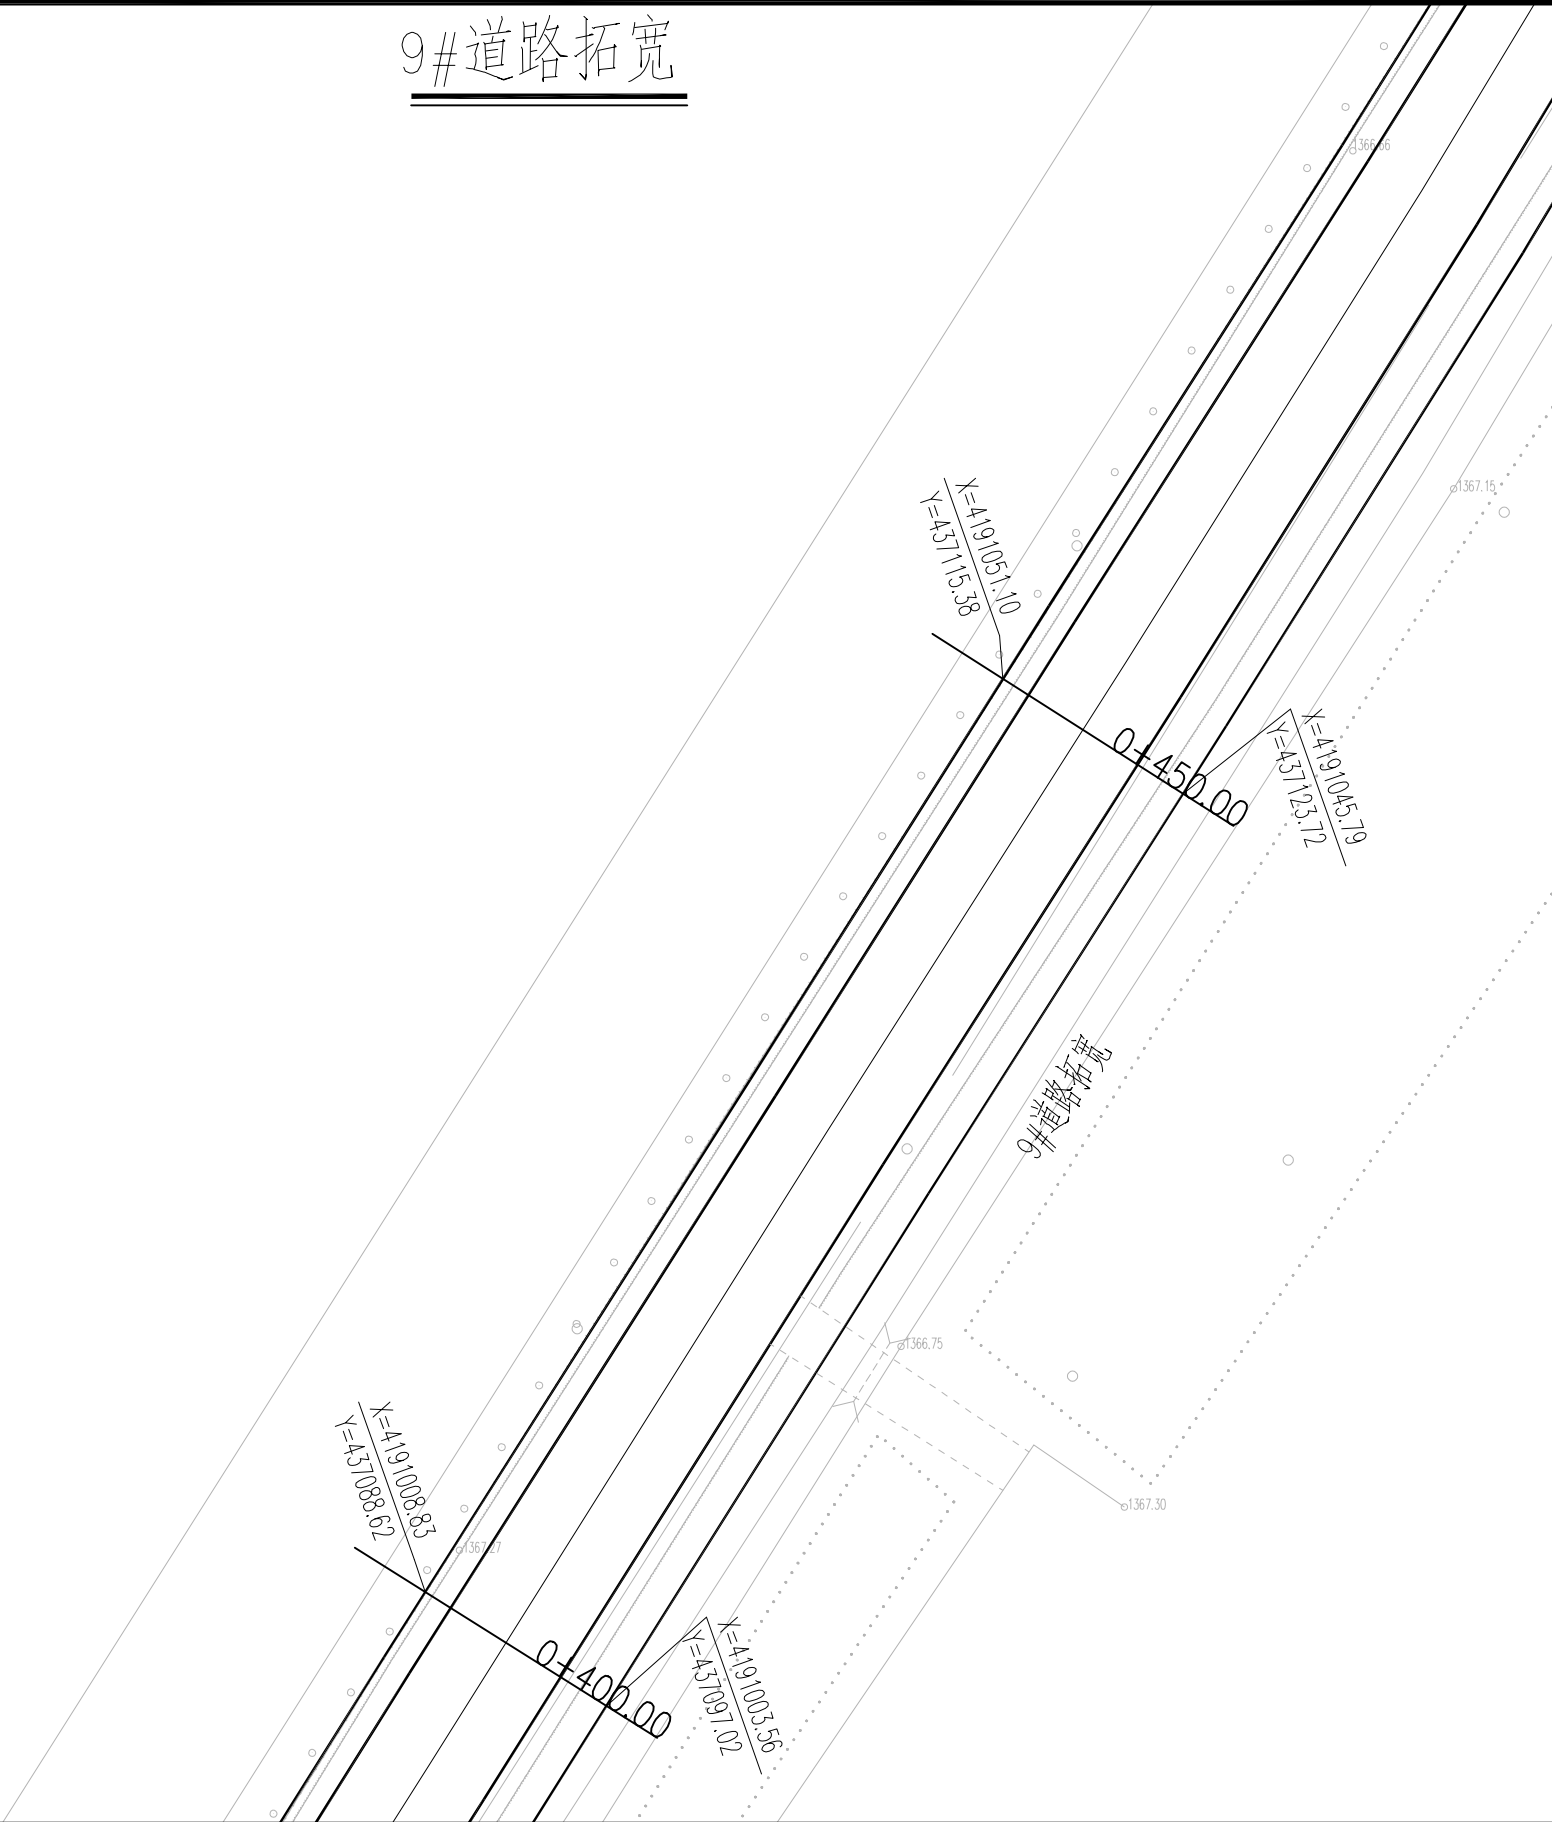

匠心联创设计集团有限公司 Ingenuity Lianchuang Design Group Co., Ltd	证 书 编 号: A151030953 资质类别及等级: 建筑行业(建筑工程)甲级; 风景园林工程设计专项甲级; 证 书 编 号: B251006544 资质类别及等级: 工程勘察专业类(岩土工程、工程测量)乙级; 证 书 编 号: A251026487 资质类别及等级: 市政行业乙级; 建筑行业(人防工程)乙级; 水利行业乙级; 公路行业(公路)专业乙级。	建设单位	叶城县河园镇人民政府	工程编号		专 业		比 例		建 筑		电 气	
		工程名称	河园镇农村交通基础设施提升以工代赈项目	子项编号		阶 段	施工	日 期	2026.3	结 构		暖 通	
		子项名称		图纸名称	9#道路拓宽	版 本 号		图 号	S2-4	给 排 水		其 他	



9#道路拓宽

	实 名	签 名
项目负责人	曹诚	曹诚
专业负责人	江乐	江乐
设 计 人	吕玲惠	吕玲惠

注册（执业）章

预留章

出图章

审图章

竣工章

本图未盖出图专用章无效		
类 别	实 名	签 名
审 定		
审 核		
校 对		

会 签

建 筑		电 气	
结 构		暖 通	
给 排 水		其 他	


图 例

拓宽区域

拓宽道路中心线

现状道路边线

- 1、图中单位均以m计。
- 2、本工程采用2000坐标系。

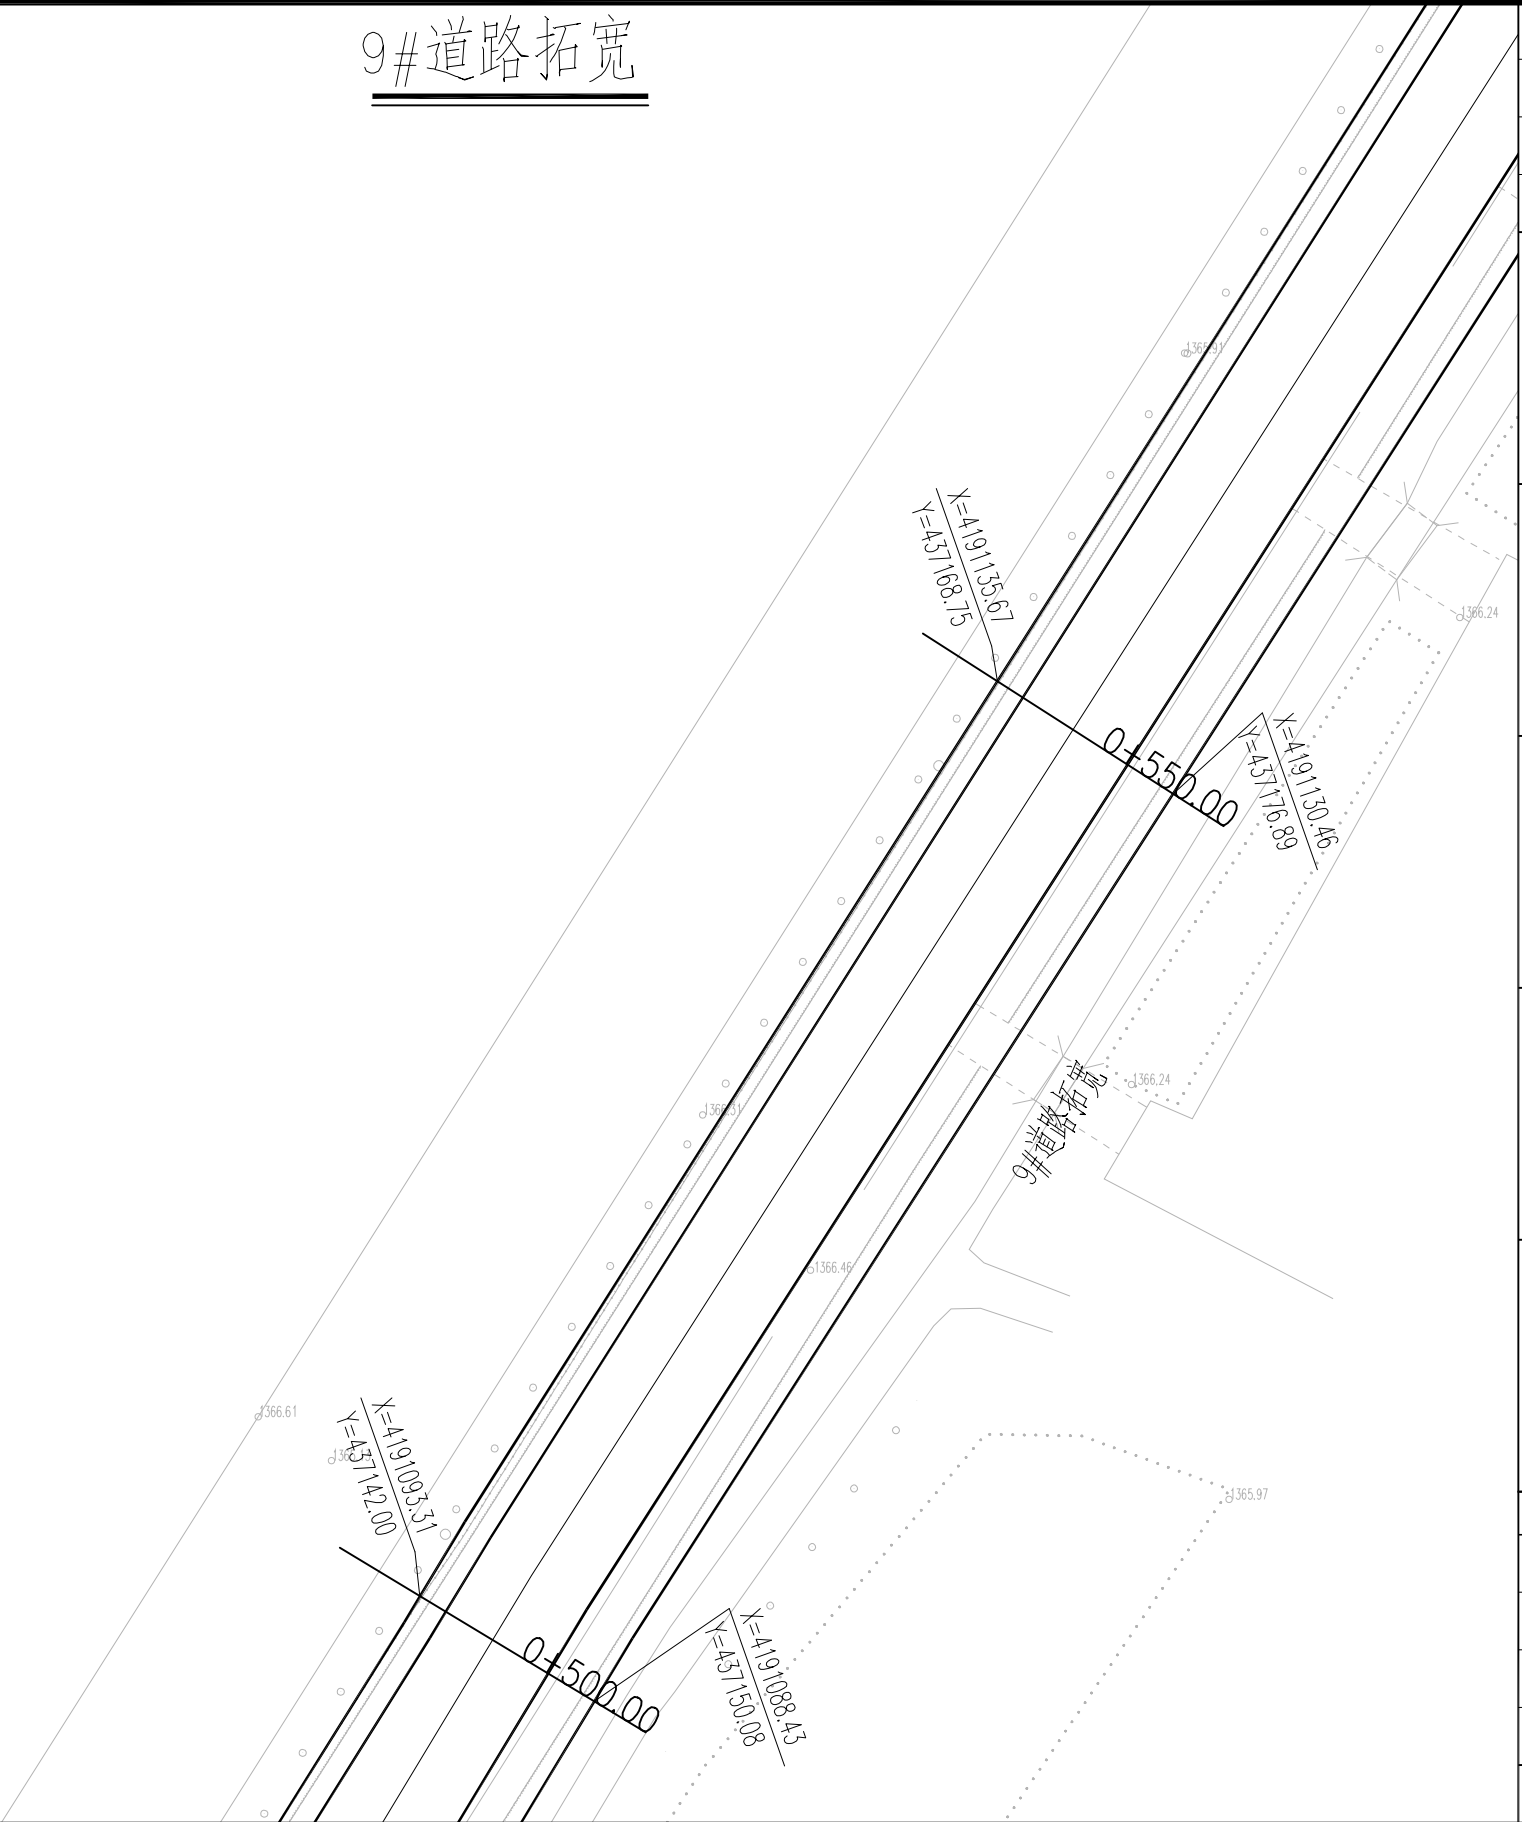

匠心联创设计集团有限公司 Ingenuity Lianchuang Design Group Co., Ltd	证 书 编 号: A151030953 资质类别及等级: 建筑行业(建筑工程)甲级; 风景园林工程设计专项甲级; 证 书 编 号: B251006544 资质类别及等级: 工程勘察专业类(岩土工程、工程测量)乙级; 证 书 编 号: A251026487 资质类别及等级: 市政行业乙级; 建筑行业(人防工程)乙级; 水利行业乙级; 公路行业(公路)专业乙级。	建设单位	叶城县河园镇人民政府	工程编号		专 业		比 例		建 筑		电 气	
		工程名称	河园镇农村交通基础设施提升以工代赈项目	子项编号		阶 段	施工	日 期	2026.3	结 构		暖 通	
		子项名称		图纸名称	9#道路拓宽	版 本 号		图 号	S2-4	给 排 水		其 他	

9#道路拓宽

	实 名	签 名
项目负责人	曹诚	曹诚
专业负责人	江乐	江乐
设 计 人	吕玲惠	吕玲惠

注册（执业）章

预留章

出图章

审图章

竣工章

本图未盖出图专用章无效		
类 别	实 名	签 名
审 定		
审 核		
校 对		

会 签

建 筑		电 气	
结 构		暖 通	
给 排 水		其 他	


图 例

拓宽区域

拓宽道路中心线

现状道路边线

- 1、图中单位均以m计。
- 2、本工程采用2000坐标系。

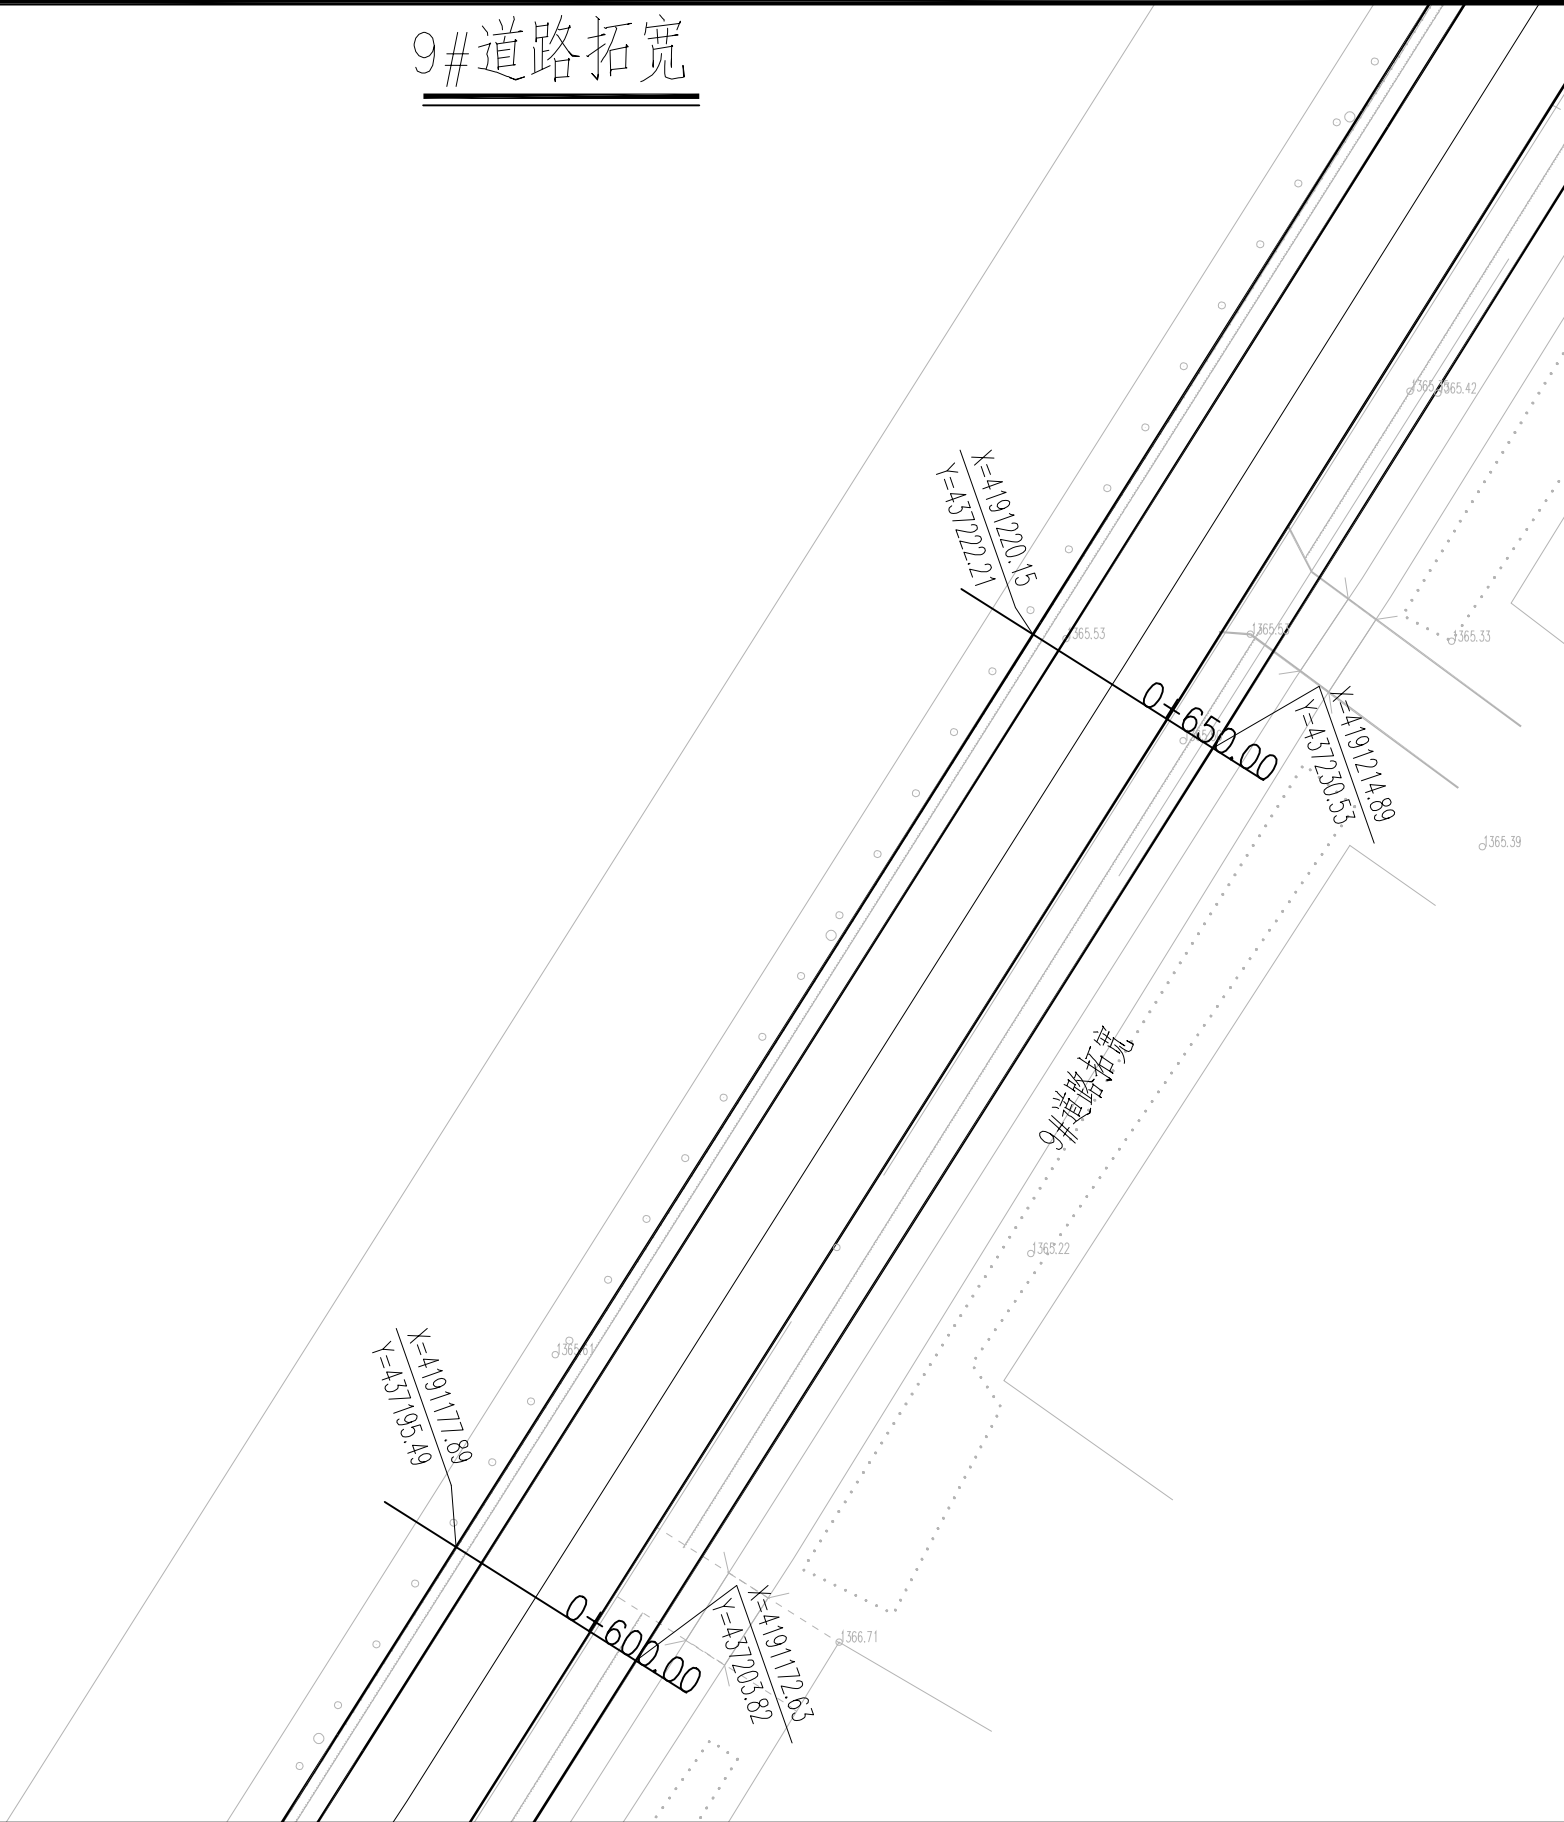

匠心联创设计集团有限公司 Ingenuity Lianchuang Design Group Co., Ltd	证 书 编 号: A151030953 资质类别及等级: 建筑行业(建筑工程)甲级; 风景园林工程设计专项甲级; 证 书 编 号: B251006544 资质类别及等级: 工程勘察专业类(岩土工程、工程测量)乙级; 证 书 编 号: A251026487 资质类别及等级: 市政行业乙级; 建筑行业(人防工程)乙级; 水利行业乙级; 公路行业(公路)专业乙级。	建设单位	叶城县河园镇人民政府	工程编号		专 业		比 例		建 筑		电 气	
		工程名称	河园镇农村交通基础设施提升以工代赈项目	子项编号		阶 段	施工	日 期	2026.3	结 构		暖 通	
		子项名称		图纸名称	9#道路拓宽	版 本 号		图 号	S2-4	给 排 水		其 他	

9#道路拓宽


图例

拓宽区域

拓宽道路中心线

现状道路边线

- 1、图中单位均以m计。
- 2、本工程采用2000坐标系。

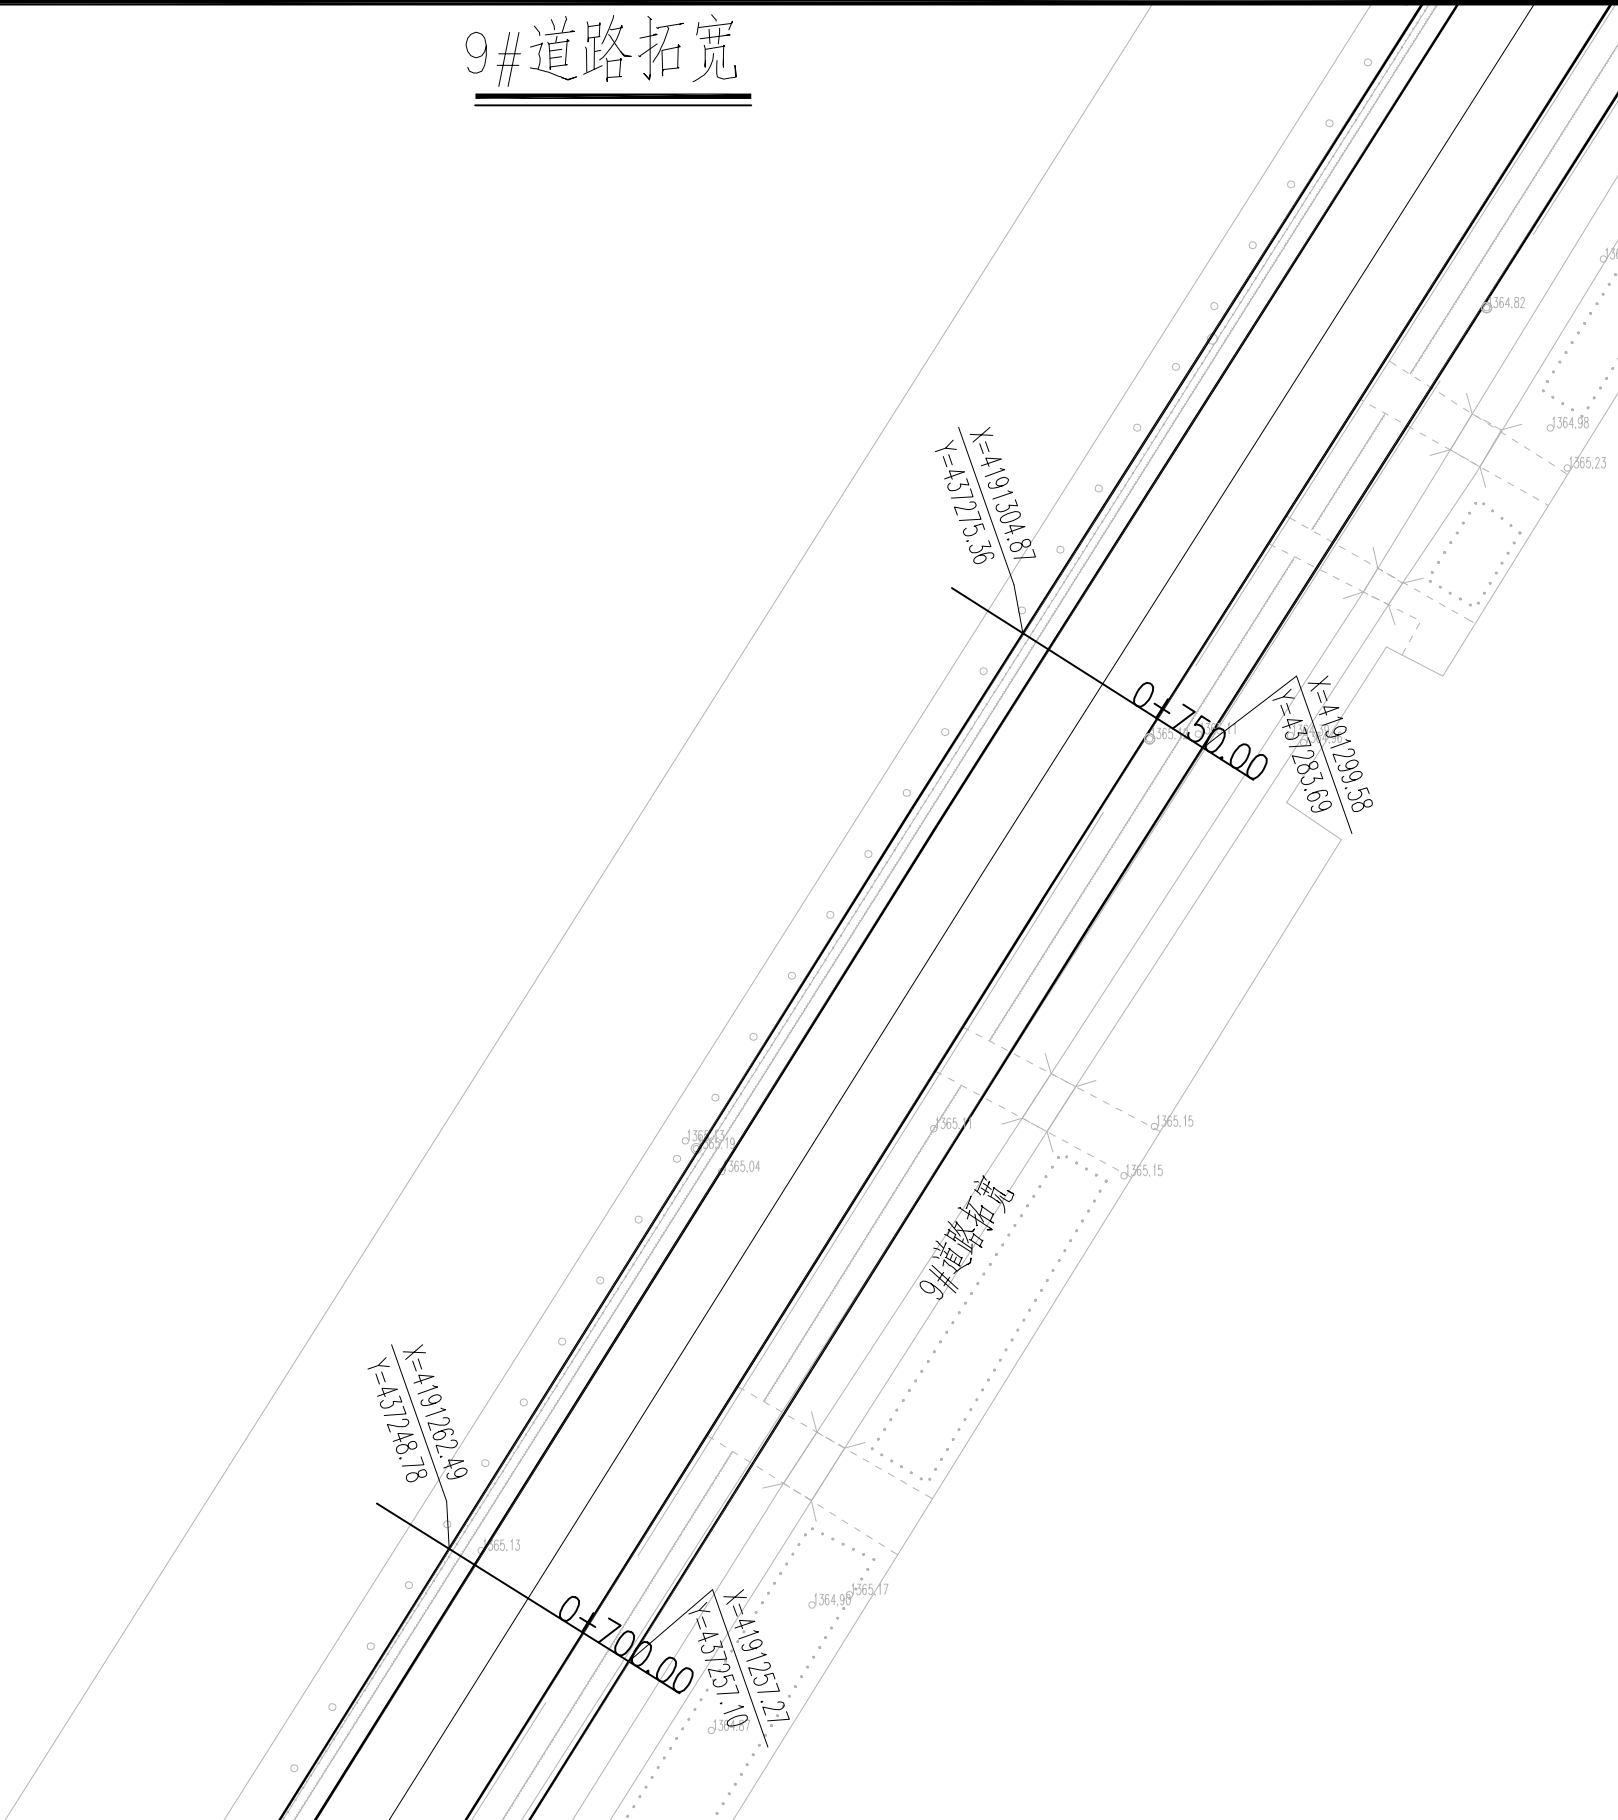

	实 名	签 名
项目负责人	曹诚	曹诚
专业负责人	江乐	江乐
设 计 人	吕玲惠	吕玲惠
注册（执业）章		
预留章		
出图章		
审图章		
竣工章		
本图未盖出图专用章无效		
类 别	实 名	签 名
审 定		
审 核		
校 对		
会 签		
建 筑		电 气
结 构		暖 通
给 排 水		其 他

匠心联创设计集团有限公司 Ingenuity Lianchuang Design Group Co., Ltd	证 书 编 号: A151030963 资质类别及等级: 建筑行业(建筑工程)甲级; 风景园林工程设计专项甲级; 证 书 编 号: B251006544 资质类别及等级: 工程勘察专业类(岩土工程、工程测量)乙级; 证 书 编 号: A251026487 资质类别及等级: 市政行业乙级; 建筑行业(人防工程)乙级; 水利行业乙级; 公路行业(公路)专业乙级。	建设单位	叶城县河园镇人民政府	工程编号		专 业		比 例		建 筑		电 气	
		工程名称	河园镇农村交通基础设施提升以工代赈项目	子项编号		阶 段	施 工	日 期	2026.3	结 构		暖 通	
		子项名称		图纸名称	9#道路拓宽	版 本 号		图 号	S2-4	给 排 水		其 他	

9#道路拓宽

	实 名	签 名
项目负责人	曹诚	曹诚
专业负责人	江乐	江乐
设 计 人	吕玲惠	吕玲惠

注册（执业）章

预留章

出图章

审图章

竣工章

本图未盖出图专用章无效		
类 别	实 名	签 名
审 定		
审 核		
校 对		

会 签

建 筑		电 气	
结 构		暖 通	
给 排 水		其 他	


图 例

拓宽区域

拓宽道路中心线

现状道路边线

- 1、图中单位均以m计。
- 2、本工程采用2000坐标系。

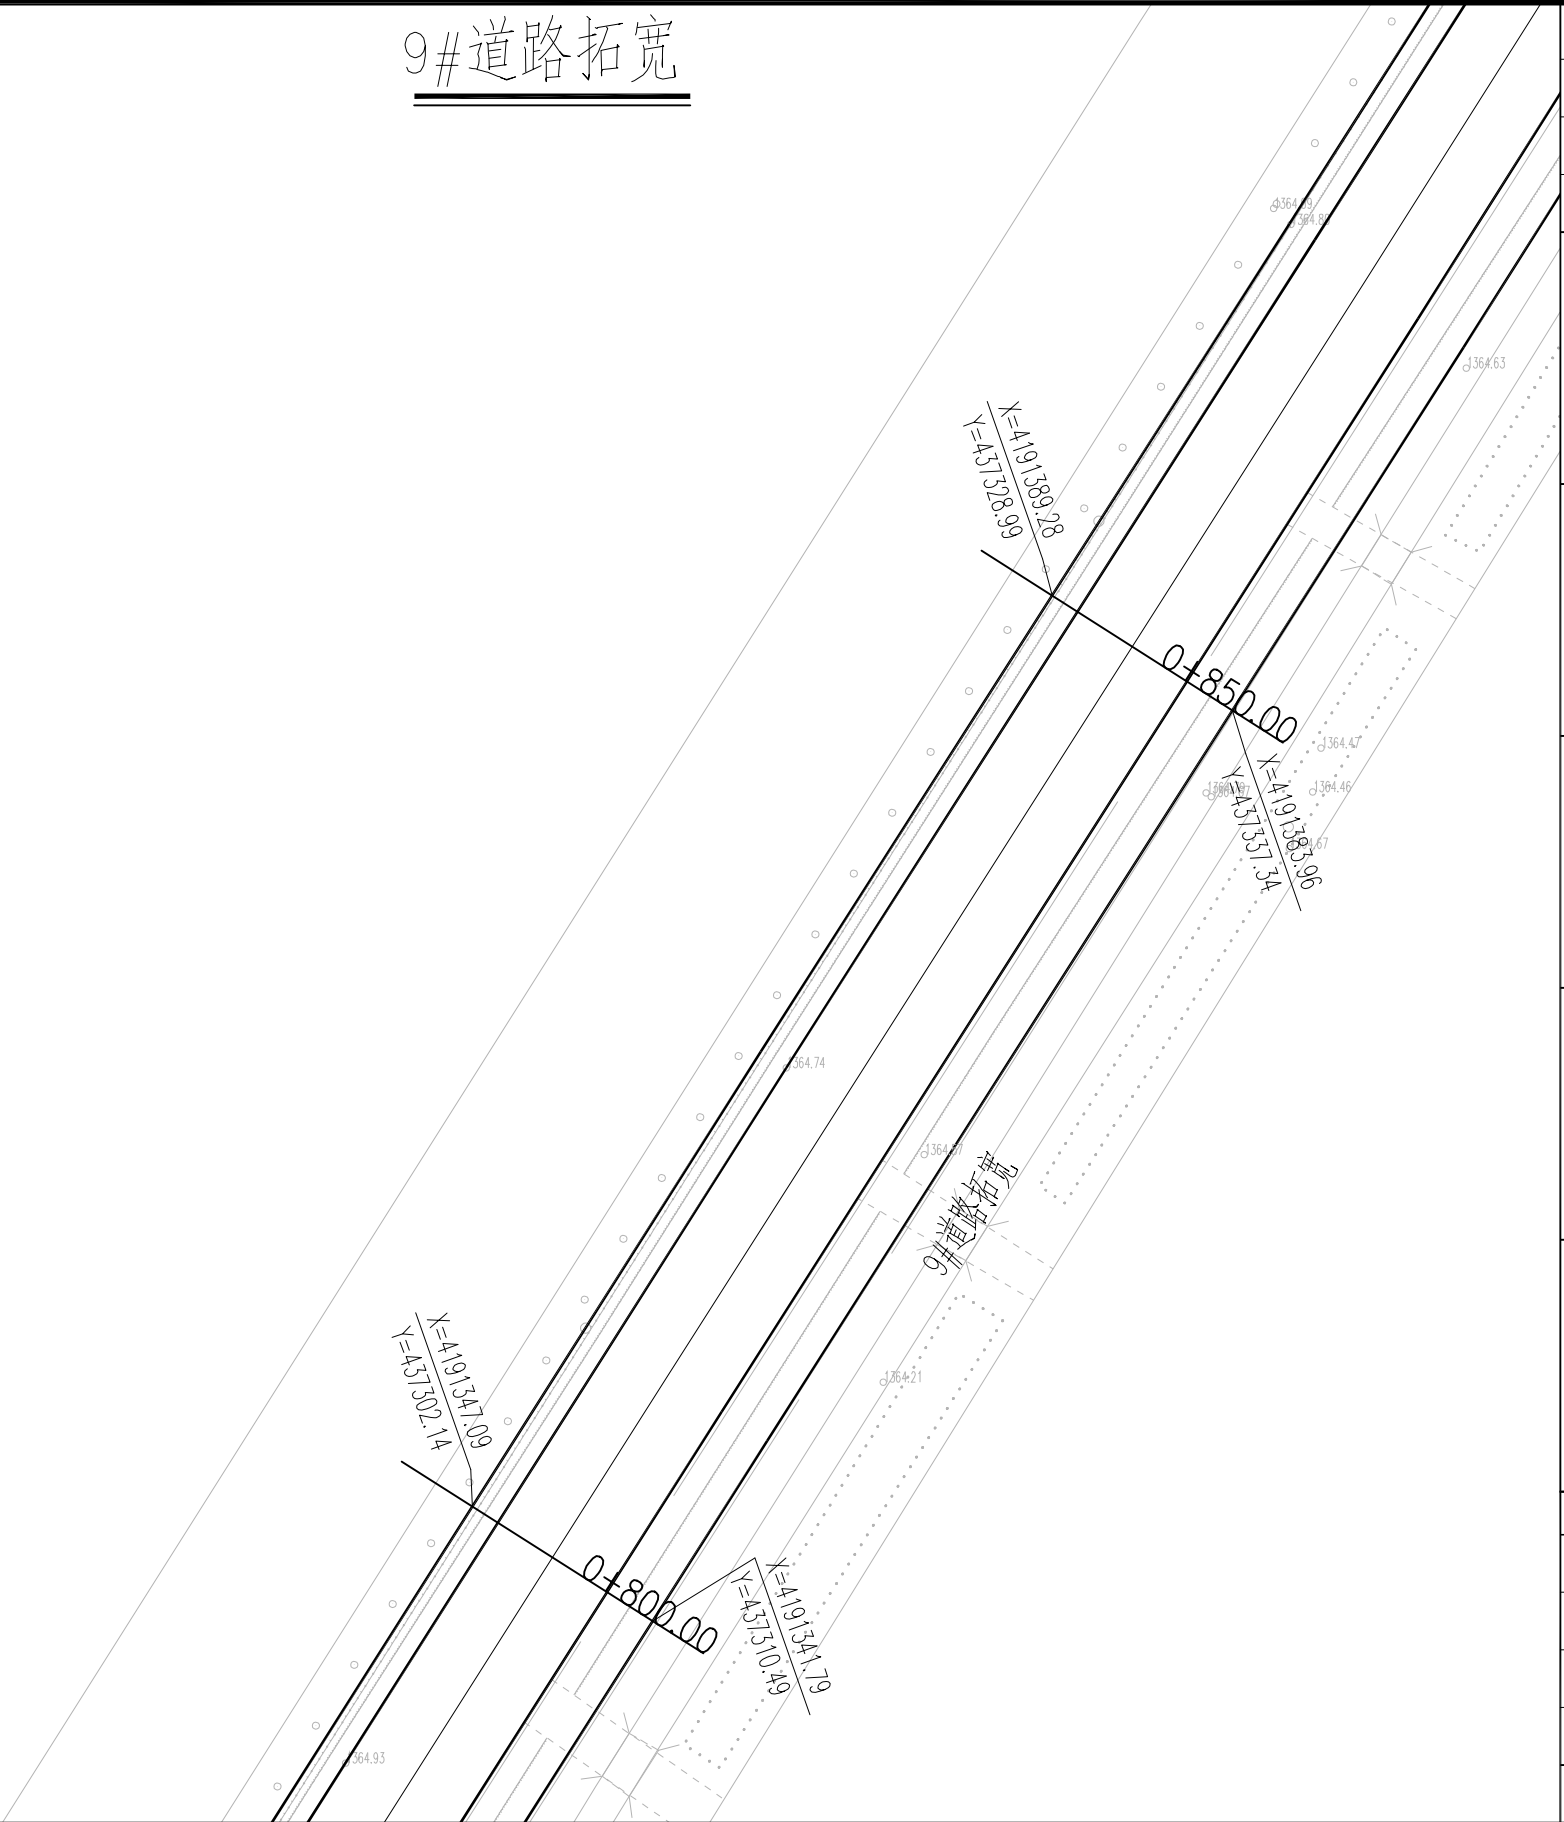

匠心联创设计集团有限公司 Ingenuity Lianchuang Design Group Co., Ltd	证 书 编 号: A151030953 资质类别及等级: 建筑行业(建筑工程)甲级; 风景园林工程设计专项甲级;	建设单位	叶城县河园镇人民政府	工程编号		专 业		比 例		建 筑		电 气	
	证 书 编 号: B251006544 资质类别及等级: 工程勘察专业类(岩土工程、工程测量)乙级; 证 书 编 号: A251026487 资质类别及等级: 市政行业乙级; 建筑行业(人防工程)乙级; 水利行业乙级; 公路行业(公路)专业乙级。	工程名称	河园镇农村交通基础设施提升以工代赈项目	子项编号		阶 段	施 工	日 期	2026.3	结 构		暖 通	
		子项名称		图纸名称	9#道路拓宽	版 本 号		图 号	S2-4	给 排 水		其 他	

9#道路拓宽

	实 名	签 名
项目负责人	曹诚	曹诚
专业负责人	江乐	江乐
设 计 人	吕玲惠	吕玲惠

注册（执业）章

预留章

出图章

审图章

竣工章

本图未盖出图专用章无效		
类 别	实 名	签 名
审 定		
审 核		
校 对		

会 签

建 筑		电 气	
结 构		暖 通	
给 排 水		其 他	


图 例

拓宽区域

拓宽道路中心线

现状道路边线

- 1、图中单位均以m计。
- 2、本工程采用2000坐标系。

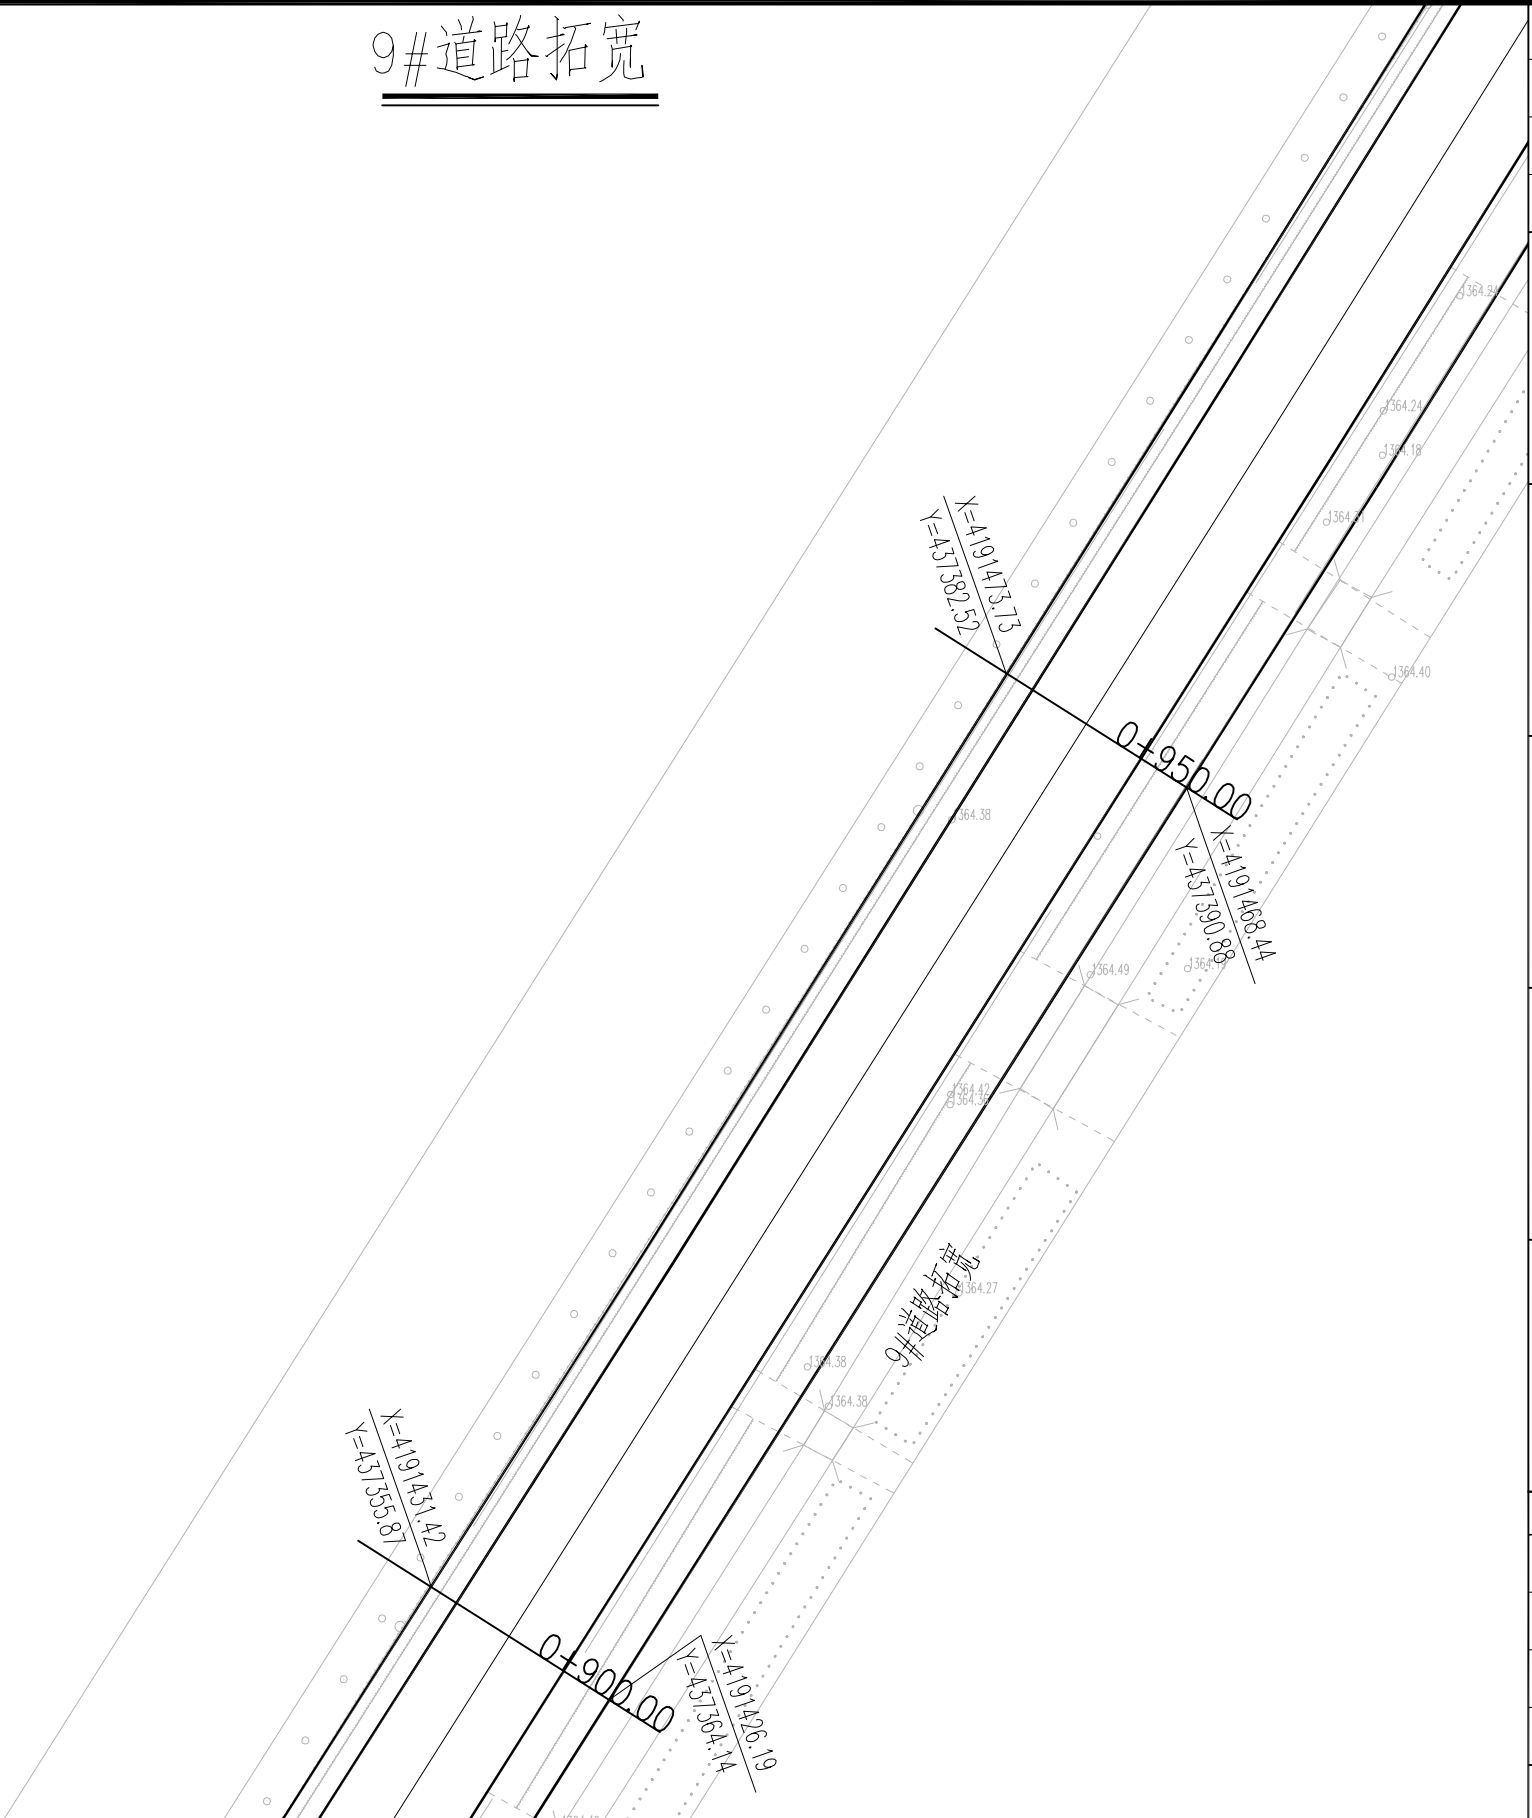

匠心联创设计集团有限公司 Ingenuity Lianchuang Design Group Co., Ltd	证 书 编 号: A151030953 资质类别及等级: 建筑行业(建筑工程)甲级; 风景园林工程设计专项甲级;	建设单位	叶城县河园镇人民政府	工程编号		专 业		比 例		建 筑		电 气	
	证 书 编 号: B251006544 资质类别及等级: 工程勘察专业类(岩土工程、工程测量)乙级; 证 书 编 号: A251026487 资质类别及等级: 市政行业乙级; 建筑行业(人防工程)乙级; 水利行业乙级; 公路行业(公路)专业乙级。	工程名称	河园镇农村交通基础设施提升以工代赈项目	子项编号		阶 段	施工	日 期	2026.3	结 构		暖 通	
		子项名称		图纸名称	9#道路拓宽	版 本 号		图 号	S2-4	给 排 水		其 他	

9#道路拓宽

	实 名	签 名
项目负责人	曹诚	曹诚
专业负责人	江乐	江乐
设 计 人	吕玲惠	吕玲惠

注册（执业）章

预留章

出图章

审图章

竣工章

本图未盖出图专用章无效		
类 别	实 名	签 名
审 定		
审 核		
校 对		
会 签		

建 筑		电 气	
结 构		暖 通	
给 排 水		其 他	


图 例

拓宽区域

拓宽道路中心线


现状道路边线

- 1、图中单位均以m计。
- 2、本工程采用2000坐标系。

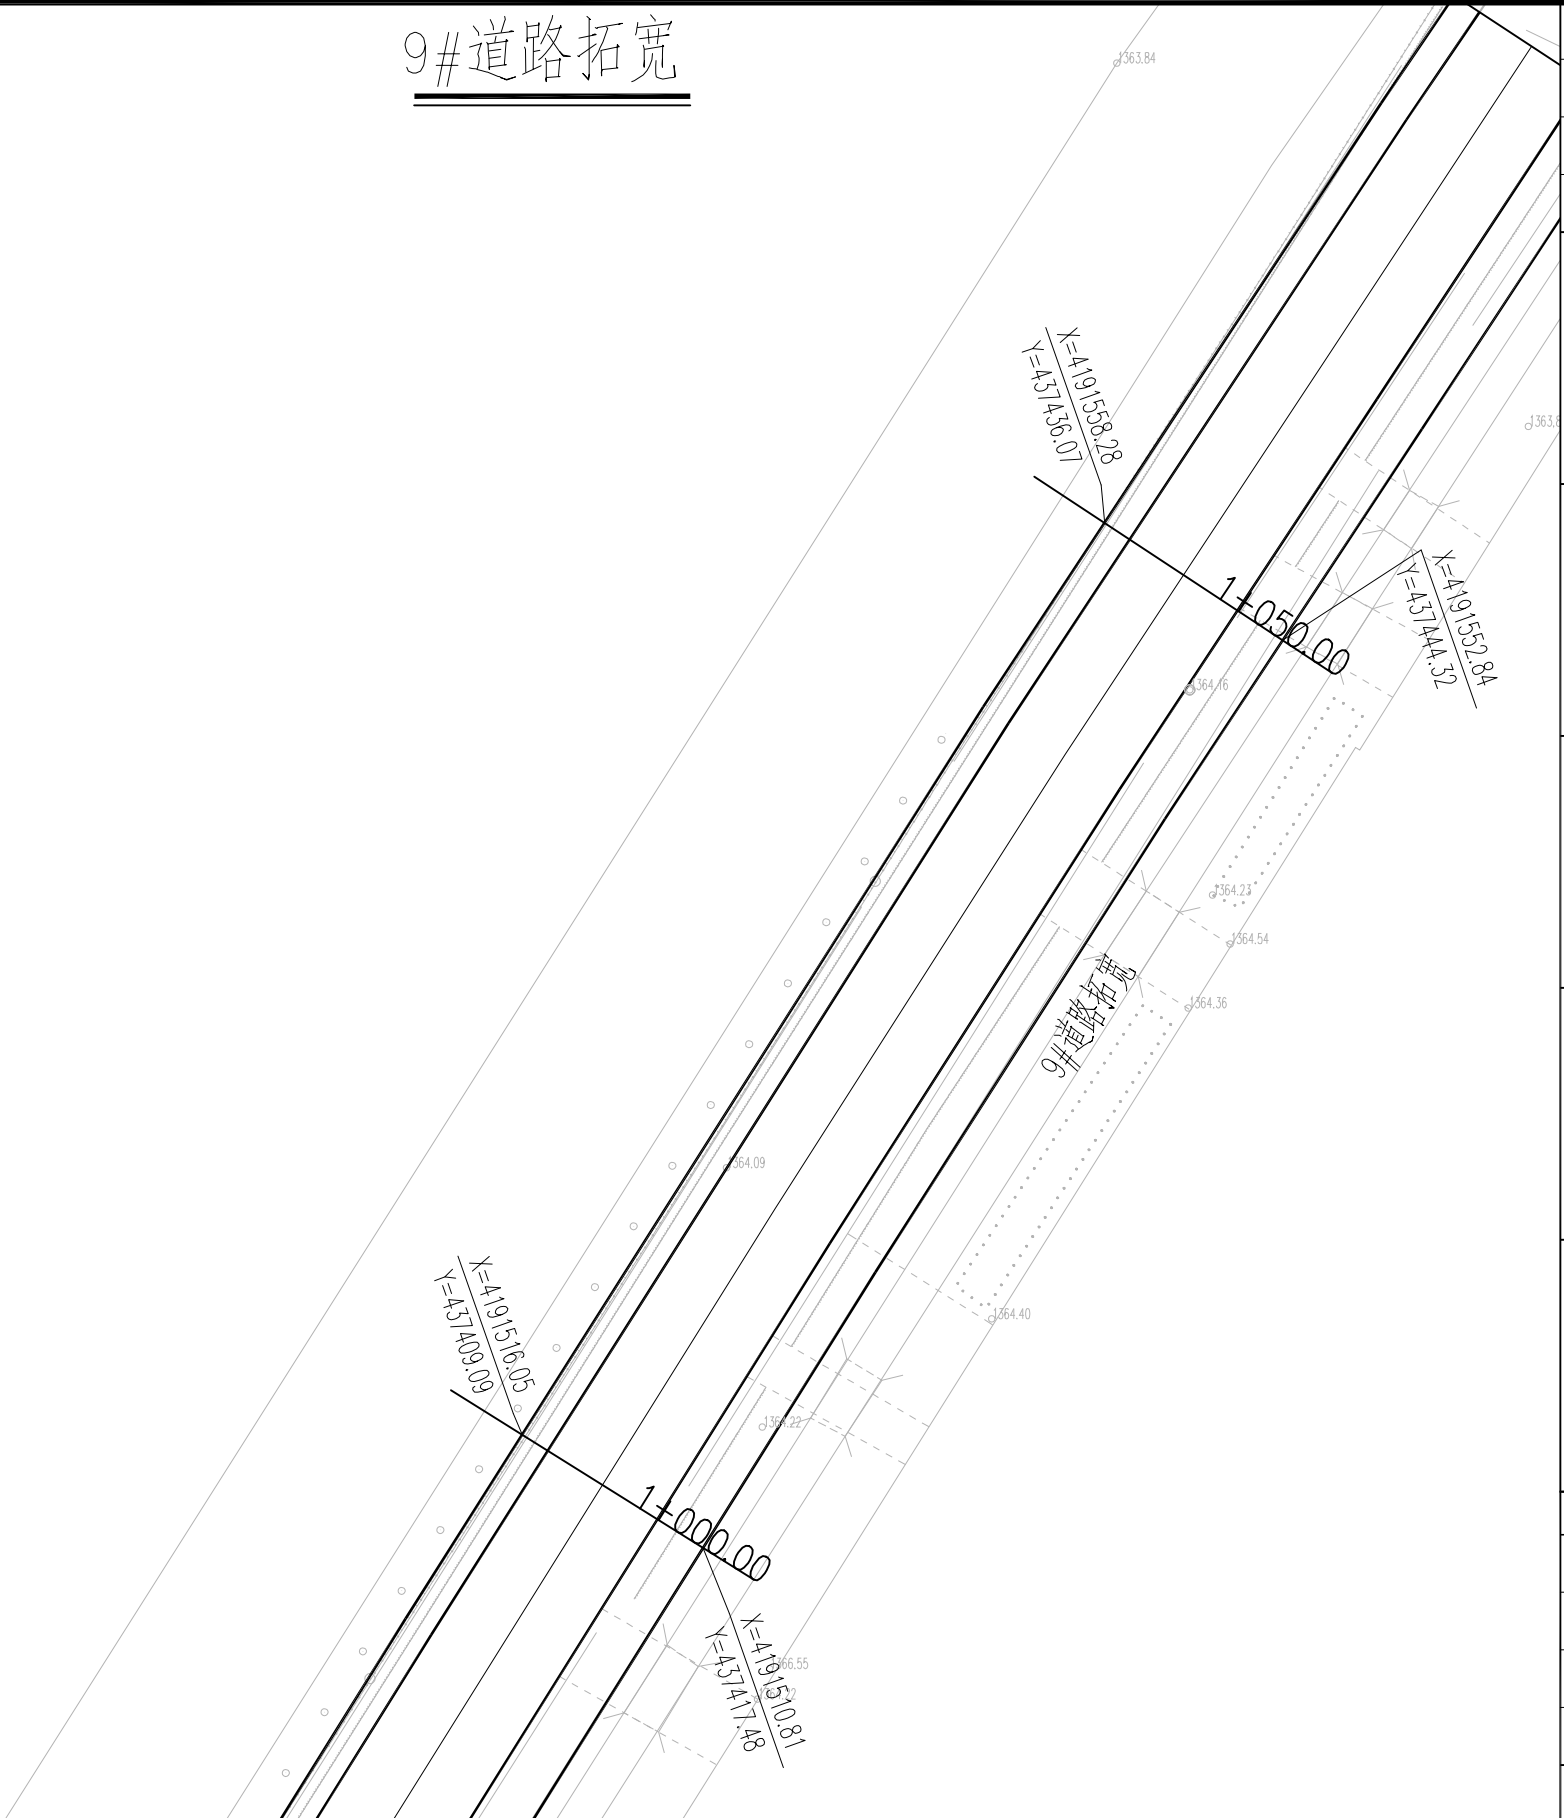




匠心联创设计集团有限公司 Ingenuity Lianchuang Design Group Co., Ltd	证 书 编 号: A151030953 资质类别及等级: 建筑行业(建筑工程)甲级; 风景园林工程设计专项甲级;	建设单位	叶城县河园镇人民政府	工程编号		专 业		比 例		建 筑		电 气	
	证 书 编 号: B251006544 资质类别及等级: 工程勘察专业类(岩土工程、工程测量)乙级; 证 书 编 号: A251026487 资质类别及等级: 市政行业乙级; 建筑行业(人防工程)乙级; 水利行业乙级; 公路行业(公路)专业乙级。	工程名称	河园镇农村交通基础设施提升以工代赈项目	子项编号		阶 段	施工	日 期	2026.3	结 构		暖 通	
		子项名称		图纸名称	9#道路拓宽	版 本 号		图 号	S2-4	给 排 水		其 他	
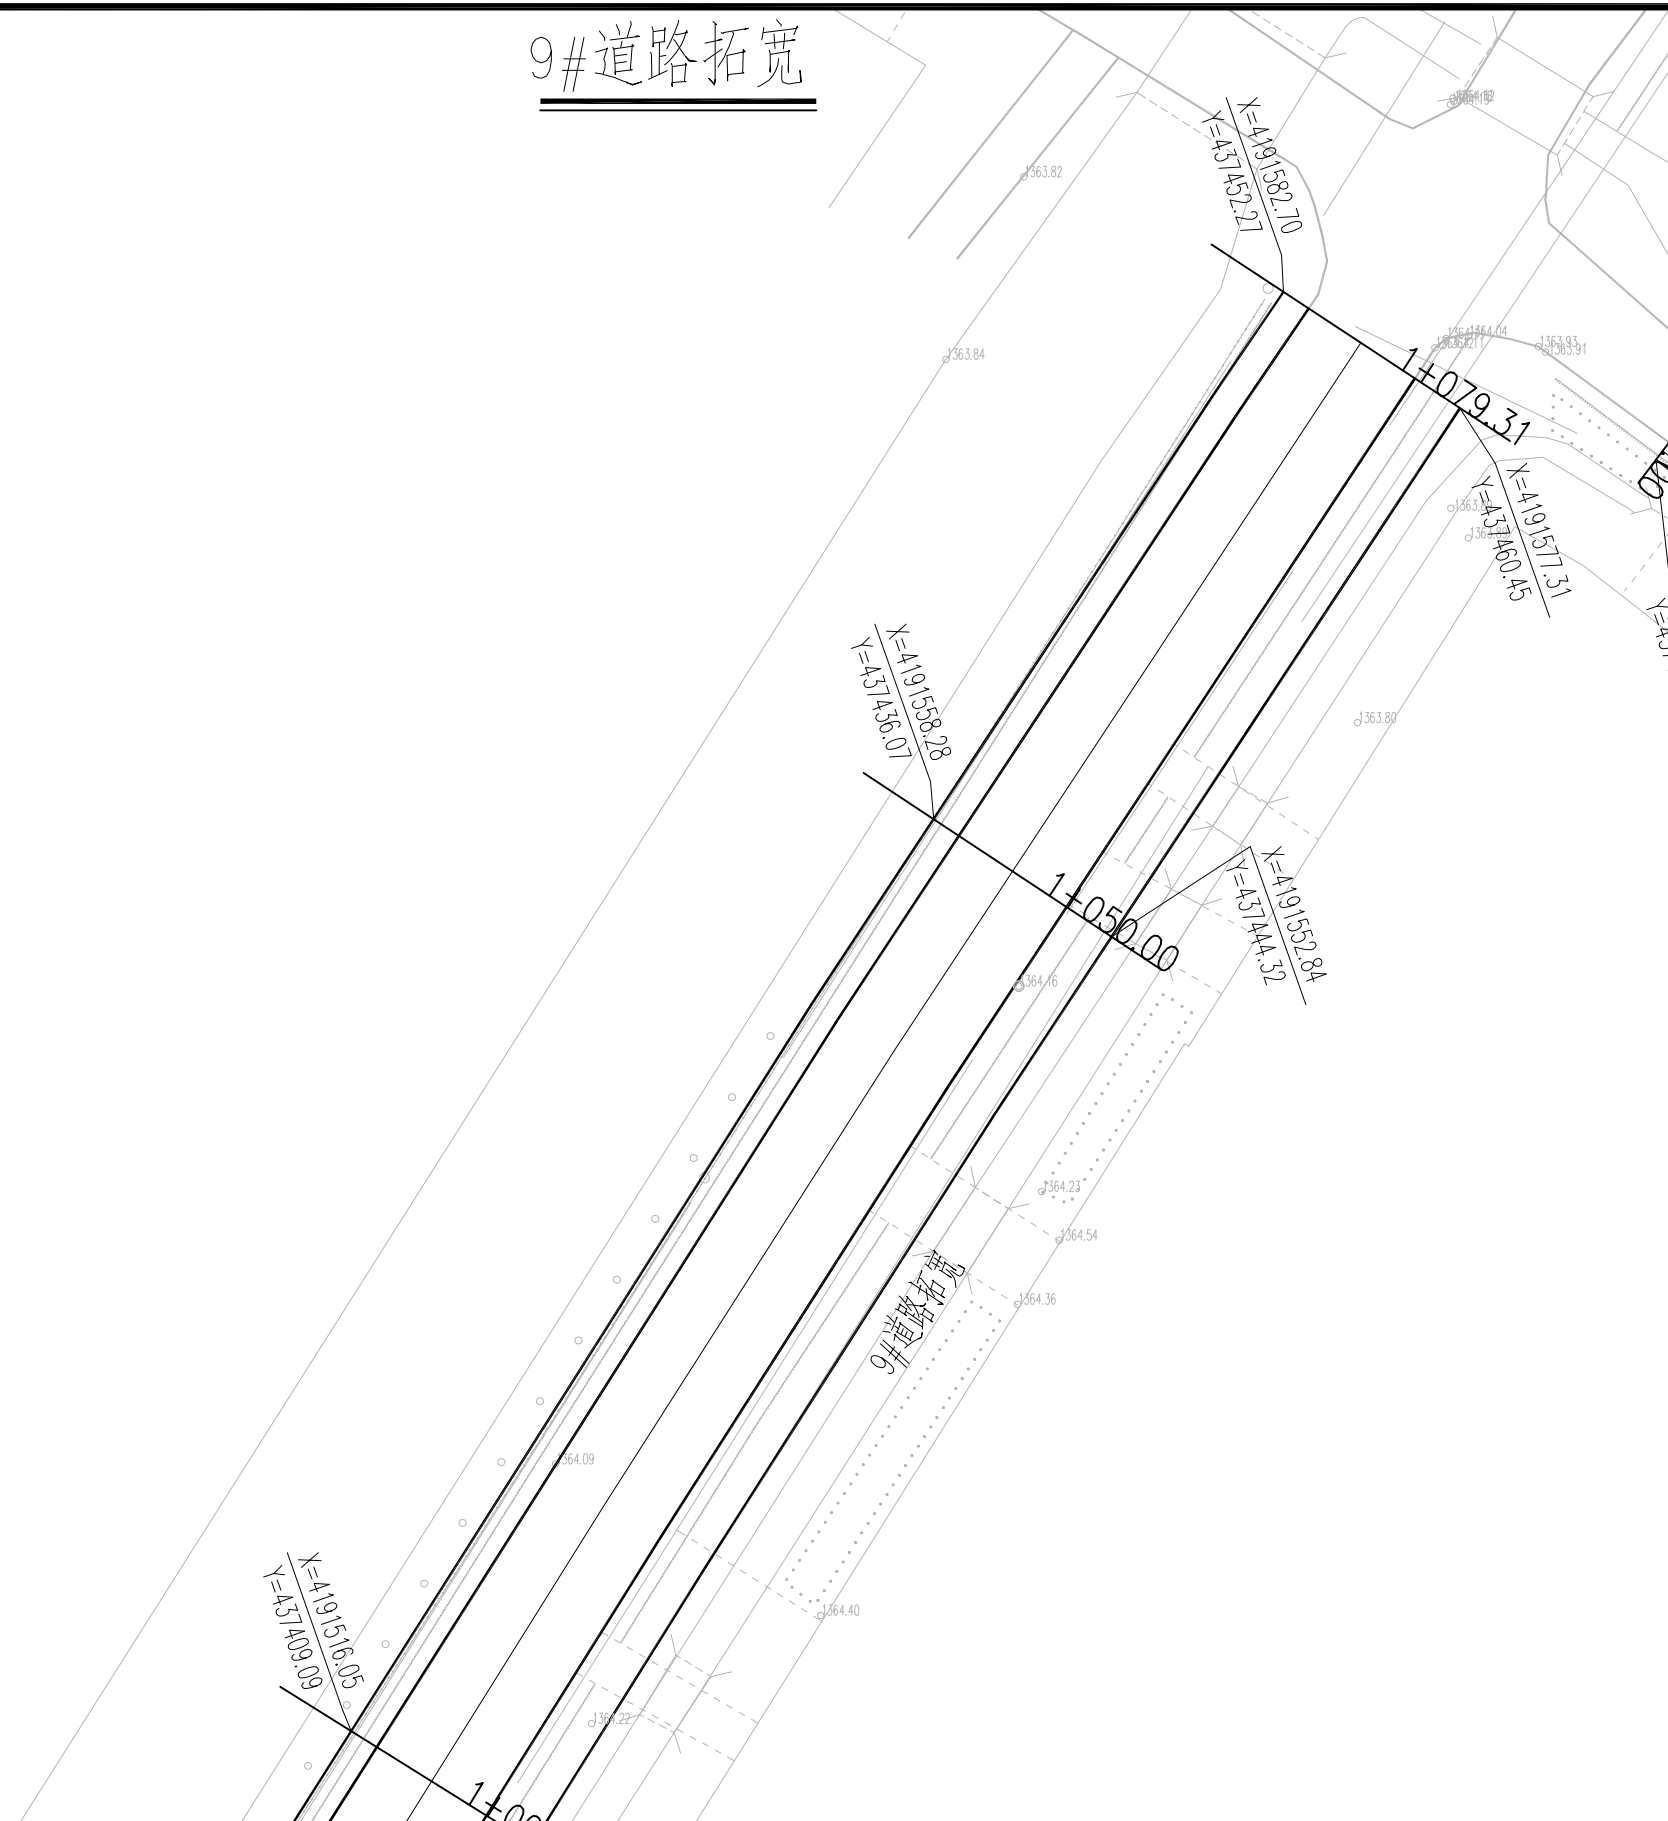
## 9#道路拓宽




	实 名	签 名	
项目负责人	曹诚	曹诚	
专业负责人	江乐	江樂	
设 计 人	吕玲惠	吕玲惠	
注册（执业）章			
预留章			
出图章			
审图章			
竣工章			
本图未盖出图专用章无效			
类 别	实 名	签 名	
审 定			
审 核			
校 对			
会 签			
建 筑		电 气	
结 构		暖 通	
给 排 水		其 他	

图例

 拓宽区域  
 拓宽道路中心线  
 现状道路边线

- 1、图中单位均以m计。
- 2、本工程采用2000坐标系。

匠心联创设计集团有限公司 Ingenuity Lianchuang Design Group Co., Ltd	证书编号: A151030963 资质类别及等级: 建筑行业 (建筑工程) 甲级; 风景园林工程设计专项甲级; 证书编号: B251006544 资质类别及等级: 工程勘察专业类 (岩土工程、工程测量) 乙级; 证书编号: A251026487 资质类别及等级: 市政行业乙级; 建筑行业 (人防工程) 乙级; 水利行业乙级; 公路行业 (公路) 专业乙级。	建设单位	叶城县河园镇人民政府	工程编号		专 业		比 例		建 筑		电 气		
		工程名称	河园镇农村交通基础设施提升以工代赈项目	子项编号		阶 段	施 工	日 期	2026.3		结 构		暖 通	
		子项名称		图纸名称	9#道路拓宽	版 本 号		图 号	S2-4		给 排 水		其 他	

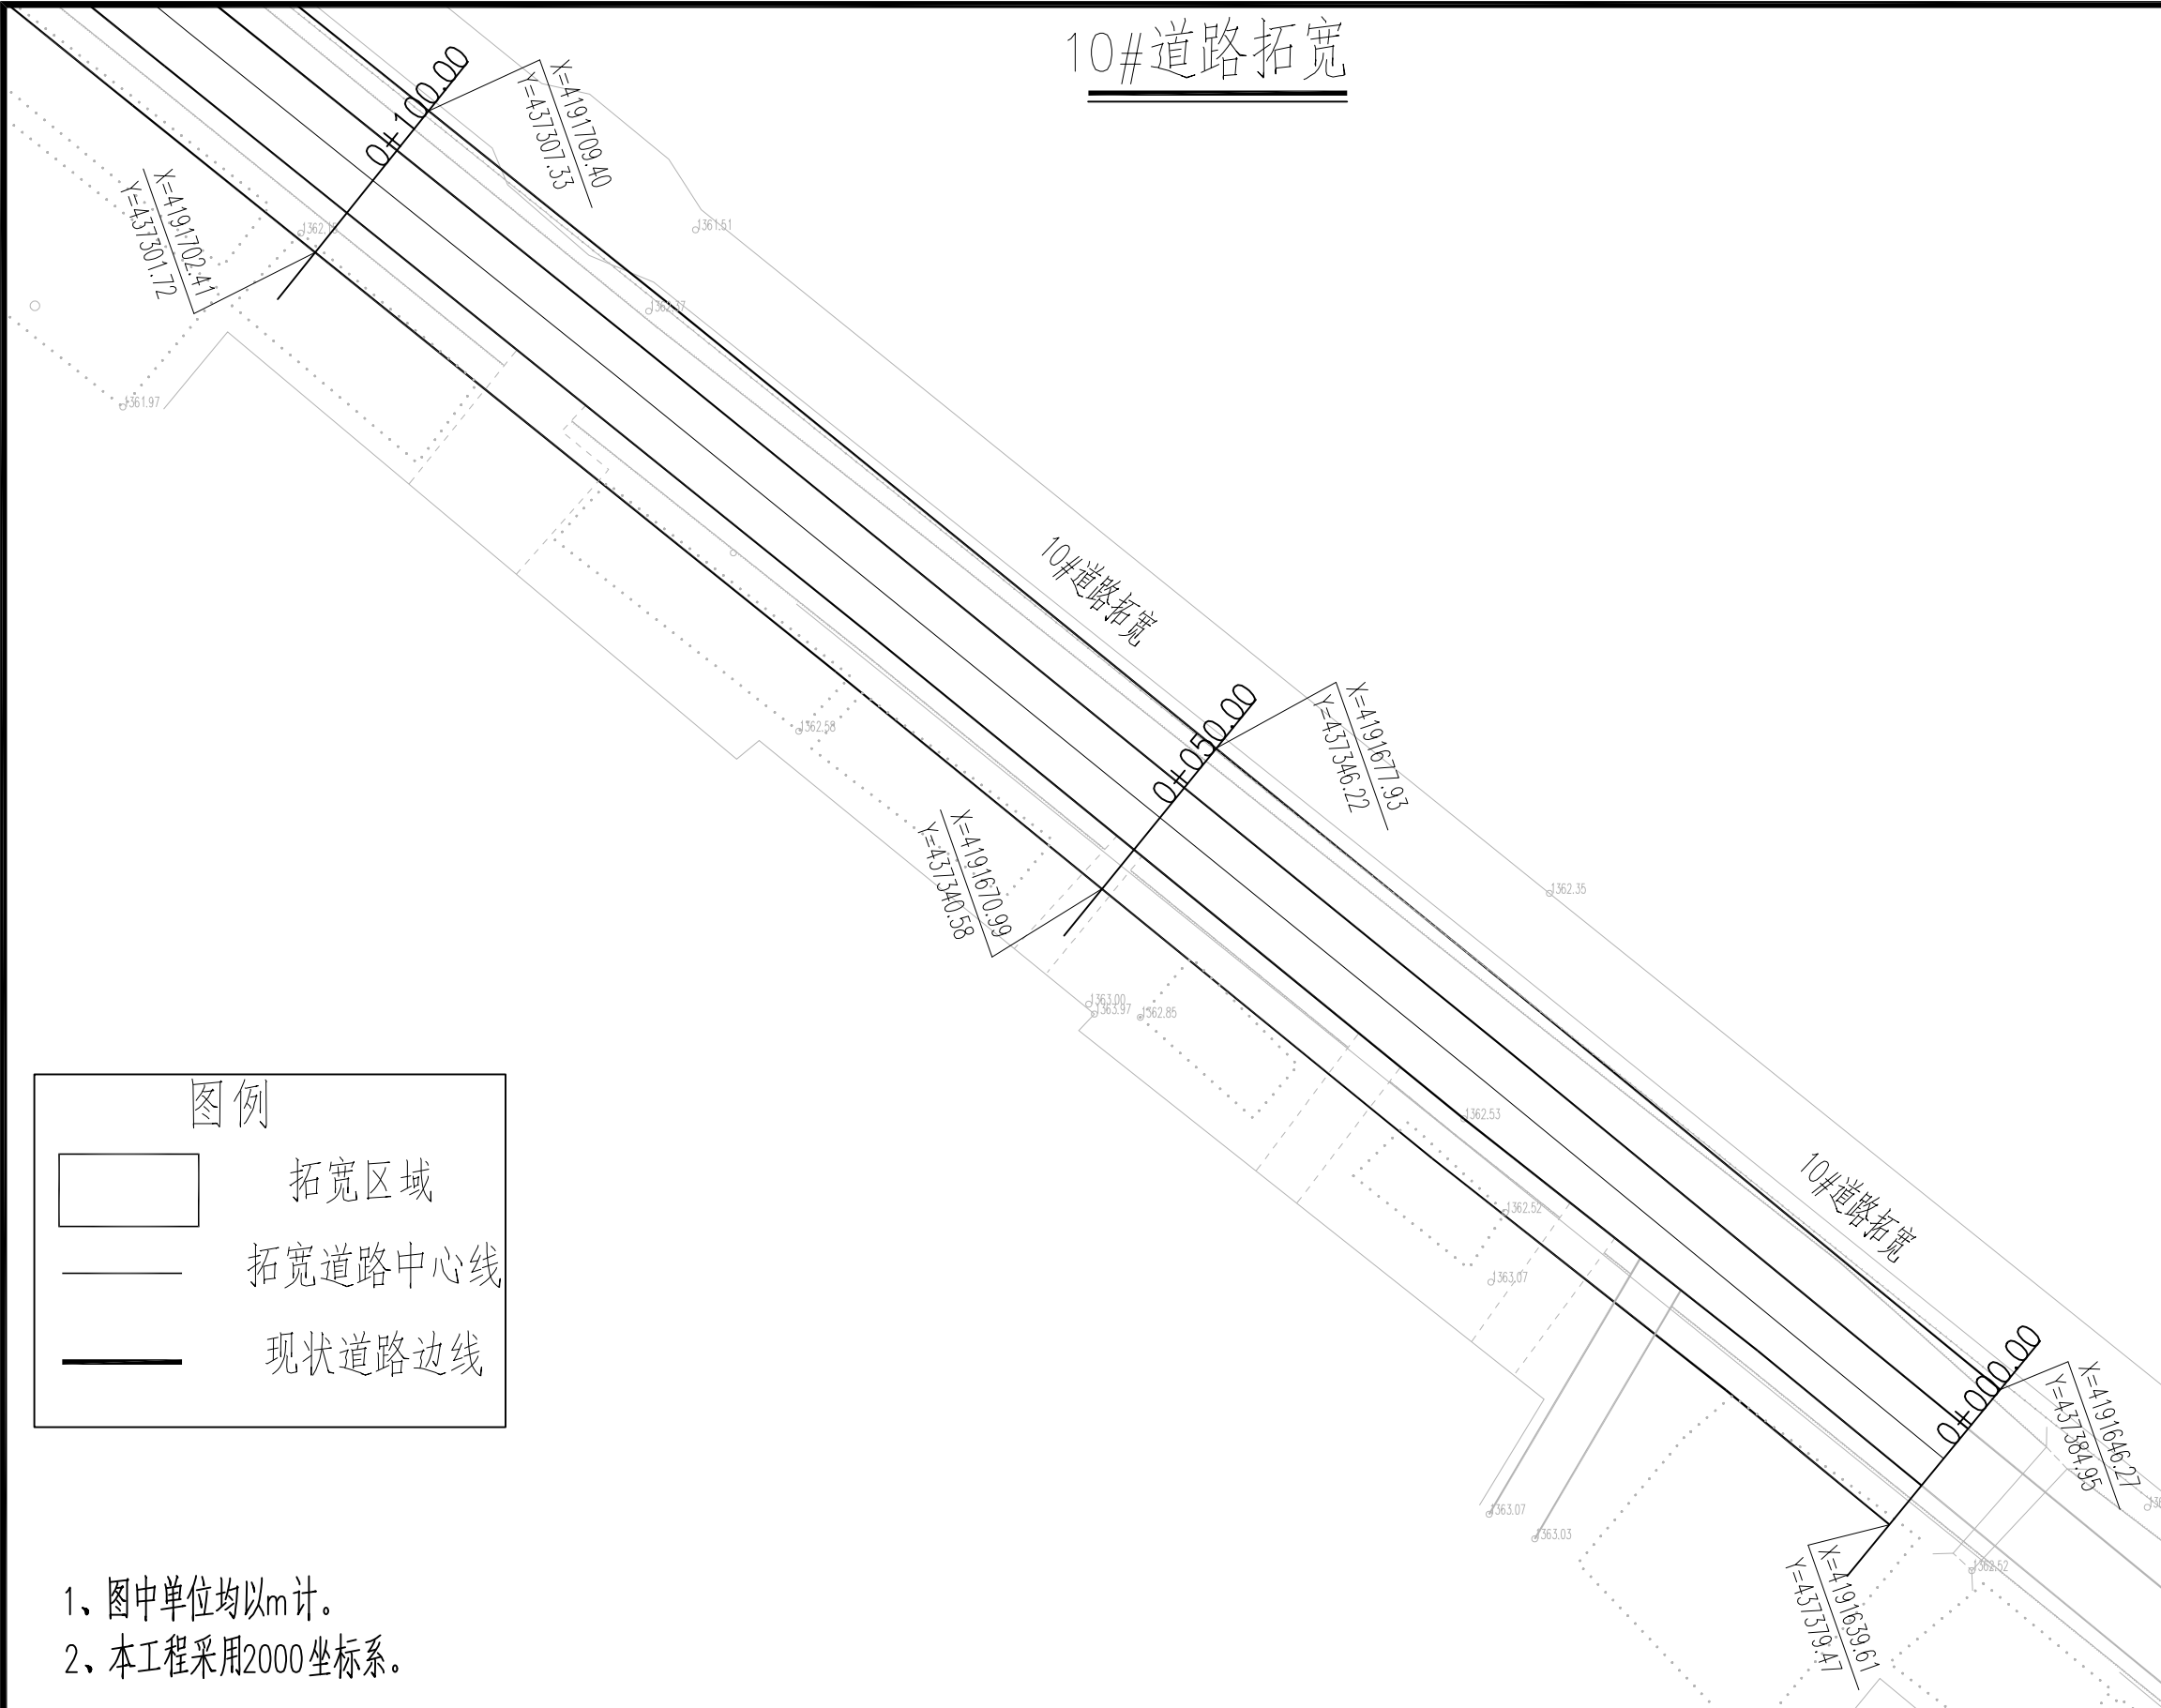

	实 名	签 名
项目负责人	曹诚	曹诚
专业负责人	江乐	江乐
设 计 人	吕玲惠	吕玲惠
注册（执业）章		
预留章		
出图章		
审图章		
竣工章		
本图未盖出图专用章无效		
类 别	实 名	签 名
审 定		
审 核		
校 对		
会 签		
建 筑		电 气
结 构		暖 通
给 排 水		其 他

匠心联创设计集团有限公司 Ingenuity Lianchuang Design Group Co., Ltd	证 书 编 号: A151030953 资质类别及等级: 建筑行业(建筑工程)甲级; 风景园林工程设计专项甲级; 证 书 编 号: B251006544 资质类别及等级: 工程勘察专业类(岩土工程、工程测量)乙级; 证 书 编 号: A251026487 资质类别及等级: 市政行业乙级; 建筑行业(人防工程)乙级; 水利行业乙级; 公路行业(公路)专业乙级。	建设单位	叶城县河园镇人民政府	工程编号		专 业		比 例		建 筑		电 气	
		工程名称	河园镇农村交通基础设施提升以工代赈项目	子项编号		阶 段	施工	日 期	2026.3	结 构		暖 通	
		子项名称		图纸名称	10#道路拓宽	版 本 号		图 号	S2-4	给 排 水		其 他	











11#道路拓宽

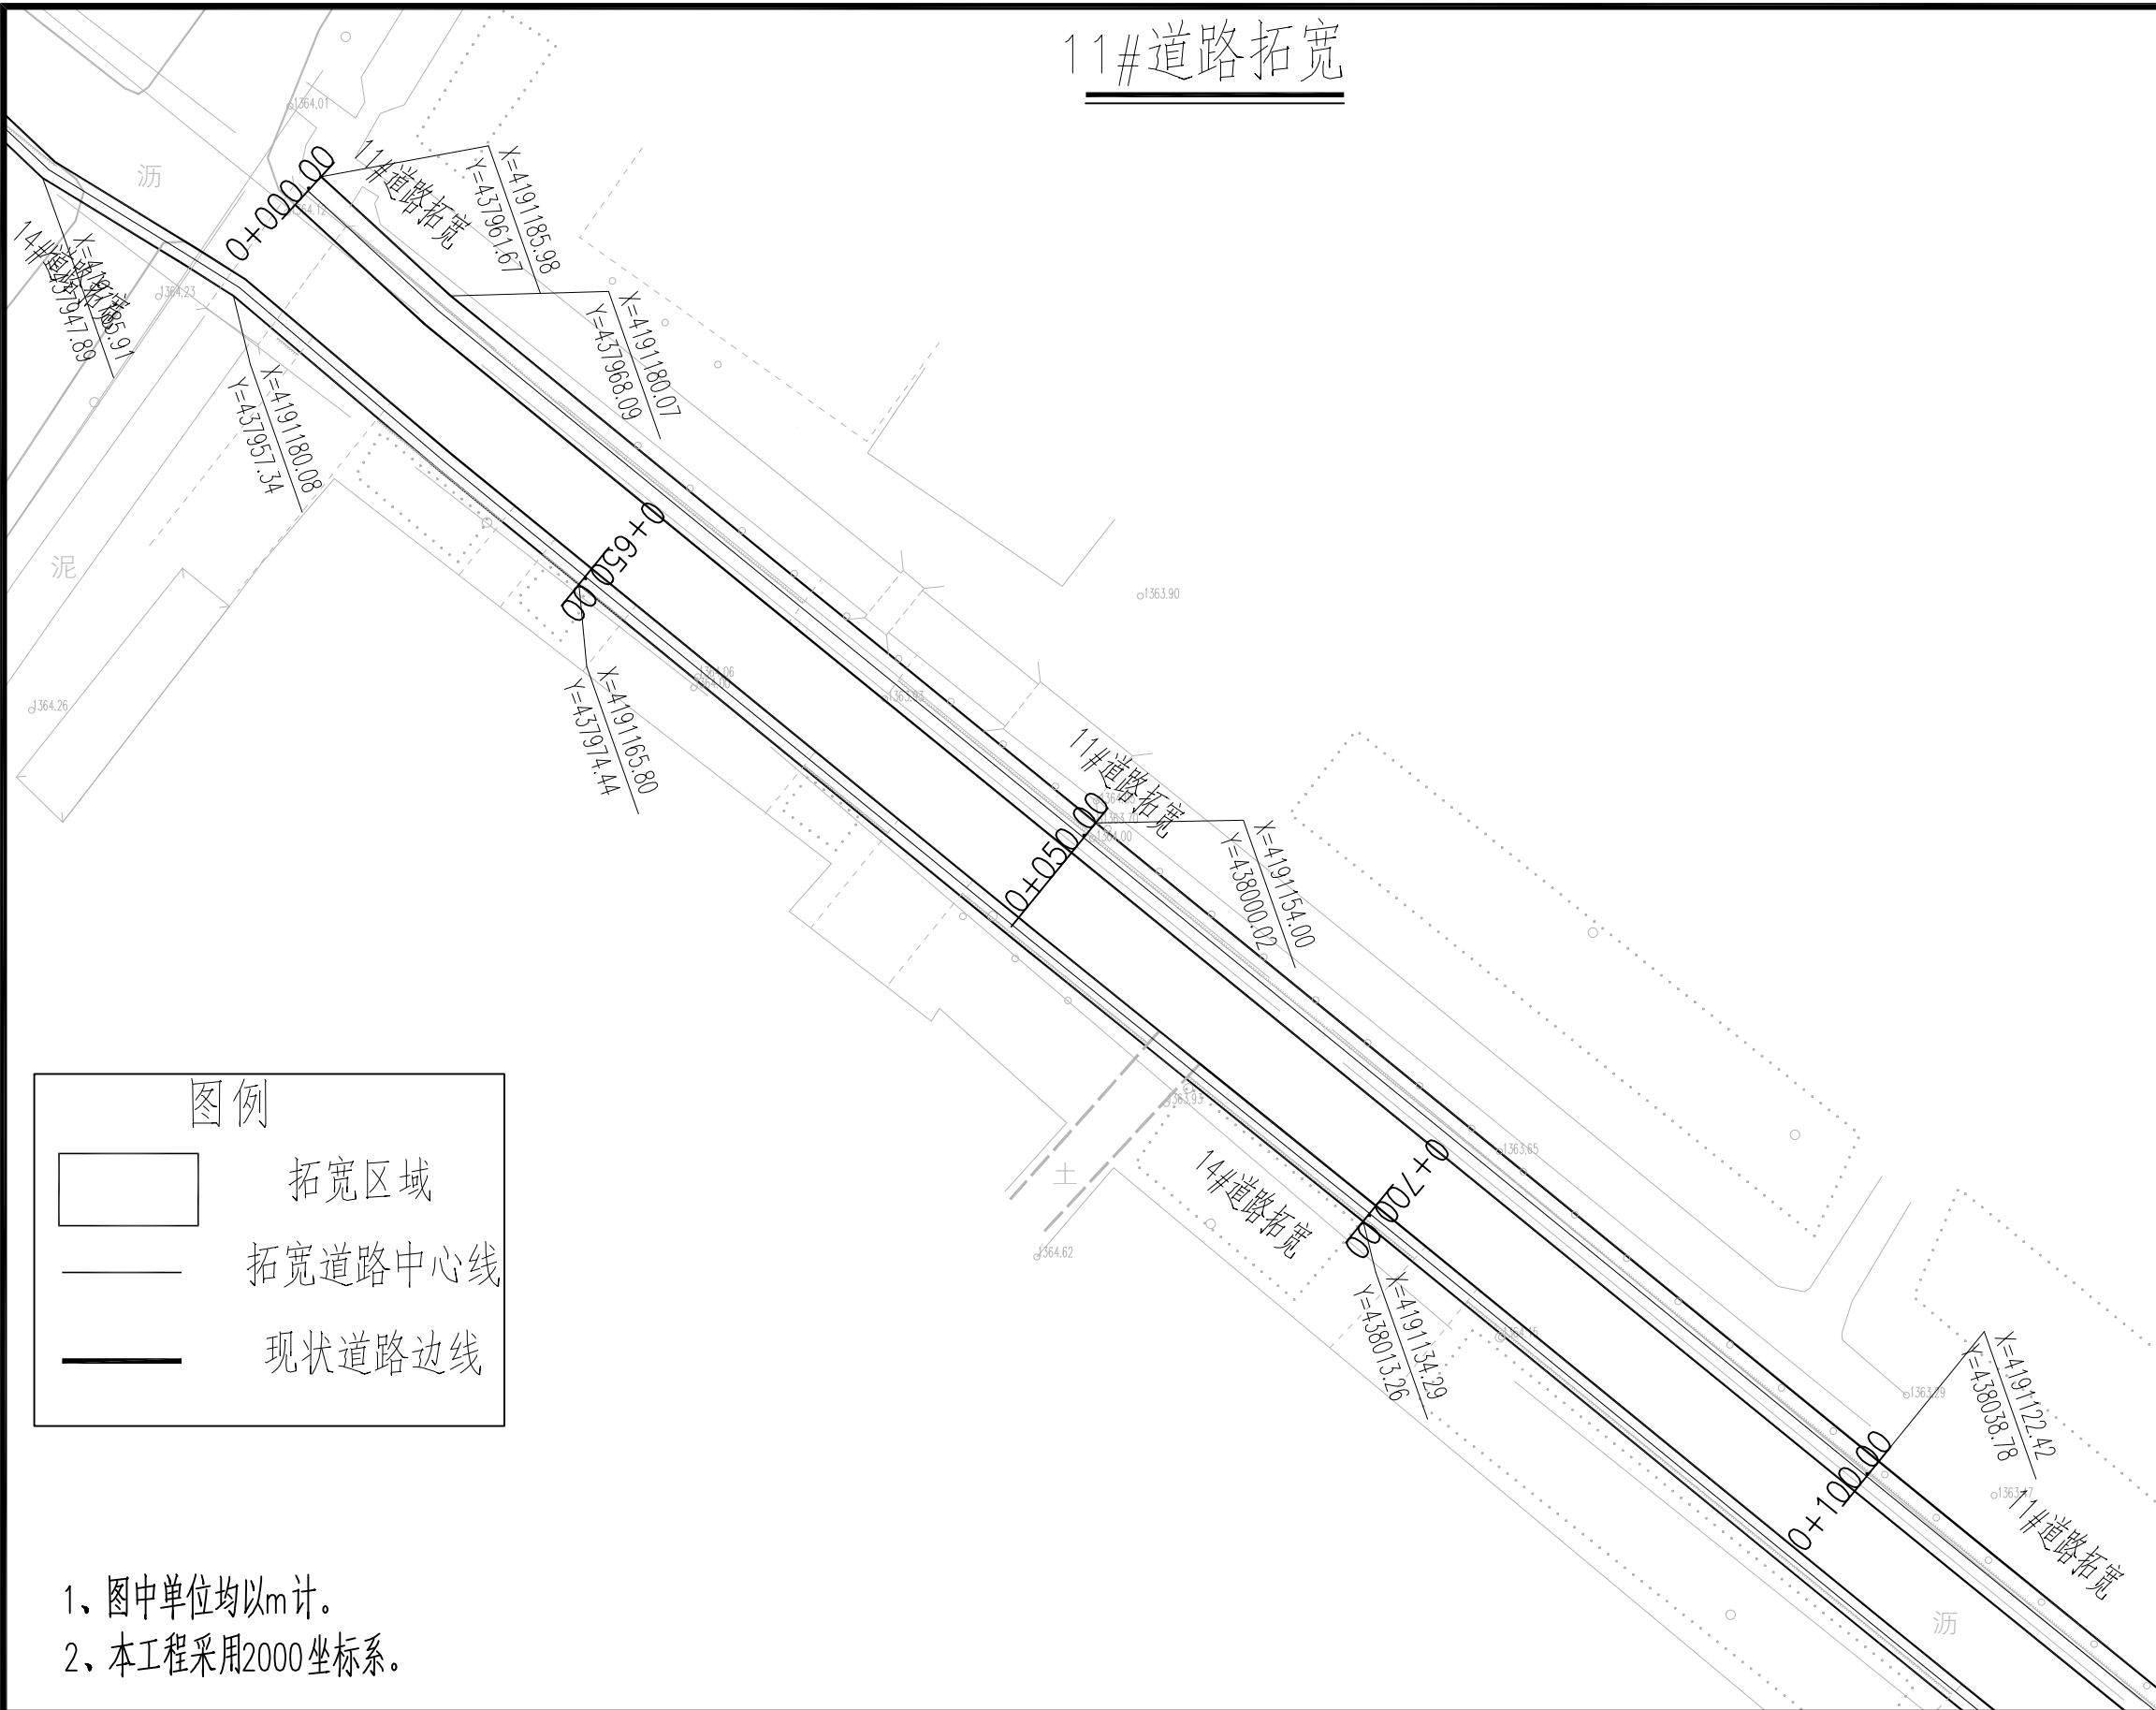

	实 名	签 名
项目负责人	曹诚	曹诚
专业负责人	江乐	江乐
设 计 人	吕玲惠	吕玲惠
注册（执业）章		
预留章		
出图章		
审图章		
竣工章		
本图未盖出图专用章无效		
类 别	实 名	签 名
审 定		
审 核		
校 对		
会 签		
建 筑		电 气
结 构		暖 通
给 排 水		其 他

匠心联创设计集团有限公司 Ingenuity Lianchuang Design Group Co., Ltd	证 书 编 号: A151030953 资质类别及等级: 建筑行业(建筑工程)甲级; 风景园林工程设计专项甲级; 证 书 编 号: B251006544 资质类别及等级: 工程勘察专业类(岩土工程、工程测量)乙级; 证 书 编 号: A251026487 资质类别及等级: 市政行业乙级; 建筑行业(人防工程)乙级; 水利行业乙级; 公路行业(公路)专业乙级。	建设单位	叶城县河园镇人民政府	工程编号		专 业		比 例		建 筑		电 气	
		工程名称	河园镇农村交通基础设施提升以工代赈项目	子项编号		阶 段	施工	日 期	2026.3	结 构		暖 通	
		子项名称		图纸名称	11#道路拓宽	版 本 号		图 号	S2-4	给 排 水		其 他	

11#道路拓宽

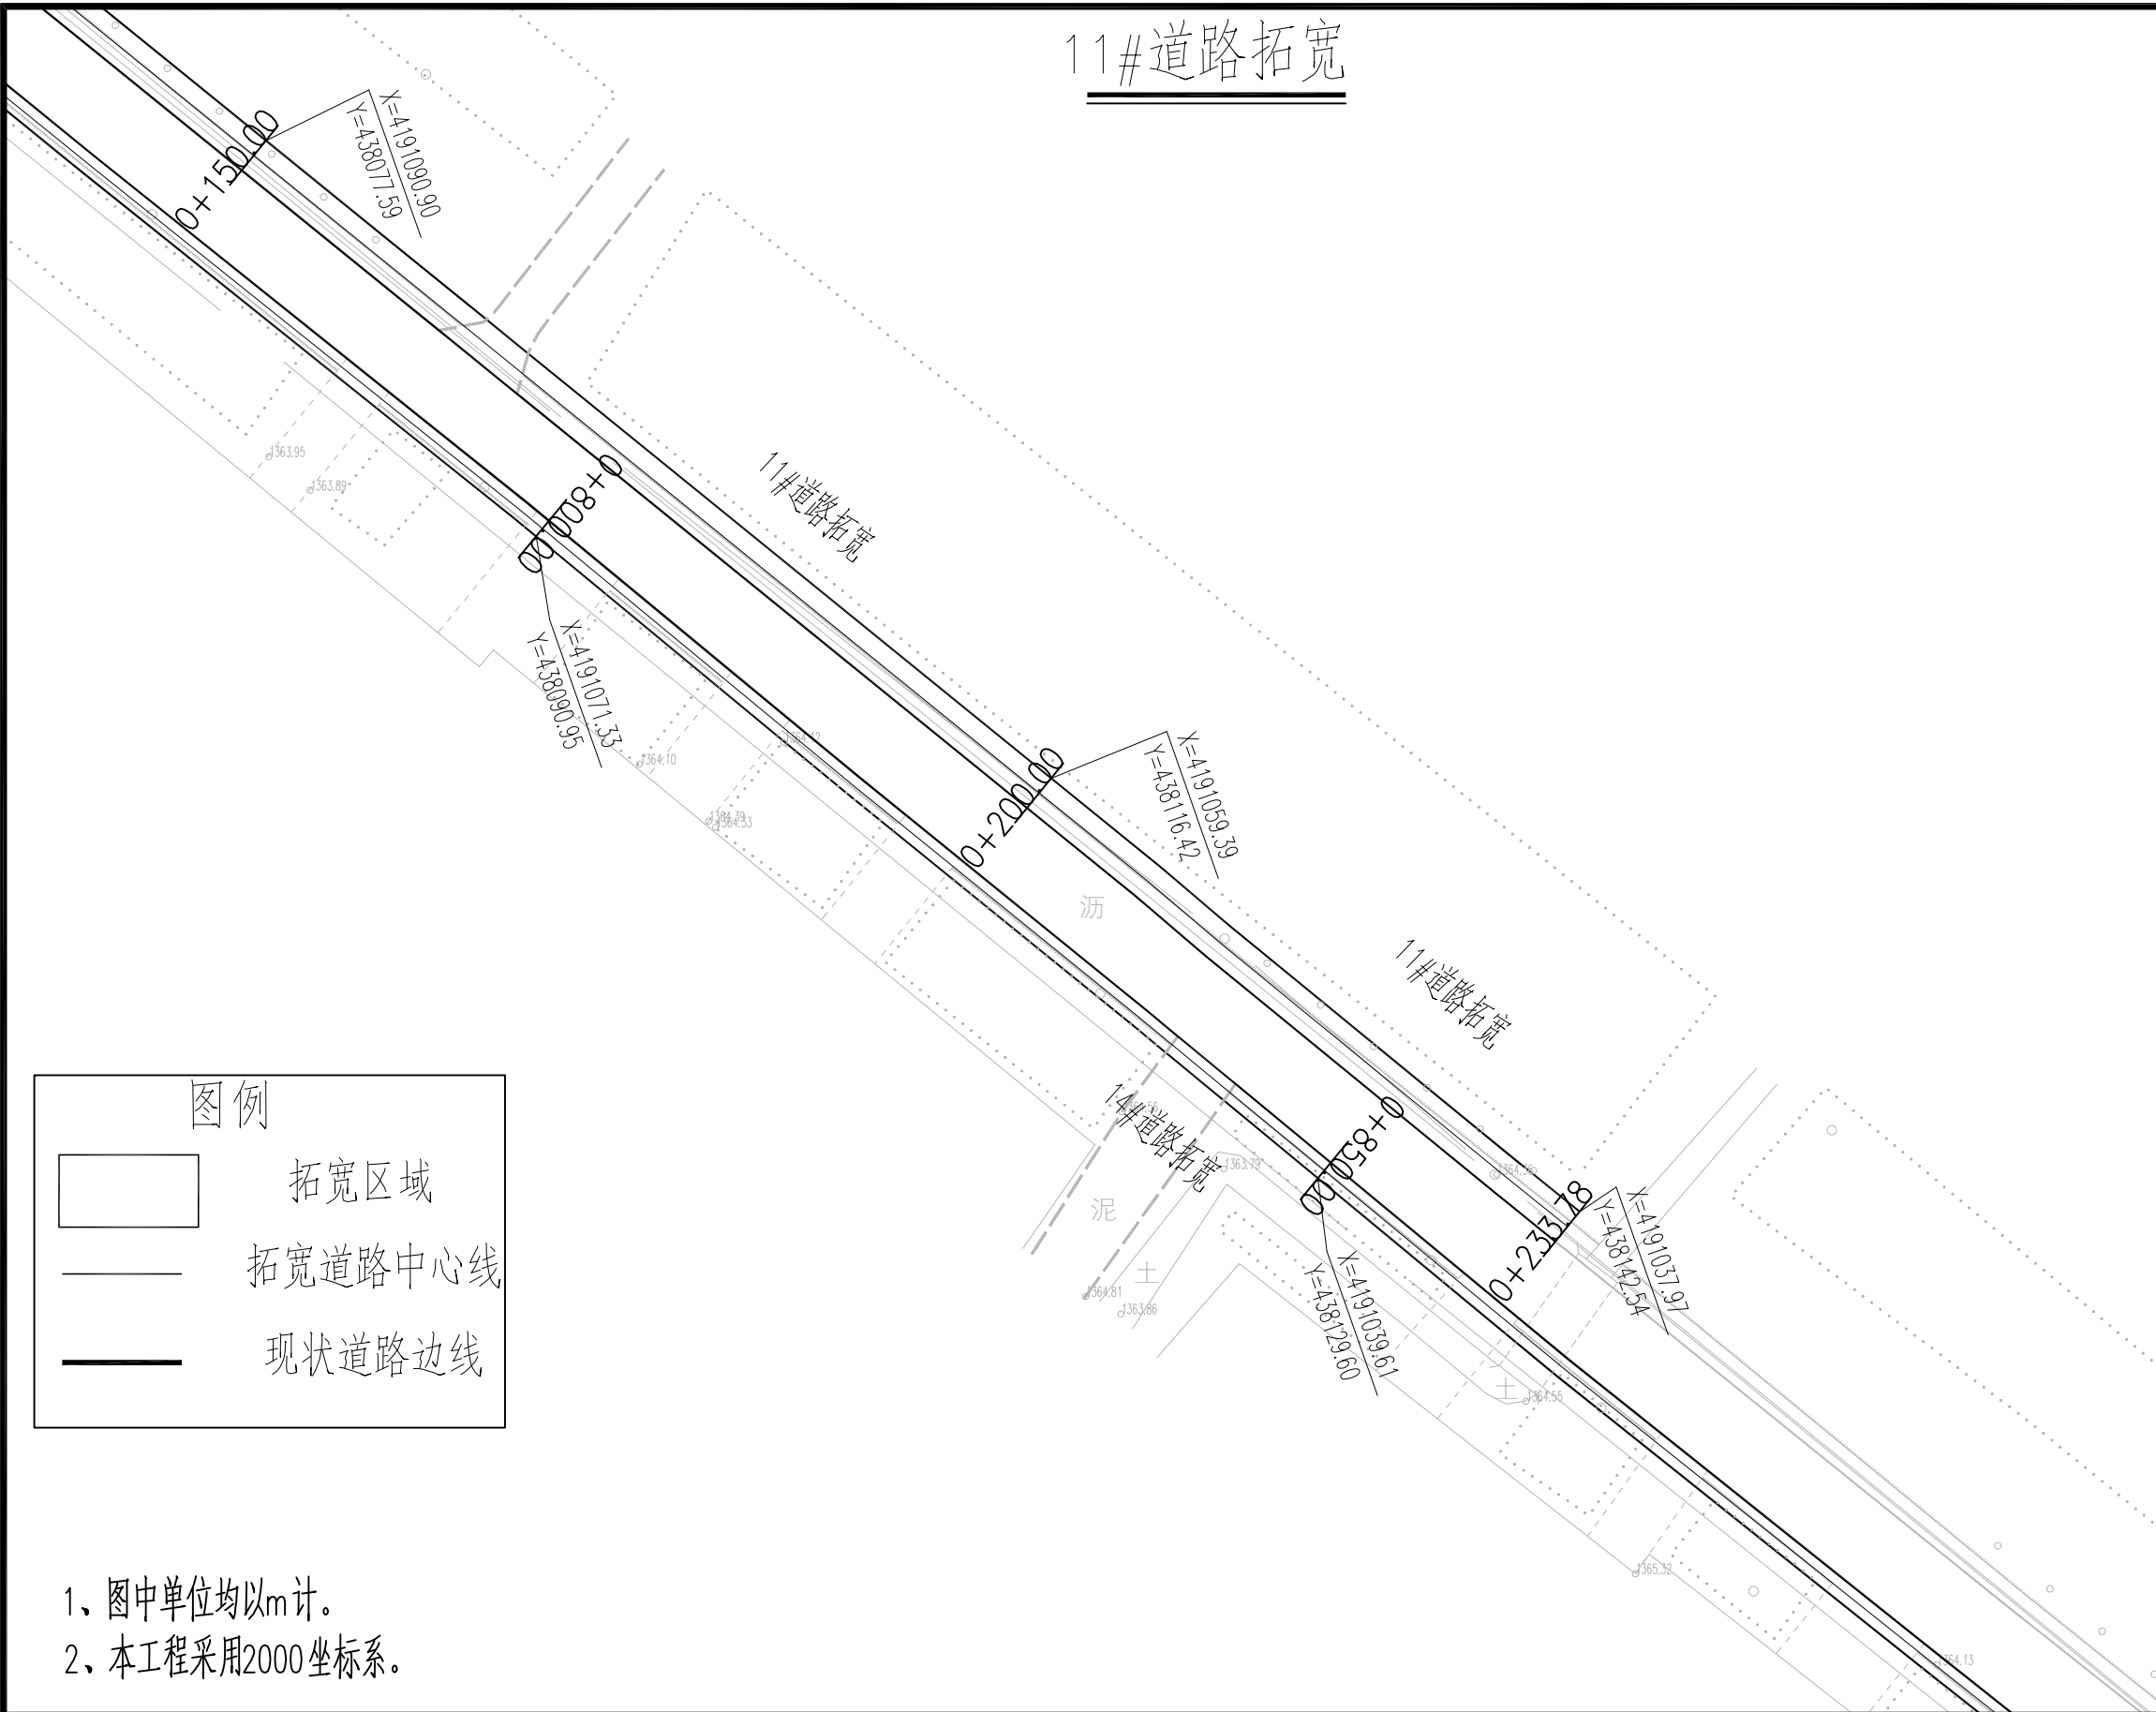

	实 名	签 名
项目负责人	曹诚	曹诚
专业负责人	江乐	江乐
设 计 人	吕玲惠	吕玲惠

注册（执业）章

预留章


出图章

审图章

竣工章

本图未盖出图专用章无效		
类 别	实 名	签 名
审 定		
审 核		
校 对		
会 签		

匠心联创设计集团有限公司 Ingenuity Lianchuang Design Group Co., Ltd	证 书 编 号: A151030953 资质类别及等级: 建筑行业(建筑工程)甲级; 风景园林工程设计专项甲级; 证 书 编 号: B251006544 资质类别及等级: 工程勘察专业类(岩土工程、工程测量)乙级; 证 书 编 号: A251026487 资质类别及等级: 市政行业乙级; 建筑行业(人防工程)乙级; 水利行业乙级; 公路行业(公路)专业乙级。	建设单位	叶城县河园镇人民政府	工程编号		专 业		比 例		建 筑		电 气	
		工程名称	河园镇农村交通基础设施提升以工代赈项目	子项编号		阶 段	施工	日 期	2026.3	结 构		暖 通	
		子项名称		图纸名称	11#道路拓宽	版 本 号		图 号	S2-4	给 排 水		其 他	

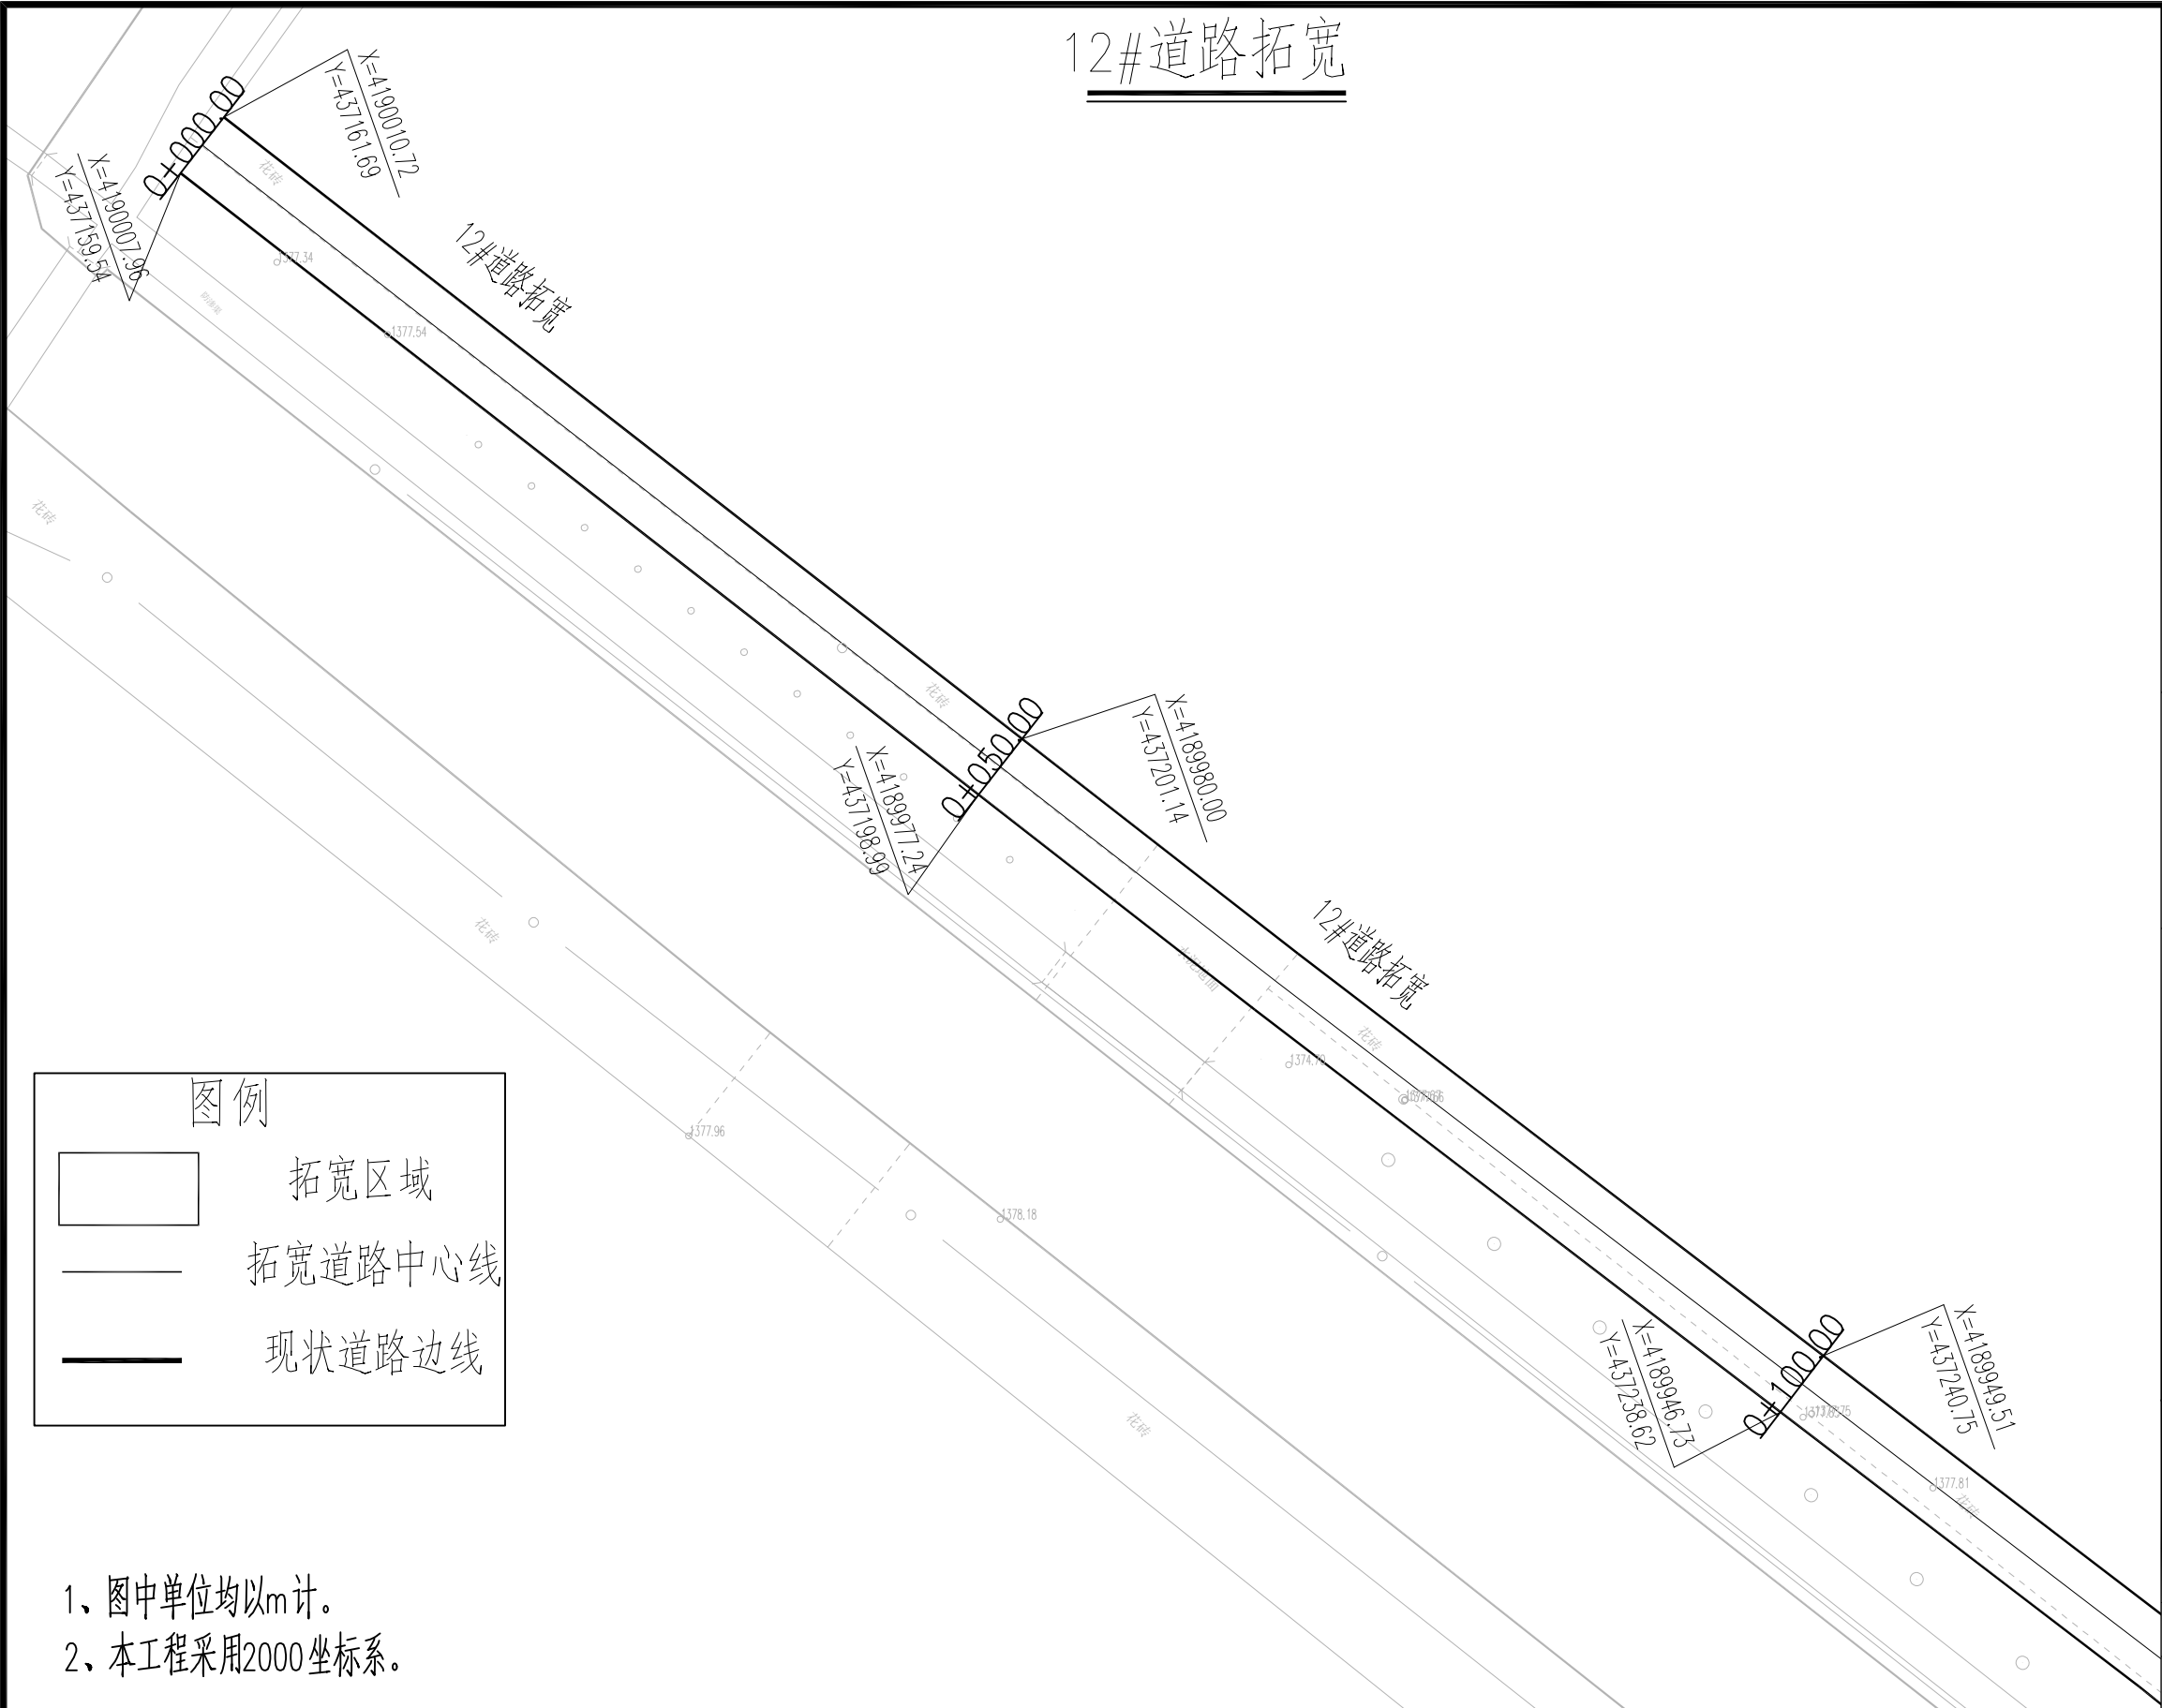


	实 名	签 名
项目负责人	曹诚	曹诚
专业负责人	江乐	江乐
设 计 人	吕玲惠	吕玲惠
注册（执业）章		
预留章		
出图章		
审图章		
竣工章		
本图未盖出图专用章无效		
类 别	实 名	签 名
审 定		
审 核		
校 对		
会 签		
建 筑		电 气
结 构		暖 通
给 排 水		其 他

匠心联创设计集团有限公司 Ingenuity Lianchuang Design Group Co., Ltd	证 书 编 号: A151030953 资质类别及等级: 建筑行业(建筑工程)甲级; 风景园林工程设计专项甲级; 证 书 编 号: B251006544 资质类别及等级: 工程勘察专业类(岩土工程、工程测量)乙级; 证 书 编 号: A251026487 资质类别及等级: 市政行业乙级; 建筑行业(人防工程)乙级; 水利行业乙级; 公路行业(公路)专业乙级。	建设单位	叶城县河园镇人民政府	工程编号		专 业		比 例		建 筑		电 气	
		工程名称	河园镇农村交通基础设施提升以工代赈项目	子项编号		阶 段	施工	日 期	2026.3	结 构		暖 通	
		子项名称		图纸名称	12#道路拓宽	版 本 号		图 号	S2-4	给 排 水		其 他	








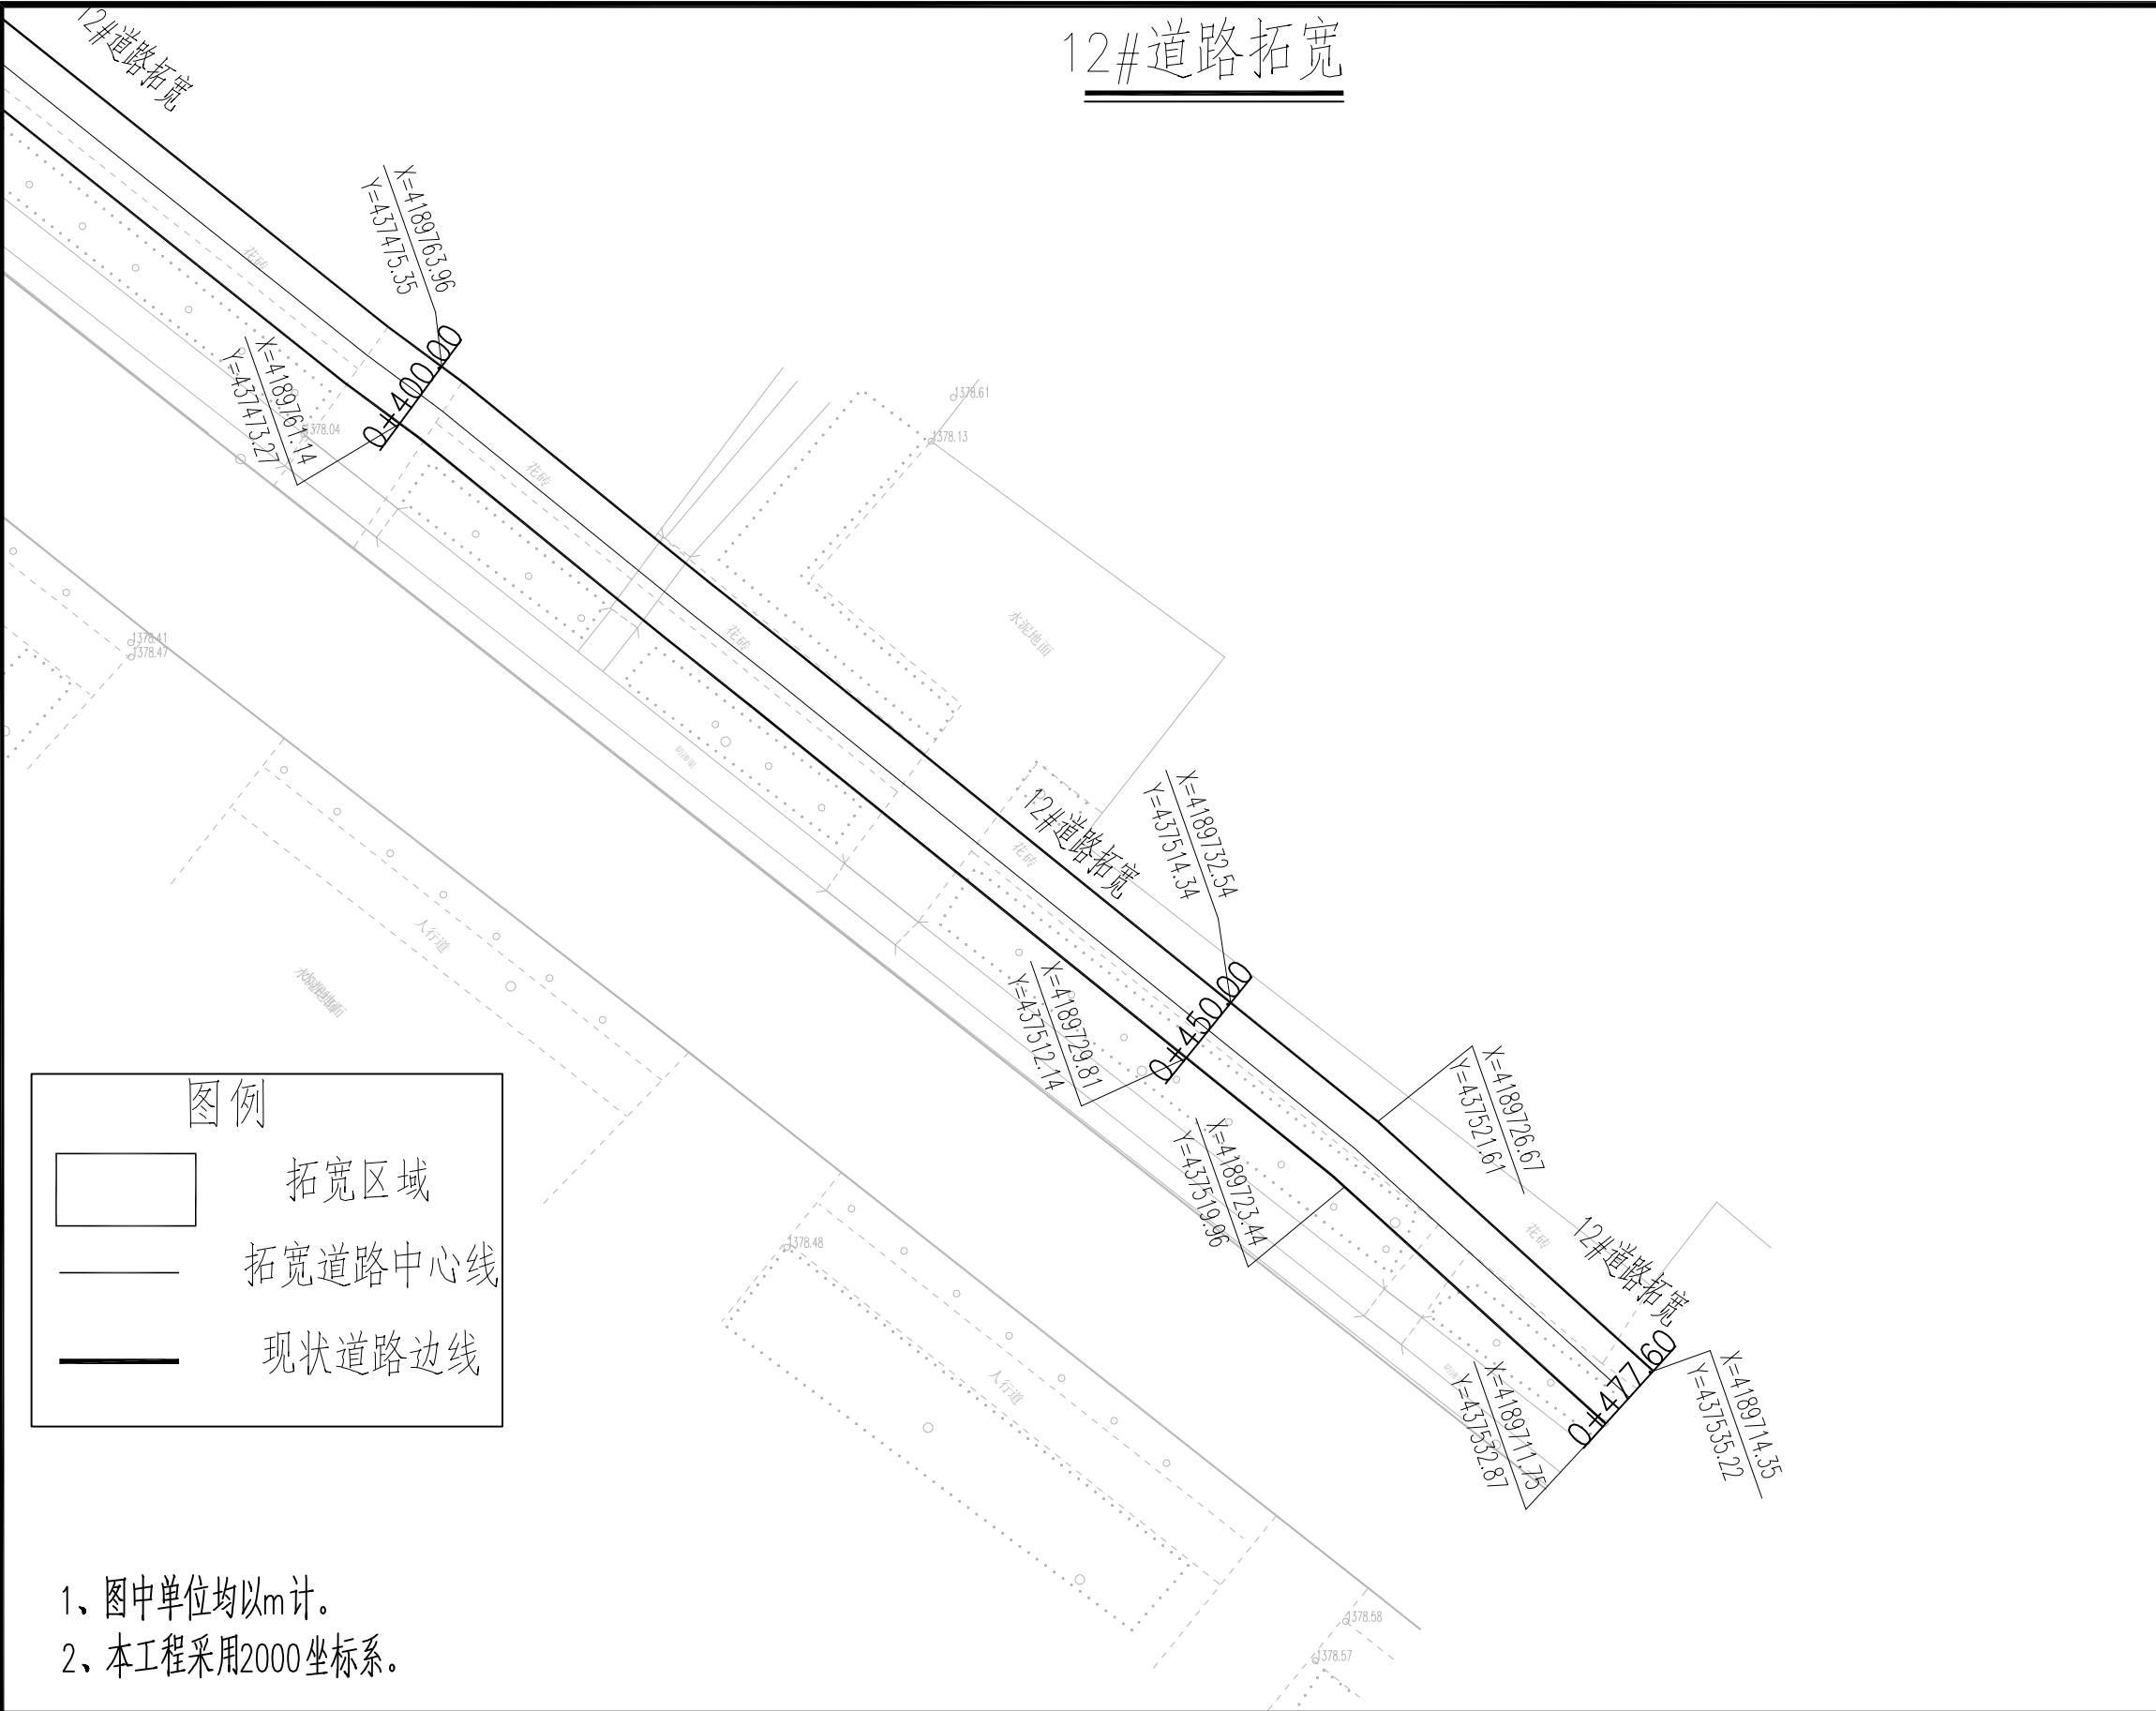

	实 名	签 名
项目负责人	曹诚	曹诚
专业负责人	江乐	江乐
设 计 人	吕玲惠	吕玲惠
注册（执业）章		
预留章		
出图章		
审图章		
竣工章		
本图未盖出图专用章无效		
类 别	实 名	签 名
审 定		
审 核		
校 对		
会 签		
建 筑		电 气
结 构		暖 通
给 排 水		其 他

匠心联创设计集团有限公司 Ingenuity Lianchuang Design Group Co., Ltd	证 书 编 号: A151030963 资质类别及等级: 建筑行业(建筑工程)甲级; 风景园林工程设计专项甲级; 证 书 编 号: B251006544 资质类别及等级: 工程勘察专业类(岩土工程、工程测量)乙级; 证 书 编 号: A251026487 资质类别及等级: 市政行业乙级; 建筑行业(人防工程)乙级; 水利行业乙级; 公路行业(公路)专业乙级。	建设单位	叶城县河园镇人民政府	工程编号		专 业		比 例		建 筑		电 气	
		工程名称	河园镇农村交通基础设施提升以工代赈项目	子项编号		阶 段	施 工	日 期	2026.3	结 构		暖 通	
		子项名称		图纸名称	12#道路拓宽	版 本 号		图 号	S2-4	给 排 水		其 他	

13#道路拓宽

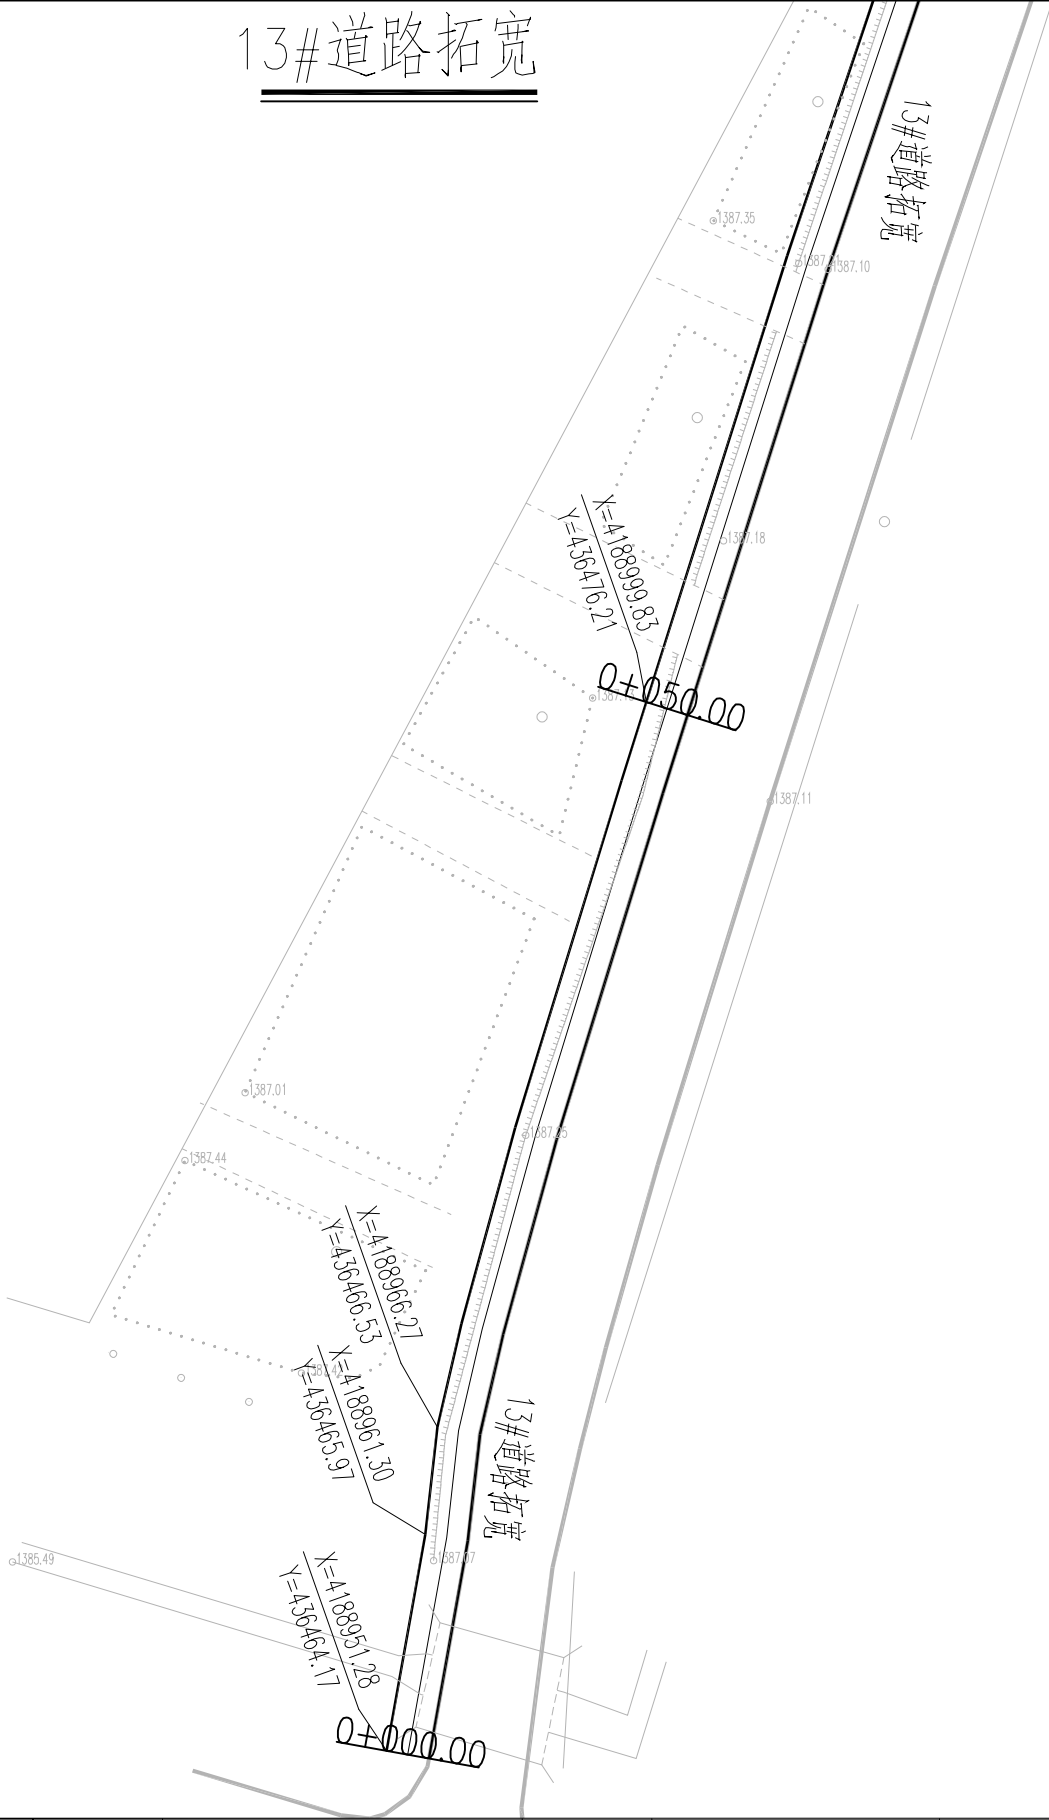

图例


- 拓宽区域
- 拓宽道路中心线
- 现状道路边线

- 图中单位均以m计。
- 本工程采用2000坐标系。

	实 名	签 名
项目负责人	曹诚	曹诚
专业负责人	江乐	江乐
设 计 人	吕玲惠	吕玲惠
注册（执业）章		
预留章		
出图章		
审图章		
竣工章		
本图未盖出图专用章无效		
类 别	实 名	签 名
审 定		
审 核		
校 对		
会 签		
建 筑		电 气
结 构		暖 通
给 排 水		其 他

匠心联创设计集团有限公司 Ingenuity Lianchuang Design Group Co., Ltd	证 书 编 号: A151030953 资质类别及等级: 建筑行业(建筑工程)甲级; 风景园林工程设计专项甲级; 证 书 编 号: B251006544 资质类别及等级: 工程勘察专业类(岩土工程、工程测量)乙级; 证 书 编 号: A251026487 资质类别及等级: 市政行业乙级; 建筑行业(人防工程)乙级; 水利行业乙级; 公路行业(公路)专业乙级。	建设单位	叶城县河园镇人民政府	工程编号		专 业		比 例		建 筑		电 气	
		工程名称	河园镇农村交通基础设施提升以工代赈项目	子项编号		阶 段	施工	日 期	2026.3	结 构		暖 通	
		子项名称		图纸名称	13#道路拓宽	版 本 号		图 号	S2-4	给 排 水		其 他	

### 13#道路拓宽

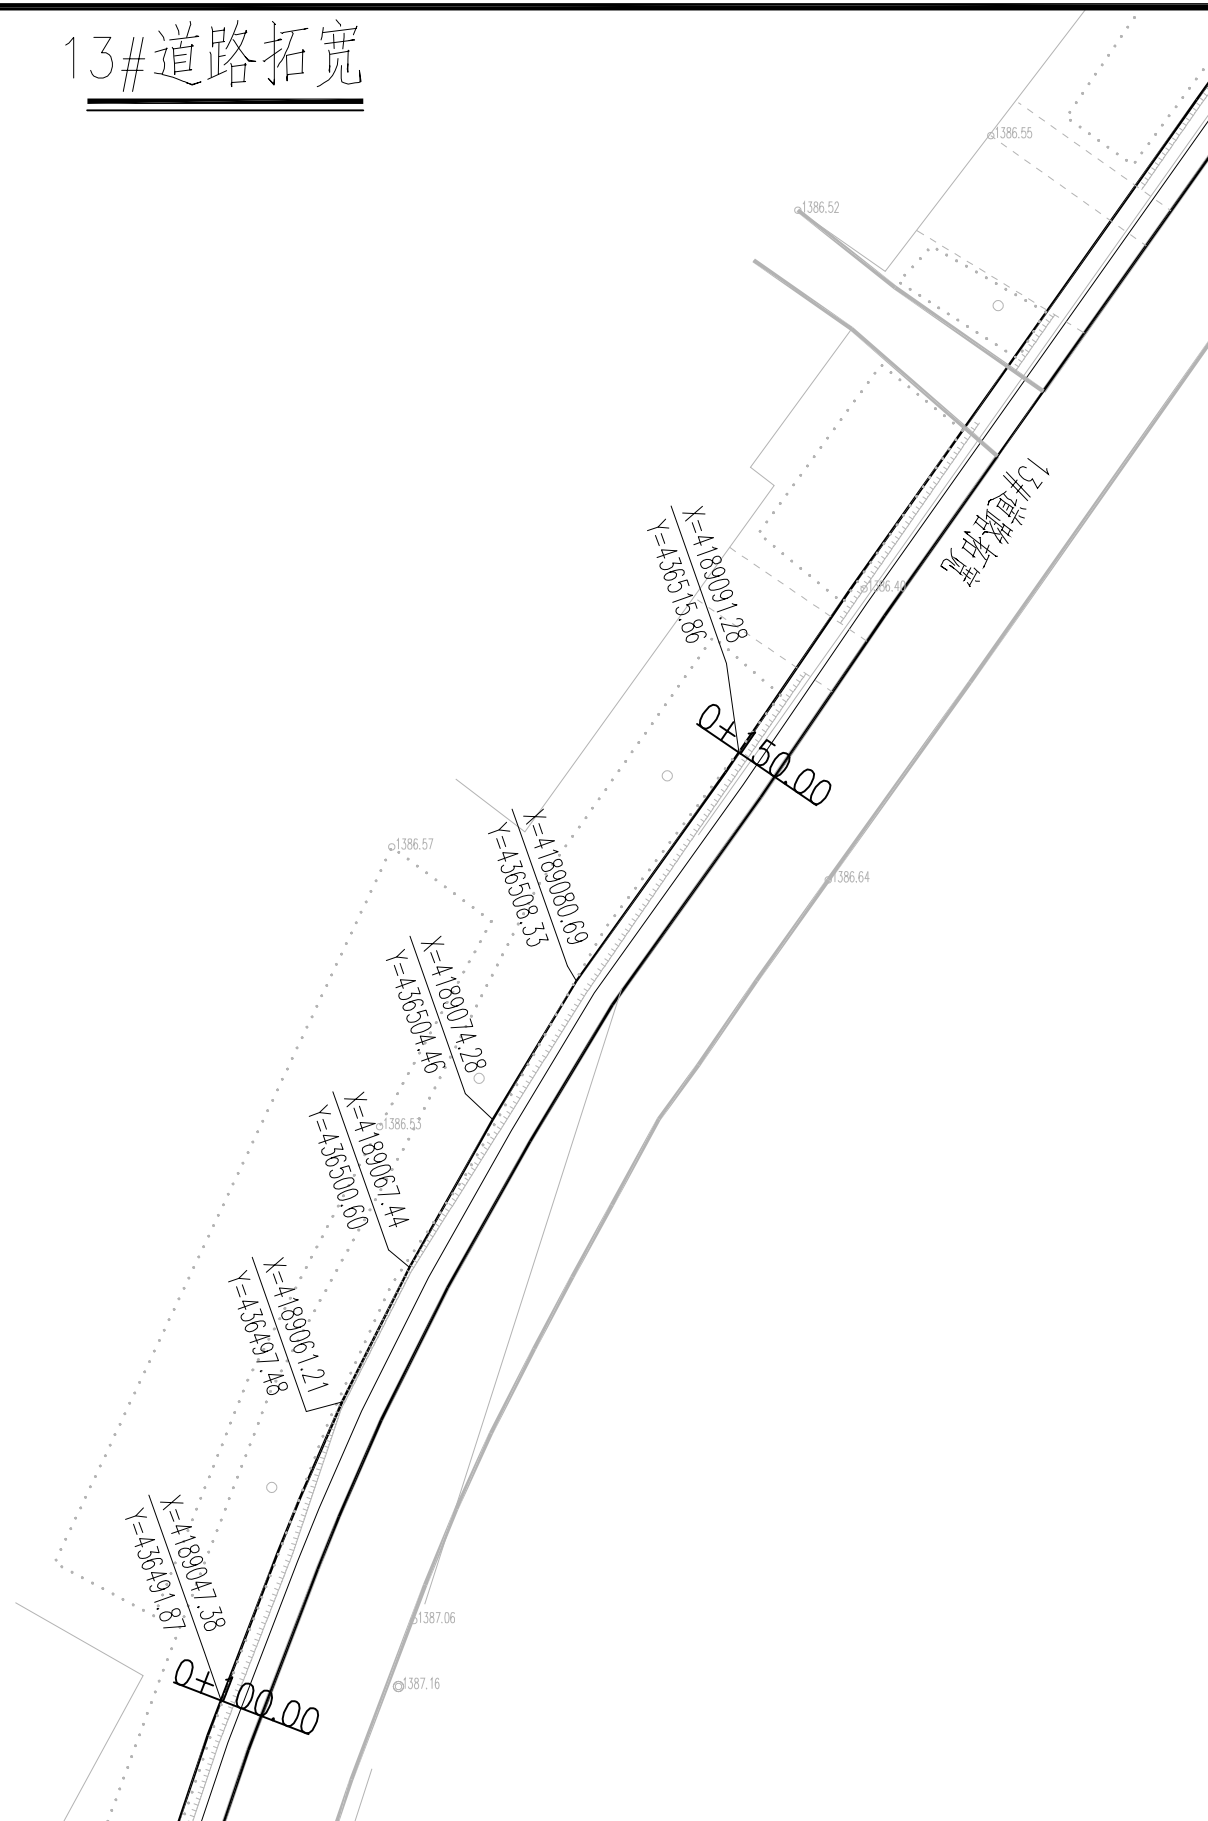

		实 名	签 名
项目负责人		曹诚	曹诚
专业负责人		江乐	江乐
设 计 人		吕玲惠	吕玲惠
注册（执业）章			
预留章			
出图章			
审图章			
竣工章			
本图未盖出图专用章无效			
类 别	实 名		签 名
审 定			
审 核			
校 对			
会 签			
建 筑		电 气	
结 构		暖 通	
给 排 水		其 他	

<b>匠心联创设计集团有限公司</b> Ingenuity Lianchuang Design Group Co., Ltd	证 书 编 号: A151030953 资质类别及等级: 建筑行业(建筑工程)甲级; 风景园林工程设计专项甲级;	建设单位	叶城县河园镇人民政府	工程编号		专 业		比 例		建 筑		电 气	
	证 书 编 号: B251006544 资质类别及等级: 工程勘察专业类(岩土工程、工程测量)乙级; 证 书 编 号: A251026487 资质类别及等级: 市政行业乙级; 建筑行业(人防工程)乙级; 水利行业乙级; 公路行业(公路)专业乙级。	工程名称	河园镇农村交通基础设施提升以工代赈项目	子项编号		阶 段	施 工	日 期	2026.3	结 构		暖 通	
		子项名称		图纸名称	13#道路拓宽	版 本 号		图 号	S2-4	给 排 水		其 他	

13#道路拓宽


图例

拓宽区域

拓宽道路中心线

现状道路边线

- 1、图中单位均以m计。
- 2、本工程采用2000坐标系。

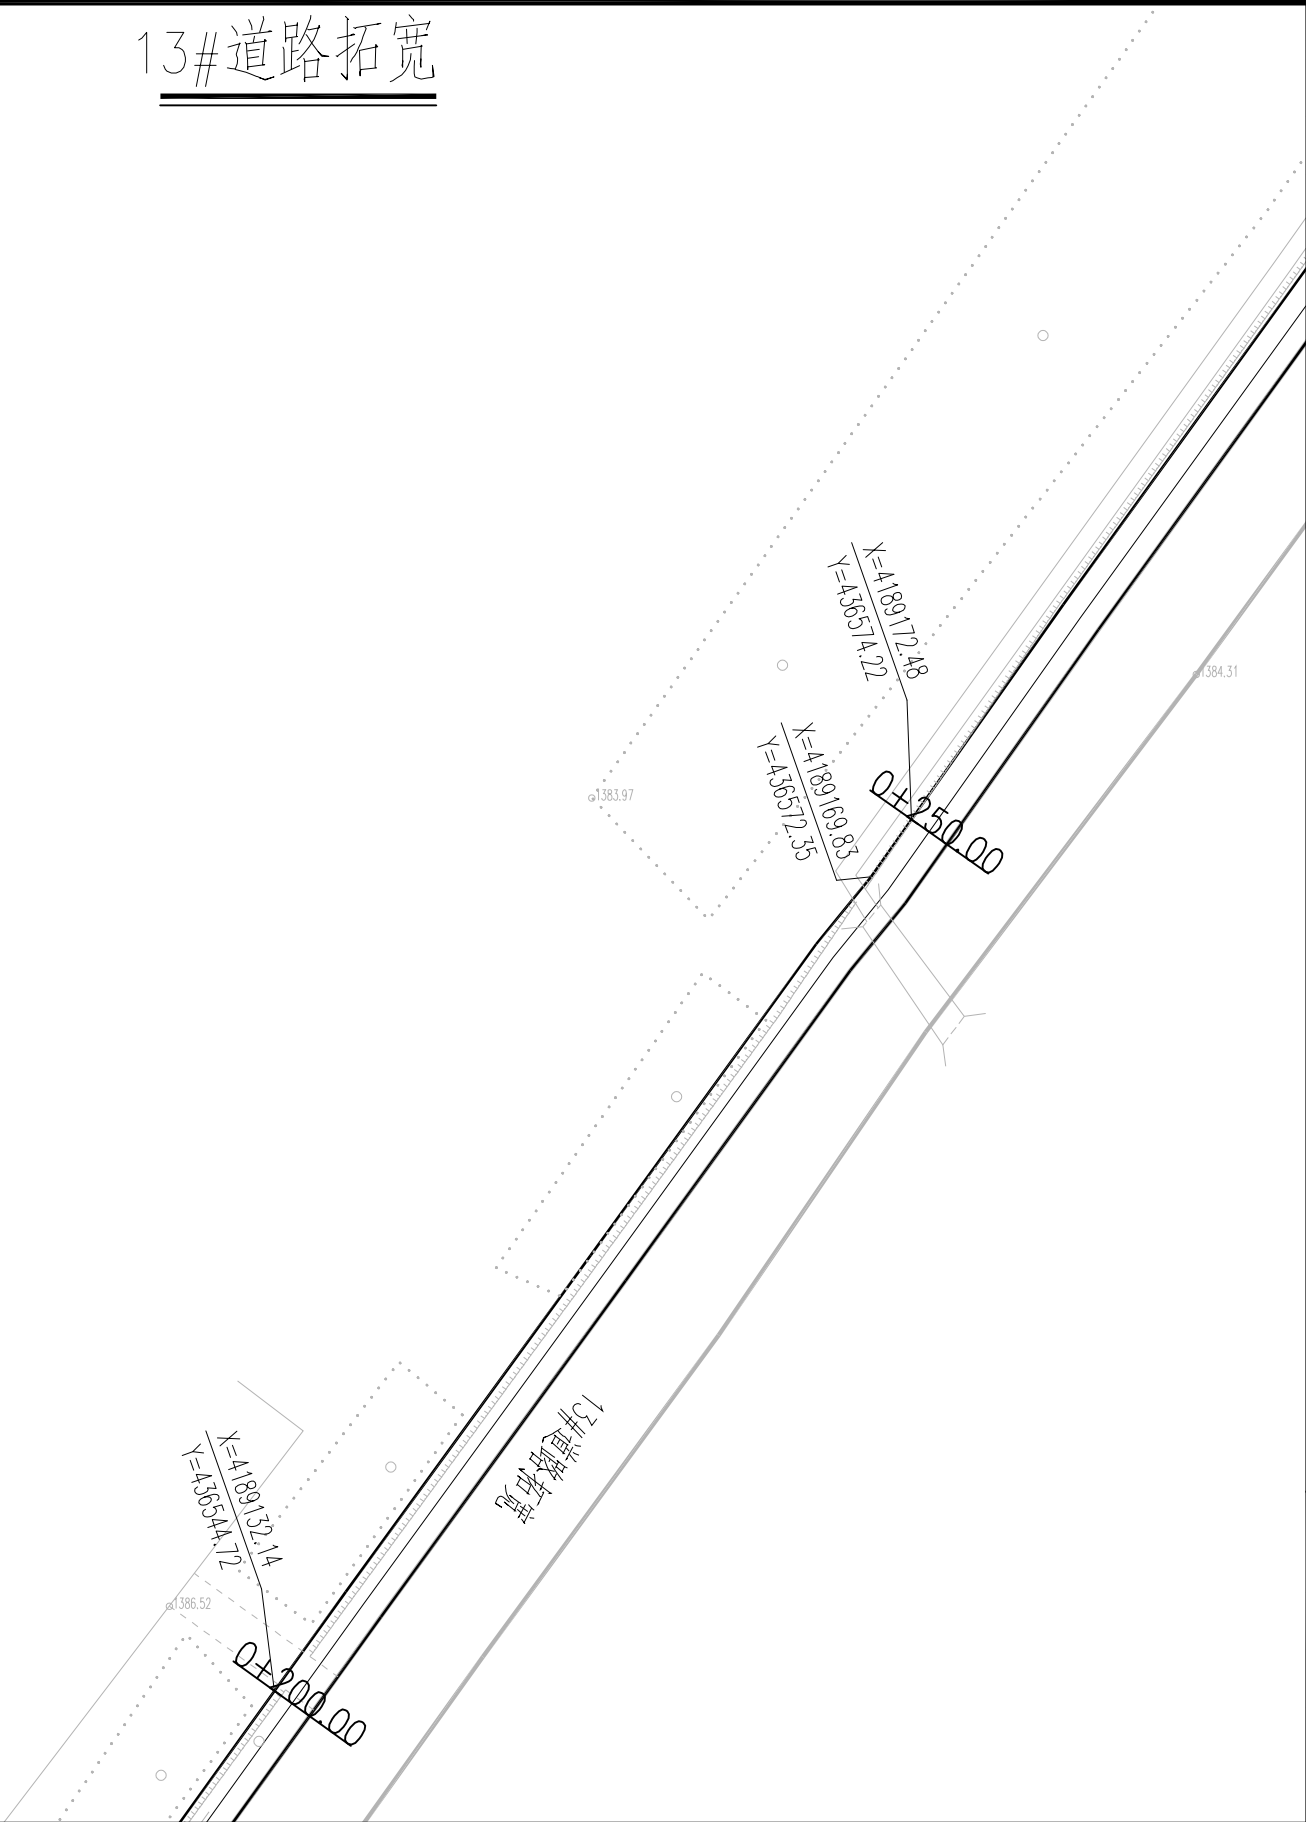

	实 名	签 名
项目负责人	曹诚	曹诚
专业负责人	江乐	江乐
设 计 人	吕玲惠	吕玲惠
注册（执业）章		
预留章		
出图章		
审图章		
竣工章		
本图未盖出图专用章无效		
类 别	实 名	签 名
审 定		
审 核		
校 对		
会 签		
建 筑		电 气
结 构		暖 通
给 排 水		其 他

匠心联创设计集团有限公司 Ingenuity Lianchuang Design Group Co., Ltd	证 书 编 号: A151030963 资质类别及等级: 建筑行业（建筑工程）甲级; 风景园林工程设计专项甲级; 证 书 编 号: B251006544 资质类别及等级: 工程勘察专业类（岩土工程、工程测量）乙级; 证 书 编 号: A251026487 资质类别及等级: 市政行业乙级; 建筑行业（人防工程）乙级; 水利行业乙级; 公路行业（公路）专业乙级。	建设单位	叶城县河园镇人民政府	工程编号		专 业		比 例		建 筑		电 气	
		工程名称	河园镇农村交通基础设施提升以工代赈项目	子项编号		阶 段	施 工	日 期	2026.3	结 构		暖 通	
		子项名称		图纸名称	13#道路拓宽	版 本 号		图 号	S2-4	给 排 水		其 他	

13#道路拓宽

	实 名	签 名
项目负责人	曹诚	曹诚
专业负责人	江乐	江乐
设 计 人	吕玲惠	吕玲惠

注册（执业）章

预留章

出图章

审图章

竣工章

本图未盖出图专用章无效		
类 别	实 名	签 名
审 定		
审 核		
校 对		

会 签

建 筑		电 气	
结 构		暖 通	
给 排 水		其 他	


图 例

拓宽区域

拓宽道路中心线


现状道路边线

- 1、图中单位均以m计。
- 2、本工程采用2000坐标系。

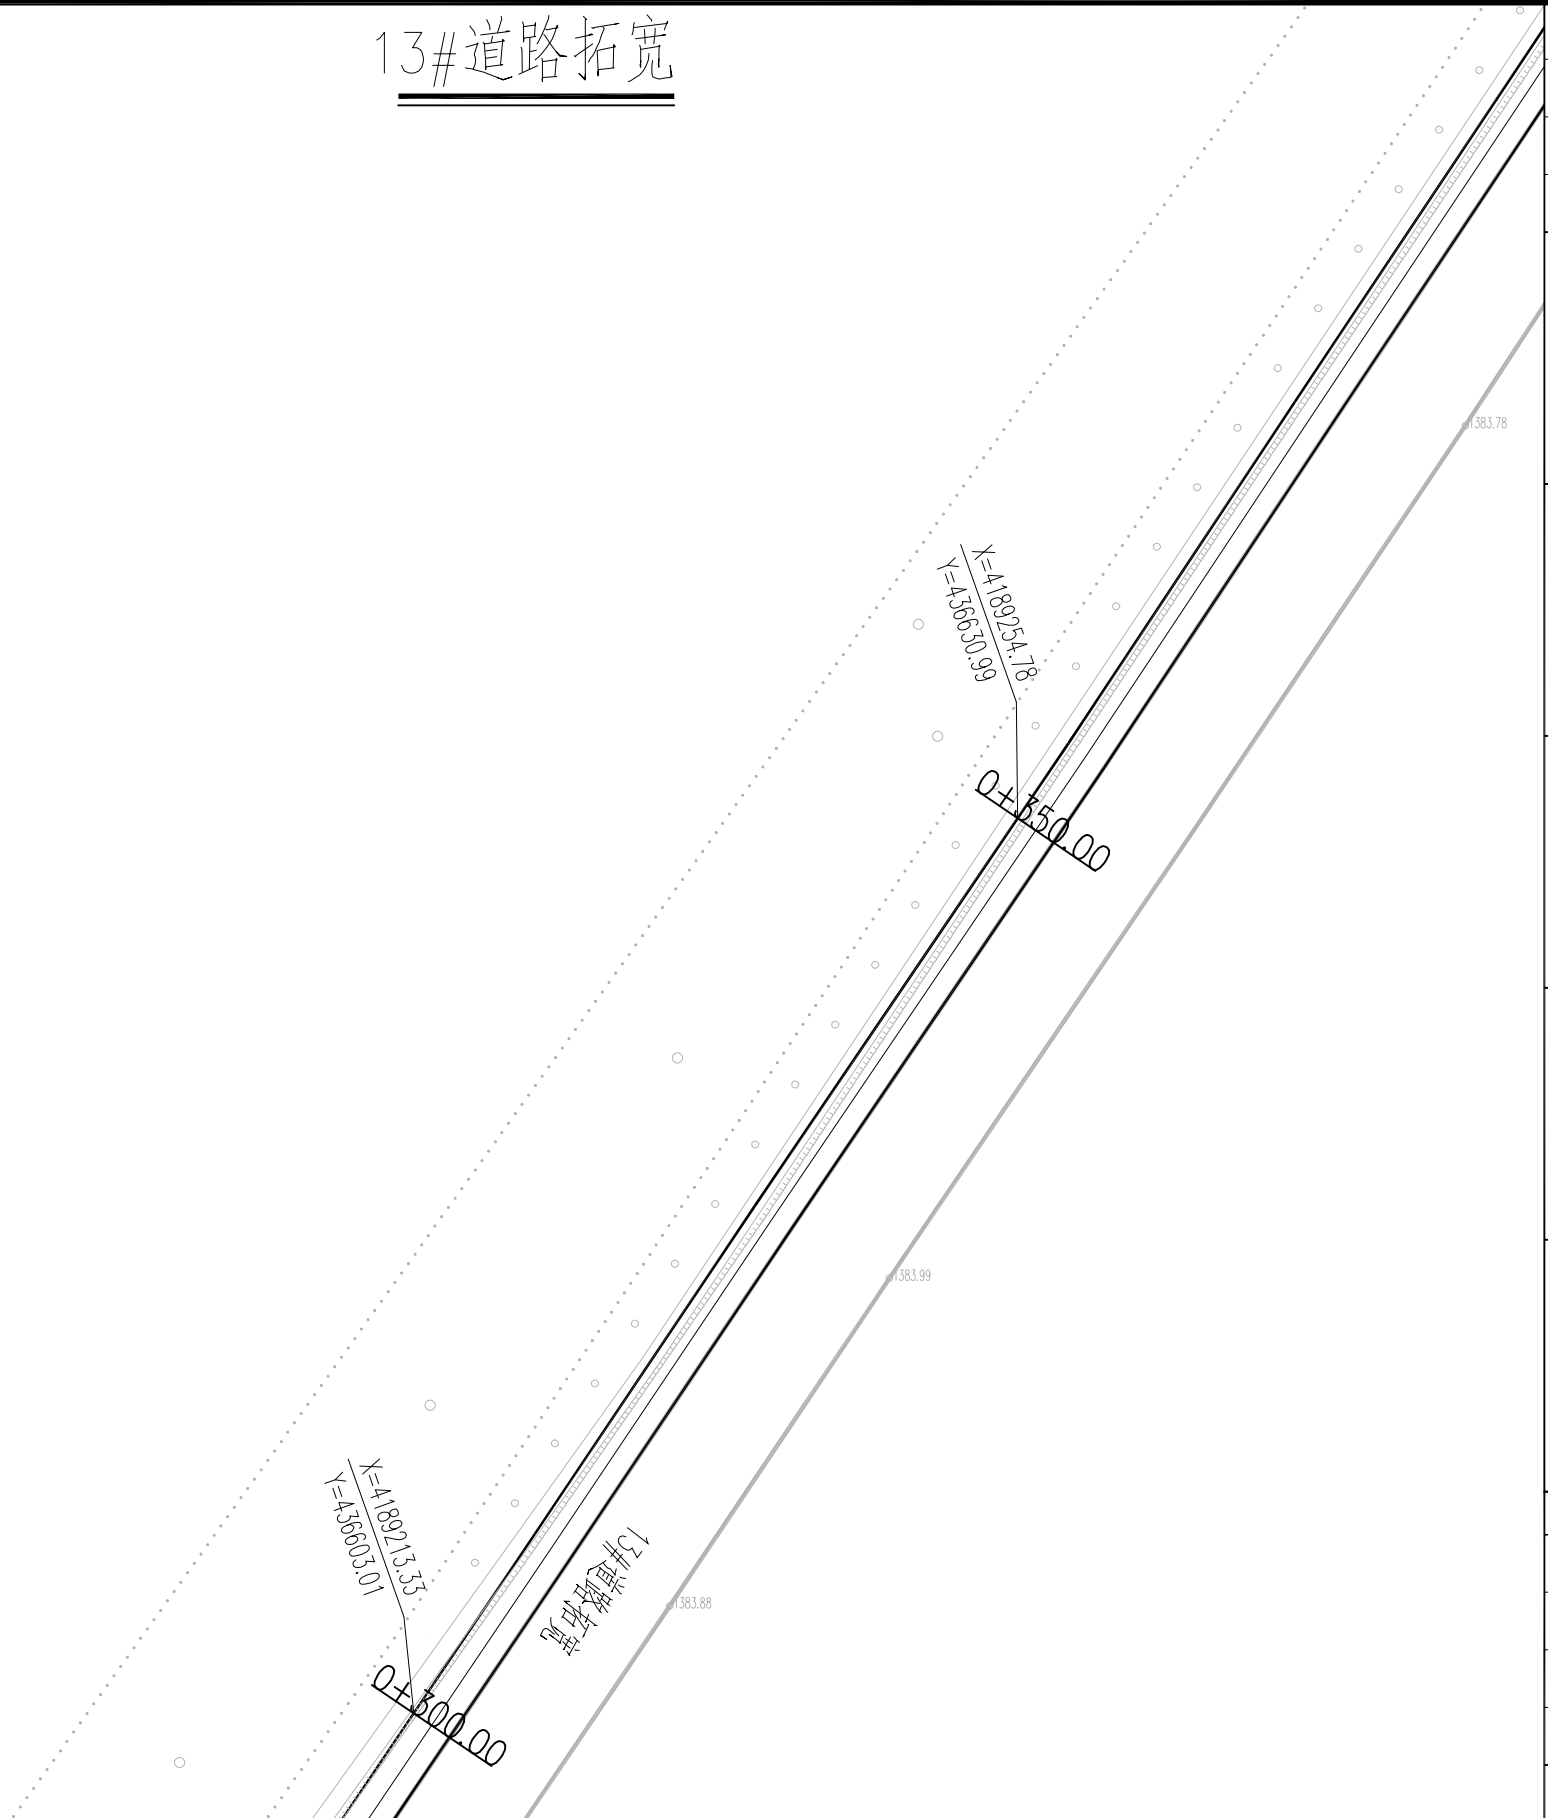

匠心联创设计集团有限公司 Ingenuity Lianchuang Design Group Co., Ltd	证 书 编 号: A151030953 资质类别及等级: 建筑行业(建筑工程)甲级; 风景园林工程设计专项甲级;	建设单位	叶城县河园镇人民政府	工程编号		专 业		比 例		建 筑		电 气	
	证 书 编 号: B251006544 资质类别及等级: 工程勘察专业类(岩土工程、工程测量)乙级; 证 书 编 号: A251026487	工程名称	河园镇农村交通基础设施提升以工代赈项目	子项编号		阶 段	施工	日 期	2026.3	结 构		暖 通	
	资质类别及等级: 市政行业乙级; 建筑行业(人防工程)乙级; 水利行业乙级; 公路行业(公路)专业乙级。	子项名称		图纸名称	13#道路拓宽	版 本 号		图 号	S2-4	给 排 水		其 他	

### 13#道路拓宽

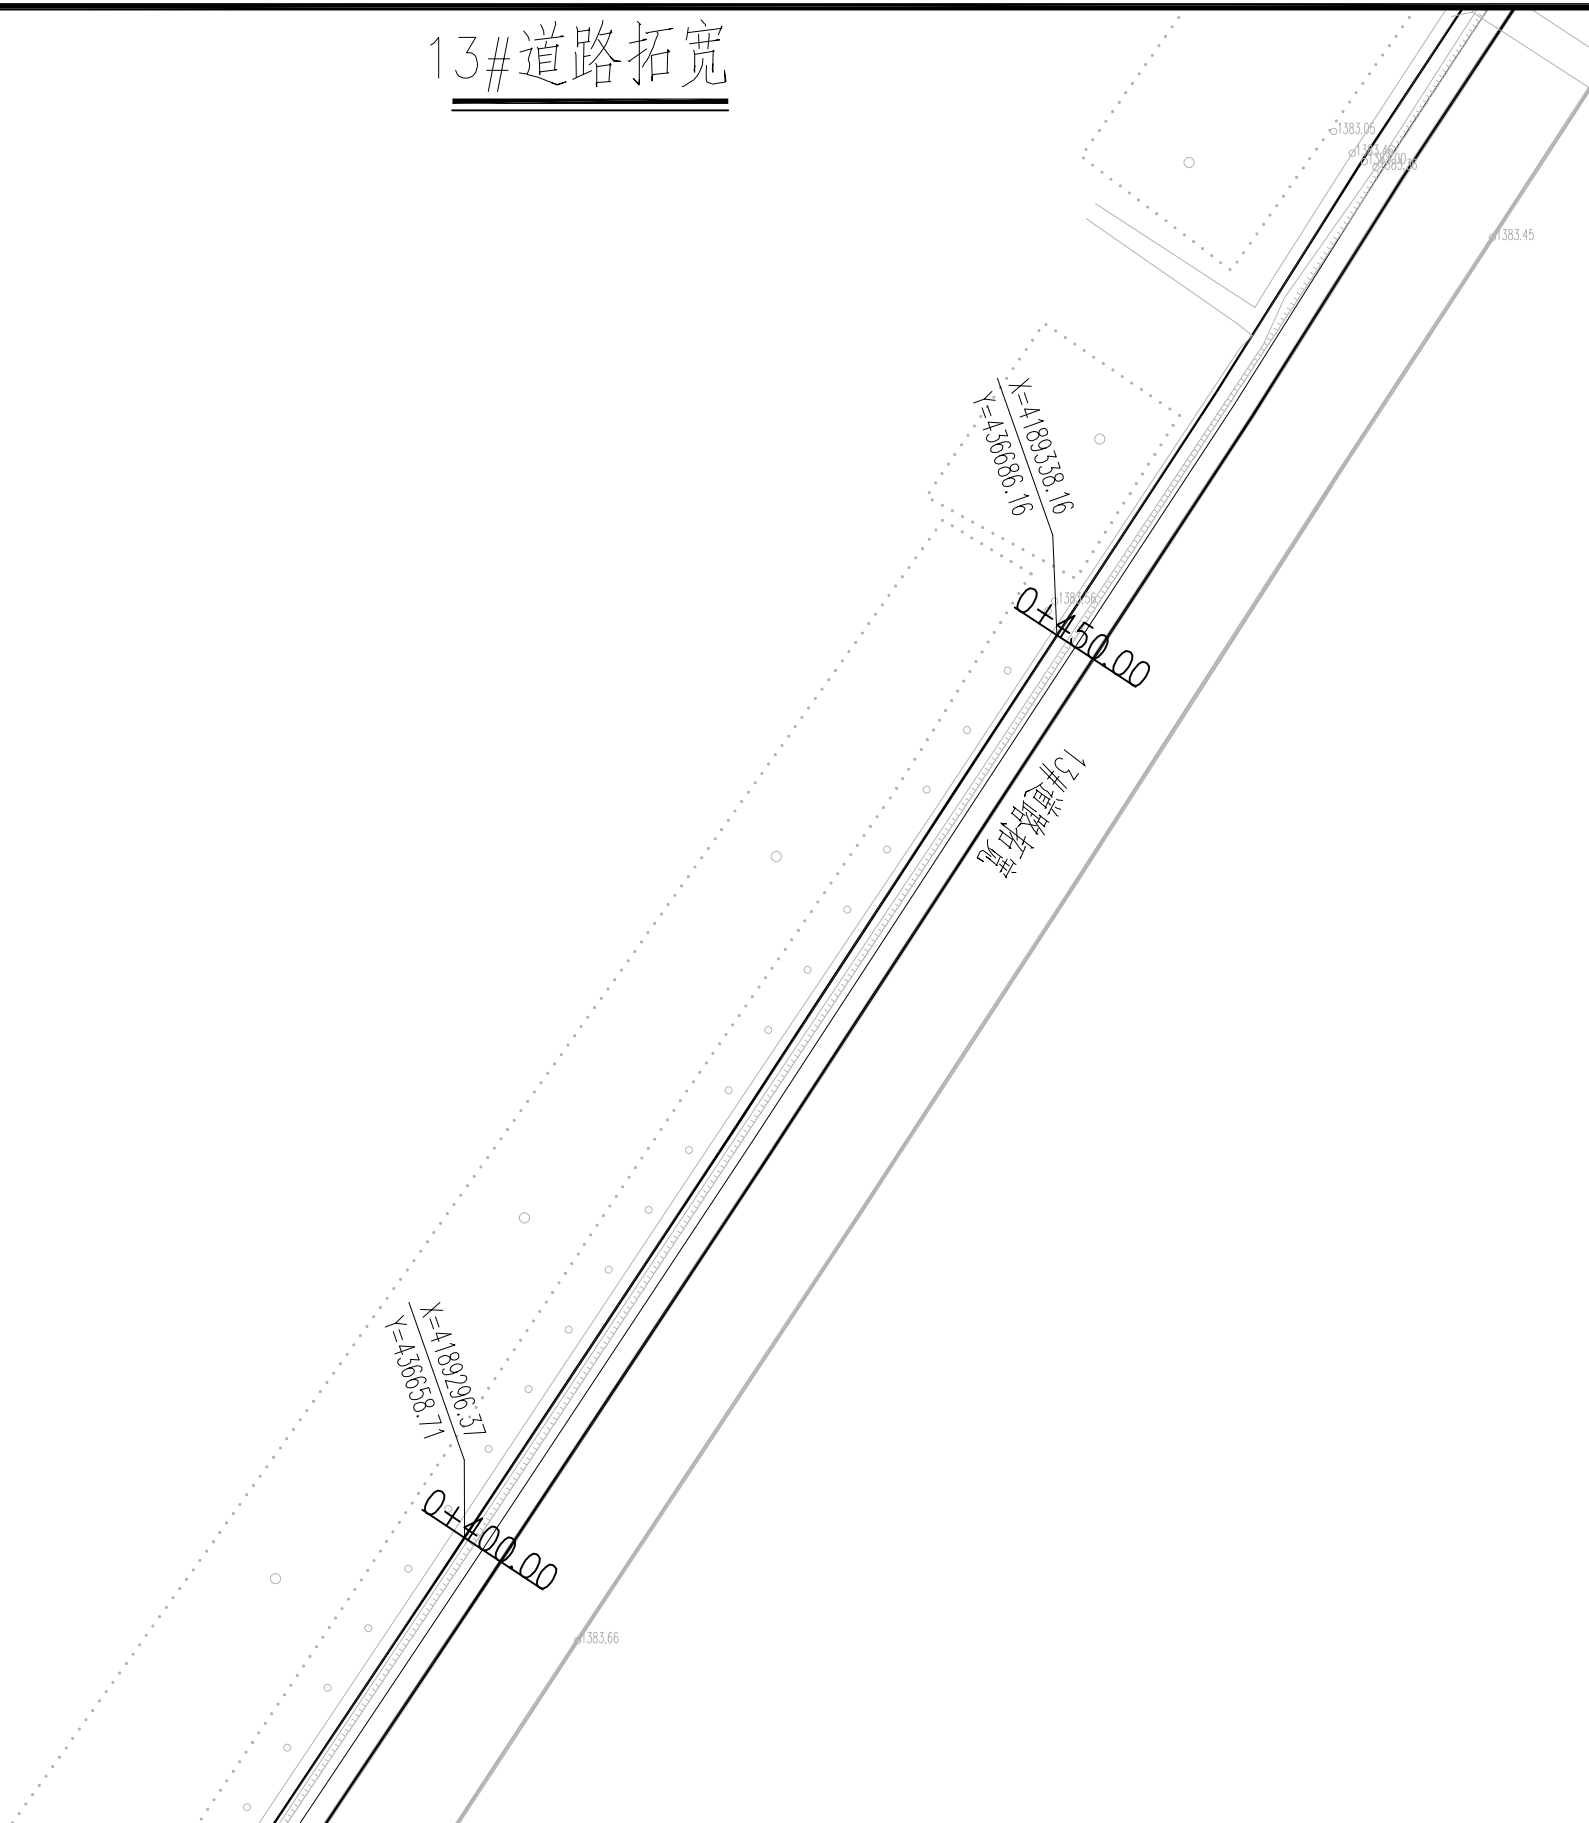

	实 名	签 名	
项目负责人	曹诚		
专业负责人	江乐		
设 计 人	吕玲惠		
注册（执业）章			
预留章			
出图章			
审图章			
竣工章			
本图未盖出图专用章无效			
类 别	实 名	签 名	
审 定			
审 核			
校 对			
会 签			
建 筑		电 气	
结 构		暖 通	
给 排 水		其 他	

匠心联创设计集团有限公司 Ingenuity Lianchuang Design Group Co., Ltd	证 书 编 号: A151030963 资质类别及等级: 建筑行业（建筑工程）甲级; 风景园林工程设计专项甲级;	建设单位	叶城县河园镇人民政府	工程编号		专 业		比 例		建 筑		电 气	
	证 书 编 号: B251006544 资质类别及等级: 工程勘察专业类（岩土工程、工程测量）乙级; 证 书 编 号: A251026487 资质类别及等级: 市政行业乙级; 建筑行业（人防工程）乙级; 水利行业乙级; 公路行业（公路）专业乙级。	工程名称	河园镇农村交通基础设施提升以工代赈项目	子项编号		阶 段	施 工	日 期	2026.3	结 构		暖 通	
		子项名称		图纸名称	13#道路拓宽	版 本 号		图 号	S2-4	给 排 水		其 他	

13#道路拓宽


图例

拓宽区域

拓宽道路中心线

现状道路边线


- 1、图中单位均以m计。
- 2、本工程采用2000坐标系。

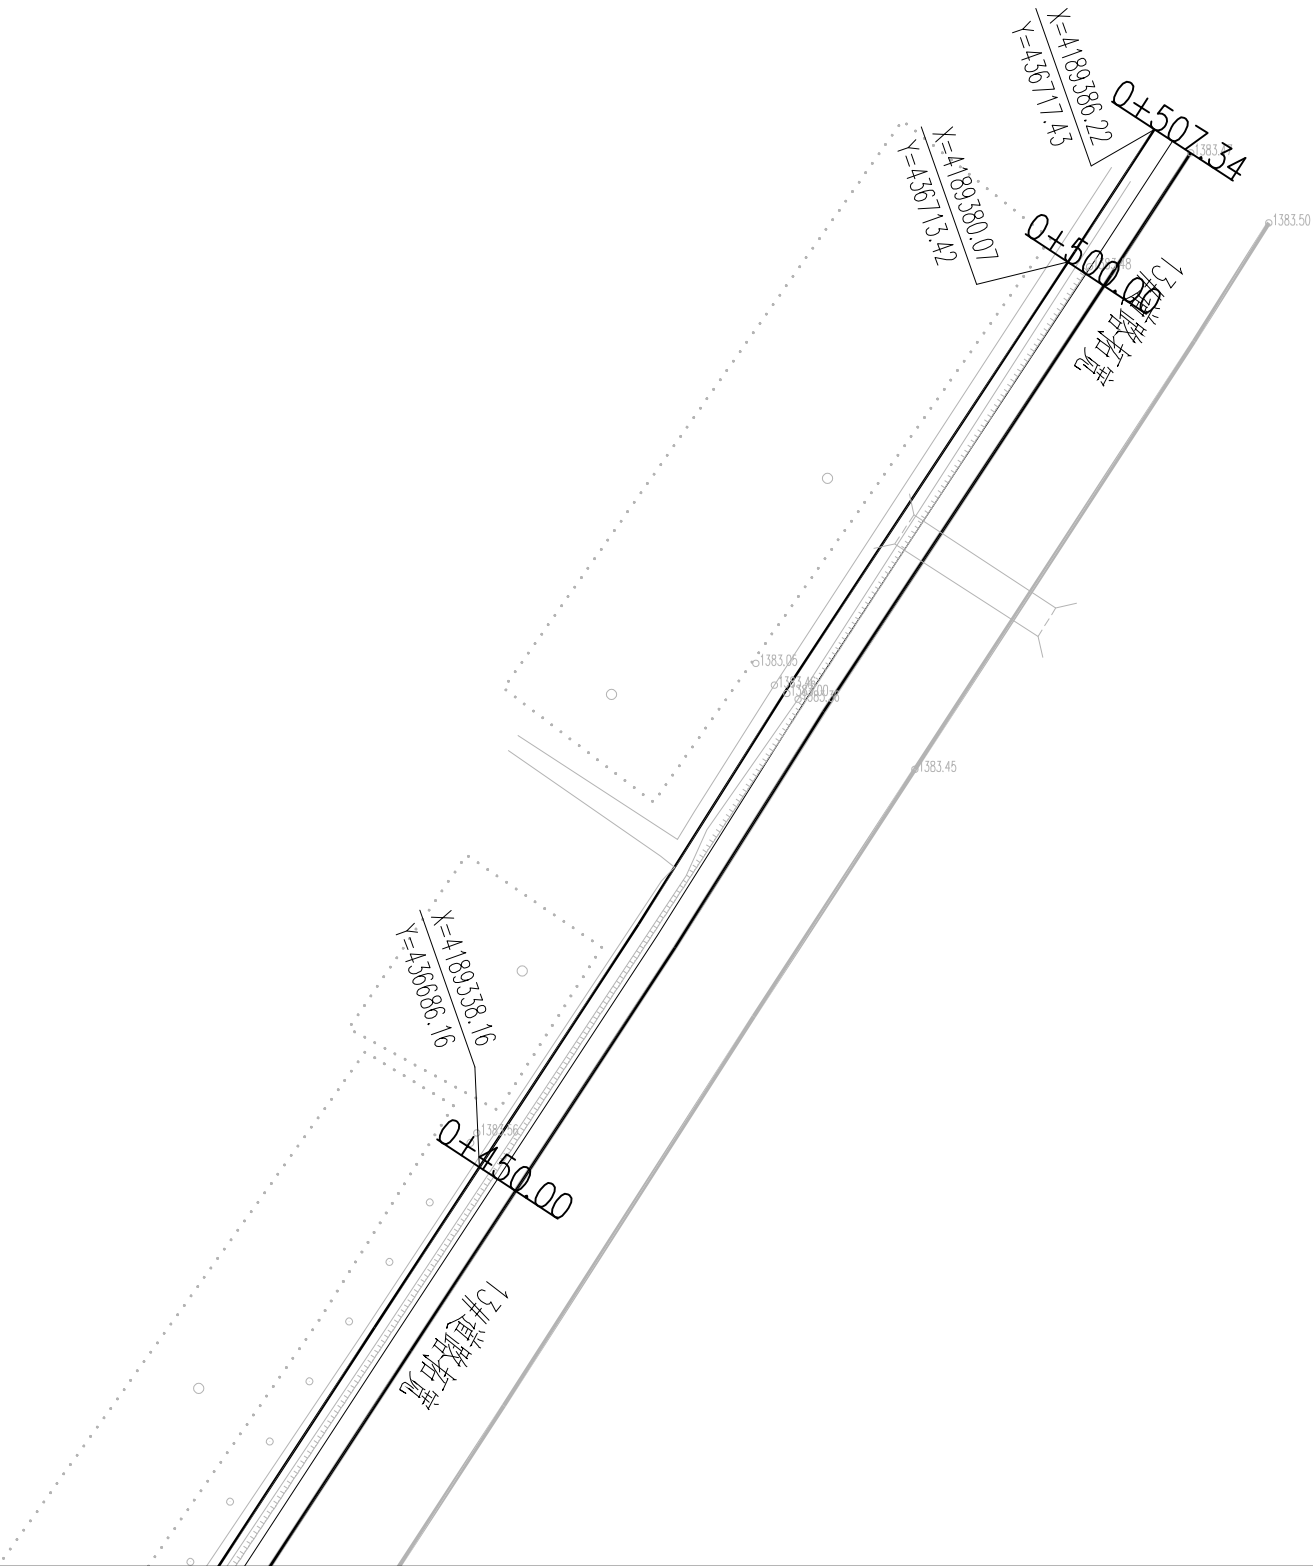

	实 名	签 名
项目负责人	曹诚	曹诚
专业负责人	江乐	江乐
设 计 人	吕玲惠	吕玲惠
注册（执业）章		
预留章		
出图章		
审图章		
竣工章		
本图未盖出图专用章无效		
类 别	实 名	签 名
审 定		
审 核		
校 对		
会 签		
建 筑		电 气
结 构		暖 通
给 排 水		其 他

匠心联创设计集团有限公司 Ingenuity Lianchuang Design Group Co., Ltd	证 书 编 号: A151030963 资质类别及等级: 建筑行业（建筑工程）甲级; 风景园林工程设计专项甲级;	建设单位	叶城县河园镇人民政府	工程编号		专 业		比 例		建 筑		电 气	
	证 书 编 号: B251006544 资质类别及等级: 工程勘察专业类（岩土工程、工程测量）乙级; 证 书 编 号: A251026487 资质类别及等级: 市政行业乙级; 建筑行业（人防工程）乙级; 水利行业乙级; 公路行业（公路）专业乙级。	工程名称	河园镇农村交通基础设施提升以工代赈项目	子项编号		阶 段	施 工	日 期	2026.3	结 构		暖 通	
		子项名称		图纸名称	13#道路拓宽	版 本 号		图 号	S2-4	给 排 水		其 他	

14#道路拓宽

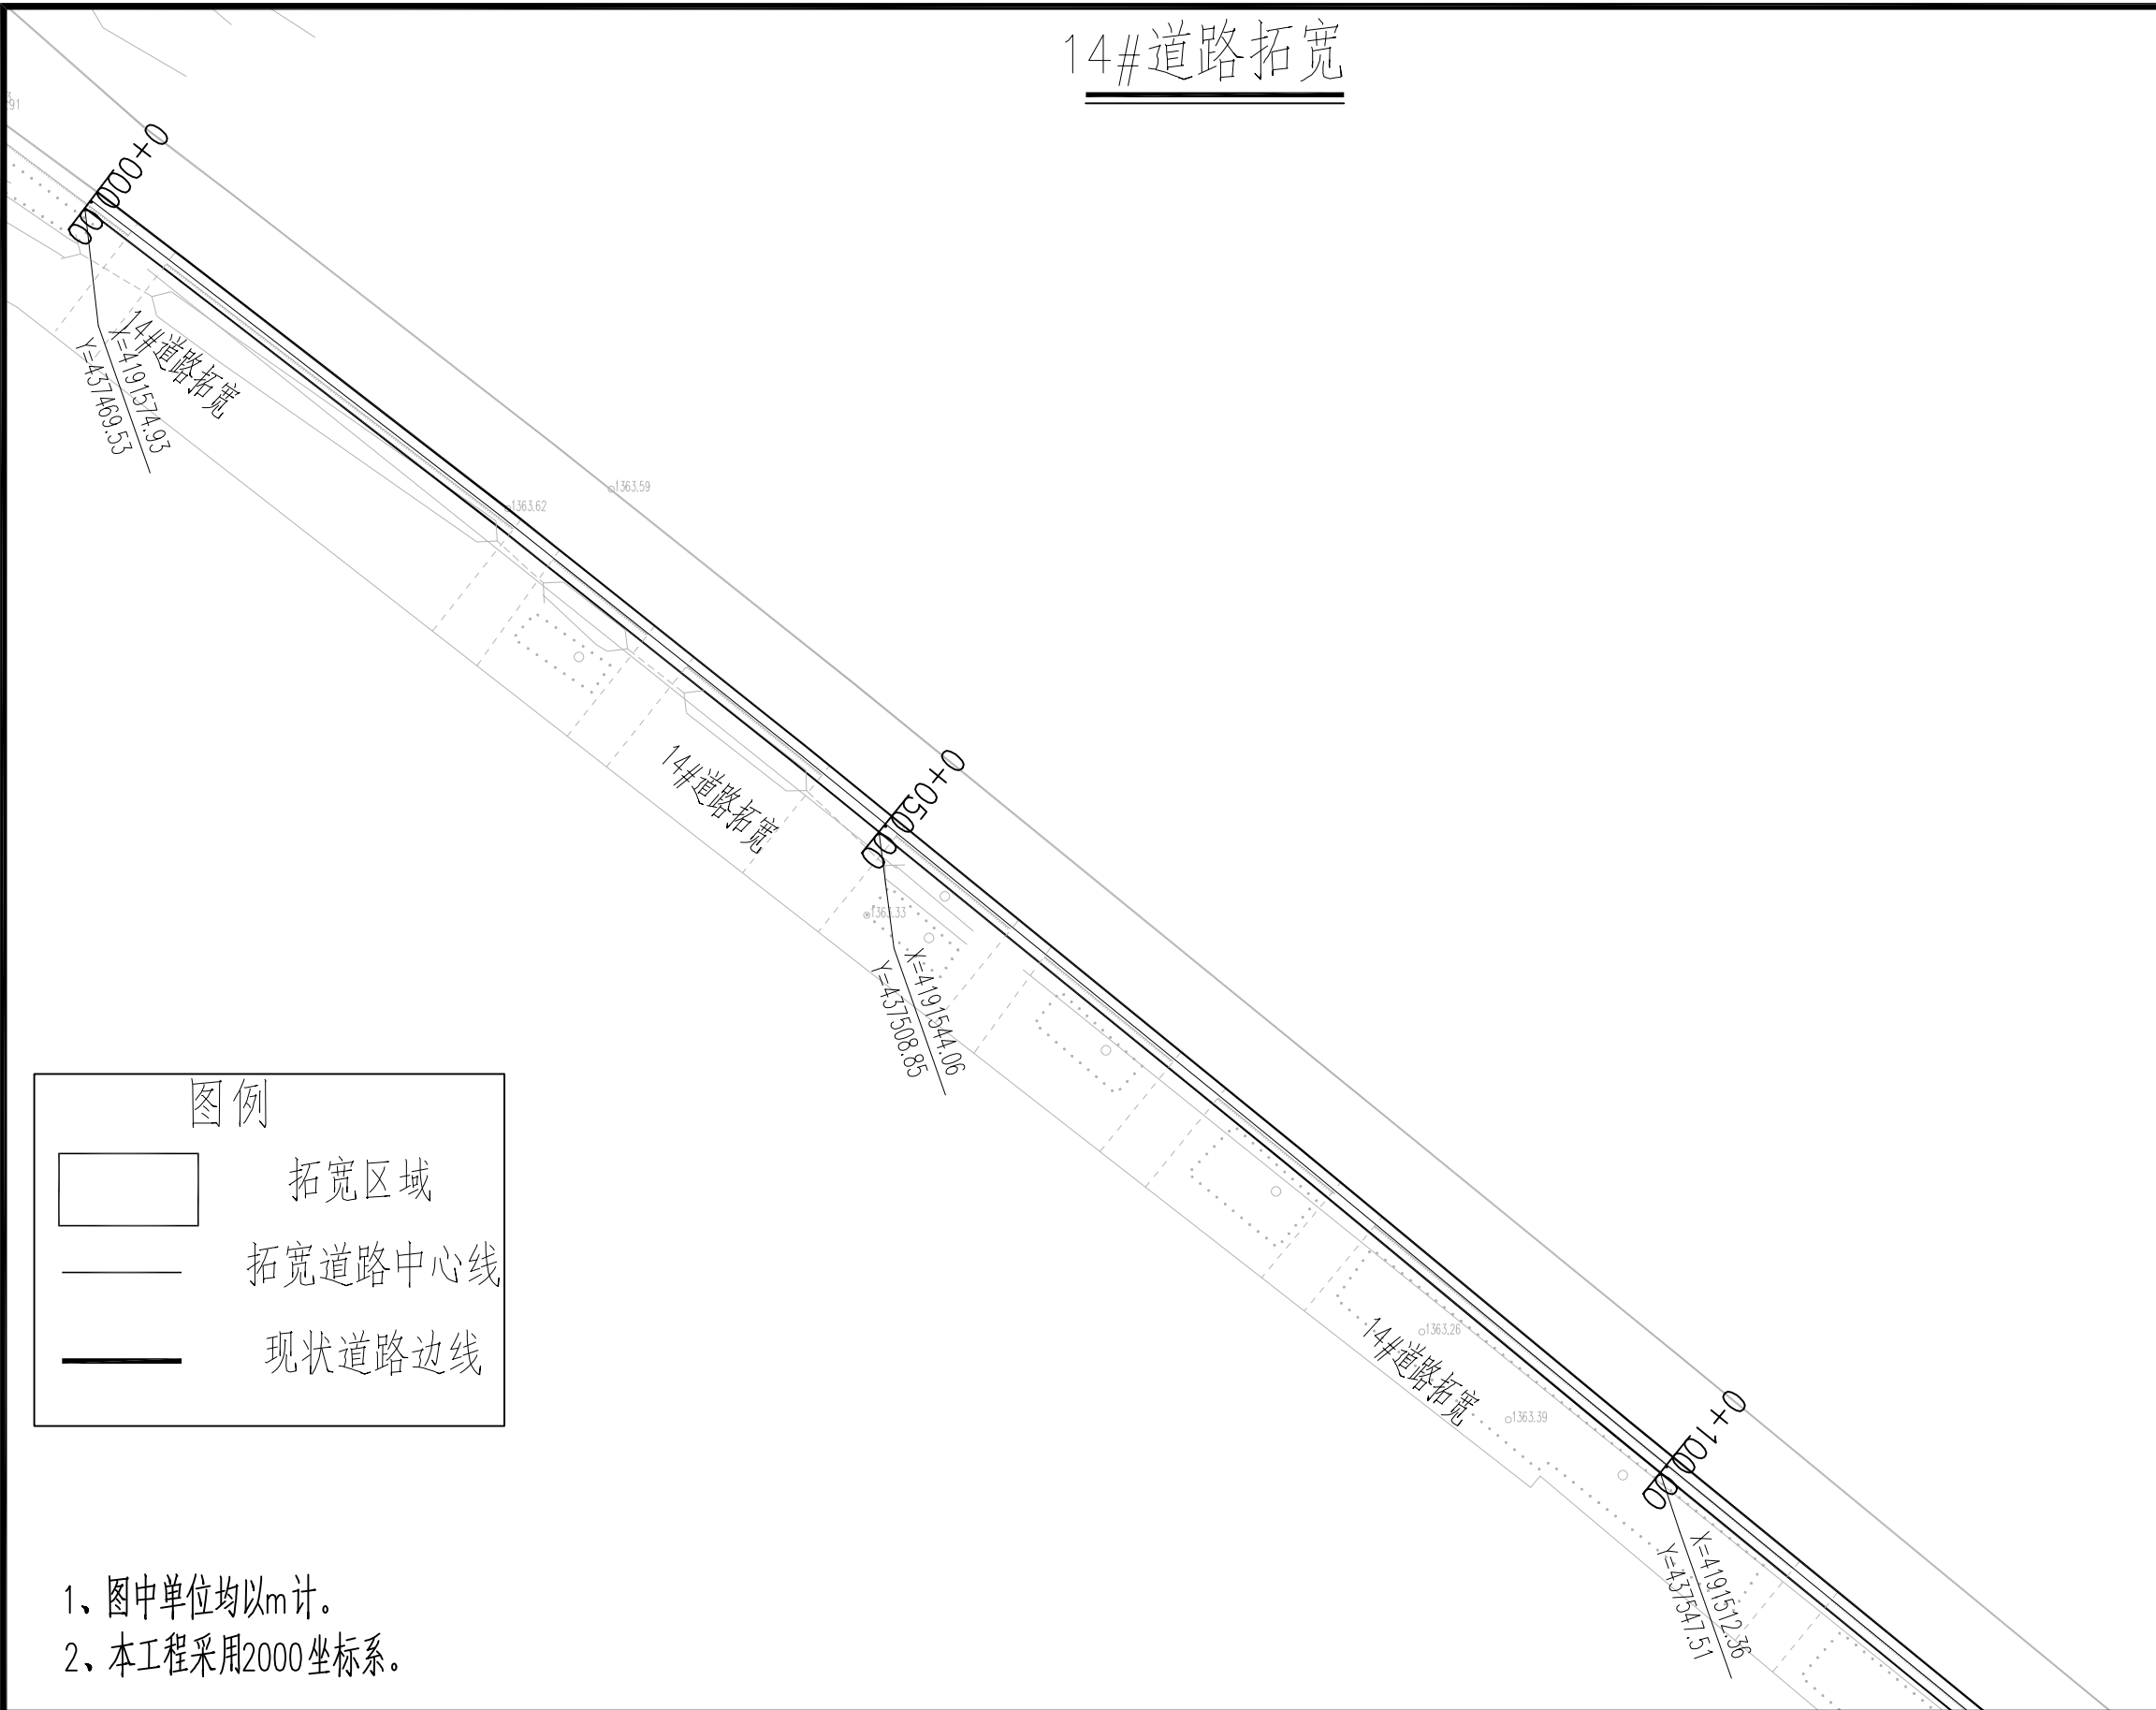


	实 名	签 名
项目负责人	曹诚	曹诚
专业负责人	江乐	江乐
设 计 人	吕玲惠	吕玲惠
注册（执业）章		
预留章		
出图章		
审图章		
竣工章		
本图未盖出图专用章无效		
类 别	实 名	签 名
审 定		
审 核		
校 对		
会 签		
建 筑		电 气
结 构		暖 通
给 排 水		其 他

匠心联创设计集团有限公司 Ingenuity Lianchuang Design Group Co., Ltd	证 书 编 号: A151030953 资质类别及等级: 建筑行业(建筑工程)甲级; 风景园林工程设计专项甲级; 证 书 编 号: B251006544 资质类别及等级: 工程勘察专业类(岩土工程、工程测量)乙级; 证 书 编 号: A251026487 资质类别及等级: 市政行业乙级; 建筑行业(人防工程)乙级; 水利行业乙级; 公路行业(公路)专业乙级。	建设单位	叶城县河园镇人民政府	工程编号		专 业		比 例		建 筑		电 气	
		工程名称	河园镇农村交通基础设施提升以工代赈项目	子项编号		阶 段	施工	日 期	2026.3	结 构		暖 通	
		子项名称		图纸名称	14#道路拓宽	版 本 号		图 号	S2-4	给 排 水		其 他	




14#道路拓宽

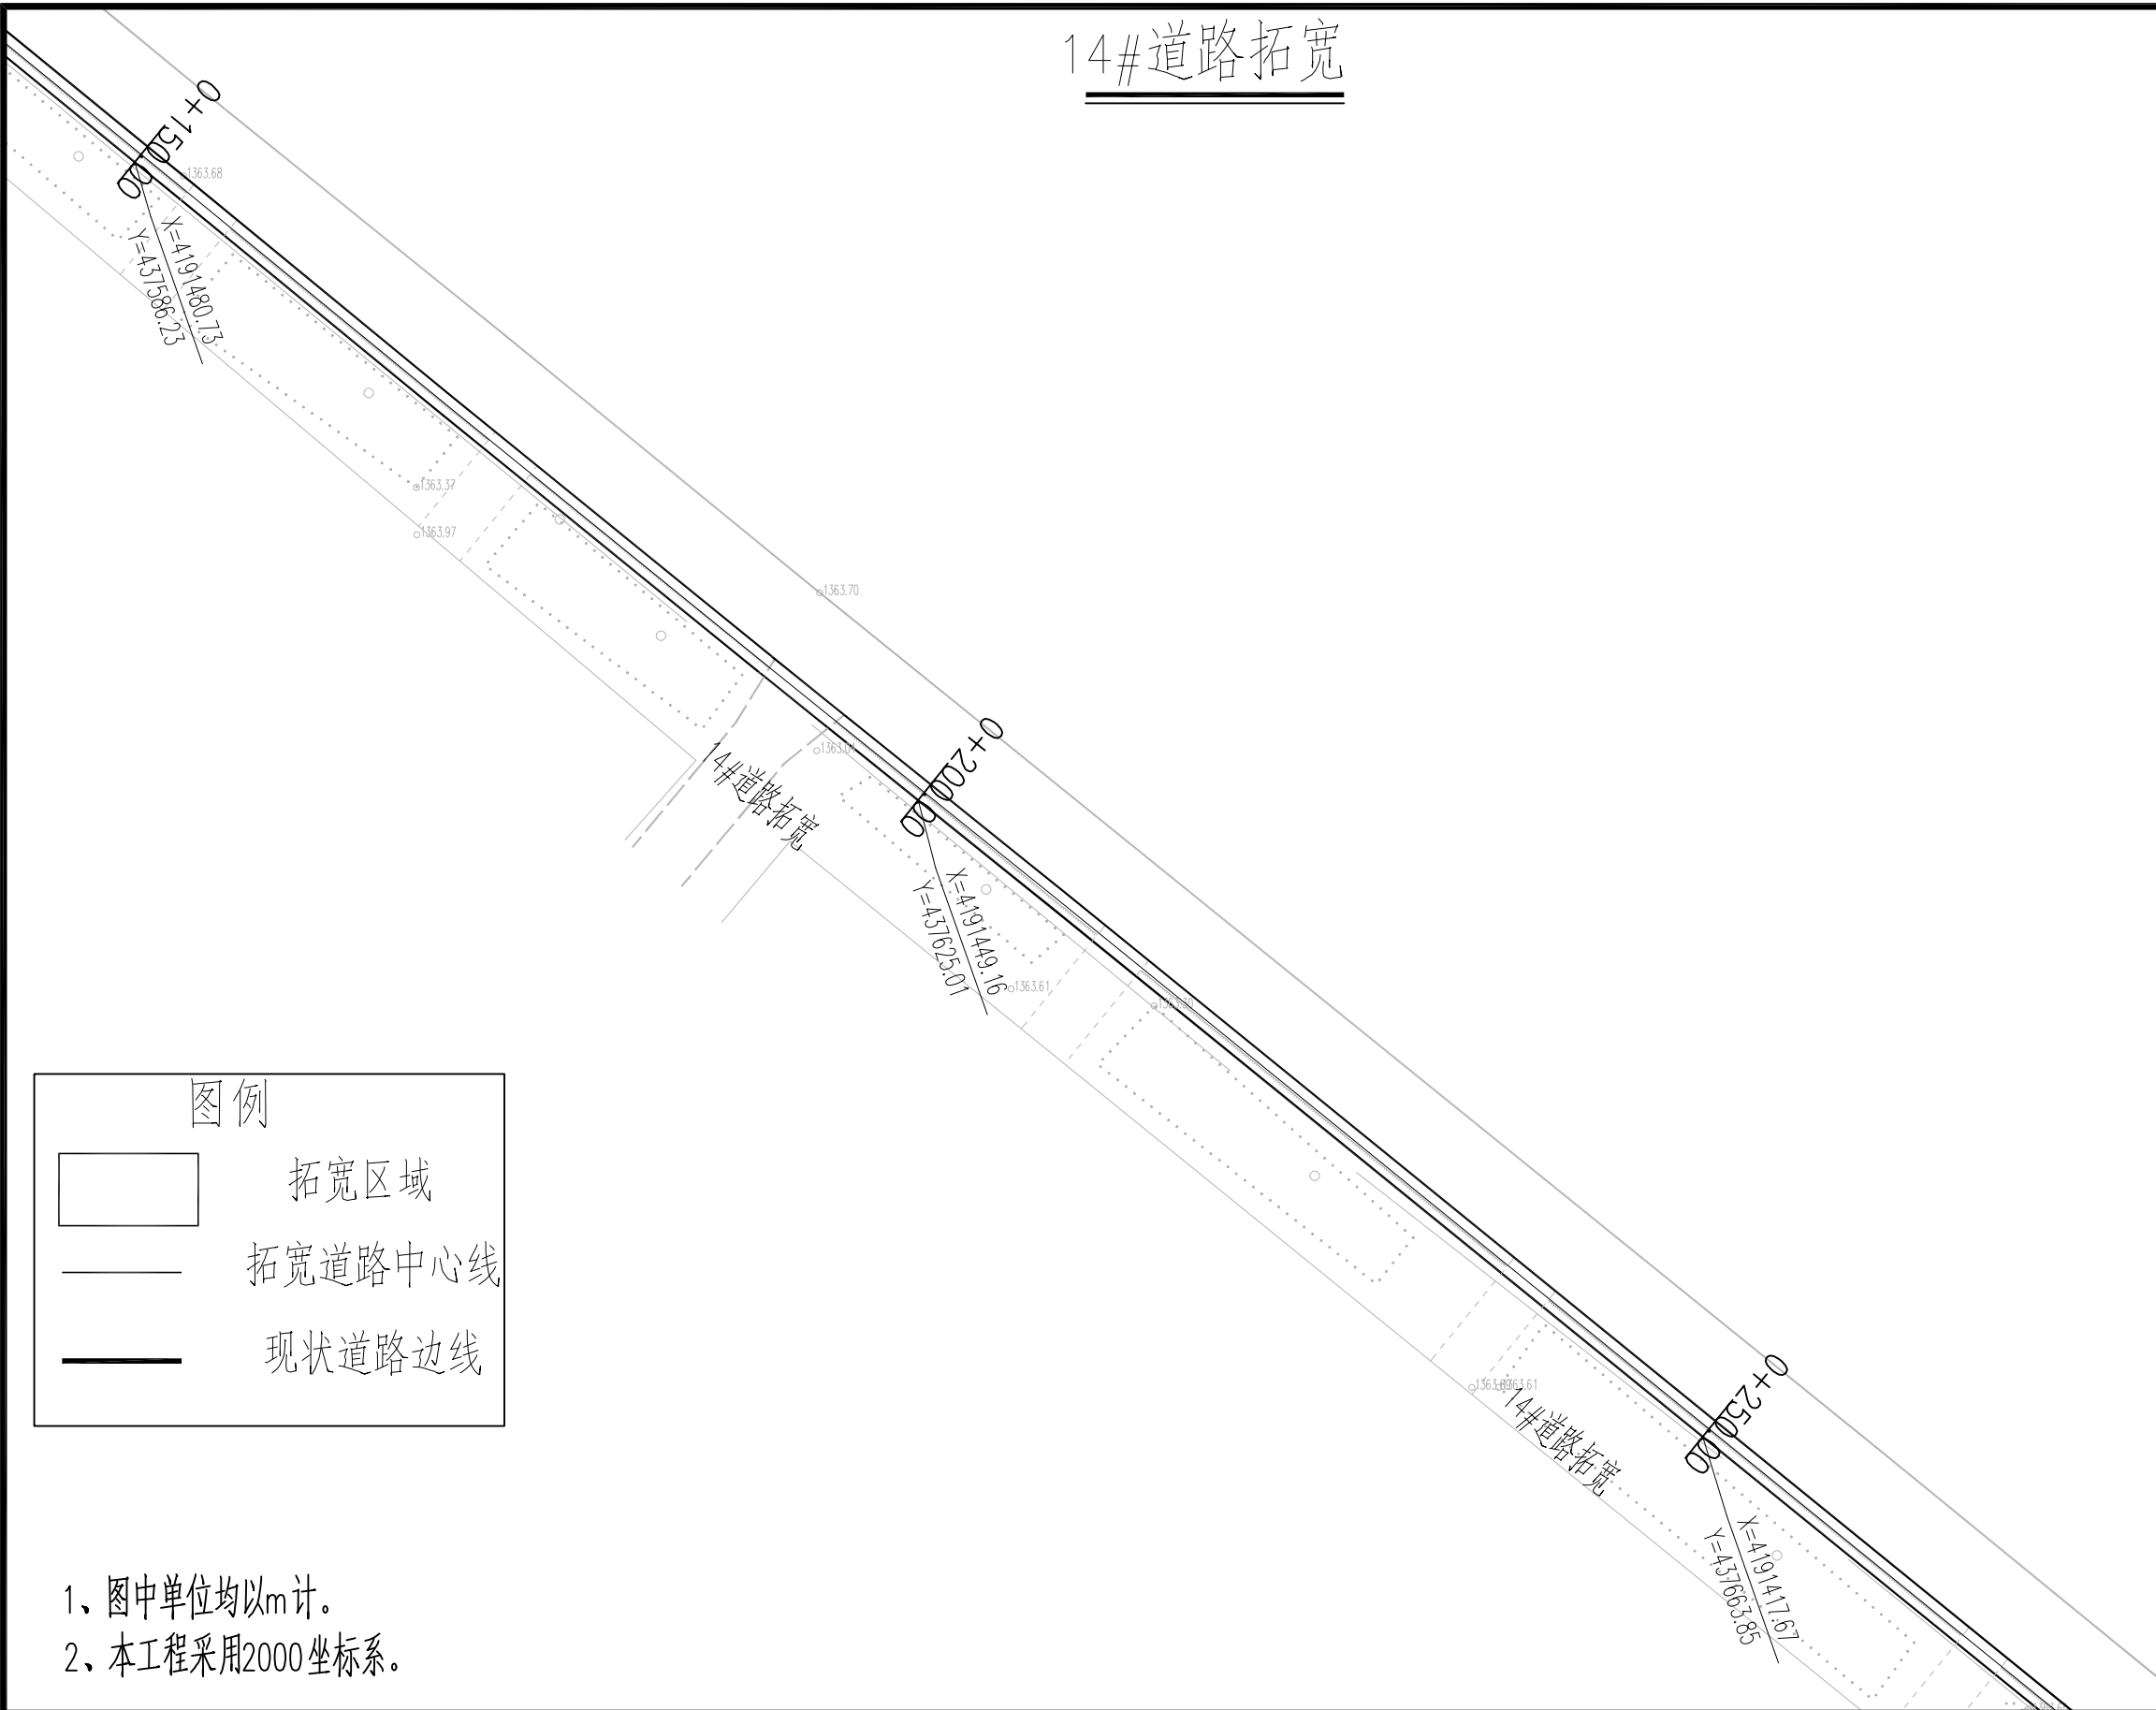

	实 名	签 名
项目负责人	曹诚	曹诚
专业负责人	江乐	江乐
设 计 人	吕玲惠	吕玲惠
注册（执业）章		
预留章		
出图章		
审图章		
竣工章		
本图未盖出图专用章无效		
类 别	实 名	签 名
审 定		
审 核		
校 对		
会 签		
建 筑		电 气
结 构		暖 通
给 排 水		其 他

匠心联创设计集团有限公司 Ingenuity Lianchuang Design Group Co., Ltd	证 书 编 号: A151030953 资质类别及等级: 建筑行业(建筑工程)甲级; 风景园林工程设计专项甲级; 证 书 编 号: B251006544 资质类别及等级: 工程勘察专业类(岩土工程、工程测量)乙级; 证 书 编 号: A251026487 资质类别及等级: 市政行业乙级; 建筑行业(人防工程)乙级; 水利行业乙级; 公路行业(公路)专业乙级。	建设单位	叶城县河园镇人民政府	工程编号		专 业		比 例		建 筑		电 气	
		工程名称	河园镇农村交通基础设施提升以工代赈项目	子项编号		阶 段	施 工	日 期	2026.3	结 构		暖 通	
		子项名称		图纸名称	14#道路拓宽	版 本 号		图 号	S2-4	给 排 水		其 他	


14#道路拓宽

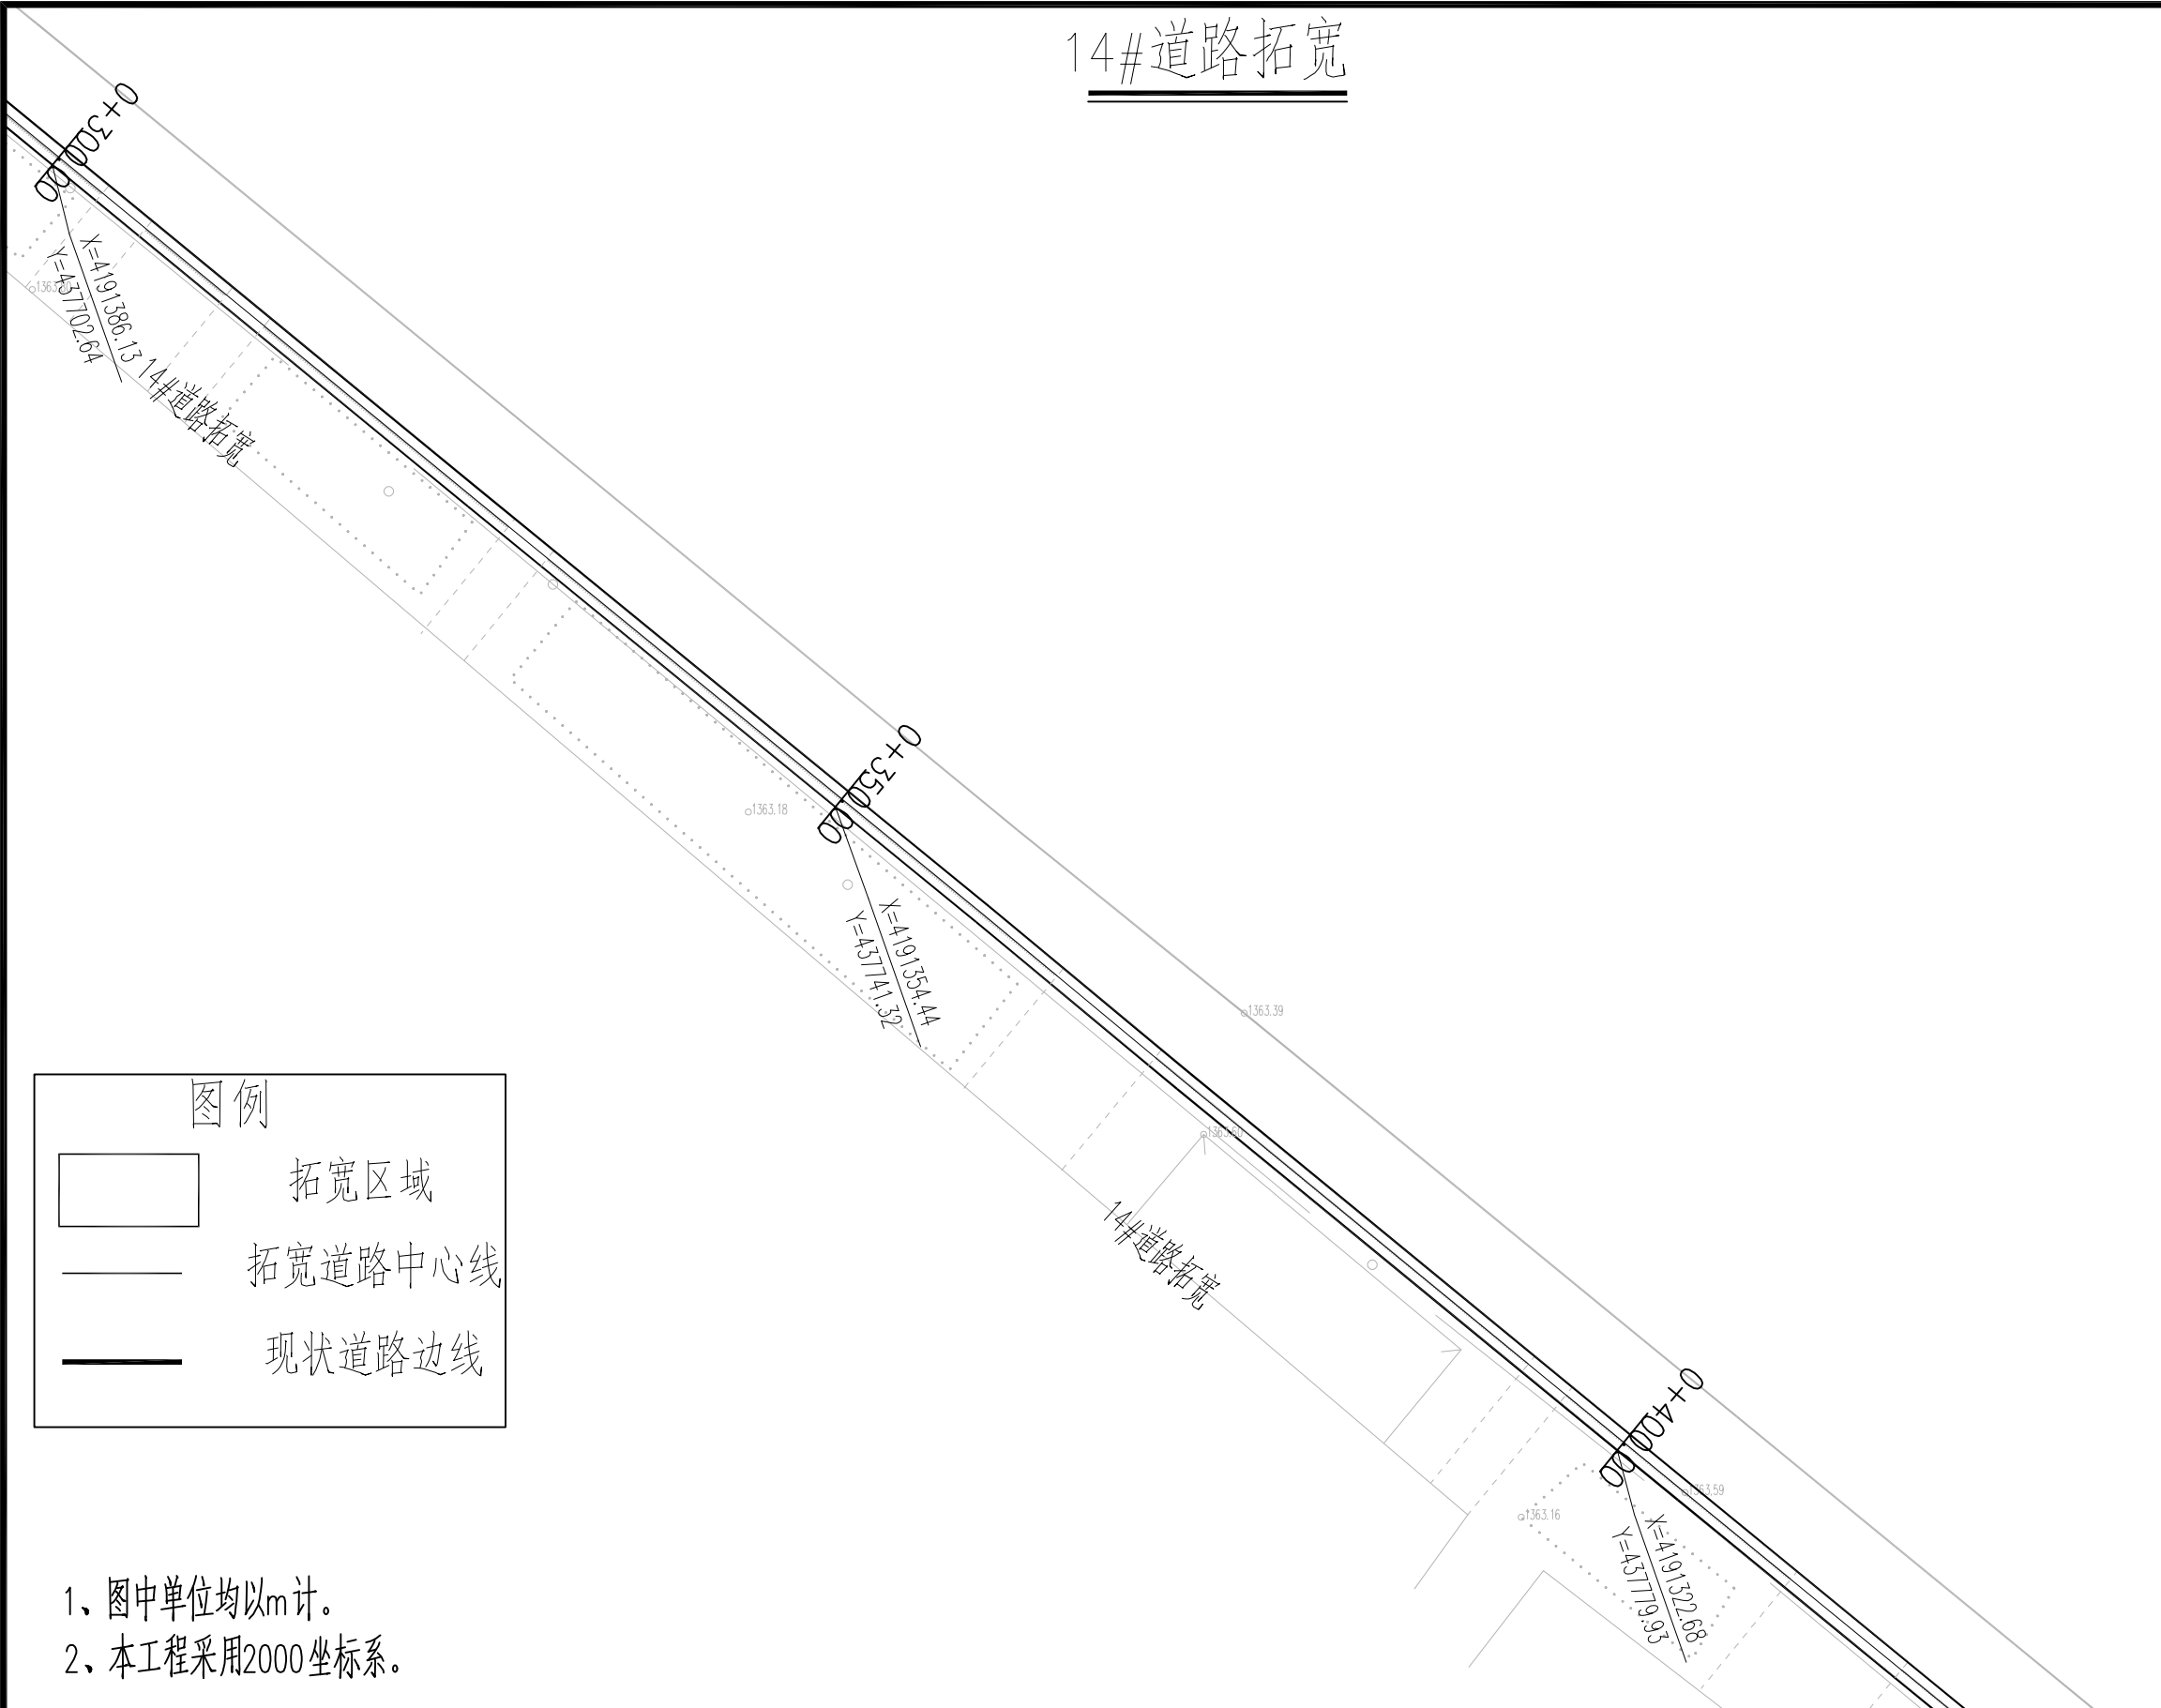



	实 名	签 名
项目负责人	曹诚	曹诚
专业负责人	江乐	江乐
设 计 人	吕玲惠	吕玲惠
注册（执业）章		
预留章		
出图章		
审图章		
竣工章		
本图未盖出图专用章无效		
类 别	实 名	签 名
审 定		
审 核		
校 对		
会 签		
建 筑		电 气
结 构		暖 通
给 排 水		其 他


匠心联创设计集团有限公司 Ingenuity Lianchuang Design Group Co., Ltd	证 书 编 号: A151030953 资质类别及等级: 建筑行业(建筑工程)甲级; 风景园林工程设计专项甲级; 证 书 编 号: B251006544 资质类别及等级: 工程勘察专业类(岩土工程、工程测量)乙级; 证 书 编 号: A251026487 资质类别及等级: 市政行业乙级; 建筑行业(人防工程)乙级; 水利行业乙级; 公路行业(公路)专业乙级。	建设单位	叶城县河园镇人民政府	工程编号		专 业		比 例		建 筑		电 气	
		工程名称	河园镇农村交通基础设施提升以工代赈项目	子项编号		阶 段	施工	日 期	2026.3	结 构		暖 通	
		子项名称		图纸名称	14#道路拓宽	版 本 号		图 号	S2-4	给 排 水		其 他	
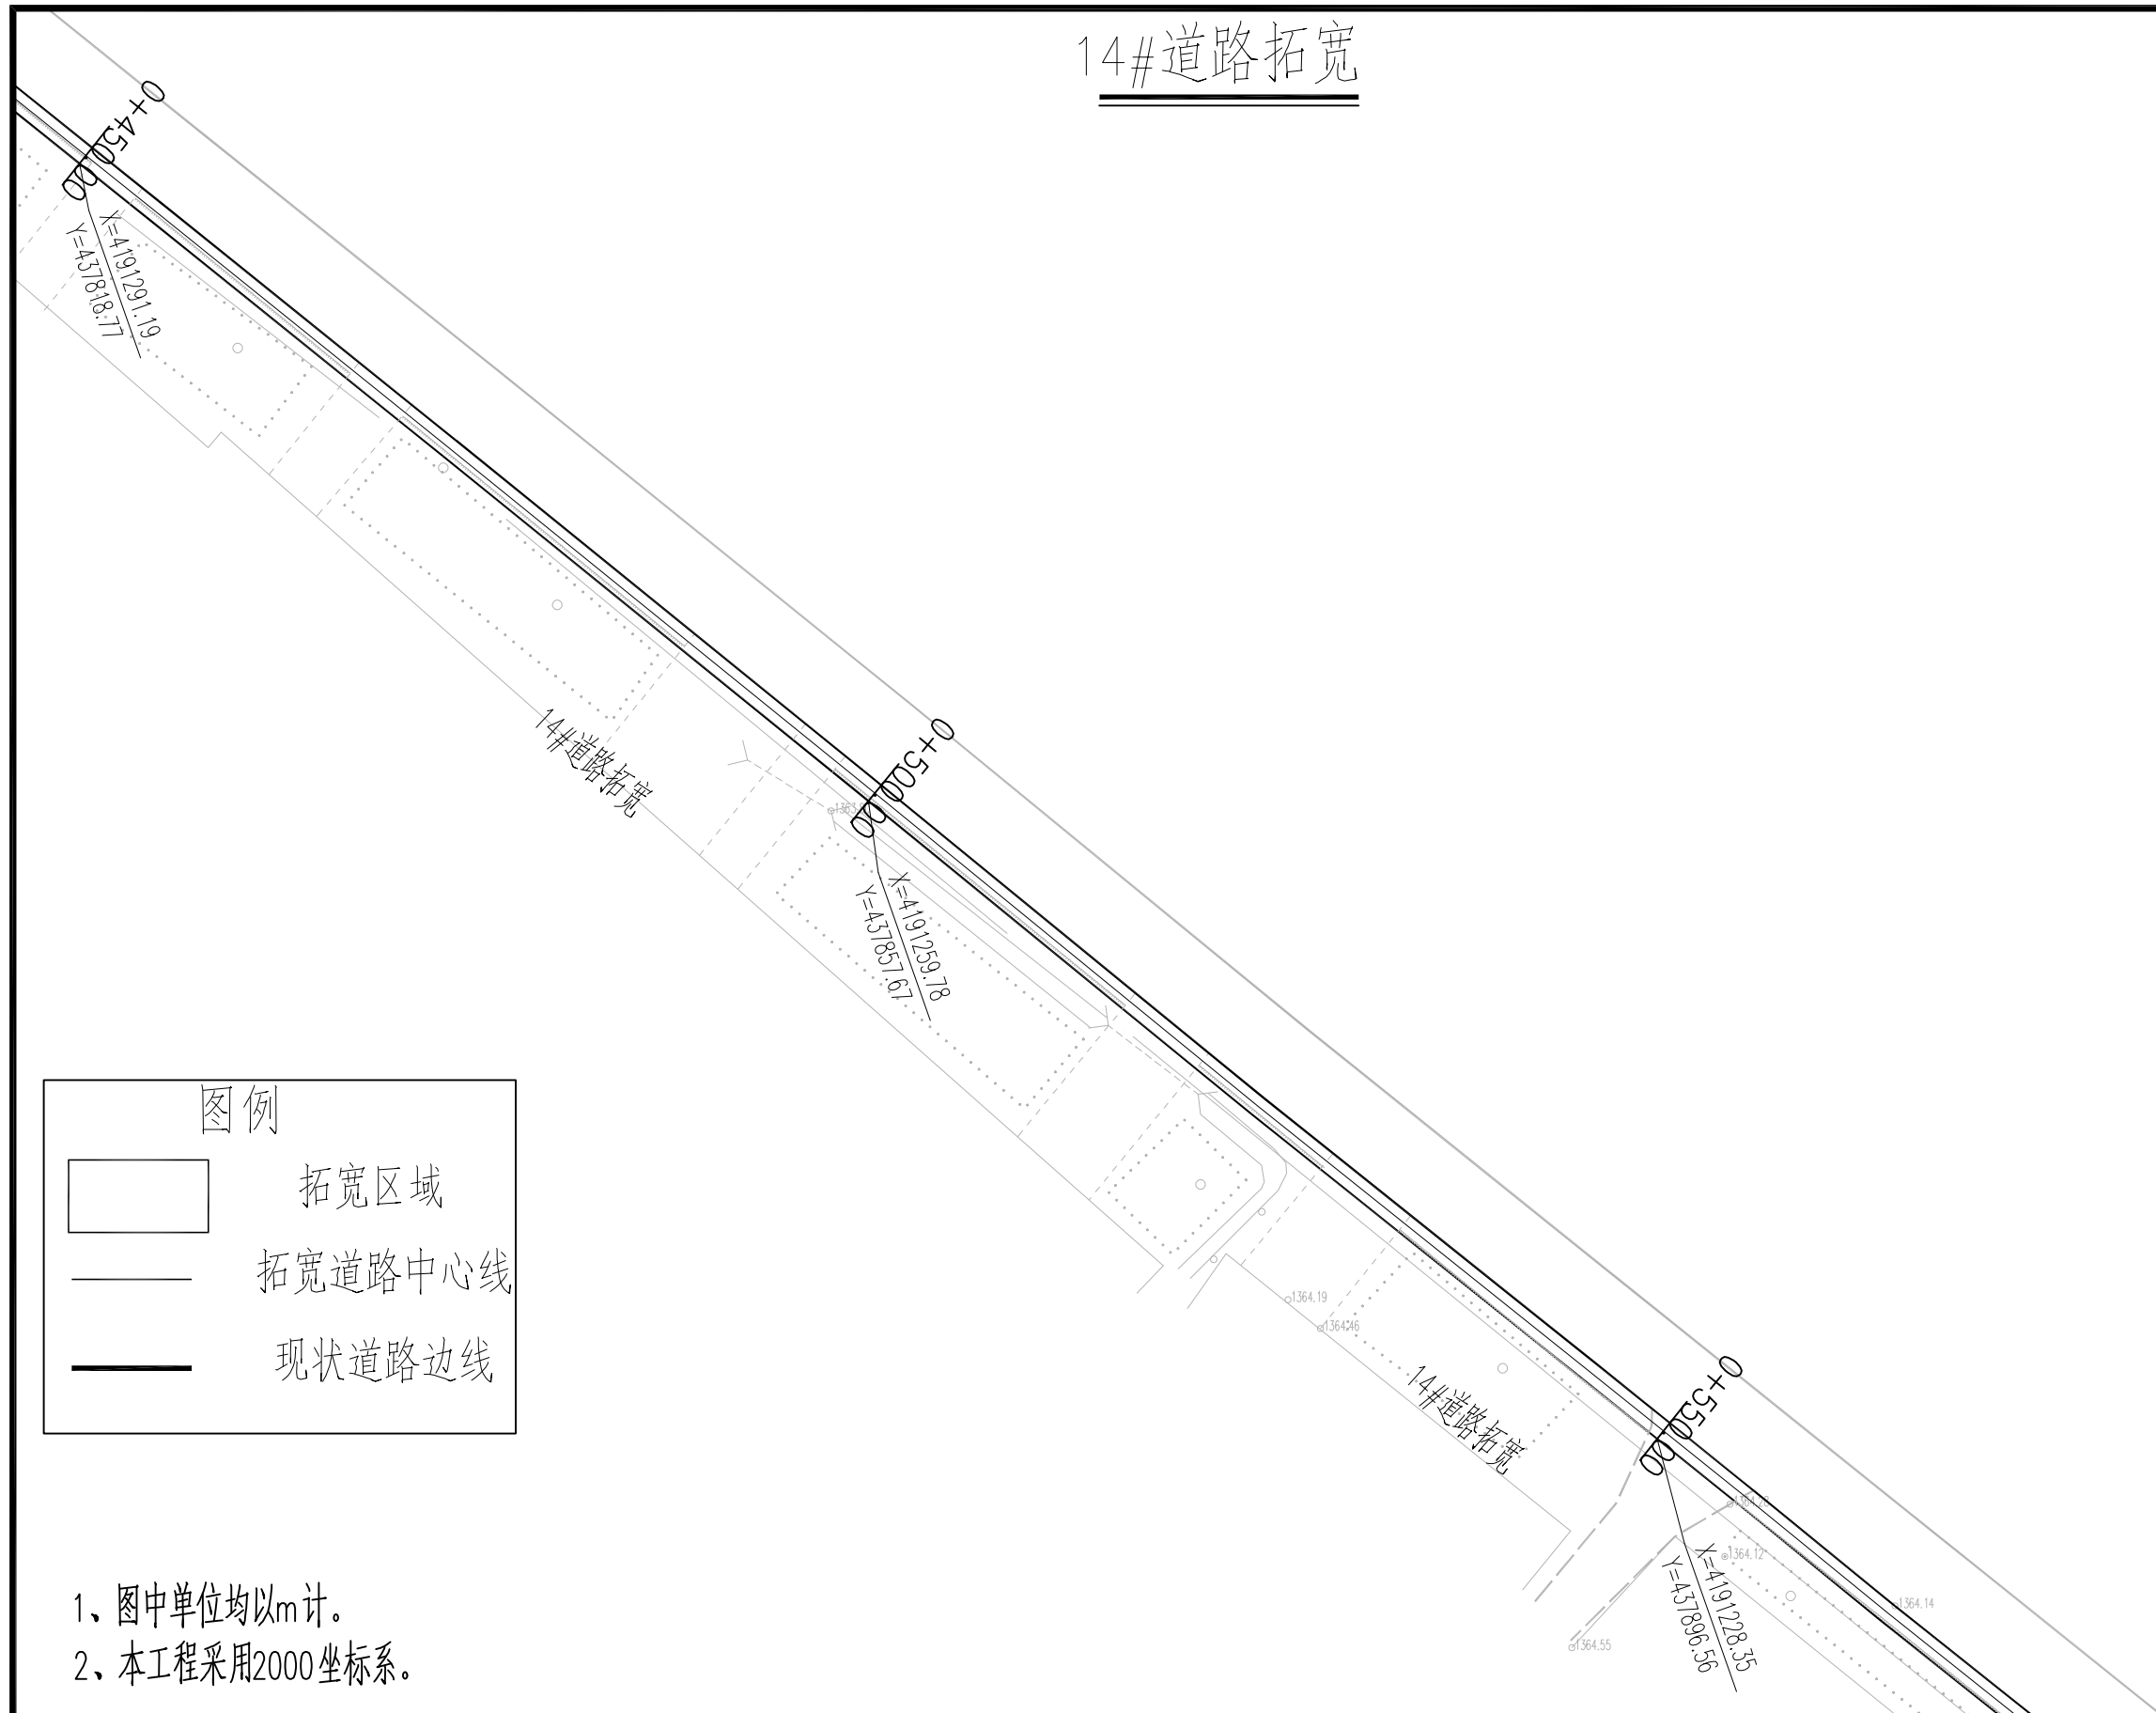
## 14#道路拓宽




	实 名	签 名	
项目负责人	曹诚		
专业负责人	江乐		
设 计 人	吕玲惠		
注册（执业）章			
预留章			
出图章			
审图章			
竣工章			
本图未盖出图专用章无效			
类 别	实 名	签 名	
审 定			
审 核			
校 对			
会 签			
建 筑		电 气	
结 构		暖 通	
给 排 水		其 他	

14#道路拓宽

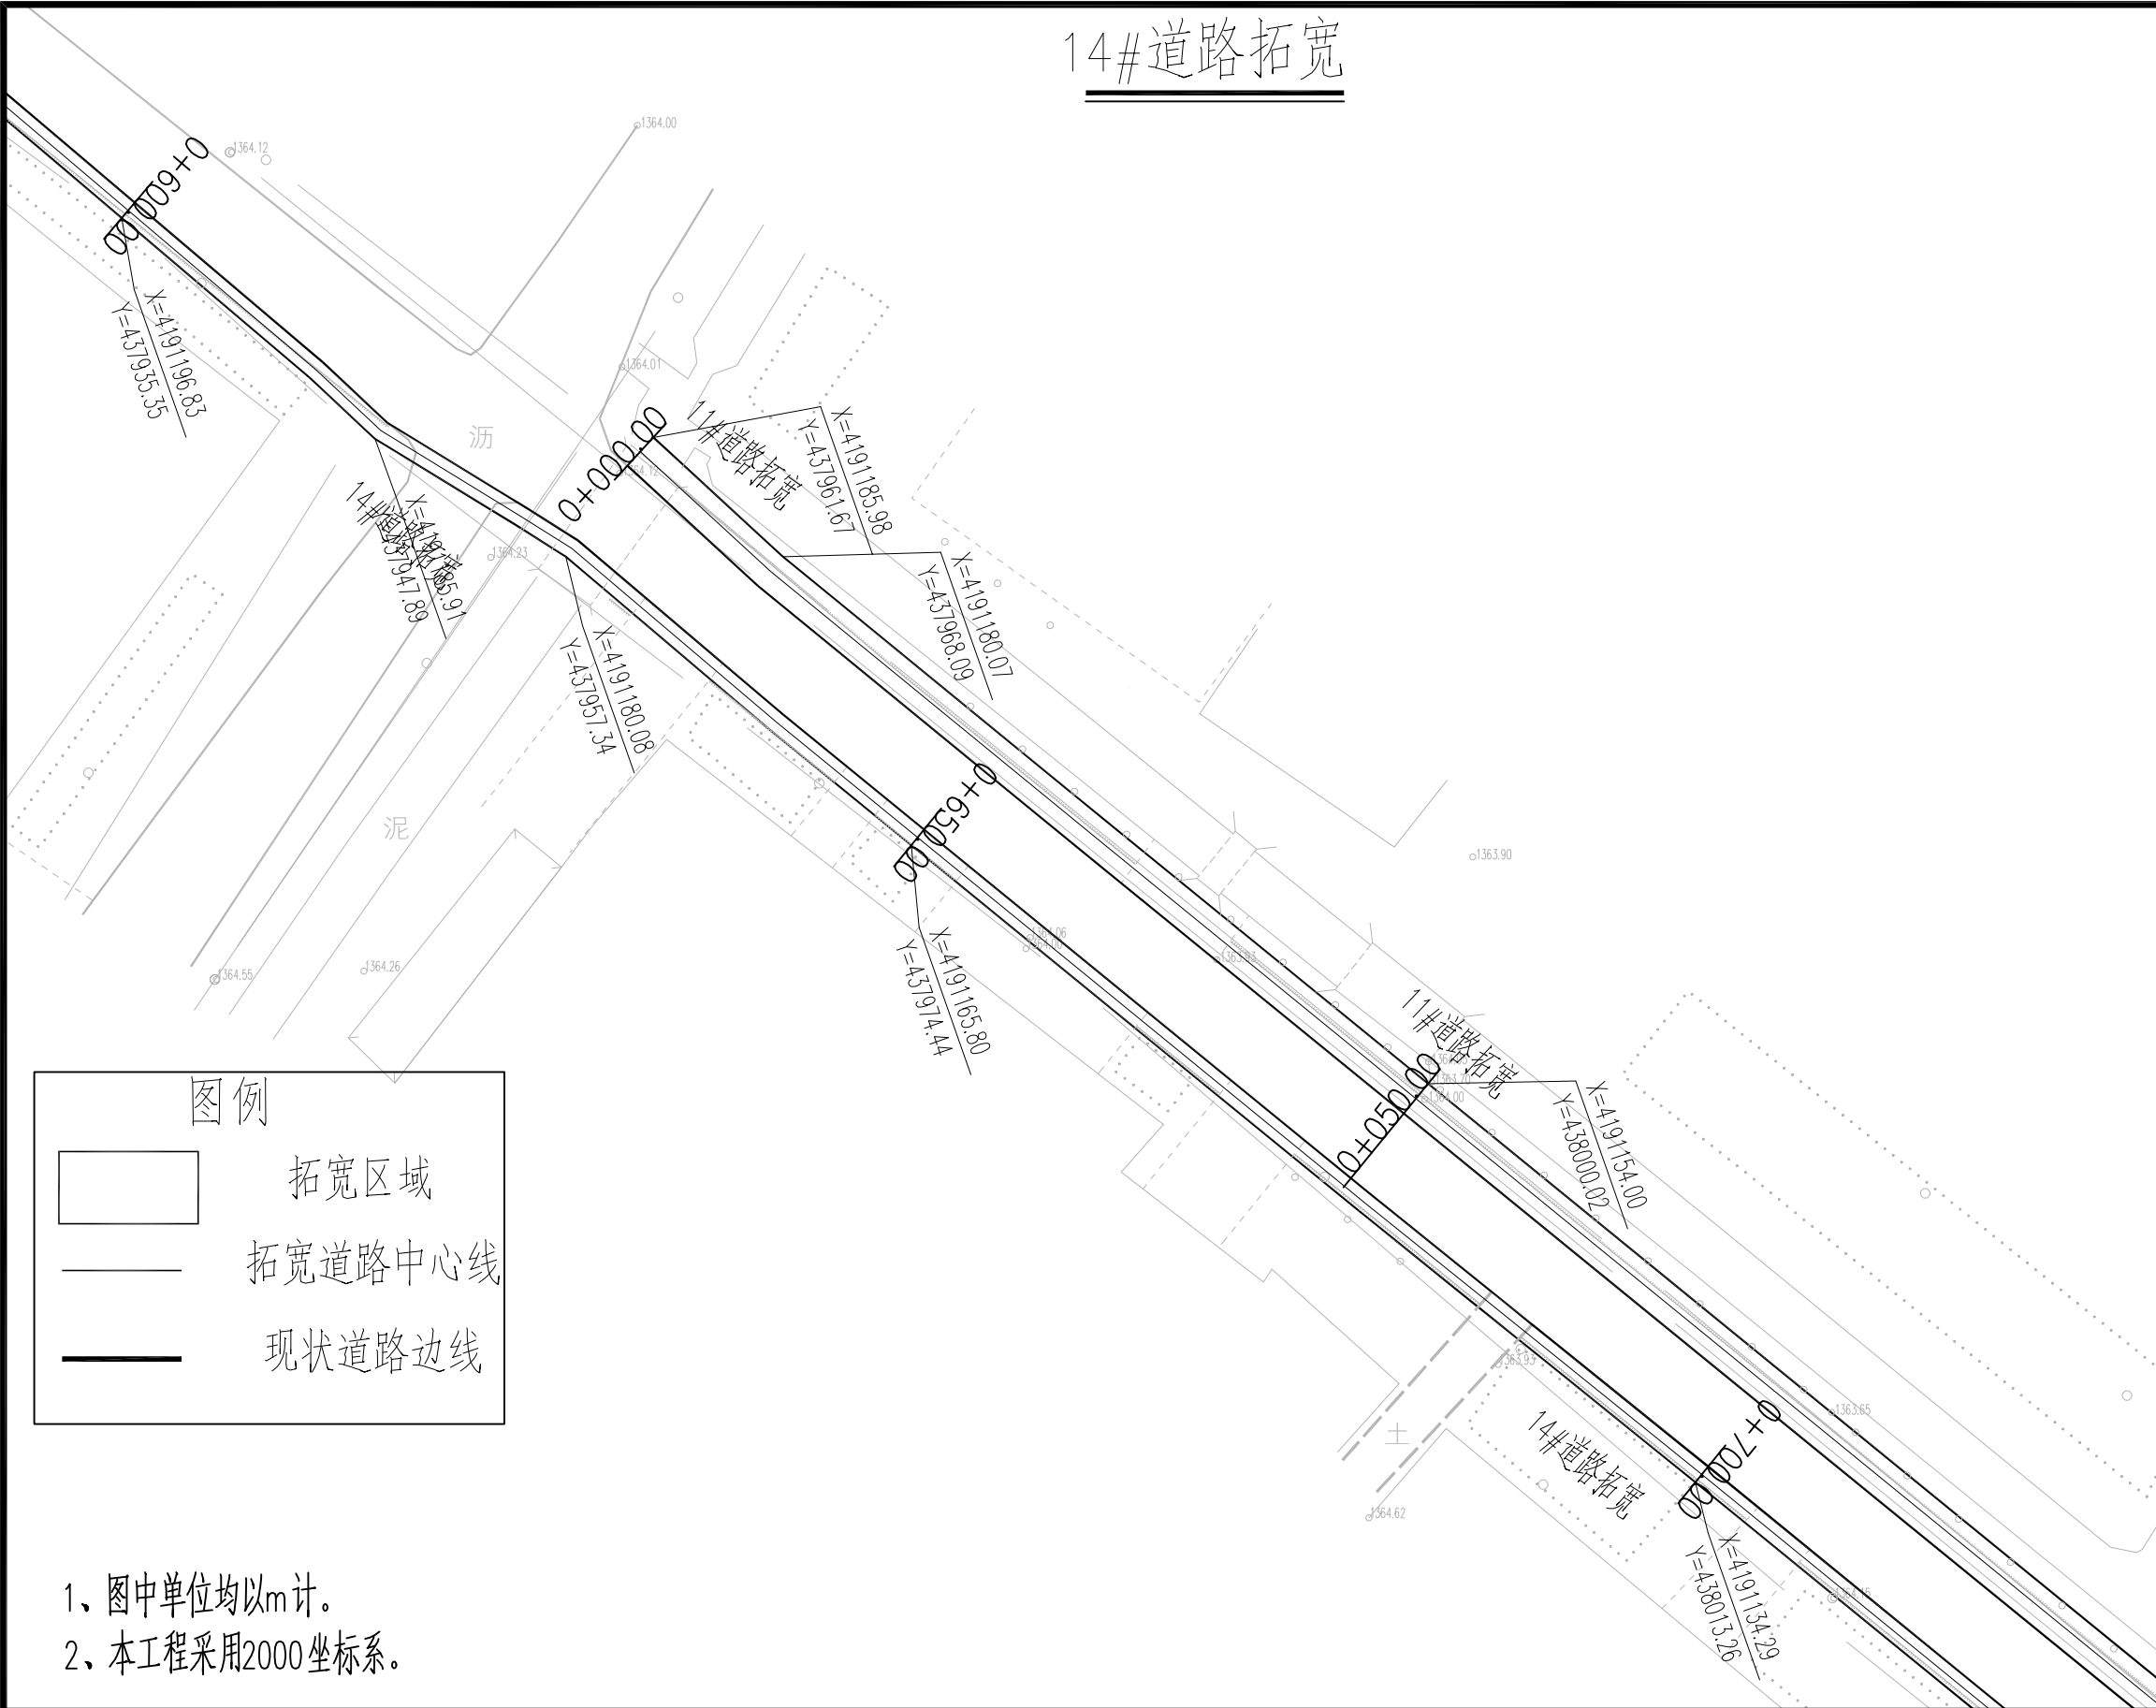


	实 名	签 名
项目负责人	曹诚	曹诚
专业负责人	江乐	江乐
设 计 人	吕玲惠	吕玲惠
注册（执业）章		
预留章		
出图章		
审图章		
竣工章		
本图未盖出图专用章无效		
类 别	实 名	签 名
审 定		
审 核		
校 对		
会 签		
建 筑		电 气
结 构		暖 通
给 排 水		其 他

匠心联创设计集团有限公司 Ingenuity Lianchuang Design Group Co., Ltd	证 书 编 号: A151030953 资质类别及等级: 建筑行业(建筑工程)甲级; 风景园林工程设计专项甲级; 证 书 编 号: B251006544 资质类别及等级: 工程勘察专业类(岩土工程、工程测量)乙级; 证 书 编 号: A251026487 资质类别及等级: 市政行业乙级; 建筑行业(人防工程)乙级; 水利行业乙级; 公路行业(公路)专业乙级。	建设单位	叶城县河园镇人民政府	工程编号		专 业		比 例		建 筑		电 气	
		工程名称	河园镇农村交通基础设施提升以工代赈项目	子项编号		阶 段	施 工	日 期	2026.3	结 构		暖 通	
		子项名称		图纸名称	14#道路拓宽	版 本 号		图 号	S2-4	给 排 水		其 他	

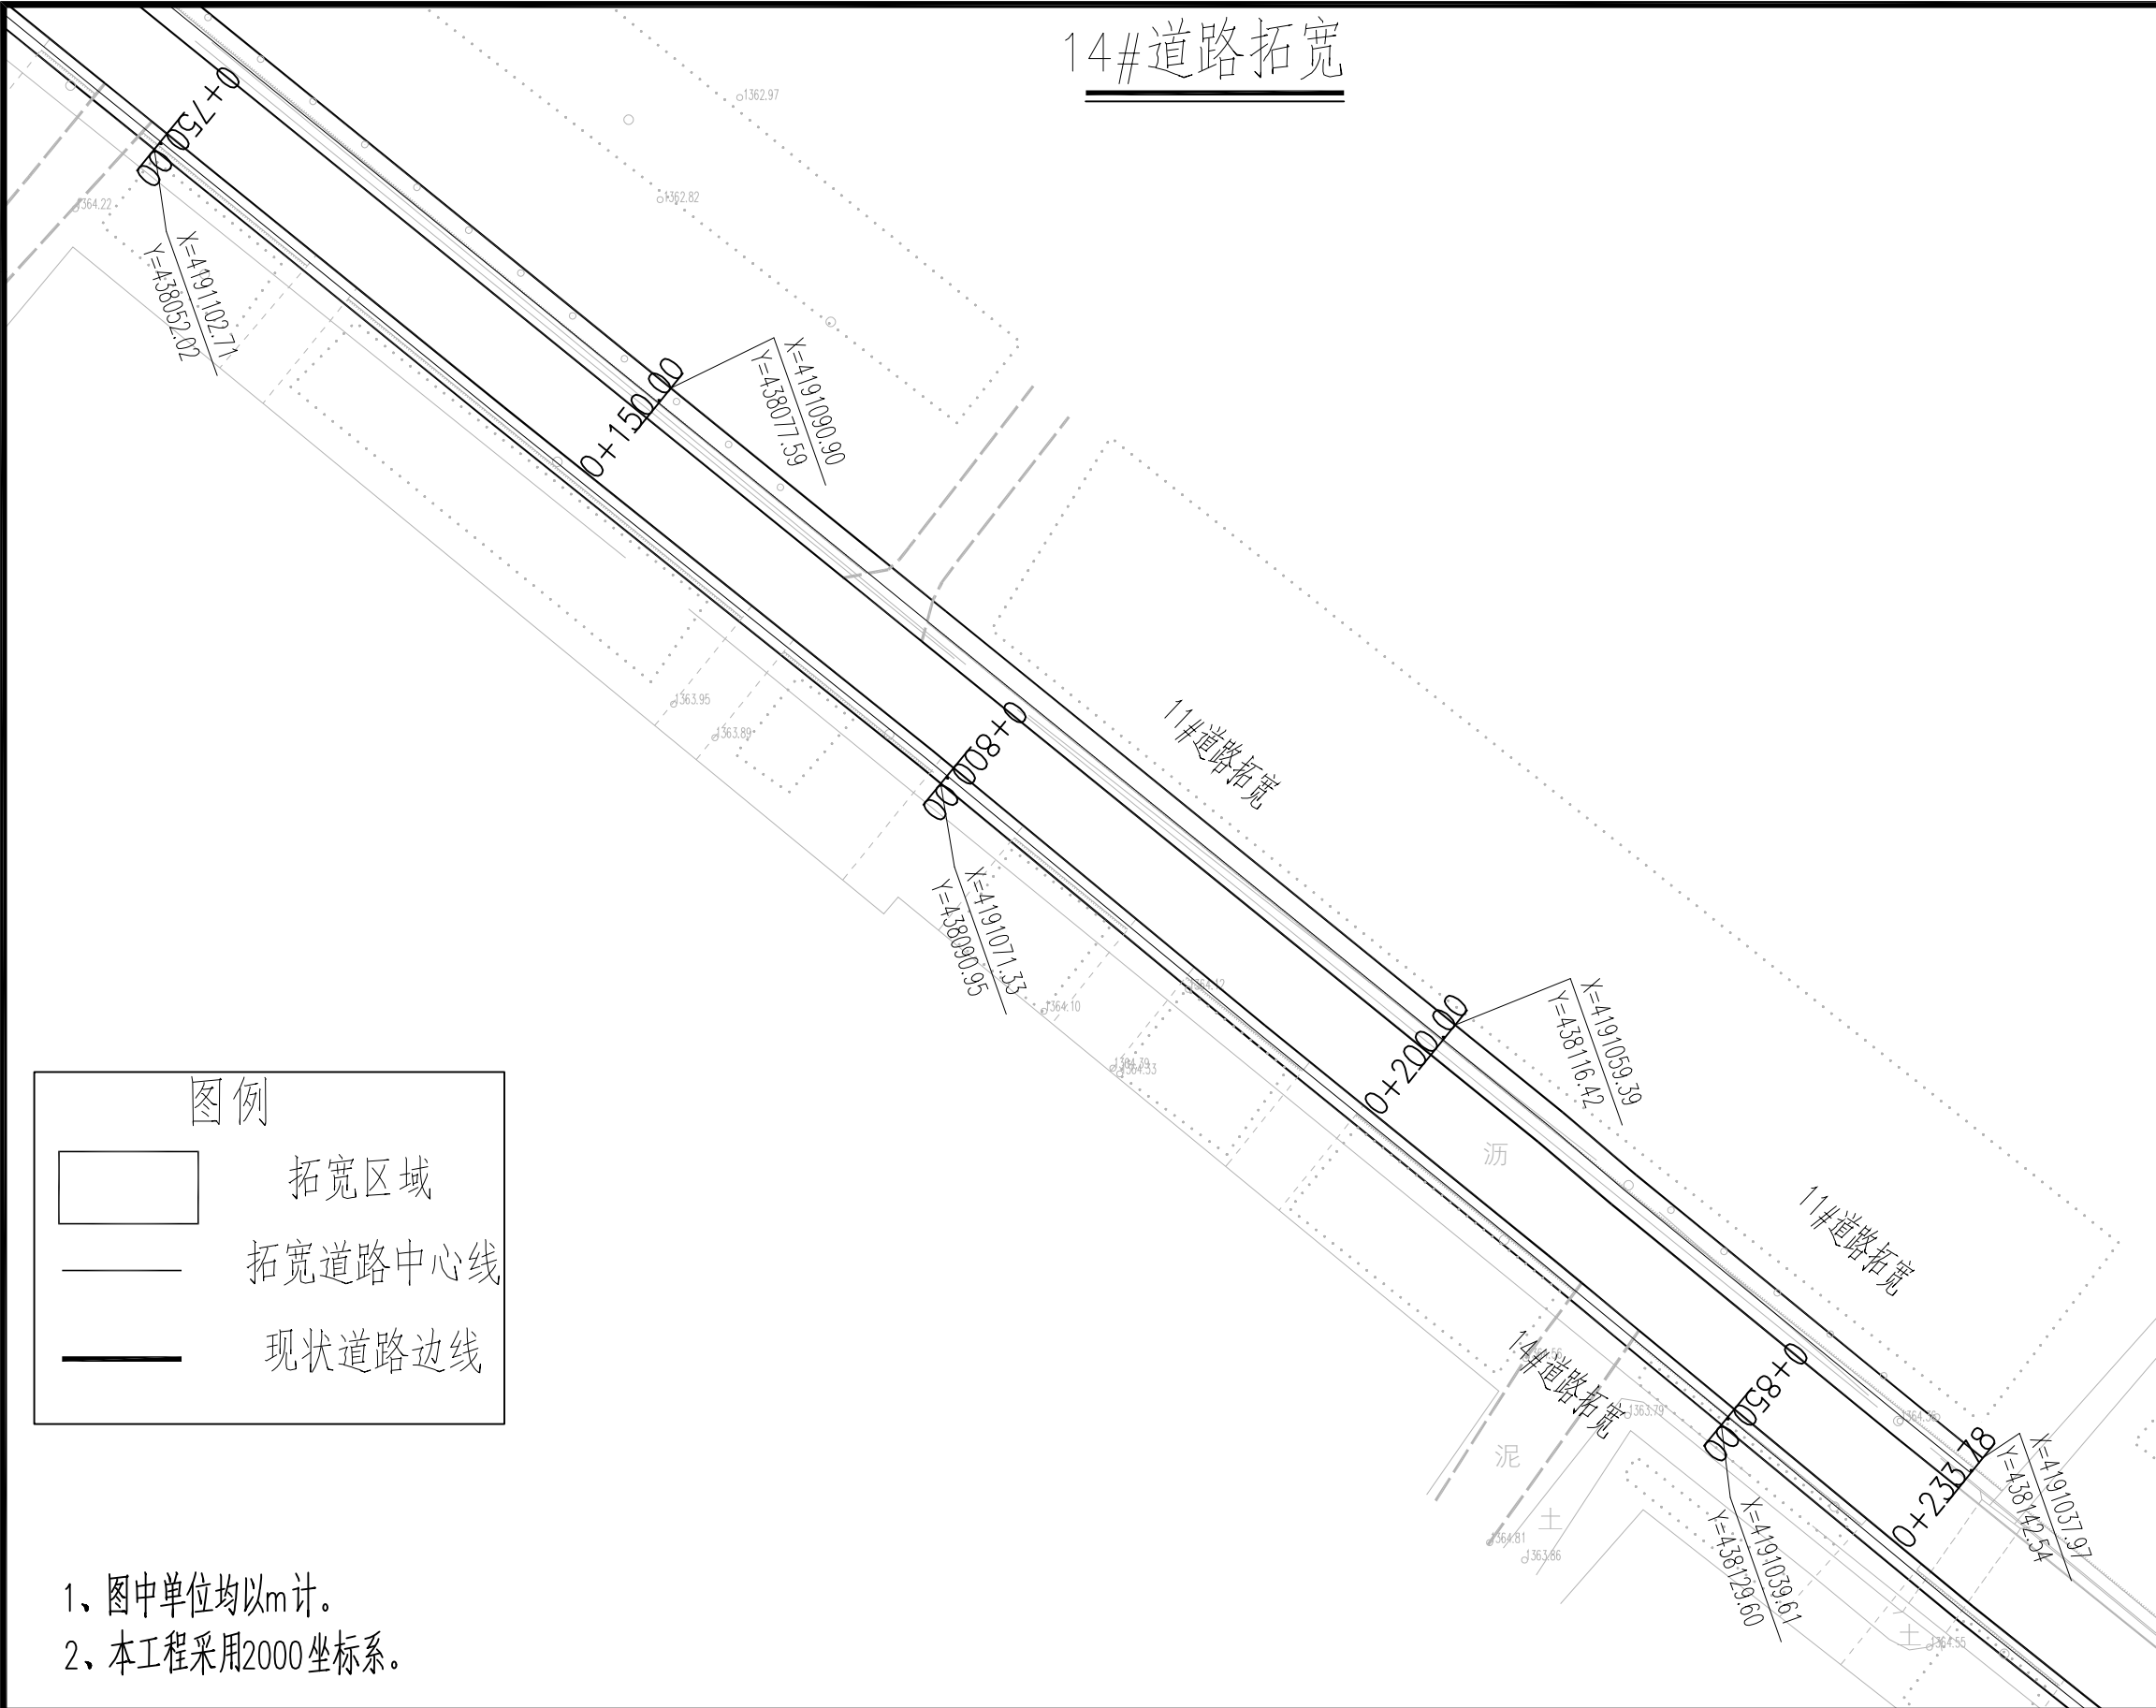


	实 名	签 名
项目负责人	曹诚	曹诚
专业负责人	江乐	江乐
设 计 人	吕玲惠	吕玲惠
注册（执业）章		
预留章		
出图章		
审图章		
竣工章		
本图未盖出图专用章无效		
类 别	实 名	签 名
审 定		
审 核		
校 对		
会 签		
建 筑		电 气
结 构		暖 通
给 排 水		其 他

匠心联创设计集团有限公司 Ingenuity Lianchuang Design Group Co., Ltd	证 书 编 号: A151030953 资质类别及等级: 建筑行业(建筑工程)甲级; 风景园林工程设计专项甲级; 证 书 编 号: B251006544 资质类别及等级: 工程勘察专业类(岩土工程、工程测量)乙级; 证 书 编 号: A251026487 资质类别及等级: 市政行业乙级; 建筑行业(人防工程)乙级; 水利行业乙级; 公路行业(公路)专业乙级。	建设单位	叶城县河园镇人民政府	工程编号		专 业		比 例		建 筑		电 气	
		工程名称	河园镇农村交通基础设施提升以工代赈项目	子项编号		阶 段	施 工	日 期	2026.3	结 构		暖 通	
		子项名称		图纸名称	14#道路拓宽	版 本 号		图 号	S2-4	给 排 水		其 他	

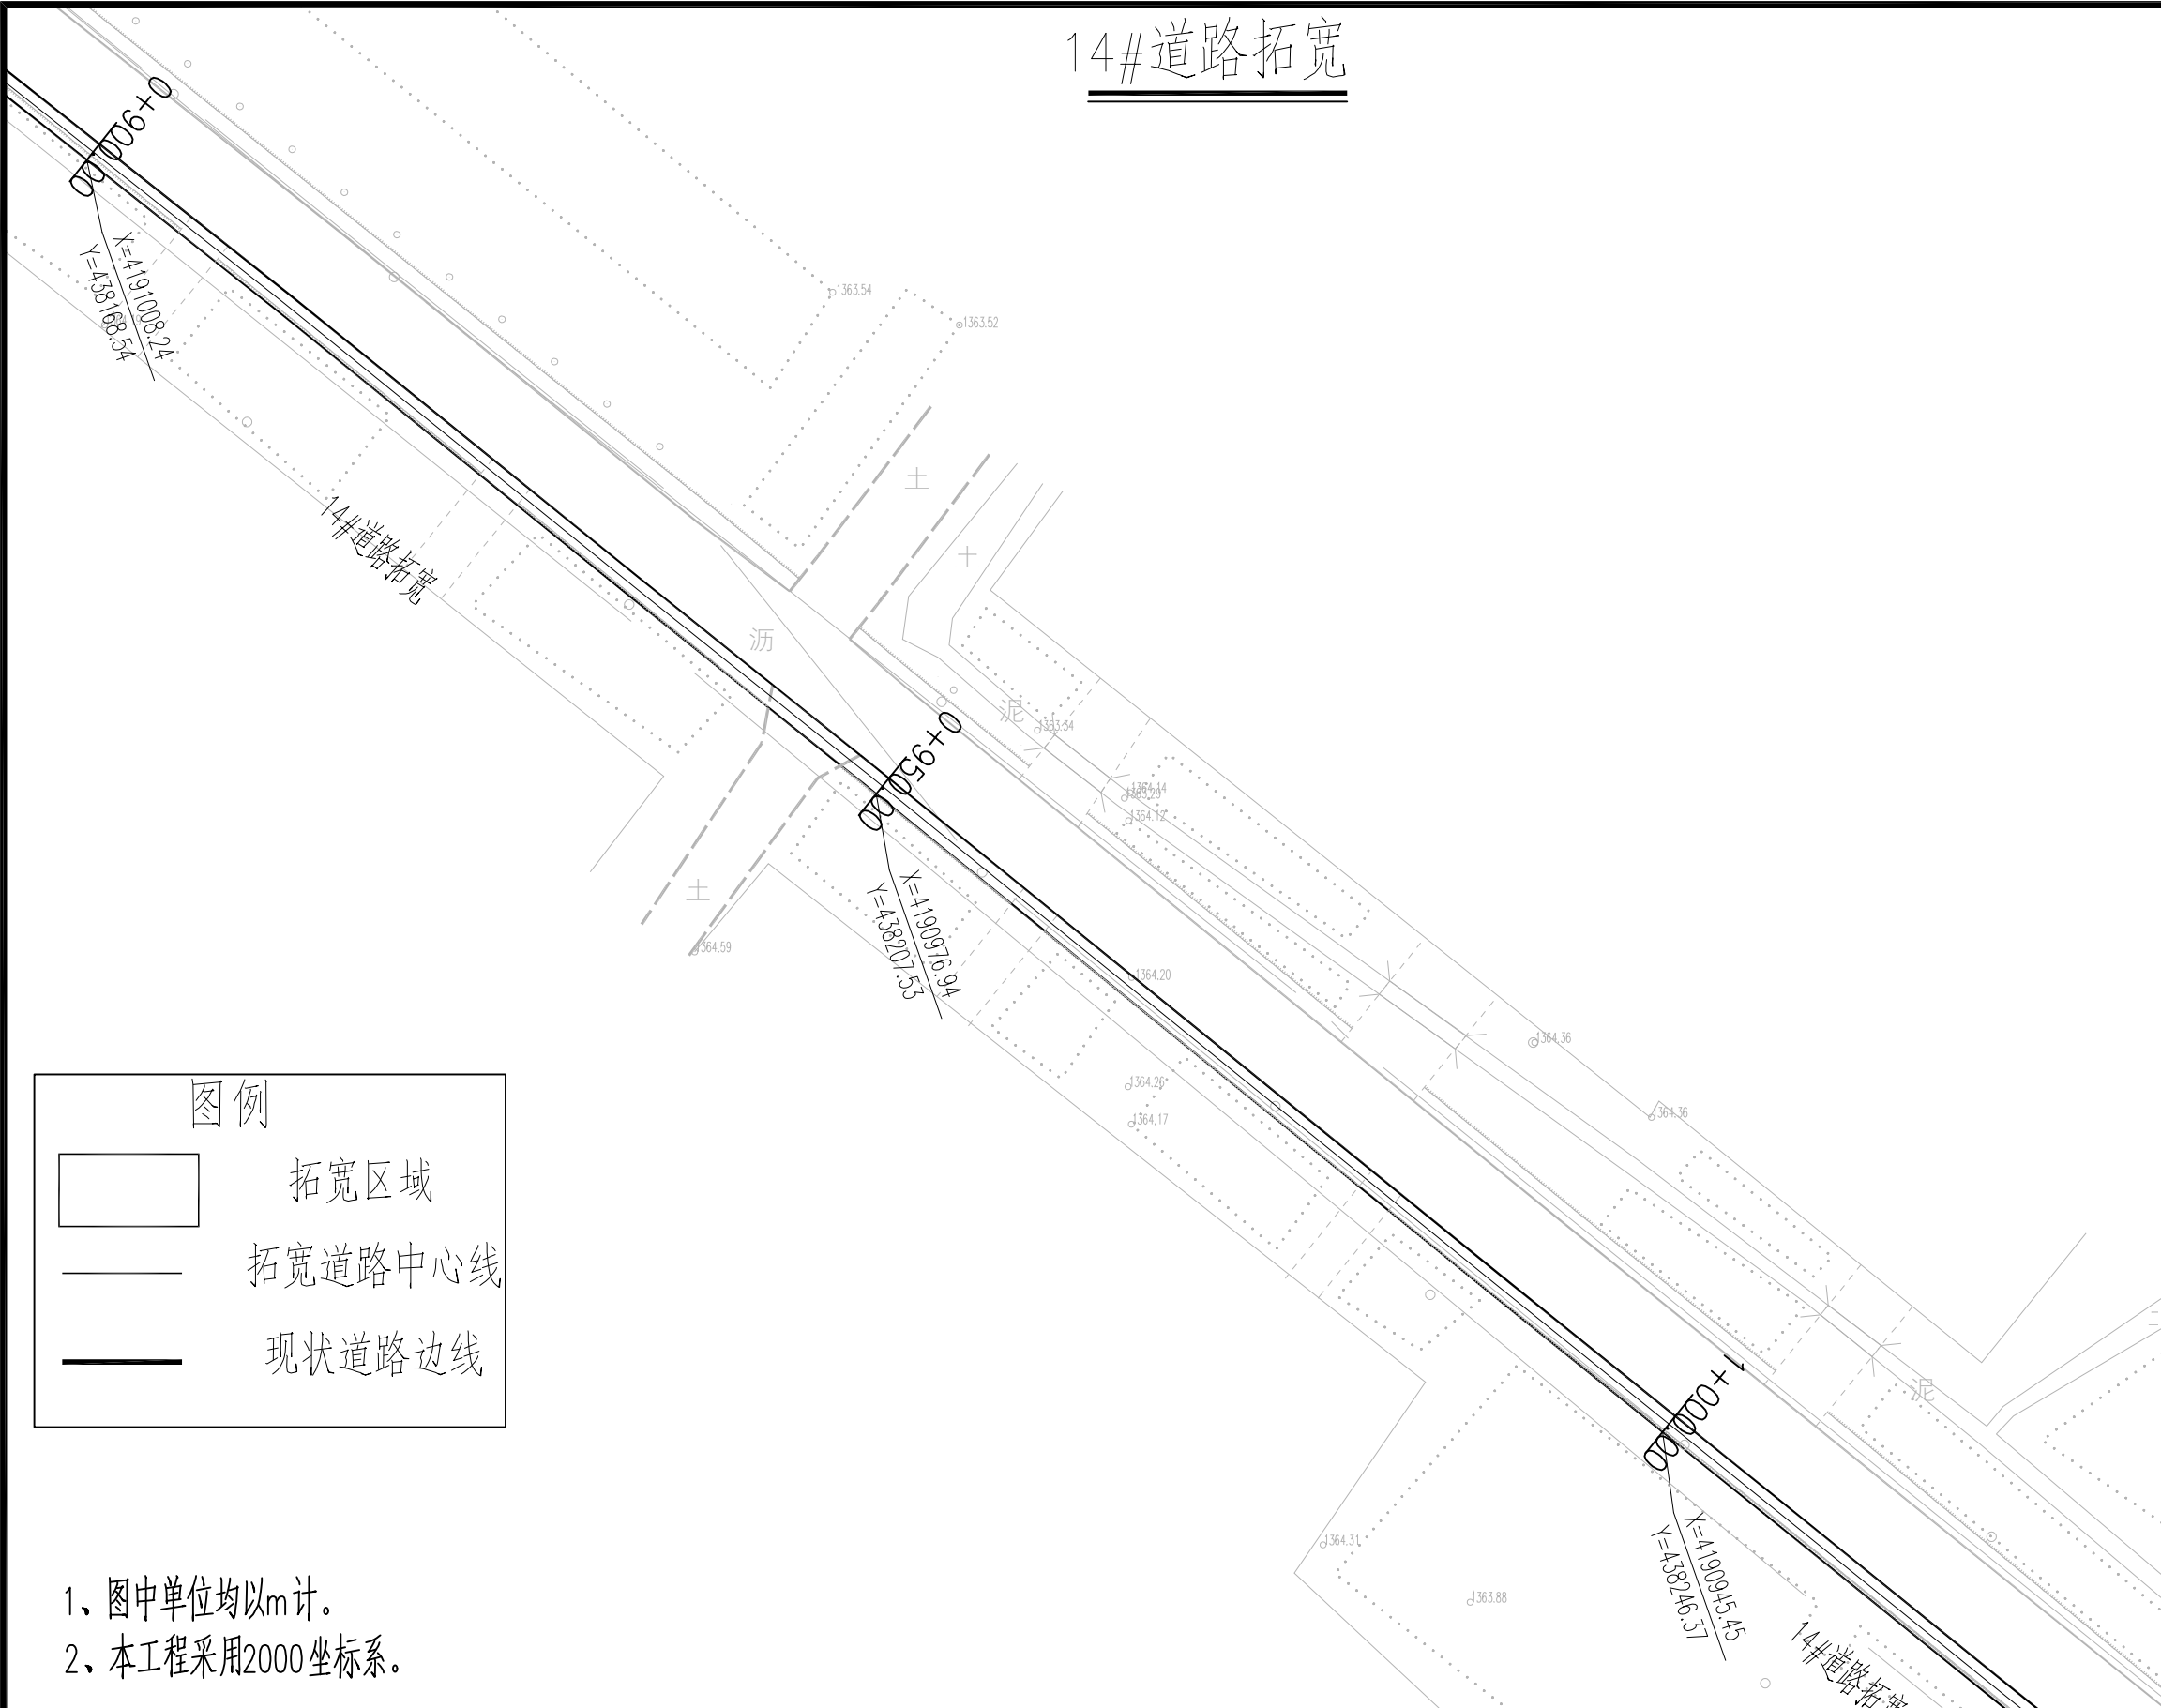

	实 名	签 名
项目负责人	曹诚	曹诚
专业负责人	江乐	江乐
设 计 人	吕玲惠	吕玲惠
注册（执业）章		
预留章		
出图章		
审图章		
竣工章		
本图未盖出图专用章无效		
类 别	实 名	签 名
审 定		
审 核		
校 对		
会 签		
建 筑		电 气
结 构		暖 通
给 排 水		其 他


匠心联创设计集团有限公司 Ingenuity Lianchuang Design Group Co., Ltd	证 书 编 号: A151030953 资质类别及等级: 建筑行业(建筑工程)甲级; 风景园林工程设计专项甲级; 证 书 编 号: B251006544 资质类别及等级: 工程勘察专业类(岩土工程、工程测量)乙级; 证 书 编 号: A251026487 资质类别及等级: 市政行业乙级; 建筑行业(人防工程)乙级; 水利行业乙级; 公路行业(公路)专业乙级。	建设单位	叶城县河园镇人民政府	工程编号		专 业		比 例		建 筑		电 气	
		工程名称	河园镇农村交通基础设施提升以工代赈项目	子项编号		阶 段	施 工	日 期	2026.3	结 构		暖 通	
		子项名称		图纸名称	14#道路拓宽	版 本 号		图 号	S2-4	给 排 水		其 他	

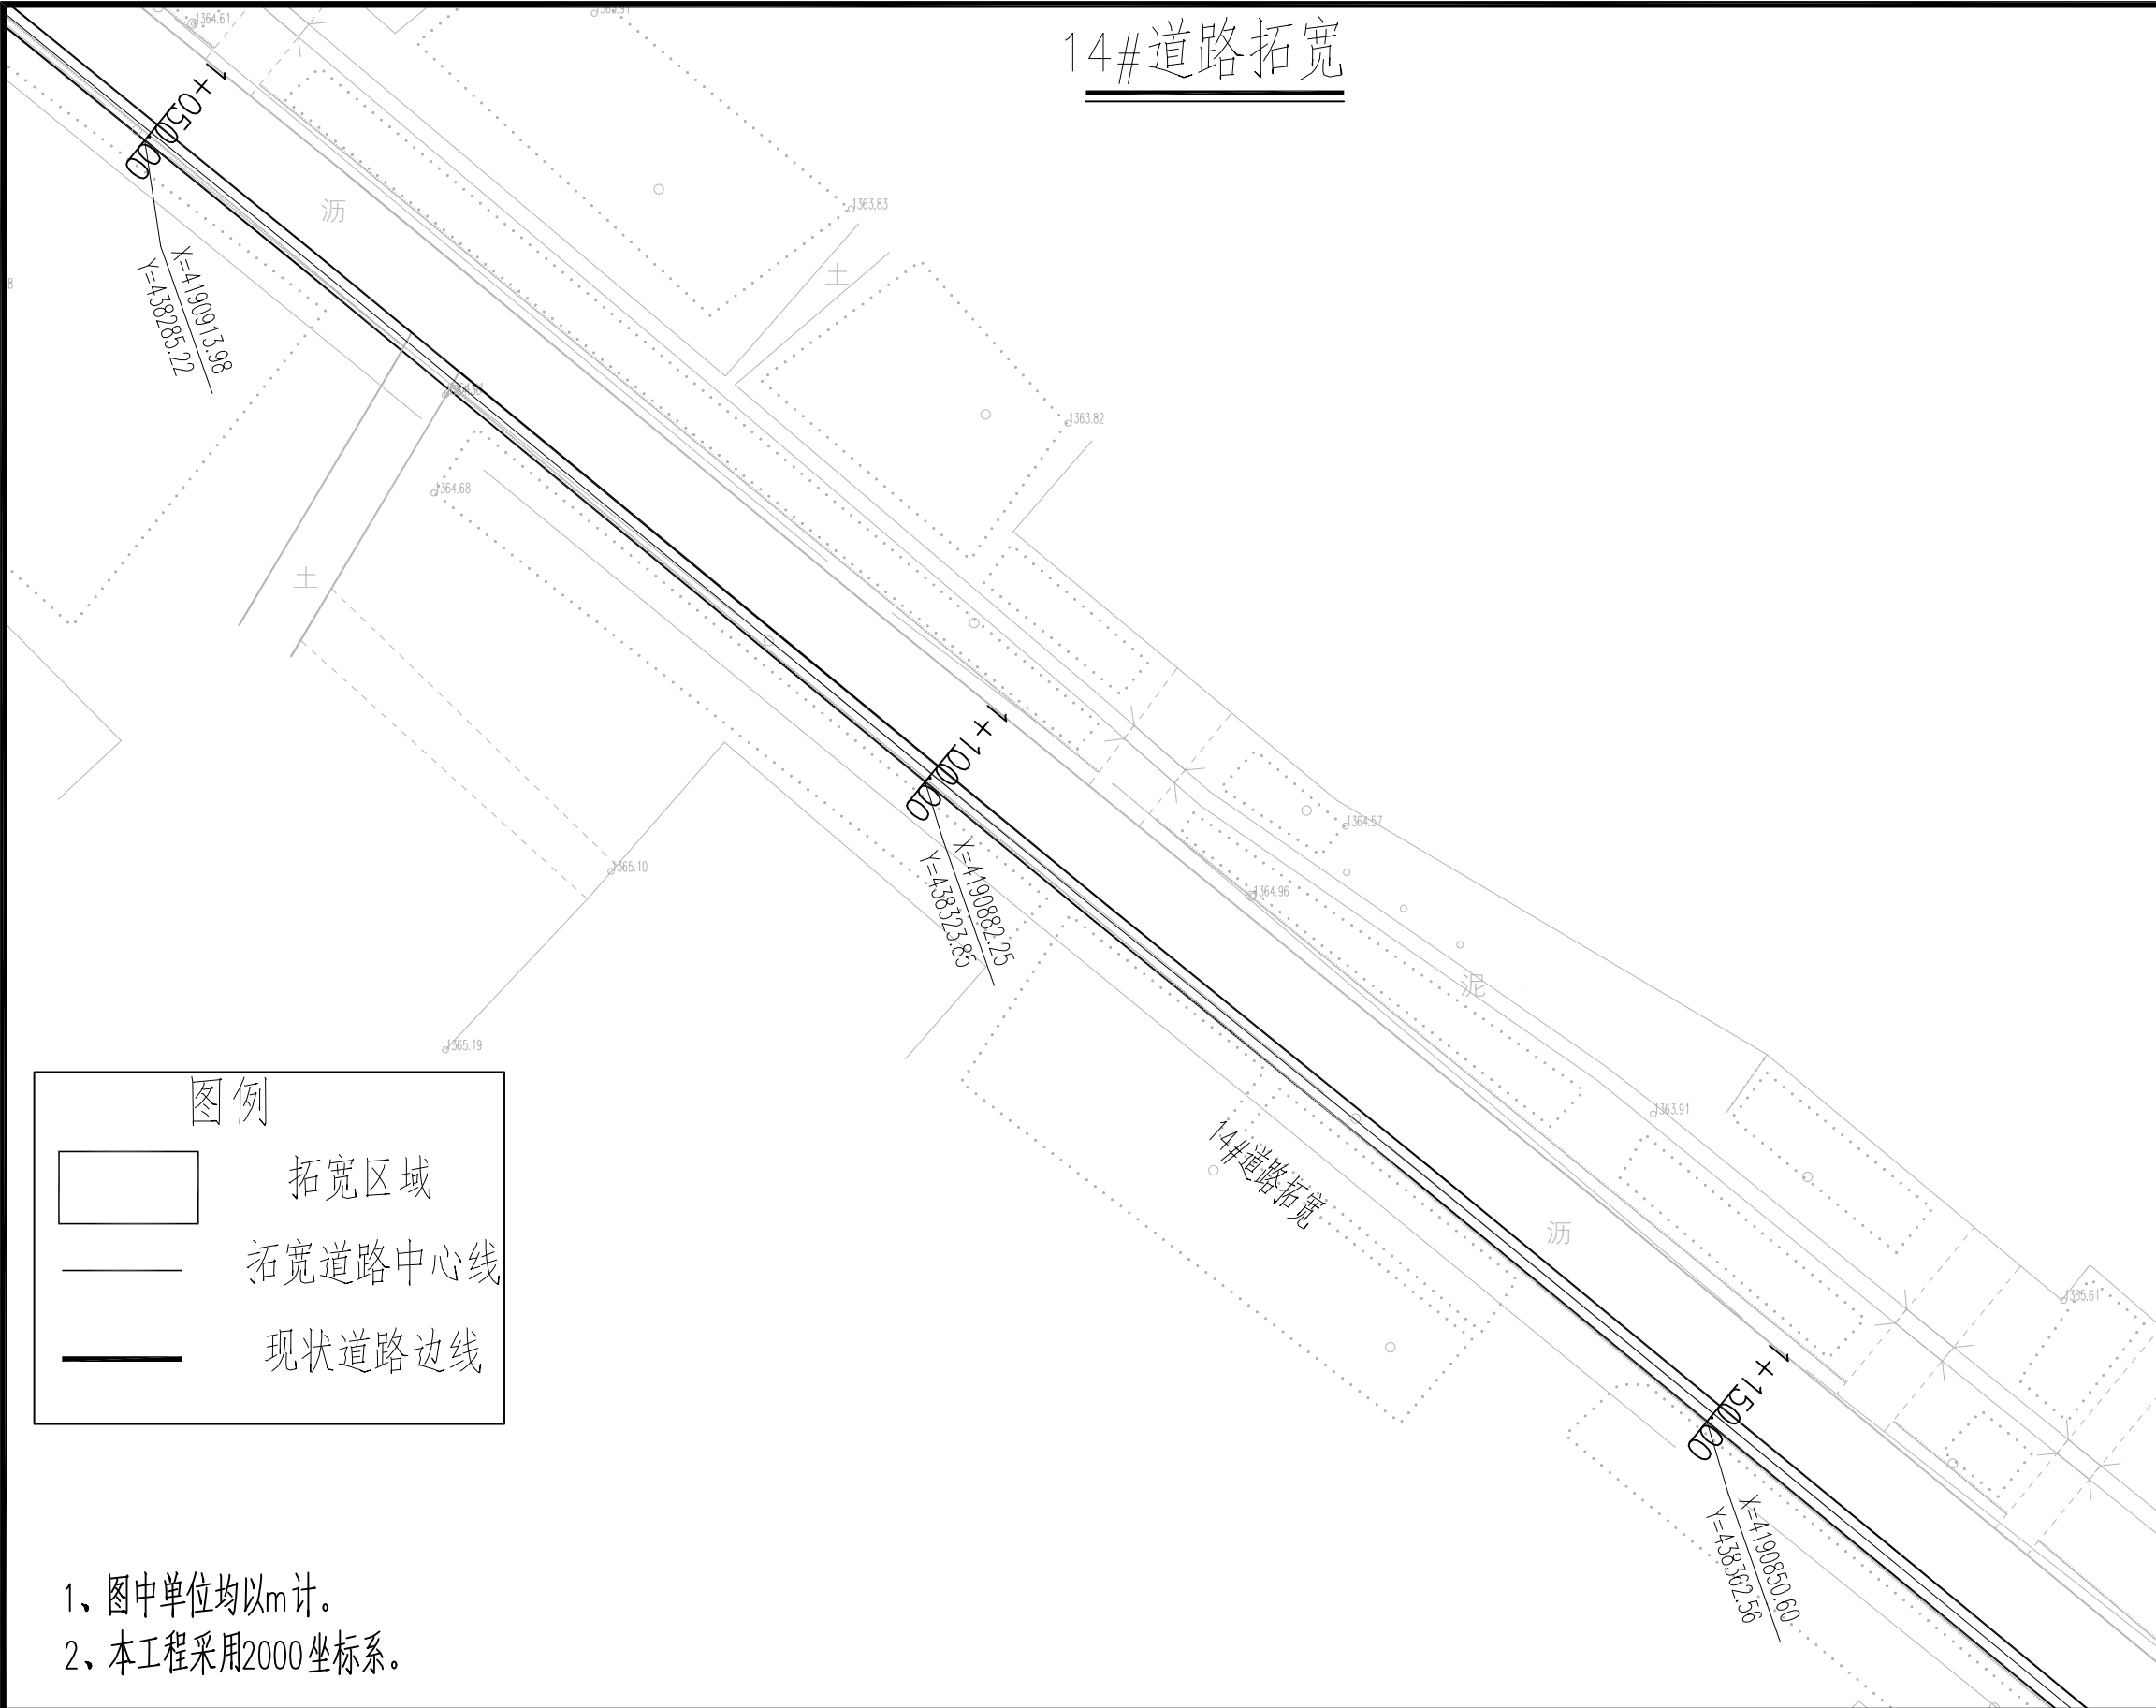

	实 名	签 名
项目负责人	曹诚	曹诚
专业负责人	江乐	江乐
设 计 人	吕玲惠	吕玲惠
注册（执业）章		
预留章		
出图章		
审图章		
竣工章		
本图未盖出图专用章无效		
类 别	实 名	签 名
审 定		
审 核		
校 对		
会 签		
建 筑	电 气	
结 构	暖 通	
给 排 水	其 他	

匠心联创设计集团有限公司 Ingenuity Lianchuang Design Group Co., Ltd	证 书 编 号: A151030953 资质类别及等级: 建筑行业(建筑工程)甲级; 风景园林工程设计专项甲级; 证 书 编 号: B251006544 资质类别及等级: 工程勘察专业类(岩土工程、工程测量)乙级; 证 书 编 号: A251026487 资质类别及等级: 市政行业乙级; 建筑行业(人防工程)乙级; 水利行业乙级; 公路行业(公路)专业乙级。	建设单位	叶城县河园镇人民政府	工程编号		专 业		比 例		建 筑		电 气	
		工程名称	河园镇农村交通基础设施提升以工代赈项目	子项编号		阶 段	施 工	日 期	2026.3	结 构		暖 通	
		子项名称		图纸名称	14#道路拓宽	版 本 号		图 号	S2-4	给 排 水		其 他	

14#道路拓宽

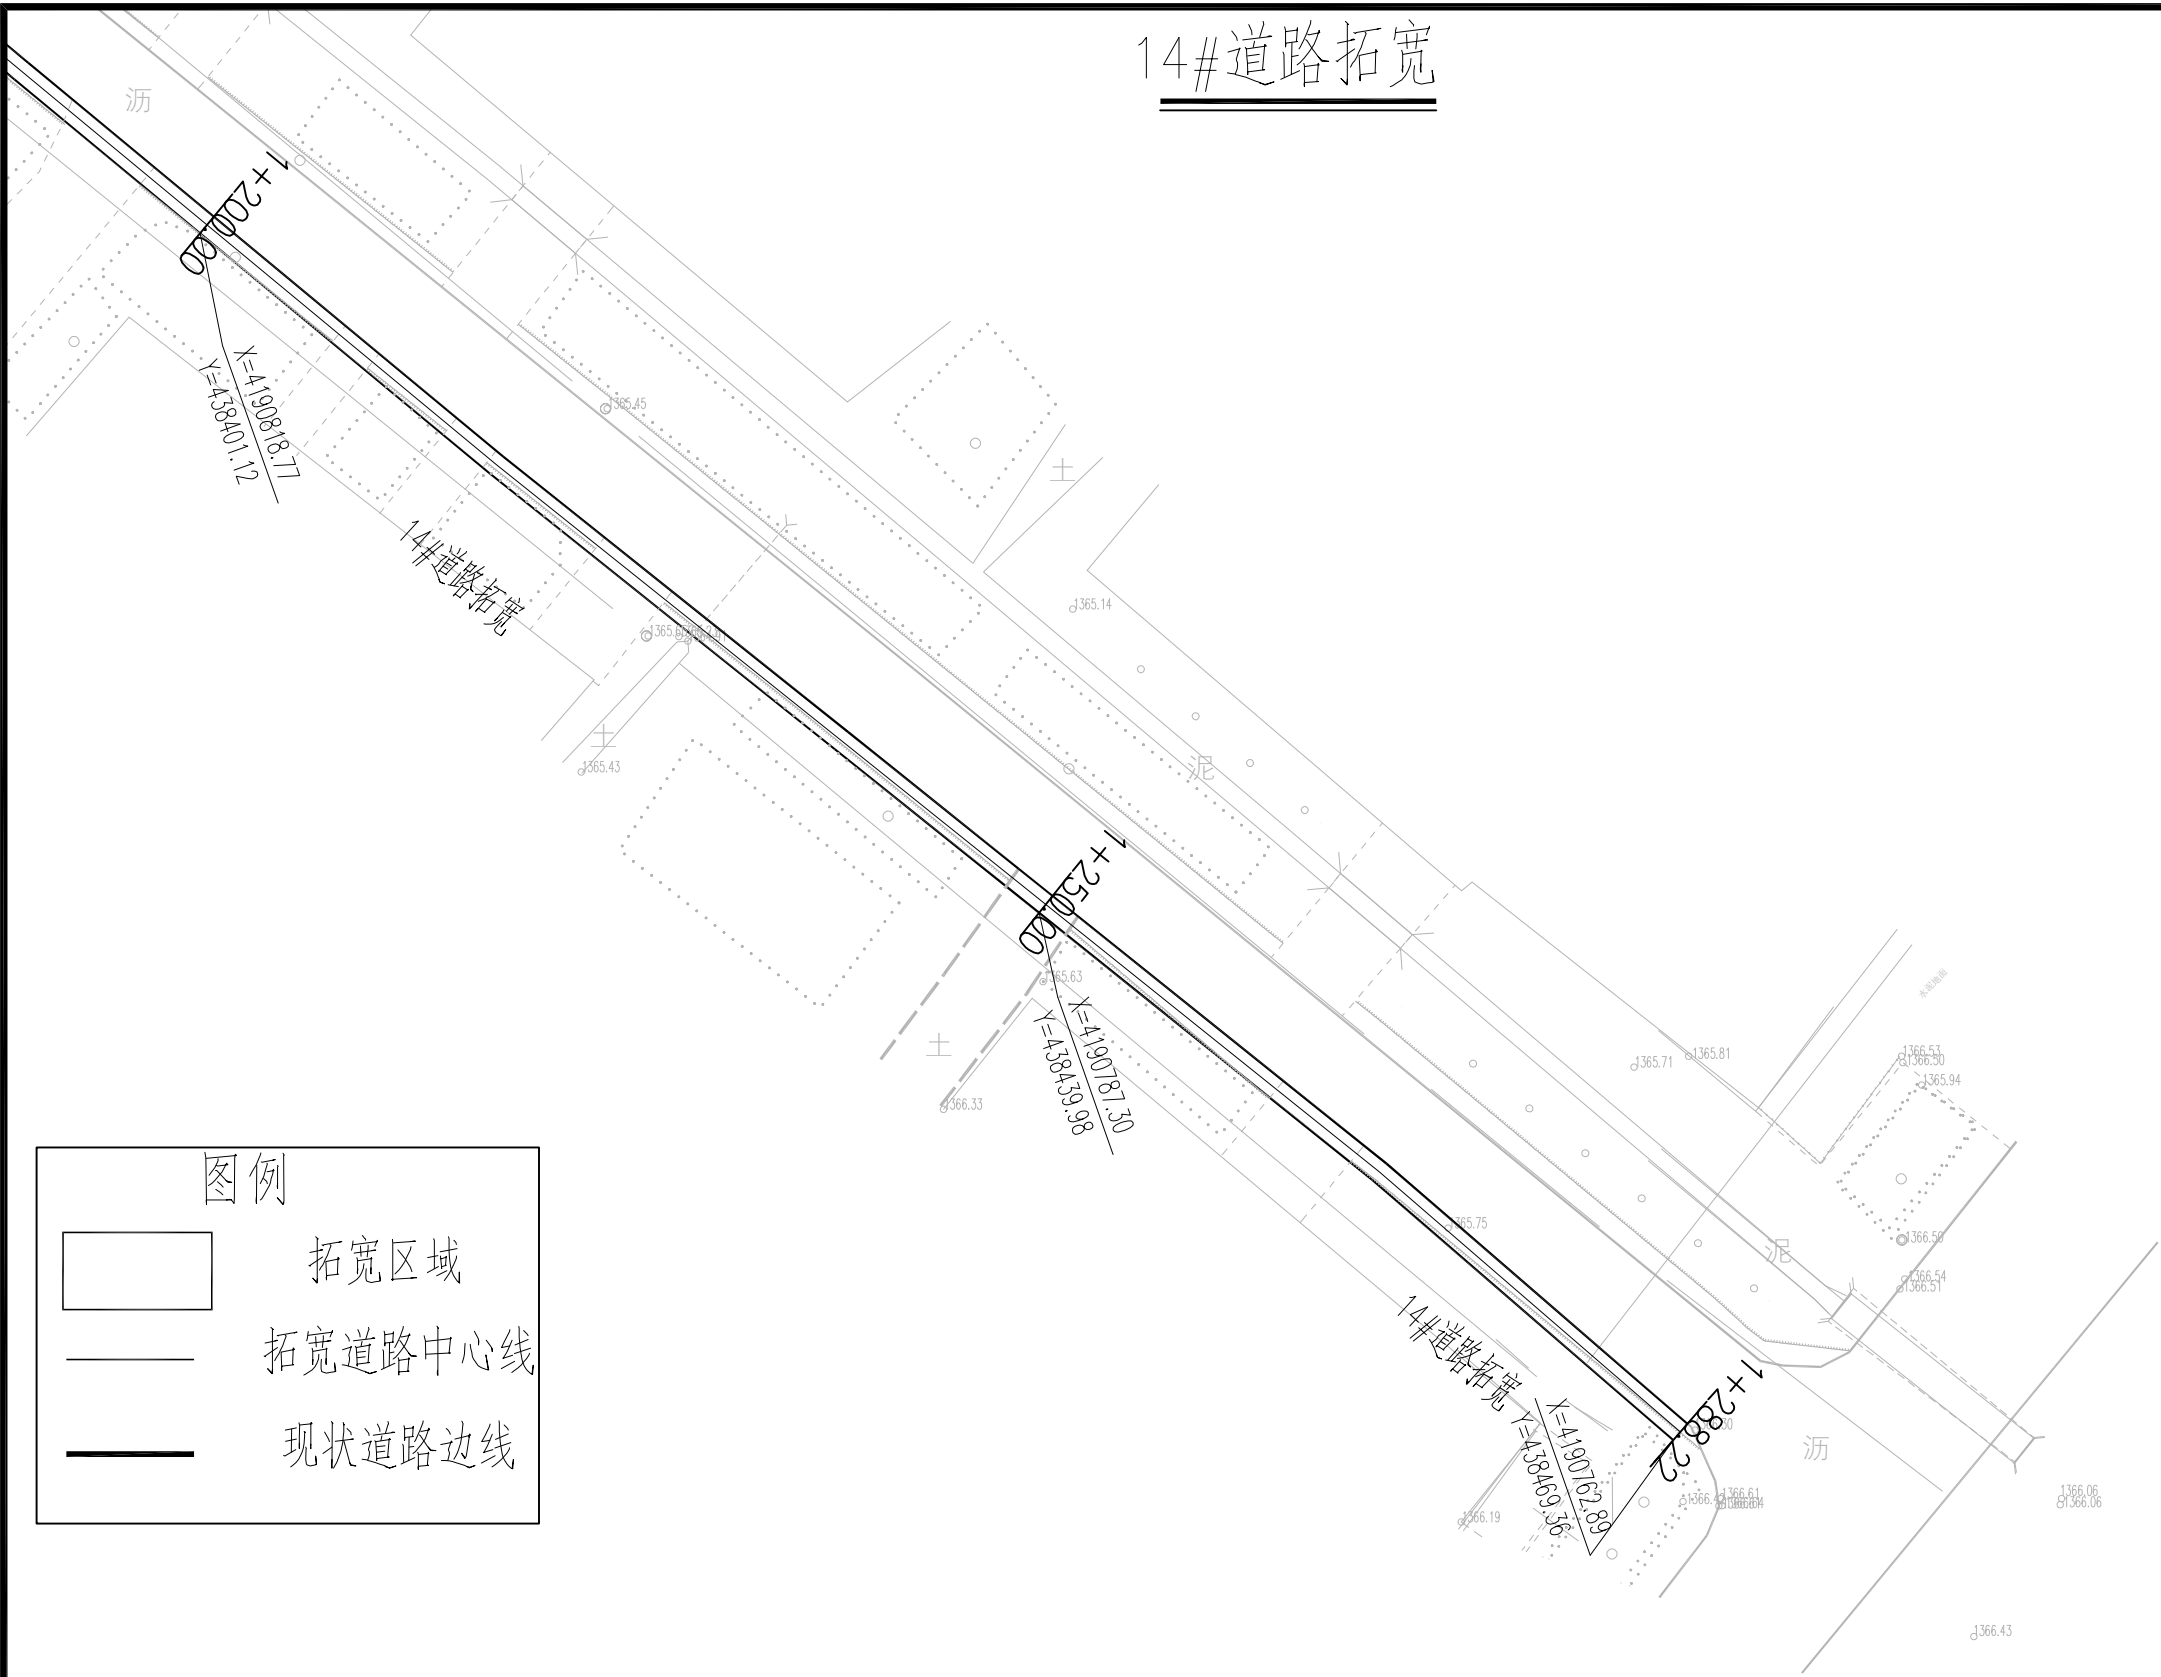

图例

- 拓宽区域
- 拓宽道路中心线
- 现状道路边线

- 图中单位均以m计。
- 本工程采用2000坐标系。

	实 名	签 名
项目负责人	曹诚	曹诚
专业负责人	江乐	江乐
设 计 人	吕玲惠	吕玲惠
注册（执业）章		
预留章		
出图章		
审图章		
竣工章		
本图未盖出图专用章无效		
类 别	实 名	签 名
审 定		
审 核		
校 对		
会 签		
建 筑		电 气
结 构		暖 通
给 排 水		其 他

匠心联创设计集团有限公司 Ingenuity Lianchuang Design Group Co., Ltd	证 书 编 号: A151030953 资质类别及等级: 建筑行业(建筑工程)甲级; 风景园林工程设计专项甲级; 证 书 编 号: B251006544 资质类别及等级: 工程勘察专业类(岩土工程、工程测量)乙级; 证 书 编 号: A251026487 资质类别及等级: 市政行业乙级; 建筑行业(人防工程)乙级; 水利行业乙级; 公路行业(公路)专业乙级。	建设单位	叶城县河园镇人民政府	工程编号		专 业		比 例		建 筑		电 气	
		工程名称	河园镇农村交通基础设施提升以工代赈项目	子项编号		阶 段	施工	日 期	2026.3	结 构		暖 通	
		子项名称		图纸名称	14#道路拓宽	版 本 号		图 号	S2-4	给 排 水		其 他	






A3

A3


项目负责人

曹诚




专业负责人

江乐

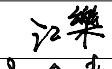

设 计 人

吕玲惠



注册（执业）章

预留章

出图章

审图章

竣工章

本图未盖出图专用章无效

类 别

实 名

签 名

审 定

审 核

校 对

会 签

建 筑

电 气

结 构

暖 通

给 排 水

其 他

图名:河园镇1#绿化带			图名:河园镇2#绿化带			图名:河园镇3#绿化带			图名:河园镇3#绿化带			图名:河园镇4#绿化带		
序号	X	Y	序号	X	Y	序号	X	Y	序号	X	Y	序号	X	Y
1	X=4189644.89	Y=437618.17	1	X=4189822.34	Y=437754.29	1	X=4189913.79	Y=437824.63	46	X=4190099.30	Y=437966.86	1	X=4190186.64	Y=438033.84
2	X=4189645.88	Y=437617.05	2	X=4189823.23	Y=437753.08	2	X=4189914.73	Y=437823.46	47	X=4190106.69	Y=437970.62	2	X=4190187.55	Y=438032.65
3	X=4189685.74	Y=437649.53	3	X=4189838.68	Y=437764.89	3	X=4189919.93	Y=437827.25	48	X=4190105.79	Y=437971.81	3	X=4190199.56	Y=438041.72
4	X=4189686.65	Y=437648.33	4	X=4189837.78	Y=437766.09	4	X=4189919.06	Y=437828.48	49	X=4190109.72	Y=437972.93	4	X=4190198.65	Y=438042.92
5	X=4189691.78	Y=437652.27	5	X=4189844.17	Y=437769.06	5	X=4189923.89	Y=437830.05	50	X=4190108.81	Y=437974.13	5	X=4190201.95	Y=438043.53
6	X=4189690.87	Y=437653.46	6	X=4189843.26	Y=437770.25	6	X=4189922.96	Y=437831.23	51	X=4190131.24	Y=437989.36	6	X=4190201.05	Y=438044.72
7	X=4189715.18	Y=437670.27	7	X=4189849.49	Y=437773.09	7	X=4189929.47	Y=437836.21	52	X=4190130.33	Y=437990.55	7	X=4190214.66	Y=438055.32
8	X=4189714.28	Y=437671.47	8	X=4189848.58	Y=437774.29	8	X=4189930.41	Y=437835.04	53	X=4190134.61	Y=437991.93	8	X=4190215.58	Y=438054.14
9	X=4189717.28	Y=437673.77	9	X=4189851.90	Y=437774.92	9	X=4189936.64	Y=437840.05	54	X=4190133.69	Y=437993.12	9	X=4190218.09	Y=438056.09
10	X=4189718.19	Y=437672.58	10	X=4189851.03	Y=437776.15	10	X=4189935.71	Y=437841.23	55	X=4190145.66	Y=438000.41	10	X=4190217.17	Y=438057.27
11	X=4189731.40	Y=437684.63	11	X=4189859.38	Y=437780.74	11	X=4189948.82	Y=437849.60	56	X=4190144.75	Y=438001.60	11	X=4190235.70	Y=438069.80
12	X=4189732.32	Y=437683.45	12	X=4189858.48	Y=437781.93	12	X=4189947.91	Y=437850.79	57	X=4190147.76	Y=438002.01	12	X=4190234.77	Y=438070.98
13	X=4189738.50	Y=437688.22	13	X=4189863.22	Y=437783.65	13	X=4189956.35	Y=437855.34	58	X=4190146.84	Y=438003.20	13	X=4190238.90	Y=438072.34
14	X=4189737.58	Y=437689.41	14	X=4189862.31	Y=437784.84	14	X=4189955.44	Y=437856.53	59	X=4190163.52	Y=438014.17	14	X=4190237.97	Y=438073.51
15	X=4189744.68	Y=437692.86	15	X=4189870.02	Y=437788.85	15	X=4189975.30	Y=437869.77	60	X=4190162.60	Y=438015.35	15	X=4190252.68	Y=438082.77
16	X=4189743.78	Y=437694.06	16	X=4189869.11	Y=437790.05	16	X=4189974.39	Y=437870.97	61	X=4190165.84	Y=438015.97	16	X=4190251.75	Y=438083.95
17	X=4189748.64	Y=437695.85	17	X=4189874.80	Y=437794.57	17	X=4189977.34	Y=437871.32	62	X=4190164.99	Y=438017.20	17	X=4190254.81	Y=438084.44
18	X=4189747.71	Y=437697.03	18	X=4189875.74	Y=437793.40	18	X=4189976.28	Y=437872.41	63	X=4190181.08	Y=438027.88	18	X=4190253.89	Y=438085.62
19	X=4189754.24	Y=437700.29	19	X=4189884.50	Y=437800.09	19	X=4189994.49	Y=437884.47	64	X=4190180.20	Y=438029.10	19	X=4190260.10	Y=438088.57
20	X=4189753.32	Y=437701.47	20	X=4189883.60	Y=437801.29	20	X=4189993.46	Y=437885.58				20	X=4190259.17	Y=438089.75
21	X=4189756.35	Y=437701.93	21	X=4189907.29	Y=437817.31	21	X=4189996.95	Y=437886.40				21	X=4190269.21	Y=438095.69
22	X=4189755.43	Y=437703.11	22	X=4189906.37	Y=437818.50	22	X=4189996.03	Y=437887.58				22	X=4190268.29	Y=438096.88
23	X=4189759.38	Y=437706.17				23	X=4190015.80	Y=437900.90				23	X=4190280.02	Y=438103.73
24	X=4189760.27	Y=437704.96				24	X=4190014.90	Y=437902.10				24	X=4190279.07	Y=438104.90
25	X=4189764.88	Y=437708.39				25	X=4190020.41	Y=437904.37				25	X=4190282.30	Y=438105.43
26	X=4189763.98	Y=437709.59				26	X=4190019.50	Y=437905.57				26	X=4190281.40	Y=438106.63
27	X=4189770.37	Y=437714.61				27	X=4190038.99	Y=437918.76				27	X=4190289.25	Y=438110.71
28	X=4189771.30	Y=437713.43				28	X=4190038.08	Y=437919.95				28	X=4190288.33	Y=438111.90
29	X=4189776.94	Y=437719.79				29	X=4190043.55	Y=437922.24				29	X=4190291.83	Y=438112.69
30	X=4189777.87	Y=437718.61				30	X=4190042.64	Y=437923.43				30	X=4190290.92	Y=438113.88
31	X=4189789.87	Y=437729.81				31	X=4190052.65	Y=437929.17				31	X=4190306.97	Y=438124.27
32	X=4189790.77	Y=437728.61				32	X=4190051.74	Y=437930.37				32	X=4190306.07	Y=438125.46
33	X=4189792.32	Y=437729.78				33	X=4190054.38	Y=437930.49				33	X=4190315.16	Y=438130.53
34	X=4189791.41	Y=437730.98				34	X=4190053.47	Y=437931.69				34	X=4190314.24	Y=438131.71
35	X=4189804.66	Y=437739.13				35	X=4190061.84	Y=437936.20				35	X=4190318.79	Y=438133.30
36	X=4189803.76	Y=437740.33				36	X=4190060.92	Y=437937.39				36	X=4190317.89	Y=438134.49
37	X=4189806.07	Y=437740.18				37	X=4190064.55	Y=437938.29				37	X=4190321.14	Y=438136.96
38	X=4189805.17	Y=437741.38				38	X=4190063.64	Y=437939.48				38	X=4190322.05	Y=438135.77
39	X=4189817.64	Y=437748.83				39	X=4190075.85	Y=437946.98				39	X=4190345.46	Y=438153.75
40	X=4189816.73	Y=437750.03				40	X=4190074.94	Y=437948.17				40	X=4190344.55	Y=438154.94
41						41	X=4190078.37	Y=437948.92				41	X=4190347.76	Y=438155.51
42						42	X=4190077.46	Y=437950.11				42	X=4190346.84	Y=438156.70
43						43	X=4190097.88	Y=437963.88				43	X=4190377.25	Y=438178.05
44						44	X=4190096.97	Y=437965.07				44	X=4190376.34	Y=438179.24
45						45	X=4190100.21	Y=437965.67				45	X=4190379.17	Y=438179.52

匠心联创设计集团有限公司  
Ingenuity Lianchuang Design Group Co., Ltd

证 书 编 号: A151030953  
资质类别及等级: 建筑行业（建筑工程）甲级;  
风景园林工程设计专项甲级;  
证 书 编 号: B251006544  
资质类别及等级: 工程勘察专业类（岩土工程、工程测量）乙级;  
证 书 编 号: A251026487  
资质类别及等级: 市政行业乙级; 建筑行业（人防工程）乙级;  
水利行业乙级; 公路行业（公路）专业乙级。

建设单位

叶城县河园镇人民政府

工程编号

专业

比 例

建设单位

叶城县河园镇人民政府

工程名称

河园镇农村交通基础设施提升以工代赈项目

子项编号

阶段

施工

日期

2026.3

子项名称

图纸名称

逐桩坐标表(4/11)

版本号

图 号

S2-5

建 筑

电 气

结 构

暖 通

给 排 水

其 他

A3




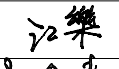



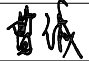
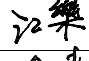









															实 名	签 名	
														项目负责人	曹诚		
														专业负责人	江乐		
														设 计 人	吕玲惠		
														注册（执业）章			
														预留章			
														出图章			
														审图章			
														竣工章			
														本图未盖出图专用章无效			
														类 别	实 名	签 名	
														审 定			
														审 核			
														校 对			
														会 签			
匠心联创设计集团有限公司 Ingenuity Lianchuang Design Group Co., Ltd				证 书 编 号: A151030953 资质类别及等级: 建筑行业（建筑工程）甲级; 风景园林工程设计专项甲级;		建设单位	叶城县河园镇人民政府	工程编号		专 业		比 例		建 筑		电 气	
				证 书 编 号: B251006544 资质类别及等级: 工程勘察专业类（岩土工程、工程测量）乙级; 证 书 编 号: A251026487		工程名称	河园镇农村交通基础设施提升以工代赈项目	子项编号		阶 段	施工	日 期	2026.3	结 构		暖 通	
				资质类别及等级: 市政行业乙级; 建筑行业（人防工程）乙级; 水利行业乙级; 公路行业（公路）专业乙级。		子项名称		图纸名称	逐桩坐标表(10/11)	版 本 号		图 号	S2-5	给 排 水		其 他	

															实 名	签 名
														项目负责人	曹诚	
														专业负责人	江乐	
														设 计 人	吕玲惠	
														注册（执业）章		
														预留章		
														出图章		
														审图章		
														竣工章		
														本图未盖出图专用章无效		
														类 别	实 名	签 名
														审 定		
														审 核		
														校 对		
														会 签		
匠心联创设计集团有限公司 Ingenuity Lianchuang Design Group Co., Ltd		证 书 编 号: A151030963 资质类别及等级: 建筑行业（建筑工程）甲级; 风景园林工程设计专项甲级; 证 书 编 号: B251006544 资质类别及等级: 工程勘察专业类（岩土工程、工程测量）乙级; 证 书 编 号: A251026487 资质类别及等级: 市政行业乙级; 建筑行业（人防工程）乙级; 水利行业乙级; 公路行业（公路）专业乙级。		建设单位	叶城县河园镇人民政府	工程编号		专 业		比 例		建 筑		电 气		
				工程名称	河园镇农村交通基础设施提升以工代赈项目	子项编号		阶 段	施工	日 期	2026.3	结 构		暖 通		
				子项名称		图纸名称	逐桩坐标表(11/11)	版 本 号		图 号	S2-5	给 排 水		其 他		

# 第三篇


## 路基、路面

实 名

签 名


项目负责人

曹诚




专业负责人

江乐

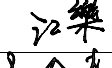

设 计 人

吕玲惠



注册（执业）章

预留章

出图章

审图章

竣工章

本图未盖出图专用章无效

类 别

实 名

签 名

审 定

审 核

校 对

会 签

建 筑

电 气

结 构

暖 通

给 排 水

其 他

匠心联创设计集团有限公司

Ingeniuty Lianchuang Design Group Co., Ltd

证 书 编 号: A151030953

资质类别及等级: 建筑行业（建筑工程）甲级；

风景园林工程设计专项甲级；

证 书 编 号: B251006544

资质类别及等级: 工程勘察专业类（岩土工程、工程测量）乙级；

证 书 编 号: A251026487

资质类别及等级: 市政行业乙级；建筑行业（人防工程）乙级；

水利行业乙级；公路行业（公路）专业乙级。

建设单位

叶城县河园镇人民政府

工程编号

工程名称

河园镇农村交通基础设施提升以工代赈项目

子项编号

子项名称

图纸名称

路面工程量数量表

专 业

比 例

阶 段

施 工



日 期





2026.3

版 本 号


图 号

S3-1

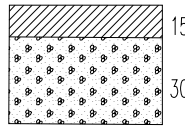自然区划		VI <sub>2</sub>
路面类型		水泥混凝土加宽
累计当量轴次( 万次)		
设计弯沉值( 1/100mm )		
干湿类型		干燥
行 车 道 路 面	代号	1: 15-15
	结构样式	<div><p>E0=90MPa</p></div>
图例		<div><div><p>水泥混凝土      级配砂砾</p></div></div>

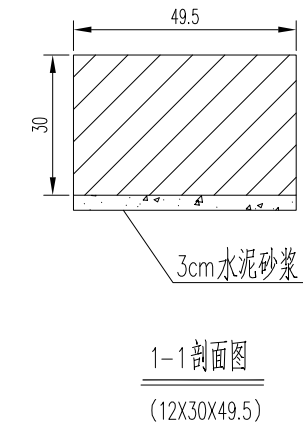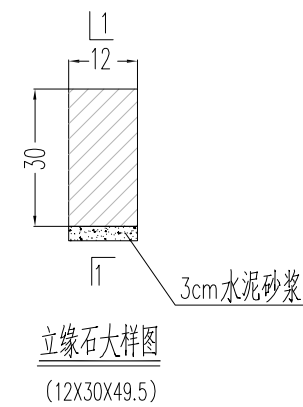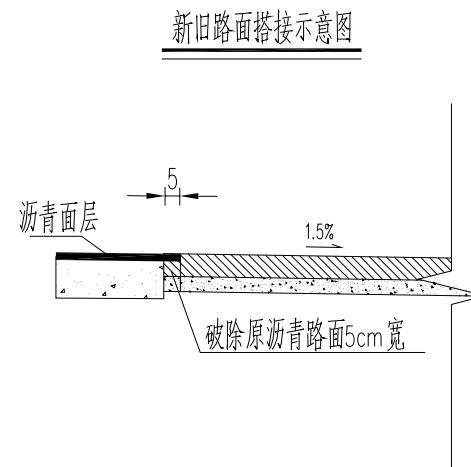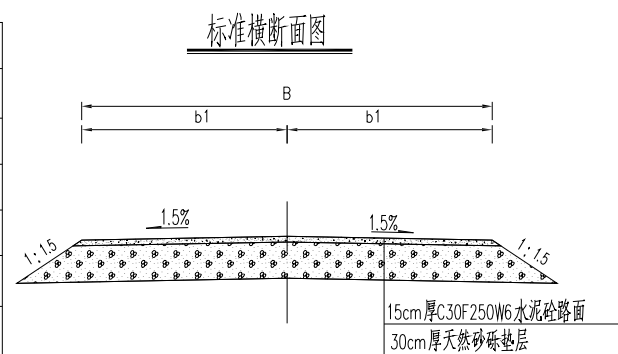
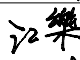



级配砂砾石基层集料的级配范围													
通过筛孔(方孔筛, mm)的质量百分率(%)													
孔径(mm)	37.5	31.5	26.5	19	16	13.2	9.5	4.75	2.36	1.18	0.6	液限	塑限
通过率(%)	100	90-100	80-93	64-81	57-75	50-69	40-60	25-45	16-31	11-22	7-15	<28	<9

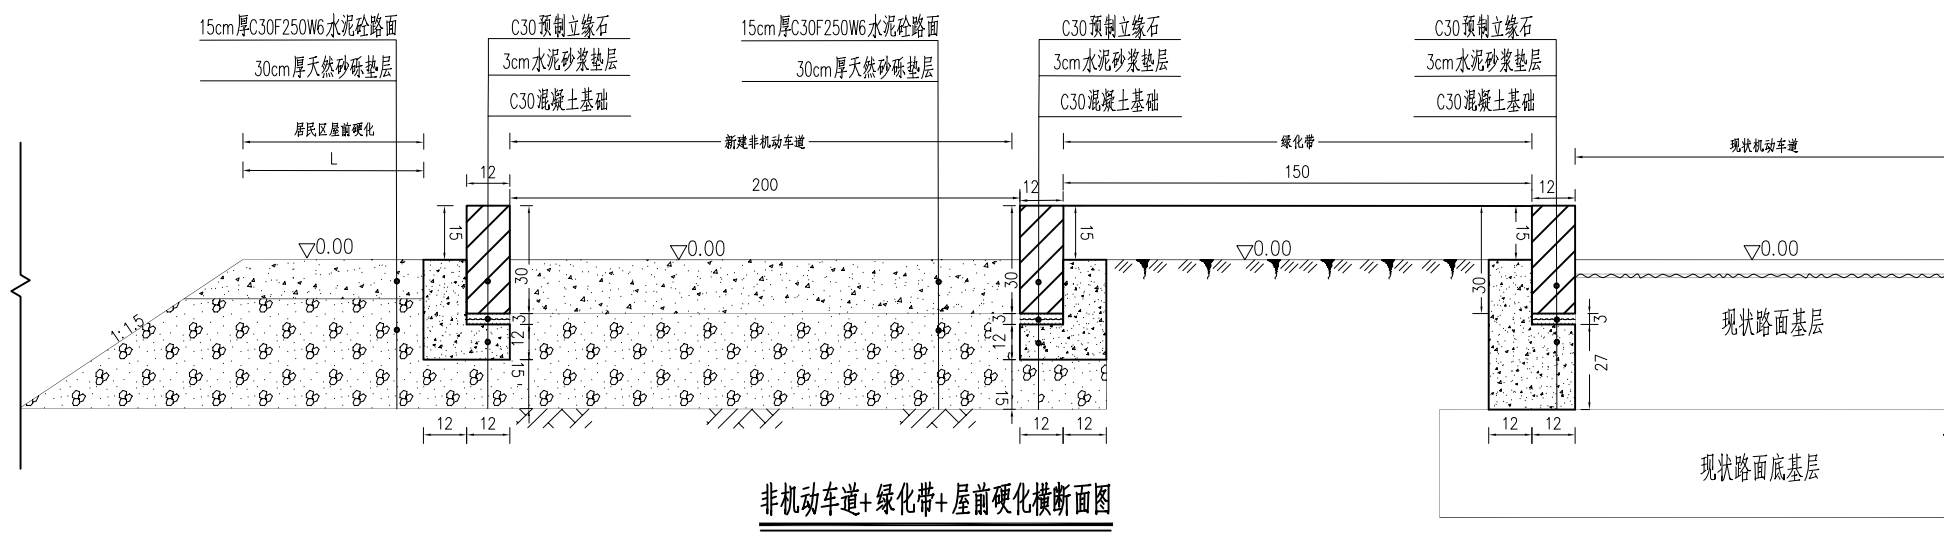


说明:

- 1、图中尺寸均以厘米计。
- 2、路面基层级配参照JTG/T F20-2015《公路路面基层施工技术细则》4.5款执行。
- 3、水泥混凝土板弯拉强度标准值采用4.0MPa，弹性模量27000MPa。


	实 名	签 名
项目负责人	曹诚	
专业负责人	江乐	
设 计 人	吕玲惠	
注册（执业）章		
预留章		
出图章		
审图章		
竣工章		
本图未盖出图专用章无效		
类 别	实 名	签 名
审 定		
审 核		
校 对		
会 签		
建 筑		电 气
结 构		暖 通
给 排 水		其 他

类 别	实 名	签 名
审 定		
审 核		
校 对		
会 签		
建 筑	电 气	
结 构	暖 通	
给 排 水	其 他	


水泥混凝土路面分仓布置图

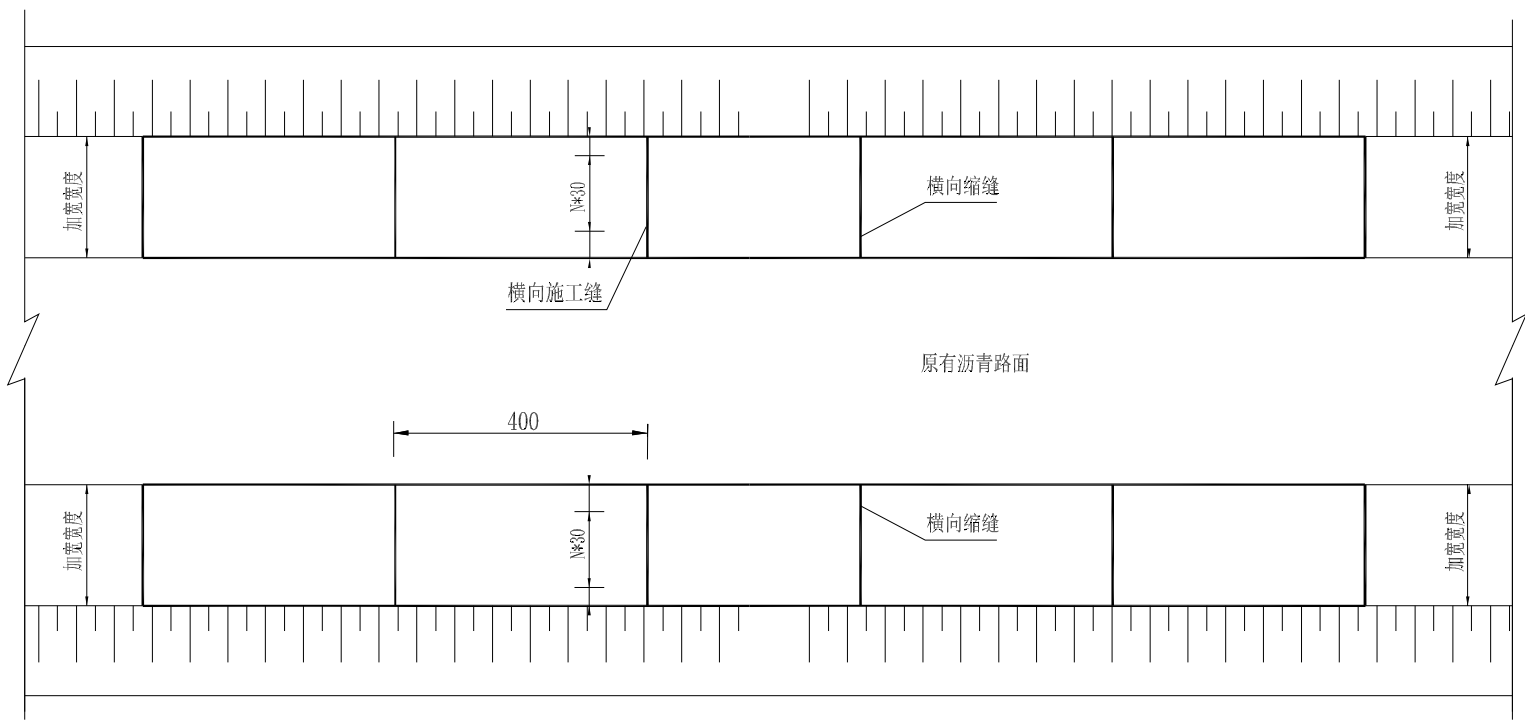


纵向施工缝构造

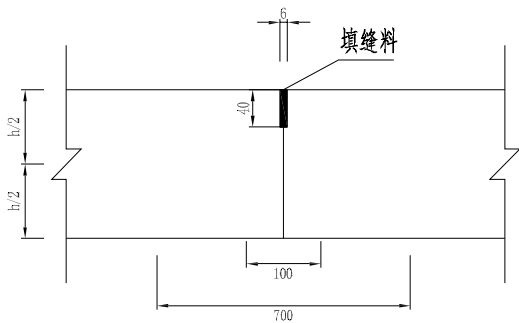


横向缩缝构造图

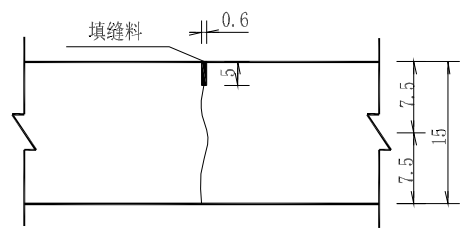

横向施工缝构造图

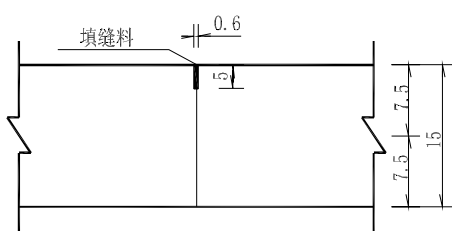

路面邻近构造物胀缝构造

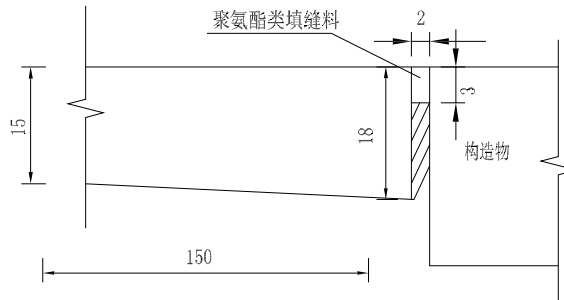

一块板材料数量表

500×400×15cm 混凝土板	0.3(m³)
1000×400×15cm 混凝土板	0.6(m³)
1500×400×15cm 混凝土板	0.9(m³)
2000×400×15cm 混凝土板	1.2(m³)

- 说明:
- 图中尺寸均以厘米计。
  - 横向胀缝设置在混凝土路面与桥梁等结构物相接处。
  - 填缝料宜采用聚氨酯类填缝料。

	实 名	签 名
项目负责人	曹诚	曹诚
专业负责人	江乐	江乐
设 计 人	吕玲惠	吕玲惠
注册（执业）章		
预留章		
出图章		
审图章		
竣工章		
本图未盖出图专用章无效		
类 别	实 名	签 名
审 定		
审 核		
校 对		
会 签		
建 筑		电 气
结 构		暖 通
给 排 水		其 他

匠心联创设计集团有限公司 Ingenuity Lianchuang Design Group Co., Ltd	证 书 编 号: A151030963 资质类别及等级: 建筑行业(建筑工程)甲级; 风景园林工程设计专项甲级; 证 书 编 号: B251006544 资质类别及等级: 工程勘察专业类(岩土工程、工程测量)乙级; 证 书 编 号: A251026487 资质类别及等级: 市政行业乙级; 建筑行业(人防工程)乙级; 水利行业乙级; 公路行业(公路)专业乙级。	建设单位	叶城县河园镇人民政府	工程编号		专 业		比 例		建 筑		电 气	
		工程名称	河园镇农村交通基础设施提升以工代赈项目	子项编号		阶 段	施 工	日 期	2026.3	结 构		暖 通	
		子项名称		图纸名称	路面结构图	版 本 号		图 号	S3-2	给 排 水		其 他	

	实 名	签 名
项目负责人	曹诚	曹诚
专业负责人	江乐	江乐
设 计 人	吕玲惠	吕玲惠
注册（执业）章		
预留章		
出图章		
审图章		
竣工章		
本图未盖出图专用章无效		
类 别	实 名	签 名
审 定		
审 核		
校 对		
会 签		
建 筑		电 气
结 构		暖 通
给 排 水		其 他





# 第十篇

## 筑路材料

沿 线 筑 路 材 料 料 场 表

S10-1 第 1 页 共 1 页


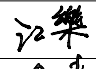

序号	料场编号	材料名称	料场位置			料 场 说 明	储量 (m³ )	开采 时间	开采 方式	运输 方式	通往料场的道路情况
			距路线距离 (km)		上路桩号						
			左	右							
1	2	3	4	5	6	7	8	10	11	12	13
1	1#	天然砂砾	26.0		K0+000.0	位于洛克乡以东沿G315线20k 处国道南侧1km天然砂砾自采 料场。可提供路面基层及路基 用料。料场砾石质地坚硬，光 泽好，经路基料试验、其他各项指标均满足相应的规范要求	丰富	全年	挖掘机	汽车运输	良好
2	2#	中(粗)砂、砾石	26.0		K0+000.0	位于洛克乡以东沿G315线20km 处国道南侧1km料场，储量丰 富，可提供路面及构造物用料;砾石质地坚硬，砂无风化。粗集料、细集料各项指标均 满足规范要求	丰富	全年	挖掘机	汽车运输	良好
3	3#	水	3		沿线机井	沿线水渠，机井中抽取	丰富	5-10月	抽取	自吸水 汽车运输	良好

	实 名	签 名
项目负责人	曹诚	
专业负责人	江乐	
设 计 人	吕玲惠	
注册（执业）章		
预留章		
出图章		
审图章		
竣工章		
本图未盖出图专用章无效		
类 别	实 名	签 名
审 定		
审 核		
校 对		
会 签		
建 筑		电 气
结 构		暖 通
给 排 水		其 他

匠心联创设计集团有限公司 Ingenuity Lianchuang Design Group Co., Ltd	证 书 编 号: A151030953 资质类别及等级: 建筑行业(建筑工程)甲级; 风景园林工程设计专项甲级; 证 书 编 号: B251006544 资质类别及等级: 工程勘察专业类(岩土工程、工程测量)乙级; 证 书 编 号: A251026487 资质类别及等级: 市政行业乙级; 建筑行业(人防工程)乙级; 水利行业乙级; 公路行业(公路)专业乙级。	建设单位	叶城县河园镇人民政府	工程编号		专 业		比 例		建 筑		电 气	
		工程名称	河园镇农村交通基础设施提升以工代赈项目	子项编号		阶 段	施工	日 期	2026.3	结 构		暖 通	
		子项名称		图纸名称	沿线筑路材料料场表	版 本 号		图 号	S10-1	给 排 水		其 他	

# 第 十 一 篇

## 施工组织计划

													实 名	签 名	
												项目负责人	曹诚		
												专业负责人	江乐		
												设 计 人	吕玲惠		
												注册（执业）章			
												预留章			
												出图章			
												审图章			
												竣工章			
												本图未盖出图专用章无效			
												类 别	实 名	签 名	
												审 定			
												审 核			
												校 对			
												会 签			
匠心联创设计集团有限公司 Ingenuity Lianchuang Design Group Co., Ltd		证 书 编 号: A151030953 资质类别及等级: 建筑行业（建筑工程）甲级; 风景园林工程设计专项甲级; 证 书 编 号: B251006544 资质类别及等级: 工程勘察专业类（岩土工程、工程测量）乙级; 证 书 编 号: A251026487 资质类别及等级: 市政行业乙级; 建筑行业（人防工程）乙级; 水利行业乙级; 公路行业（公路）专业乙级。		建设单位	叶城县河园镇人民政府	工程编号		专 业		比 例		建 筑		电 气	
				工程名称	河园镇农村交通基础设施提升以工代赈项目	子项编号		阶 段	施工	日 期	2026.3	结 构		暖 通	
				子项名称		图纸名称	工程进度图	版 本 号		图 号	S11-1	给 排 水		其 他	