



暖通	给水	排水
装饰	结构	电气

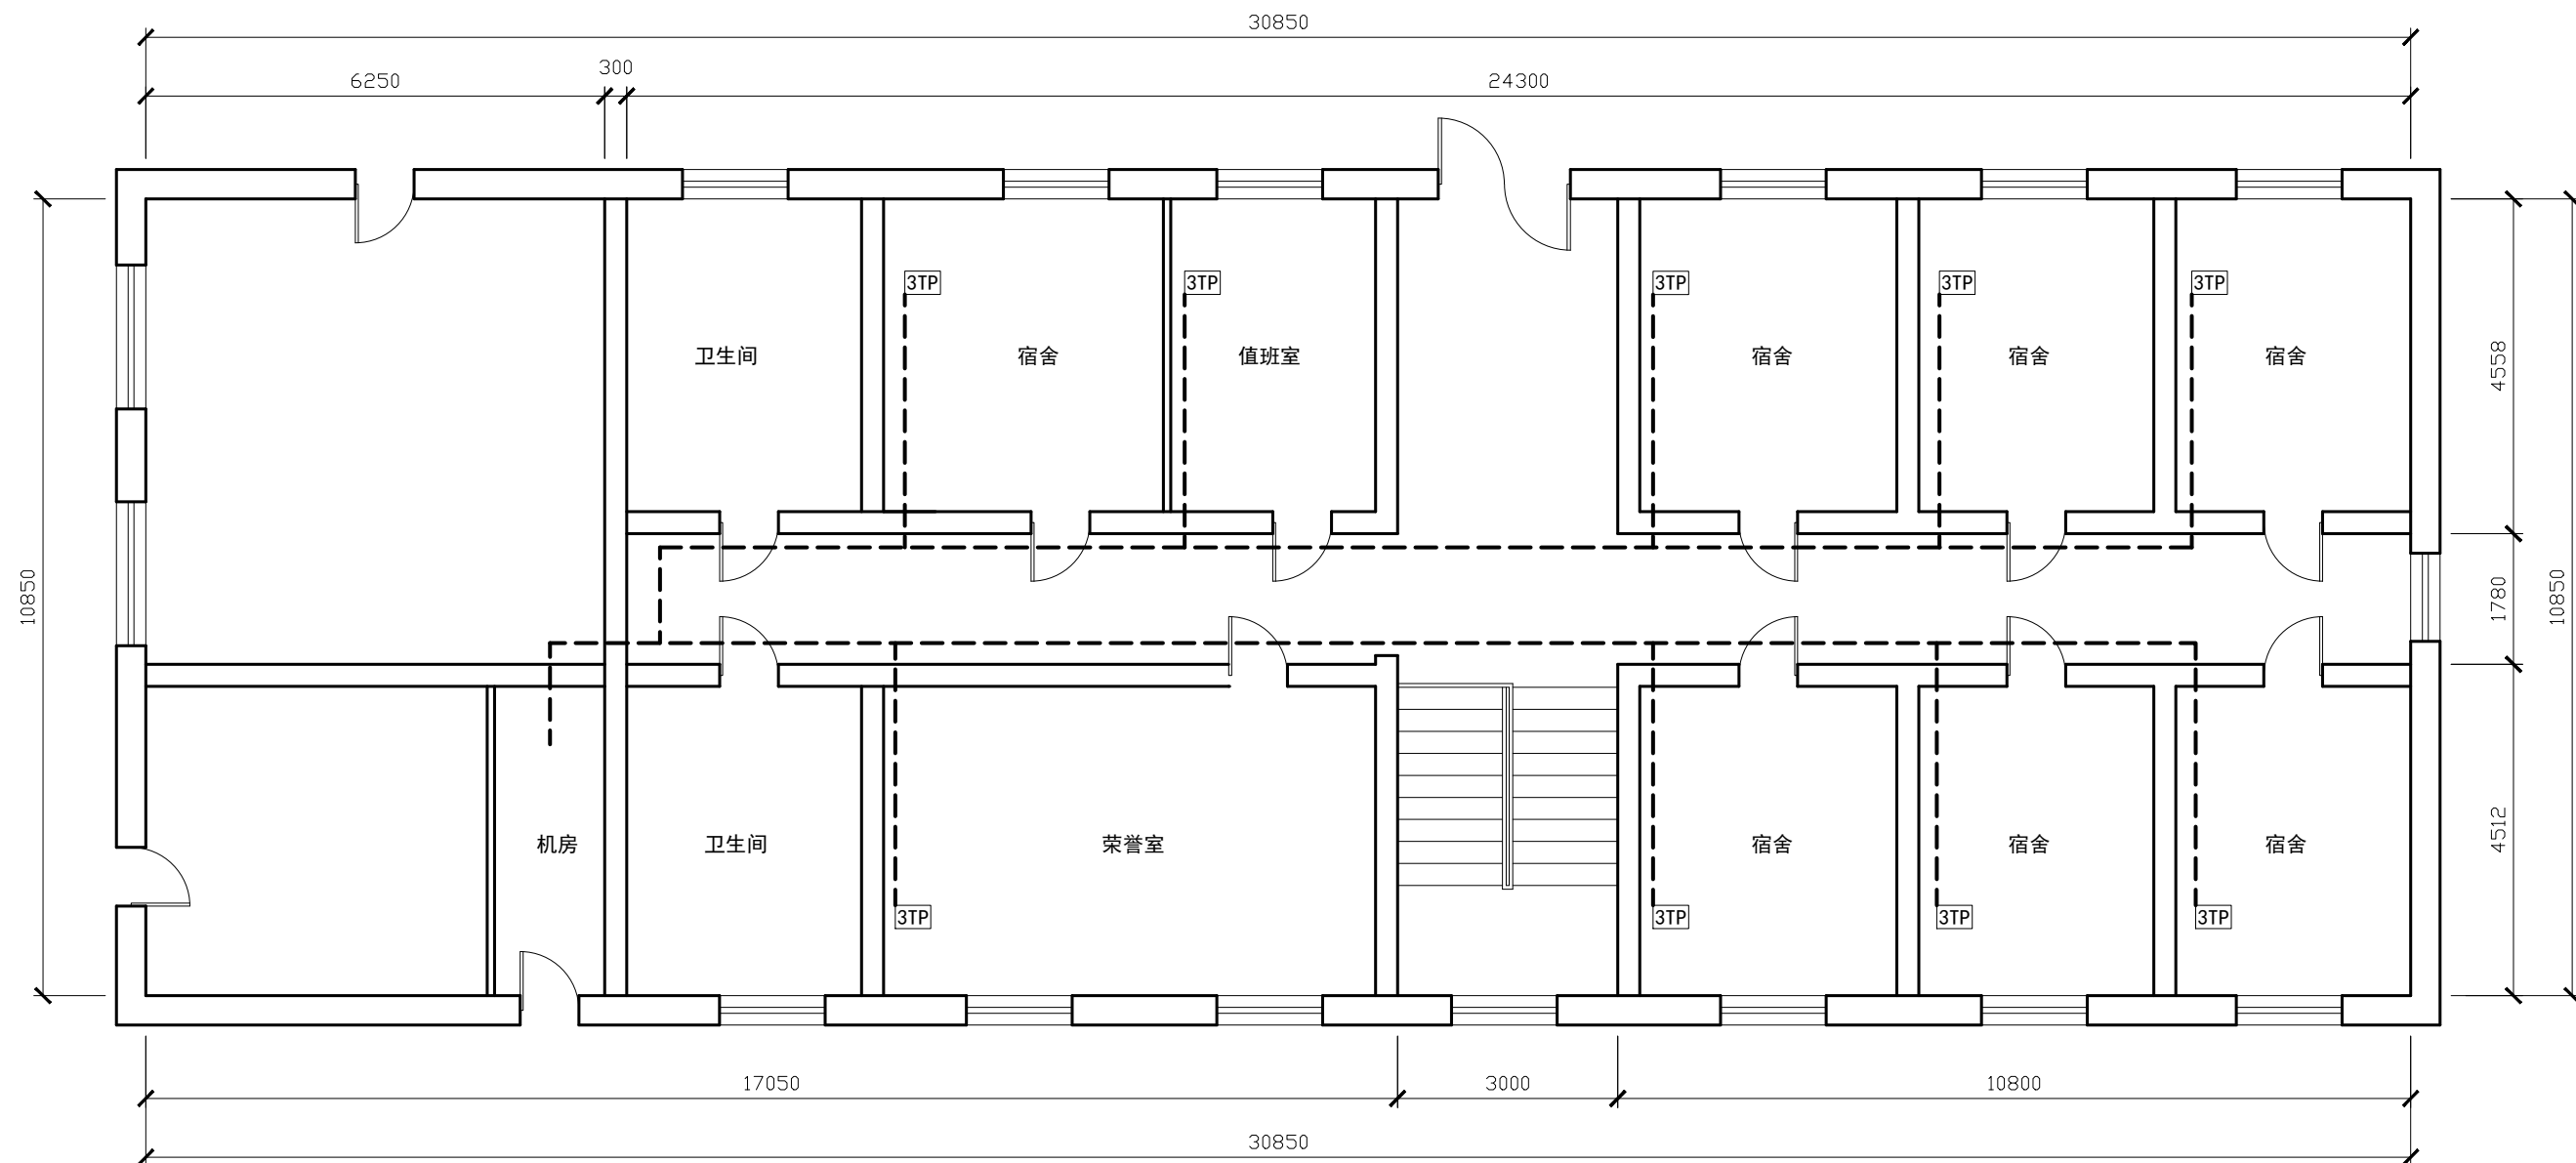


矿山应急救援喀什路办公楼一楼

A3 1:100

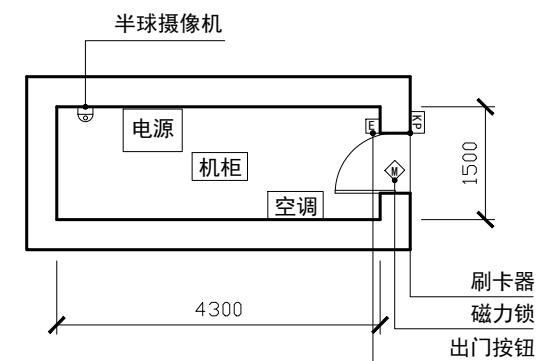

机房


暖通	给水
装饰	排水
结构	电气
电	

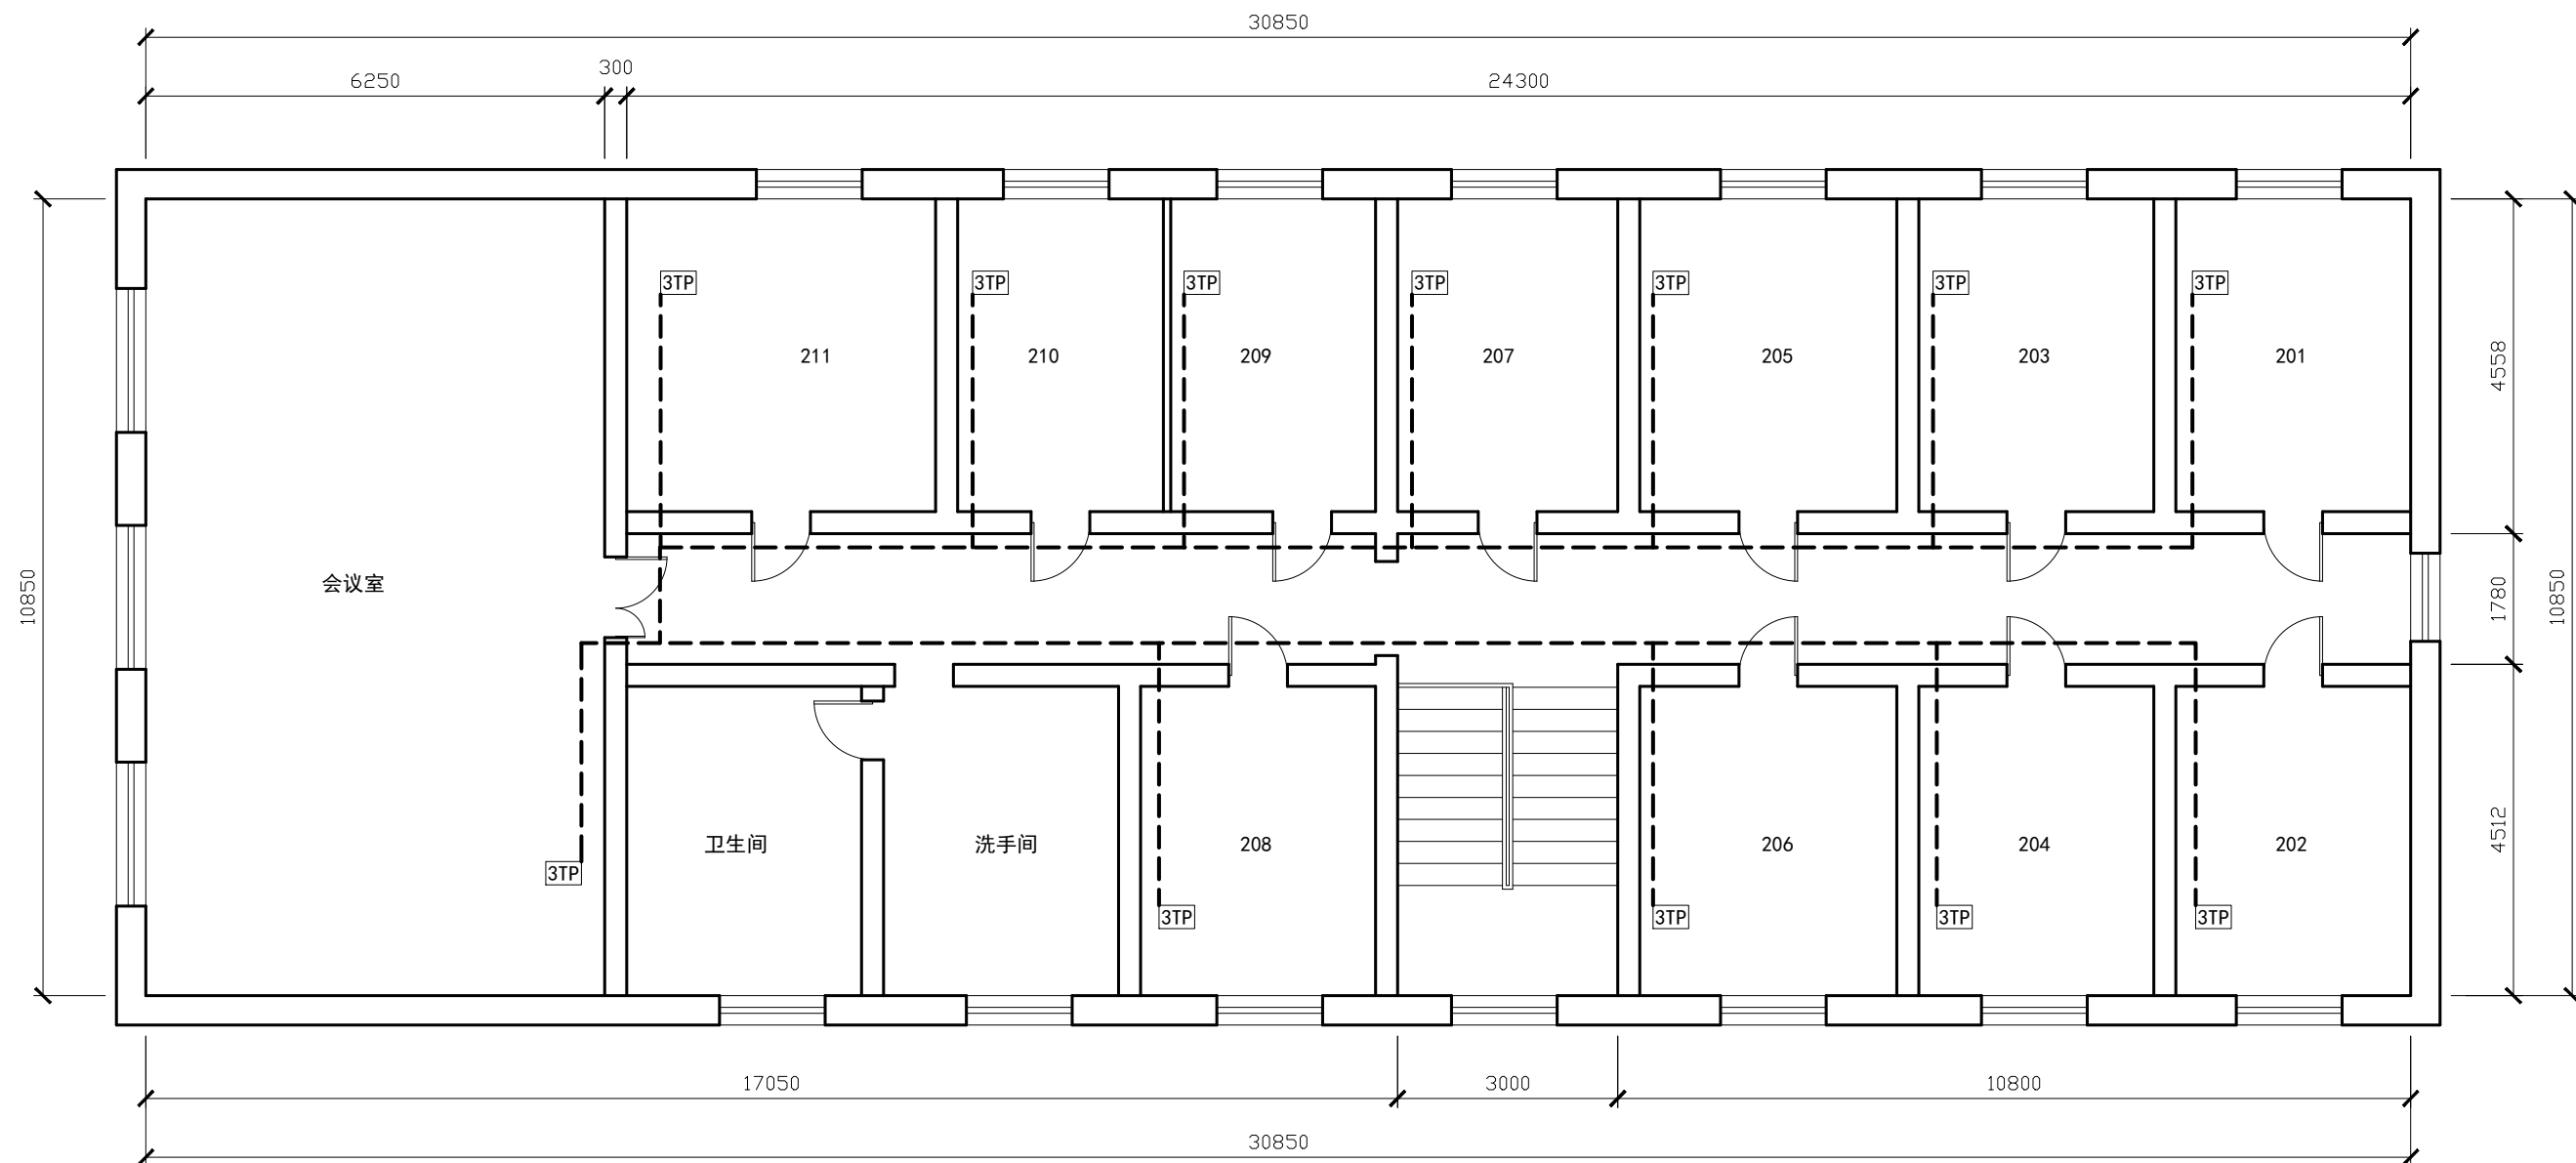

矿山应急救援喀什路办公楼二楼

A3 1:100


装饰	暖通
结构	给排水
电气	

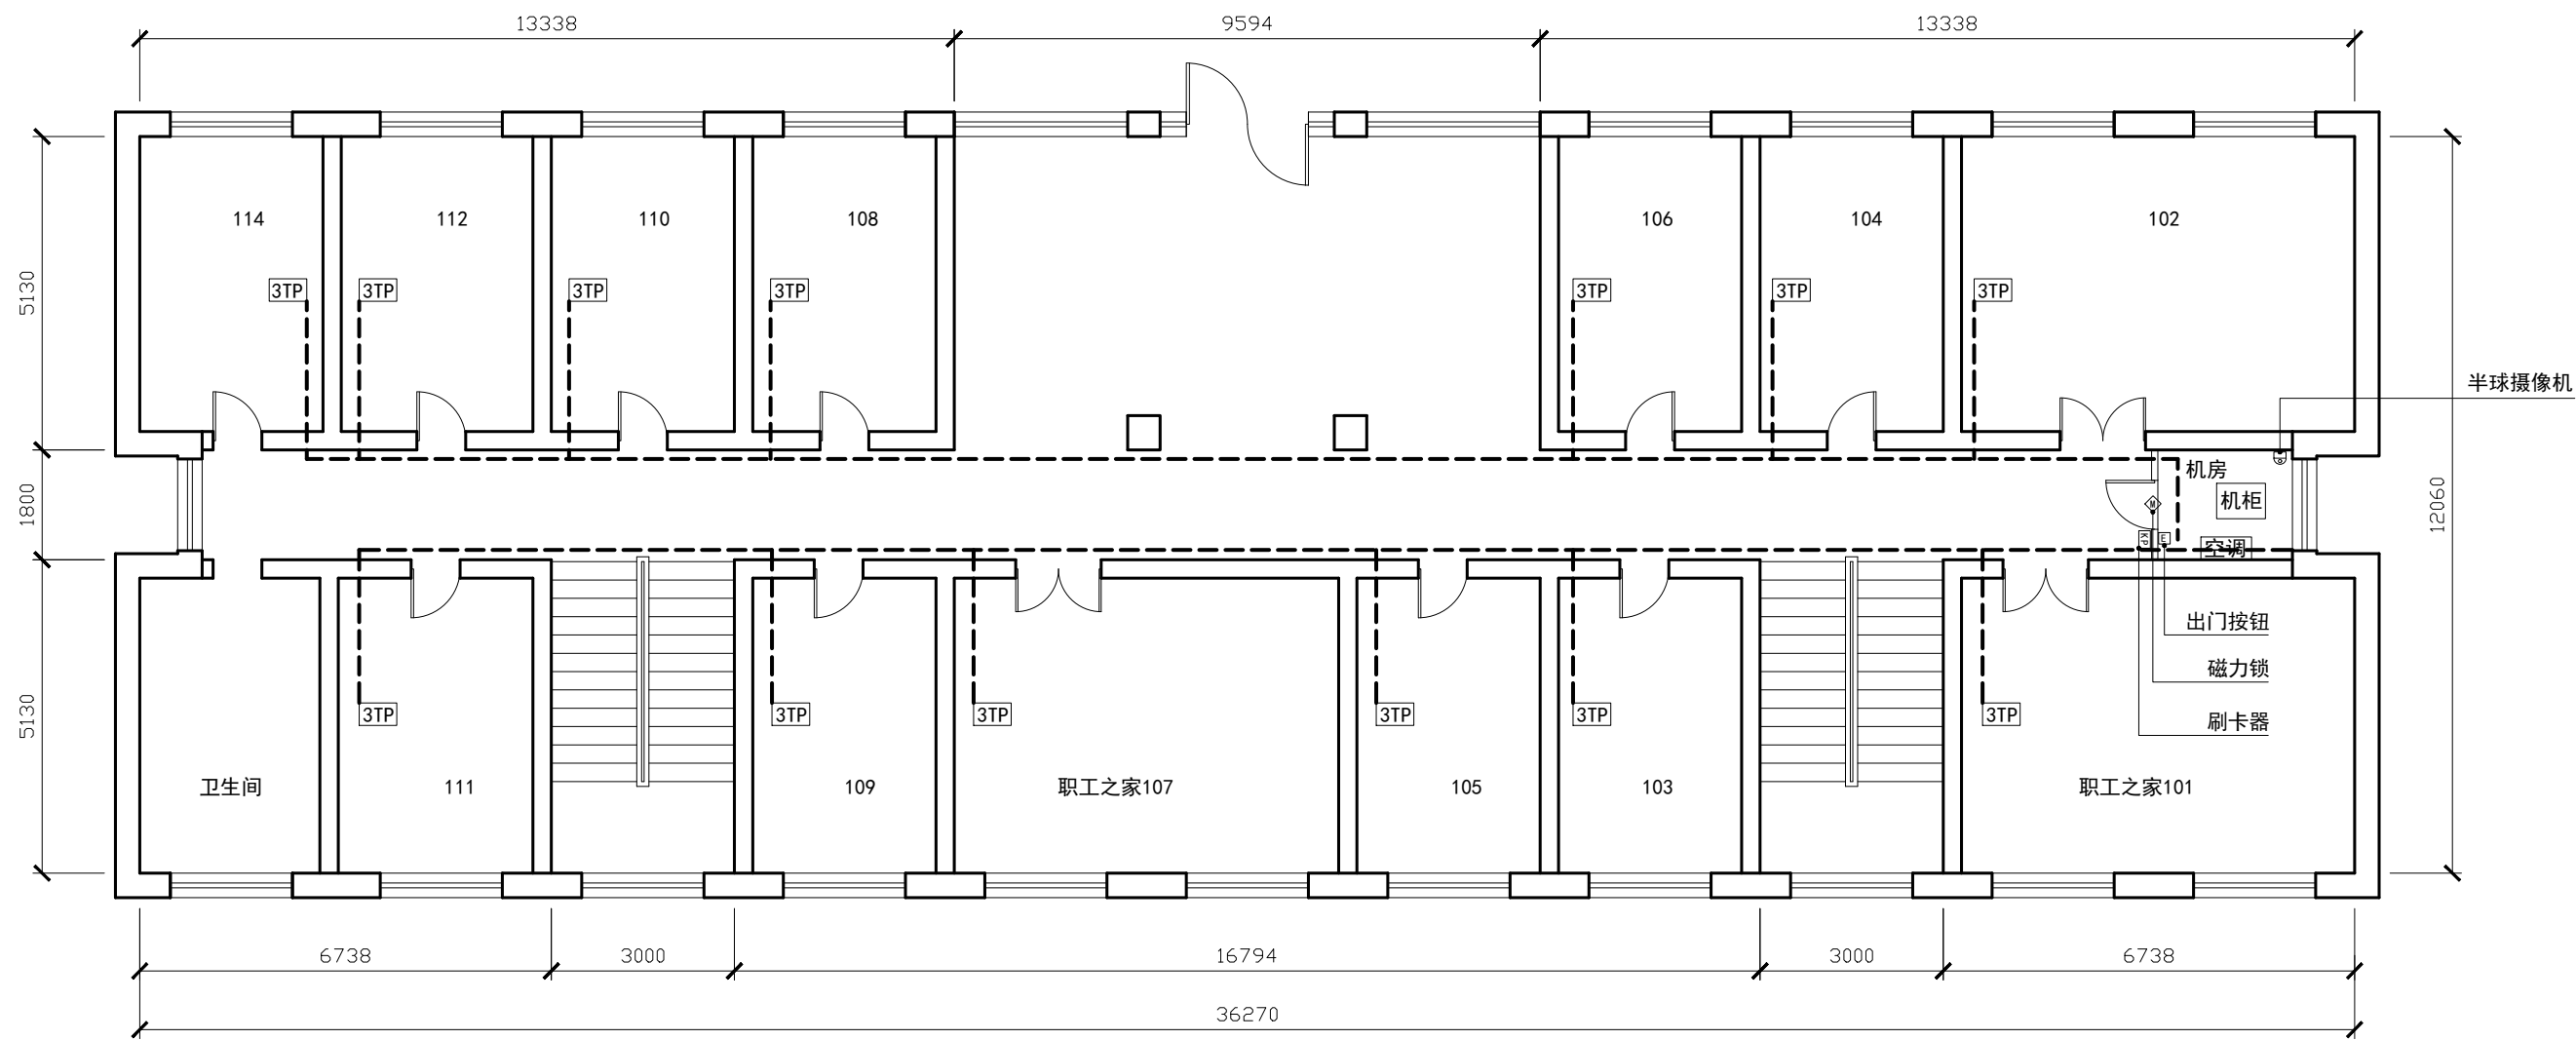

矿山应急救援六道湾办公楼一楼

A3 1:120

装饰	暖通
结构	给排水
电气	
电	

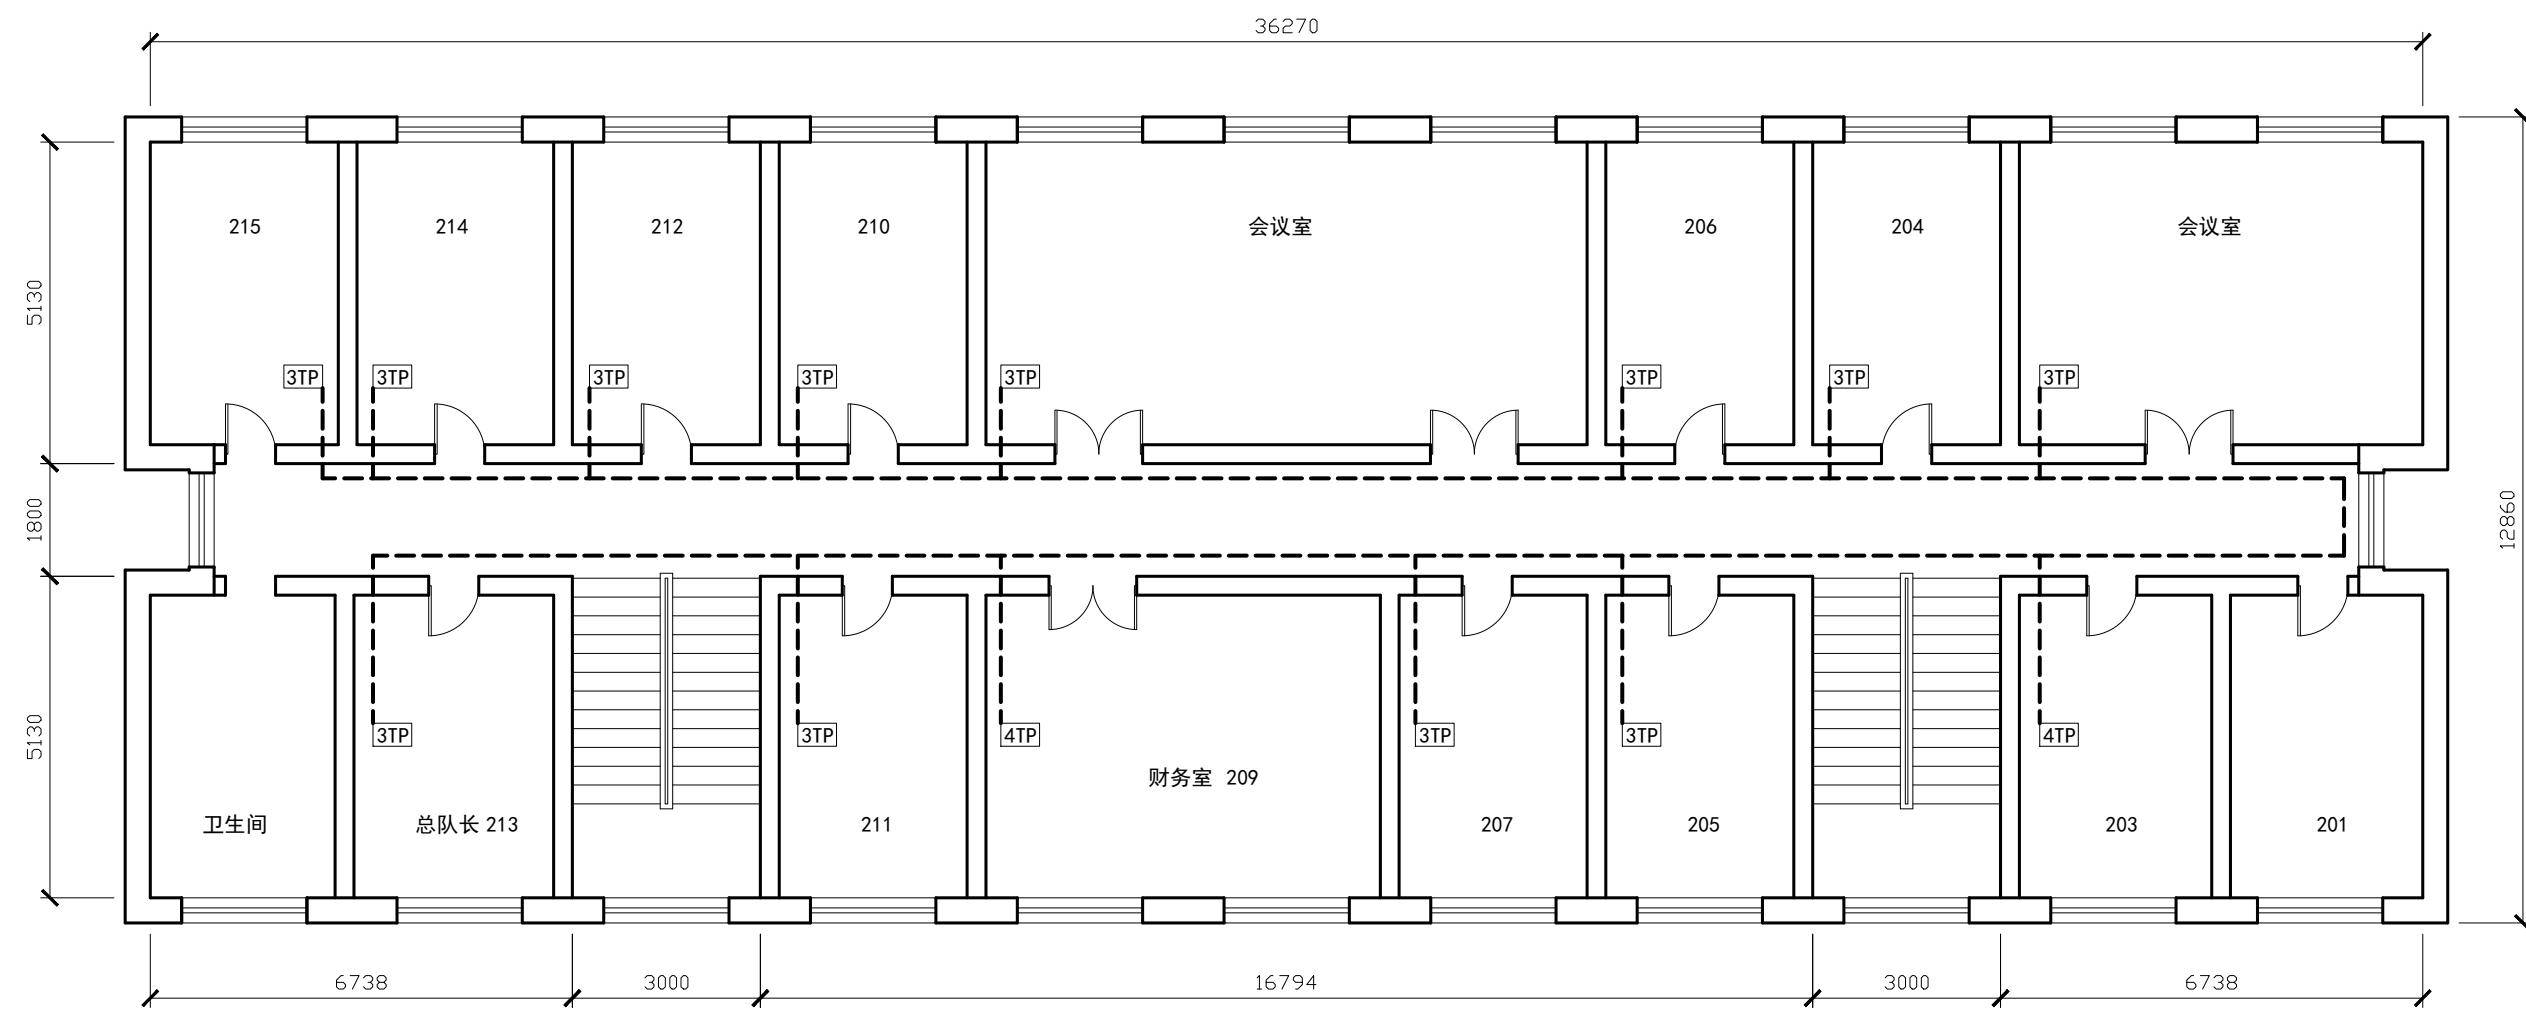

矿山应急救援六道湾办公楼二楼

A3 1:120