


URUMQI
ARCHITECTURAL DESIGN
INSTITUTE CO. LTD.
乌鲁木齐建筑设计研究院
有限责任公司

证书编号: A165000144
资质等级: 建筑行业 (建筑工程) 甲级


地 址	中国新疆乌鲁木齐市 新兴街5号
ADDRESS	No.5 Xinjing Street, Urumqi, Xinjiang, P.R.China
邮政编码	830092
POST CODE	
互联网网址	http://www.qlmqjzsjy.com/
WEB SITE	
咨询、投诉	0086-0991-4631245
电话 TEL	
传 真	0086-0991-4631245
FAX	

本图说明 NOTES ON DRAWING

版本编号 EDITION NO.	第一版
电脑编号 COMPUTER NO.	
制 图 DRAWN BY	石学刚
设 计 DESIGNED BY	石学刚
专业负责 CHIEF	石学刚
校 对 CHECKED BY	张健
审 核 VERIFIED BY	张健
审 定 APPROVED BY	王黎
设 计 项目负责 DESIGN CHIEF MANAGER	姚晓
日 期 DATE	2025.12
建设单位 CLIENT	新疆开放大学
项目名称 PROJECT	新疆开放大学中湾 校区宿舍楼 (毓秀阁) 加装电梯 围护结构项目
工程编号 PROJECT NO.	
设计阶段 DESIGN PHASE	方案
图 名 DRAWING TITLE	D-C-D-A轴立面图 1-1剖面图
图纸编号 DRAWING NO.	

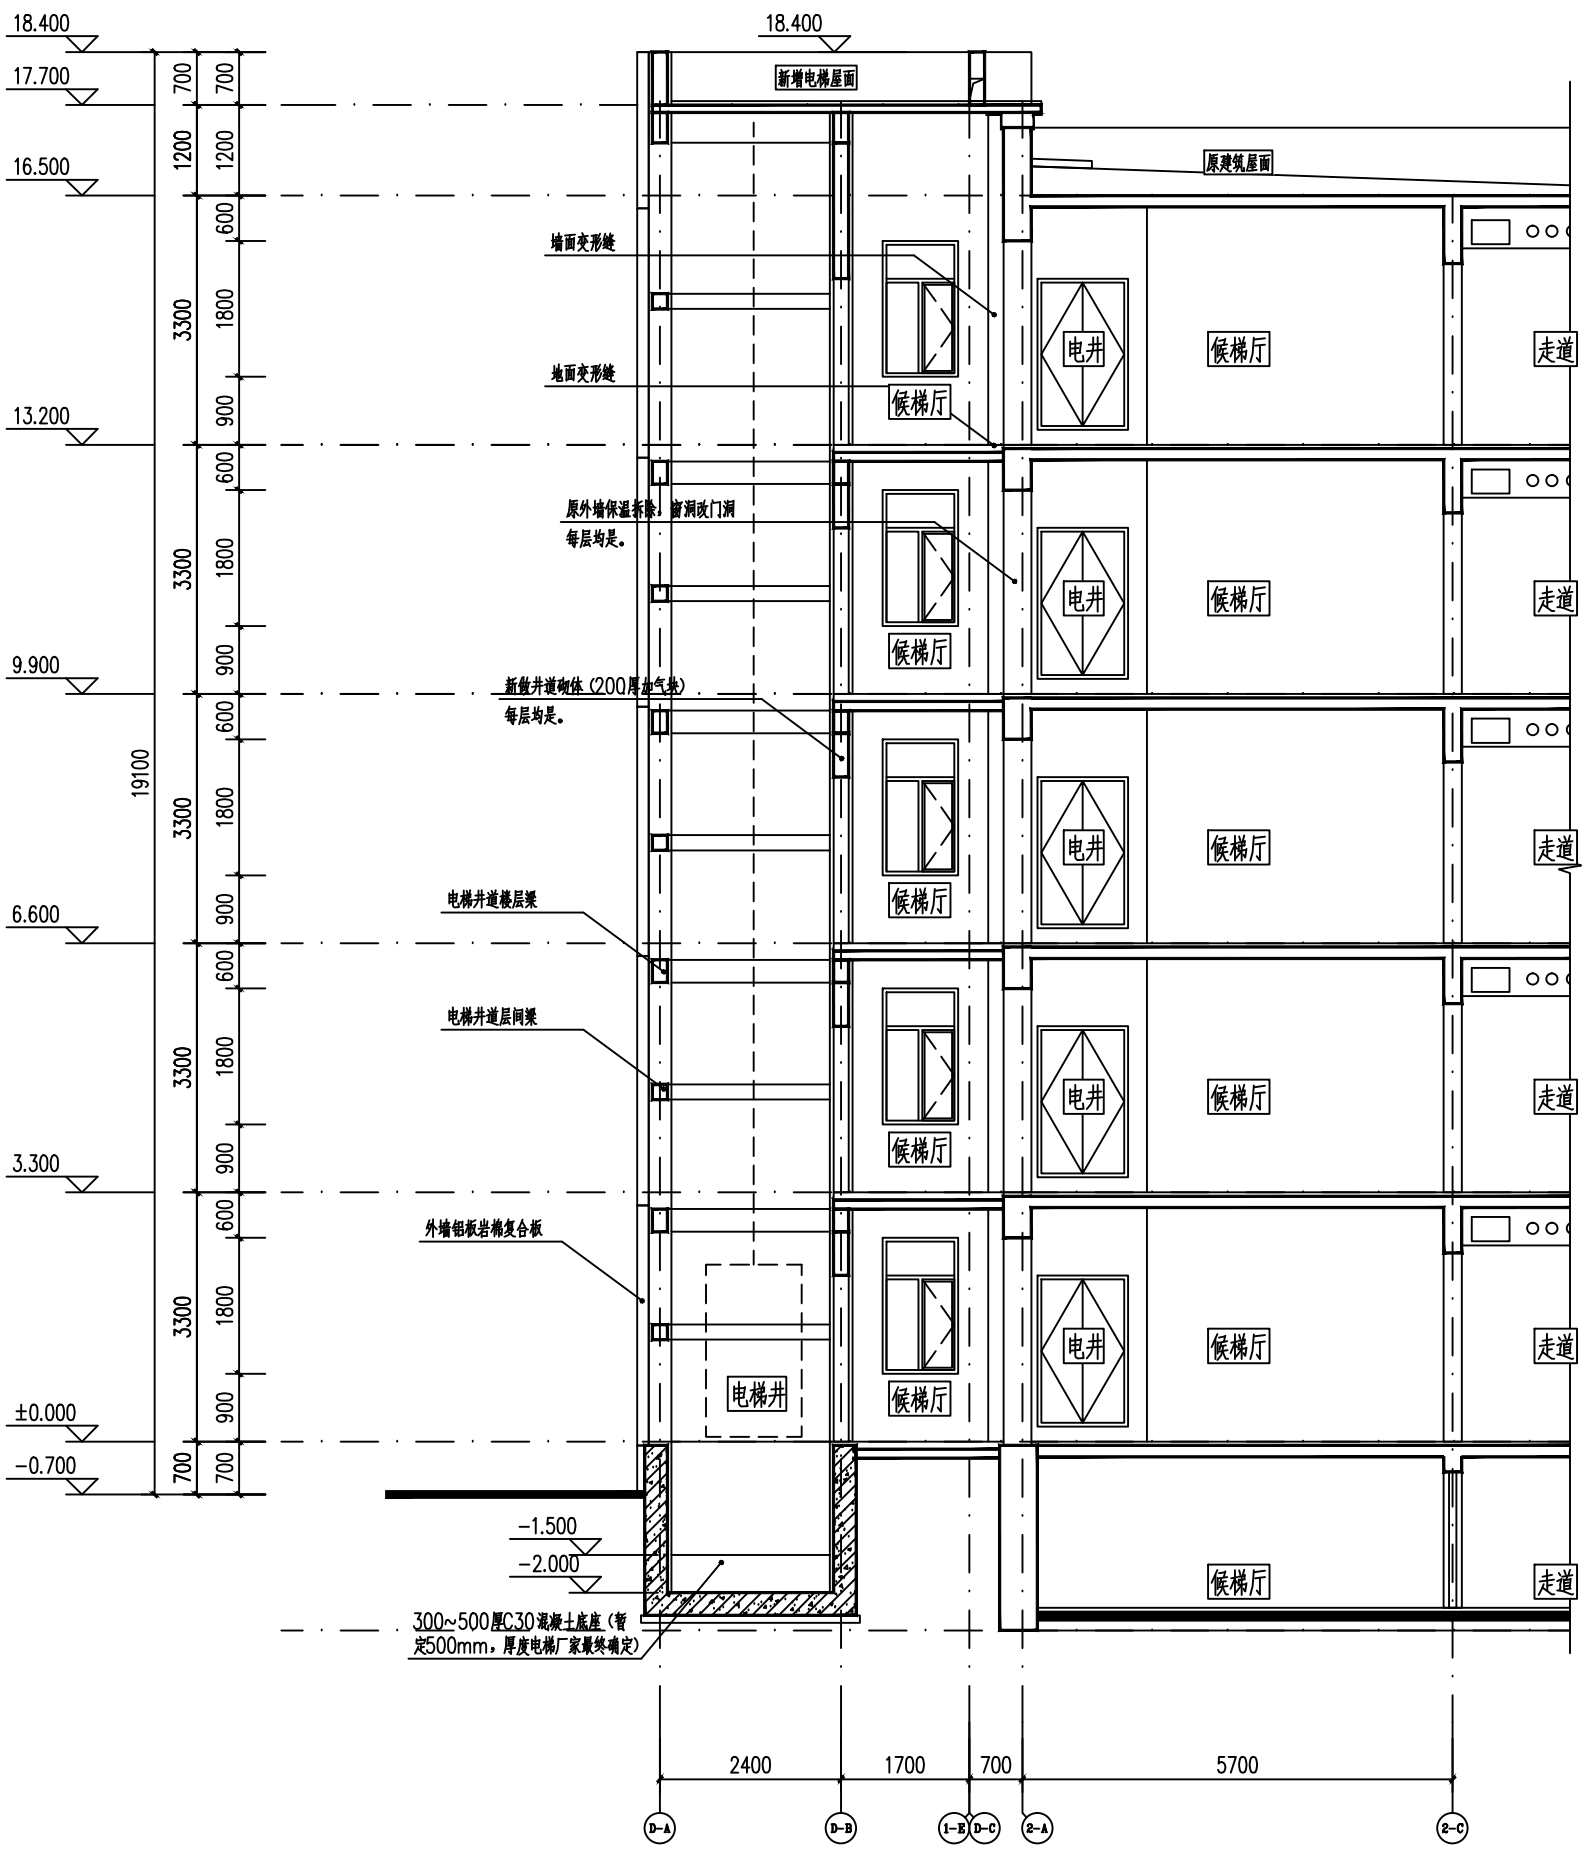

1-1剖面图 1:50

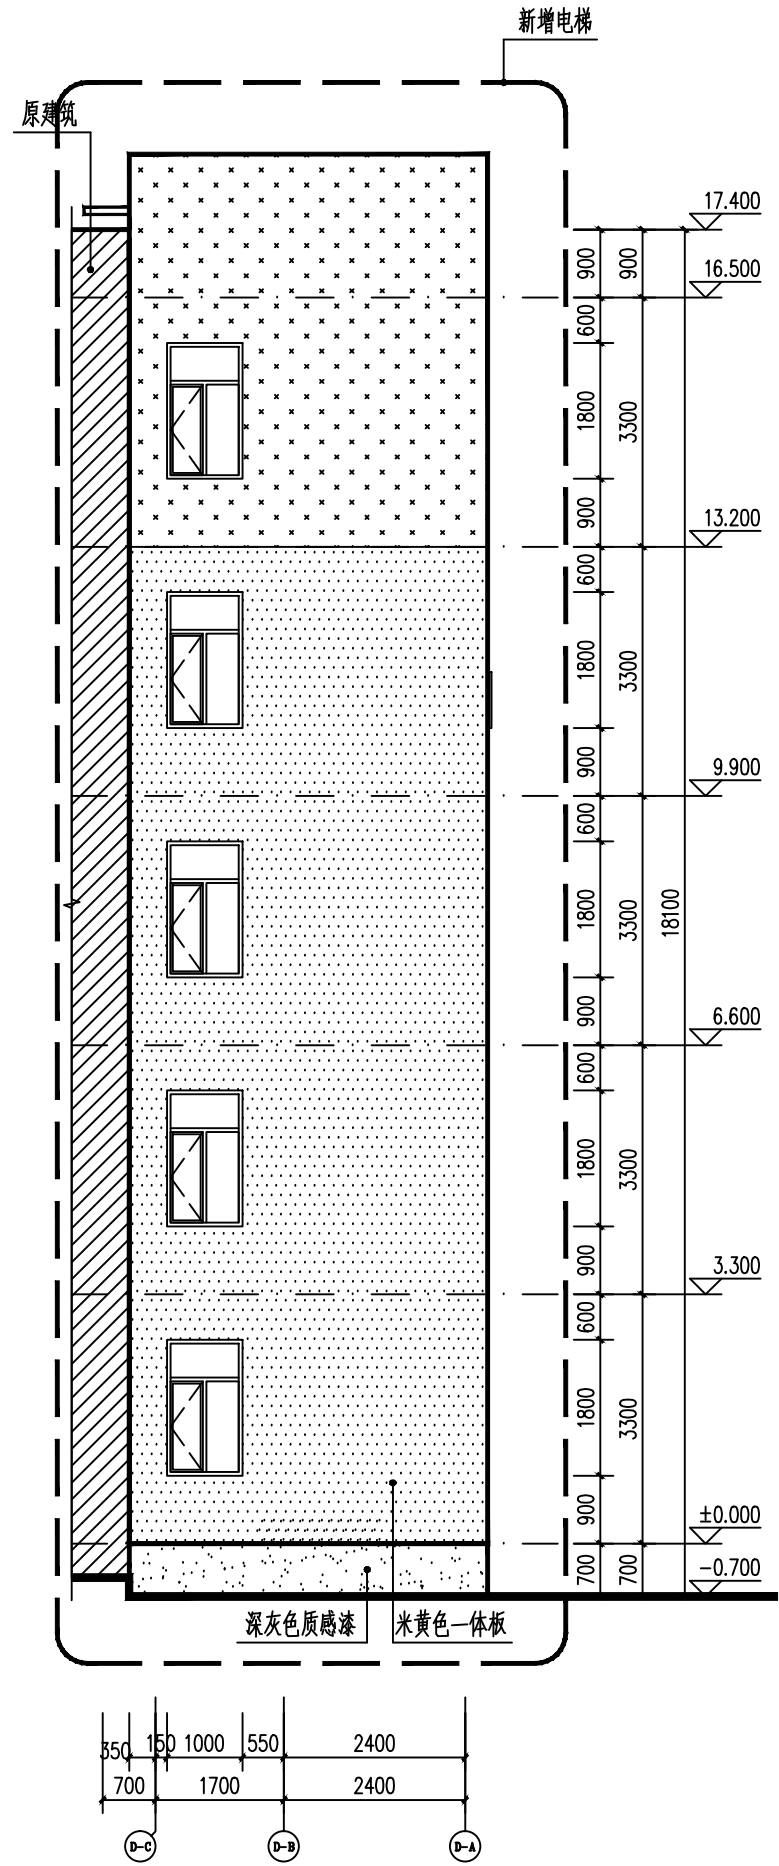

D-C-D-A轴立面 1:50