

孟县仙人乡人民政府
仙人乡政府沿街人居环境综合整治项目

建设单位:孟县仙人乡人民政府

设计单位:中泰辉腾工程设计有限公司朔城区分公司

施工地址:孟县仙人乡交口村、七里峪村

日期:2025年1月

建筑设计说明

一、工程概况：

- 项目名称:仙人乡政府沿街人居环境综合整治项目
- 建设单位:孟县仙人乡人民政府
- 项目性质:维修改造
- 项目地址:孟县仙人乡交口村、七里峪村

二、设计依据：

- 建设单位提供的关于本项目的设计要求。
- 国家及山西省颁布实施的主要有关设计规范及规定：
《中华人民共和国城乡规划法》
《山西省城镇老旧小区改造技术指导(实行)》
《阳泉市城镇老旧小区改造实施细则》
《城市居住区规划设计规范》（GB50180-2018）
《城市用地竖向设计规范》（CJJ83-2016）
《建设项目环境保护管理条例》（国务院(98)第253号令）
《城市环境卫生设施规划规范》GB/T 50337-2018
《民用建筑设计统一标准》GB 50352-2019
《民用建筑工程室内环境污染控制规范》GB50325-2010
《12J系列建筑标准设计图集》DBJT04-35-2012
工程建设标准强制性条文《房屋建筑部分》

三、一般性规定：

- 本工程设计中除总平面图和立面图均已米（m）为单位外，其余尺寸均以毫米(mm)为单位。图中尺寸应以标注为准，现场与图纸标注有出入时，需与设计方协商调整。
- 本项目所选用的各类材料及设备应在项目施工之前,由供应商负责提供相关的技术资料及合格证书等,经相关各方审核符合要求后方可采用。当选用新产品、新技术时,其产品的质量和性能必须经过检测符合国家标准后方可采用,并负责有关现场的施工指导,以保证施工质量。
- 凡本设计采用的涉及到景观造型、色彩、质感、大小、尺寸、性能等方面的材料,除按本设计图纸要求外,均需报送样品,经业主及设计方审定后方可采用。
- 竖向设计:本工程总体场地标高及坡度以现有标高及坡度为准,原则上不作改动，局部设计坡度均按下列坡度设计：
(1) 场地及庭院：如无特殊指明，坡向排水方向坡度0.5%。
(2) 人行道横坡：如无特殊指明，坡向路沿，坡度1.0%。
(3) 道路横坡：如无特殊指明，坡向路沿，坡度1.0%。
(4) 台阶及坡道的休息平台:如无特殊指明，坡向排水方向,坡度1.0%。
(5) 种植区：如无特殊指明，坡向排水方向，坡度0.5%。

四、具体修缮部位及技术要求：

- 室外场地及道路修缮：
(1). 改造范围内的全部场地及道路,出现裂缝、面层塌陷、翻浆等损坏的全部按照构造法进行修复。
(2). 场地或道路为现有硬化的,凿毛其面层并清理干净后按照构造法进行修复。
(3). 场地或道路为沙土地场地的新做基础并按照构造法重新硬化。
(4). 原有停车位的重新画线并安装成品塑胶车挡。
注：具体改造部位及做法详见总图、工程做法表和详图。改造时要综合考虑室外管线的敷设位置、高度及走向，不得影响到现有管线及其它设备设施。
- 护路矮墙修缮：
(1). 护路矮墙底部的石砌部分铲除其面层后重新水泥砂浆勾缝。
(2). 护路矮墙局部损坏较为严重的部位,拆除后重新砌筑。矮墙材料为非粘土实心砖(采用青砖)。M10的水泥砂浆砌筑,砌块强度等级不应低于MU10。
- 台阶修缮：
(1). 台阶处主要为修缮台阶的面层，铲除现有破损部位的台阶面层，重新水泥砂浆抹面。
(2). 台阶损坏严重处，拆除其损坏严重的台阶按照构造法重新砌筑砖砌台阶。
- 室外绿化修缮：
(1). 绿化布置依据国家及地方颁发的有关园林绿化工程施工的各类规范与标准。室外绿化部位以修补为主。主要为现有绿化处清理干净后铺设透水砖，局部新建树池，树池采用1.0mx1.0m砖砌立铺。具体详见总平面布置图，图中与实际有矛盾处联系设计单位与甲方共同协商解决。
(2). 施工时需对已完工的道路、路缘石、地下管线等进行保护。

- 室外工程材料及构造要求：
(1). 混凝土及砌体：严格按照设计厚度、标号浇筑混凝土,设计中所注材料配合比除注明重量比外,其余均为体积比;未经注明的混凝土均采用C25,砖未经注明的地下部分采用Mu10非粘土砌块砖,M10水泥砂浆砌筑。
(2). 砖、石硬质铺装：所有有关砖、石、砂浆等选材、饰面均须在正式施工前递交样品,经业主核实后方可采用。所有室外地面所用之材料,均应按照相关规范要求进行防碱、防污并做底面防护处理。勾缝期间应做好表面养护。

四、其它：

- 除采用标准图外，均按本说明进行施工,并应与各相关专业的设计图纸相配合。
- 由于本工程属于维修改造工程项目，所有改造区域不得影响现有建筑物、构筑物、设备设施的安全。将相关影响本工程质量的因素作预先处理，或应在施工之前协同相关人员进行暂时拆除，准备完毕之后方可进行施工。
- 对危险隐患部位设置安全警示标志。

- 施工前应先排除涉及违规、存在安全隐患的现象,如遇不确定情况,会同甲方及设计单位认可后，方可大面积施工。
- 建筑施工时应与各有关专业工程图纸配合施工。
- 施工时必须严格遵守国家的有关标准及各项施工验收规范的规定。
- 本施工图说明中未尽事宜,均按有关规范和操作规程执行,有不明了处请及时与设计单位联系协商解决。未经技术鉴定和设计认可,不得拆改结构构件。
- 本工程仅涉及仙人乡政府沿街的维修改造,不涉及原有建筑的主体结构、消防等其它方面问题。

工程做法表

场地1(新建混凝土硬化场地)做法：

- 120厚C25混凝土面层
- 25厚粗砂
- 300厚3:7灰土
- 路基碾压,压实度大于93%

注：施工前先铲除场地内杂物并清理干净

场地2(修补混凝土硬化场地)做法：

- 60厚C25混凝土面层
- 原硬化场地凿毛

注：施工前先铲除场地内杂物并清理干净

场地3(新建沥青混凝土硬化场地)做法：

- 40厚细粒沥青混凝土面层
- 乳化沥青透层
- 150厚级配碎石
- 300厚3:7灰土
- 路基碾压,压实度大于93%

注：施工前先铲除场地内杂物并清理干净

场地4(修补沥青硬化场地)做法：

- 农产品临时交易场地)做法：**
 - 40厚细粒沥青混凝土面层
 - 40厚中粒沥青混凝土
 - 乳化沥青透层
 - 原硬化场地凿毛

注：施工前先铲除场地内杂物并清理干净

场地5(修补沥青混凝土场地)做法：

- 40厚细粒沥青混凝土面层
- 乳化沥青透层
- 原硬化场地凿毛

注：施工前先铲除场地内杂物并清理干净

场地6(透水砖场地)做法：

- 60厚透水砖铺实拍平,缝宽3~10,粗砂灌缝
- 30厚粗砂
- 150厚天然级配砂石
- 素土夯实,压实度>90%

注：施工前先铲除场地内杂物并清理干净

台阶-1 新建台阶做法：

- 60厚C15混凝土台阶(厚度不包括台阶三角部分)随打随抹,上撒1:1水泥砂子压实赶光

d. 300厚3:7灰土

e. 素土夯实

注：施工前先拆除损坏的台阶

台阶-2 修补台阶做法：

- 铲除现有台阶损坏的面层
- 30厚1:2水泥砂浆抹面

矮墙维修做法：


- 墙面基层清理,铲除原有饰面层
- 30厚1:1水泥砂浆勾缝

坡道维修做法：

- 30厚1:2水泥砂浆抹面，做60宽7深锯齿形礅磋
- 凿毛现有坡道面层

细石混凝土散水做法：

- 40厚C20细石混凝土面层，上撒 1:1 水泥砂子压实赶光
- 150厚3:7灰土
- 素土夯实,向外坡4%

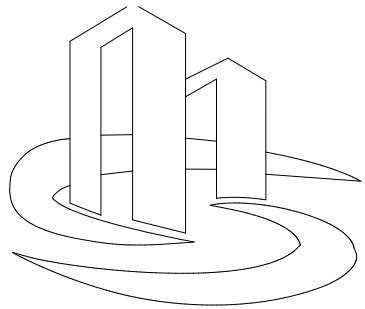

中泰设计
ZHONG TAI DESIGN

中泰辉腾工程设计有限公司
Zhongtai Huiteng Engineering Design Co., Ltd

说明：

备注：

- 本图未经我司设计师之批准，不得随意将任何部分翻印、改动，违者必究。
- 勿以比例量度此图，一切应依图内数字所示为准。
- 本图所有涉及梁、柱、挡土墙等构造结构专业设计均需具备专业资质设计单位或结构工程师复核无误后方可实施。
- 本图以最后更正之版本作实，其它版本自动作废。
- 本图须加盖本院出图签章，否则一律无效。

审 定	张仁弟
审 核	张仁弟
项目负责人	董文明
专业负责人	董文明
校 对	郭甲
设 计	王敏
绘 图	王敏

建设单位

孟县仙人乡人民政府

工程名称

仙人乡政府沿街人居环境综合整治项目


图 名

建筑设计说明 工程做法表

项目编号	ZTSX2024-W24
专 业	建 筑
设计阶段	施工图
比 例	1:100
日 期	2025年1月
版 次	A版
图 号	建施-01

(公司出图专用章盖章处)

(注册执业章盖章处)

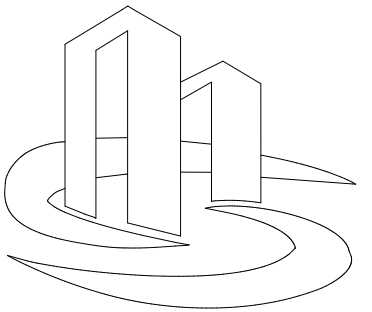

中泰设计
ZHONG TAI DESIGN

中泰辉腾工程设计有限公司
Zhongtai Huiteng Engineering Design Co., Ltd

说明:

- 备注:
1. 本图未经我司设计师之批准, 不得随意将任何部分翻印、改动, 违者必究。
 2. 勿以比例量度此图, 一切应依图内数字所示为准。
 3. 本图所有涉及梁、柱、挡土墙等构造结构专业设计均需具备专业资质设计单位或结构工程师复核无误后方可实施。
 4. 本图以最后更正之版本作实, 其它版本自动作废。
 5. 本图须加盖本院出图签章, 否则一律无效。

审 定	张仁弟
审 核	张仁弟
项目负责人	董工明
专业负责人	董工明
校 对	郭中
设 计	张敏
绘 图	张敏

建设单位

孟县仙人乡人民政府

工程名称

仙人乡政府沿街人居环境综合整治项目


图 名

街正段村民农产品临时交易场地总平面图

项目编号	ZTSX2024-W24
专 业	建 筑
设计阶段	施工图
比 例	1:100
日 期	2025年1月
版 次	A版
图 号	建施-02

(公司出图专用章盖章处)

(注册执业章盖章处)

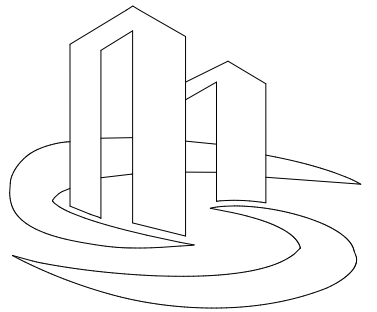

中泰设计
ZHONG TAI DESIGN

中泰辉腾工程设计有限公司
Zhongtai Huiteng Engineering Design Co., Ltd

说明:

- 备注:
1. 本图未经我司设计师之批准, 不得随意将任何部分翻印、改动, 违者必究。
 2. 勿以比例量度此图, 一切应依图内数字所示为准。
 3. 本图所有涉及梁、柱、挡土墙等构造结构专业设计均需具备专业资质设计单位或结构工程师复核无误后方可实施。
 4. 本图以最后更正之版本作实, 其它版本自动作废。
 5. 本图须加盖本院出图签章, 否则一律无效。

审 定	张仁弟
审 核	张仁弟
项目负责人	董工明
专业负责人	董工明
校 对	郭中
设 计	张敏
绘 图	张敏

建设单位

孟县仙人乡人民政府

工程名称

仙人乡政府沿街人居环境综合整治项目

图 名

街正段路南A段总平面图

项目编号	ZTSX2024-W24
专 业	建 筑
设计阶段	施工图
比 例	1:100
日 期	2025年1月
版 次	A版
图 号	建施-03

(公司出图专用章盖章处)


(注册执业章盖章处)



街正段路南B段总平面图 1:150

图例:

现有建筑物		画线停车位		透水砖	
沥青混凝土场地		现有绿化			

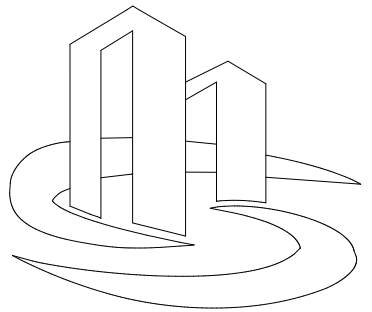

中泰设计
ZHONG TAI DESIGN

中泰辉腾工程设计有限公司
Zhongtai Huiteng Engineering Design Co., Ltd

说明:

备注:

1. 本图未经我司设计师之批准, 不得随意将任何部分翻印、改动, 违者必究。
2. 勿以比例量度此图, 一切应依图内数字所示为准。
3. 本图所有涉及梁、柱、挡土墙等构造结构专业设计均需具备专业资质设计单位或结构工程师复核无误后方可实施。
4. 本图以最后更正之版本作实, 其它版本自动作废。
5. 本图须加盖本院出图签章, 否则一律无效。

审 定	张仁弟
审 核	张仁弟
项目负责人	董工明
专业负责人	董工明
校 对	郭中
设 计	王敏
绘 图	王敏

建设单位

孟县仙人乡人民政府

工程名称

仙人乡政府沿街人居环境综合整治项目


图 名

街正段路南B段总平面图

项目编号	ZTSX2024-W24
专 业	建 筑
设计阶段	施工图
比 例	1:100
日 期	2025年1月
版 次	A版
图 号	建施-04

(公司出图专用章盖章处)

(注册执业章盖章处)

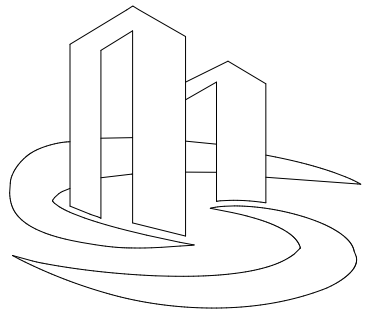

中泰设计
ZHONG TAI DESIGN

中泰辉腾工程设计有限公司
Zhongtai Huiteng Engineering Design Co., Ltd

说明:

- 备注:
1. 本图未经我司设计师之批准, 不得随意将任何部分翻印、改动, 违者必究。
 2. 勿以比例量度此图, 一切应依图内数字所示为准。
 3. 本图所有涉及梁、柱、挡土墙等构造结构专业设计均需具备专业资质设计单位或结构工程师复核无误后方可实施。
 4. 本图以最后更正之版本作实, 其它版本自动作废。
 5. 本图须加盖本院出图签章, 否则一律无效。

审 定	张仁弟
审 核	张仁弟
项目负责人	董工明
专业负责人	董工明
校 对	郭中
设 计	王敏
绘 图	王敏

建设单位

孟县仙人乡人民政府

工程名称

仙人乡政府沿街人居环境综合整治项目

图 名

街正段路南C段总平面图

项目编号	ZTSX2024-W24
专 业	建 筑
设计阶段	施工图
比 例	1:100
日 期	2025.1
版 次	A版
图 号	建施-05

(公司出图专用章盖章处)

(注册执业章盖章处)




街正段路北A段总平面图 1:150

图例:

现有建筑物

现有硬化场地

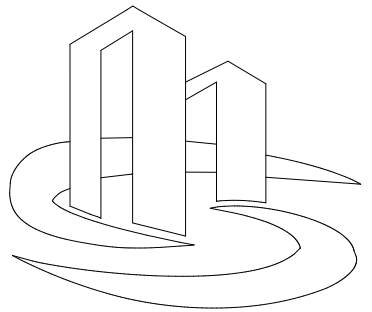

中泰设计
ZHONG TAI DESIGN

中泰辉腾工程设计有限公司
Zhongtai Huiteng Engineering Design Co., Ltd

说明:

- 备注:
1. 本图未经我司设计师之批准, 不得随意将任何部分翻印、改动, 违者必究。
 2. 勿以比例量度此图, 一切应依图内数字所示为准。
 3. 本图所有涉及梁、柱、挡土墙等构造结构专业设计均需具备专业资质设计单位或结构工程师复核无误后方可实施。
 4. 本图以最后更正之版本作实, 其它版本自动作废。
 5. 本图须加盖本院出图签章, 否则一律无效。

审 定	张仁弟
审 核	张仁弟
项目负责人	董工明
专业负责人	董工明
校 对	郭甲
设 计	王敏
绘 图	王敏

建设单位

孟县仙人乡人民政府

工程名称

仙人乡政府沿街人居环境综合整治项目


图 名

街正段路北A段总平面图

项目编号	ZTSX2024-W24
专 业	建 筑
设计阶段	施工图
比 例	1:100
日 期	2025.1
版 次	A版
图 号	建施-06

(公司出图专用盖章处)

(注册执业盖章处)

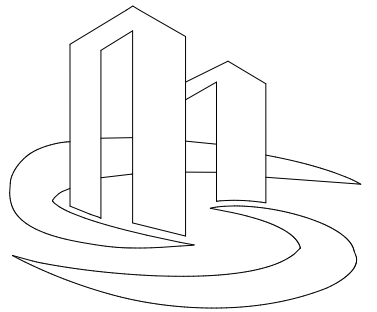

中泰设计
ZHONG TAI DESIGN

中泰辉腾工程设计有限公司
Zhongtai Huiteng Engineering Design Co., Ltd

说明:

- 备注:
1. 本图未经我司设计师之批准, 不得随意将任何部分翻印、改动, 违者必究。
 2. 勿以比例量度此图, 一切应依图内数字所示为准。
 3. 本图所有涉及梁、柱、挡土墙等构造结构专业设计均需具备专业资质设计单位或结构工程师复核无误后方可实施。
 4. 本图以最后更正之版本作实, 其它版本自动作废。
 5. 本图须加盖本院出图签章, 否则一律无效。

审 定	张仁弟
审 核	张仁弟
项目负责人	董工明
专业负责人	董工明
校 对	郭中
设 计	王敏
绘 图	王敏

建设单位

孟县仙人乡人民政府

工程名称

仙人乡政府沿街人居环境综合整治项目

图 名

街正段路北B段总平面图

项目编号	ZTSX2024-W24
专 业	建 筑
设计阶段	施工图
比 例	1:100
日 期	2025.1
版 次	A版
图 号	建施-07


(公司出图专用章盖章处)

(注册执业章盖章处)

街正段路北B段总平面图 1:150

图例:

现有建筑物 现有硬化场地

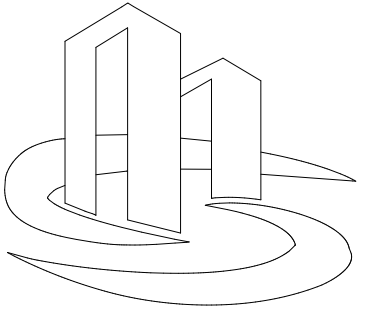

中泰设计
ZHONG TAI DESIGN

中泰辉腾工程设计有限公司
Zhongtai Huiteng Engineering Design Co., Ltd

说明:

- 备注:
1. 本图未经我司设计师之批准, 不得随意将任何部分翻印、改动, 违者必究。
 2. 勿以比例量度此图, 一切应依图内数字所示为准。
 3. 本图所有涉及梁、柱、挡土墙等构造结构专业设计均需具备专业资质设计单位或结构工程师复核无误后方可实施。
 4. 本图以最后更正之版本作实, 其它版本自动作废。
 5. 本图须加盖本院出图签章, 否则一律无效。

审 定	张仁弟
审 核	张仁弟
项目负责人	董工明
专业负责人	董工明
校 对	郭中
设 计	王敏
绘 图	王敏

建设单位

孟县仙人乡人民政府

工程名称

仙人乡政府沿街人居环境综合整治项目

图 名

街正段路北C段总平面图

项目编号	ZTSX2024-W24
专 业	建 筑
设计阶段	施工图
比 例	1:100
日 期	2025.1
版 次	A版
图 号	建施-08

(公司出图专用章盖章处)

(注册执业章盖章处)


图例:

现有建筑物



现有硬化场地



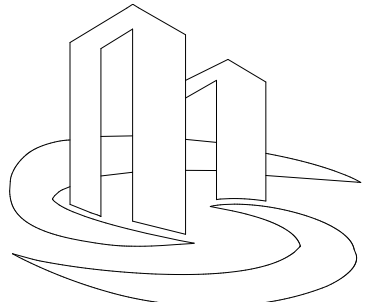

中泰设计
ZHONGTAI DESIGN

中泰辉腾工程设计有限公司
Zhongtai Huiteng Engineering Design Co., Ltd

说明:

- 备注:
1. 本图未经我司设计师之批准, 不得随意将任何部分翻印、改动, 违者必究。
 2. 勿以比例量度此图, 一切应依图内数字所示为准。
 3. 本图所有涉及梁、柱、挡土墙等构造结构设计均需具备专业资质设计单位或结构工程师复核无误后方可实施。
 4. 本图以最后更正之版本作实, 其它版本自动作废。
 5. 本图须加盖本院出图签章, 否则一律无效。

审 定	张志明
审 核	张志明
项目负责人	张志明
专业负责人	张志明
校 对	郭甲
设 计	张敏
绘 图	张敏

建设单位

孟县仙人乡人民政府

工程名称

仙人乡政府沿街人居环境综合整治项目

图 名

街东段路南总平面图


项目编号	ZTSX2024-W24
专 业	建 筑
设计阶段	施工图
比 例	1:100
日 期	2025. 1
版 次	A版
图 号	建施-09

(公司出图专用章盖章处)

(注册执业章盖章处)

图例:

现有建筑物		现有硬化场地	
沥青混凝土场地		现有沙土地	

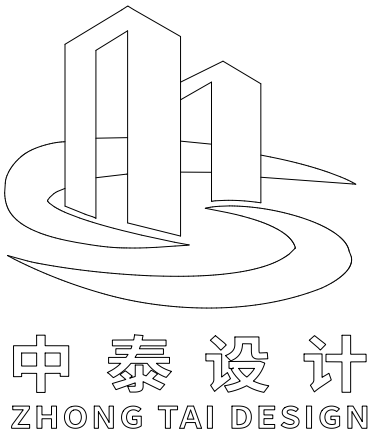

Zhongtai Huiteng Engineering Design Co., Ltd

说明:

- 备注:
1. 本图未经我司设计师之批准，不得随意将任何部分翻印、改动，违者必究。
 2. 勿以比例量度此图，一切应依图内数字所示为准。
 3. 本图所有涉及梁、柱、挡土墙等构造结构专业设计均需具备专业资质设计单位或结构工程师复核无误后方可实施。
 4. 本图以最后更正之版本作实，其它版本自动作废。
 5. 本图须加盖本院出图签章，否则一律无效。

审 定	张仁弟
审 核	张仁弟
项目负责人	董工明
专业负责人	董工明
校 对	郭甲
设 计	王敏
绘 图	王敏

建设单位

孟县仙人乡人民政府

工程名称

仙人乡政府沿街人居环境综合整治项目

图 名

街东段路北总平面图

项目编号	ZTSX2024-W24
专 业	建 筑
设计阶段	施工图
比 例	1:100
日 期	2025.1
版 次	A版
图 号	建施-10

(公司出图专用章盖章处)

(注册执业章盖章处)



Zhongtai Huiteng Engineering Design Co., Ltd

说明:

备注:

1. 本图未经我司设计师之批准, 不得随意将任何部分翻印、改动, 违者必究。
2. 勿以比例量度此图, 一切应依图内数字所示为准。
3. 本图所有涉及梁、柱、挡土墙等构造结构专业设计均需具备专业资质设计单位或结构工程师复核无误后方可实施。
4. 本图以最后更正之版本作权, 其它版本自动作废。
5. 本图须加盖本院出图签章, 否则一律无效。

审 定	张志勇
审 核	张志勇
项目负责人	崔正明
专业负责人	崔正明
校 对	郭 华
设 计	王敬
绘 图	王敬

建设单位

孟县仙人乡人民政府

工程名称

仙人乡政府沿街人居环境综合整治项目



图 名

街西段总平面图


项目编号	ZTSX2024-W24
专 业	建 筑
设计阶段	施工图
比 例	1:100
日 期	2025. 1
版 次	A版
图 号	建施-11

(公司出图专用章盖章处)

(注册执业章盖章处)

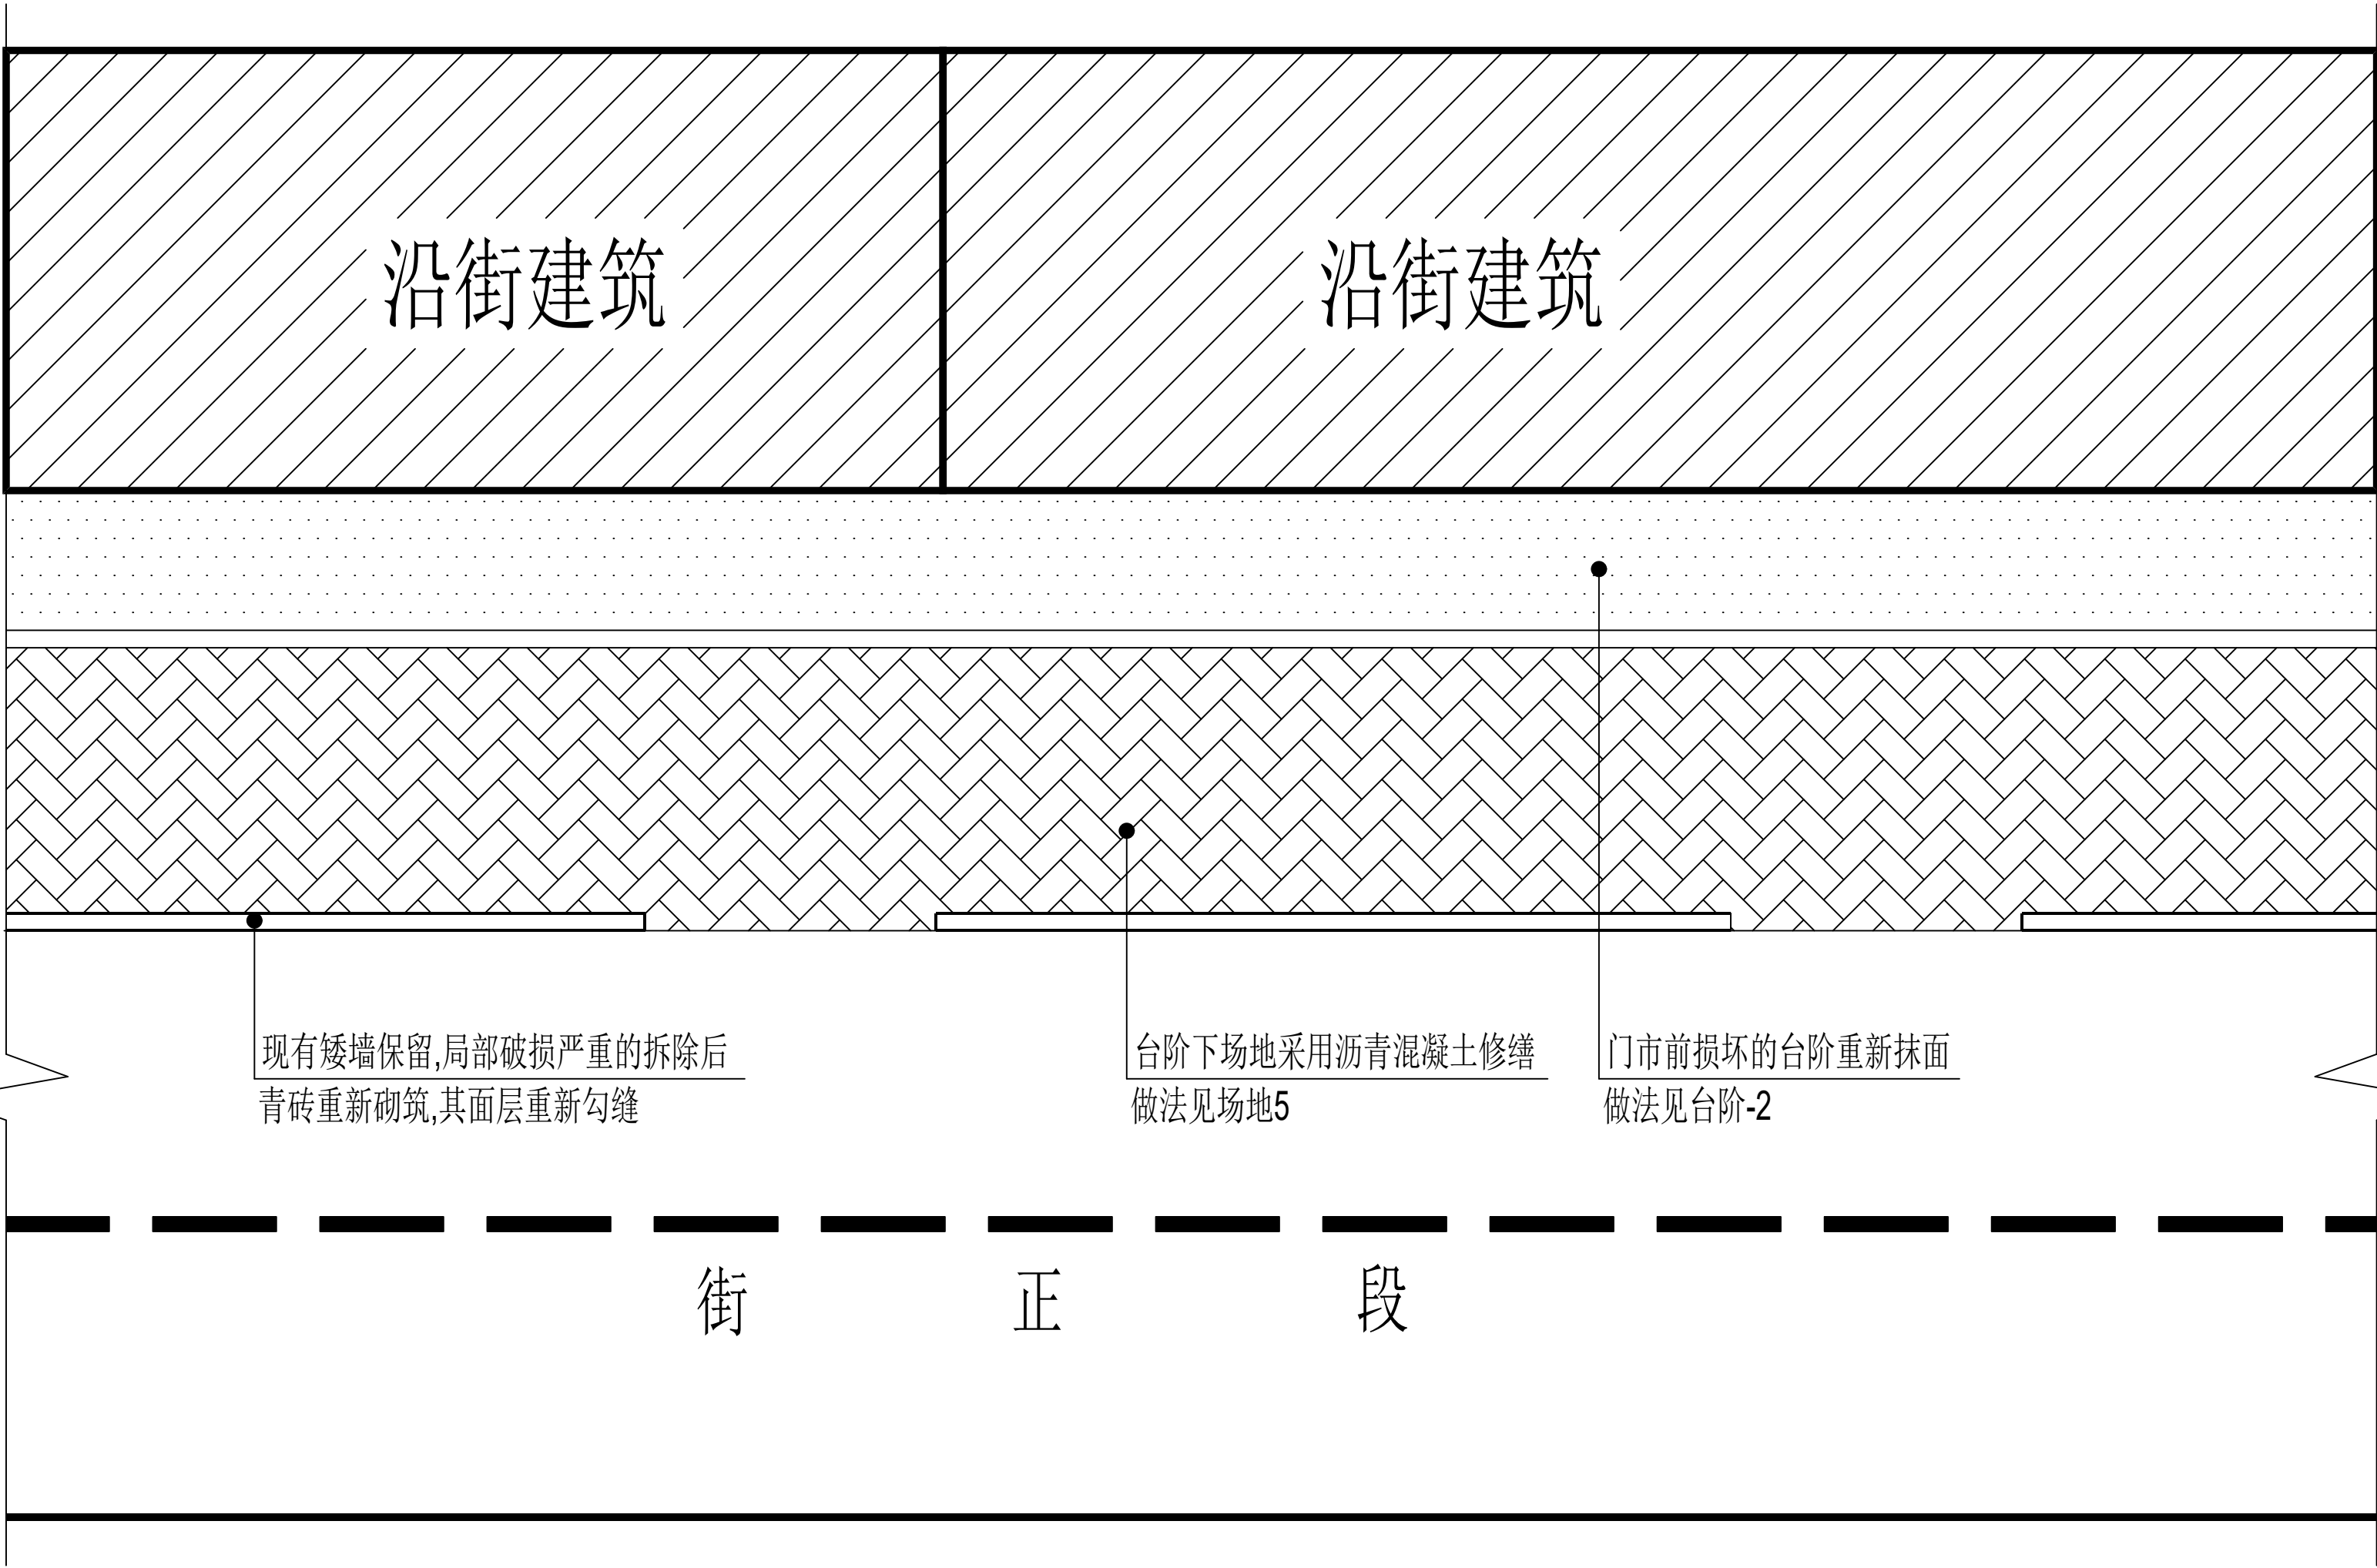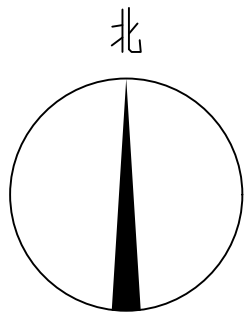

路北改造平面示意图

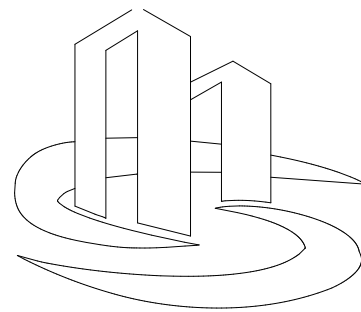

中泰设计
ZHONG TAI DESIGN

中泰辉腾工程设计有限公司
Zhongtai Huiteng Engineering Design Co., Ltd

说明:

备注:

1. 本图未经我司设计师之批准, 不得随意将任何部分翻印、改动, 违者必究。
2. 勿以比例量度此图, 一切应依图内数字所示为准。
3. 本图所有涉及梁、柱、挡土墙等构造结构设计均需具备专业资质设计单位或结构工程师复核无误后方可实施。
4. 本图以最后更正之版本作实, 其它版本自动作废。
5. 本图须加盖本院出图签章, 否则一律无效。

审 定	张志明
审 核	张志明
项目负责人	张志明
专业负责人	张志明
校 对	郭甲
设 计	张敏
绘 图	张敏

建设单位

孟县仙人乡人民政府

工程名称

仙人乡政府沿街人居环境综合整治项目



图 名

街正段路北改造平面示意图

项目编号	ZTSX2024-W24
专 业	建 筑
设计阶段	施工图
比 例	1:100
日 期	2025. 1
版 次	A版
图 号	建施-12

(公司出图专用章盖章处)

(注册执业章盖章处)

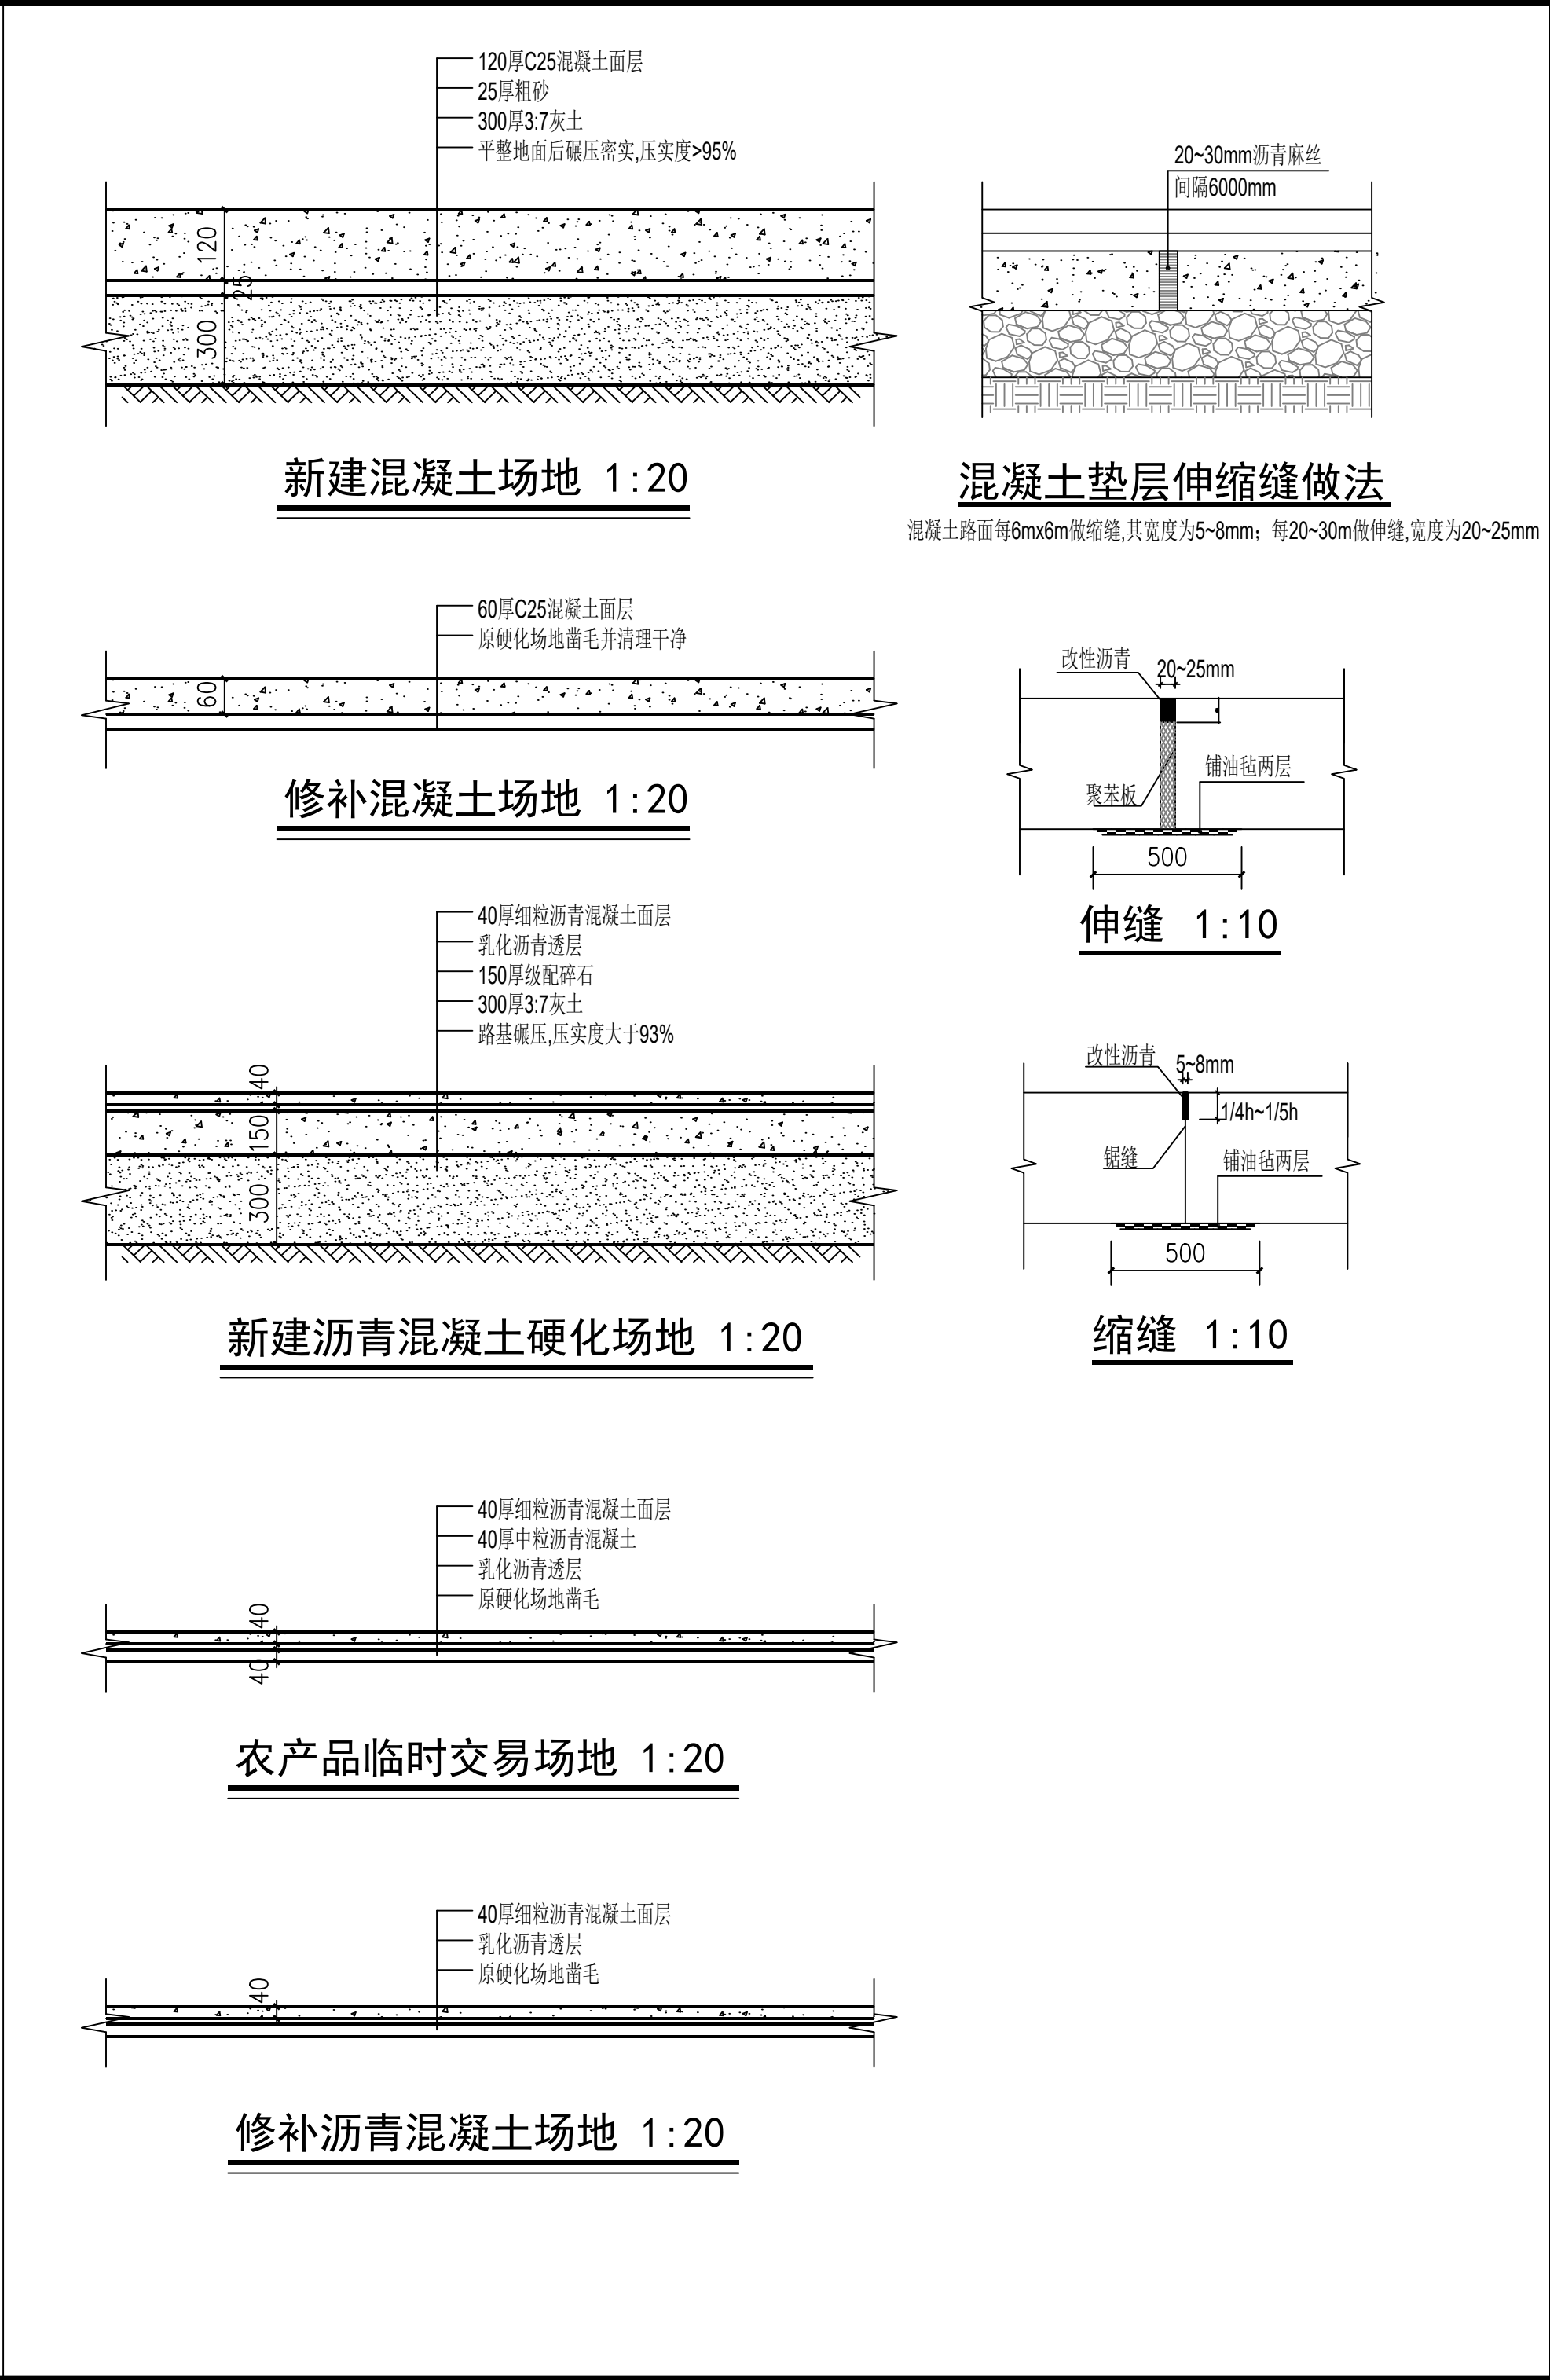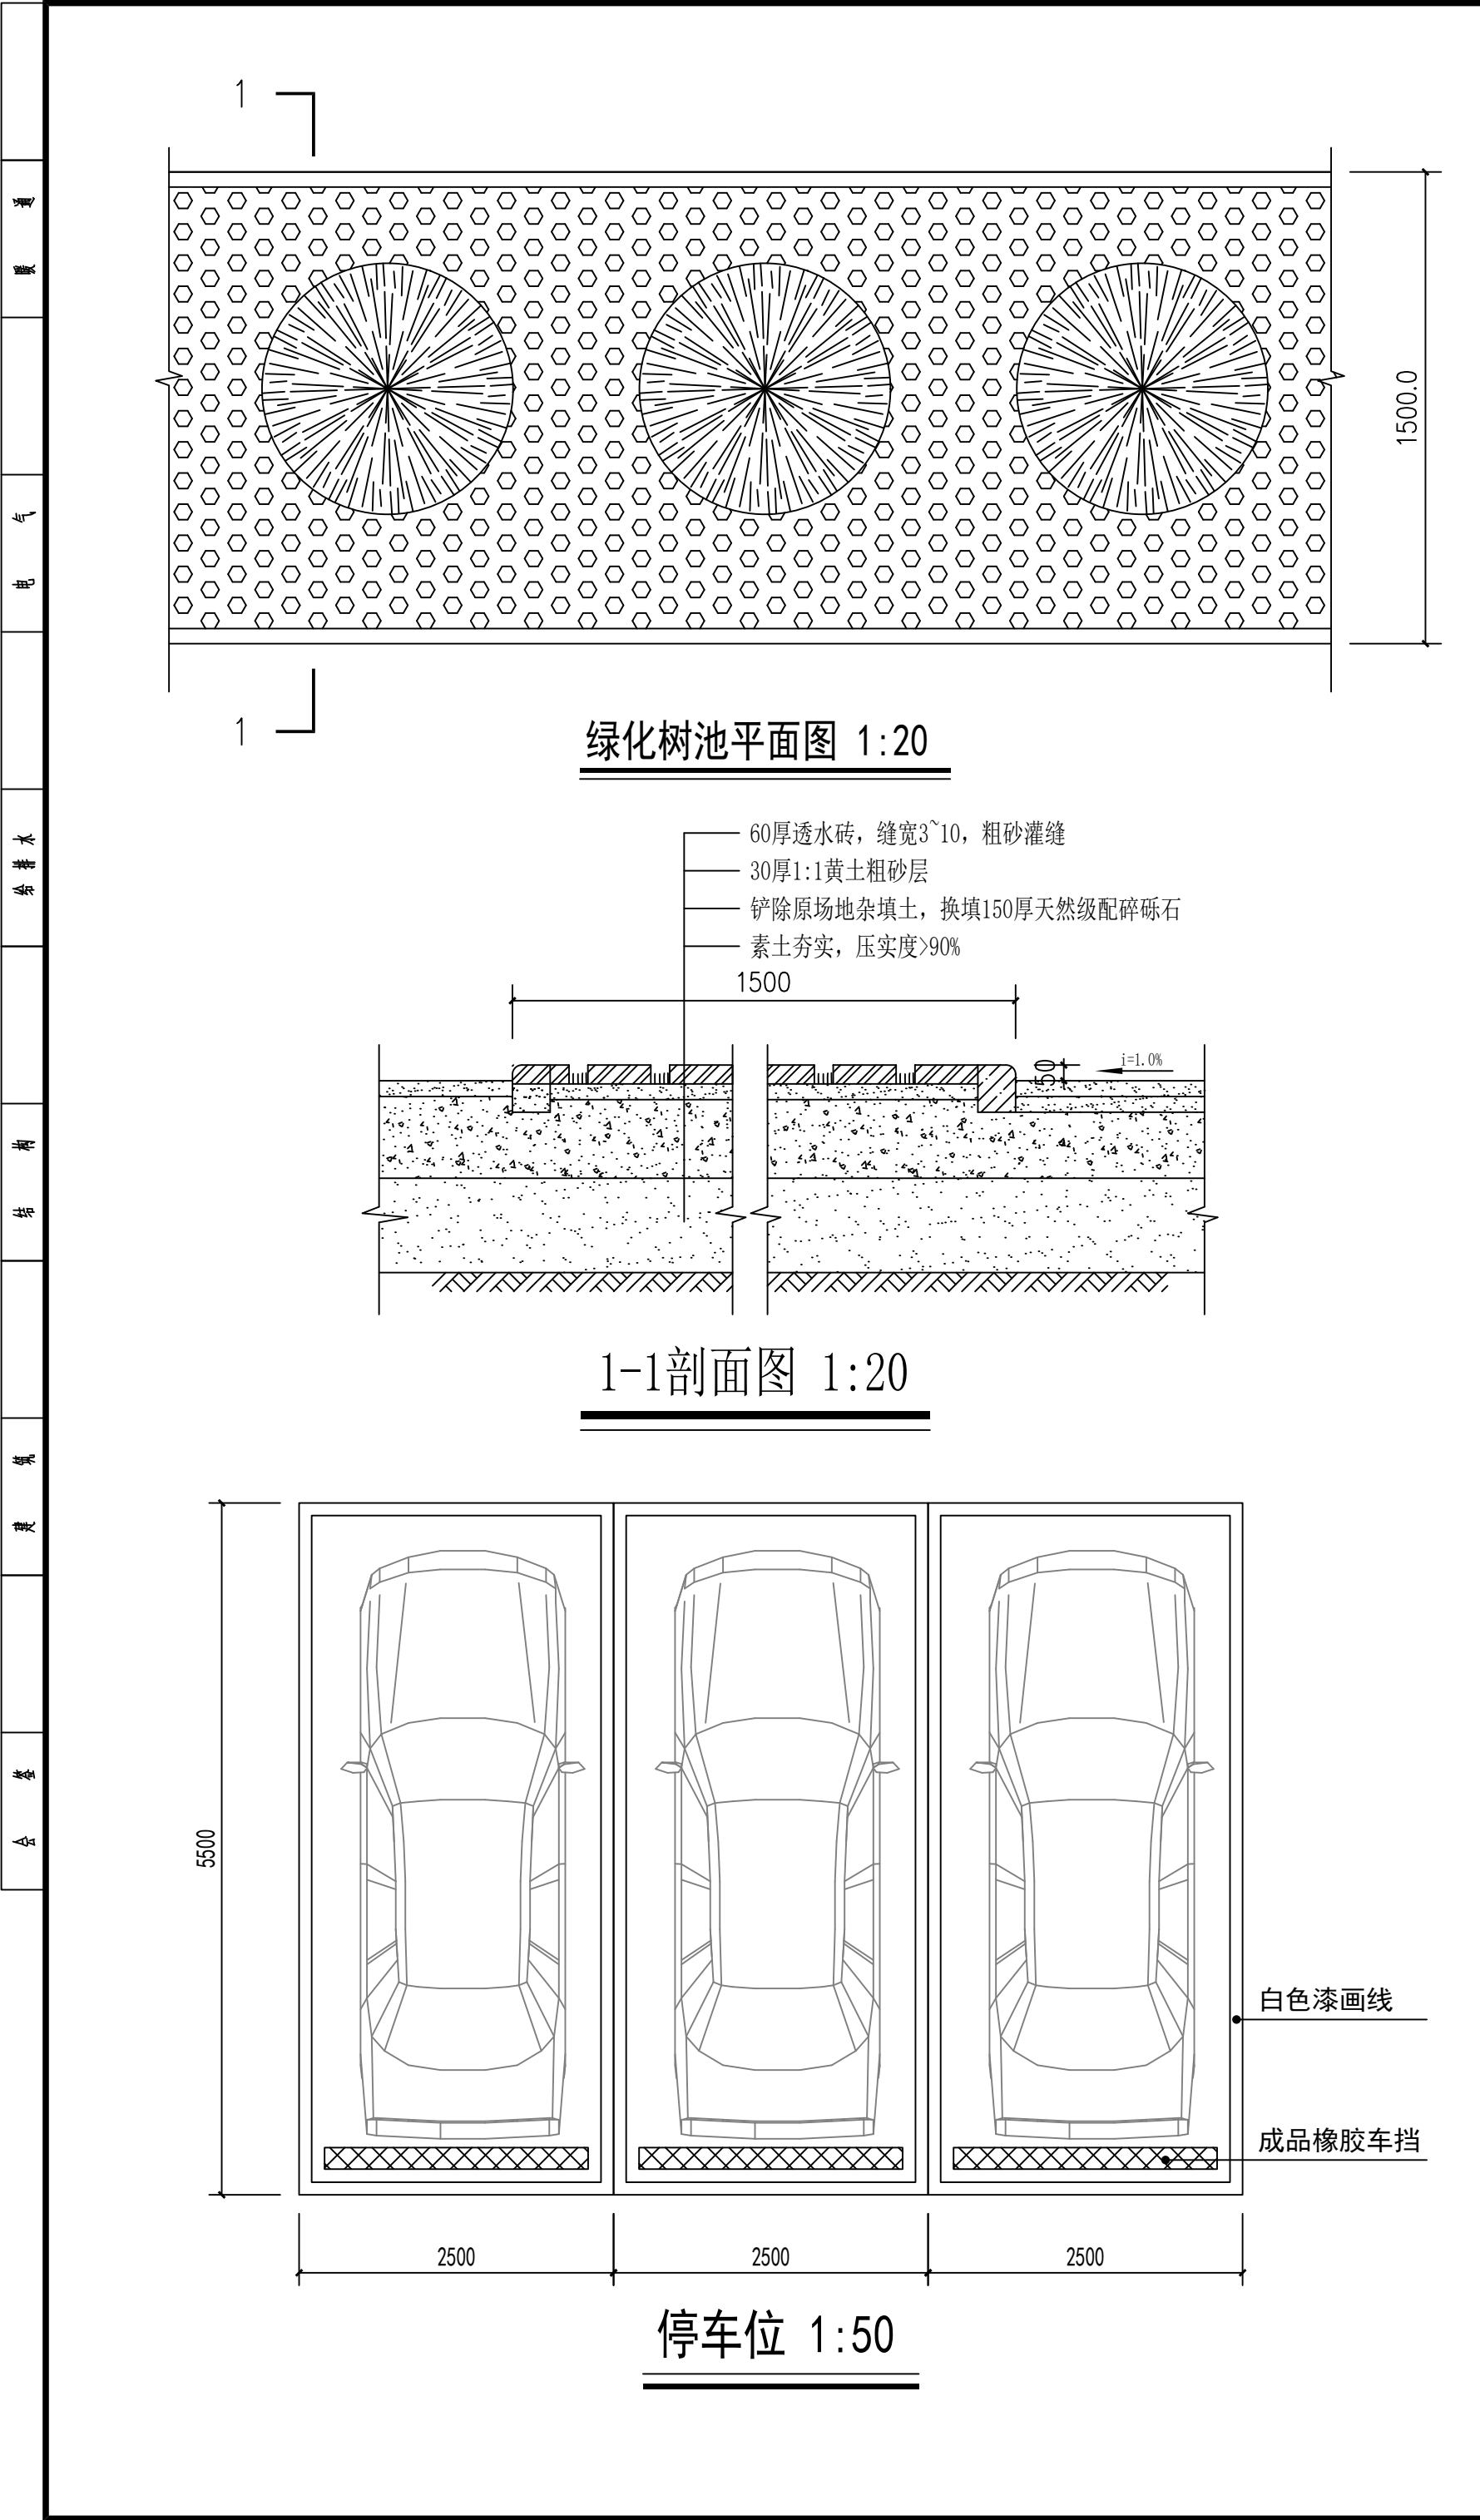

中泰设计
ZHONG TAI DESIGN

中泰辉腾工程设计有限公司
Zhongtai Huiteng Engineering Design Co., Ltd

说明:

备注:

1. 本图未经我司设计师之批准, 不得随意将任何部分翻印、改动, 违者必究。
2. 勿以比例量度此图, 一切应依图内数字所示为准。
3. 本图所有涉及梁、柱、挡土墙等构造结构专业设计均需具备专业资质设计单位或结构工程师复核无误后方可实施。
4. 本图以最后更正之版本作实, 其它版本自动作废。
5. 本图须加盖本院出图签章, 否则一律无效。

审 定	张总
审 核	张总
项目负责人	董工明
专业负责人	董工明
校 对	郭甲
设 计	张敏
绘 图	张敏

建设单位

孟县仙人乡人民政府

工程名称

仙人乡政府沿街人居环境综合整治项目


图 名

详图1

项目编号	ZTSX2024-W24
专 业	建 筑
设计阶段	施工图
比 例	1:100
日 期	2025. 1
版 次	A版
图 号	建施-13


(公司出图专用章盖章处)

(注册执业章盖章处)

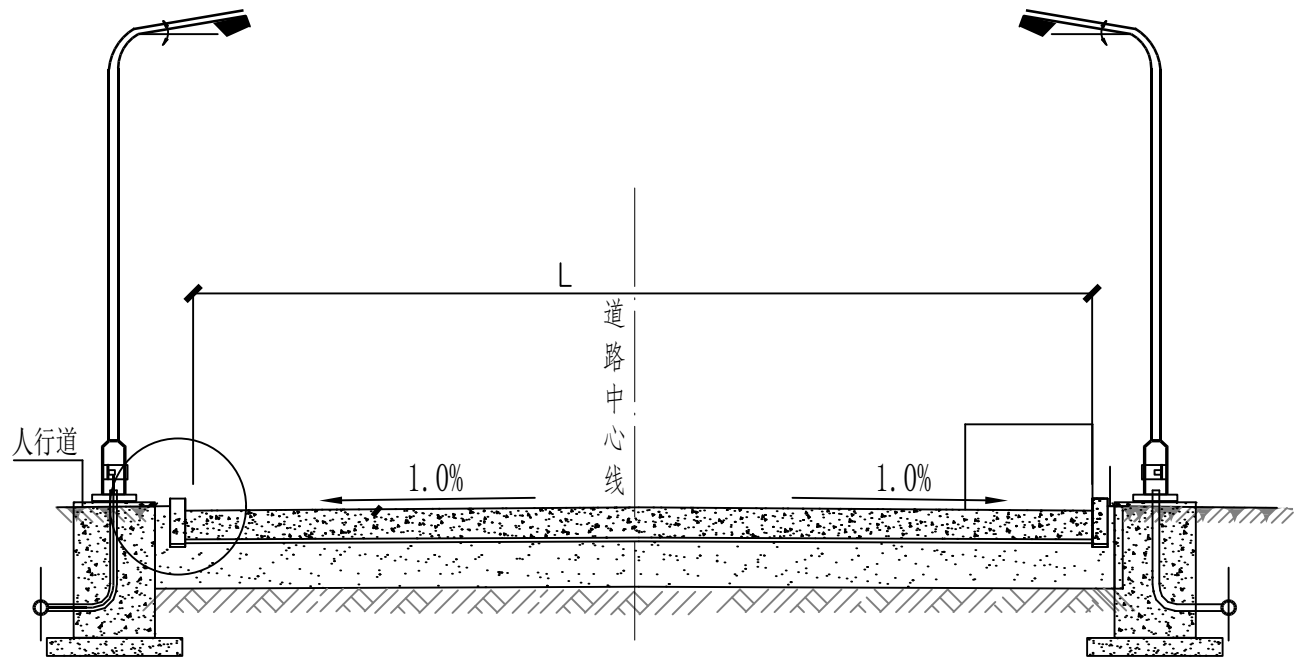


车行道横断面



说明: 1. 本图为小区道路横断面示意图, 当小区路净宽大于4.0米时按双坡设计, 坡向道路两侧。
小区路净宽小于4.0米时, 按单向坡设计, 坡向道路一侧。
2. 图中路宽L为路面净宽, 且L为变值, 详见总平面图。

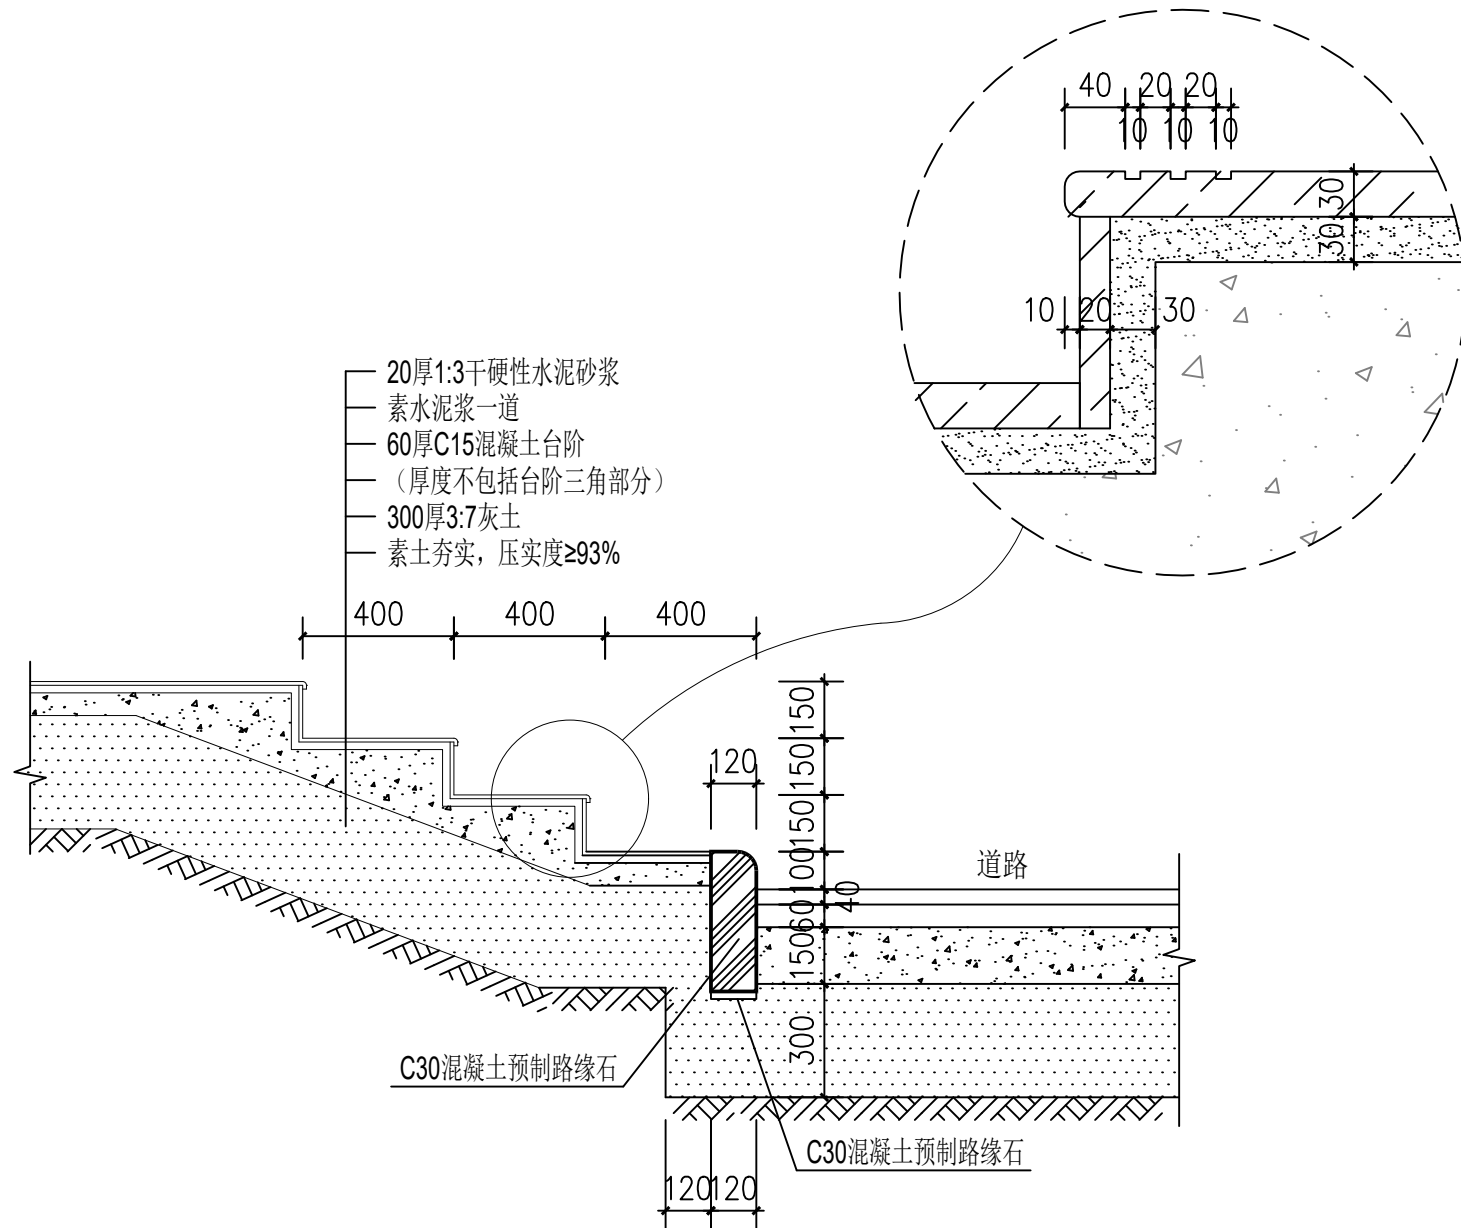

台阶节点详图 1:20

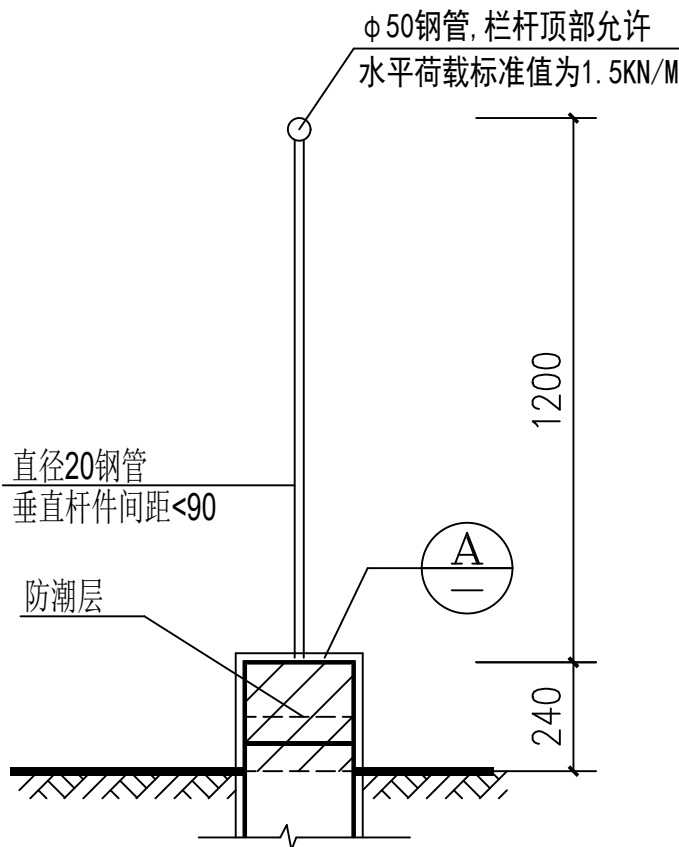

室外栏杆 1:20

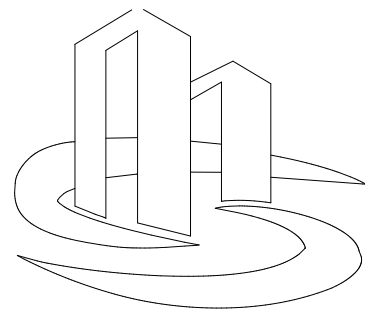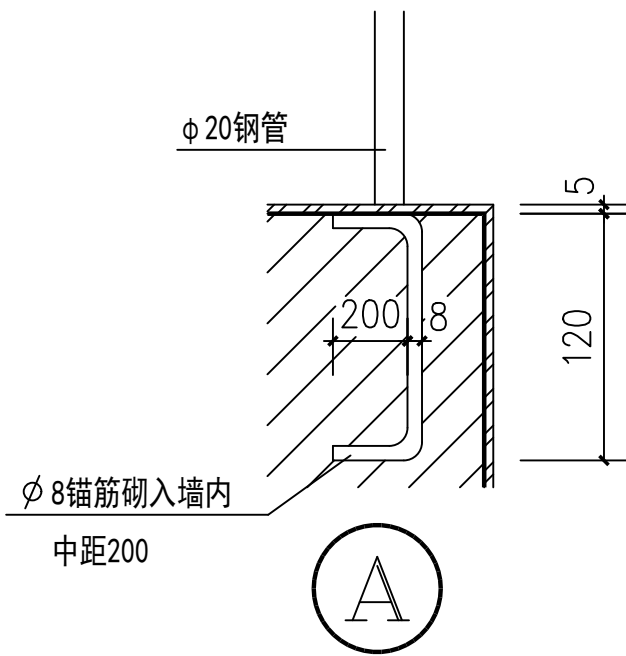

中泰设计
ZHONG TAI DESIGN

中泰辉腾工程设计有限公司
Zhongtai Huiteng Engineering Design Co., Ltd

说明:

备注:

1. 本图未经我司设计师之批准, 不得随意将任何部分翻印、改动, 违者必究。
2. 勿以比例量度此图, 一切应依图内数字所示为准。
3. 本图所有涉及梁、柱、挡土墙等构造结构专业设计均需具备专业资质设计单位或结构工程师复核无误后方可实施。
4. 本图以最后更正之版本作实, 其它版本自动作废。
5. 本图须加盖本院出图签章, 否则一律无效。

审 定	张总
审 核	张总
项目负责人	董工明
专业负责人	董工明
校 对	郭甲
设 计	王敏
绘 图	王敏

建设单位
孟县仙人乡人民政府

工程名称
仙人乡政府沿街人居环境综合整治项目

图 名
详图2

项目编号	ZTSX2024-W24
专 业	建 筑
设计阶段	施工图
比 例	1:100
日 期	2025. 1
版 次	A版
图 号	建施-14

(公司出图专用章盖章处)

(注册执业章盖章处)