



支渠桩号（1+000---1+500）段纵断面图

横向：1:1000 纵向：1:100

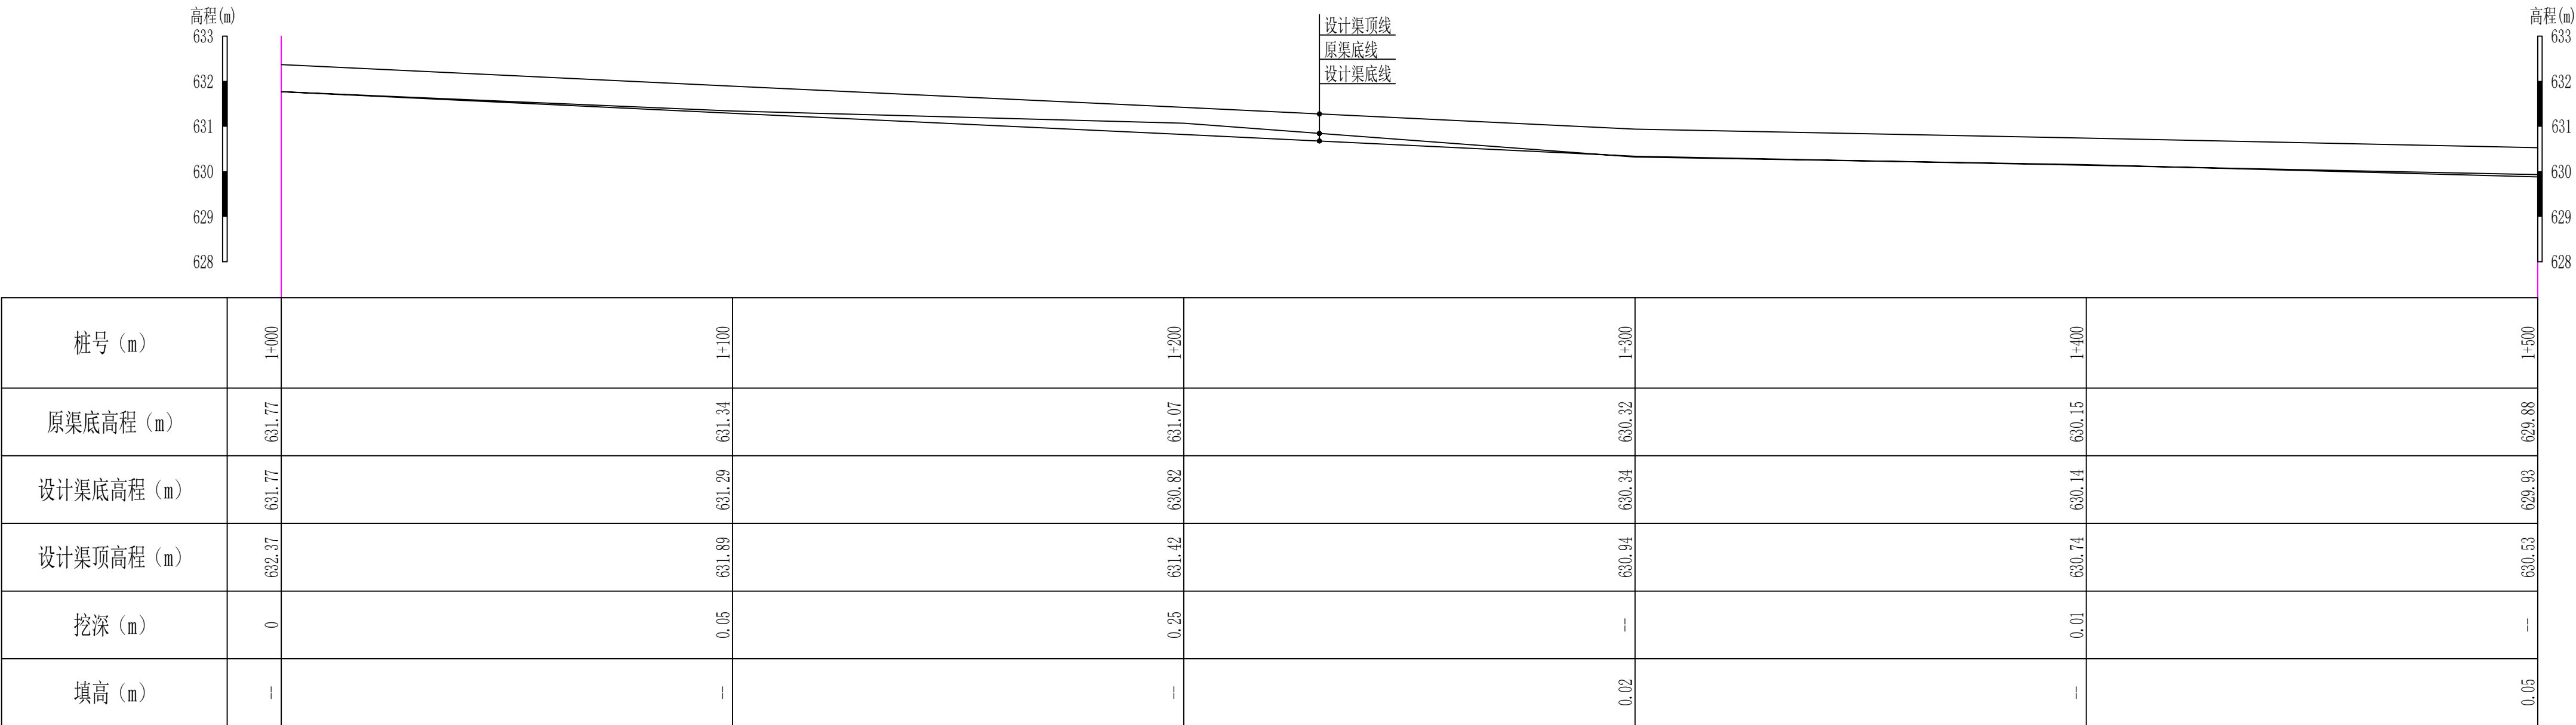

说明:

1、图中尺寸高程以米计、其余以毫米计。

	审	肖月月	肖月月	审	核	陈祖永	陈祖永	项目名称	阿勒泰市萨尔胡松乡 2026 年中央财政以工代赈项目	图 纸 名 称	设计号	2026-QD01	图 号	
	项目负责人	石兴能	石兴能	专业负责人	陈祖永	陈祖永	陈祖永	建设单位	阿勒泰市萨尔胡松乡人民政府		图 别	04	版 本	
	校 对	吴梅平	吴梅平	设计/制图	孙 彬	孙 彬	孙 彬	合作单位			日 期	2026.05	专 业	水 利