


支渠桩号 (2+000---2+500) 段纵断面图

横向: 1:1000 纵向: 1:100

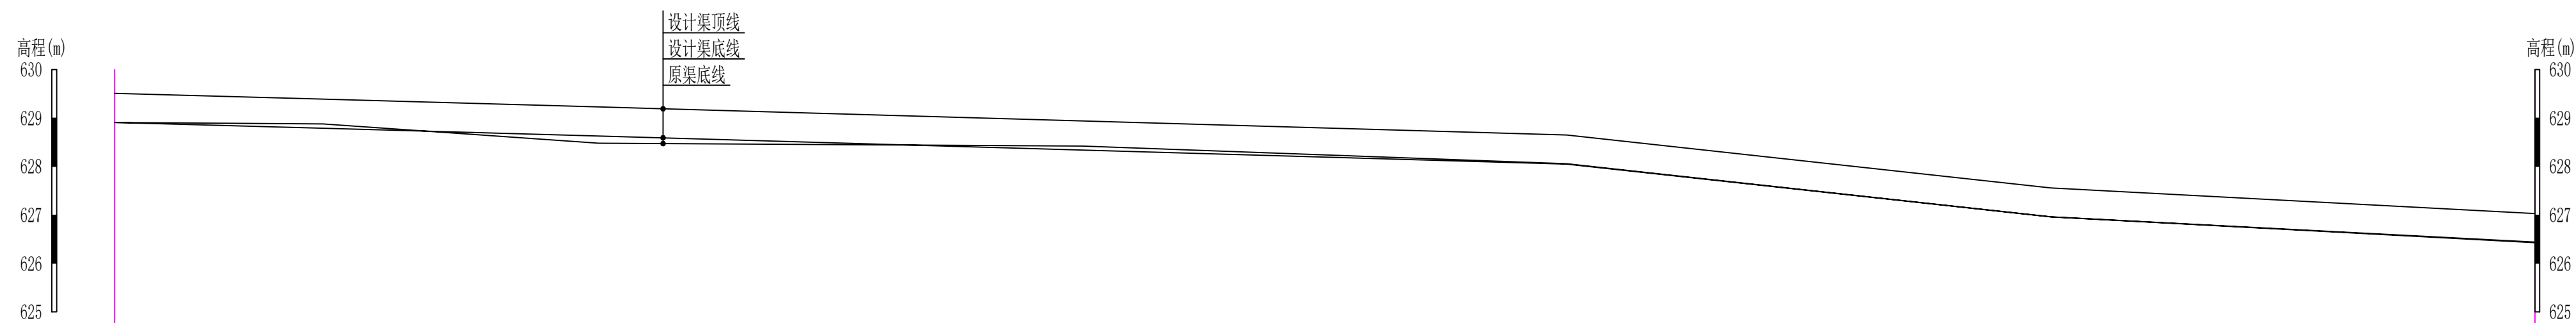

桩号 (m)	2+000	2+043	2+100	2+200	2+300	2+400	2+500
原渠底高程 (m)	628.91	628.88	628.48	628.42	628.06	626.96	626.44
设计渠底高程 (m)	628.91	628.79	628.63	628.34	628.05	626.96	626.43
设计渠顶高程 (m)	629.51	629.39	629.23	628.94	628.65	627.56	627.03
挖深 (m)	--	0.09	--	0.08	0.01	0	0.01
填高 (m)	0	--	0.15	--	--	--	--

说明:

1、图中尺寸高程以米计、其余以毫米计。



审	肖月月	肖月月	审 核	陈祖永	陈祖永	项目名称	阿勒泰市萨尔胡松乡 2026 年中央财政以工代赈项目	图 纸 名 称	设计号	2026-QD01	图 号	
项目负责人	石兴能	石兴能	专业负责人	陈祖永	陈祖永	建设单位	阿勒泰市萨尔胡松乡人民政府		图 别	06	版 本	
校 对	吴梅平	吴梅平	设计/制图	孙 彬	孙彬	合作单位			日 期	2026.05	专 业	水 利