
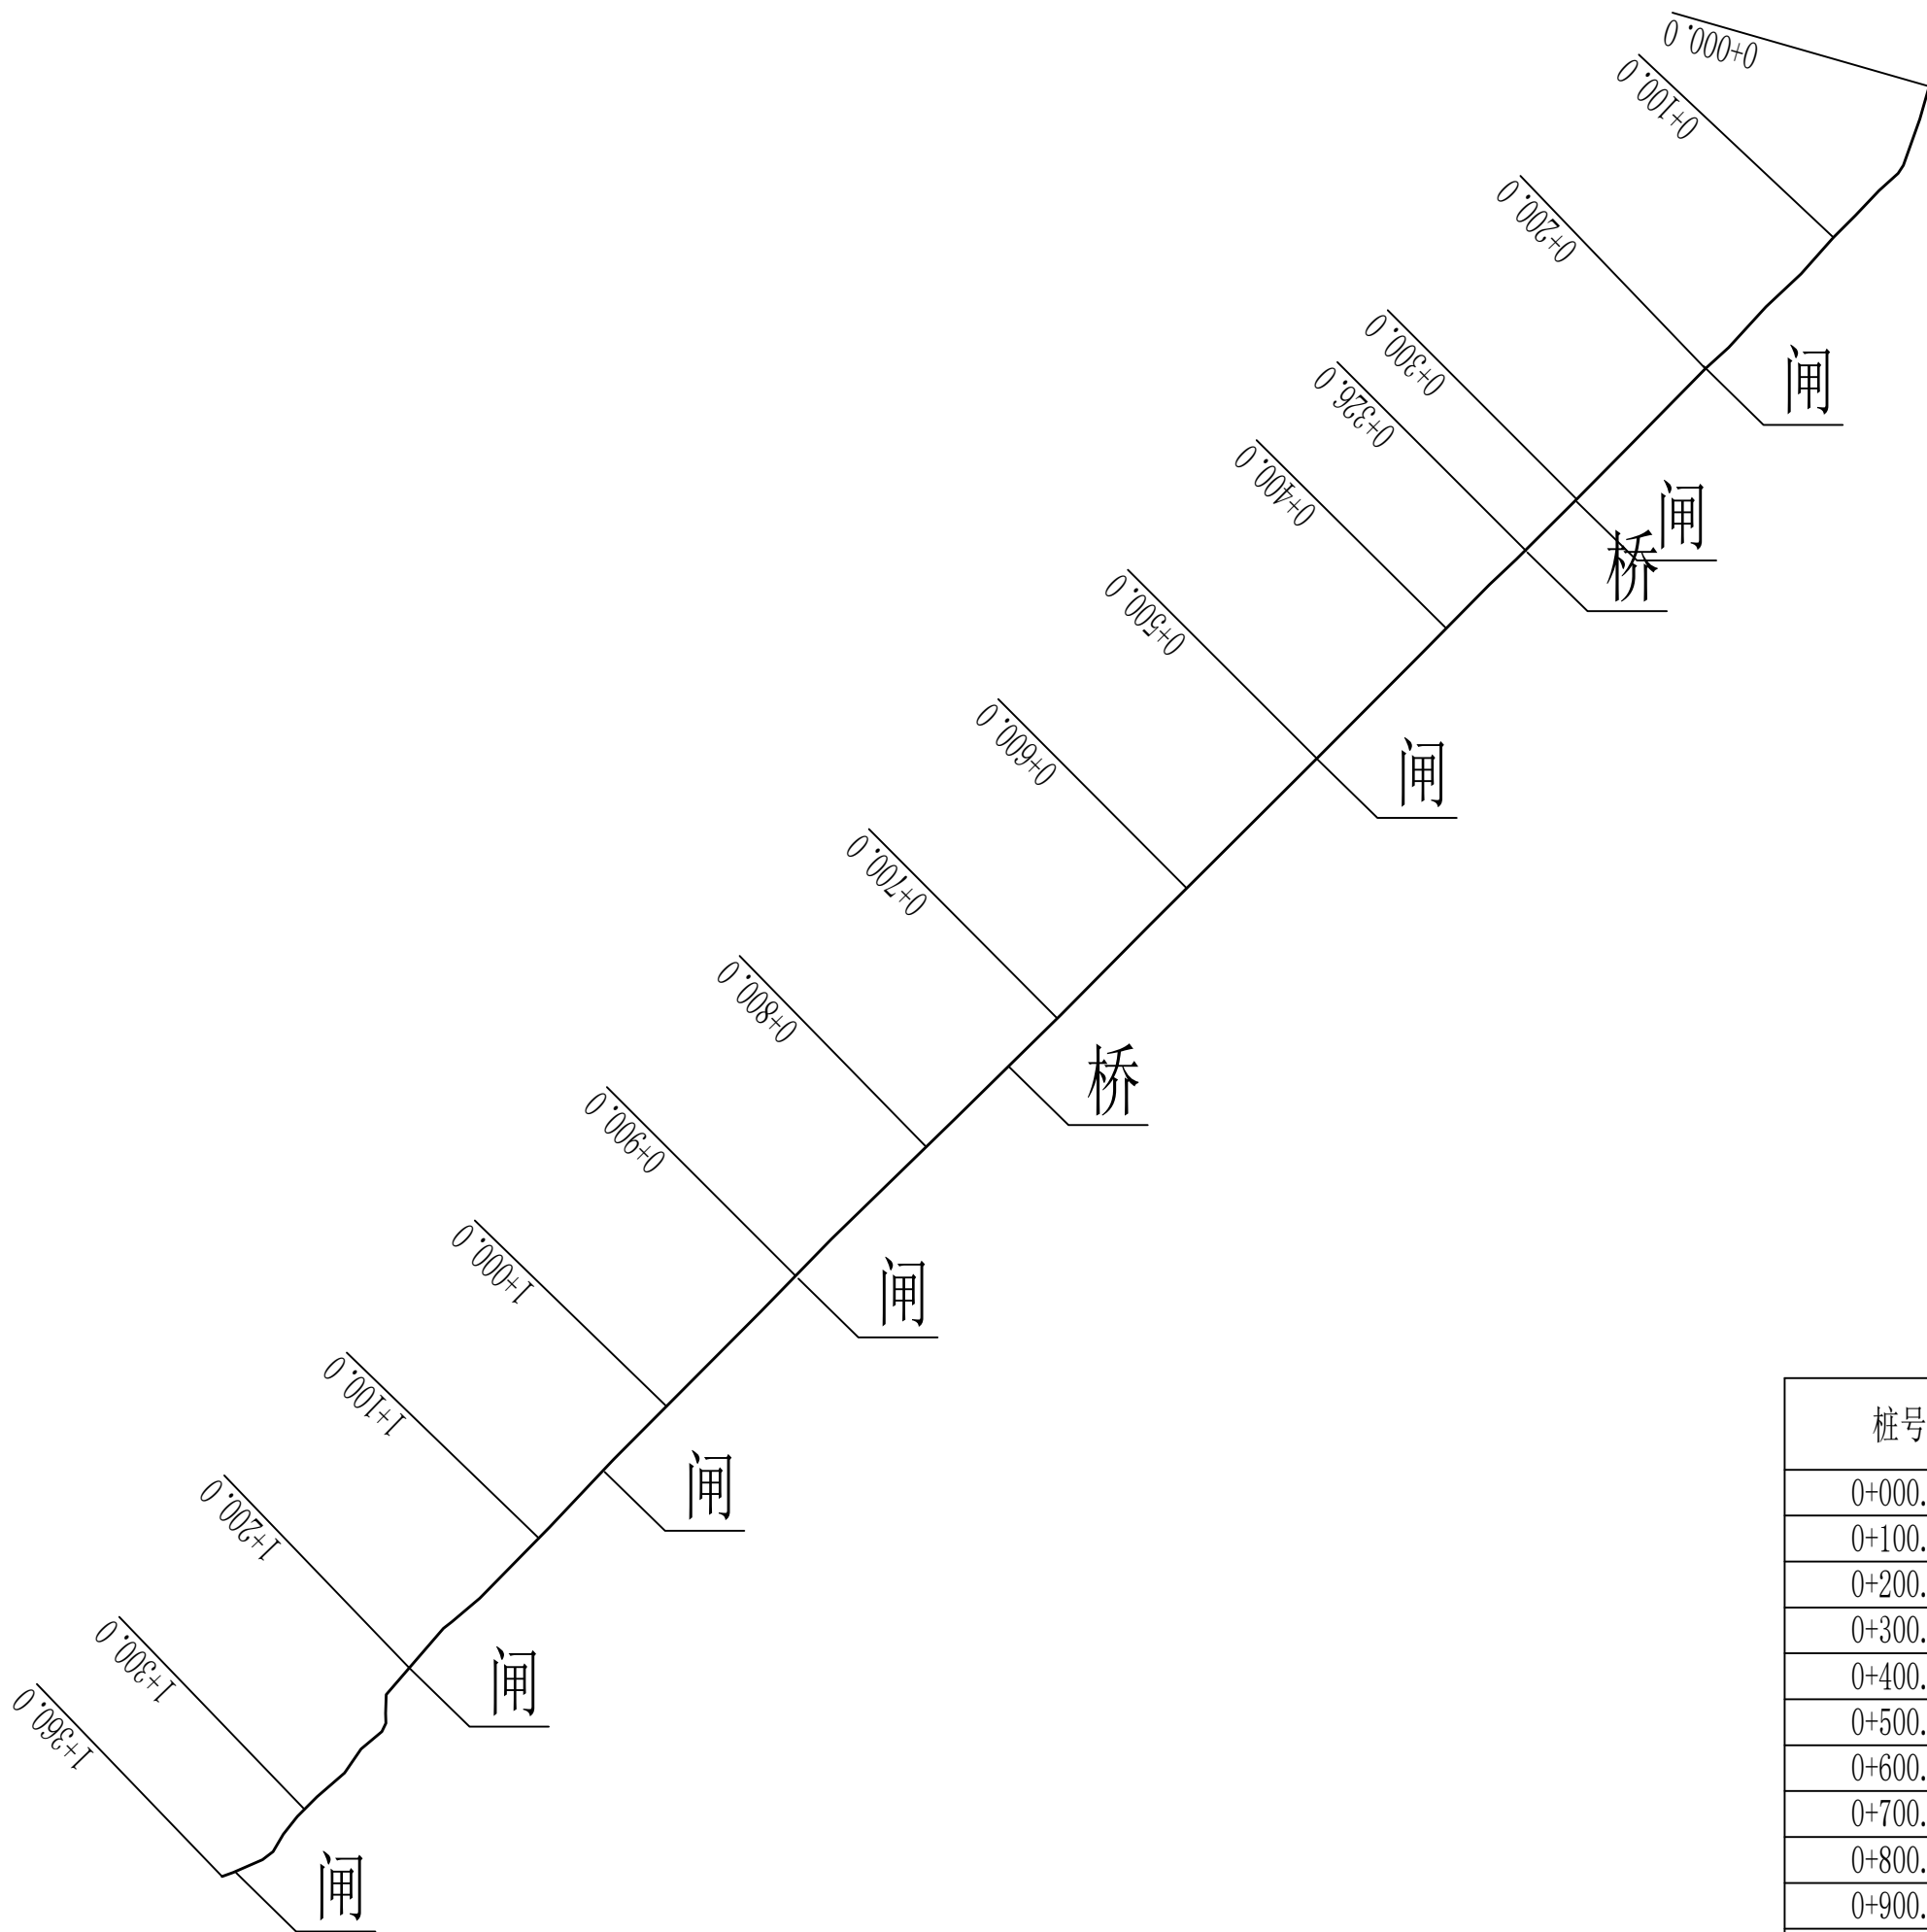



# 一斗渠平面布置图

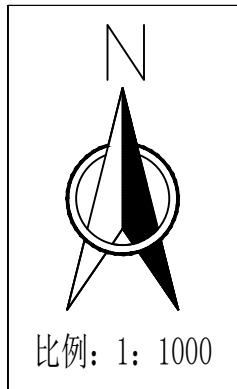

## 说明:

1、本次工程防渗斗渠桩号0+000—1+360, 总长为1. 360km。

桩号	坐 标 值	
	X	Y
0+000.0	5292326.16	567983.92
0+100.0	5292243.90	567931.93
0+200.0	5292172.51	567862.06
0+300.0	5292101.29	567791.86
0+400.0	5292030.96	567720.78
0+500.0	5291960.04	567650.28
0+600.0	5291889.46	567579.44
0+700.0	5291818.52	567508.96
0+800.0	5291748.55	567437.52
0+900.0	5291678.28	567366.38
1+000.0	5291607.18	567296.06
1+100.0	5291535.38	567226.46
1+200.0	5291464.73	567155.94
1+300.0	5291387.71	567098.78
1+360.0	5291351.18	567053.85

	审	肖月月	肖月月	审	核	陈祖永	陈祖永	项目名称	阿勒泰市萨尔胡松乡 2026 年中央财政以工代赈项目				图 纸 名 称	设计号	2026-QD01	图 号	
	项目负责人	石兴能	石兴能	专业负责人		陈祖永	陈祖永	建设单位	阿勒泰市萨尔胡松乡人民政府				一斗渠平面布置图	图 别	01	版 本	
	校 对	吴梅平	吴梅平	设计/制图	孙 彬	孙 彬	孙 彬	合作单位					日 期	2026.05	专 业	水 利	