



二斗渠平面布置图

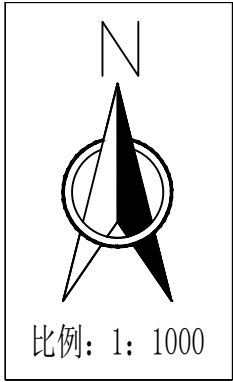

桩号	坐 标 值	
	X	Y
0+000.0	5292533.00	569575.96
0+045.6	5292489.54	569562.29
0+096.5	5292485.18	569511.49
0+187.8	5292486.29	569420.23
0+236.7	5292448.32	569389.41
0+287.1	5292422.63	569346.06
0+387.1	5292371.65	569260.03
0+487.1	5292320.67	569174.00
0+587.1	5292269.49	569088.12
0+654.3	5292238.28	569028.59

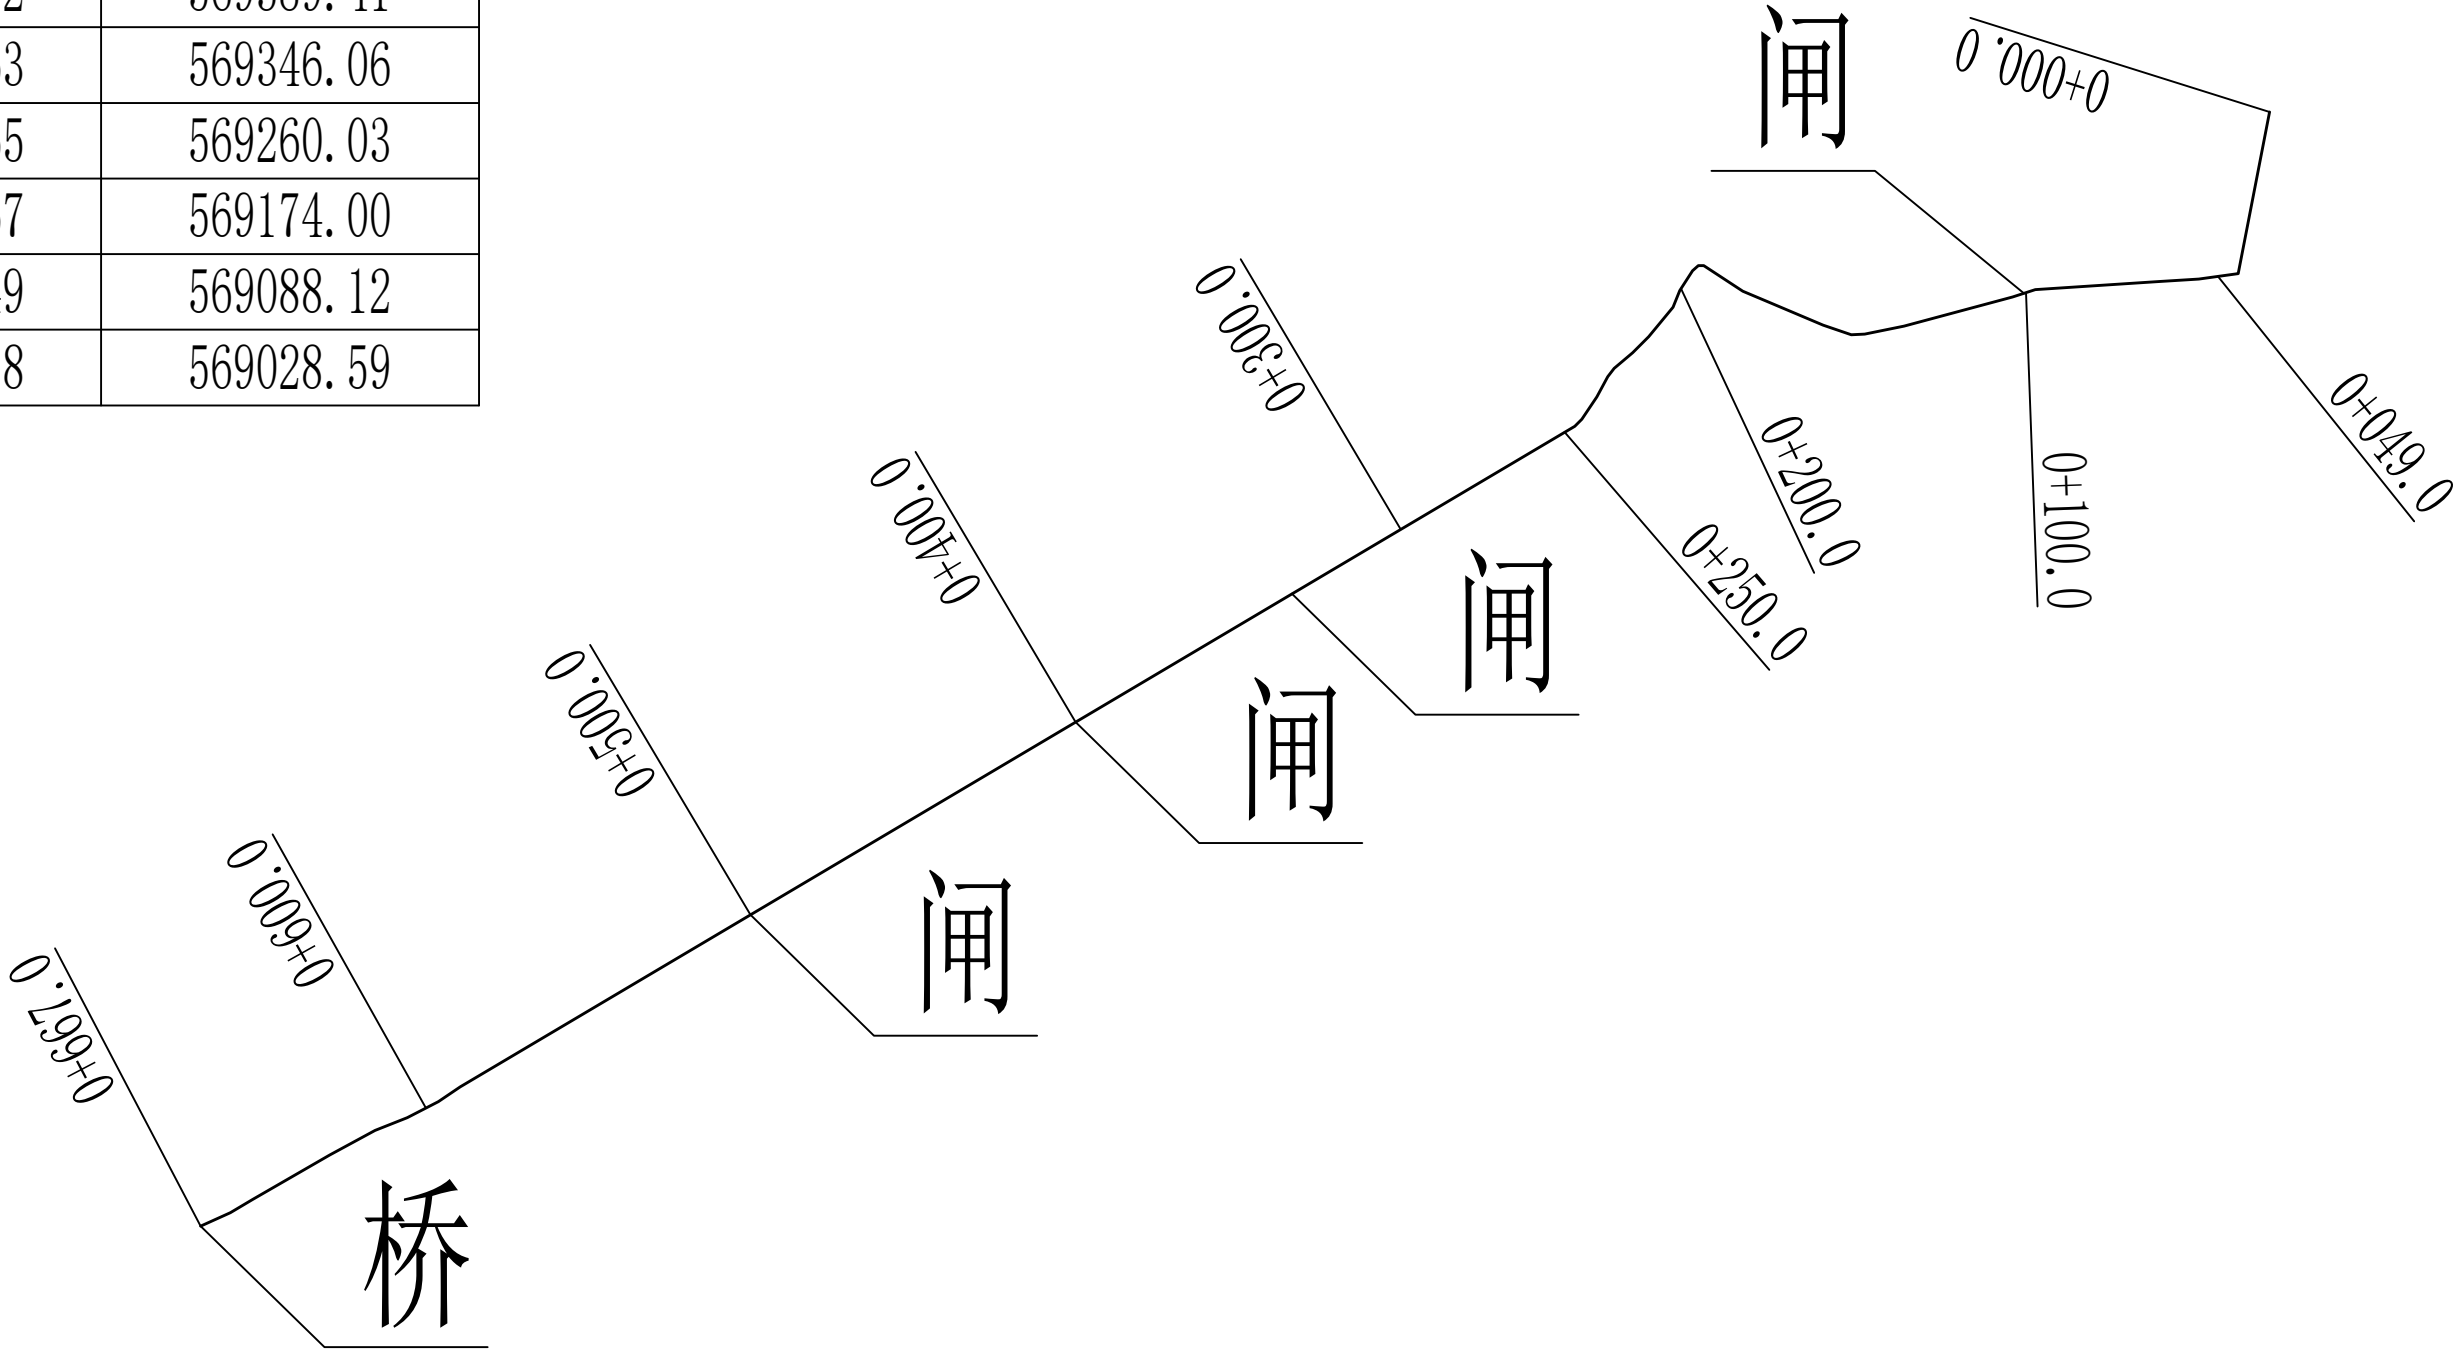

说明：

1、本次工程防渗斗渠桩号0+000—0+667, 总长为0.667km。

	审	肖月月	肖月月	审 核	陈祖永	陈祖永	项目名称	阿勒泰市萨尔胡松乡 2026 年中央财政以工代赈项目	图 纸 名 称	设 计 号	2026-QD01	图 号	
	项目负责人	石兴能	石兴能	专业负责人	陈祖永	陈祖永	建设单位	阿勒泰市萨尔胡松乡人民政府		图 别	01	版 本	
	校 对	吴梅平	吴梅平	设计/制图	孙 彬	孙 彬	合作单位			日 期	2026.05	专 业	水 利