



三斗渠平面布置图

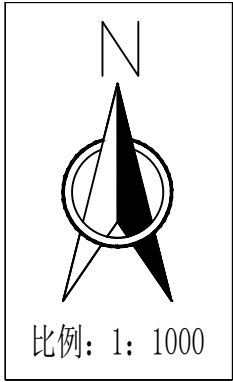

桩号	坐 标 值	
	X	Y
0+000.0	5292848.169	569418.442
0+049.0	5292860.600	569370.783
0+100.0	5292840.221	569325.272
0+200.0	5292799.253	569237.049
0+250.0	5292791.548	569188.476
0+300.0	5292787.688	569138.861
0+383.0	5292785.019	569065.971

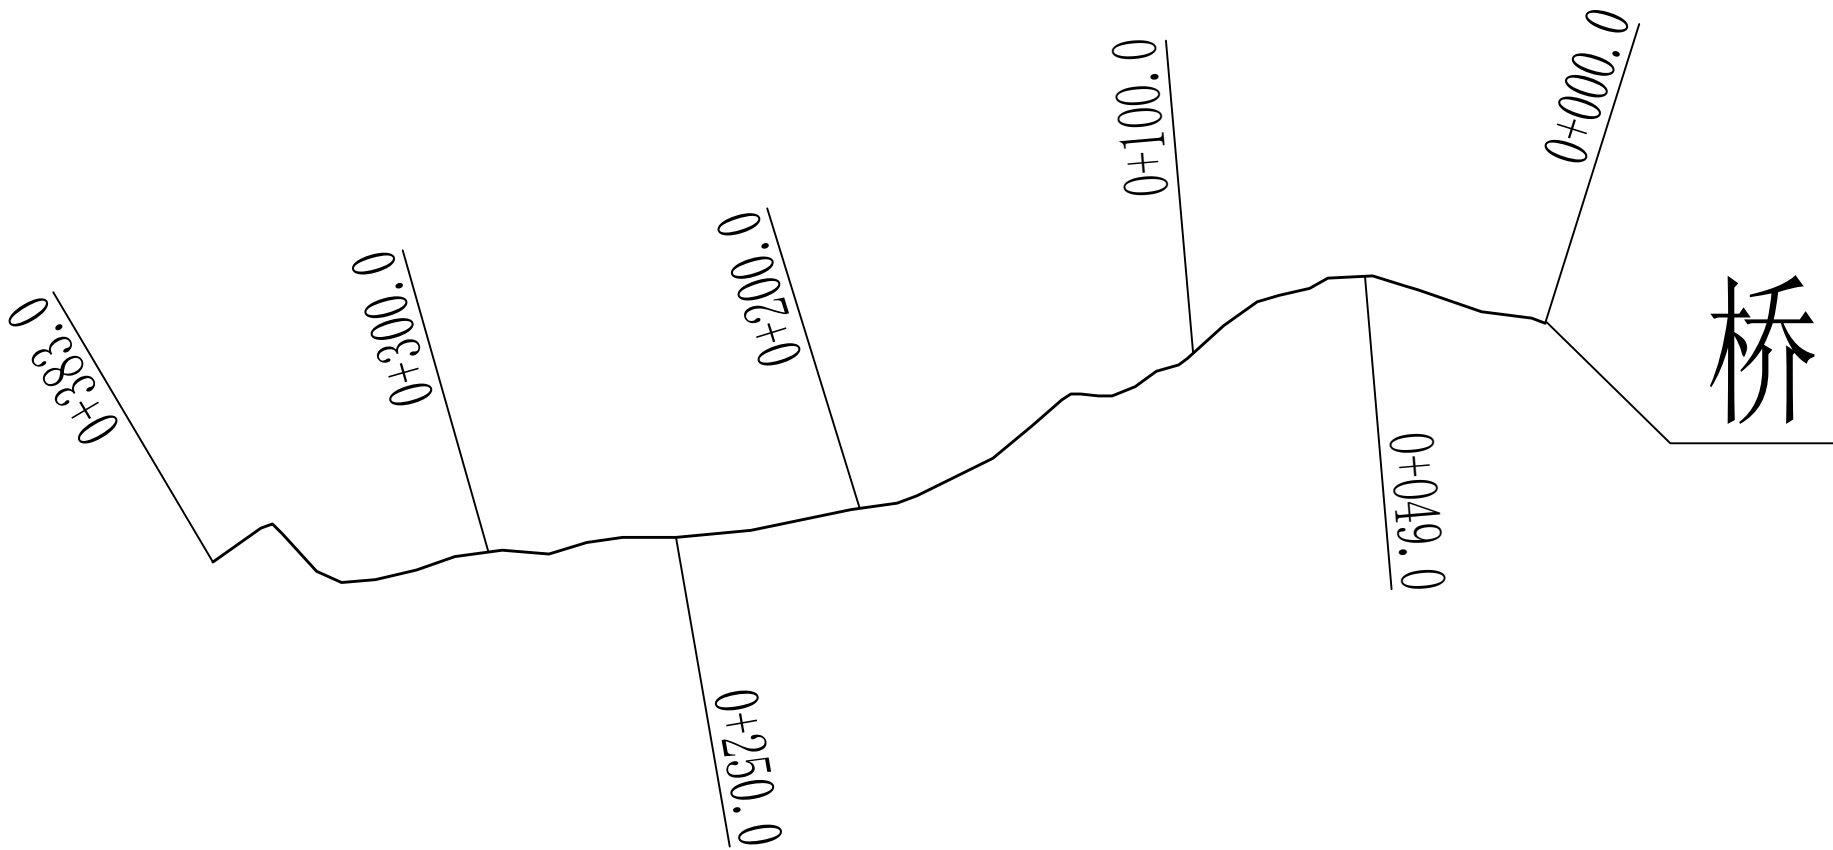

说明：
1、本次工程防渗斗渠桩号0+000—0+383, 总长为0.383km。

	审	肖月月	肖月月	审 核	陈祖永	陈祖永	项目名称	阿勒泰市萨尔胡松乡 2026 年中央财政以工代赈项目	图 纸 名 称	设 计 号	2026-QD01	图 号	
	项目负责人	石兴能	石兴能	专业负责人	陈祖永	陈祖永	建设单位	阿勒泰市萨尔胡松乡人民政府	三斗渠平面布置图	图 别	01	版 本	
	校 对	吴梅平	吴梅平	设计/制图	孙 彬	孙彬	合作单位			日 期	2026.05	专 业	水 利