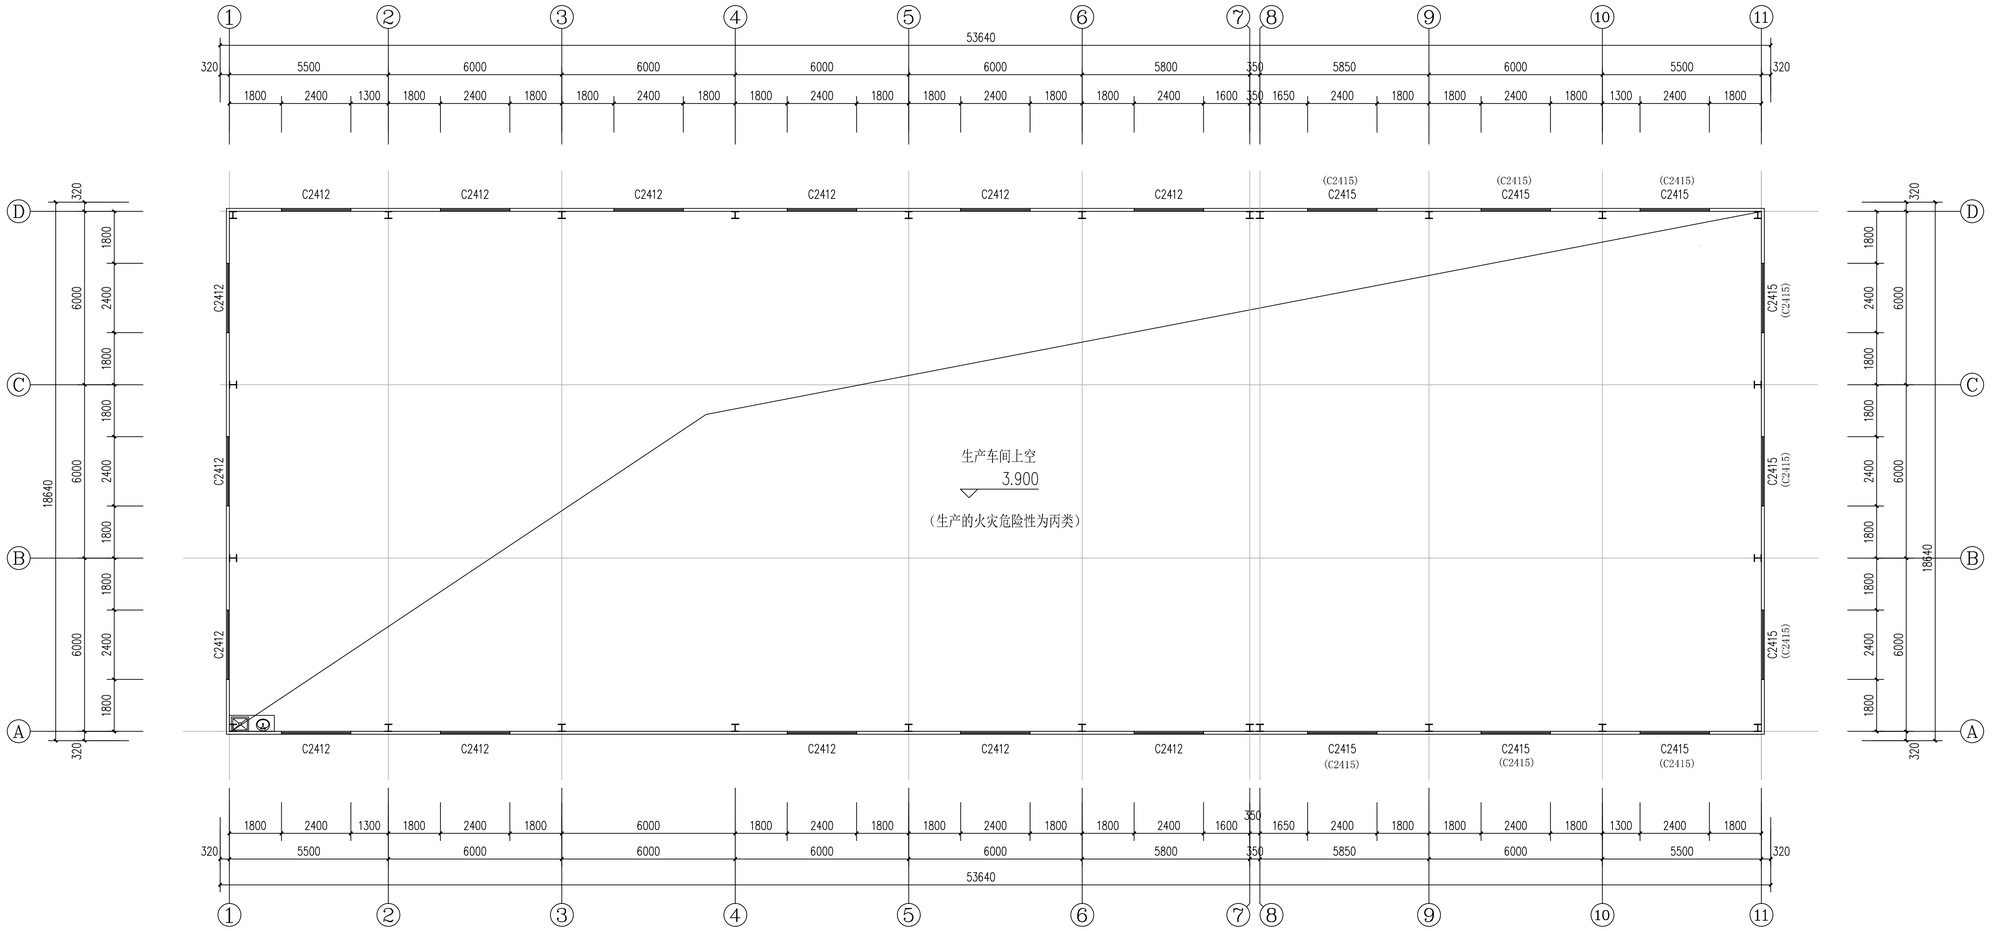

①
②
③
④
⑤
⑥
⑦
⑧
⑨
⑩
⑪
Ⓐ
Ⓑ
Ⓒ
Ⓓ
53640
320
5500
6000
6000
6000
6000
5800
350
5850
6000
5500
320
1800
2400
1300
1600
1650
18640
C2412
C2415
(C2415)
生产车间上空
3.900
（生产的火灾危险性为丙类）

3.900标高平面图 1:100

中亿国际设计集团有限公司
ZHONGYI INTERNATIONAL DESIGN GROUP LIMITED
资质证书编号：A252030795
电力行业(风力发电、新能源发电、送电工程、变电工程)专业乙级；市政行业乙级；农林行业（农业综合开发生态工程、营造林工程）专业乙级；建筑行业（建筑工程、人防工程）乙级；环境工程(污染修复工程）专项乙级；风景园林工程设计专项乙级；水利行业丙级

备注：

本图版权属本公司所有，未经本公司负责人书面许可，任何人不得擅自复制或复用。本图应经相关政府主管部门批准后方可生效使用，本图未经施工图审查公司审查合格后，不得用于现场施工，仅供业主建设投资前估算建设造价之参考图。本图应由相关人员签字及同时加盖出图章和注册执业章方可有效。

图纸专用章：

贵州省建设工程设计出图专用章
中华人民共和国一级注册建筑师
姓　名：史　锋
注册号：5201238-007
有效期：至2027年08月
资质等级范围：市政行业乙级;建筑行业(建筑工程、人防工程)乙级 风景园林工程设计专项乙级;农林行业(农业综合开发生态工程、营造林工程)专业乙级;水利行业丙级;电力行业(风力发电、新能源发电、送电工程、变电工程)专业乙级;环境工程(污染修复工程)专项乙级
有效期至：2026年8月4日

注册师执业章：

工程名称：
火焰山镇农用塑料残膜回收资源化利用及配套设施建设项目

子项名称：

建设单位：
吐鲁番市高昌区火焰山镇古城村村民委员会

审　　定	解　俊	解俊
工程负责人	史　锋	史锋
专业负责人	史　锋	史锋
审　　核	邓健斌	邓健斌
校　　对	史　锋	史锋
设　　计	王　冰	王冰

图　　名：

3.900标高平面图

项目编号	ZYGJ-TLFSSJ-2026-034	
图　别	建　施	日　期
图　号	J-05	2026
版　本	第 1 版	