专业	姓名	日期	专业	姓名	日期
建筑			电气		
结构			暖通		

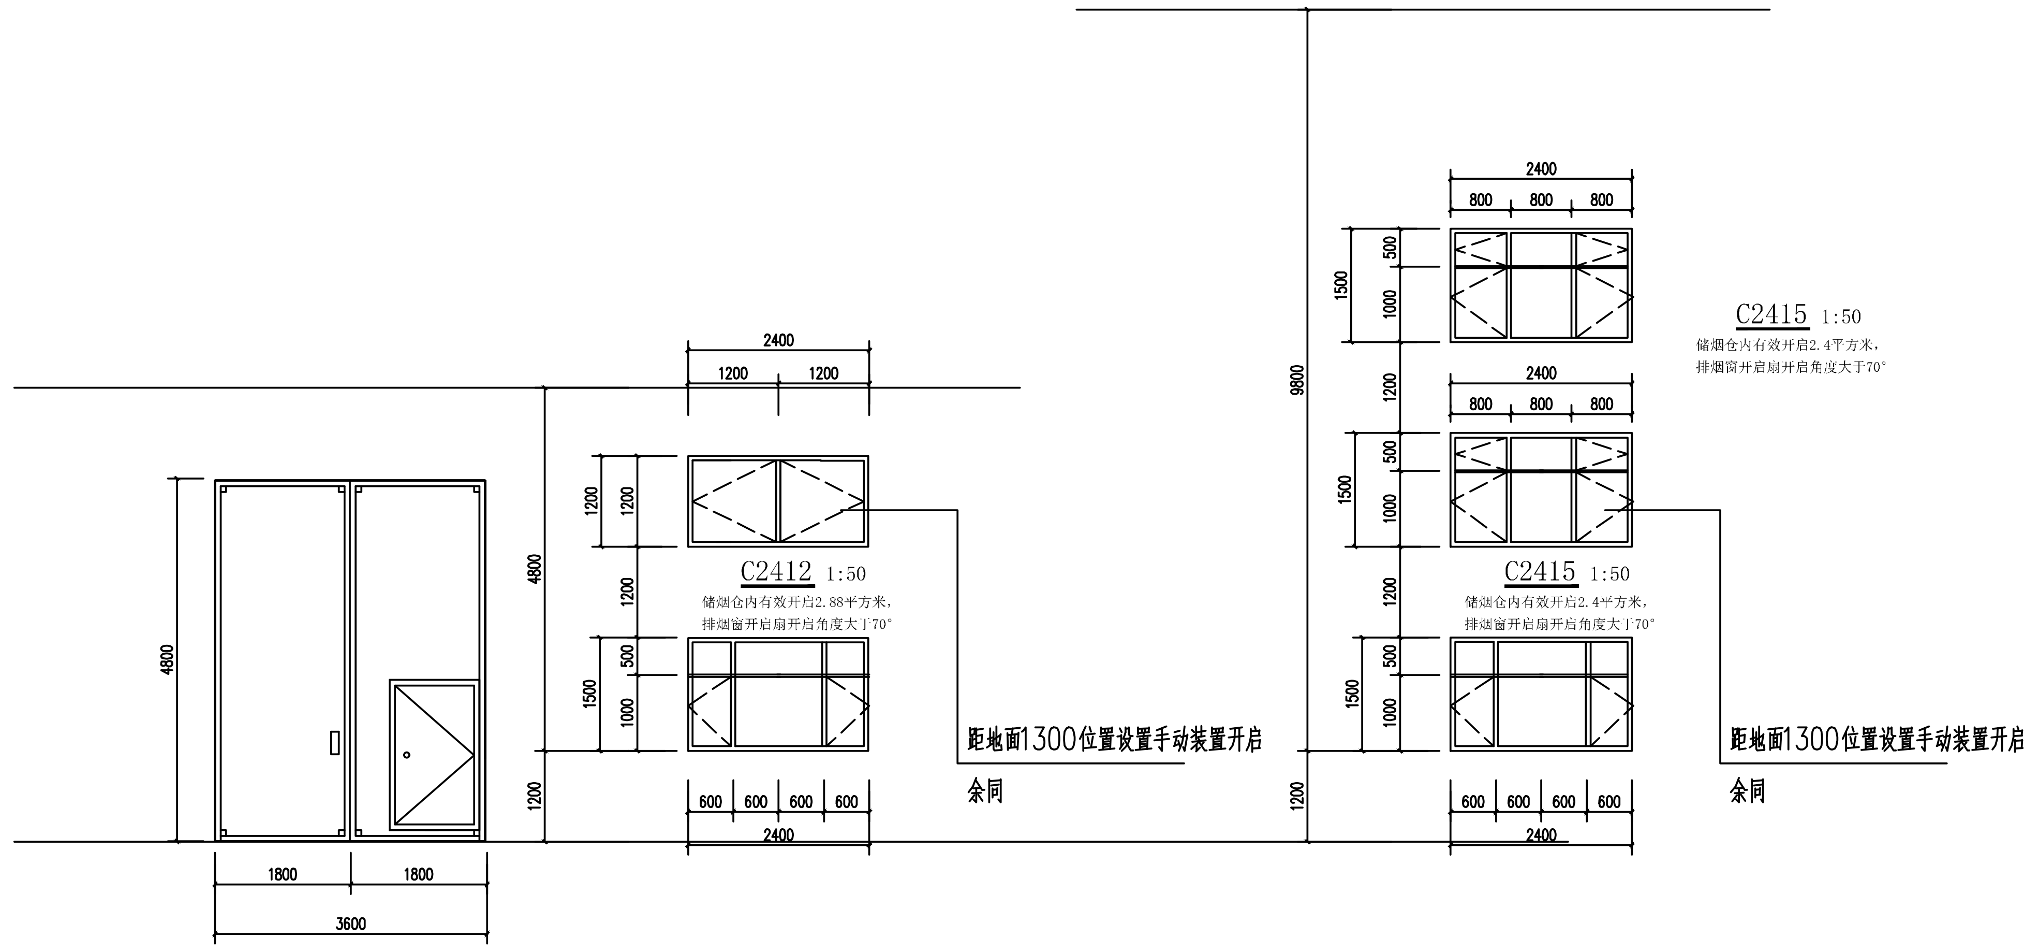
4800
1800
1800
3600
2400
1200
1200
1500
500
1000
600
600
600
600
9800
800
800
800
距地面1300位置设置手动装置开启
余同

M3648 1:50

C2412 1:50

储烟仓内有效开启2.88平方米，
排烟窗开启扇开启角度大于70°

C2415 1:50

储烟仓内有效开启2.4平方米，
排烟窗开启扇开启角度大于70°

C2415 1:50

储烟仓内有效开启2.4平方米，
排烟窗开启扇开启角度大于70°

C2415 1:50

消防救援窗口的玻璃为易于破碎的安全玻璃。

注：
供消防扑救人员进入的窗口净高度及净宽度均不应小于1.0m，
下沿距室内地面不宜大于1.2m，间距不宜大于20m且每个防火分区不应少于2个，
设置位置应与消防车登高面操作场地相对应。窗口的玻璃应易于破碎安全玻璃，
并应设置可在室内和室外识别的永久性明显标志。

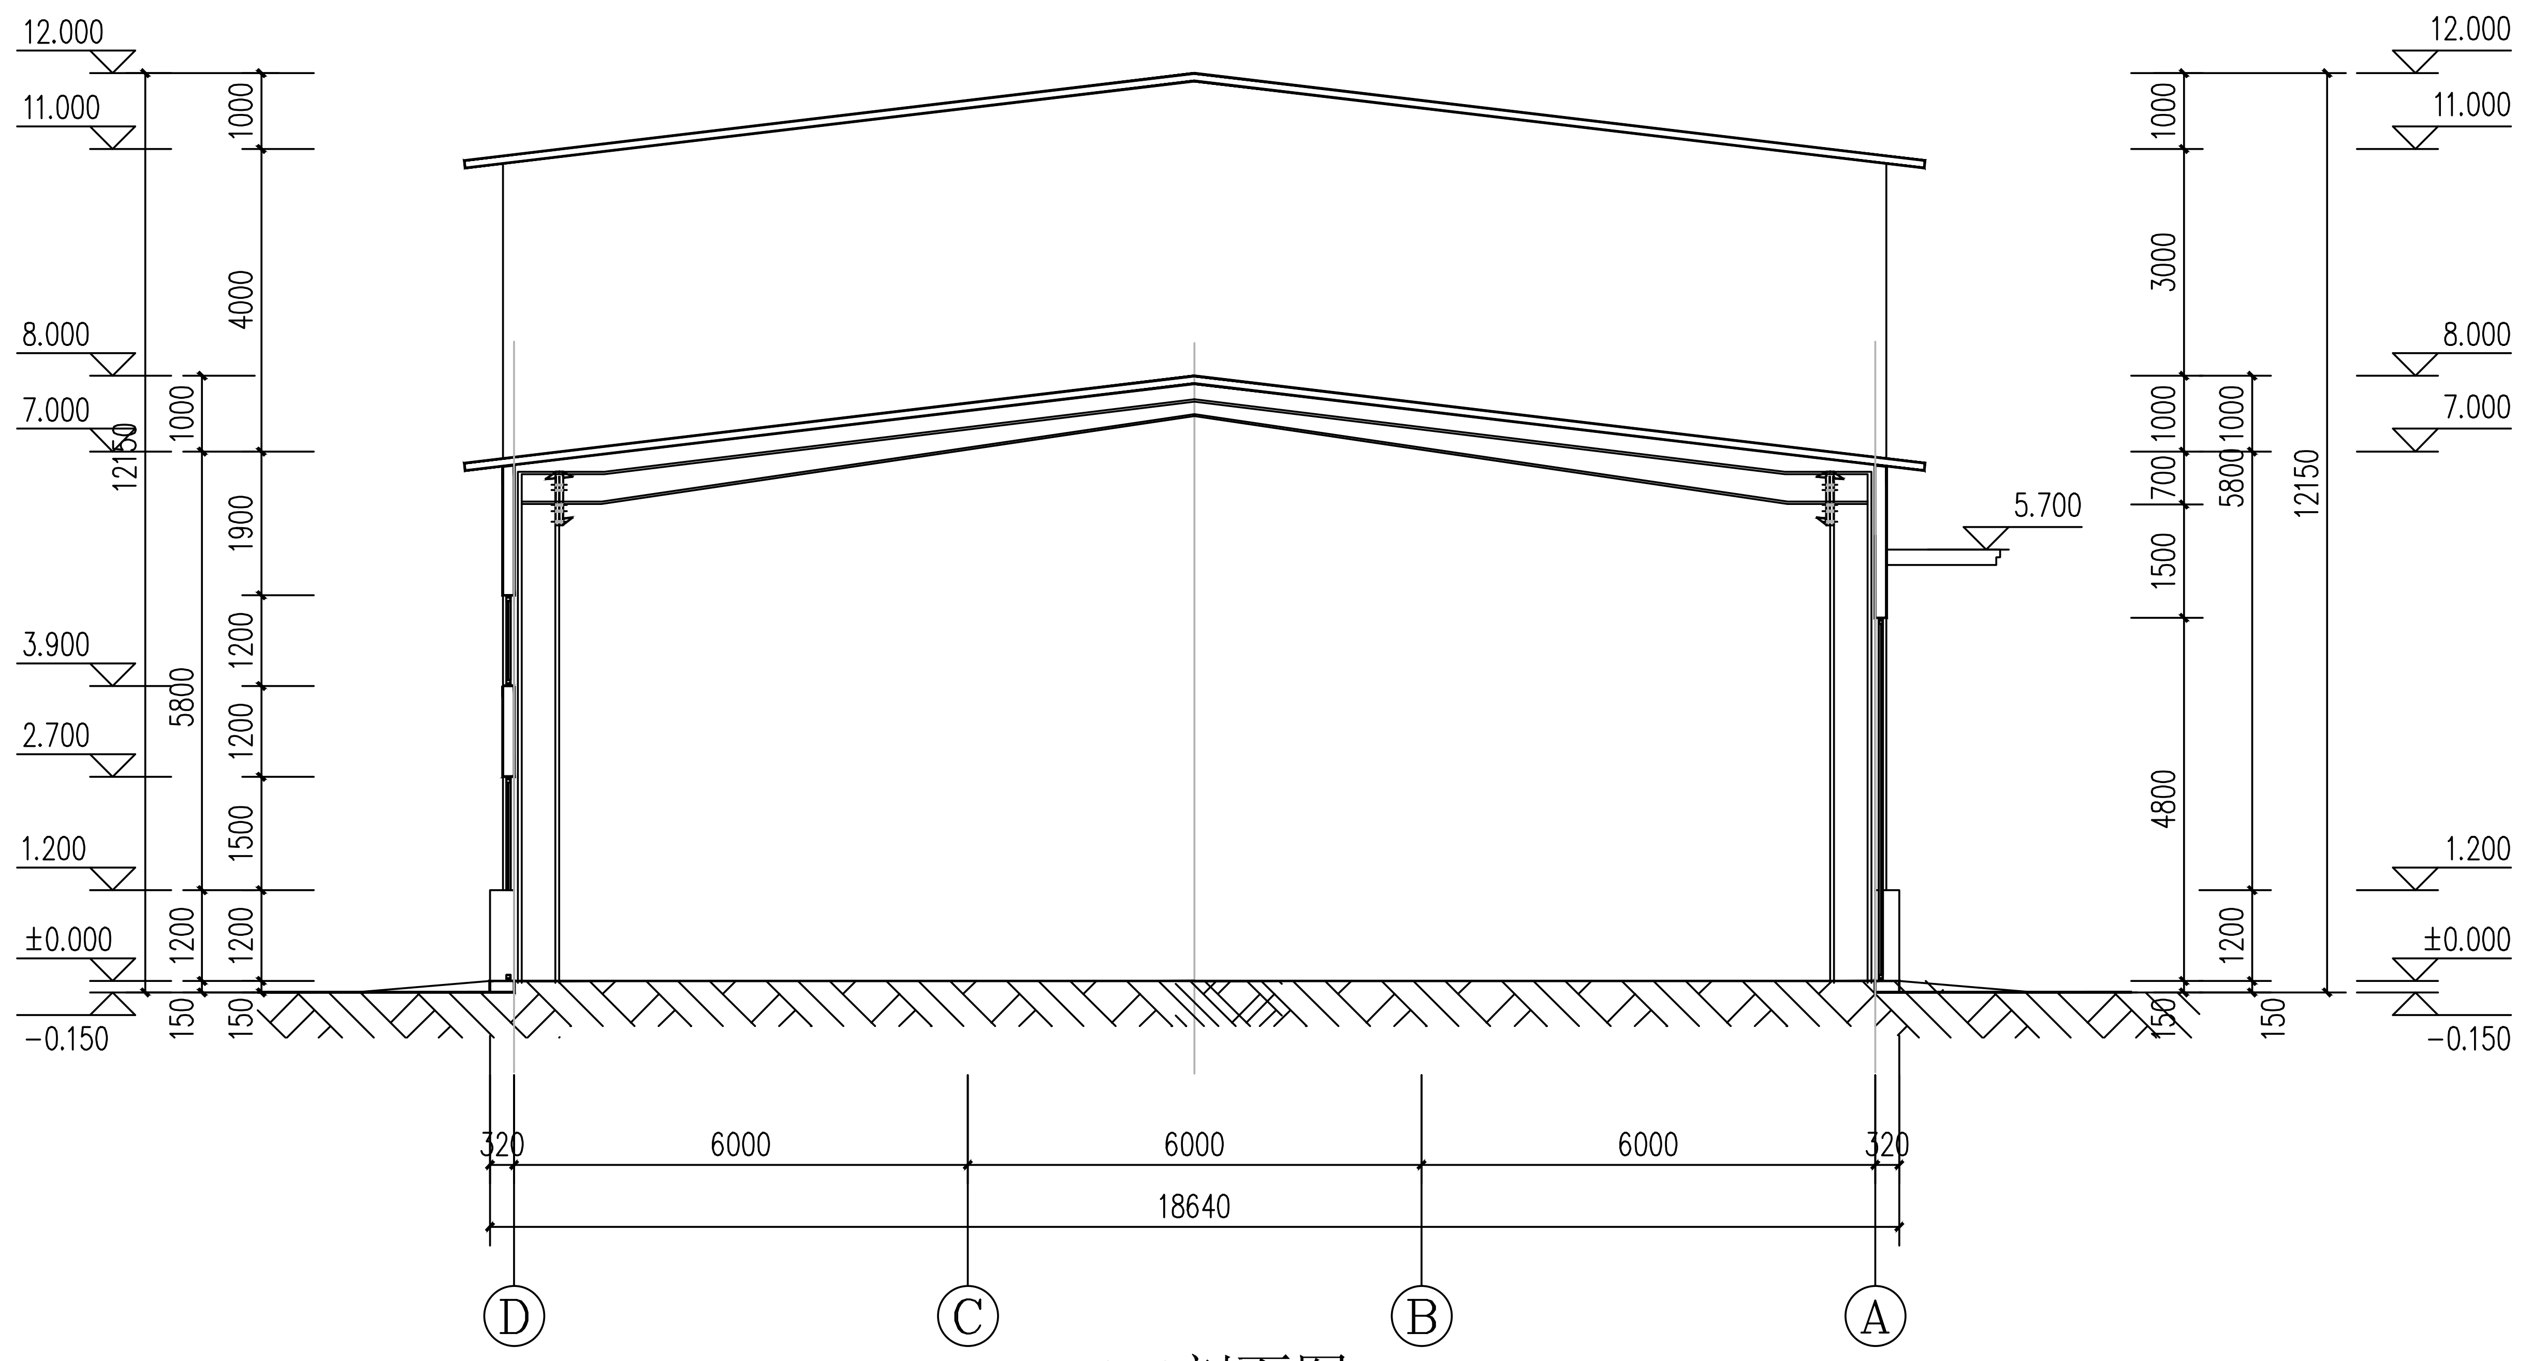
12.000
11.000
8.000
7.000
5.700
3.900
2.700
1.200
±0.000
-0.150
1000
4000
3000
1900
1200
1500
700
4800
5800
12150
150
320
6000
18640
D
C
B
A

1-1剖面图 1:100

中亿国际设计集团有限公司
ZHONGYI INTERNATIONAL DESIGN GROUP LIMITED
资质证书编号：A252030795
电力行业(风力发电、新能源发电、送电工程、变电工程)专业乙级；市政行业乙级；农林行业（农业综合开发生态工程、营造林工程）专业乙级；建筑行业（建筑工程、人防工程）乙级；环境工程(污染修复工程）专项乙级；风景园林工程设计专项乙级；水利行业丙级

备注：

本图版权属本公司所有，未经本公司负责人书面许可，任何人不得擅自复制或复用。本图应经相关政府主管部门批准后方可生效使用，本图未经施工图审查公司审查合格后，不得用于现场施工，仅供业主建设投资前估算建设造价之参考图。本图应由相关人员签字及同时加盖出图章和注册执业章方可有效。

图纸专用章：

贵州省建设工程设计出图专用章
中华人民共和国一级注册建筑师
姓 名：史 锋
注册号：5201238-007
有效期：至2027年08月
有效期至：2026年8月4日

注册师执业章：

工程名称：
火焰山镇农用塑料残膜回收资源化利用及配套设施建设项目

子项名称：

建设单位：
吐鲁番市高昌区火焰山镇古城村村民委员会

审定	解俊	解俊
工程负责人	史锋	史锋
专业负责人	史锋	史锋
审核	邓健斌	邓健斌
校对	史锋	史锋
设计	王冰	王冰

图 名：

1-1剖面图 大样图

项目编号	ZYGJ-TLFSSJ-2026-034		
图别	建施	日期	
图号	J-09	2026	
版本	第 1 版		