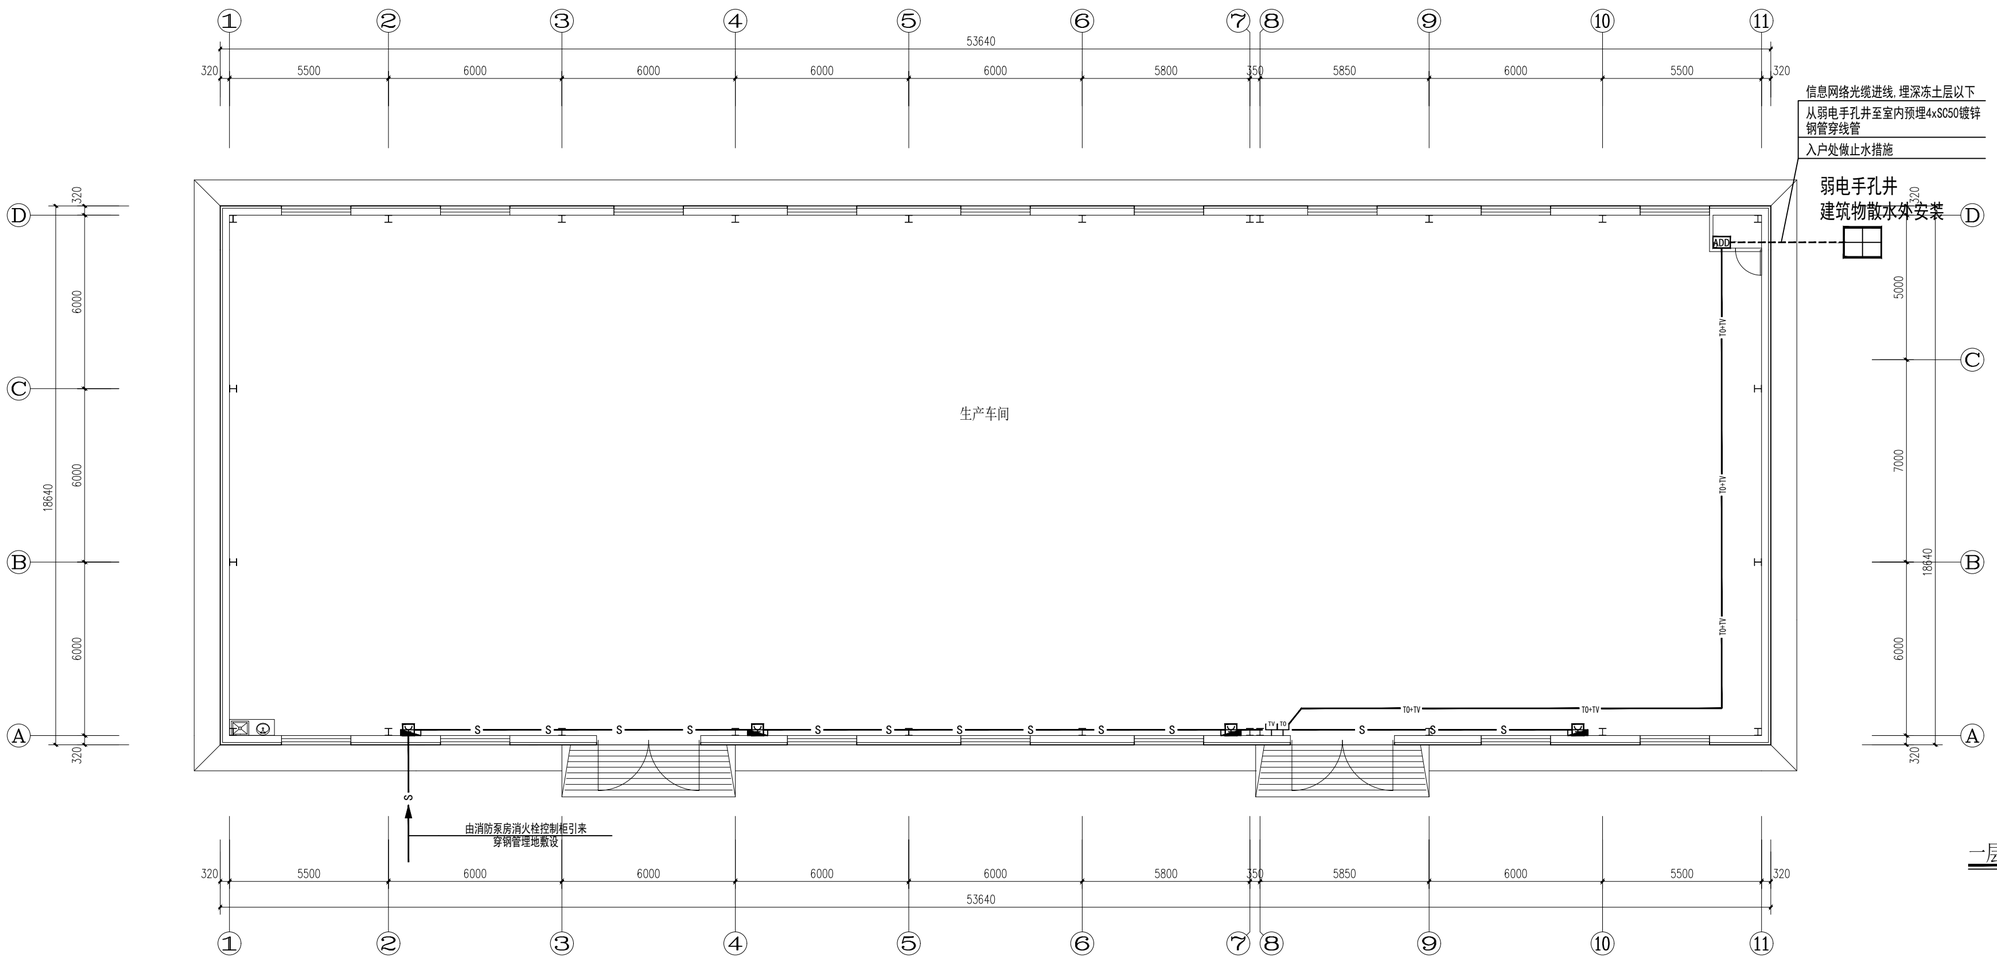

一层弱电平面图 1:150

—TO+TV— —TO+TV— 有线电视及信息终端线：2*UTP-CAT6+ZR-RVS 2x1.0 SC20

——S—— 报警与联动总线:ZN-KVVP-3x1.5-SC20/CC/WC

中亿国际设计集团有限公司
ZYGROUP CONSULTING INTERNATIONAL CO.,LTD 资质证书编号：A252030795
电力行业（风力发电、新能源发电、送电工程、变电工程）专业乙级；市政行业乙级；农林行业（农业综合开发生态工程、营造林工程）专业乙级；建筑行业（建筑工程、人防工程）乙级；环境工程（污染修复工程）专项乙级；风景园林工程设计专项乙级；水利行业丙级

备注：

本图版权属本公司所有，未经本公司负责人书面许可，任何人不得擅自复制或复用。本图应经相关政府主管部门批准后方可生效使用，本图仅在施工图审查公司审查合格后，不得用于现场施工，仅供业主建设投资前分析建设造价之参考图。本图应由相关人员签字及同时加盖出图章和注册执业章方可有效。

图纸专用章：

贵州省建设工程设计出图专用章
中亿国际设计集团有限公司
资质等级范围：市政行业乙级;建筑行业(建筑工程、人防工程)乙级风景园林工程设计专项乙级;农林行业(农业综合开发生态工程、营造林工程)专业乙级;水利行业丙级;电力行业(风力发电、新能源发电、送电工程、变电工程)专业乙级;环境工程(污染修复工程)专项乙级
资质证书编号：A352012386 有效期至：2026年8月4日

注册师执业章：

工程名称：
火焰山镇农用塑料残膜回收资源化利用及配套设施建设项目

子项名称：
吐鲁番市高昌区火焰山镇古城村村民委员会

建设单位：

审 定	解 俊	解俊
工程负责人	史 锋	史锋
专业负责人	陈 娟	陈娟
审 核	赵旭阳	赵旭阳
校 对	陈 娟	陈娟
设 计	杨宏文	杨宏文

图 名：
一层弱电平面图

项目编号	ZYGJ-TLFSSJ-2026-034	
图 别	电 气	日 期
图 号	电施-10	2026.05
版 本	第 1 版	