


一层组合平面图 1:200

本层吊顶室内净面积496.65m<sup>2</sup>,吊顶材质为硅钙板

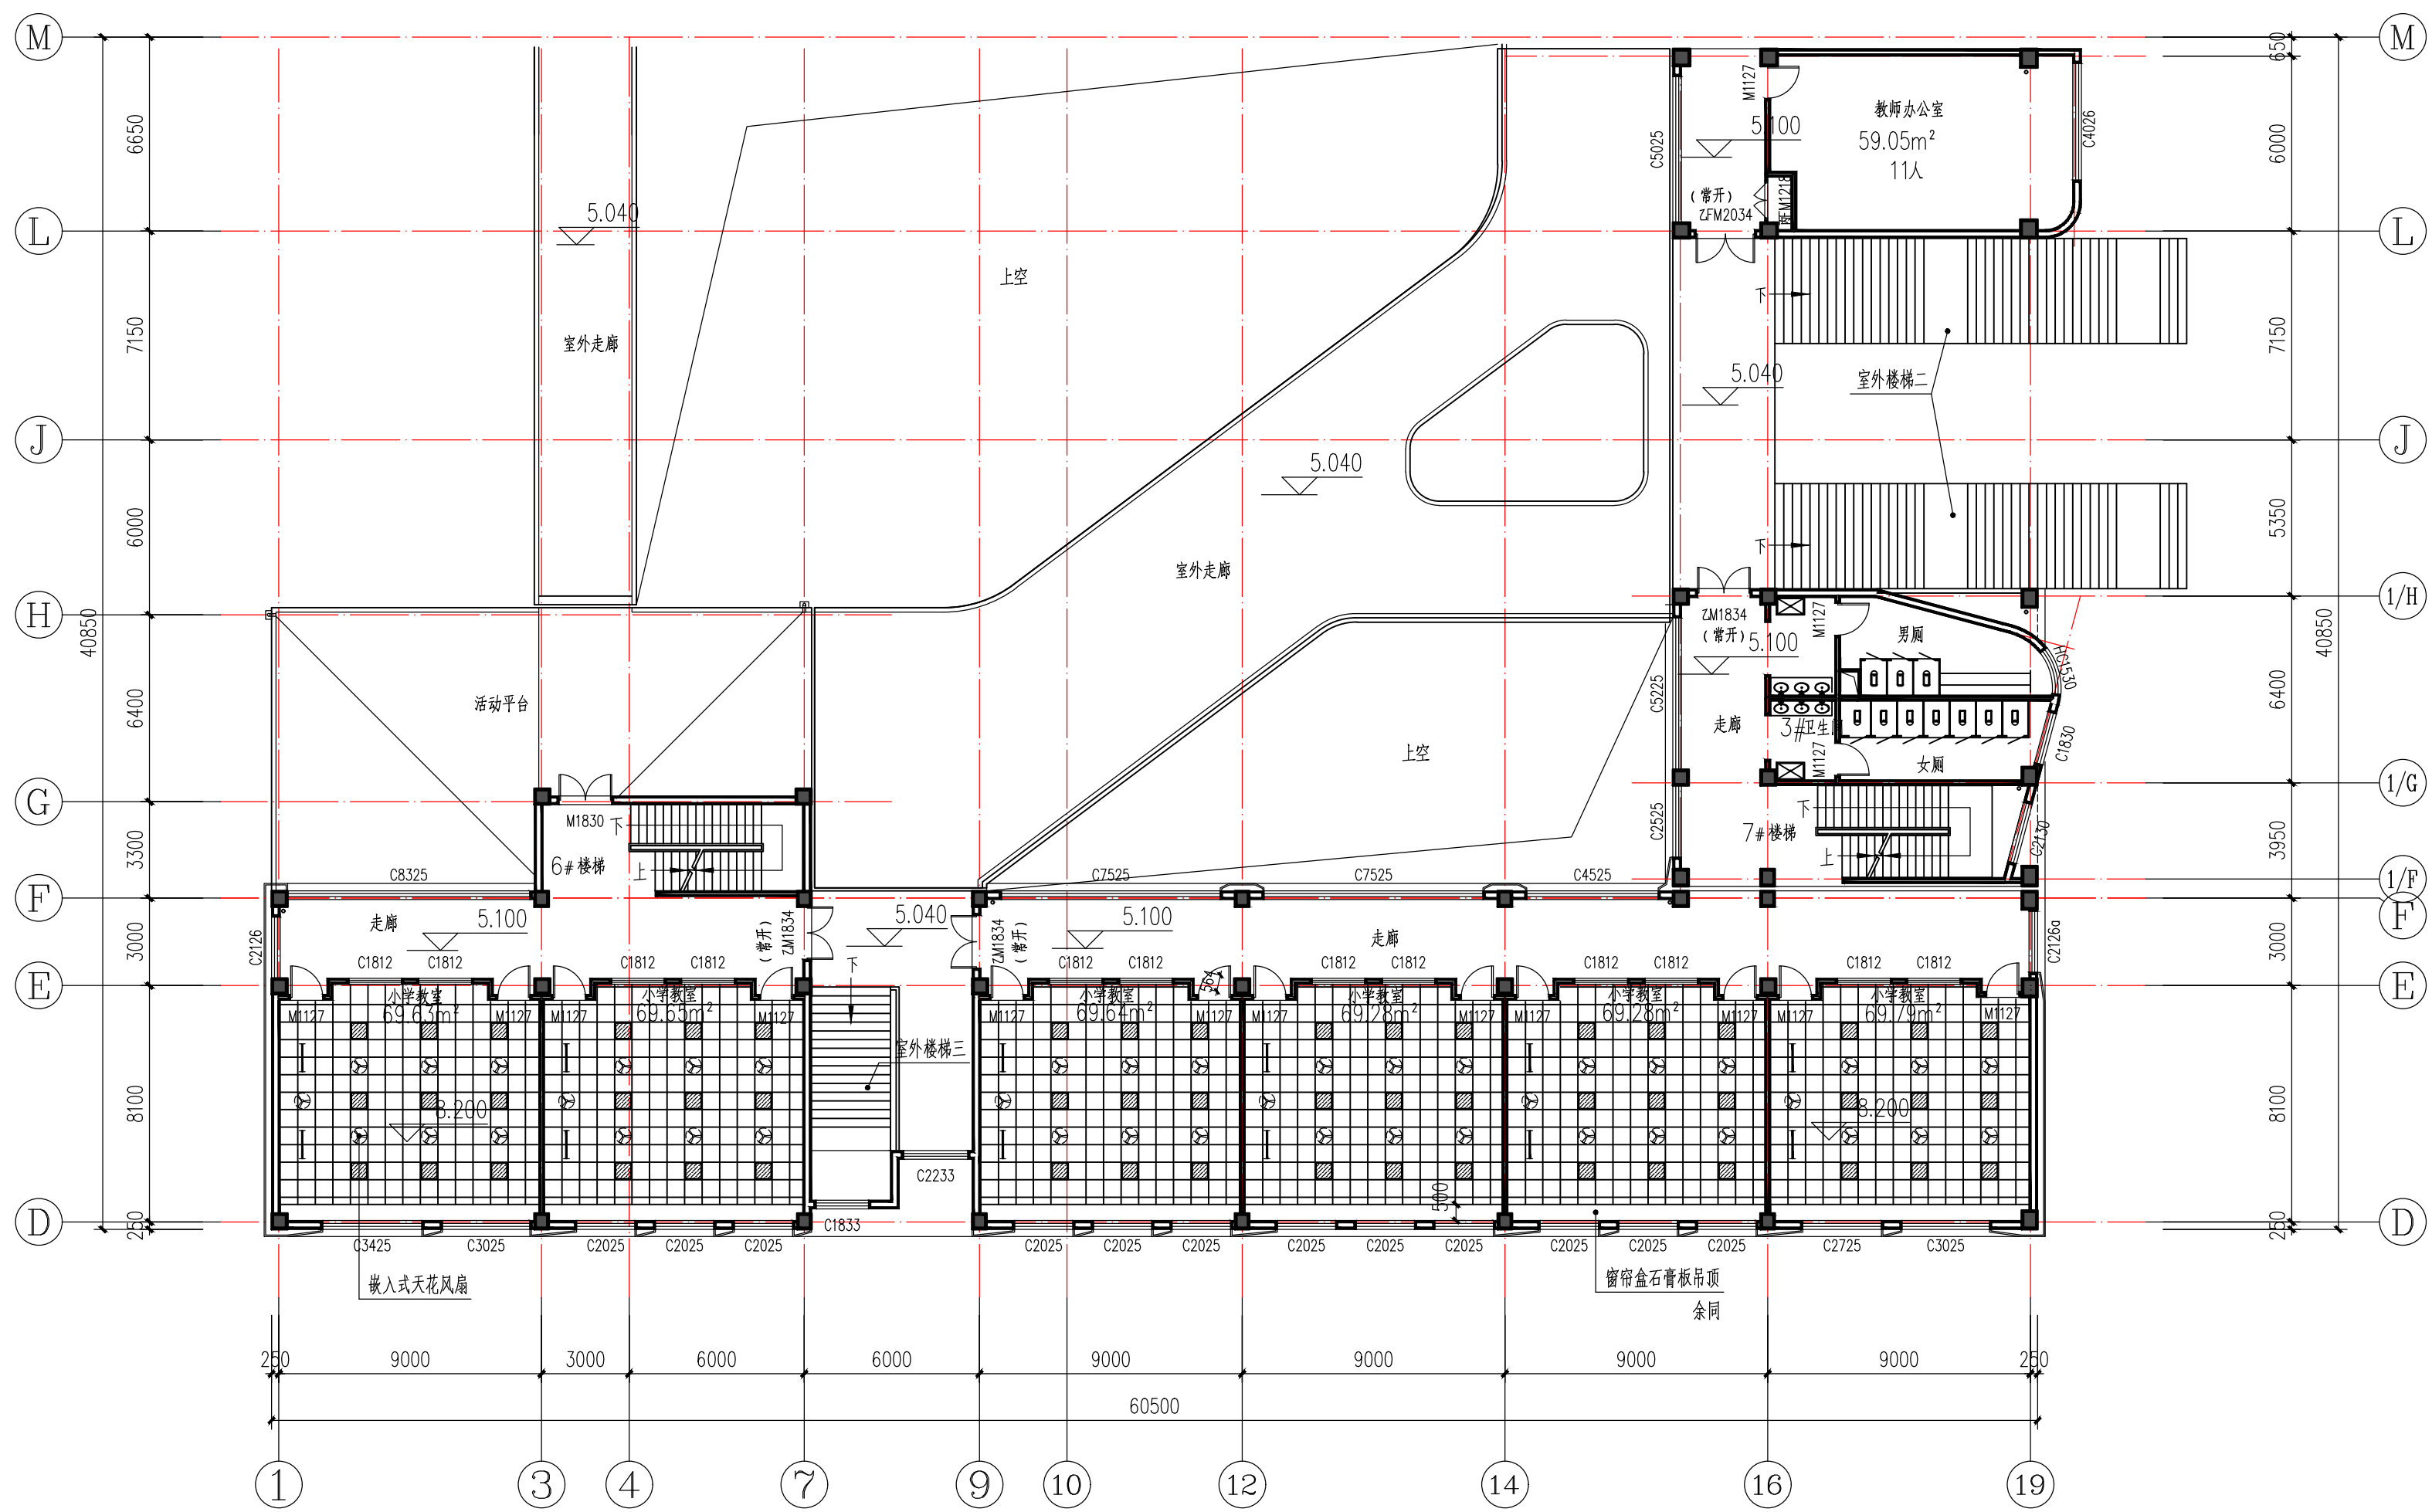

二层组合平面图 1:200

本层吊顶室内净面积417.27m<sup>2</sup>,吊顶材质为硅钙板

说明:1、教室采用嵌入式天花风扇,尺寸规格为600X600mm,功率为68w,风量不小于1500m<sup>3</sup>/h。

阳泉市第二十中学校				2025-13-建04			
标记	数量	批准者	日期	一期改扩建教学楼信息化建设及设施设备采购项目		图别	图幅
设计		项目负责人				比例	共5页
校核		审定		一层、二层组合平面图		质量	第4页
审核		总工程师				kg	
专业负责人		总经理		山西国辰建设工程勘察设计院有限公司精减分公司			
		2025年12月编制					