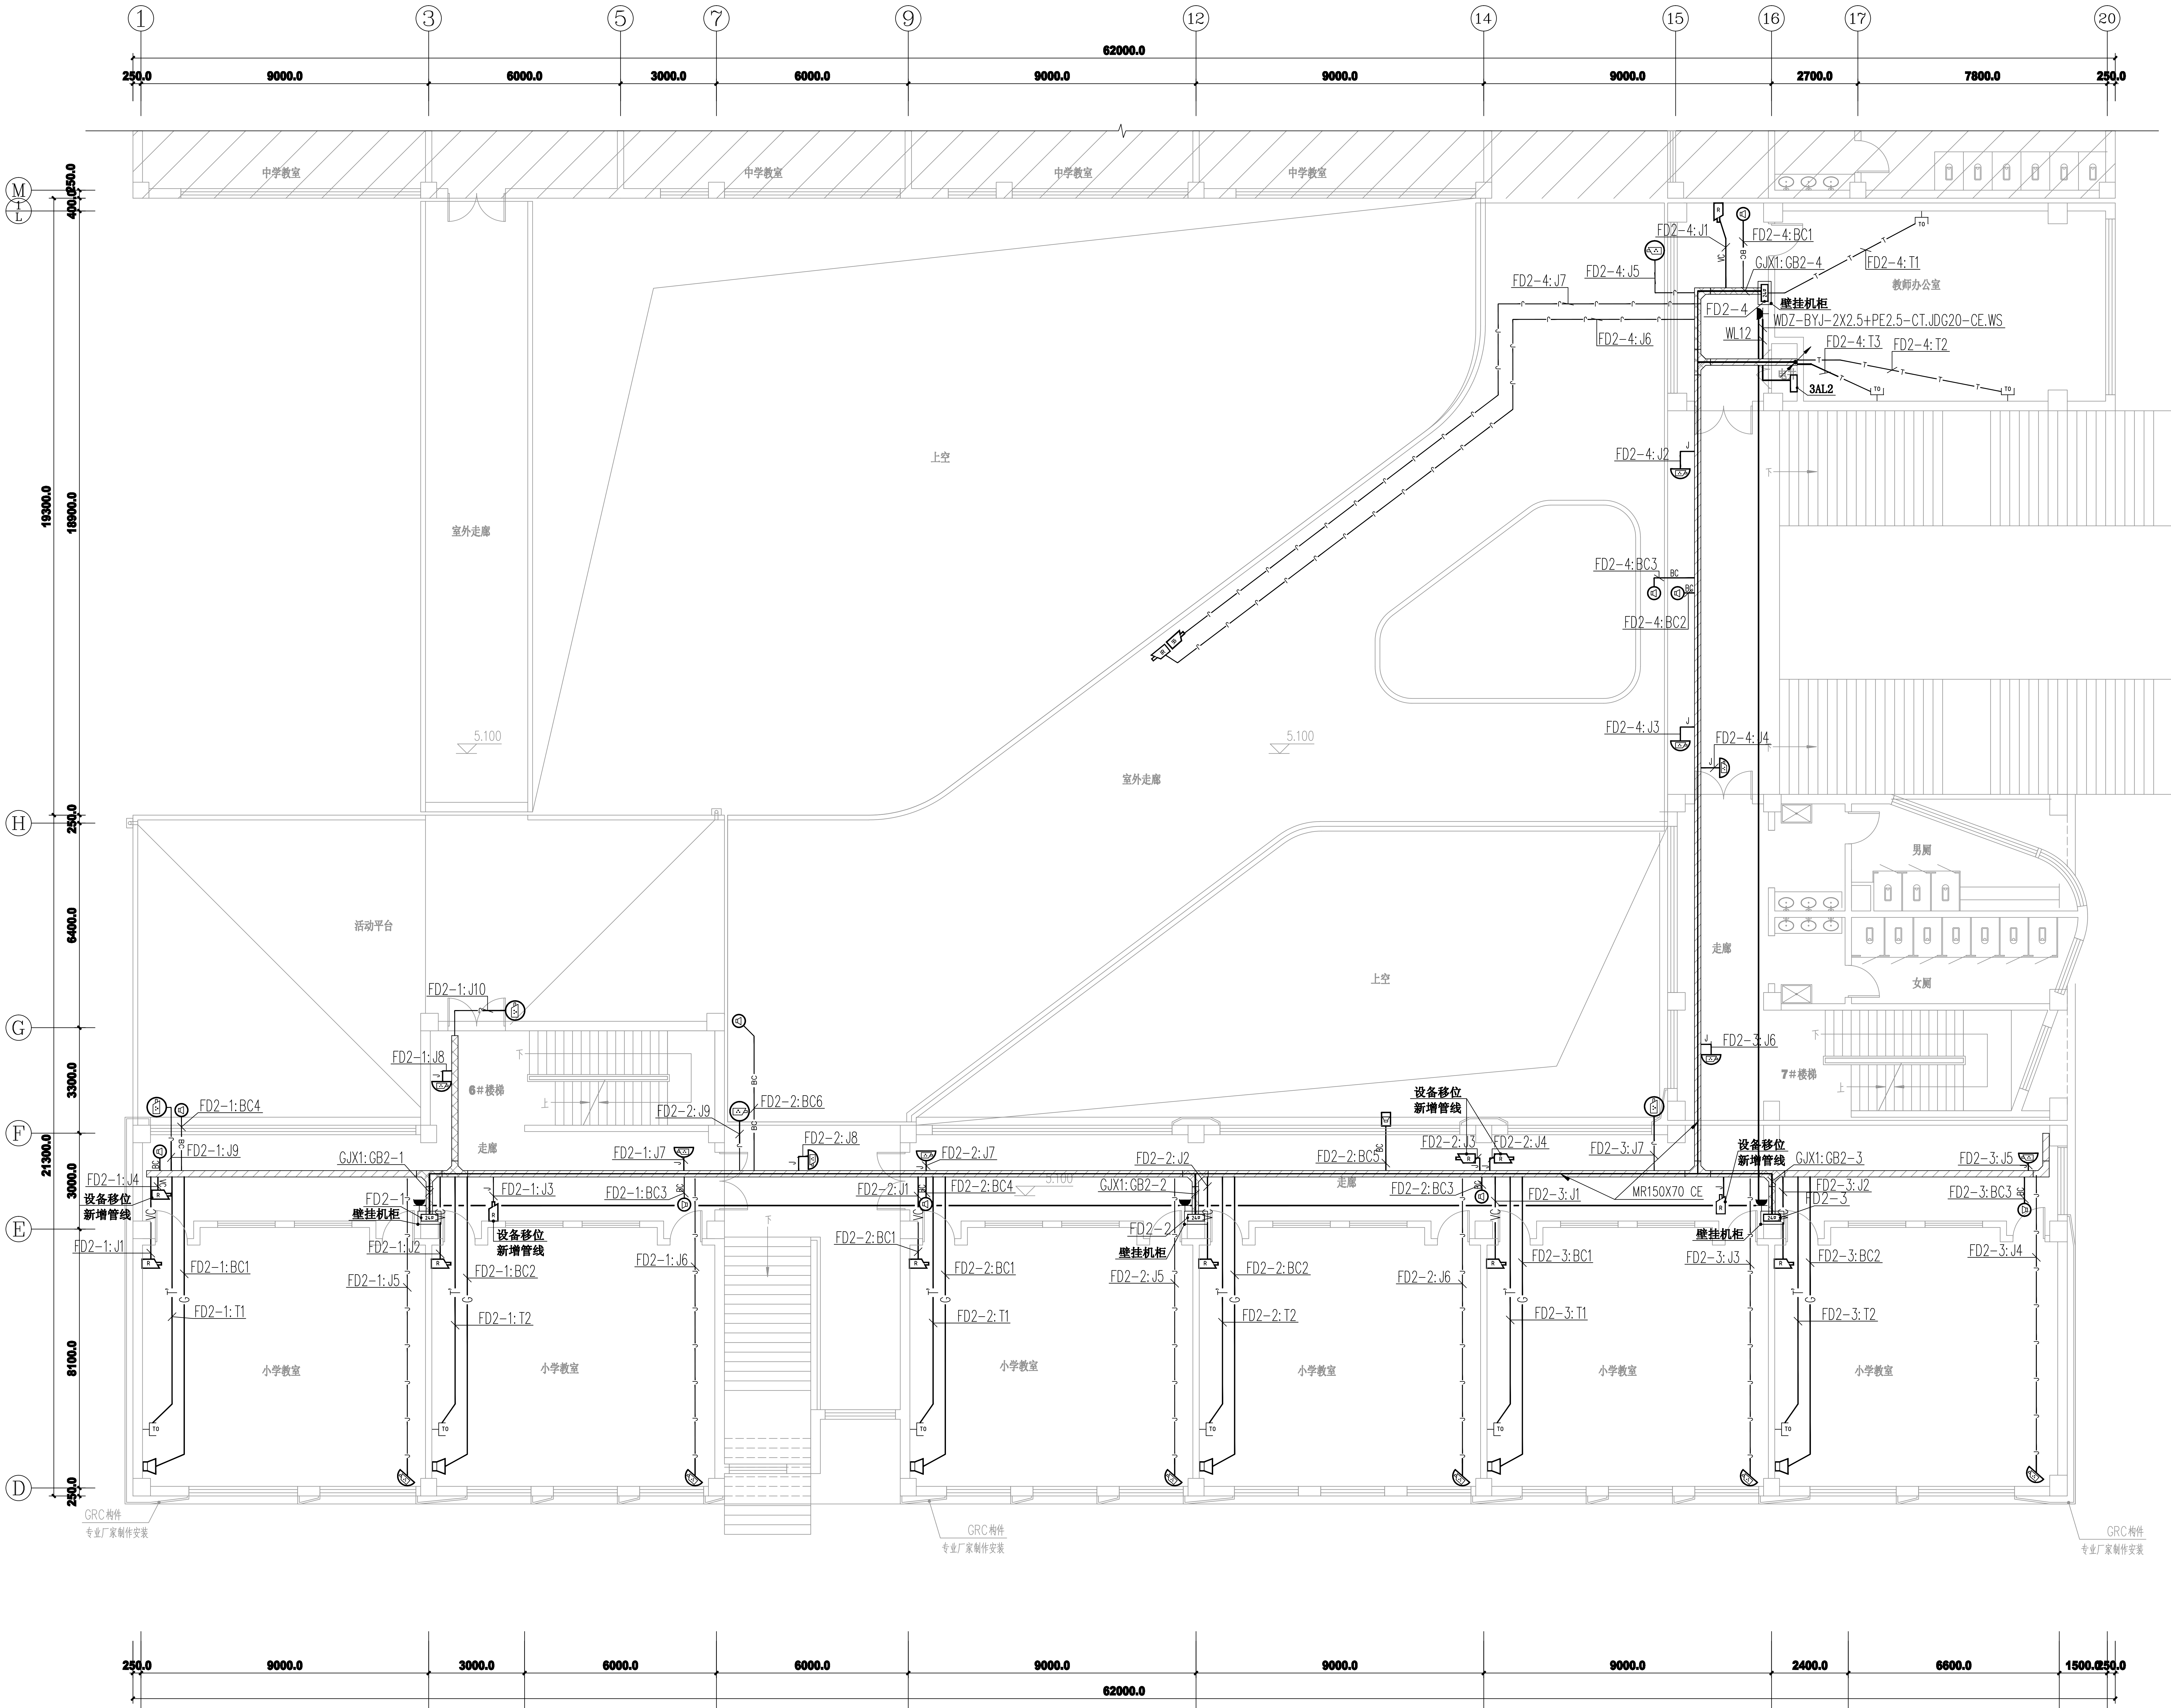

62000.0
250.0
9000.0
6000.0
3000.0
2700.0
7800.0
中学教室
教师办公室
上空
室外走廊
活动平台
6#楼梯
7#楼梯
走廊
男厕
女厕
小学教室
5.100
FD2-4:J1
FD2-4:BC1
GJX1:GB2-4
FD2-4:T1
FD2-4:J7
FD2-4:J5
FD2-4
壁挂机柜
WDZ-BYJ-2X2.5+PE2.5-CT.JDG20-CE.WS
WL12
FD2-4:J6
FD2-4:T3
FD2-4:T2
3AL2
FD2-4:J2
FD2-4:BC3
FD2-4:BC2
FD2-4:J3
FD2-4:J4
FD2-3:J6
FD2-1:J10
FD2-1:J8
FD2-1:BC4
FD2-1:J9
FD2-1:J4
设备移位
新增管线
FD2-1:J1
GJX1:GB2-1
FD2-1
FD2-1:J2
FD2-1:J3
FD2-1:J5
FD2-1:BC1
FD2-1:BC2
FD2-1:T1
FD2-1:T2
FD2-1:J7
FD2-1:BC3
FD2-1:J6
FD2-2:J9
FD2-2:BC6
FD2-2:J8
FD2-2:J7
FD2-2:J1
FD2-2:BC4
FD2-2:BC1
FD2-2:BC2
FD2-2:J2
GJX1:GB2-2
FD2-2
FD2-2:J5
FD2-2:T1
FD2-2:T2
FD2-2:BC5
FD2-2:BC3
FD2-2:J3
FD2-2:J4
FD2-2:J6
FD2-3:J7
FD2-3:J1
MR150X70 CE
GJX1:GB2-3
FD2-3
FD2-3:J2
FD2-3:J3
FD2-3:BC1
FD2-3:BC2
FD2-3:T1
FD2-3:T2
FD2-3:J5
FD2-3:BC3
FD2-3:J4
GRC构件
专业厂家制作安装
19300.0
18900.0
21300.0
6400.0
3300.0
3000.0
8100.0
6000.0
12500.0
3600.0
40450.0
2800.0
650.0
400.0
150.0
2400.0
6600.0
1500.0
1
3
4
5
7
9
12
14
15
16
1/16
17
19
20
M
L
H
1/H
2/G
G
1/G
F
1/F
E
D

3#教学楼二层弱电平面图 1:100

阳泉市第二十中学校

一期改扩建教学楼信息化建设
及设施设备配备项目

3#教学楼二层弱电平面图

图 别	图 幅	比 例	共 9 页	质 量
2025-13-电04			第 4 页	kg

山西国辰建设工程勘察设计
有限公司精诚分公司

标记	数量		批 准 者	日 期
设 计			项目负责人	
校 核			审 定	
			总工程师	
审 核			总经理	
专业负责人			年 月编制	