



专业名称	姓名	日期	专业名称	姓名	日期
专 工	姓 名		专 业	姓 名	
建 筑			电 气		
结 构			给 排 水		
			暖 通		

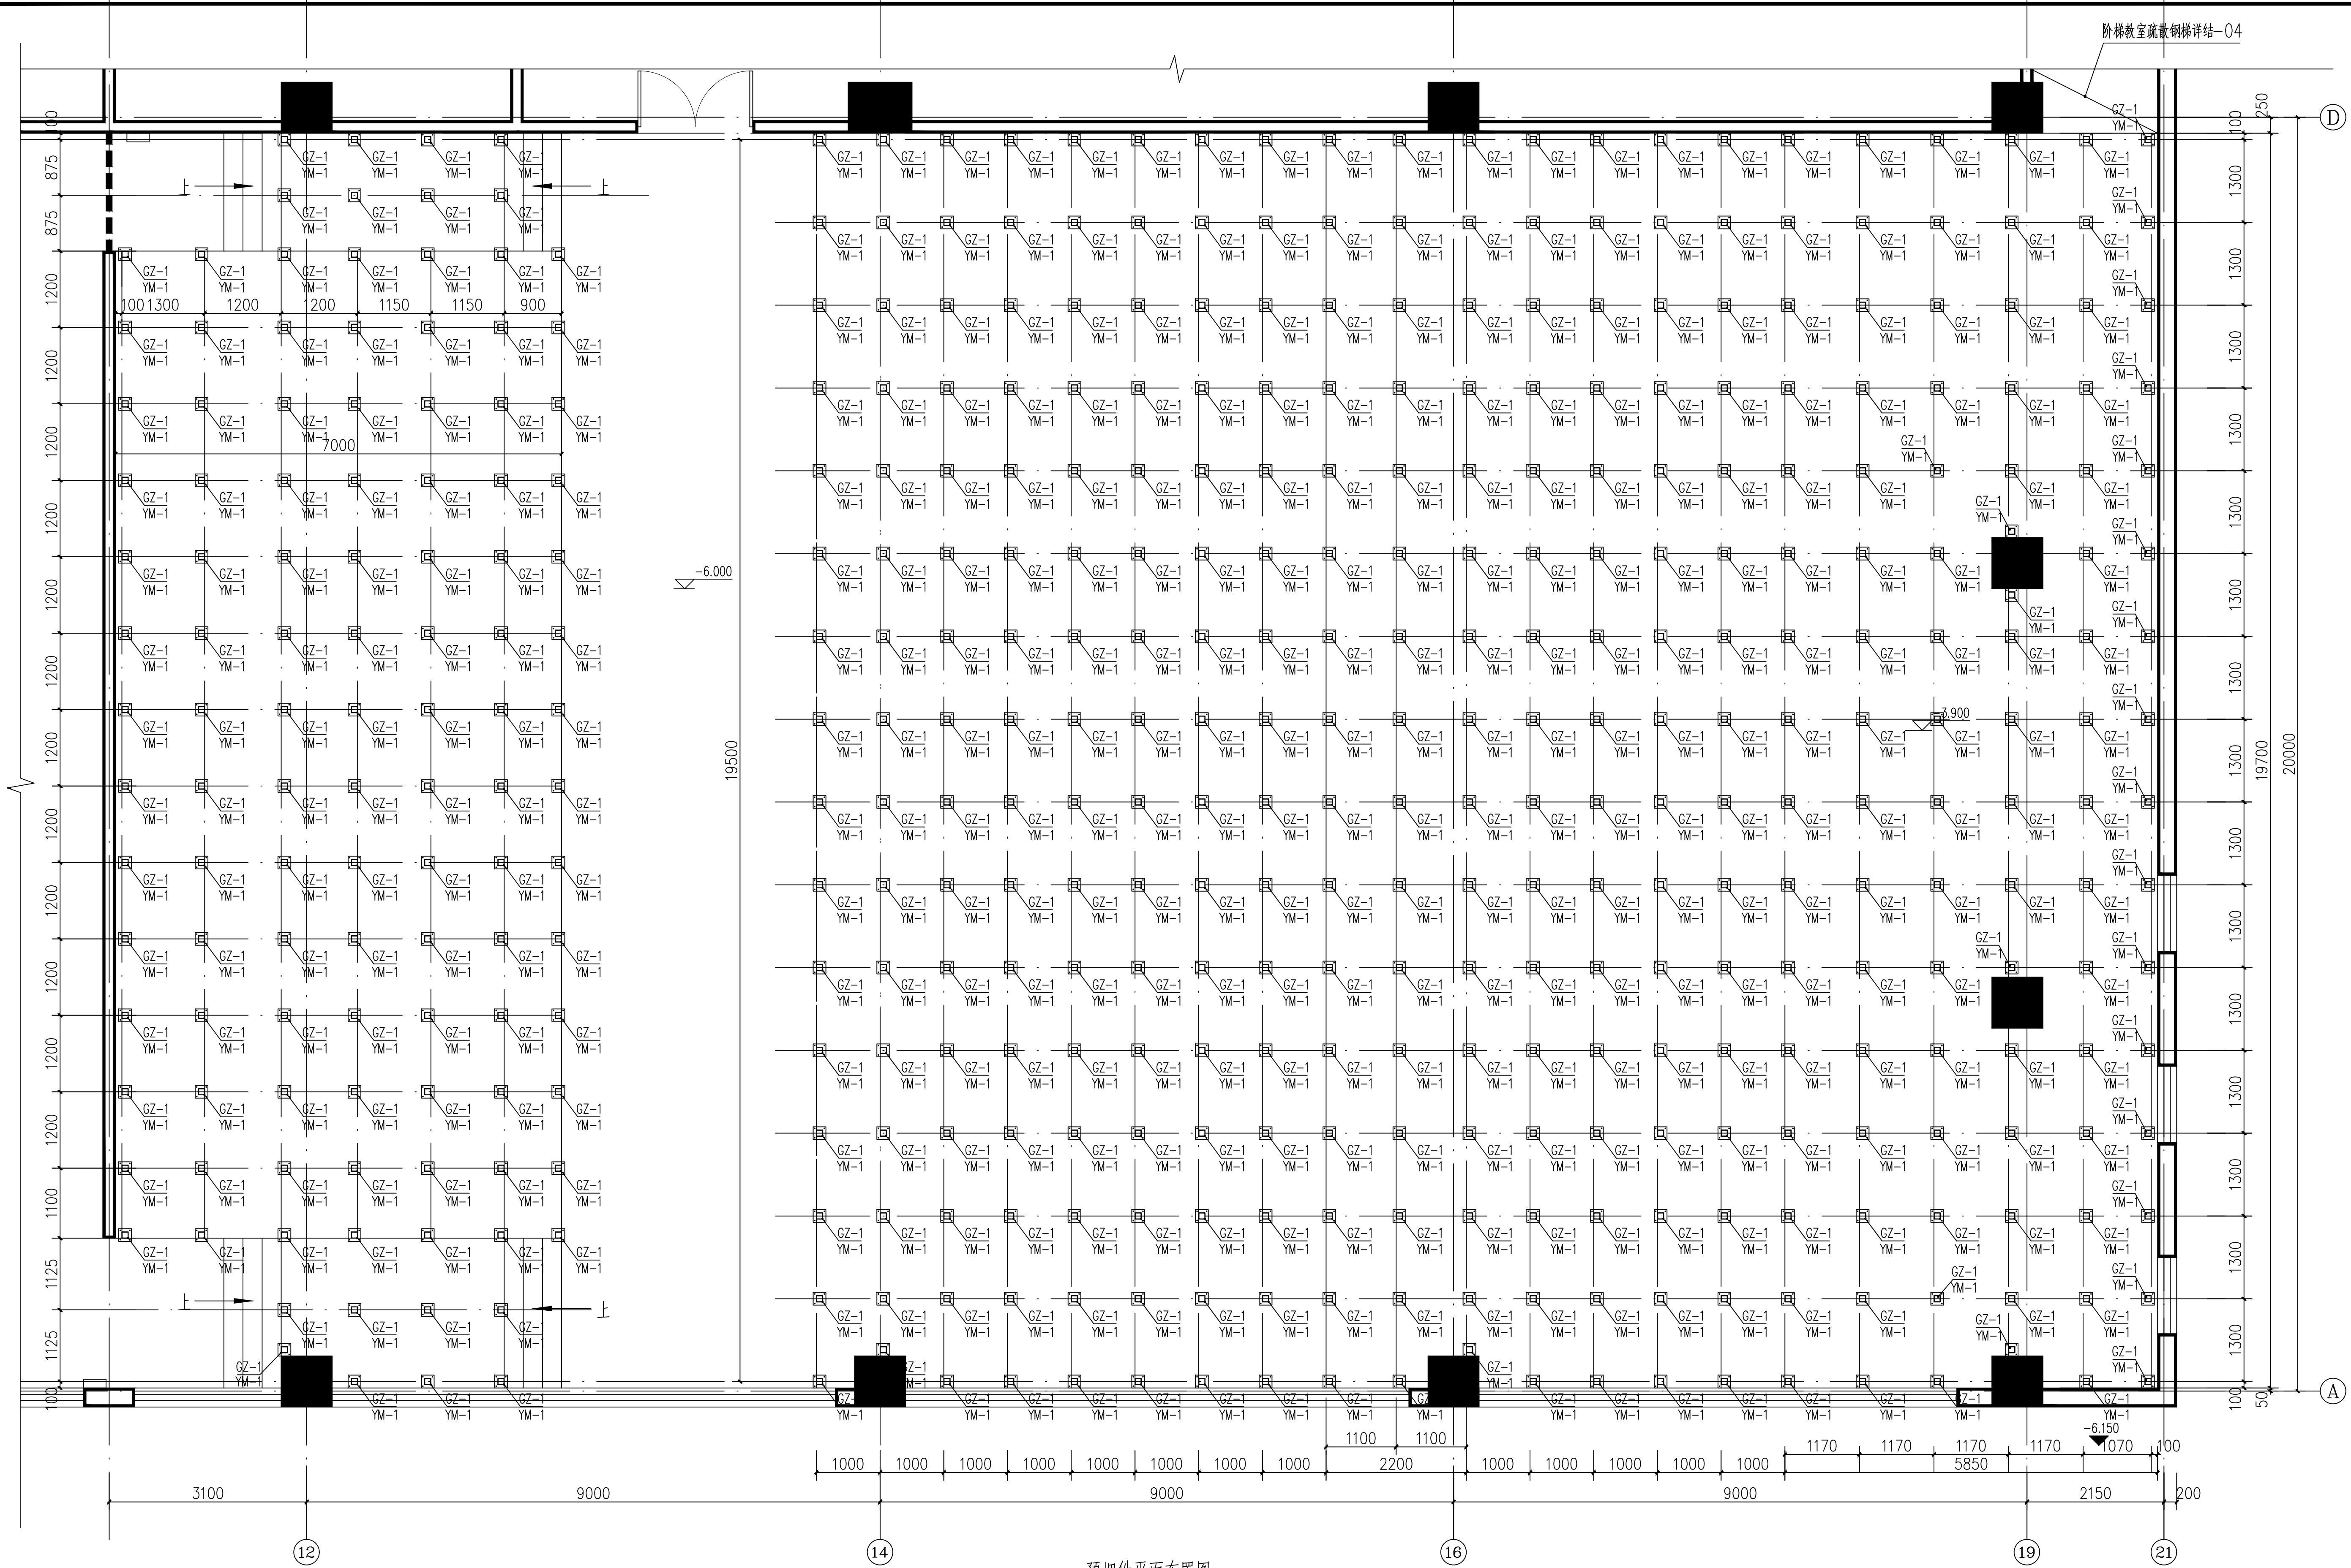

预埋件平面布置图

注:焊缝处用环氧富锌底漆涂刷防腐,用镀锌喷漆、喷涂、饰面。

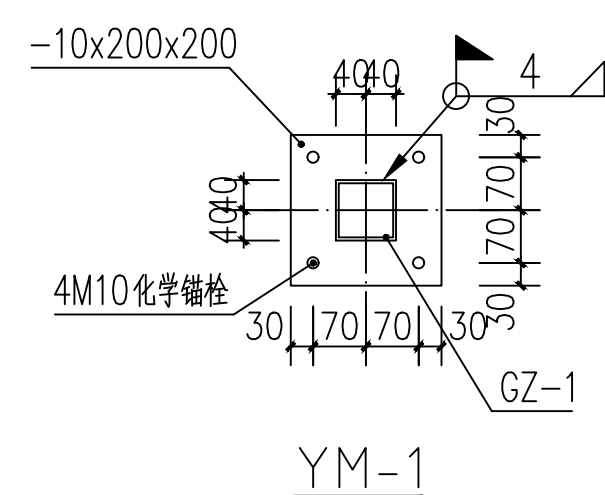

构件型号表			
序号	编码	构件型号	材质
1	GZ-1	方钢管 80X80X4.0	Q235B

				阳泉市第二十中学校					
标记	数量	批准者	日期	一期改扩建教学楼信息化建设 及设施设备配备项目	2025-13-结01				
设计	2	项目负责人 董浩伟			图 别	图 幅	比 例	共 4 页	质 量
校 核	1	审 定 王一总						第 1 页	kg
		总工程师							
审 核		总经理							
专业负责人		年 月编制		预埋件平面布置图	山西国辰建设工程勘察设计院 有限公司精诚分公司				