




专业名称	姓名	日期	专业名称	姓名	日期
专 工	姓 名		专 业	姓 名	
建 筑			电 气		
结 构			给 排 水		
			暖 通		

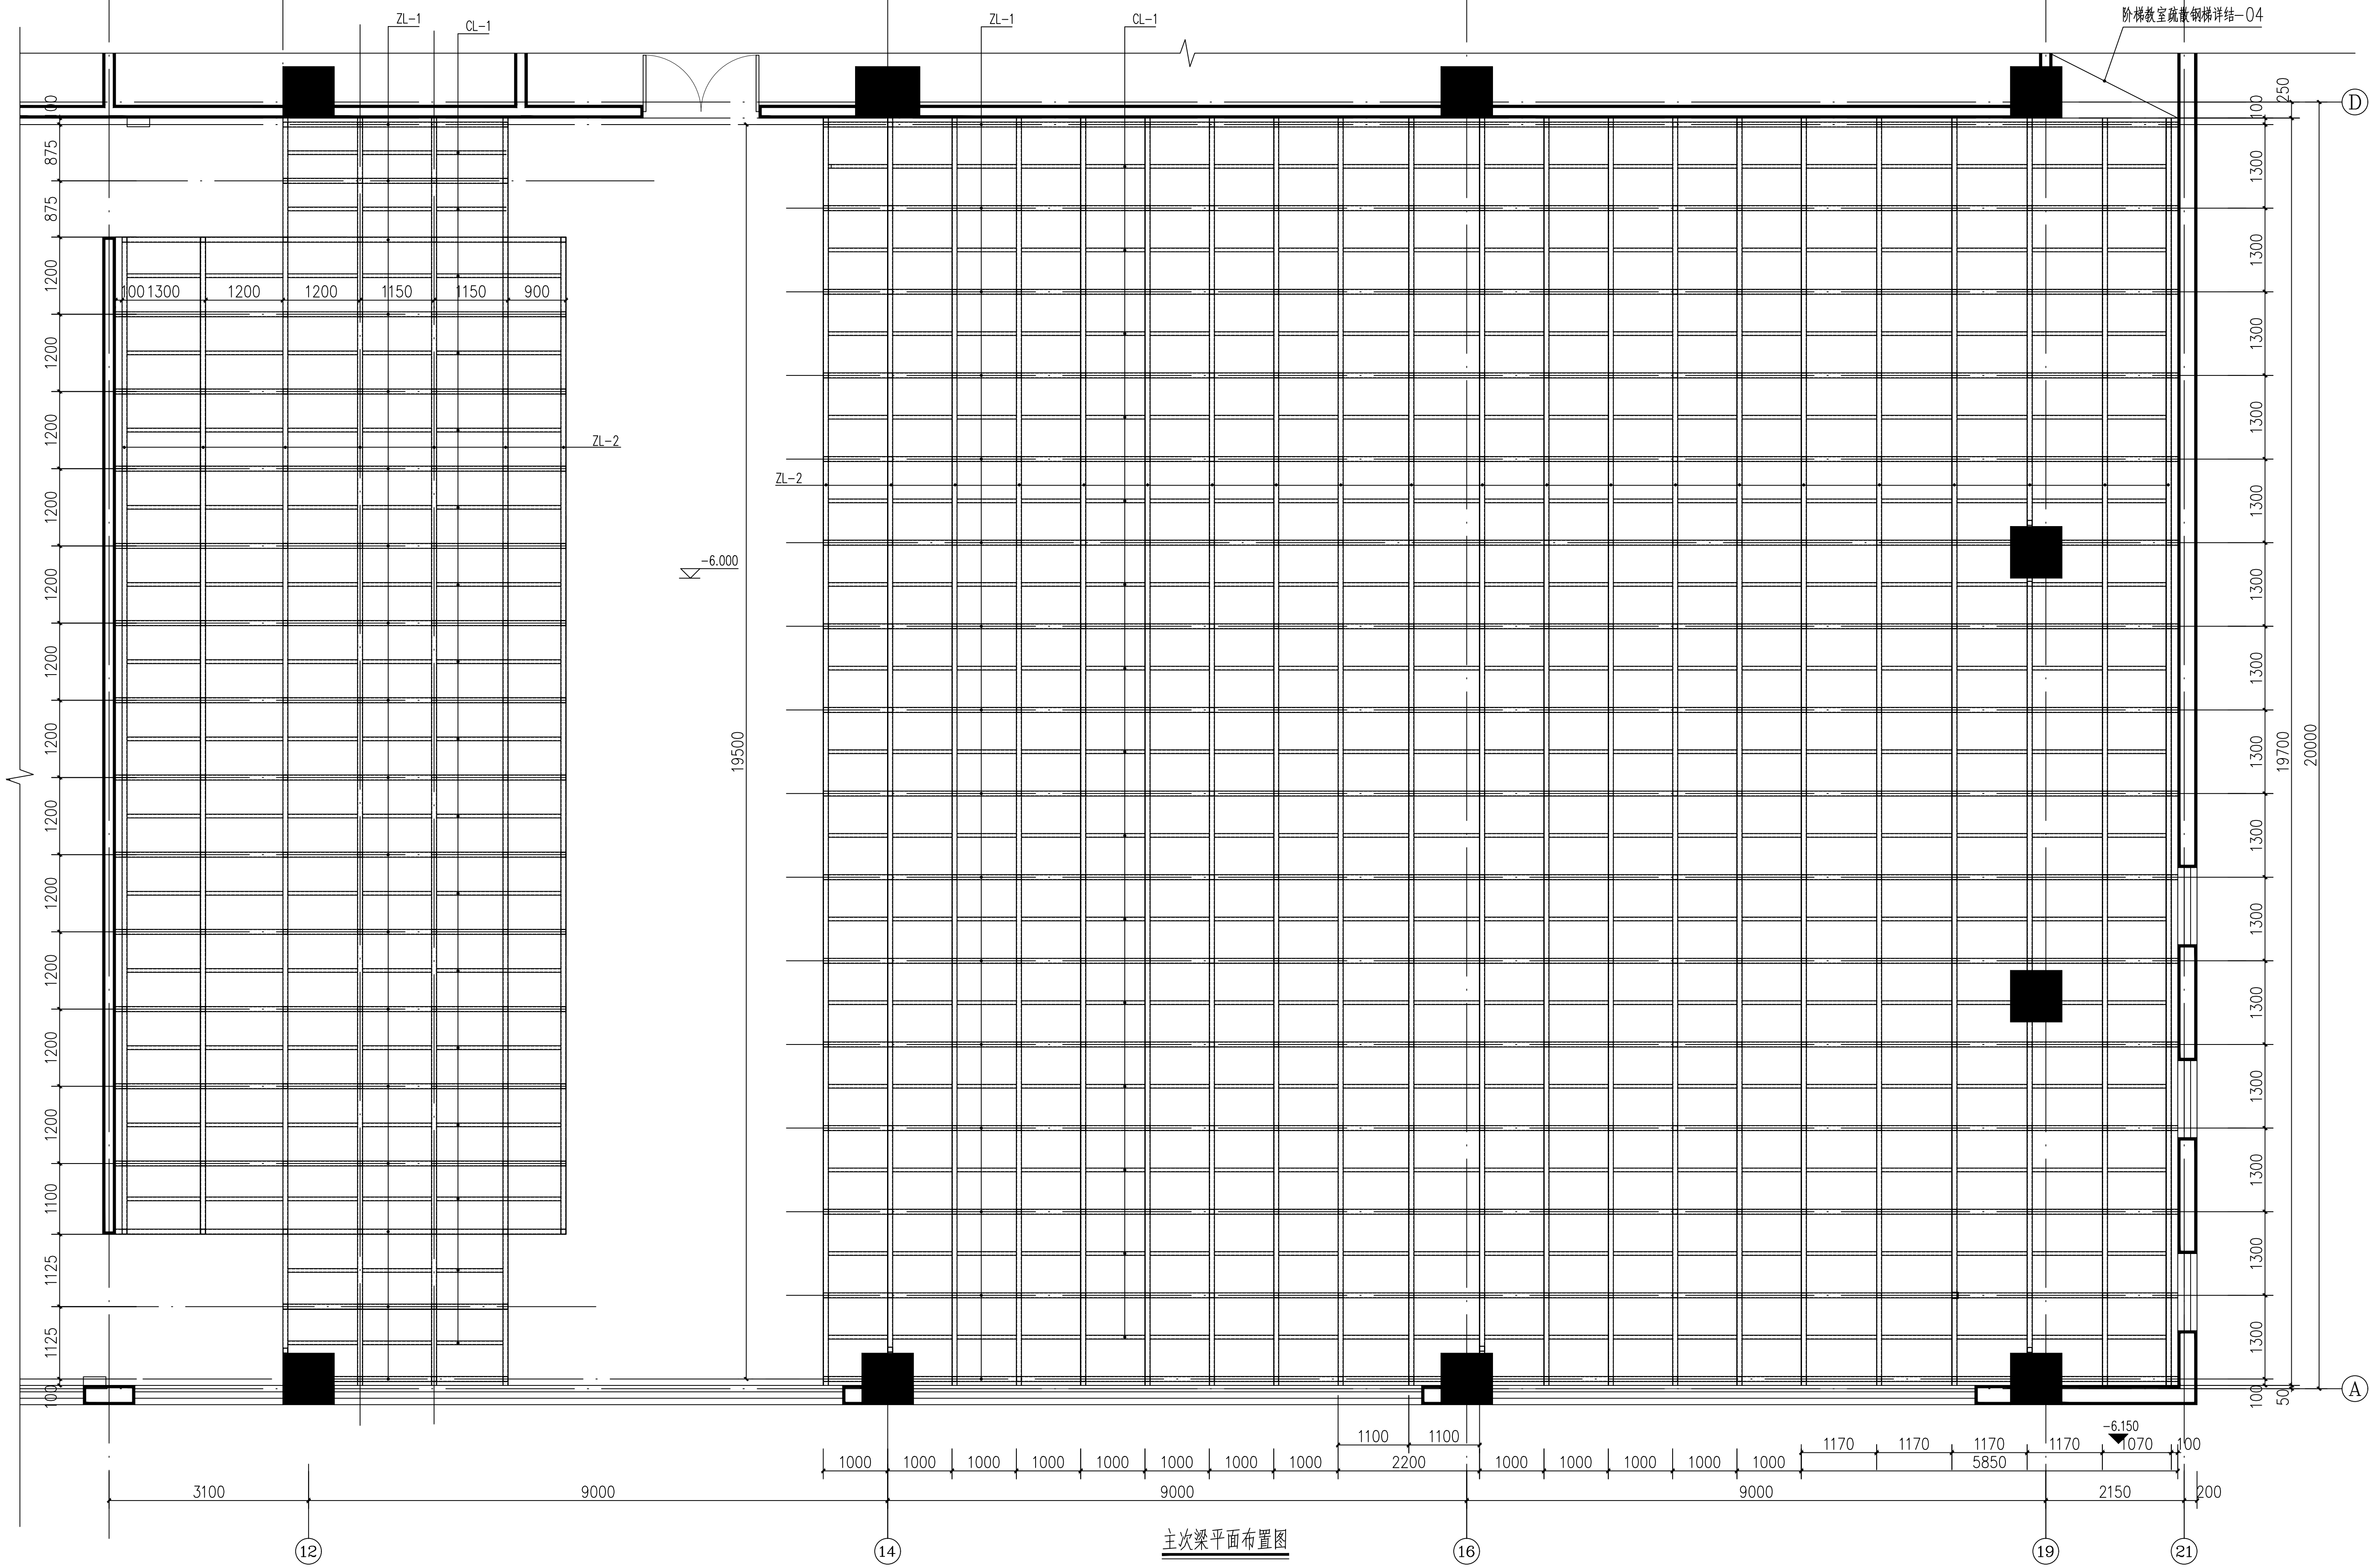

### 主次梁平面布置图

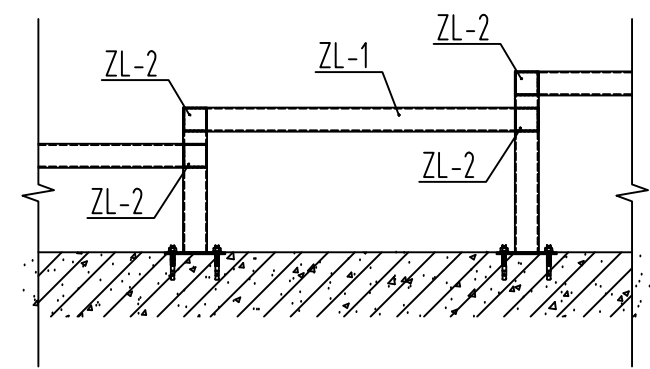




阶梯变换处断面示意

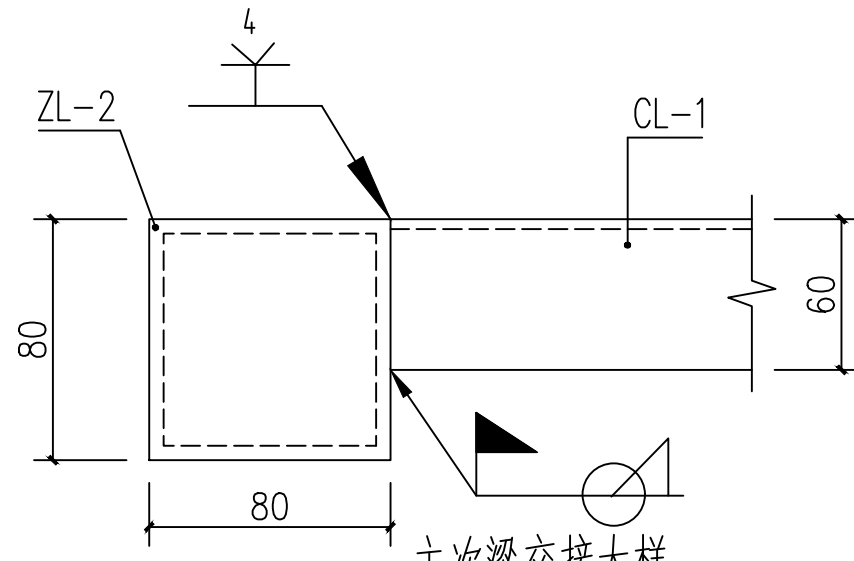

主 治 瘰 癧 六 棱 土 样

构件型号表			
序号	编码	构件型号	材质
1	ZL-1	方钢管 80X80X4.0	Q235B
2	ZL-2	方钢管 80X80X4.0	Q235B
3	CL-1	方钢管 60X60X4.0	Q235B

注:焊缝处用环氧富锌底漆涂刷防腐,用镀铬喷漆、喷涂、饰面。

  				阳泉市第二十中学校			
标记	数量	批准者		日期		2025-13-结02	
设计		项目负责人 		一期改扩建教学信息化建设及设施设备采购项目		图 别 图 幅 比 例 共 4 页 质量	
校核	$\frac{1}{2} = \frac{1}{2}$	审定总工程师				第 2 页 kg	
审核		总经理		主次梁平面布置图		 山西国辰建设工程勘察设计有限公司精诚分公司	
专业负责人		年 月 编制					