设计单位
民航设计(建筑工程)甲级
A133A023227
市政行业专业乙级
风景园林专项甲级
轨乡规划编制乙级
浙江恒欣设计集团股份有限公司
上海市松江区中民路111号1幢2层
TEL:021-67587768 18930284499

会签栏			
结		建	
电		暖	

建设单位:	天山电影制片厂	项目负责人		审 定		项目名称:	天山电影制片厂乡教民族语影片译制审片厅维修改造项目	图名	天山电影制片厂乡功能审片厅防排烟平面图	比 例	1:120	出图众表人
单体名称:	办教民族影视制作中心	专业负责人		审 核		专业负责人		工程编号		出图日期	2026.4	版 次	1
		设计/绘图		校 对		设计/绘图						图 号	NS-05

注册结构师执业用章

注册建筑师执业用章

未盖出图专用章无效

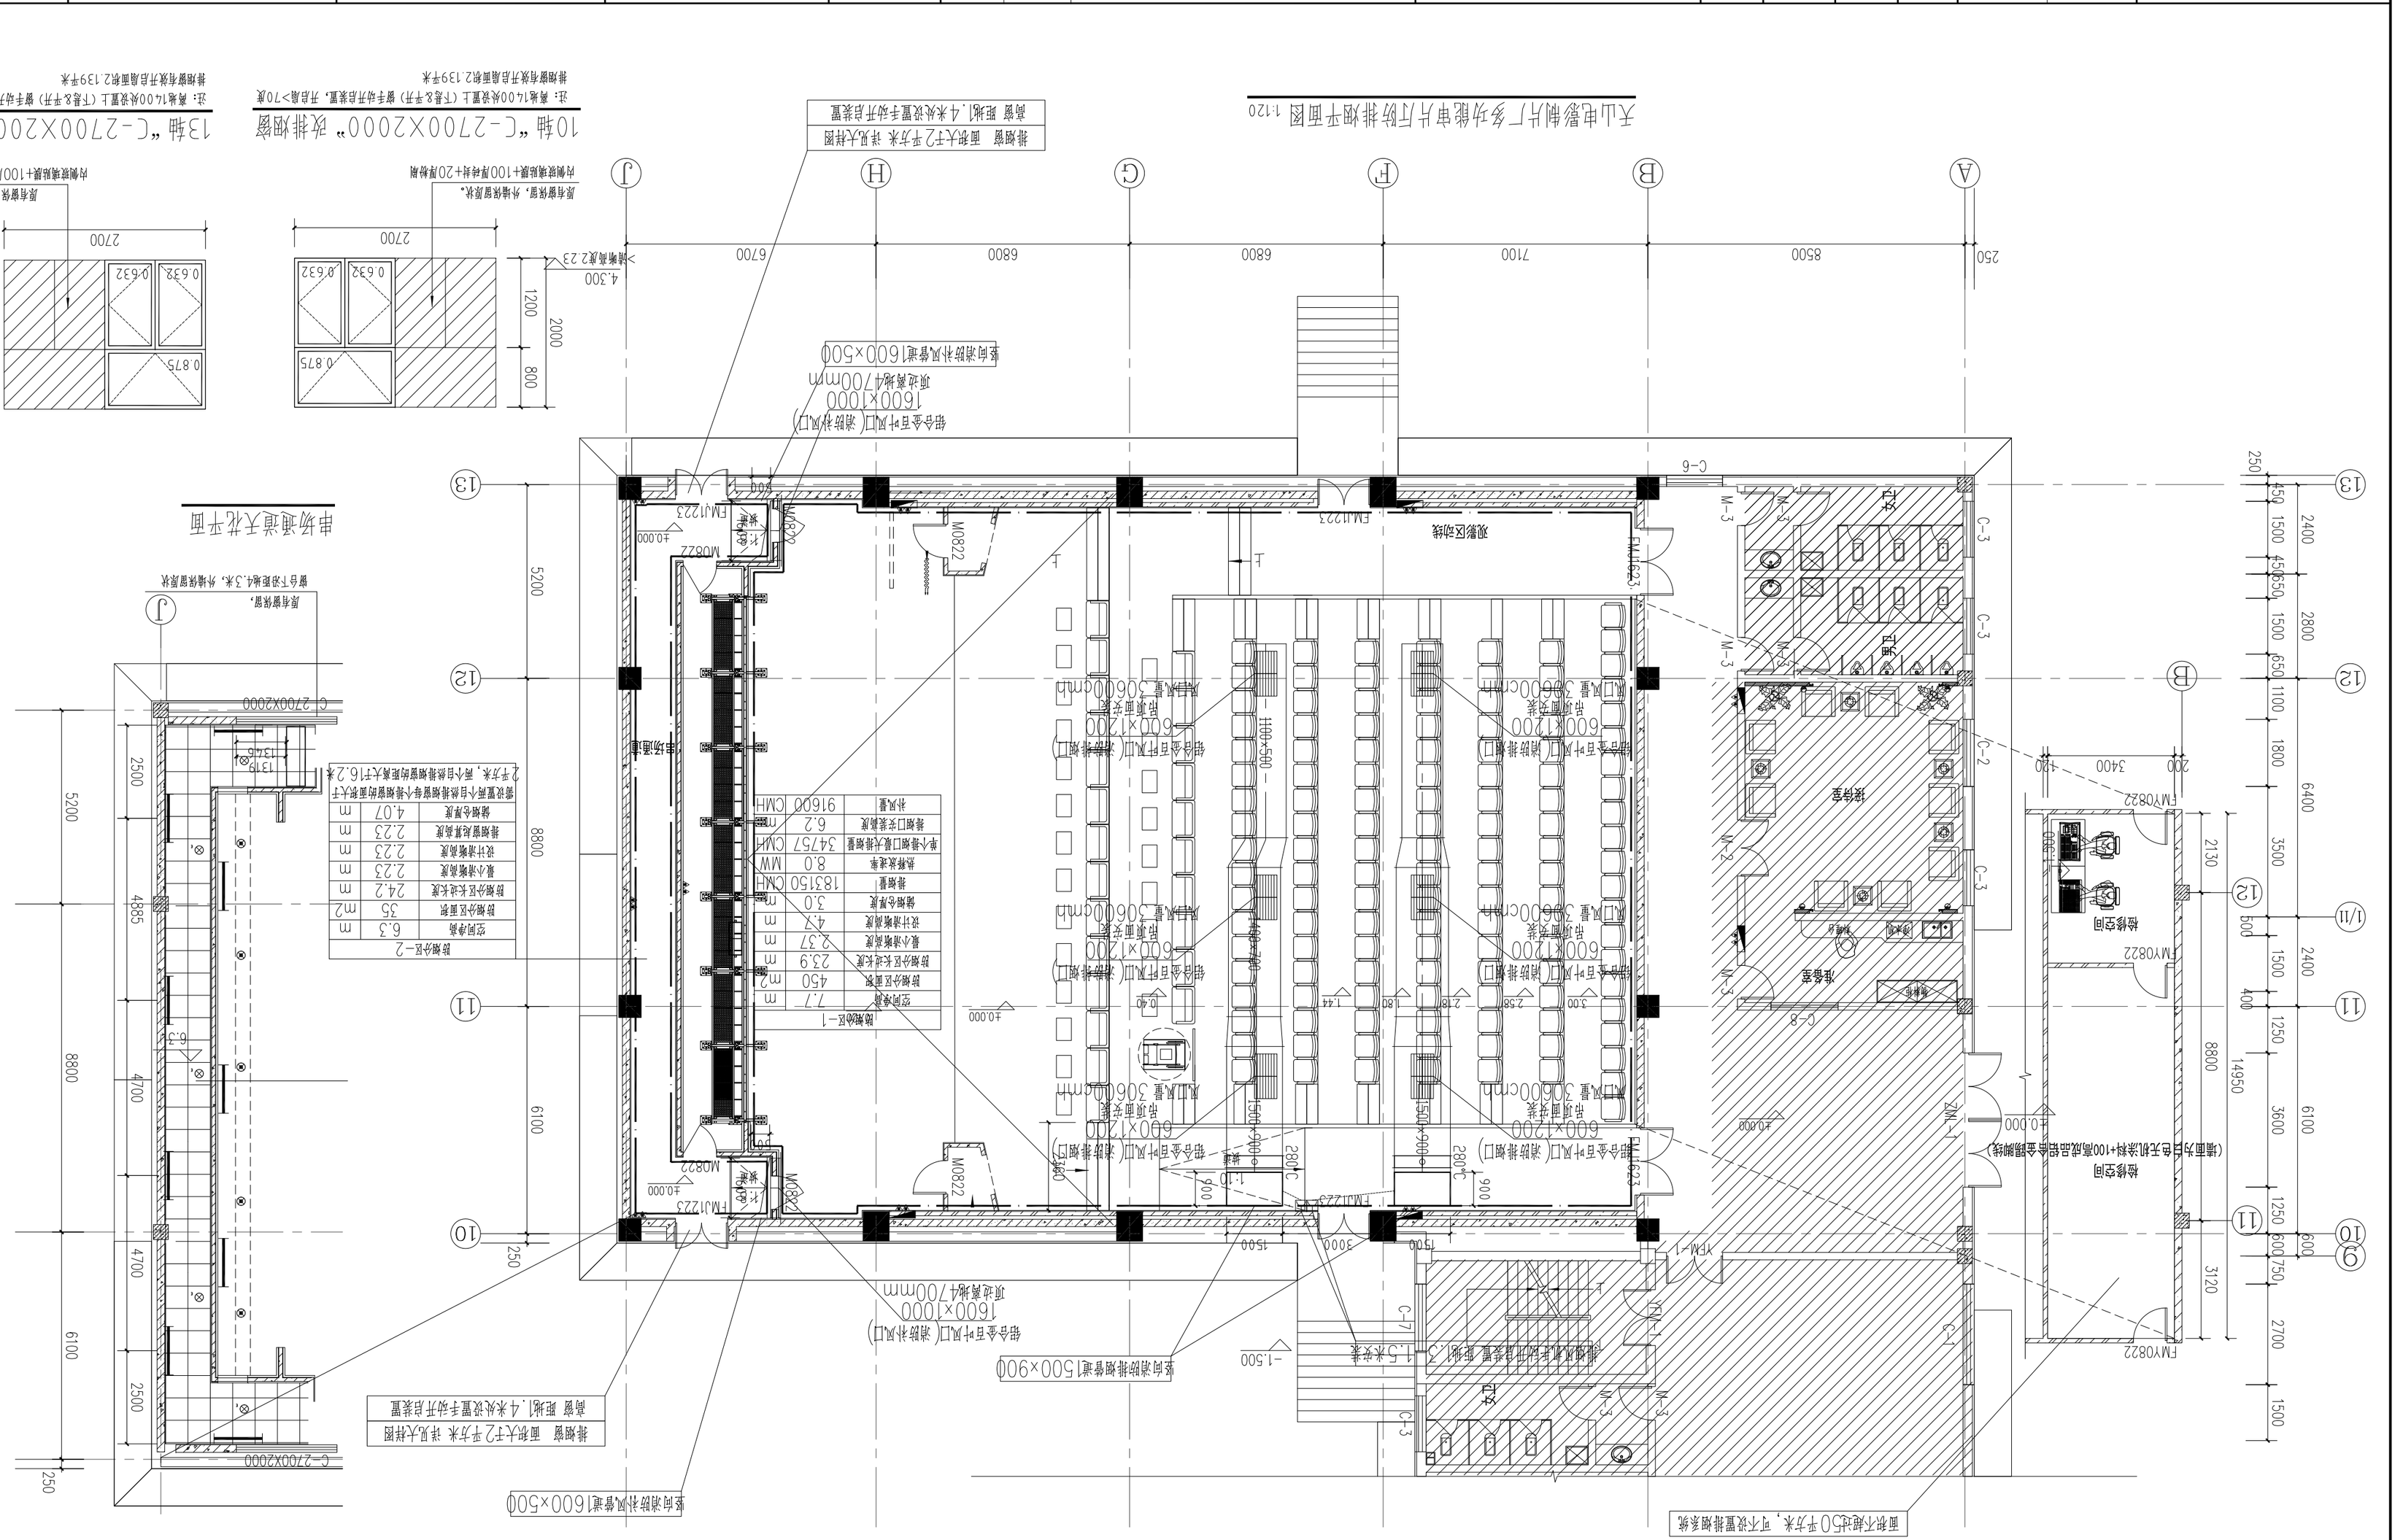
天山电影制片厂乡功能审片厅防排烟平面图 1:120
排烟窗 面积大于2平方米 详见大样图
高窗 距地1.4米处设置手动开启装置
铝合金百叶风口(消防补风口)
1600×1000
顶边离地4700mm
竖向消防补风管道|600×500
铝合金百叶风口(消防排烟口)
1600×1000
顶边离地4700mm
竖向消防排烟管道|500×900
C-6
C-3
C-2
C-1
C-8
M-3
M-2
M-1
观影区动线
放映室
准备室
检修空间
(墙面为白色无机涂料+100高成品铝合金踢脚线)
FM1623
FM1223
FM0822
FM0822
FM0822
FM0822
FM1223
FM1223
FM0822
FM0822
FM0822
FM0822