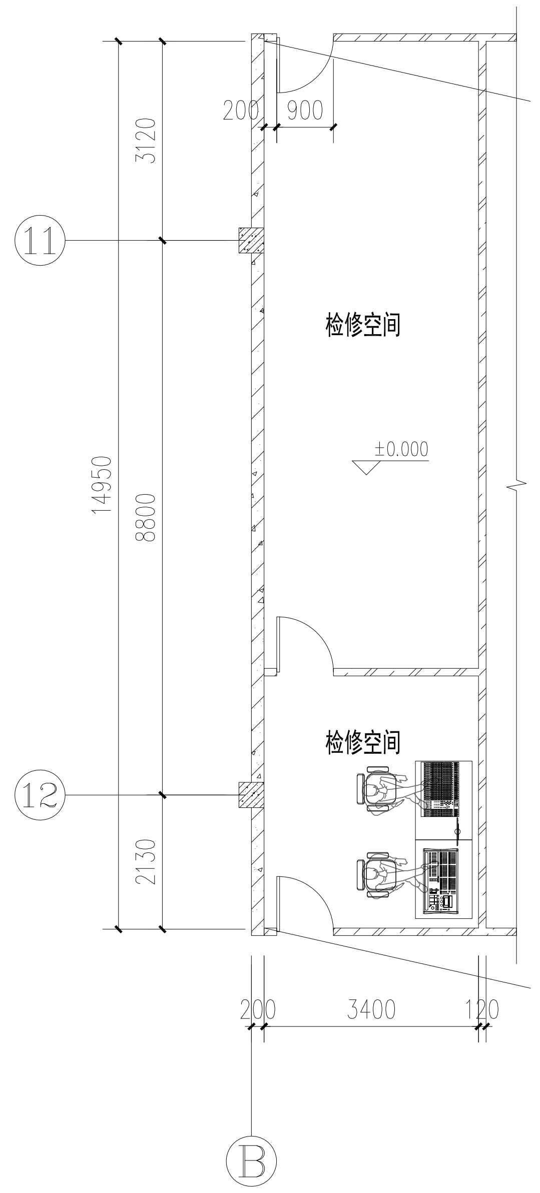
检修空间
检修空间
±0.000
14950
3120
8800
2130
200
900
3400
120
11
12
B


消防广播总线
WDZB1N-BYJ-2X2.5-JDG20
火灾自动报警信号总线+DC24V电源线
WDZB1N-BYJ-2x2.5+WDZB1N-BYJ-2x1.5-JDG20
消防电话总线
WDZB1N-RYJS-2X1.5-JDG20
女卫
男卫
女卫
准备室
接待室
观影区动线
观影区动线
审片观影区
(前两排)
114+26=140座
屏体检修区
串场通道
坡道
大幕（设备专业另定）
侧屏（设备专业定）
加气砼找坡
侧屏（设备专业定）
大幕（设备专业定）
±0.000
-1.500
-1.500
0.120
3.00
2.58
2.18
1.80
1.44
1.07
0.73
0.40
1:8
I/O
X4
9
10
11
12
13
1/11
1/8
4/8
A
B
F
G
H
J
250
8500
7100
6800
6800
6700
6100
8800
5200
1500
2700
600
750
1250
3600
400
2400
500
3500
6400
1800
1100
650
2800
450
3300

附注：平面图中各受控设备代表其与模块的组合。

—S—S—S— S火灾自动报警信号总线
—B— B 消防广播总线
—F—F—F— F 消防电话总线
—SD—SD— S +D 共管敷设

天山电影制片厂多功能审片厅火灾报警平面图

烟感、消防广播根据装饰综合天花图定位

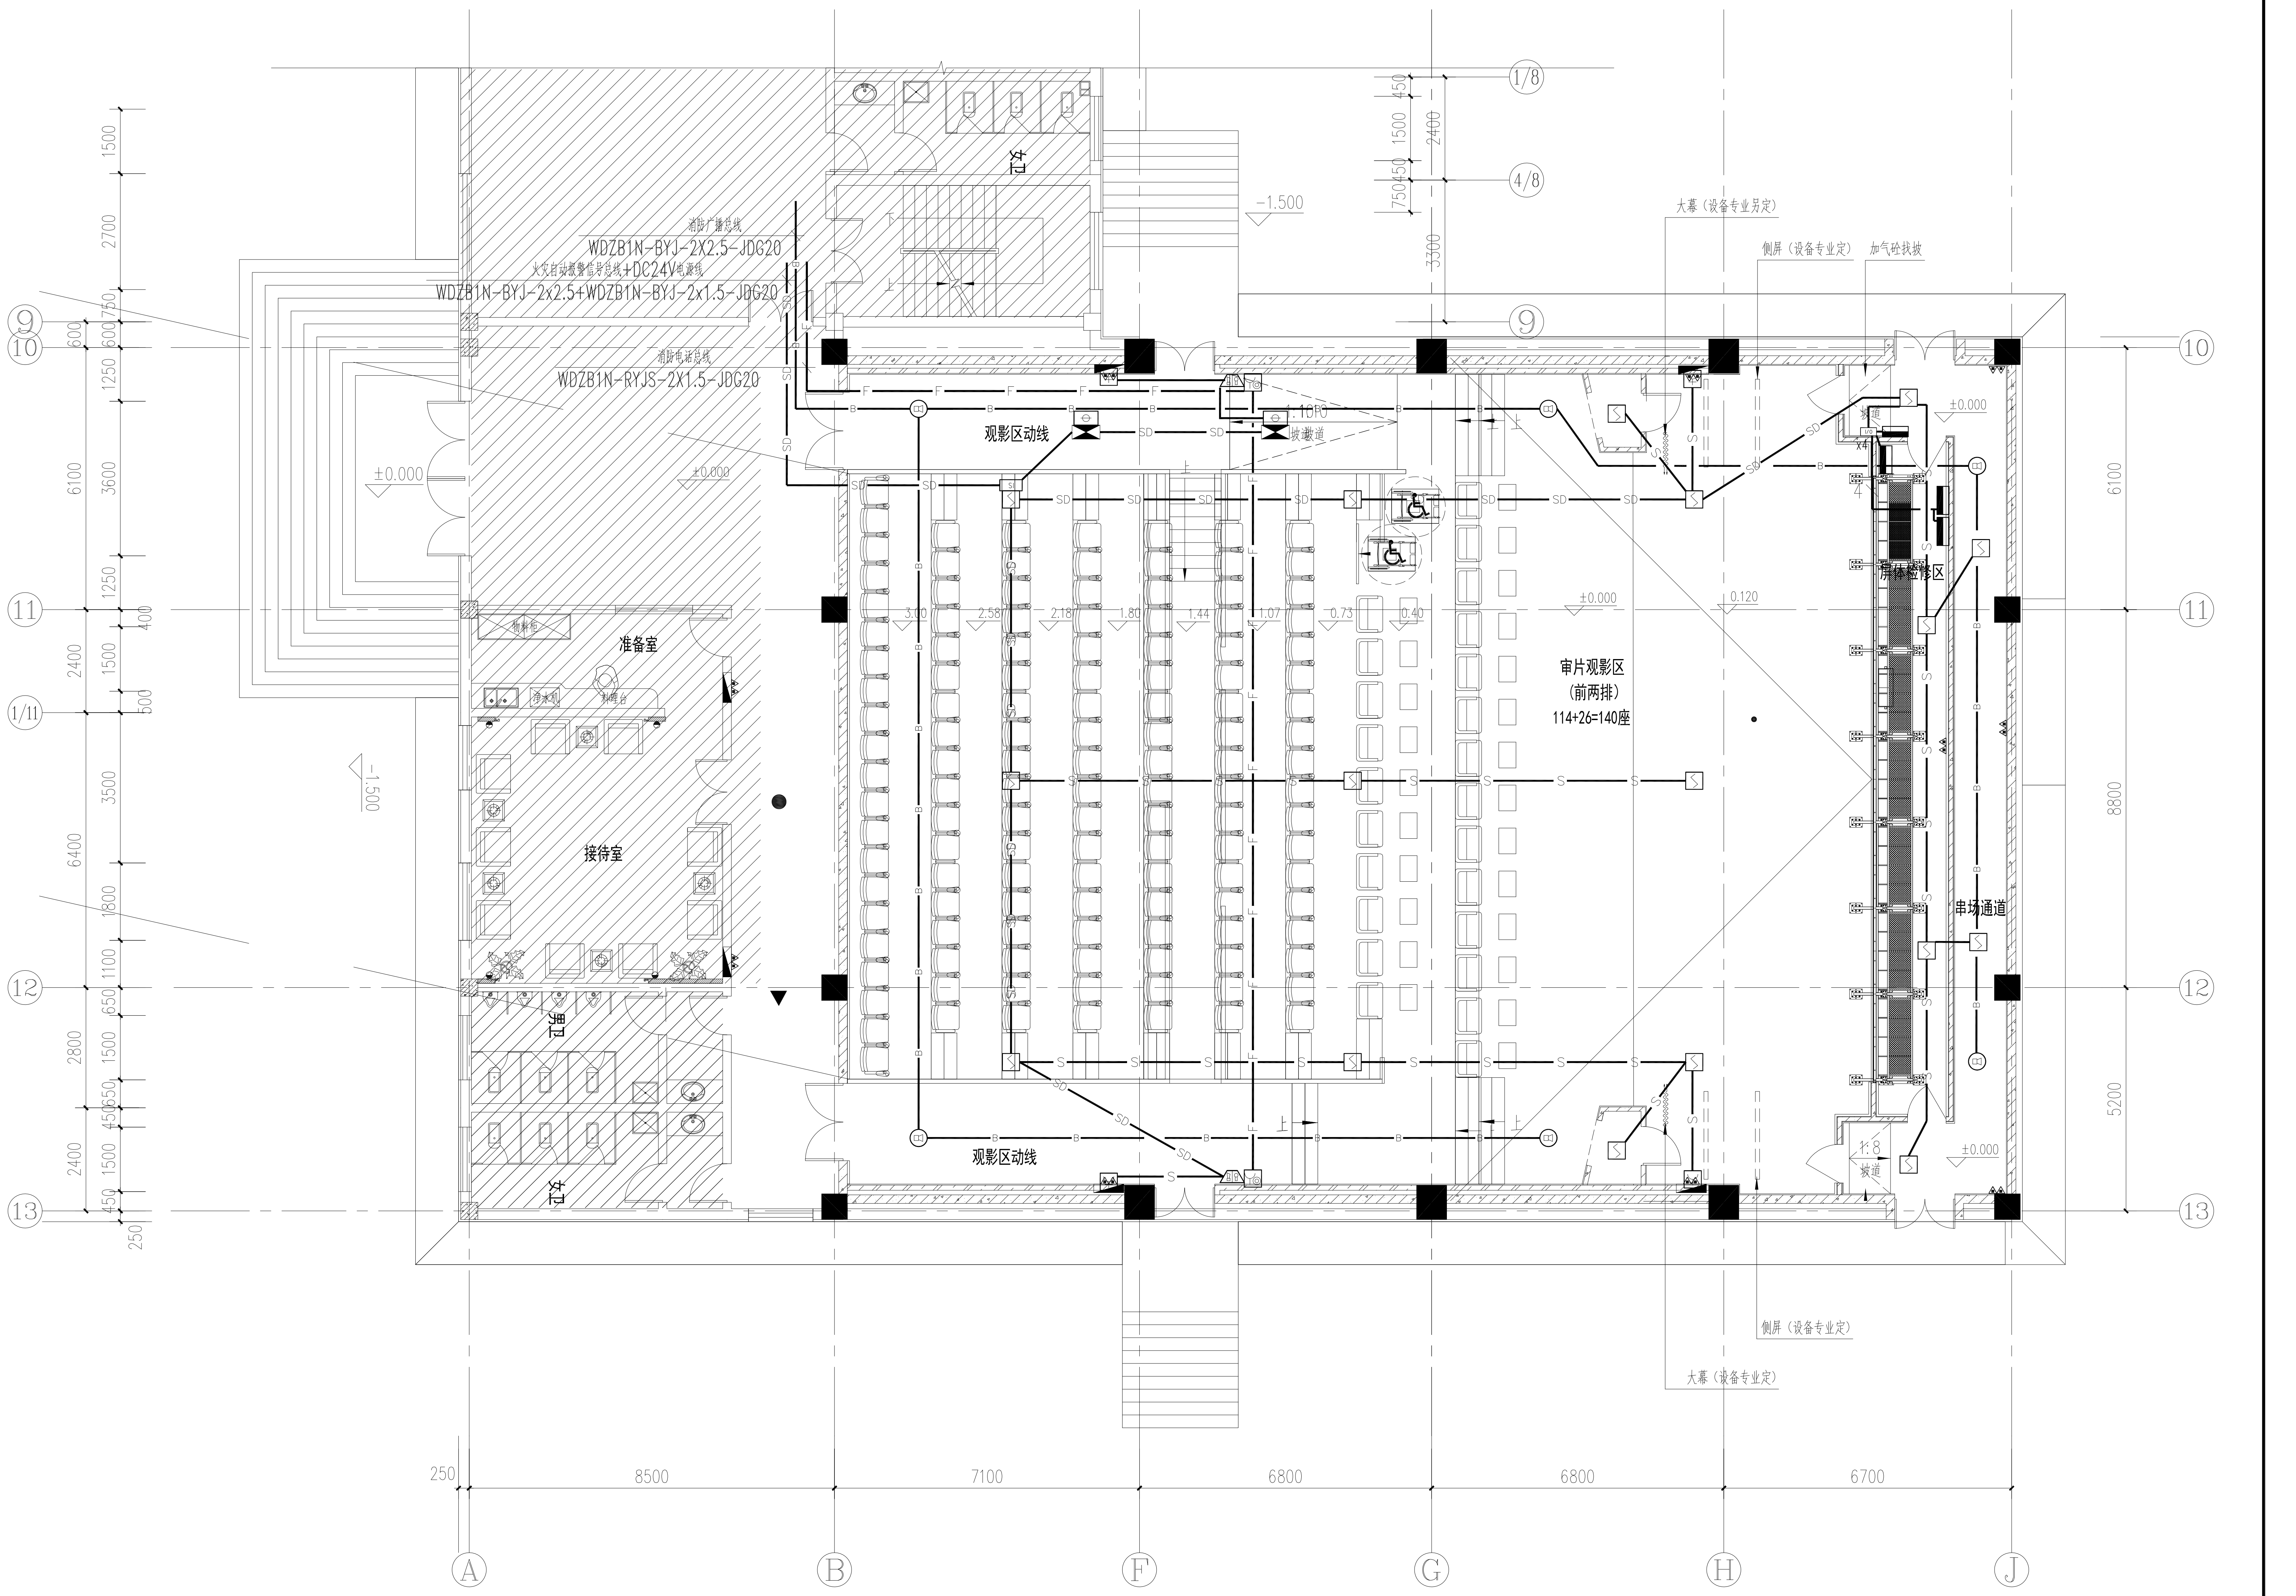设计单位
建筑行业（建筑工程）甲级
A133A02327
市政行业专业乙级
风景园林专项甲级
城乡规划编制乙级
浙江恒欣设计集团股份有限公司
上海市松江区中辰路111号1号楼2楼
TEL:021-67658768 18930288499

会签栏	建	审 定		项目负责人		建设单位：天山电影制片厂
结	水	审 核		专业负责人		项目名称：天山电影制片厂少数民族语影片译制审片厅维修改造项目
电	暖 李俊杰	校 对		设计/绘图		单体名称：天山电影制片厂 少数民族影视制作中心

图名：天山电影制片厂多功能审片厅火灾报警平面图
工程编号
出图日期 2026.4
比例 1:120
图号 电施-09
版次 1
出图负责人
注册结构师执业用章
注册建筑师执业用章
未盖出图专用章无效