CYSTXB

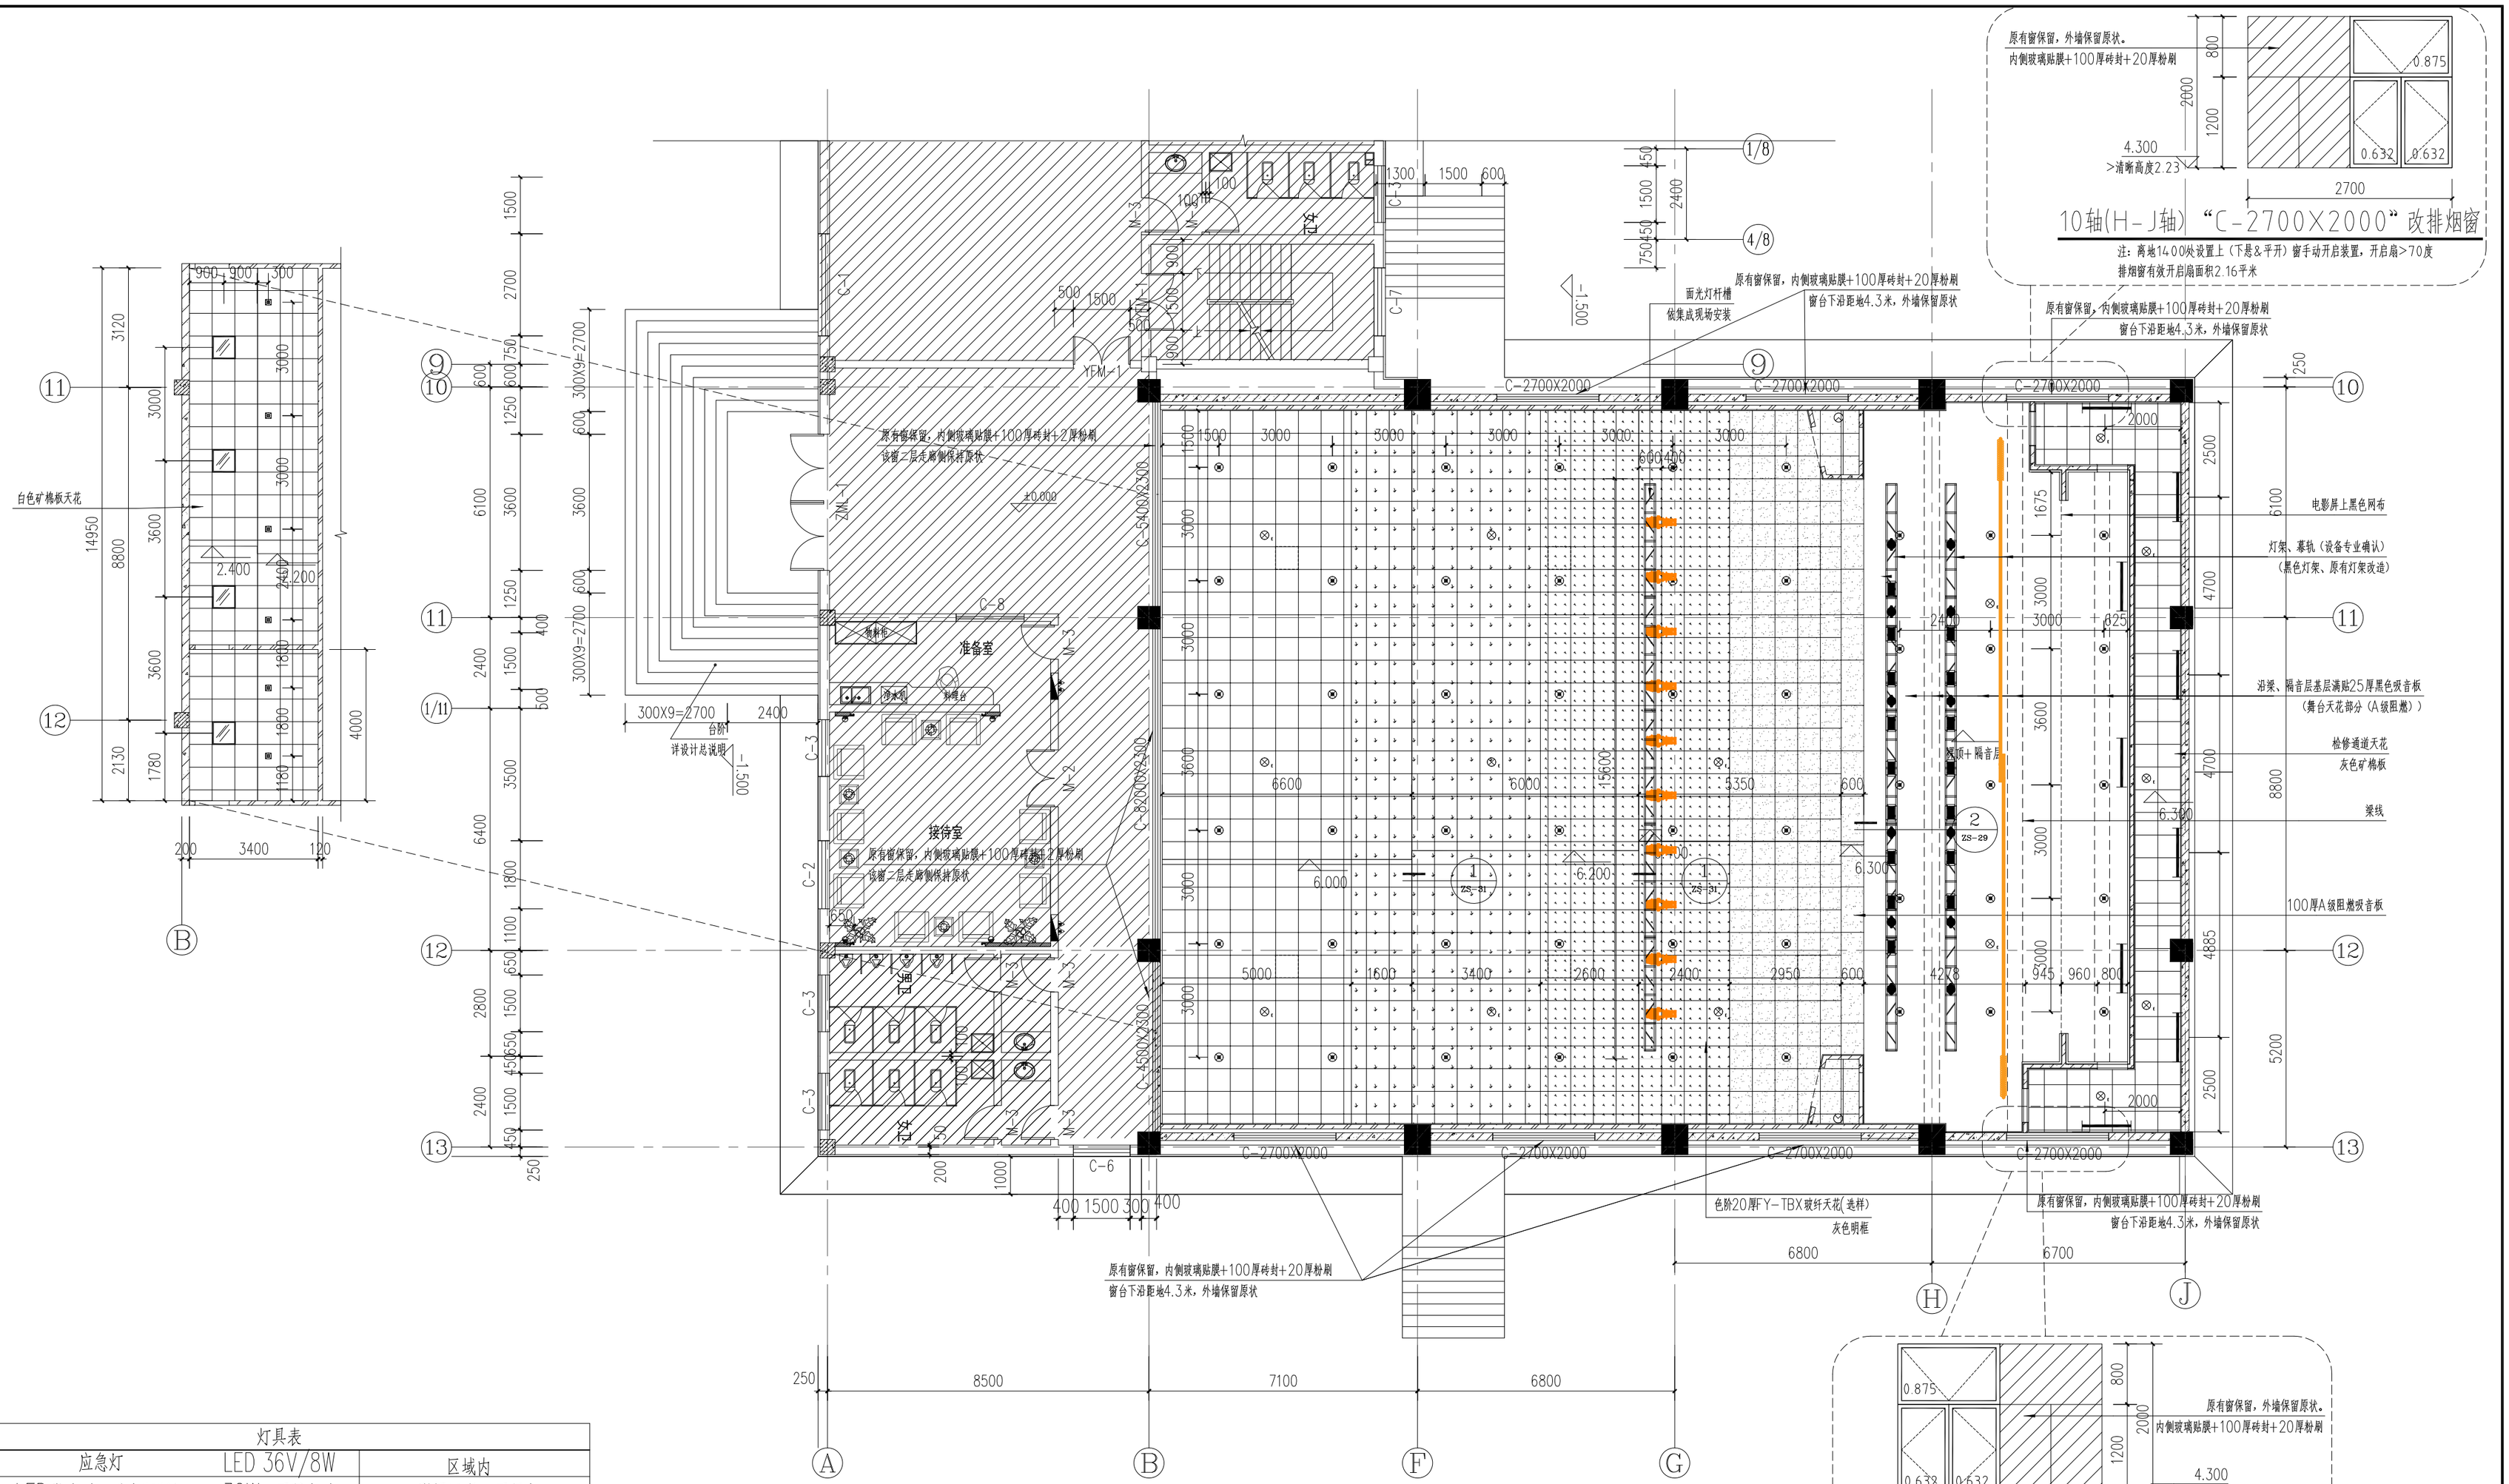

天山电影制片厂多功能审片厅天花平面

阴影区域非本次装修范围

灯具表

序号	图例	名称	规格	备注
6	⊗E	应急灯	LED 36V/8W	区域内
5	⊙	LED散光型、暖光源洞灯	32W(可调光型)	影厅照明(可调光)
4	▣	防爆筒灯	12W	辅房用
3	—	单管防爆荧光灯	36W, H2.5米	检修、通道区使用
2	▨	嵌入式三管荧光灯	3x18W	辅房用
1	⊙	暖光壁灯、检修壁灯	12W 3000K	台口边柱内用

设计单位	会签栏					建设单位：天山电影制片厂	图名：天山电影制片厂多功能审片厅天花平面	比例 1:120	出图负责人	注册结构师执业用章	注册建筑师执业用章	未盖出图专用章无效
浙江恒欣设计集团股份有限公司 上海市松江区中辰路[11号]号楼2楼 TEL:021-67658768 18930288499	结	水	审定		项目负责人	项目名称：天山电影制片厂少数民族语影片译制审片厅维修改造项目		图号 ZS-05				
	电	暖	审核		专业负责人	单体名称：天山电影制片厂少数民族影视制作中心	工程编号	出图日期 2026.3	版次 1			
			校对		设计/绘图							