CYS

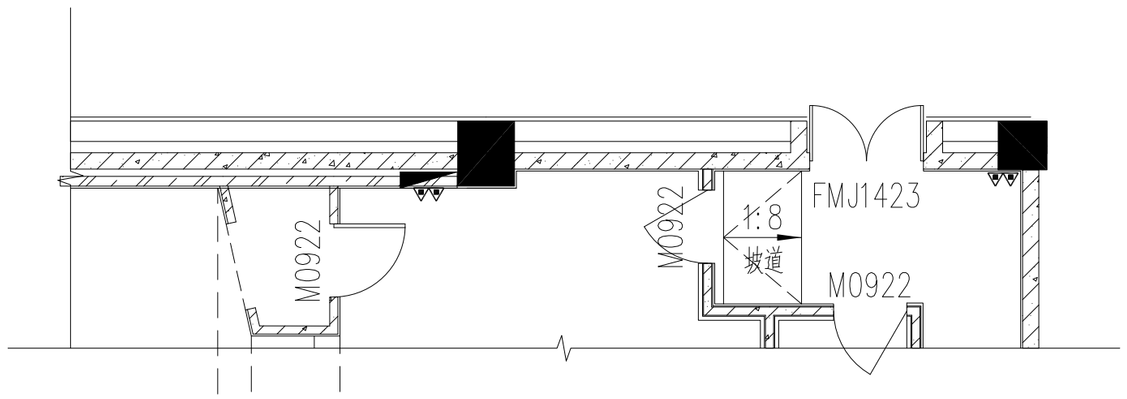

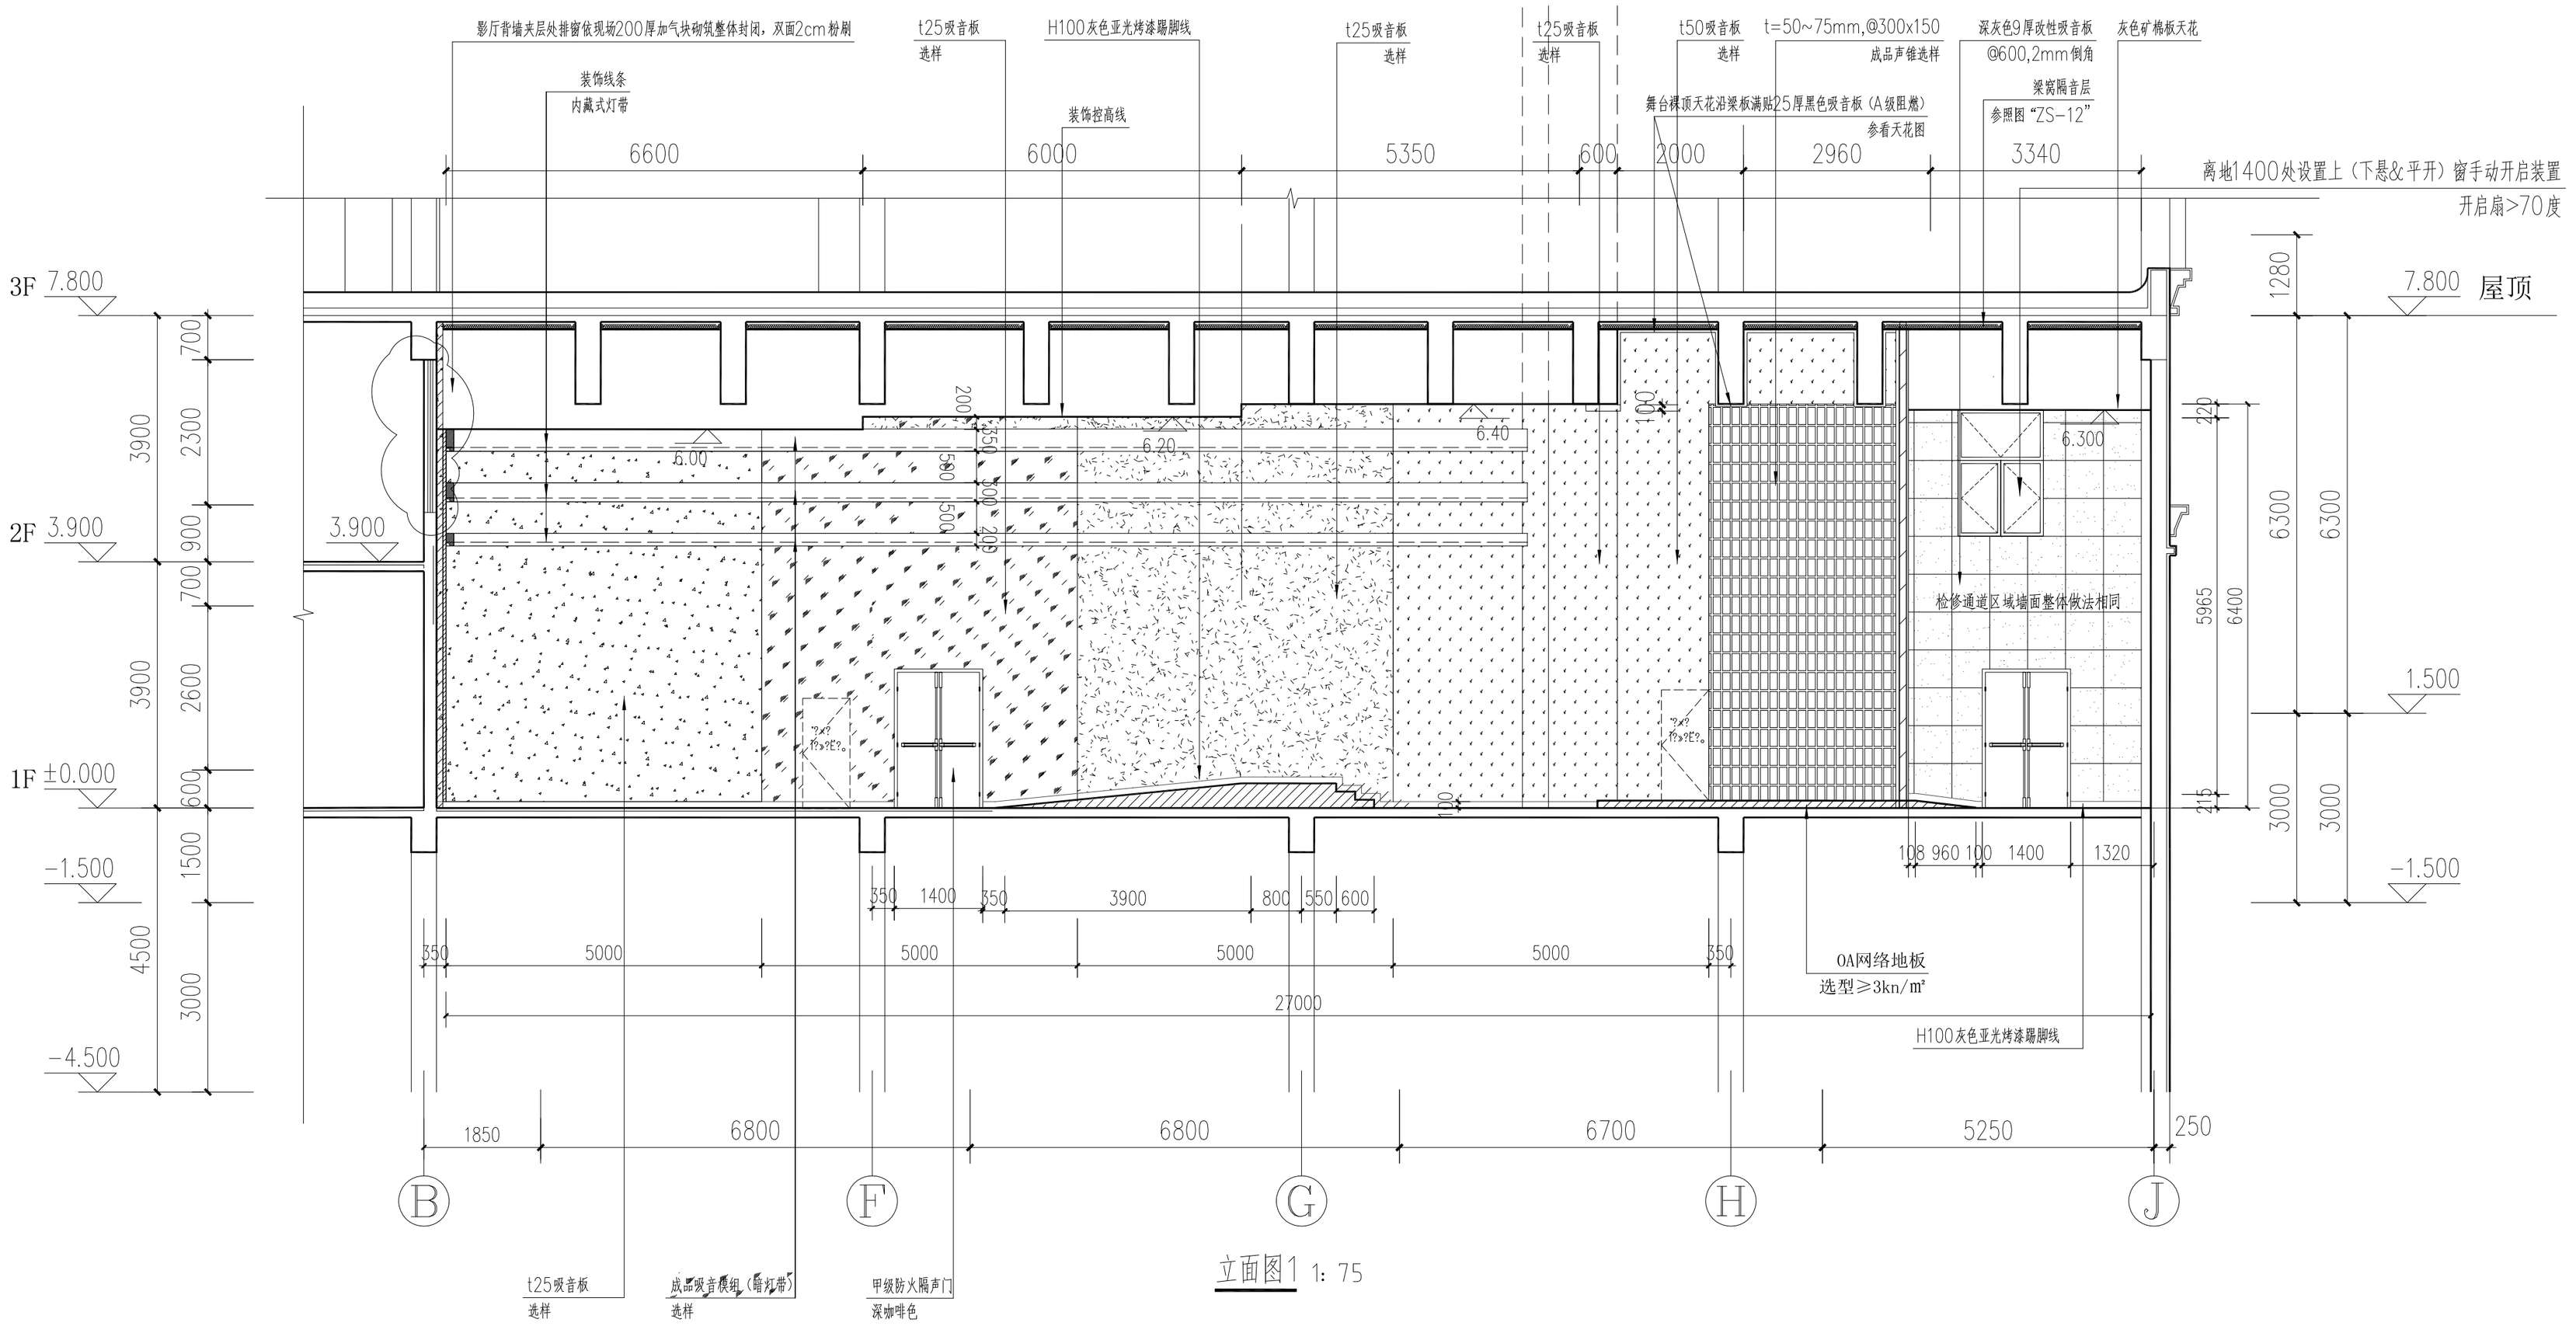

立面图1 1:75

设计单位 浙江恒欣设计集团股份有限公司 建筑行业（建筑工程）甲级 A133A02327 市政行业专业乙级 风景园林专项甲级 城乡规划编制乙级 上海市松江区中辰路[11号]号楼2楼 TEL:021-67658768 18930288499	会签栏	建	审 定		项目负责人		建设单位：天山电影制片厂	图名 立面图1		比 例	1:75	出图负责人		注册结构师执业用章	注册建筑师执业用章	未盖出图专用章无效
	结	水	审 核		专业负责人		项目名称：天山电影制片厂少数民族语影片译制审片厅维修改造项目			图 号	ZS-15				
	电	暖	校 对		设计/绘图		单体名称：天山电影制片厂 少数民族影视制作中心	工程编号	出图日期 2026.3	版 次	1				