

日期 Date	版次 Rev.	版次说明 Description

建设单位
Client
中国人民解放军山西省
汾西县人民武装部

设计单位
Design Institute



中铁十七局集团有限公司
CHINA RAILWAY 17TH BUREAU GROUP CO., LTD.

合作设计单位
Cooperated Design Institute

工程名称
Project

人武部基础设施（办公楼）
（专项整治）

项目编号
Project No.
2025-FJ-11-10

项目名称
Project Name
人武部基础设施（办公楼）（专项整治）

职责 Responsibility	姓名 Name	签字 Signature	日期 Date
审定 Approved by	闫富云	闫富云	
审核 Reviewed by	张永娟	张永娟	
项目负责人 Principal in charge	刘婷婷	刘婷婷	
专业负责人 Responsible Professional	刘婷婷	刘婷婷	
校对 Checked by	韩凤英	韩凤英	
设计 Designed by	刘婷婷	刘婷婷	2025.06
绘图 Drawn by	刘婷婷	刘婷婷	

图纸名称
Sheet Title


既有楼梯剖面详图

专业 Discipline	建筑 Architecture	阶段 Stage	施工图 Drawing
图号 Sheet No.	17	版次 Rev.	A 版

出图签章
Release Stamp

执业签章
Registration Stamp

本图须加盖出图签章,否则一律无效。
Invalid Unless Stamped

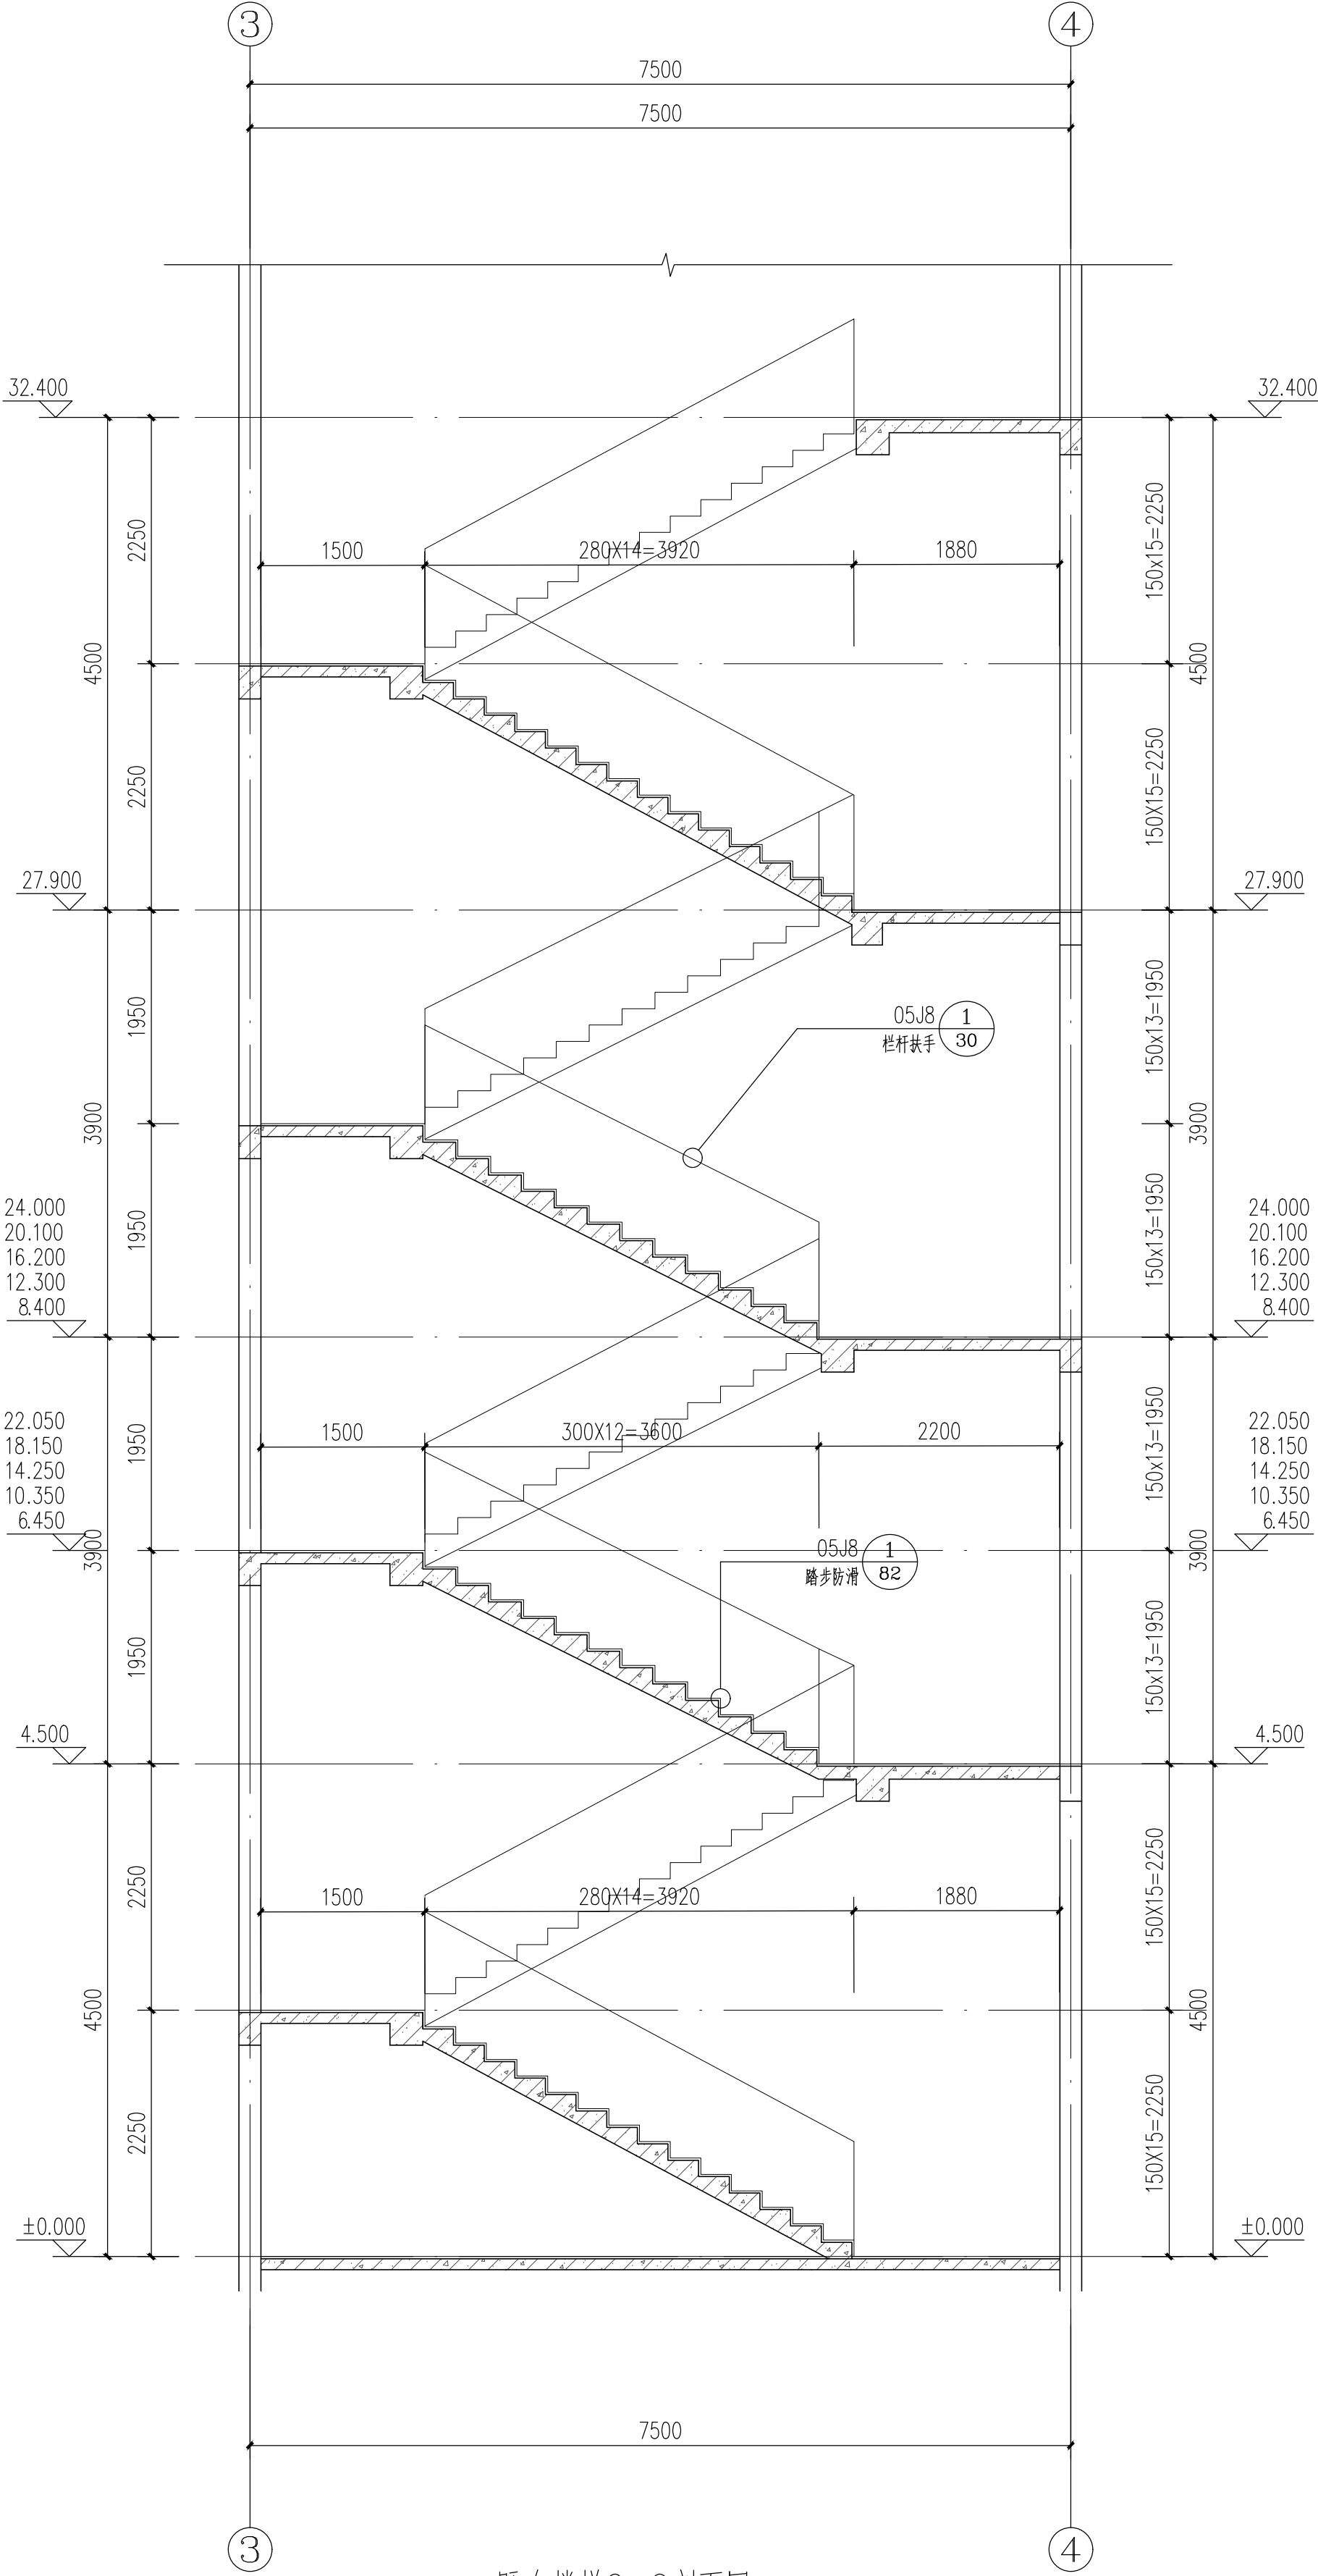

既有楼梯2-2剖面图 1:100