

设计单位

证书编号: A265123016

建筑行业(建筑工程)专业乙级

市政行业(给水工程)专业乙级

市政行业(排水工程)专业乙级

市政行业(道路工程)专业乙级

市政行业(桥梁工程)专业乙级

风景园林工程设计专项乙级

新疆广域建筑设计院

(有限公司)

Xinjiang Guangyu Architectural Design Institute Co., Ltd.

地址: 新疆乌鲁木齐市天山区59号

No. 59, Tianshan District, Urumqi, Xinjiang

建设单位

奇台县古城乡中心幼儿园

工程名称

奇台县古城乡中心幼儿园基础设施综合维修工程


子项

工程编号	GYSJ-2026-007
出图日期	2026. 02
	签 名
项目负责人	孙梦璐
审 定	邢 悦
审 核	何 健
专业负责人	吴宝良
校 对	吴宝良
设 计	赵文稳
绘 图	赵文稳

图 名			
三层配电平面图			
图 号	电施 - 05	版 次	01

执业专用章 (按规定加盖)

未盖出图专用章无效

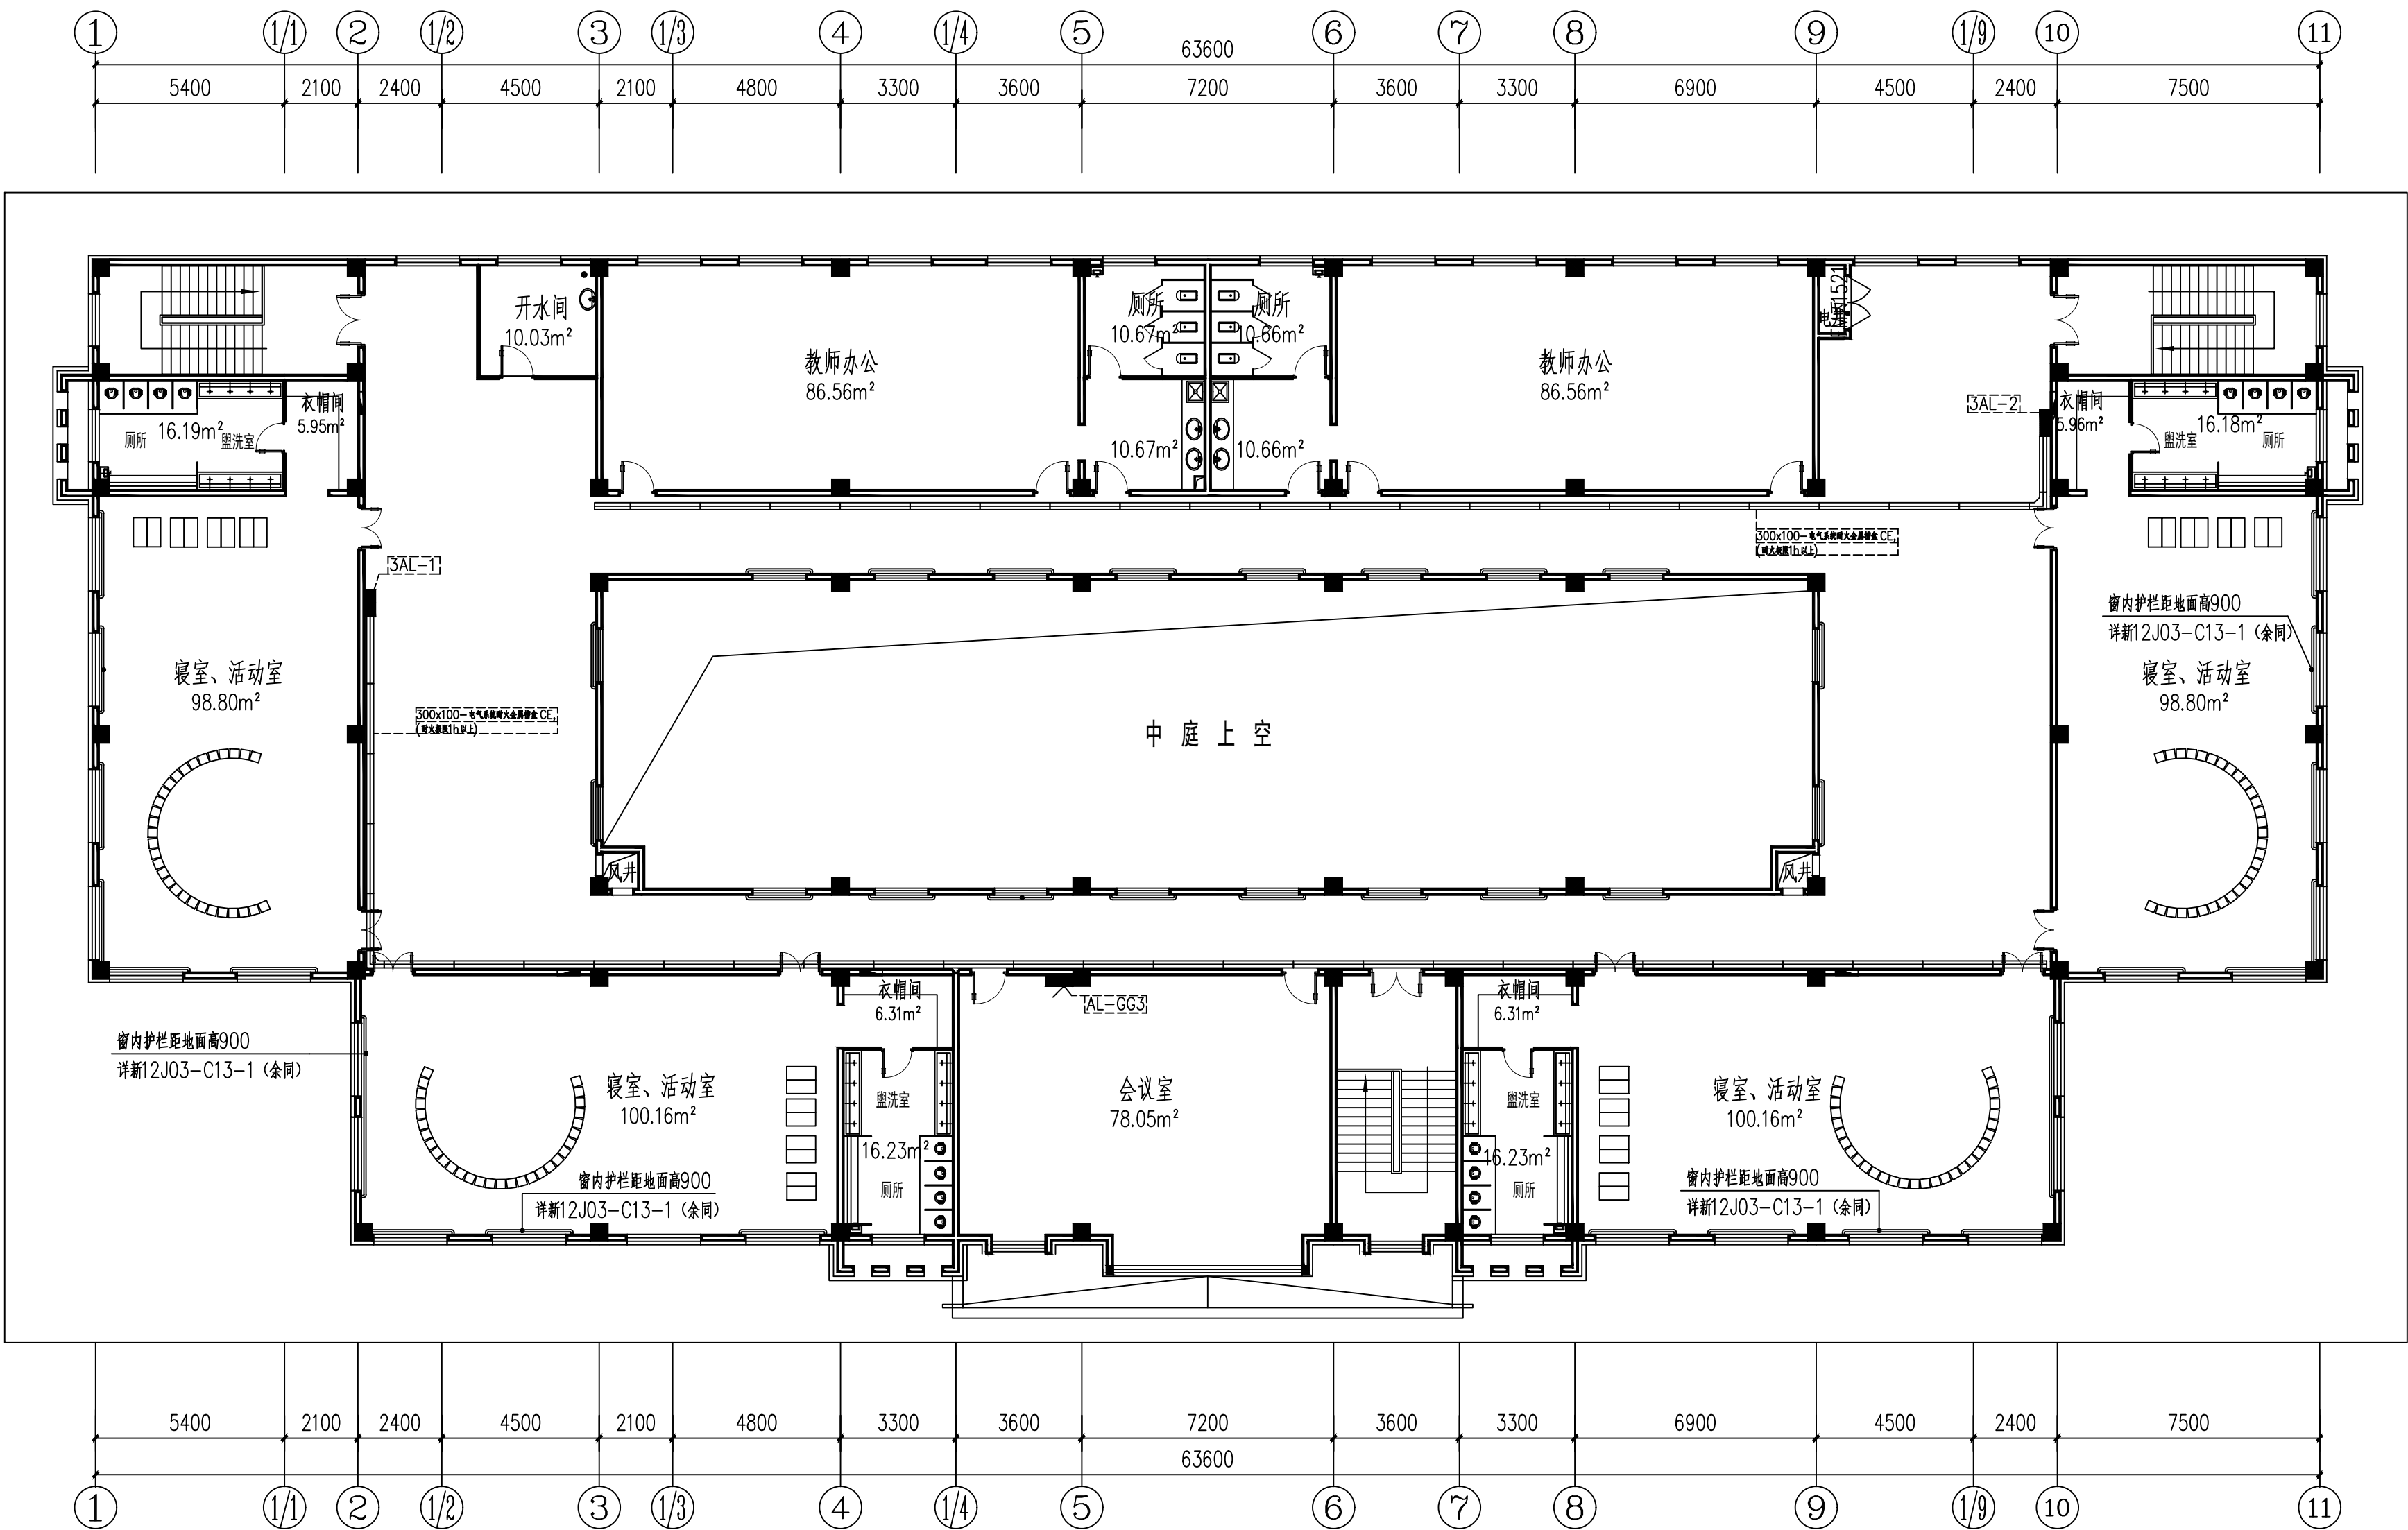

三层配电平面图 1:150

本层平面图: 1331.64m²