

设计单位

证书编号: A265123016

建筑行业(建筑工程)专业乙级

市政行业(给水工程)专业乙级

市政行业(排水工程)专业乙级

市政行业(道路工程)专业乙级

市政行业(桥梁工程)专业乙级

风景园林工程设计专项乙级

新疆广域建筑设计院

(有限公司)

Xinjiang Guangyu Architectural Design Institute Co., Ltd.

地址: 新疆乌鲁木齐市天山区59号

No. 59, Tianshan District, Urumqi, Xinjiang

建设单位

奇台县古城乡中心幼儿园

工程名称


奇台县古城乡中心幼儿园基础设施综合维修工程

子项

建设单位			
奇台县古城乡中心幼儿园			
工程名称			
奇台县古城乡中心幼儿园基础设施综合维修工程			
子项			
工程编号	GYSJ-2026-007		
出图日期	2026.02		
	签 名		
项目负责人	孙梦璐	孙梦璐	
审 定	邢 悦	邢悦	
审 核	何 健	何健	
专业负责人	吴宝良	吴宝良	
校 对	吴宝良	吴宝良	
设 计	赵文稳	赵文稳	
绘 图	赵文稳	赵文稳	
图 名			
三层消防平面图			
图 号	电施 - 11	版次	01
执业专用章（按规定加盖）			

执业专用章(按规定加盖)

未盖出图专用章无效

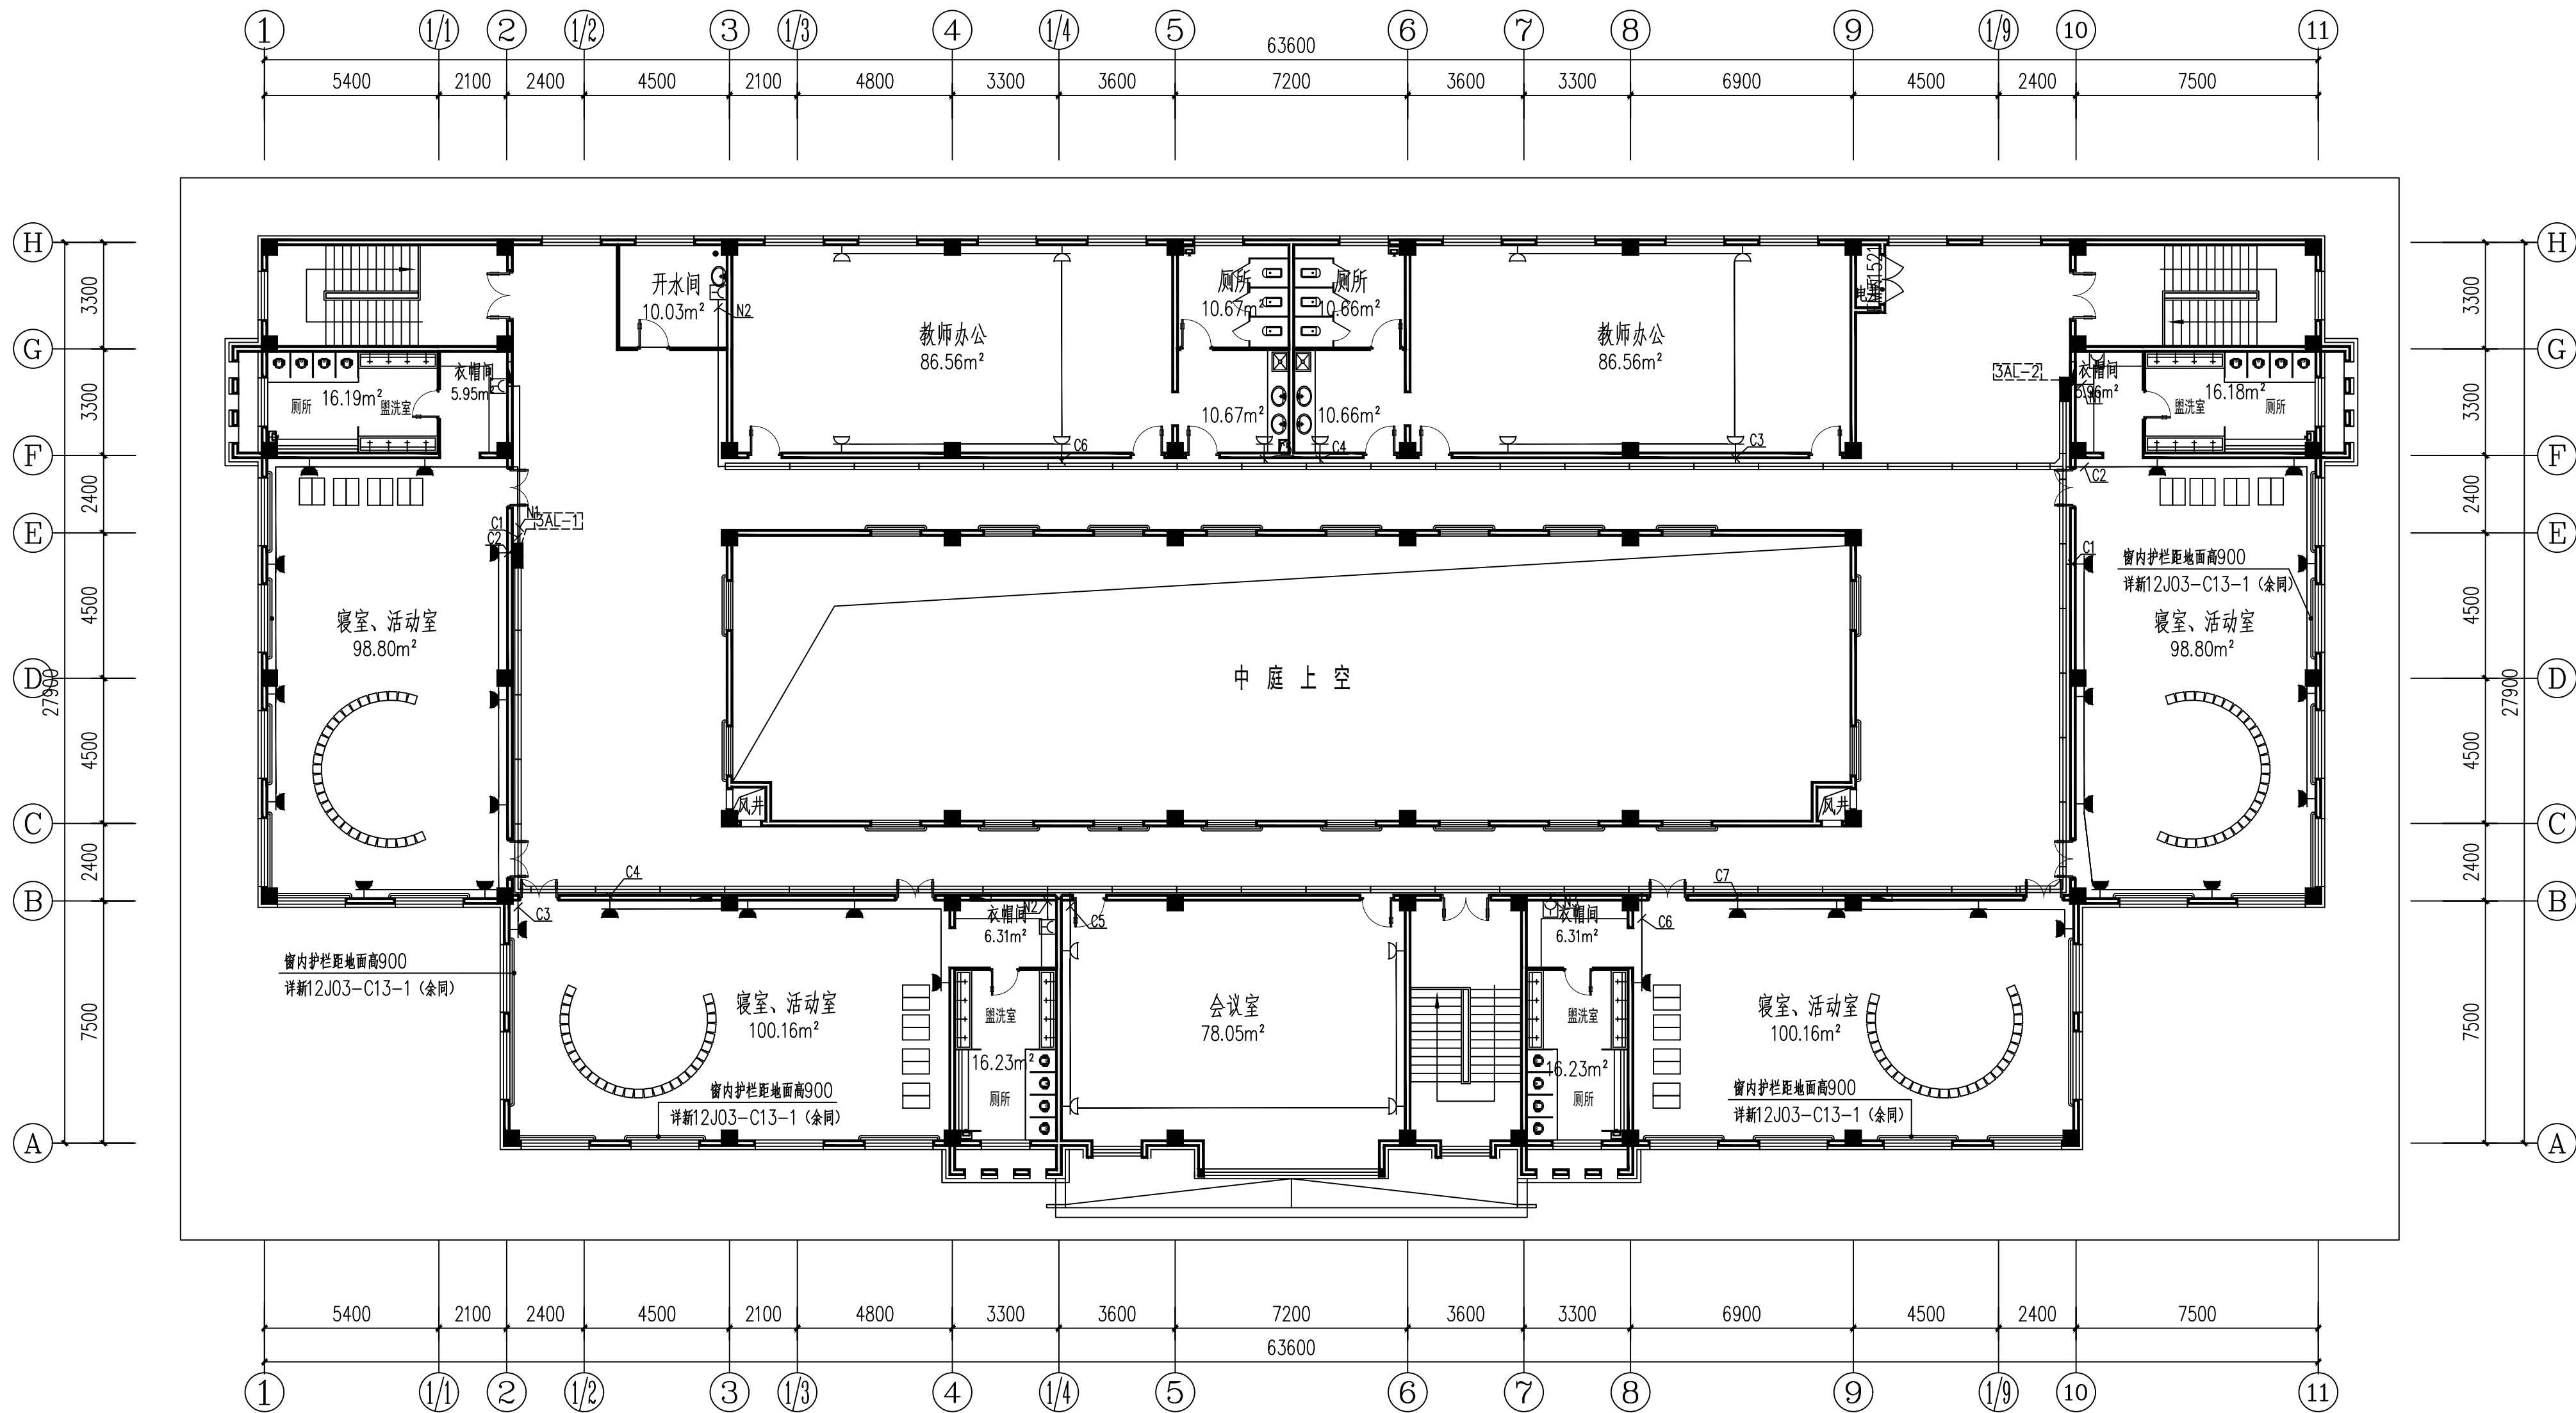

三层消防平面图 1:150

本层平面图: 1331.64m²