施工图审查专用章
新疆维吾尔自治区住房和城乡建设厅监制

材料表

编号	名 称	单位	数量	备 注
1	超声波热量表	套	1	
2	温度传感器	套	2	热量表配套
3	平衡阀	个	1	
4	过滤器	个	1	滤网孔径宜取3.0mm
5	关断阀	个	4	
6	压力表	个	3	弹簧管压力表
7	温度计	个	2	
8	泄水阀	个	2	DN20

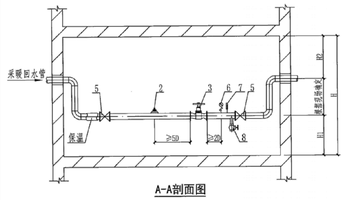

A—A剖面图

热计量装置示意图

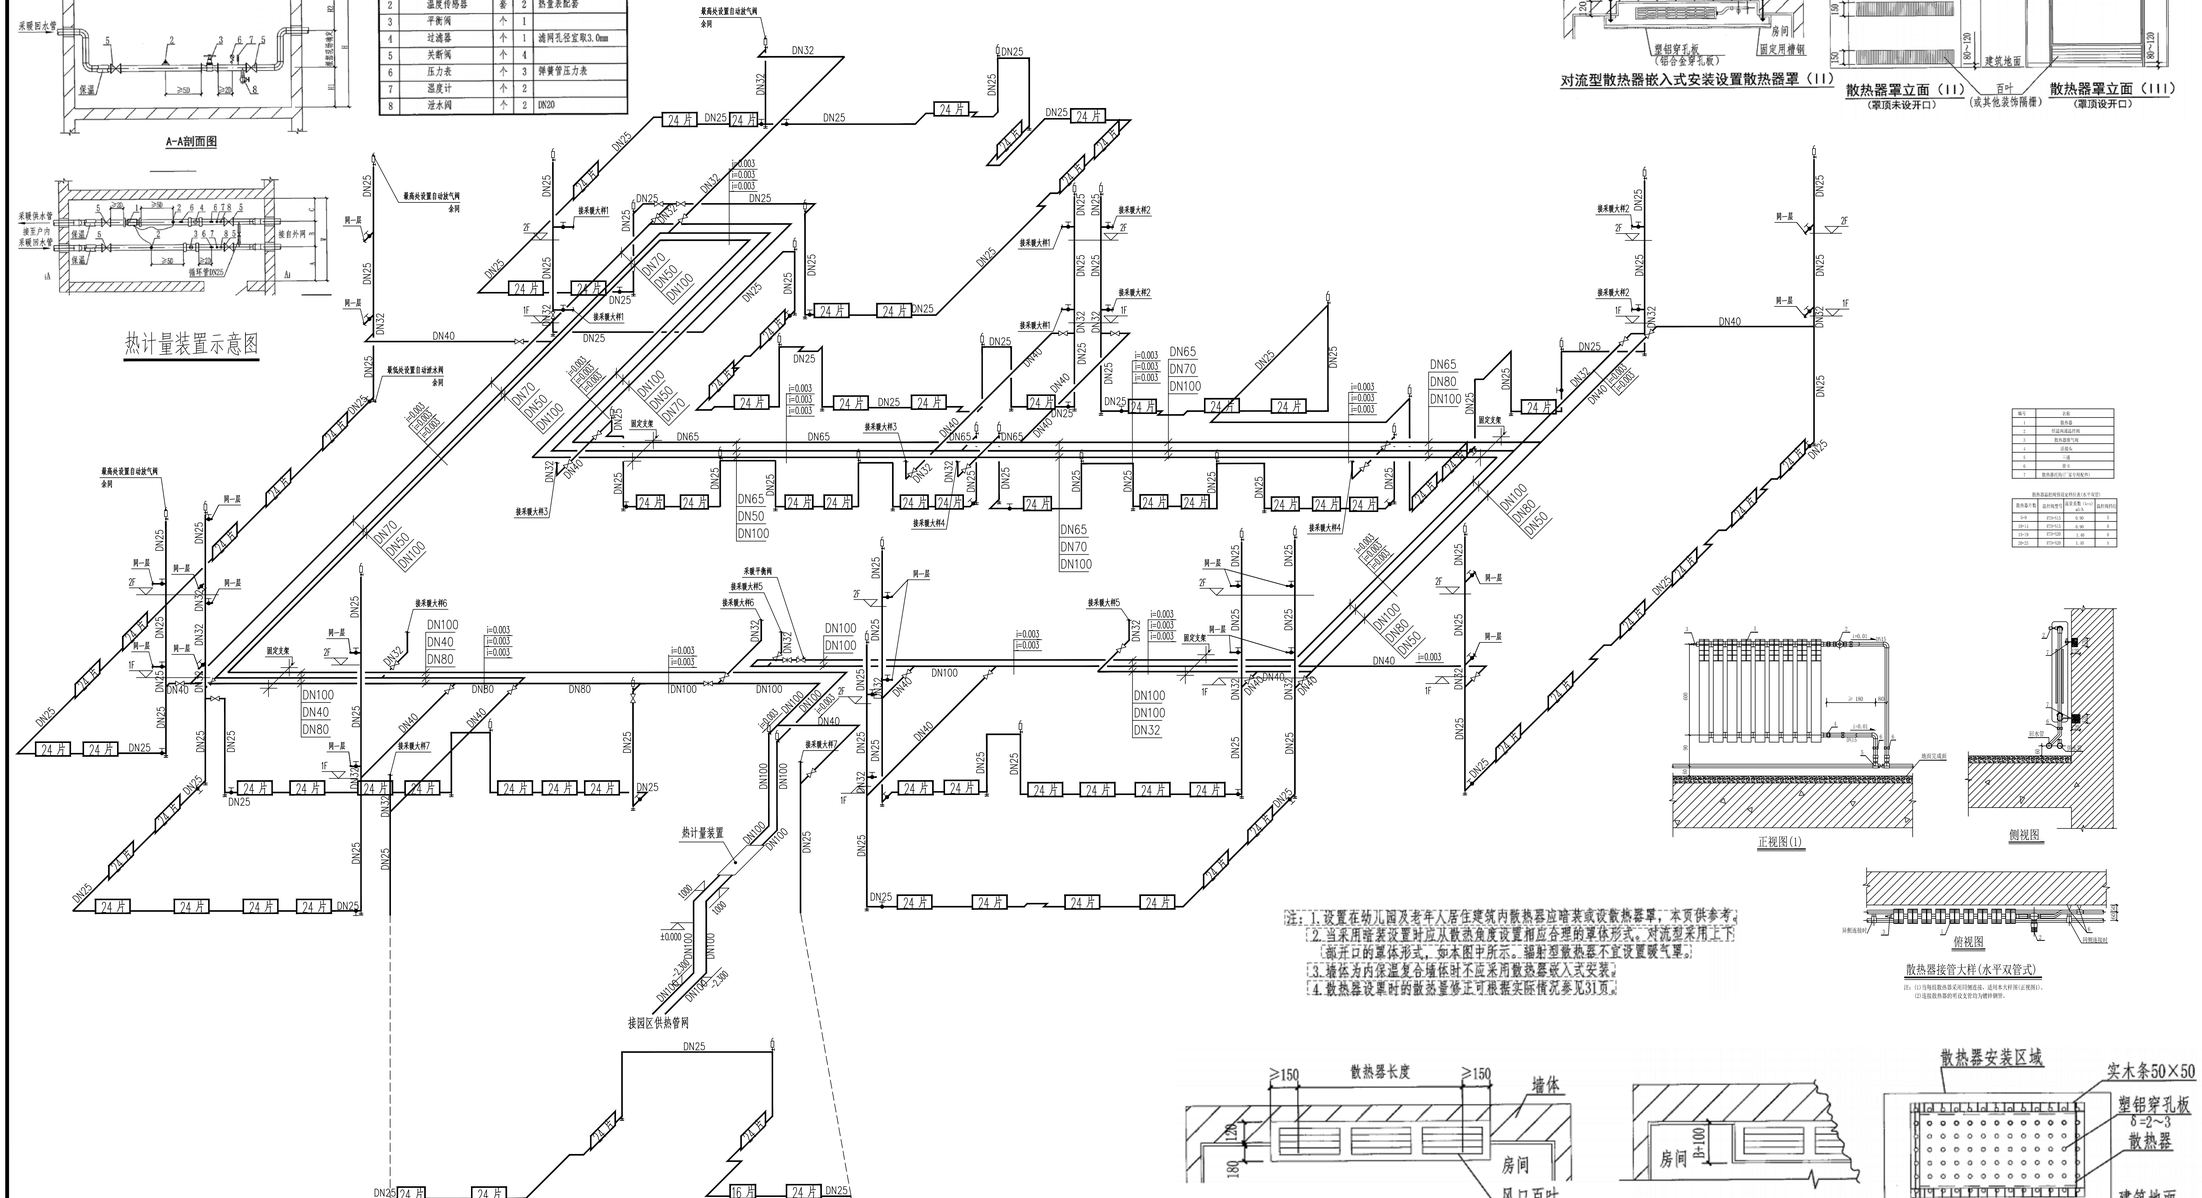

采暖系统图 1:150

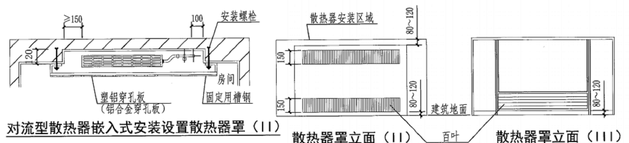

对流型散热器嵌入式安装设置散热器罩（II）

散热器罩立面（II）
（罩顶未设开口）

散热器罩立面（III）
（罩顶设开口）

散热器嵌入式安装设置散热器罩（I）

散热器明装设置散热器罩
（B为散热器宽度）

散热器罩立面（I）

编号	名称
1	散热器
2	明装两面封闭
3	散热器暗气阀
4	回水1
5	二通
6	手动
7	散热器打标厂家可视选择

散热器超低噪音变频型分体三角空调

散热器片数	室内机型号	额定制热量（kW）	室内机噪声dB/A
3~9	FTXH25	2.50	3
10~11	FTXH35	3.50	4
12~13	FTXH50	5.00	6
14~15	FTXH60	6.00	5

注：1.设置在幼儿园及老年人居住建筑内散热器应暗装或设散热器罩，本页供参考。
2.当采用暗装设置时应从散热角度设置相应合理的罩体形式，对流型采用上下部开口的罩体形式，如本图中所示，辐射型散热器不宜设置暖气罩。
3.墙体为内保温复合墙体时不应采用散热器嵌入式安装。
4.散热器设罩时的散热量修正可根据实际情况参见31页。