

新疆广域建筑设计院
(有限公司)

Xinjiang Guangyu Architectural Design Institute Co., Ltd.
地址: 新疆乌鲁木齐市天山区59号
No. 59, Tianshan District, Urumqi, Xinjiang

建设单位

奇台县古城乡中心幼儿园

工程名称

平台县古城乡中心幼儿园基础设施综合维修工程

子项


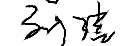
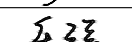
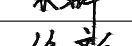


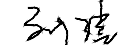
| | | |
|-------|---------------|---|
| 工程编号 | GYSJ-2026-007 | |
| 出图日期 | 2026.02 | |
| | 签 名 | |
| 项目负责人 | 孙梦璐 |  |
| 审 定 | 刘 洁 |  |
| 审 核 | 乐 群 |  |
| 专业负责人 | 徐 新 |  |
| 校 对 | 徐 新 |  |
| 设 计 | 刘 洁 |  |
| 绘 图 | 刘 洁 |  |



图 名

总平面图

| | | | |
|-----|------|----|----|
| 图 号 | 总施02 | 版次 | 01 |
|-----|------|----|----|

渔业专用章（按规定加盖）

大盖出图专用章无效

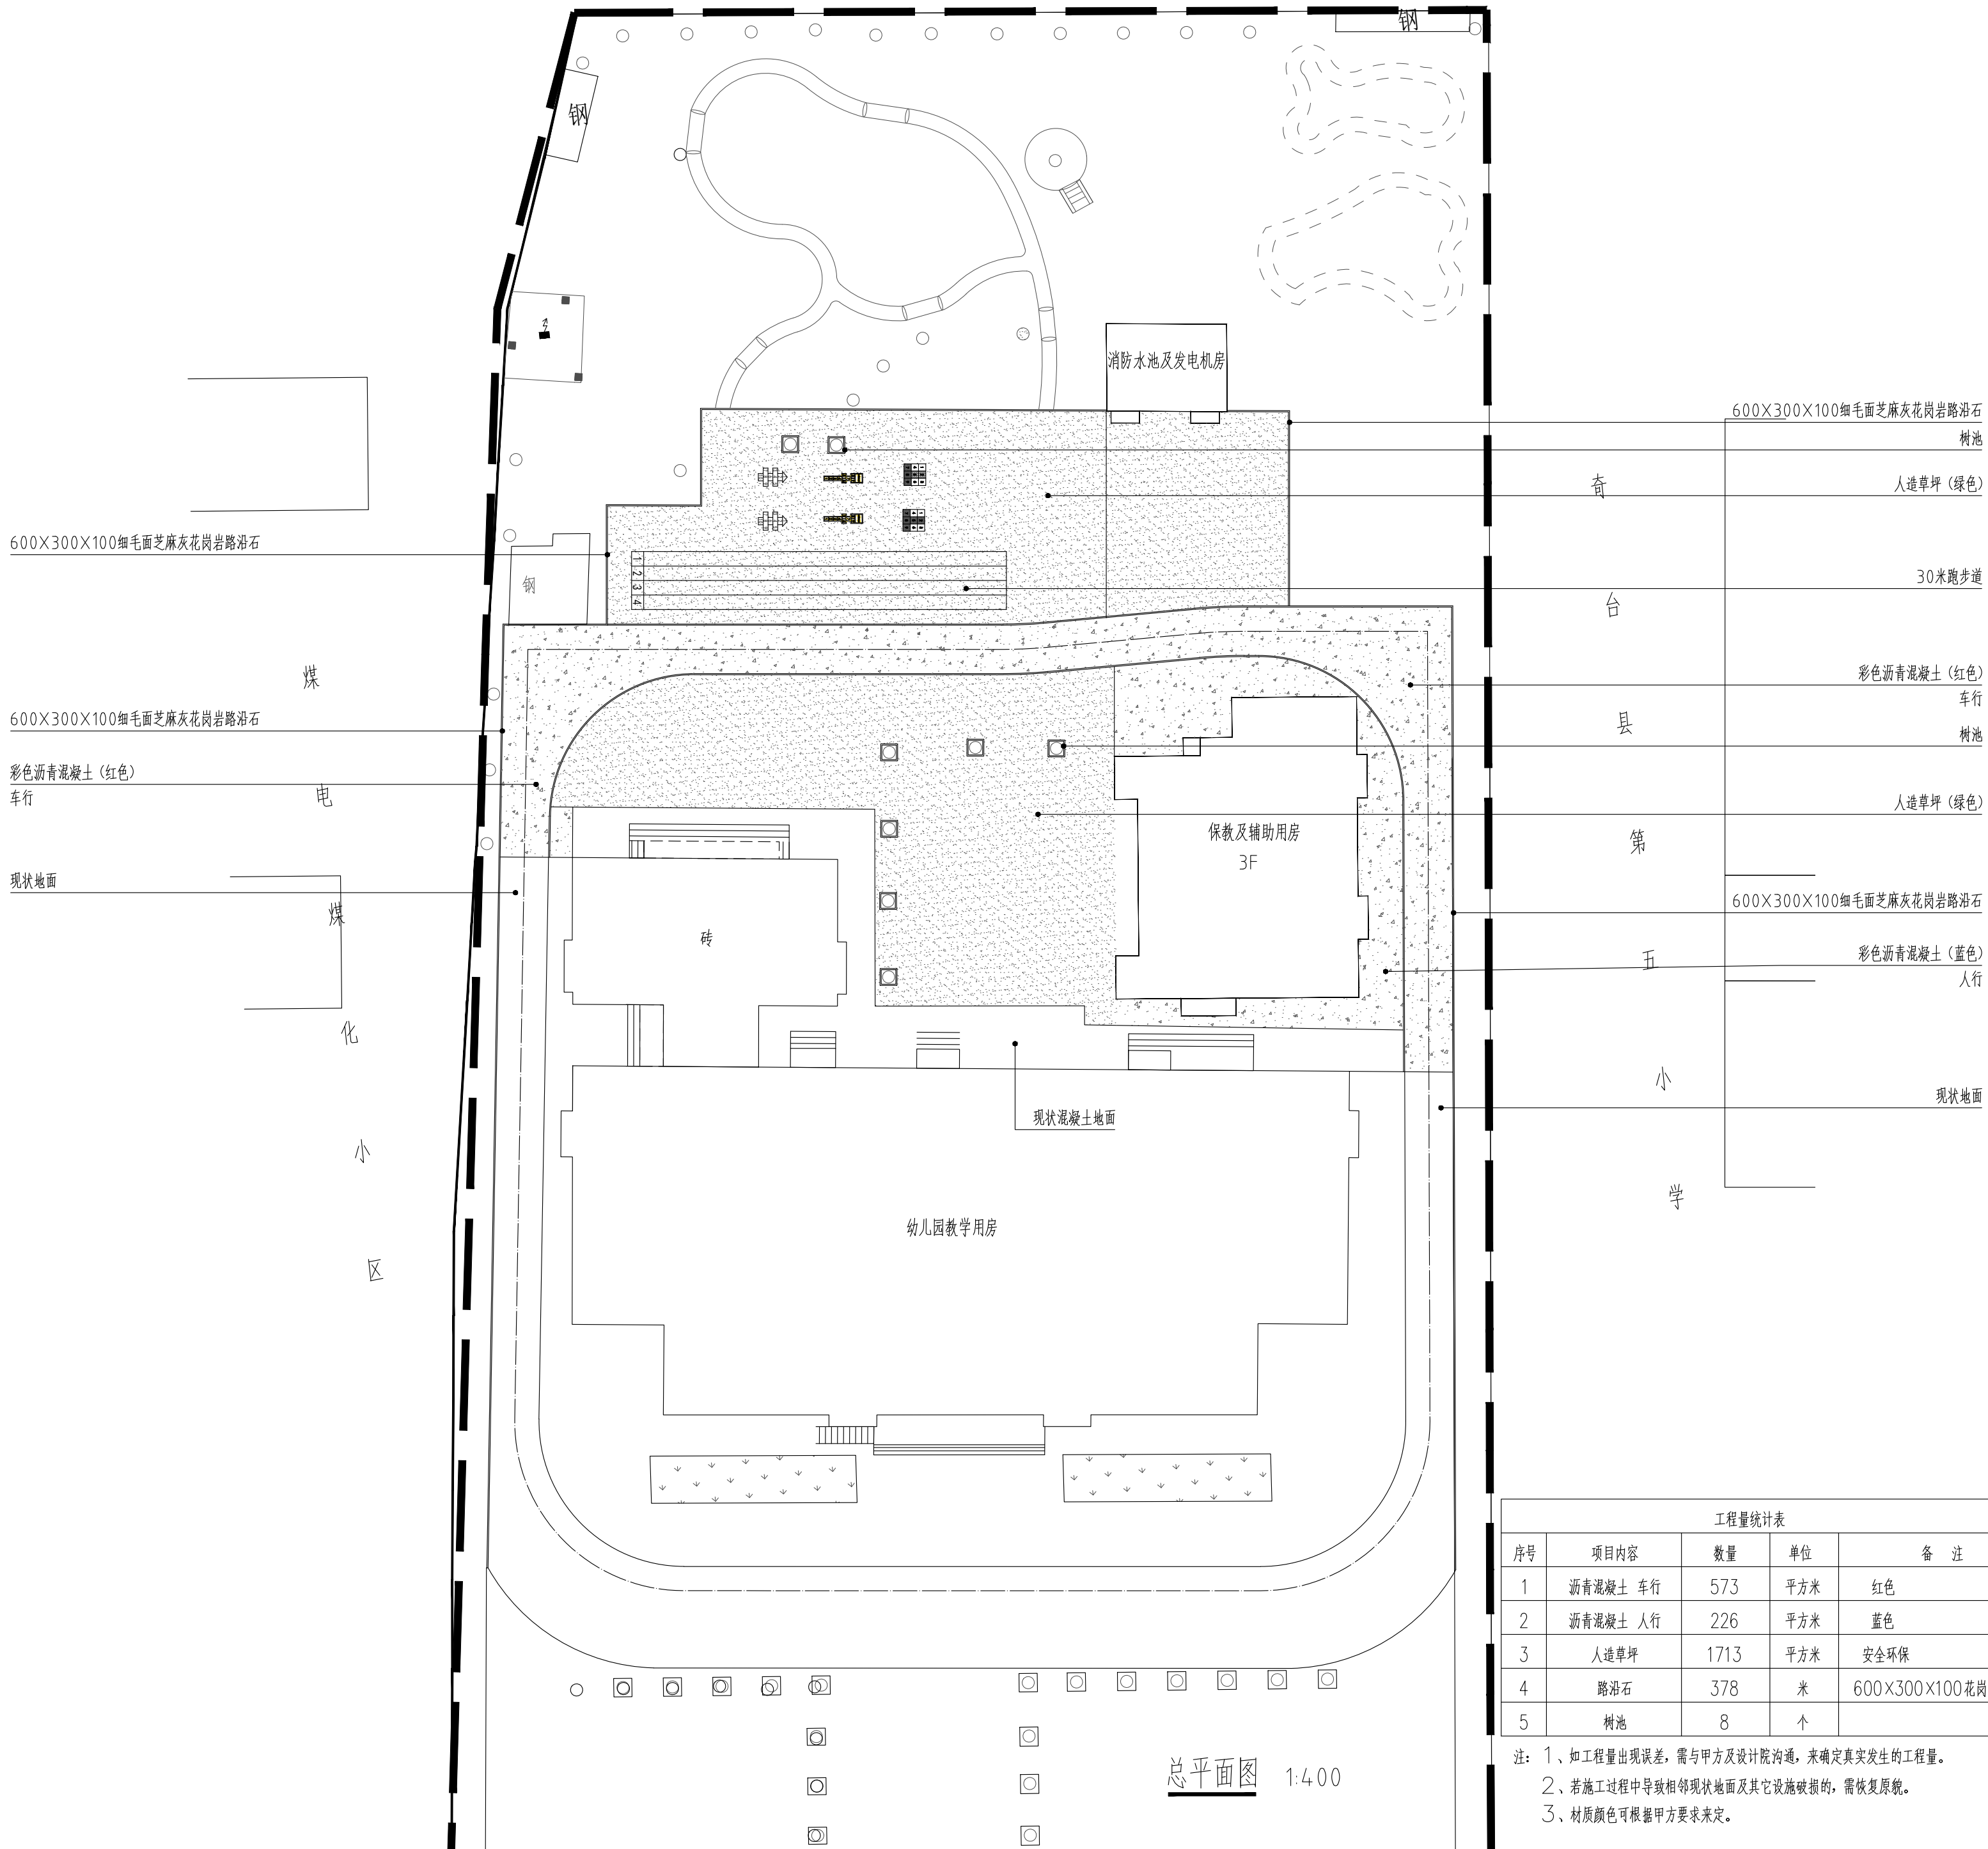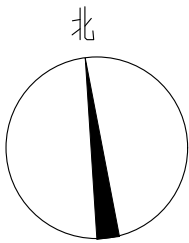

总平面图 1:400


| 工程量统计表 | | | | |
|--------|----------|------|-----|-------------------|
| 序号 | 项目内容 | 数量 | 单位 | 备 注 |
| 1 | 沥青混凝土 车行 | 573 | 平方米 | 红色 |
| 2 | 沥青混凝土 人行 | 226 | 平方米 | 蓝色 |
| 3 | 人造草坪 | 1713 | 平方米 | 安全环保 |
| 4 | 路沿石 | 378 | 米 | 600×300×100花岗岩路沿石 |
| 5 | 树池 | 8 | 个 | |

注：1、如工程量出现误差，需与甲方及设计院沟通，来确定真实发生的工程量。
2、若施工过程中导致相邻现状地面及其它设施破损的，需恢复原貌。
3、材质颜色可根据甲方要求来定。


图 例




现状建设用地界线

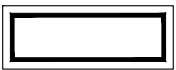

现状建筑

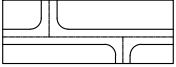

规划道路

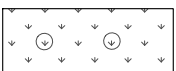

绿化种植



沥青混凝土路面



人造草坪