


注：1. 本图仅供设计参考，不作为施工依据。  
 2. 本图设计内容仅供参考，不作为施工依据。  
 3. 本图设计内容仅供参考，不作为施工依据。

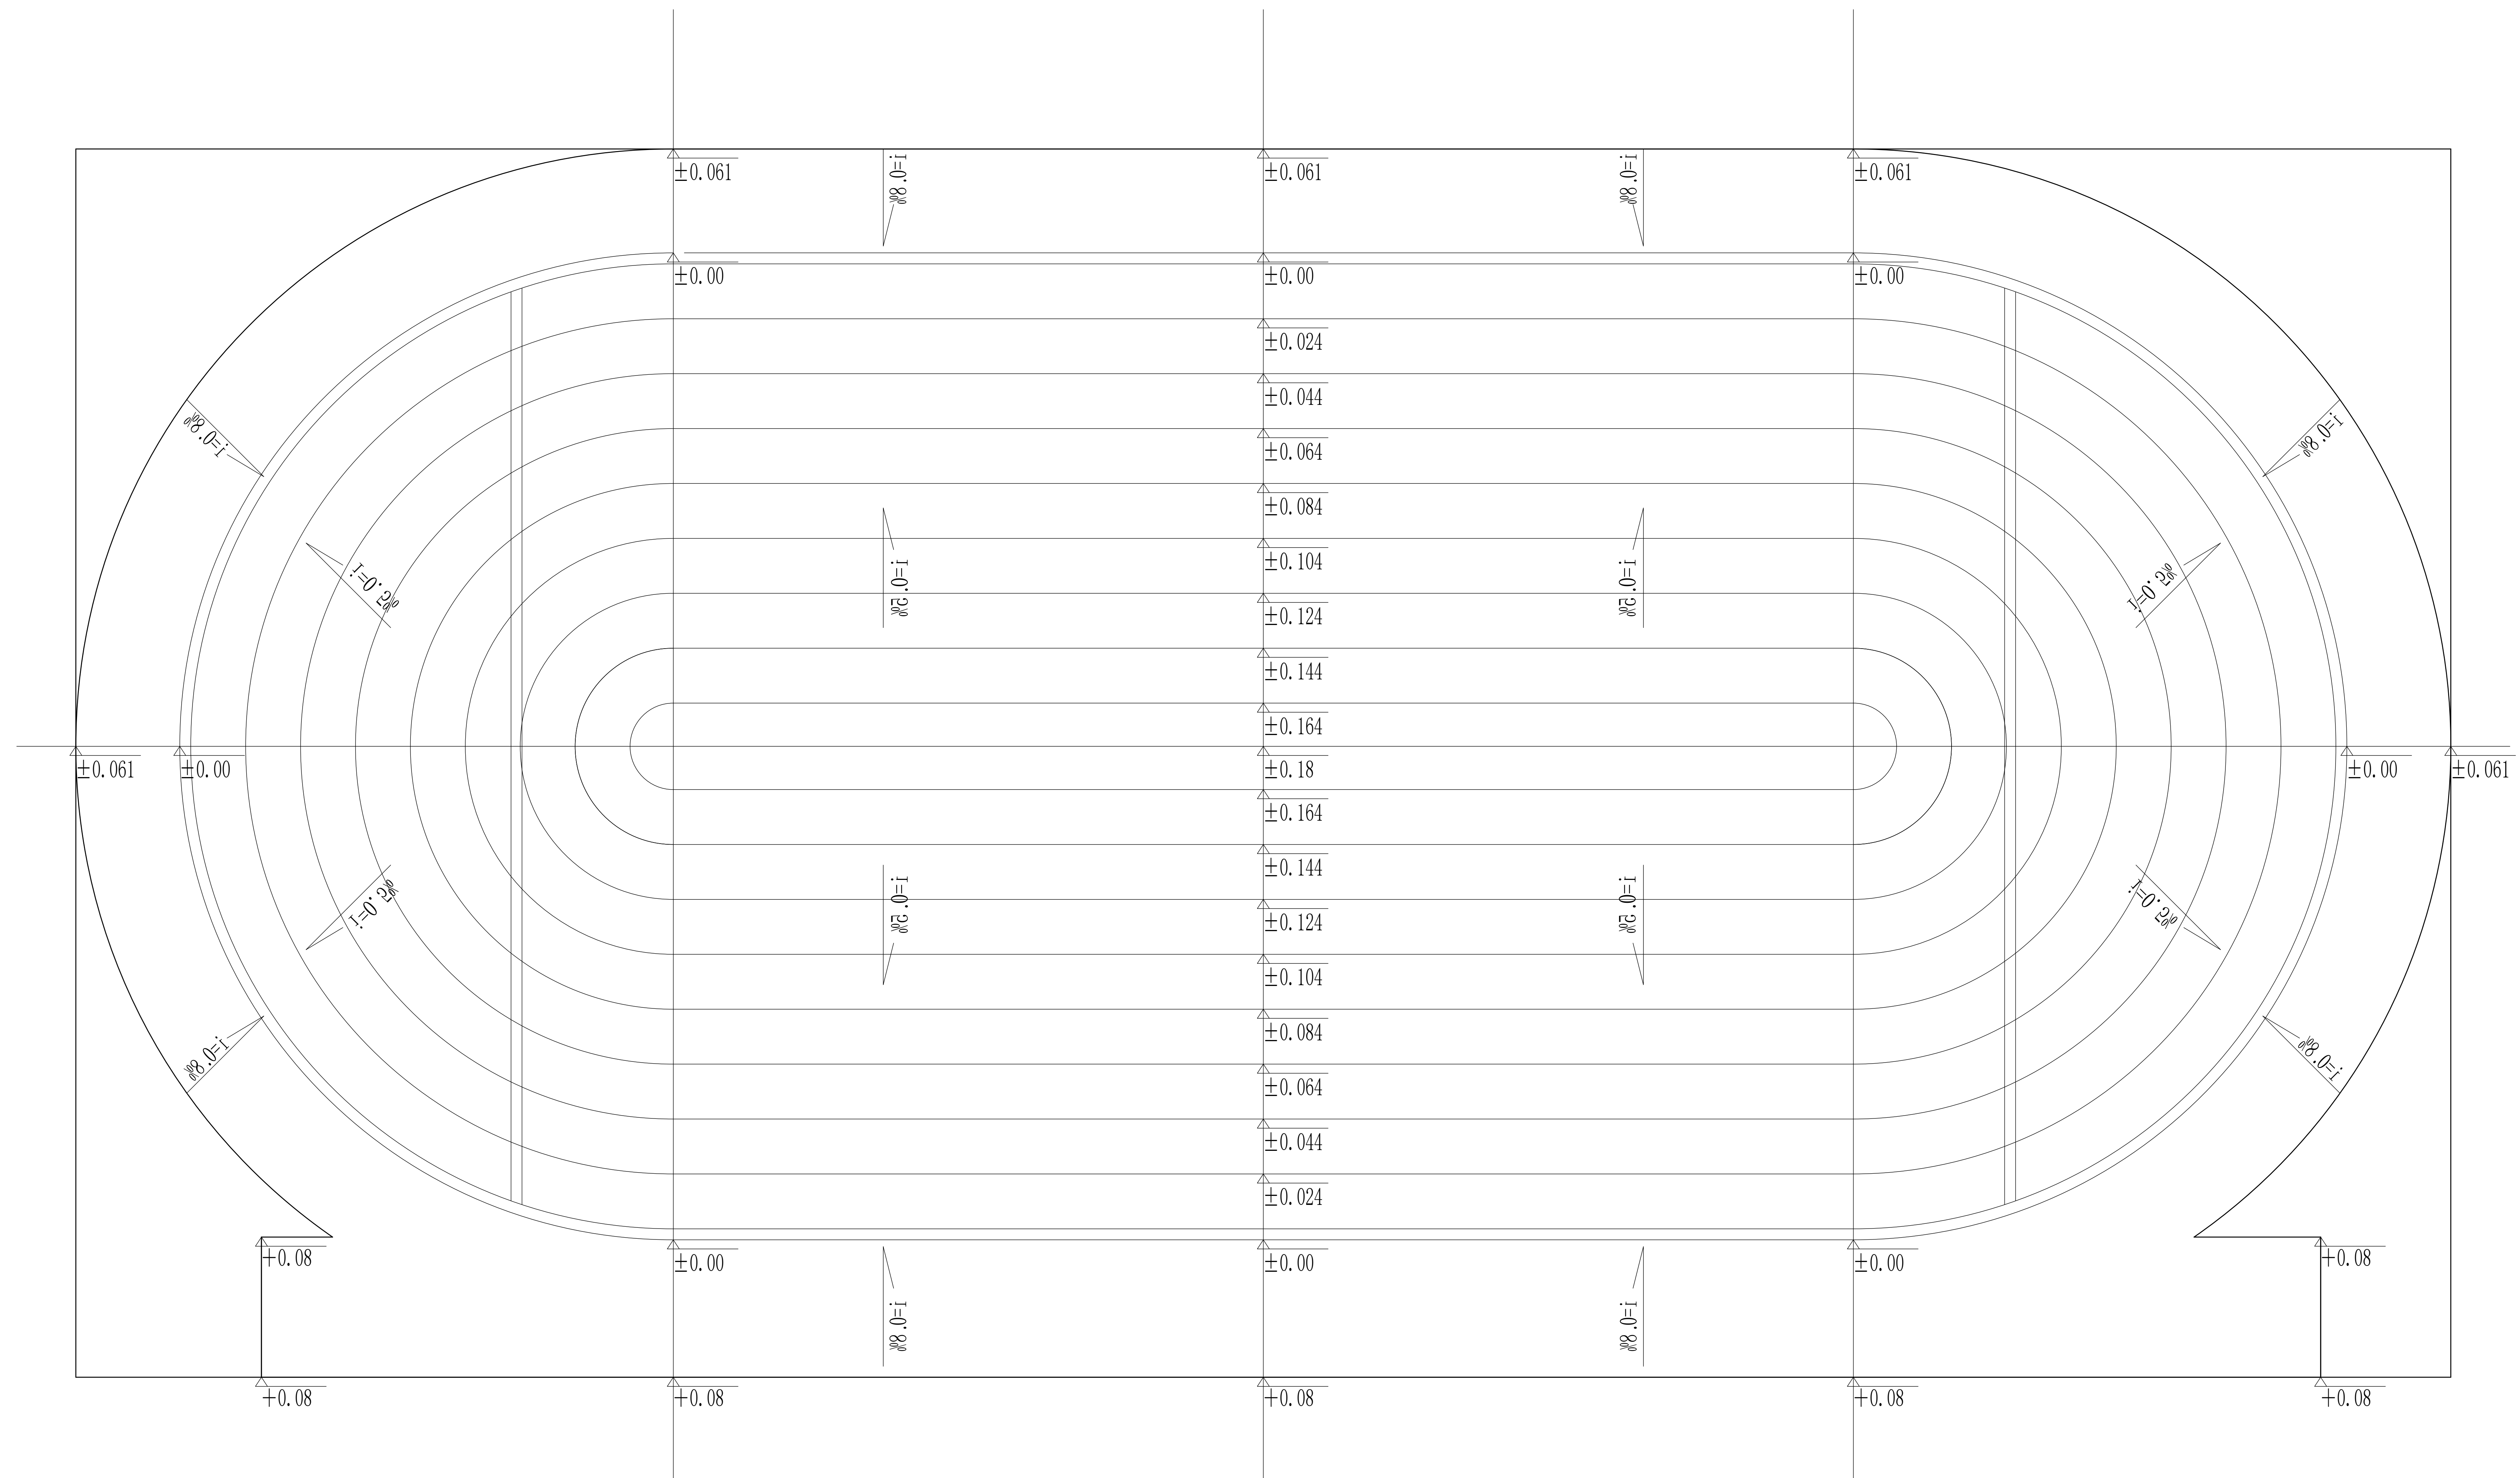

运动场排水系统图

注册建筑师、工程师：

JIANGSU PROVINCE  
 ARCHITECTURAL DESIGN INSTITUTE CO., LTD.  
**江苏省建筑设计研究院**  
 股份有限公司  
 (设计证书编号: A1320286 42200286)  
 (规划证书编号: 自规规甲字 2220493)  
 (压力管道设计证书编号: TS182058 - 2024)  
 中国 南京 建邺区 创想路 88 号

签 署 栏	
设 计	李 进
绘 图	李 进
专业负责人	廖 爱 娟
项目负责人	廖 爱 娟
方案设计人	
校 对	廖 爱 娟
审 核	许 海 兵
项目 经理	朱 友 进
批 准	李 光 华
会 签 栏	
建 筑	电 气
结 构	暖 通
给 排 水	智 能
委托单位	南京艺术学院
设计编号	2024-004 设计阶段 施工图
项目名称	南京艺术学院运动场新建改造项目设计
子项名称	运动场出新
图纸内容	运动场排水系统图
图号 - 版本号	建筑-05-0 日期 2024.05
条形码	

出图章位置