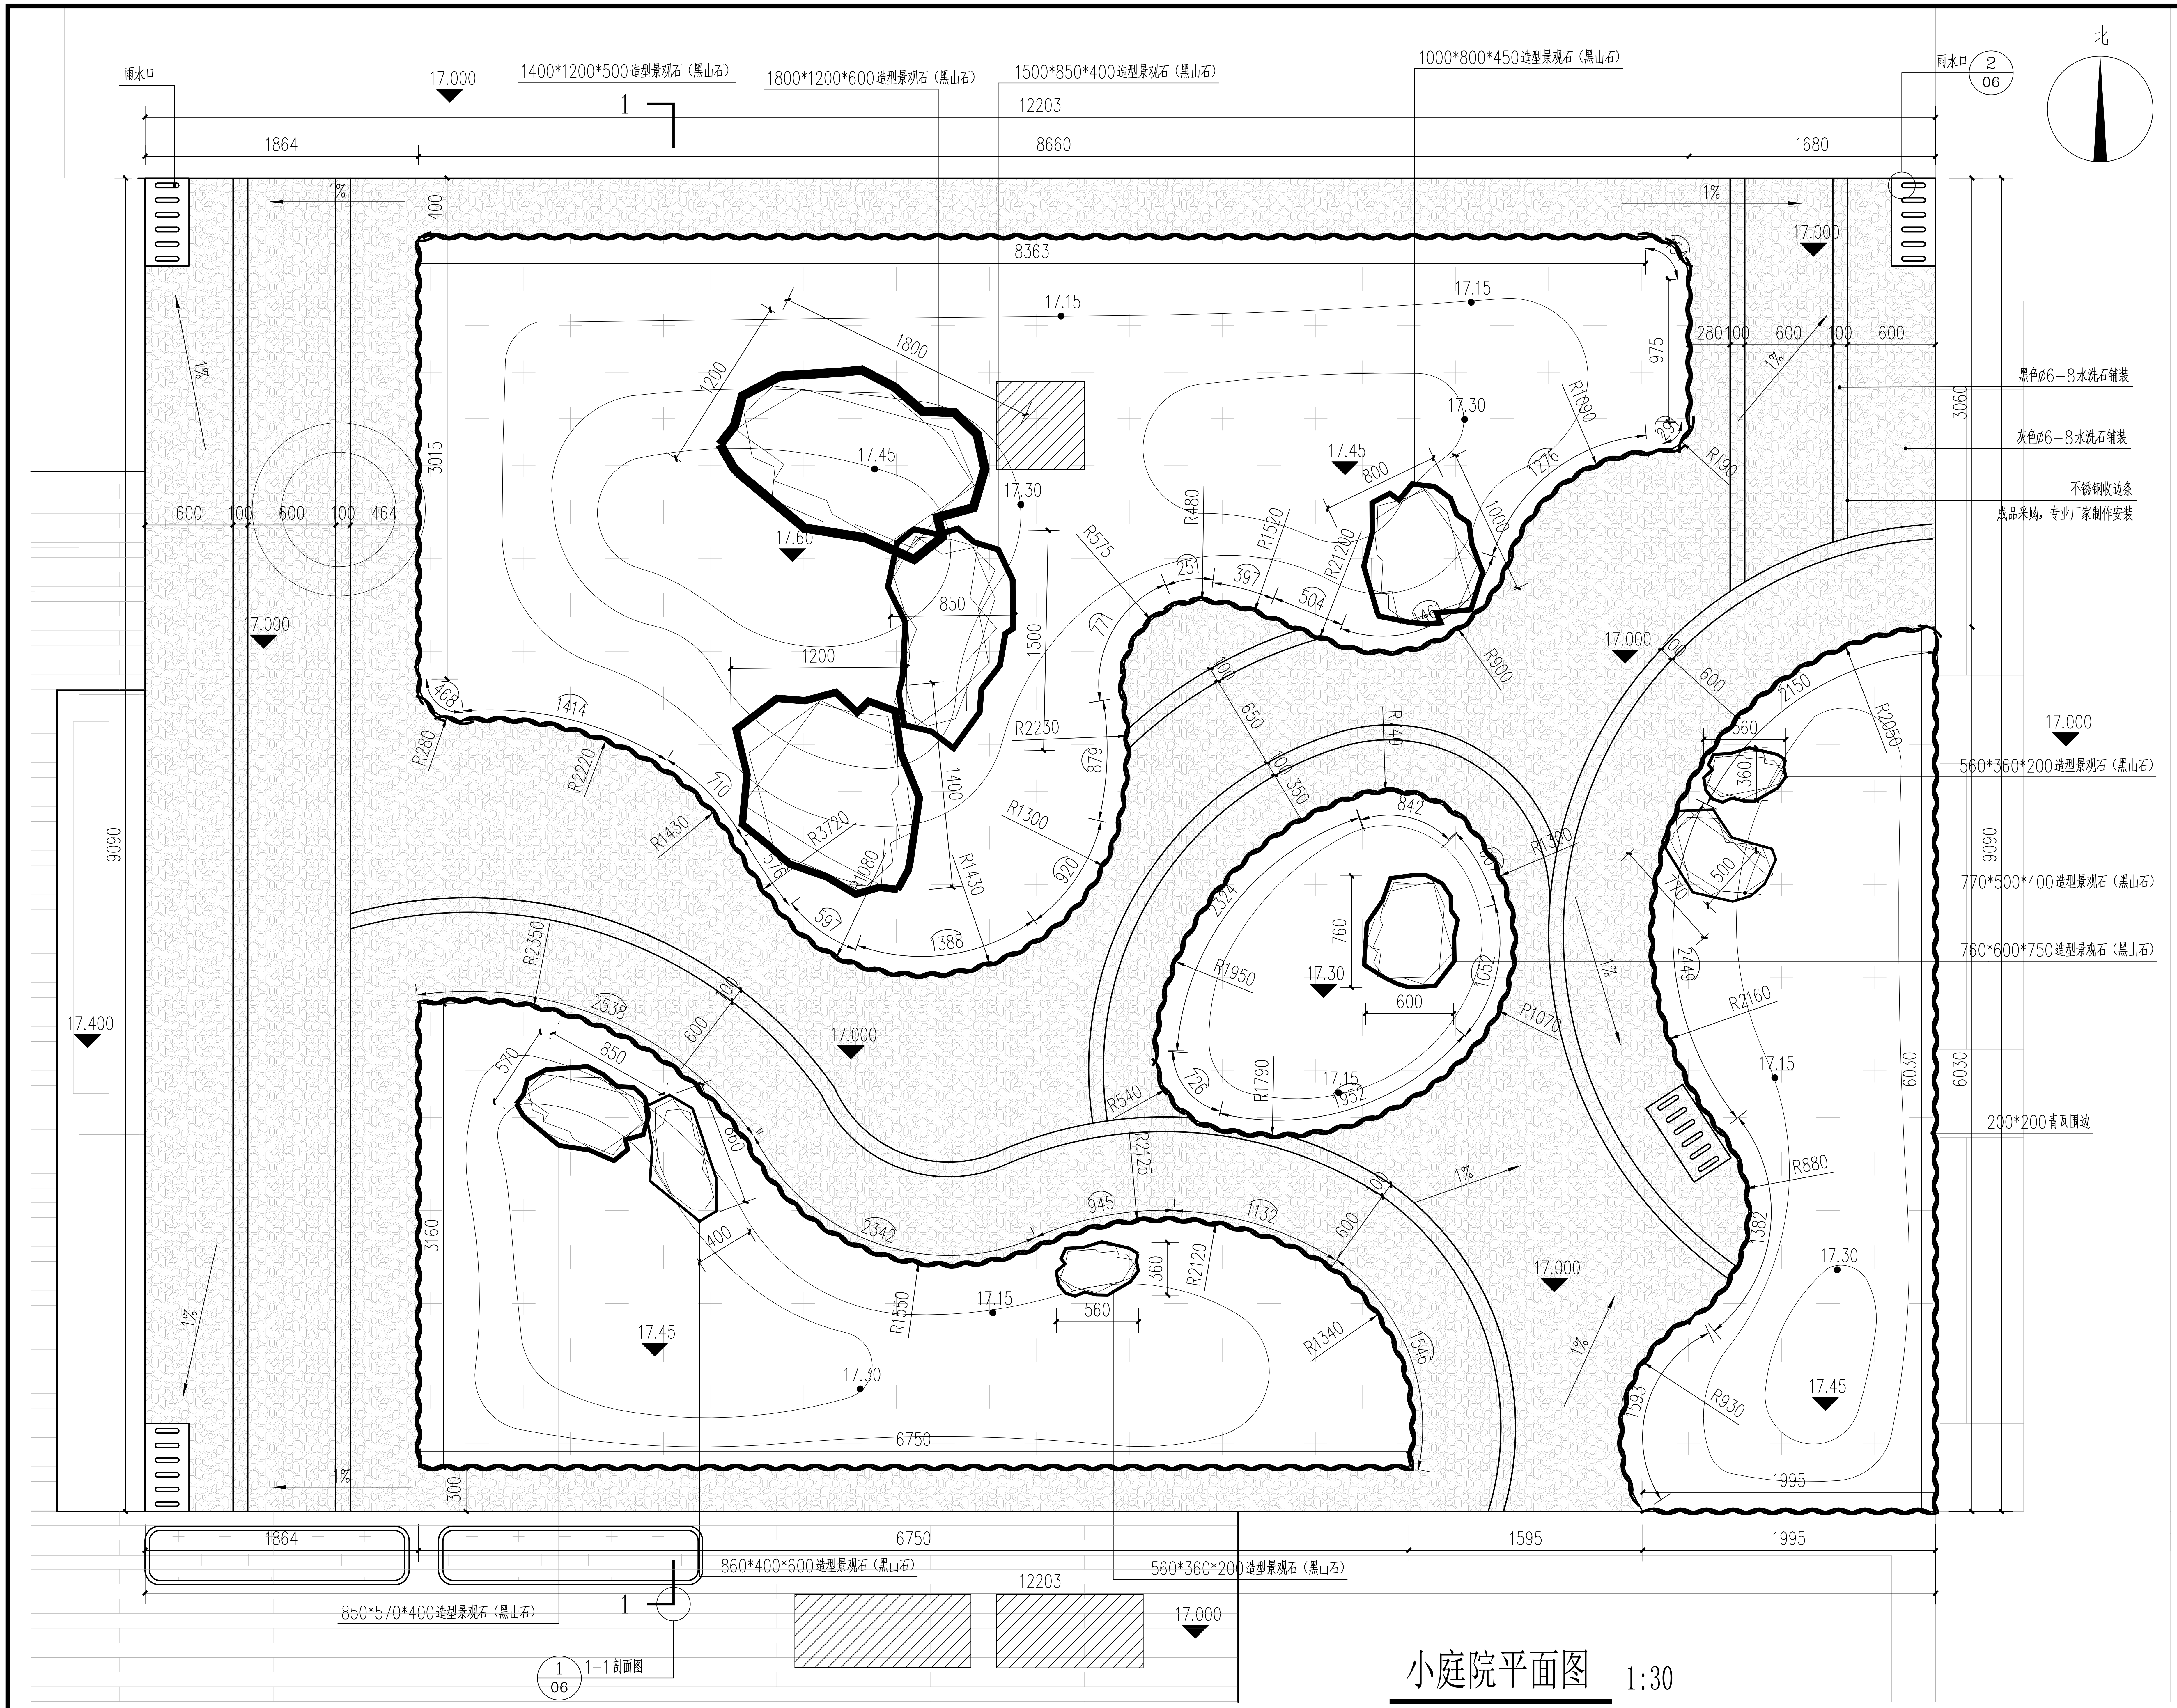
北
雨水口
雨水口
2
06
17.000
1400*1200*500造型景观石（黑山石）
1800*1200*600造型景观石（黑山石）
1500*850*400造型景观石（黑山石）
1000*800*450造型景观石（黑山石）
1
12203
1864
8660
1680
1%
400
8363
17.15
17.15
1800
1200
17.45
17.30
17.45
17.60
850
1200
1500
975
R1090
R190
280
100
600
100
600
黑色ø6-8水洗石铺装
灰色ø6-8水洗石铺装
不锈钢收边条
成品采购，专业厂家制作安装
3060
3015
600
100
600
100
464
17.000
R575
R480
R1520
R21200
800
1000
1276
251
397
504
R900
R2230
879
R280
468
1414
R2220
R1430
710
R3720
R1080
1400
R1430
R1300
920
597
1388
576
17.000
650
100
350
R140
842
R1300
760
600
1052
R1070
R1950
2324
17.30
17.15
1952
R1790
R540
R2125
600
100
2150
R2050
360
360
560*360*200造型景观石（黑山石）
17.000
500
770*500*400造型景观石（黑山石）
760*600*750造型景观石（黑山石）
2449
R2160
17.15
6030
9090
200*200青瓦围边
R880
1382
17.30
17.45
R930
1593
1995
9090
17.400
R2350
2538
570
850
600
100
17.000
660
400
2342
R1550
945
1132
360
R2120
560
17.15
R1340
1546
600
100
17.000
1%
17.45
17.30
6750
3160
300
1864
6750
1595
1995
12203
860*400*600造型景观石（黑山石）
560*360*200造型景观石（黑山石）
850*570*400造型景观石（黑山石）
17.000
1
1
06
1-1剖面图

小庭院平面图 1:30

备注栏	
建筑顾问单位	
建设单位	
工程名称	
子　项	
图纸名称	小庭院平面图
比　例	

类　别	实　名	签　名	日　期
审　定			
审　核			
项目负责人			
专业负责人			
校　对			
设　计			
制　图			

会签栏

建　筑		电　气	
结　构		暖　通	
给排水		其　他	
工程号		专　业	景观
子项号		阶　段	施工图
修改版次		图　号	景施-02

未按规定盖章本图无效

A2=594×420