



支渠桩号（0+500---1+000）段纵断面图

横向：1:1000 纵向：1:100

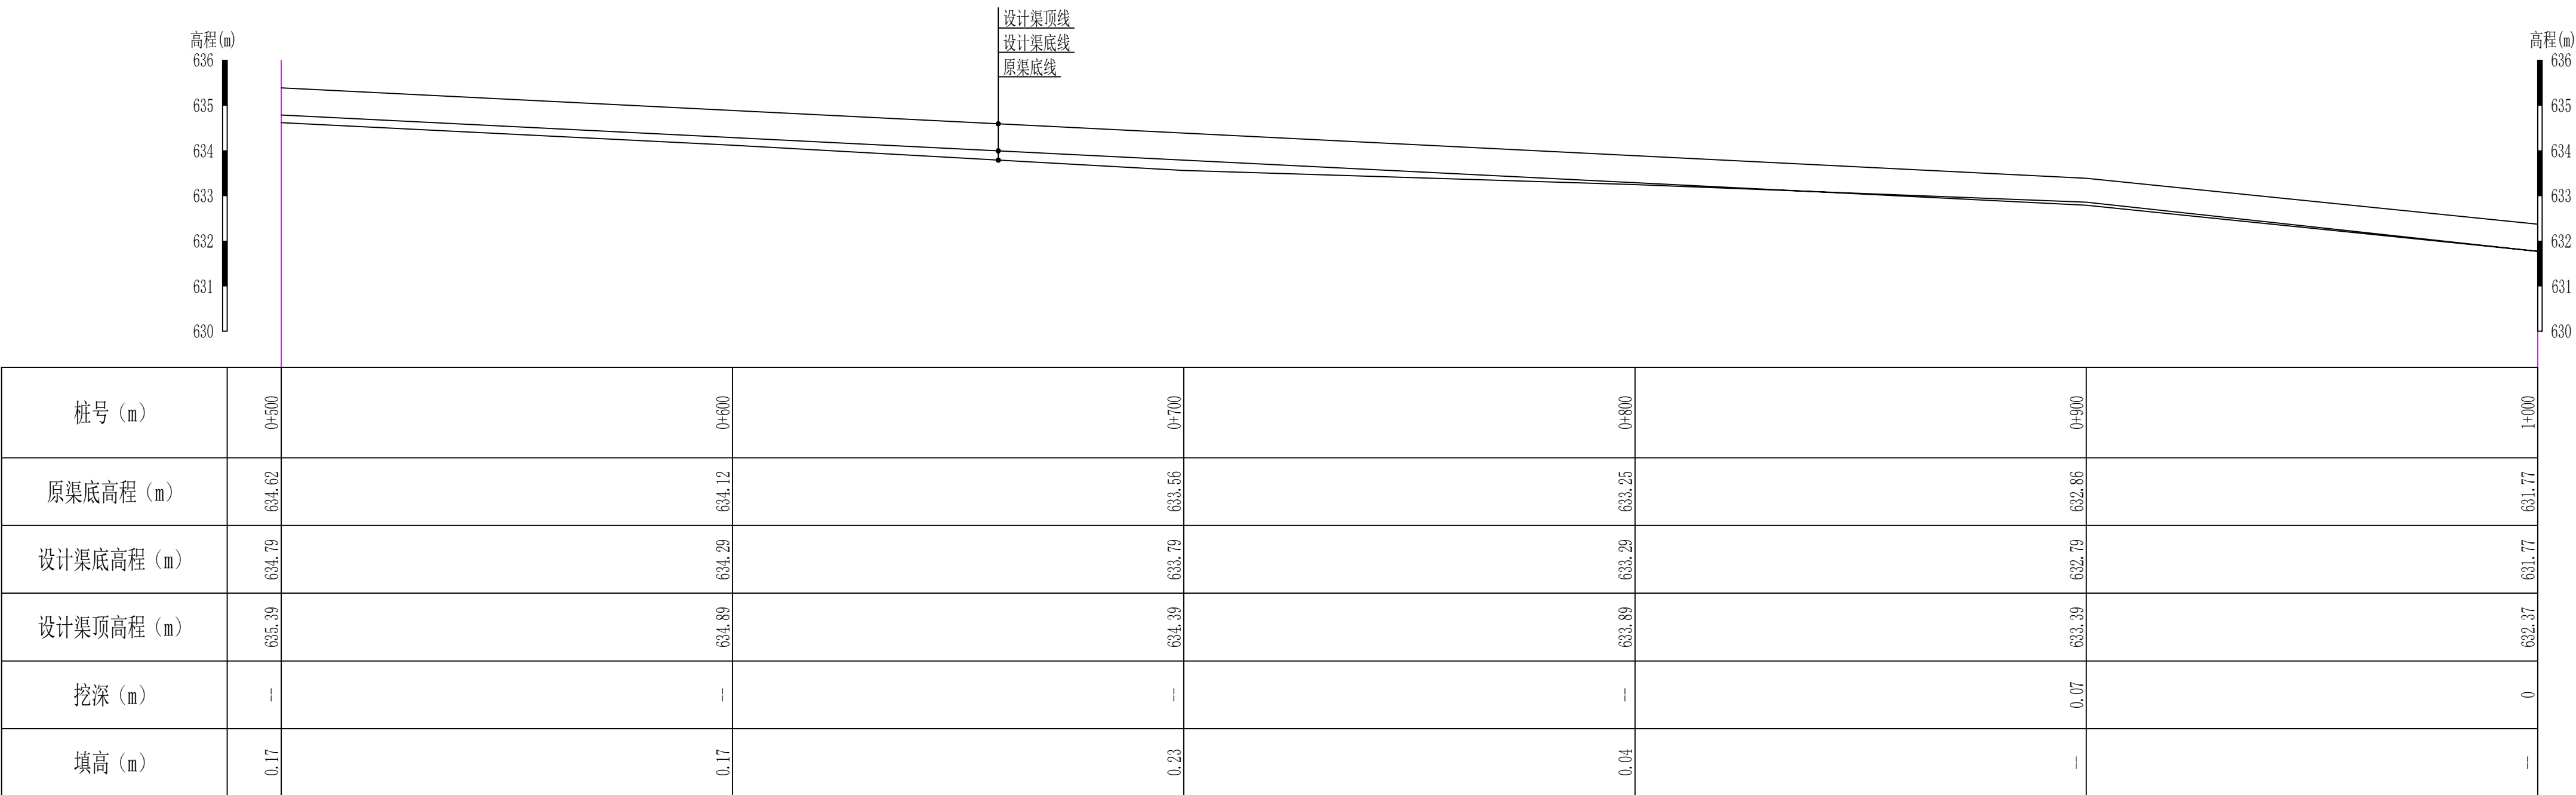

渠道桩号(0+000—2+589)段隔墙设计图

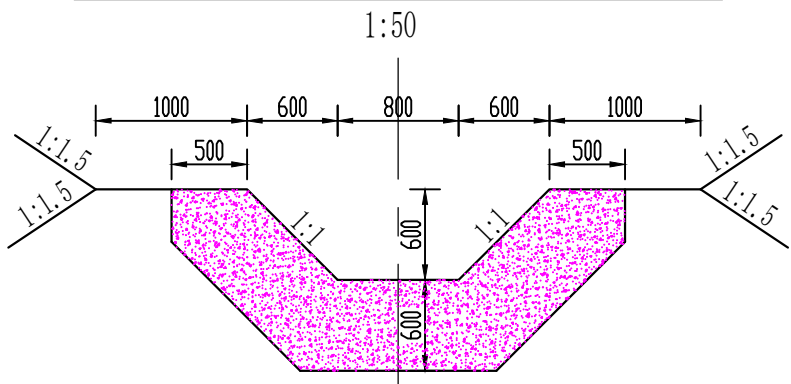

说明：

1、图中尺寸高程以米计、其余以毫米计。



| | | | | | | | | |
|-------|-----|-----|-------|-----|-----|-----|------|----------------------------|
| 审 | 肖月月 | 肖月月 | 审 | 核 | 陈祖永 | 陈祖永 | 项目名称 | 阿勒泰市萨尔胡松乡 2026 年中央财政以工代赈项目 |
| 项目负责人 | 石兴能 | 石兴能 | 专业负责人 | 陈祖永 | 陈祖永 | 陈祖永 | 建设单位 | 阿勒泰市萨尔胡松乡人民政府 |
| 校 对 | 吴梅平 | 吴梅平 | 设计/制图 | 孙 彬 | 孙 彬 | 孙 彬 | 合作单位 | |

| | | | | |
|--------------------------|-----|-----------|-----|-----|
| 图 纸 名 称 | 设计号 | 2026-QD01 | 图 号 | |
| 支渠桩号（0+500---1+000）段纵断面图 | 图 别 | 03 | 版 本 | |
| | 日 期 | 2026.05 | 专 业 | 水 利 |