




一层平面图

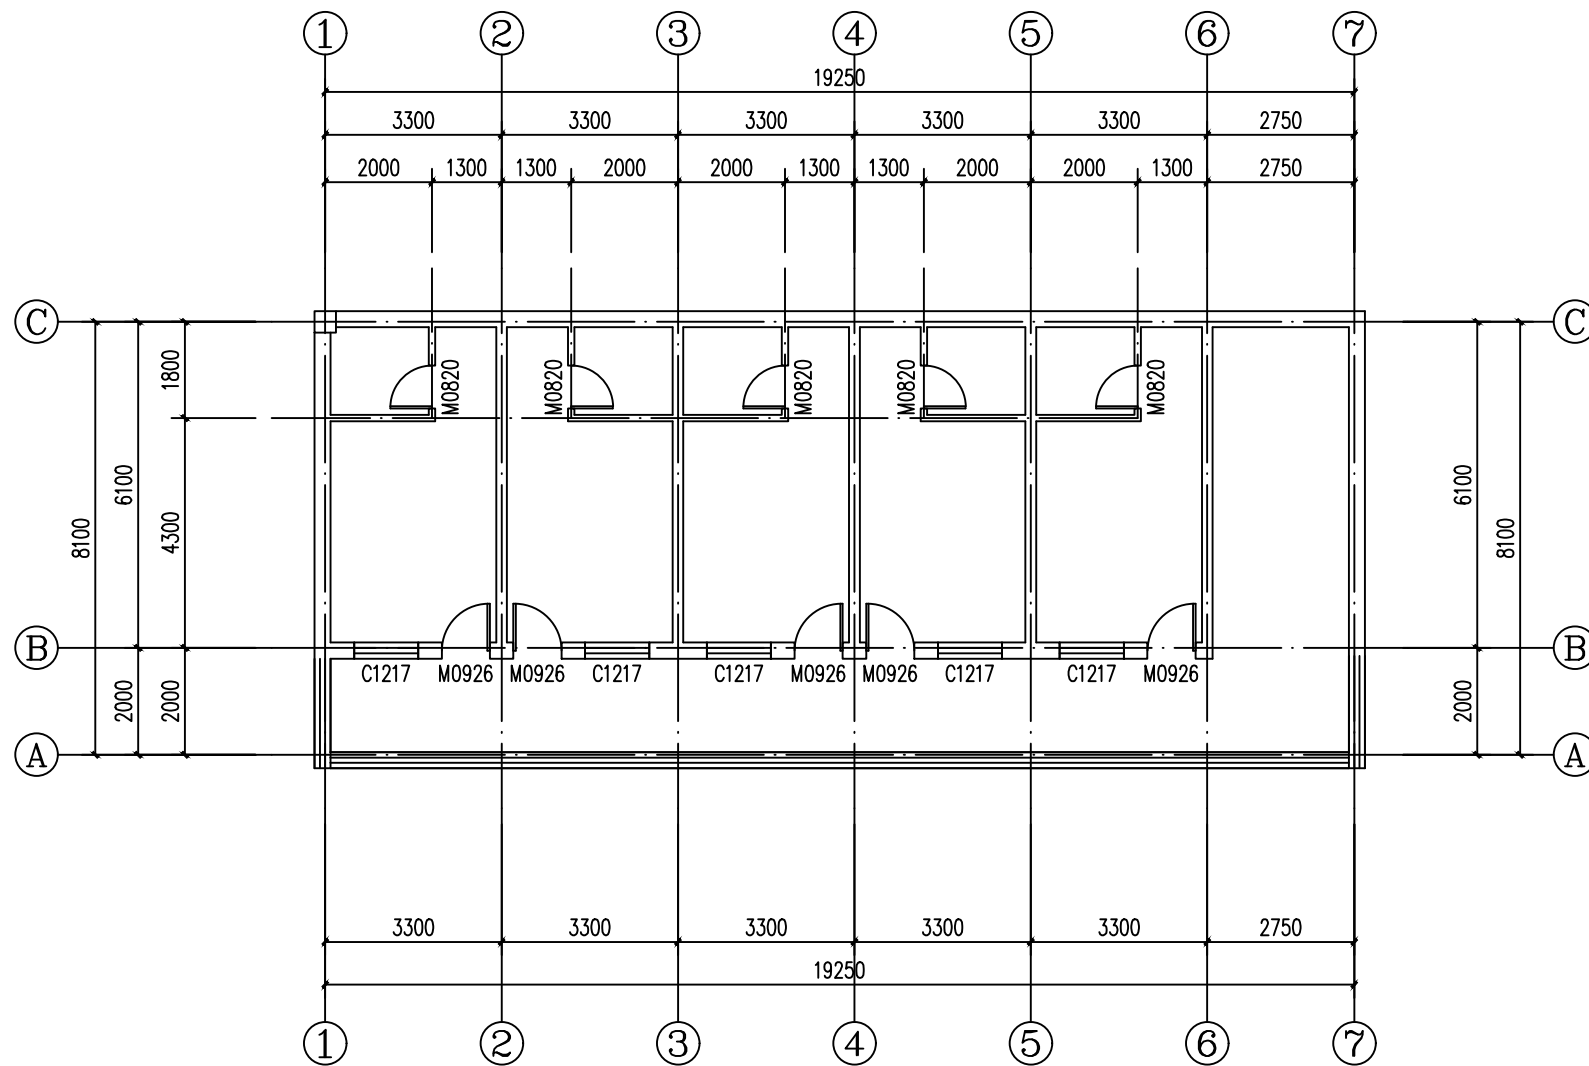

二层平面图

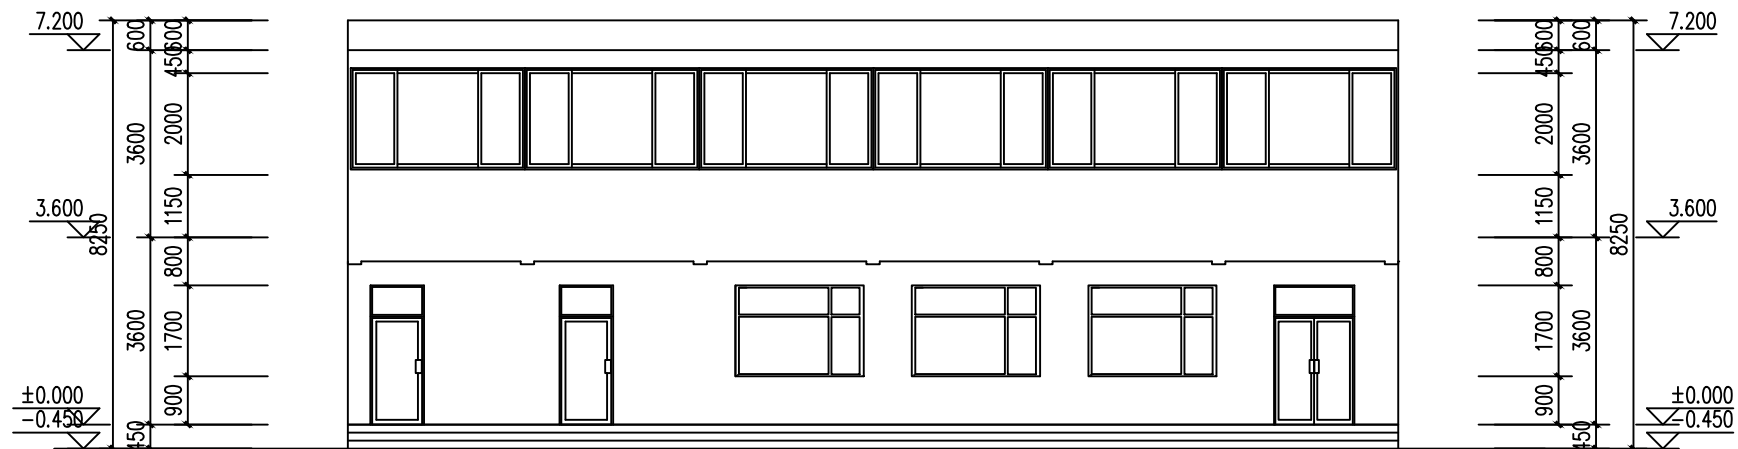

正立面图

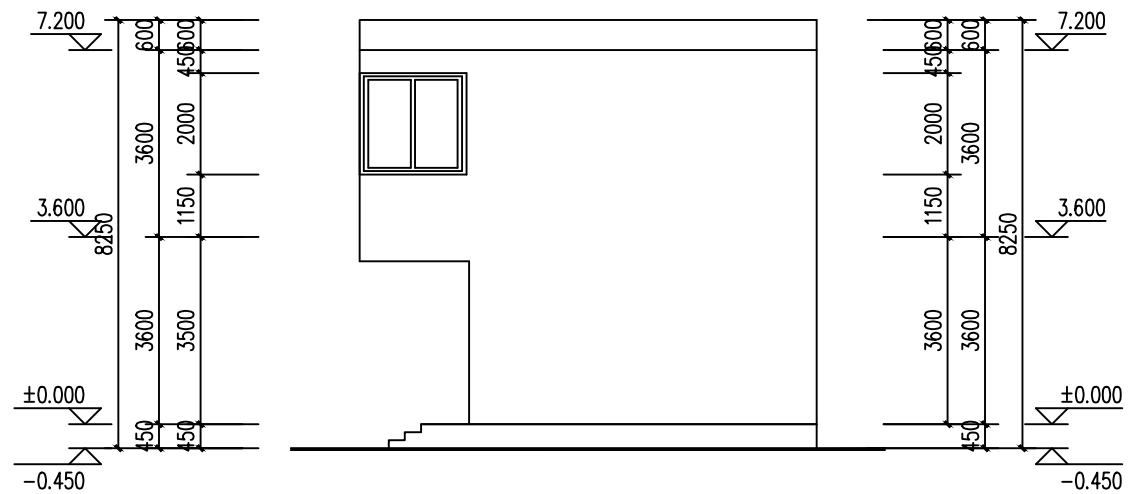

侧立面图