



工程负责	徐艳桦	徐艳桦
建筑	徐艳桦	徐艳桦
结构	王勇	张铁
电气	张铁	张铁
给排水	李智勇	李智勇
暖通	刘庆海	刘庆海






审定	包红卫	包红卫
审核	包红卫	包红卫
校对	张丽琼	张丽琼
工程负责	徐艳桦	徐艳桦
专业负责	王勇	王勇
设计	朱广兼	朱广兼

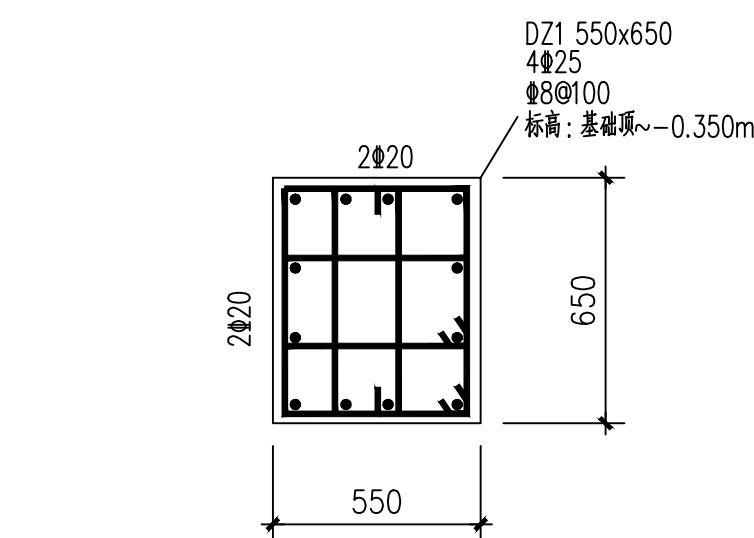


DZ1

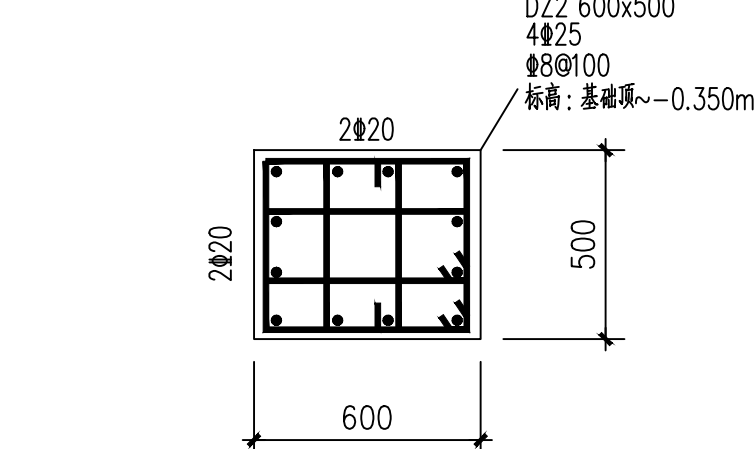


DZ2

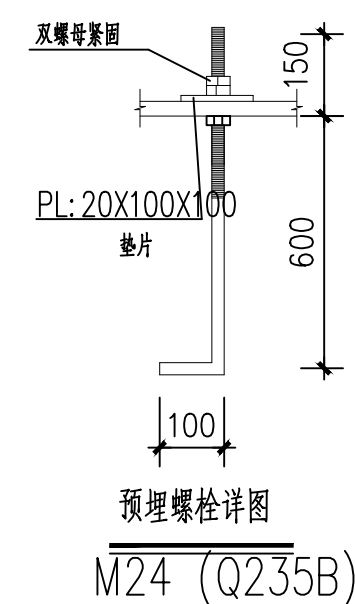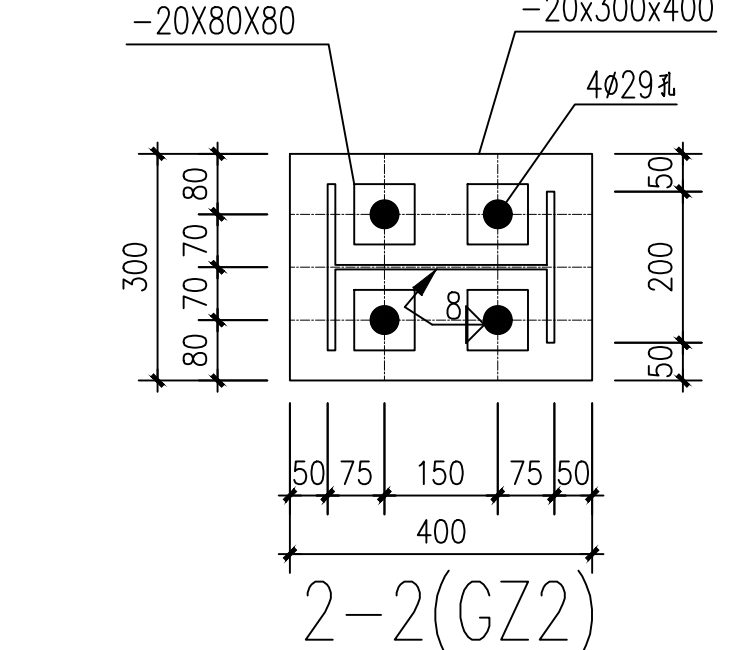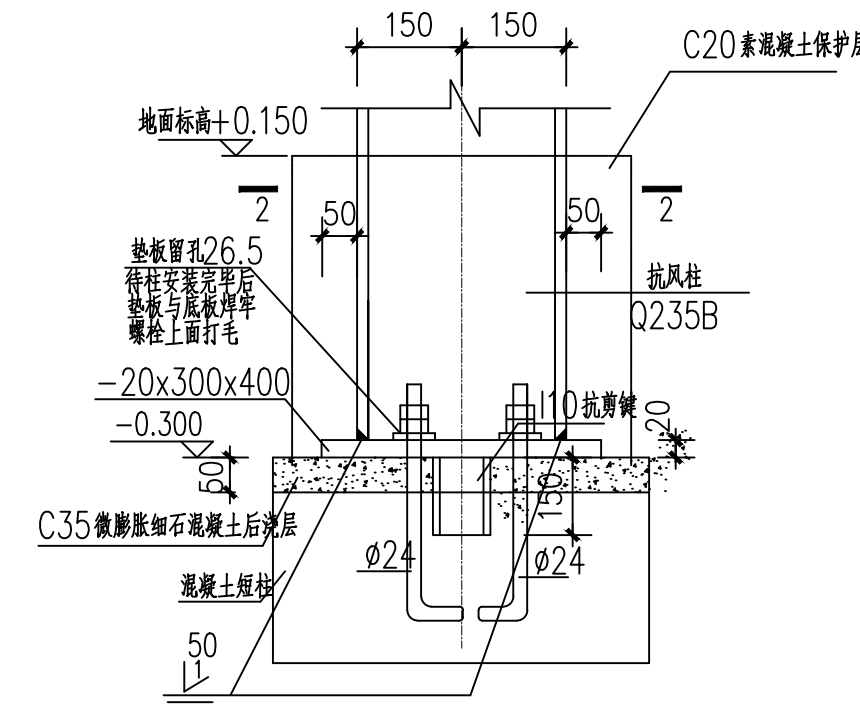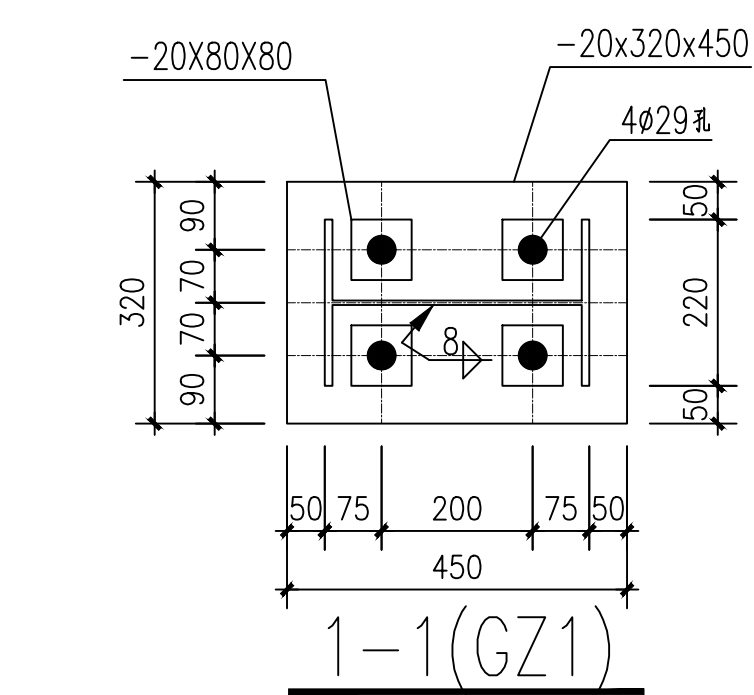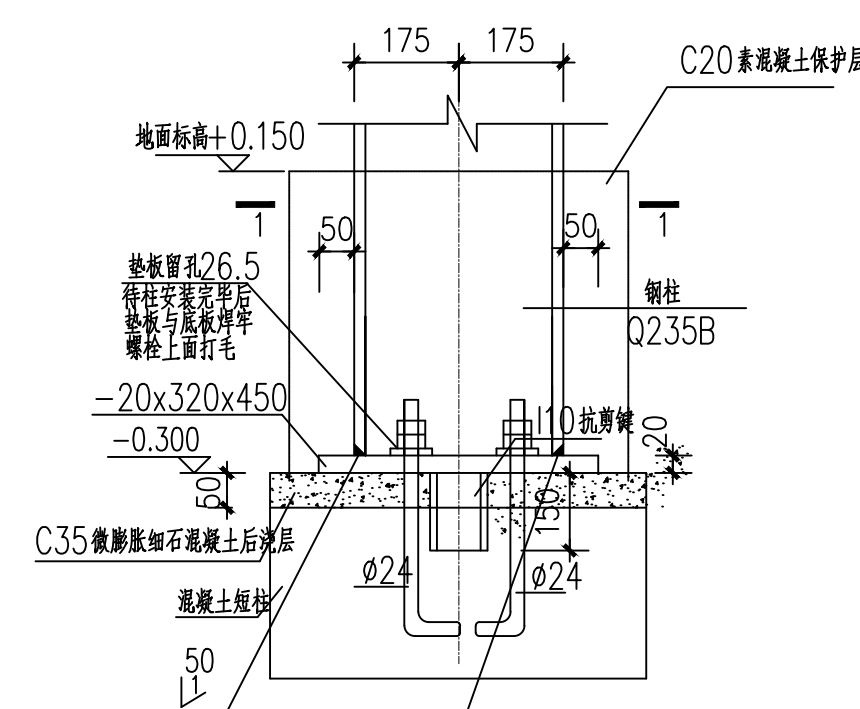

预埋螺栓详图
M24 (Q235B)

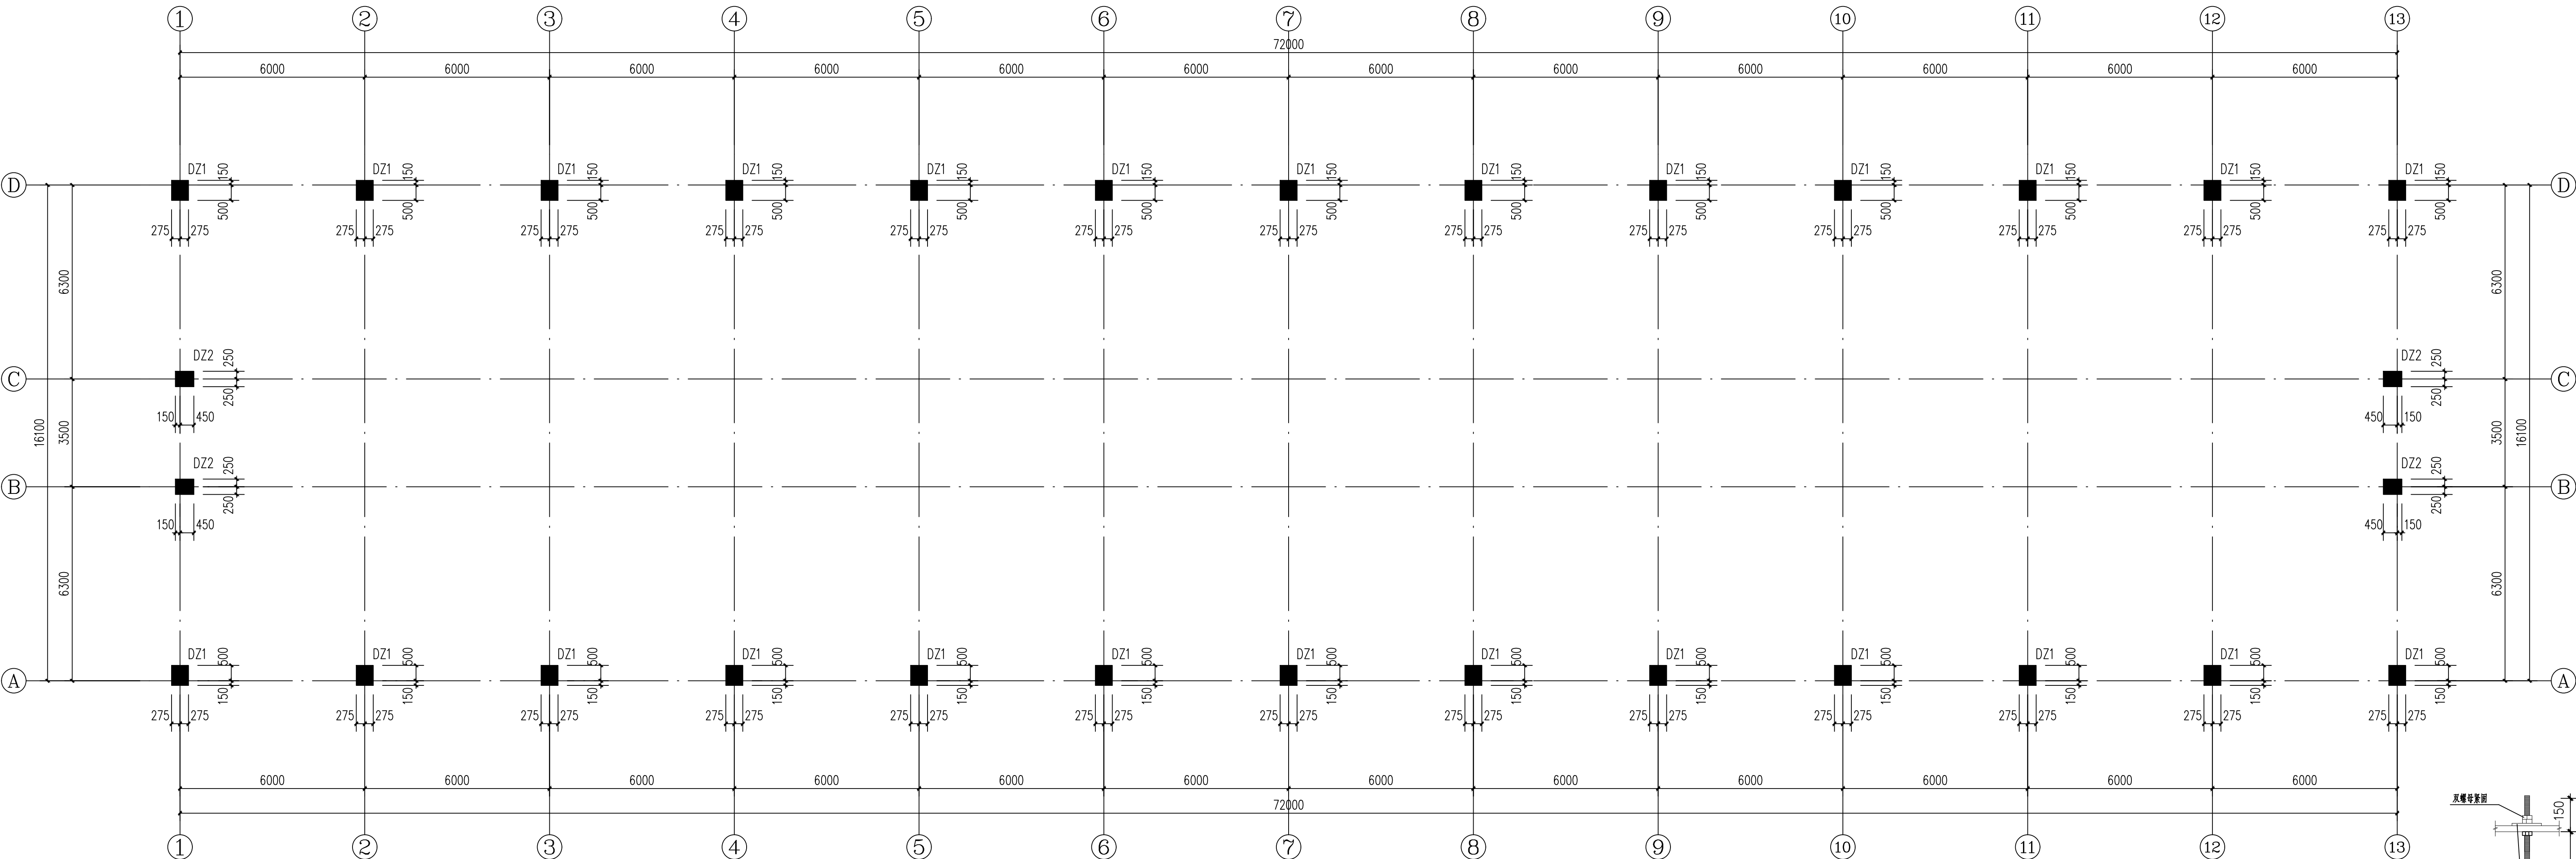

基础短柱布置图 1:100

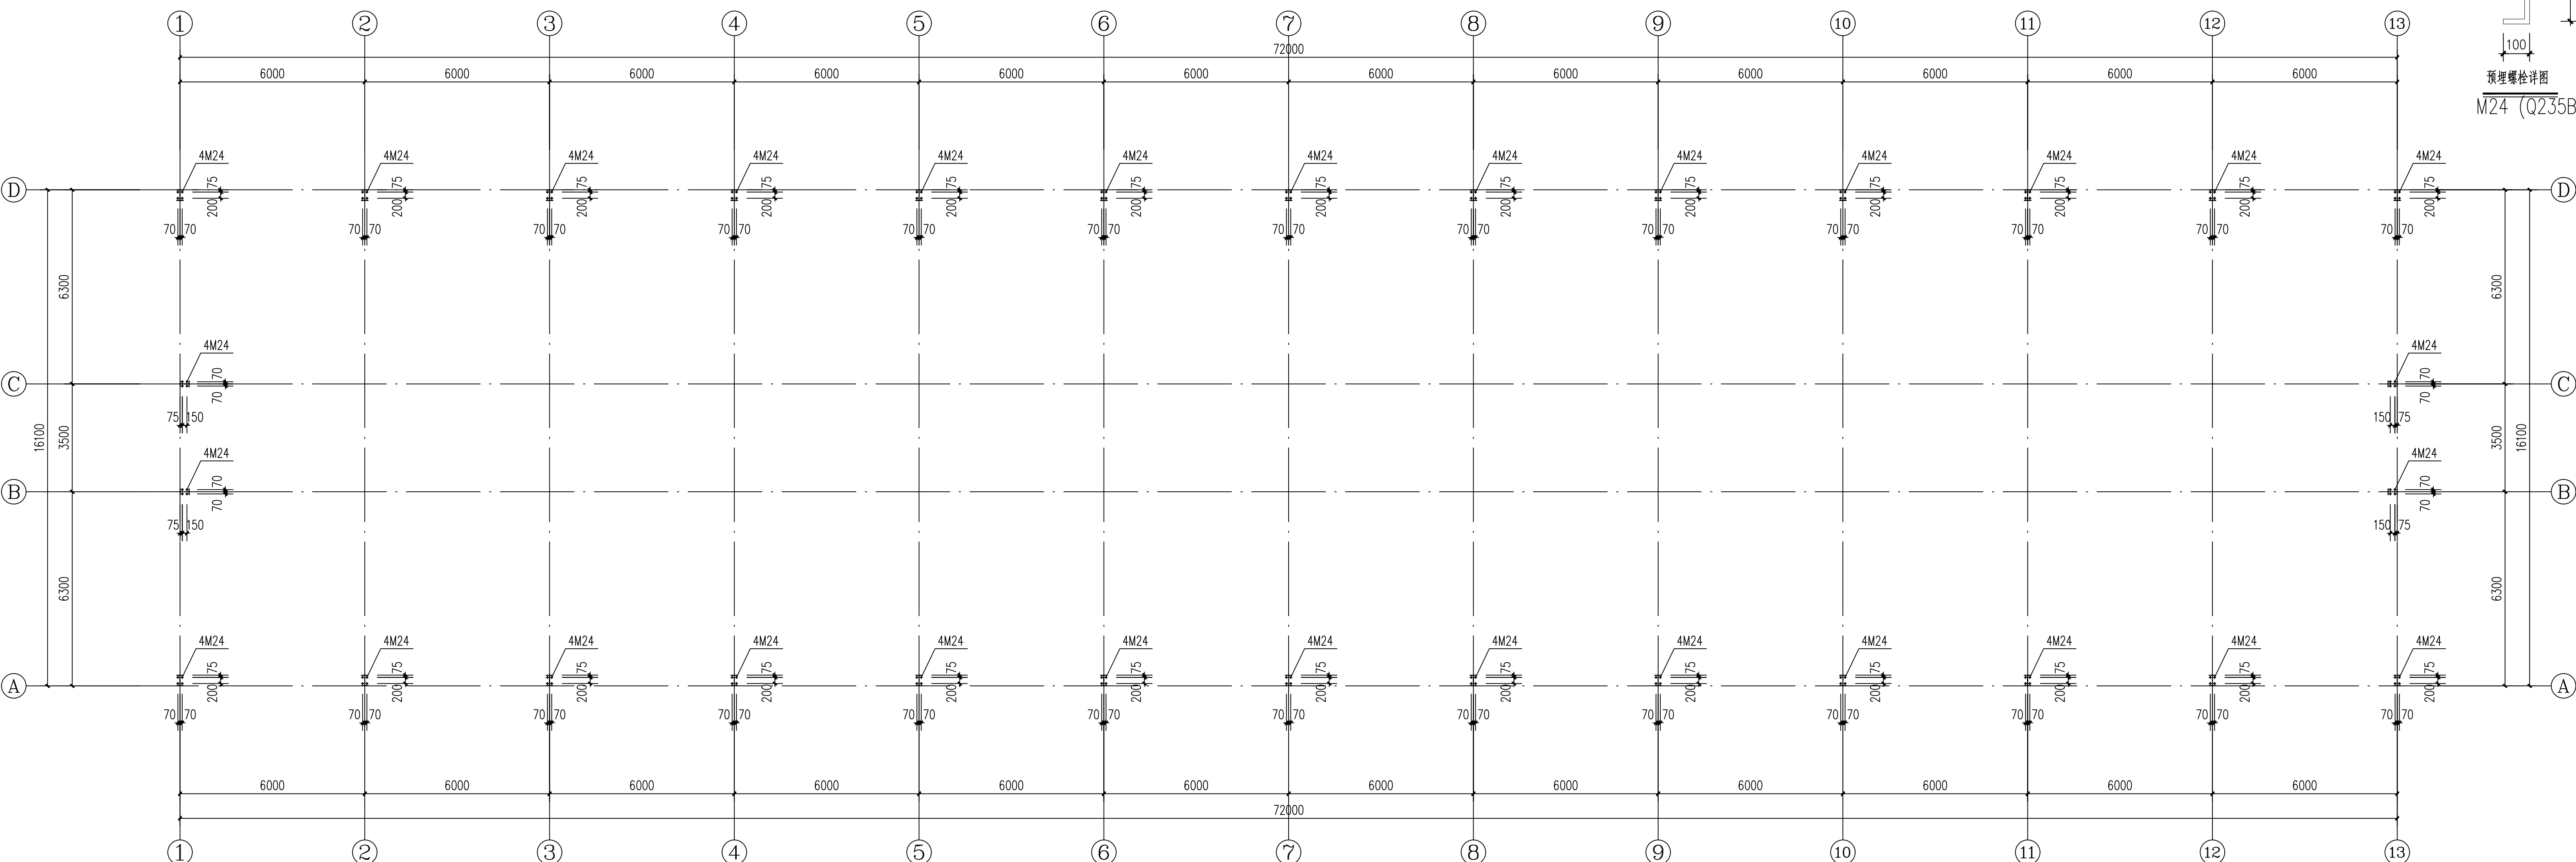

预埋螺栓布置图 1:100