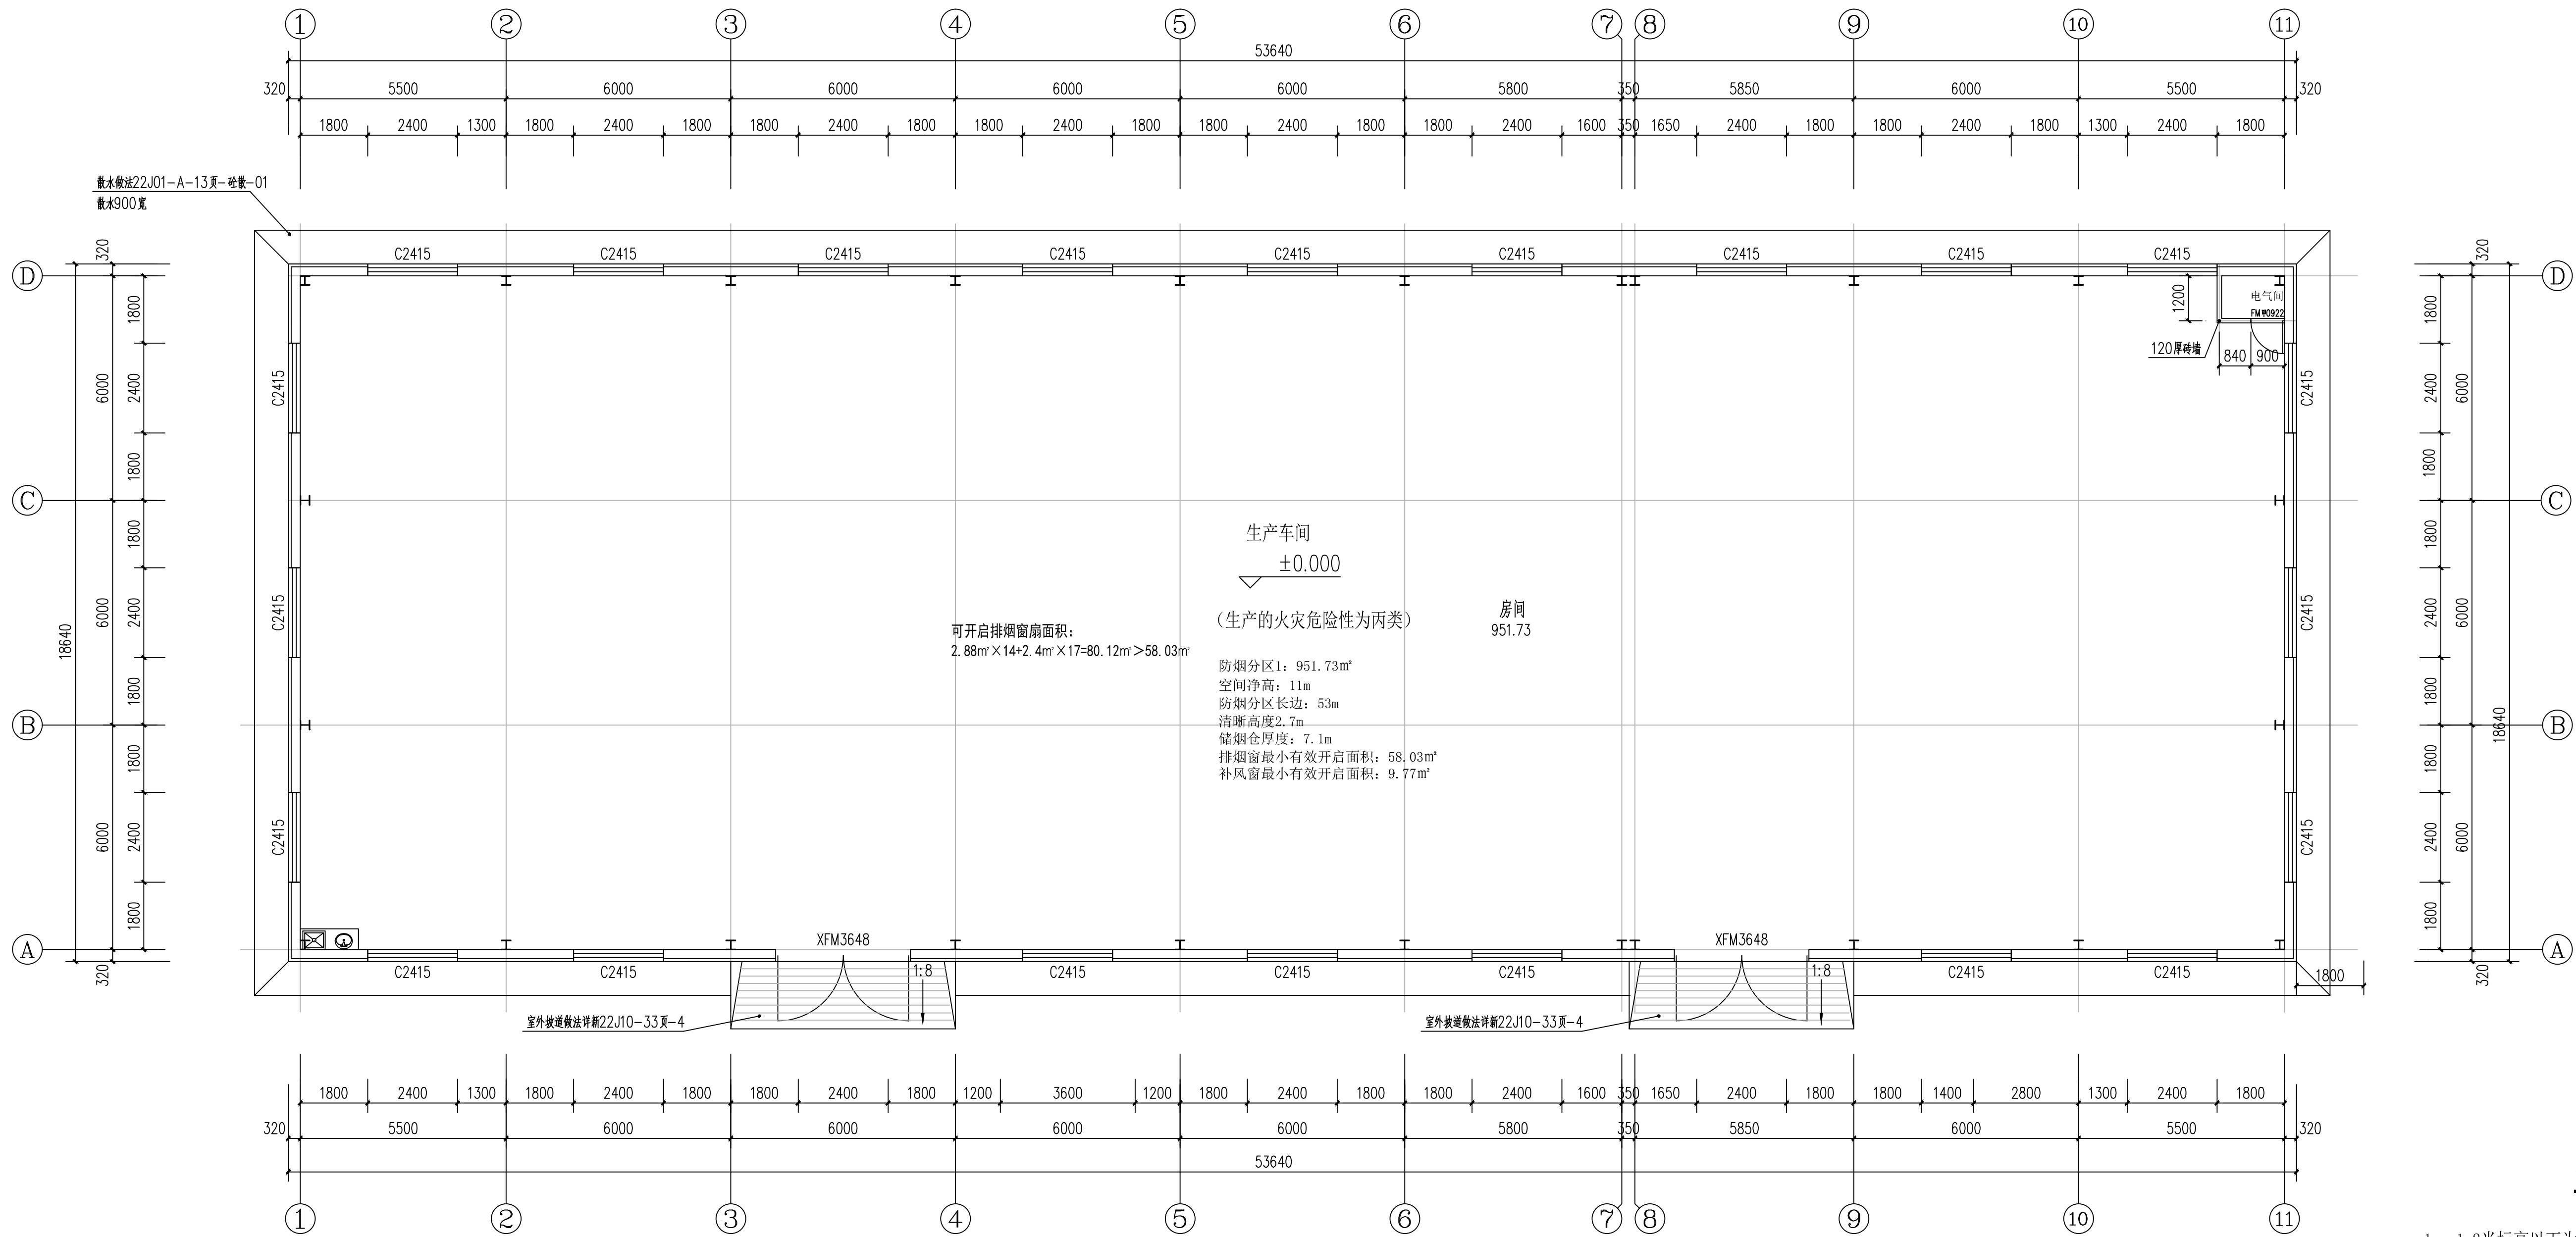


[illegible]

一层平面布置图 1:100  
本层建筑面积为999.84m<sup>2</sup>

1. 1.2米标高以下为240厚烧结实页岩多孔砖。
2. 柱子断面尺寸以结构为准,本图仅示意。
3. (生产火灾危险性类别为丙类)
4. 地面做法选用新22J01-C09-1水泥砂浆地面
5. 1.2米标高以下内墙做法选用新22J01-D11-16无机涂料墙面